




სამუშაოს ჯგუფის ხელმძღვანელი: ვ.ფოფხაძე	ფურცლების: **11**	ფორმატის: **A2**	მასშტაბი: 1:100	10/18/2023

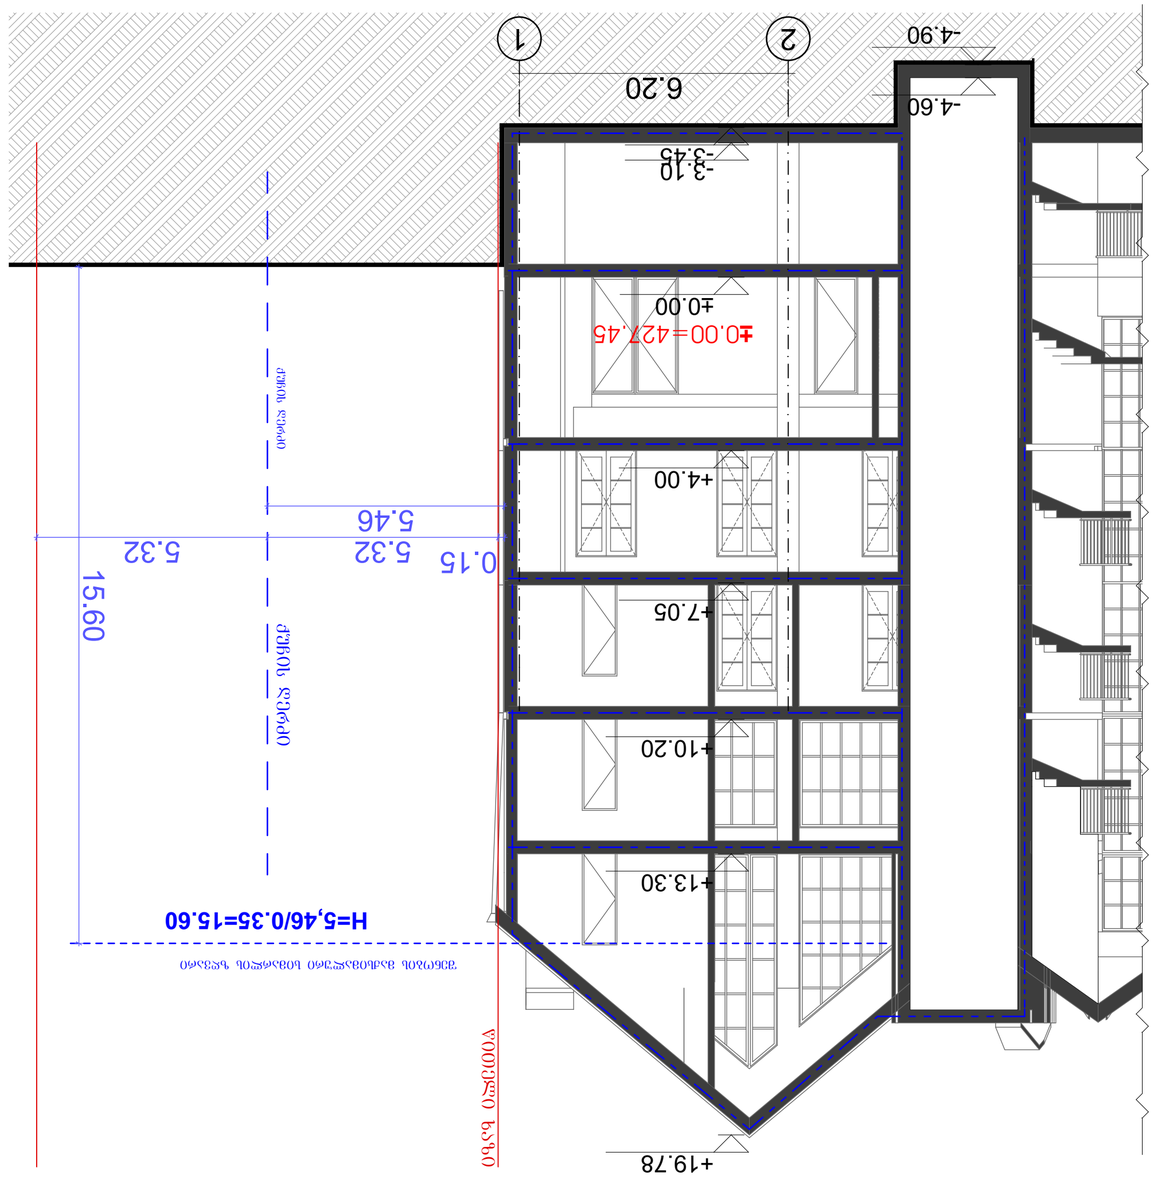


1 მთავარი ფასადი

ა ბლოკი

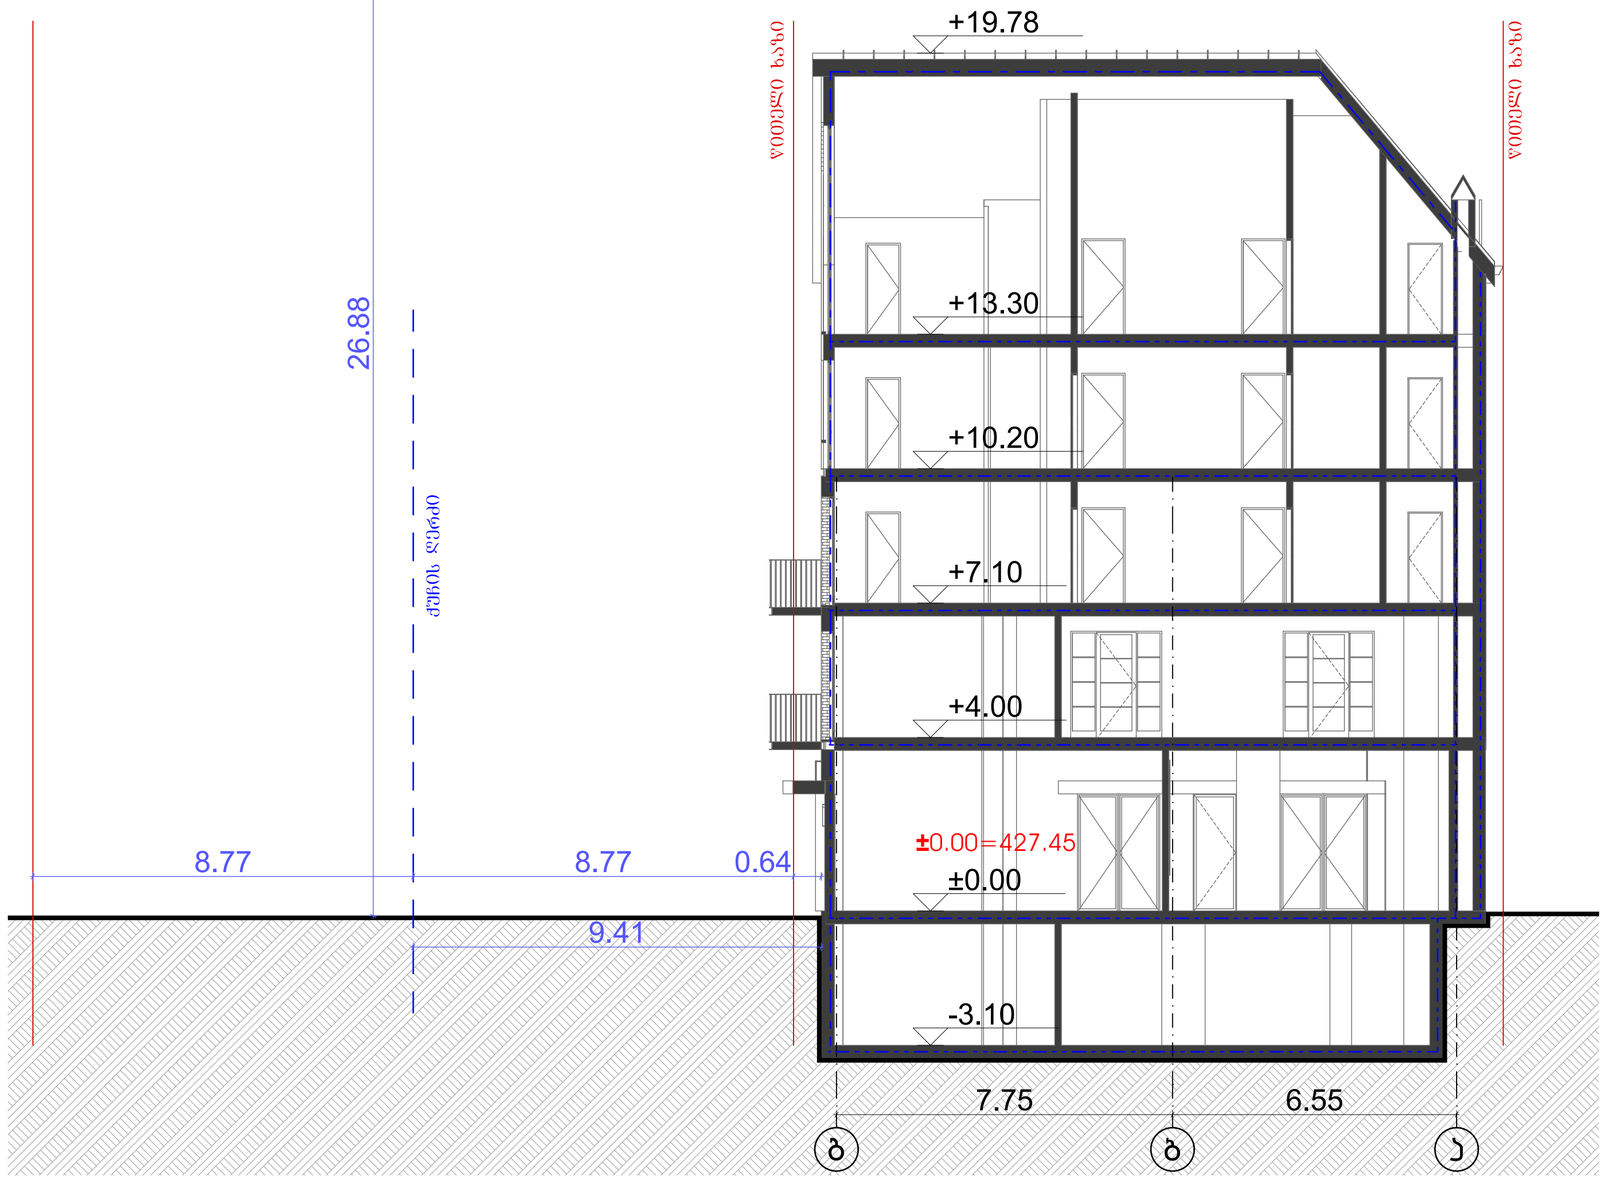


ნახაზზე საპროექტო შენობის ნოლი შეესაბამება
აბსოლუტურ ნიშნულს - 427.45

პრექტი: მრავალფუნქციური კომპლექსი	მისამართი: ქ.თბილისი, ლადო მესხისვილის ქუჩა №20	ნახაზი: ჭრილი 2-2/ სიმაღლის სხივი 2		
საავტორო ჯგუფი: ბოთა ჯოჯუა	ფურცელი: **12**	ფორმატი: **A2**	მასშტაბი: 1:100	10/18/2023

ა ბლოკი


ბ ბლოკი

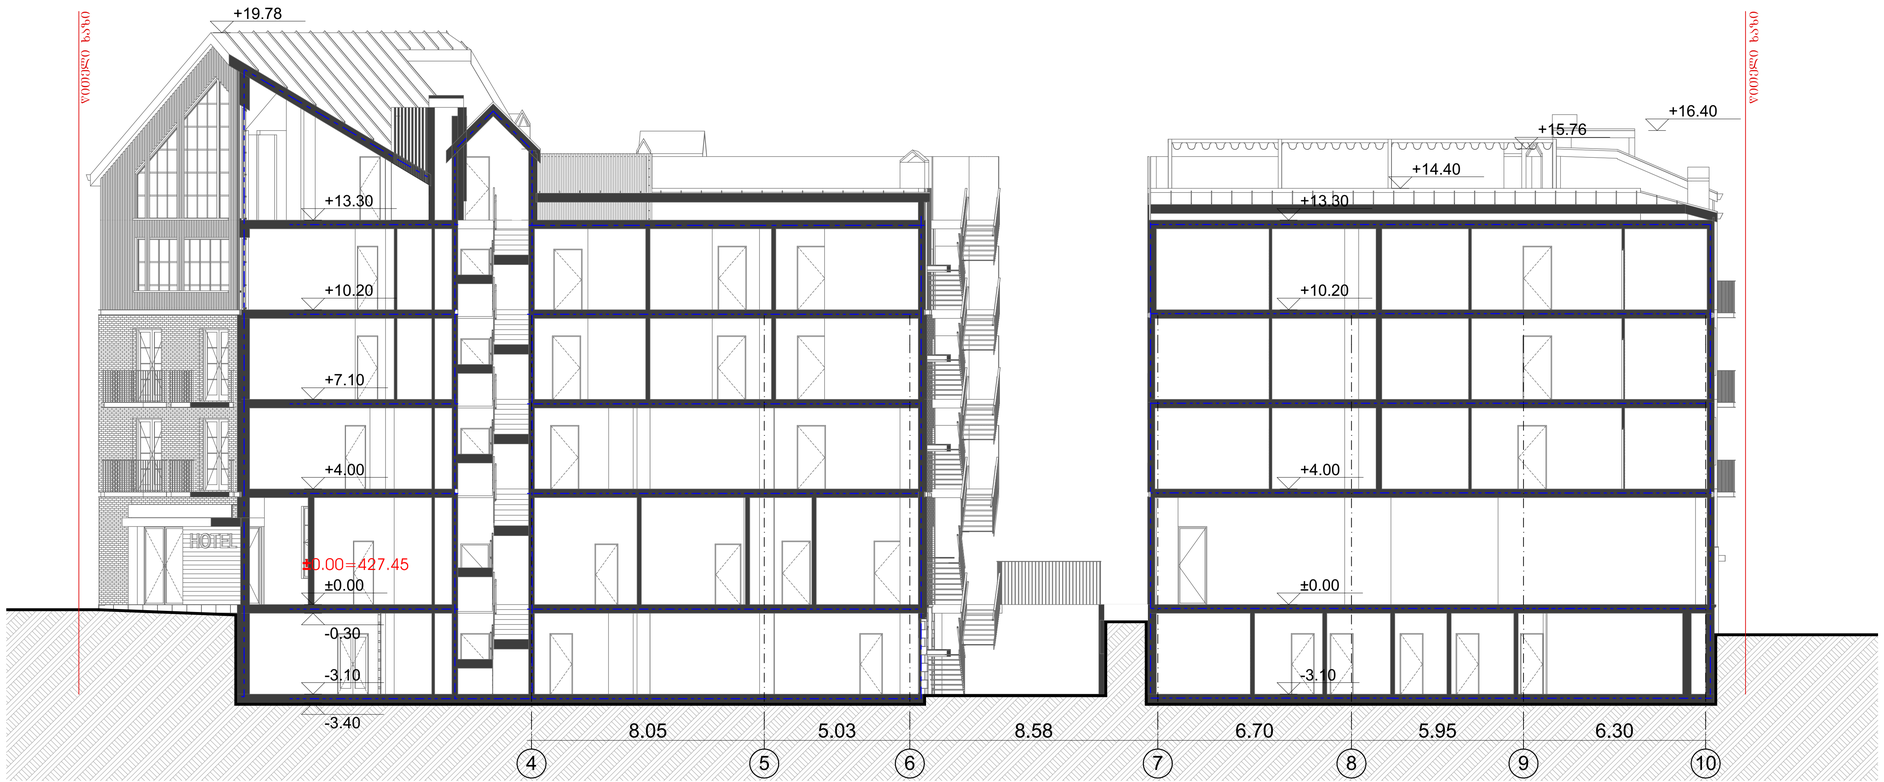


ნახაზზე საპროექტო შენობის ნოლი შეესაბამება
აბსოლუტურ ნიშნულს - 427.45

პროექტი: სასტუმროს პროექტი	მისამართი: ქ.თბილისი,ლადო მესხისვილის ქუჩა №20			ნახაზი: ჭრილი 3-3
საპროექტო ჯგუფი: შოთა ჯოჯუა	ფურცელი: **13**	ფორმატი: **A2**	მასშტაბი: 1:100	10/18/2023

ა ბლოკი

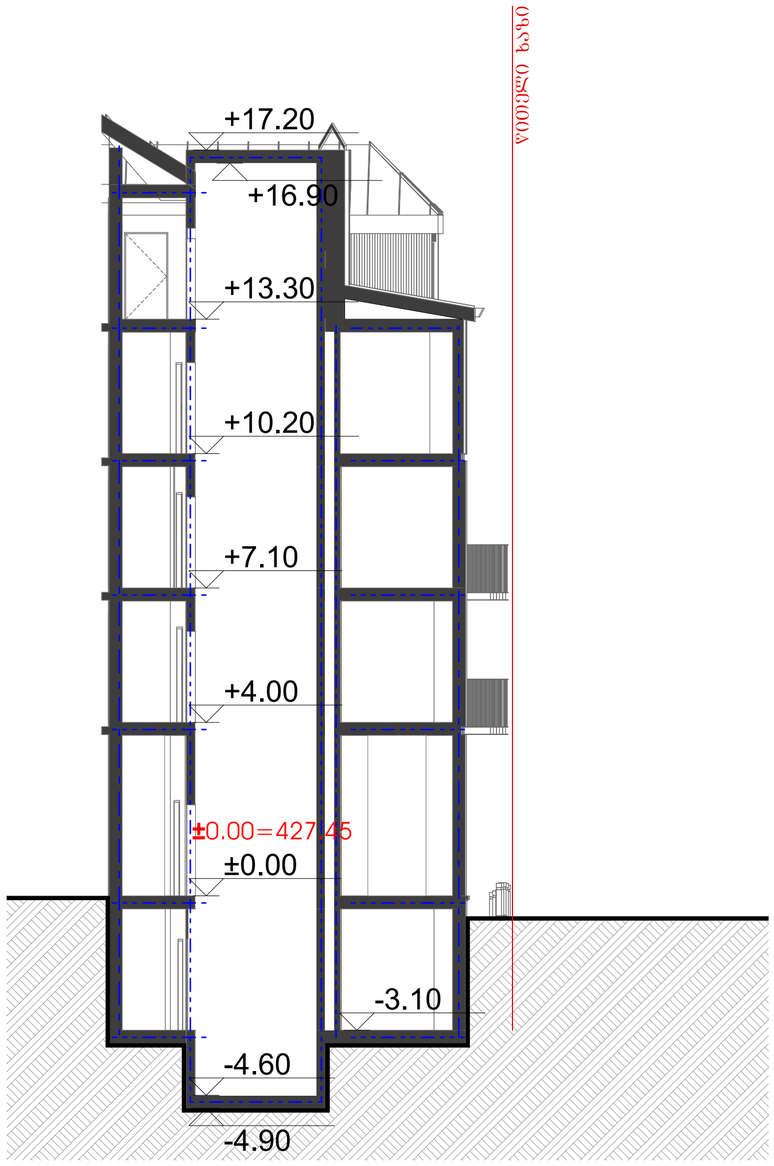


ა ბლოკი

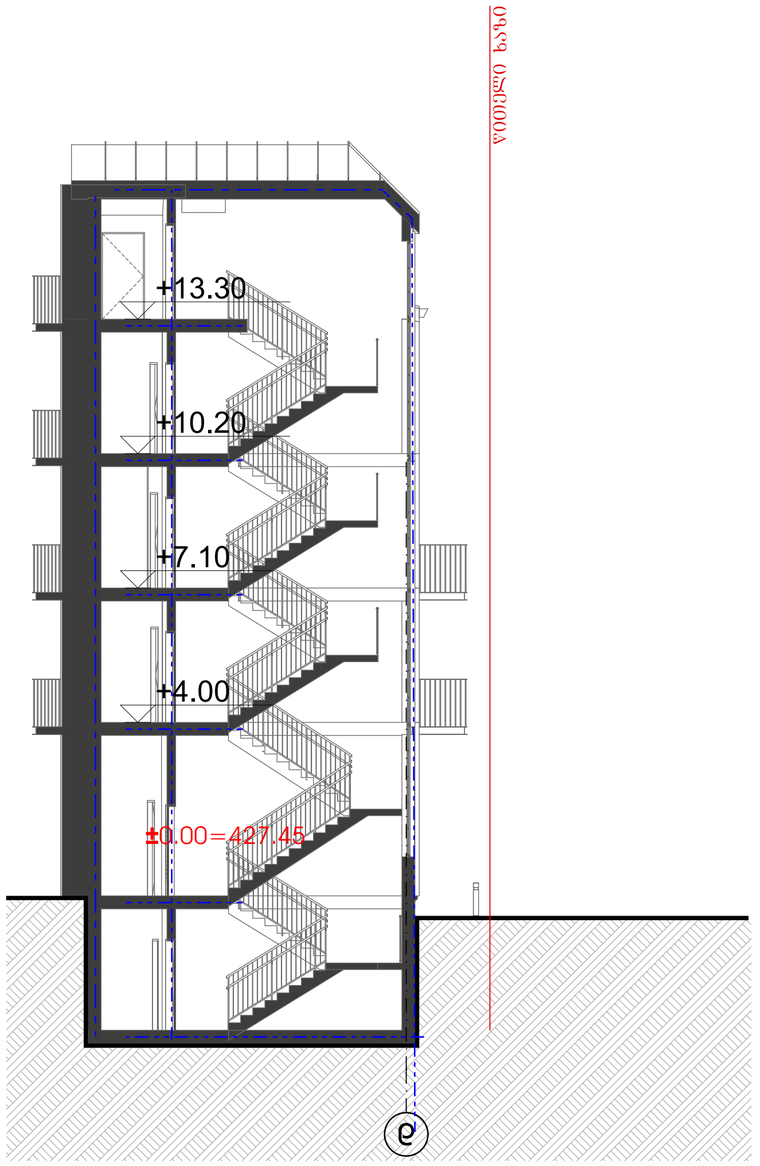


ნახაზზე საპროექტო შენობის ნოლი შეესაბამება
აბსოლუტურ ნიშნულს - 427.45

პროექტი: მრავალფუნქციური კომპლექსი	მისამართი: ქ.თბილისი, ლადო მესხისვილის ქუჩა №20		ნახაზი: ჭრილი 4-4/ჭრილი 5-5	
საავტორო ჯგუფი: ზოთა ჯოჯუა	ფურცელი: **14**	ფორმატი: **A2**	მასშტაბი: 1:100	10/18/2023

ა ბლოკი

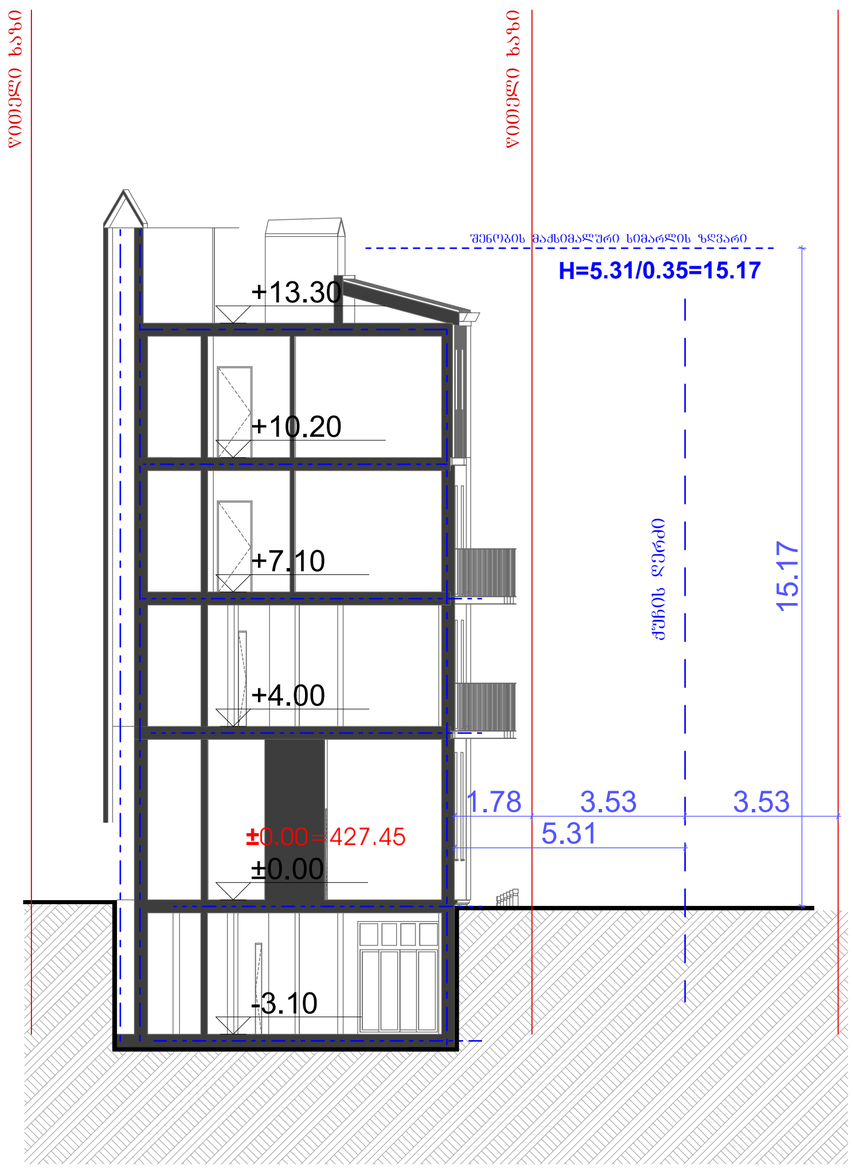


ა ბლოკი

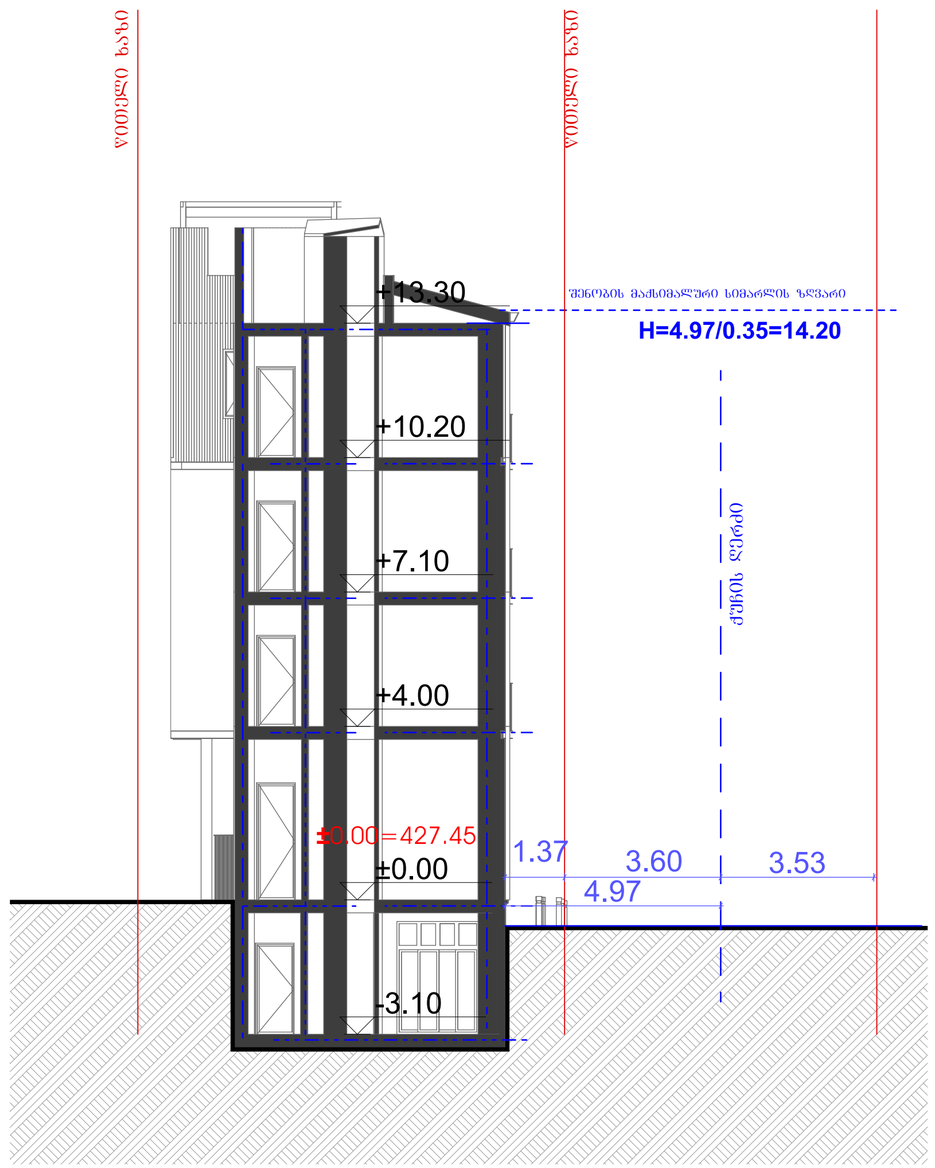


ნახაზზე საპროექტო შენობის ნოლი შეესაბამება
აბსოლუტურ ნიშნულს - 427.45

პროექტი: მრავალფუნქციური კომპლექსი	მისამართი: ქ.თბილისი, ლადო მესხისვილის ქუჩა №20		ნახაზი: ჭრილი 6-6/ჭრილი 7-7\ სიმაღლის სხივი 3\სხივი 4	
საავტორო ჯგუფი: გოთა ჯოჯუა		ფურცელი: **15**	ფორმატი: **A2**	მასშტაბი: 1:100	10/18/2023

ბ ბლოკი

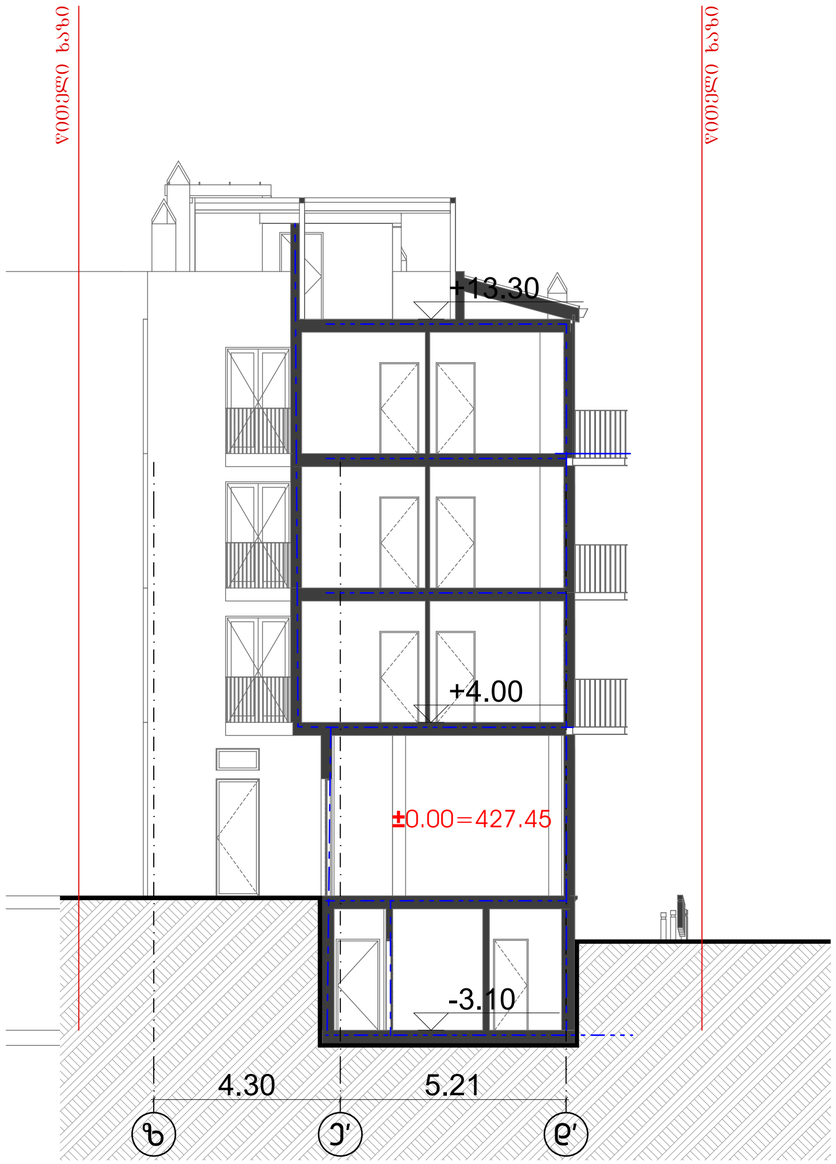


ბ ბლოკი

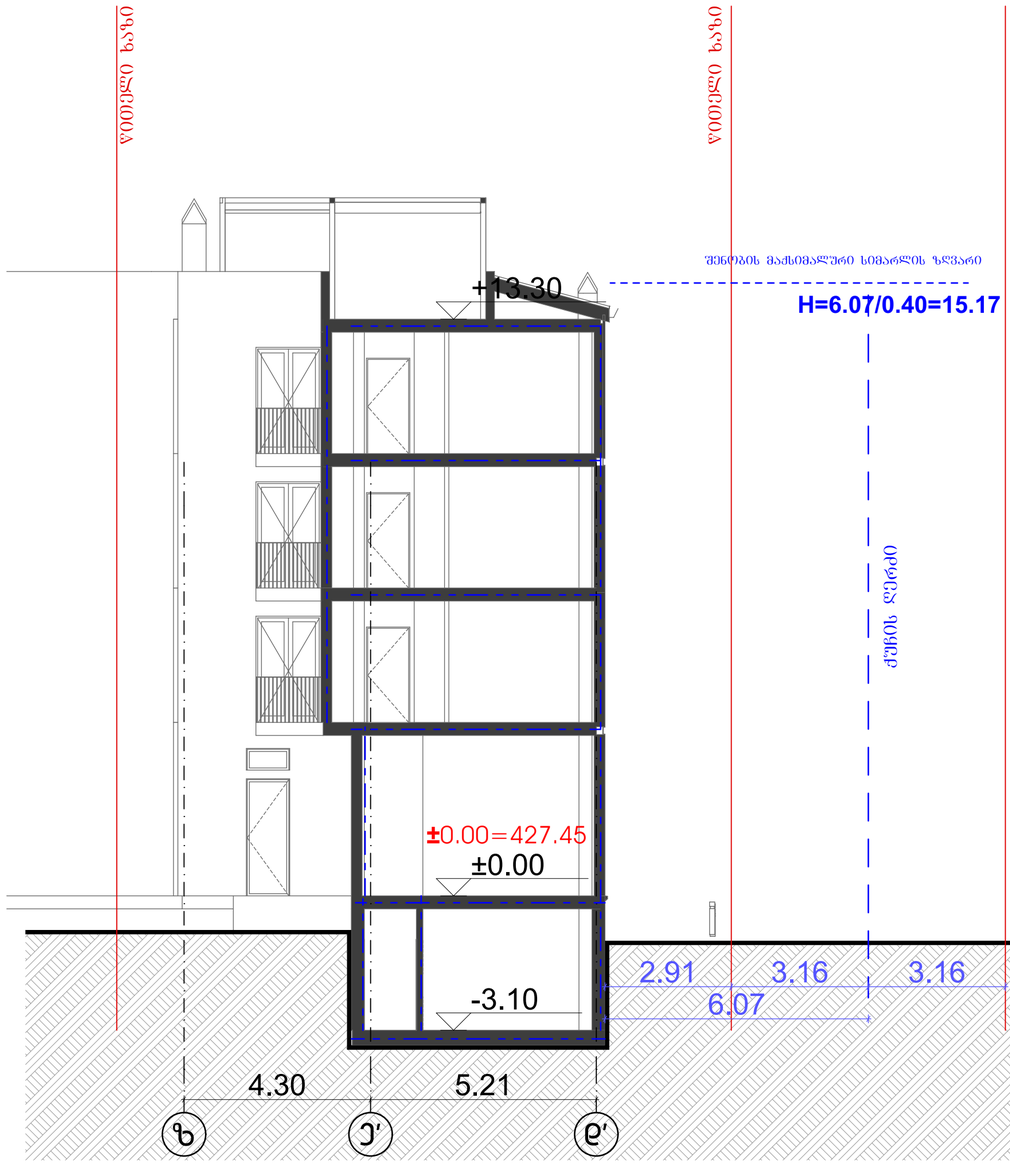


ნახაზზე საპროექტო შენობის ნოლი შეესაბამება
აბსოლუტურ ნიშნულს - 427.45

პრექტი: მრავალფუნქციური კომპლექსი	მისამართი: ქ.თბილისი, ლადო მესხისვილის ქუჩა №20		ნახაზი: ჭრილი 8-8/ ჭრილი 9-9 /სიმაღლისისხივი 5	
საავტორო ჯგუფი: ბოთა ჯოჯუა		ფურცელი: **16**	ფორმატი: **A2**	მასშტაბი: 1:100	10/18/2023

ბ ბლოკი

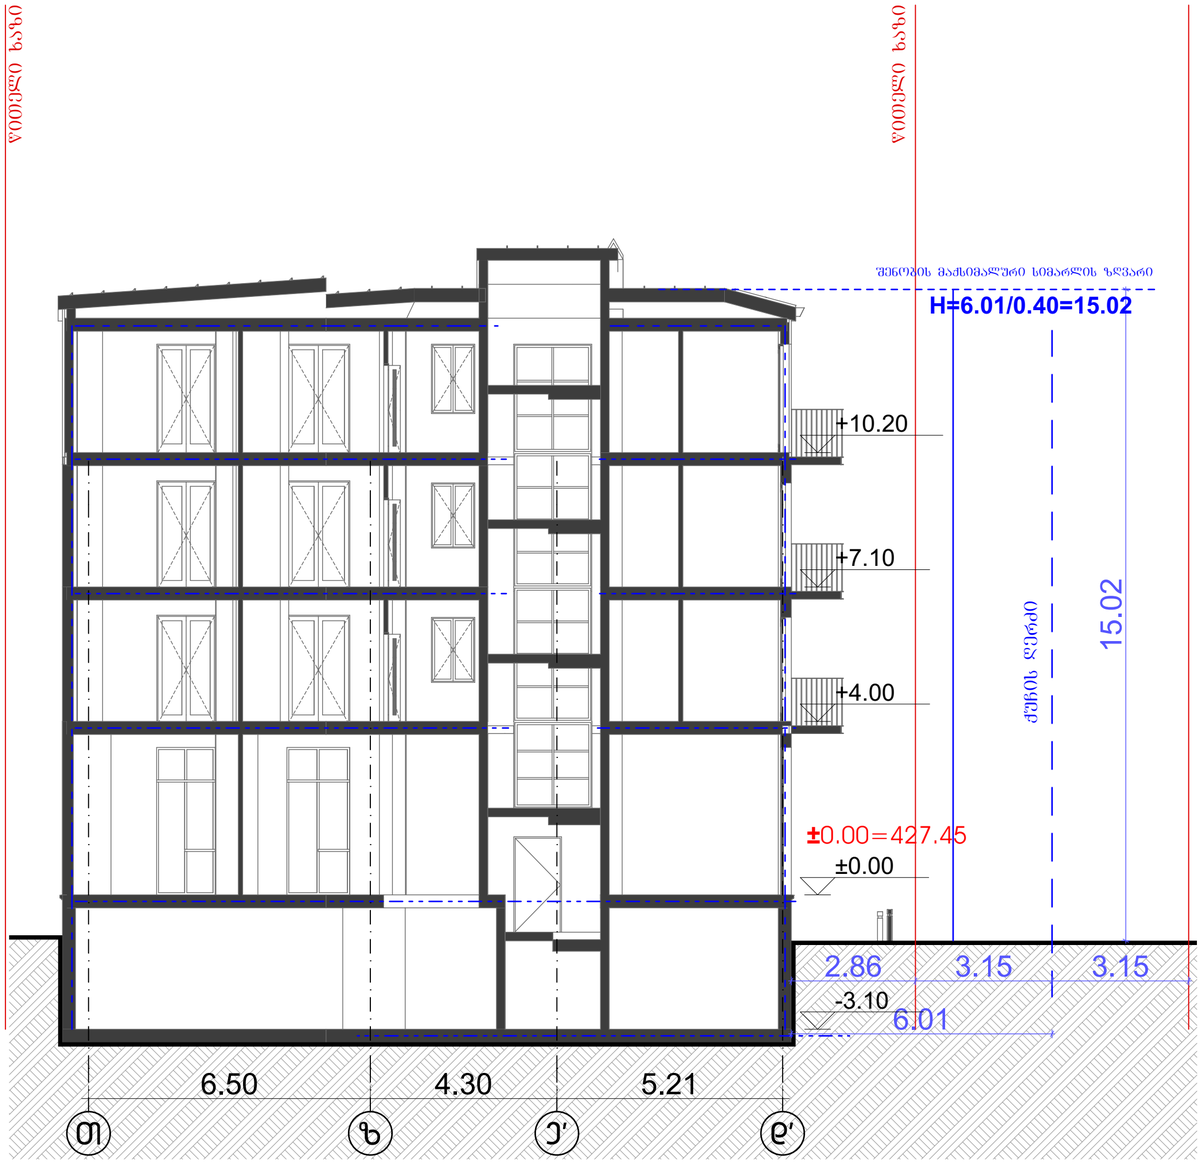

ბ ბლოკი

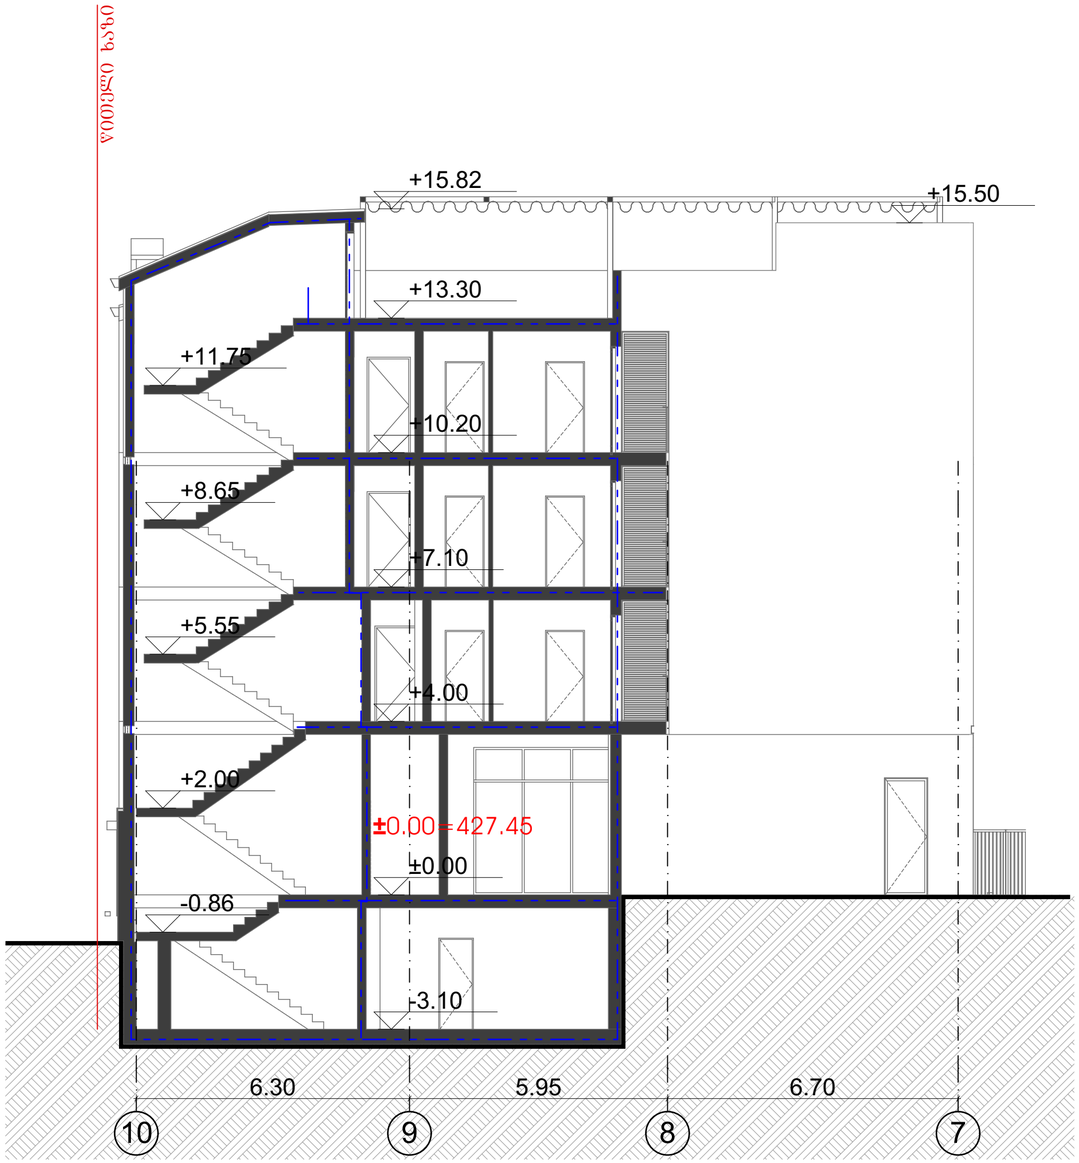

ნახაზზე სპრ ოექტო შენობის ნოლი მეესაბამება
აბსოლუტურ ნიშნულს - 427.45

პრექტი: მრავალფუნქციური კომპლექსი

მისამართი: ქ.თბილისი, ლადო მესხისვილის ქუჩა №20

ნახაზი: ჭრილი 10-10 /სიმარლის სხივი 6 \ჭრილი 11-11

საავტორო ჯგუფი: მოთა ჯოჯუა	ფურცელი: **17**	ფორმატი: **A2**	მასშტაბი: 1:100	10/18/2023


ა ბლოკი




ფიზიკური ბაზა

პროექტი: მრავალფუნქციური კომპლექსი | მისამართი: ქ.თბილისი, ლადო მესხისვილის ქუჩა №20 | ნახაზი: ჭრილი 12-12

საავტორო ჯგუფი: გოთა ჯოჯუა	ფურცელი: **18**	ფორმატი: **A2**	მასშტაბი: 1:100	10/18/2023

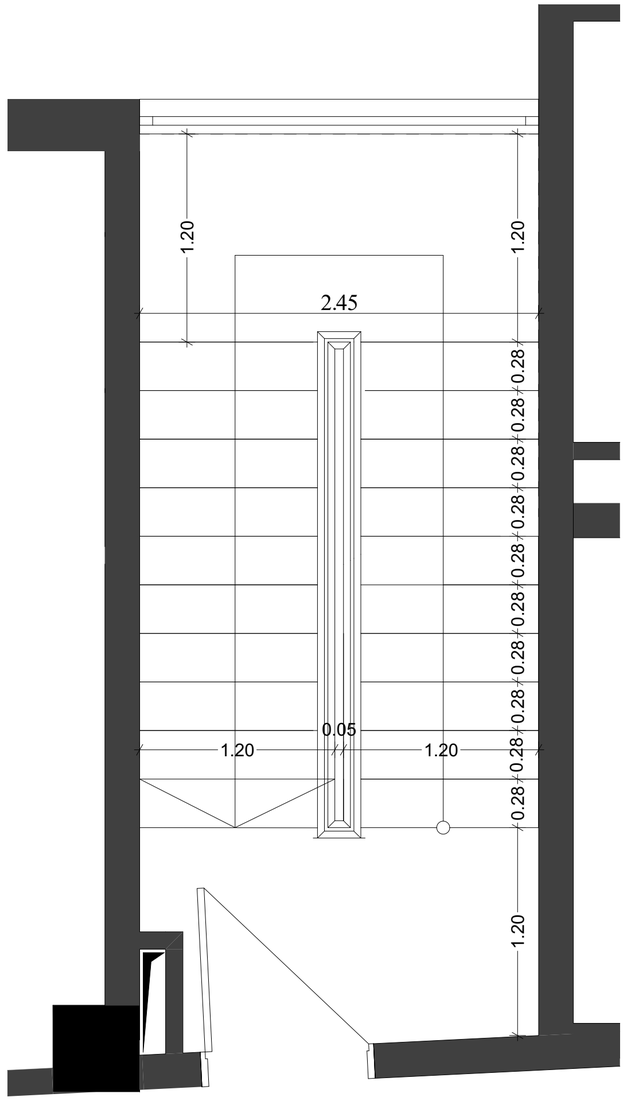

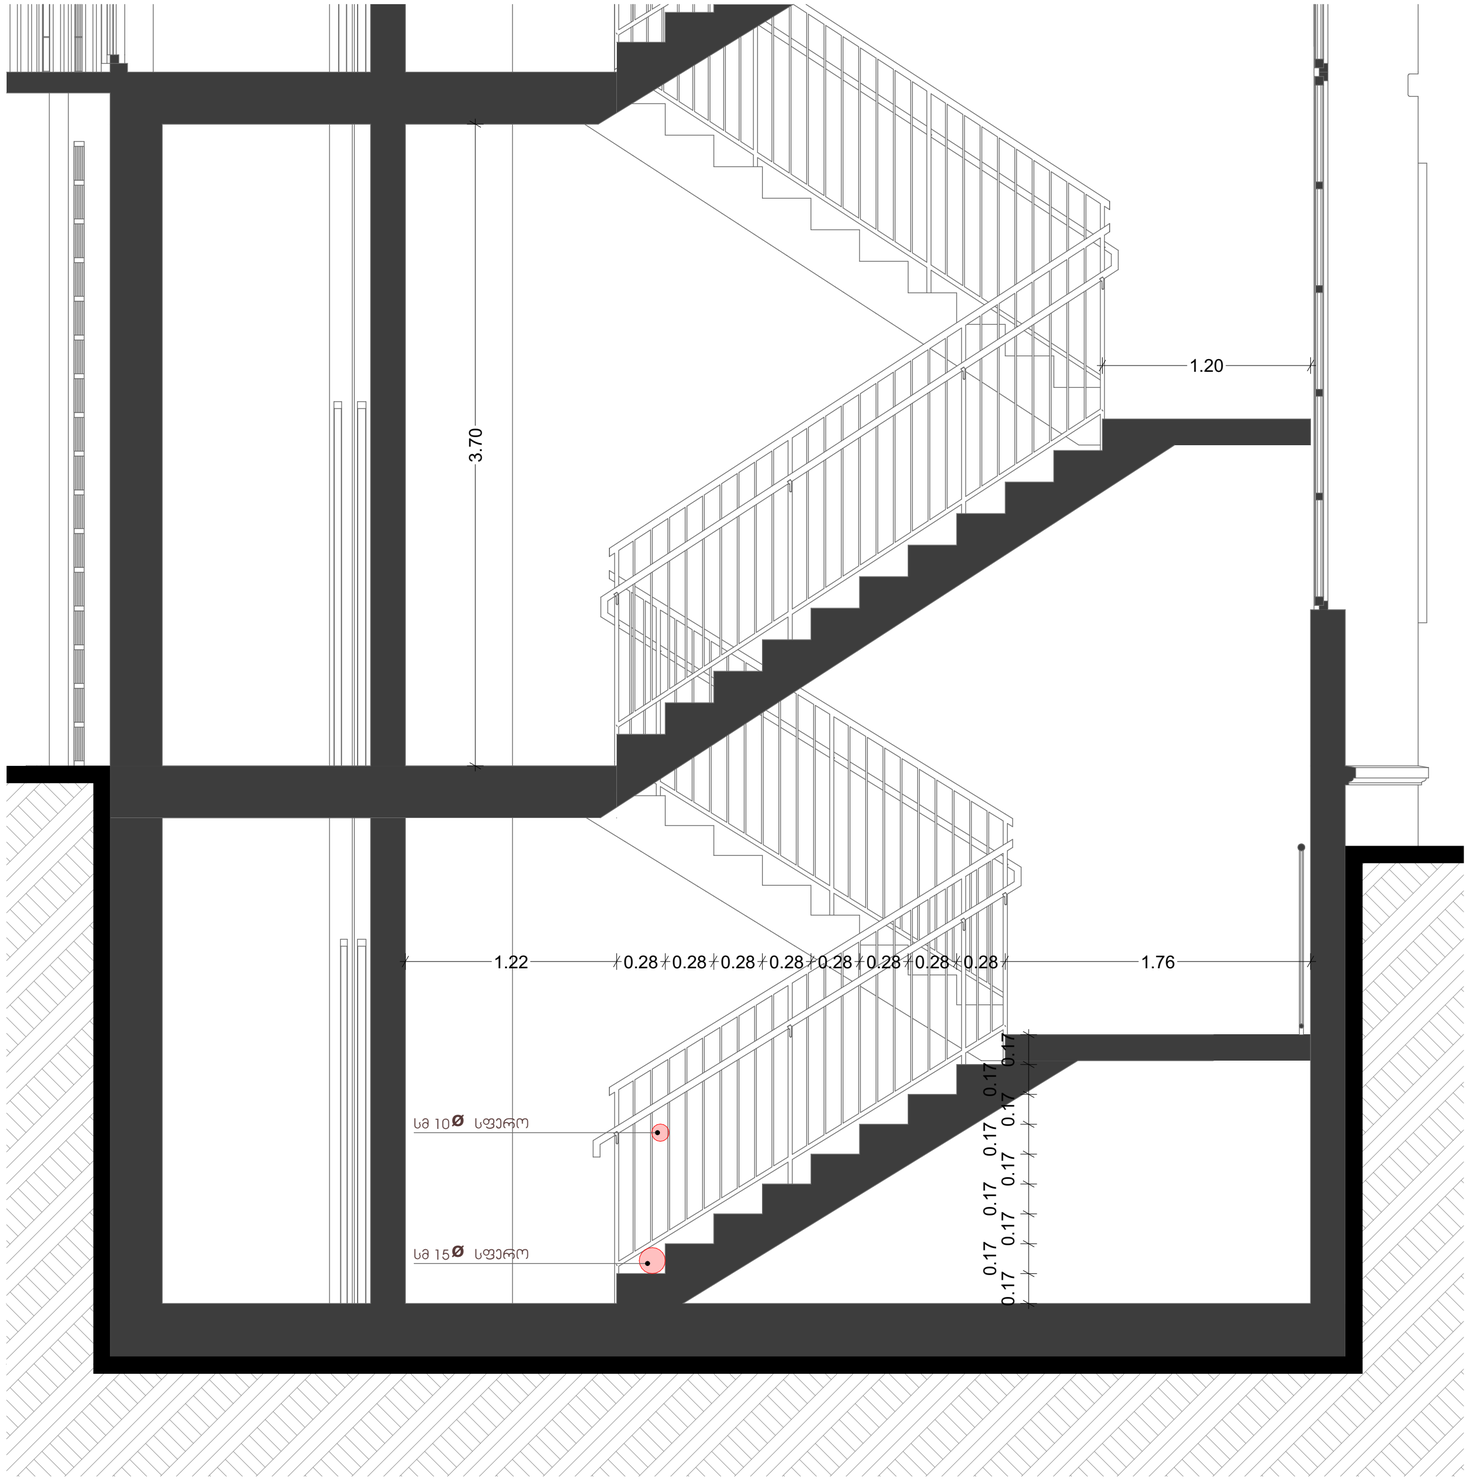

პრექტი: მრავალფუნქციური კომპლექსი

მისამართი: ქ.თბილისი, ლადო მესხისვილის ქუჩა №20

ნახაზი: კიბის დეტალი

საავტორო ჯგუფი: მოთა ჯოჯუა	ფურცელი: **19**	ფორმატი: **A2**	მასშტაბი: 1:25	10/18/2023