
თარიღი:	2019	ფორმატი:	A3

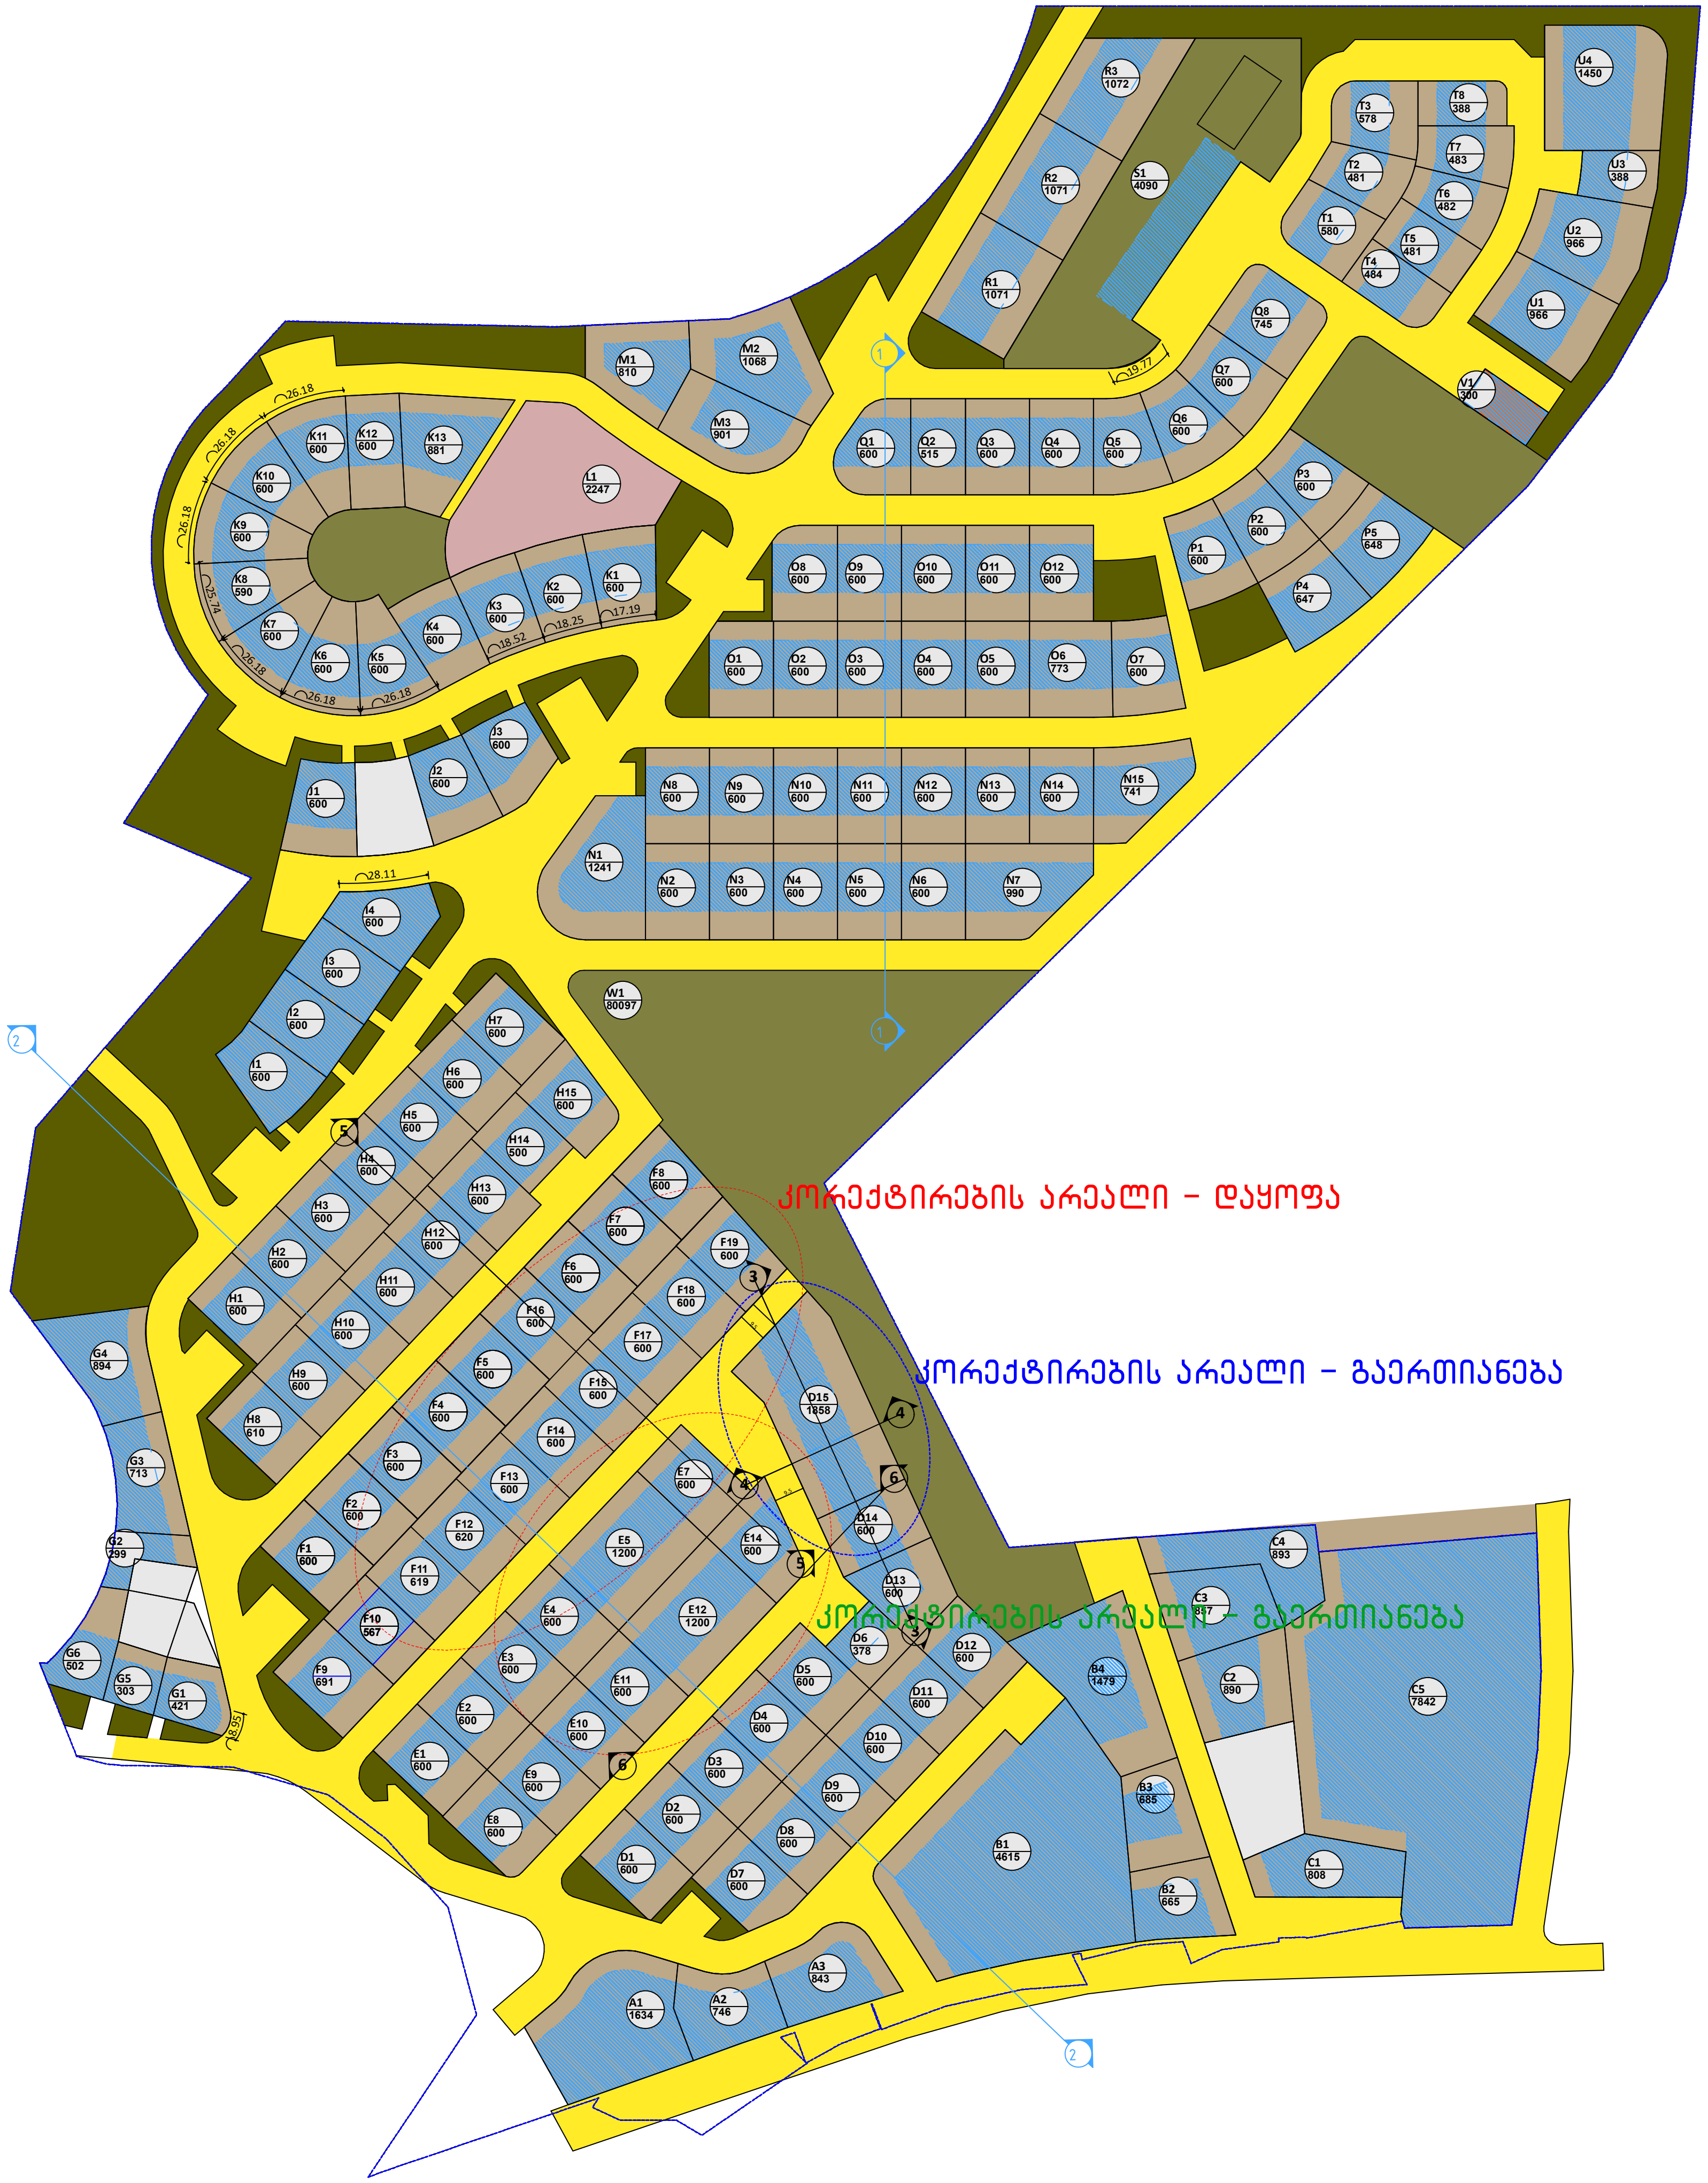

მიწის ნაკვეთები რომლებიც არ წარმოადგენენ განაშენიანების რეგულირების გეგმის ნაწილს

U1 966 — მიწის ნაკვეთის პირობითი ნომერი და ფართობი

შენობების განთავსების არეალი

- საცხოვრებელი ზონა 3 (სზ-3)
- სარეკრეაციო ზონა 1 (რზ-1)
- სარეკრეაციო ზონა 2 (რზ-2)
- ლანდშაფტურ-სარეკრეაციო ზონა (ლ
- სპეციალური ზონა 1 (სპეცზ 1)
- სატრანსპორტო ზონა 1 (ტრ 1)

- საპროექტო ტერიტორიის საზღვარი


-სექტორის საზღვარი

პროექტის სახელწოდება


ლისის ტბის მიმდებარე ტერიტორიის განაშენიანების რეგულირების კორექტირებული გეგმის პროექტი

ფ/პ "კობა სურმავა"
საიდენტიფიკაციო კოდი 62001011724
ქ. თბილისი, ზღაზნის ქ. №2 0180
+995 599 916789
032 2 693414
email:kobasurmava@gmail.com


თანამდებობა	გვარი	ხელმოწერა	თარიღი
ხელმძღვანელი			
პრ. ავტორი	კ. სურმავა	[signature]	
თანაავტორი			
მასშტაბი	1:2500	შენობა-ნაგებობის მაქსიმალური სიმაღლის განსაზღვრის სქემა (C.Z.L.FZ.4)	
თარიღი			
ს ტ ა დ ი ა		ფურცლები	ფურცელი
გ.რ.გ.		99	გრგ-21

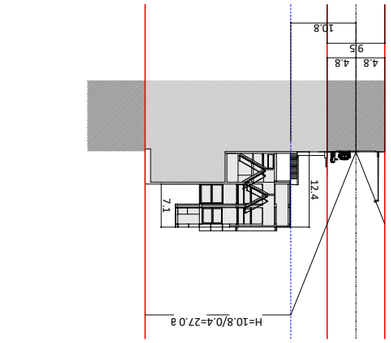


ჭრილი 4–4

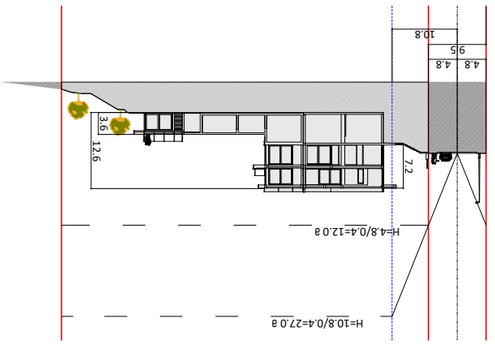


ჭრილი 3–3

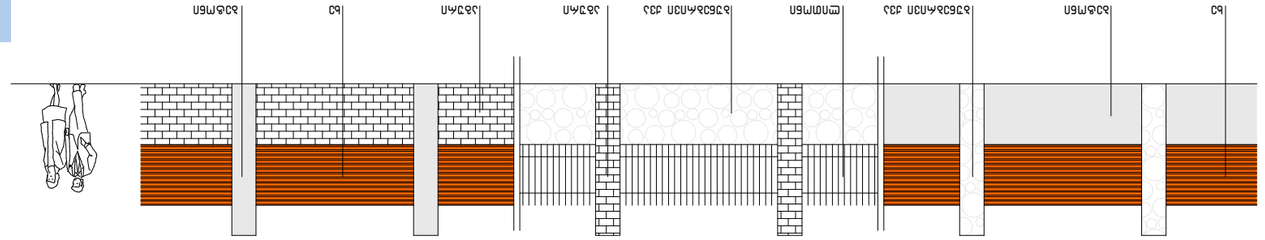

ფასადი ღობის მხრიდან 1:100

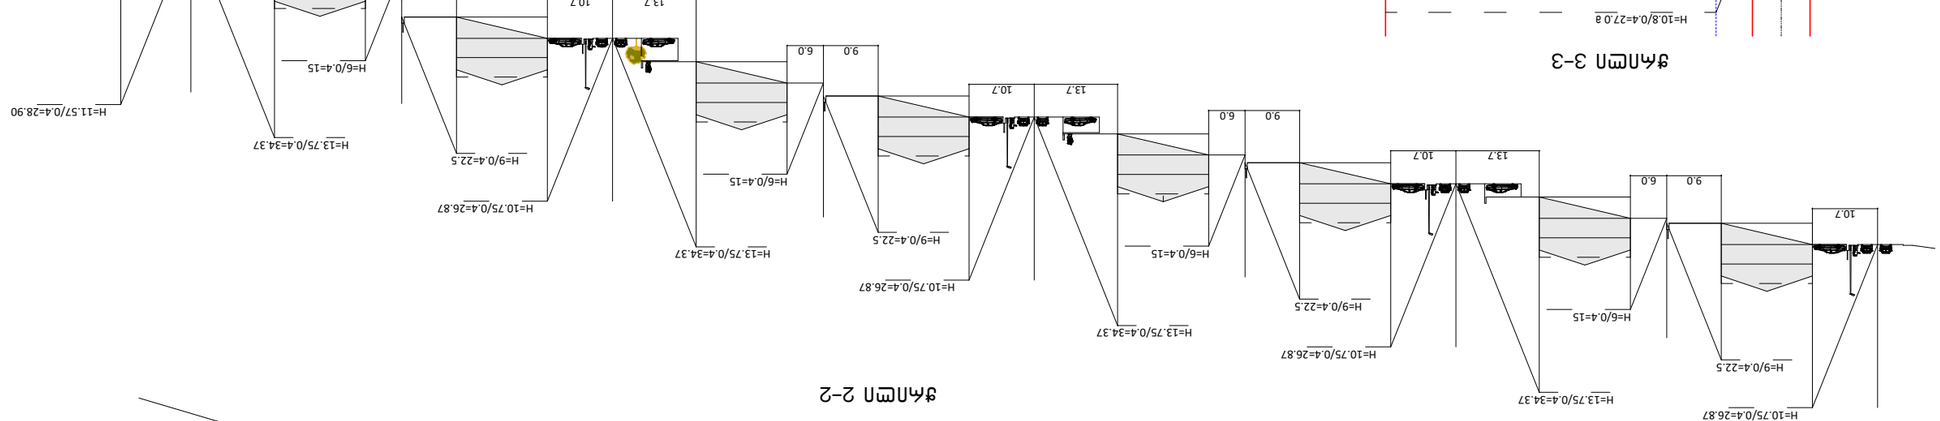

ჭრილი 2–2

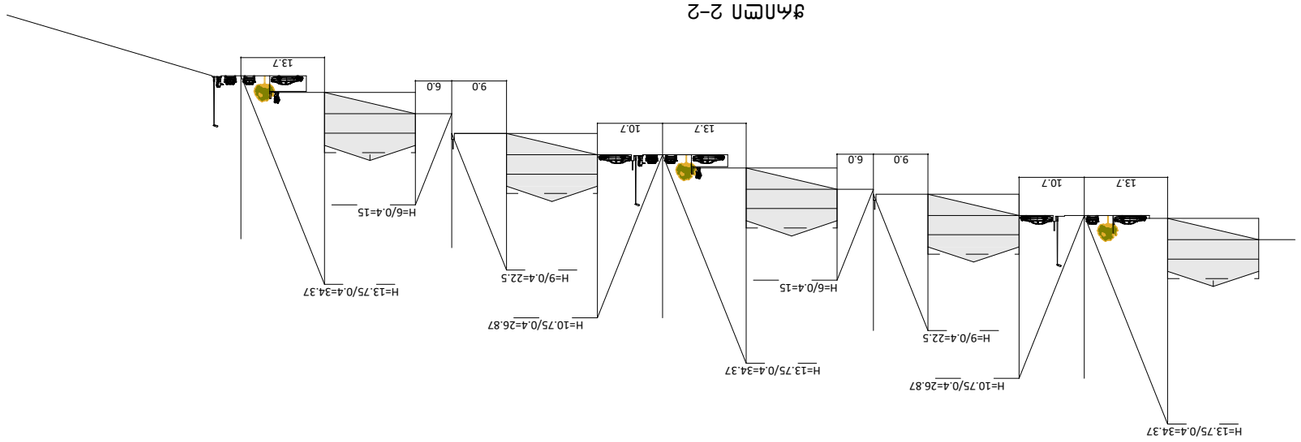

ჭრილი 1–1

შპს „ინჟინერინგ ჯგუფი“
ს/კ 404404414
ქ. ბათუმი, ზ.ჭყონიას ქ. №2 0180
+995 599 916789
info@gmail.com

დასახელება	ზომა	ნახაზის ნომერი	
ტექნიკური პროექტი			
ნახაზის დასახელება			
ფასადი 3-3, 4-4			
ავტორი	ქ. ბაბუნაშვილი		
მასშტაბი	1:100	ტექნიკური პროექტი ბინების ნაწილის გადაკეთება ბინად (C.ZLFZ4)	
ფორმატი	A3		

ბ ა თ უ მ ი	99	ბარათაშვილის
ბ.ბ.		ბარათაშვილის-ზ.ჭყონიას ქუჩების ნაკვეთში მდებარე ბინების ნაწილის გადაკეთება ბინად

ბინების ნაწილის გადაკეთება ბინად
ბარათაშვილის-ზ.ჭყონიას ქუჩების ნაკვეთში მდებარე
ბინების ნაწილის გადაკეთება ბინად