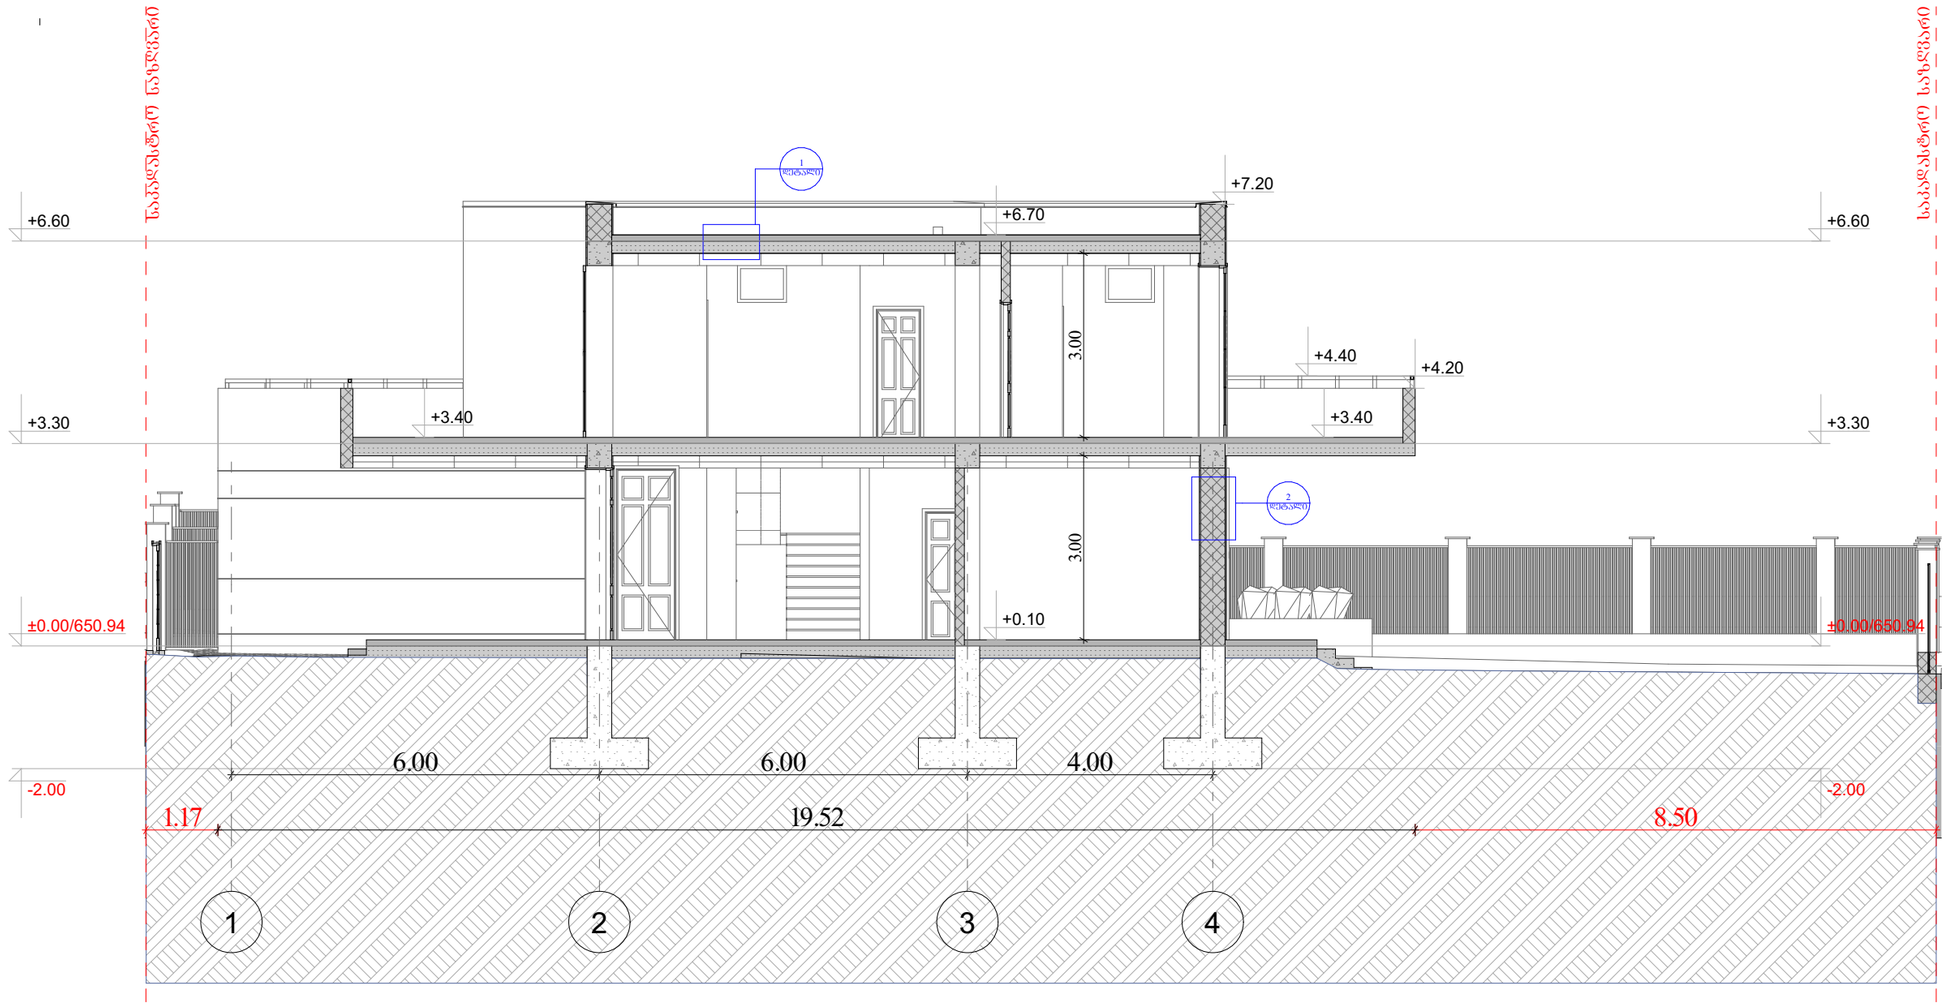

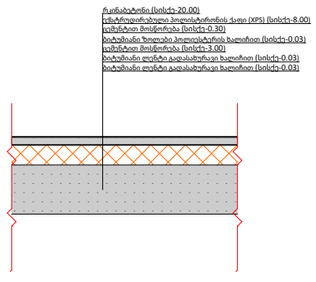

დეტალი 1

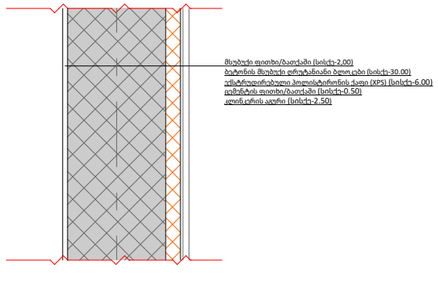

დეტალი 2

GREEN STUDIO

A3
01
01

პროექტის აღნიშვნები:
A — ღერძის ნახაზი
±0.00 — იატაკის ნიშნული
S-01 — ჭრილის ნახაზი
ნიშნულების აღნიშვნების ნიმუში
დასახელება: X-X
XXXმ/XXXმ
სიმაღლე / სიმაღლე

პროექტის მისამართი: ქ.თბილისი, ავლაბრის I მასივი,N 29(A6)
(ს/კ 01.72.58.033.178)
ზონების დასახელება:
ინდივიდუალური ერთბინიანი საცხოვრებელი სახლი
დამკვეთი: საქართველოს მუნიციპალური განვითარების ფონდი
მისამართი: ქ. თბილისი, დ. აღმაშენებლის №150

შ.პ.ს. "გრინ სტუდიო"
405151927
მისამართი: ქ. თბილისი, ავლაბრის №64 ტ ბლოკი ბ-1
T: +995 555 233 444
Green Studio

თანამდებობა	გვარი	ხელმოწერა
დირექტორი	სუფიანი სულიკოანიშვილი	
მთ. არქიტექტორი	ზაალ სამადაშვილი	
არქიტექტორი	ბიორნი მესტერმანშვილი	
არქიტექტორი		
პროექტირების	ავტორისეული ნამუშევარი	

ჭრილი 1-1

სტადია:	ესკიზი
მასშტაბი:	1:100, 1:25
თარიღი:	10/18/2023

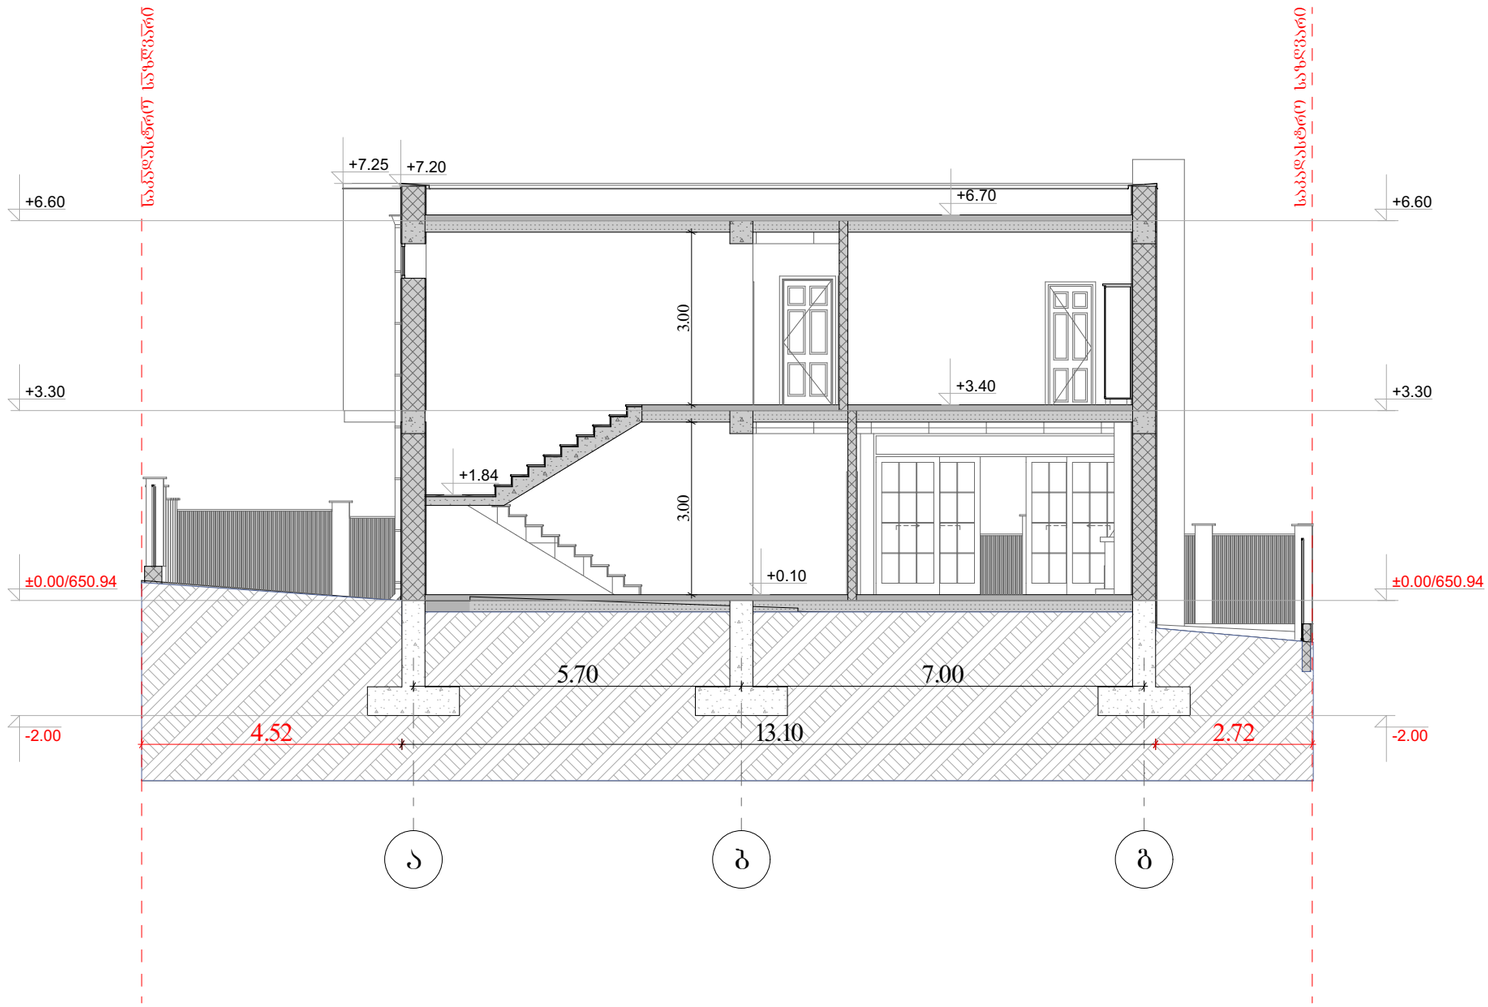

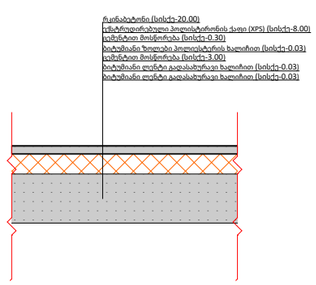

დეტალი 1

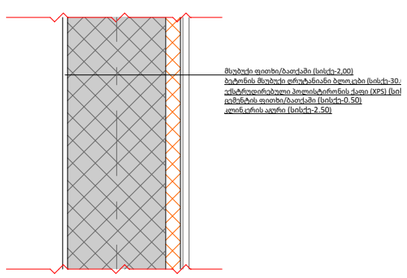

დეტალი 2

ᲐᲠᲥᲘᲢᲔᲥᲢᲣᲠᲣᲚᲘ ᲐᲜᲝᲜᲘᲛᲔᲑᲘ:
A — ᲙᲔᲠᲫᲘᲡ ᲜᲐᲮᲔᲕᲐᲠᲘ
S-01 — ᲤᲠᲗᲔᲚᲘᲡ ᲜᲐᲮᲔᲕᲐᲠᲘ
±0.00 — ᲘᲐᲢᲐᲙᲘᲡ ᲜᲘᲨᲜᲘᲡᲛᲐᲜᲘ
N — ᲩᲠᲓᲘᲚᲝᲔᲗᲘᲡ ᲣᲪᲜᲝᲑᲘ ᲛᲘᲣᲗᲘᲗᲔᲑᲔᲚᲘ ᲜᲘᲨᲜᲘᲡᲛᲐᲜᲘ

ᲓᲐᲮᲐᲡᲘᲐᲗᲔᲑᲐ: X-X
XXXმ/XXXმ
ᲡᲘᲒᲠᲫᲔ / ᲡᲘᲛᲐᲦᲚᲔ

(ს/კ 01.72.58.033.178)
ᲞᲠᲝᲔᲥᲢᲘᲡ ᲓᲐᲡᲐᲮᲔᲚᲔᲑᲐ:
ᲘᲜᲓᲘᲕᲘᲓᲣᲐᲚᲣᲠᲘ ᲔᲠᲗᲘᲐᲜᲘᲐᲜᲘ ᲡᲐᲪᲮᲝᲕᲠᲔᲑᲔᲚᲘ ᲡᲐᲮᲚᲘ
info@mdf.ge
ᲛᲘᲛᲐᲠᲗᲔᲑᲐ: ქ. ᲗᲑᲘᲚᲘᲡᲘ, ᲓᲐ. ᲐᲚᲛᲐᲡᲛᲔᲜᲔᲑᲚᲘᲡ №150
შ.პ.ს. "გრინ სტუდიო"
405151927
ᲛᲘᲛᲐᲠᲗᲔᲑᲐ:
ქ. ᲗᲑᲘᲚᲘᲡᲘ, ᲐᲕᲗᲝᲛᲝᲑᲘᲚᲘᲡ №64 Კ ᲑᲚᲝᲙᲘ ბ-1
T: +995 593 233 444
Green Studio

ᲗᲐᲜᲐᲛᲓᲔᲑᲝᲑᲐ	ᲒᲘᲜᲐᲠᲘ	ᲮᲔᲚᲛᲝᲬᲔᲠᲐ
ᲓᲘᲠᲔᲥᲢᲝᲠᲘ	ᲡᲣᲚᲮᲐᲜ ᲡᲣᲚᲮᲐᲜᲘᲨᲕᲘᲚᲘ	
ᲓᲘᲖ. ᲐᲠᲥᲘᲢᲔᲥᲢᲝᲠᲘ	ᲒᲐᲯᲐᲚ ᲮᲐᲕᲘᲐ	
ᲐᲠᲥᲘᲢᲔᲥᲢᲝᲠᲘ	ᲒᲘᲝᲠᲒᲘ ᲒᲘᲡᲐᲕᲐᲜᲘᲨᲕᲘᲚᲘ	
ᲐᲠᲥᲘᲢᲔᲥᲢᲝᲠᲘ		

ჭრილი 1-2

ᲡᲢᲐᲓᲘᲐ:	ᲔᲡᲙᲘᲖᲘ
ᲗᲐᲠᲘᲦᲘ:	10/18/2023