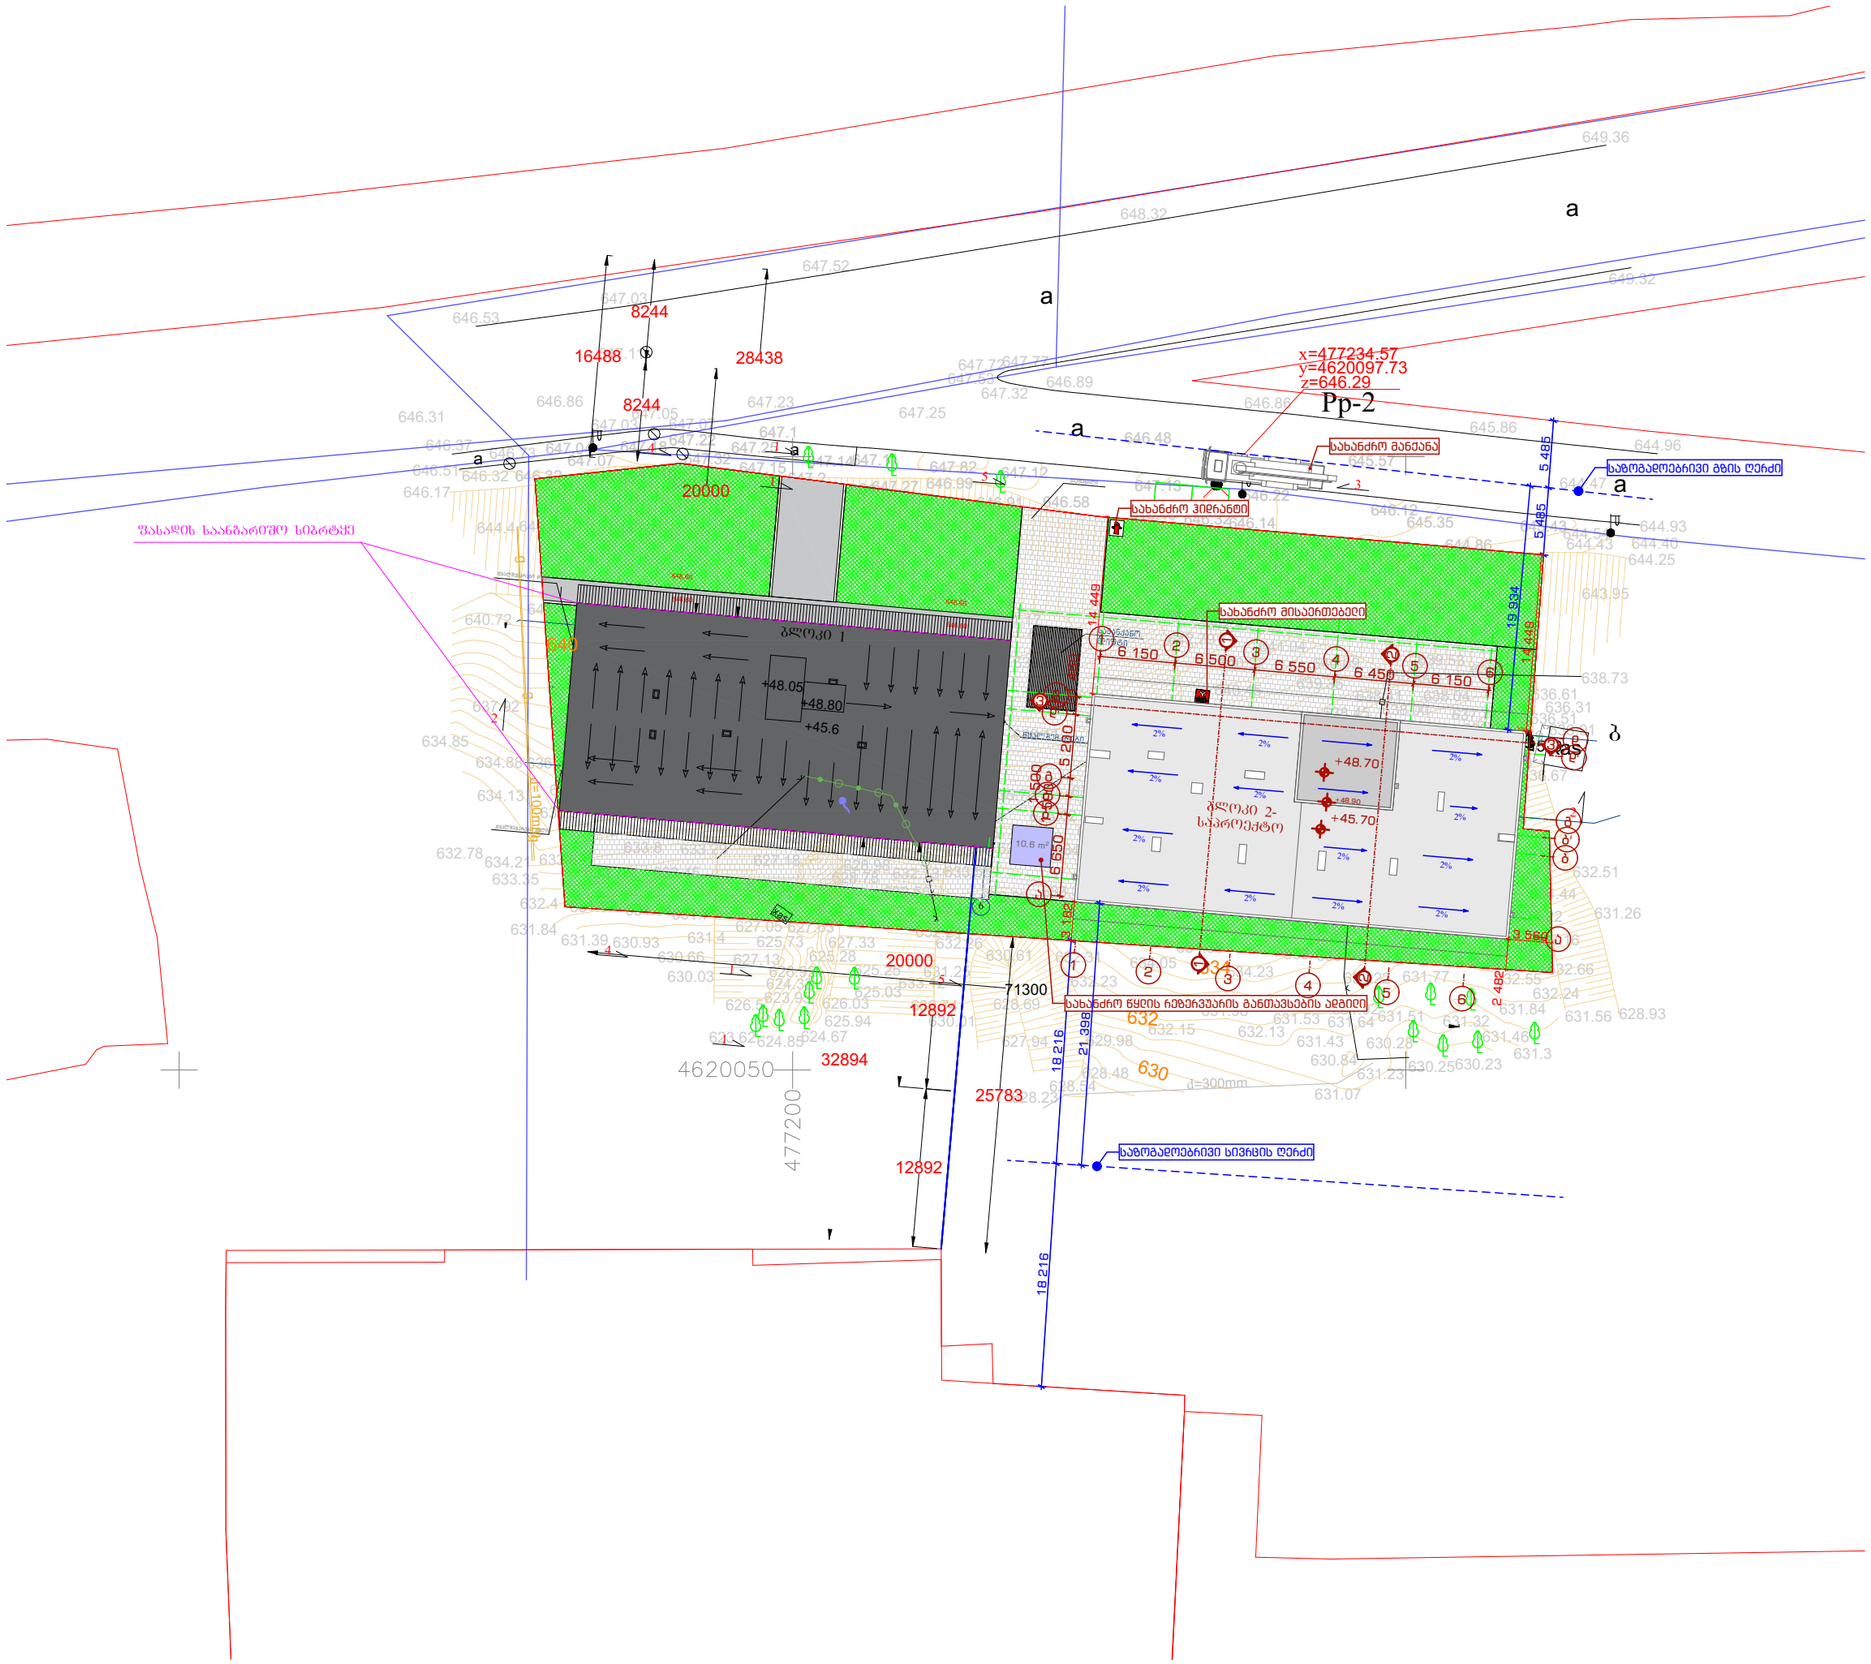

ტექ. ეკონომიკური მაჩვენებლები	

პროექტის სახელწოდება:

მრავალბინიანი საცხოვრებელი სახლი

მისამართი: ქალაქი თბილისი, ნუცუბიძის **IV** მ/რ, **N**13-ის მიმდებარედ; ქალაქი თბილისი, ნუცუბიძის **IV** მ/რ, კორპუსი **N**13-ის მიმდებარედ

ნახაზის დასახელება:

გენგეგმა

თანამდებობა	გვარი	ხელმოწერა
არქიტექტორი	დ.პაპიძე	
არქიტექტორი	ლ.ხვიბლიანი	

მასშტაბი	1:500	ფურცელი	ფურცლის №
ფორმატი	A - 3	ა-100	ა-102
თარიღი	2020 წ.	გვერდი	8