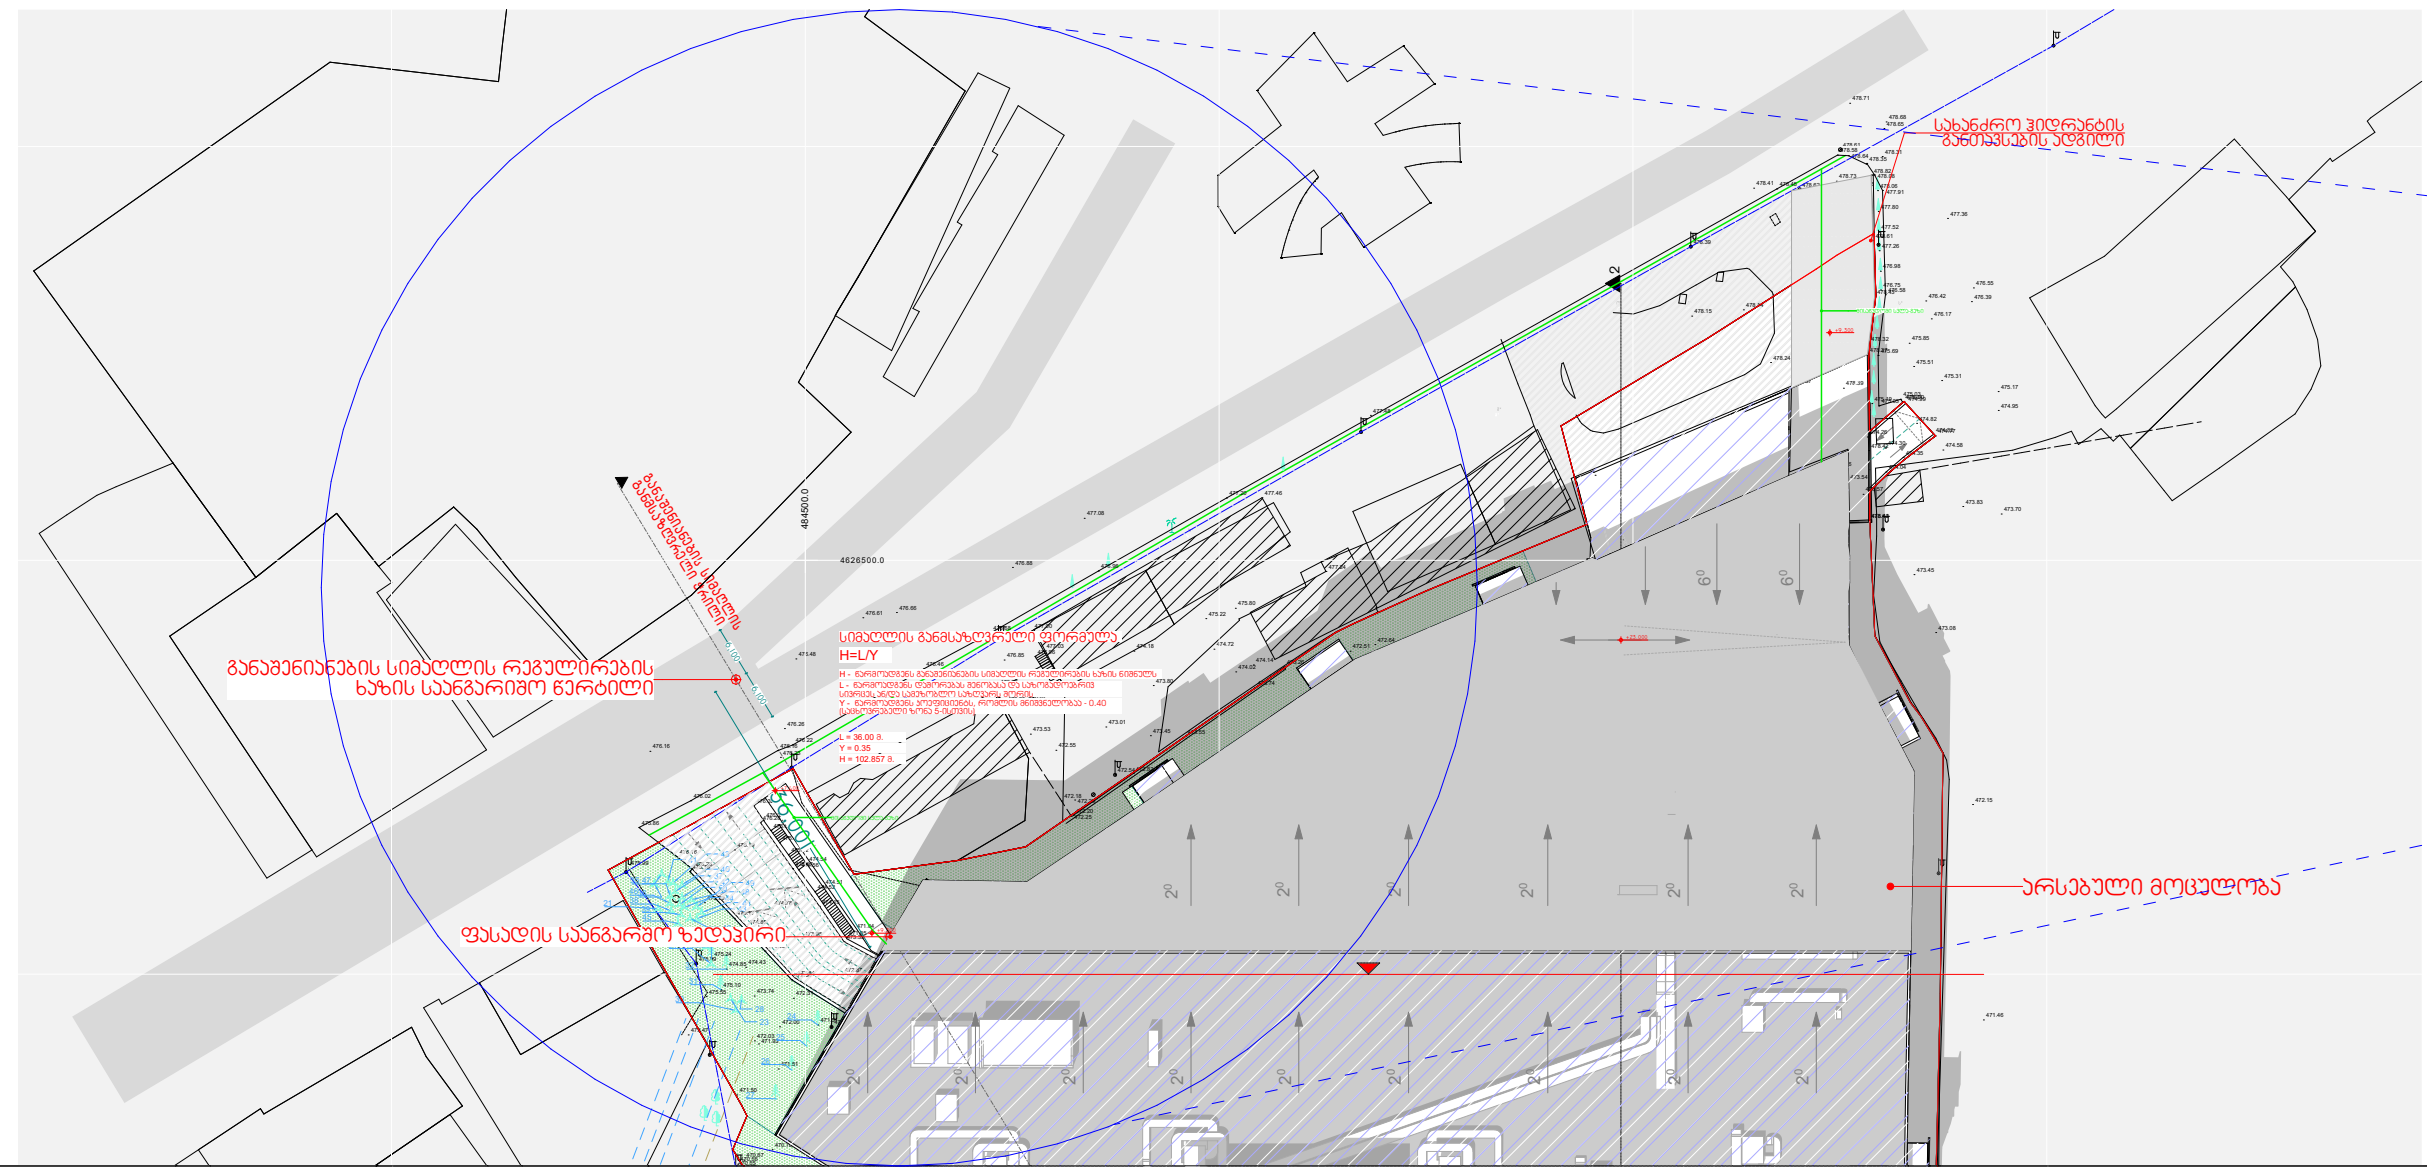
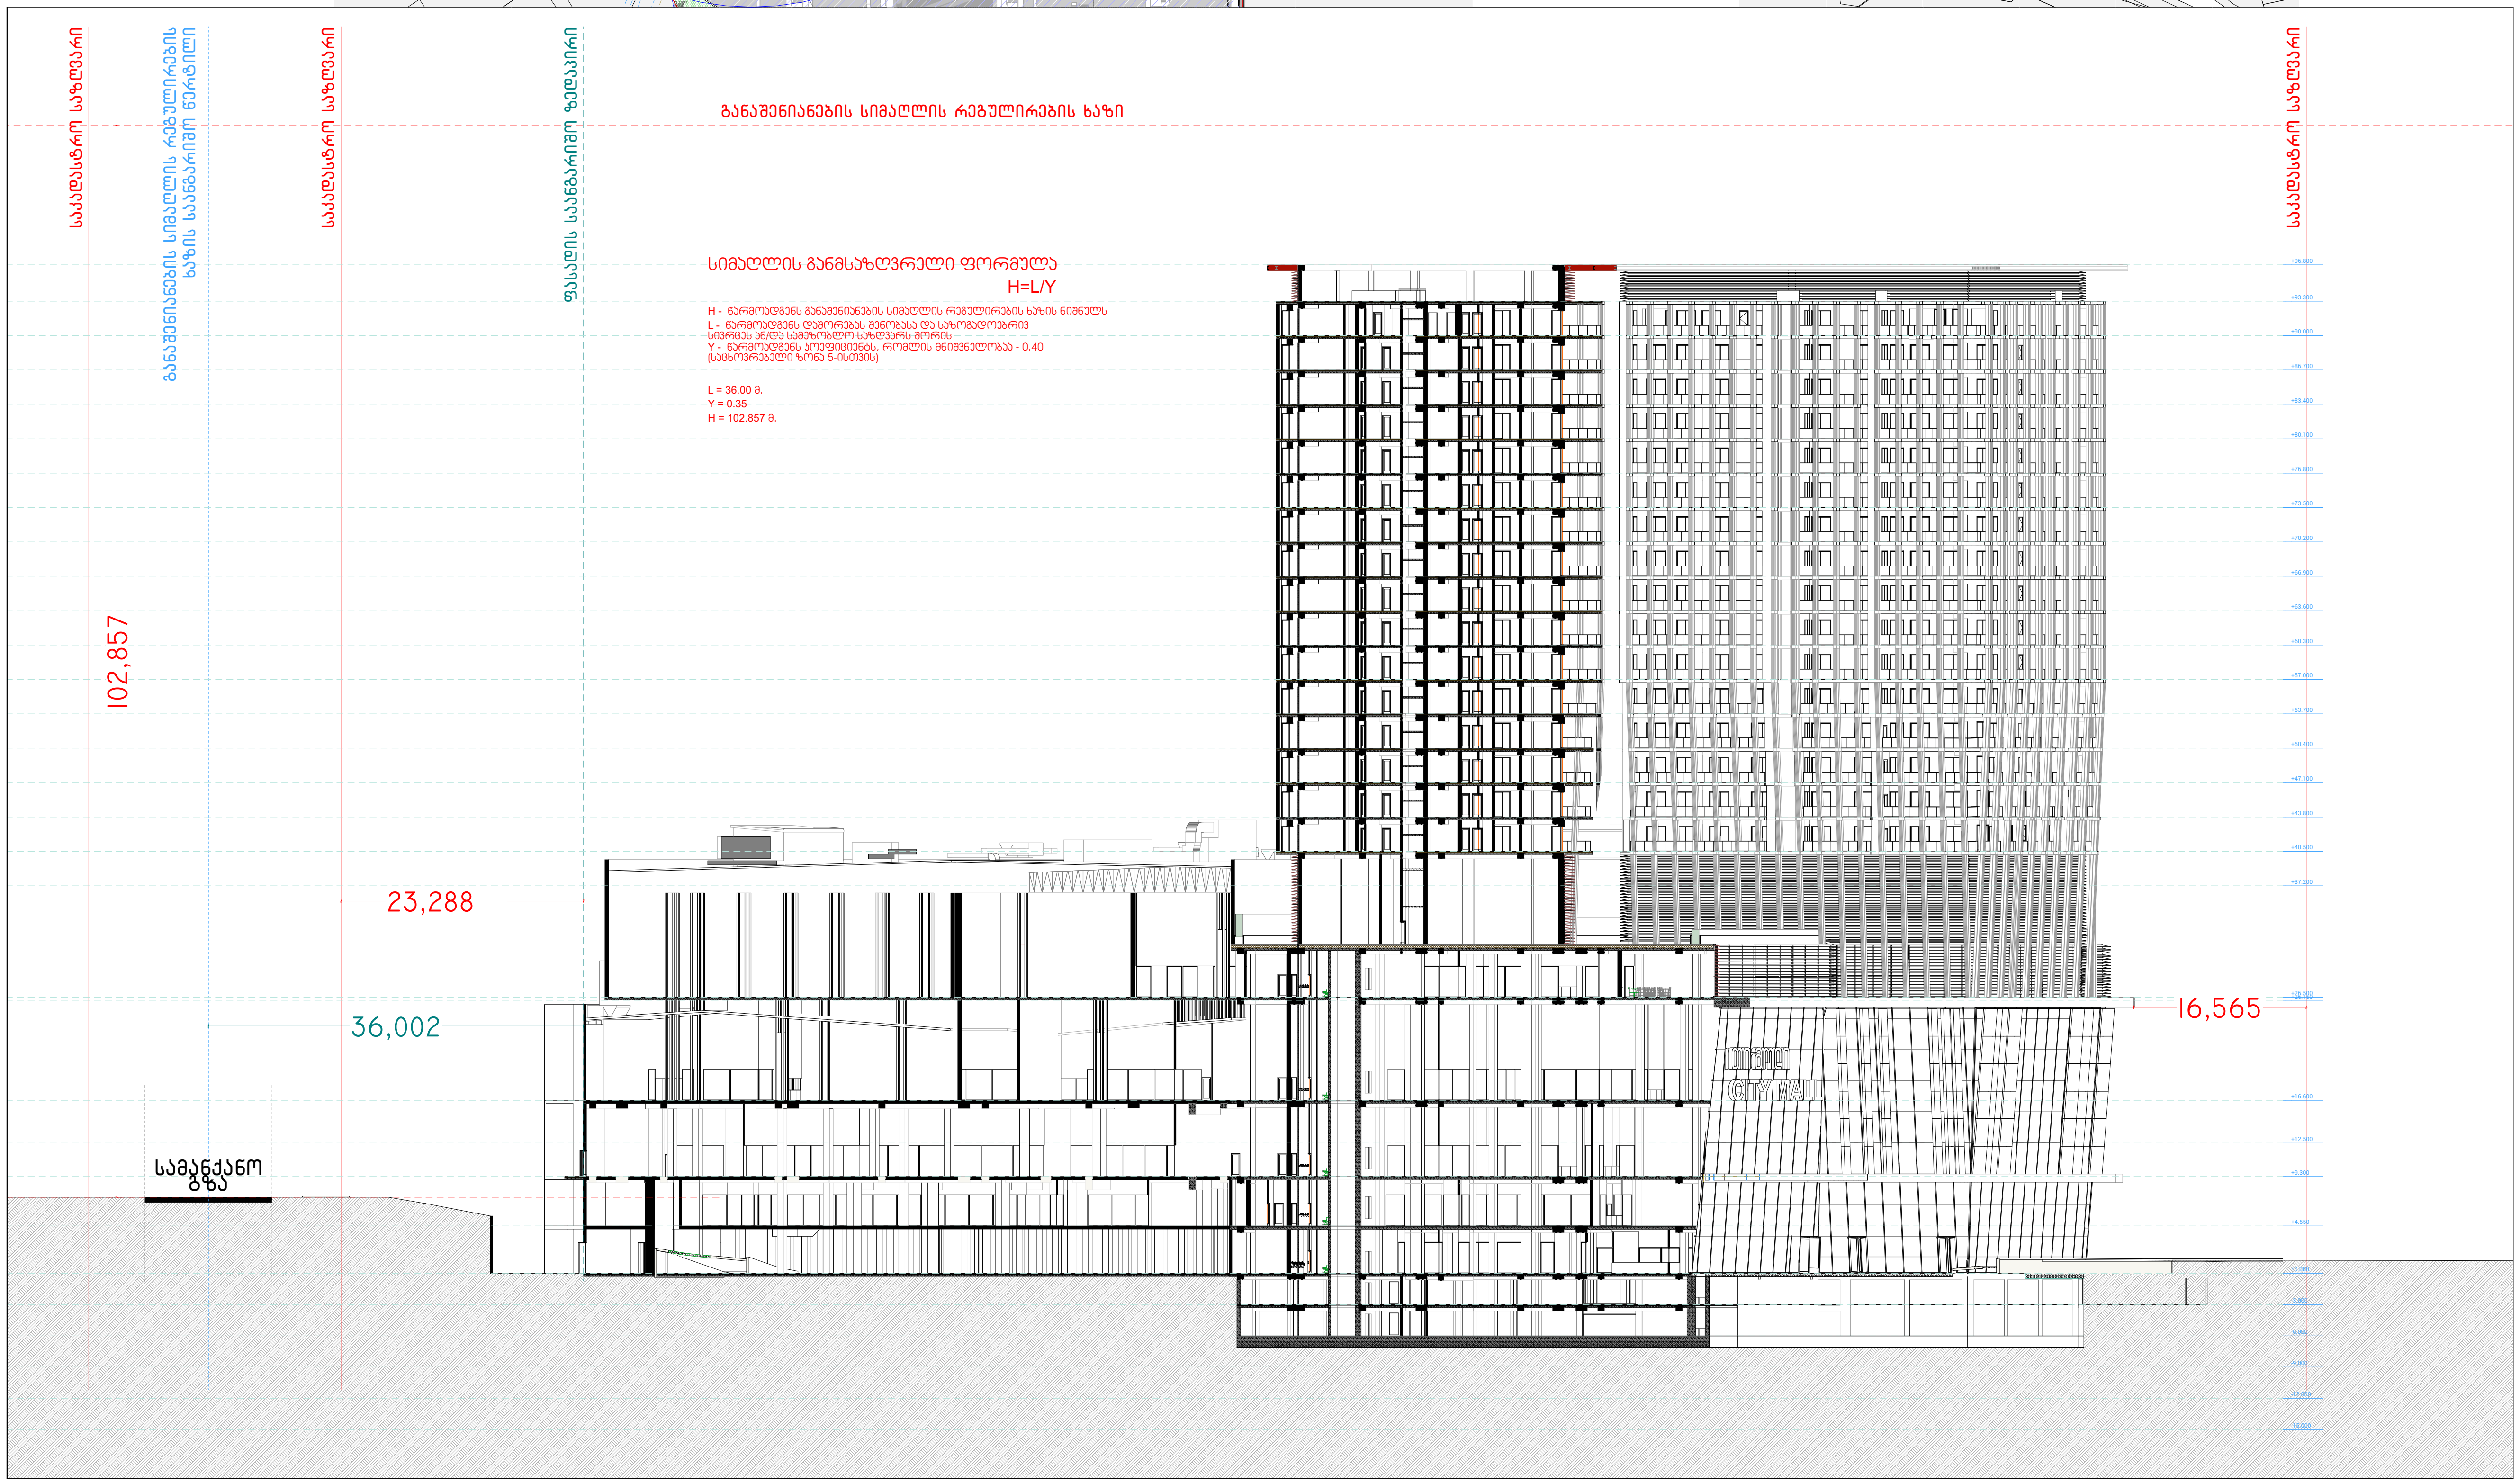

גבול מגרש
קו בניין
קו בניין
קו בניין







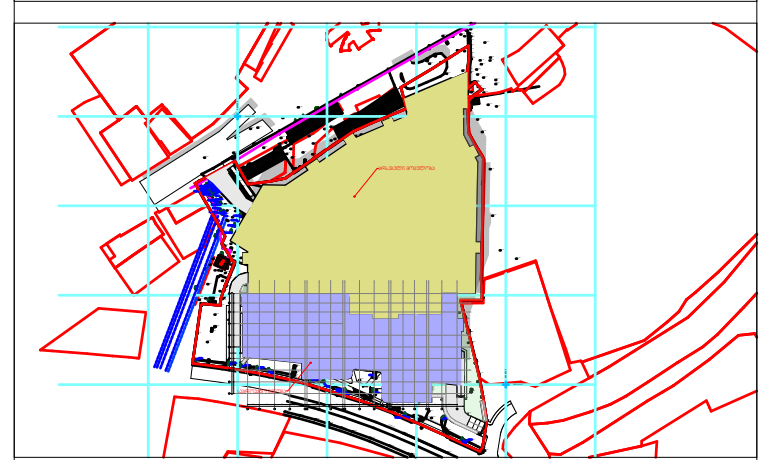
პროექტის დასახელება:

სითი მოლი - გლდანი

ექსპლიკაცია

შენიშვნები:

ყველა შეუსაბამობა სამუშაოების დაწყებამდე აუცილებლად უნდა ეცნოს არქიტექტორს.



განაშენიანების სიმაღლის განმსაზღვრელი სქემა

მასშტაბი

საავტორო ჯგუფი:

არქ. გ. ჭყონია
არქ. გ.სამხარაძე
არქ. დ.დანელია
არქ. ბ. ბალიაშვილი
არქ. დ. ლორთქიფანიძე
არქ. ა. ჩიქოვანი

თარიღი	10/18/2023	ფურცელი
გვ.რაოდ.	გვერდი	A3
86	#LayNoInSubset	