გეგმა ნიშნულზე 0.00

ექსპლიკაცია

1		
2		
3		
3		
4		
5		

ვიბროდაწნეხილი ბალახის ქვაფენილი



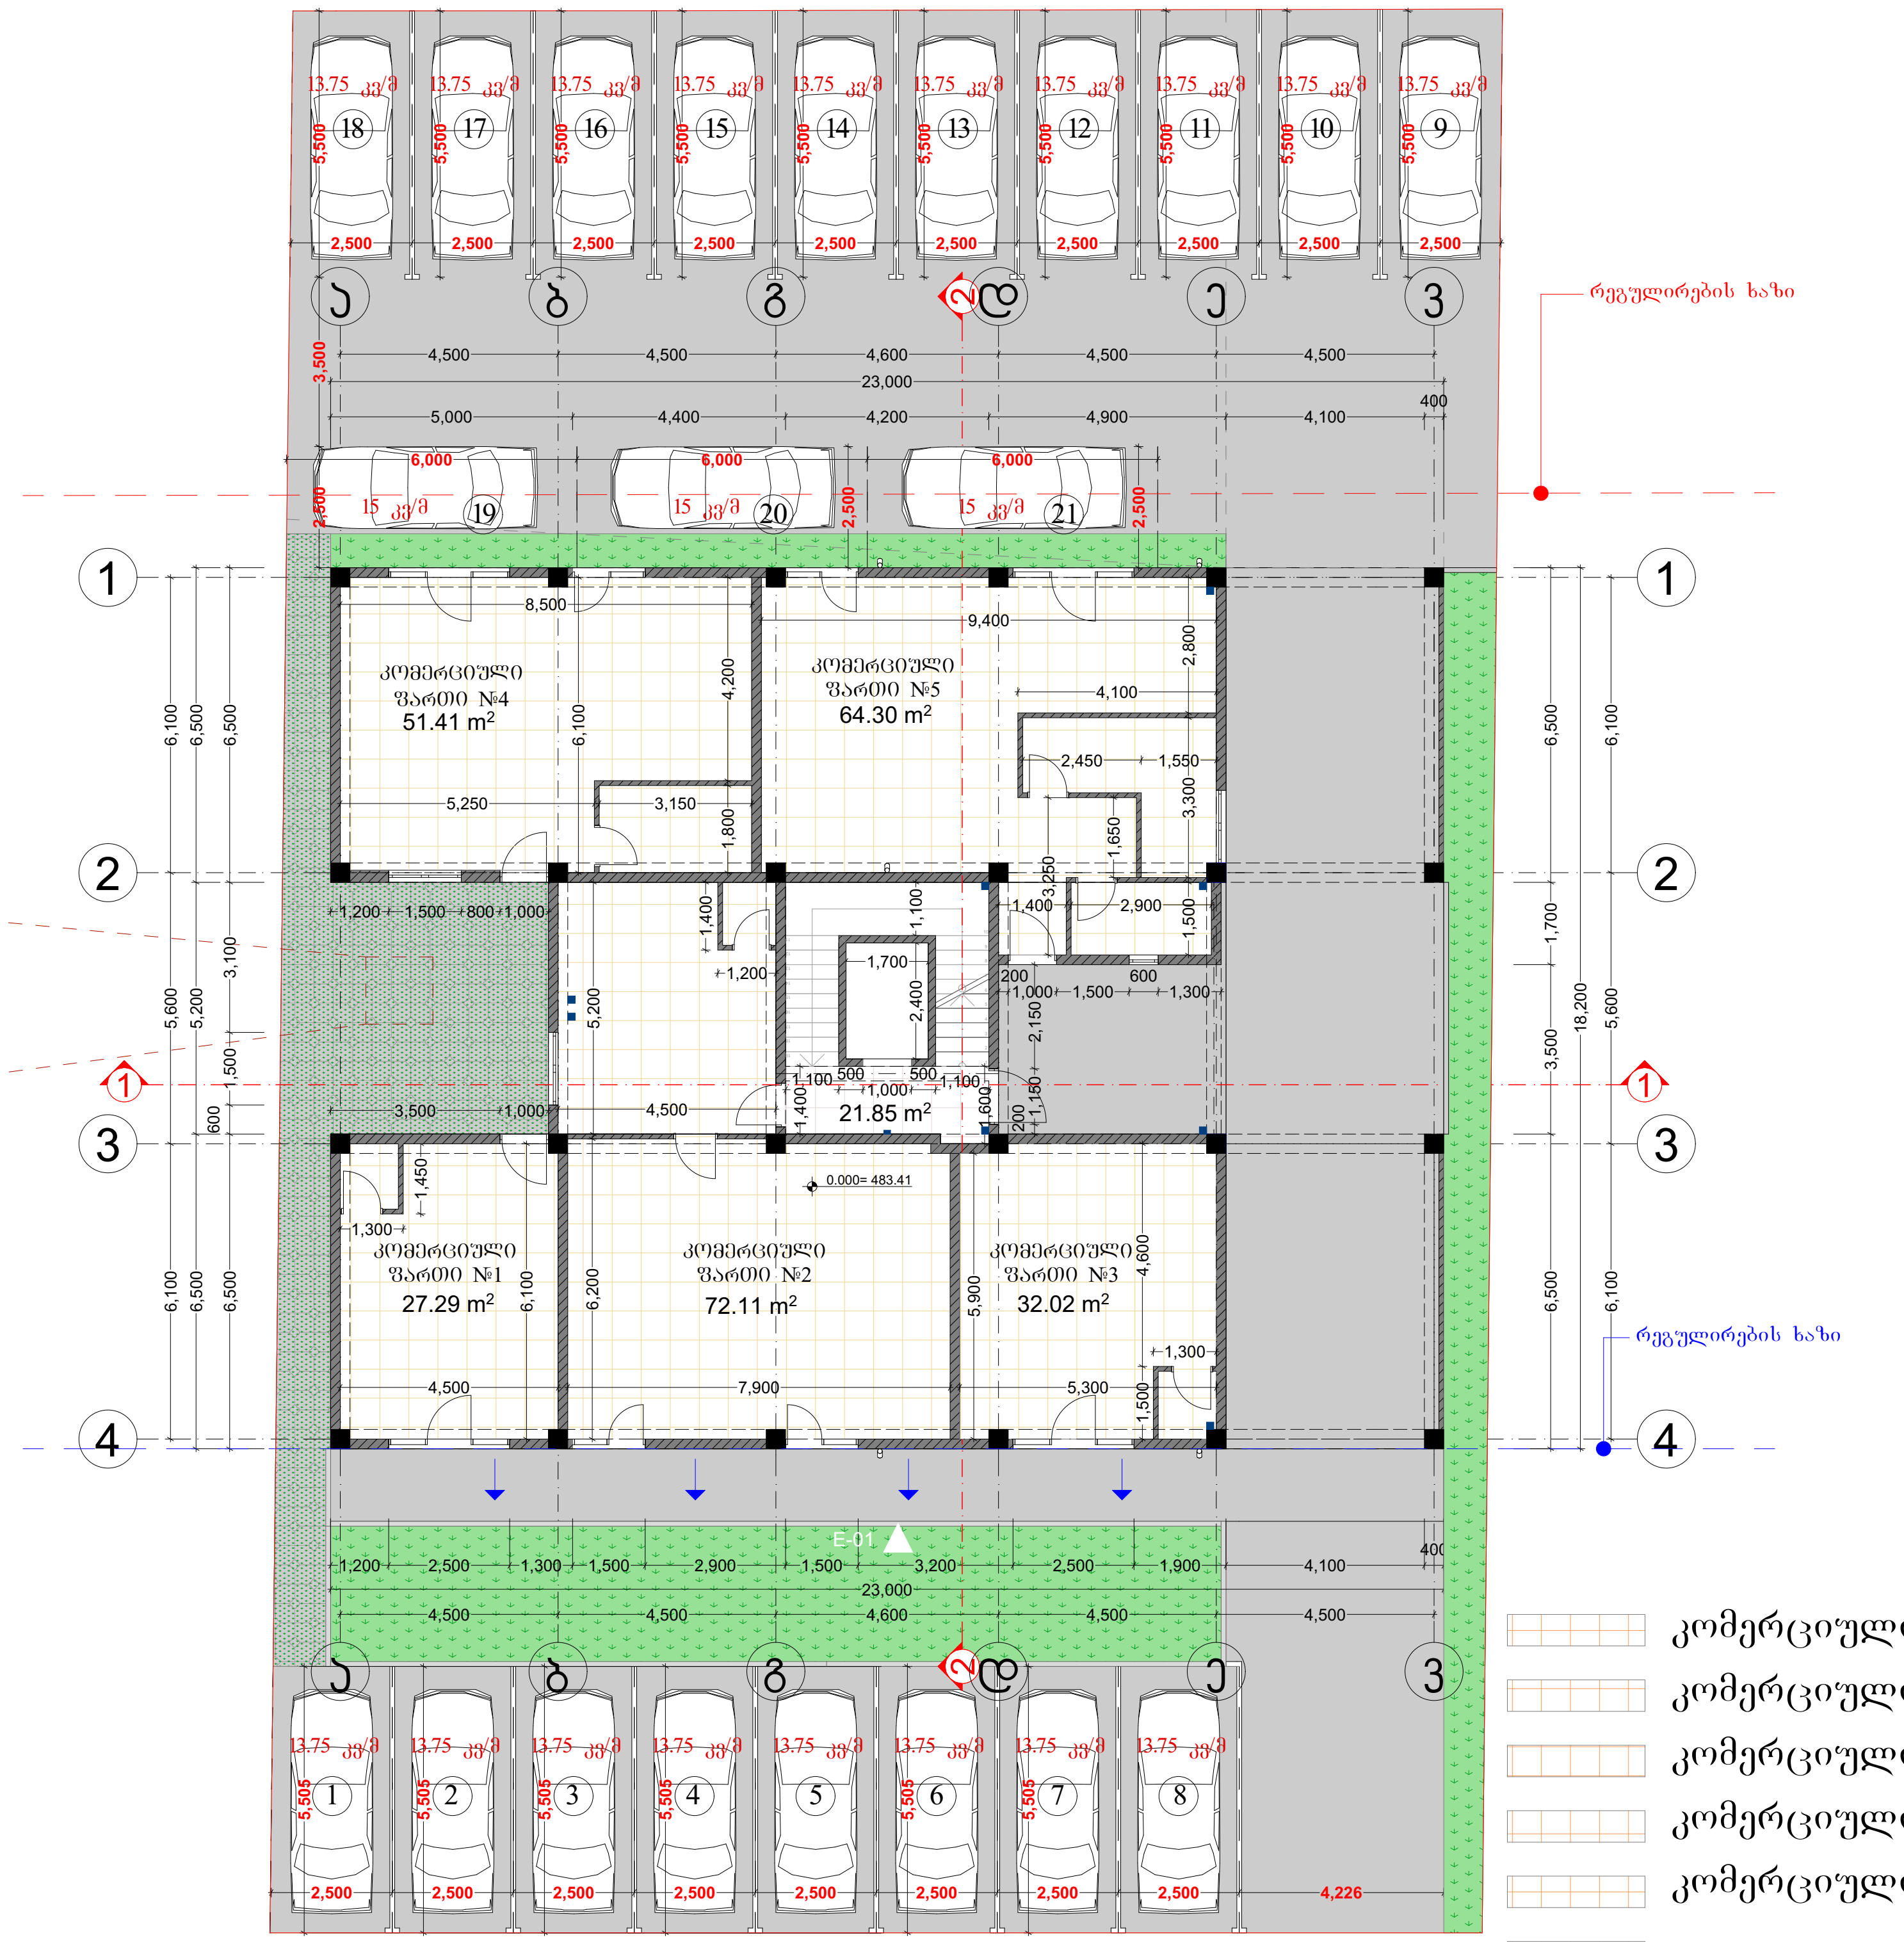

კომერციული ფართი №1 27.29კვ/მ

კომერციული ფართი №2 72.11კვ/მ

კომერციული ფართი №3 32.02კვ/მ

კომერციული ფართი №4 51.41კვ/მ

კომერციული ფართი №5 64.30კვ/მ

სადარბაზო და კიბის უჯრედი 21.85 კვ/მ

21 ღია ავტოსადგომი საერთო ფართით 292.5 კვ/მ

დამკვეთი:	თამარ ხომერიკი	
არქიტექტორი		ქ. სილაქაძე
არქიტექტორი		მ. ჯინჭარაძე
სტადია	მასშ.	გვ.
პროექტი	1:200	

II სართულის გეგმა



ბინა №3 57.17 კვ/მ
ბინა №4 36.91 კვ/მ
ბინა №5 110.02 კვ/მ
ბინა №6 95.10 კვ/მ
საძარბაზო და კიბის უჯრედი 36.21 კვ/მ

აივანი 4.93 კვ/მ
აივანი 4.93 კვ/მ
აივანი 10.86 კვ/მ
აივანი 9.86 კვ/მ

გეგმა ნიშნულზე +3.10

ექსპლიკაცია

1		კონფიგიორირება და მსგავსი დანადგარების განთავსების ადგილი
2		
3		
3		
4		
5		

დამკვეთი:	თამარ ხომერიკი

არქიტექტორი		ქ. სილაქაძე
არქიტექტორი		მ. ჯინჭარაძე

სტადია	მასშ.	გვ.
პროექტი	1:200	

III სართულის გეგმა

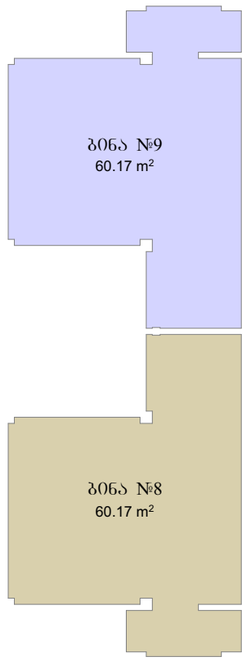

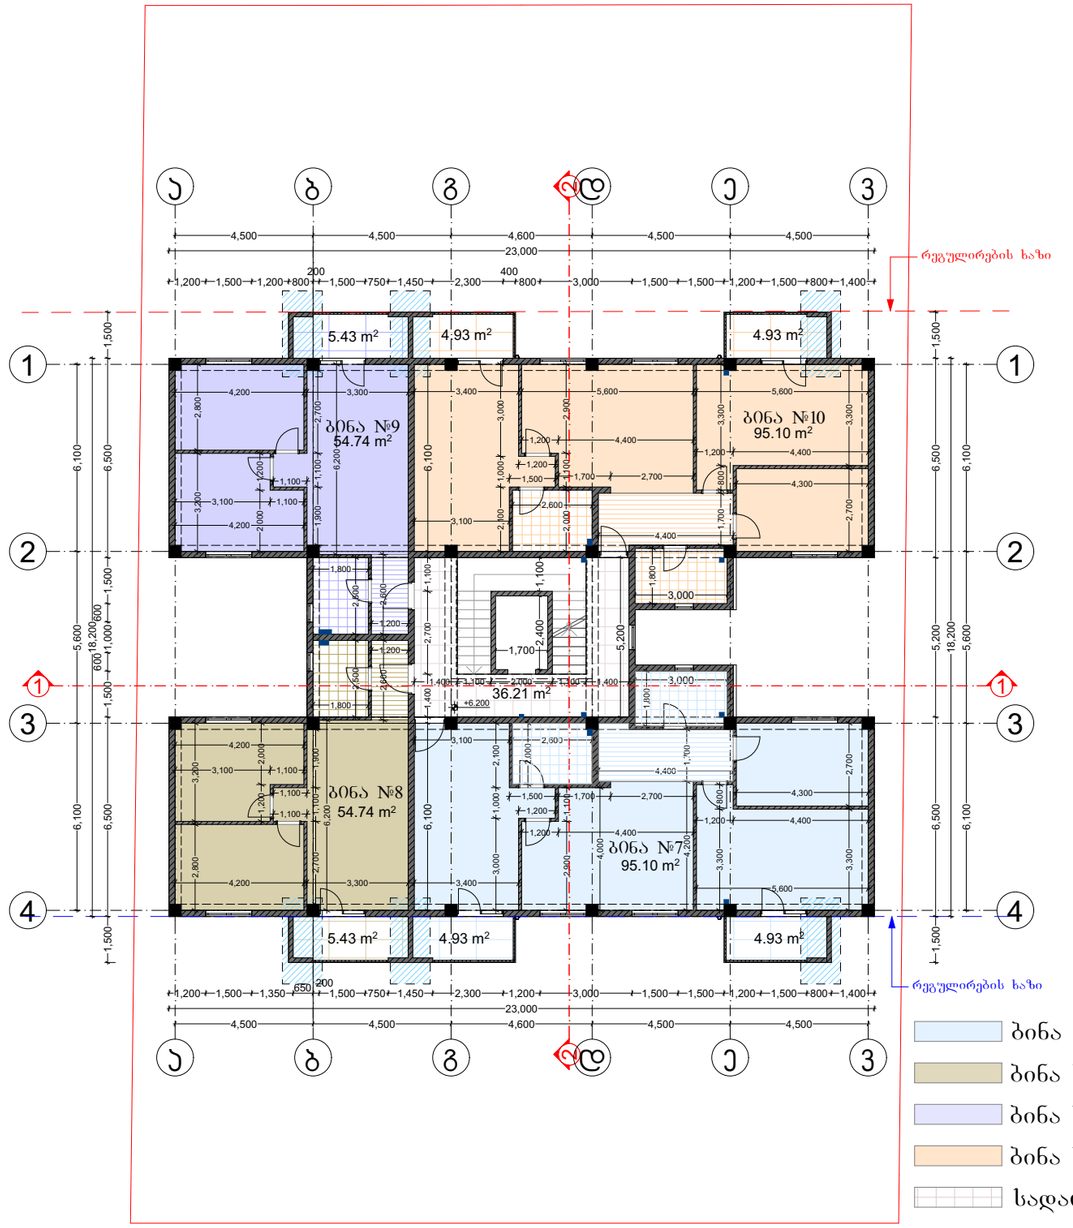

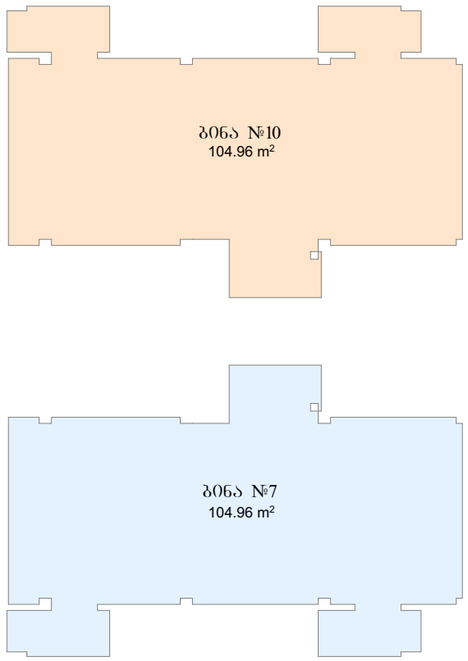

ბინა №7 95.10 კვ/მ
ბინა №8 54.74 კვ/მ
ბინა №9 54.74 კვ/მ
ბინა №10 95.10 კვ/მ
საძარბაზო და კიბის უჯრედი 36.21 კვ/მ
აივანი 9.86 კვ/მ
აივანი 5.43 კვ/მ
აივანი 5.43 კვ/მ
აივანი 9.86 კვ/მ

გეგმა ნიშნულზე +6.20

ექსპლიკაცია

1		კონდიციონერისა და მსგავსი დანადგარების განთავსების ადგილი
2		
3		
3		
4		
5		

დამკვეთი:	თამარ ხომერიკი

არქიტექტორი		ქ. სილაქაძე
არქიტექტორი		მ. ჯინჭარაძე

სტადია	მასშ.	გვ.
პროექტი	1:200	

IV სართულის გეგმა

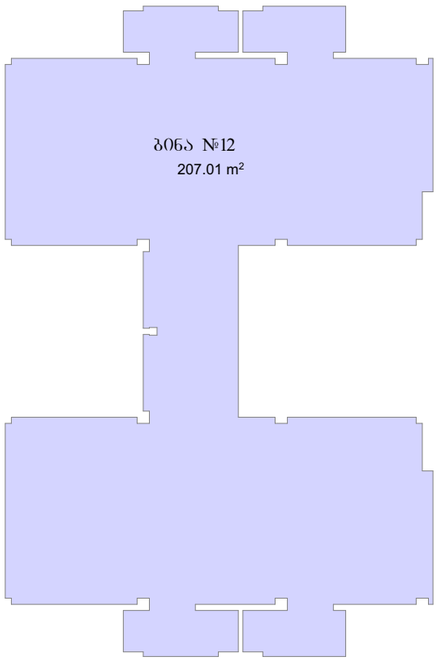

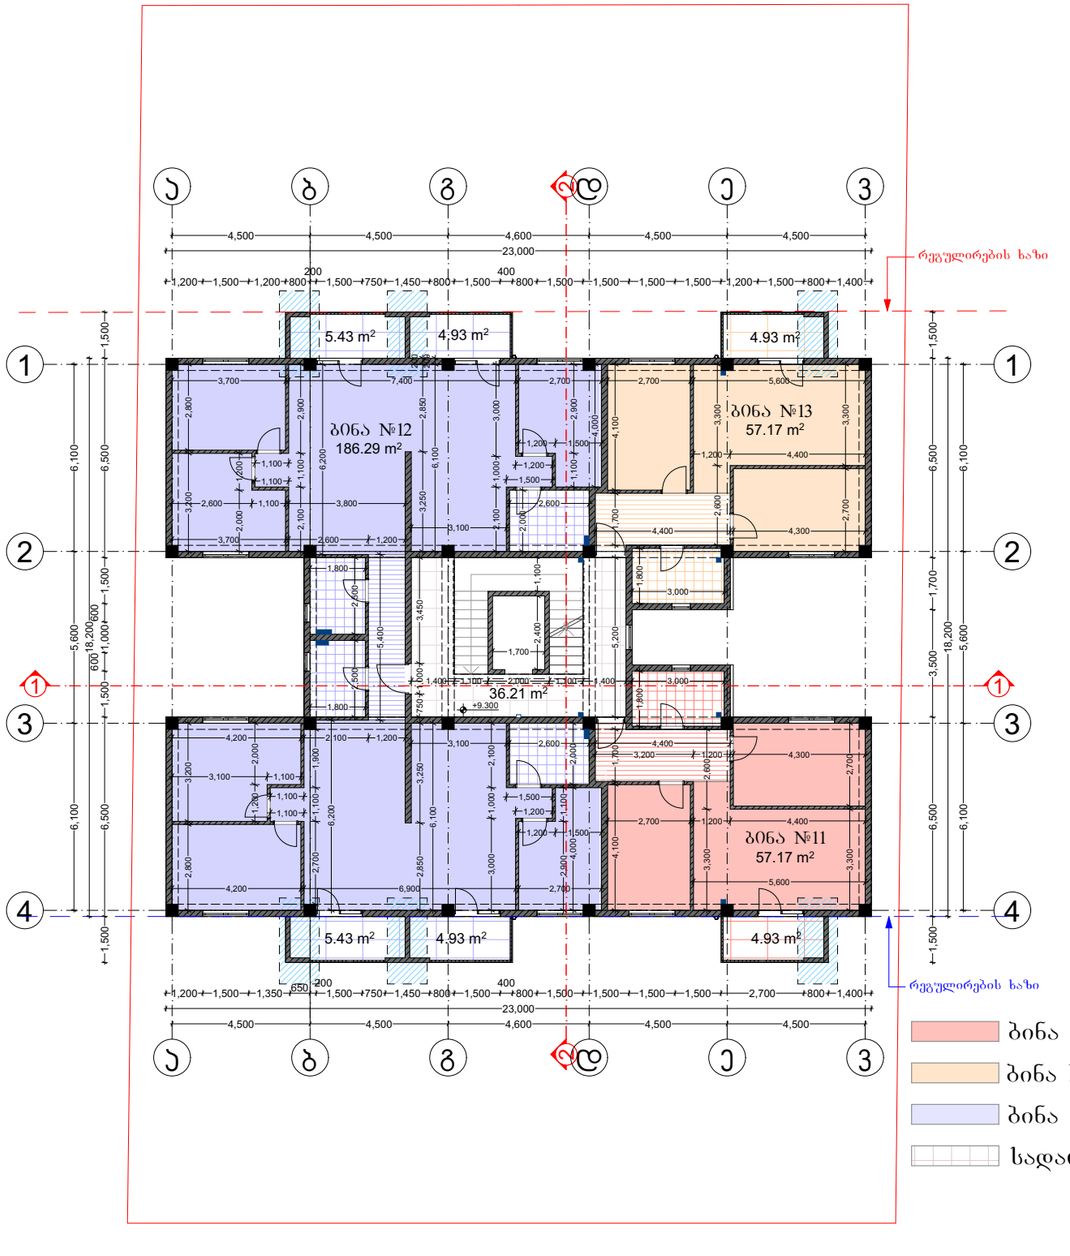

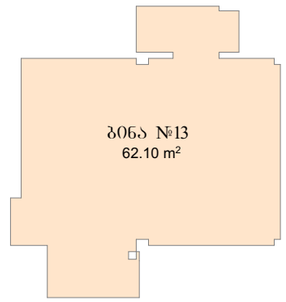

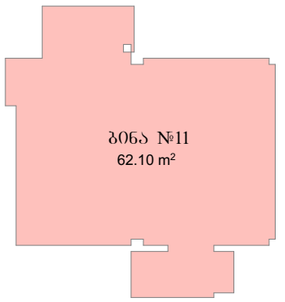

ბინა №11 57.17 კვ/მ
ბინა №12 186.29 კვ/მ
ბინა №13 57.17 კვ/მ
სადარბაზო და კიბის უჯრედი 36.21 კვ/მ
აივანი 4.93 კვ/მ
აივანი 20.72 კვ/მ
აივანი 4.93 კვ/მ

გეგმა ნიშნულზე +9.30

ექსპლიკაცია

1		კონდიციონერისა და მსგავსი დანადგარების განთავსების ადგილი
2		
3		
3		
4		
5		

დამკვეთი:	თამარ ხომერიკი

არქიტექტორი		ქ. სილაქაძე
არქიტექტორი		მ. ჯინჭარაძე

სტადია	მასშ.	გვ.
პროექტი	1:200	

V სართულის გეგმა

გეგმა ნიშნულზე +12.40

ექსპლიკაცია

1		კონდიციონერისა და მხგავსი დანადგარების განთავსების ადგილი
2		
3		
3		
4		
5		



ბინა №14 57.17 კვ/მ — აივანი 4.93 კვ/მ

ბინა №15 36.91 კვ/მ — აივანი 4.93 კვ/მ

ბინა №16 54.74 კვ/მ — აივანი 5.43 კვ/მ

ბინა №17 54.74 კვ/მ — აივანი 5.43 კვ/მ

ბინა №18 36.91 კვ/მ — აივანი 4.93 კვ/მ

ბინა №19 57.17 კვ/მ — აივანი 4.93 კვ/მ

სადარბაზო და კიბის უჯრედი 36.21 კვ/მ

დამკვეთი:	თამარ ხომერიკი
არქიტექტორი	ქ. სილაქაძე
არქიტექტორი	მ. ჯინჭარაძე

სტადია	მასშ.	გვ.
პროექტი	1:200	

VI სართულის გეგმა



ბინა №20 61.17 კვ/მ
ბინა №21 62.03 კვ/მ
ბინა №22 62.03 კვ/მ
ბინა №23 61.17კვ/მ
სადარბაზო და კიბის უჯრედი 36.21 კვ/მ
ტერასა 29.34 კვ/მ
ტერასა 23.44 კვ/მ
ტერასა 23.44 კვ/მ
ტერასა 29.34 კვ/მ

გეგმა ნიშნულზე +15.50

ექსპლიკაცია

1		კონდიციონერისა და მხგავსი დანადგარების განთავსების ადგილი
2		
3		
3		
4		
5		

დამკვეთი:	თამარ ხომერიკი	
არქიტექტორი		ქ. სილაქაძე
არქიტექტორი		მ. ჯინჭარაძე

სტადია	მასშ.	გვ.
პროექტი	1:200	

ბოლო სართულის გეგმა

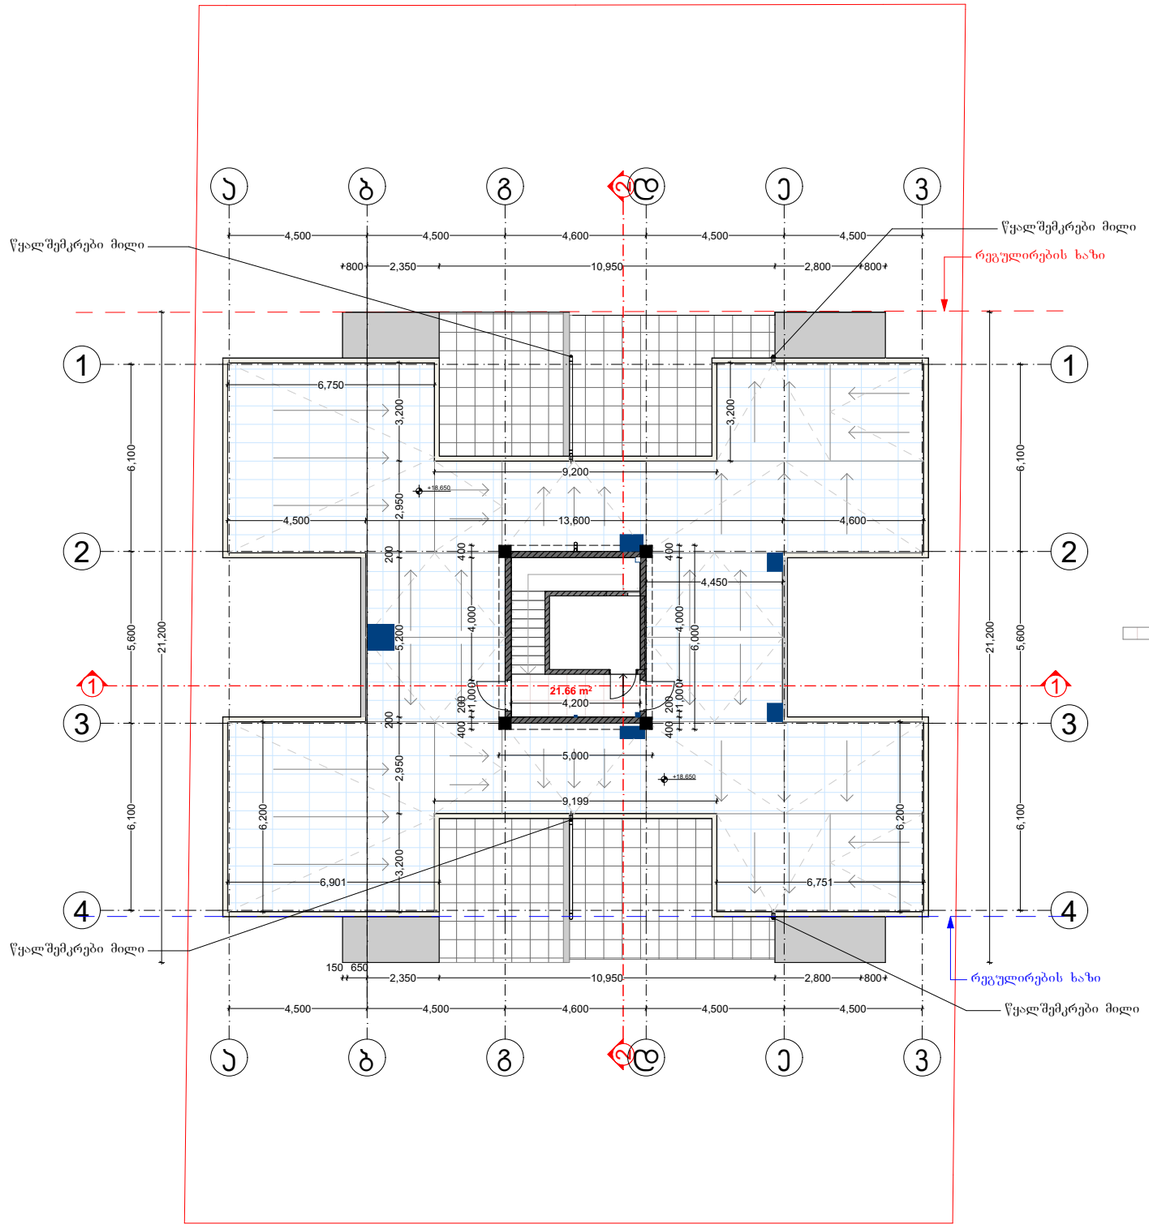

კიბის უჯრედი და ტექნიკური ოთახი 21.66 კვ/მ

გეგმა ნიშნულზე +18.60

ექსპლიკაცია

1		
2		
3		
3		
4		
5		

დამკვეთი:	თამარ ხომერიკი	
არქიტექტორი		ქ. სილაქაძე
არქიტექტორი		მ. ჯინჭარაძე

სტადია	მასშ.	გვ.
პროექტი	1:200	

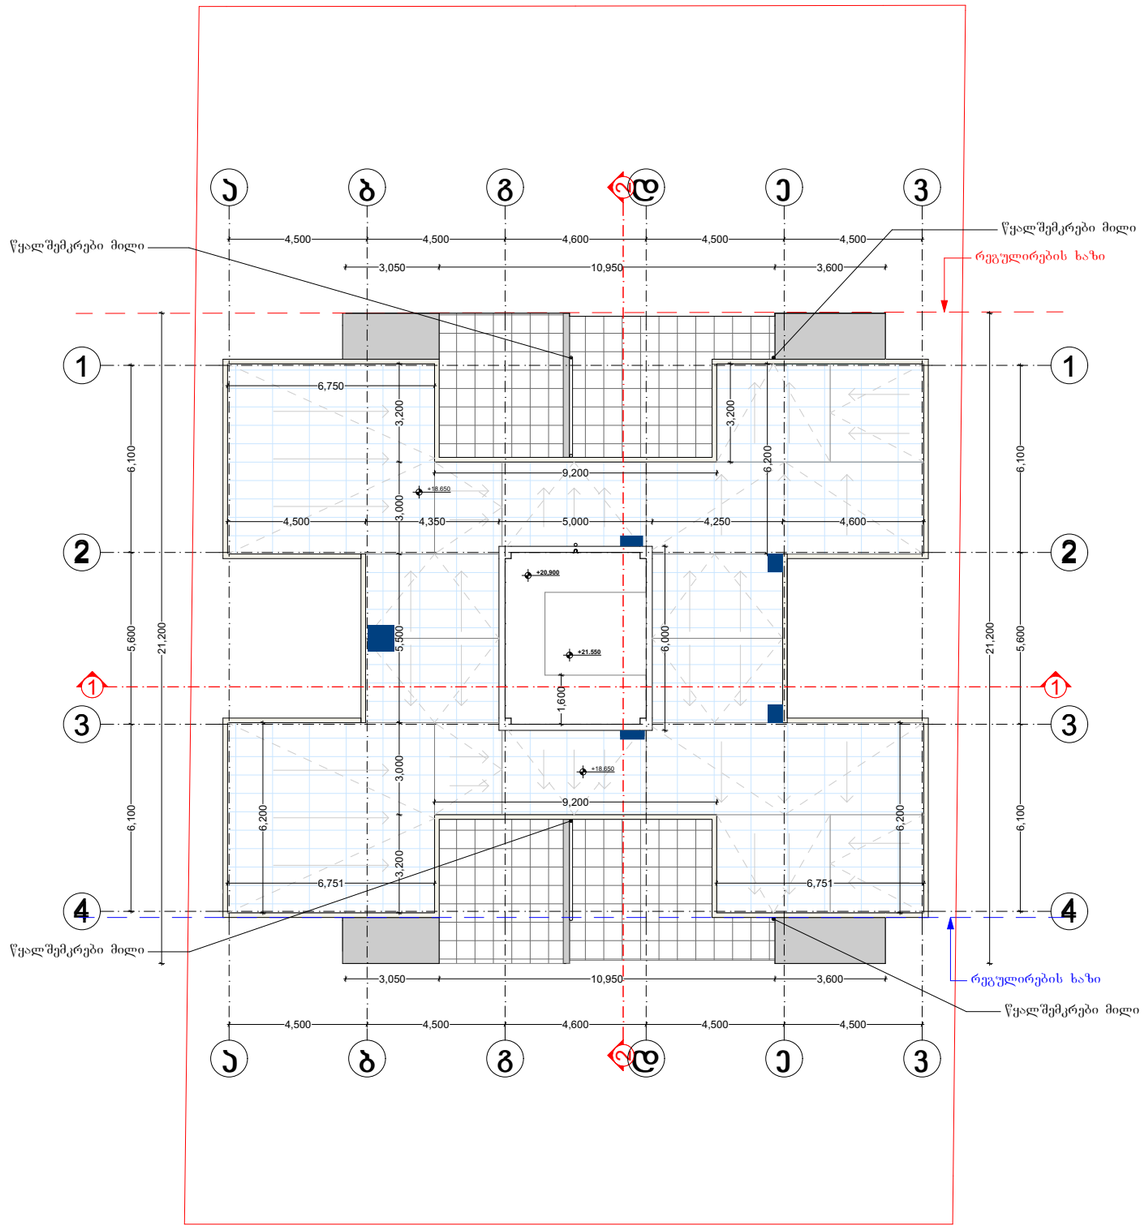

სახურავის გეგმა

სახურავის გეგმა

ექსპლიკაცია

1		
2		
3		
3		
4		
5		

დამკვეთი: **თამარ ხომერიკი**

არქიტექტორი		ქ. სილაქაძე
არქიტექტორი		მ. ჯინჭარაძე

სტადია	მასშ.	გვ.
პროექტი	1:200	