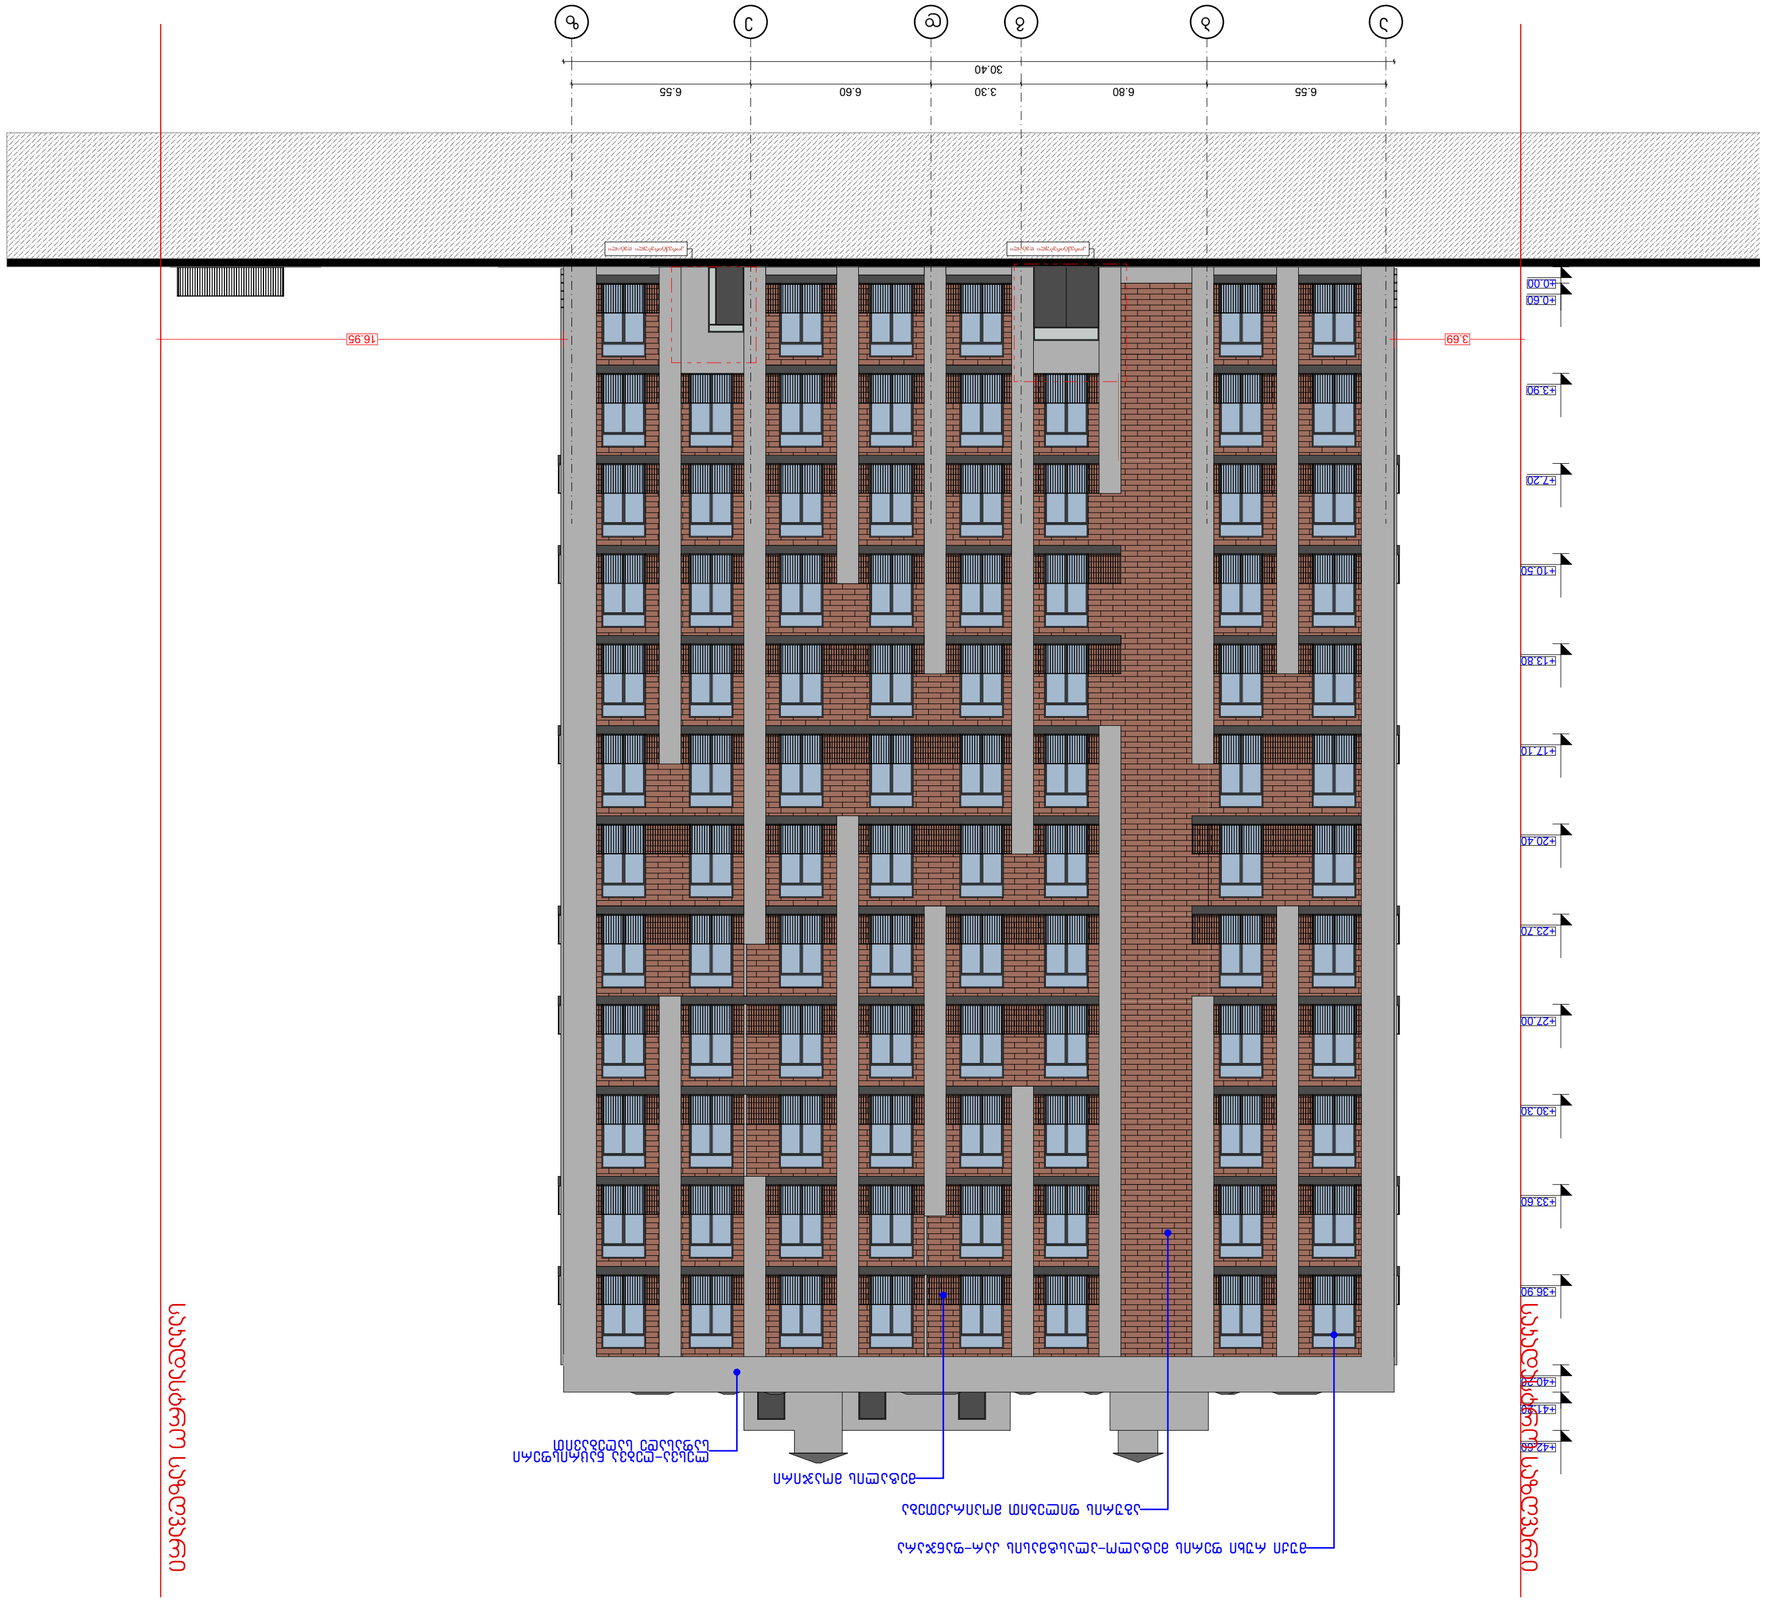




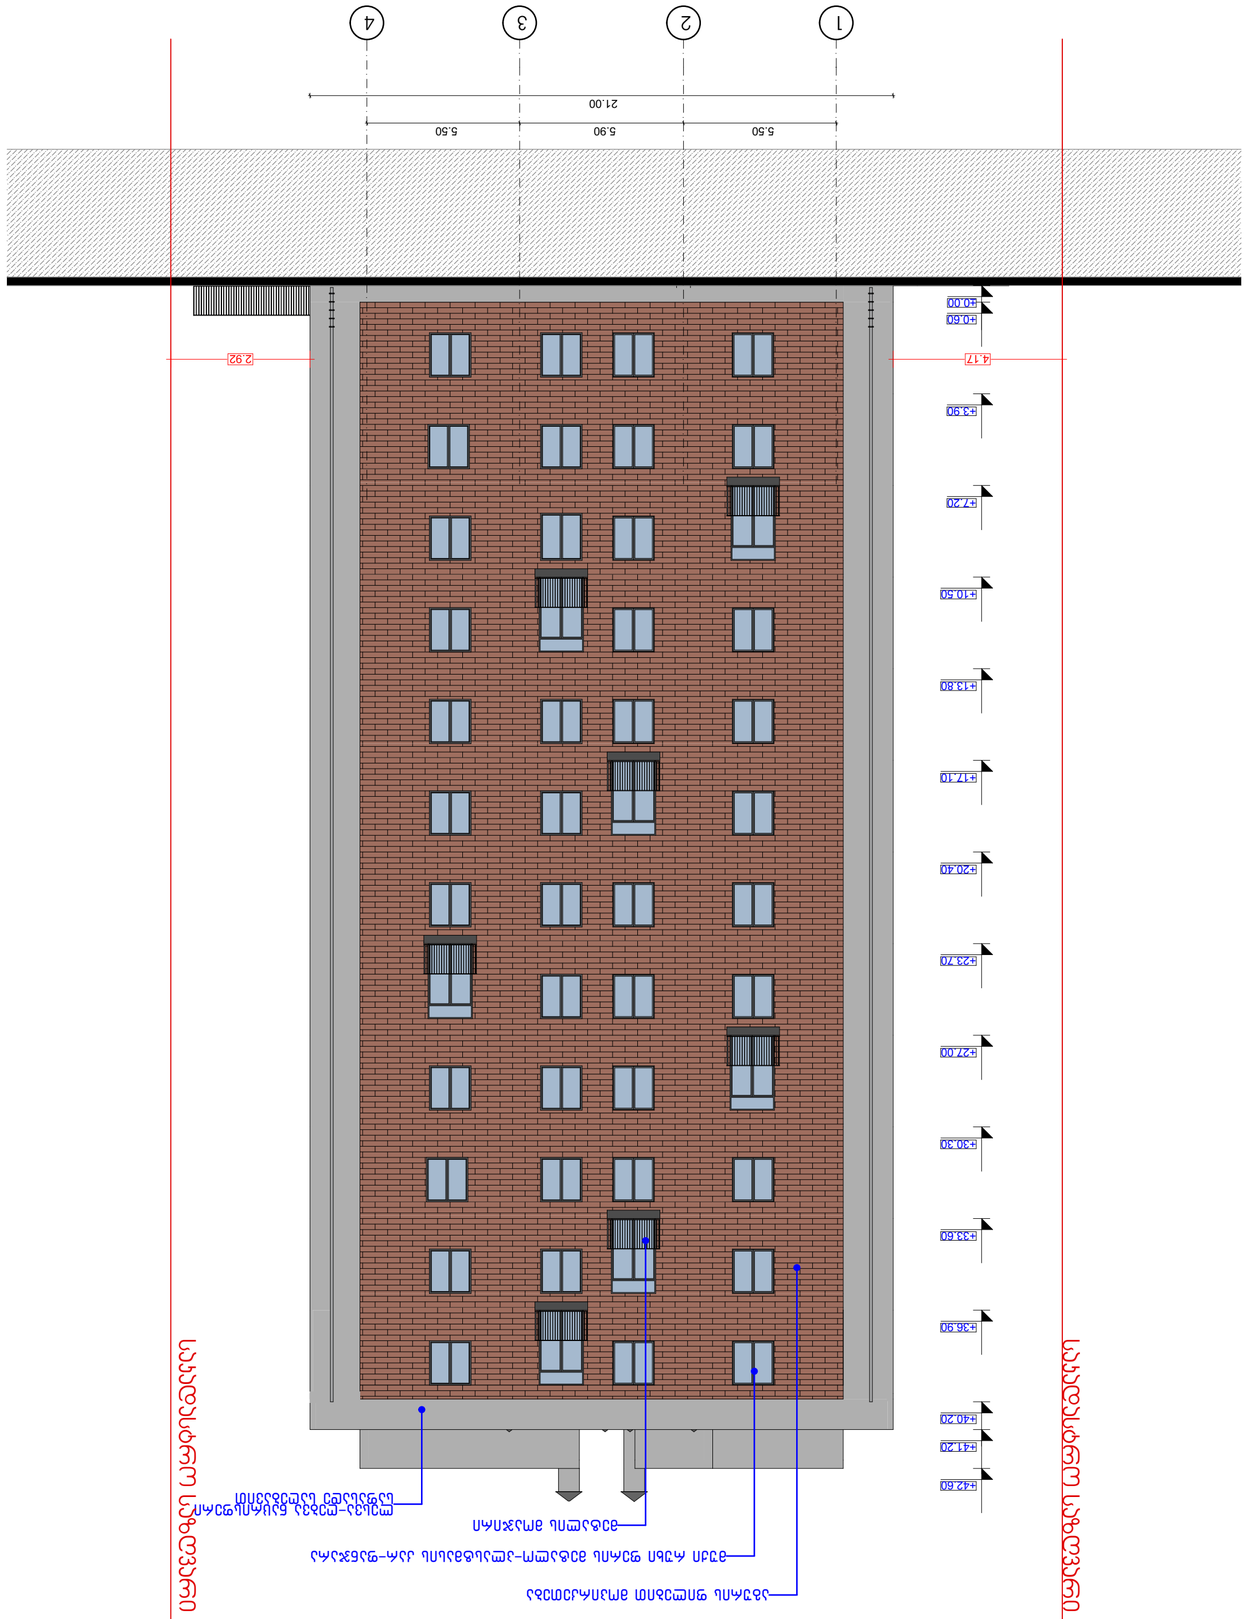















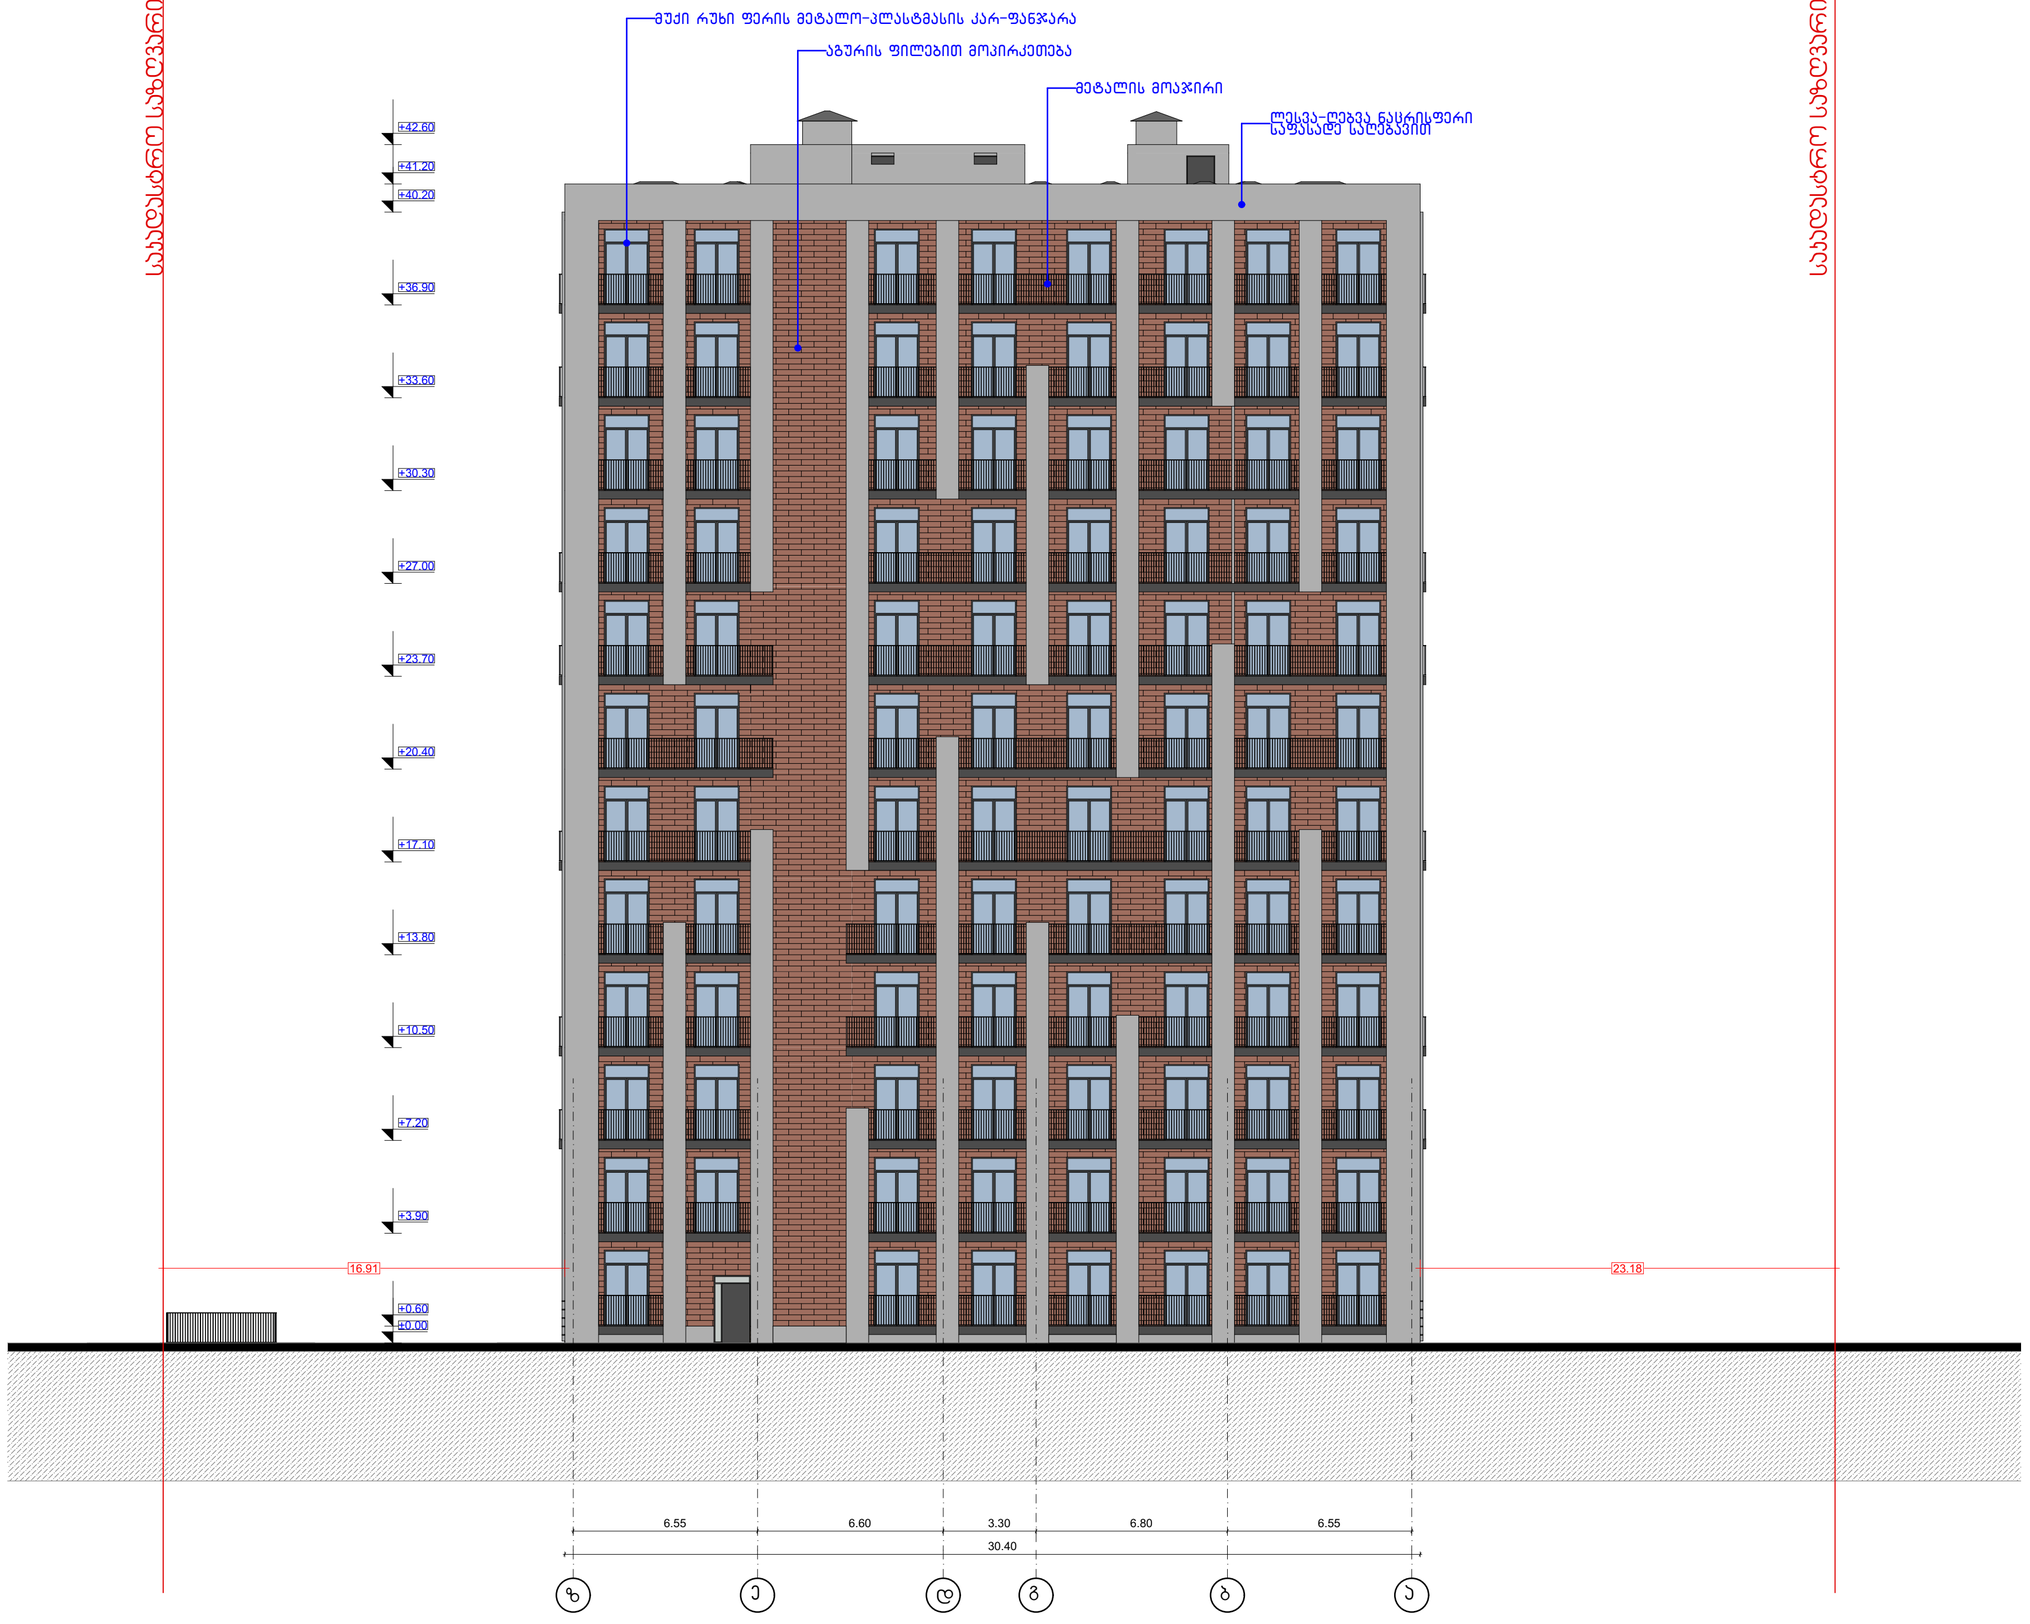

მრავალბინიანი საცხოვრებელი სახლი

ექსპლიკაცია

გამოყენებული პირობითი აღნიშვნები	
	საკადასტრო საზღვარი
-3.30	ნიშნული გეგმაზე
1	ჭრილის ხაზი
	პანდუსის ცვლილებადობის ხარისხი 1 საათი
	პანდუსის ცვლილებადობის ხარისხი 2 საათი
	გასასვლელამდე საბელი მანძილი
	მისაბმელი სალაბეზი
+3.900 +3.600	ნიშნული ჭრილზე, ფასადზე
	გაძლიერებული ბეტონის სარკეპანელი ელემენტები 2 სთ-იანი ხანძარმედეგობით (სვეტი, ხიდი, დიაფრაგმა, გადახურვის ფილა)
	ბეტონის ბლოკის 200 იანი კედელი
	ბეტონის ბლოკის 100 იანი კედელი
	მახის აღმნიშვნელი
1	ღერძის ხაზი
L=11.8 m 10%	პანდუსის ქანობის მაჩვენებელი
	სავაჭრო დანიშნულება (ს3)
	საცხოვრებელი დანიშნულება (ს3-2)
	სასაწყობო დანიშნულება (ს6-2)
	წარმოსახვითი ხაზი

ნახაზის დასახელება

შასადი ზ-ა ღერძებში

დამკვეთი

შპს "საქართველო-ისრაელის ბიზნეს ჯგუფი"

პროექტი:

მრავალბინიანი საცხოვრებელი სახლი
ქ. თბილისი, მუხიანის საცხოვრებელი რაიონის მიმდებარედ

SEAL:	შემსრულე:	ხელმძღვანელი:	
	ა. ართმანიანი		
	თარიღი:	20.04.2023	
	მასშტაბი:	SHEET NO:	
ნახაზის ნომერი:	ფორმატი: A2	რევიზია:	სპეციალობა: ს.ა



დეტალი 1

სახურავზე პარაპეტის მოწყობის კვანძი

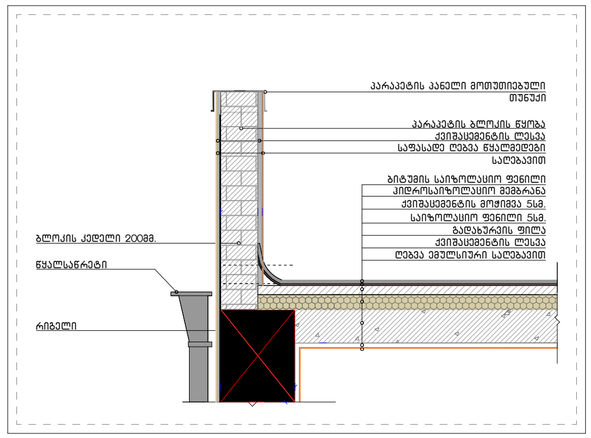

დეტალი 2

სართულშუა გადახურვის ფენილის მოწყობის კვანძი

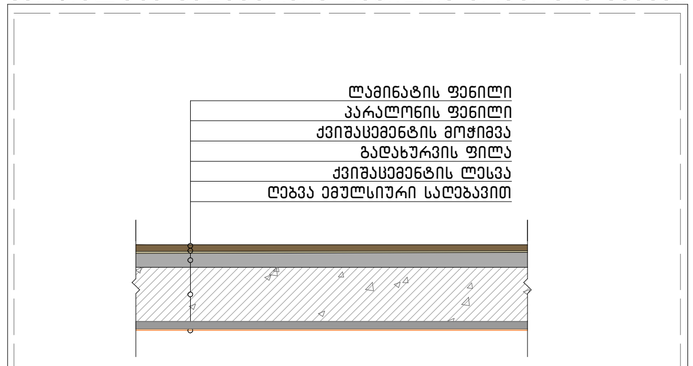

დეტალი 3

სახურავის ფენილის მოწყობის კვანძი

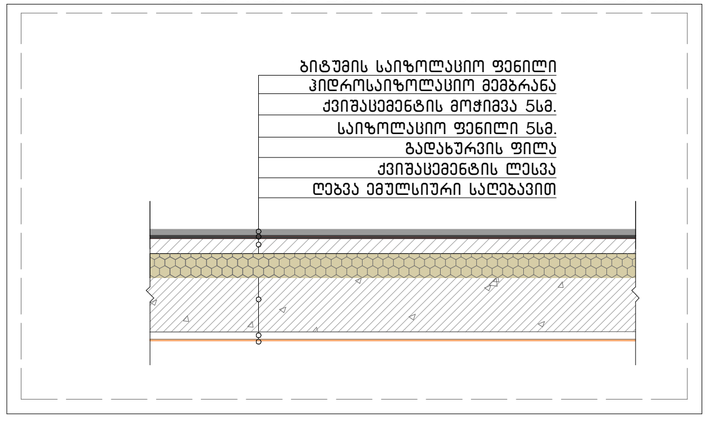

მრავალბინიანი საცხოვრებელი სახლი

ექსპლიკაცია

გამოყენებული პირობითი აღნიშვნები	
	საკადასტრო საზღვარი
-3.30	ნიშნული გეგმაზე
1	ჭრილის ხაზი
	პენდლის ცენტრმდებარეობის ხარისხი 1 საათი
	პენდლის ცენტრმდებარეობის ხარისხი 2 საათი
	გასასვლელამდე საშუალი მანძილი
	მისაწვდომი სანდუსი
+3.900 / +3.800	ნიშნული ჭრილზე, ფასადზე
	გაწლილებული ბეტონის სარკეტირებული ელემენტებით 2 სით-იანი ხანძარმდეგობით (სვეტი, კოჭი, დიაფრაგმა, გადახურვის ფილა
	ბეტონის ბლოკის 200 იანი კედელი
	ბეტონის ბლოკის 100 იანი კედელი
	შახტის აღმნიშვნელი
1	ღერძის ხაზი
L=11.8 m 10%	პანდუსის ქანობის მაჩვენებელი
	სავაჭრო დანიშნულება (ს3)
	საცხოვრებელი დანიშნულება (ს3-2)
	სასაწყობო დანიშნულება (ს6-2)
	წარმოსახვითი ხაზი

ნახაზის დასახელება

დეტალები

დამკვეთი

შპს "საქართველო-ისრაელის ბიზნეს ჯგუფი"

პროექტი:

მრავალბინიანი საცხოვრებელი სახლი

SEAL:	მთავარი:	სექტორი:	
	ა. ოთხმოზანი		
	თარიღი:	20.04.2023	
	ფანჯარა:	SHEET NO:	
ნახაზის ნომ:	ფორმატი: A2	რევიზია:	სკალა: ს.პ

82 ცალი

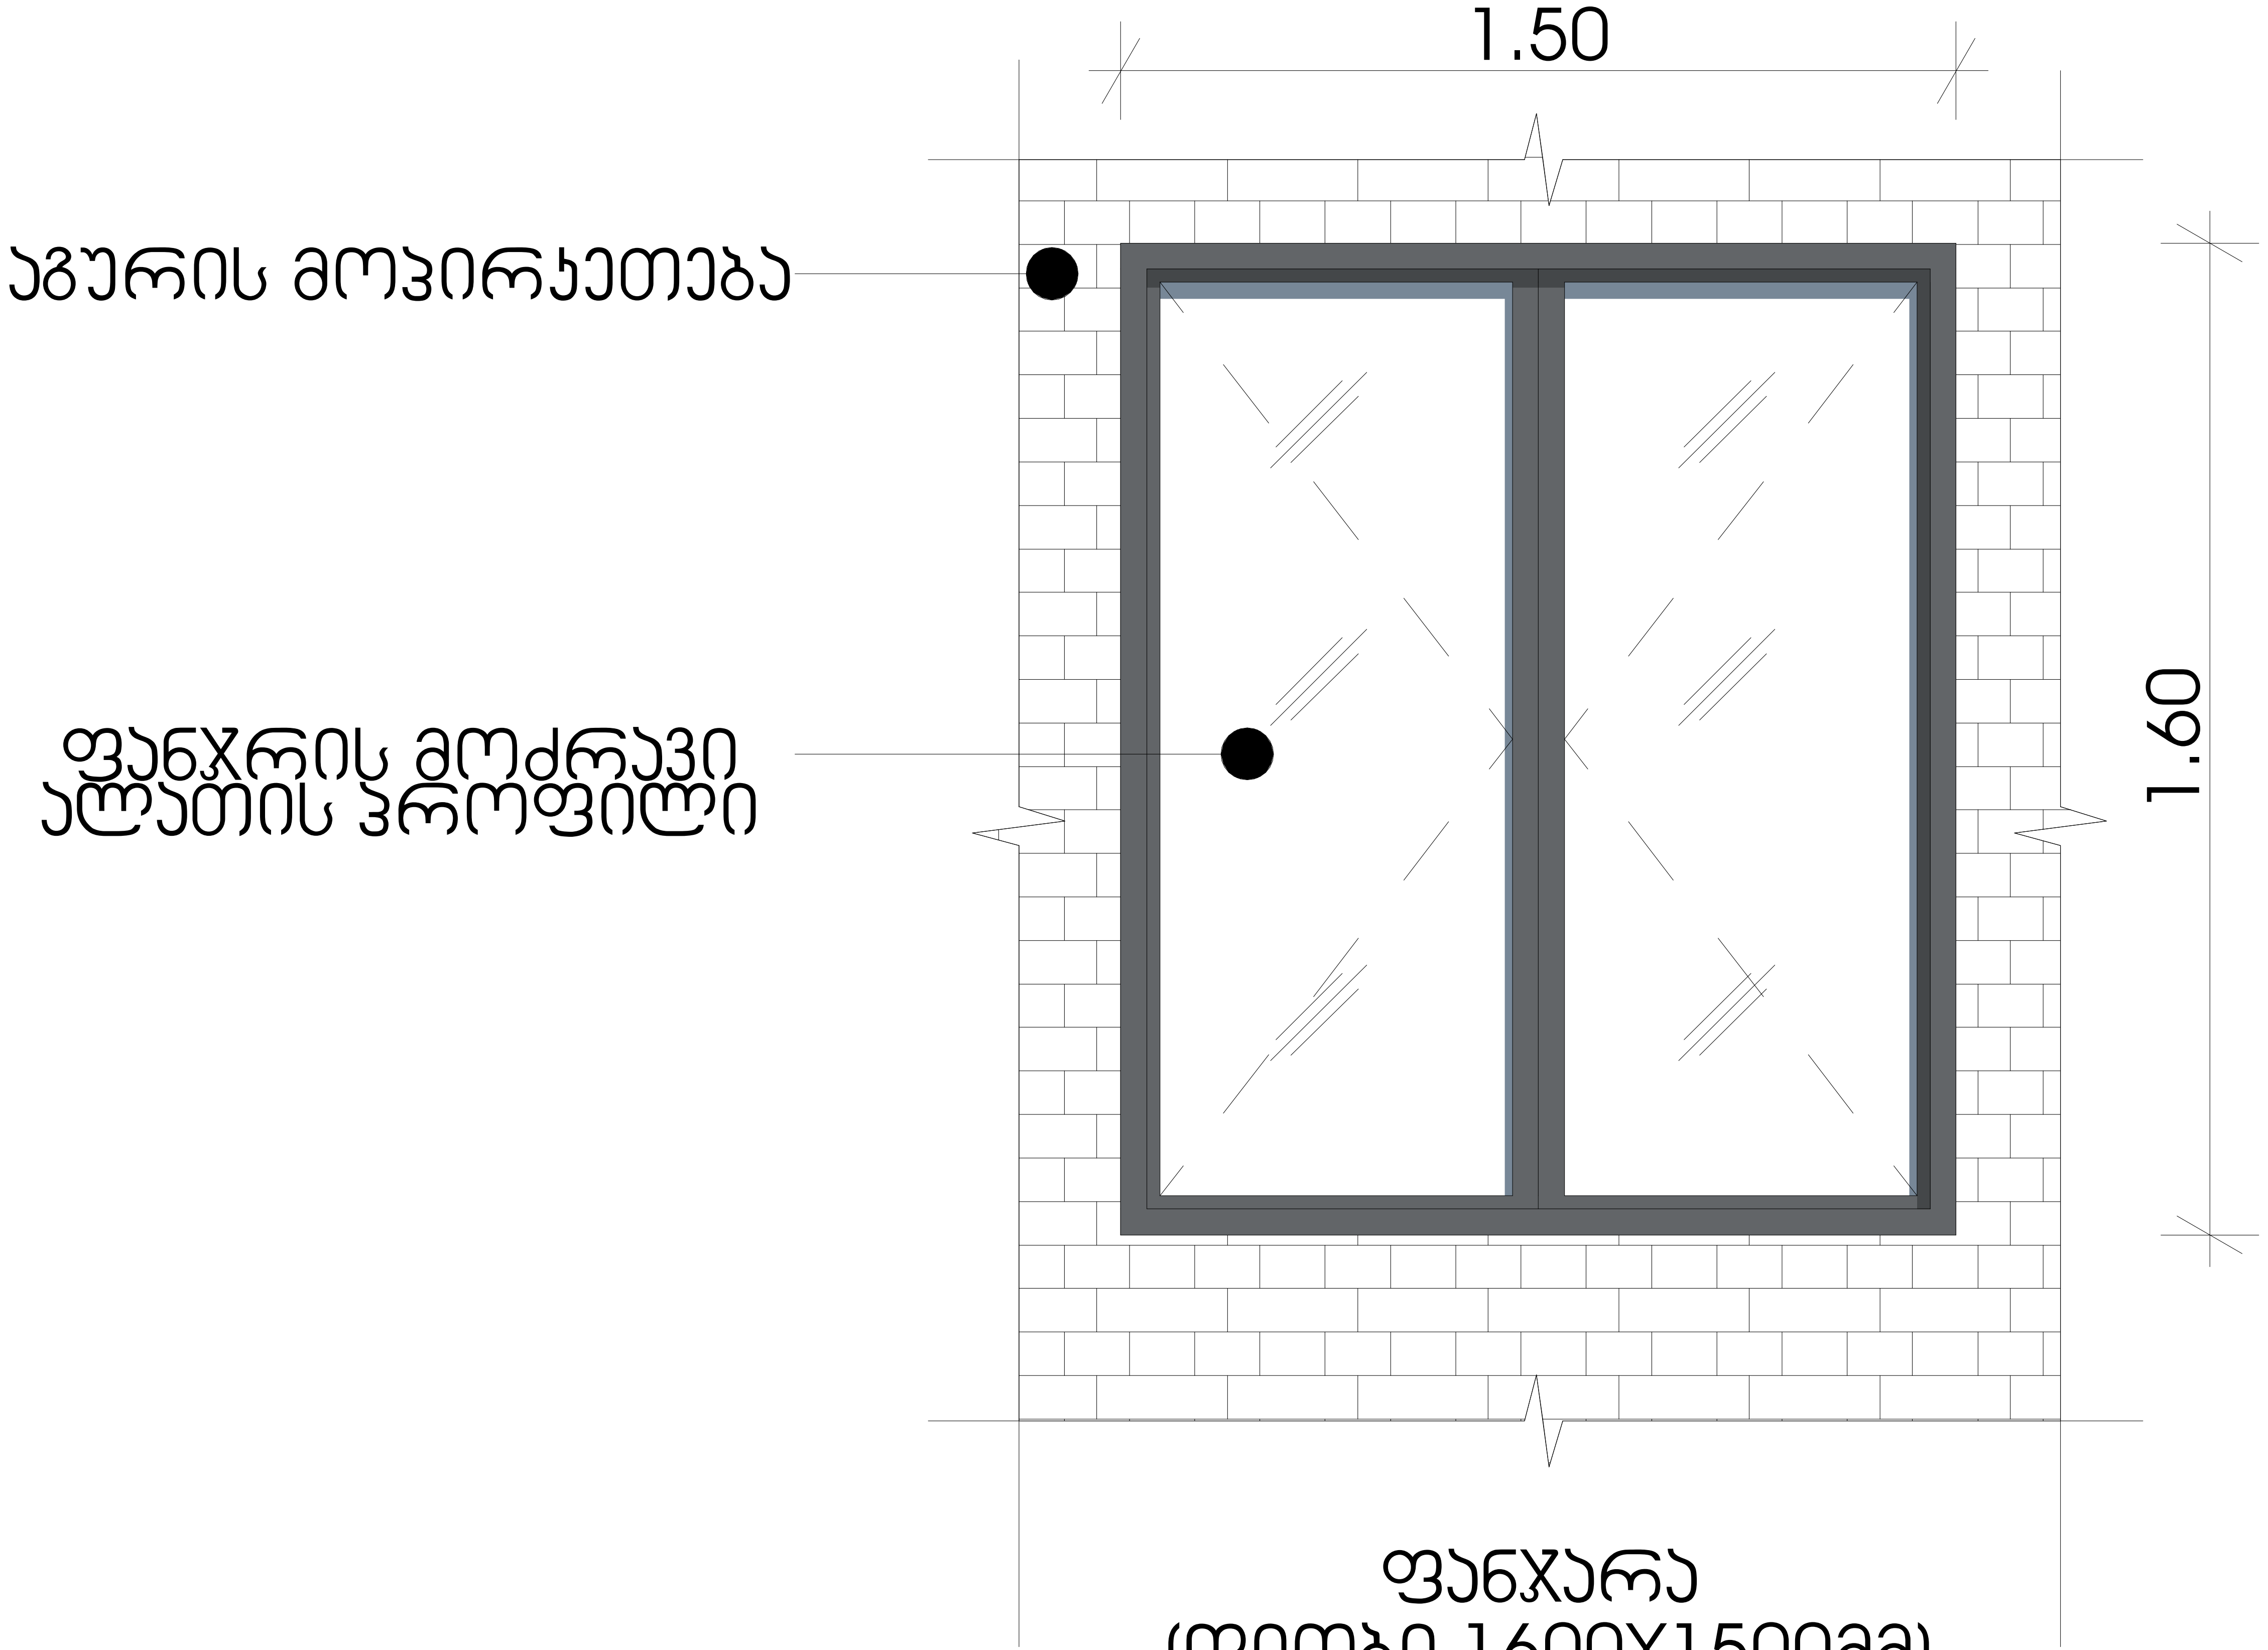

ფანჯარა
(ღიობი 1600X1500მმ)

203 ცალი

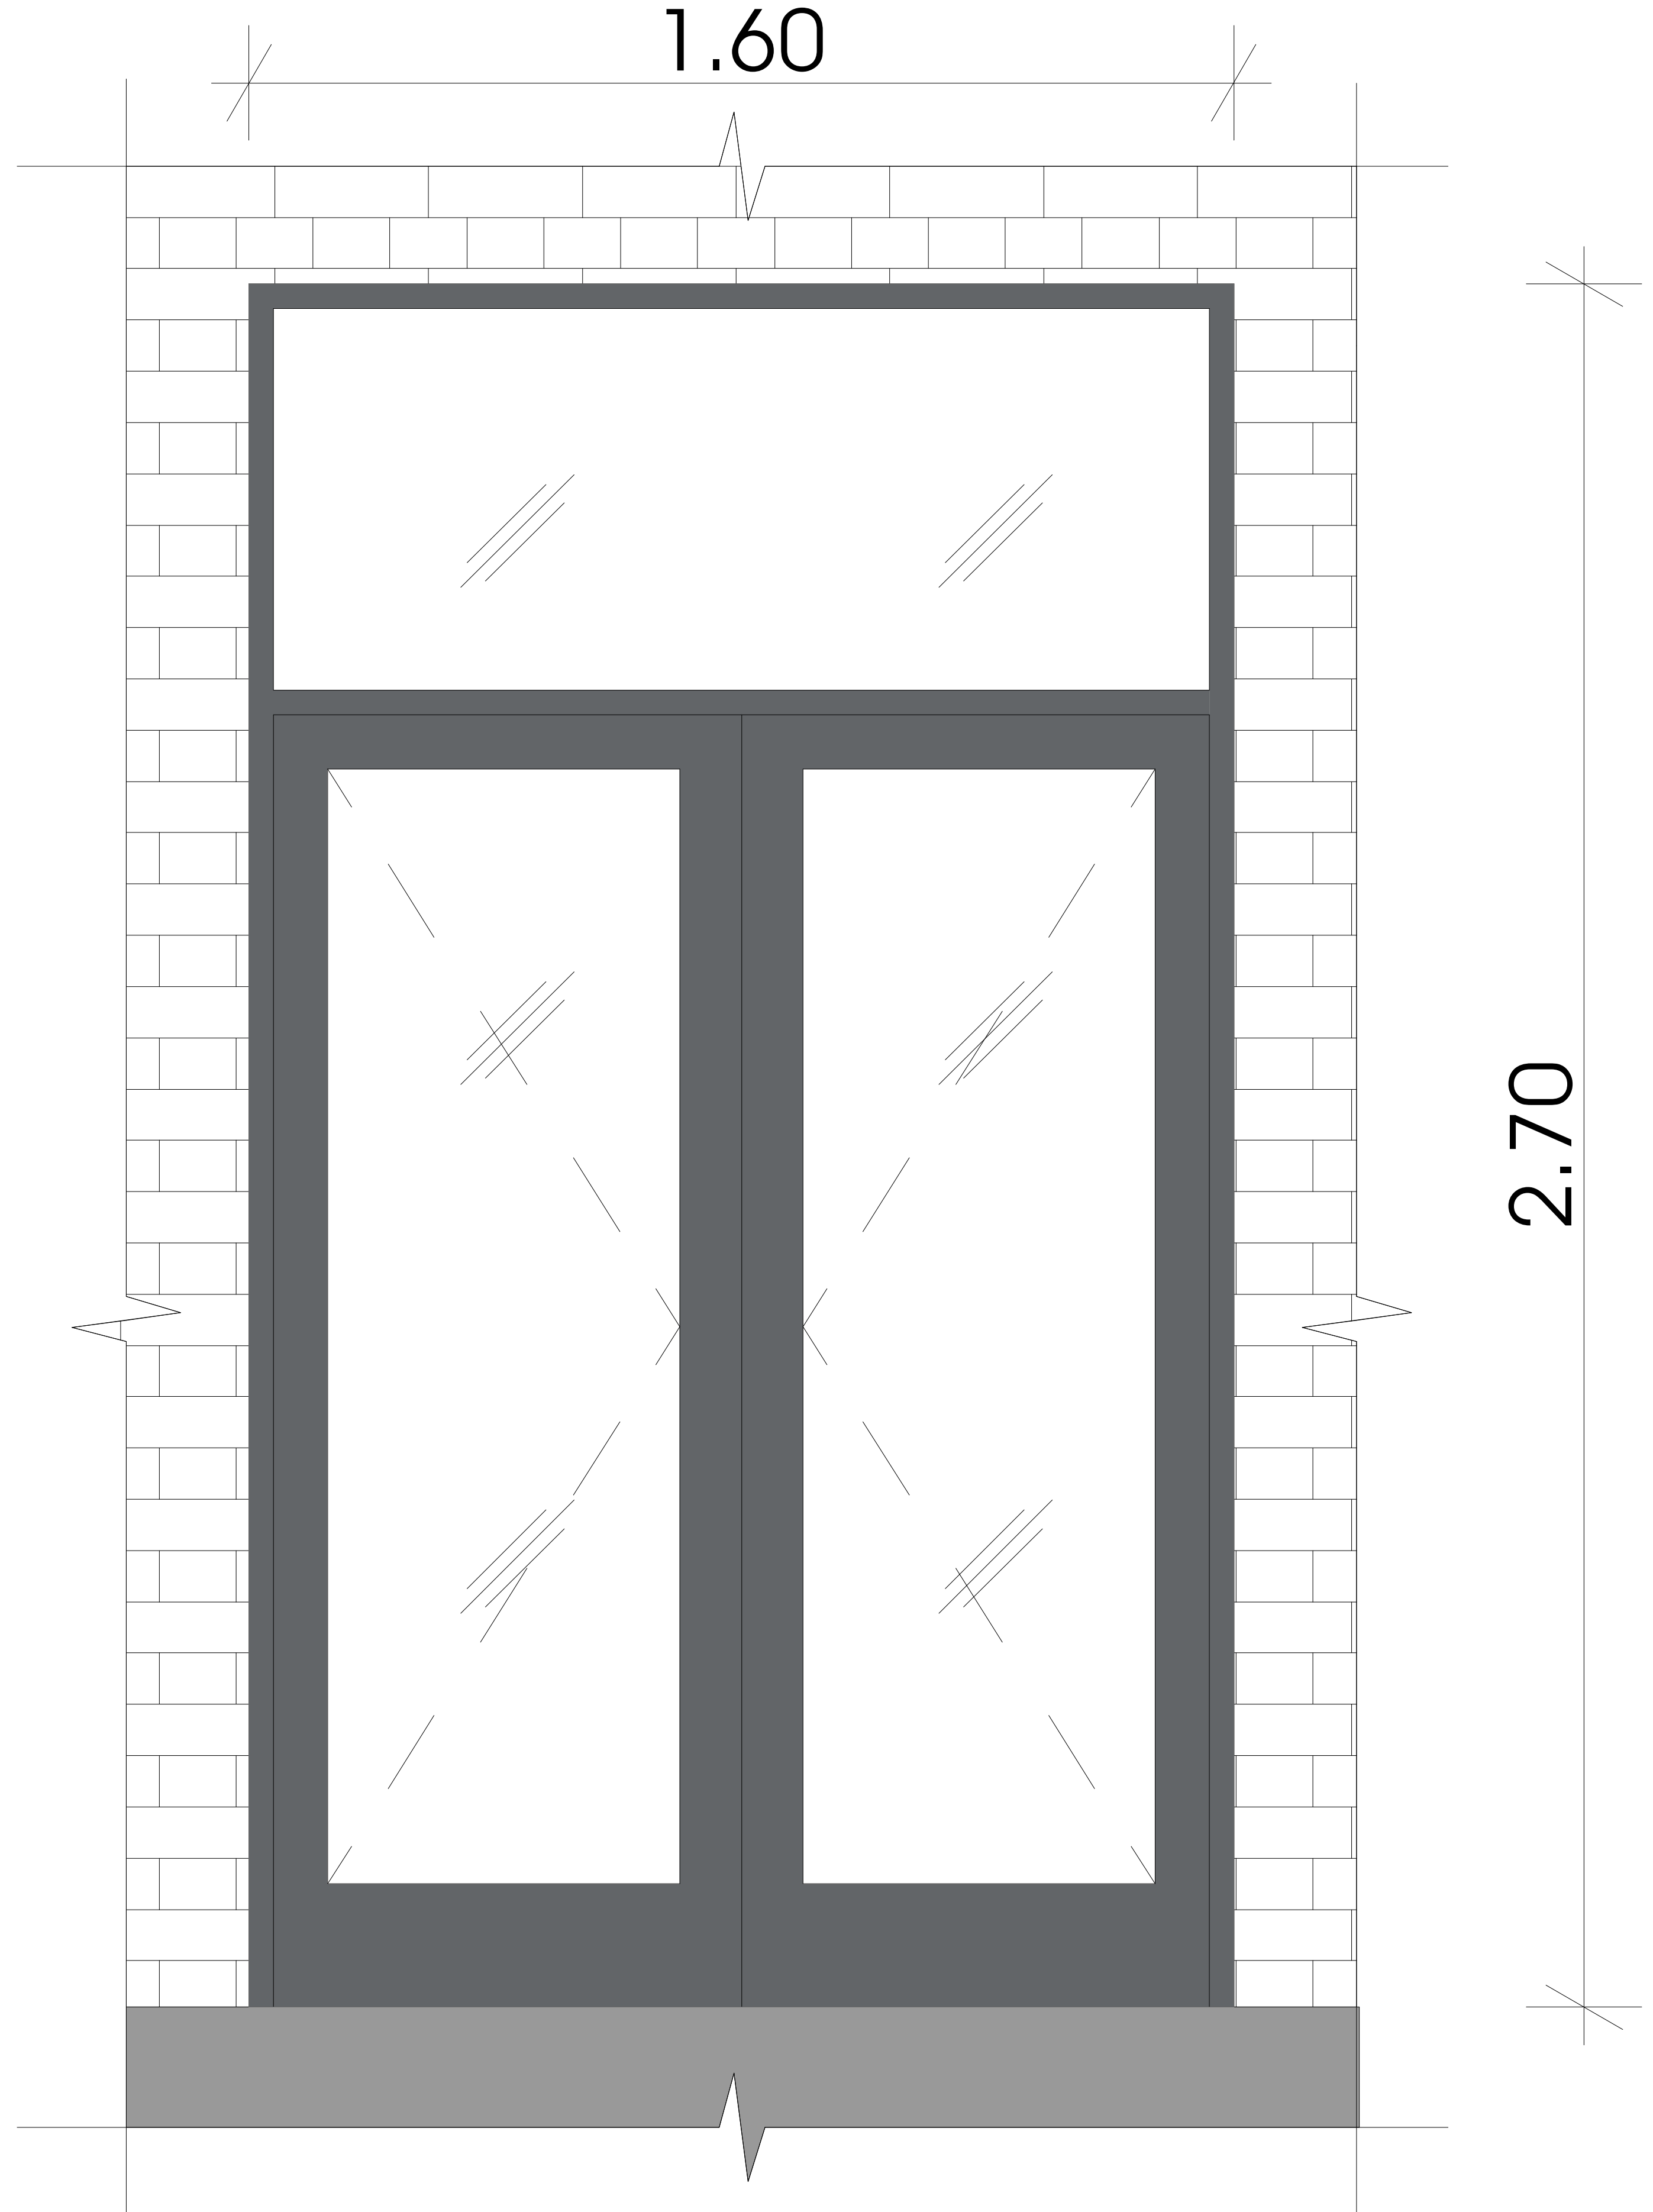

აივნის კარი
(ღიობი 270X160მმ)

მრავალბინიანი საცხოვრებელი სახლი

ექსპლიკაცია

გამოყენებული პირობითი აღნიშვნები

	საკადასტრო საზღვარი
-3.30	ნიშნული გეგმაზე
1	ჭრილის ხაზი
	კედლის ცეცხლმედეგობის ხარისხი 1 საათი
	კედლის ცეცხლმედეგობის ხარისხი 2 საათი
	გასასვლელამდე სავალი მანძილი
	მისაწვდომი სვლაგეზი
+3.900 / +3.800	ნიშნული ჭრილზე, ფასადზე
	გაძლიერებული ბეტონის სტრუქტურული ელემენტები 2 სთ-იანი ხანძარმედეგობით (სვეტი, კოჭი, დიაფრაგმა, გადახურვის ფილა
	ბეტონის ბლოკის 200 იანი კედელი
	ბეტონის ბლოკის 100 იანი კედელი
	შახტის აღმნიშვნელი
1	ღერძის ხაზი
L=11.8 m 10%	პანდუსის ქანობის მაჩვენებელი
	სავაჭრო დაკავებულობა (ს3)
	საცხოვრებელი დაკავებულობა (სც-2)
	სასაწყობო დაკავებულობა (სნ-2)
	წარმოსახვითი ხაზი

ნახაზის დასახელება

კარ-ფანჯრის სპეციფიკაცია

დამკვეთი

შპს "საქართველო-ისრაელის ბიზნეს ჯგუფი"

პროექტი:

მრავალბინიანი საცხოვრებელი სახლი
ქ. თბილისი, მუხიანის საცხოვრებელი რაიონის მიმდებარედ

SEAL:	შეასრულა:	ხელმოწერა:	
	გ. სომხიშვილი		
	თარიღი:	20.04.2023	
	მასშტაბი:	SHEET NO:	
ნახაზის ნომ:	ფორმატი: A2	რევიზია:	სტადია: ს.პ