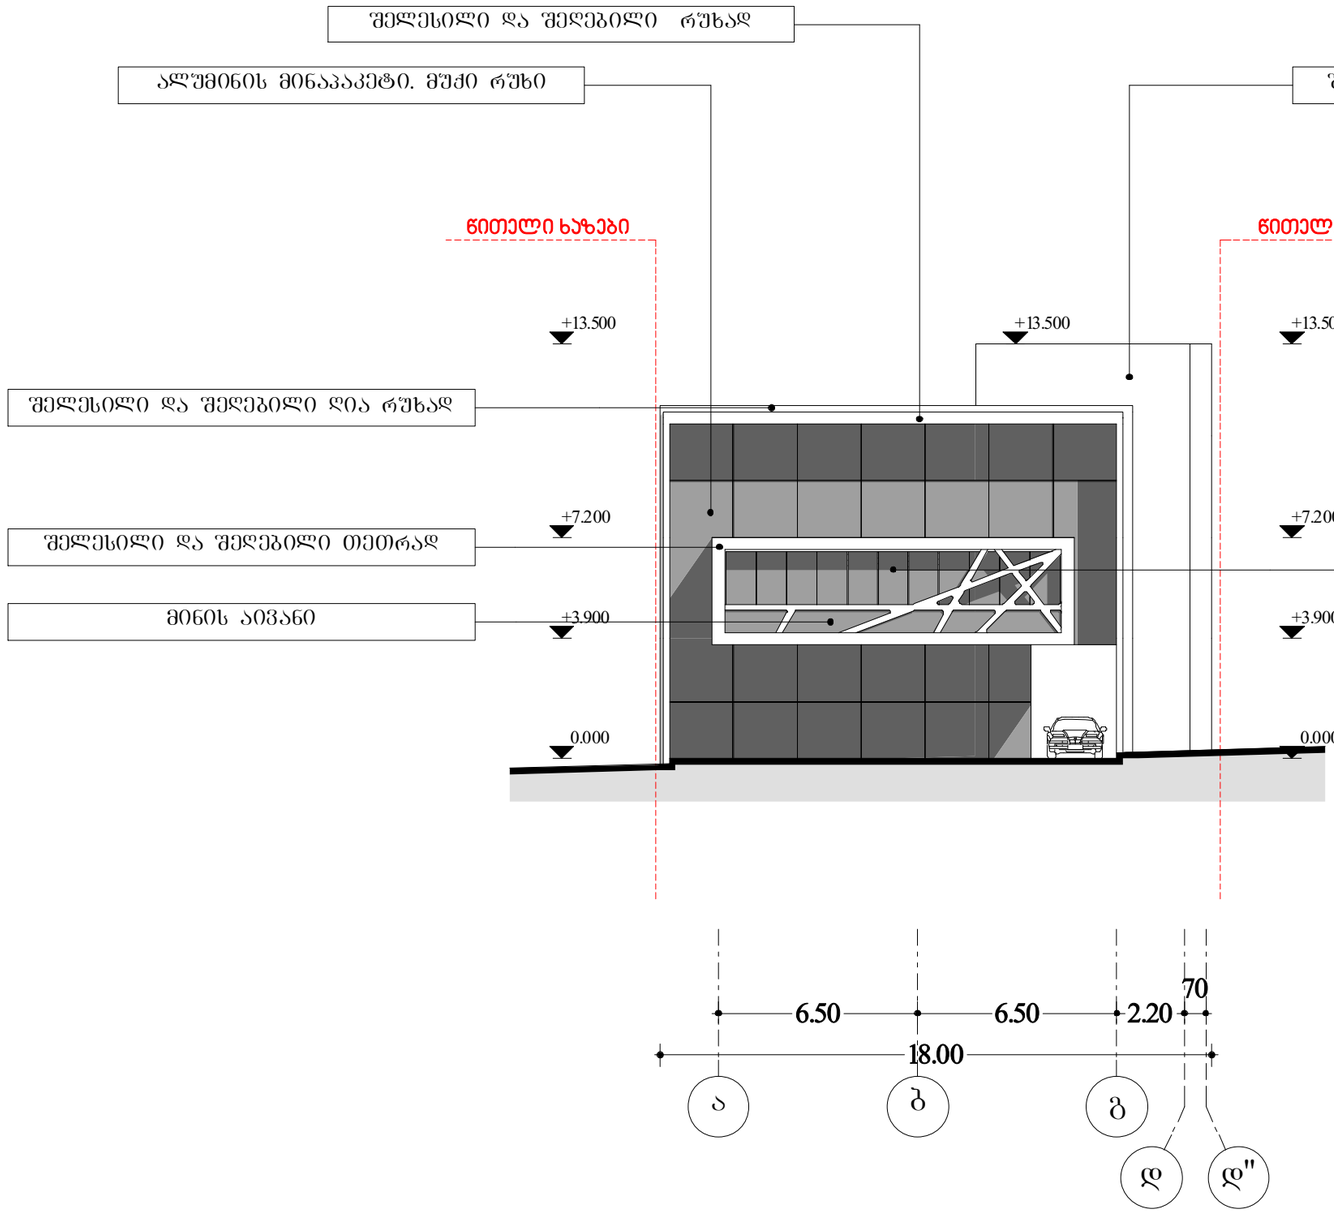

N

ტექ - ეკონომიკური მაჩვენებლები

შენიშვნები NOTES

დამკვეთი CLIENT	შ.პ.ს.ინვესტი-5	
პროექტი PROJECT	კომერციული ფუნქციის მქონე შენობა	
მისამართი ADDRESS	ქ.თბილისი, ჯავახეთის ქ.:№24;26. ჯავახეთის ქ.№26-ის მიმდებარედ. (ნაკეთი №1/111) მასივი III,კვარტალი VIII,პორპასი I მოჭირდაჭირედ(ნაკეთი №1/119) ჯავახეთის ქ.№26-ის მიმდებარედ	
	გვარი	ხელმოწერა
პროექტის ხელმძღვანელი	ს.მორჩილაძე	
დამპროექტებელი	თ.ინასარიძე	

ი./მ. კირილე მორჩილაძე
01010006347

არქიტექტურული ნაწილი

მასშტაბი SCALE	თარიღი DATE OF ISSUE	01/08/2012
1:200	ნახაზი DRVG.	ფასადი ა-დ" ღერძებში
სტადია STAGE	ფურც. PAGES	სულ ALL

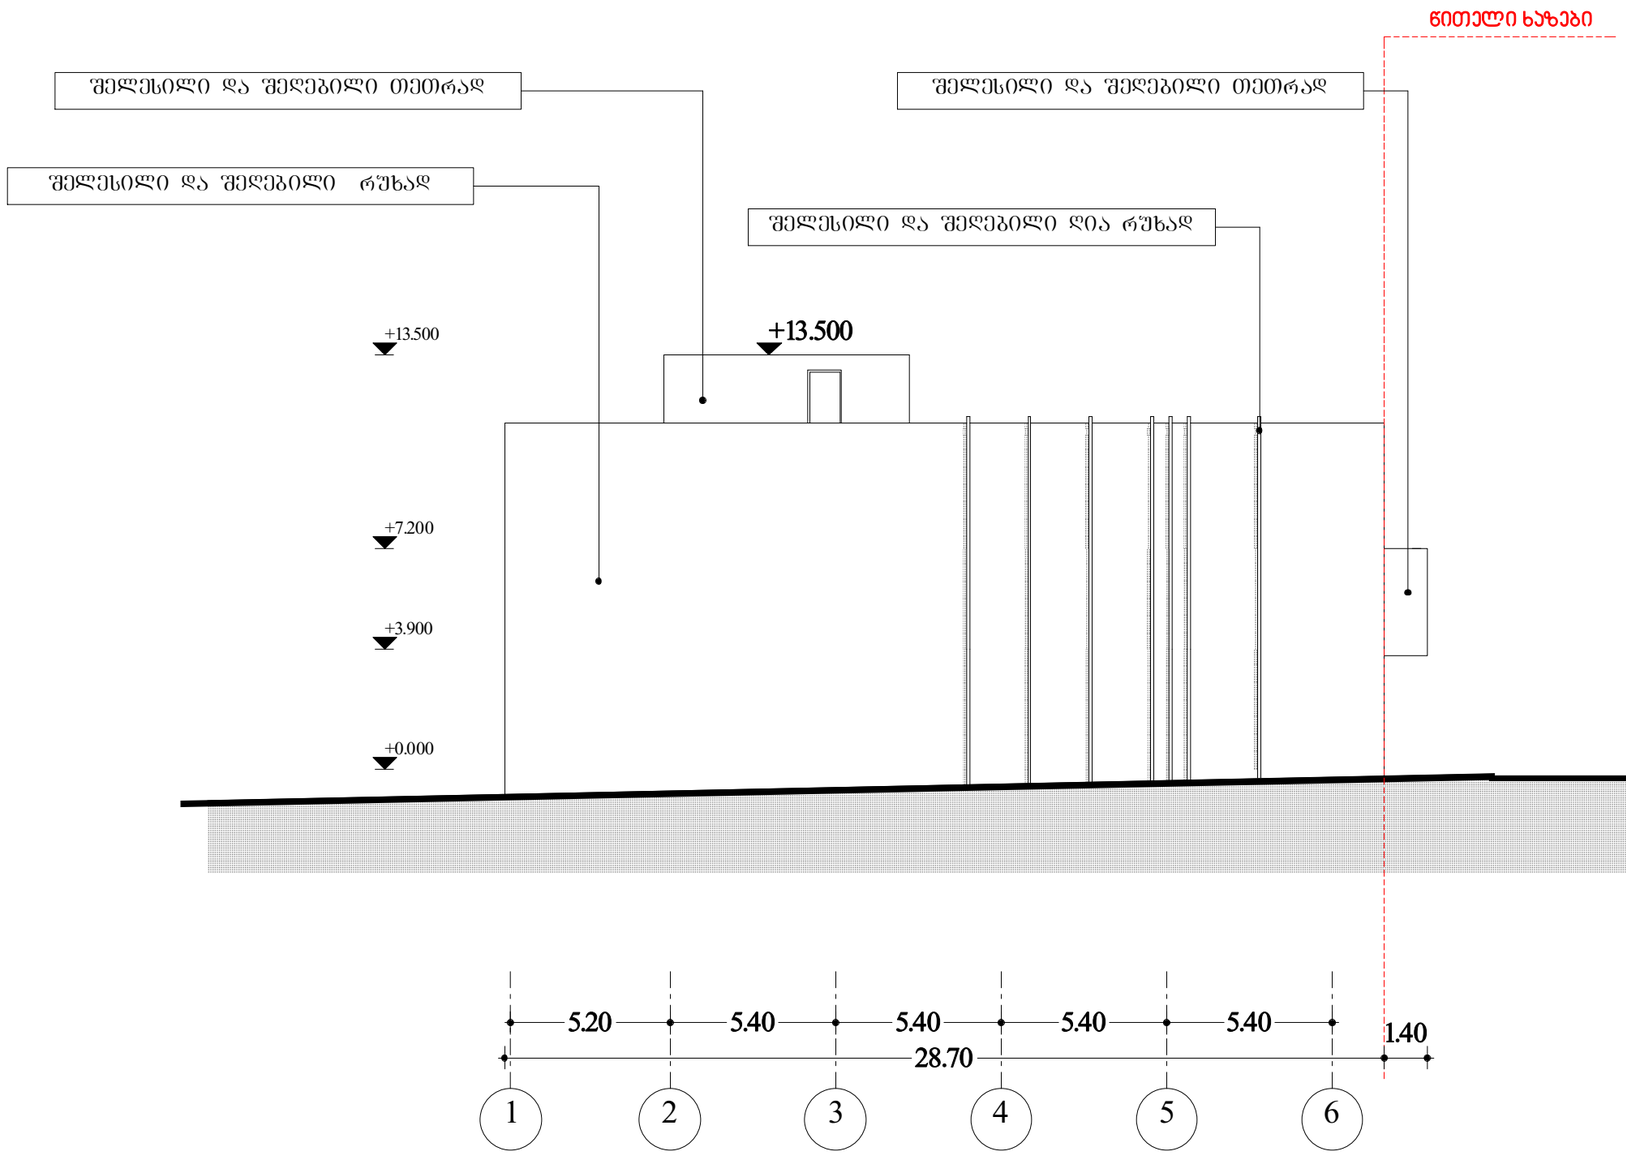

N

ტექ - ეკონომიკური მაჩვენებლები

შენიშვნები NOTES

დამკვეთი CLIENT	შ.პ.ს.ინვესტი-5	
პროექტი PROJECT	კომერციული ფუნქციის მქონე შენობა	
მისამართი ADDRESS	ქ.თბილისი, ჯავახეთის ქ.:№24;26. ჯავახეთის ქ.№26-ის მიმდებარედ. (ნაკეთი №1/111) მასივი III,ჯვარტალი VIII,ჯორჯუსი I მოჯირდაჯირედ(ნაკეთი №1/119) ჯავახეთის ქ.№26-ის მიმდებარედ	
	გავარი	ხელმოწერა
პროექტის ავტორი	ჯ.მორჩილაძე	
დაამუშავა	თ.ინასარიძე	

ი./მ. კირილე მორჩილაძე
01010006347
KM

არქიტექტურული ნაწილი

მაშტაბი SCALE	თარიღი DATE OF ISSUE	01/08/2012
1:200	ნახაზი	DRVG.
	ფასადი 1-6 ღერძებში	
სტადია STAGE	ფურც. PAGES	სულ ALL

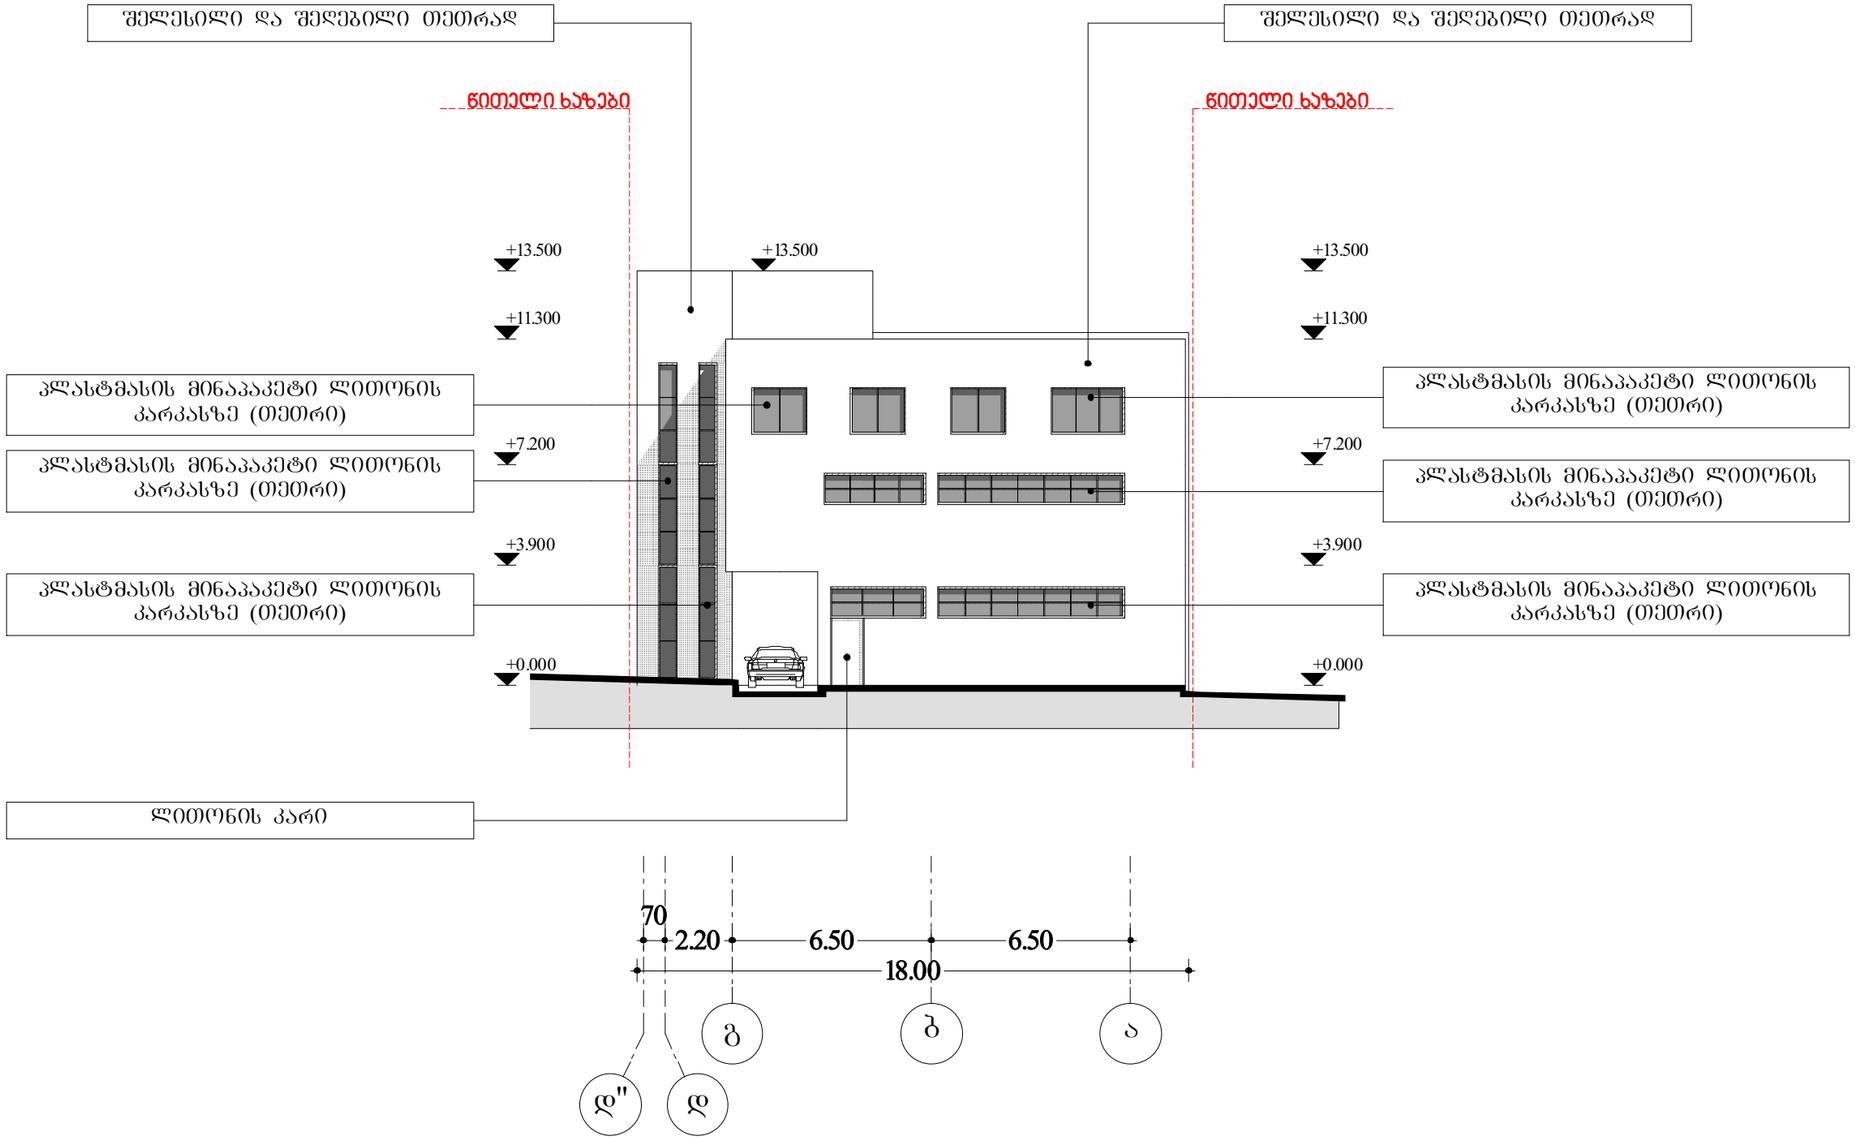

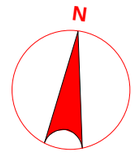

ტექ - ეკონომიკური მაჩვენებლები

შენიშვნები NOTES

დამკვეთი CLIENT	შ.პ.ს.ინვესტი-5	
პროექტი PROJECT	პრომერციული ფუნქციის მქონე შენობა	
მისამართი ADDRESS	ქ.თბილისი, ჯავახეთის ქ.№24;26. ჯავახეთის ქ.№26-ის მიმდებარედ. (ნაკვეთი №1/111) მასივი III,კვარტალი VIII,ბრაუსი I მოვირდაირედ(ნაკვეთი №1/119) ჯავახეთის ქ.№26-ის მიმდებარედ	
	გავარი	ხელმოწერა
პროექტის ავტორი	ს.მორგჩილაძე	
დამმუშავა	თ.ინასარიძე	

ი./მ. კირიღლე მორჩილაძე
01010006347
KM

არქიტექტურული ნაწილი

მასშტაბი SCALE	თარიღი DATE OF ISSUE	01/08/2012
1:200	ნახაზი DRVG.	ფასადი დ"-ა ღერძებში
სტადია STAGE	ფურც. PAGES	სულ ALL







