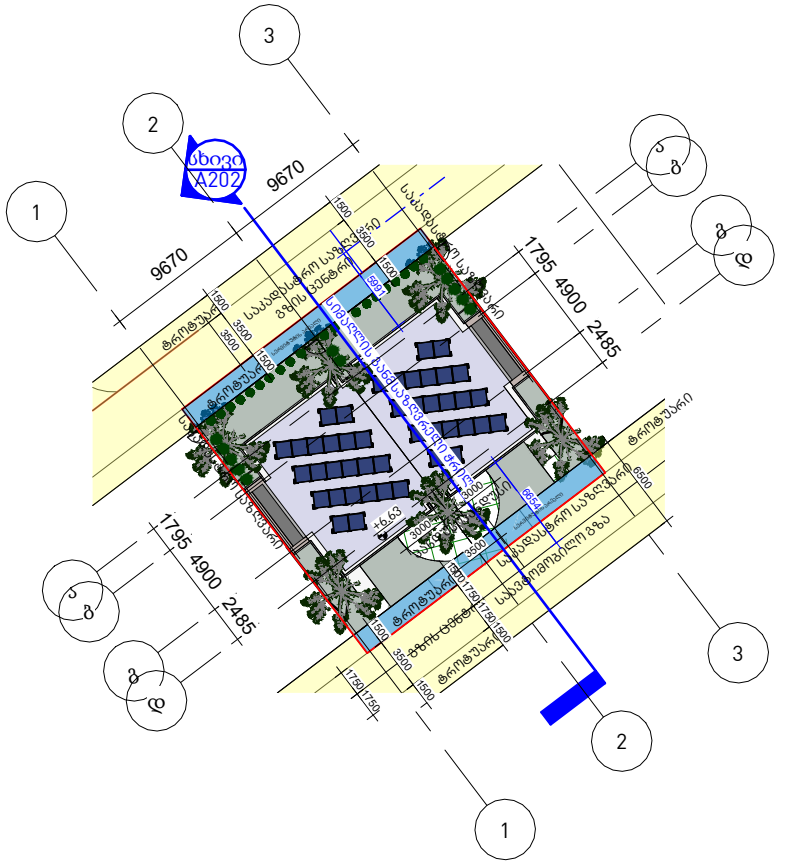

სხივი
A202

2

2

საკადასტრო საზღვარი

საკადასტრო საზღვარი

საკადასტრო საზღვარი

გზის ცენტრი
ტროტუარი
ტროტუარი

სიმაღლის განმსაზღვრელი ჭრილი

პანდუსიპანდუსი

საკადასტრო საზღვარი

+6.63

გზის ცენტრი

ტროტუარი

საავტომობილო გზა
ტროტუარი

1500
3500

1750 1750

1500

6500

სერვიტუტის არეალი

1500

3500

1500

სერვიტუტის არეალი

ტროტუარი

3500

1500
1500

3500

1750 1750

1500

1500

6654

5991

3500

3000

3000

ა

ა

ბ

ბ

გ

გ

დ

დ

3

3

1

1

2485

4900 1795

9670

9670

2485

4900 1795

ავტორი

ფურცლის ნომერი

გიორგი ხმალაძე

••

არქიტექტურა

პროექტი

დახაზა
შეამოწმა

ფურცელი

ფიქრია შალამბერიძე
გიორგი ხმალაძე

სტატუსი
მასშტაბი
ფორმატი
თარიღი





მისამართი

დამკვეთი

 





გენგეგმა

ბურღების ქუჩა

ინდივიდუალური ორბინიანი
საცხოვრებელი სახლი

1 : 500

გენგეგმა 1

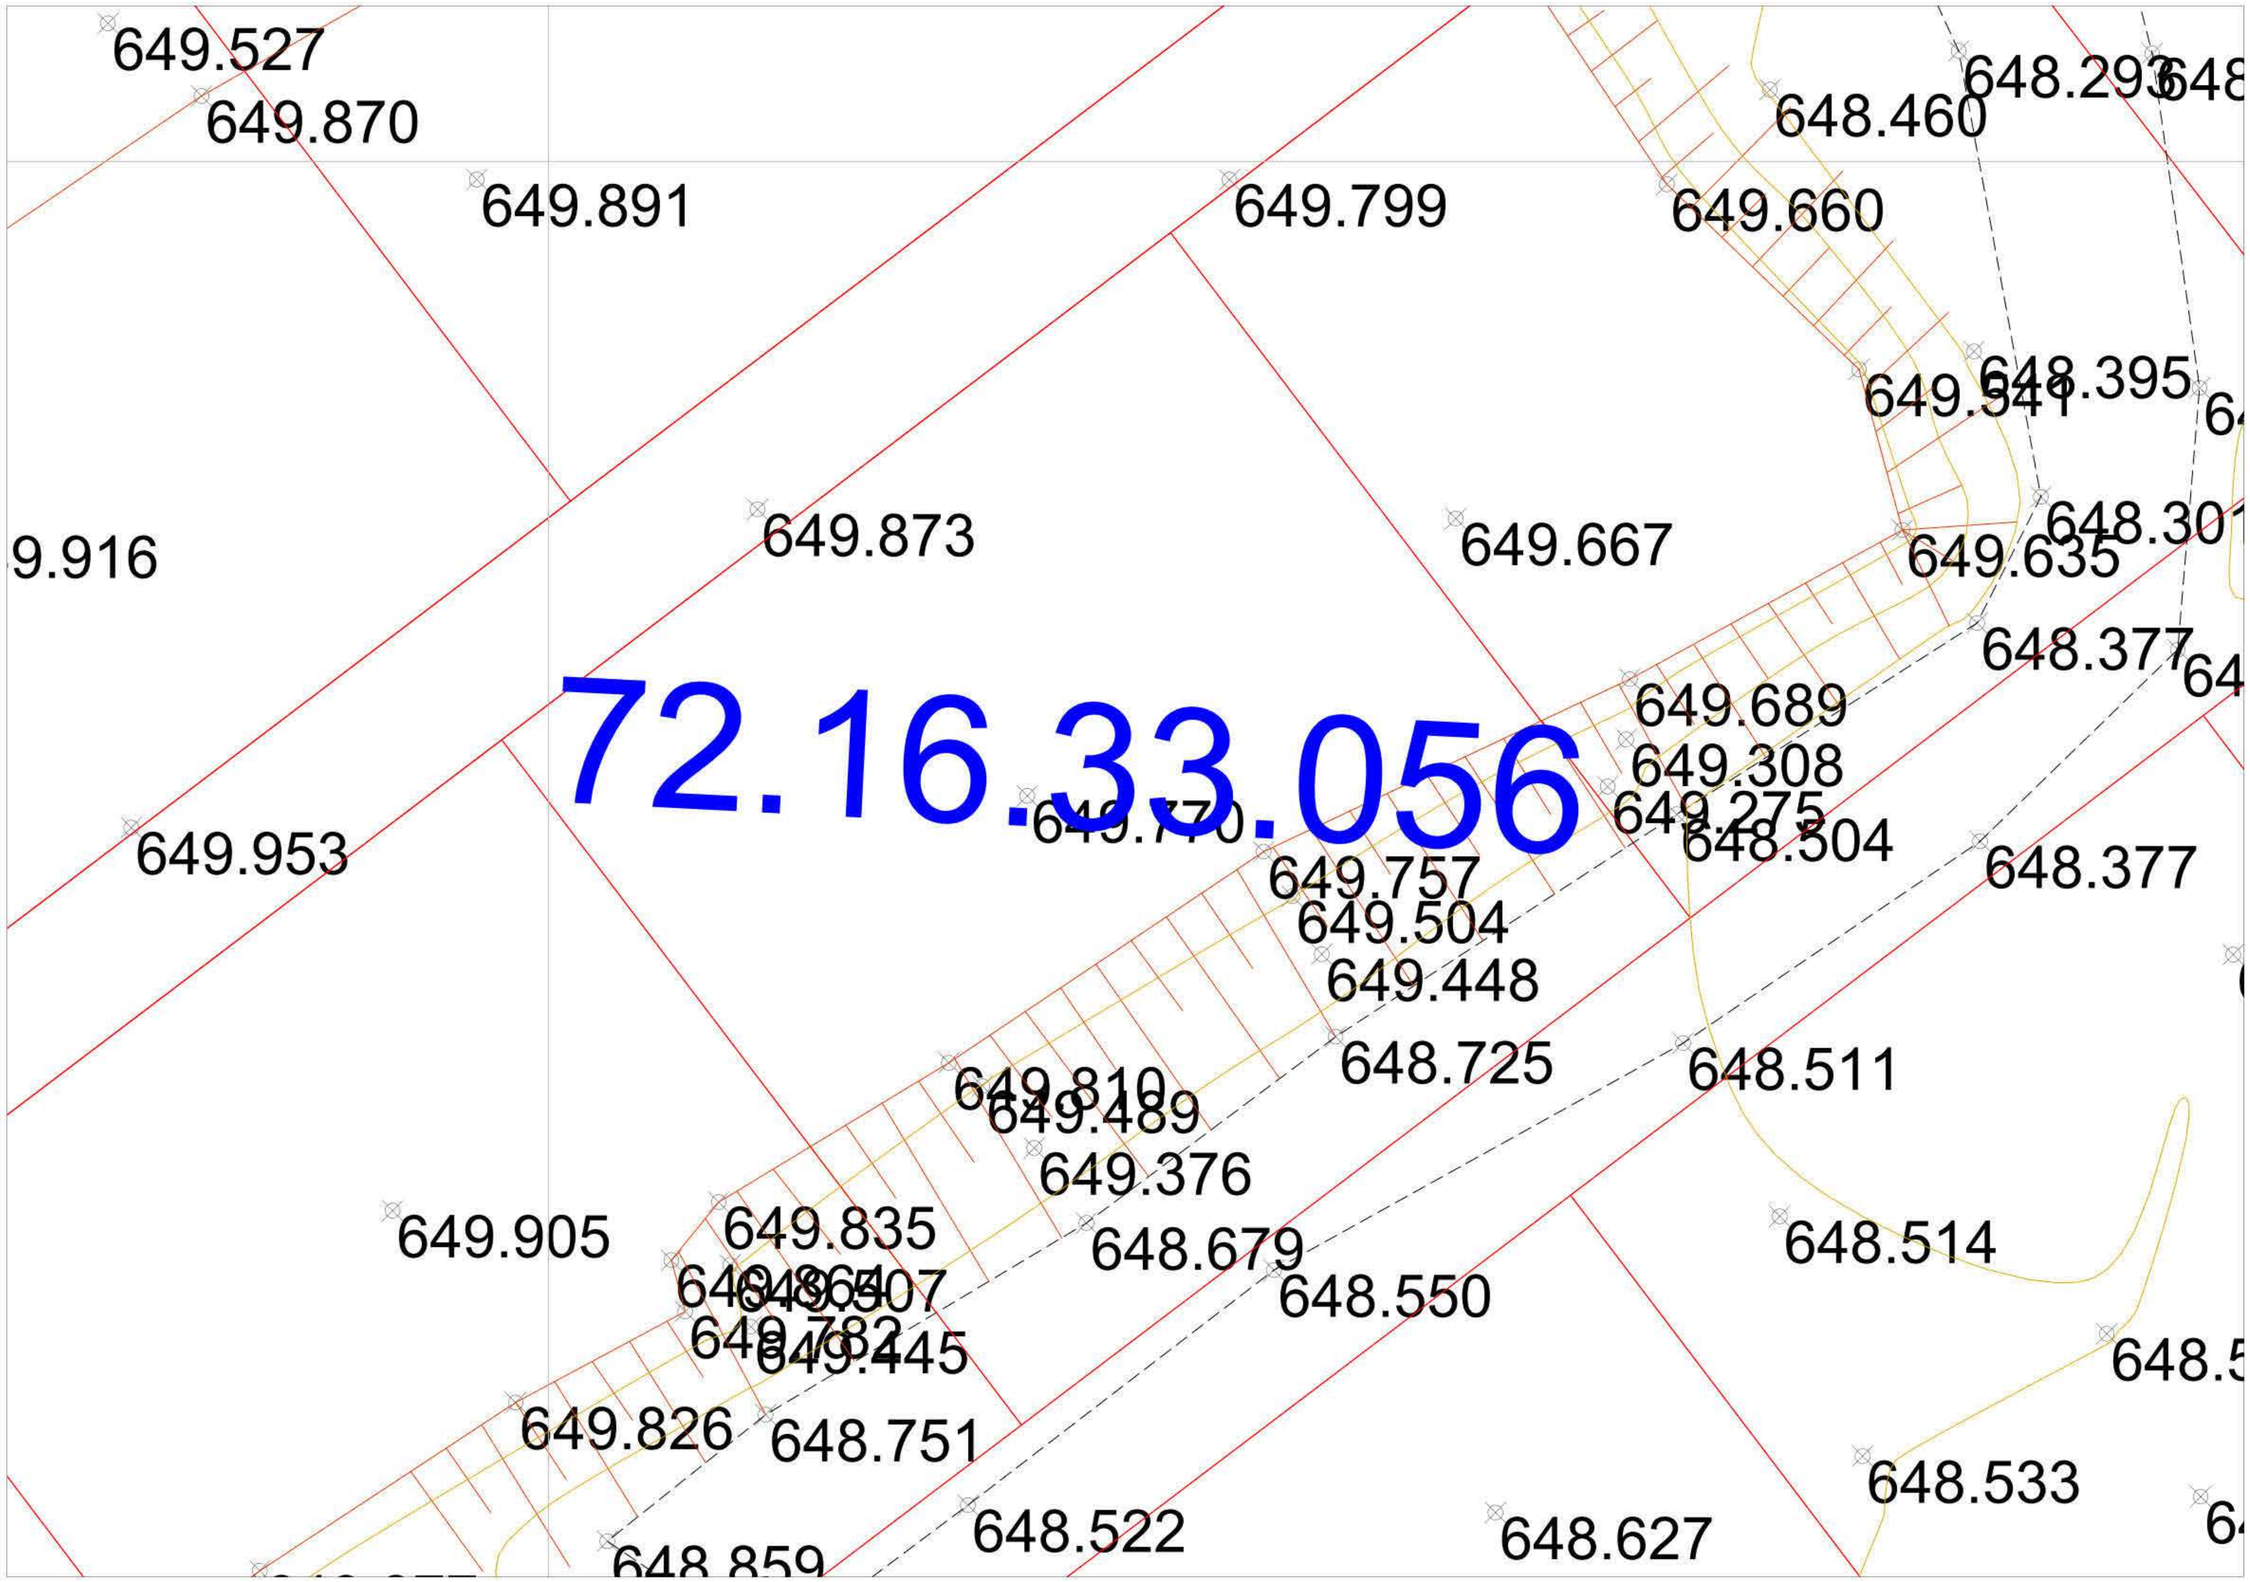

72.16.33.056

მომავარი არქიტექტორ ავტორი:
ARCHITECT, AUTHOR;

ᲮᲛᲐᲚᲐᲫᲔ

არქიტექტორები

პროექტის დასახელება

ინდივიდუალური საცხოვრებელი სახლი

მისამართი ADDRESS:

ქ. თბილისი, ლისის ტბის მიმდებარედ, სოფელი ლისისაკენ მიმავალი გზის მარჯვენა მხარეს. ნაკვეთი 1/2
მიწის ნაკვეთის მისამართი:
ს/კ 01.10.18.007.034
დამკვეთი, მესაკუთრე/ CLIENT, OWNER:

ორგანიზაცია "ლისი ლეიქ დეველოპმენტ" (ს. 404857334)

პირობითი აღნიშვნები /LEGEND:

საკადასტრო საზღვარი

საბეზოგლე მიწის რეგულირების ხაზი

დაკანონებულობის ზონები | დაკანონებულობის ჯგუფის აღნიშვნა | ფერის კოდი

სტადია/ STAGE	პროექტის შემუშავება
მასშტაბი/ SCALE	
ფურცლის ზომა/ SHEET SIZE	A2
თარიღი /DATE	19-May-23 17:43:53
ფურცლის N/ SHEET N	

ტოპო-გეგმა

A001

ავტორი: AUTHOR:	გიორგი ხმალაძე
დახაზა: DRAWN BY:	ანუკი ხუციშვილი
შეამოწმა: CHECKED BY:	გიორგი ხმალაძე