New City Development






ბლოკი 2

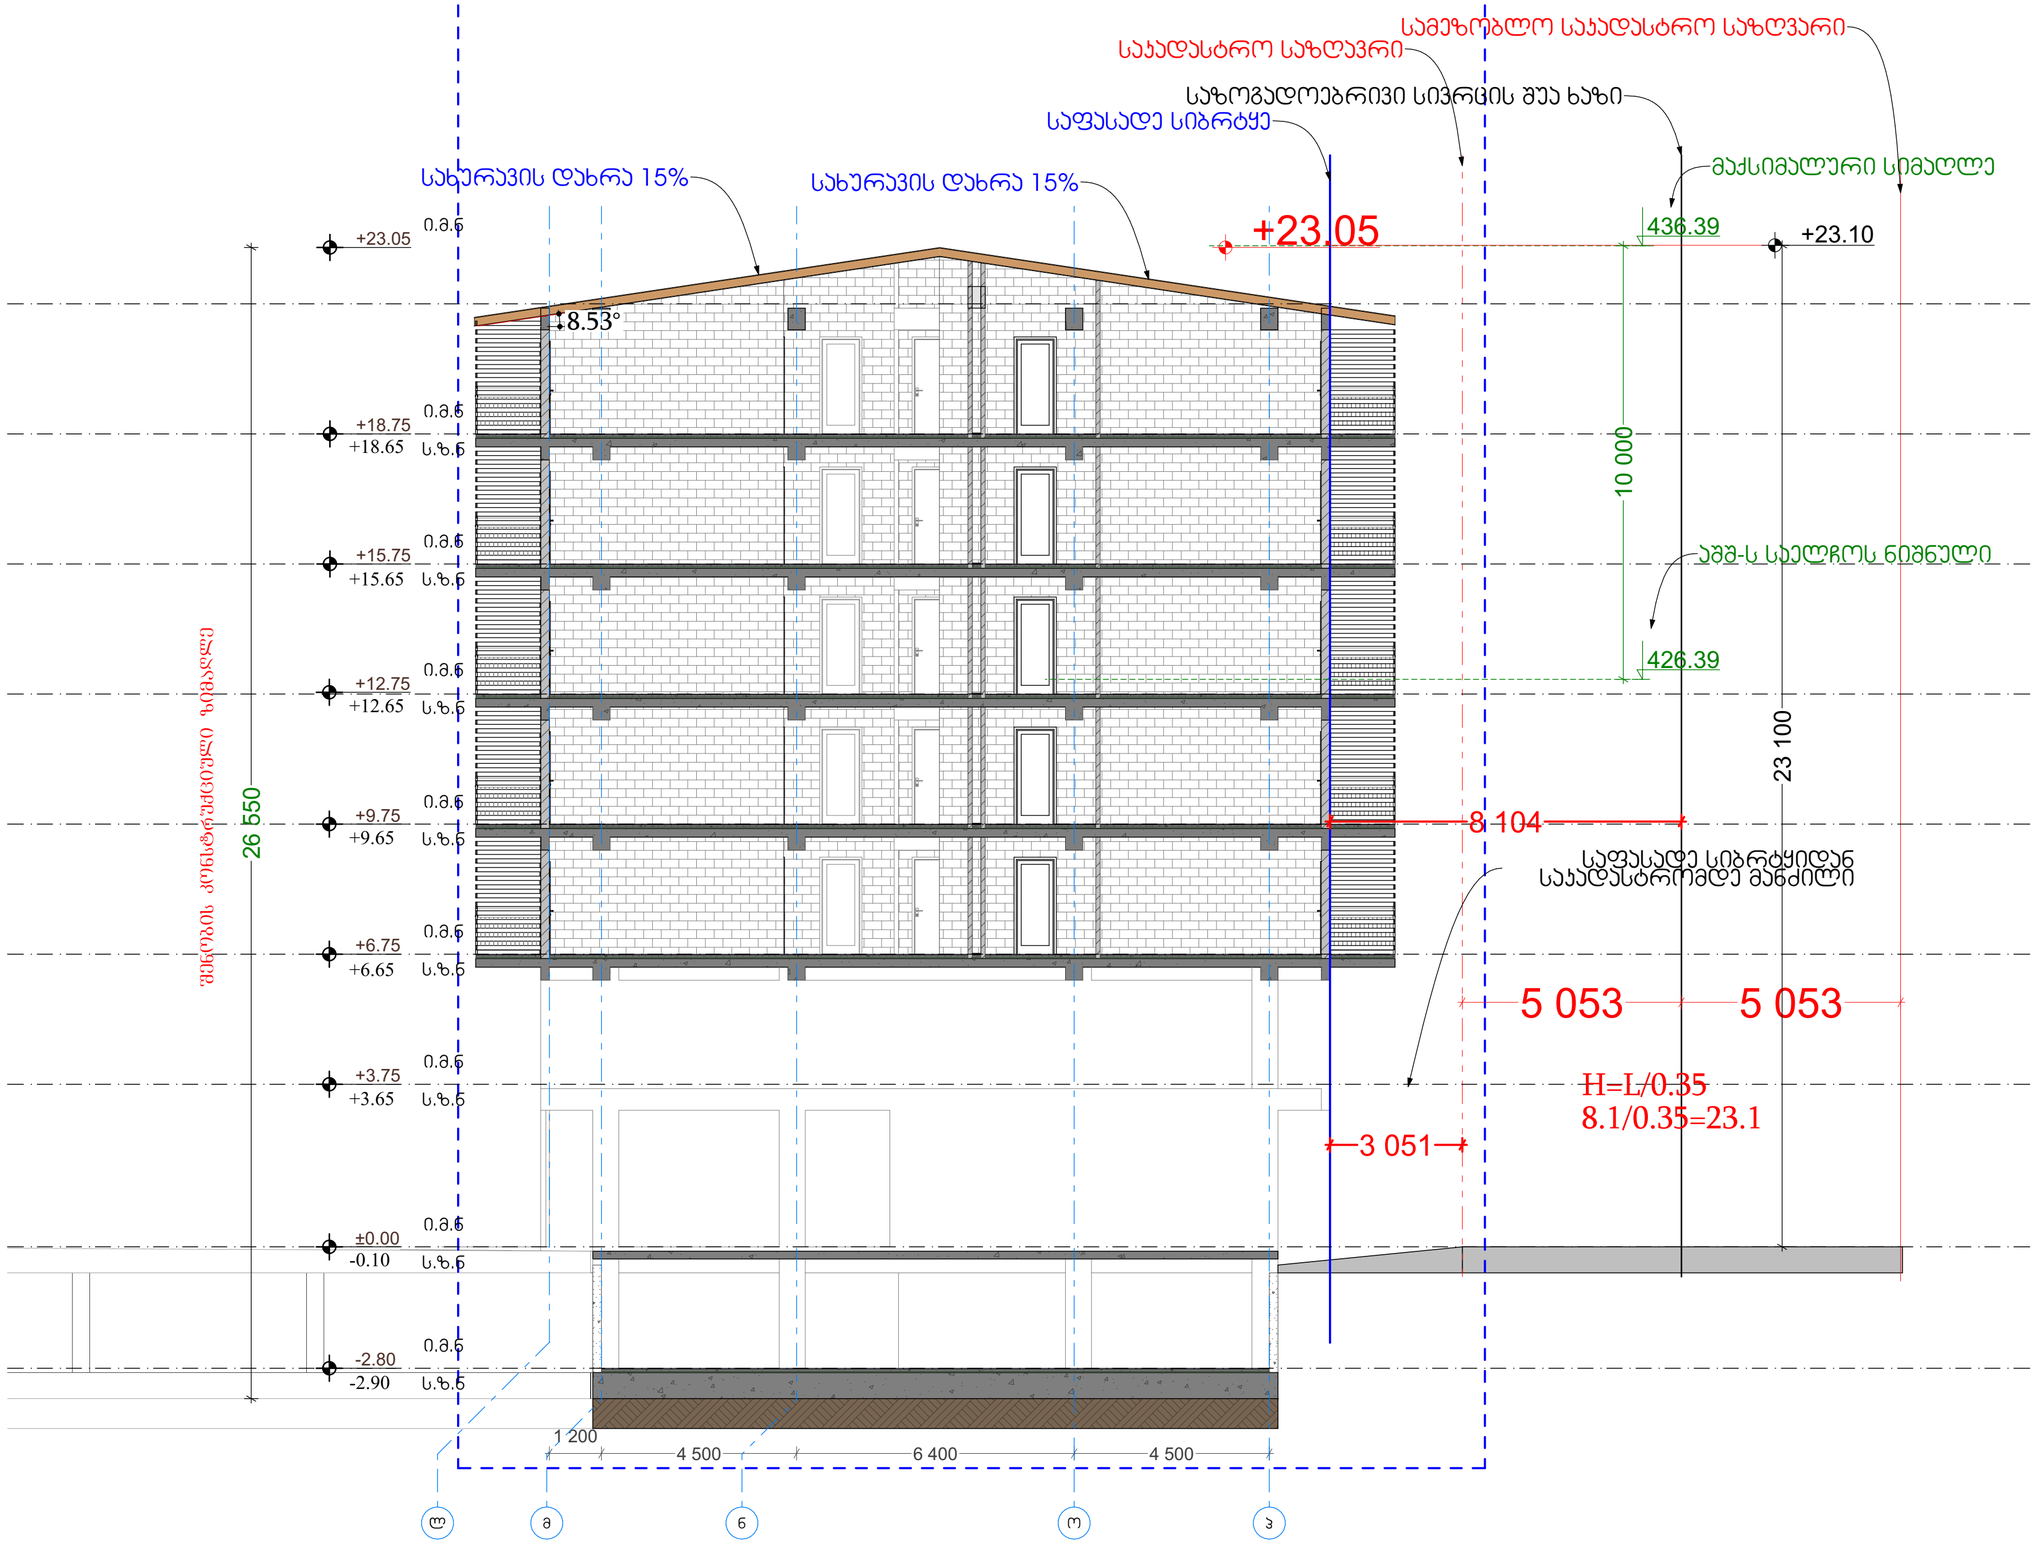


პირობითი აღნიშვნები:

პირობითი აღნიშვნები:

თანამდებობა	გვარი	ხელმოწერა	მისამართი	ნახაზის დასახელება	მასშტაბი	1:100	ფორმატი
არქიტექტორი	დ.პაპიძე				თარიღი	2023	გვერდი
არქიტექტორი	ი.ზამბახიძე		ს/კ 01.72.14.234.013	სიმაღლის სქემა ჭრილი 1			56
შეშრ.არქიტექტორი							


New City Development

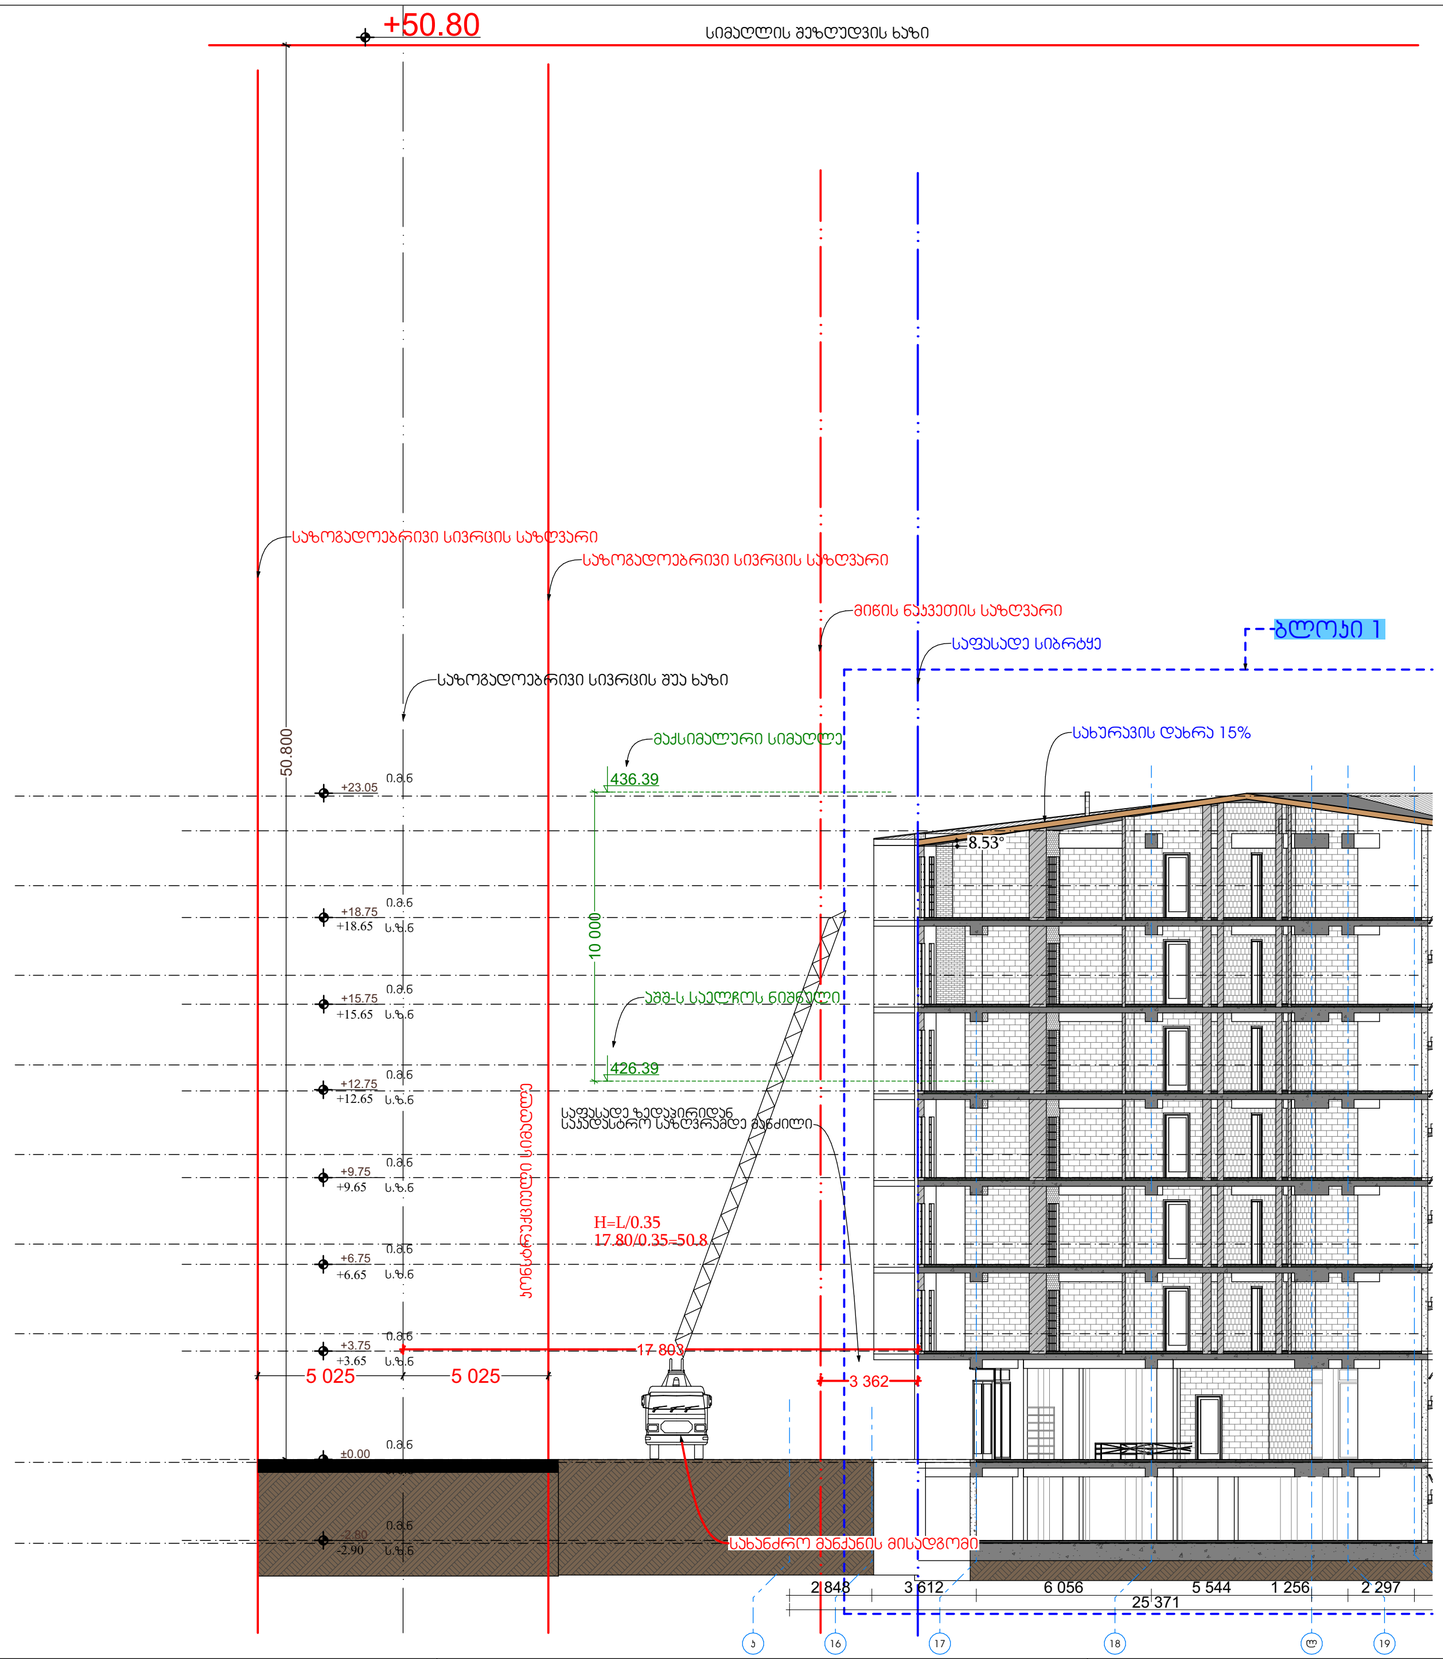

პირობითი აღნიშვნები:

პირობითი აღნიშვნები:

თანამდებობა	გვარი	ხელმოწერა	მისამართი	ნახაზის დასახელება	მასშტაბი	1:150	ფორმატი
დირექტორი	ა.ზერეკიძე		ქ.თბილისი, დიღმის სასწავლო მასივი, ნაკვეთი 2	სიმაღლის სქემა ჭრილი 2	თარიღი	2023	A2
არქიტექტორი	დ.პაპიძე						გვერდი
არქიტექტორი	ი.ზამბახიძე		ს/კ 01.72.14.234.013				57
შესრ.არქიტექტორი							

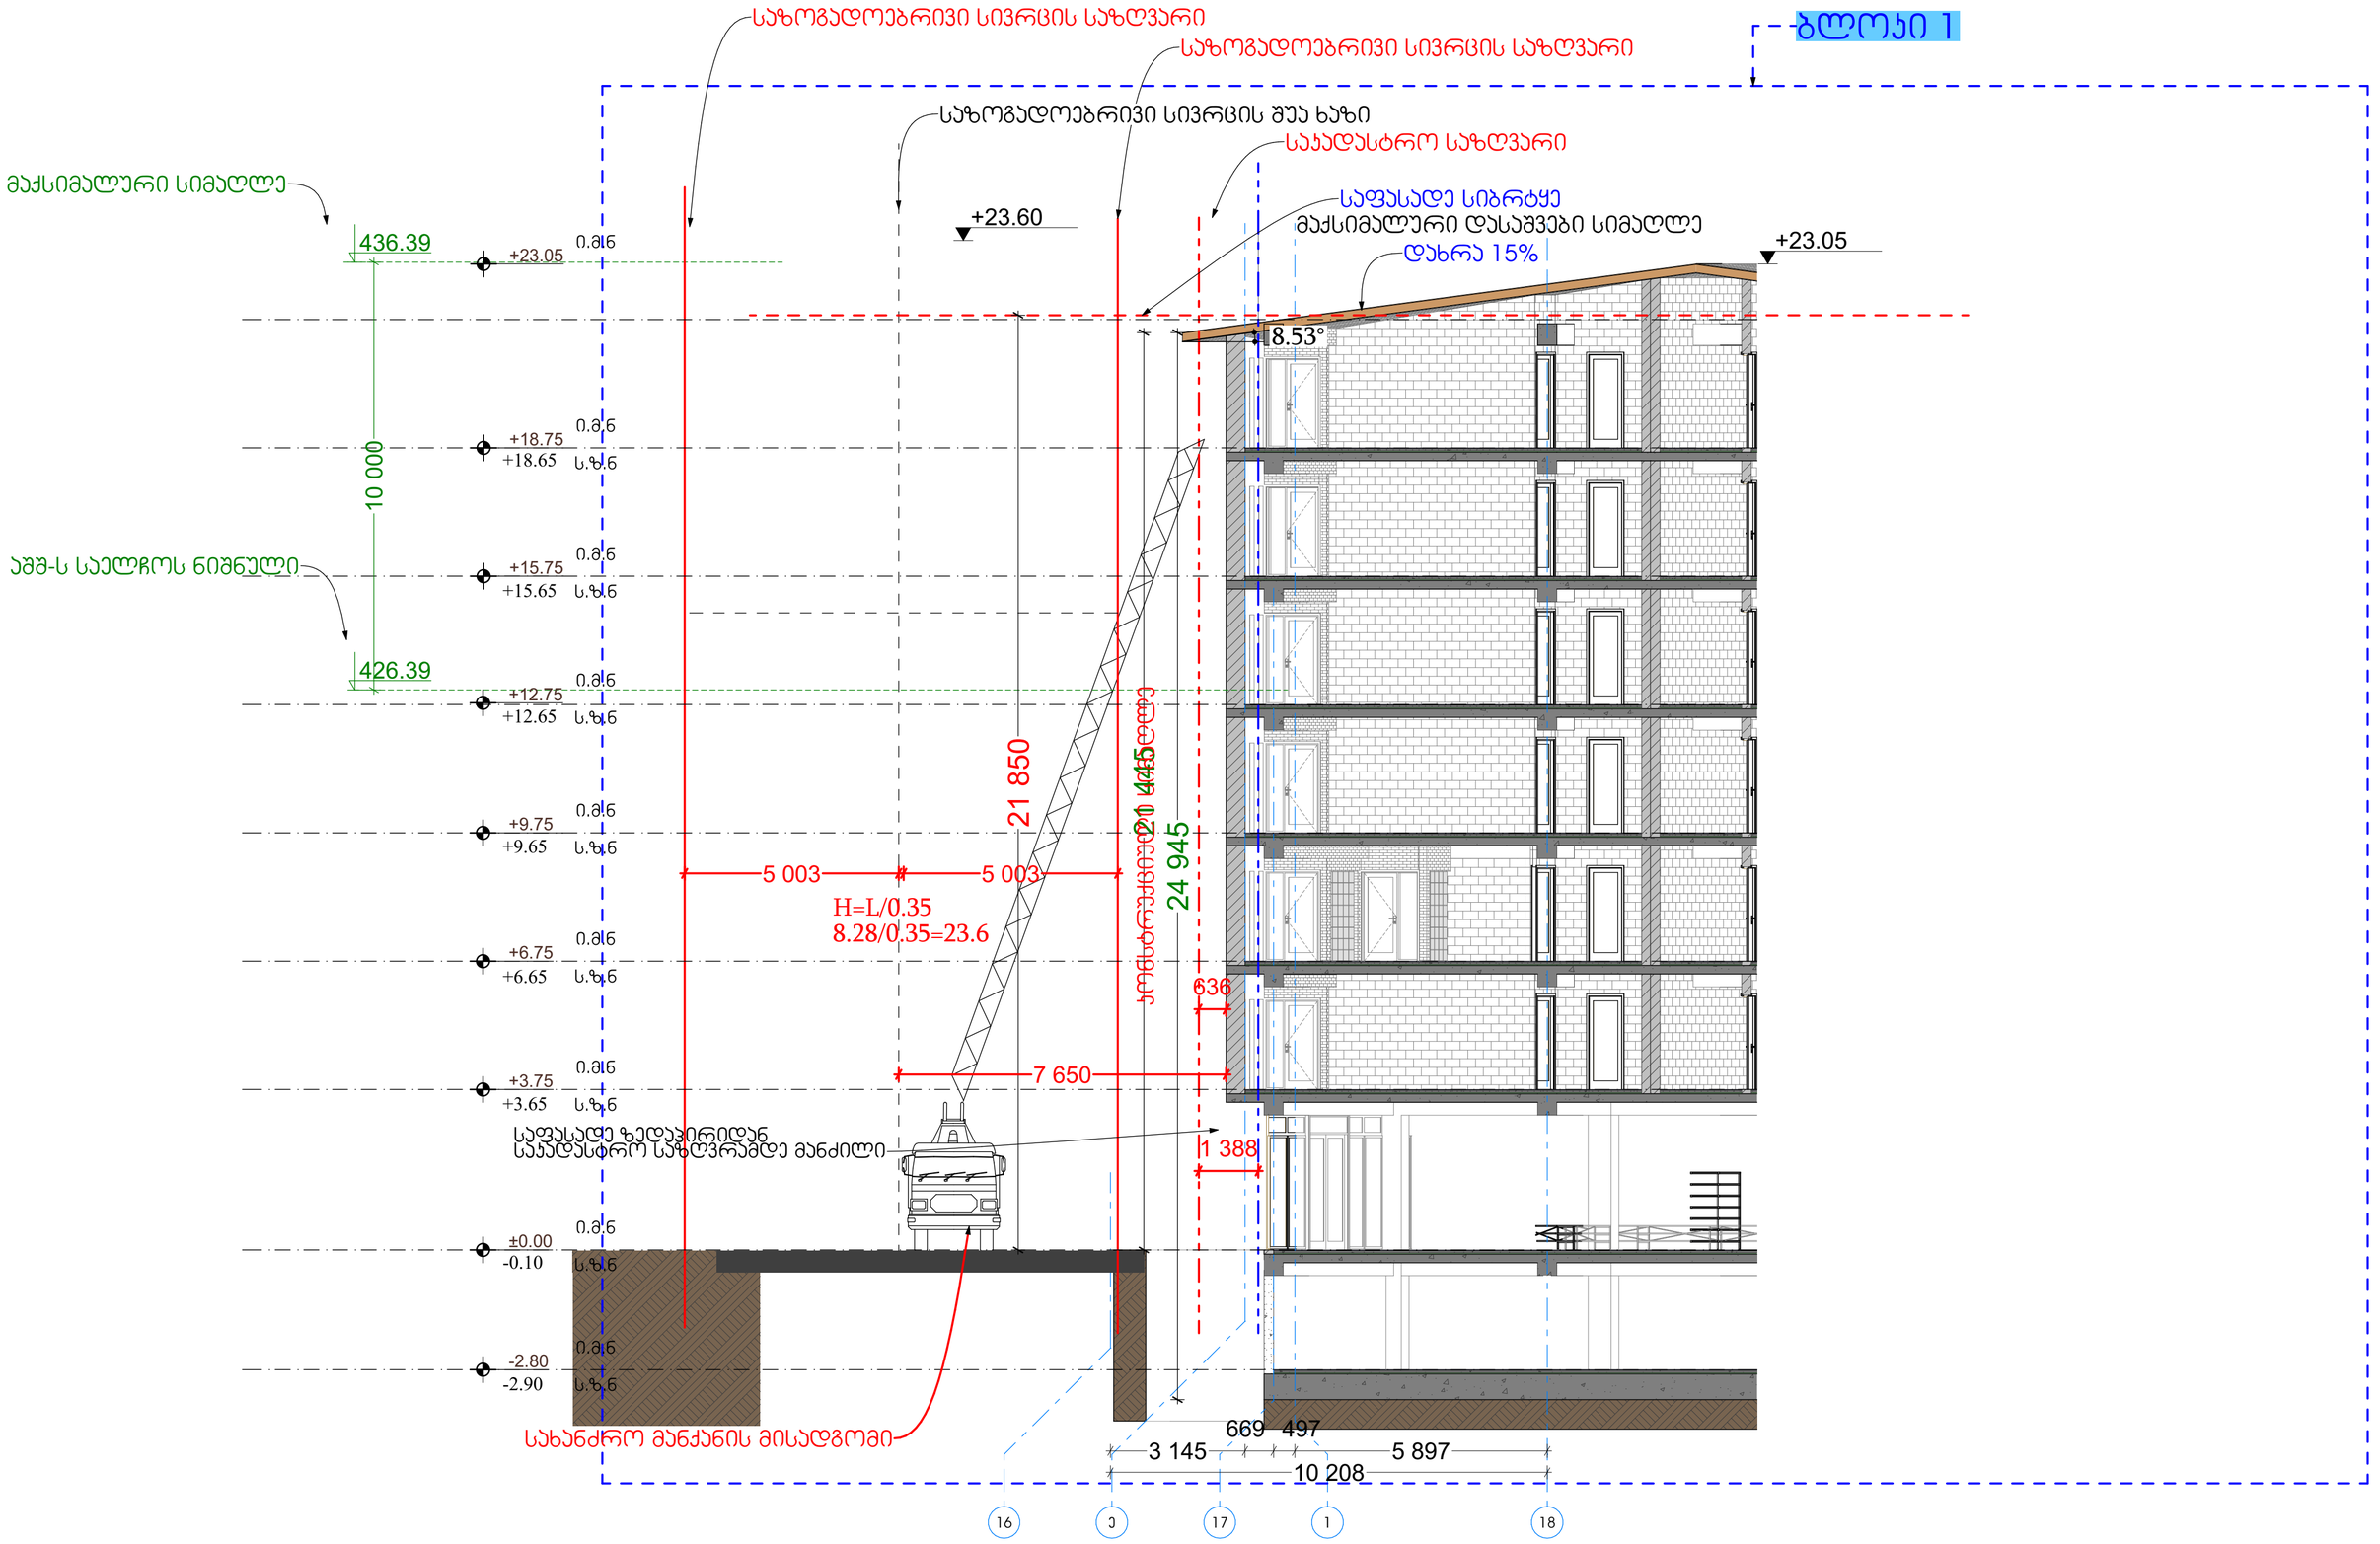

New City Development	პირობითი აღნიშვნები:	პირობითი აღნიშვნები:	თანამდებობა	გვარი	ხელმოწერა	მისამართი: ქ.თბილისი, დიღმის სასწავლო მეურნეობა	ნახაზის დასახელება: სიმაღლის სქემა ჭრილი 3	მასშტაბი: 1:100	ფორმატი: A2
			დირექტორი	ა.ზერეკიძე					
			არქიტექტორი	დ.პაპიძე				თარიღი: 2023	გვერდი: 58
			არქიტექტორი	ი.ზამბახიძე		ს/კ 01.72.14.234.013	სიმაღლის სქემა ჭრილი 3		
			შეზრ.არქიტექტორი						

ბლოკი 3

სამეზობლო საკადასტრო საზღვარი

საზოგადოებრივი სივრცის შუა ხაზი

მიწის ნაკვეთის საზღვარი

საფასადე სიბრტყე

სიმაღლის შეზღუდვის ხაზი

მაქსიმალური სიმაღლე

436.39

სახურავის დახრა 15%

8.53°

საფასადე ზედაპირიდან საკადასტრო საზღვრამდე მანძილი

10 000

22 200

აგმ-ს საელჩოს ნიშნული

426.39

+23.05 მ.მ.ნ

+18.75 მ.მ.ნ
+18.65 ს.ზ.ნ

+15.75 მ.მ.ნ
+15.65 ს.ზ.ნ

+12.75 მ.მ.ნ
+12.65 ს.ზ.ნ

სენსტრუქციული სიმაღლე

+9.75 მ.მ.ნ
+9.65 ს.ზ.ნ

+6.75 მ.მ.ნ
+6.65 ს.ზ.ნ

+3.75 მ.მ.ნ
+3.65 ს.ზ.ნ

±0.00 მ.მ.ნ
-0.10 ს.ზ.ნ

-2.80 მ.მ.ნ
-2.90 ს.ზ.ნ

3 607

H=L/0.35
7.8/0.35=22.2

4 249 4 249

7 856

სახანძრო მანქანის მისადგომი

4 500 6 400 4 500

15 400

დ გ ბ ა

პირობითი აღნიშვნები:

პირობითი აღნიშვნები:

New City Development

თანამდებობა	გვარი	ხელმოწერა	მისამართი	ნახაზის დასახელება	მასშტაბი	1:100	ფორმატი
დირექტორი	ა.ზერეკიძე		ქობილისი, დიღმის სანწყლო მეურნეობა	ბლოკი 3 სიმაღლის სქემა ჭრილი 4			A2
არქიტექტორი	დ.პაპიძე				თარიღი	2023	გვერდი
არქიტექტორი	ი.ზამბახიძე		ს/კ 01.72.14.234.013	სიმაღლის სქემა ჭრილი 4			59
მეწარ.არქიტექტორი							