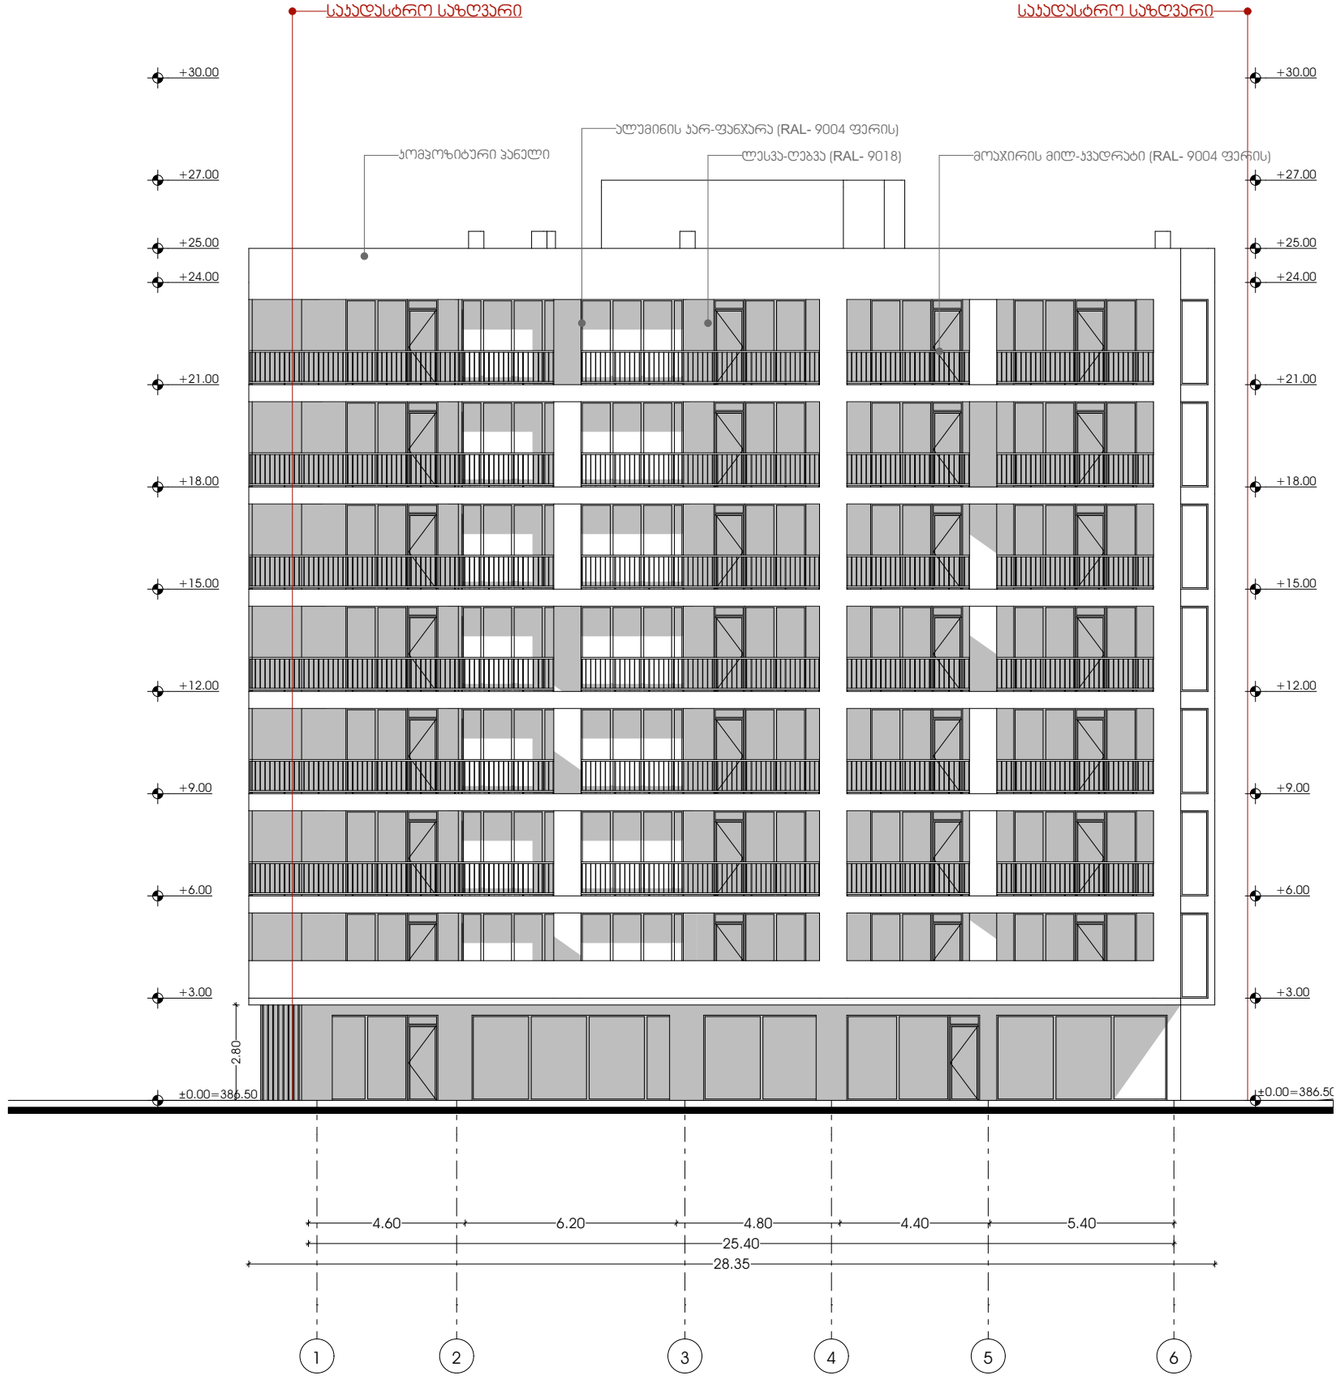


M E T R I C

პროექტი
მრავალბინიანი საცხოვრებელი სახლი

პროექტის მისამართი
ქალაქი თბილისი, გორგასლის ქუჩა N36
ს/კ: 01.18.09.005.005


დამკვეთი
ცირა აბესაძე

პრ. არქიტექტორი
მთ.არქიტექტორი: პონსტანტინე უროშაძე
დამხმარე არქიტექტორი: გიორგი ჩიბაძე

ნახაზი
ფასადი 1-6 ღერძებში

ფურცელი

A3 ფორმატი

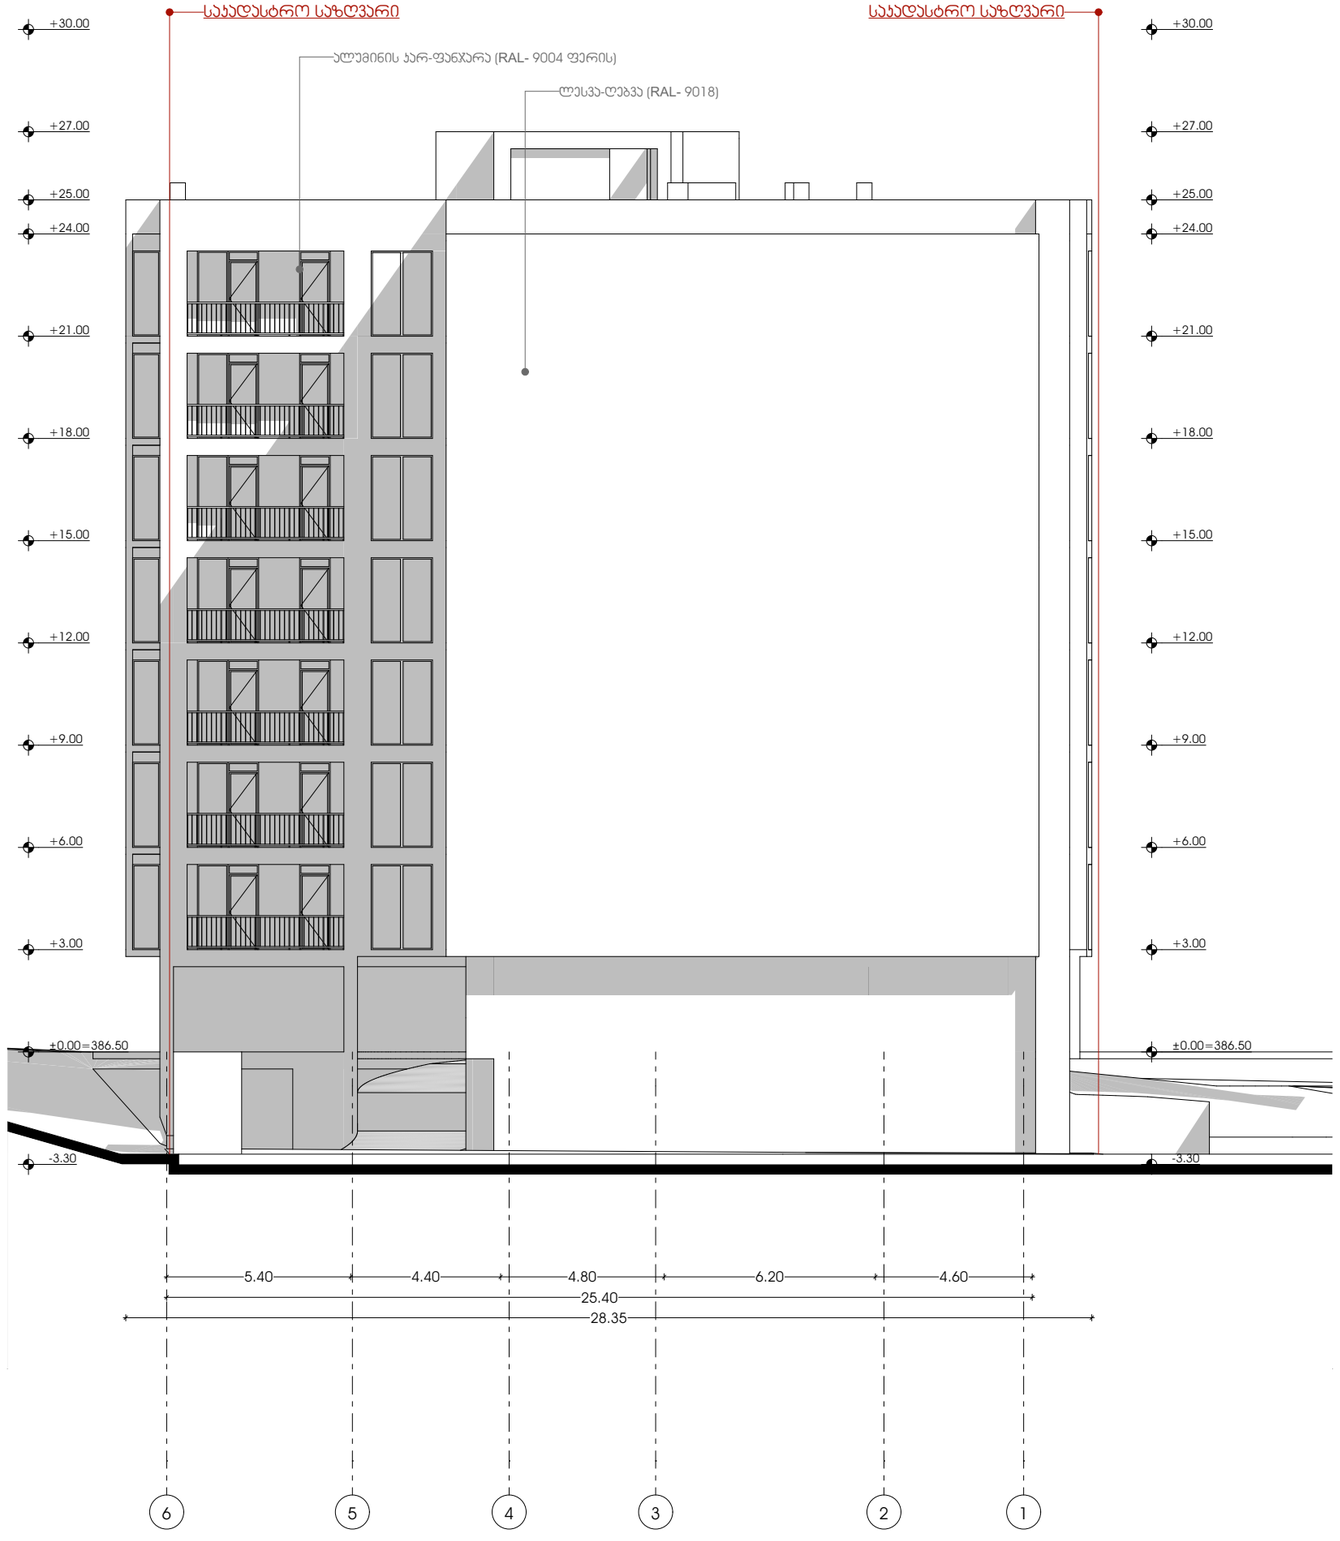

M E T R I C

პროექტი

მრავალბინიანი საცხოვრებელი სახლი

პროექტის მისამართი

ქალაქი თბილისი, გორგასლის ქუჩა N36

ს/კ: 01.18.09.005.005

დამკვეთი

ცირა აბესაძე

პრ. არქიტექტორი


მთ.არქიტექტორი: პონსტანტინე ურუშაძე
დამხმარე არქიტექტორი: გიორგი ჩიბაძე

ნახაზი


ფასადი 6-1 ღერძებში

ფურცელი

A3 ფორმატი

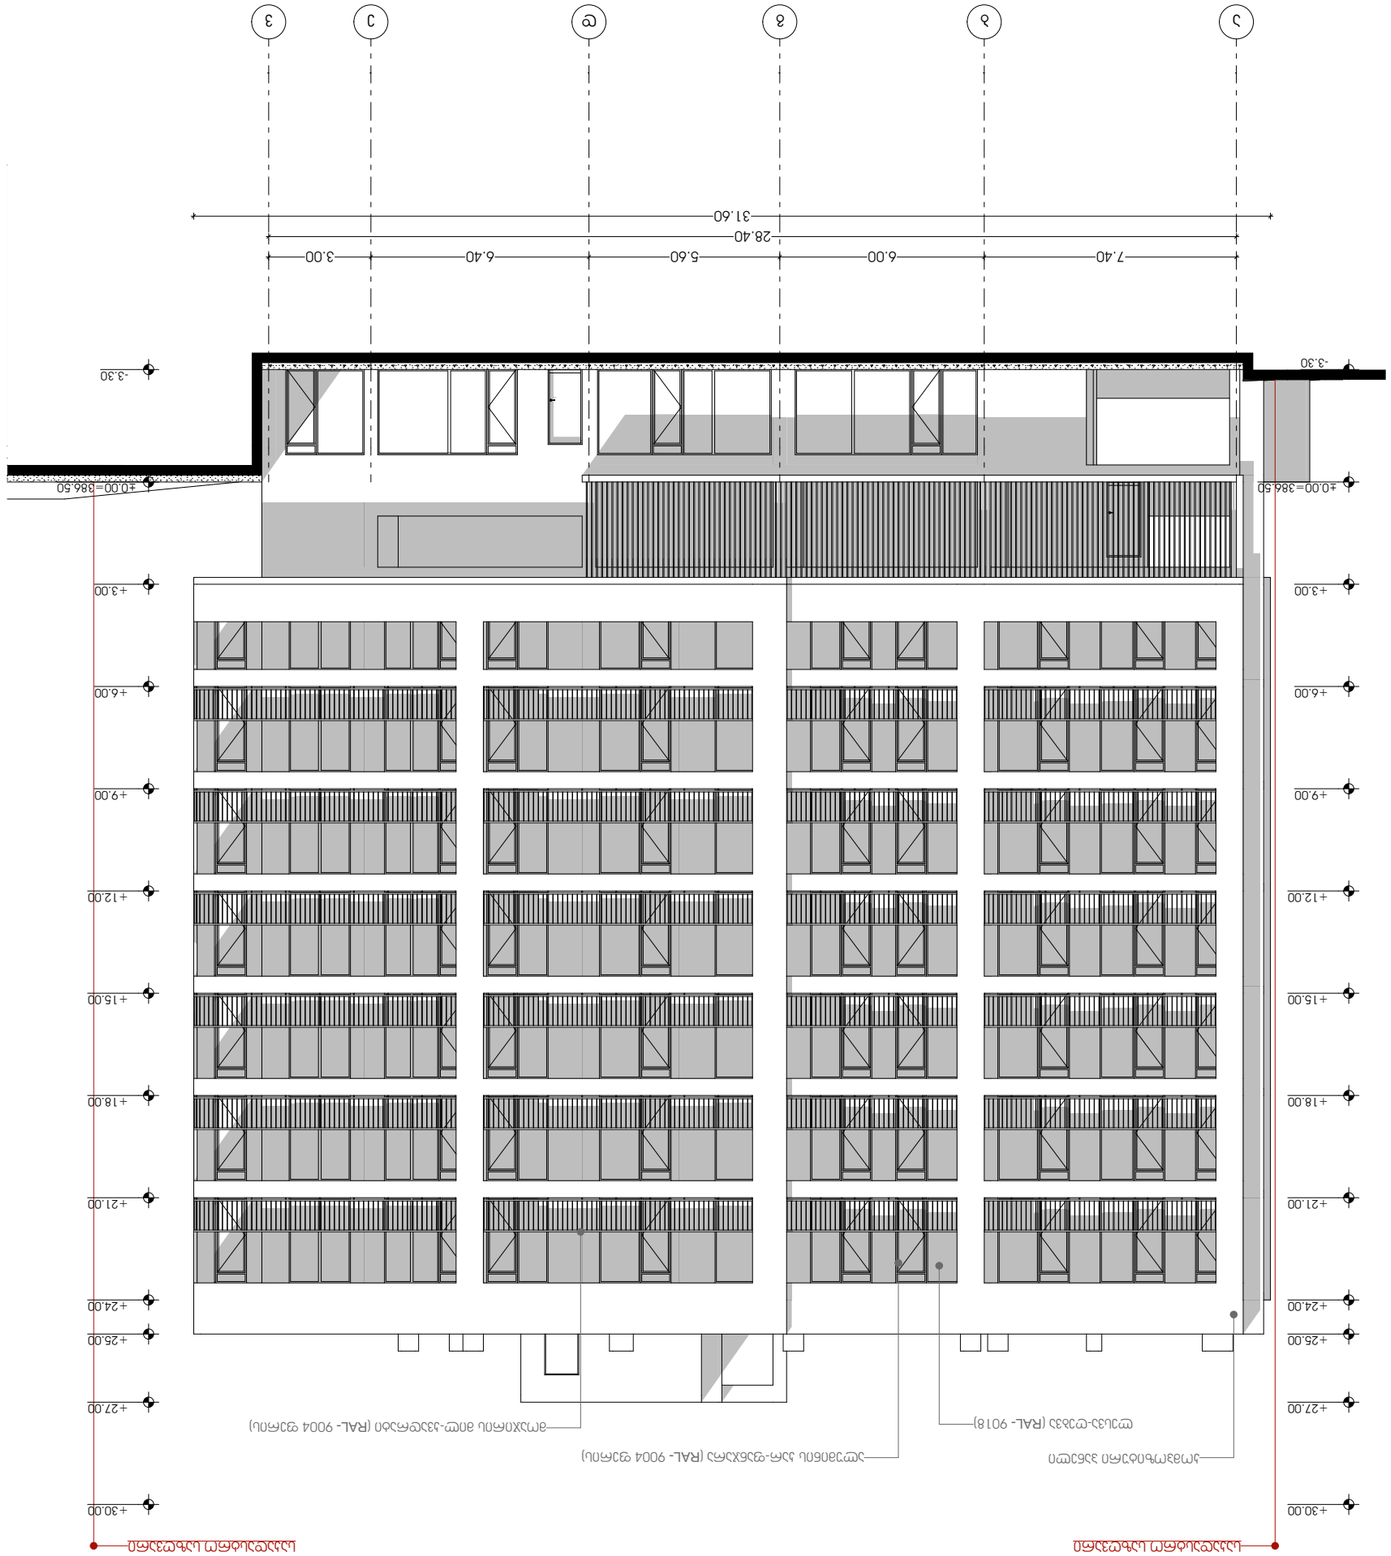

	N36

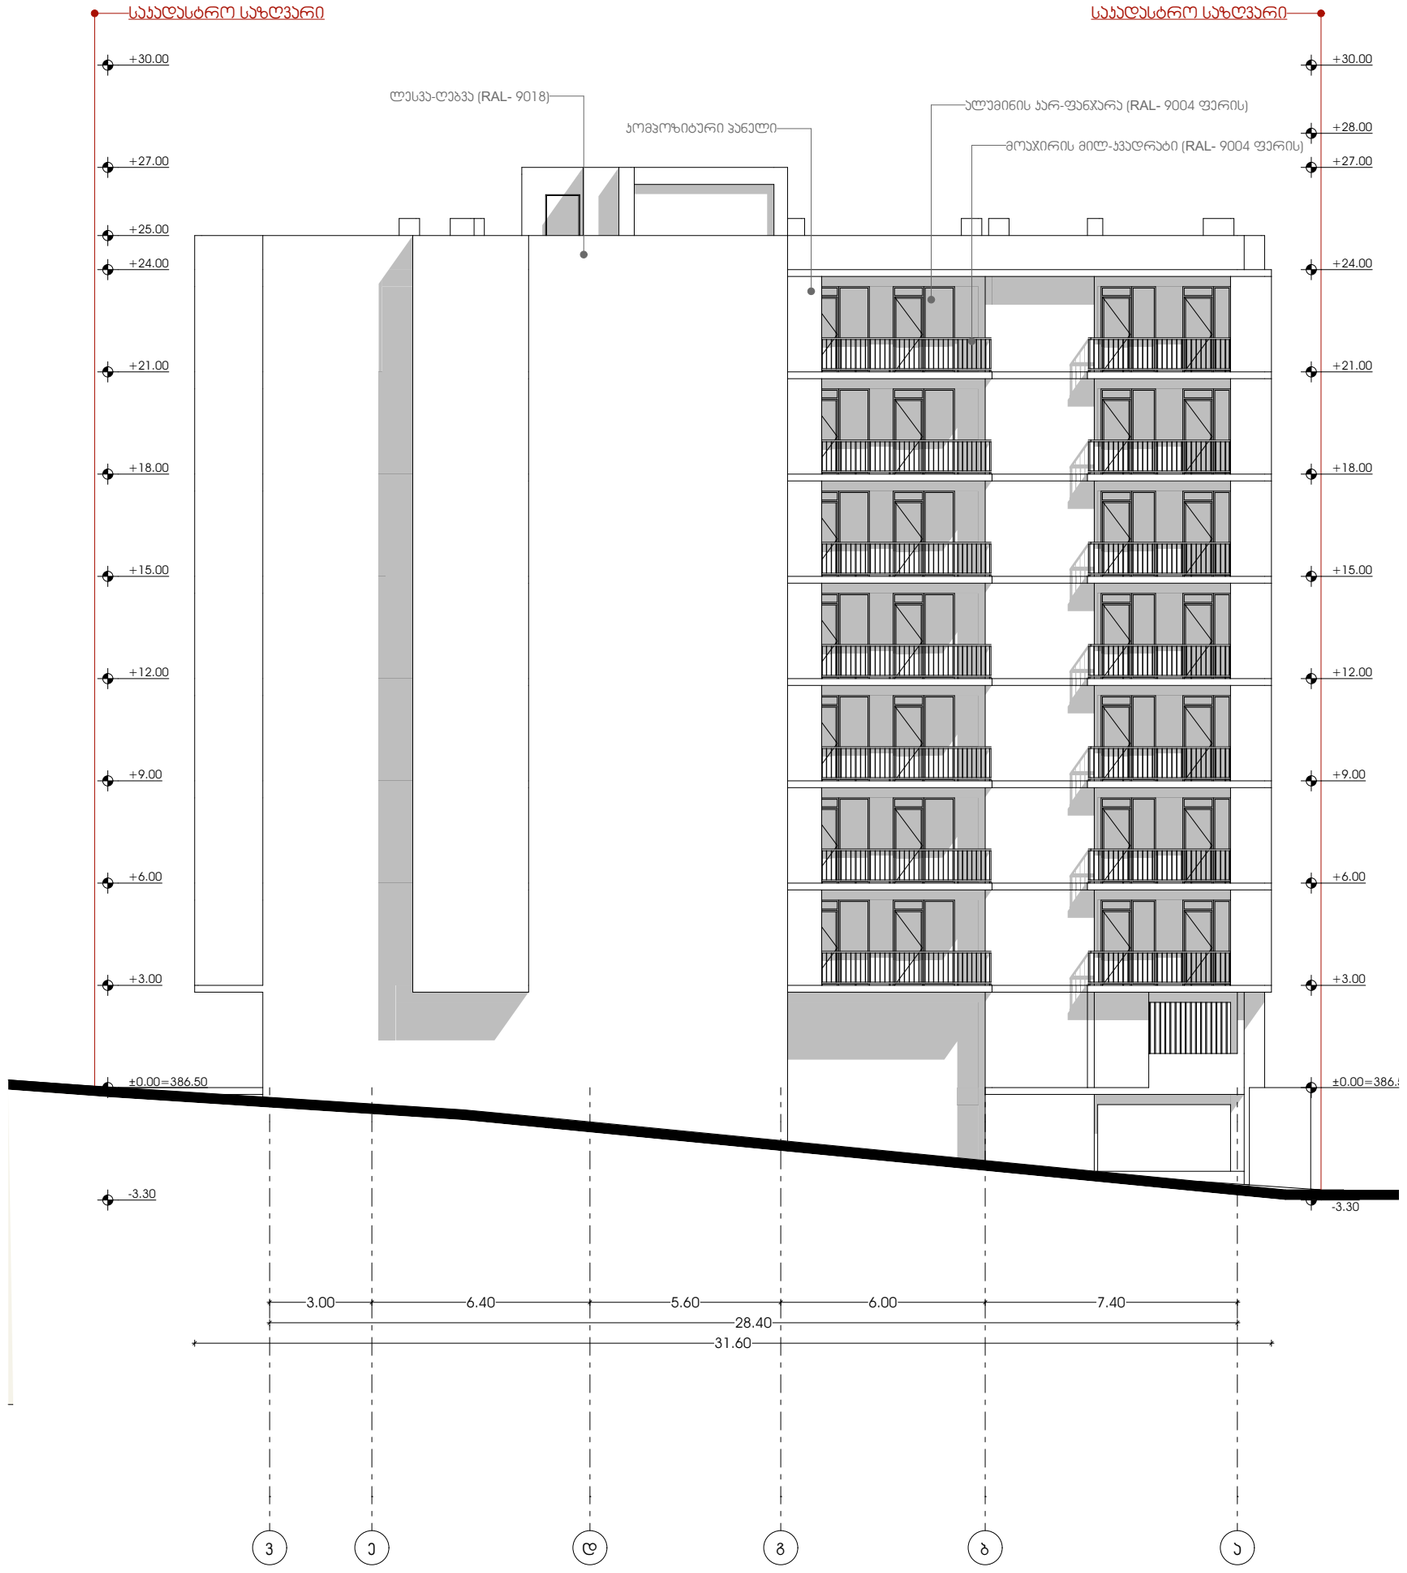

M E T R I C

პროექტი

მრავალბინიანი საცხოვრებელი სახლი

პროექტის მისამართი

ქალაქი თბილისი, გორგასლის ქუჩა N36

ს/კ: 01.18.09.005.005

დამკვეთი

ცირა აბესაძე

პრ. არქიტექტორი

მთ.არქიტექტორი: პონტანბინე ურუშაძე
დამხმარე არქიტექტორი: გიორგი ჩიბაძე

ნახაზი

ფასადი ა-ვ ღერძებში

ფურცელი

A3 ფორმატი