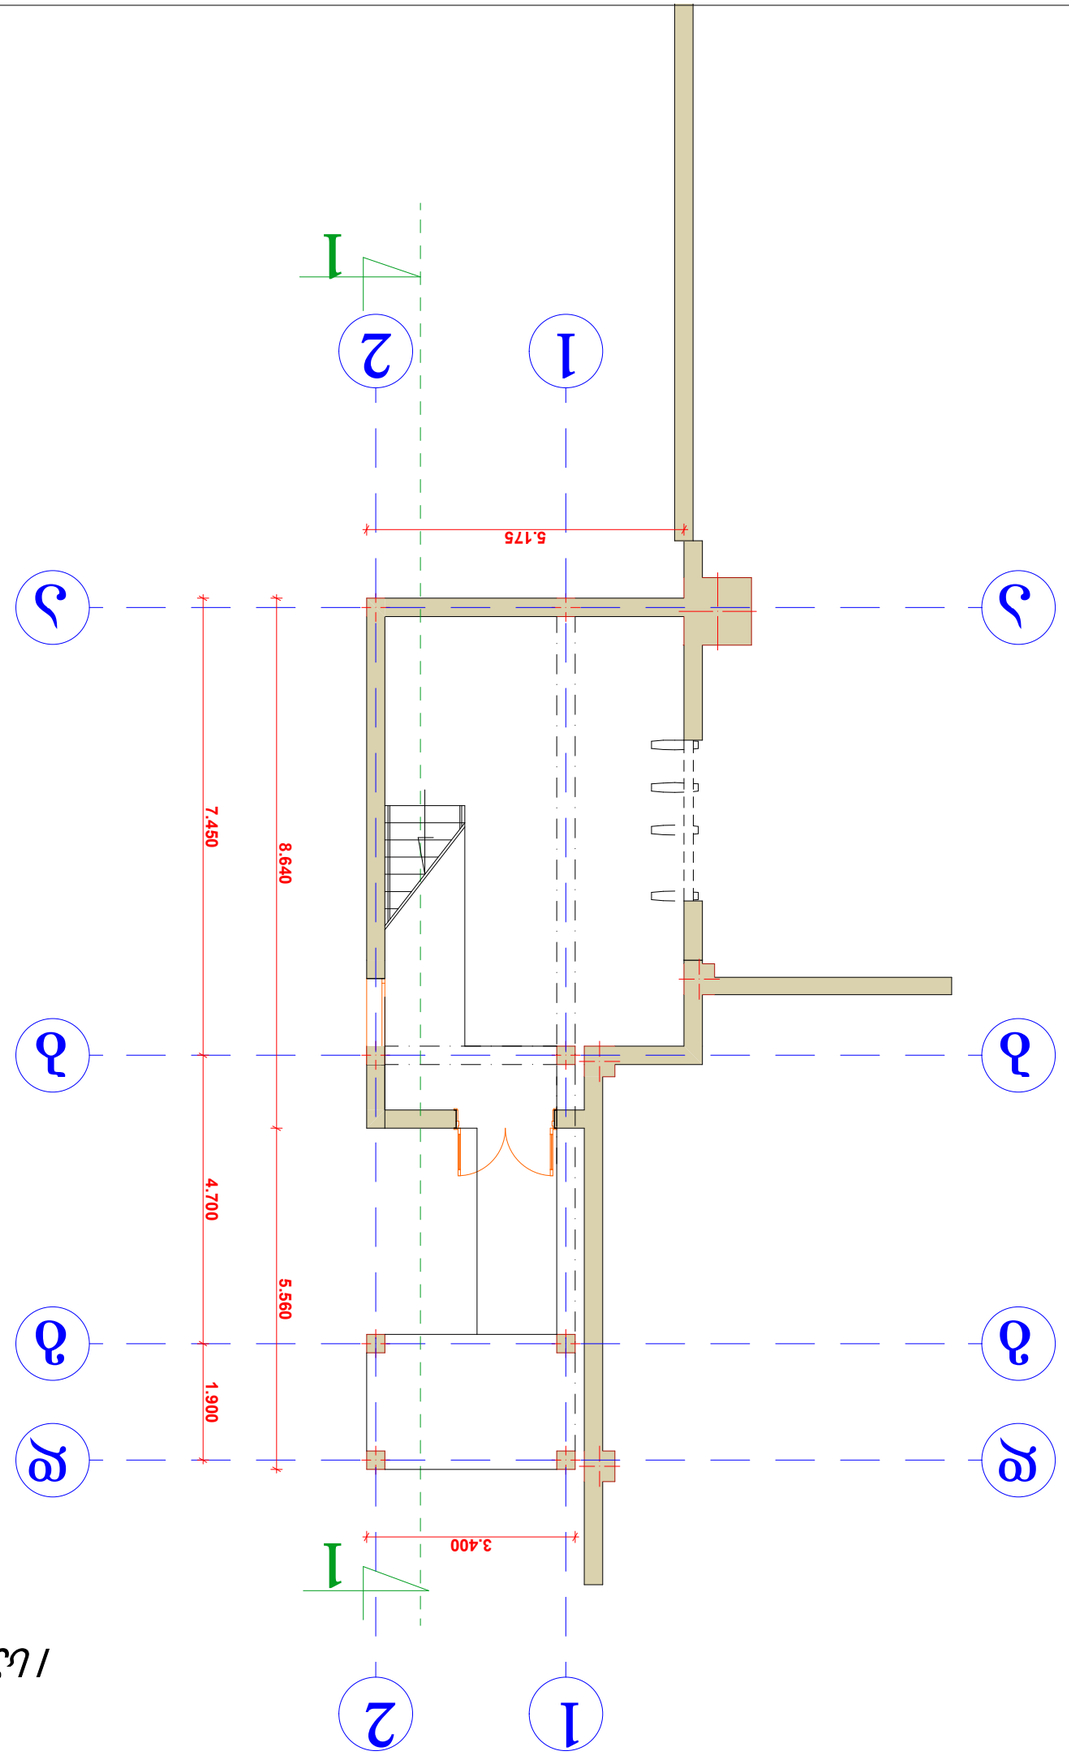








II სართულის გეგმა მ1:100

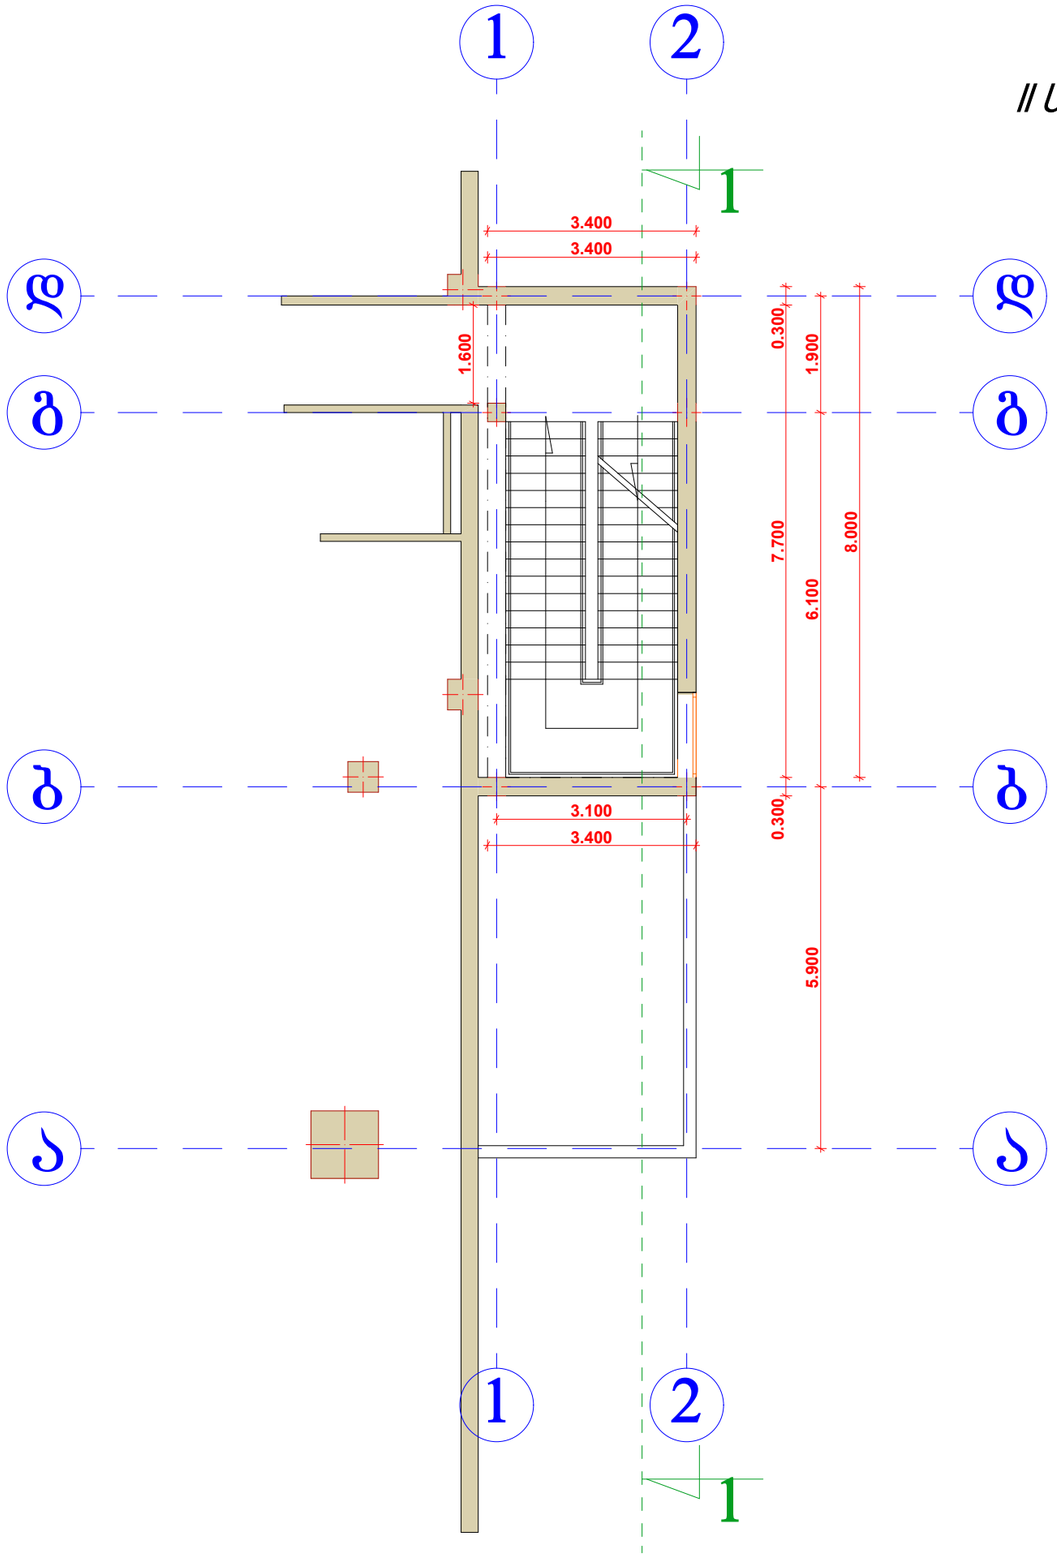

შ.პ.ს. "ემ არქი"

მის: ქ. თბილისი
ხომლელის ქ. 7-ე ჯორჯ.
ტელ: +995 599 22 00 05

№	სახელწოდება	შ‍არი

დამკვეთი:
ონ აირ ენთერთეიმენთ

პროექტის სახელწოდება:
კიბის შეჯრედის მოშენების პროექტი

მისამართი:
ქ. თბილისი, გურამიშვილის გამზირი №84

ბჭარი	ელექტროწერა	
გ. ქავთარაძე		დირექტორი
ბ. მონავა		პრ.პროექტორი
ბ. მონავა		შესრულა
გ. ქავთარაძე		შესრულა

დაკვეთა	№ 12/23
სტადია	პრ
ფორმატი	A3
ფურცელი	
ფურცლები	
მასშტაბი	1:100
თარიღი	5/09/2023

III სართულის გეგმა მ1:100

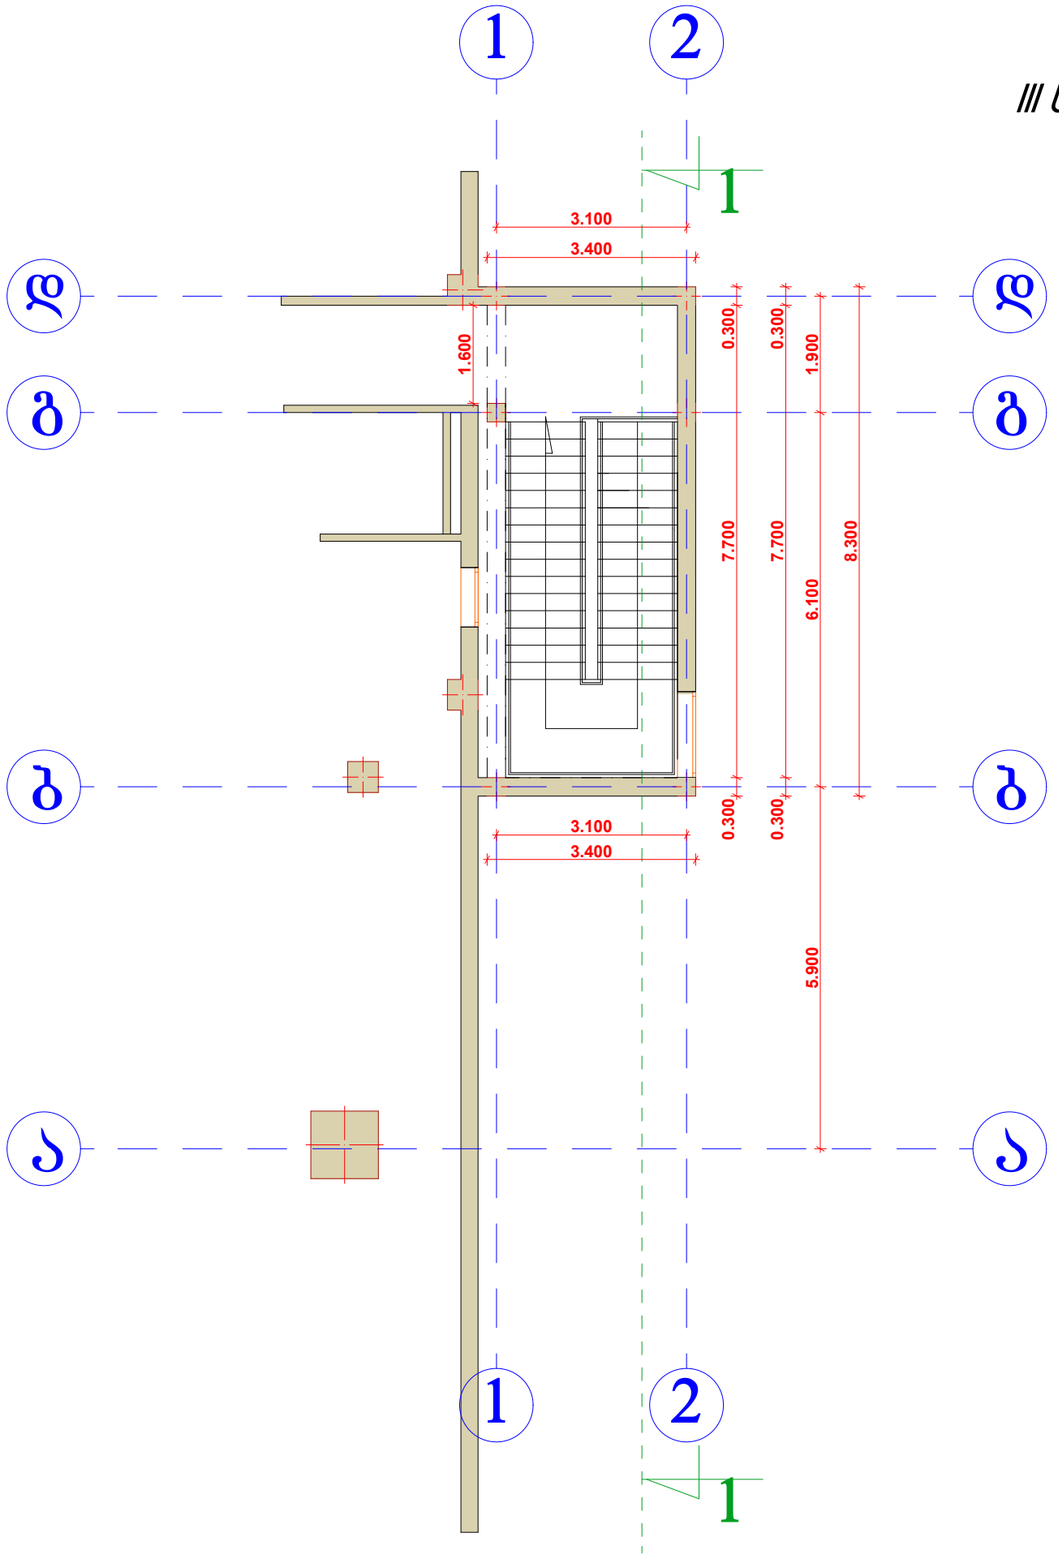



შ.პ.ს. "ემ არქი"

მის: ქ. თბილისი
ხომლელის ქ. 7-ე პორტ.
ტელ: +995 599 22 00 05

№	სახელწოდება	შართი

დამკვეთი:
ონ აირ ენთერთეიმენთ

პროექტის სახელწოდება:
კიბის უჯრედის მიშენების პროექტი

მისამართი:
ქ. თბილისი, გურამიშვილის გამზირი №84

ცვლილება							
ბჭარი	ვ. ქავთარაძე	ბ. მღვინავა			ბ. მღვინავა	ვ. ქავთარაძე	
ხელმოწერა							
	დირექტორი	არ.ავტორი			შესრულა	შესრულა	

პროექტი	№ 12/23
სტადია	პრ
ფორმატი	A3
ფურცელი	
ფურცლები	
მასშტაბი	1:100
თარიღი	5/09/2023