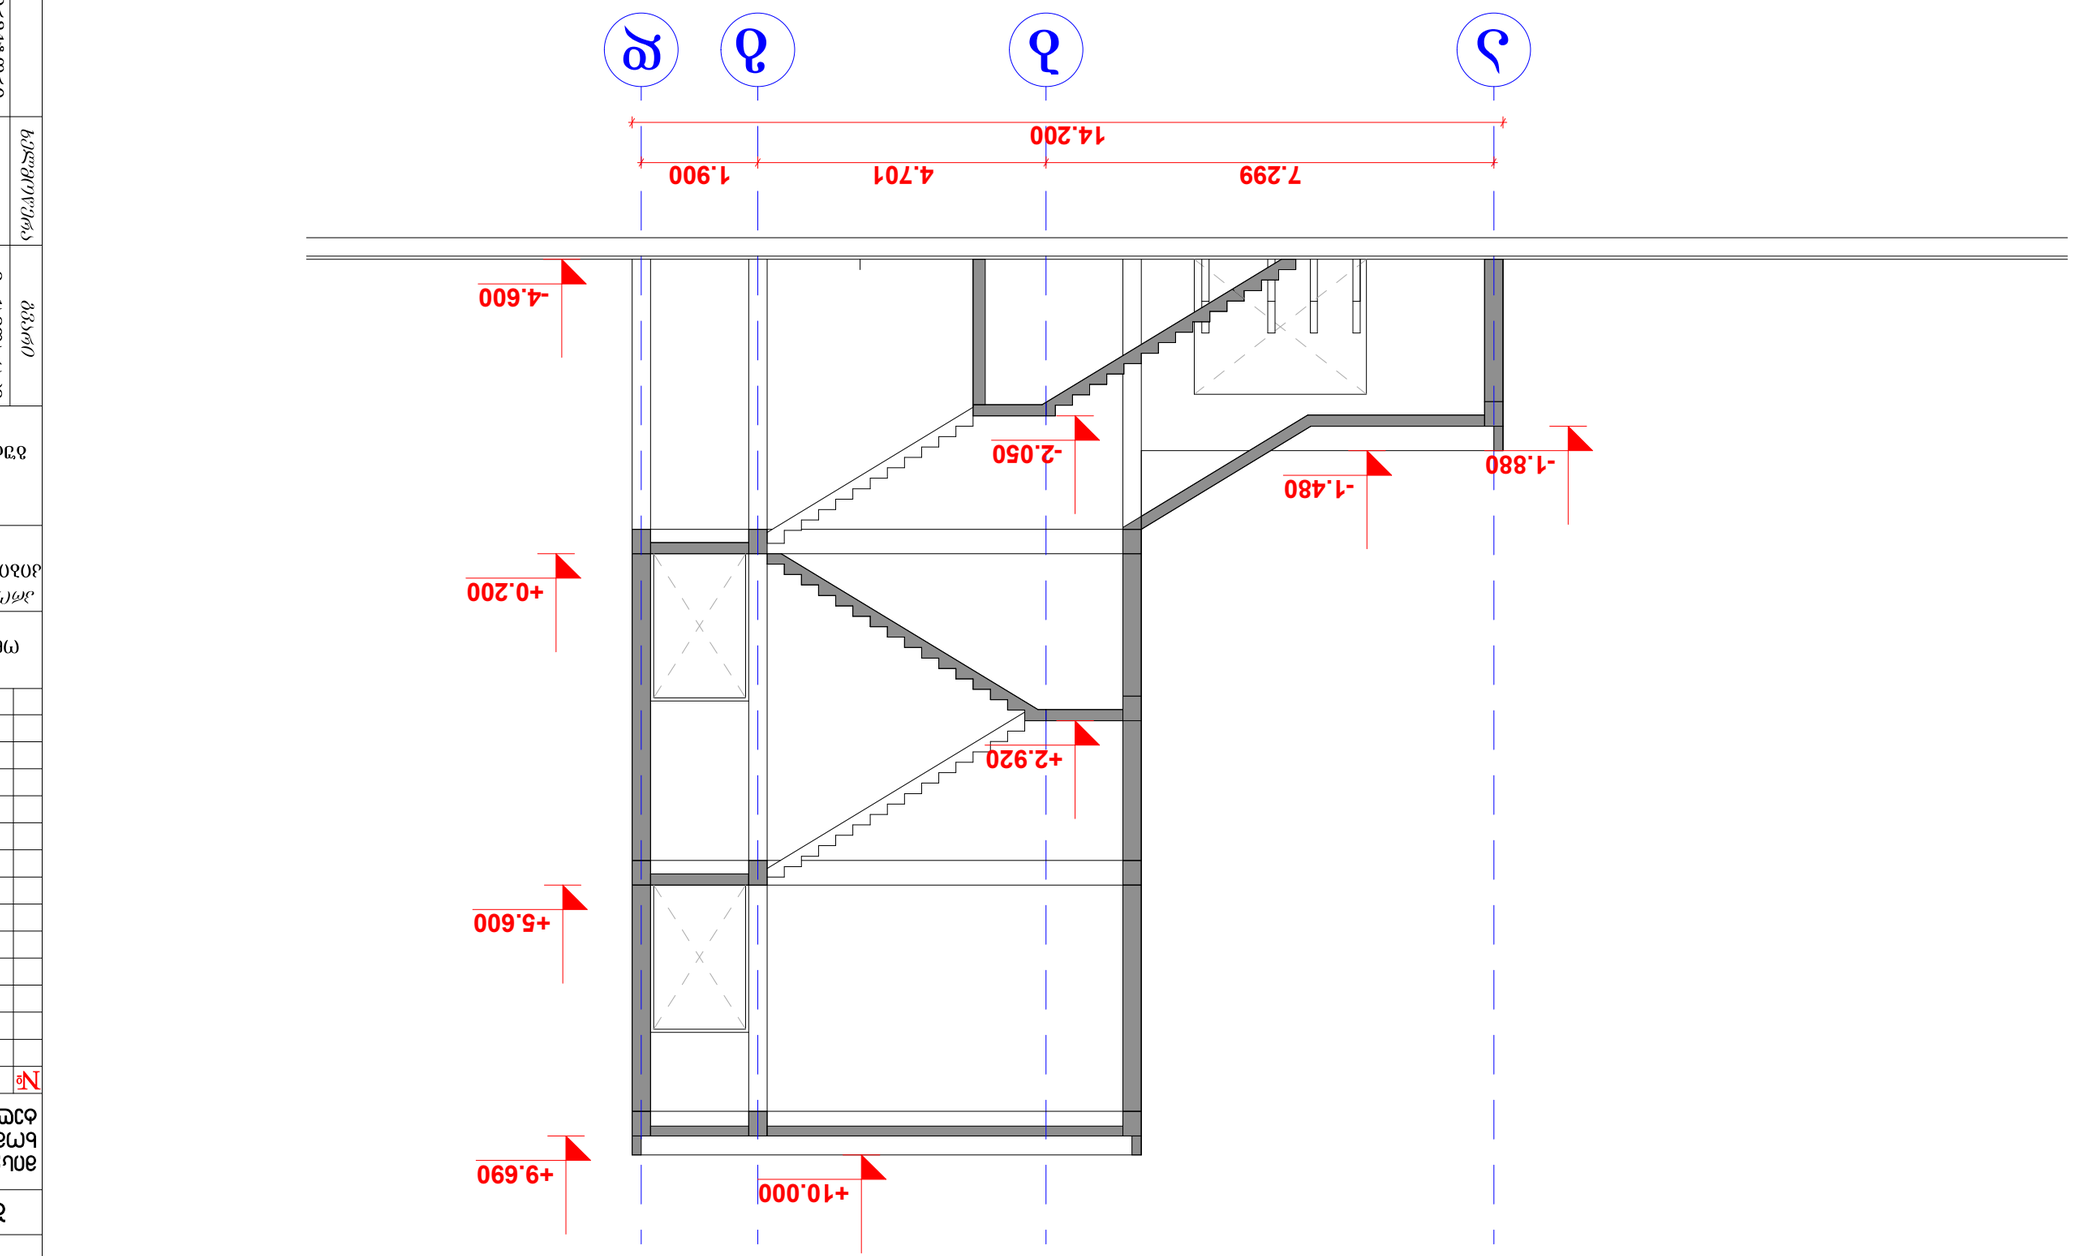


ჭრილი 1-1 (ა-დ ღერძებზე) 1:100

პროექტის ავტორი:	
პროექტის ხელმძღვანელი:	
კონსტრუქციული ნაწილის ხელმძღვანელი:	
არქიტექტორი:	
კონსტრუქციული ნაწილის ინჟინერი:	
