gen-gegma
m-1:500

eqsplikacia

1. saproeqto Senoba

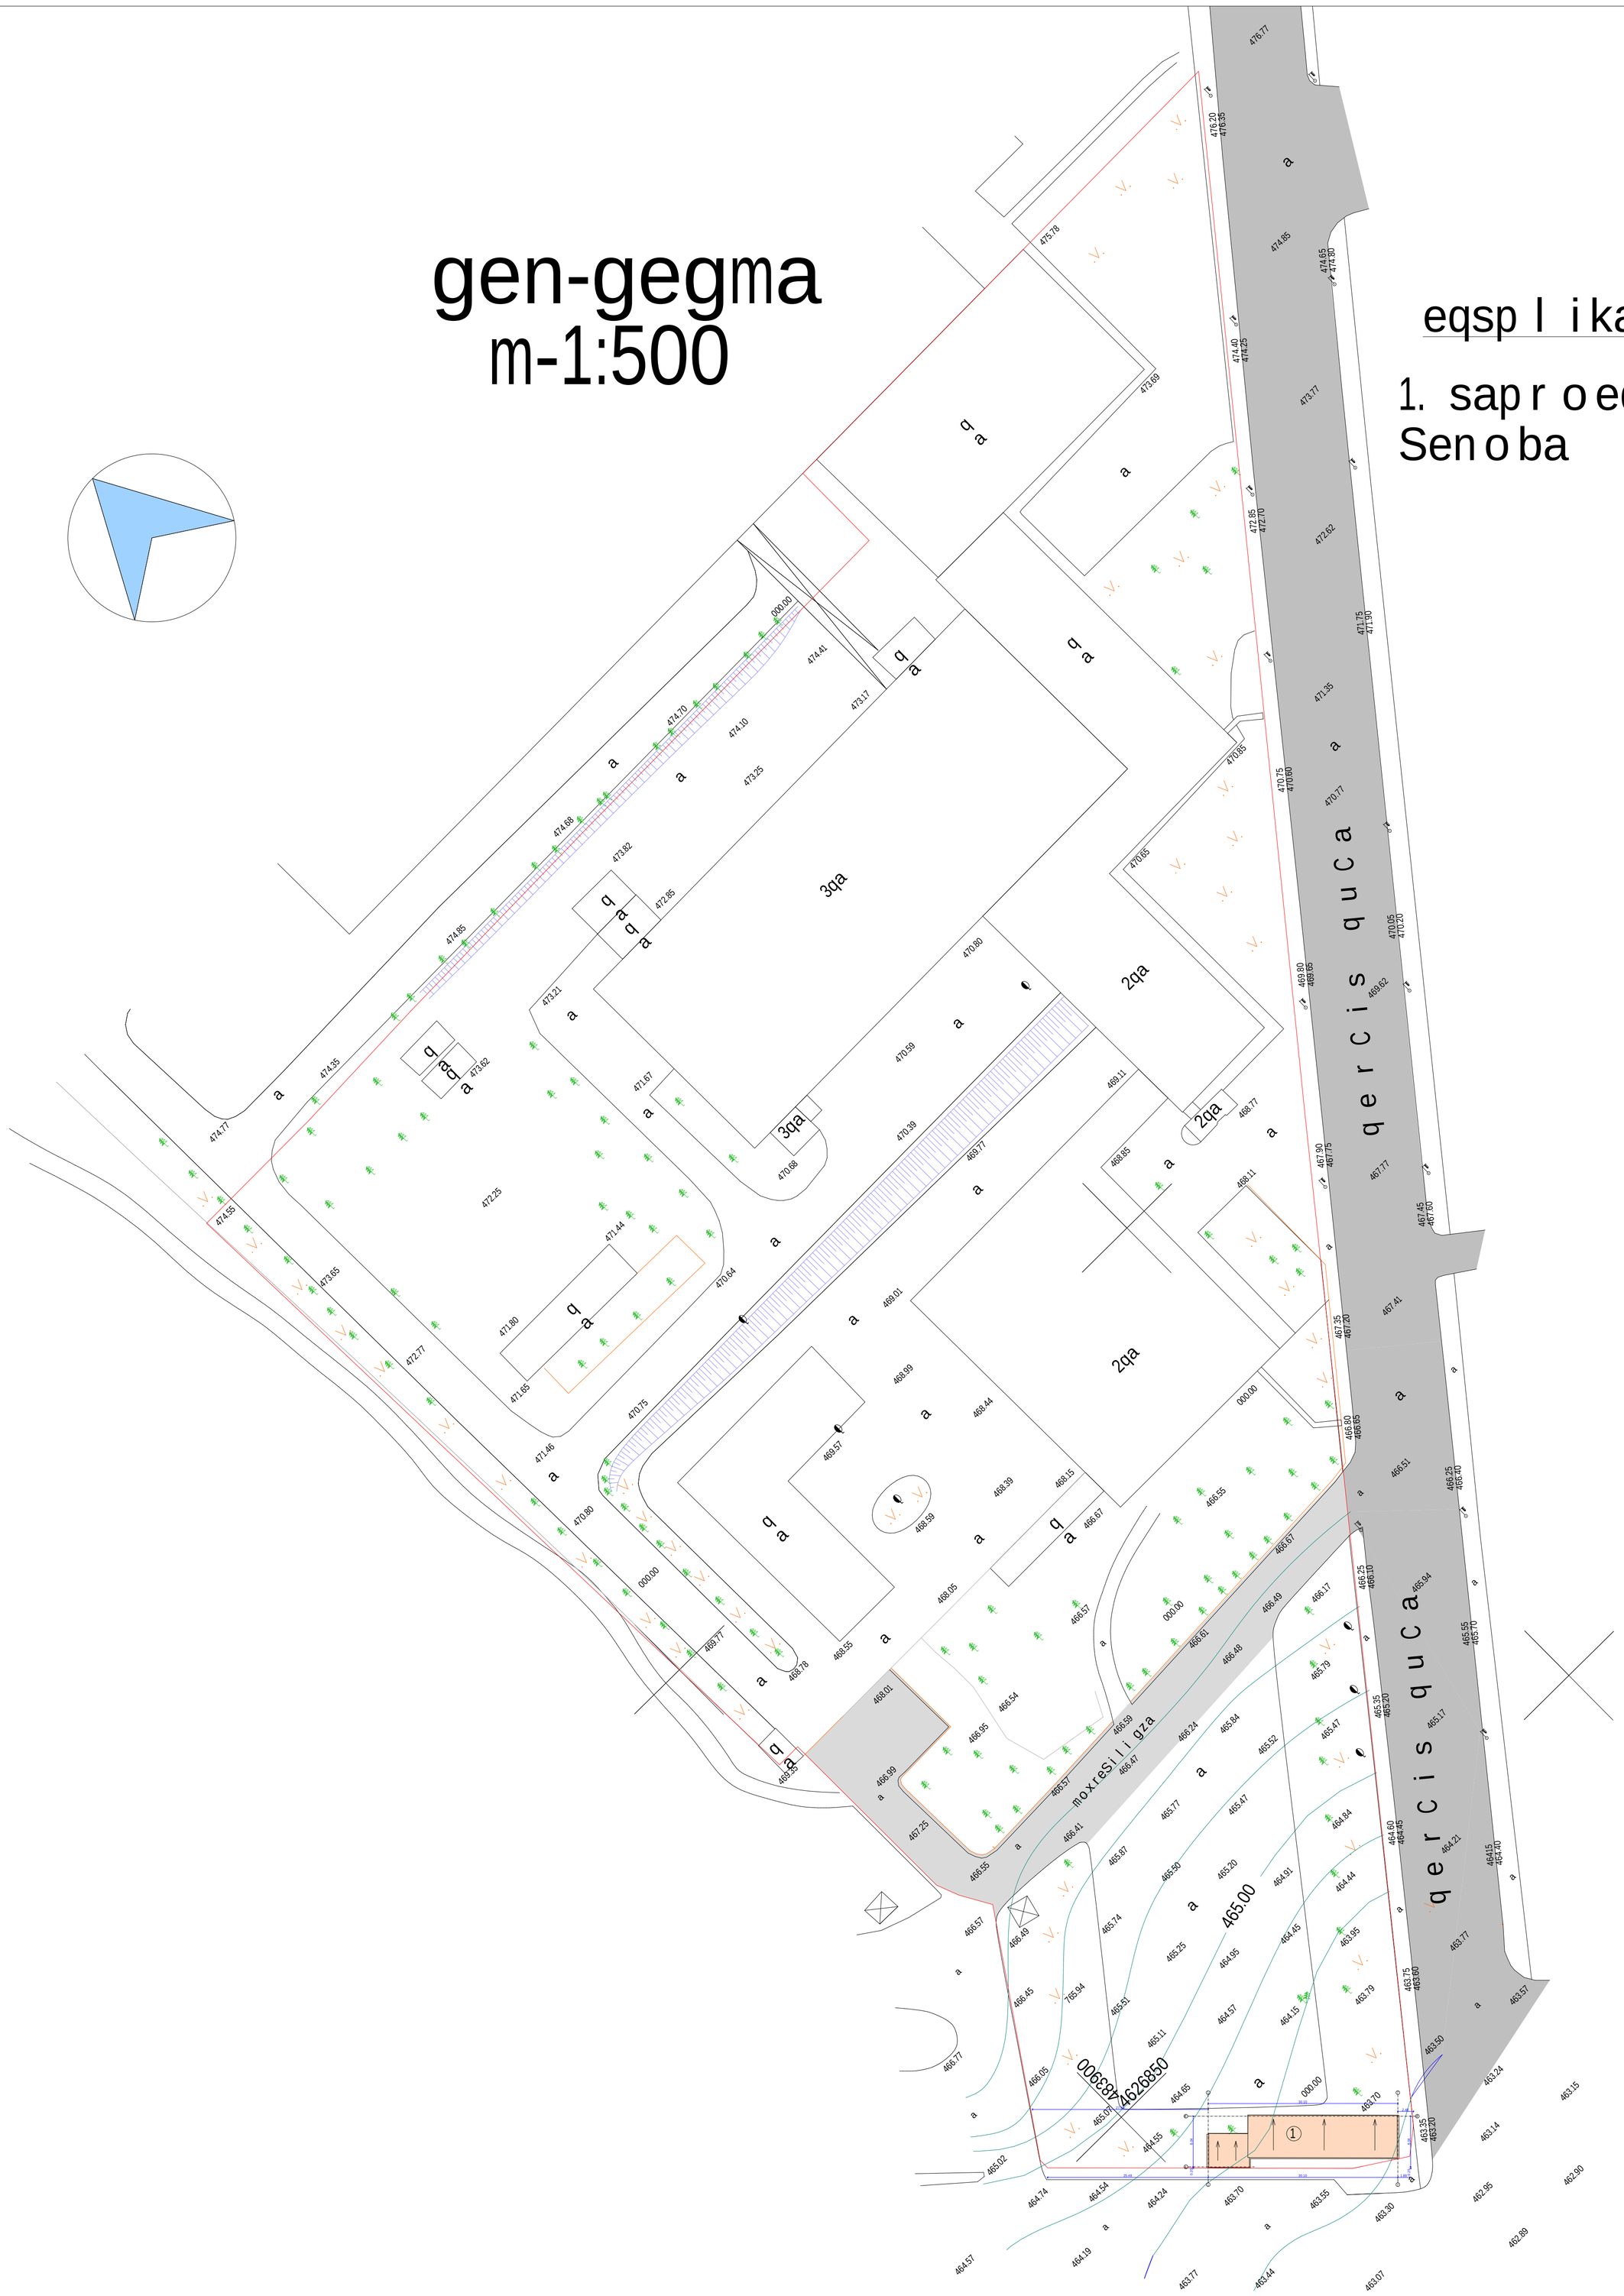

	S.p.s. `erdo~		q. Tbilisi, quCa qerCis, #6, nakveTi (29/55) avtosamrecxaos proeqti.		
direqt.	T.beJaniSvili		arqiteqturuli nawili	2013 weli	
arqiteqtori	T.beJaniSvili		gen-gegma m-1:500	stadia	furc.# furc.r-ba
arqiteqtori				pr.	a-1