gegma m-1:100

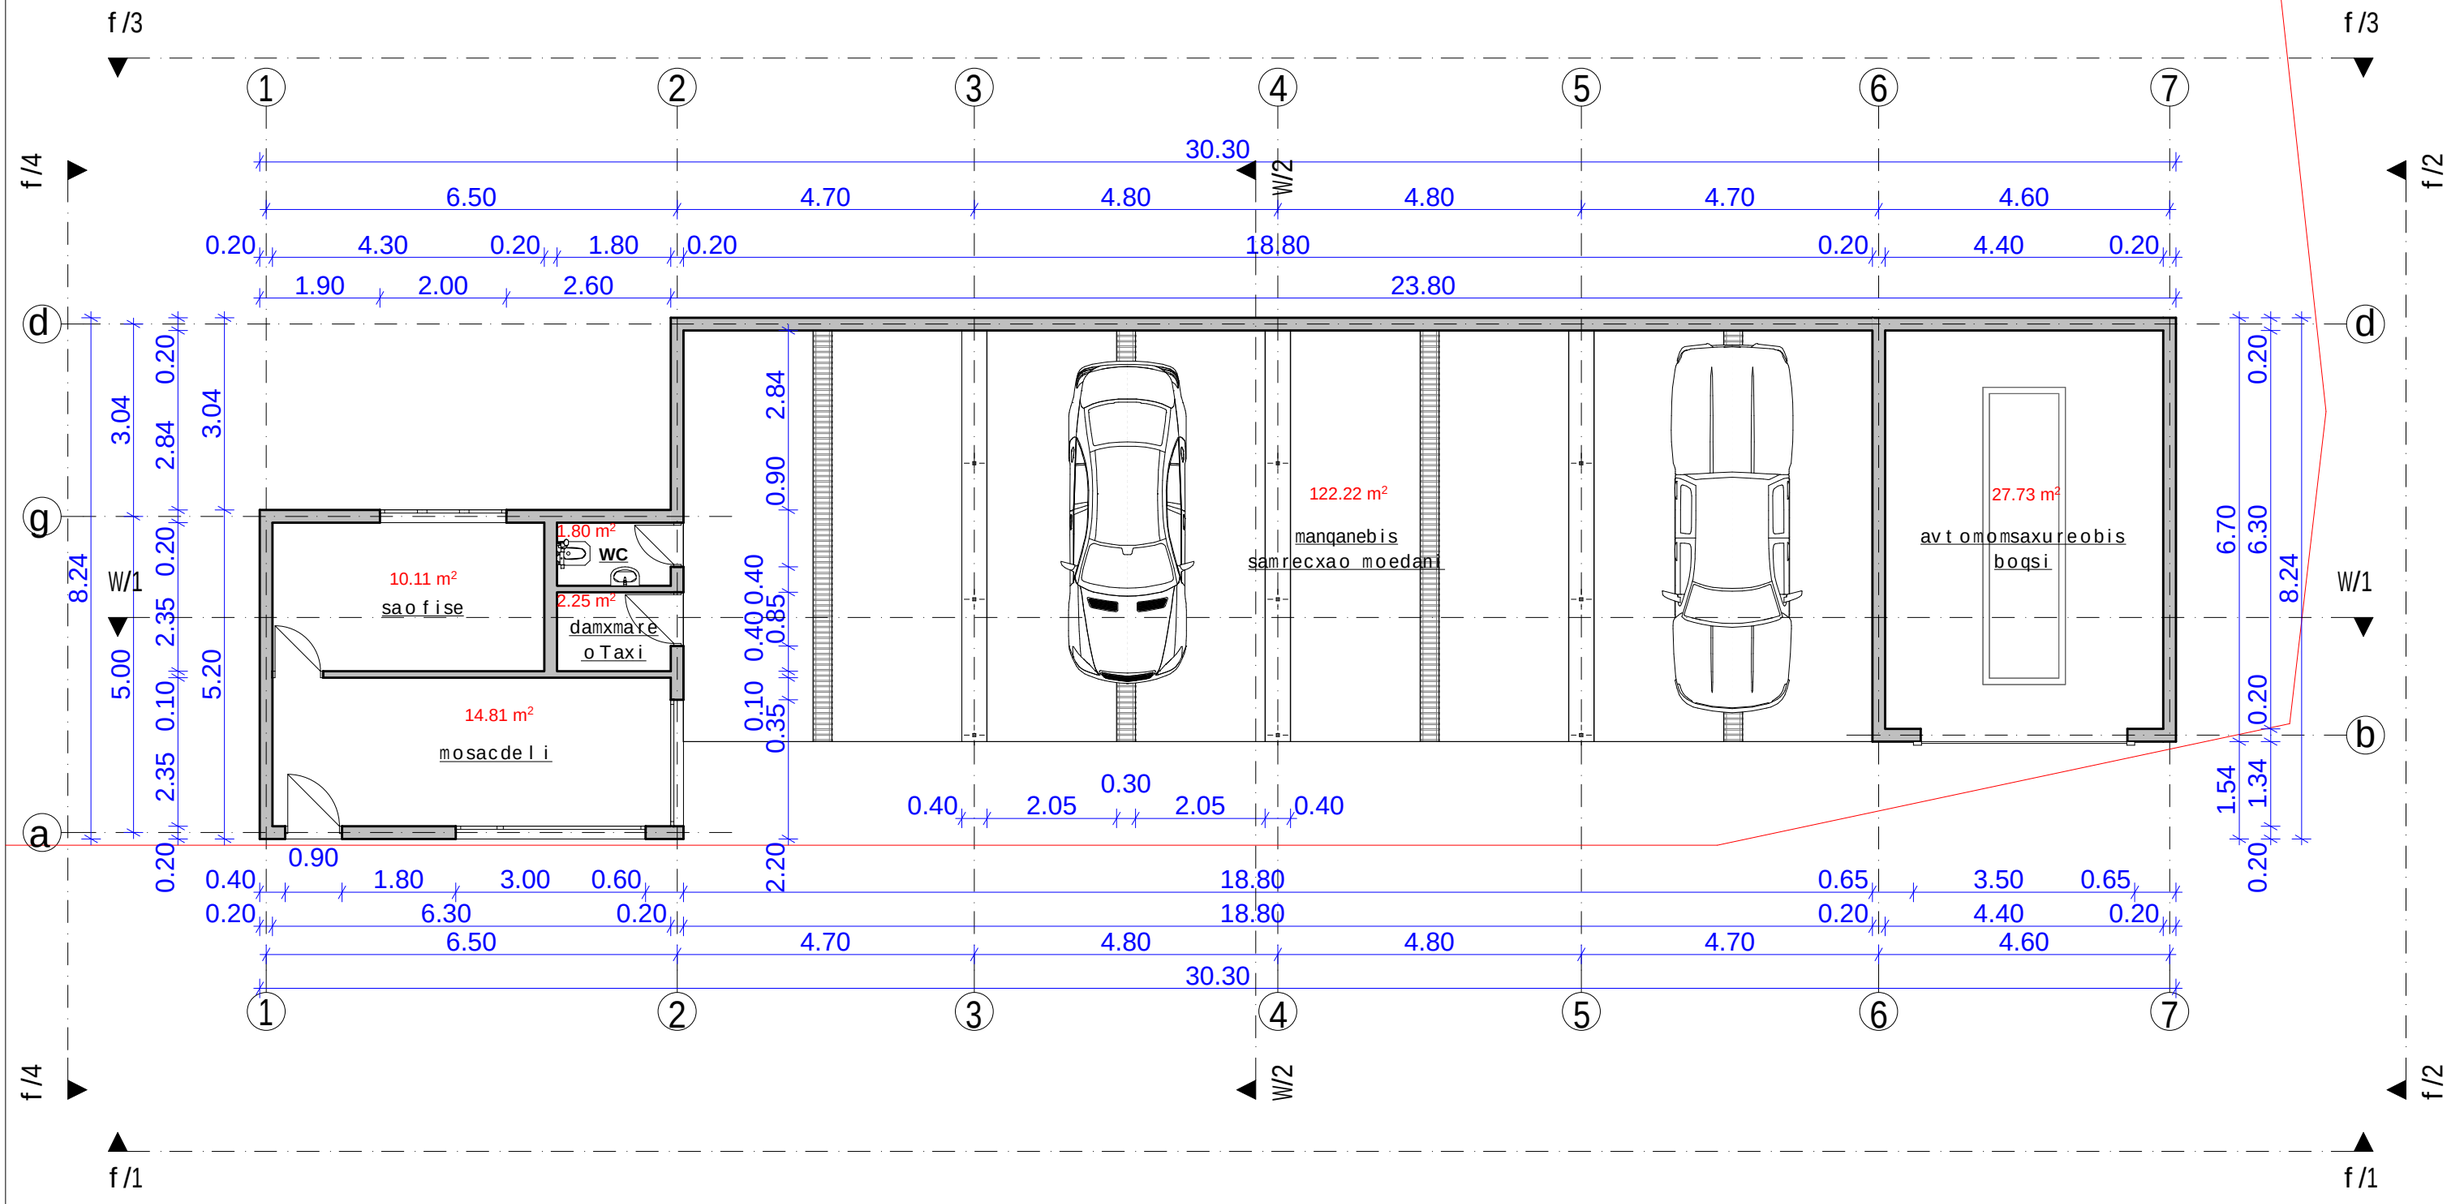

	S.p.s. `erdo~		q. Tbilisi, quCa qerCis, #6, nakveTi (29/55)		
direqt.	T.beJaniSvili		arqiteqturuli nawili	2013 weli	
arqiteqtori	T.beJaniSvili		sarTuli gegma m-1:100	stadia	furc.#	furc.r-ba
arqiteqtori				pr.	a-2	

saxuravi m-1:100

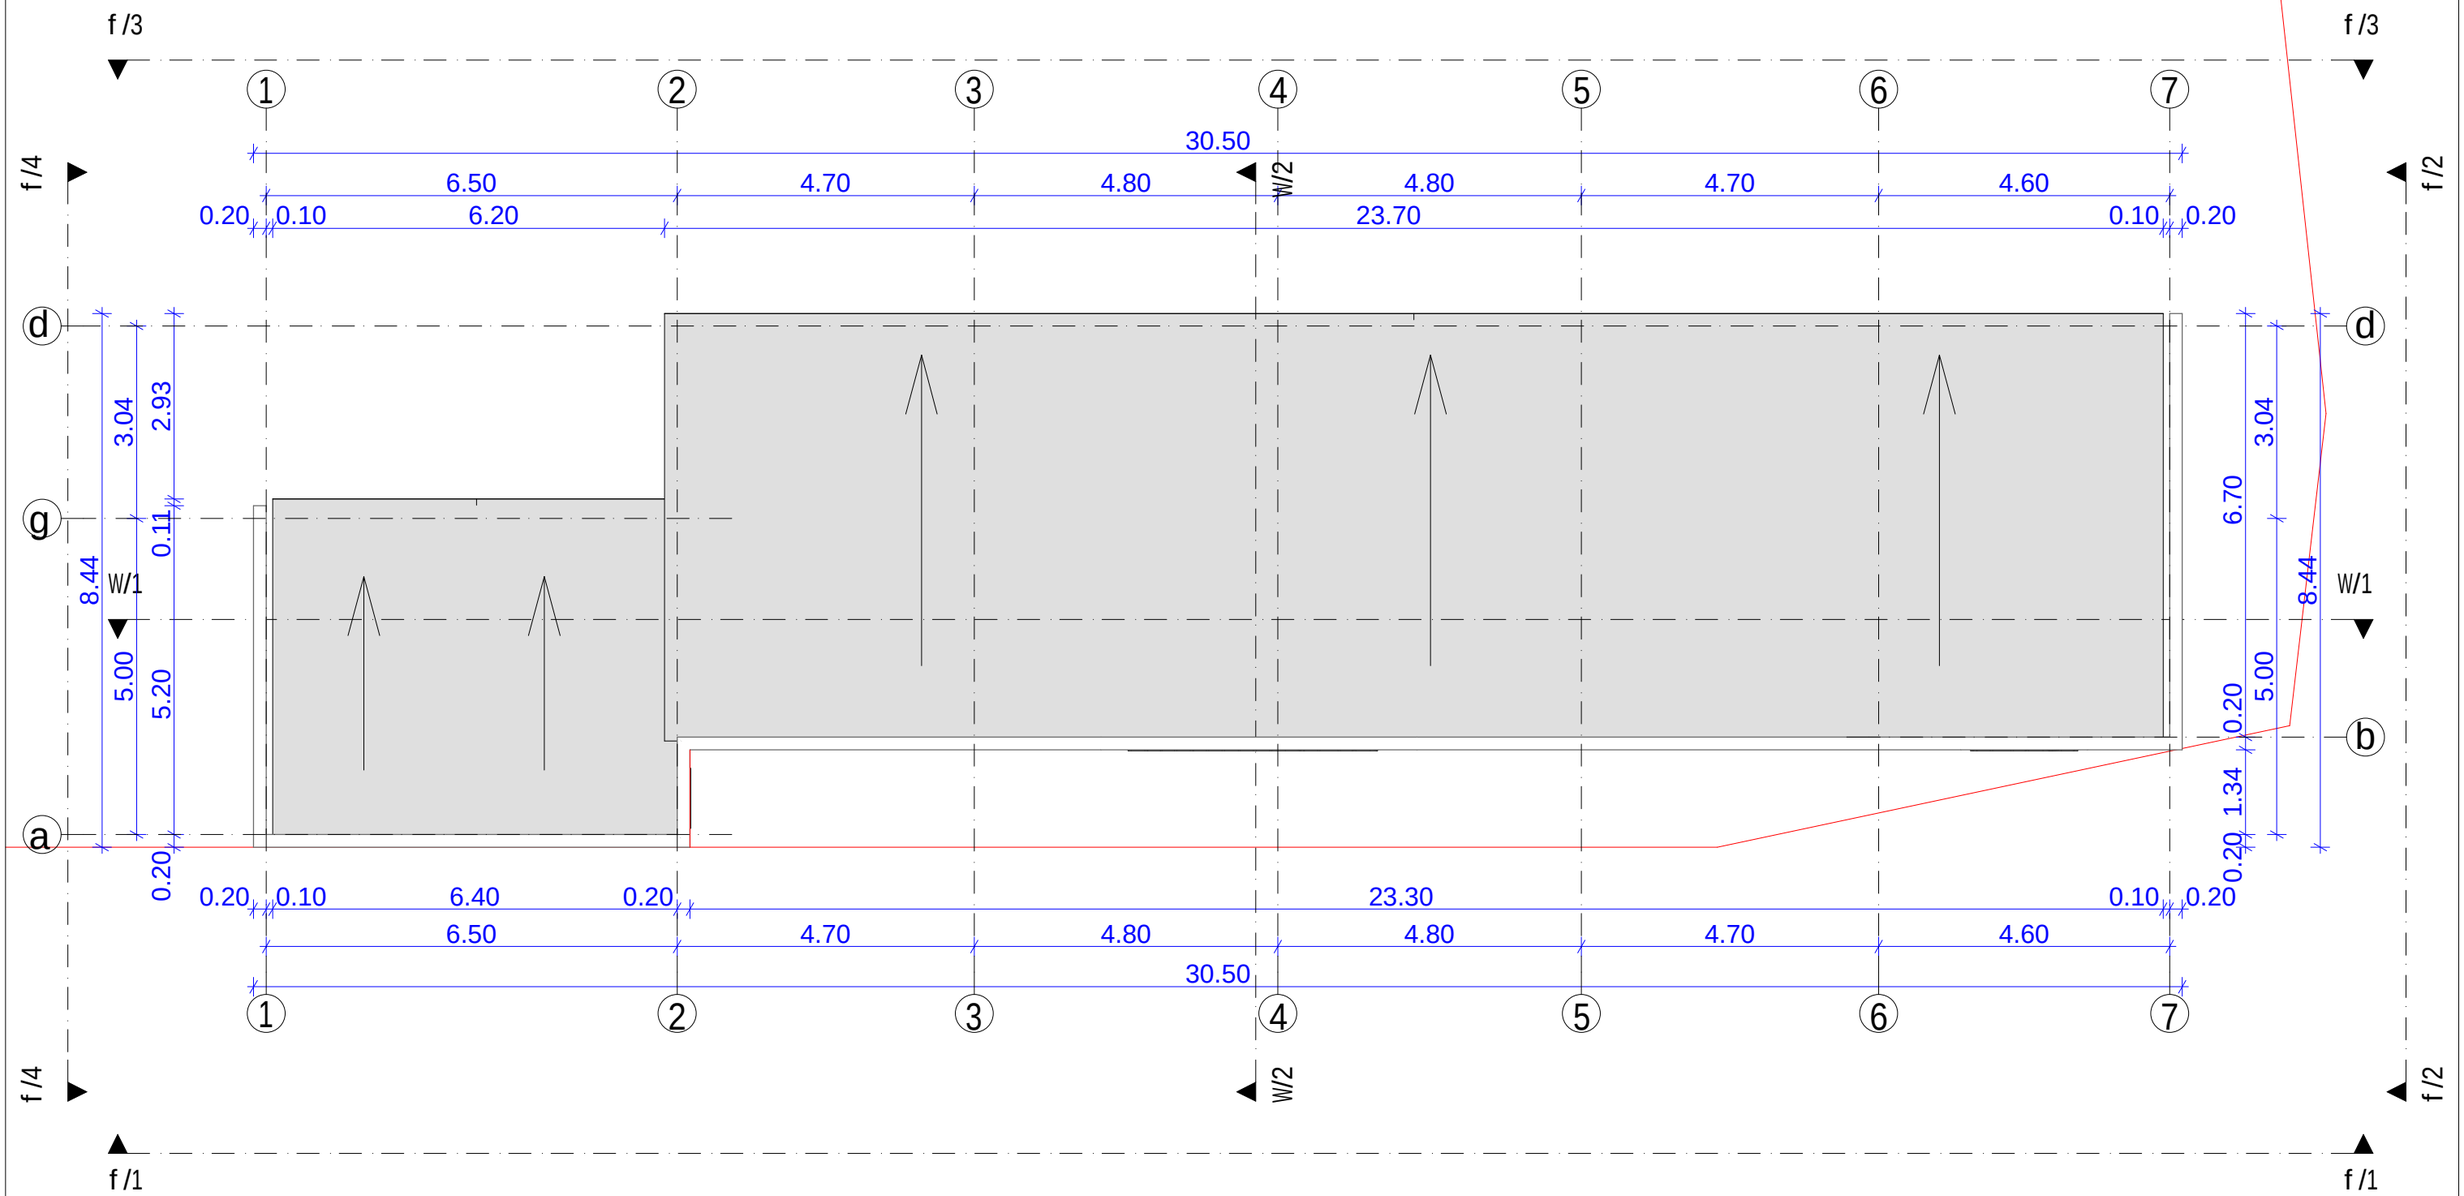

	S.p.s. `erdo~		q. Tbilisi, quCa qerCis, #6, nakveTi (29/55)	
direqt.	T.beJaniSvili		arqiteqturuli nawili	2013 weli
arqiteqtori	T.beJaniSvili		saxuravis gegma m-1:100	stadia / furc.# / furc.-ba
arqiteqtori				
			pr.	a-3