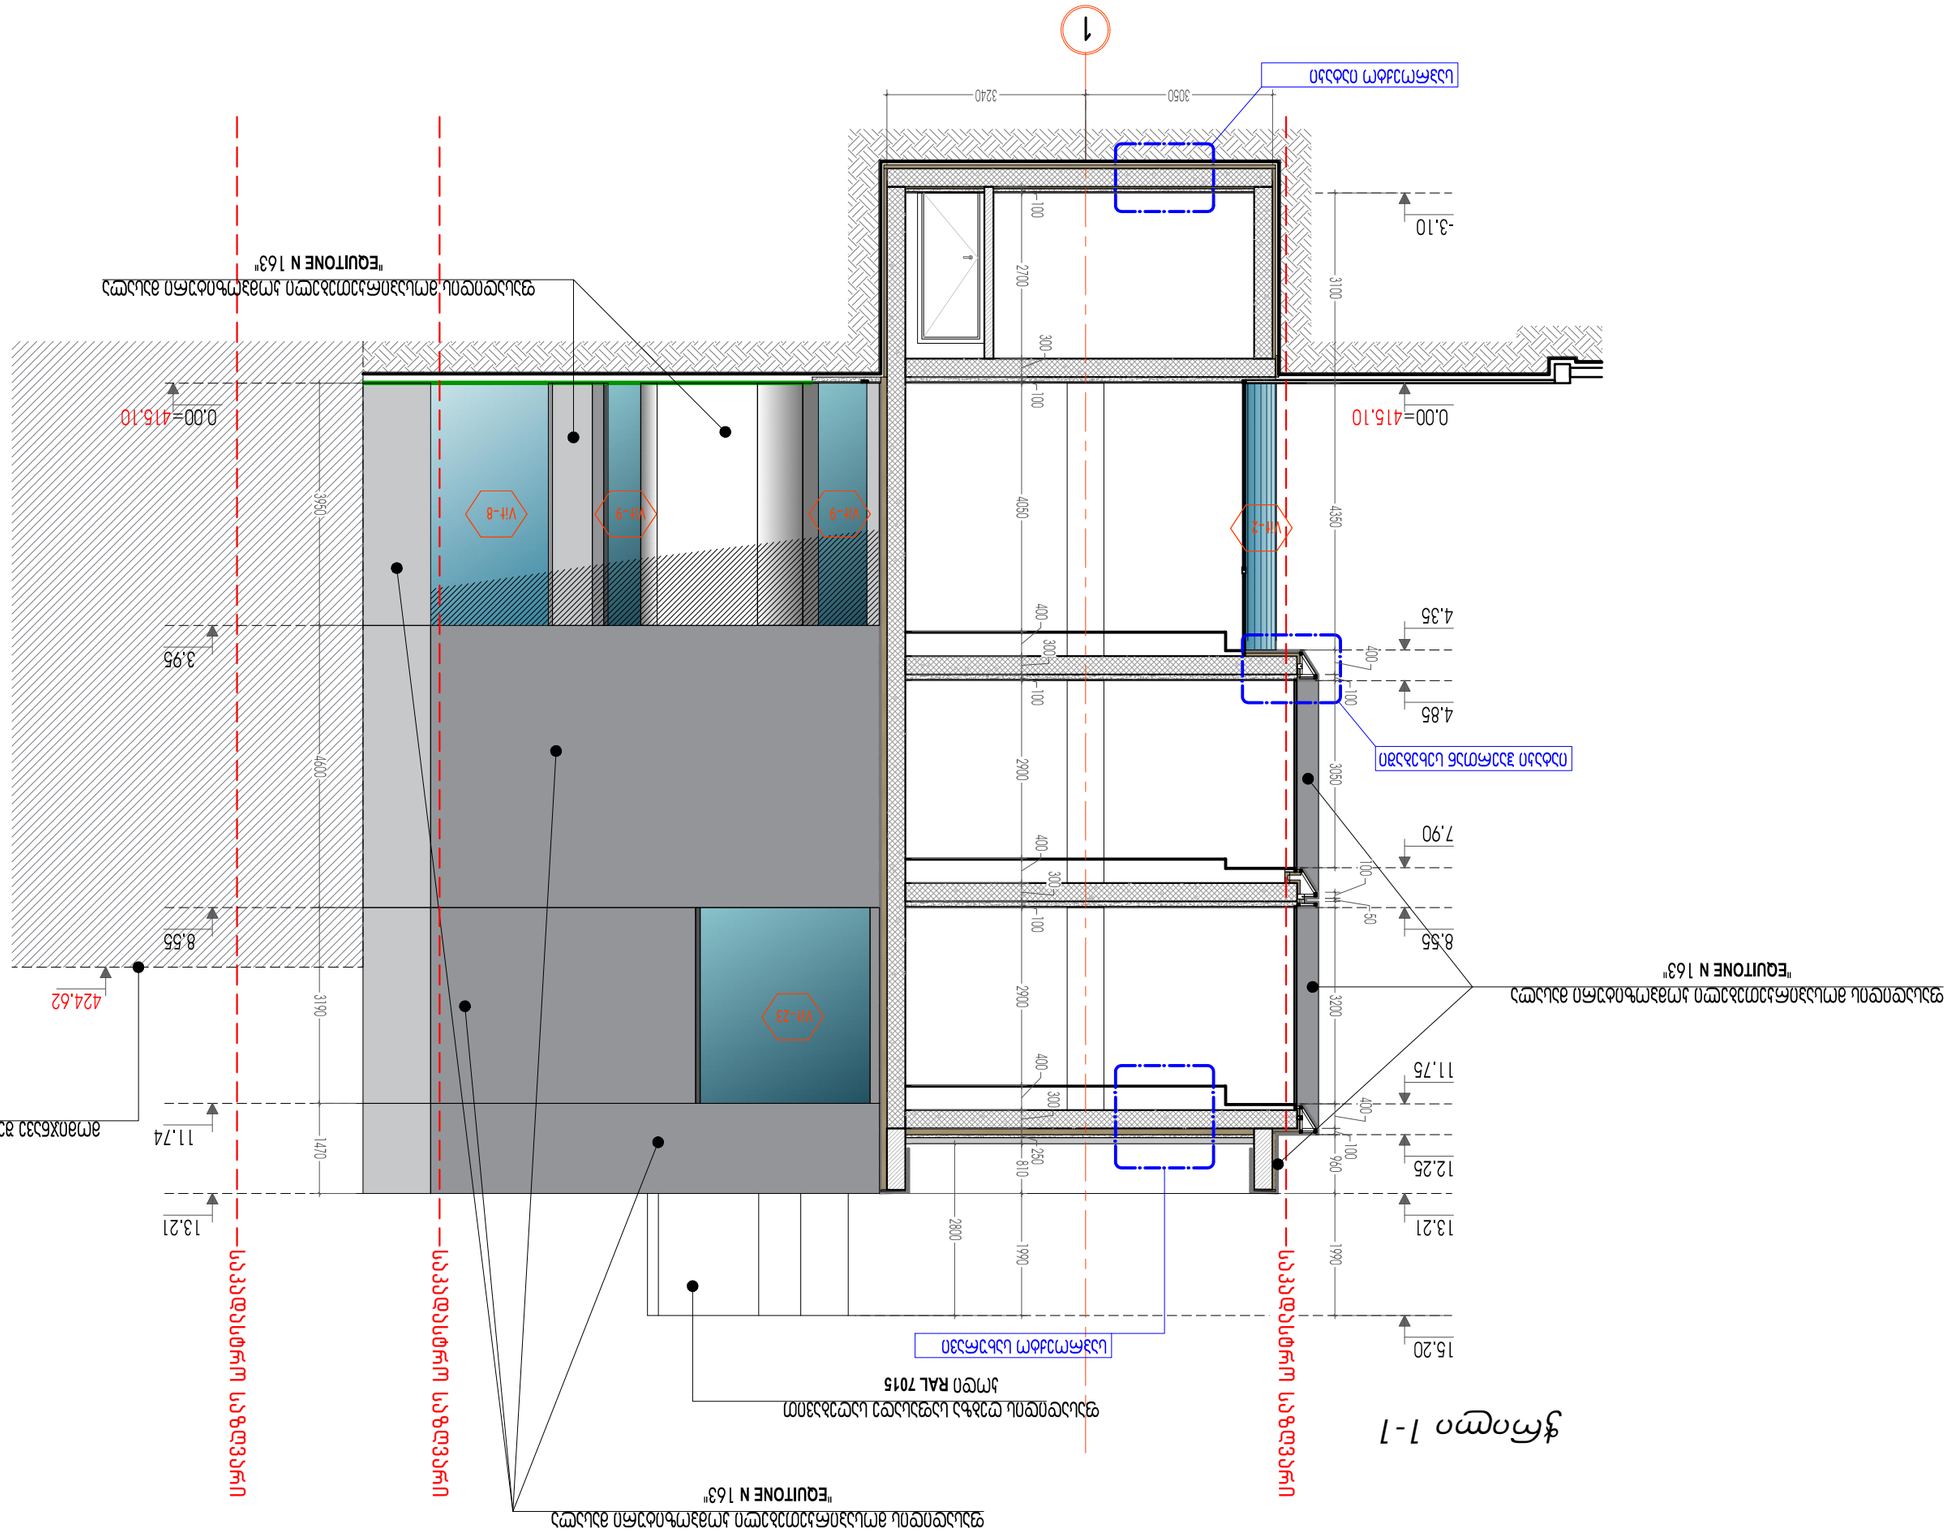
1
3240
3050
-3.10
0.00=415.10
4.85
4.35
7.90
8.55
11.75
12.25
13.21
15.20
3.95
8.55
11.74
424.62
3100
2700
300
100
4050
400
300
100
2900
400
300
100
2900
400
300
250
810
2800
1990
960
100
400
100
50
3200
1990
4350
3050
3950
4600
3190
1470
VN-1
VN-2
VN-3
VN-8
VN-23

ჭრილი 2-2

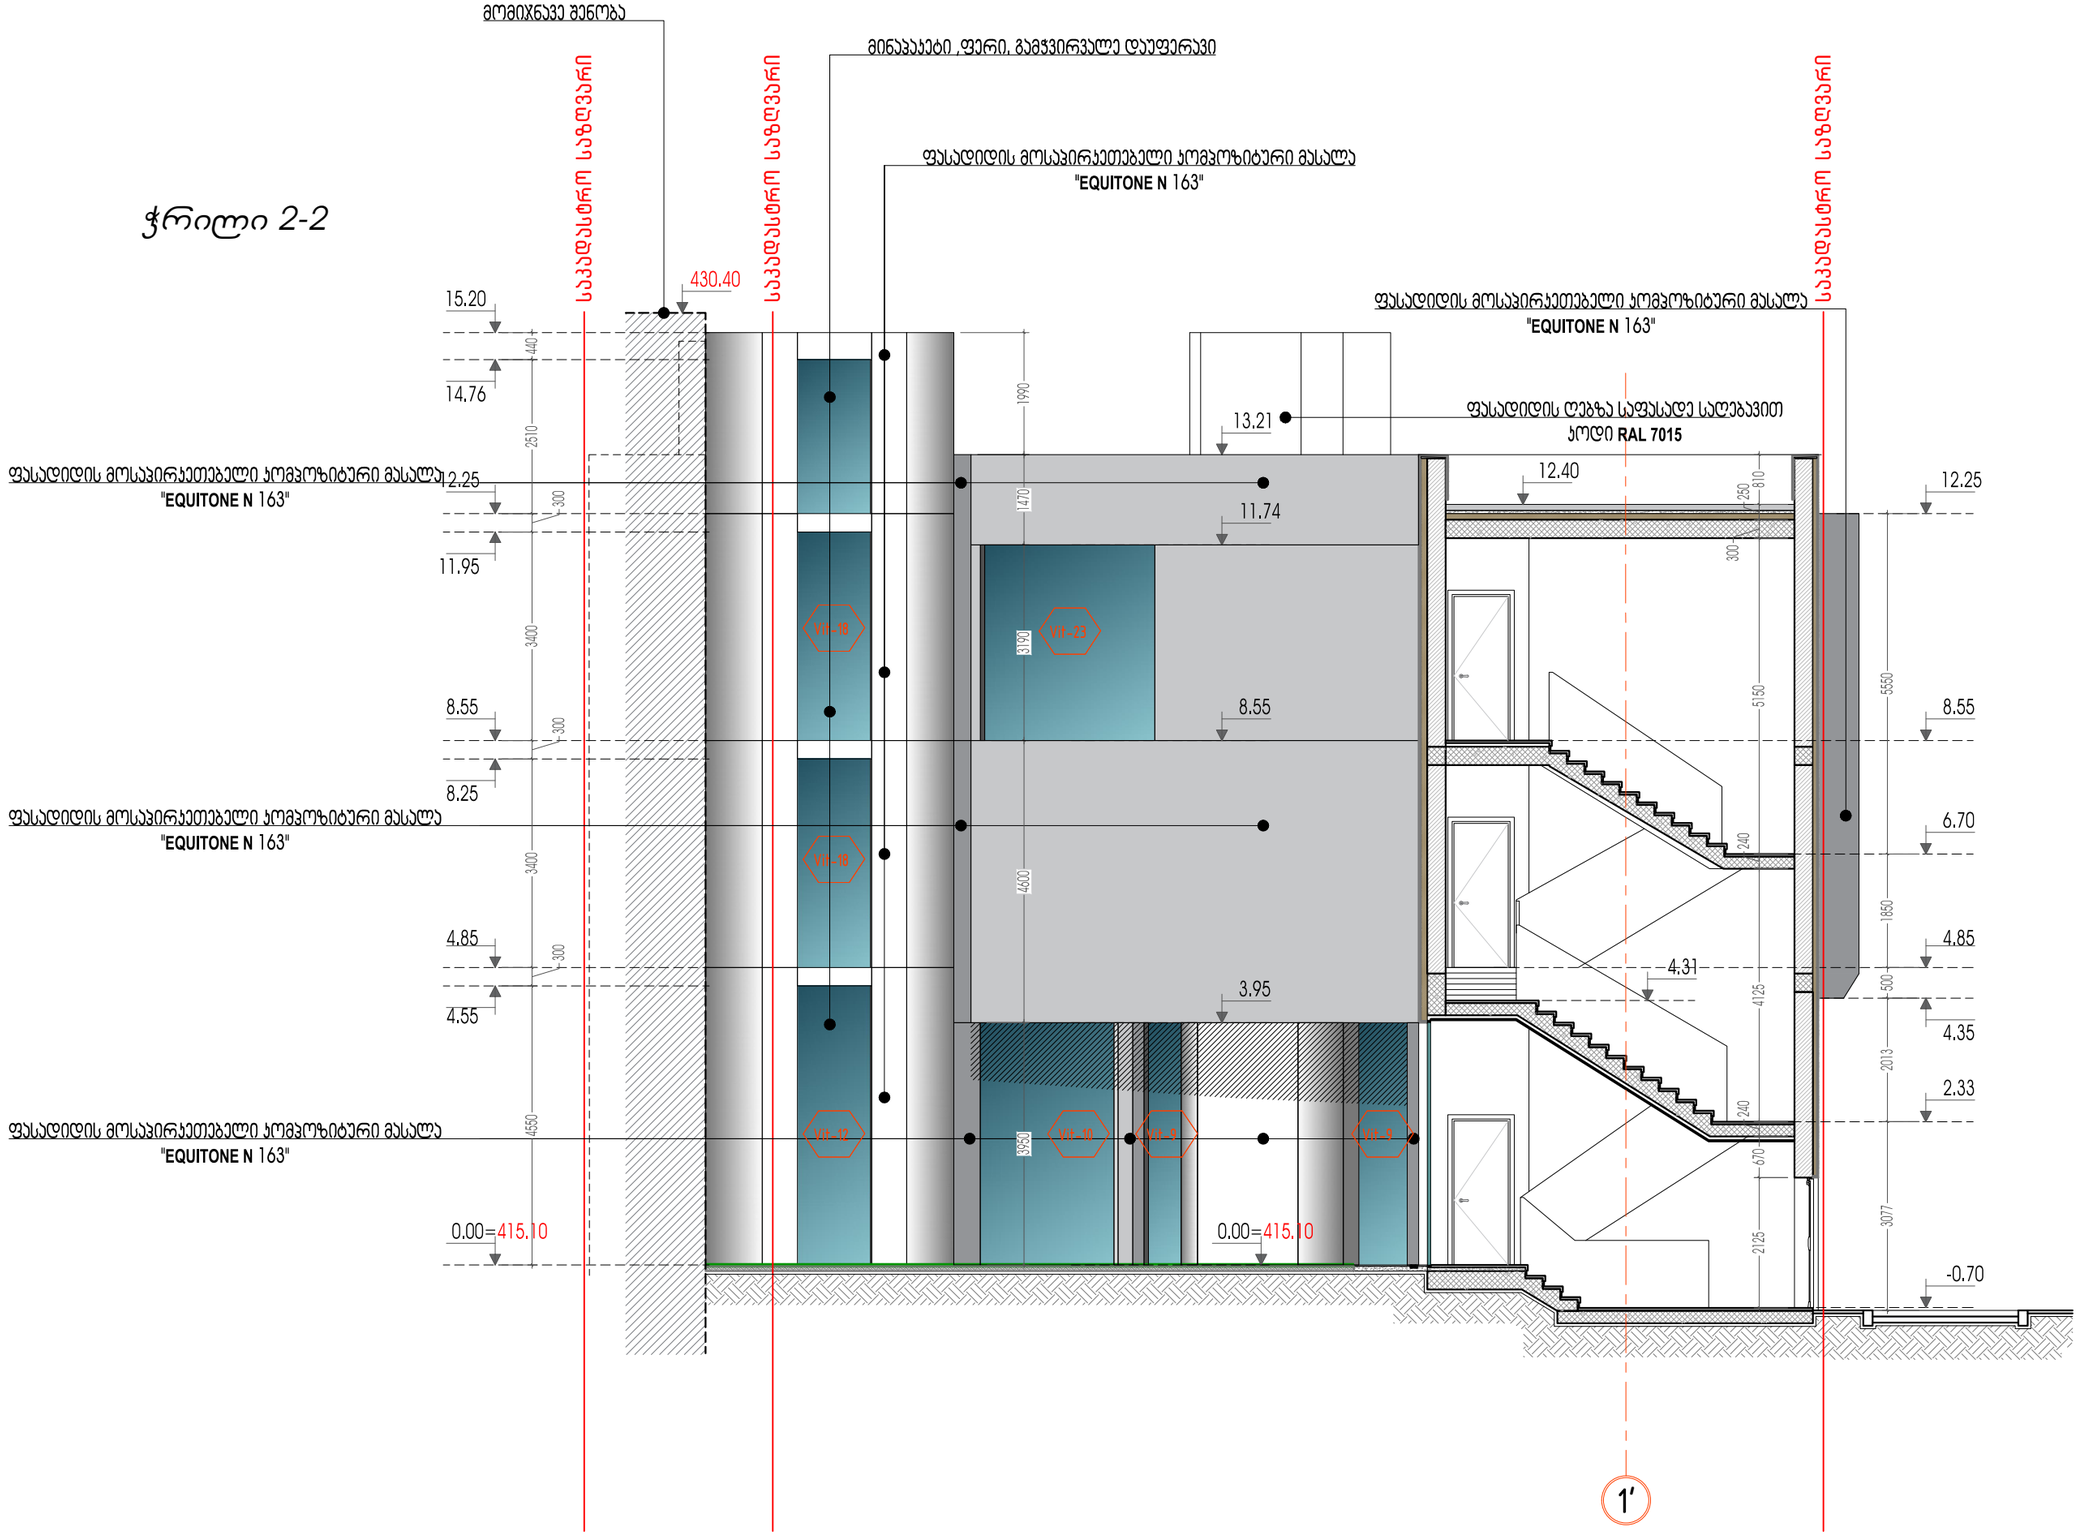

SURGULA STUDIO ARCHITECTURE INTERIOR DESIGN www.surgula.com info@surgula.com Tbilisi l.pasteur str.#5	ავტორი	ზ.სურგულაძე		ფურცლის დასახელება	ჭრილი 2-2	ობიექტის მისამართი	ქ.თბილისი კოტეაფხაზის ქუჩა 5	გაფრთხილება! პროექტი წარმოადგენს SURGULA-ს საკუთრებას.მისი ნებისმიერი ფორმით(მთლიანად,ან ნაწილობრივ) გამოკვლევა,ან კოპირება SURGULA-ს ნებართვის გარეშე იკრძალება.ნახაზი გამიზნულია მხოლოდ კონტრაქტორებისთვის არქიტექტურული ინფორმაციის მისაღებად. და მისი გამოყენება არ შეიძლება სხვა პროექტში.ზომები უნდა გადაამოწმოს სამშენებლო მოედანზე კონტრაქტორის მიერ.	შენიშვნა!	ფურცელი	A3
	ავტორი	დ.მახარობლიძე							
	ავტორი			პროექტი	არქიტექტურა	ინფორმაცია დამკვეთზე	შპს "აგუნა"		
	დაამუშავა	დ.მახარობლიძე		მასშტაბი	1:100				
	დაამუშავა			თარიღი	02.09.2023	კონტრაქტი			
	შეამოწმა	დ.ვეშაპიძე		რევიზია	20.02.2023	ელ.ფოსტა	info@surgula.com		

ჭრილი 4-4

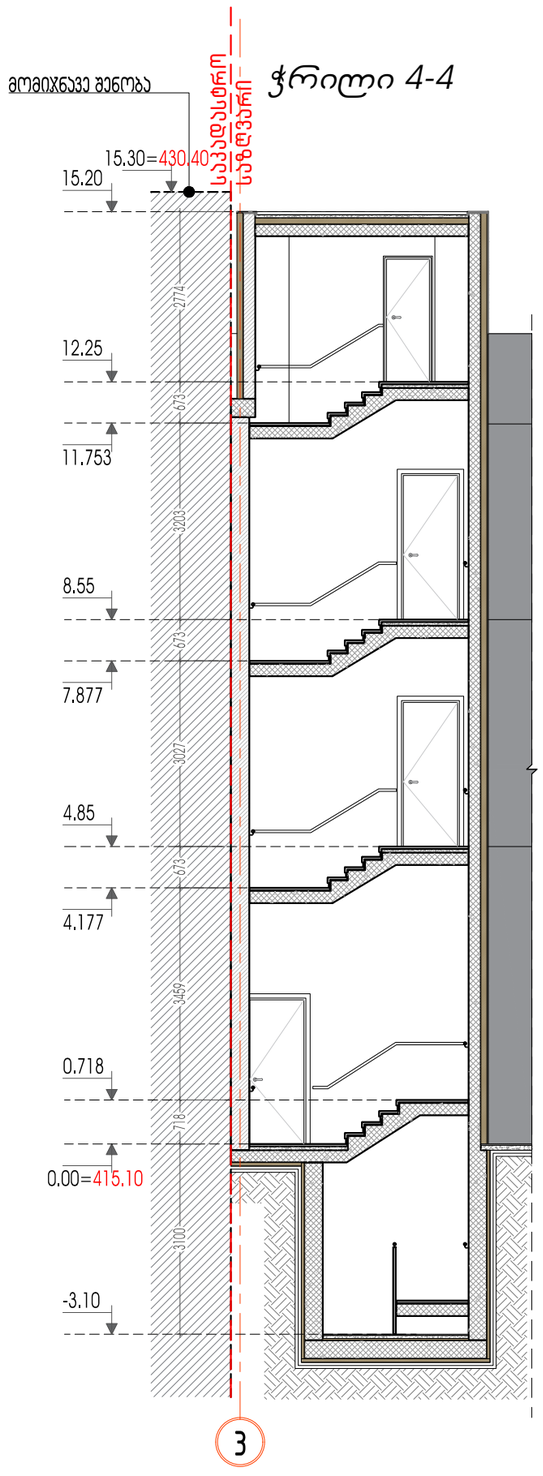

ჭრილი 3-3

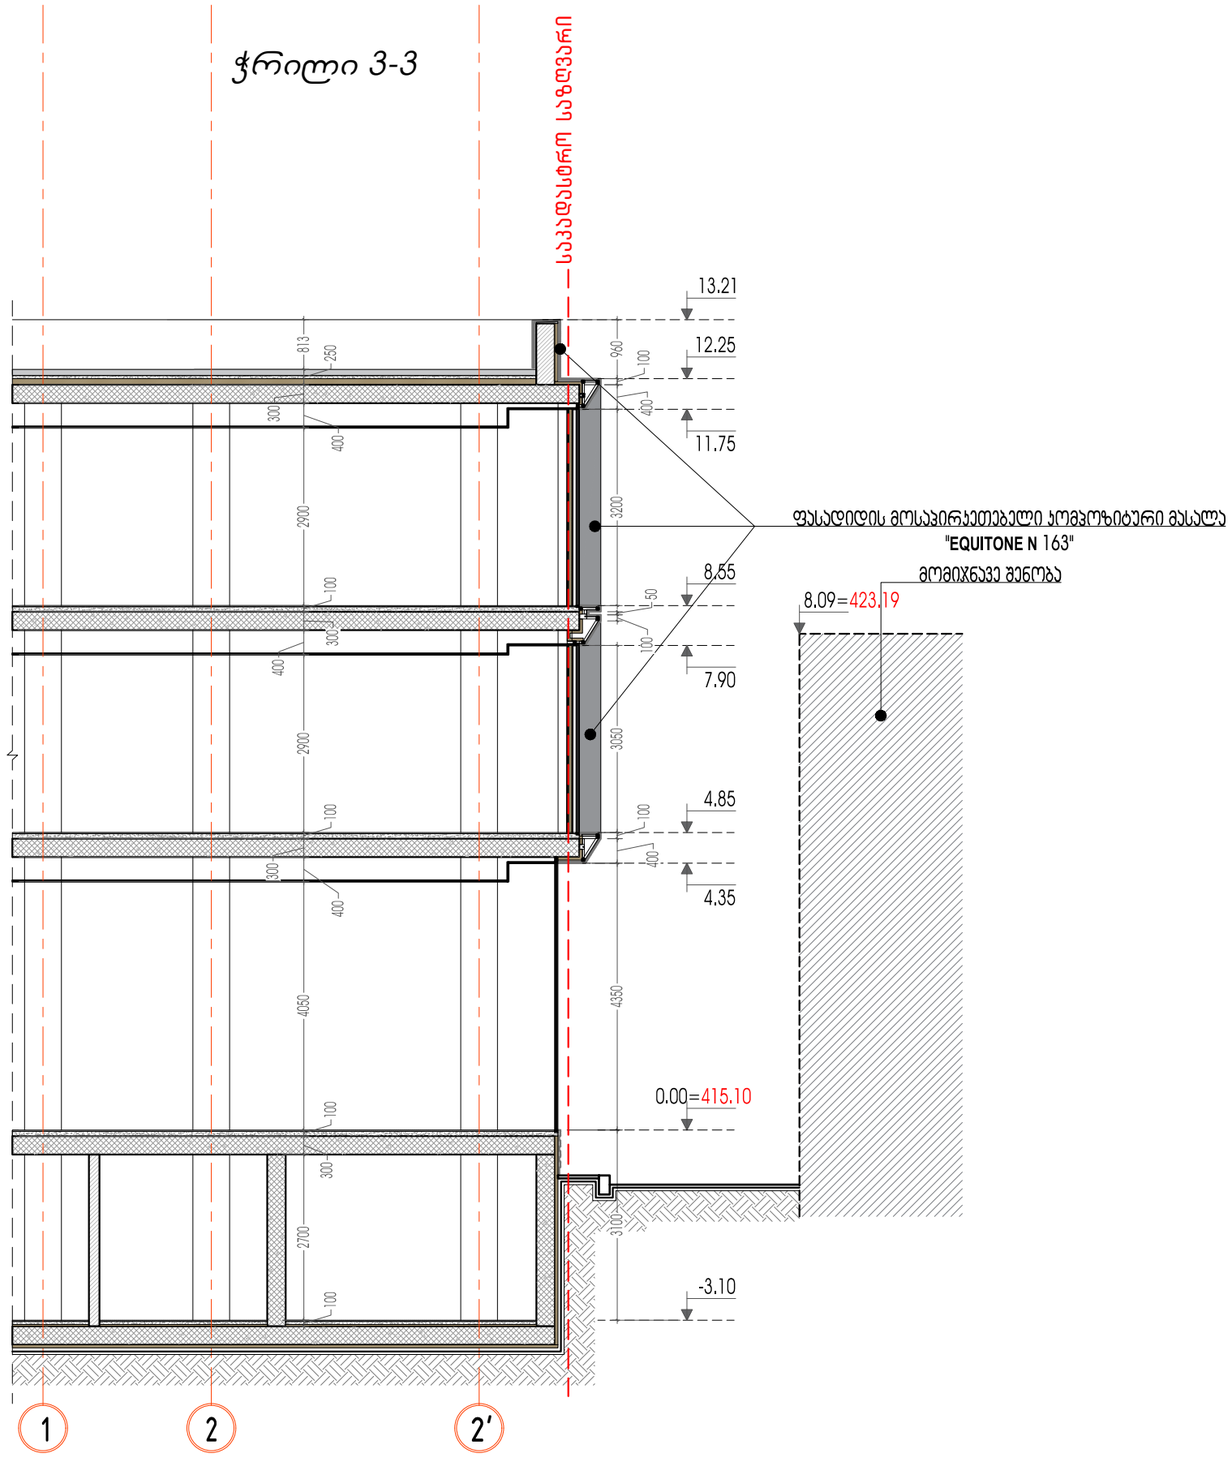

SURGULA STUDIO ARCHITECTURE INTERIOR DESIGN www.surgula.com info@surgula.com Tbilisi l.pasteur str.#5	ავტორი	ზ.სურგულაძე		ფურცლის დასახელება	ჭრილი 2-2,3-3	ობიექტის მისამართი	ქ.თბილისი კოტეაფხაზის ქუჩა 5
	ავტორი	დ.მახარობლიძე					
	ავტორი			პროექტი	არქიტექტურა	ინფორმაცია	შპს "აგუნა"
	დაამუშავა	დ.მახარობლიძე		მასშტაბი	1:100	დამკვეთზე	
	დაამუშავა			თარიღი	02.09.2023	კონტრაქტი	
	შეამოწმა	დ.ვეშაპიძე		რევიზია	20.02.2023	ელ.ფოსტა	info@surgula.com

გაფრთხილება!
პროექტი წარმოადგენს SURGULA-ს საკუთრებას.მისი ნებისმიერი ფორმით(მთლიანად,ან ნაწილობრივ) გამრავლება,ან კოპირება SURGULA-ს ნებართვის გარეშე იწარმოება.ნახაზი გამიზნულია მხოლოდ კონტრაქტორებისთვის არქიტექტურული ინფორმაციის მისაღებად, და მისი გამოყენება არ შეიძლება სხვა პროექტში.ზომები უნდა გადამოწმდეს სამშენებლო მოედანზე კონტრაქტორის მიერ.

შენიშვნა!

ფურცელი A3

ჭრილი 5-5

მომიჯნავე შენობა

15.30=430.40

საპანდუსტრო საზღვარი

საპანდუსტრო საზღვარი

საპანდუსტრო საზღვარი

13.21

12.25

11.75

11.85

8.55

8.15

4.85

4.45

0.00=415.10

ფასადიდის მოსაპირკეთებელი კომპოზიტური მასალა
"EQUITONE N 163"

მომიჯნავე შენობა

8.09=423.19

8.55

7.90

4.85

4.35

0.00=415.10

-0.95=414.15

-3.10

14144

5000

5000

4144

3

A

B

C

D

SURGULA STUDIO ARCHITECTURE INTERIOR DESIGN www.surgula.com info@surgula.com Tbilisi I.pasteur str.#5	ავტორი	ზ.სურგულაძე		ფურცლის დასახელება	ჭრილი 5-5	ობიექტის მისამართი	ქ.თბილისი კოტეაფხაზის ქუჩა 5
	ავტორი	დ.მახარობლიძე					
	ავტორი			პროექტი	არქიტექტურა	ინფორმაცია	შპს "აგუნა"
	დაამუშავა	დ.მახარობლიძე		მასშტაბი	1:100	დამკვეთზე	
	დაამუშავა			თარიღი	02.09.2023	კონტრაქტი	
	შეამოწმა	დ.ვეშაპიძე		რევიზია	20.02.2023	ელ.ფოსტა	info@surgula.com

გაფრთხილება!
პროექტი წარმოადგენს SURGULA-ს საკუთრებას.მისი ნებისმიერი ფორმით(მთლიანად,ან ნაწილობრივ) გამოყენება,ან კოპირება SURGULA-ს ნებართვის გარეშე იკრძალება.ნახაზი გამიზნულია მხოლოდ კონტრაქტორებისთვის არქიტექტურული ინფორმაციის მისაღებად. და მისი გამოყენება არ შეიძლება სხვა პროექტში.ზომები უნდა გადამოწმდეს სამშენებლო მოედანზე კონტრაქტორის მიერ.

შენიშვნა!

ფურცელი A3