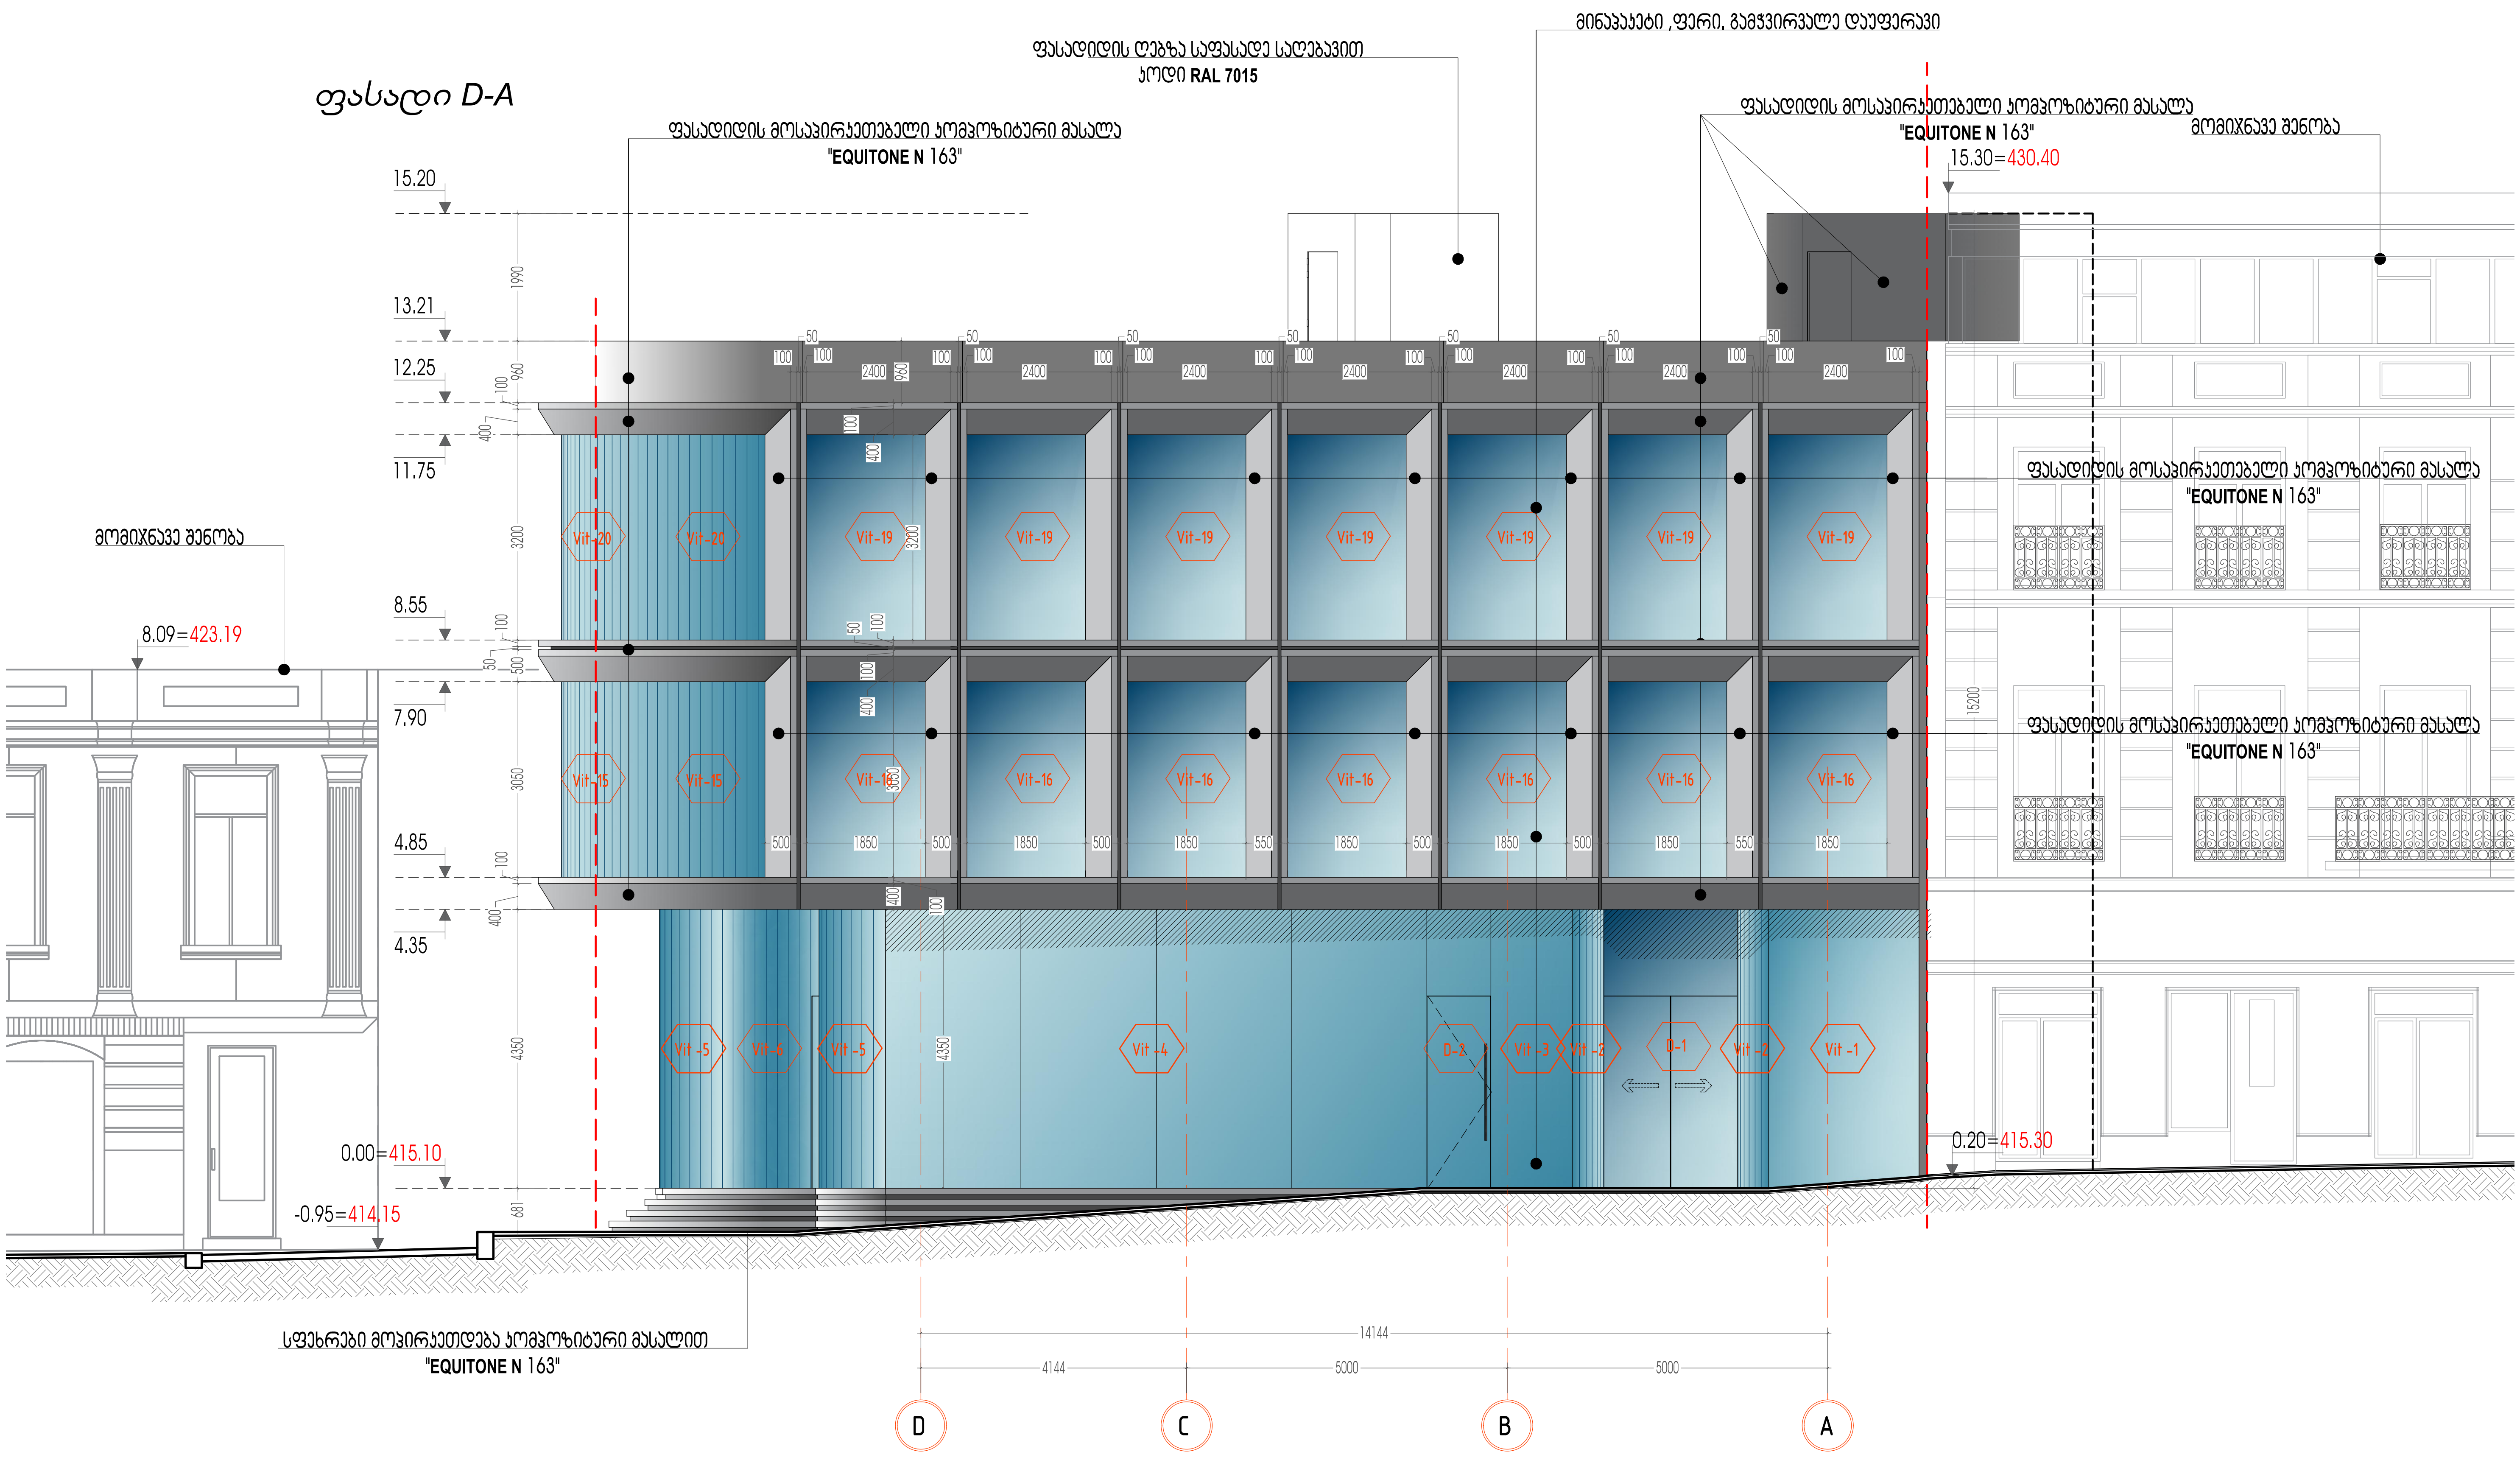

SURGULA STUDIO ARCHITECTURE INTERIOR DESIGN www.surgula.com info@surgula.com Tbilisi l.pasteur str.#5	ავტორი	ზ.სურგულაძე	ფურცლის დასახელება	ფასადი D-A ღერძებში	ობიექტის მისამართი	ქ.თბილისი კოტეაფხაზის ქუჩა 5	გაფრთხილება! პროექტი წარმოადგენს SURGULA-ს საკუთრებას.მისი ნებისმიერი ფორმით(მთლიანად,ან ნაწილობრივ) გამრავლება,ან კოპირება SURGULA-ს ნებართვის გარეშე იკრძალება.ნახაზი გამიზნულია მხოლოდ კონტრაქტორებისთვის არქიტექტურული ინფორმაციის მისაღებად, და მისი გამოყენება არ შეიძლება სხვა პროექტში.ზომები უნდა გადამოწმდეს სამშენებლო მოედანზე კონტრაქტორის მიერ.	შენიშვნა!
	ავტორი	დ,მახარობლიძე						
	ავტორი		პროექტი	არქიტექტურა	ინფორმაცია დამკვეთზე	შპს "აგუნა"		
	დაამუშავა	დ,მახარობლიძე	მასშტაბი	1:100				
	დაამუშავა		თარიღი	02.09.2023	კონტრაქტი			
	შეამოწმა	დ,ვეშაპიძე	რევიზია	20.02.2023	ელ.ფოსტა	info@surgula.com		

ფურცელი A3

ფასადი A'-C'

მინასპილენძი ,ფერი, გამჭვირვალე დაუფერავი

ფასადიდის ღებზა საფასადე საღებავით
ფერი **RAL 7015**

ფასადიდის მოსაპირკეთებელი კომპოზიტური მასალა
"EQUITONE N 163"

ფასადიდის მოსაპირკეთებელი კომპოზიტური მასალა
"EQUITONE N 163"

ფასადიდის მოსაპირკეთებელი კომპოზიტური მასალა
"EQUITONE N 163"

მომიჯნავე შენობა

ფასადიდის მოსაპირკეთებელი კომპოზიტური მასალა
"EQUITONE N 163"

15.20
9.52=424.62
-0.74=414.36
-0.70
0.00=415.10

13.21
12.25
11.75
8.55
7.90
4.85
4.35

Vit-22 Vit-21 Vit-20 Vit-13 Vit-14 Vit-16 Vit-7 Vit-5 Vit-6 D-4

9426
5278
4148

A' B' C'

სფეხრები მოპირკეთდება კომპოზიტური მასალით
"EQUITONE N 163"

SURGULA STUDIO ARCHITECTURE INTERIOR DESIGN www.surgula.com info@surgula.com Tbilisi l.pasteur str.#5	ავტორი	ზ.სურგულაძე		ფურცლის დასახელება	ფასადი C'-A' ღერძებში	ობიექტის მისამართი	ქ.თბილისი კოტეჯფსაზის ქუჩა 5	გაფრთხილება! პროექტი წარმოადგენს SURGULA-ს საკუთრებას.მისი ნებისმიერი ფორმით(მთლიანად,ან ნაწილობრივ) გამოყენება,ან კოპირება SURGULA-ს ნებართვის გარეშე იკრძალება.ნახაზი გამიზნულია მხოლოდ კონტრაქტორებისთვის არქიტექტურული ინფორმაციის მისაღებად, და მისი გამოყენება არ შეიძლება სხვა პროექტში.ზომები უნდა გადამოწმდეს სამშენებლო მოედანზე კონტრაქტორის მიერ.	შენიშვნა!	ფურცელი	A3
	ავტორი	დ.მახარობლიძე							
	ავტორი			პროექტი	არქიტექტურა	ინფორმაცია დამკვეთზე	შპს "ამუნა"		
	დაამუშავა	დ.მახარობლიძე		მასშტაბი	1:100				
	დაამუშავა			თარიღი	02.09.2023	კონტრაქტი			
	შეამოწმა	დ.ვეშაპიძე		რევიზია	20.02.2023	ელ.ფოსტა	info@surgula.com		

ფასადი 2'-2

ფასადიდის ღებზა საფასადე საღებავით
ჯოდი **RAL 7015**

ფასადიდის მოსაპირკეთებელი კომპოზიტური მასალა
"**EQUITONE N** 163"

საკვდასტრო საზღვარი

საკვდასტრო საზღვარი

საკვდასტრო საზღვარი

ფასადიდის მოსაპირკეთებელი კომპოზიტური მასალა
"**EQUITONE N** 163"

საკვდასტრო საზღვარი

მომიჯნავე შენობა

15.30=430.40

15.20

13.21

12.25

11.75

მომიჯნავე შენობა

8.09=423.19

8.55

7.90

4.85

4.35

0.00=415.10

-0.70

100 960 400 3200 100 50 800 13210 3050 100 400 4350 700

Vit-24

Vit-22 Vit-22 Vit-22 Vit-22 Vit-21 Vit-20 Vit-19 Vit-19 Vit-19 Vit-19 Vit-19 Vit-19 Vit-19

Vit-13 Vit-13 Vit-13 Vit-13 Vit-14 Vit-15 Vit-16 Vit-16 Vit-16 Vit-16 Vit-16 Vit-16 Vit-16

Vit-7 Vit-5 Vit-6 Vit-5 Vit-4 Vit-3 Vit-2 Vit-1

D-3 D-2 D-1

415.30

სფეხრები მოპირკეთდება კომპოზიტური მასალით
"**EQUITONE N** 163"

2' 2

SURGULA STUDIO ARCHITECTURE INTERIOR DESIGN www.surgula.com info@surgula.com Tbilisi l.pasteur str.#5	ავტორი	ზ.სურგულაძე		ფურცლის დასახელება	ფასადი 2'-2 ღერძებში	ობიექტის მისამართი	ქ.თბილისი კოტეაფხაზის ქუჩა 5	გაფრთხილება! პროექტი წარმოადგენს SURGULA-ს საკუთრებას.მისი ნებისმიერი ფორმით(მთლიანად,ან ნაწილობრივ) გამრავლება,ან კოპირება SURGULA-ს ნებართვის გარეშე იკრძალება.ნახაზი გამიზნულია მხოლოდ კონტრაქტორებისთვის არქიტექტურული ინფორმაციის მისაღებად, და მისი გამოყენება არ შეიძლება სხვა პროექტში.ზომები უნდა გადაამოწმოს სამშენებლო მოედანზე კონტრაქტორის მიერ.	შენიშვნა!	ფურცელი	A3
	ავტორი	დ.მახარობლიძე							
	ავტორი			პროექტი	არქიტექტურა	ინფორმაცია დამკვეთზე	შპს "აგუნა"		
	დაამუშავა	დ.მახარობლიძე		მასშტაბი	1:100				
	დაამუშავა			თარიღი	02.09.2023	კონტრაქტი			
	შეამოწმა	დ.ვეშაპიძე		რევიზია	20.02.2023	ელ.ფოსტა	info@surgula.com		

ფასადი 1

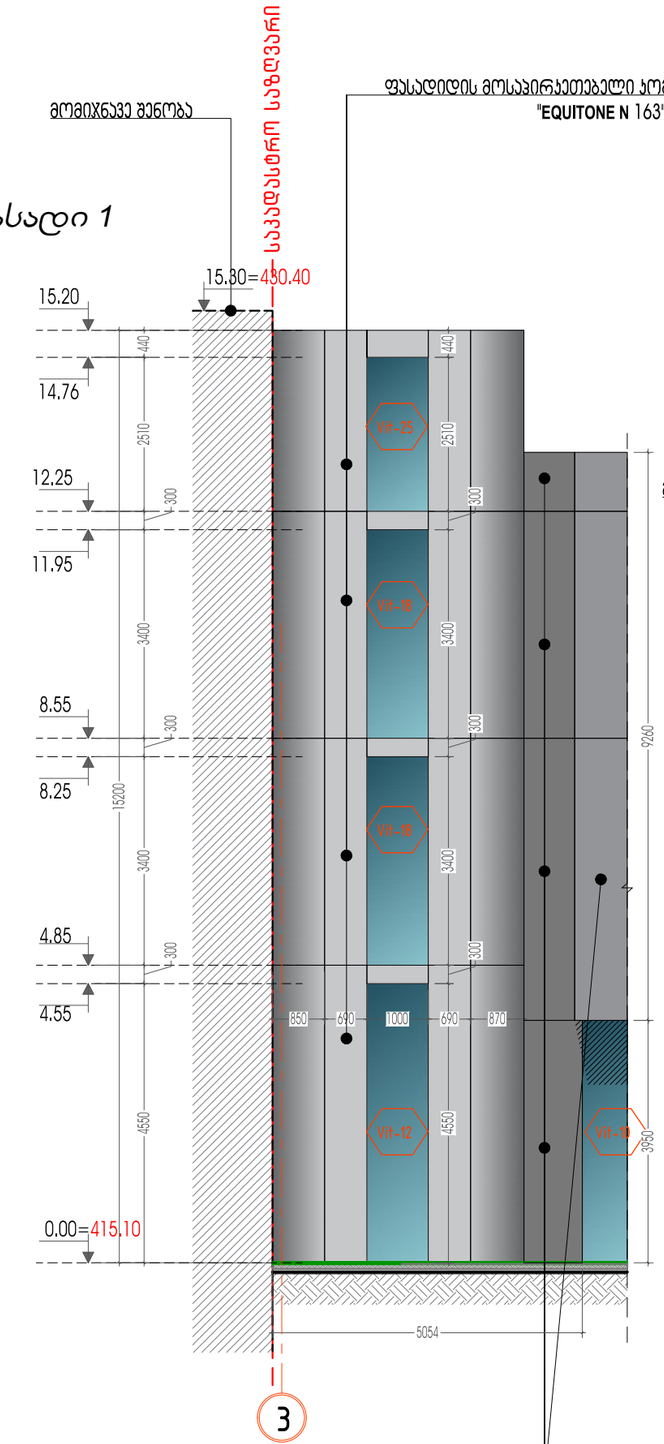

ფასადი 2

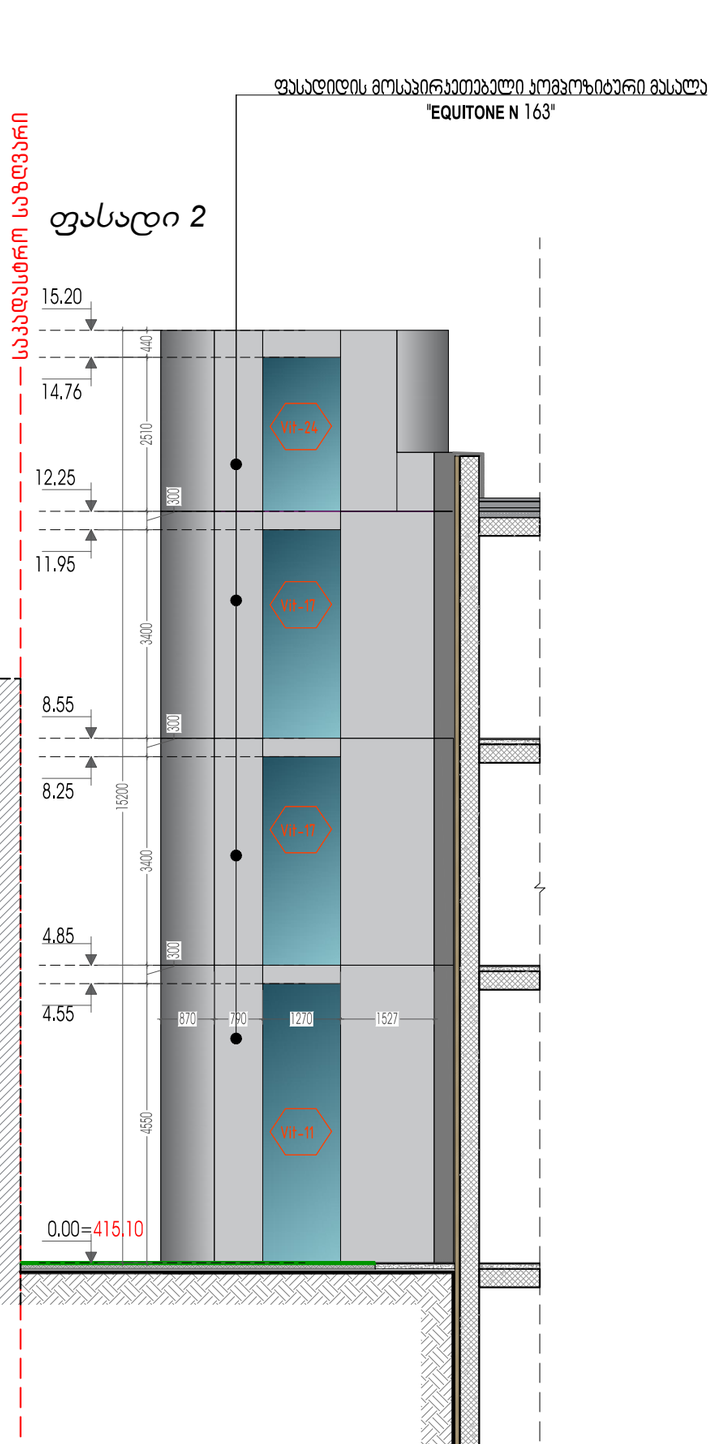

ფასადიდის მოსაპირკეთებელი კომპოზიტური მასალა
"EQUITONE N 163"

SURGULA STUDIO ARCHITECTURE INTERIOR DESIGN www.surgula.com info@surgula.com Tbilisi l.pasteur str.#5	ავტორი	ზ.სურგულაძე		ფურცლის დასახელება	ფასადი 1-2	ობიექტის მისამართი	ქ.თბილისი კოტეაფხაზის ქუჩა 5	გაფრთხილება! პროექტი წარმოადგენს SURGULA-ს საკუთრებას.მისი ნებისმიერი ფორმით(მთლიანად,ან ნაწილობრივ) გამოყენება,ან კოპირება SURGULA-ს ნებართვის გარეშე იწრძალება.ნახაზის გამოზნეულია მხოლოდ კონტრაქტორებისთვის არქიტექტურული ინფორმაციის მისაღებად, და მისი გამოყენება არ შეიძლება სხვა პროექტებში.ზომები უნდა გადამოწმდეს სამშენებლო მოედანზე კონტრაქტორის მიერ.	შენიშვნა!	ფურცელი	A3
	ავტორი	დ.მახარობლიძე						
	ავტორი			პროექტი	არქიტექტურა	ინფორმაცია დამკვეთზე	შპს "აგუნა"	
	დაამუშავა	დ.მახარობლიძე		მასშტაბი	1:100			
	დაამუშავა			თარიღი	02.09.2023	კონტრაქტი		
	შეამოწმა	დ.ვეშაპიძე		რევიზია	20.02.2023	ელ.ფოსტა	info@surgula.com	

ფასადი 3

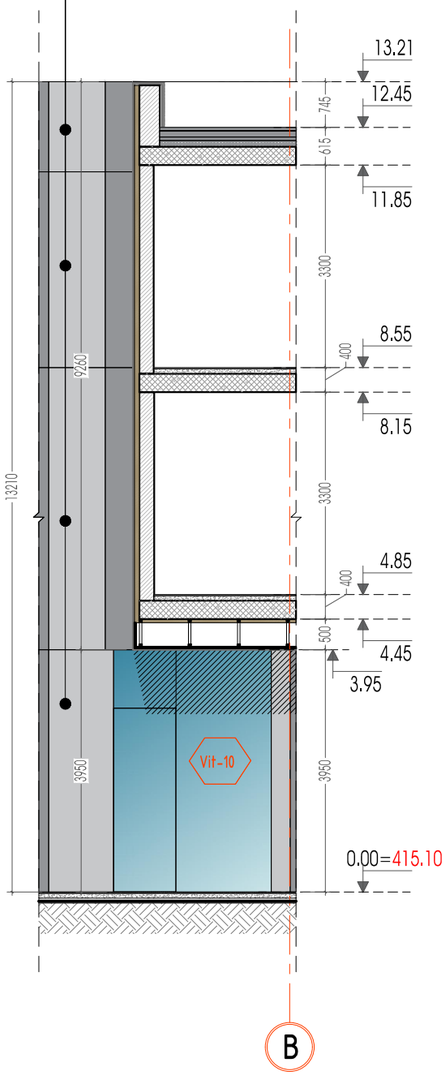

ფასადი 4

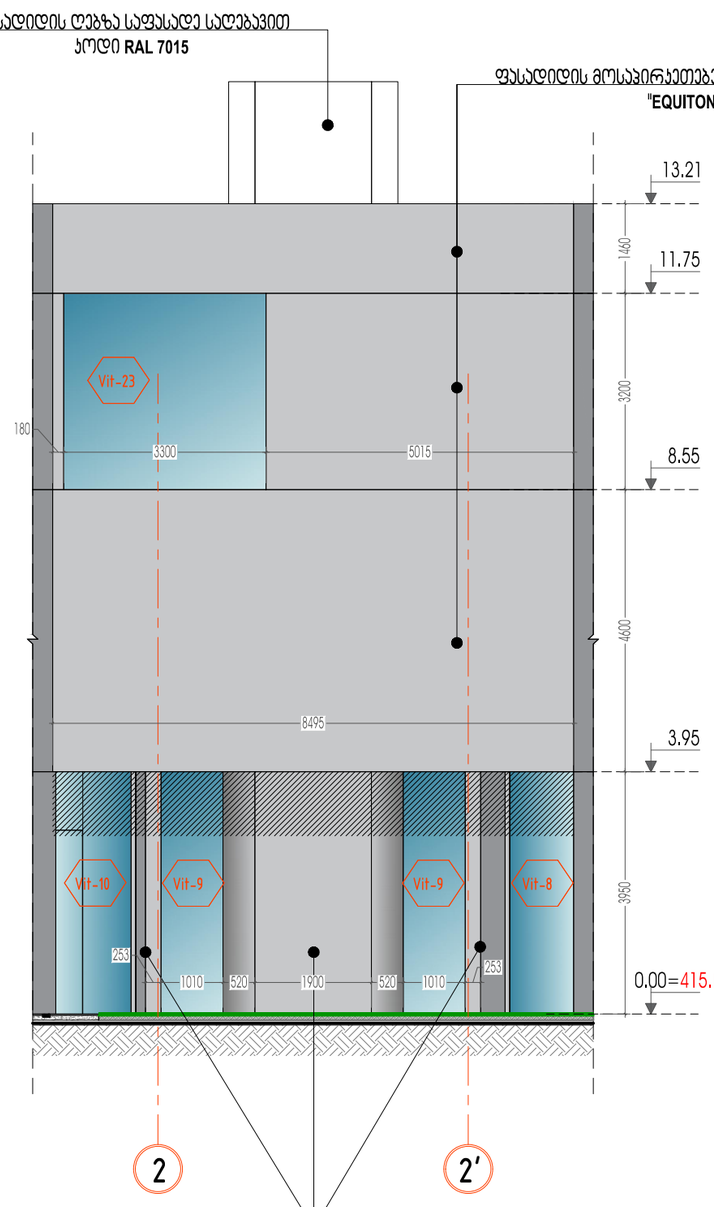

ფასადი 5

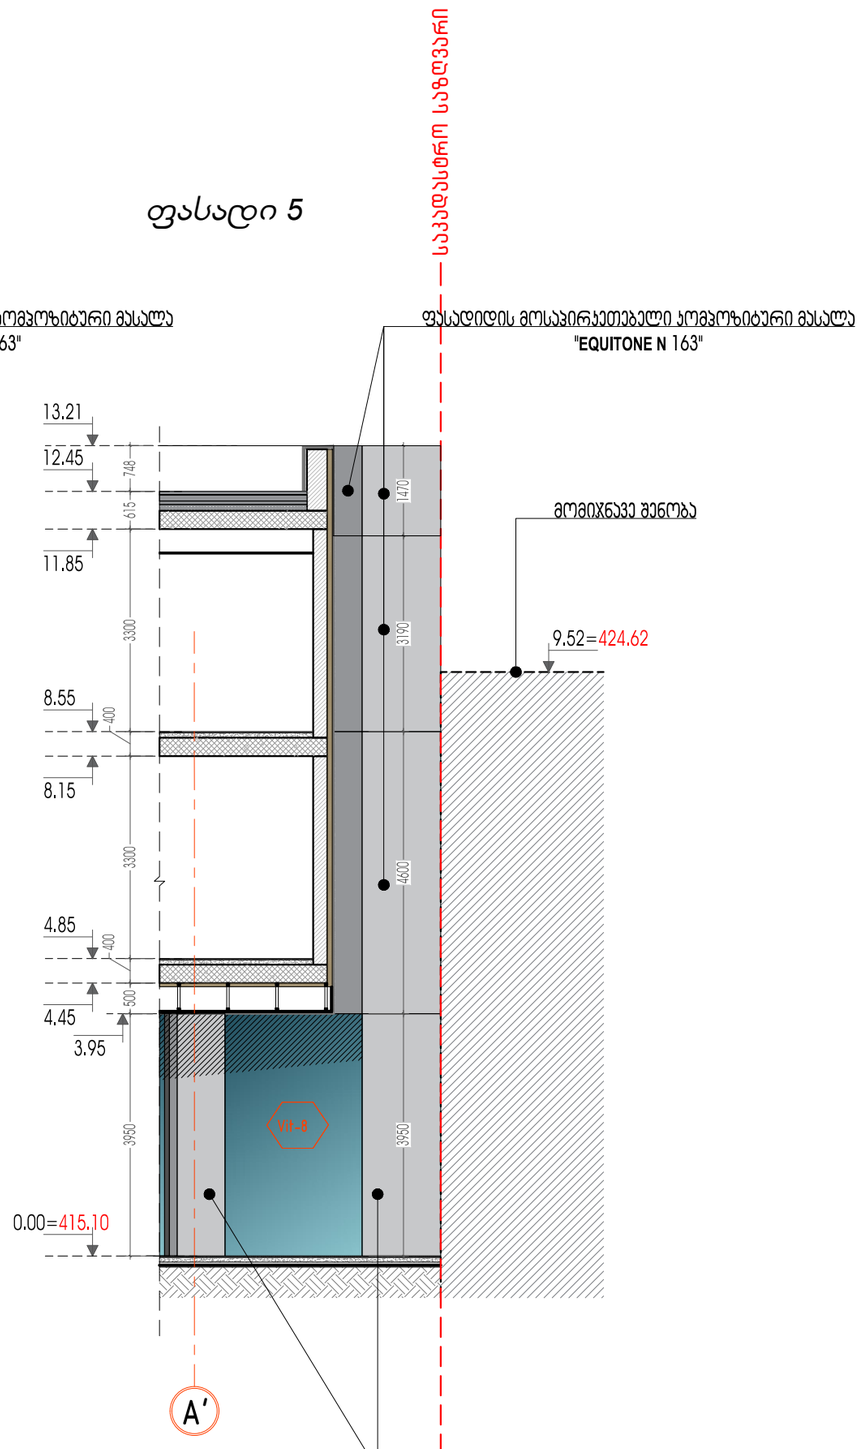

ფასადიდის მოსაპირკეთებელი კომპოზიტური მასალა
"EQUITONE N 163"

ფასადიდის მოსაპირკეთებელი კომპოზიტური მასალა
"EQUITONE N 163"

SURGULA STUDIO ARCHITECTURE INTERIOR DESIGN www.surgula.com info@surgula.com Tbilisi l.pasteur str.#5	ავტორი	ზ.სურგულაძე		ფურცლის დასახელება	ფასადი 3-4-5	ობიექტის მისამართი	ქ.თბილისი კოტეაფხაზის ქუჩა 5	გაფრთხილება! პროექტი წარმოადგენს SURGULA-ს საკუთრებას.მისი ნებისმიერი ფორმით(მთლიანად,ან ნაწილობრივ) გამარავლება,ან კოპირება SURGULA-ს ნებართვის გარეშე იკრძალება.ნახაზი გამიზნულია მხოლოდ კონტრაქტორებისთვის არქიტექტურული ინფორმაციის მისაღებად, და მისი გამოყენება არ შეიძლება სხვა პროექტში.ზომები უნდა გადამოწმდეს სამშენებლო მოედანზე კონტრაქტორის მიერ.	შენიშვნა!	ფურცელი	A3
	ავტორი	დ.მახარობლიძე							
	ავტორი			პროექტი	არქიტექტურა	ინფორმაცია დამკვეთზე	შპს "ამუნა"		
	დაამუშავა	დ.მახარობლიძე		მასშტაბი	1:100				
	დაამუშავა			თარიღი	02.09.2023	კონტრაქტი			
	შეამოწმა	დ.ვეშაპაიძე		რევიზია	20.02.2023	ელ.ფოსტა	info@surgula.com		