სანძარსაწინააღმდეგო პროექტი b b l oki

ობიექტი: მრავალბინიანი საცხოვრებელი სახლის პროექტი

მისამართი: ქ.თბილისი,თხინვალის მიმდებარედ და ვარაზის ქუჩის ცრდილოეთ ნაწილში

ს.კ 72.16.33.019

საქართველოს მთავრობის 2016 წლის 28 იანვარის №41 დადგენილებასთან ტექნიკური რეგლამენტის შენობა-ნაგებობის უსაფრთხოების წესების დამტკიცების თაობაზე შესაბამისობის ანალიზი

შენობა-ნაგებობის უსაფრთხოების წესებთან შესაბამისობის ანალიზი

გამოყენებული წესები - **„შენობა-ნაგებობის უსაფრთხოების წესები“**

ჩამოთვალეთ შენობის დაკავებულებები და აღწერეთ თითოეული გამოყენება
სასაწყობო ჯგუფის ქვეჯგუფი **სწ-2** (შემოზღუდული ავტოსადგომი გარაჟი, დამხმარე ფართობი, წყლის რეზერვუარი, სატუმბო დანადგარის ოთახი, დამლაგებლის ოთახი -3,250 ნიშნულზე)
საცხოვრებელი ჯგუფის ქვეჯგუფი **სც-2** (საცხოვრებელი ბინები +/-0,00; +3,350; +6,600; +9,850; ნიშნულებზე)

კონსტრუქციის ტიპი:	
განსაზღვრეთ კონსტრუქციის არსებული შენობისთვის: მაგალითი: II-A, II-B, V-A, V-B	
განსაზღვრეთ კონსტრუქციის ტიპი ახალი შენობისთვის: მაგალითი: II-A, II-B, V-A, V-B	**I-B**
შერეული კონსტრუქციის შემთხვევაში მიუთითეთ ტიპები, რომელიც გამოყენებული იქნება, განსაზღვრეთ ტიპები და მათი მდებარეობა:	

სიმაღლის შეზღუდვები ცხრილი 503 -ის მიხედვით		
დაკავებულობები	**დასაშვები სართულიანობა**	**შემოთავაზებული სართულიანობა**
სასაწყობო ჯგუფის ქვეჯგუფი **სწ-2**	**11**	**1**
საცხოვრებელი ჯგუფის ქვეჯგუფი **სც-2**	**11**	**4**
	დასაშვები სიმაღლე	**შემოთავაზებული სიმაღლე**
საერთო სიმაღლე =	**48.80**	**16,25 მ.**
მიწის ზემოთ სართულის რაოდენობა	**5 სართული**	

ფართობის შეზღუდვები ცხრილი 503 -ის მიხედვით		
დაკავებულობები	**დასაშვები ფართობი**	**შემოთავაზებული ფართობი**
სასაწყობო ჯგუფის ქვეჯგუფი **სწ-2**	**შეუზღუდავი**	**-3,250 ნიშნულზე 1542.0 კვ.მ.**

საცხოვრებელი ჯგუფის ქვეჯგუფი **სც-2**	შეუზღუდავი	+/-0,00_9,85 ნიშნულებზე (თითოეული სართულის ფართობი) 1532.0კვ.მ
იატაკის საერთო ფართობი =	7670.0 კვ.მ	
იატაკების რაოდენობა =	5	
შენობის საერთო ფართობი =	78230.0კვ.მ	

გარე კედლის ცეცხლმედეგობისა და ღიობისადმი მოთხოვნები ცხრილების 602-ის და 705.8 -ის მიხედვით									
გარე კედელი (ღერძებში)	ხანძარსაწინააღმდეგო მანძილი (მეტრი)	ცეცხლმედეგობის ხარისხი (საათი)		კედლის ღიობების ფართობი (კედლის %)					
		მოთხოვნილი	გათვალისწინებული	დასაშვები			გათვალისწინებული		
				დაცული	დაუცველი საშხეფებით	დაუცველი	დაცული	დაუცველი საშხეფებით	დაუცველი
1-13	9 მეტრზე მეტი	0	0	შეუზღუდავი	შეუზღუდავი	შეუზღუდავი	-		არ იზღუდება
13-1	9 მეტრზე მეტი	0	0	შეუზღუდავი	შეუზღუდავი	შეუზღუდავი	-		არ იზღუდება
A-E	3.10	2	2	45%	45%	15%	-		0%
E-A	9 მეტრზე მეტი	0	0	შეუზღუდავი	შეუზღუდავი	შეუზღუდავი	-		არ იზღუდება
ხანძრისაგან დაცვის სისტემებისადმი მოთხოვნები									

დაკავებულობები/სივრცეები/გასასვლელი საშუალებები	ავტოსაშხეფი სისტემა	ალტერნატიული ავტომატური ცეცხლსაქრობი სისტემები	სახანძრო განგაშისა, კვამლაღმომჩენი და ცეცხლაღმომჩენი სისტემები	სახანძრო მილდგარების სისტემები	კვამლის საკონტროლო სისტემები	ხელის ცეცხლმაქრები	საავარიო განგაშის სისტემები
სასაწყობო ჯგუფის ქვეჯგუფი სწ-2	კი	არა		არა		კი	არა
საცხოვრებელი ჯგუფი სც-2	არა	არა	კი (სახანძრო განგაშის ხელით სამართავი სისტემა); (დამკავებელთა შეტყობინების სისტემა); (მხედველობითი განგაშის სისტემა); (კვამლააღმოჩენები)	არა	კი	კი	არა
კიბის უჯრედი	არა		კი (სახანძრო განგაშის ხელით სამართავი სისტემის კოლოფი, გასასვლელის გზაკარებთან)		კი		
ლიფტები	არა		(სახანძრო განგაშის ხელით სამართავი სისტემის კოლოფი, გასასვლელის გზაკარებთან)		კი		
დერეფანი	არა				კი		

სახანძრო-სამაშველო სამსახურის მიერ გამოსაყენებელი მისაერთებლები				კი			
სახანძრო ტუმბოები და წყლის რეზერვუარი				კი			

თითოეული სართულიდან გასასვლელი საშუალება									
სართულები	დაკავებულობა და დაკავებულობის დატვირთვის ჯამური მაჩვენებელი	მოთხოვნილი გასასვლელების/გასასვლელთან მისადგომის რაოდენობა	გათვალისწინებული გასასვლელების/გასასვლელთან მისადგომის რაოდენობა და ტიპი	გასასვლელი საშუალებების სიგანე(მეტრი)					
				გზა-კიბეები		დერაფანი,		გასასვლელის გზა-კარი	
				მოთხოვნილი	გათვალისწინებული	მოთხოვნილი	გათვალისწინებული	მოთხოვნილი	გათვალისწინებული
-3.250 ნიშნული სარდაფი	სწ-2 (დ.დ-102)	2	1 შიგა გასასვლელი გზა-კიბე 2 შენობიდან გამოსასვლელის გზა-კარი	1,40	1,40	1.50	1.50	0.82 (თითო გზა-კარი)	0,82 (თითო გზა-კარი)
+/-0,00- +9,85 ნიშნულებზე	სც-2 (თითოეულ სართულ-ზე დ.დ-76)	2	2 შიგა გასასვლელი გზა-კიბე	1.40 (თითო)	1.40 (თითო)	1.50	1.50	0.82 (თითო გზა-კარი)	0,82 (თითო გზა-კარი)

დაკავებულობები/სივრცეები/გასასვლელი საშუალებები	ბუნებრივი განიავება	ხელოვნური განიავება
სასაწყობო ჯგუფის ქვეჯგუფი სწ-2		კი
საცხოვრებელი ჯგუფი	კი	

სც-2;		
კიბის უჯრედი		კი
ლიფტები		კი
დერეფანი		კი

წყალსადენი სისტემის ფიქსირებული მოწყობილობების რაოდენობა ცხრილი 1602.1-ის მიხედვით													
სართულები	დაკავებულობა და დაკავებულობის დატვირთვის ჯამური მაჩვენებელი	ფიქსირებული მოწყობილობები(ცალი)											
		უნიტაზი		ტუალეტის ხელსაბანები		აბაზანა/შხაპი		სასმელი წყლის ფანტანი		სამომსახურეო ნიჟარა		სამზარეულოს ნიჟარა	
		მოთხოვნილი	წარმოდგენილი	მოთხოვნილი	წარმოდგენილი	მოთხოვნილი	წარმოდგენილი	მოთხოვნილი	წარმოდგენილი	მოთხოვნილი	წარმოდგენილი	მოთხოვნილი	წარმოდგენილი
-3.250 ნიშნული სარდაფი	სწ-2 (დ.დ-102)	შენობა-ნაგებობის უსაფრთხოების წესები 1602.3.1 და 1602.3.2 ქვეთავების მოთხოვნების შესაბამისად +3.20 ნიშნულზე არსებული დამკავებლები იყენებენ ქვედა სართულებზე (+/-0.00 ნიშნულზე) არსებულ წყალსადენი სისტემის ფიქსირებულ მოწყობილობებს											
+/-0,00-+9,85 ნიშნულებზე	სც-2 (თითოეულ სართულ-ზე დ.დ-76)	1	1	1	1	1	1						

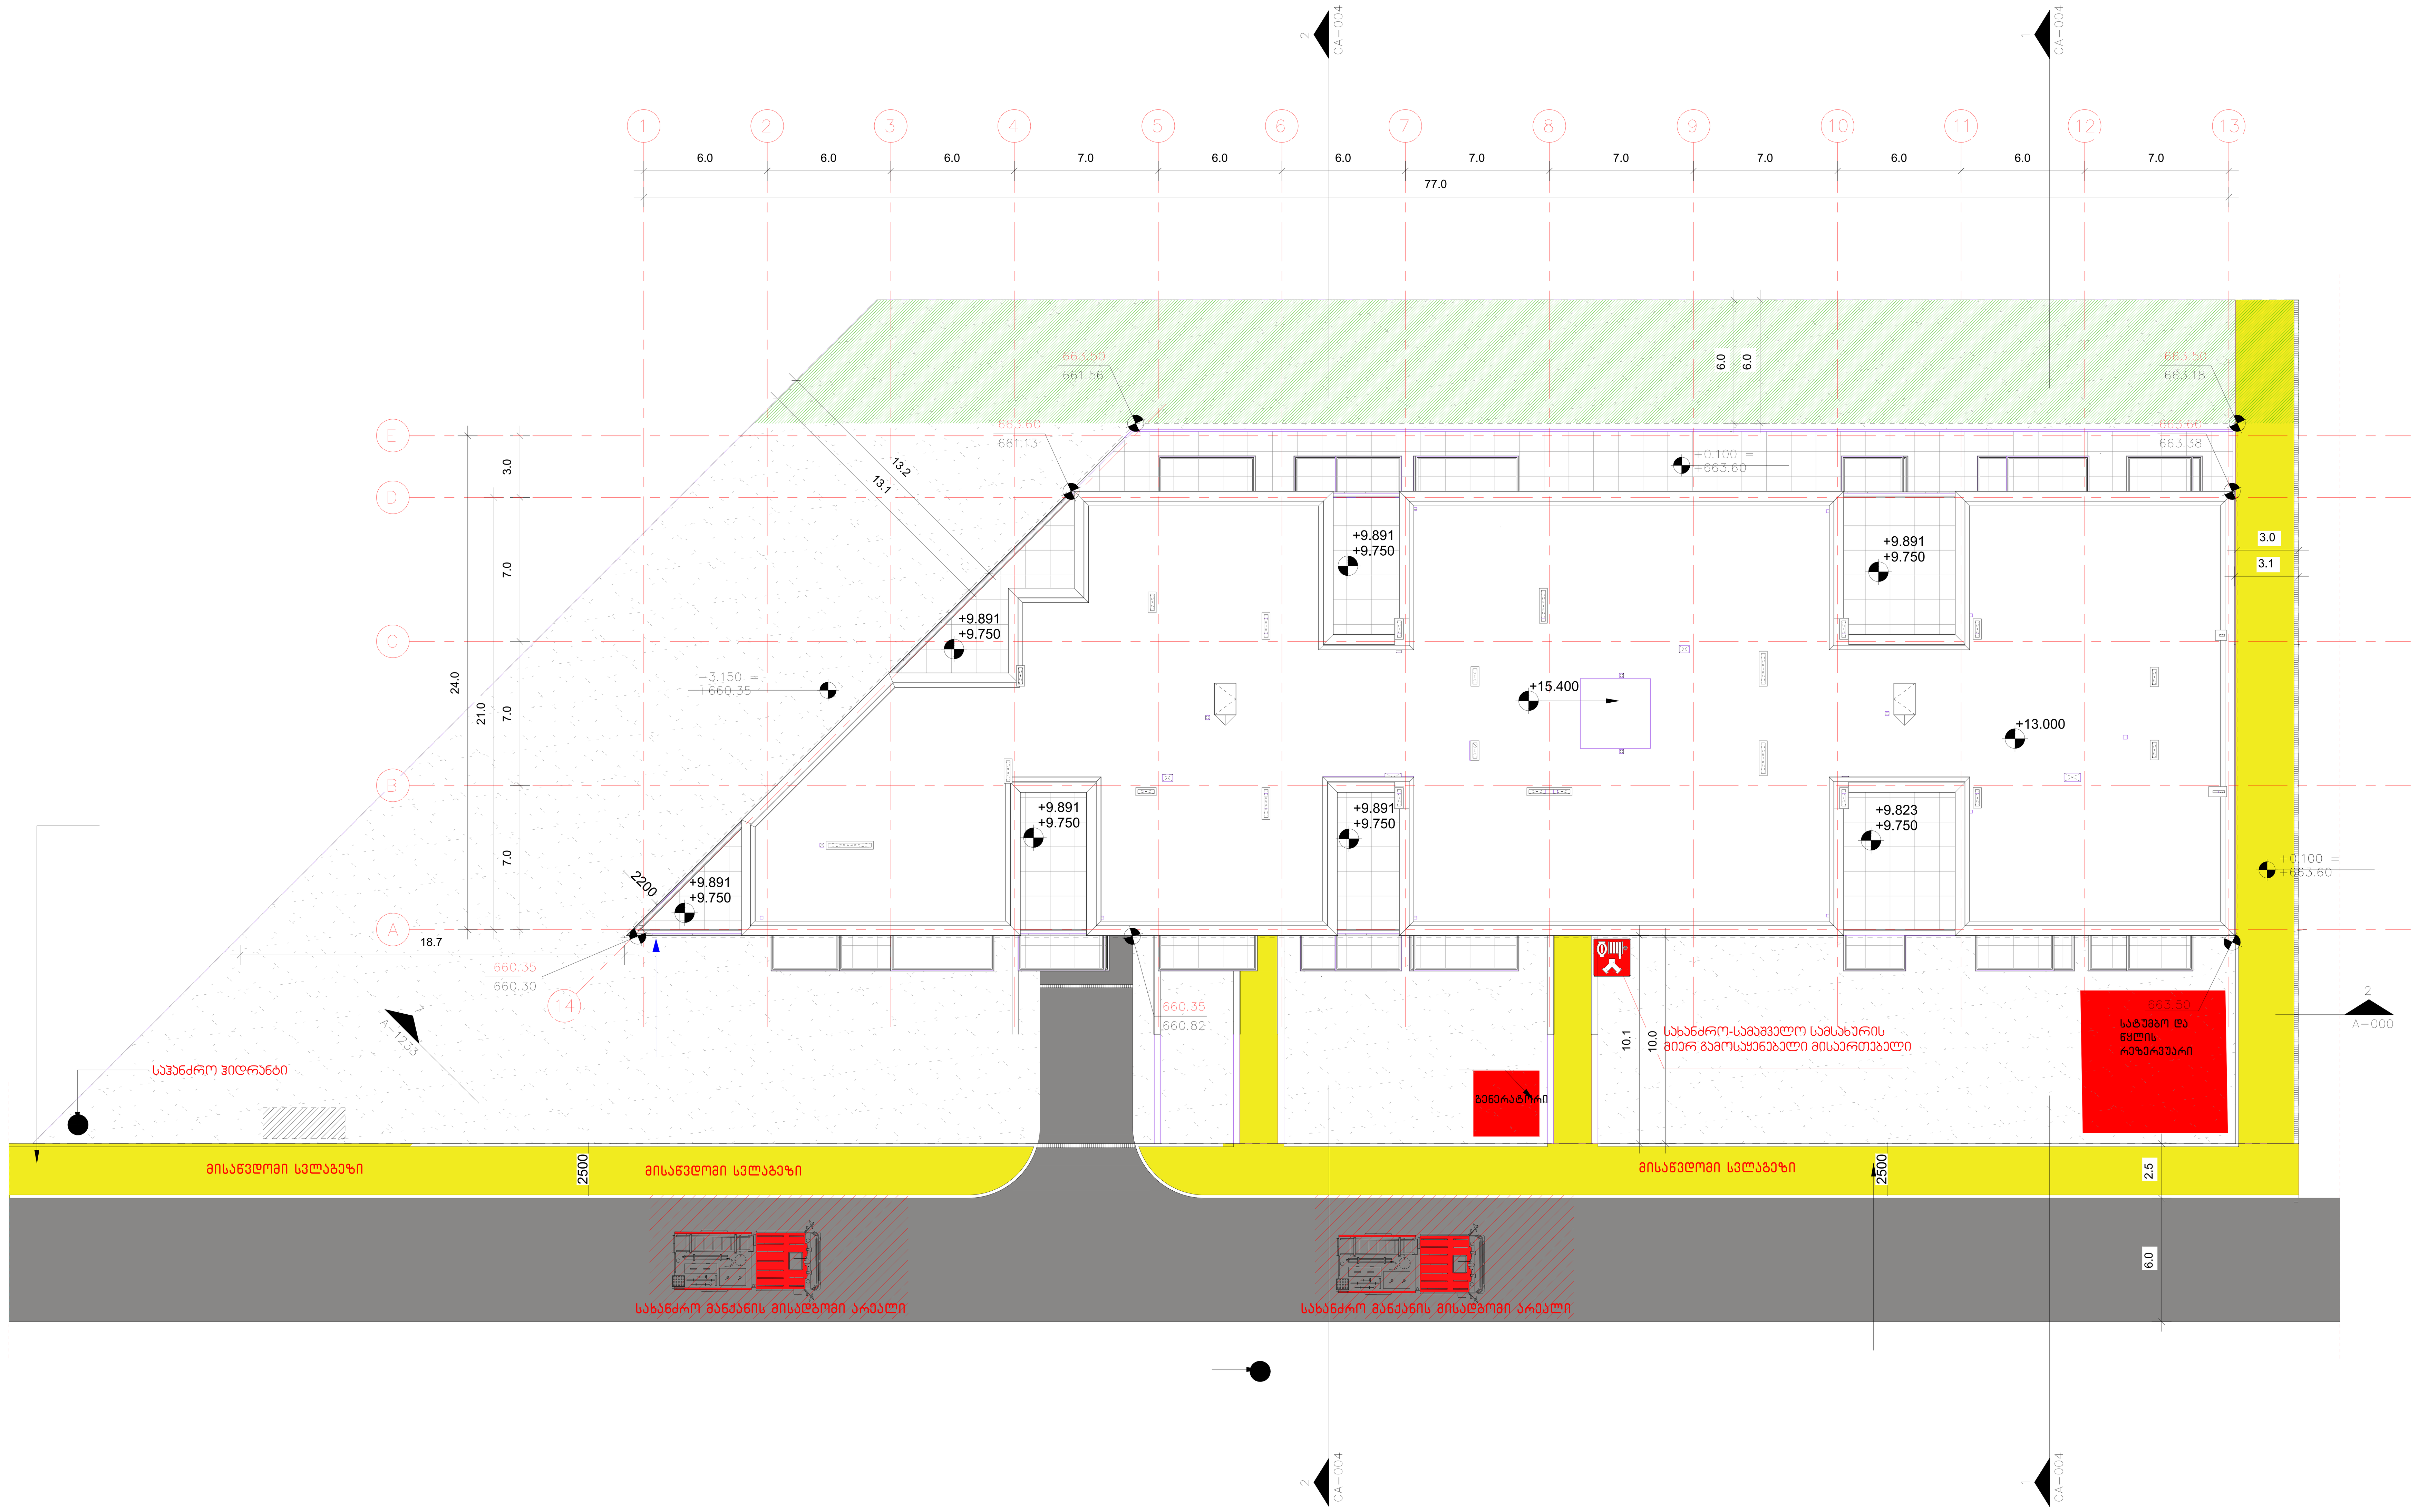

არქიტექტორი

შპს "თიმ თუ"

საქართველო, 0179 |
ფალიაშვილის ქ. #37
www.teamtwo.ge

დამკვეთი

შპს "გრინ დეველოპმენტ"

თბილისი, საქართველო |
ავთო ვარაზის ქუჩა #64
www.ubani.ge

სართულის დიაგრამა

გეგმის დიაგრამა

რევიზია

რიგი	ნომერი	თარიღი	განმარტება

პროექტის სახელი

მრავალბინიანი საცხოვრებელი შენობა ლისზე

სტატუსი/ეტაპი

II ეტაპი 60%-იანი დოკუმენტაცია

თარიღი **Project Issue Date**

ნახაზის სახელი

გენგეგმა

A0

ფურცლის ზომა **A0**

ნახაზის ნომერი


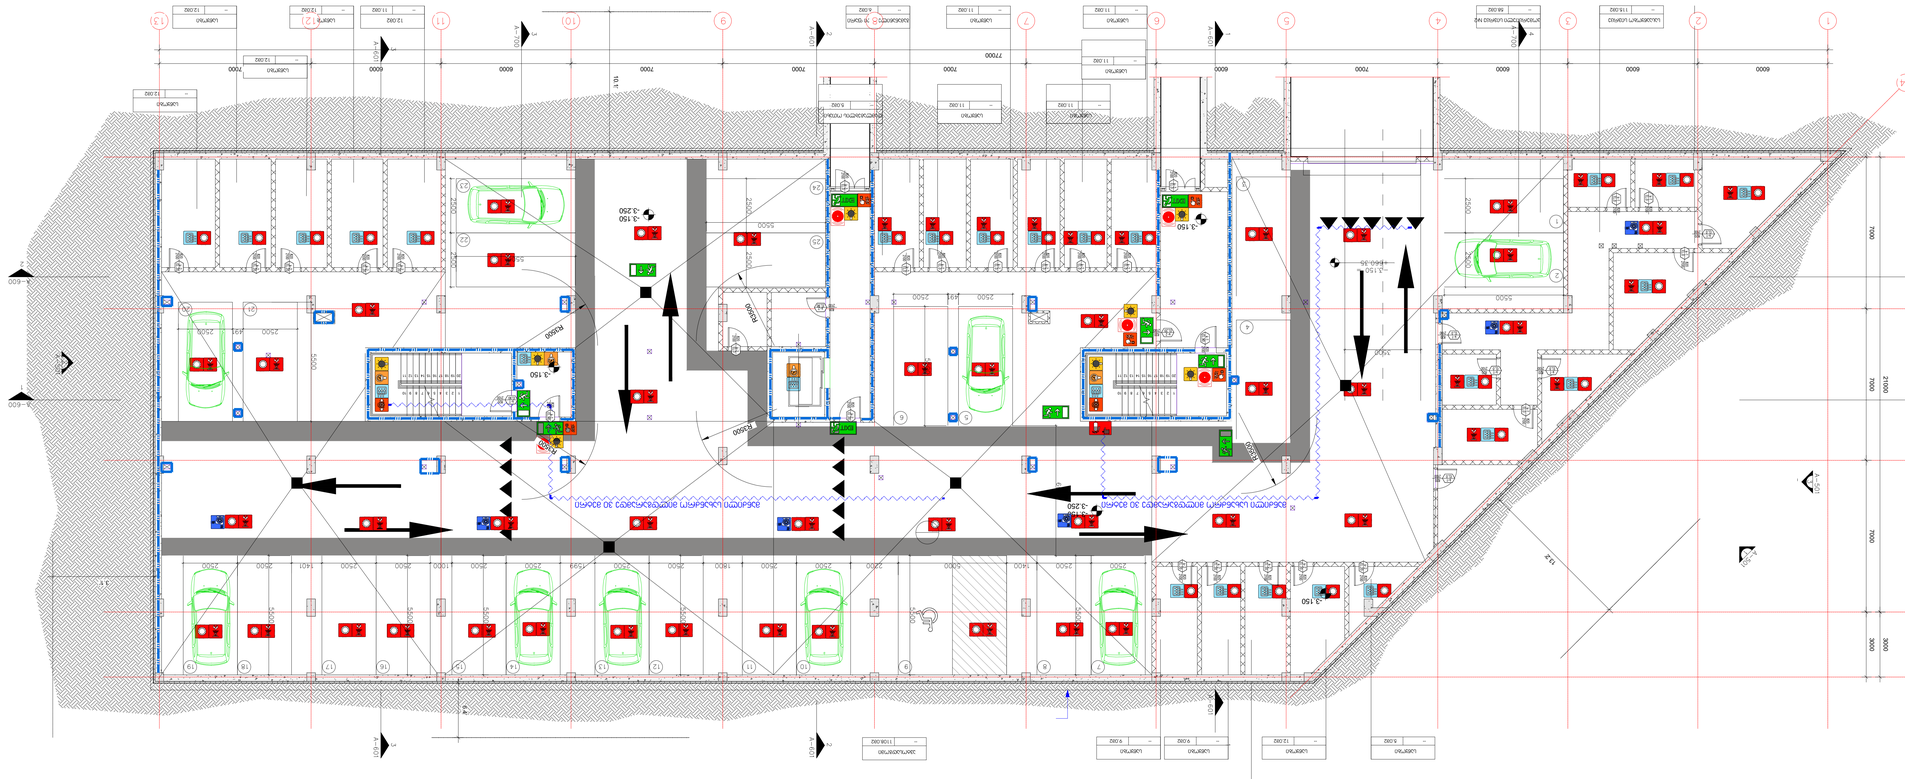


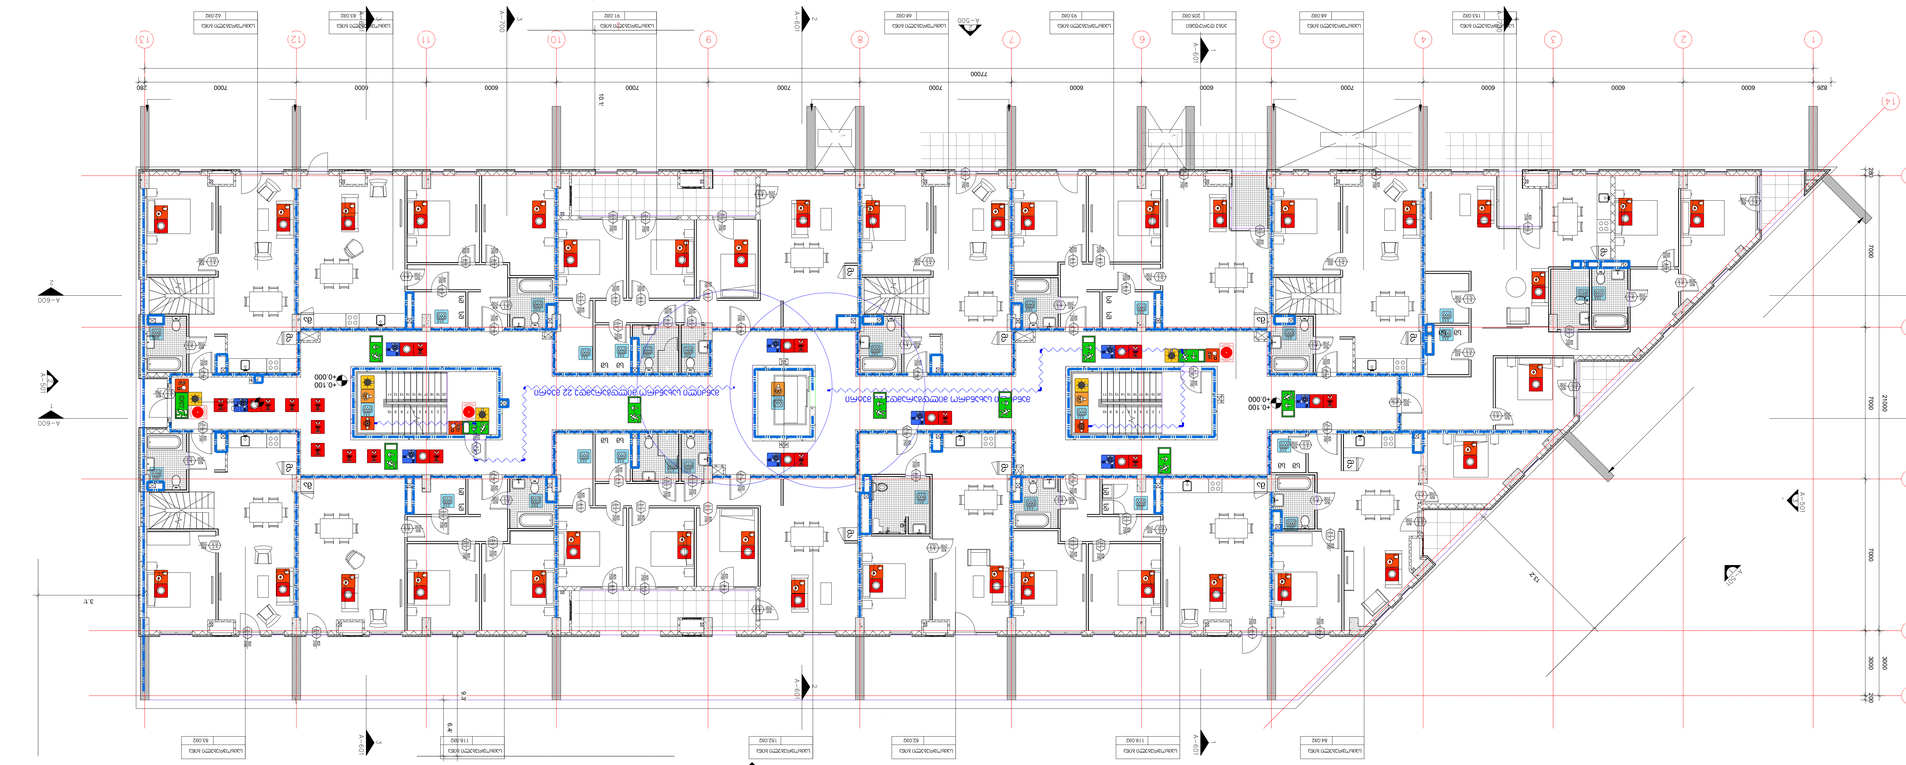









































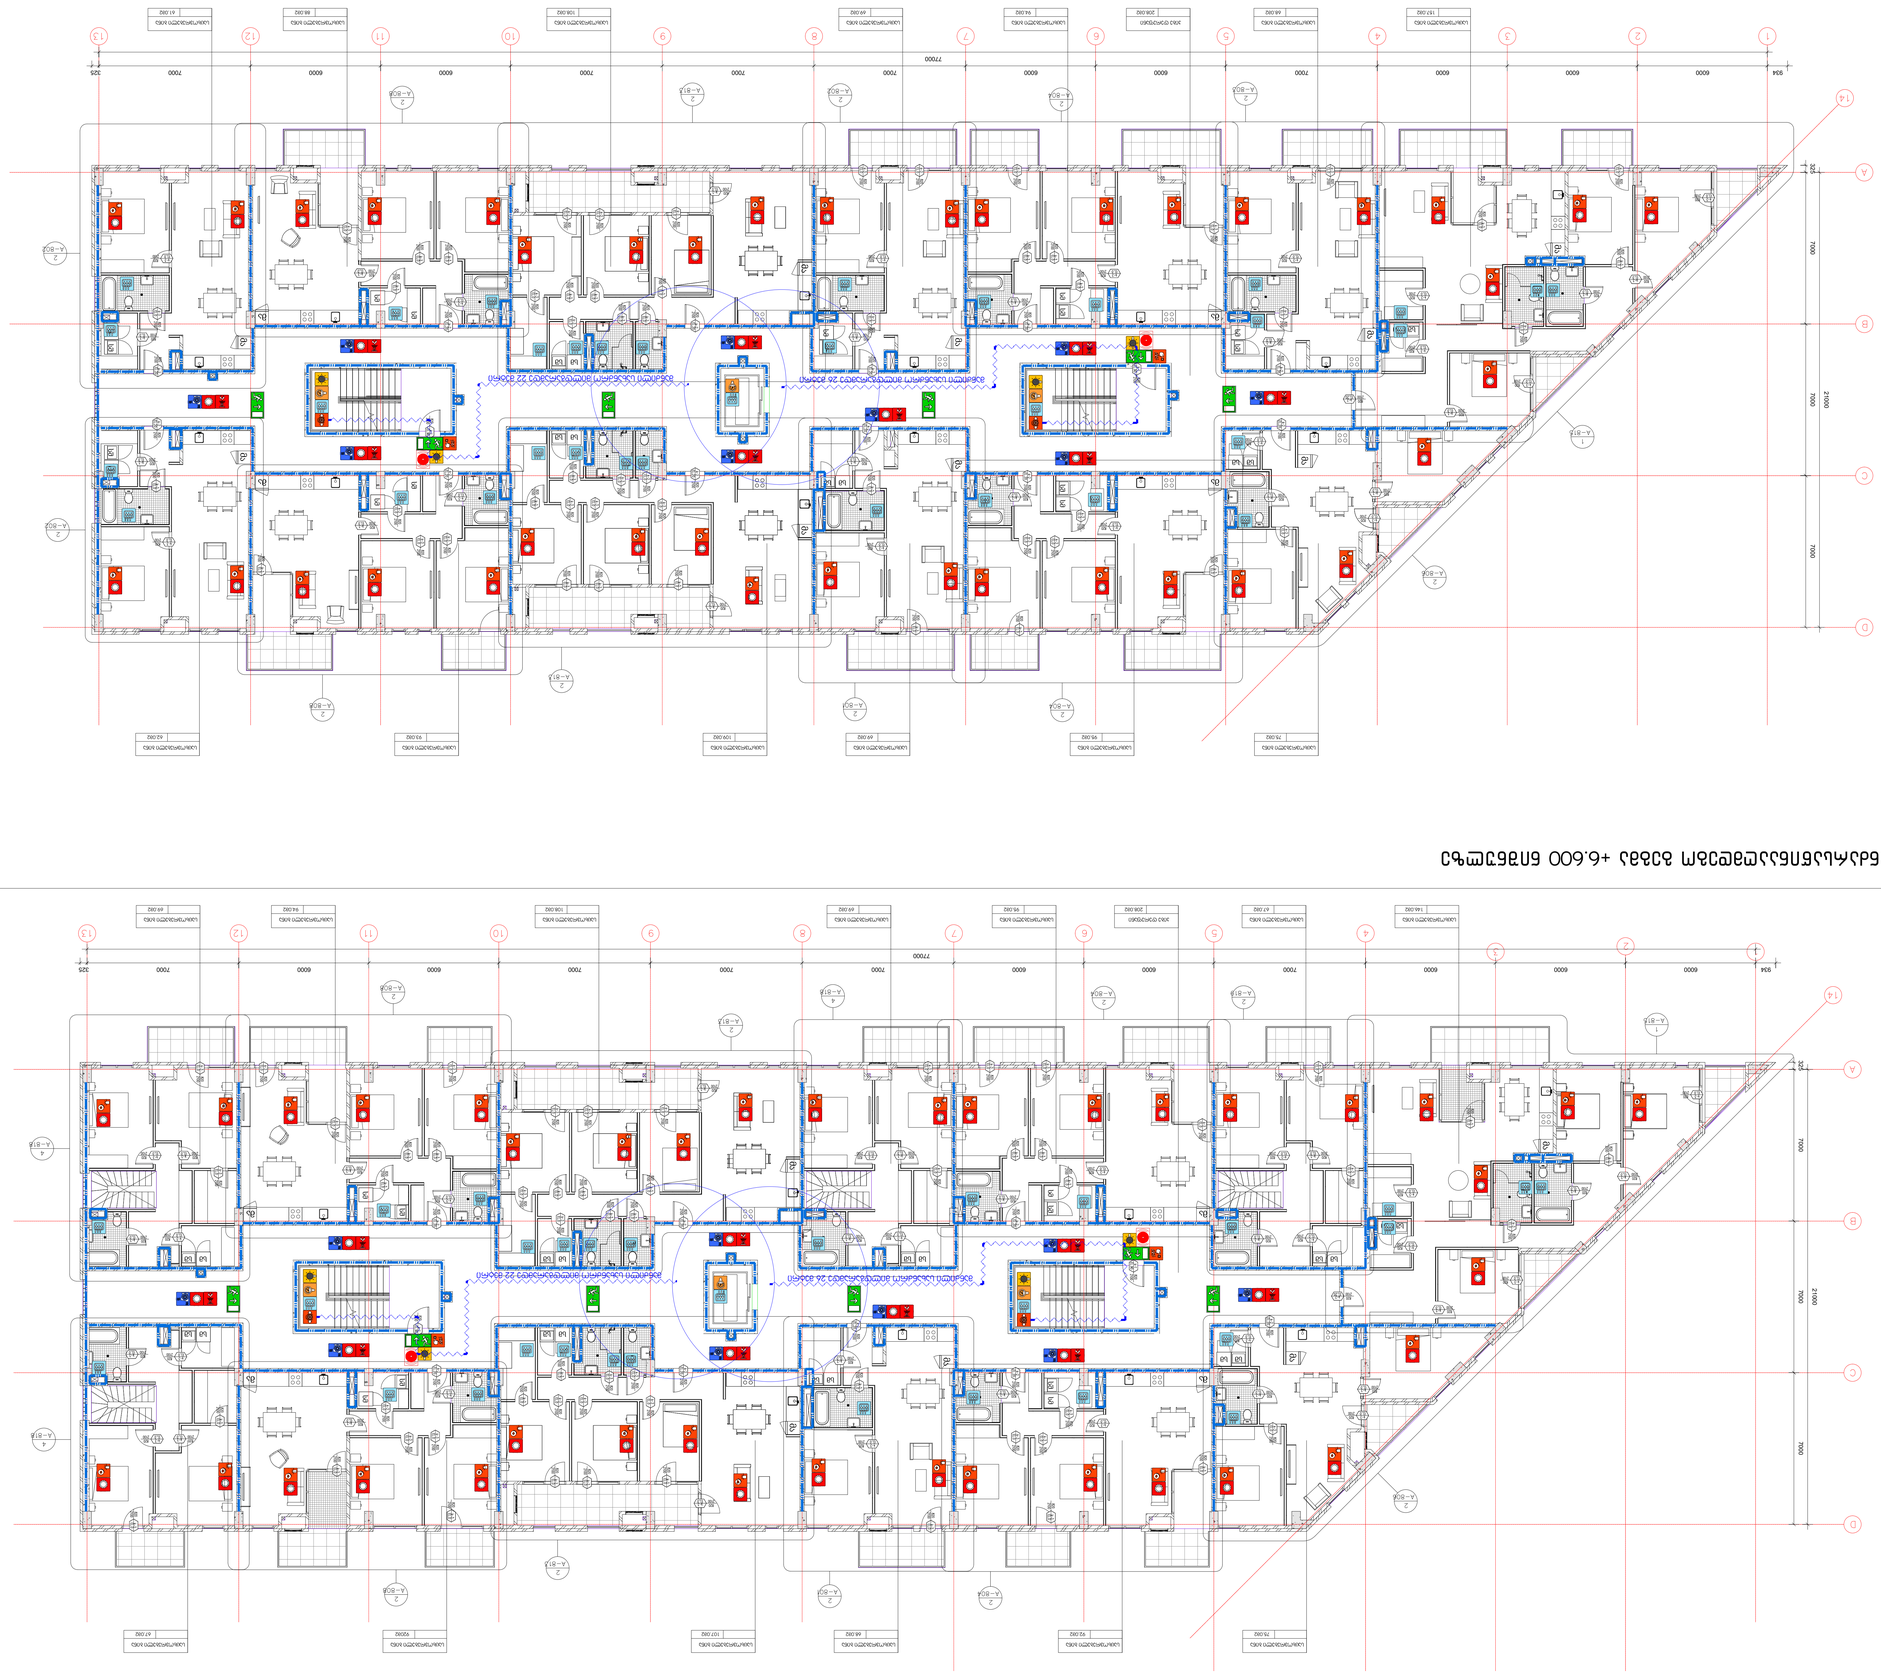



ხანძარსაწინააღმდეგო გეგმა +9.850 ნიშნულზე



შენობის ელემენტები	ტიპი B
ძირითადი კონსტრუქციული ჩარჩო	2
	2 2
არამზიდი კედლები და ტიხრები გარე	ცხრილი 602
არამზიდი კედლები და ტიხრები შიგა	0
	2
	1

პირობითი ნიშნები:

82 / 235 — 90 ნთ / კ1
კარის თავისუფალი სიგანე
ხანძარმედეგობა
კარის ნუმერაცია
კარის თავისუფალი სიმაღლე

გასასვლელი აღმნიშვნელი განათებული ნიშანი

1 საათიანი ხანძარმედეგობის აღმნიშვნელი ხაზი

2 საათიანი ხანძარმედეგობის აღმნიშვნელი ხაზი

სიმბოლოს სახელწოდება
ხელის ცეცხლმაქრი
სახანძრო მილდგარი
ორმხრივი კავშირის სისტემა
კვამლზე ავტომატური მორეაგირე მაუწყებელი
კვერის დაწნევის სისტემა
ავტოსაშხეფი
კვამლის განოვის სისტემა
სახანძრო განგაშის ღილაკი
დამკავებელთა შეტყობინების სისტემა(ტექსტური შეტყობინების სისტემა)
ავარიული განათება
სახანძრო მისაერთებელი
სახანძრო ჰიდრანტი
ხანძრის მართვის ოთახი
სახანძრო ლიფტი
სახანძრო მილდგარის კარადა
ვიზუალური და ხმოვანი განგაშის სისტემა
მექანიკური განიავების სისტემა

შენიშვნა:

გეგმებზე მოცემული ხანძარსაწინააღმდეგო დაცვის სისტემების,მექანიკური მოწყობილობების, გასასვლელის ნიშნების და სხვა შენობა-ნაგებობის უსაფრთხოების წესებით მოთხოვნილი სისტემების აღნიშვნების განლაგება და რაოდენობა პირობითია. ხანძარსაწინააღმდეგო დაცვის სისტემების, მექანიკური მოწყობილობების გასასვლელის ნიშნების და სხვა აუცილებელი სისტემების პროექტი უნდა დამუშავდეს და განხორციელდეს შესაბამისი სპეციალისტების მიერ შენობა-ნაგებობის უსაფრთხოების წესებში მითითებული მოთხოვნების და სტანდარტების გამოყენებით.

გეგმებზე მოცემული დაკავებულობები, დაკავებულობის ჯგუფები და დაკავებულობის დატვირთვები, ასევე კედლების და კარების ცეცხლმედეგობის ხარისხების შესაბამისი აღნიშვნები, გასასვლელამდე სავალი მანძილები, გასასვლელისკენ სავალი საერთო ბილიკების სიგრძეები და სხვა წესებთან შესაბამისობისთვის აუცილებელი გრაფიკული აღნიშვნები განსაზღვრულია საქართველოს მთავრობის 2016 წლის 28 იანვრის №41 დადგენილების "ტექნიკური რეგლამენტის "შენობა ნაგებობის უსაფრთხოების წესებთან დამტკიცების თაობაზე" მიხედვით და აღნიშნული დადგენილების შემდგომი რედაქციების გათვალისწინებით.

დენის გათიშვის შემთხვევაში სათადარიგო ელექტროსისტემა ავტომატურად გაანათებს გასასვლელ საშუალებებს.

არქიტექტორი
შპს "თიმ თუ"
საქართველო, 0179 | ფალიაშვილის ქ. #37
www.teamtwo.ge

დამკვეთი
შპს "გრინ დეველოპმენტ"
თბილისი, საქართველო | ავთო ვარაზის ქუჩა #64
www.ubani.ge

სართულის დიაგრამა

გეგმის დიაგრამა

რევიზია

რიგი	ნომერი	თარიღი	განმარტება

პროექტის სახელი
მრავალბინიანი საცხოვრებელი შენობა ლისზე

სტატუსი/ეტაპი
II ეტაპი 60%-იანი დოკუმენტაცია

თარიღი **Project Issue Date**

ნახაზის სახელი
4 სართულის გეგმა

ფურცლის ზომა **A0**

ნახაზის ნომერი

სახურავის გეგმა

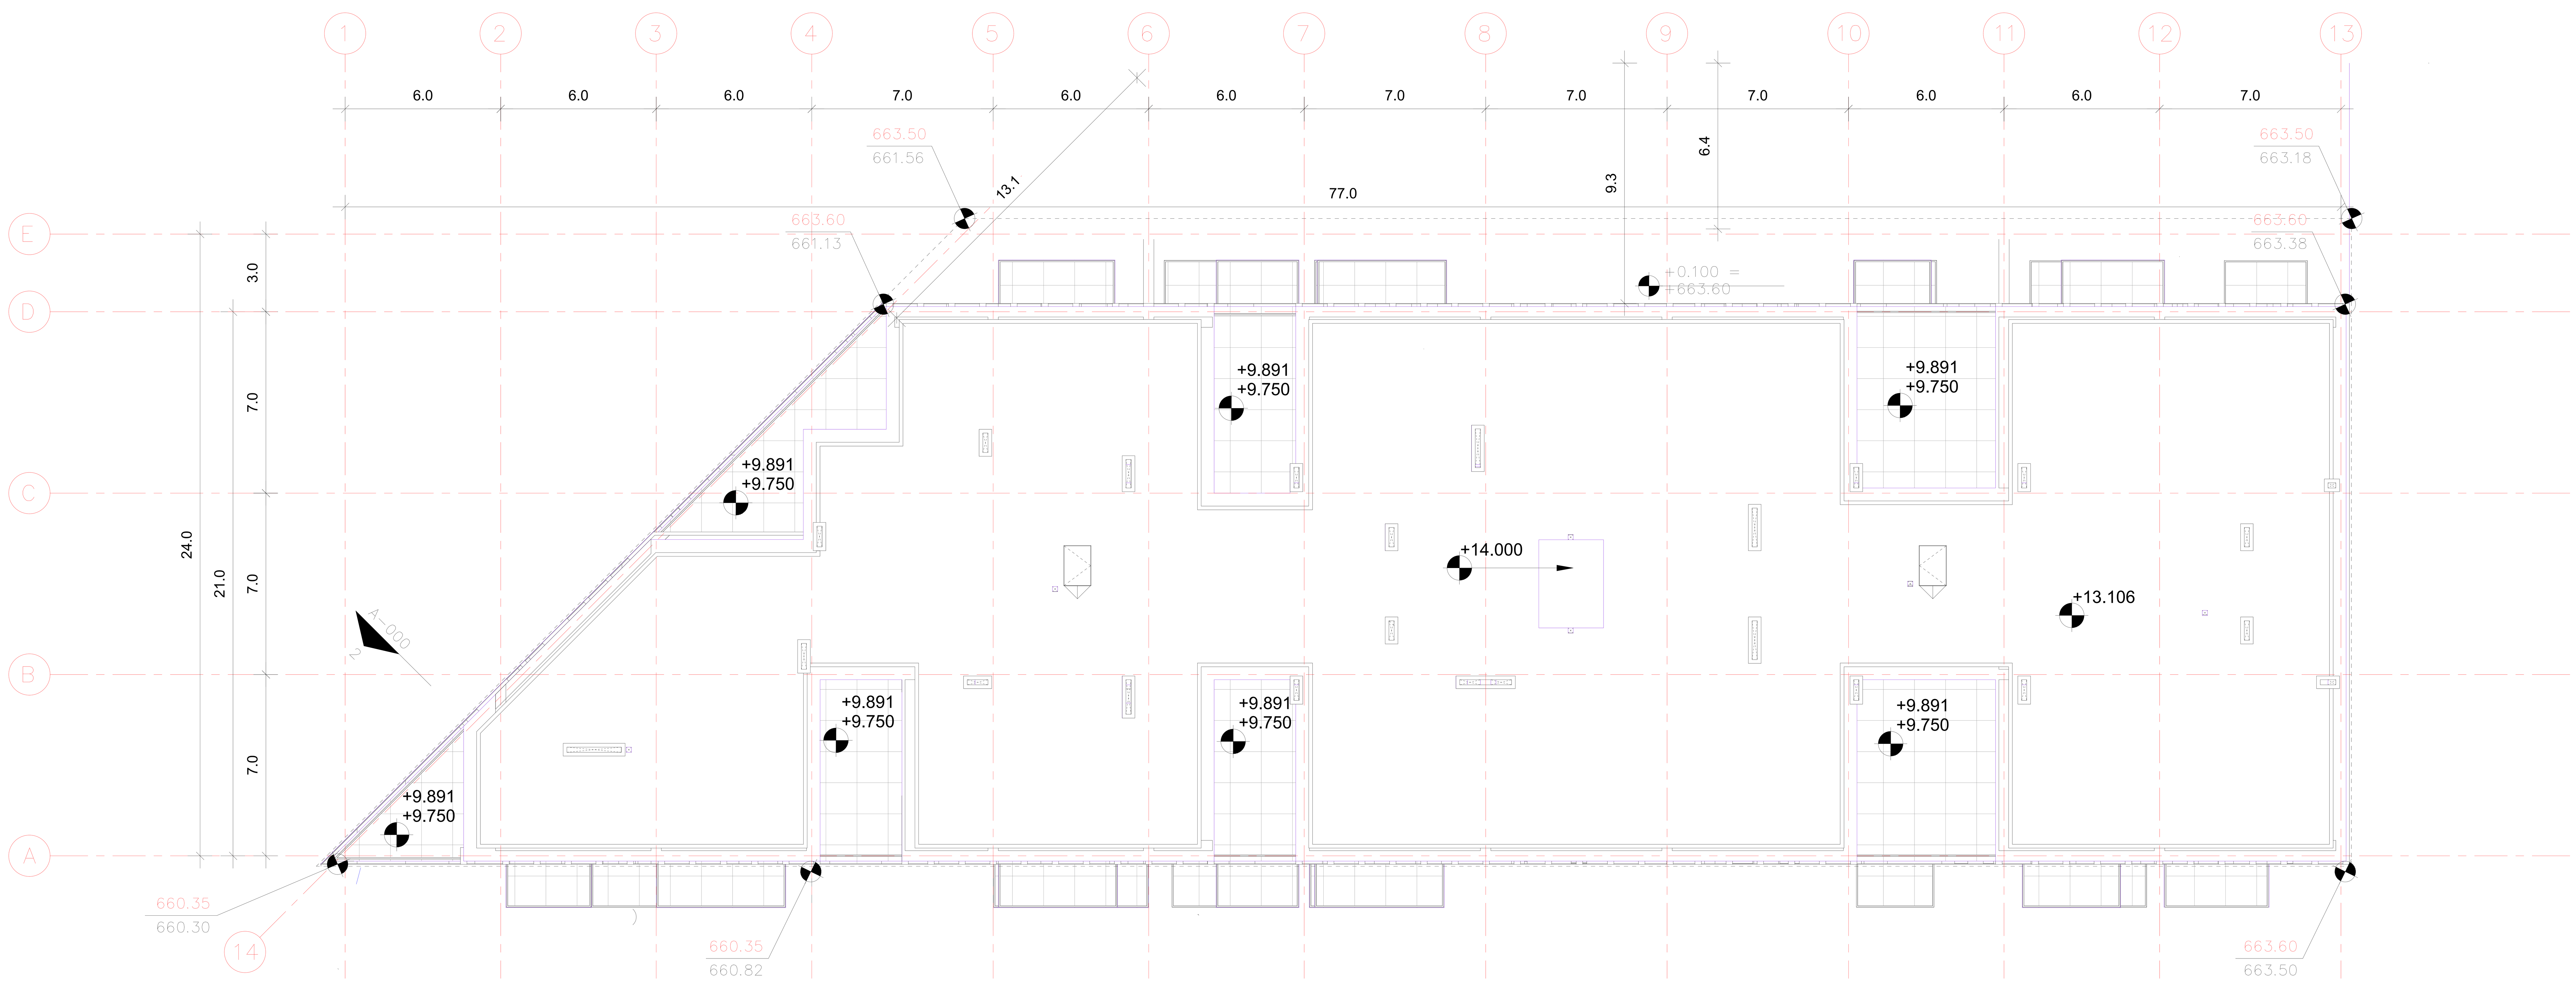

არქიტექტორი

შპს "თიმ თუ"

საქართველო, 0179 |
ფალიაშვილის ქ. #37
www.teamtwo.ge

დამკვეთი

შპს "გრინ დეველოპმენტ"

თბილისი, საქართველო |
ავთო ვარაზის ქუჩა #64
www.ubani.ge

სართულის დიაგრამა

გეგმის დიაგრამა

რევიზია

რიგი	ნომერი	თარიღი	განმარტება

პროექტის სახელი

მრავალბინიანი
საცხოვრებელი შენობა
ლისზე

სტატუსი/ეტაპი

II ეტაპი 60%-იანი
დოკუმენტაცია

თარიღი **Project Issue Date**

ნახაზის სახელი

სახურავის გეგმა

A0

ფურცლის ზომა **A0**

ნახაზის ნომერი

დაკავებულობის და გასასვლელი საშუალებების პროექტი
ობიექტი: მრავალბინიანი საცხოვრებელი სახლის პროექტი
მისამართი: ქ.თბილისი,თხინვალის მიმდებარედ და ვარაზის ქუჩის ცრდილოეთ ნაწილში
ს.კ 72.16.33.019

საქართველოს მთავრობის 2016 წლის 28 იანვარის №41 დადგენილებასთან ტექნიკური რეგლამენტის შენობა-ნაგებობის უსაფრთხოების წესების დამტკიცების თაობაზე შესაბამისობის ანალიზი

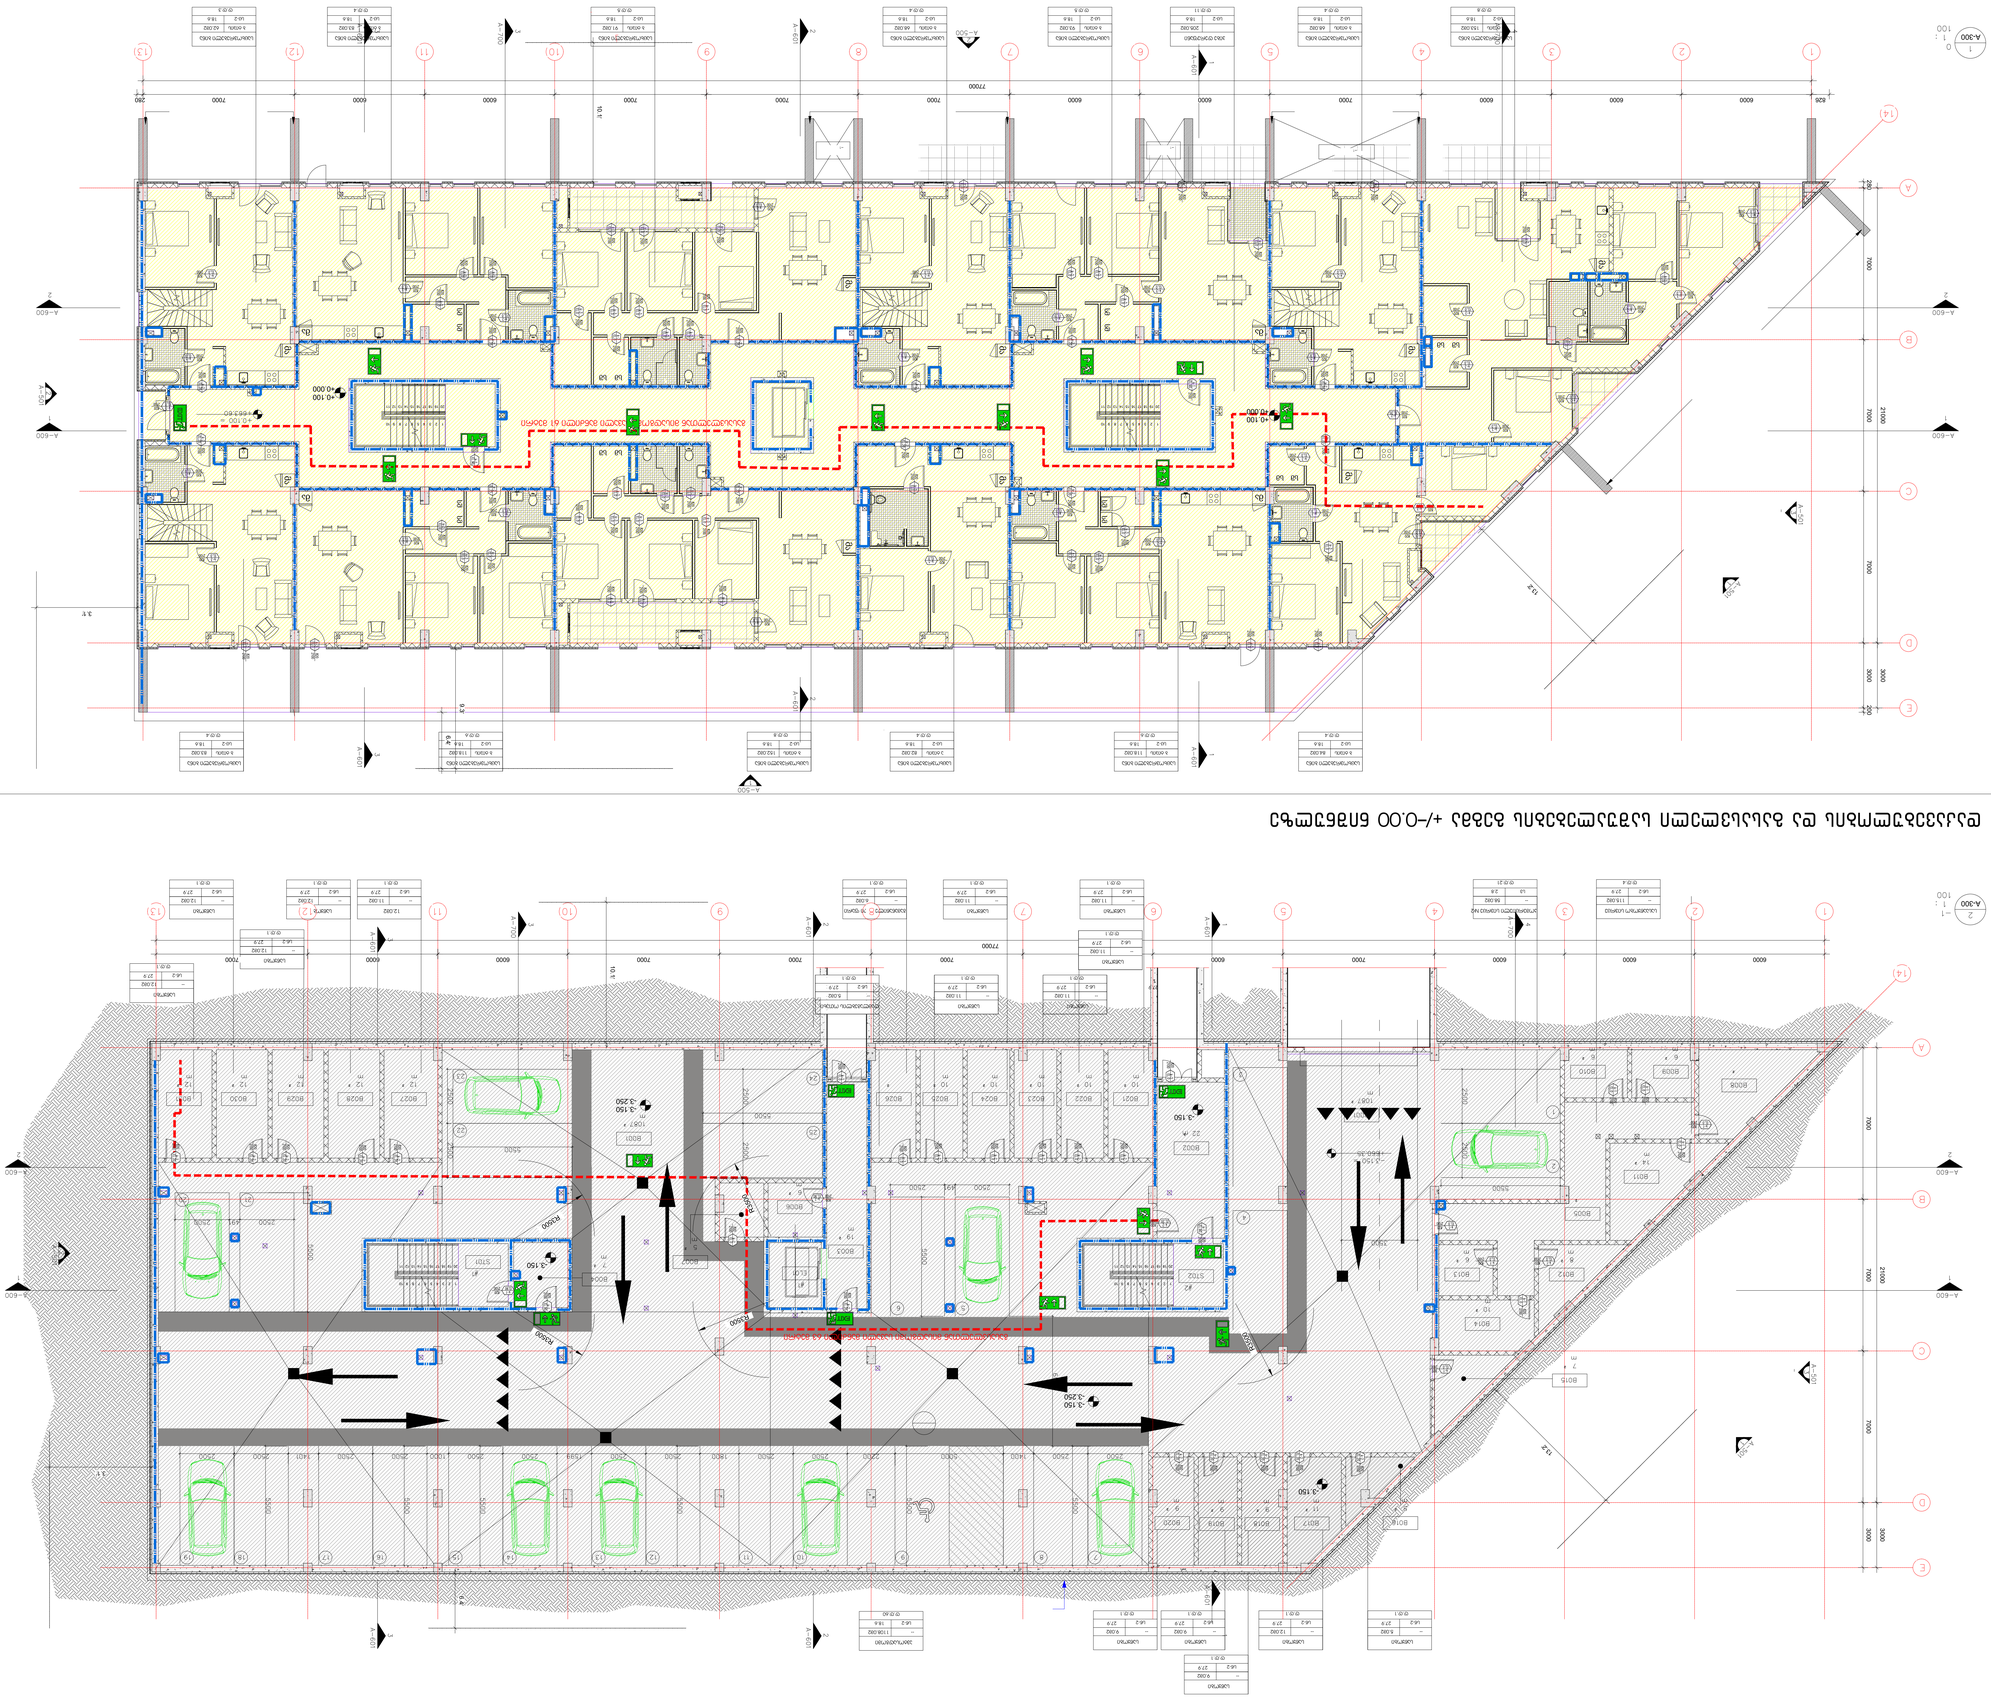
1 : 100
A-300
1 : 100
A-300

დაკავებულობის და გასასვლელი საშუალებების გეგმა +3.350 ნიშნულზე

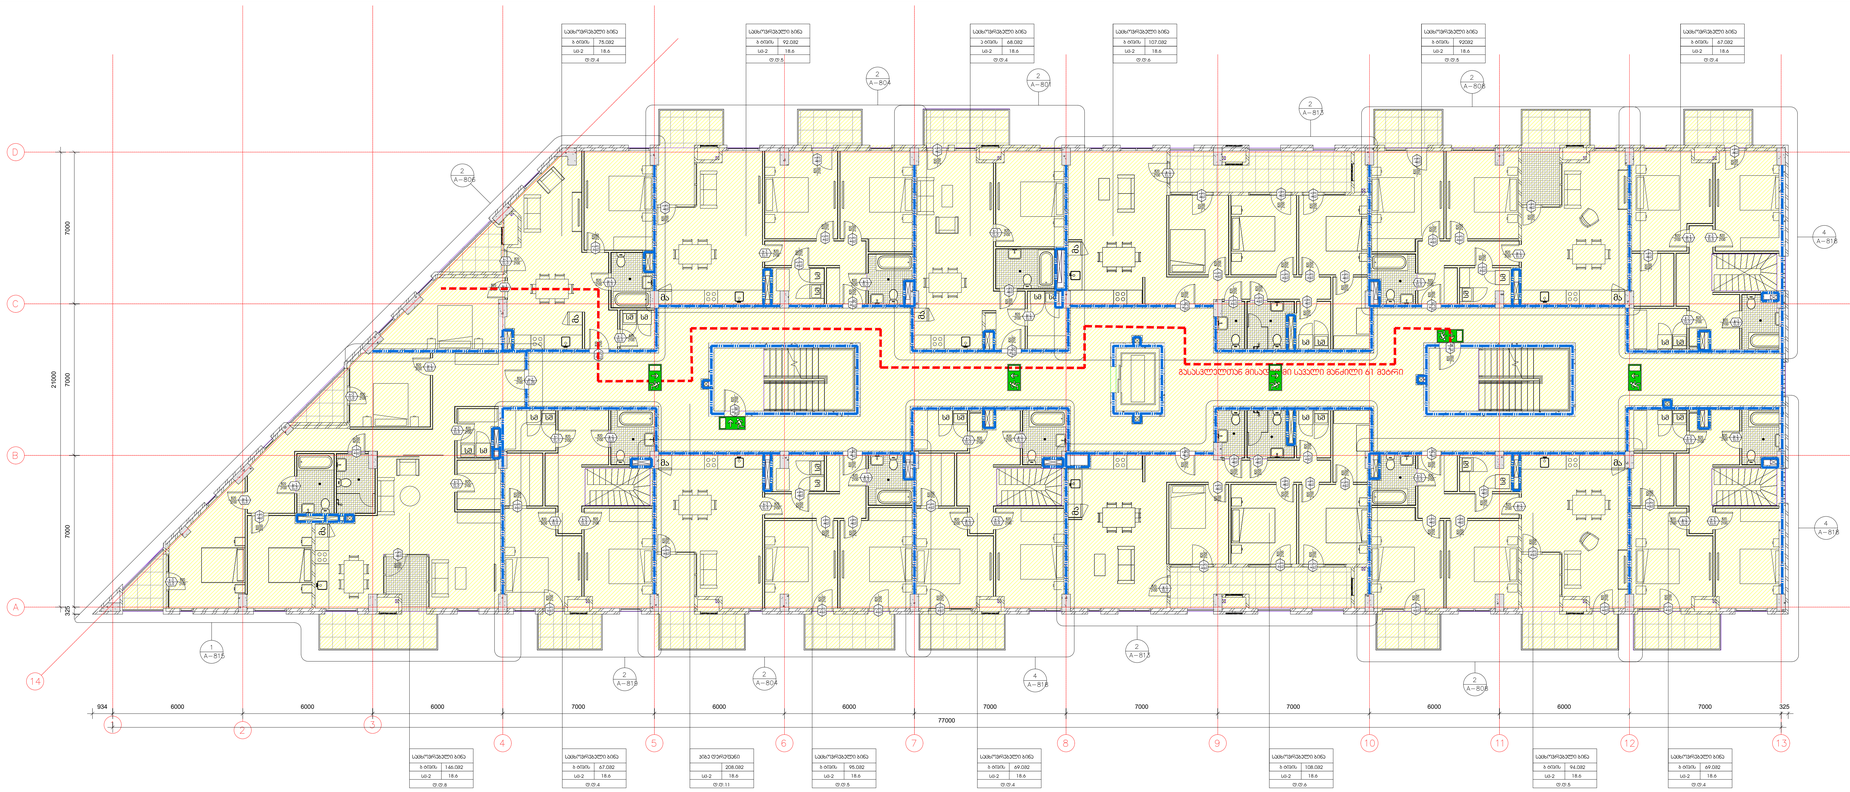

დაკავებულობის და გასასვლელი საშუალებების გეგმა +6.600 ნიშნულზე

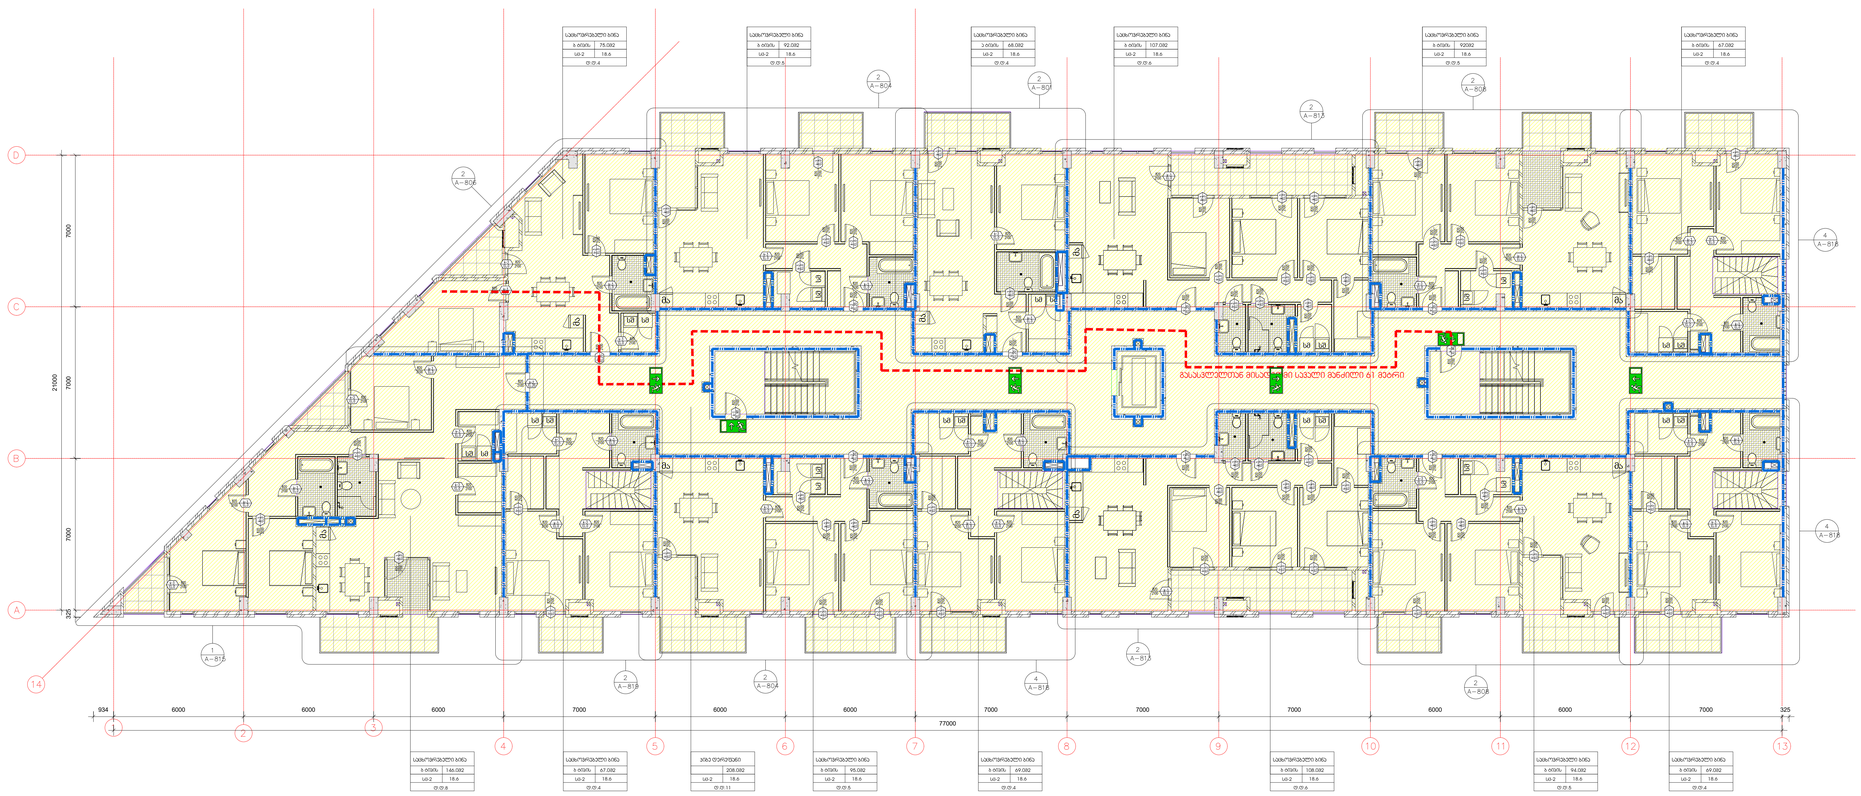

პირობითი ნიშნები:

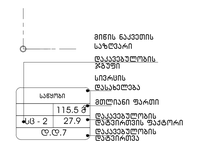
მიწის ნაკვეთის საზღვარი
დაკავებულობის ჯგუფი
სიმაღლის მასახლებელი
სართული
115,5 მ
27.9
მ
მ
მ

დაკავებულობის და გასასვლელი საშუალებების გეგმა +9.850 ნიშნულზე

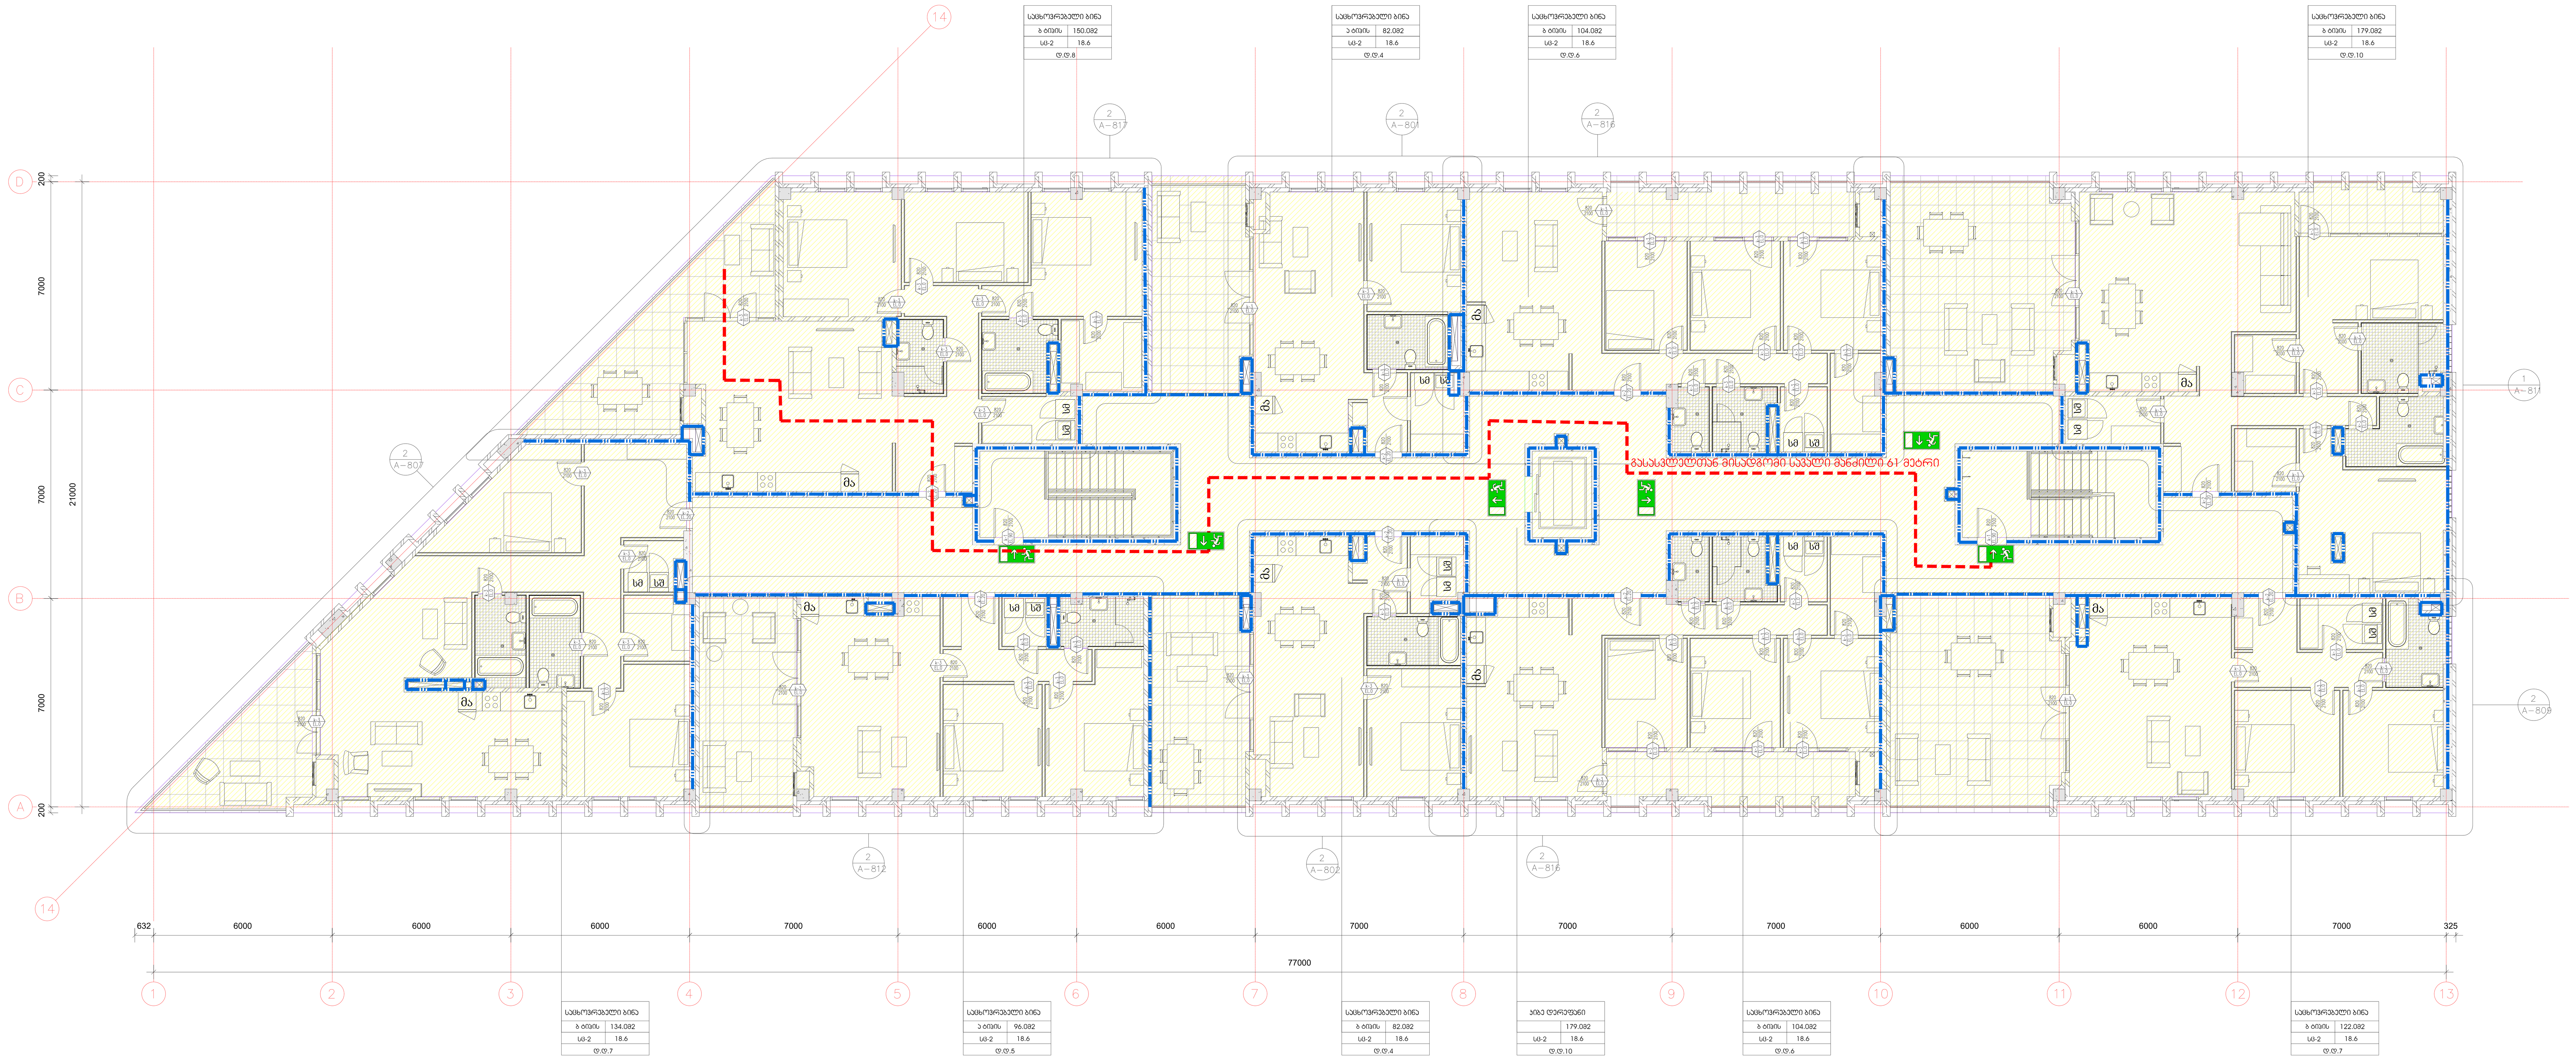

1.

2.

პირობითი იშნები:

- მიწის ნაკვეთის საზღვარი
- დაკავებულობის ჯგუფი
- სივრცის დასახელება
- მთლიანი ფართი
- დაკავებულობის დატვირთვის ფაქტორი
- დაკავებულობის დატვირთვა

საწყობი	
	115.5 მ²
სც - 2	27.9
დ.დ.7	

გასასვლელთან მისადგომი მაქსიმალური სავალი მანძილი

EXIT გასასვლელი აღმნიშვნელი განათებული ნიშანი

დაკავებულობის ჯგუფების აღნიშვნები

დაკავებულობის ჯგუფები	დაკავებულობის ჯგუფის აღნიშვნა	ფერის კოდი
თავშეყრის ჯგუფი (თვ)		RGB (34,139,34)
საქმიანი ჯგუფი (სქ)		RGB (79,12,187)
საგანმანათლებლო ჯგუფი - (სგ)		RGB (245,99,20)
სამრეწველო ჯგუფი (სმ)		RGB (160,32,240)
დიდი საფრთხის შემცველი ჯგუფი- (დსშ)		RGB (94,8,58)
დაწესებულებითი ჯგუფი (დწ)		RGB (0,0,255)
სავაჭრო ჯგუფი (სვ)		RGB (255,0,0)
საცხოვრებელი ჯგუფი (სც)		RGB (220,185,0)
სასაწყობო ჯგუფი (სწ)		RGB (136,135,134)
დამხმარე ჯგუფი (დს)		RGB (57,57,56)

არქიტექტორი

შპს "თიმ თუ"

საქართველო, 0179 |
ფალიაშვილის ქ. #37
www.teamtwo.ge

დამკვეთი

შპს "გრინ დეველოპმენტ"

თბილისი, საქართველო |
ავთო ვარაზის ქუჩა #64
www.ubani.ge

სართულის დიაგრამა

გეგმის დიაგრამა

რევიზია

რიგი	ნომერი	თარიღი	განმარტება

პროექტის სახელი

მრავალბინიანი საცხოვრებელი შენობა ლისზე

სტატუსი/ეტაპი

II ეტაპი 60%-იანი დოკუმენტაცია

თარიღი **Project Issue Date**

ნახაზის სახელი

4 სართულის გეგმა

ფურცლის ზომა **A0**

ნახაზის ნომერი

სახურავის გეგმა

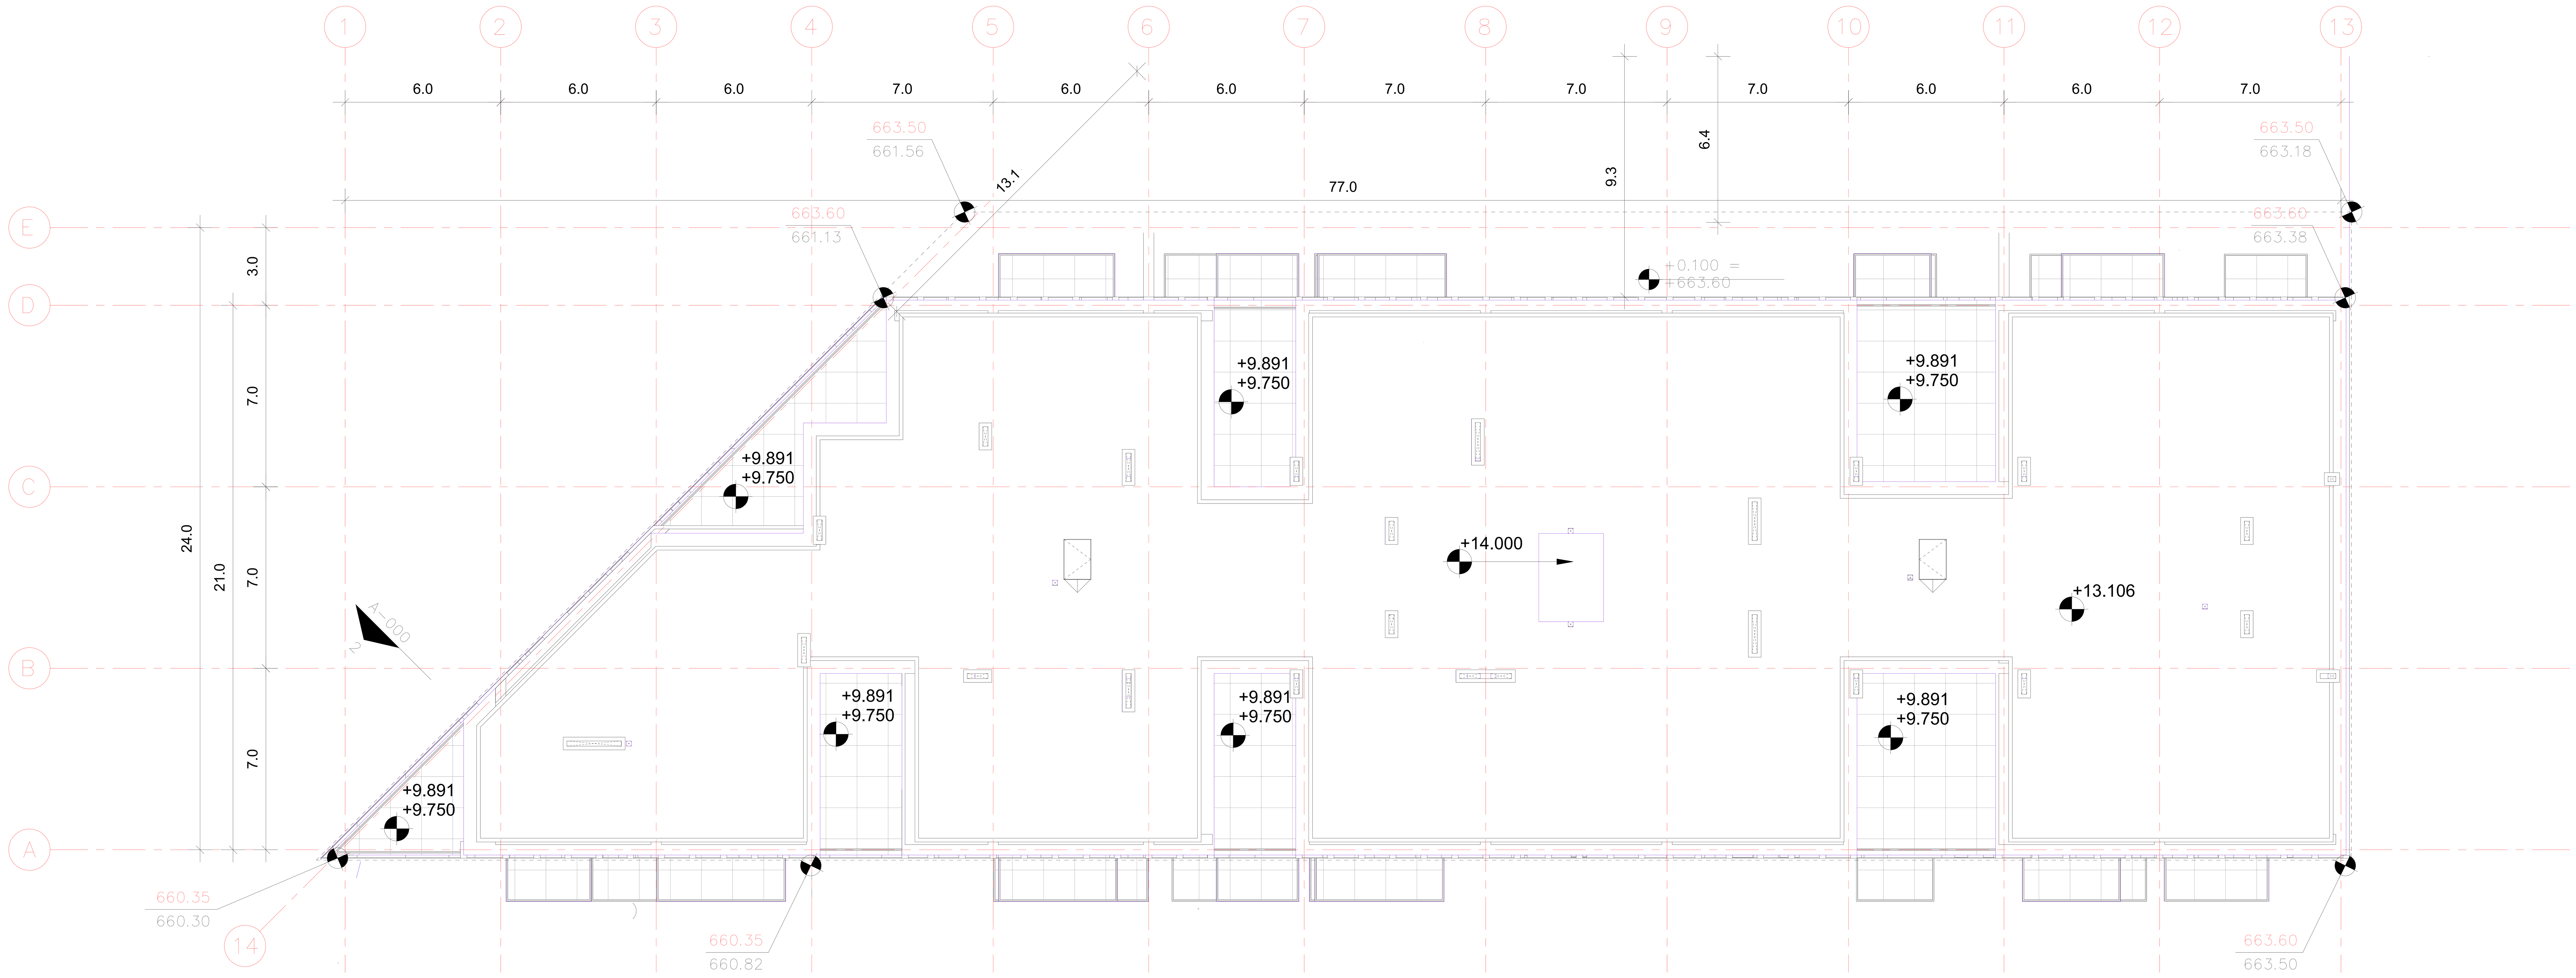

არქიტექტორი

შპს "თიმ თუ"

საქართველო, 0179 |
ფალიაშვილის ქ. #37
www.teamtwo.ge

დამკვეთი

შპს "გრინ დეველოპმენტ"

თბილისი, საქართველო |
ავთო ვარაზის ქუჩა #64
www.ubani.ge

სართულის დიაგრამა

გეგმის დიაგრამა

რევიზია

რიგი	ნომერი	თარიღი	განმარტება

პროექტის სახელი

მრავალბინიანი
საცხოვრებელი შენობა
ლისზე

სტატუსი/ეტაპი

II ეტაპი 60%-იანი
დოკუმენტაცია

თარიღი **Project Issue Date**

ნახაზის სახელი

სახურავის გეგმა

A0

ფურცლის ზომა **A0**

ნახაზის ნომერი

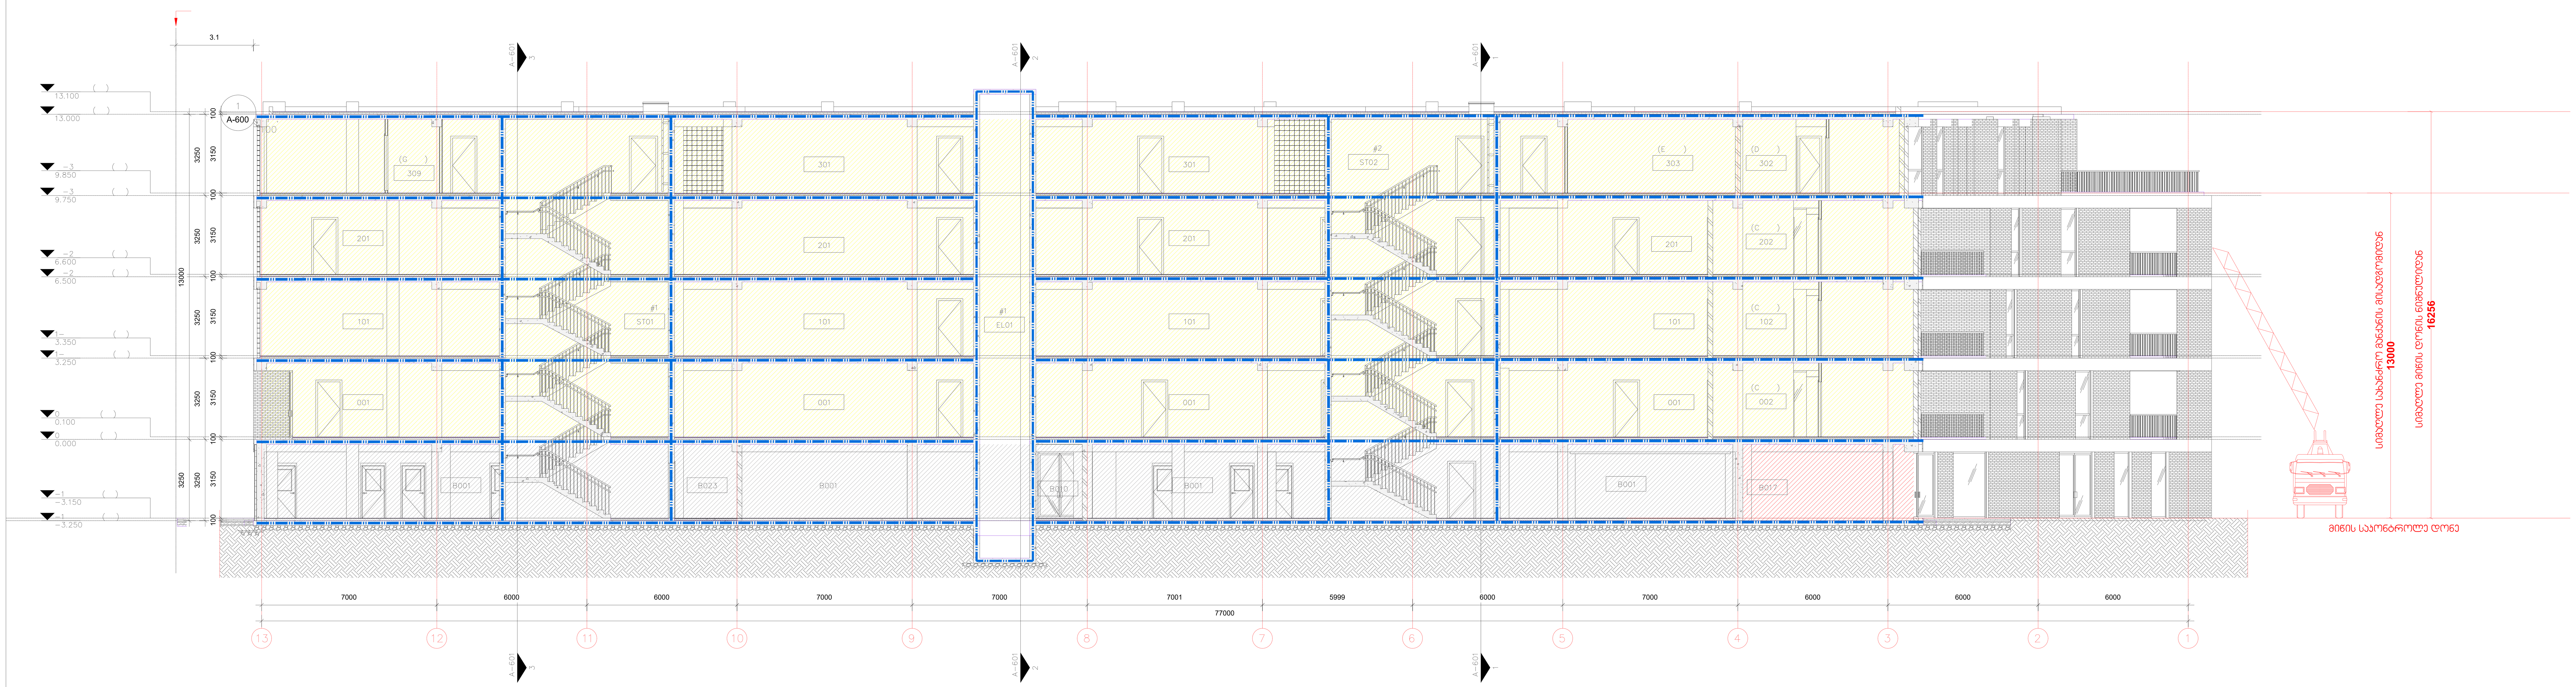

არქიტექტორი
შპს "თიმ თუ"
საქართველო, 0179 |
ფალიაშვილის ქ. #37
www.teamtwo.ge

დამკვეთი
შპს "გრინ დეველოპმენტ"
თბილისი, საქართველო |
ავთო ვარაზის ქუჩა #64
www.ubani.ge

სართულის დიაგრამა

გეგმის დიაგრამა

რევიზია

რიგი	ნომერი	თარიღი	განმარტება

პროექტის სახელი

მრავალბინიანი საცხოვრებელი შენობა ლისზე

სტატუსი/ეტაპი

II ეტაპი 60%-იანი დოკუმენტაცია

თარიღი **Project Issue Date**

ნახაზის სახელი

ჭრილი

ფურცლის ზომა **A0**

ნახაზის ნომერი

მისაწვდომობის პროექტი
ობიექტი: მრავალბინიანი საცხოვრებელი სახლის პროექტი
მისამართი: ქ.თბილისი,თხინვალის მიმდებარედ და ვარაზის ქუჩის ცრდილოეთ ნაწილში
ს.კ 72.16.33.019

საქართველოს მთავრობის 2016 წლის 28 იანვარის №41 დადგენილებასთან ტექნიკური რეგლამენტის შენობა-ნაგებობის უსაფრთხოების წესების დამტკიცების თაობაზე შესაბამისობის ანალიზი

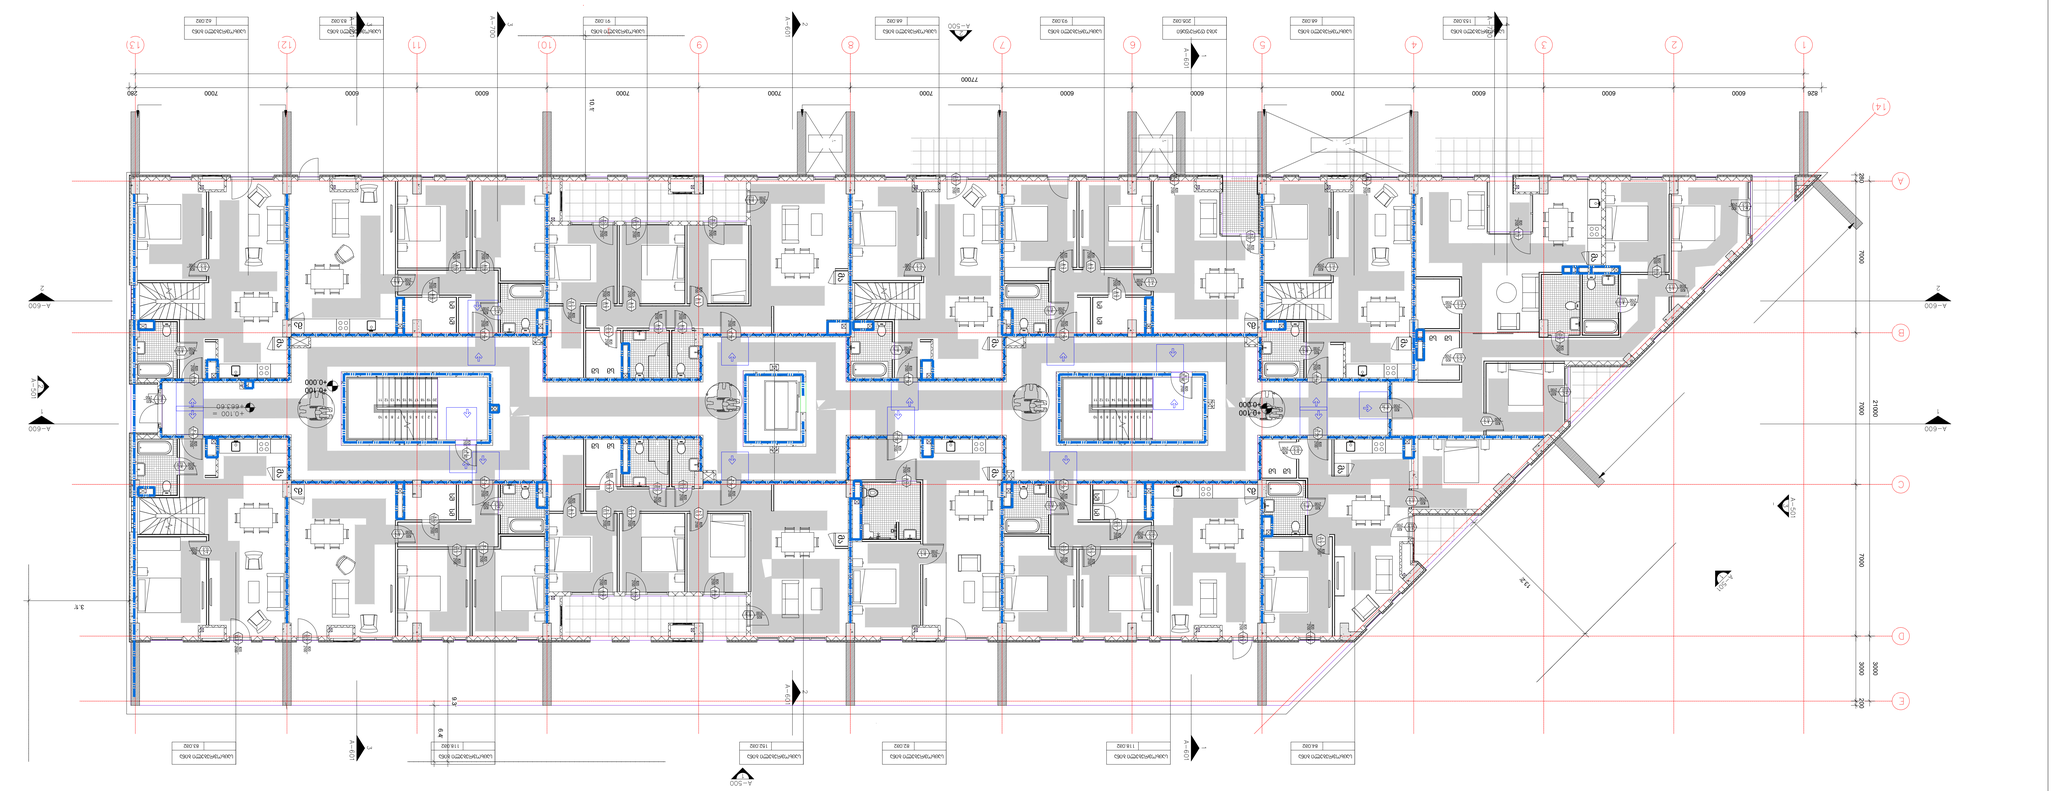

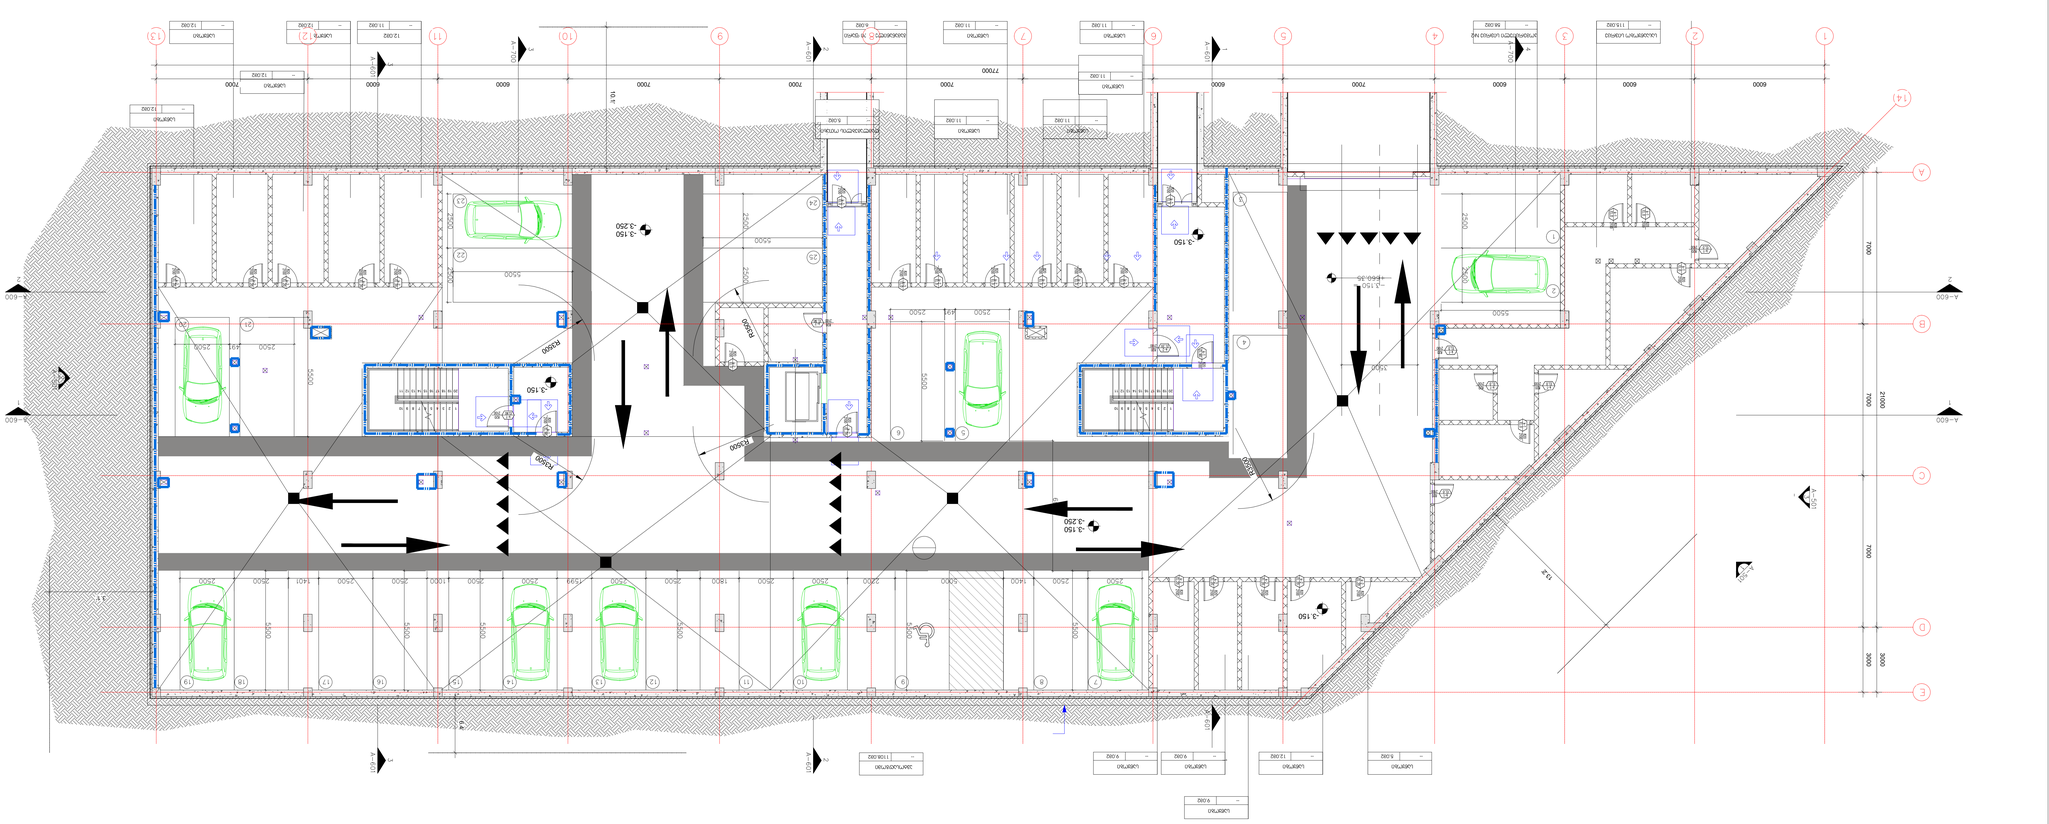

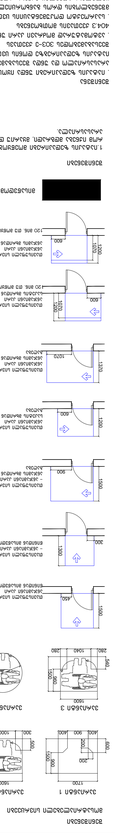


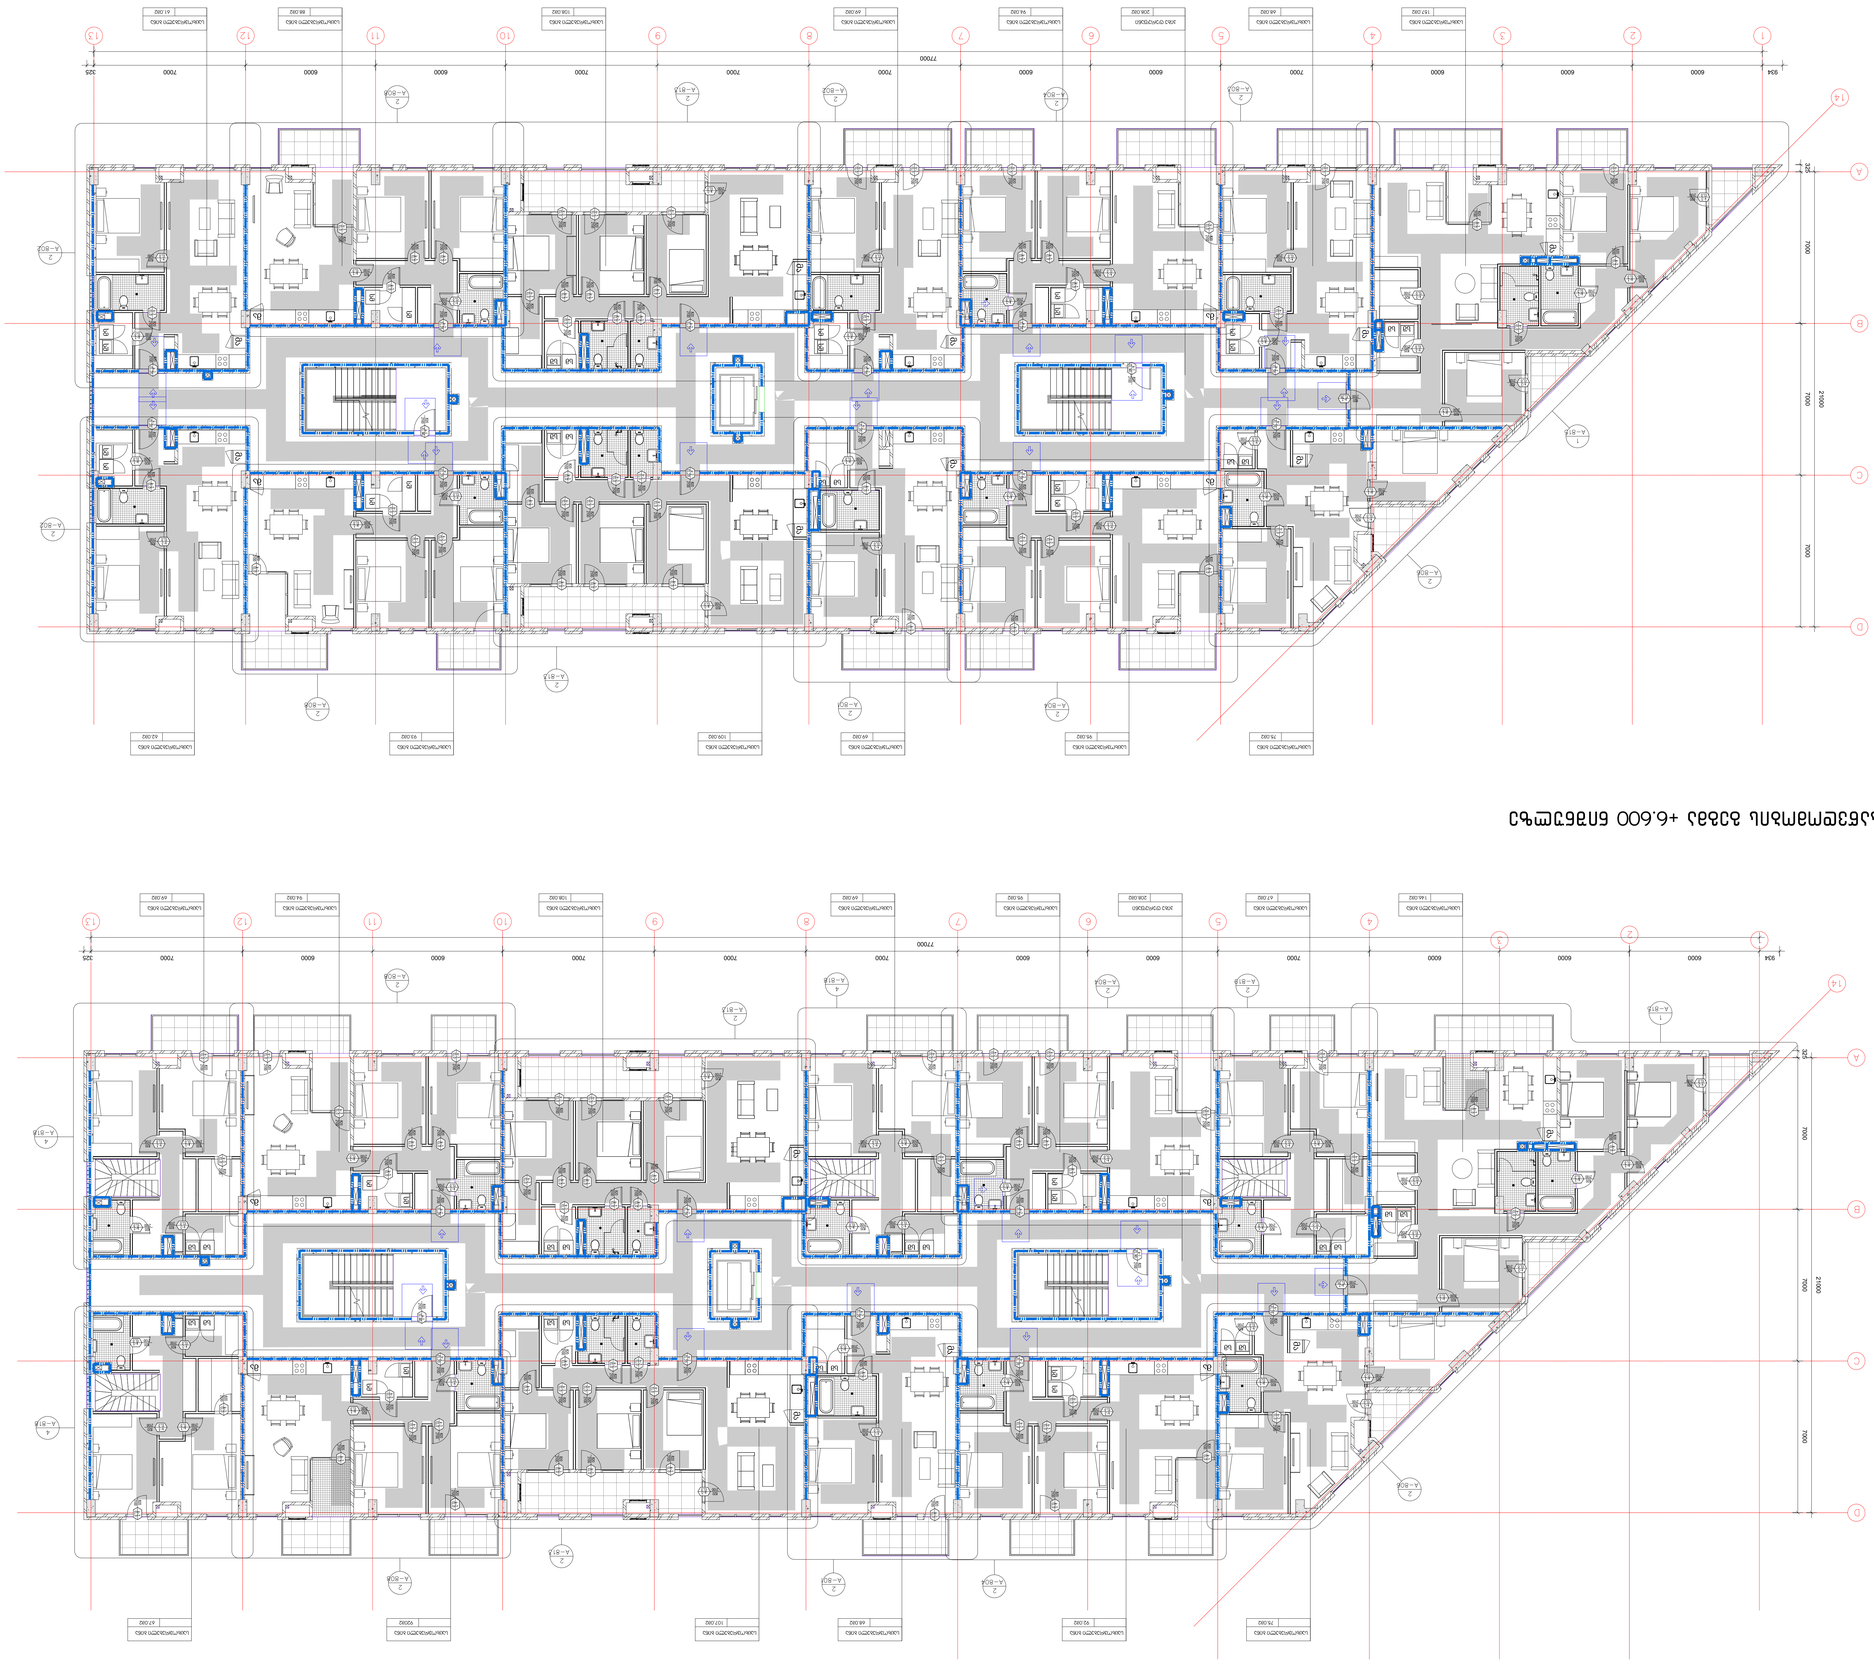







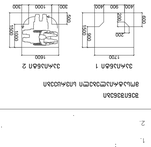



















































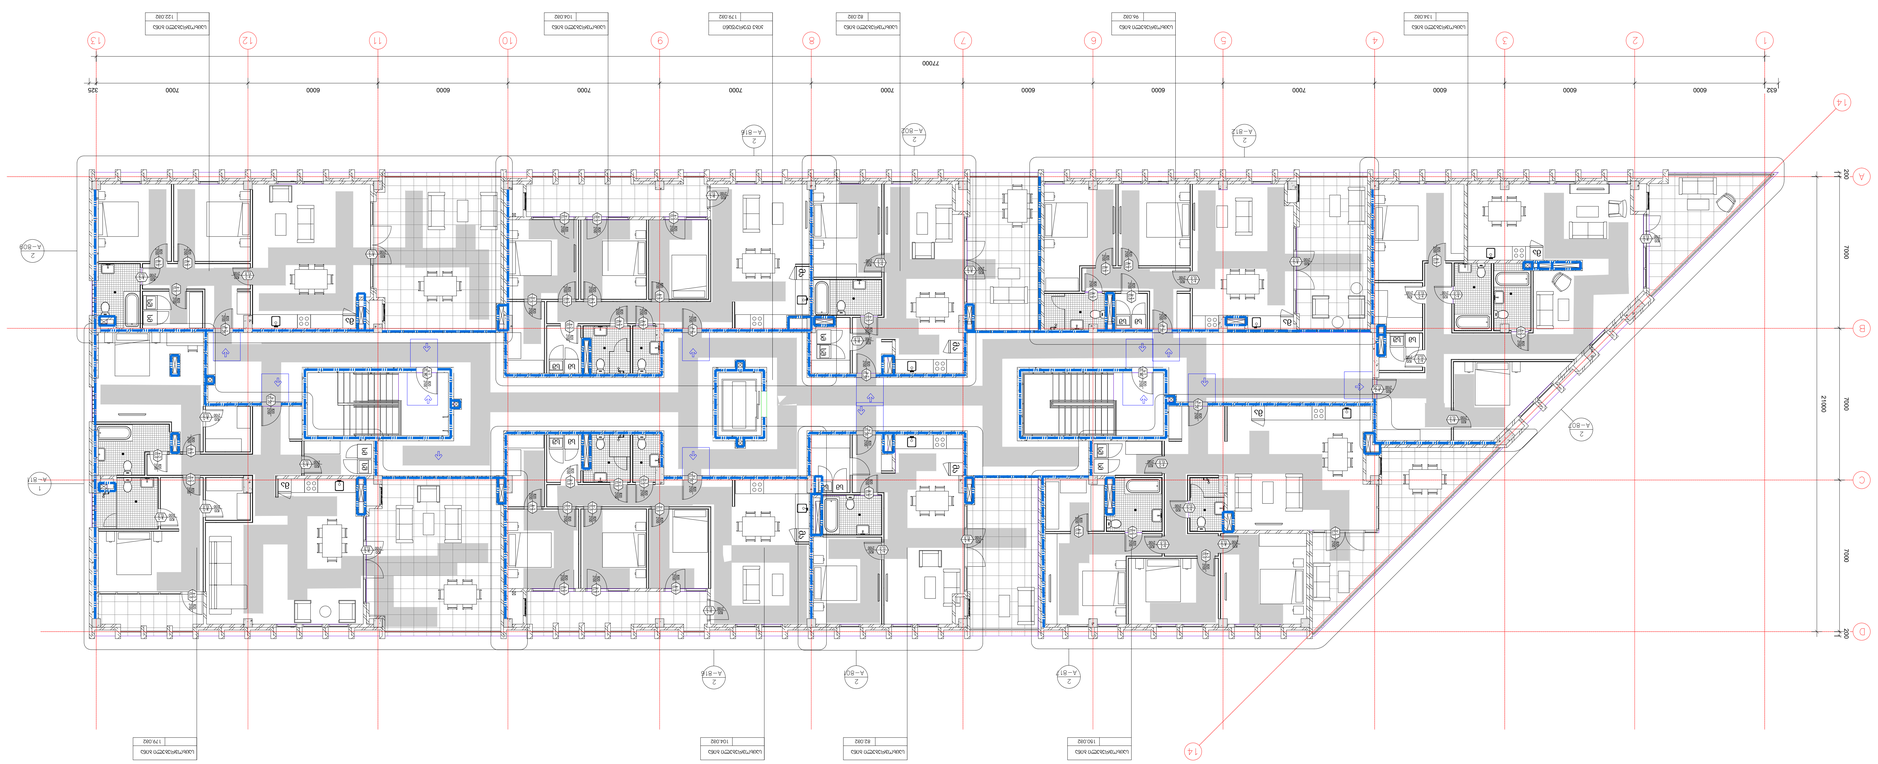


ა ტიპის ბინის დეტალური ნახაზი

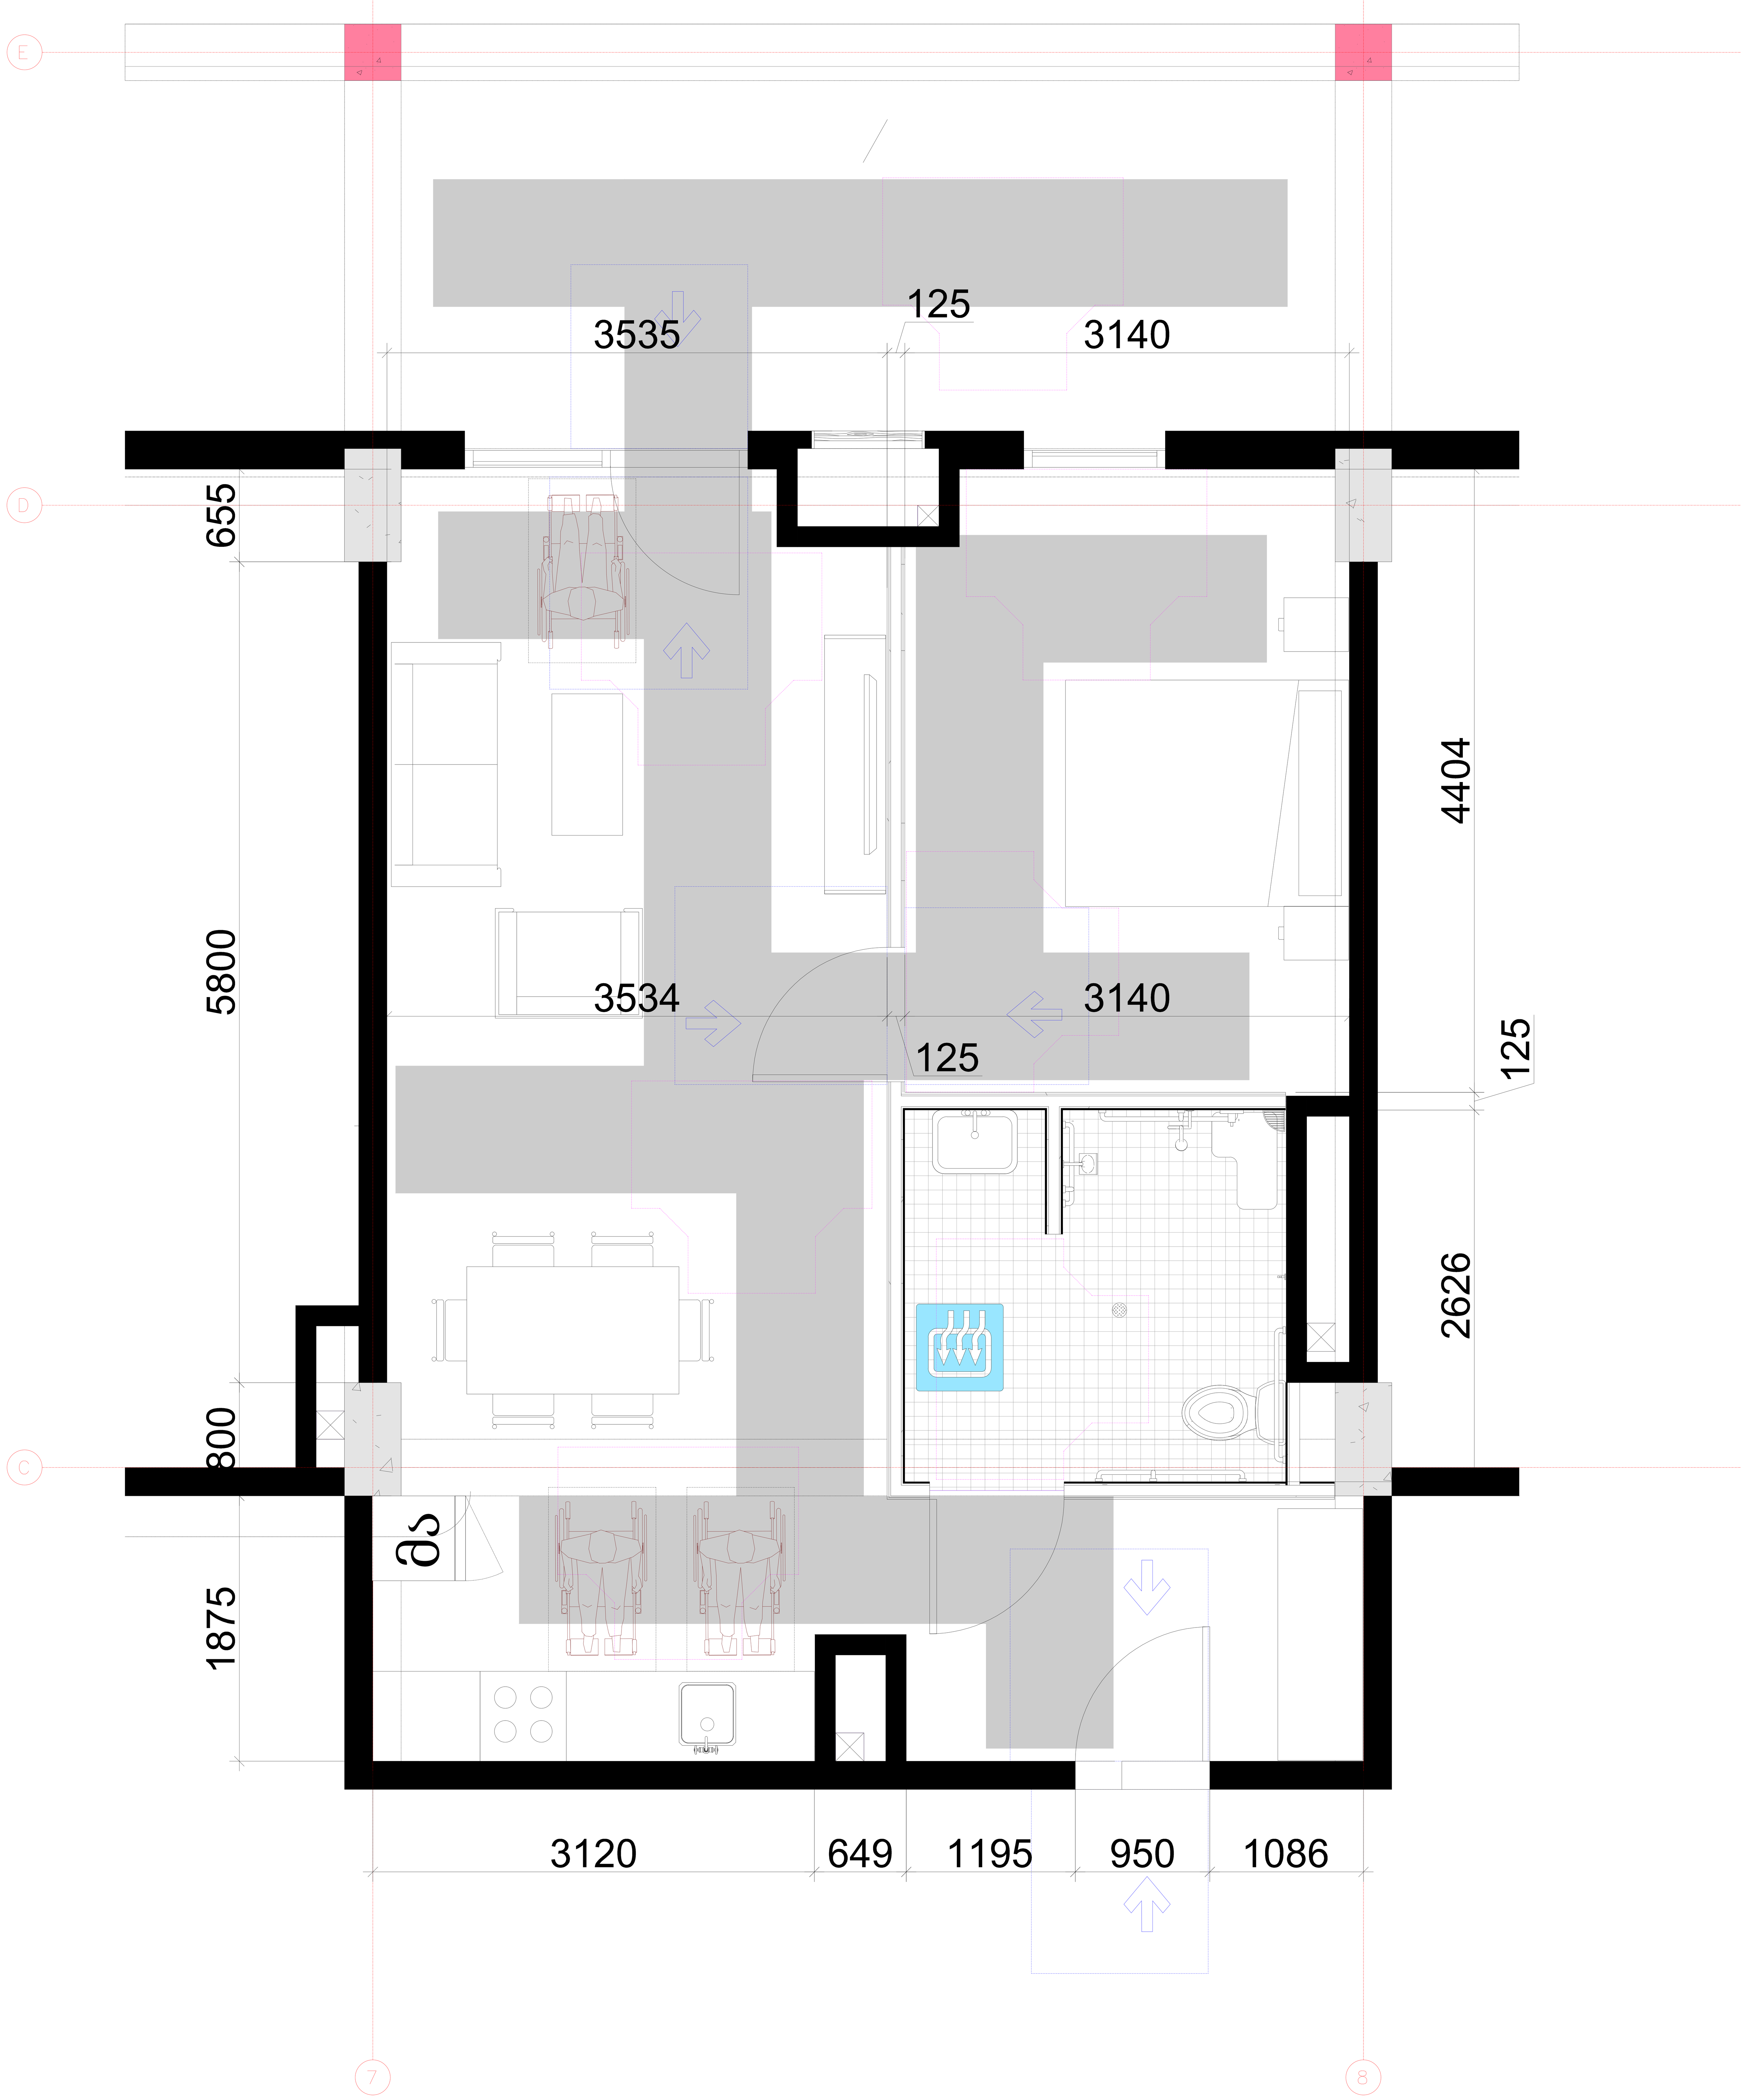

არქიტექტორი

შპს "თიმ თუ"

საქართველო, 0179 |
ფალიაშვილის ქ. #37
www.teamtwo.ge

დამკვეთი

შპს "გრინ დეველოპმენტ"

თბილისი, საქართველო |
ავთო ვარაზის ქუჩა #64
www.ubani.ge

სართულის დიაგრამა

გეგმის დიაგრამა

რევიზია

რიგი	ნომერი	თარიღი	განმარტება

პროექტის სახელი

მრავალბინიანი საცხოვრებელი შენობა ლისზე

სტატუსი/ეტაპი

II ეტაპი 60%-იანი დოკუმენტაცია

თარიღი **Project Issue Date**

ნახაზის სახელი

ა ტიპის ბინის წყალსადენი სისტემის დეტალური ნახაზი

ფურცლის ზომა **A0**

ნახაზის ნომერი

ა ტიპის ბინის წყალსადენი სისიტემის
დეტალური ნახზი
1:20

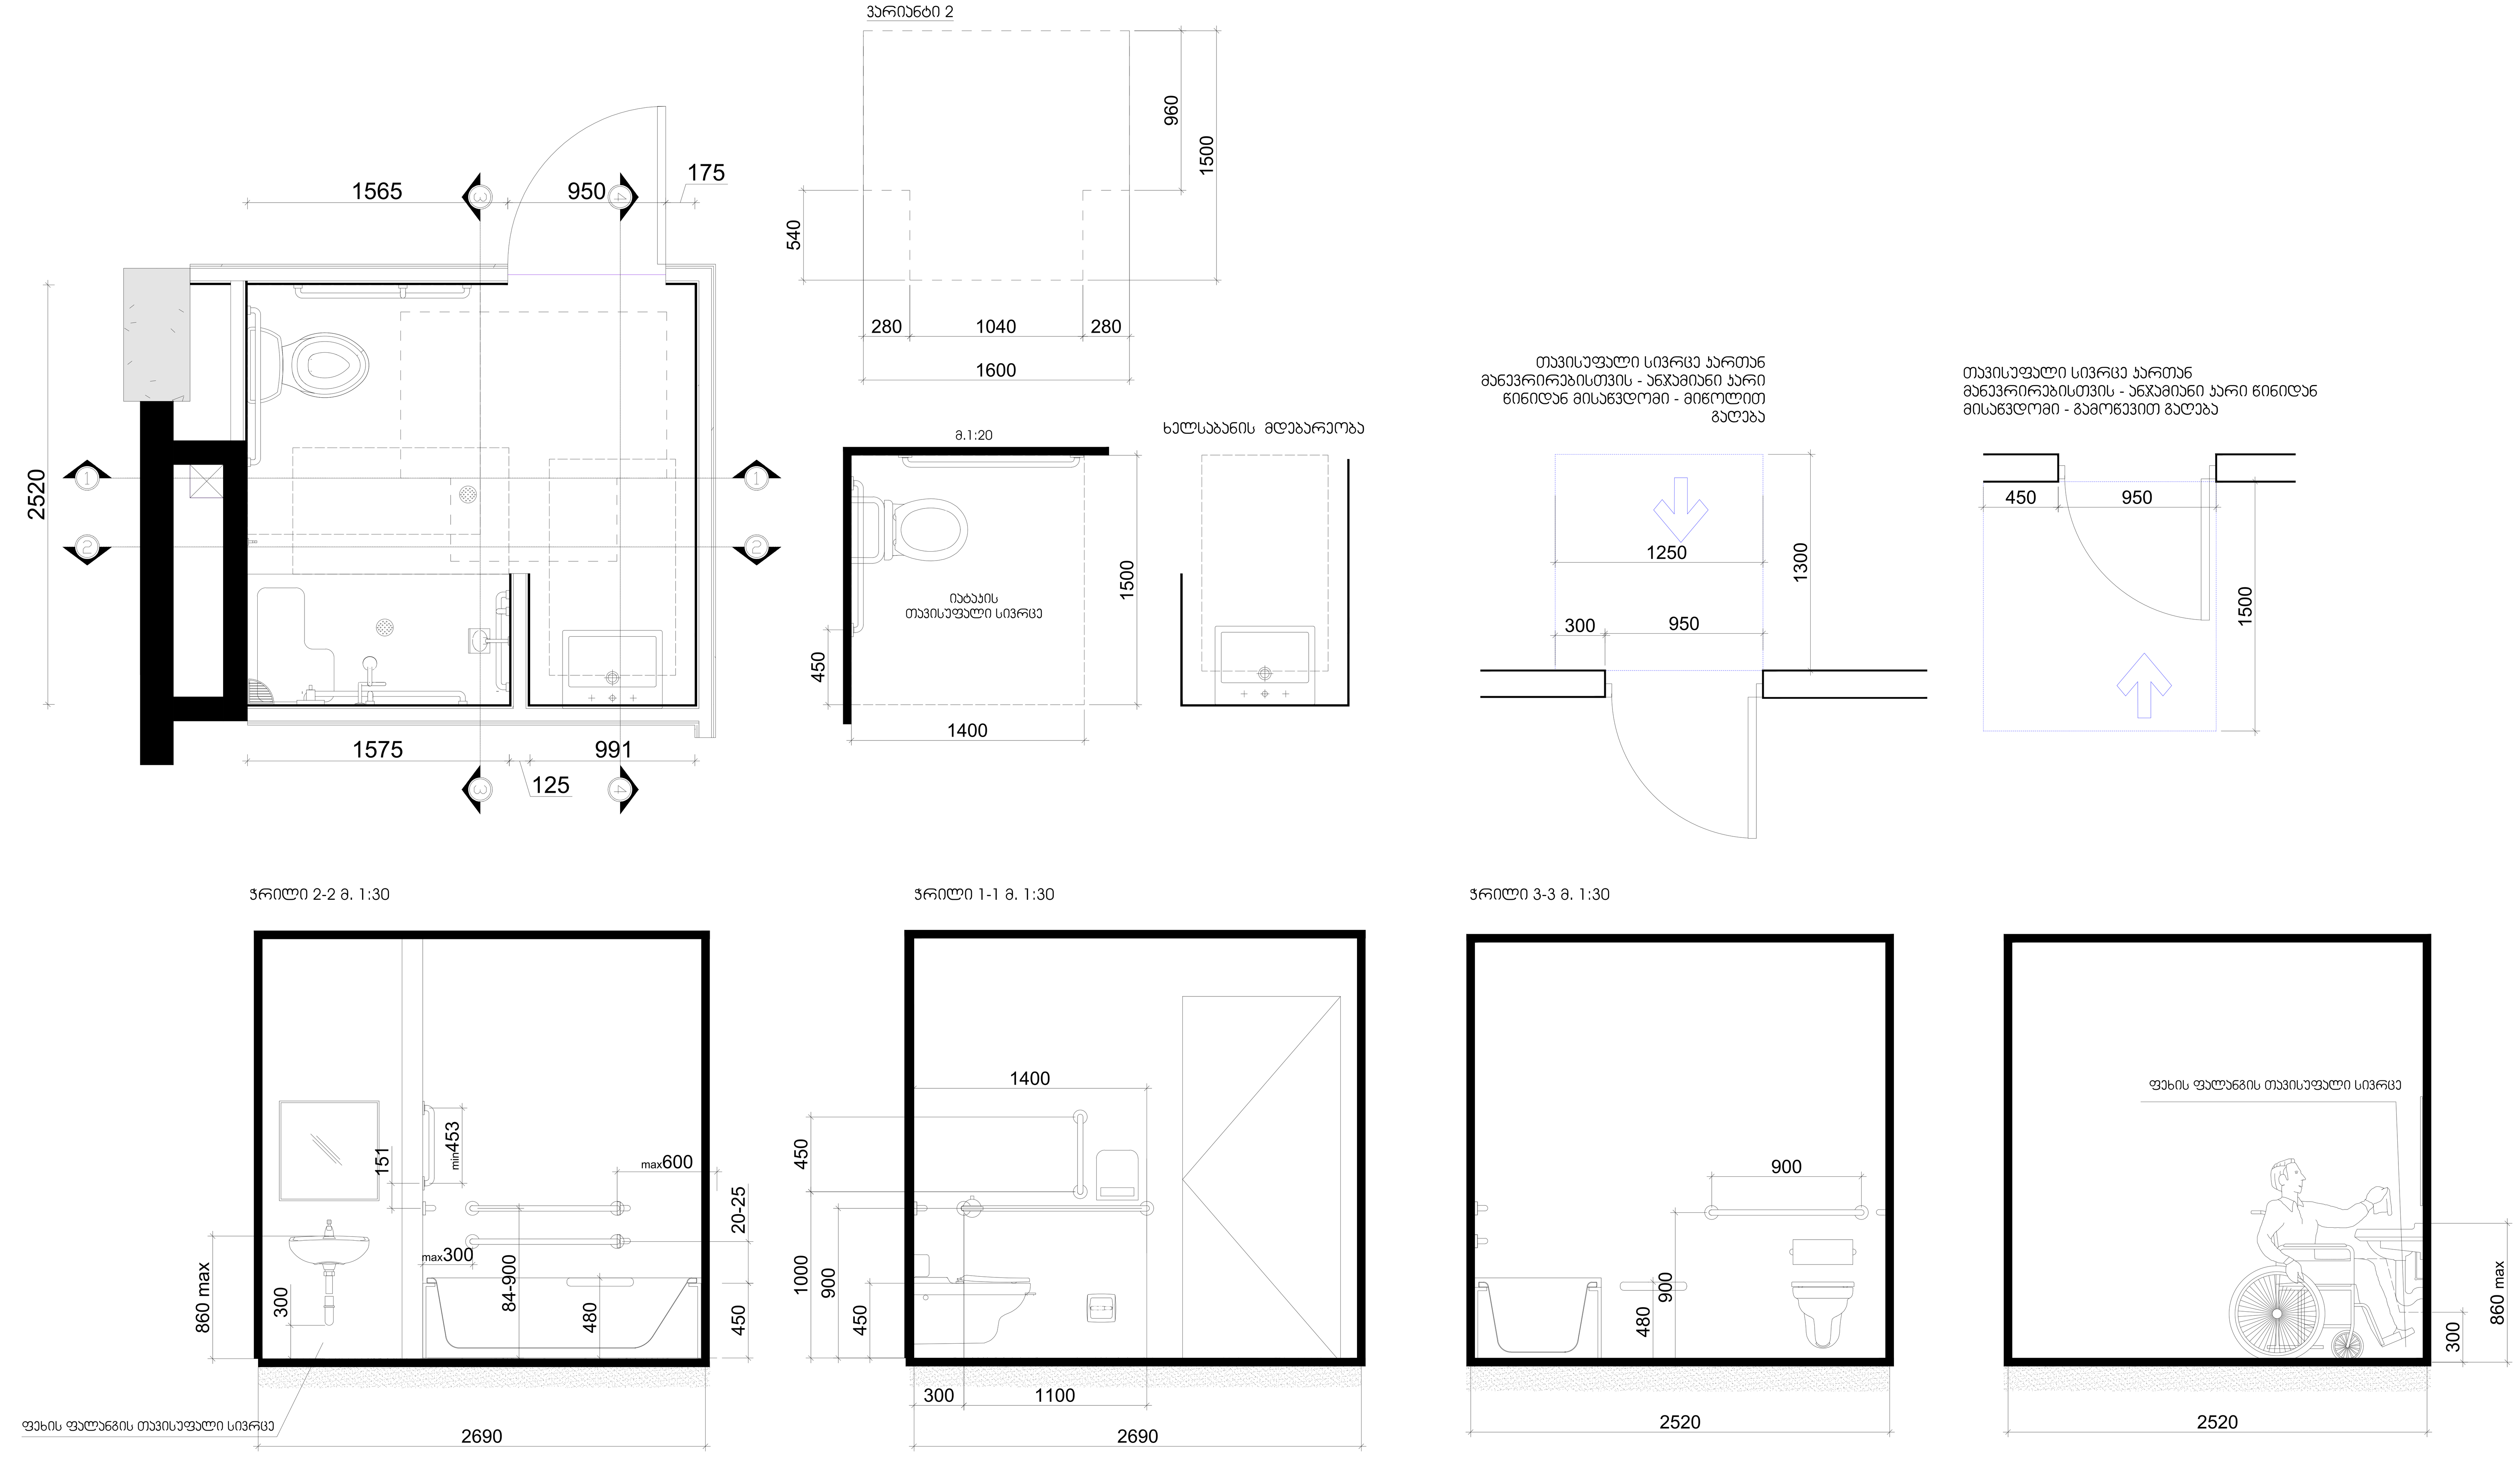

არქიტექტორი
შპს "თიმ თუ"
საქართველო, 0179 |
ფალიაშვილის ქ. #37
www.teamtwo.ge

დამკვეთი
შპს "გრინ დეველოპმენტ"
თბილისი, საქართველო |
ავთო ვარაზის ქუჩა #64
www.ubani.ge

სართულის დიაგრამა

გეგმის დიაგრამა

რევიზია

რიგი	ნომერი	თარიღი	განმარტება

პროექტის სახელი
მრავალბინიანი საცხოვრებელი შენობა ლისზე

სტატუსი/ეტაპი
II ეტაპი 60%-იანი დოკუმენტაცია

თარიღი **Project Issue Date**

ნახაზის სახელი
ა ტიპის ბინის წყალსადენი სისტემის დეტალური ნახაზი

ფურცლის ზომა **A0**

ნახაზის ნომერი









არქიტექტორი:

შ.პ.ს. "თიმ თუ"


www.teamtwo.ge

დამკვეთი:



www.ubani.ge

საპროექტო მოცულობა:

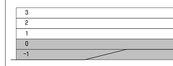

ბაზისი ფიქსაჟისა:



ჩანაწერი:

რიგი	ნუმერაცია	თარიღი	განმარტება

პროექტის სახელი:

მრავალბინიანი საცხოვრებელი შენობა ლისზე

სახელწოდება:

მუნიციპალიტეტთან შესათანხმებელი დოკუმენტაცია

თარიღი: 2023.10.19

ნახაზის სახელი:

-1 და 0 სართულის გეგმა

ფურცლის ზომა: A0

ნახაზის ნომერი:

A-100

1 / A-100 -1 სართულის გეგმა 1 : 100

2 / A-100 0 სართულის გეგმა 1 : 100

სართულის გეგმის შენიშვნები:

1. ყველა ფრის კონტური ალუმინისგან პოლუსისებრ და ფანჯრის ფერის. ფანჯრის ფერი შეთანხმდეს ავტორ. ზედამხედველ. და სპეც. მონტაჟის ორგანიზაციასთან.

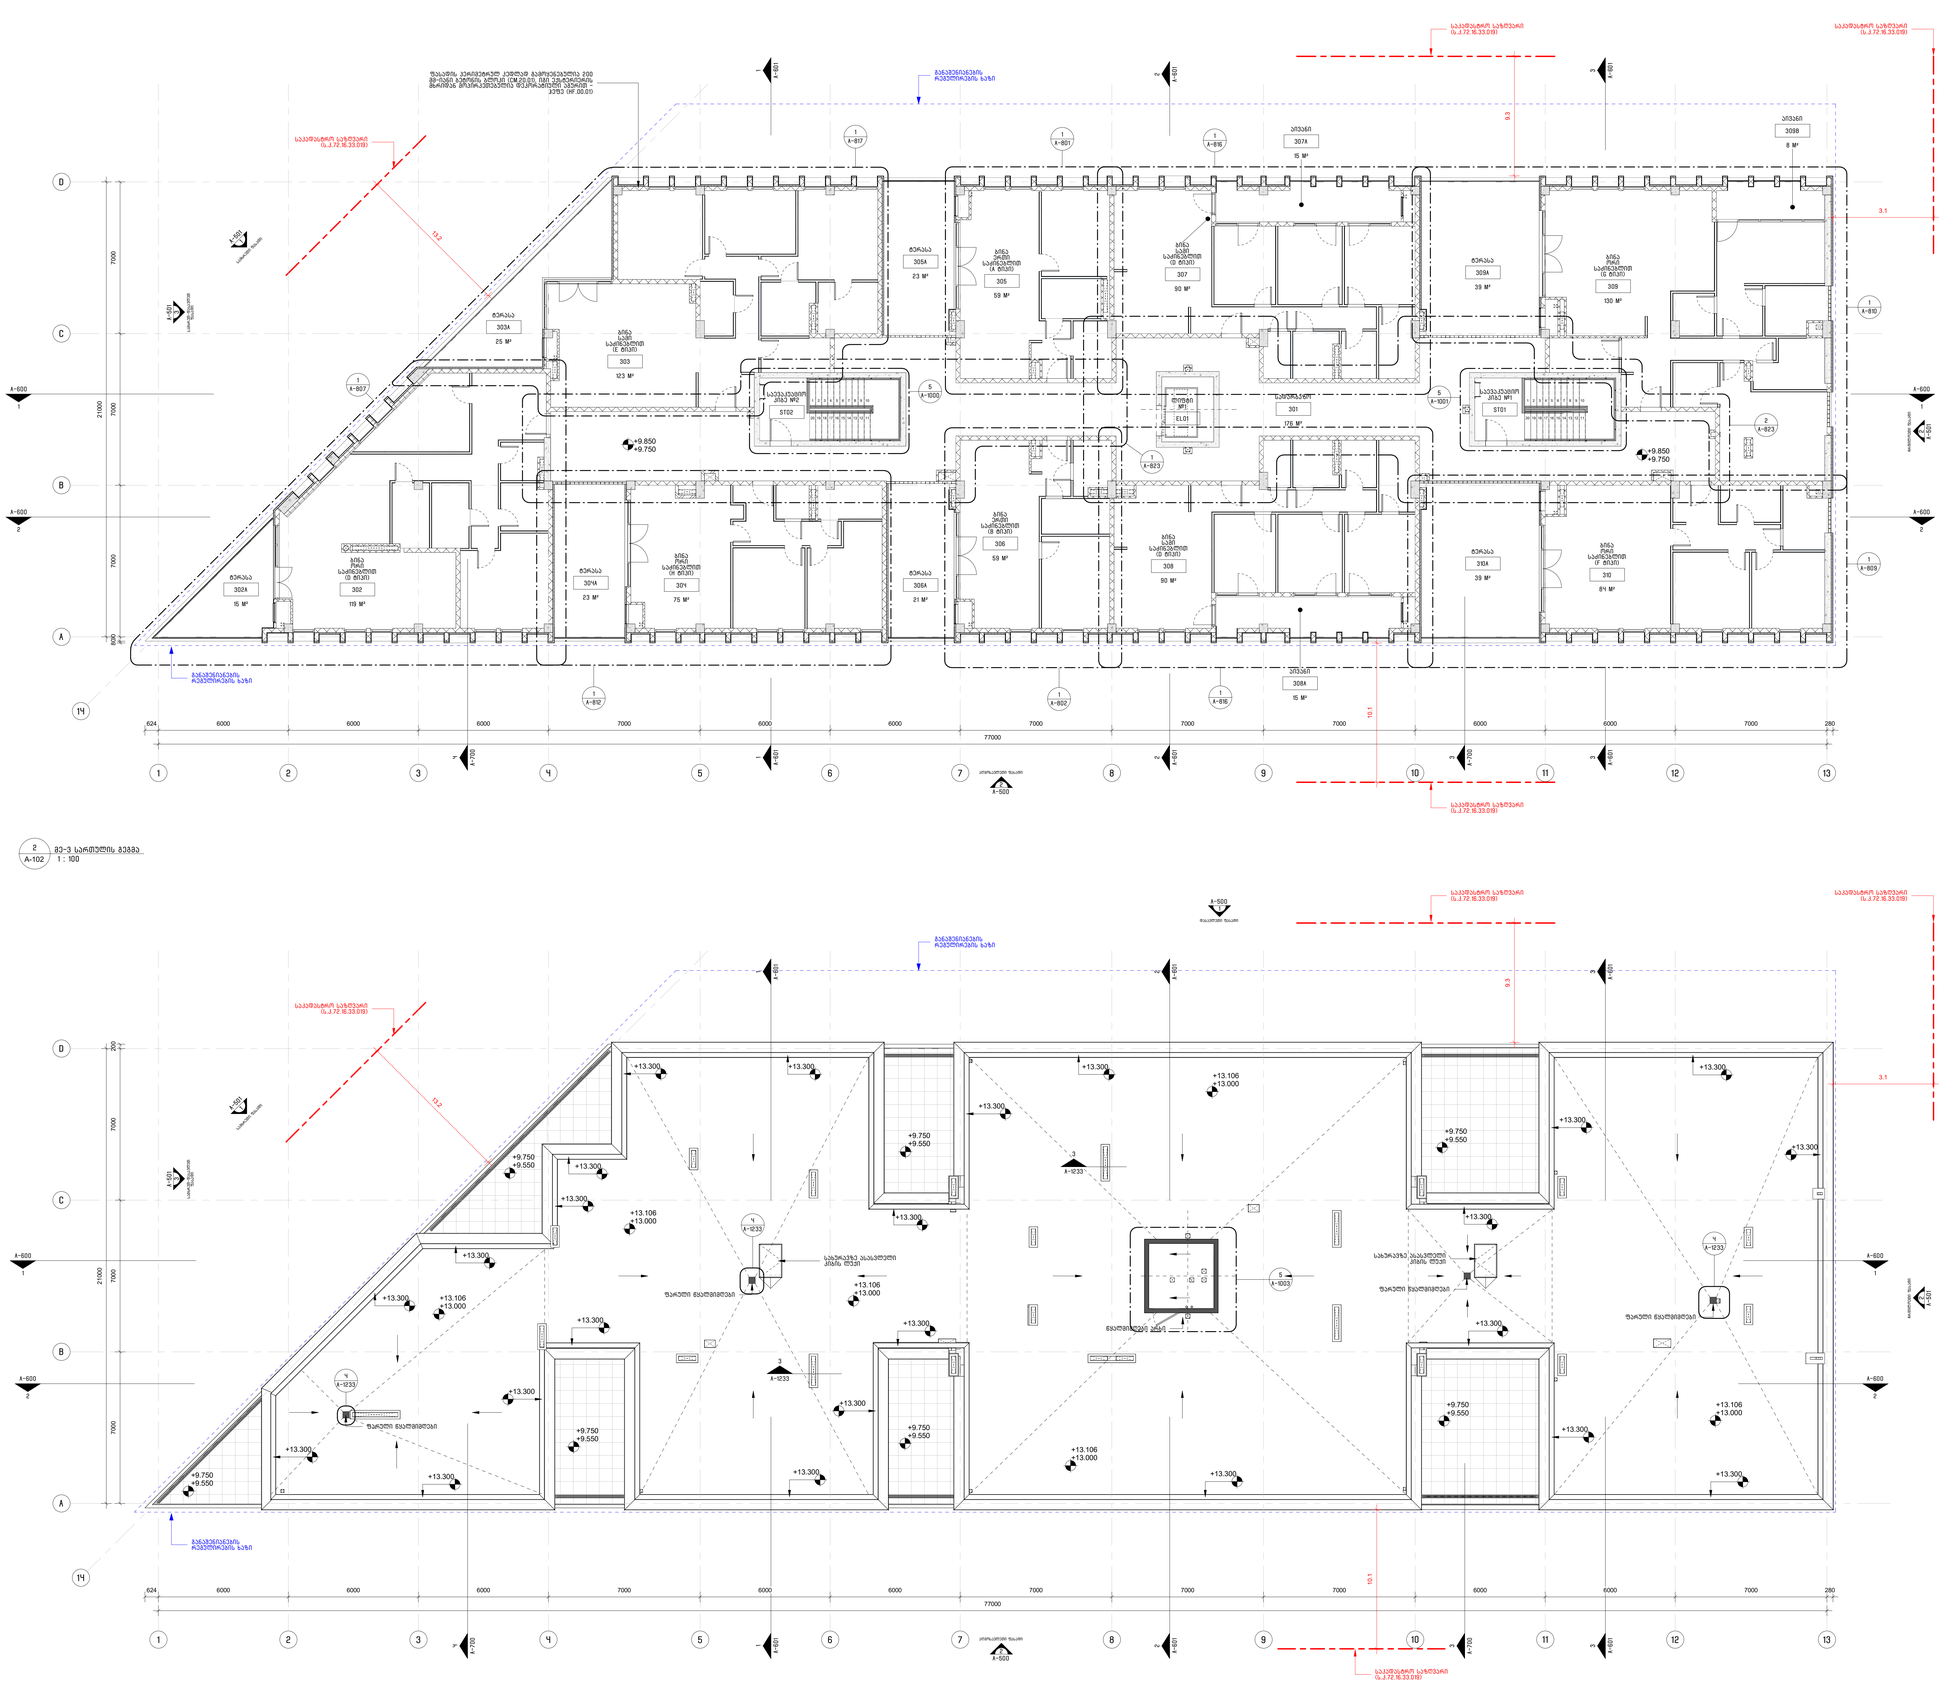
სასვლელის ჯამდენობა 200 მმ-ით დაბლა, ვიდრე კორიდორის იატაკის დონე
მანიპულაციის ფართობის ფენა
ასანთქმელი ზოლი
სველი წერტილების ჯამდენობა 200 მმ-ით დაბლა, ვიდრე კორიდორის იატაკის დონე

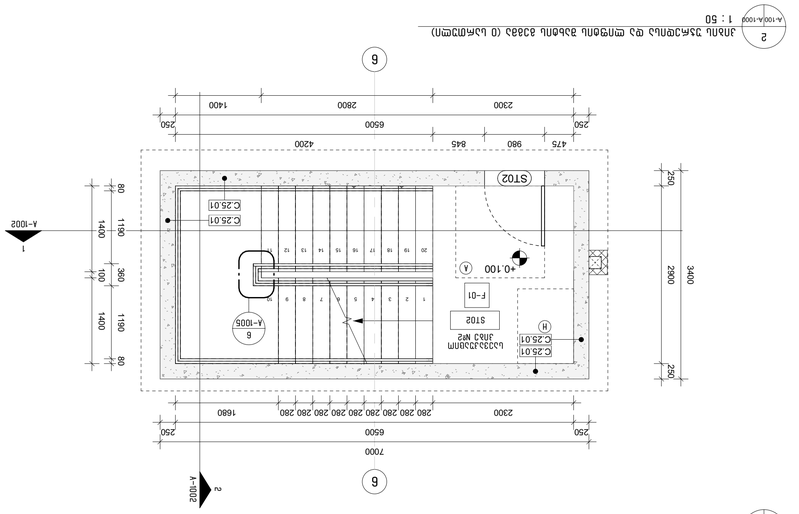




















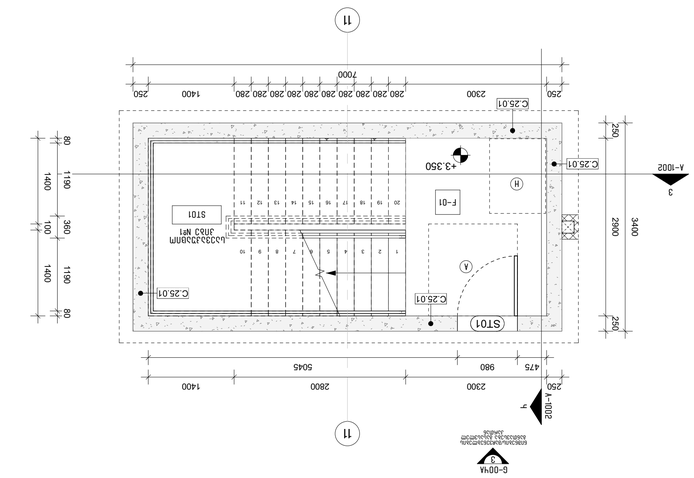


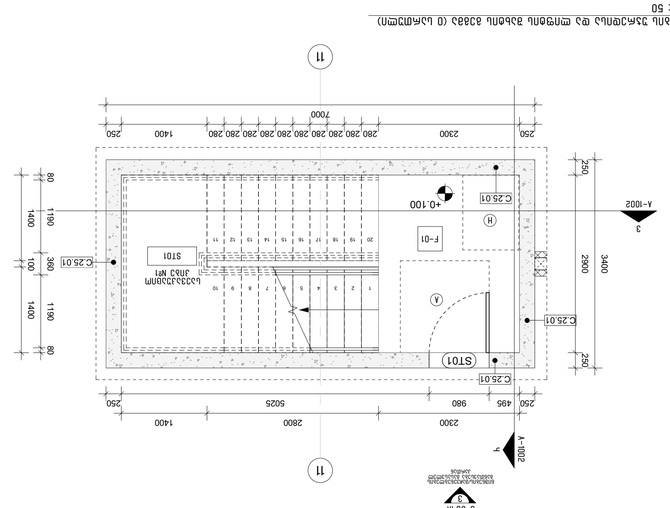




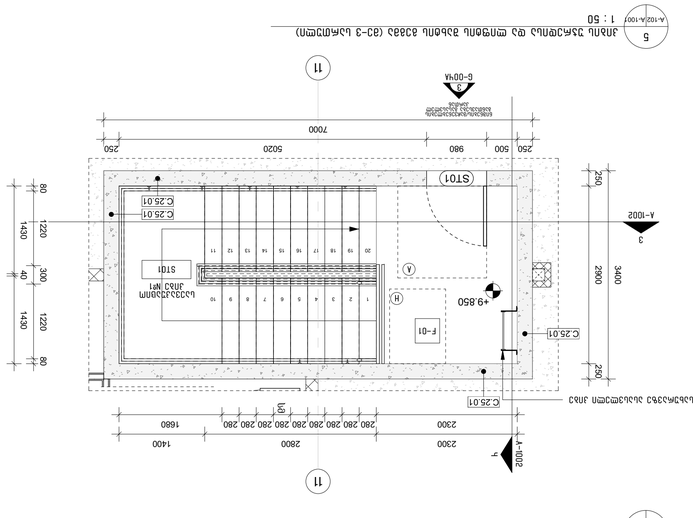



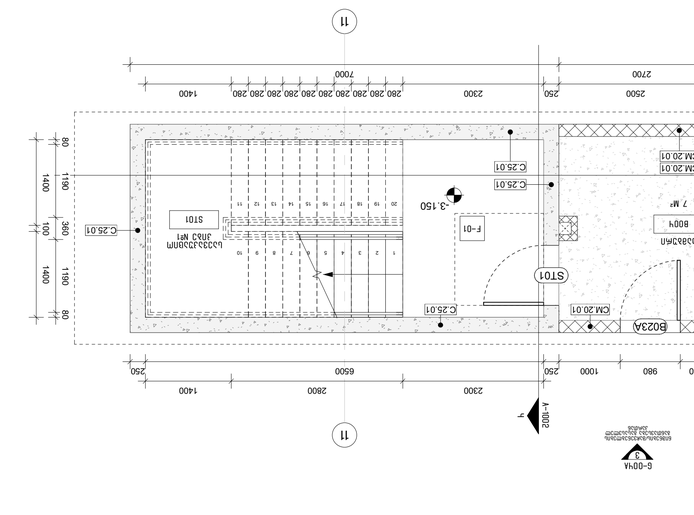




A-1001

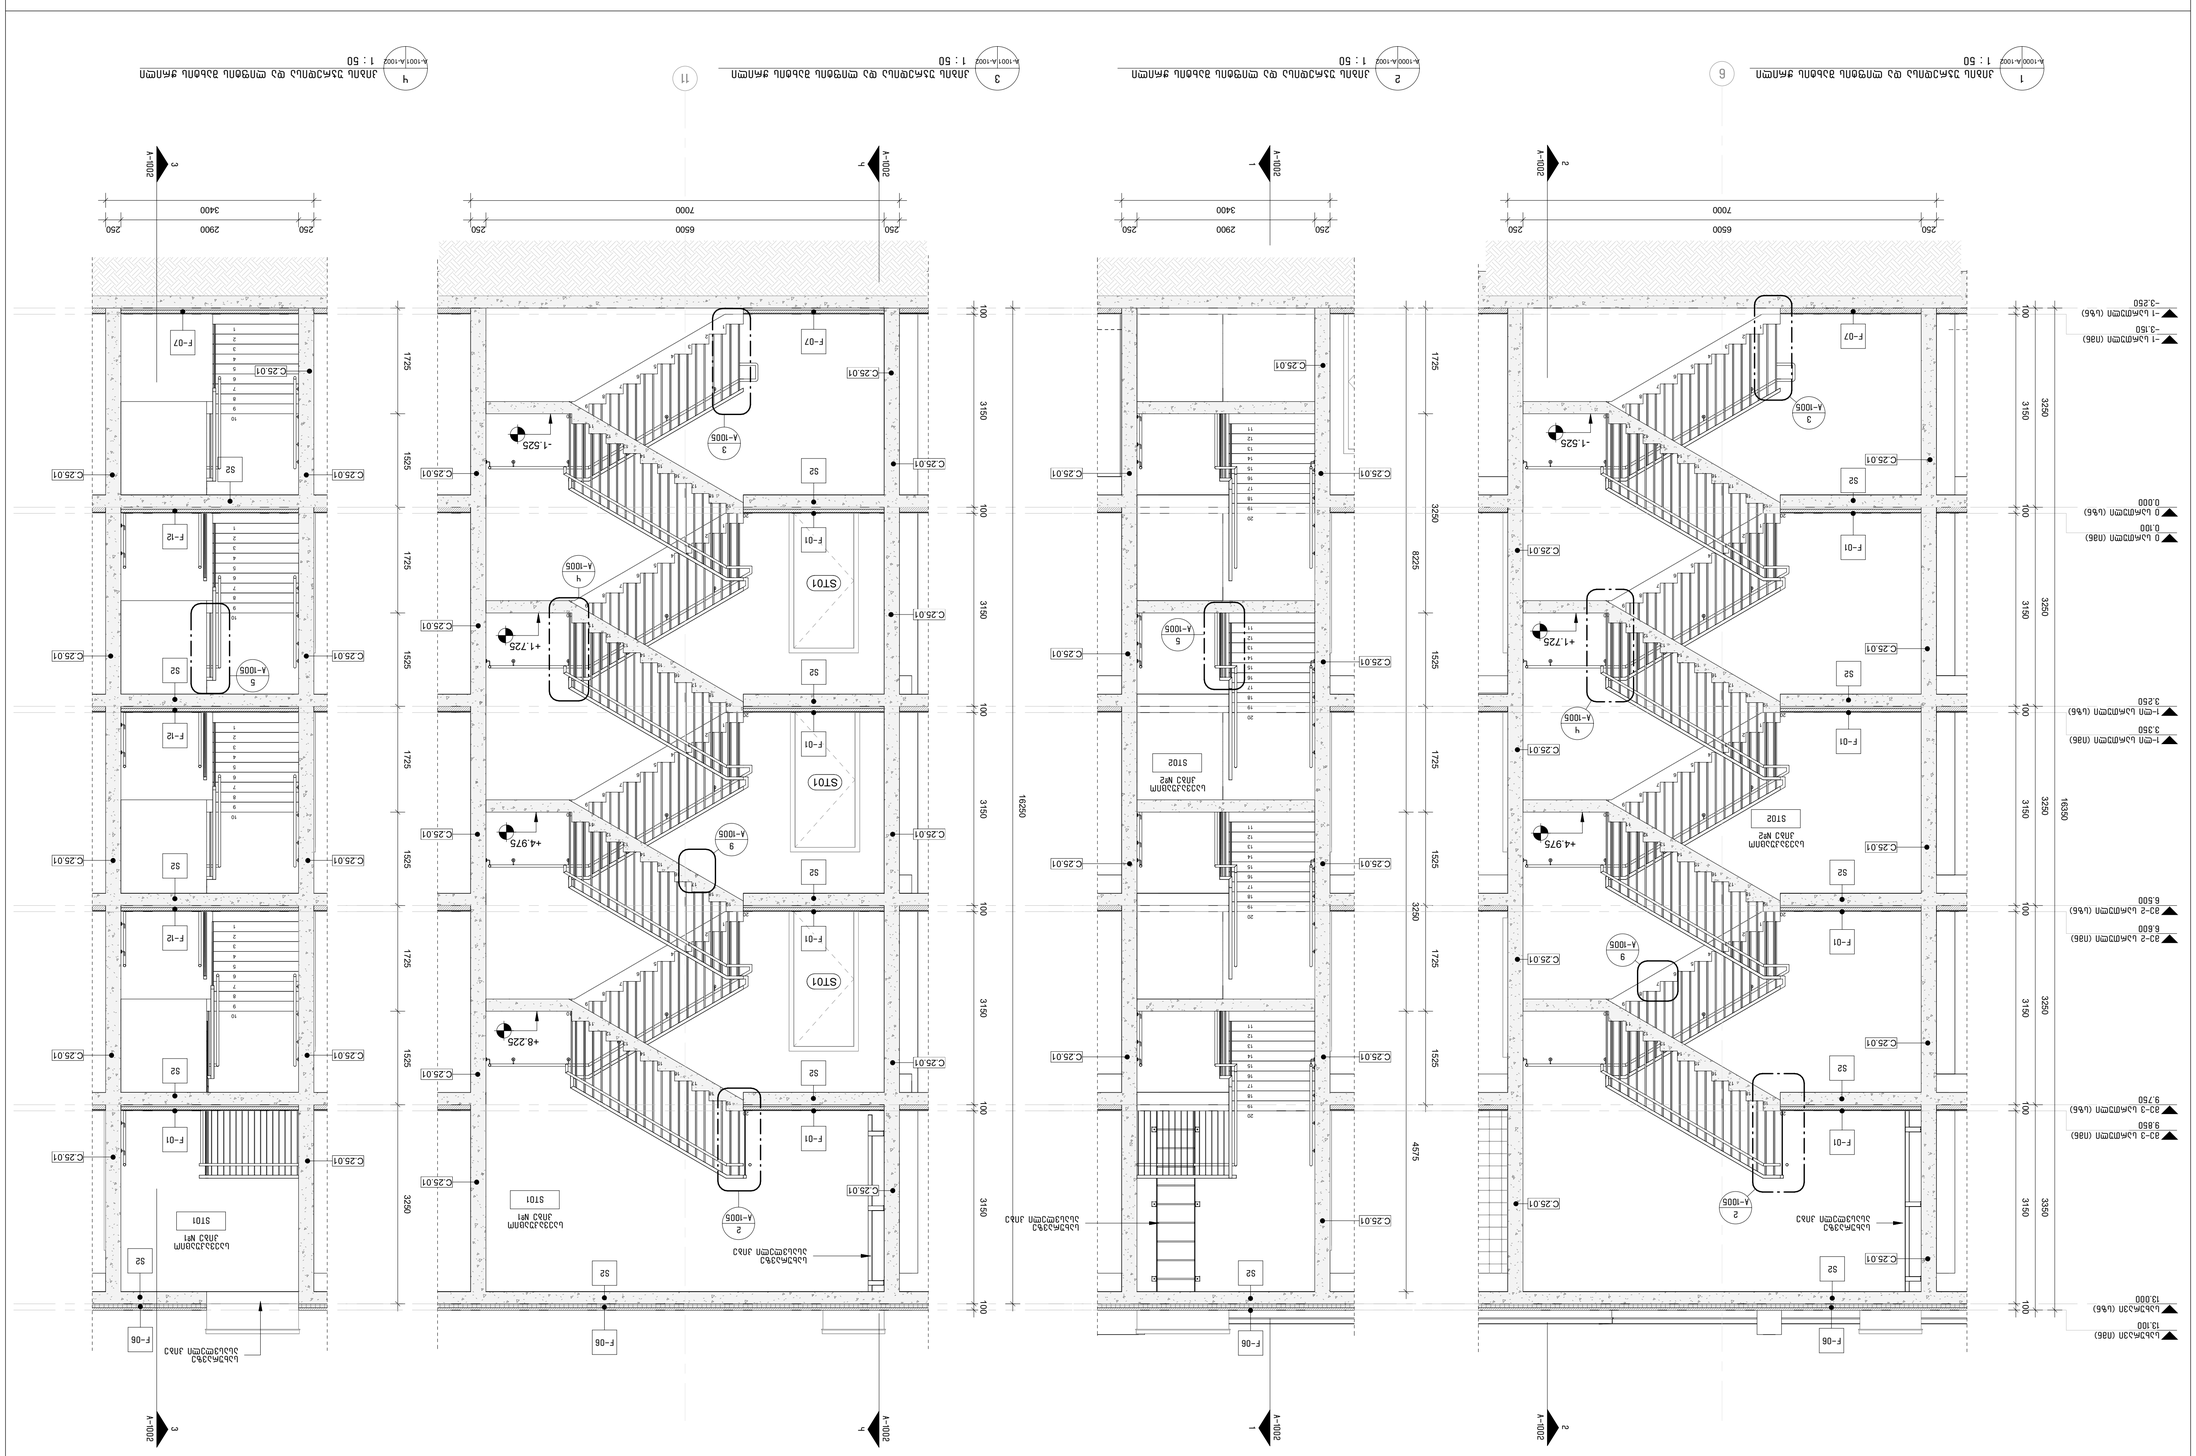

A-1002

პროექტის სტადია:	**პროექტის ნომერი:**
პროექტის დასახელება:	
ობიექტის მისამართი:	
ნახაზის დასახელება:	
თარიღი:	2023.10.19
ნახაზის ავტორი:	
ნახაზის ნომერი:	

პროექტის ხელმძღვანელი:

ნახაზის ავტორი:

ნახაზის ელ. ვერსია:

ნახაზის ზომა: A1

ნახაზის ნომერი: A-1002

ლეგენდა:

ნომერი	ცვლილების აღწერა	ავტორი	თარიღი










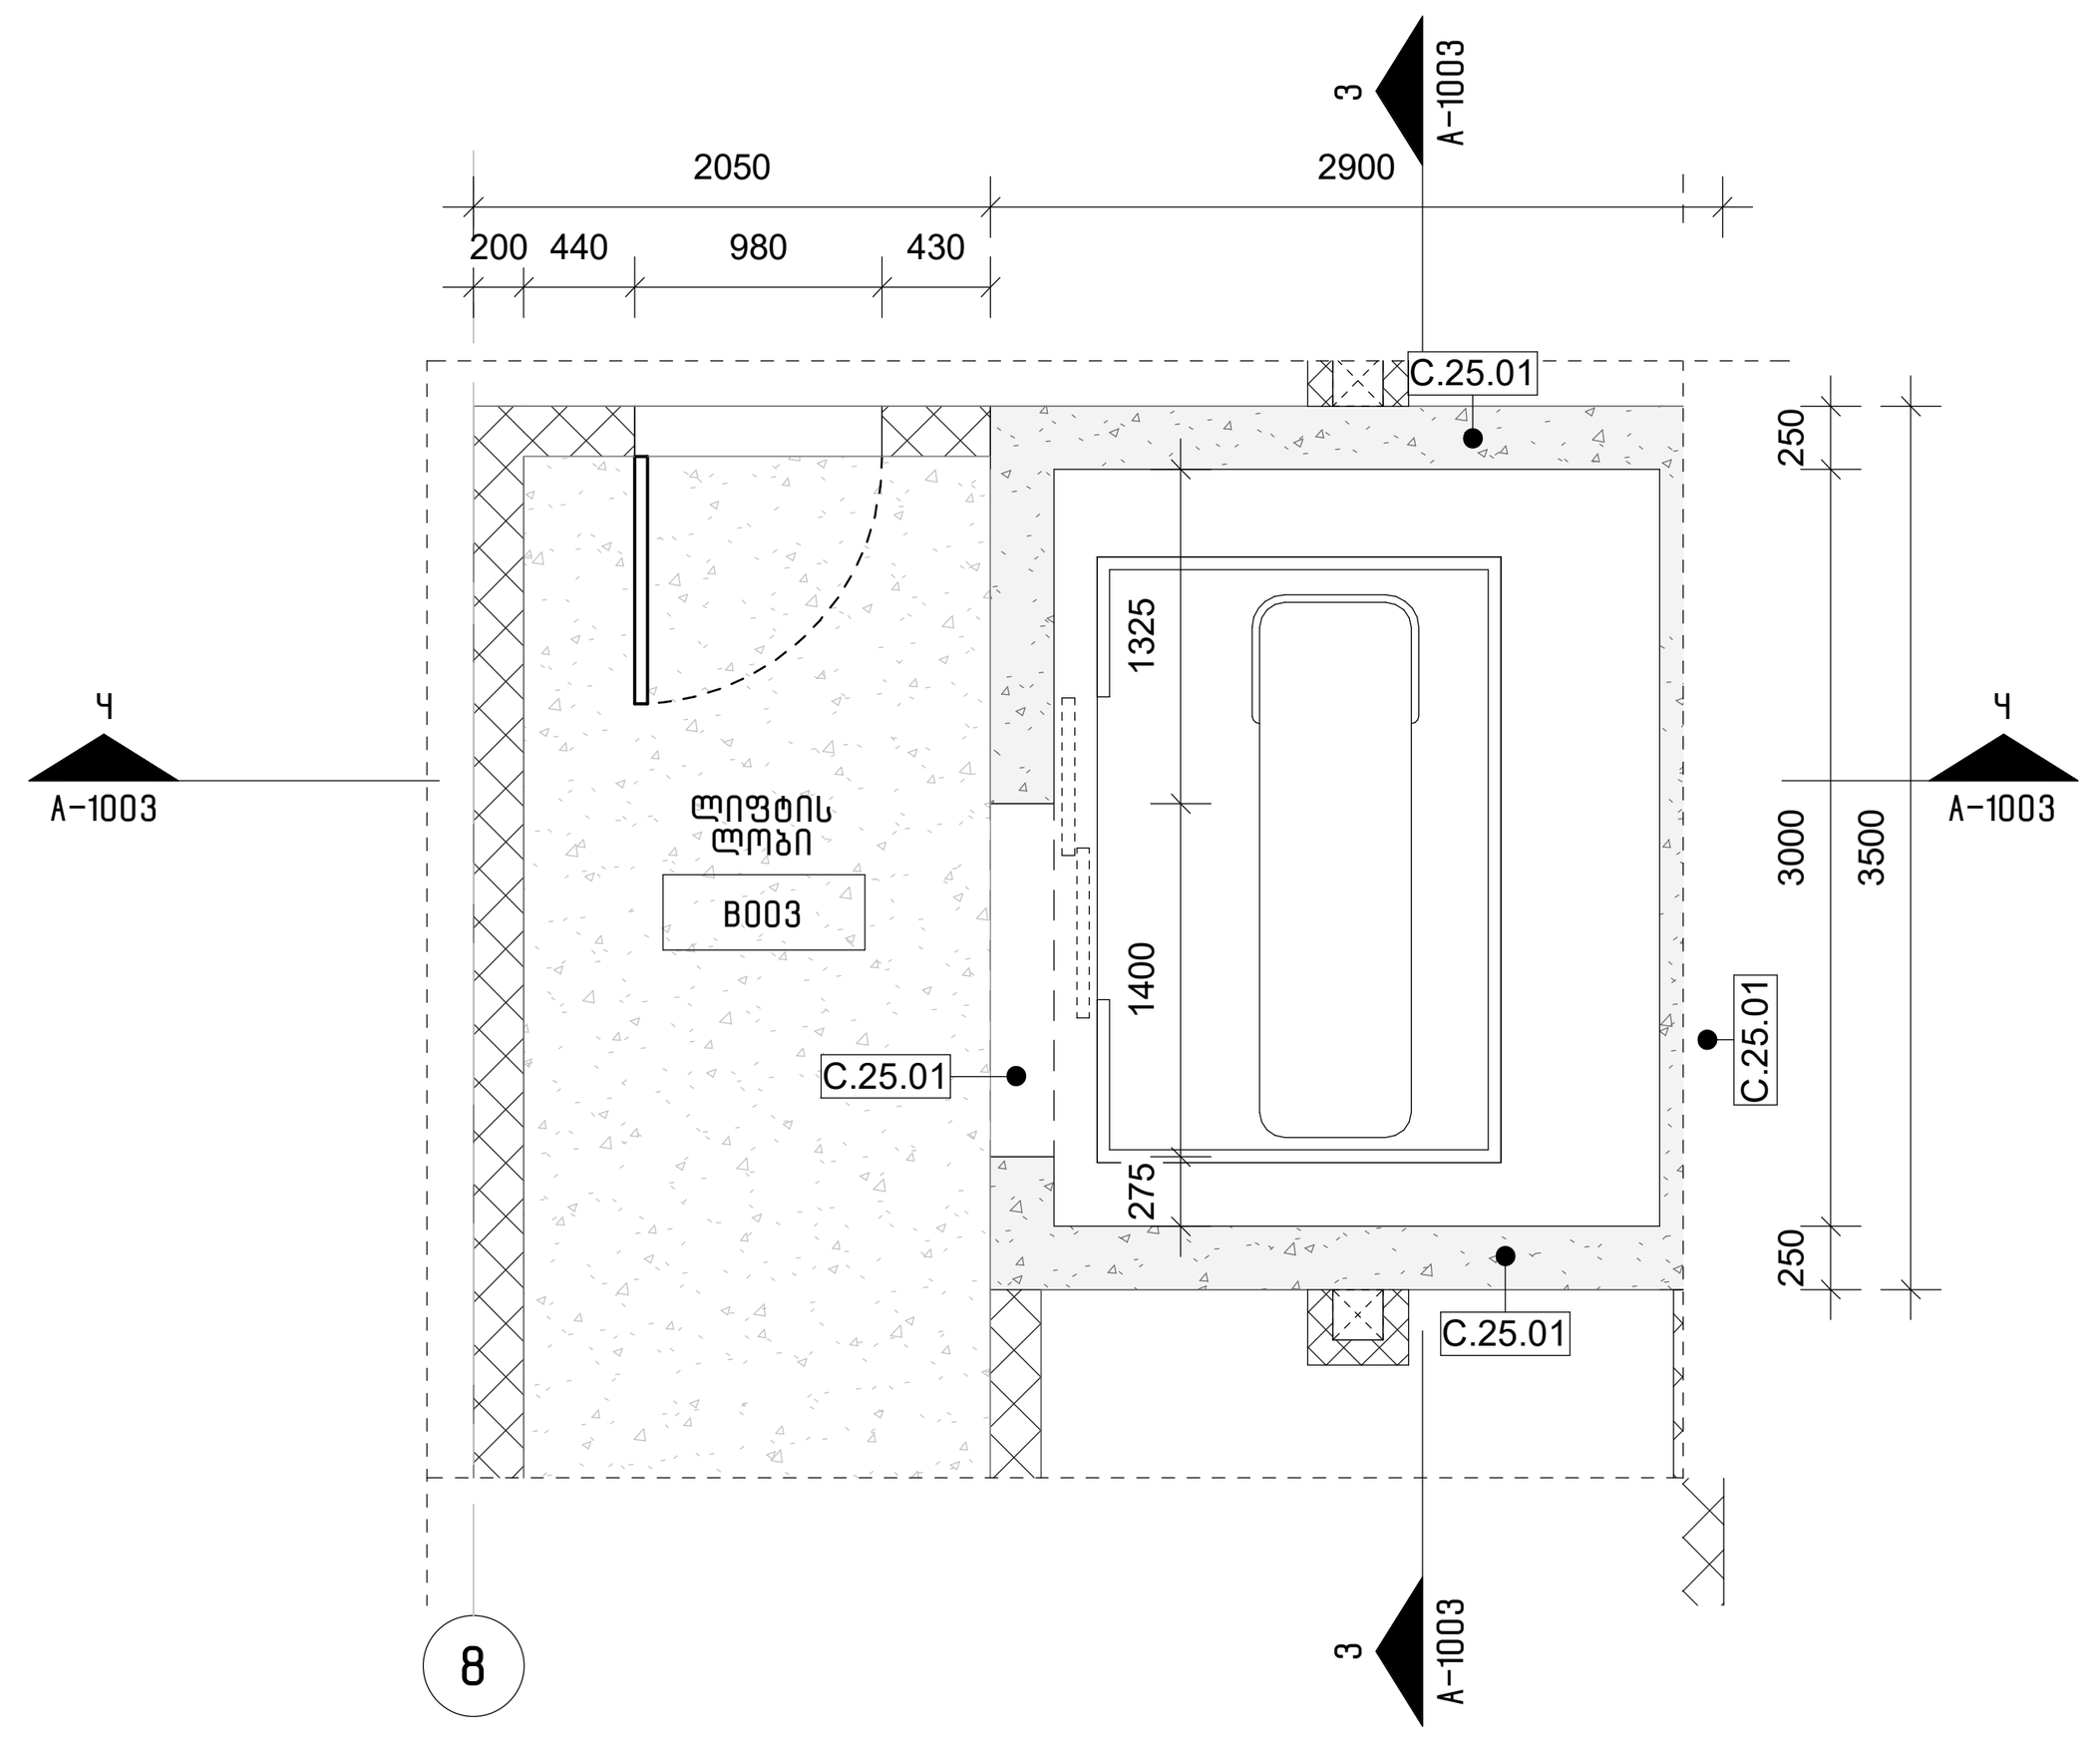

2 (A-100 | A-1003)
-1 სართული (სზნ) – ლიფტი/დერეფნის გეგმა
1 : 50

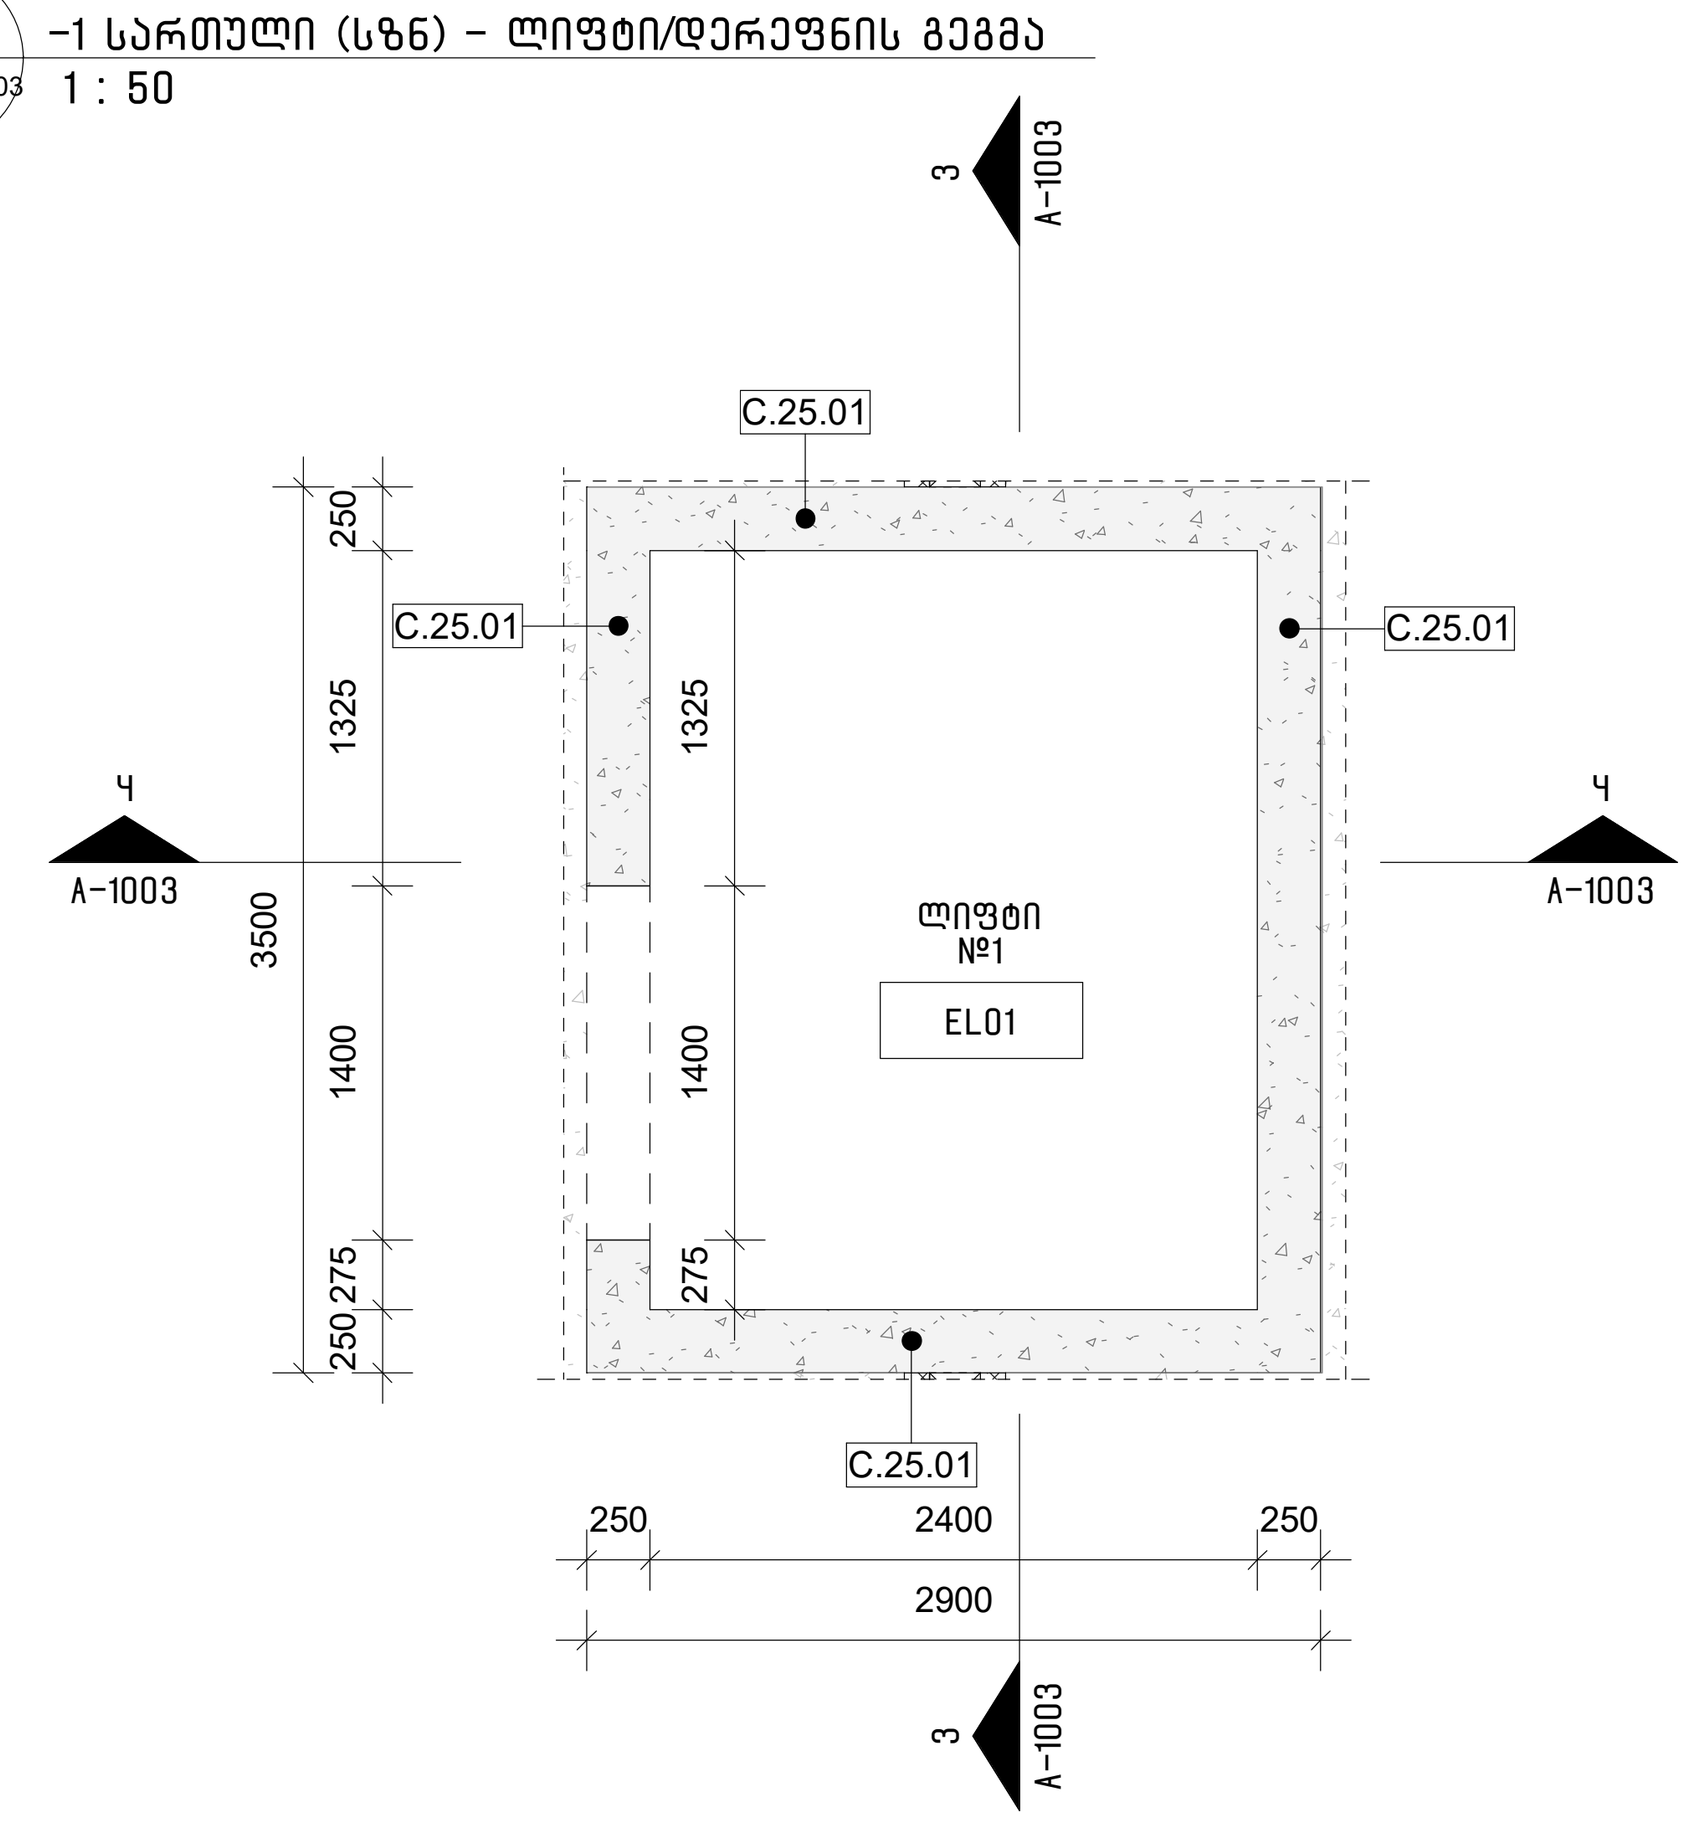

1 (A-100 | A-1003)
0 სართული (სზნ) – ლიფტის შახტის გეგმა (ტიპიური სართული)
1 : 50

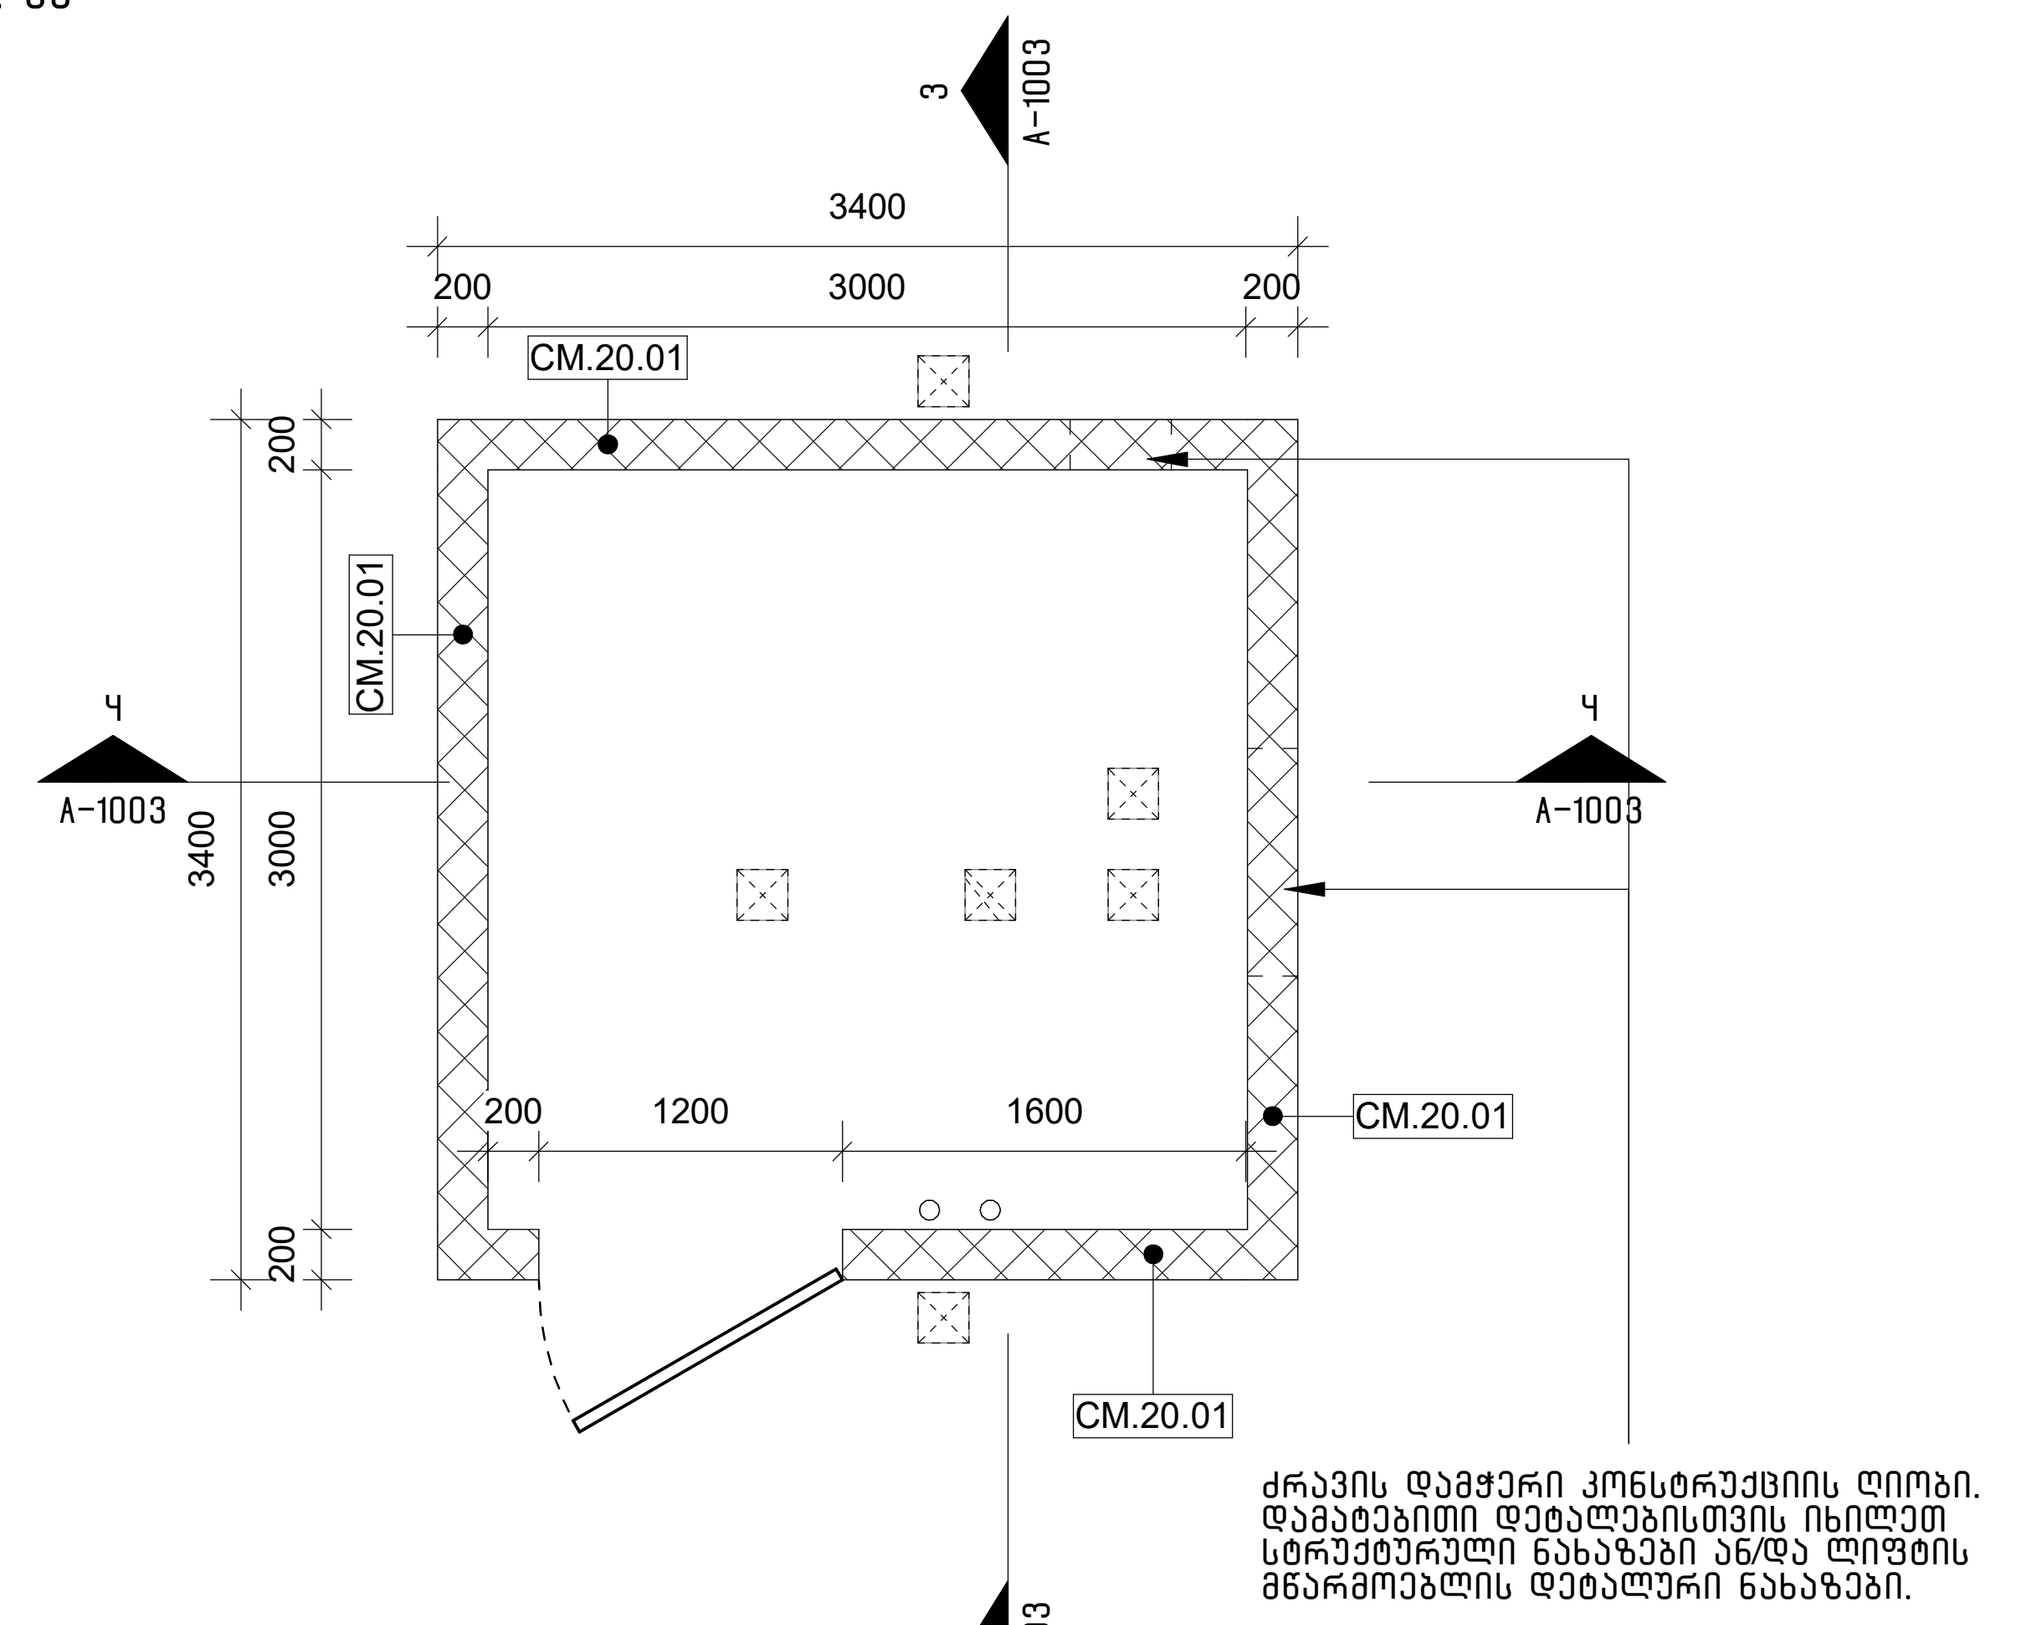

5 (A-102 | A-1003)
ლიფტის შახტის გეგმა სახურავზე
1 : 50

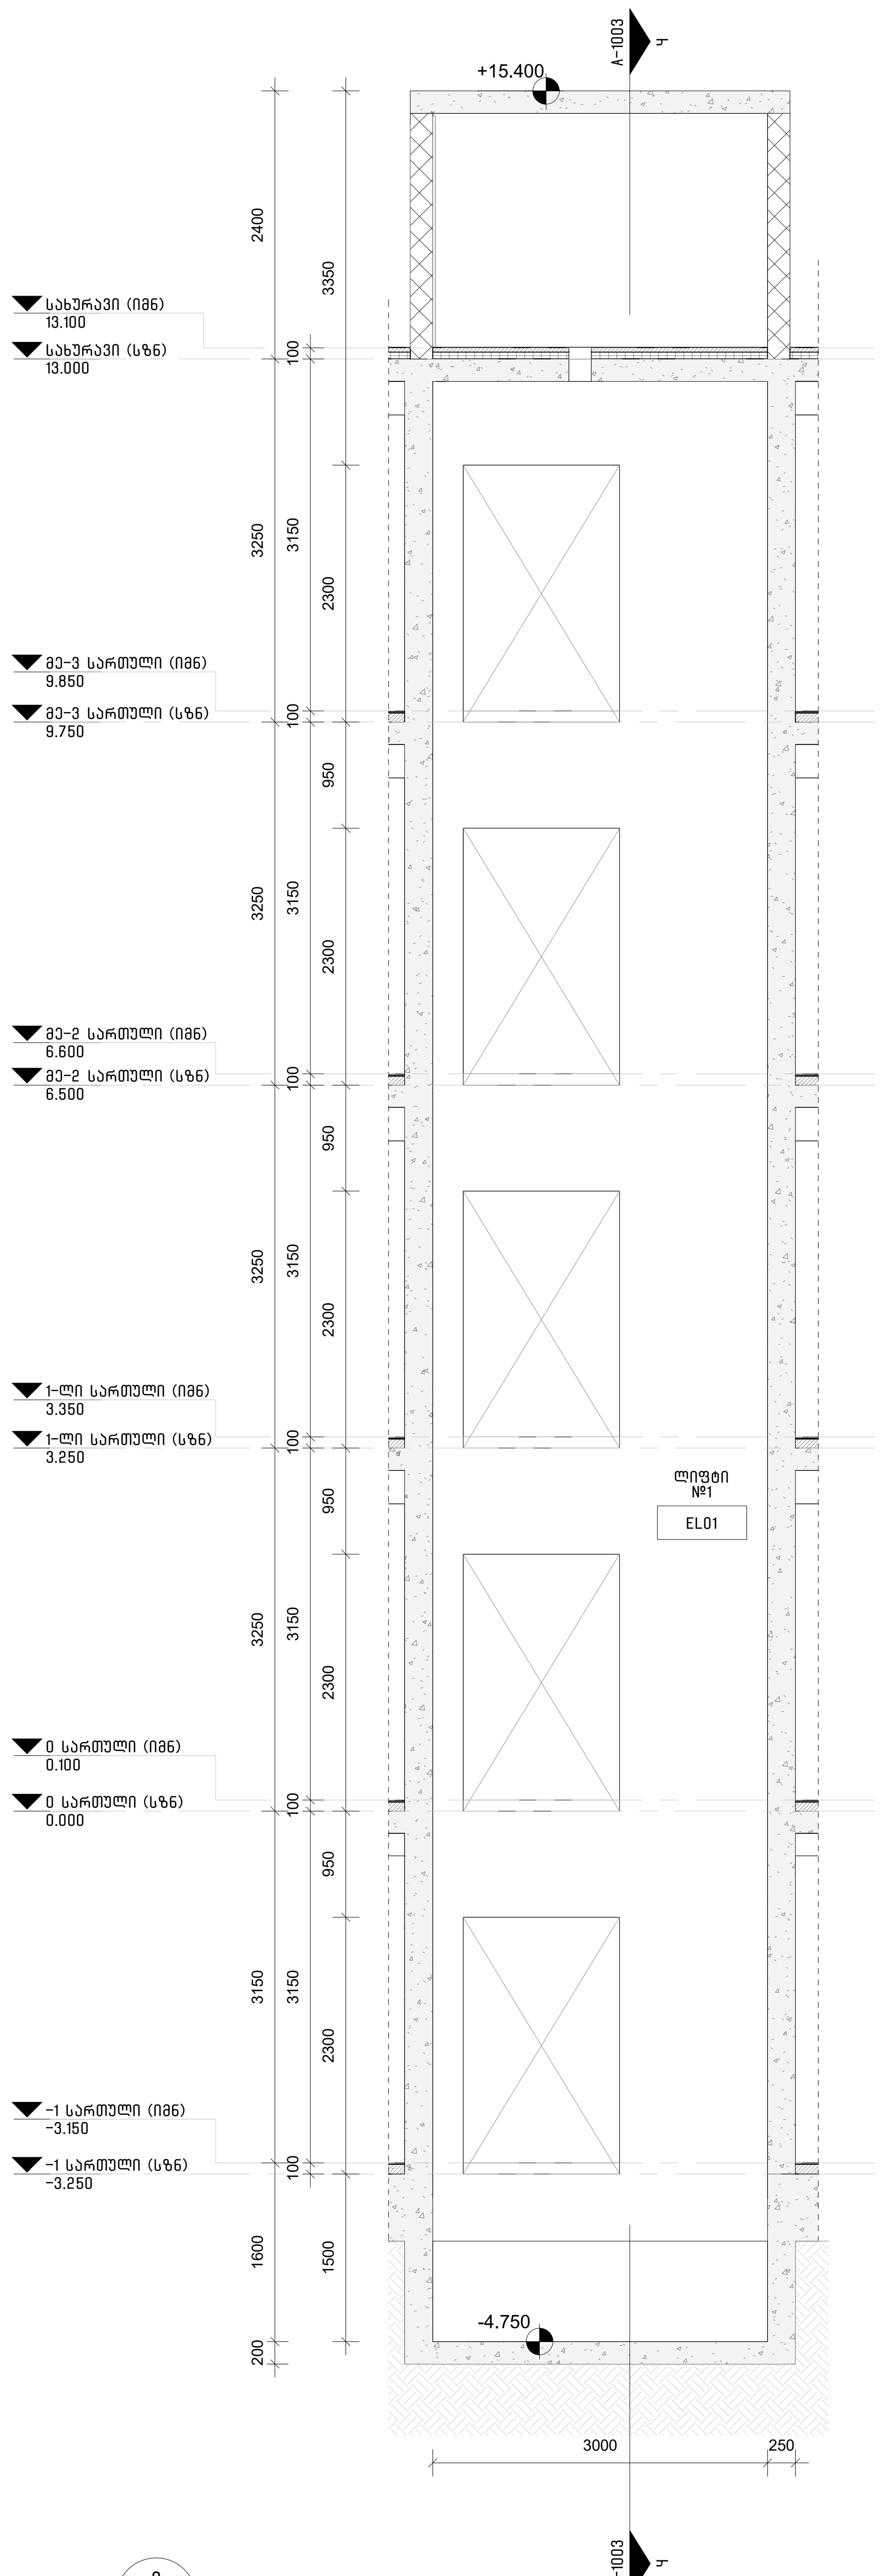

3 (A-1003 | A-1003)
ლიფტის ჭრილი 1-1
1 : 50

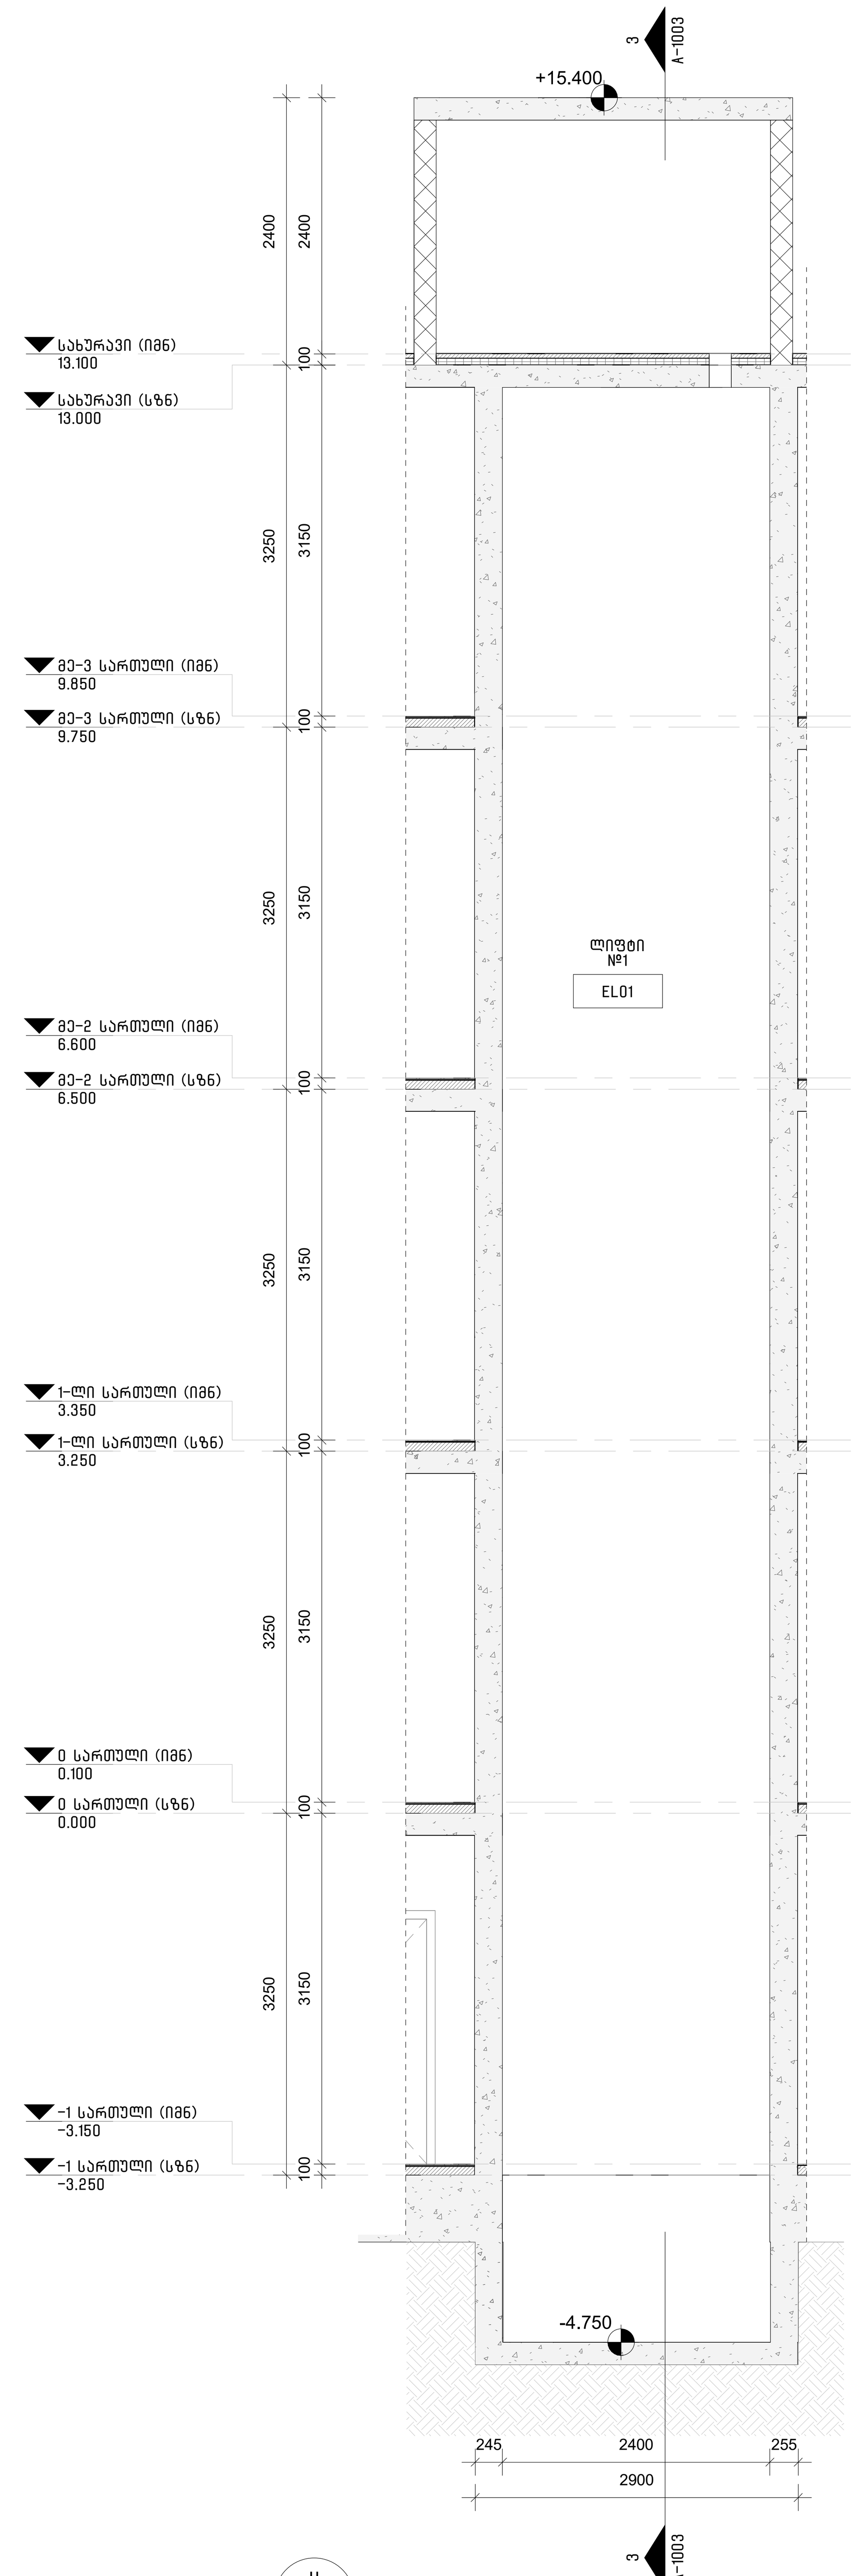

4 (A-1003 | A-1003)
ლიფტის ჭრილი 2-2
1 : 50

შენიშვნა:
ლიფტის შახტისა და ჩაღრმავების ზომები და შესაბამისად ნახაზები, შეიცვლება მას შემდეგ რაც შეირჩევა ლიფტის მოდელი სტანდარტების, დამკვეთისა და ბრენდის მოთხოვნების შესაბამისად

შენიშვნა:
ლიფტის შახტის ჩაღრმავების ჰიდროიზოლაცია უნდა შესრულდეს SIKAPROOF A+ -ის მიხედვით. დამატებითი დეტალები გადაბმების, გადაბმების იზოლაციისა და მასალების შესახებ, იხილეთ SIKAPROOF A+ -ის მონტაჟის სახელმძღვანელოში.

ლიფტის შენიშვნები:

1. შენობაში გამოყენებულია 408-ე ქვეთავის შესაბამისი შეზღუდული გამოყენების ლიფტი.
2. ლიფტი შესაბამისობაში იქნება ASME A17.1/CSA B44 სტანდარტთან.
3. ლიფტის გამოსაძახებელი ღილაკები და კლავიშები შესაბამისობაში იქნება 407.2.1 ქვეთავთან.
4. ფოიეს სიგნალები შესაბამისობაში იქნება 407.2.2
5. ლიფტის შახტებთან განთავსებული ნიშნები შესაბამისობაში იქნება 407.2.3 ქვეთავთან.
6. ლიფტის კაბინის ბალანსირება შესაბამისობაში იქნება 407.4.4-ე ქვეთავთან.
7. ლიფტის კაბინის განათება შესაბამისობაში იქნება 407.4.5-ე ქვეთავთან.
8. ლიფტის კაბინის სამართავები შესაბამისობაში იქნება 407.4.6-ე ქვეთავთან.
9. კაბინის სამართავების აღნიშვნები და მითითებები შესაბამისობაში იქნება 407.4.7-ე ქვეთავთან.
10. კაბინაში მოეწყობა 407.4.10-ე ქვეთავის შესაბამისი საავარიო სიგნალიზაციის მექანიზმები

არქიტექტორი:
შ.პ.ს. "თიმ თუ"
თბილისი, საქართველო, 0179 | ფალიაშვილის ქ. #37
www.teamtwo.ge

დამკვეთი:
შ.პ.ს. "გრინ დეველოპმენტი"
თბილისი, საქართველო | ავთო ვარაზის ქუჩა #64
www.ubani.ge

სართულის დიაგრამა:

3
2
1
0
-1

გეგმის დიაგრამა:

რევიზია:

რიგი	ნომერი	თარიღი	განმარტება

პროექტის სახელი:

მრავალბინიანი საცხოვრებელი შენობა ლისზე

სტატუსი/ეტაპი:

მუნიციპალიტეტთან შესათანხმებელი დოკუმენტაცია

თარიღი: **2023.10.19**

ნახაზის სახელი:

ვერტიკალური კომუნიკაციები – ლიფტი (გეგმა/ჭრილები)

ფურცლის ზომა: **A1**

ნახაზის ნომერი:

A-1003

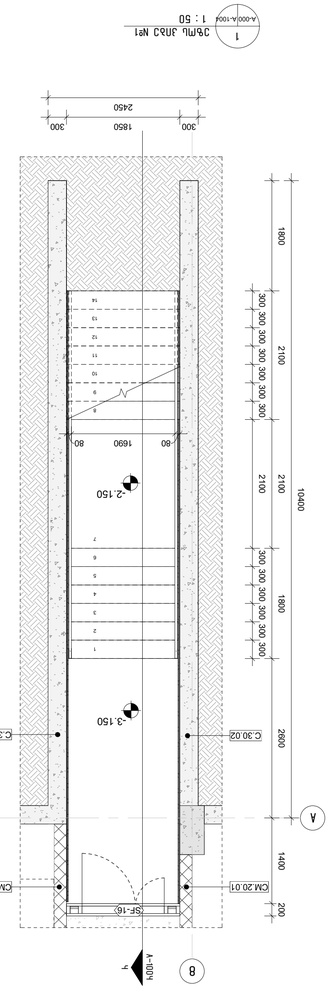

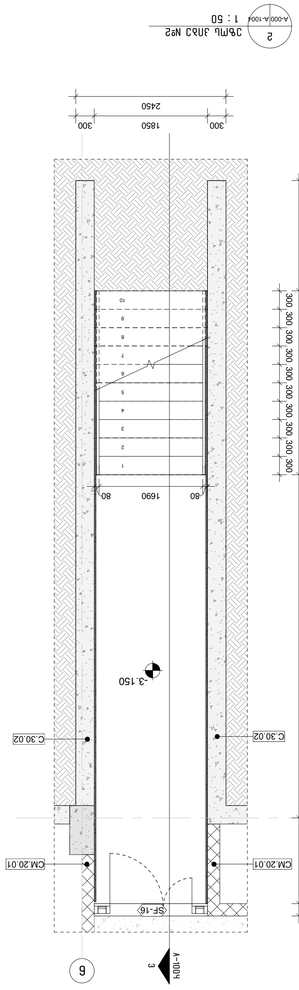

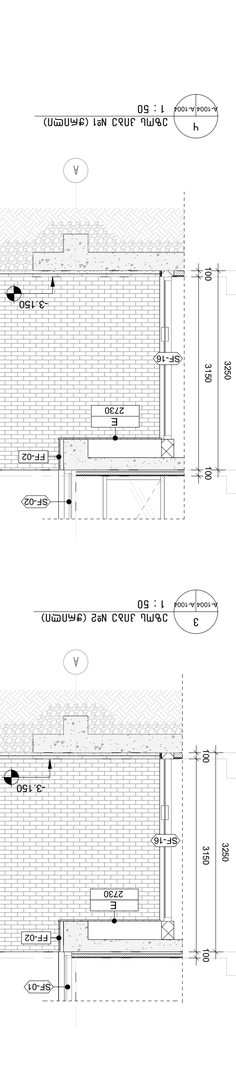

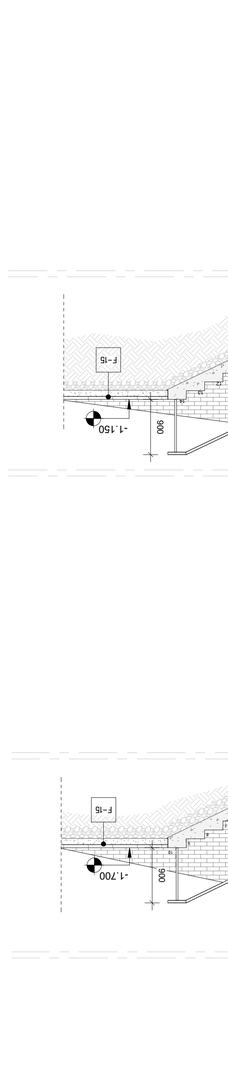


















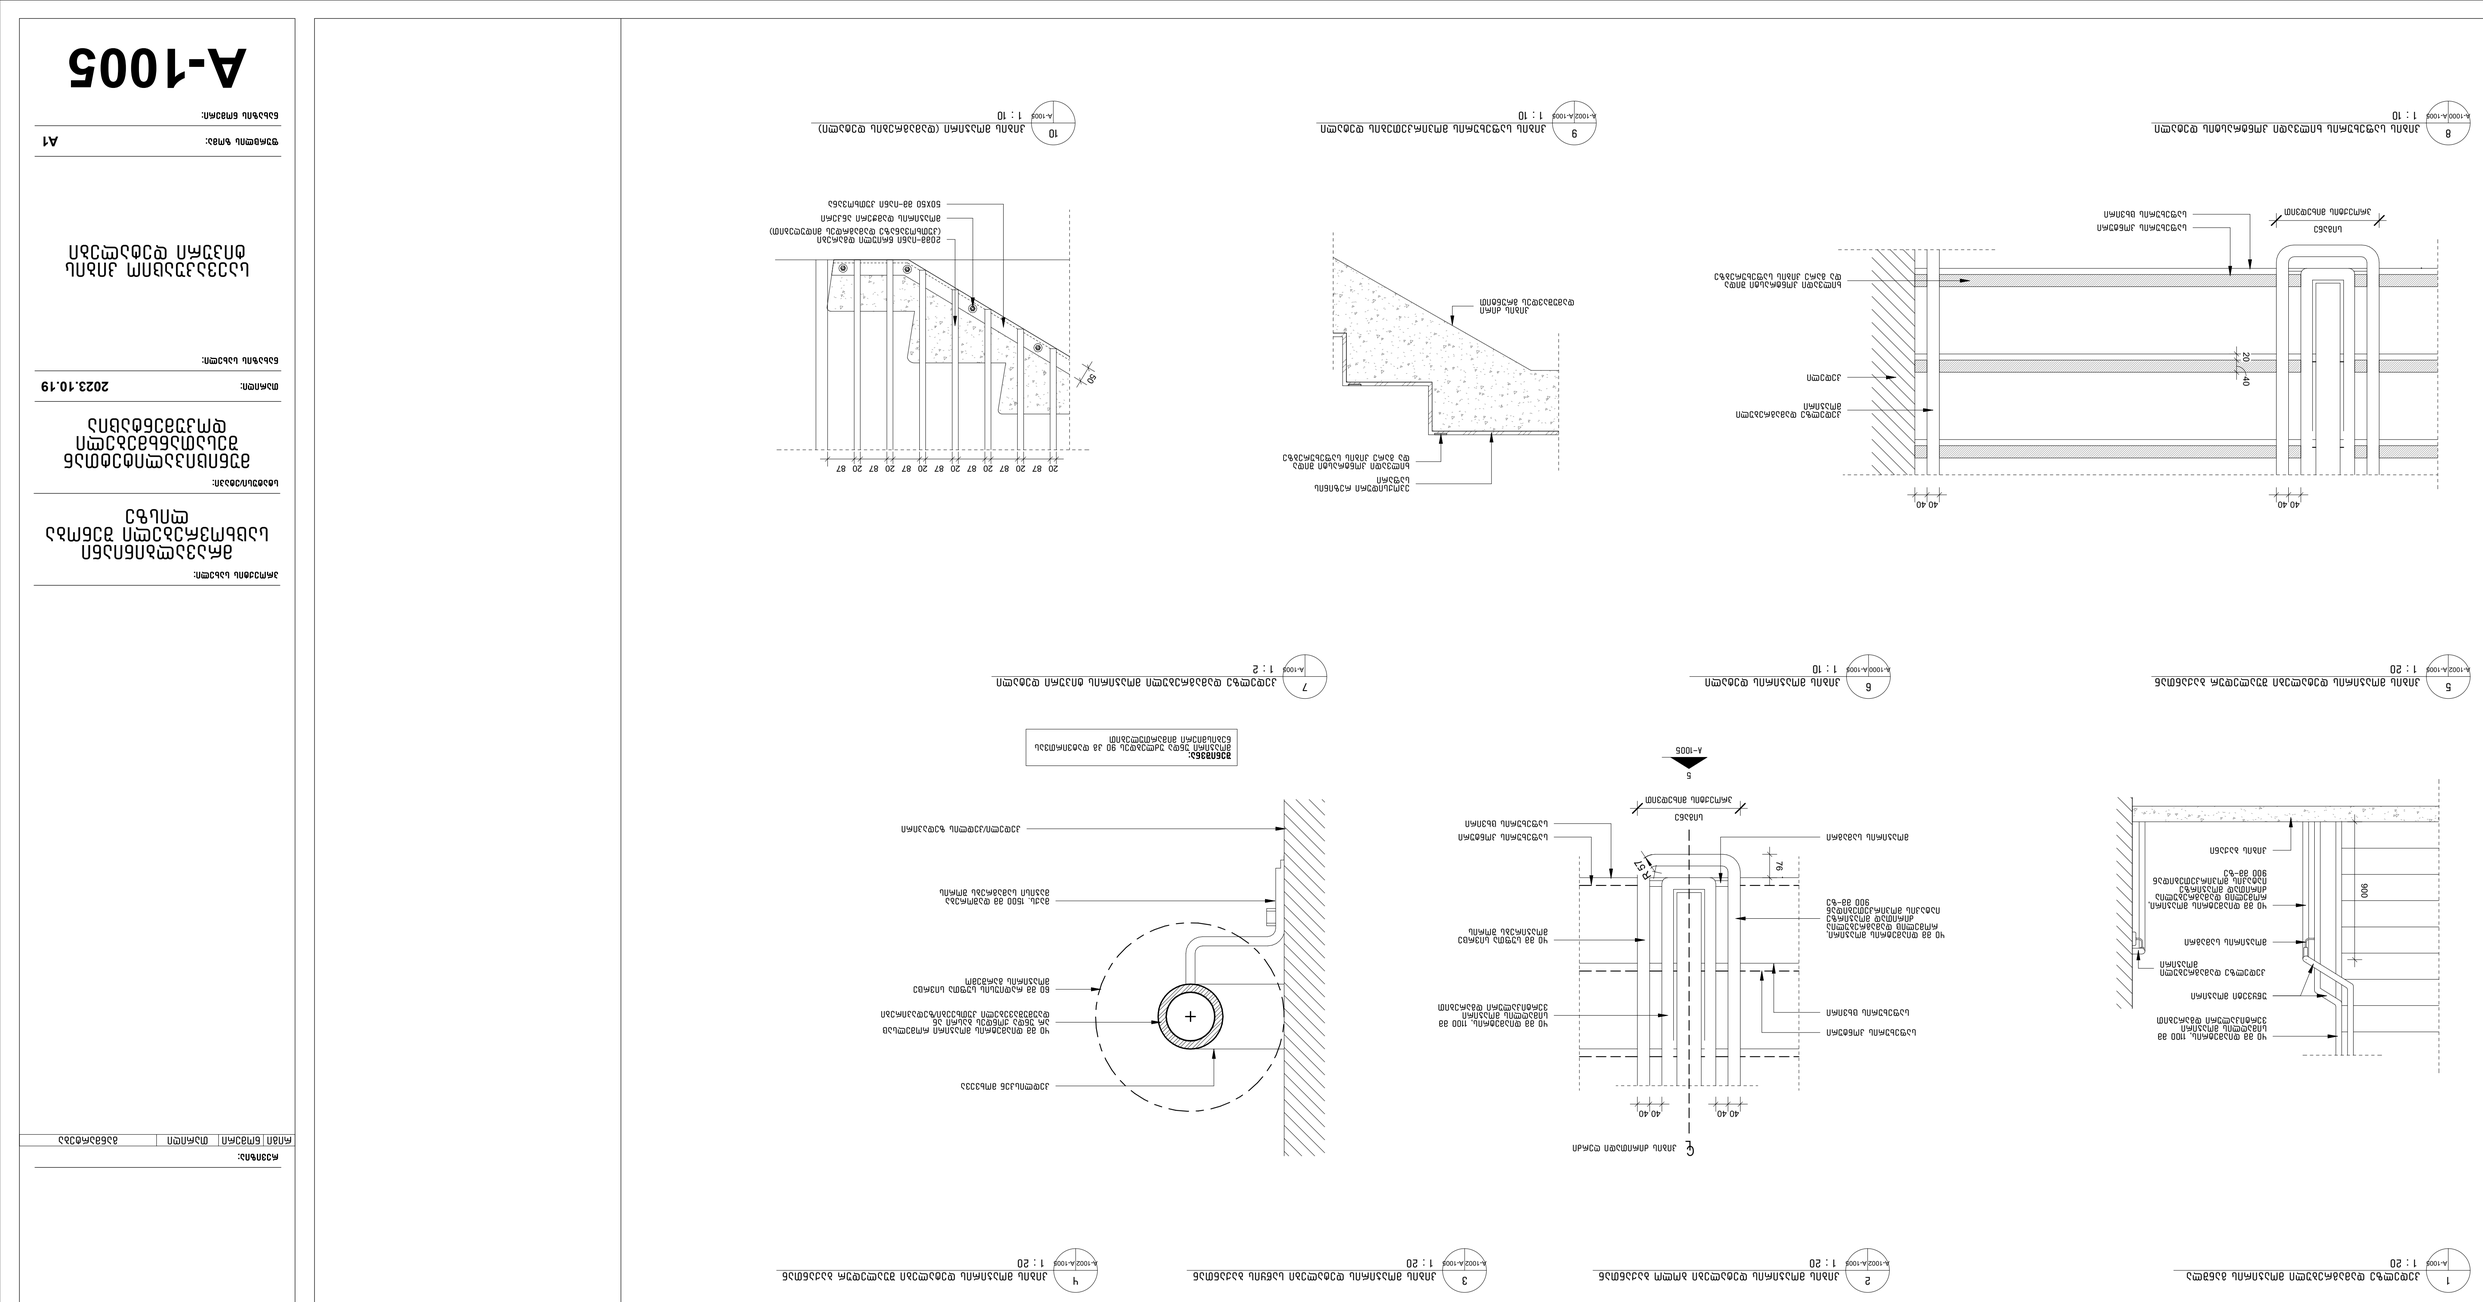

1 — 1:20 — A-1002;A-1003

2 — 1:20 — A-1002;A-1003

3 — 1:20 — A-1002;A-1003

4 — 1:20 — A-1002;A-1003

5 — 1:20 — A-1002;A-1003

6 — 1:10 — A-1002;A-1003

7 — 1:2 — A-1004

8 — 1:10 — A-1002;A-1003

9 — 1:10 — A-1002;A-1003

10 — 1:10 — A-1002;A-1003

A-1005






ლიფტის შახტის ჭრილი და ბალიშის ფრაგმენტული გეგმები

შენიშვნა:
ლიფტის შახტის ბალიშის ბეტონის კლასი B25 F150 W6 ბეტონის ნარევის მომზადება მოხდეს ბეტონის ქარხანაში

ეს ნახაზი დაცულია საავტორო და მომიჯნავე უფლებების შესახებ საქართველოს კანონმდებლობით. ნახაზის ნებისმიერი სახით გამოყენება, კოპირება, გავრცელება ან მესამე პირებისთვის გადაცემა დაუშვებელია ავტორის წერილობითი ნებართვის გარეშე.

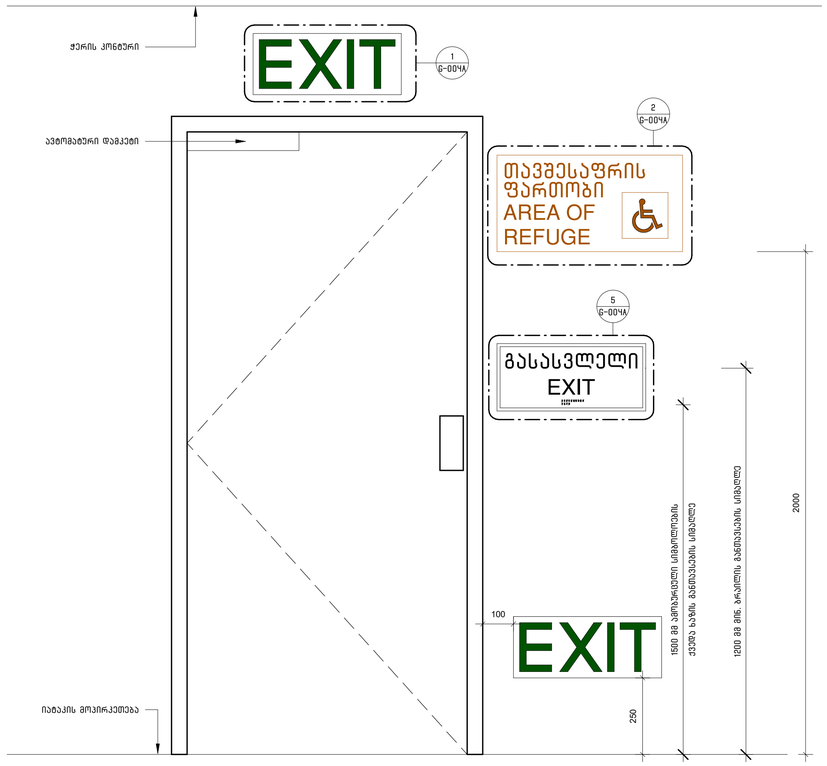

3 G-004A G-004A ნიშნების/შაჩვენებლების განთავსება გასასვლელ კართან
1 : 10

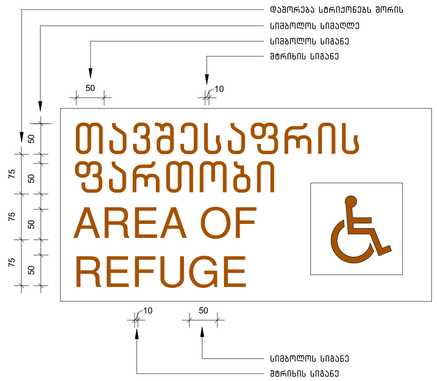

2 G-004A G-004A განათებული ნიშანი თავშესაფრის ფართობთან მიმაგრებულ კართან
1 : 5

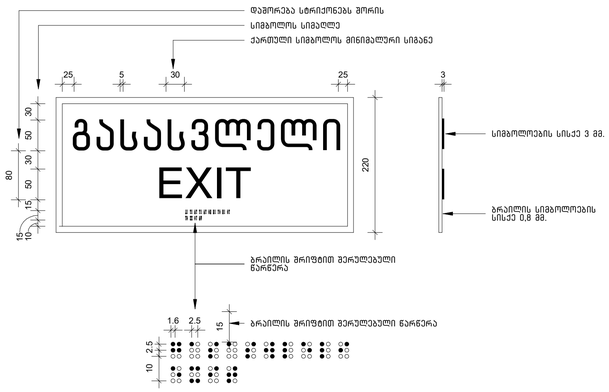

5 G-004A G-004A ნიშანი ამოტვრილი სიმბოლოებით და ბრაილით გზა-კიბის შესასვლელთან და გარეთ გამავალ ყველა კართან
1 : 5

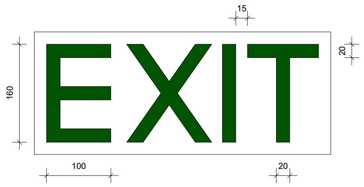

1 G-004A G-004A გასასვლელის განათებული ნიშანი
1 : 5

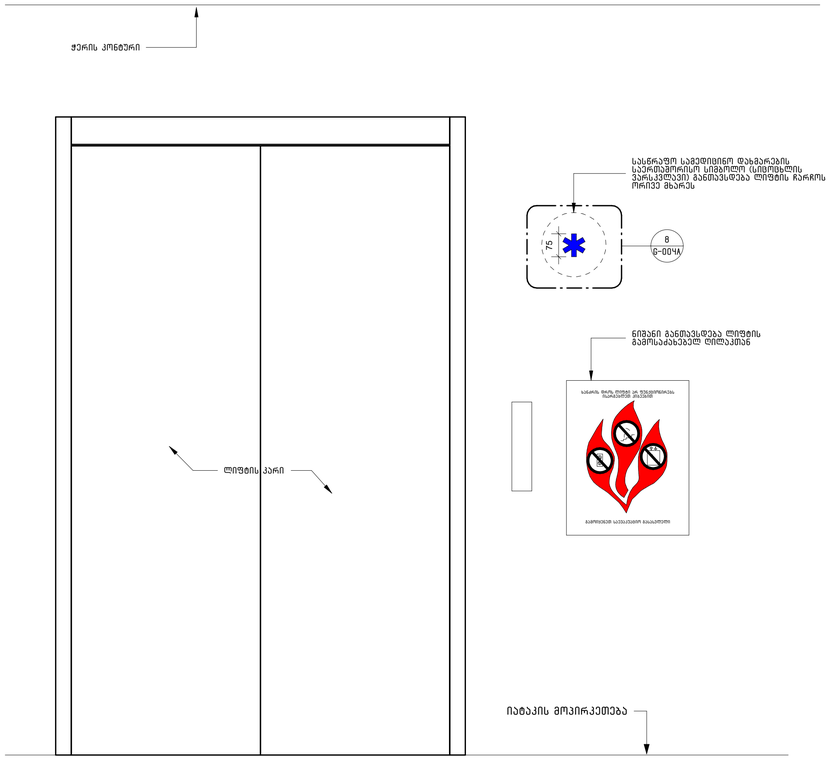

4 G-004A ნიშნების/შაჩვენებლების განთავსება ლიფტის კართან
1 : 10

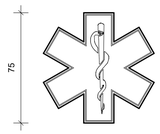

8 G-004A G-004A სასწრაფო სამედიცინო დახმარების საერთაშორისო სიმბოლო (სიმოხლის ვარსკვლავი)
1 : 5

არქიტექტორი:

შ.პ.ს. "თიმ თუ"

თბილისი, საქართველო, 0179 | ფალიაშვილის ქ. #37
www.teamtwo.ge

დამკვეთი:

შ.პ.ს. "გრინ დეველოპმენტი"

თბილისი, საქართველო | ავთო ვარაზის ქუჩა #64
www.ubani.ge

სარეცხლის დიაგრამა:

გვერდის დიაგრამა:

რევიზია:

რიგი	ნომერი	თარიღი	განმარტება

პროექტის სახელი:

მრავალბინიანი საცხოვრებელი შენობა ლისზე

სტადიულობა:

მუნიციპალიტეტთან შესათანხმებელი დოკუმენტაცია

თარიღი: 2023.10.19

ნახაზის სახელი:

მონტაჟის სტანდარტული დეტალები

ფურცლის ზომა: A1

ნახაზის ნომერი:

G-004A

2
