
მიწის ნაკვეთის ტოპოგრაფიული ახომვითი ნახაზი

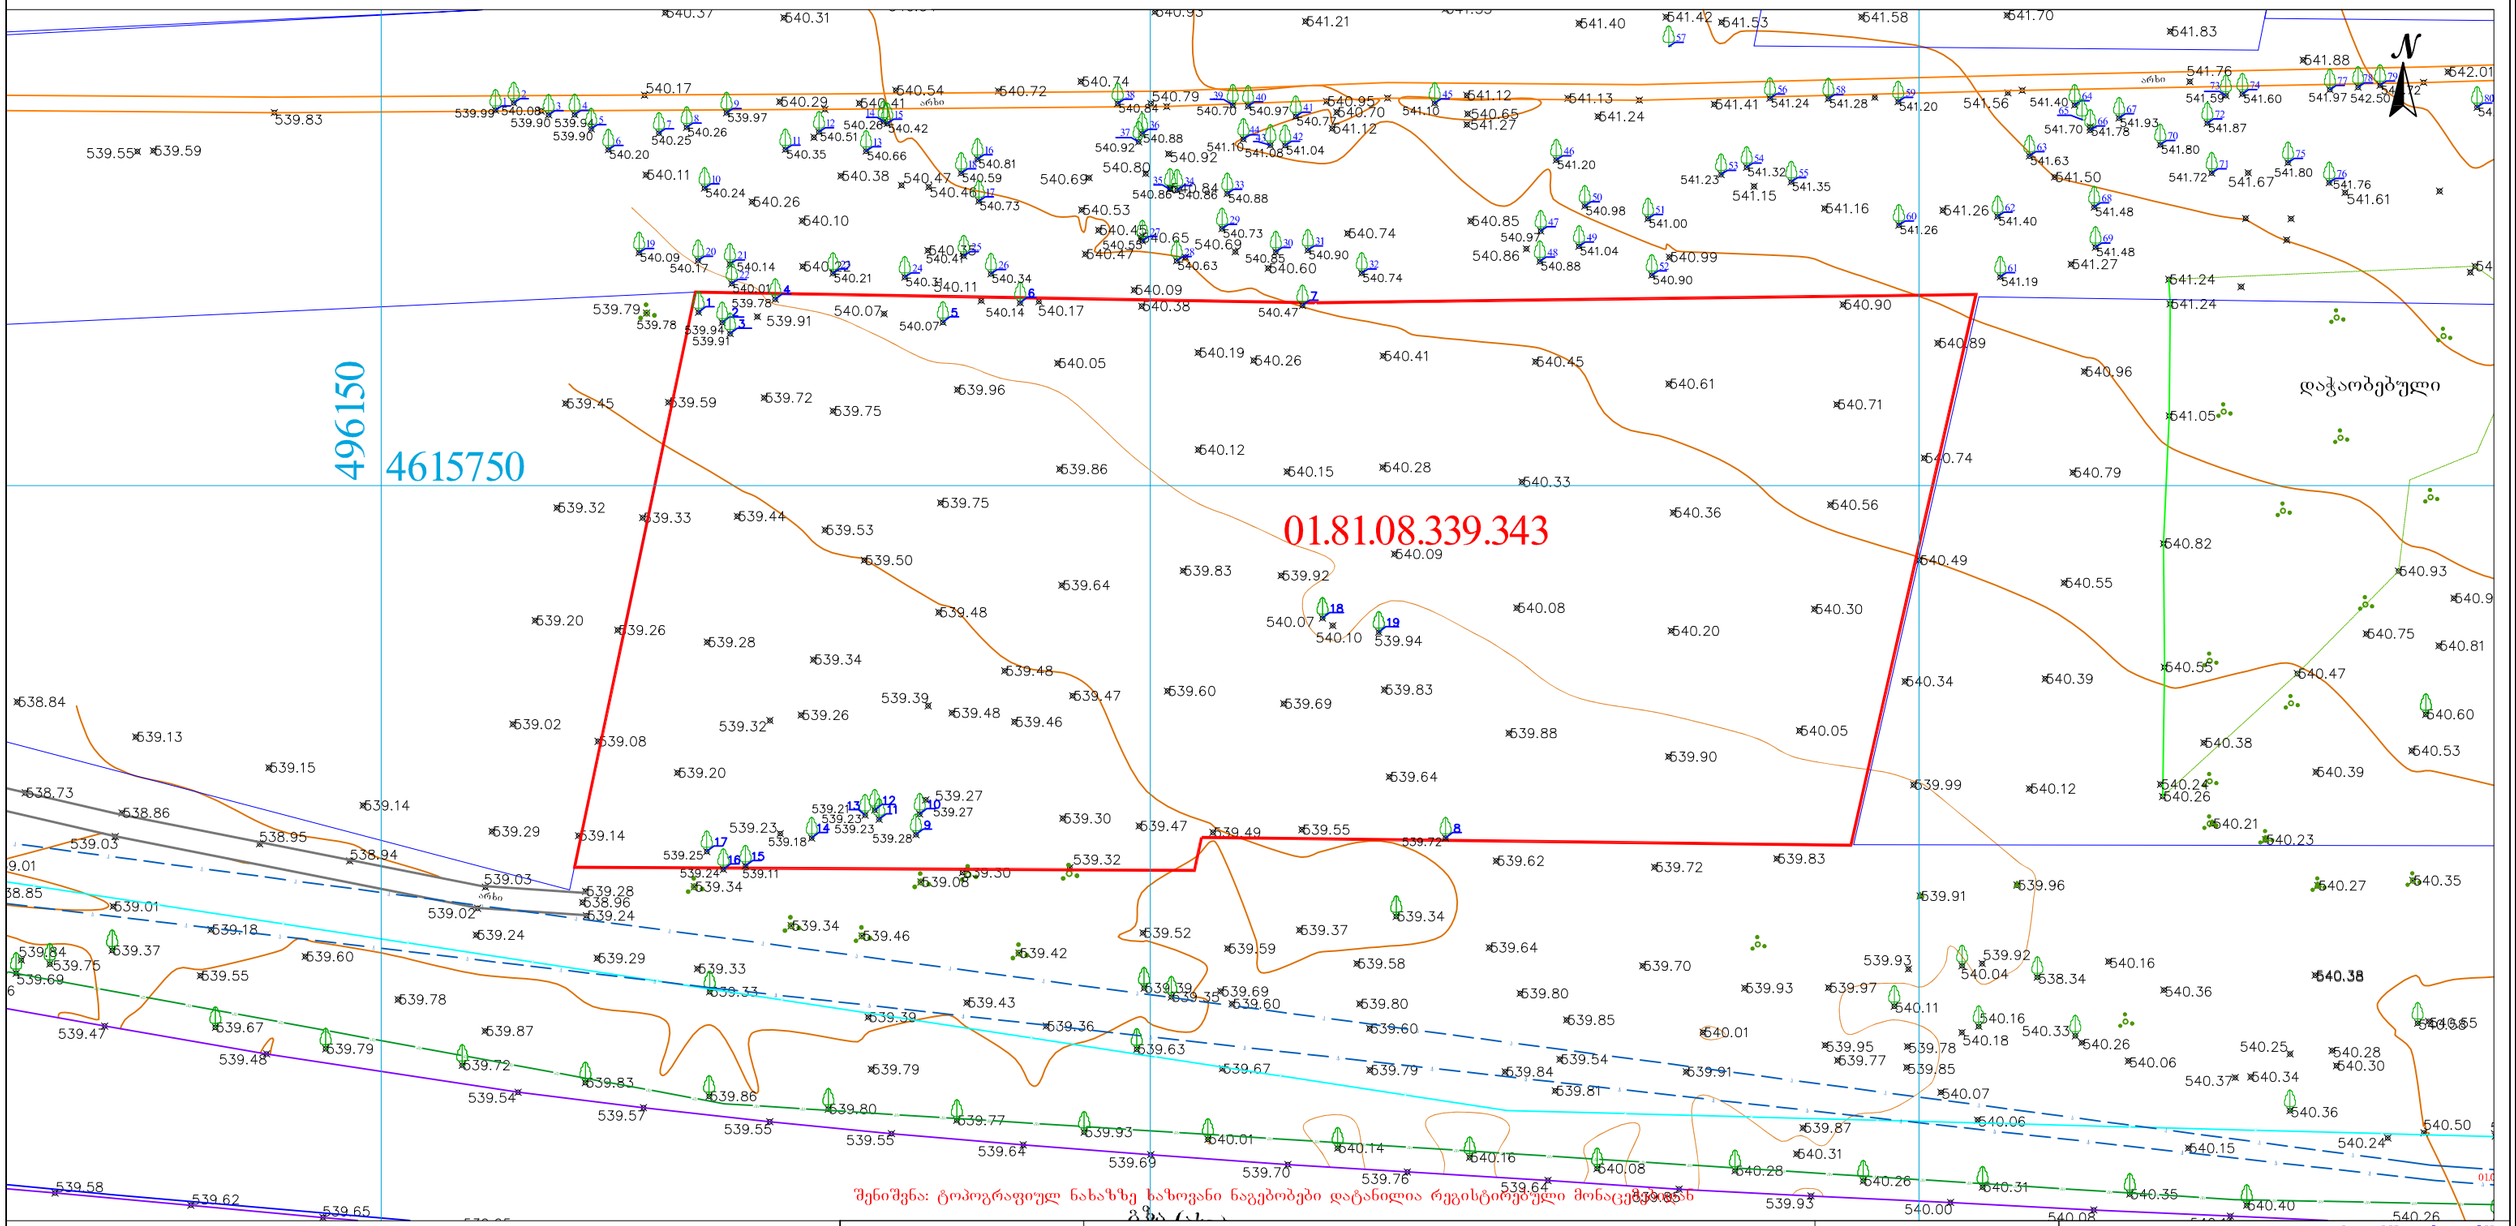


შენიშვნა: ტოპოგრაფიულ ნახაზზე ხაზოვანი ნაგებობები დატანილია რეგისტრირებული მონაცემებით

პირობითი აღნიშვნები	შენიშვნა: მიწის სამუშაოები შეათანხმეთ შესაბამის კომუნიკაციის წარმომადგენლებთან				
მიწისქვეშა კომუნიკაციები	ნაკვეთის საზღვარი	ბუჩქი	ცოცხალი ღობე	პროექცია UTM 38N საკოორდინატო სისტემა WGS 84	ღობე
კანალიზაცია	შენობა	გაზონი	ხეების რიგი		ბორდიური
დენის კაბელი	არკა	სამეთვალყურეო ჭები	ტრანსფორმატორი		ბეტონი
გაზის მილი	ფარდული	ძეგლი	რადიო ან ტელე ანძა		კედელი
წყლის მილი	კიბე	შადრევანი	ლამპიონები		საყრდენი კედელი
კავშირგაბმულობა	ფოთლოვანი ხე	ონკანი	ელექტრო ბოძი		ბილიკი
	წიწვოვანი ხე	წყარო ან ჭა	რკინიგზა		გზის კონტური
	ხეხილის ხე	ბენზინგასამართი სადგური	იზოჰიფსი		ფლატე
	პალმა	მაღალი ძაბვის გადამცემი	მთავარი იზოჰიფსი		წყლის კონტური

შპს „ორიონი"
ქ. თბილისი, მტკვრის ქუჩა №4
Ltd"orioni"
მობ: +995 557-51-51-15
E-mail: Ltdorioni@mail.ru

დირექტორი		მ. ცინცაძე
კომპ. უზრუნველყოფა		ზ. ცინცაძე
ახომა		მ. ცინცაძე
მისამართი	ქალაქი თბილისი, დიდი ლილო, ს/კ01.81.08.339.343	
	მაშტაბი 1:2000	25.08.2021

მიწის ნაკვეთის ტოპოგრაფიული ასომვითი ნახაზი

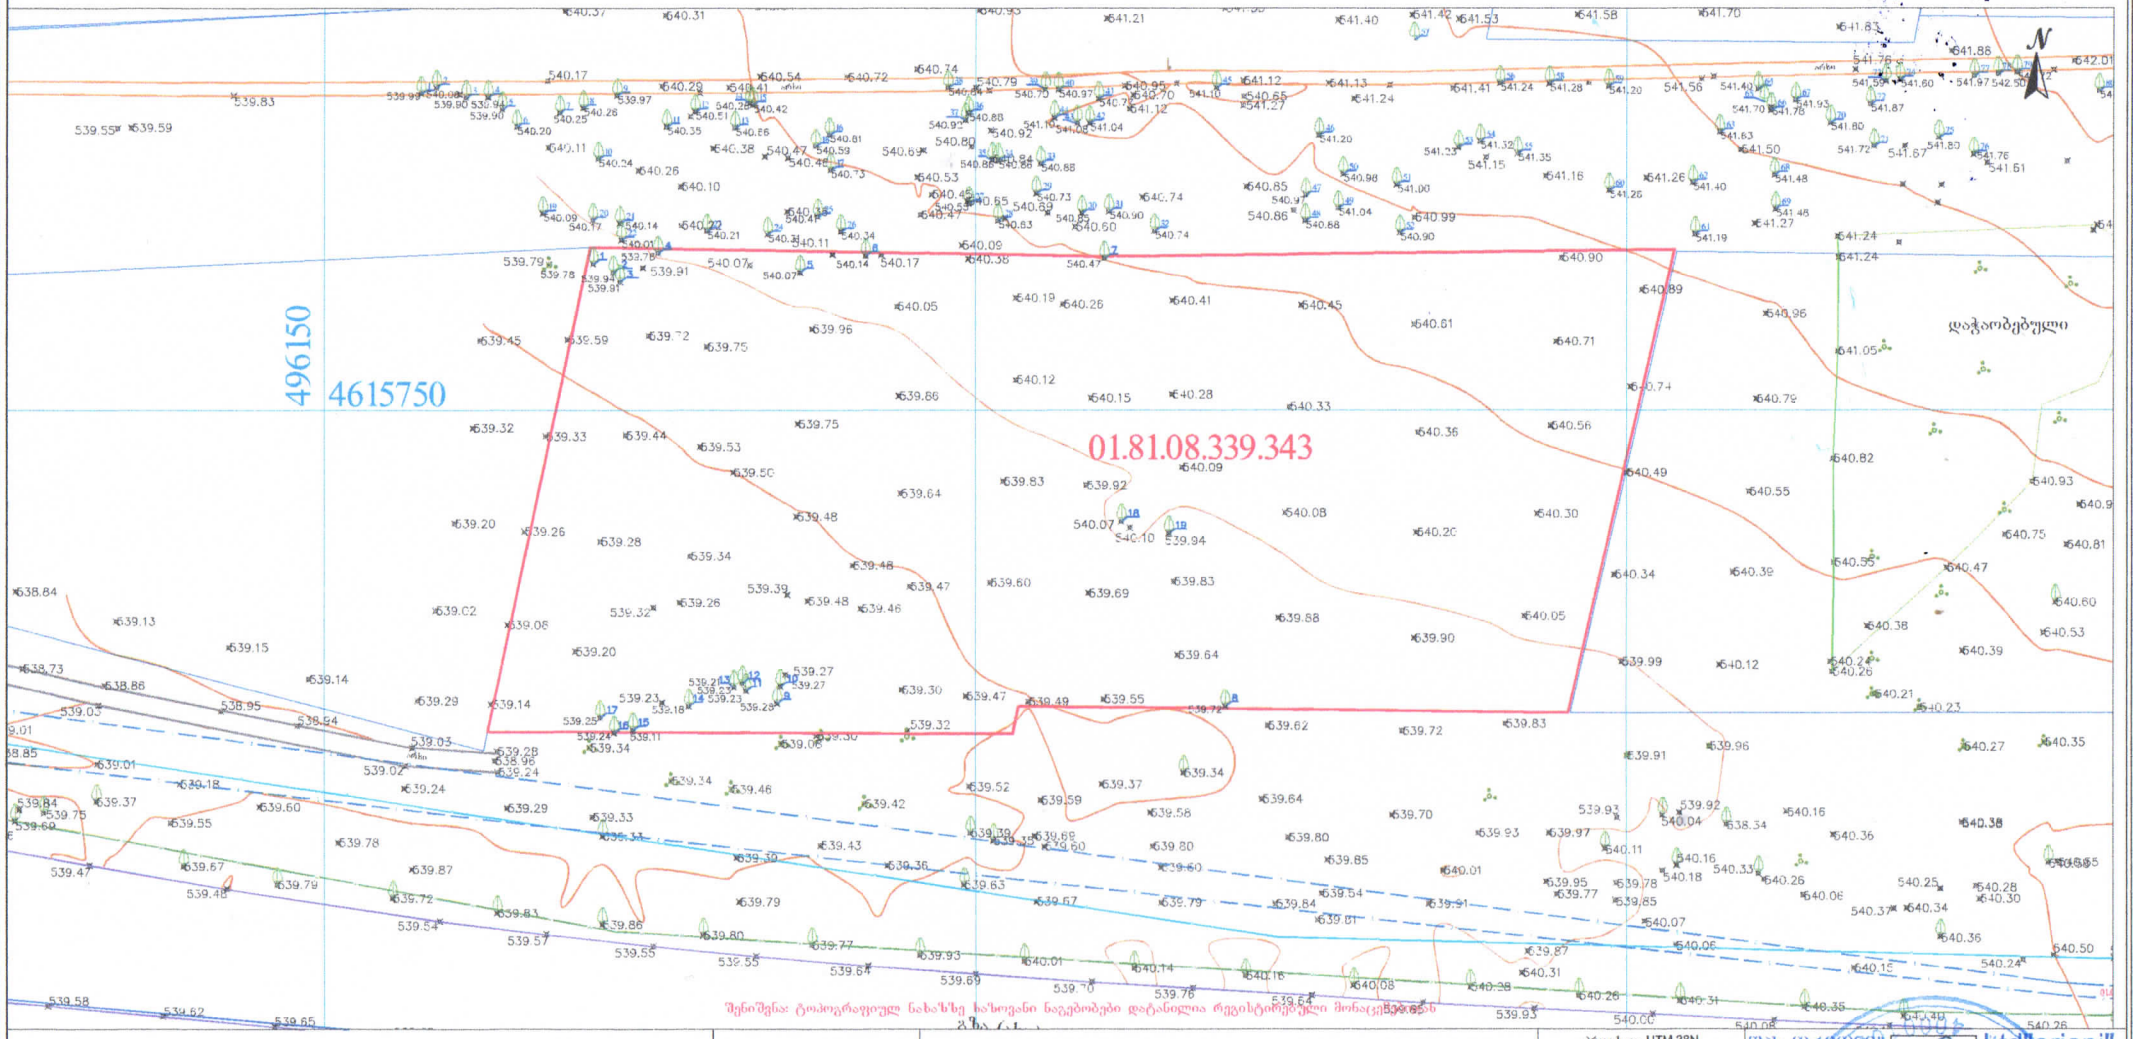

შენიშვნა: ტოპოგრაფიულ ნახაზზე ხაზოვანი ნაგებობები დატანილია რეგისტრირებული მონაცემების

პირობითი აღნიშვნები	შენიშვნა: მიწის სამუშაოები შეათანხმეთ შესაბამის კომუნიკაციის წარმომადგენლებთან			პროექცია UTM 38N საკოორდინატო სისტემა: WGS 84	შპს „ორიონი" Ltd"orioni"
მიწისქვეშა კომუნიკაციები	ნაკვეთის საზღვარი	ბუჩქი	ცოცხალი ღობე	ღობე	ქ. თბილისი, მ.კვირის ქუჩა №4
კანალიზაცია	შენობა	გაზონი	ხეების რიგი	ბორდიური	ტელ: (+995 557-51-51-15
დენის კაბელი	არკა	საშეთვალყურეო ჭუჭა	ტრანსფორმატორი	ბეტონი	E-mail: t.dolonidze@mail.ru
გაზის მილი	ფარდული	ძეგლი	რადიო ან ტელე ანძა	კედელი	დირექტორი ბ. ცინცაძე
წყლის მილი	კიბე	შაირეკანი	ლამპიონები	საყრდენი კედელი	კომპ. ტოპოგრაფი ზ. ლორთქიფანიძე
კავშირგაბმულობა	ფოთლოვანი ხე	ონკანი	ელექტრო ბოძი	ბილიკი	ზ. ლორთქიფანიძე
	წიწვოვანი ხე	წყარო ან ჭა	რკინიგზა	გზის კონტური	მისამართი ქალაქი თბილისი, დიდი დილომი
	ხეხილის ხე	სენსიტიური ხაზგასმა	იზოხაზი	ფენა	IV_01.81.08.339.343
	პალმა	მცდარი ობიექტის გადაადგილება	მთავარი იზოჰიფსი	წყლის კონტური	მასშტაბი 1:2000 25.08.2021