მშენებლობის წლიური გრაფიკი.

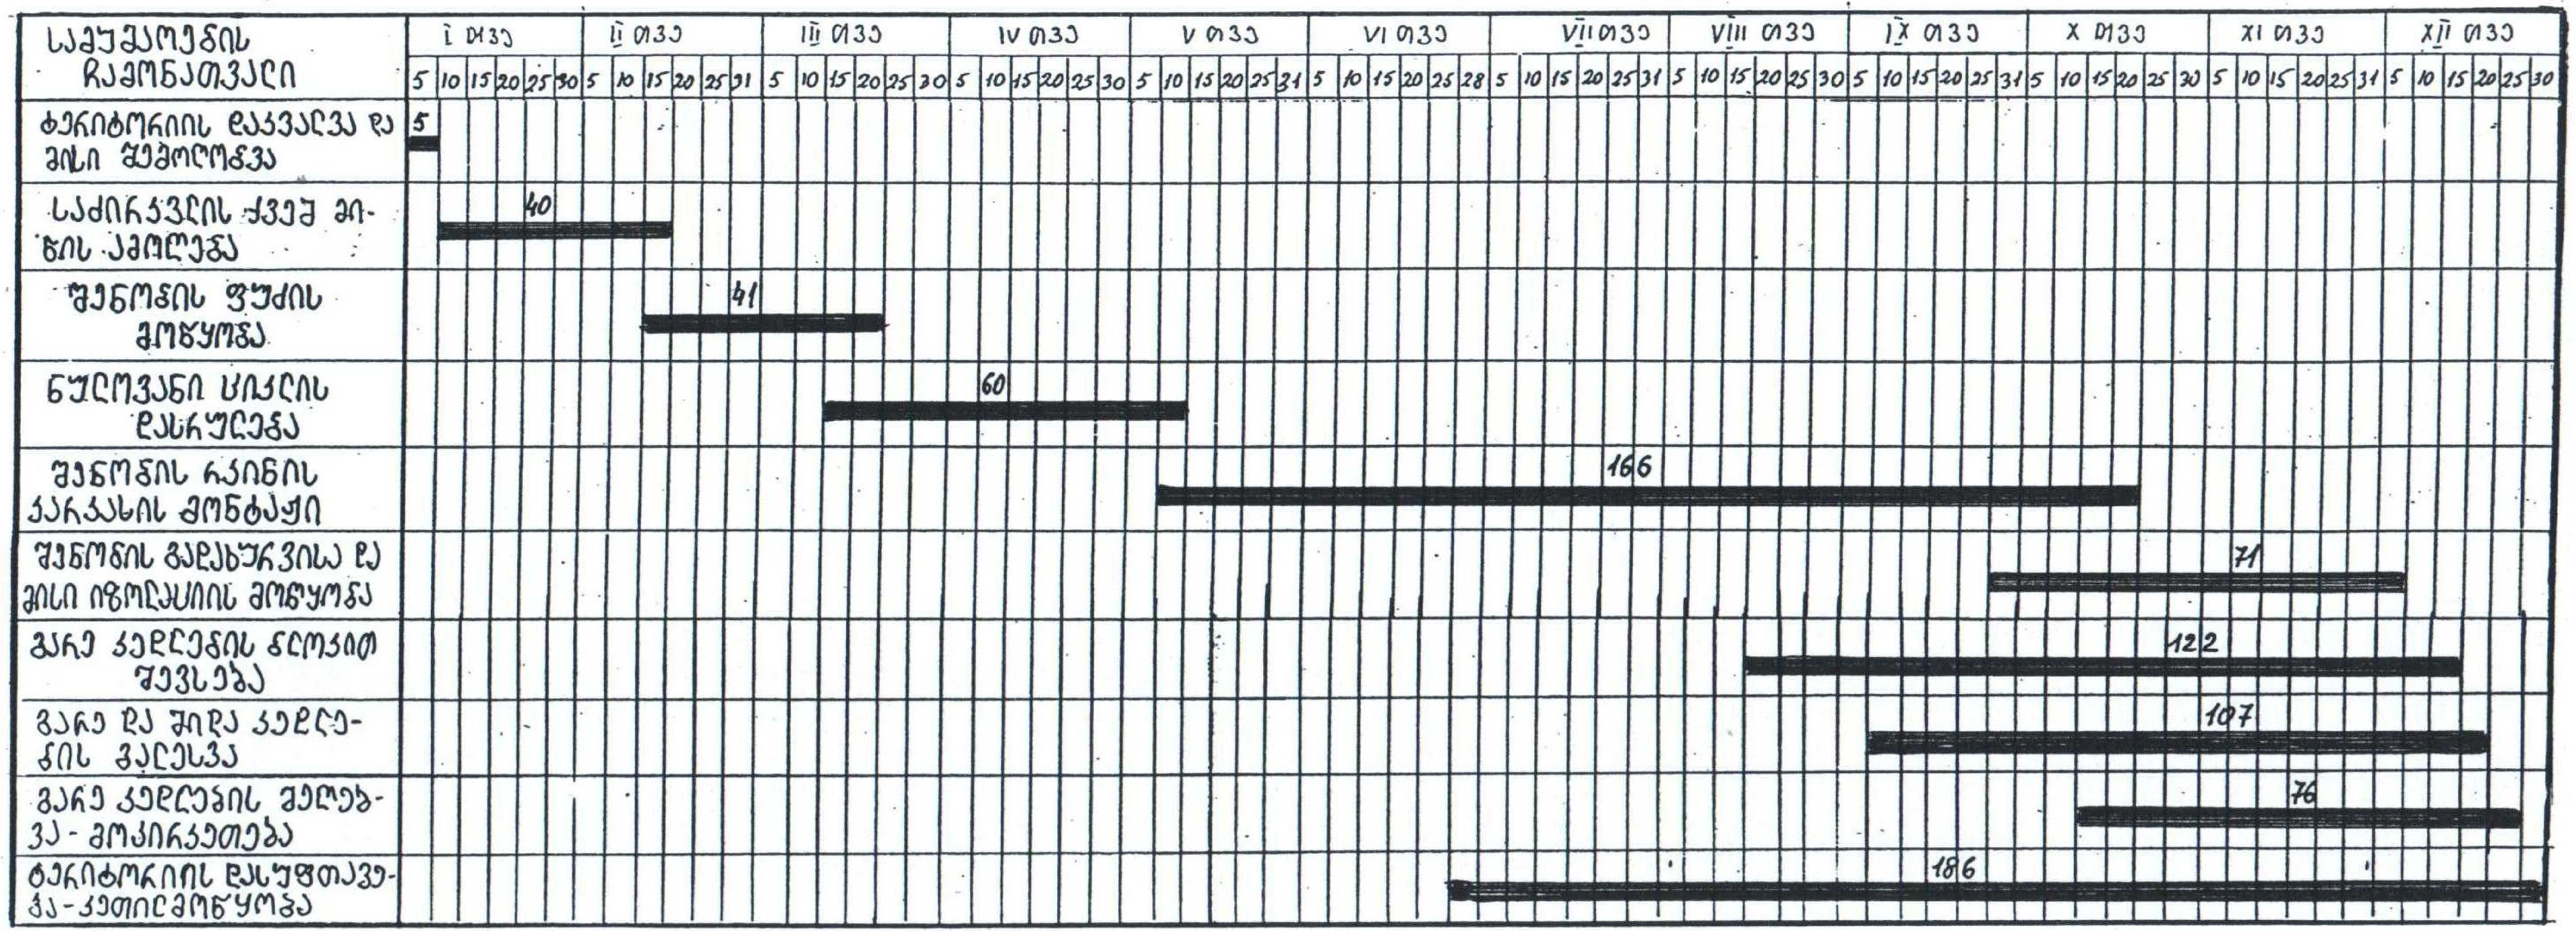

	შ.პ.ს. „ერდო“		ქ. თბილისი, [illegible], №6, ნაკვეთი (29/55)	
დირექტ.	თ.ბექანიშვილი		მშენებლობის ორგანიზაცია	2013 წელი
არქიტექტორი	თ.ბექანიშვილი		მშენებლობის წლიური გრაფიკი	სტადია ფურცელი ფურცლები
შეასრულა	ქ.მაისაშვილი			პრ. მო-2