ფორმატი A-3 | თბილისი 2012 წ. | ლეკალთა №

ექსპლიკაცია:

პირობითი ნიშნები

- - - - - ნაკვეთის საზღვარი

შენიშვნები:

1. ნახაზზე საპროექტო შენობის ნოლი მეპასპორტე ასოლუტური ნიშნული - ±0.00 /456.50/
2. ნახაზზე ჩრდილის მოსაწყობი მიმდებარეები
3. ნახაზის ყველა ცვლილება მშენებლობისას შეთანხმებული უნდა იქნას პროექტის ავტორთან

დამკვეთი	შპს "ემპიტი" ს/ს 205197865	მისამართი	თბილისი/ვაკის N×2
დირექტორი	ბ.ბერიძიშვილი		
ელ-ფოსტა	mgi.company@mail.com		ტელ. 599 58 35 58
შეთანხმებული დამკვეთთან		ხელმოწერა	

პროექტის სახელწოდება

მრავალბინიანი საცხოვრებელი სახლი

	შპს "ქართველი ხუროთმოძღვარი" ს/ს 416302423		
	ელ-ფოსტა KobaZeleishvili@gmail.com		
თანამდებობა	გვარი	ხელმოწერა	თარიღი
დირექტორი	ა. ალთარიშვილი		
პროექტის ავტორი	ა. ალთარიშვილი		
თანაავტორი	ა. ლეკვეიშვილი		
დეკორატორი	ლ. ბარათაშვილი		
მასშტაბი	1:100	ჭრილი 1-1	
თარიღი	3.02.13		
სპეციალობა		ფურცლების	ფურცელი
პროექტი			









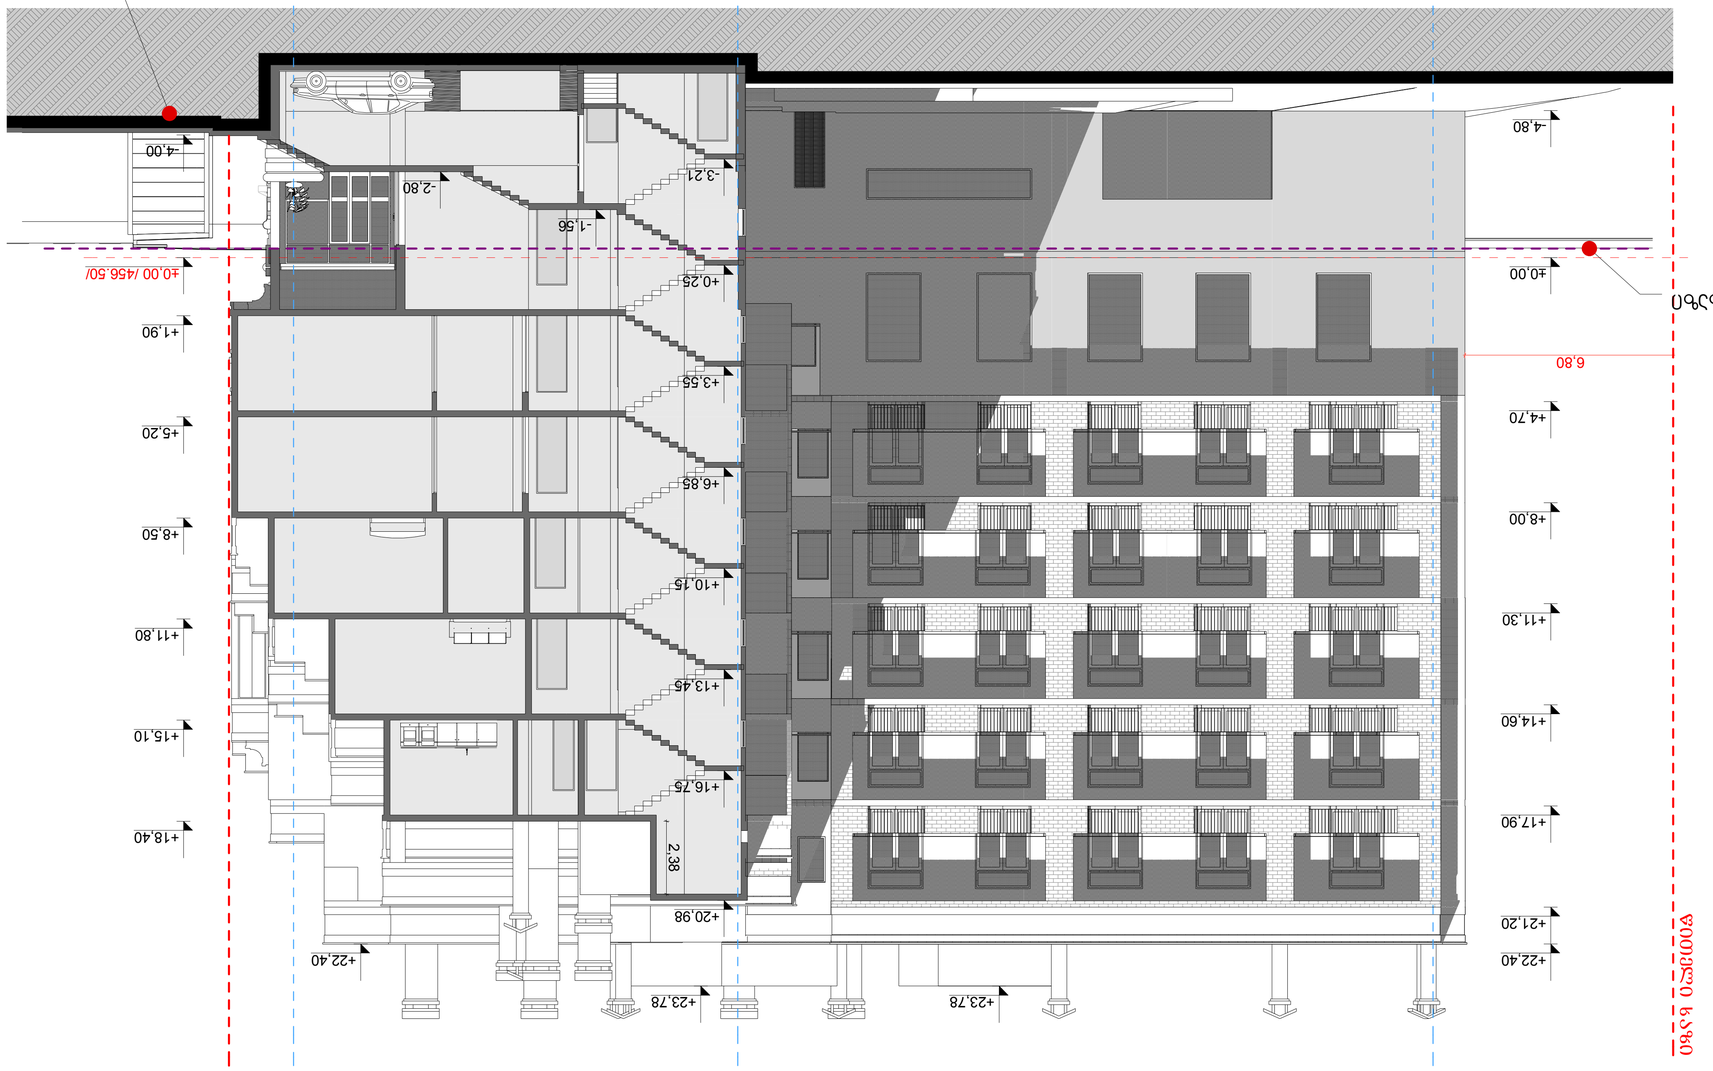



























ჭრილი 4-4



ფორმატი A-3	თბილისი 2012 წ.		
	დაკვეთა №		

ექსპლიკაცია:

პირობითი ნიშნები

- - - - - - ნაკვეთის საზღვარი

შენიშვნები:

1. ნახაზზე საპროექტო შენობის ნოლი შეესაბამება აბსოლუტურ ნიშნულს - ±0,00 /456.50/
2. ნახაზზე ზომები მოცემულია მილიმეტრებში
3. ნახაზის ყველა ცვლილება მშენებლობისას შეთანხმებული უნდა იყოს პროექტის ავტორთან

დამკვეთი შპს "ემჯიაი" მისამართი
ს/ნ 205197865 თარხნიშვილის №2
დირექტორი მ.ბერიაშვილი
ელ-ფოსტა mgi.company@mail.com ტელ.598 58 35 58

შეთანხმებულია დამკვეთთან | ხელმოწერა

პროექტის სახელწოდება

მრავალბინიანი საცხოვრებელი სახლი


შპს "ქართველი ხეროთმოძღვარი"
ს/ნ 416302423
ელ-მის ელ-ფოსტა KobaDzlierishvili@gmail.com

თანამდებობა	გვარი	ხელმოწერა	თარიღი
დირექტორი	ა. კლიერიშვილი		
პროექტის ავტორი	ა. კლიერიშვილი		
თანაავტორი	მ. ტყემალაძვილი		
დამმუშავა	დ. მარუაშვილი		

მასშტაბი	1'100	ჭრილი 4-4
თარიღი	3.02.13	

სტადია	ფურცლები	ფურცელი
პროექტი		

ჭრილი 5-5

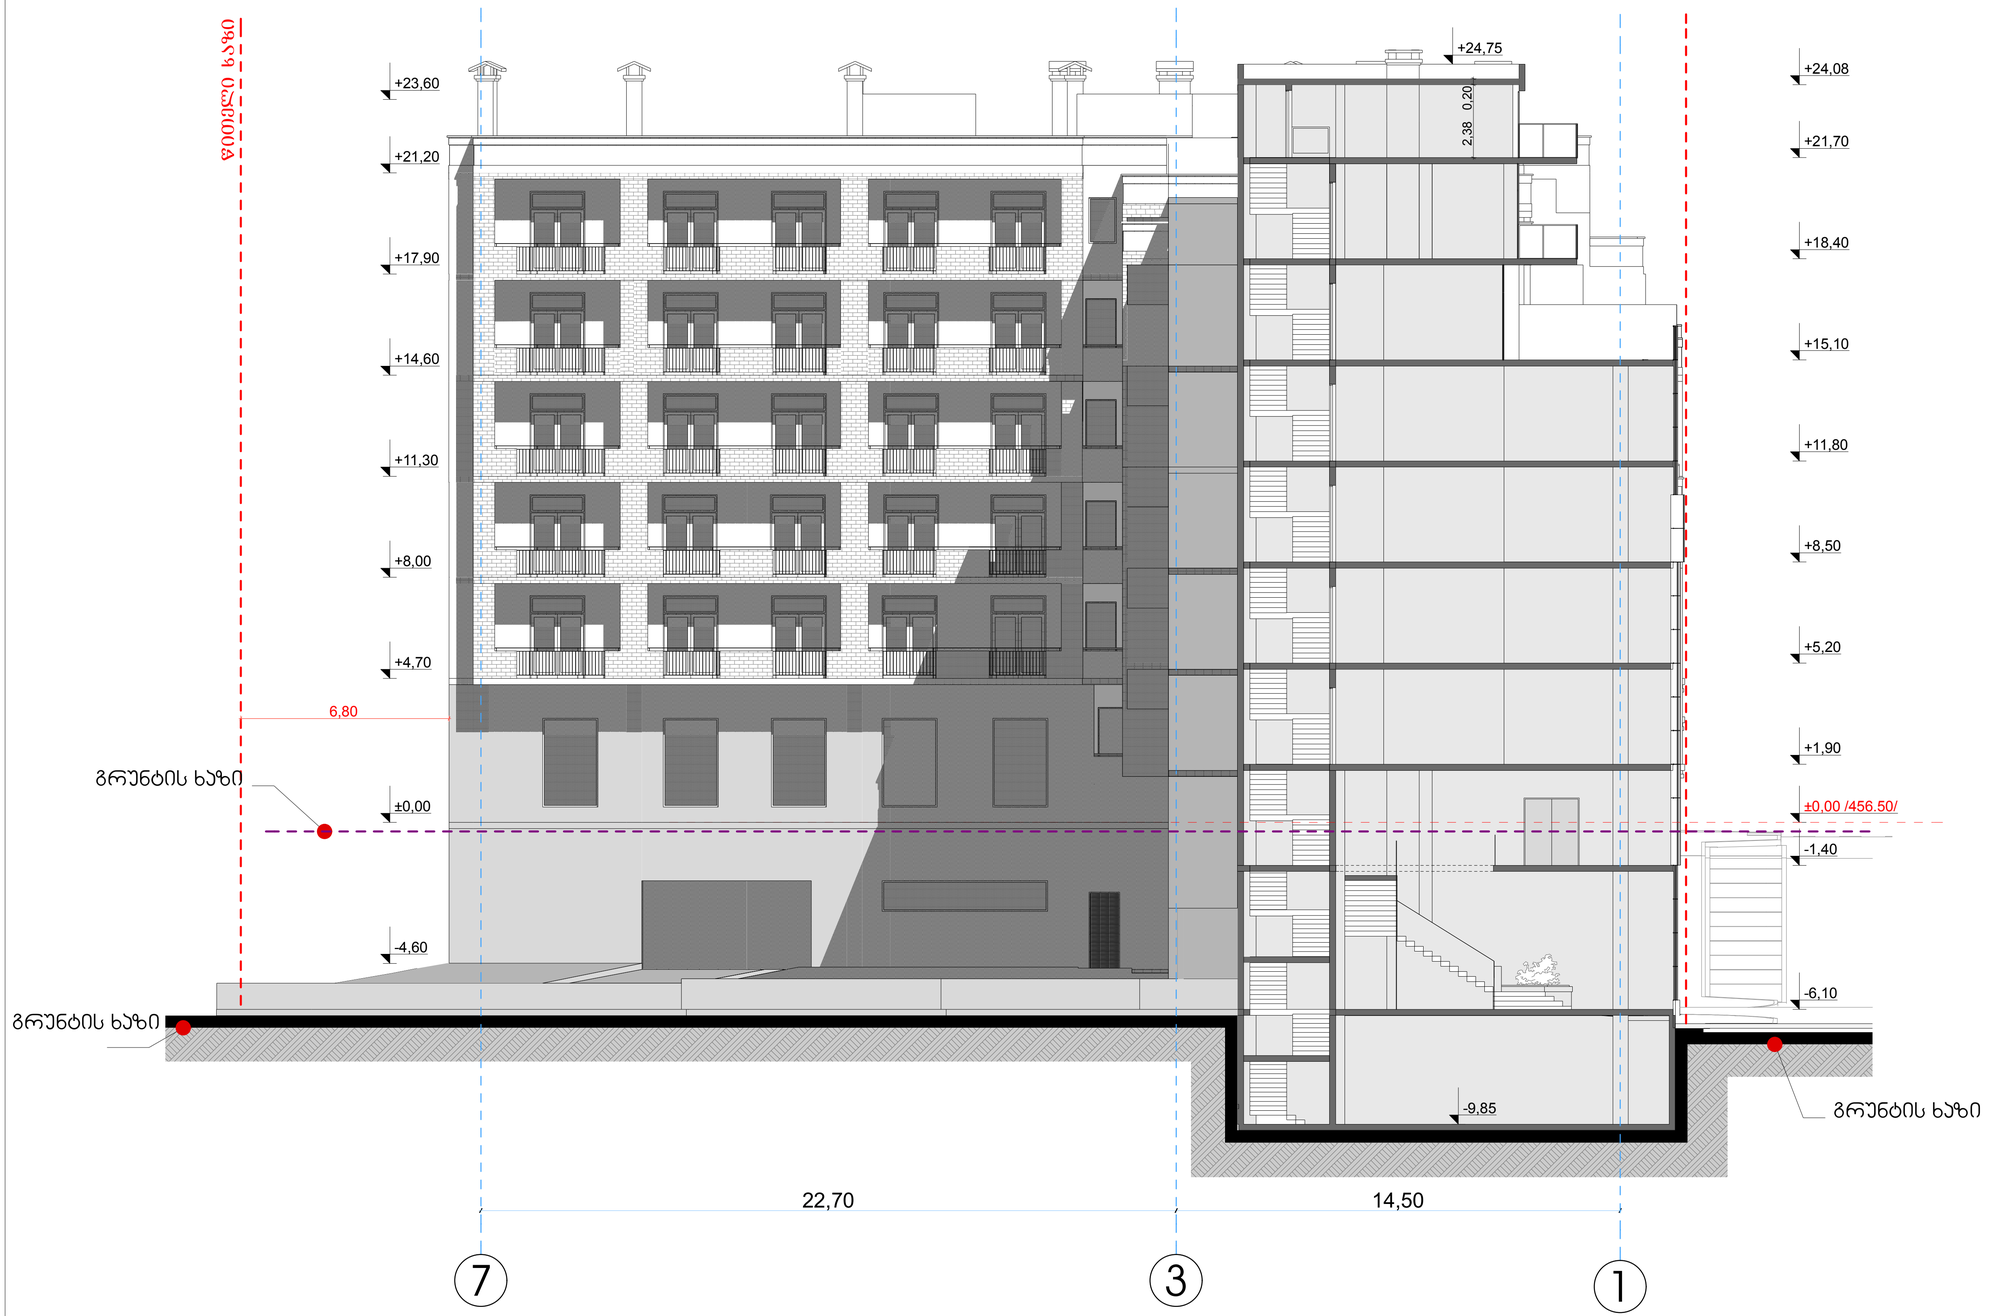

ფორმატი A-3

თბილისი 2012 წ.

დაკვეთა №

ექსპლიკაცია:

პირობითი ნიშნები

- ნაკვეთის საზღვარი

შენიშვნები:

1. ნახაზზე საპროექტო შენობის ნოლი შეესაბამება აბსოლუტურ ნიშნულს - ±0,00 /456.50/
2. ნახაზზე ზომები მოცემულია მილიმეტრებში
3. ნახაზის ყველა ცვლილება მშენებლობისას შეთანხმებული უნდა იყოს პროექტის ავტორთან

დამკვეთი შპს "ემჯიაი" მისამართი
ს/ნ 205197865 თარხნიშვილის №2
დირექტორი მ.ბერიაშვილი
ელ-ფოსტა mgi.company@mail.com ტელ.598 58 35 58

შეთანხმებულია დამკვეთთან | ხელმოწერა

პროექტის სახელწოდება

მრავალბინიანი საცხოვრებელი სახლი

შპს "ქართველი ხეროთმოძღვარი"
ს/ნ 416302423
ელ-მის ელ-ფოსტა KobaDzlierishvili@gmail.com

თანამდებობა	გვარი	ხელმოწერა	თარიღი
დირექტორი	ა. კლიერიშვილი		
პროექტის ავტორი	ა. კლიერიშვილი		
თანაავტორი	მ. ტყემალაძვილი		
დამმუშავა	დ. მარუაშვილი		

მასშტაბი 1'100

თარიღი 3.02.13

ჭრილი 5-5

სტადია	ფურცლები	ფურცელი
პროექტი		