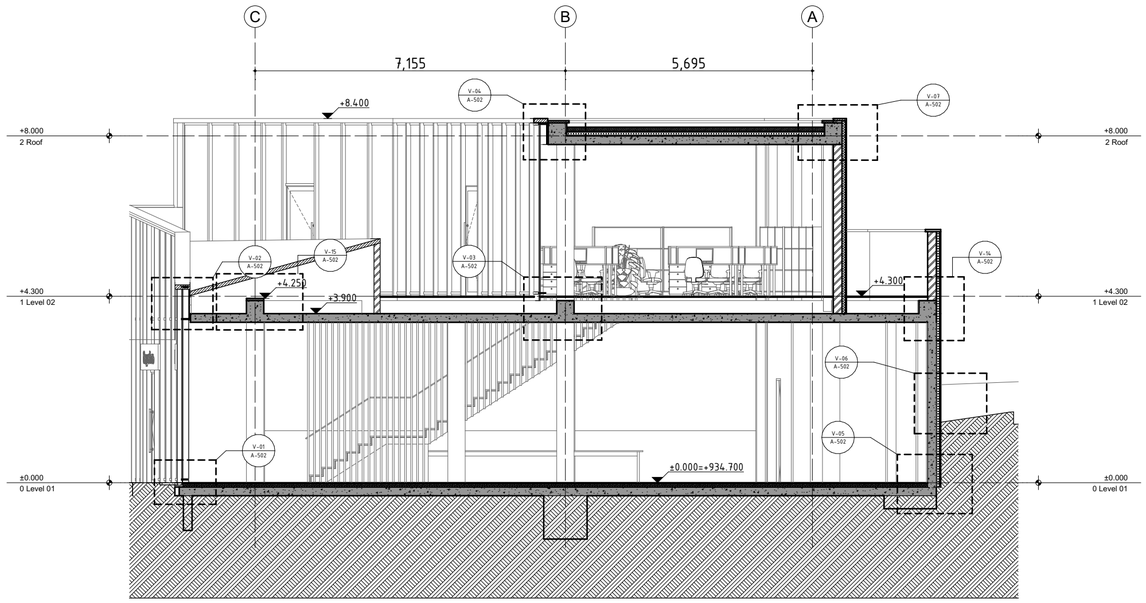

S.1
A-301
ჭრილი
1:100

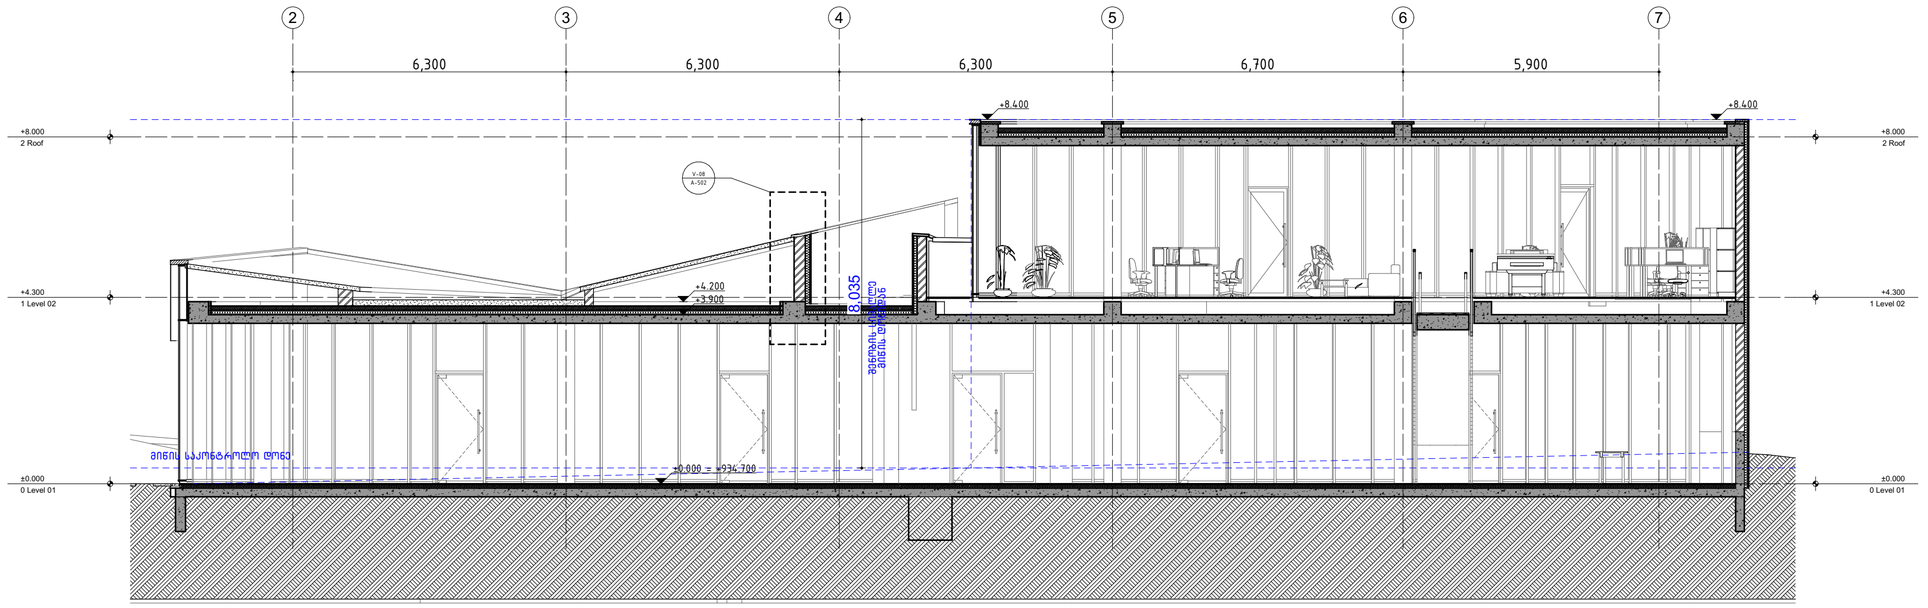

S.2
A-301
ჭრილი
1:100

სვლილება:
a
b
c
d
e

პროექტი:
სავაჭრო ობიექტი ლ. ნყნეთში
ლაბა ნყნეთი, ქუჩა ჭავჭავაძის, N 12
ს/კ: 01.20.01.037.014

საპროექტო ჯგუფი:
მთ. არქიტექტორი:
პილკე ტომი ბლიკერი **(HTB)**
ავტორები:
პილკე ტომი ბლიკერი

არქიტექტორები:
ნიკოლოზ გომელაური **(NG)**

დამკვეთი:
ზურაბ ლუარსაბიშვილი
ლაკი დეველოპმენტი, ს/კ: 405321619

ნახაზი:
ჭრილები 1, 2

პროექტი №:	2201
თარიღი:	10/23/2023
სტადია:	TD
ფორმატი:	A3
დახაზა:	(NG)
შეამონმა:	(HTB)

ფურცელი:
A-301

TECHNICAL DESIGN STUDIO
თი დი ესი (404889251)
თბილისი, სუხიშვილის ქ. 19, tea@tds.ge, +995 571 00 45 75

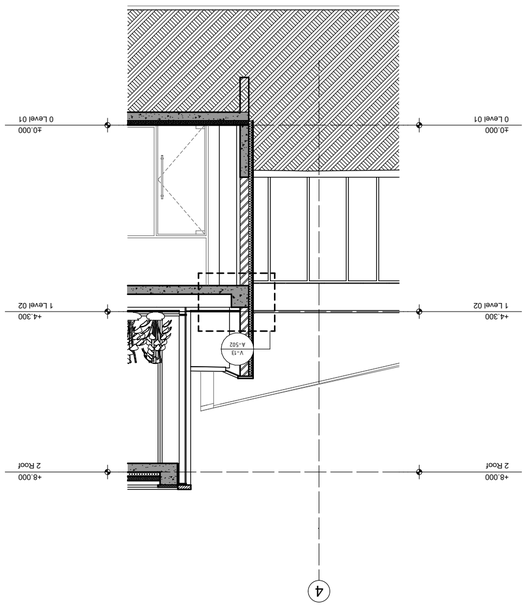

S.5 ვარიო 1:100 A-302

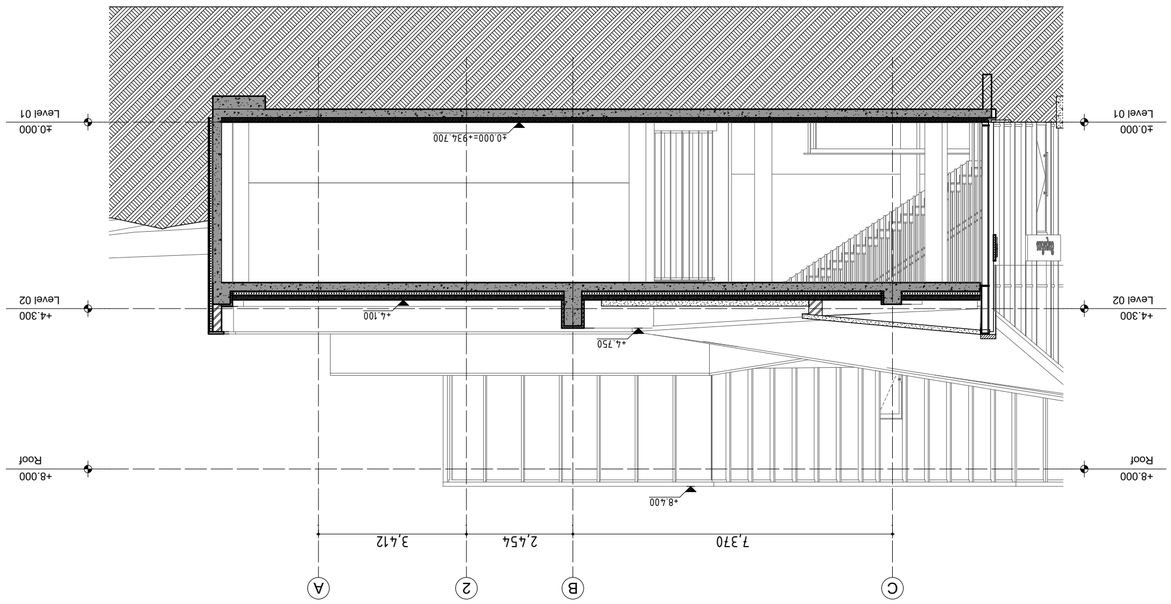

S.4 ვარიო 1:100 A-302

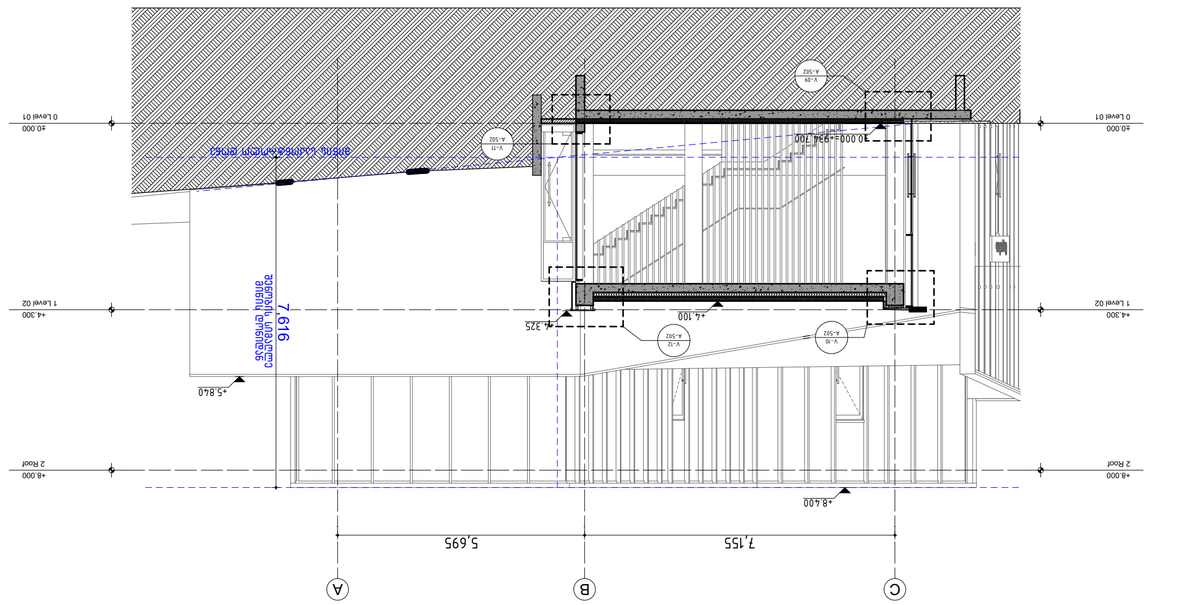

S.3 ვარიო 1:100 A-302

პროექტის დასახელება:	
a	
b	
c	
d	
e	




A-302

TECHNICAL DESIGN STUDIO
