საქართველო

ქალაქი თბილისი, სოფელი დიდი ლილო, 3300კვმ სასოფლო-სამეურნეო
დანიშნულების ს/კ №81.08.18.128 მიწის ნაკვეთის ტოპოგრაფიული

გეგმა

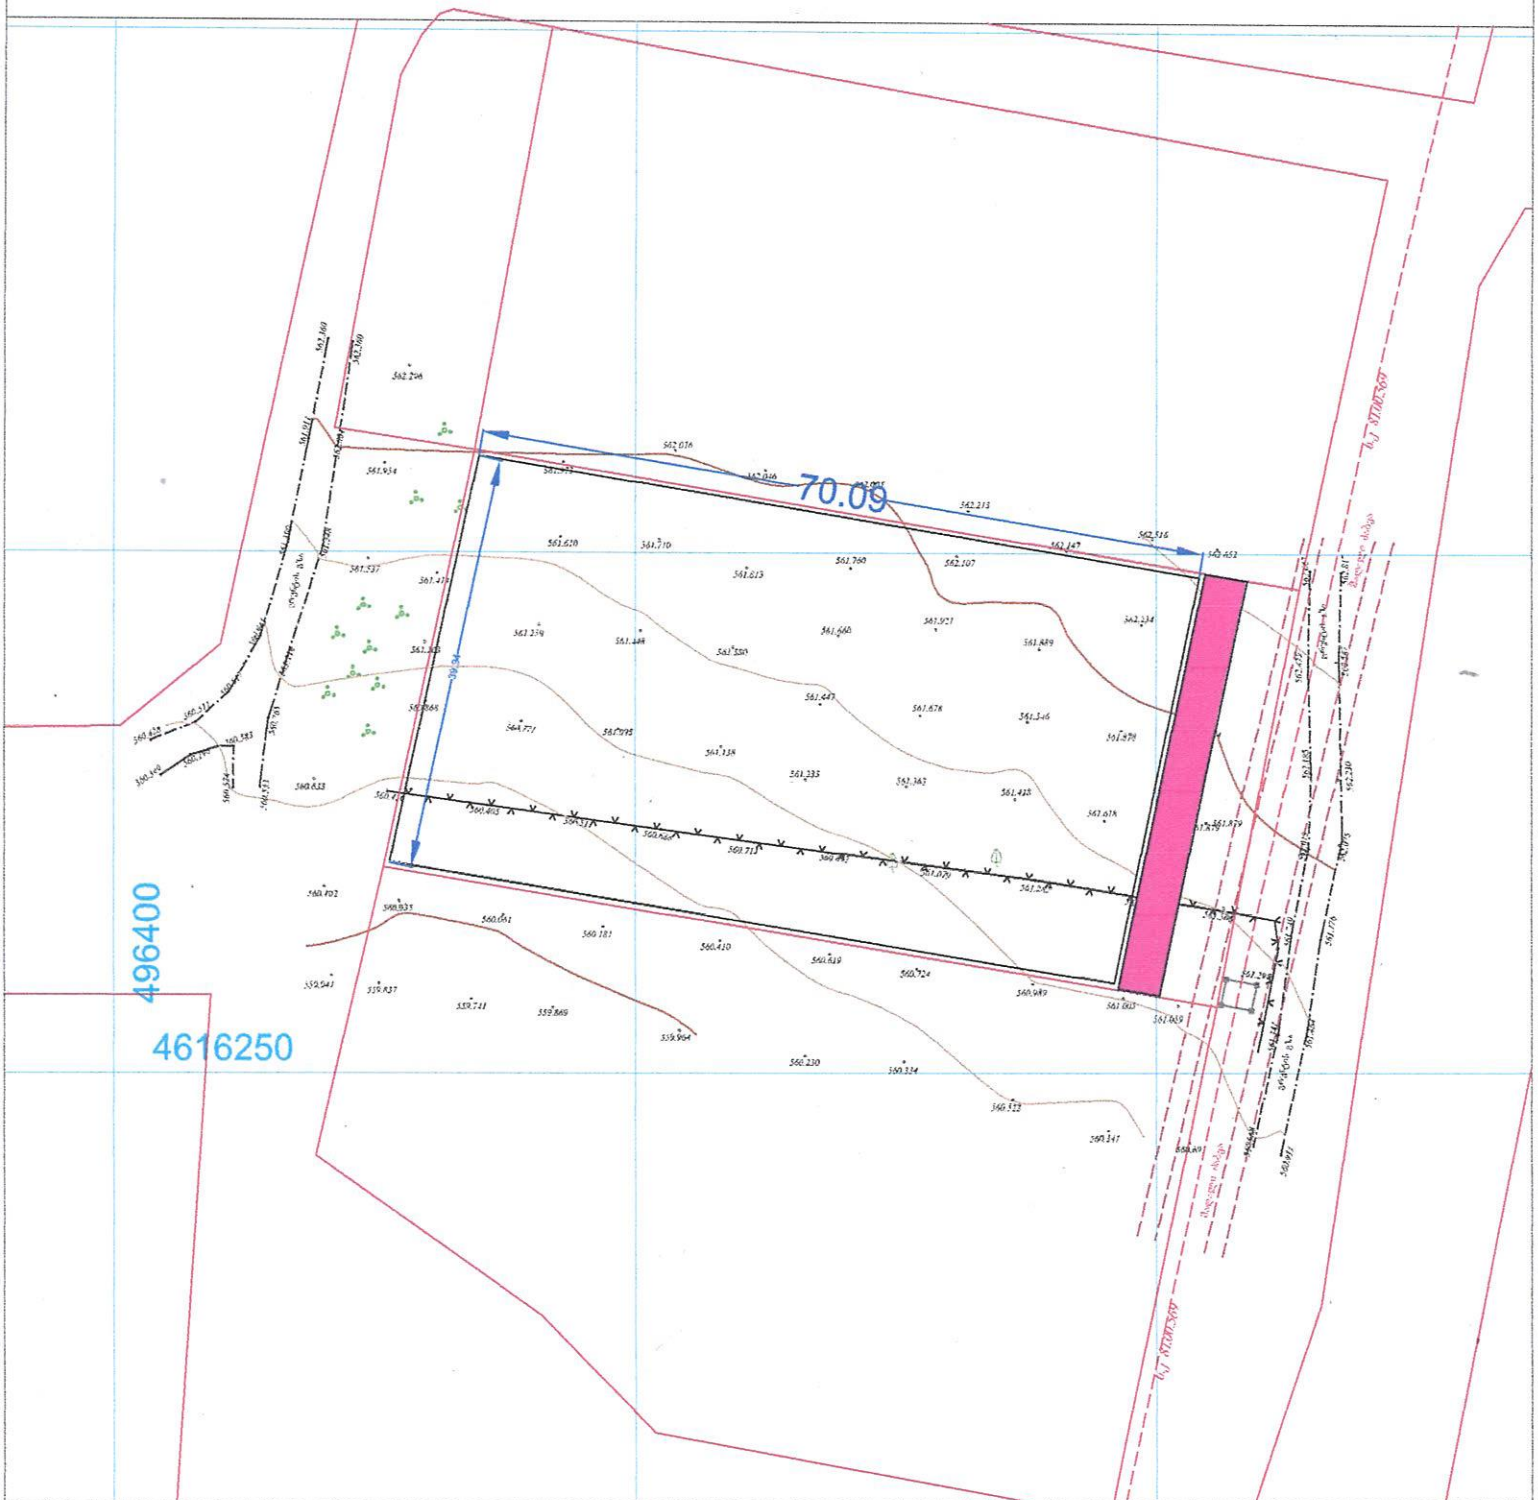

პირობითი აღნიშვნები

WGS 1984-ის კოორდინატთა სისტემის UTM პროექცია

ძს	საკვ. შენობა	ბორდიული	გზატკეცილი
ას	არასაკვ. შენობა	ხის ღობე	ბეტონი
	ფარდული	ქსის კვეთილი	წყალგაყვანილობა
	შენივნარე	ელექტრო	კავშირგაბმულობა
	შენობა	წყლის	ელ. ქსელები
	სარწყავნიადაგ. ღია ტიპი	რკინიგზა	ბუნებრივი აირი
	ხეები	სამეფოელეფონო ქსელი	საწარმოო ინფრასტრუქტურა
	გარე განათება	ელ. უკადასელი ბაზა	ონტერნეტ ქსელი

შენიშვნა:1) ნაკვეთის საზღვარი (თუ იგი არის ნახაზზე) მითითებულია დაშკვეთის მიერ

2) მიწის სამუშაოების შესრულებისას შეატყობინეთ კომუნიკაციის წარმომადგენლებს

შპს „ბიემჯი გრუპ"
საქართველო, თბილისი, წავკისის ქუჩა 14
ზიპი: 595066778 ტელ: 577 158038

LTD `BMG GROUP~
14 Sartava St. Tbilisi. Georgia

ტექნიკური დირექტორი:	ზ. ბახილაძე
აზომა:	მ.პოლქვაძე
დახაზა:	მ.პოლქვაძე
დამკვეთი:	ნინო ქარაშელი
მაშტაბი: 1:500	03.02.2022წ