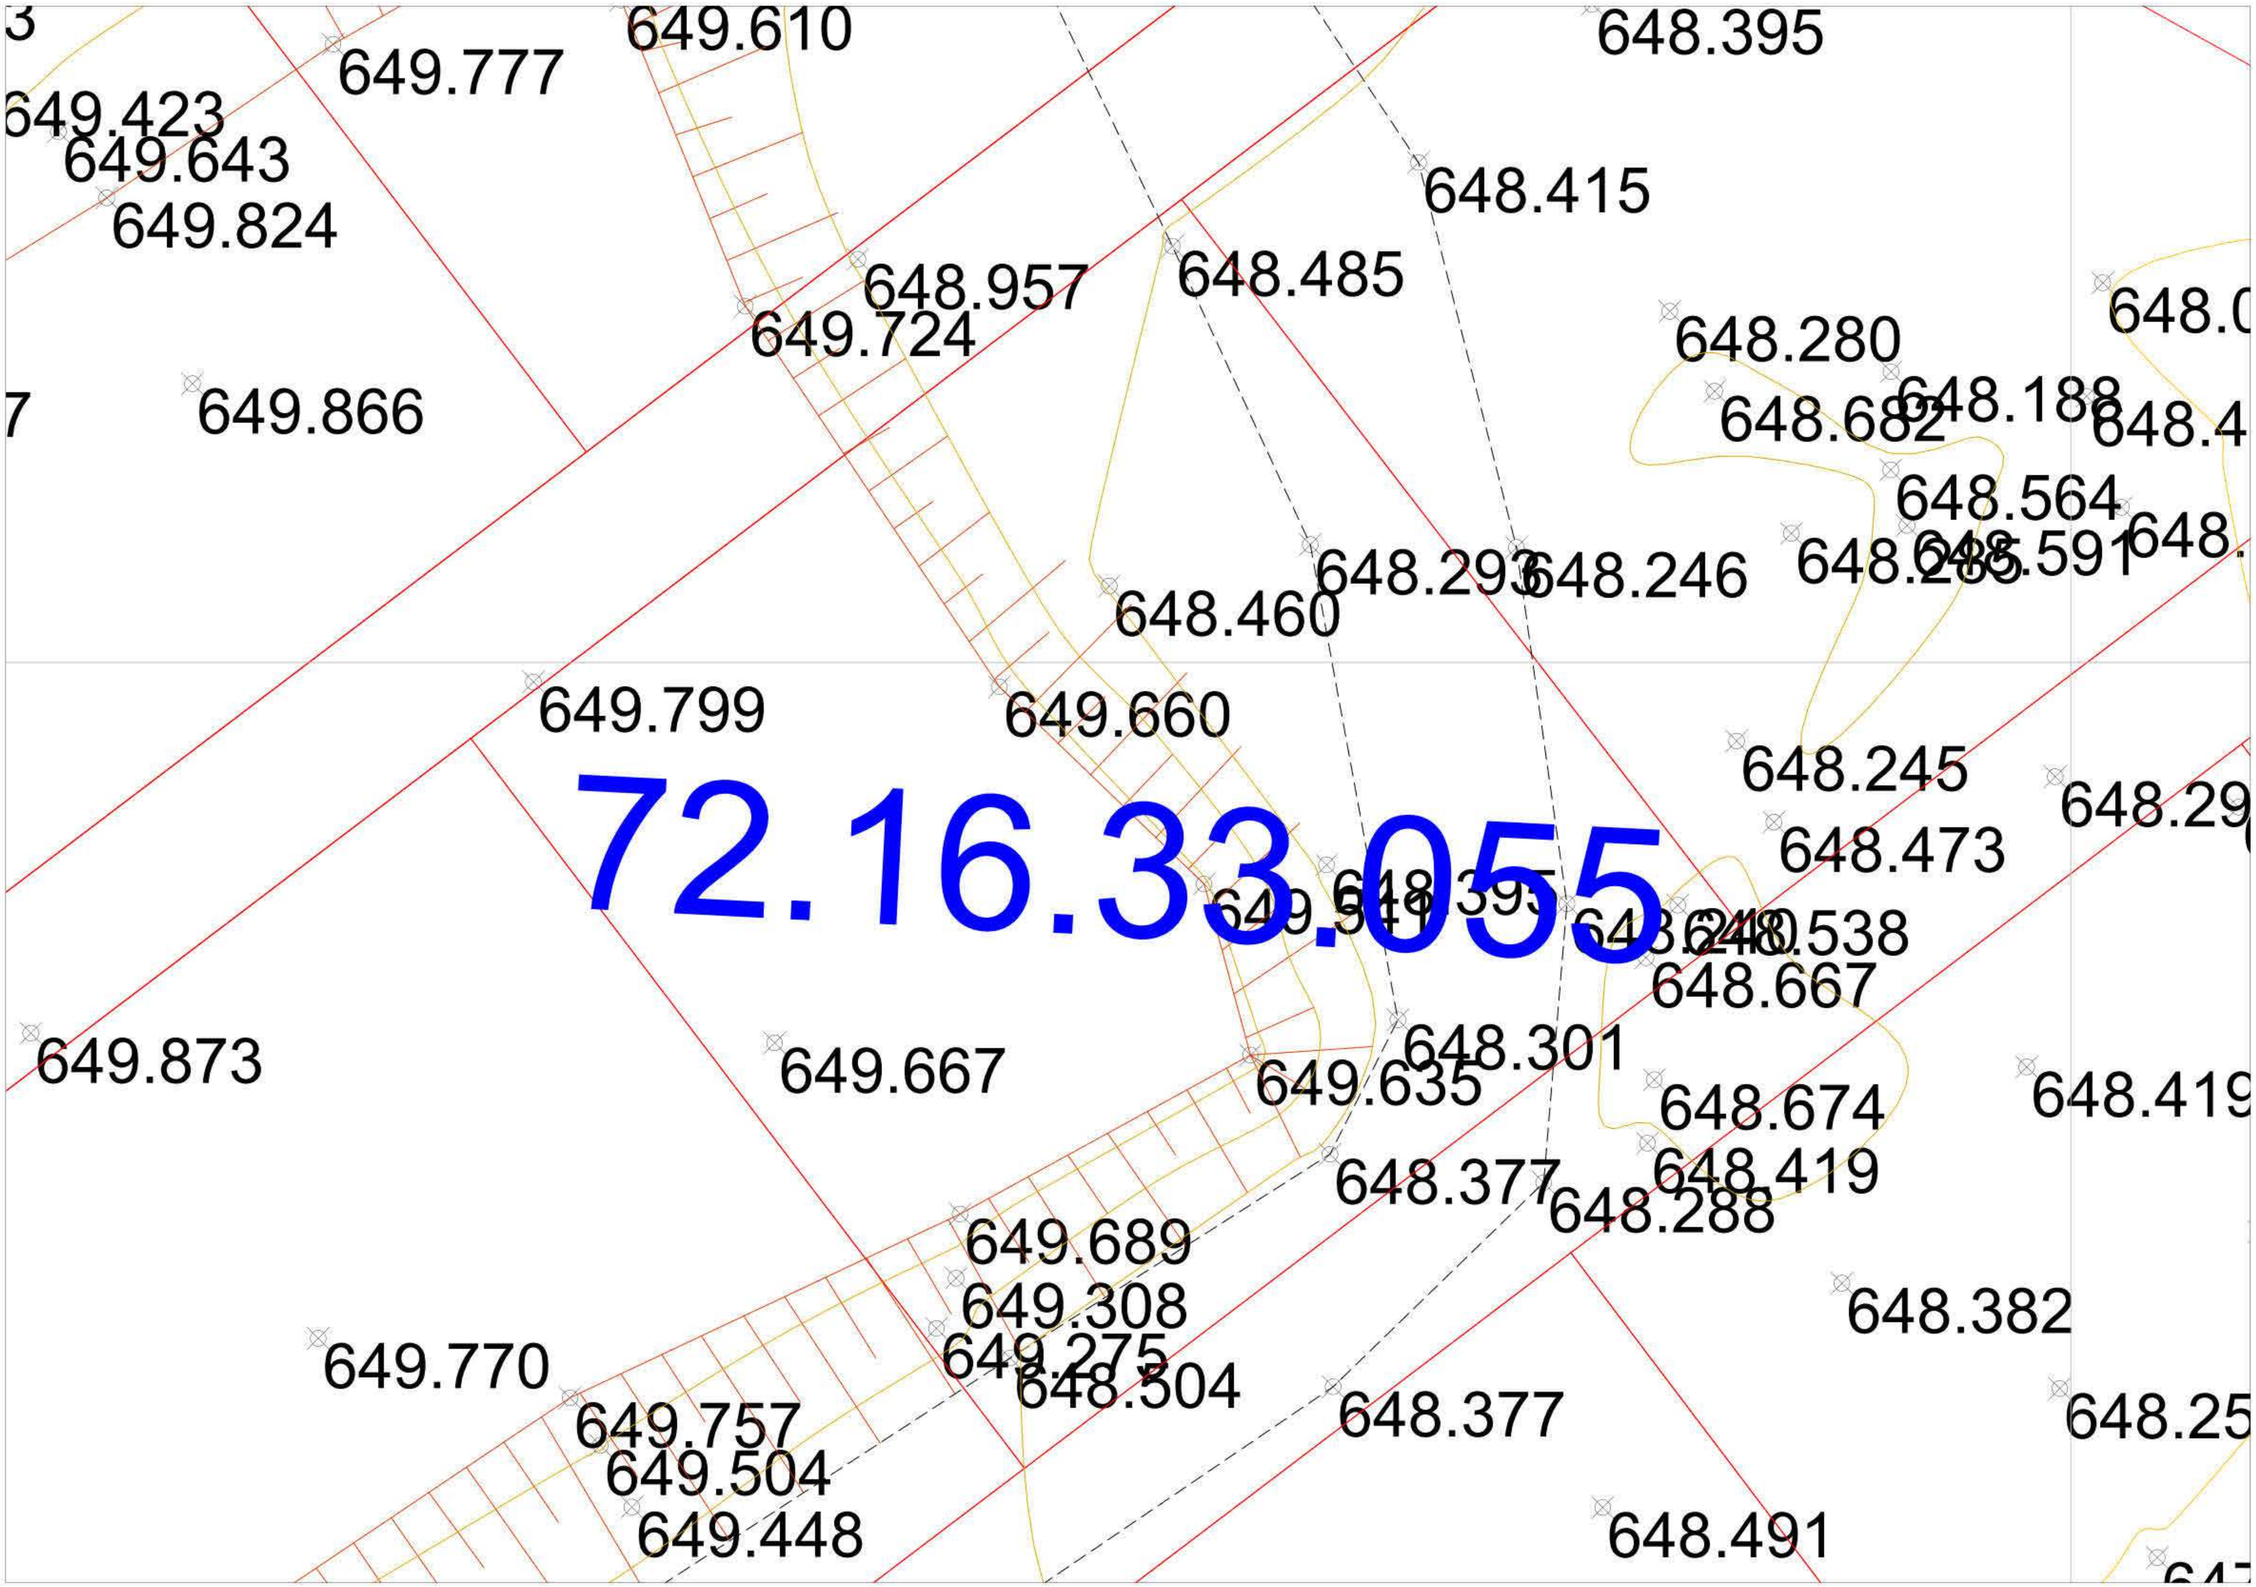

მთავარი არქიტექტორ ავტორი:
ARCHITECT, AUTHOR;

ხმალაძე

არქიტექტორები

პროექტის დასახელება

ინდივიდუალური საცხოვრებელი სახლი

მისამართი **ADDRESS:**

ქ. თბილისი, ლისის ტბის მიმდებარედ, სოფელი ლისისაენ მიმავალი გზის მარჯვენა მხარეს. ნაკვეთი 1/2
მიწის ნაკვეთის მისამართი:
ს/კ 01.10.18.007.034
დამკვეთი, მესაკუთრე/ CLIENT, OWNER:

ორგანიზაცია "ლისი ლეიქ დეველოპმენტ" (ს. 404857334)

პირობითი აღნიშვნები /LEGEND:

საკადასტრო საზღვარი

საპროექტო მიწის რეგულირების ხაზი

დაკანონებული/ობის ჯგუფები	დაკანონების ჯგუფის აღნიშვნა	ფერის კოდი

სტადია/ STAGE	პროექტის შეთანხმება
მასშტაბი/ SCALE	
ფურცლის ზომა/ SHEET SIZE	A2
თარიღი /DATE	31-May-23 11:42:18

ფურცლის N/ SHEET N

ტოპო-გეგმა

A001

ავტორი: AUTHOR:	გიორგი ხმალაძე
დახაზა: DRAWN BY:	ანუკი ხუციშვილი
შეამოწმა: CHECKED BY:	გიორგი ხმალაძე

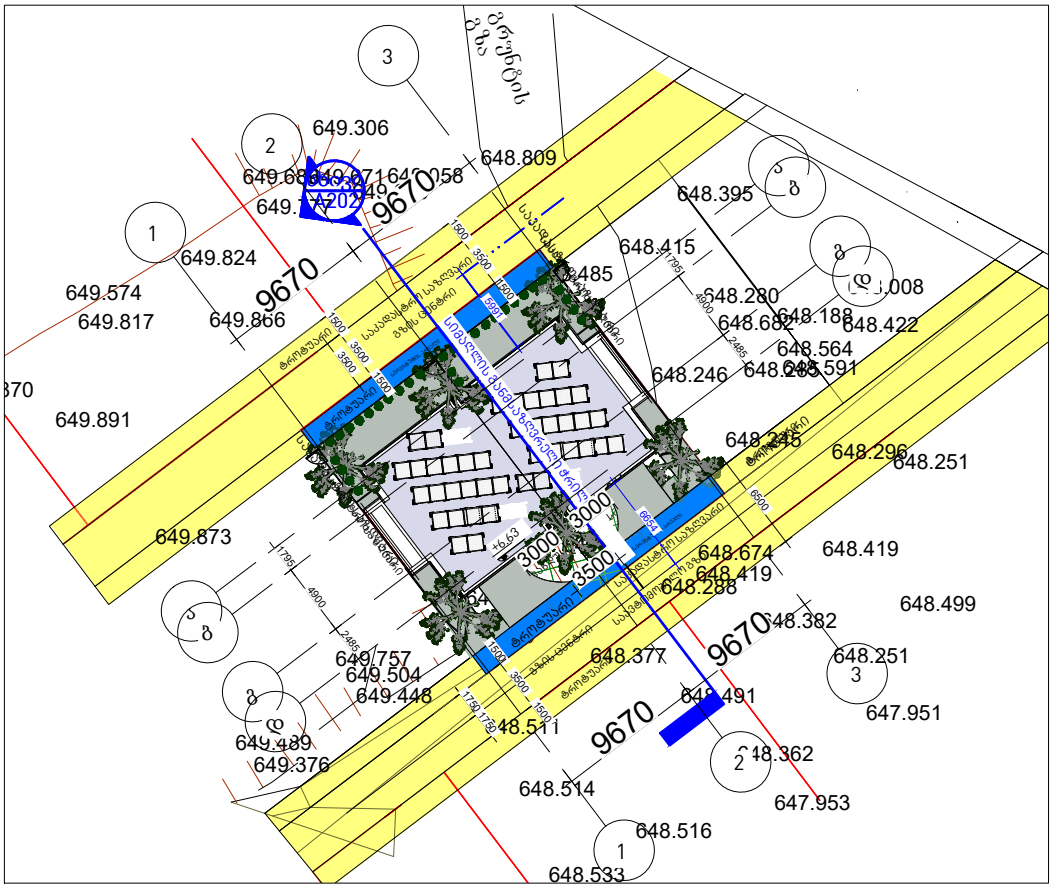

649.870 649.817 649.574 649.824649.777 649.689649.306649.058 649.610 649.671 648.395 649.635 649.689 649.308 649.275 649.757 649.504 649.448 649.376 649.489 649.891 649.873 649.799 649.866 648.809 648.395 648.280 648.682648.564 648.188648.008 648.422648.251 648.499 648.251 647.951 647.953 648.362 648.516 648.533 648.514 648.511 648.377648.288 648.246 648.485 648.415 648.285 648.591 648.245 648.674 648.419 648.491 648.382648.419 648.296 648.627გზა გრუნტის სხივი A202 საკადასტრო საზღვარი საკადასტრო საზღვარი საკადასტრო საზღვარი გზის ცენტრი ტროტუარი პანდუსი პანდუსი საკადასტრო საზღვარი გზის ცენტრი ტროტუარი საავტომობილო გზა ტროტუარი 15001750 5991 3500 3000 3000 2 2 საკადასტრო საზღვარი საკადასტრო საზღვარი სიმაღლის განმსაზღვრელი ჭრილი +6.63 ტროტუარი 3500 17501500 6500 სერვიტუტის არეალი 1500 3500 1500 სერვიტუტის არეალი ტროტუარი 3500 1500 1500 3500 3000 3000 ა ა ბ ბ გ გ დ დ 3 3 1 1 2485 4900 1795 2485 4900 1795 9670 9670 9670 9670 ტროტუარი 6654 ავტორი ფურცლის ნომერი გიორგი ხმალაძე E-მაილ: Giorgi@Khmaladze.გე არქიტექტურა პროექტი დახაზა შეამოწმა ფურცელი ფიქრია შალამბერიძე გიორგი ხმალაძე სტატუსი მასშტაბი ფორმატი თარიღი CDA4 მისამართი დამკვეთი