შენობა-ნაგებობის უსაფრთხოების წესებთან შესაბამისობის ანალიზი

გამოყენებული წესები - **„შენობა-ნაგებობის უსაფრთხოების წესები“**

ჩამოთვალეთ შენობის დაკავებულებები და აღწერეთ თითოეული გამოყენება
1. **დამხმარე ჯგუფი დს** (სახანძრო ავზების და ტუმბოს ოთახი -3.00 ნიშნულზე; დამხმარე სათავსოები/სარდაფები -3.00 ნიშნულზე)
2. **სასაწყობო ჯგუფი სწ-2** (შემოზღუდული ავტოსადგომი გარაჟი -3.00 ნიშნულზე; ღია ავტოსადგომი გარაჟი ±0.00 ნიშნულზე)
3. **საქმიანი ჯგუფი სქ** (დაცვის ოთახი ±0.00 ნიშნულზე)
4. **საცხოვრებელი ჯგუფი სც-2** (საცხოვრებელი ბინები +3.00, +6.30, +9.60, +12.90, +16.20, +19.50, +22.80, +26.10, +29.40, +32.70 და +36.00 ნიშნულებზე)

კონსტრუქციის ტიპი:	
განსაზღვრეთ კონსტრუქციის არსებული შენობისთვის: მაგალითი: II-A, I-B, V-A, V-B	
განსაზღვრეთ კონსტრუქციის ტიპი ახალი შენობისთვის: მაგალითი: II-A, I-B, V-A, V-B	**I-A მიწის ქვემოთ 1 სართული** **I-A მიწის ზემოთ 12 სართული**

სიმაღლის შეზღუდვები ცხრილი 503 -ის მიხედვით		
დაკავებულობები	**დასაშვები სართულიანობა**	**შემოთავაზებული სართულიანობა**
1. **დამხმარე ჯგუფი დს**	**შეუზღუდავი**	**1 სართული (მიწისქვეშ)**
2. **სასაწყობო ჯგუფი სწ-2**	**შეუზღუდავი**	**1 სართული (მიწისქვეშ) +** **1 სართული**
3. **საქმიანი ჯგუფი სქ**	**შეუზღუდავი**	**1 სართული**
4. **საცხოვრებელი ჯგუფი სც-2**	**შეუზღუდავი**	**11 სართული**
	დასაშვები სიმაღლე	**შემოთავაზებული სიმაღლე**
შენობის საერთო სიმაღლე =	**შეუზღუდავი**	**41.02**
მიწის ზემოთ სართულის რაოდენობა =		**12 სართული**
მიწის დონის ქვედა სართულის რაოდენობა =		**1 სართული**

ფართობის შეზღუდვები ცხრილი 503 -ის მიხედვით			
დაკავებულობები		**დასაშვები ფართობი კვ.მ.**	**შემოთავაზებული ფართობი კვ.მ.**
1. დამხმარე ჯგუფი დს (სახანძრო ავზები და ტუმბო; დამხმარე სათავსოები/სარდაფები)	**-3.00**	**შეუზღუდავი**	**258.59**
2. სასაწყობო ჯგუფი სწ-2 (შემოზღუდული გარაჟი)		**შეუზღუდავი**	**1069.69**
3. სასაწყობო ჯგუფი სწ-2 (ღია ავტოსადგომი გარაჟი)	**±0.00**	**შეუზღუდავი**	**1379.35**
4.საქმიანი ჯგუფი სქ (საქმინი ჯგუფი)		**შეუზღუდავი**	**36.74**
5. საცხოვრებელი ჯგუფი სც-2 (საცხოვრებელი ბინები)	**+3.00**	**შეუზღუდავი**	**1433.14**
6. საცხოვრებელი ჯგუფი სც-2 (საცხოვრებელი ბინები)	**+6.30**	**შეუზღუდავი**	**1431.59**
7. საცხოვრებელი ჯგუფი სც-2 (საცხოვრებელი ბინები)	**+9.60**	**შეუზღუდავი**	**1430.94**
8. საცხოვრებელი ჯგუფი სც-2 (საცხოვრებელი ბინები)	**+12.90**	**შეუზღუდავი**	**1431.36**
9. საცხოვრებელი ჯგუფი სც-2 (საცხოვრებელი ბინები)	**+16.20**	**შეუზღუდავი**	**1430.19**
10. საცხოვრებელი ჯგუფი სც-2 (საცხოვრებელი ბინები)	**+19.50**	**შეუზღუდავი**	**1428.46**
11. საცხოვრებელი ჯგუფი სც-2 (საცხოვრებელი ბინები)	**+22.80**	**შეუზღუდავი**	**1419.79**
12. საცხოვრებელი ჯგუფი სც-2 (საცხოვრებელი ბინები)	**+26.10**	**შეუზღუდავი**	**1420.70**
13. საცხოვრებელი ჯგუფი სც-2 (საცხოვრებელი ბინები)	**+29.40**	**შეუზღუდავი**	**1420.71**
14. საცხოვრებელი ჯგუფი სც-2 (საცხოვრებელი ბინები)	**+32.70**	**შეუზღუდავი**	**1420.72**
15. საცხოვრებელი ჯგუფი სც-2 (საცხოვრებელი ბინები)	**+36.00**	**შეუზღუდავი**	**1573.34**
იატაკის საერთო ფართობი =		**18585.31**	
იატაკების რაოდენობა =		**მიწის დონის ზედა 12** **მიწის დონის ქვედა 1**	
შენობის საერთო ფართობი =		**18585.31 + 77.14 (-3.00 ნიშნ) + 67.41 (±0.00 ნიშნ) + 157.49 (+3.00 ნიშნ) + 158.2 (+6.30 ნიშნ) + 158.2 (+9.60 ნიშნ) + 158.2 (+12.90 ნიშნ) + 158.32 (+16.20 ნიშნ) + 160.08 (+19.50 ნიშნ) + 159.58 (+22.80 ნიშნ) + 159.58 (+26.10 ნიშნ) + 159.58 (+29.40 ნიშნ) + 159.58 (+32.70 ნიშნ) + 44.37 (+36.00 ნიშნ) + 6.19 (+39.30 ნიშნ) = 20382.17**	

გარე კედლის ცეცხლმედეგობისა და ღიობისადმი მოთხოვნები ცხრილების 602-ის და 705.8 -ის მიხედვით									
გარე კედელი	ხანძარსაწინააღმდეგო მანძილი (მეტრი)	ცეცხლმედეგობის ხარისხი (საათი)		კედლის ღიობების ფართობი (კედლის %)					
		მოთხოვნილი	გათვალისწინებული	დასაშვები			გათვალისწინებული		
				დაცული	დაუცველი საშხეფებით	დაუცველი	დაცული	დაუცველი საშხეფებით	დაუცველი
“ა-ტ” ღერძებში	9-ზე მეტი	0	0	შეუზღუდავია	შეუზღუდავია	შეუზღუდავია	-	-	აკმაყოფილებს
“1-4” ღერძებში	0.4 (მინიმალური)	1	3	დაუშვებელია	დაუშვებელია	დაუშვებელია	-	-	0
“ტ-ა” ღერძებში	9-ზე მეტი	0	0	შეუზღუდავია	შეუზღუდავია	შეუზღუდავია	-	-	აკმაყოფილებს
“4-1” ღერძებში	9-ზე მეტი	0	0	შეუზღუდავია	შეუზღუდავია	შეუზღუდავია	-	-	აკმაყოფილებს

ხანძრისაგან დაცვის სისტემებისადმი მოთხოვნები									
დაკავებულობები/ სივრცეები/გასასვლელი საშუალებები	ავტოსაშხეფი სისტემა	ალტერნატიული ავტომატური ცეცხლსაქრობი სისტემა	სახანძრო განგაშისა და ცეცხლაღმომჩენი სისტემები	სახანძრო მილდგარების სისტემები	კვამლის საკონტროლო სისტემები	ხელის ცეცხლმაქრები	საავარიო განგაშის სისტემები	ხანძრის მართვის ცენტრი	სახანძრო-სამაშველო სამსახურის მიერ გამოსაყენებელი მისაერთებელი
დამხმარე ჯგუფის (სახანძრო ავზები და ტუმბო)	კი	-	კვამლის ავტომატური აღმომჩენი	-	-	კი	-		
დამხმარე ჯგუფის (დამხმარე სათავსოები/სარდაფები)	კი	-	1.კვამლის ავტომატური აღმომჩენი 2.სახანძრო სიგნალიზაცია (დერეფნებში) 3.საგანგებო ხმოვანი განგაშის	-	-	კი	-		

			საკომუნიკაციო სისტემა (დერეფნებში)					-	კი
სასაწყობო ჯგუფი სწ-2 (შემოზღუდული ავტოსადგომი)	კი	-	1.სახანძრო განგაშის ხელით სამართავი კოლოფები 2.კვამლის ავტომატური აღმომჩენი 3.სახანძრო სიგნალიზაცია 4.საგანგებო ხმოვანი განგაშის საკომუნიკაციო სისტემა	კი	კვამლის მექანიკური გაწოვა	კი	-		
სასაწყობო ჯგუფი სწ-2 (ღია ავტოსადგომი)	-	-	1.სახანძრო განგაშის ხელით სამართავი კოლოფები 2.საგანგებო ხმოვანი განგაშის საკომუნიკაციო სისტემა 3. სახანძრო სიგნალიზაცია	კი	-	კი	-		
საქმიანი ჯგუფი სქ (დაცვის ოთახი)	-	-	1.კვამლის ავტომატური აღმომჩენი 2.სახანძრო სიგნალიზაცია	-	-	კი	-		
საცხოვრებელი ჯგუფი სც-2	-	-	1. კვამლზე მორეაგირე მაუწყებლის მოწყობილობები 2.კვამლის ავტომატური აღმომჩენი	-	-	-	-		

დერეფნები (სც-2)	-	-	1.სახანძრო განგაშის ხელით სამართავი კოლოფები 2.კვამლის ავტომატური აღმომჩენი 3.სახანძრო სიგნალიზაცია 4.საგანგებო ხმოვანი განგაშის საკომუნიკაციო სისტემა	კი	კვამლის მექანიკური გაწოვა	-	-		
დერეფანი (-3.00 ნიშ-ზე)	კი	-	1.კვამლის ავტომატური აღმომჩენი 2.სახანძრო სიგნალიზაცია 3.საგანგებო ხმოვანი განგაშის საკომუნიკაციო სისტემა	კი	კვამლის მექანიკური გაწოვა	კი	-		
კიბის უჯრედები	-	-	1.საგანგებო ხმოვანი განგაშის საკომუნიკაციო სისტემა 2.ორმხრივი კავშირის სისტემა	-	დაწნევის სისტემა	-	-		
კიბის ვესტიბიულები	-	-	-	-	დაწნევის სისტემა	-	-		
ლიფტის ფოიე (-3.00 ნიშ-ზე)	-	-	კვამლის ავტომატური აღმომჩენი	-	დაწნევის სისტემა	-	-		
ლიფტის შახტები	-	-	-	-	დაწნევის სისტემა	-	-		
ლიფტის სამანქანოები	-	-	კვამლის ავტომატური აღმომჩენი	-	-	-	-		

განიავებისადმი მოთხოვნები		
დაკავებულობები/სივრცეები/გასასვლელი საშუალებები	ბუნებრივი განიავება	ხელოვნური (მექანიკური) განიავება
დამხმარე ჯგუფი დს (სახანძრო ავზები და ტუმბო)	-	კი
დამხმარე ჯგუფი დს (დამხმარე სათავსოები/სარდაფები)	-	კი
სასაწყობო ჯგუფი სწ-2 (შემოზღუდული ატოსადგომი)	-	კი (კვამლის მექანიკური გაწოვა)
სასაწყობო ჯგუფი სწ-2 (ღია ატოსადგომი)	კი	-
საქმიანი ჯგუფი სქ (დაცვის ოთახი)	-	კი
საცხოვრებელი ჯგუფი სც-2 (ბინები)	კი	-
კიბის უჯრედები	-	კი/დაწნევის სისტემა
კიბის ვესტიბიულები	-	კი/დაწნევის სისტემა
ლიფტის ფოიე (-3.00 ნიშ-ზე)	-	კი/დაწნევის სისტემა
ლიფტის შახტა	-	კი/დაწნევის სისტემა
დერეფნები	-	კი (კვამლის მექანიკური გაწოვა)

თითოეული სართულიდან და სივრციდან გასასვლელი საშუალება									
სართულები	დაკავებულობა და დაკავებულობის დატვირთვის ჯამური მაჩვენებელი	მოთხოვნილი გასასვლელების/გასასვლელთან მისადგომის რაოდენობა	გათვალისწინებული გასასვლელების /გასასვლელთან მისადგომის რაოდენობა და ტიპი	გასასვლელი საშუალებების სიგანე (მეტრი)					
				გზა-კიბეები		დერაფანი		გასასვლელის გზა-კარი	
				მოთხოვნილი	გათვალისწინებული	მოთხოვნილი	გათვალისწინებული	მოთხოვნილი	გათვალისწინებული (თავისუფალი)
-3.00 ნიშნულზე	დამხმარე ჯგუფი დს (სახანძრო ავზები და ტუმბო) დ.დ. 5	1	1 (გზა-კარი)	-	-	-	-	0.82	0.88
	დამხმარე ჯგუფი დს (დამხმარე სათავსოები) ს.დ.დ. 9	1 (თითოეულს)	1 (გზა-კარი) (თითოეულს)	-	-	-	-	0.82	0.82
	დამხმარე ჯგუფი დს (დამხმარე სათავსოების ბლოკს) ს.დ.დ. 8	1	1 (გზა-კარი)	-	-	0.90	1.30	0.82	0.88
	სასაწყობო ჯგუფი სწ-2 (შემოზღუდული ავტოსადგომი) დ.დ. 57	2	2 (გზა-კარი)	-	-	-	-	0.82	0.88
- 3.00 ნიშნულზე სართულს ს.დ.დ. 71		2	2 (გზა-კიბე)	1.10	1.36	-	-	0.82	0.88
±0.00 ნიშნულზე	სასაწყობო ჯგუფი სწ-2 (ღია ავტოსადგომი) დ.დ. 73	2	2 (ღია მალი) 2 (გზა-კარი)	-	-	-	-	0.82	2.95 3.06 0.88
	საქმიანი ჯგუფი სქ (დაცვის ოთახი) დ.დ. 4	1	2 (გზა-კარი)	-	-	-	-	0.82	0.88
+3.00 ნიშნულზე	საცხოვრებელი ჯგუფი სც-2 (საცხოვრებელი ბინები)	1 (თითოეულ ბინას)	1 (გზა-კარი) (თითოეულ ბინას)	-	-	-	-	0.82	0.88

+3.00 ნიშნულზე სართულს ს.დ.დ. 79		2	2 (გზა-კიბე)	1.10	1.36	1.20	1.30 (მინიმალური)	0.82	0.88
+6.30 ნიშნულზე	საცხოვრებელი ჯგუფი სც-2 (საცხოვრებელი ბინები)	1 (თითოეულ ბინას)	1 (გზა-კარი) (თითოეულ ბინას)	-	-	-	-	0.82	0.88
+6.30 ნიშნულზე სართულს ს.დ.დ. 79		2	2 (გზა-კიბე)	1.10	1.36	1.20	1.30 (მინიმალური)	0.82	0.88
+9.60 ნიშნულზე	საცხოვრებელი ჯგუფი სც-2 (საცხოვრებელი ბინები)	1 (თითოეულ ბინას)	1 (გზა-კარი) (თითოეულ ბინას)	-	-	-	-	0.82	0.88
+9.60 ნიშნულზე სართულს ს.დ.დ. 76		2	2 (გზა-კიბე)	1.10	1.36	1.20	1.30 (მინიმალური)	0.82	0.88
+12.90 ნიშნულზე	საცხოვრებელი ჯგუფი სც-2 (საცხოვრებელი ბინები)	1 (თითოეულ ბინას)	1 (გზა-კარი) (თითოეულ ბინას)	-	-	-	-	0.82	0.88
+12.90 ნიშნულზე სართულს ს.დ.დ. 78		2	2 (გზა-კიბე)	1.10	1.36	1.20	1.30 (მინიმალური)	0.82	0.88
+16.20 ნიშნულზე	საცხოვრებელი ჯგუფი სც-2 (საცხოვრებელი ბინები)	1 (თითოეულ ბინას)	1 (გზა-კარი) (თითოეულ ბინას)	-	-	-	-	0.82	0.88
+16.20 ნიშნულზე სართულს ს.დ.დ. 78		2	2 (გზა-კიბე)	1.10	1.36	1.20	1.30 (მინიმალური)	0.82	0.88
+19.50 ნიშნულზე	საცხოვრებელი ჯგუფი სც-2 (საცხოვრებელი ბინები)	1 (თითოეულ ბინას)	1 (გზა-კარი) (თითოეულ ბინას)	-	-	-	-	0.82	0.88
+19.50 ნიშნულზე სართულს ს.დ.დ. 77		2	2 (გზა-კიბე)	1.10	1.36	1.20	1.30 (მინიმალური)	0.82	0.88
+22.80 ნიშნულზე	საცხოვრებელი ჯგუფი სც-2 (საცხოვრებელი ბინები)	1 (თითოეულ ბინას)	1 (გზა-კარი) (თითოეულ ბინას)	-	-	-	-	0.82	0.88
+22.80 ნიშნულზე სართულს ს.დ.დ. 75		2	2 (გზა-კიბე)	1.10	1.36	1.20	1.30 (მინიმალური)	0.82	0.88

+26.10 ნიშნულზე	საცხოვრებელი ჯგუფი სც-2 (საცხოვრებელი ბინები)	1 (თითოეულ ბინას)	1 (გზა-კარი) (თითოეულ ბინას)	-	-	-	-	0.82	0.88
+26.10 ნიშნულზე სართულს ს.დ.დ. 75		2	2 (გზა-კიბე)	1.10	1.36	1.20	1.30 (მინიმალური)	0.82	0.88
+29.40 ნიშნულზე	საცხოვრებელი ჯგუფი სც-2 (საცხოვრებელი ბინები)	1 (თითოეულ ბინას)	1 (გზა-კარი) (თითოეულ ბინას)	-	-	-	-	0.82	0.88
+29.40 ნიშნულზე სართულს ს.დ.დ. 75		2	2 (გზა-კიბე)	1.10	1.36	1.20	1.30 (მინიმალური)	0.82	0.88
+32.70 ნიშნულზე	საცხოვრებელი ჯგუფი სც-2 (საცხოვრებელი ბინები)	1 (თითოეულ ბინას)	1 (გზა-კარი) (თითოეულ ბინას)	-	-	-	-	0.82	0.88
+32.70 ნიშნულზე სართულს ს.დ.დ. 75		2	2 (გზა-კიბე)	1.10	1.36	1.20	1.30 (მინიმალური)	0.82	0.88
+36.00 ნიშნულზე	საცხოვრებელი ჯგუფი სც-2 (საცხოვრებელი ბინა)	1	5 (გზა-კარი)	-	-	-	-	0.82	0.88
+36.00 ნიშნულზე სართულს დ.დ. 85		2	2 (გზა-კიბე)	1.10	1.36	-	-	0.82	0.88

წყალსადენი სისტემის ფიქსირებული მოწყობილობების რაოდენობა

ცხრილი 1602.1-ის მიხედვით

სართულები	დაკავებულობა და დაკავებულობის დატვირთვის ჯამური მაჩვენებელი	ფიქსირებული მოწყობილობები (ცალი)											
		უნიტაზი		ტუალეტის ხელსაბანები		აბაზანა/შხაპი		სასმელი წყლის აპარატი		სამომსახურო ნიჟარა		სამზარეულოს ნიჟარა	
		მოთხოვნილი რაოდენობა	მოწოდებული რაოდენობა	მოთხოვნილი რაოდენობა	მოწოდებული რაოდენობა	მოთხოვნილი რაოდენობა	მოწოდებული რაოდენობა	მოთხოვნილი რაოდენობა	მოწოდებული რაოდენობა	მოთხოვნილი რაოდენობა	მოწოდებული რაოდენობა	მოთხოვნილი რაოდენობა	მოწოდებული რაოდენობა
-3.00 ნიშნულზე	**დამხმარე ჯგუფი დს** (სახანძრო ავზების და ტუმბო) **დ.დ. 5**	-	-	-	-	-	-	-	-	-	-	-	-
	დამხმარე ჯგუფი დს (დამხმარე სათავსოები/სარდაფები) **ს.დ.დ. 9**	-	-	-	-	-	-	-	-	-	-	-	-
	სასაწყობო ჯგუფი სწ-2 (შემოზღუდული ავტოსადგომი) **დ.დ. 57**	-	-	-	-	-	-	-	-	-	-	-	-
±0.00 ნიშნულზე	**სასაწყობო ჯგუფი სწ-2** (ღია ავტოსადგომი) **დ.დ. 73**	-	-	-	-	-	-	-	-	-	-	-	-
	საქმიანი ჯგუფი სქ (დაცვის ოთახი) **დ.დ. 4**	1	1	1	1	-	-	-	-	1	1	-	-

წყალსადენი სისტემის ფიქსირებული მოწყობილობების რაოდენობა-საცხოვრებელი ჯგუფი სც-2 ქვეჯგუფი ცხრილი 1602.1-ის მიხედვით											
სართულები	საცხოვრებელი ერთეულები	ფიქსირებული მოწყობილობები									
		უნიტაზი (ერთ საცხოვრებელ ერთეულზე)		ტუალეტის ხელსაბანები (ერთ საცხოვრებელ ერთეულზე)		აბაზანა/შხაპი (ერთ საცხოვრებელ ერთეულზე)		სამზარეულოს ნიჟარა (ერთ საცხოვრებელ ერთეულზე)		ავტომატური სარეცხი მანქანის მისაერთებელი	
		მოთხოვნილი	ფაქტიური	მოთხოვნილი	ფაქტიური	მოთხოვნილი	ფაქტიური	მოთხოვნილი	ფაქტიური	მოთხოვნილი (20 საცხ. ერთეულზე)	ფაქტიური (თითო საცხ. ერთეულზე)
+3.00 ნიშნულზე	„ბ“ ტიპის ბინები: ბინა №1-დან ბინა №22-ის ჩათვლით	1	1	1	1	1	1	1	1	1	1
+6.30 ნიშნულზე	„ბ“ ტიპის ბინები: ბინა №23-დან ბინა №45-ის ჩათვლით	1	1	1	1	1	1	1	1	1	1
+9.60 ნიშნულზე	„ბ“ ტიპის ბინები: ბინა №46-დან ბინა №67-ის ჩათვლით	1	1	1	1	1	1	1	1	1	1
+12.90 ნიშნულზე	„ბ“ ტიპის ბინები: ბინა №68-დან ბინა №90-ის ჩათვლით	1	1	1	1	1	1	1	1	1	1
+16.20 ნიშნულზე	„ბ“ ტიპის ბინები: ბინა №91-დან ბინა №112-ის ჩათვლით	1	1	1	1	1	1	1	1	1	1
+19.50 ნიშნულზე	„ბ“ ტიპის ბინები: ბინა №113-დან ბინა №135-ის ჩათვლით	1	1	1	1	1	1	1	1	1	1
	„ა“ ტიპის ბინა №132	1	1 შშმპ	1	1 შშმპ	1	1 შშმპ	1	1 შშმპ	1	1
+22.80 ნიშნულზე	„ბ“ ტიპის ბინები: ბინა №136-დან ბინა №159-ის ჩათვლით	1	1	1	1	1	1	1	1	1	1
	„ა“ ტიპის ბინა №156	1	1 შშმპ	1	1 შშმპ	1	1 შშმპ	1	1 შშმპ	1	1
+26.10 ნიშნულზე	„ბ“ ტიპის ბინები: ბინა №160-დან ბინა №183-ის ჩათვლით	1	1	1	1	1	1	1	1	1	1
	„ა“ ტიპის ბინა №180	1	1 შშმპ	1	1 შშმპ	1	1 შშმპ	1	1 შშმპ	1	1

+29.40 ნიშნულზე	„ბ“ ტიპის ბინები: ბინა №184-დან ბინა №207-ის ჩათვლით	1	1	1	1	1	1	1	1	1	1
	„ა“ ტიპის ბინა №204	1	1 შშმპ	1	1 შშმპ	1	1 შშმპ	1	1 შშმპ	1	1
+32.70 ნიშნულზე	„ბ“ ტიპის ბინები: ბინა №208-დან ბინა №231-ის ჩათვლით	1	1	1	1	1	1	1	1	1	1
	„ა“ ტიპის ბინა №228	1	1 შშმპ	1	1 შშმპ	1	1 შშმპ	1	1 შშმპ	1	1
+36.00 ნიშნულზე	„ბ“ ტიპის ბინა №232	1	1	1	1	1	1	1	1	1	1

N
W E
S

პირობითი აღნიშვნები

წორწორას ხევის სანიაღვრე კოლექტორი

* წორწორას ხევის კოლექტორიდან საგროვაკო ტერიტორიამდე დაკვლილია 10 მეტრიანი მასხვისების ზოლები

დირექტორი : პირილე მორჩილაძე	არქიტექტორი: პირილე მორჩილაძე ანა წიკლაური გიორგი შონია გოჩა ნადირაშვილი	გეოლოგია:	სახანძრო უსაფრთხოება:	საპროექტო ორგანიზაცია შ.პ.ს "დიზაინ სტუდიო"	მრავალბინიანი საცხოვრებელი სახლი ს/ს 01.10.07.007.104	დამკვეთი: შ.პ.ს "არომა" 45599990	სიტუაციური გეგმა მაშტაბი 1:1000 ფურცელი №1 ას-100

გენგეგმა

პირობითი აღნიშვნები

საკადასტრო სახზვარი

01.10.07.007.094

6ქს

5ქს

01.10.07.007.014

488.23

489.54

488.89

489.67

488.56

489.39

488.77

490.39

490.09

489.89

489.44

488.95

488.89

-0,15(490.85)

ბაგრატ III ქუჩა

წყალმეკრები

B-81 B-80 B-79 B-78 B-77 B-76

A-54 A-55 A-56 A-57 A-58 A-59 A-60 A-61 A-62 A-63 A-64 A-65 A-66

B-110 B-109 B-108 B-107 B-106 B-105 B-104 B-103 B-102 B-101 B-100 B-99 B-98 B-97 B-96 B-95 B-94 B-93 B-92

B-111 B-112 B-113 B-114 B-115 B-116 B-117 B-118 B-119 B-120 B-121 B-122 B-123 B-124 B-125 B-126 B-127 B-128 B-129 B-130

B-131 B-132 B-133 B-134 B-135 B-136 B-137

B-91 B-90 B-89 B-88 B-87 B-86 B-85 B-84 B-83 B-82 B-81

C-46 C-44 C-43 C-42 C-41 C-40 C-39 C-38 C-37

C-14 C-15 C-16

10.0მ

წერწორას ხევის სანიაღვრე კოლექტორი

491.36

491.06

დირექტორი : ჯირილე მორჩილაძე	არქიტექტორი: ჯირილე მორჩილაძე გიორგი შონია გოჩა ნადირაშვილი ანა წიკლაური	გეოლოგია:	სახანძრო უსაფრთხოება:	საპროექტო ორგანიზაცია შ.პ.ს "დიზაინ სტუდიო"	მრავალბინიანი საცხოვრებელი სახლი ს/კ 01.10.07.007.104	დამკვეთი: შ.პ.ს "არომა" 45599990

გეგმა -3.00 ნიშნულზე

პირობითი აღნიშვნები

- საკადასტრო საზღვარი
- ბეტონის კედელი
- ბეტონის სვეტი
- ბლოკის კედელი
- ტიხარი
- ერთ ფრთიანი კარი ზღურბლით
- ერთ ფრთიანი კარი

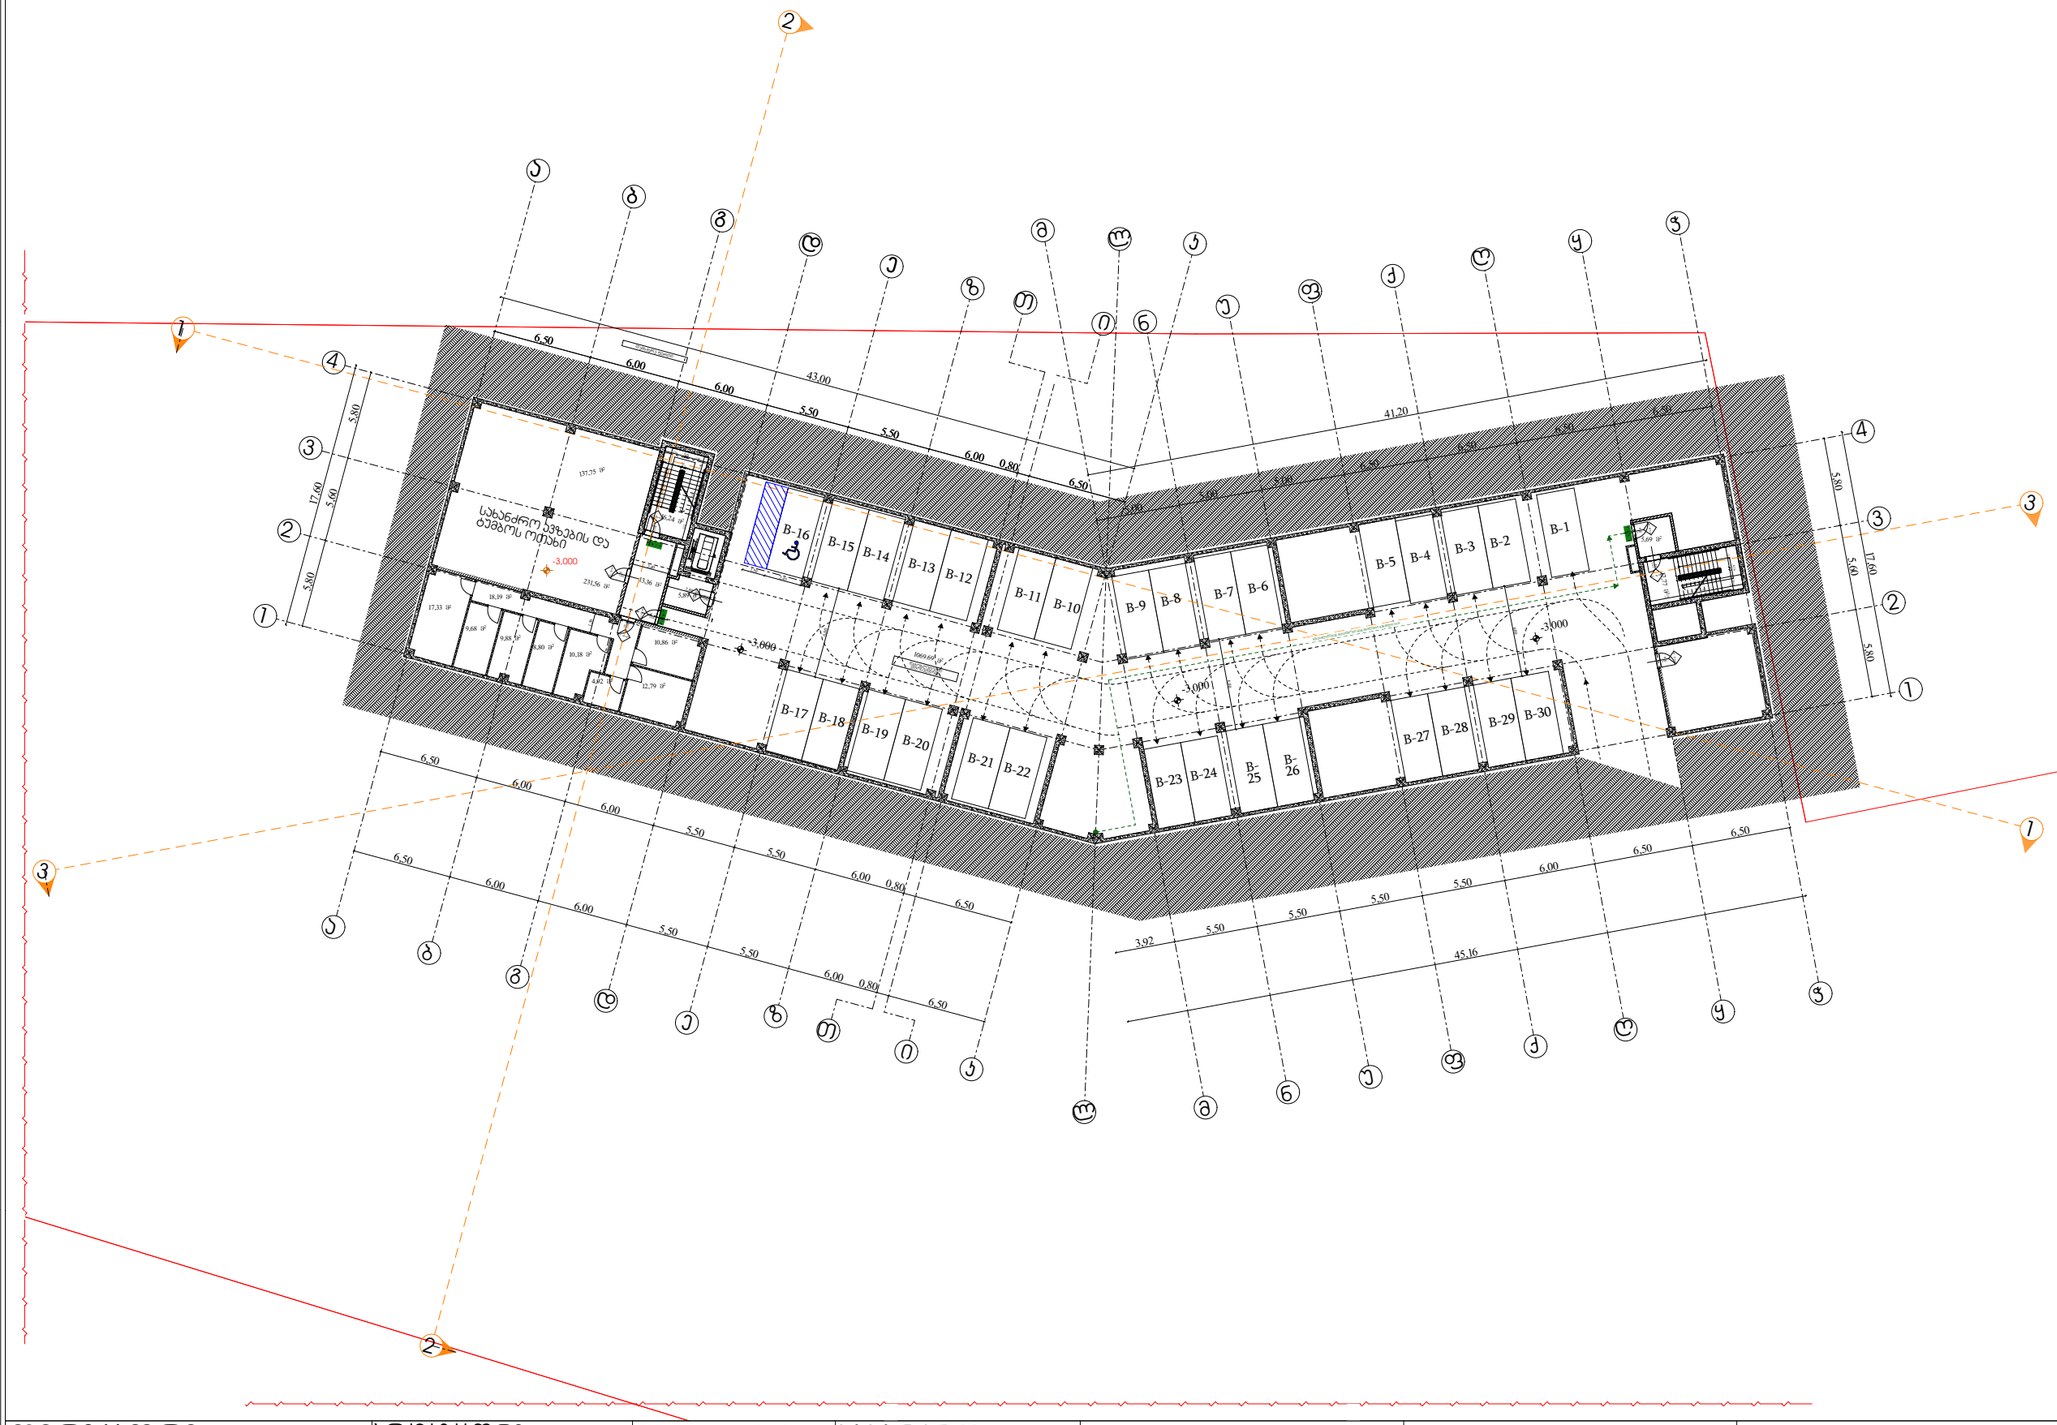

დირექტორი : ჯირილე მორჩილაძე	არქიტექტორი: ჯირილე მორჩილაძე გიორგი შონია გოჩა ნადირაშვილი ანა წიკლაური	გეოლოგია:	სახანძრო უსაფრთხოება:	საპროექტო ორგანიზაცია შ.პ.ს "დიზაინ სტუდიო"	მრავალბინიანი საცხოვრებელი სახლი ს/კ 01.10.07.007.104	დამკვეთი: შ.პ.ს "არომა" 45599990

№3	1:400 აე -100

გეგმა +0.00 ნიშნულზე

პირობითი აღნიშვნები

- საკადასტრო საზღვარი
- ბეტონის კედელი
- ბეტონის ხვეული
- ბლოკის კედელი
- ტიხარი
- ერთ ფრთიანი კარი ზღურბლით
- ერთ ფრთიანი კარი

წორწორას ხევის სანიაღვრე კოლექტორი

* წორწორას ხევის კოლექტორიდან საპროექტო ტერიტორიამდე დაცულია 10 მეტრიანი გასხვისების ზოლები

დირექტორი : ჯირილე მორჩილაძე	არქიტექტორი: ჯირილე მორჩილაძე გიორგი შონია გოჩა ნადირაშვილი ანა წიკლაური	გეოლოგია:	სახანძრო უსაფრთხოება:	საპროექტო ორგანიზაცია შ.პ.ს "დიზაინ სტუდიო"	მრავალბინიანი საცხოვრებელი სახლი ს/კ 01.10.07.007.104	დამკვეთი: შ.პ.ს "არომა" 45599990

№4 | 1:400 | აე -100 - 08

გეგმა +3.00 ნიშნულზე

პირობითი აღნიშვნები

- საკადასტრო საზღვარი
- ბეტონის კედელი
- ბეტონის სვეტი
- ბლოკის კედელი
- ტიხარი
- ერთ ფრთიანი კარი ზღურბლით
- ერთ ფრთიანი კარი

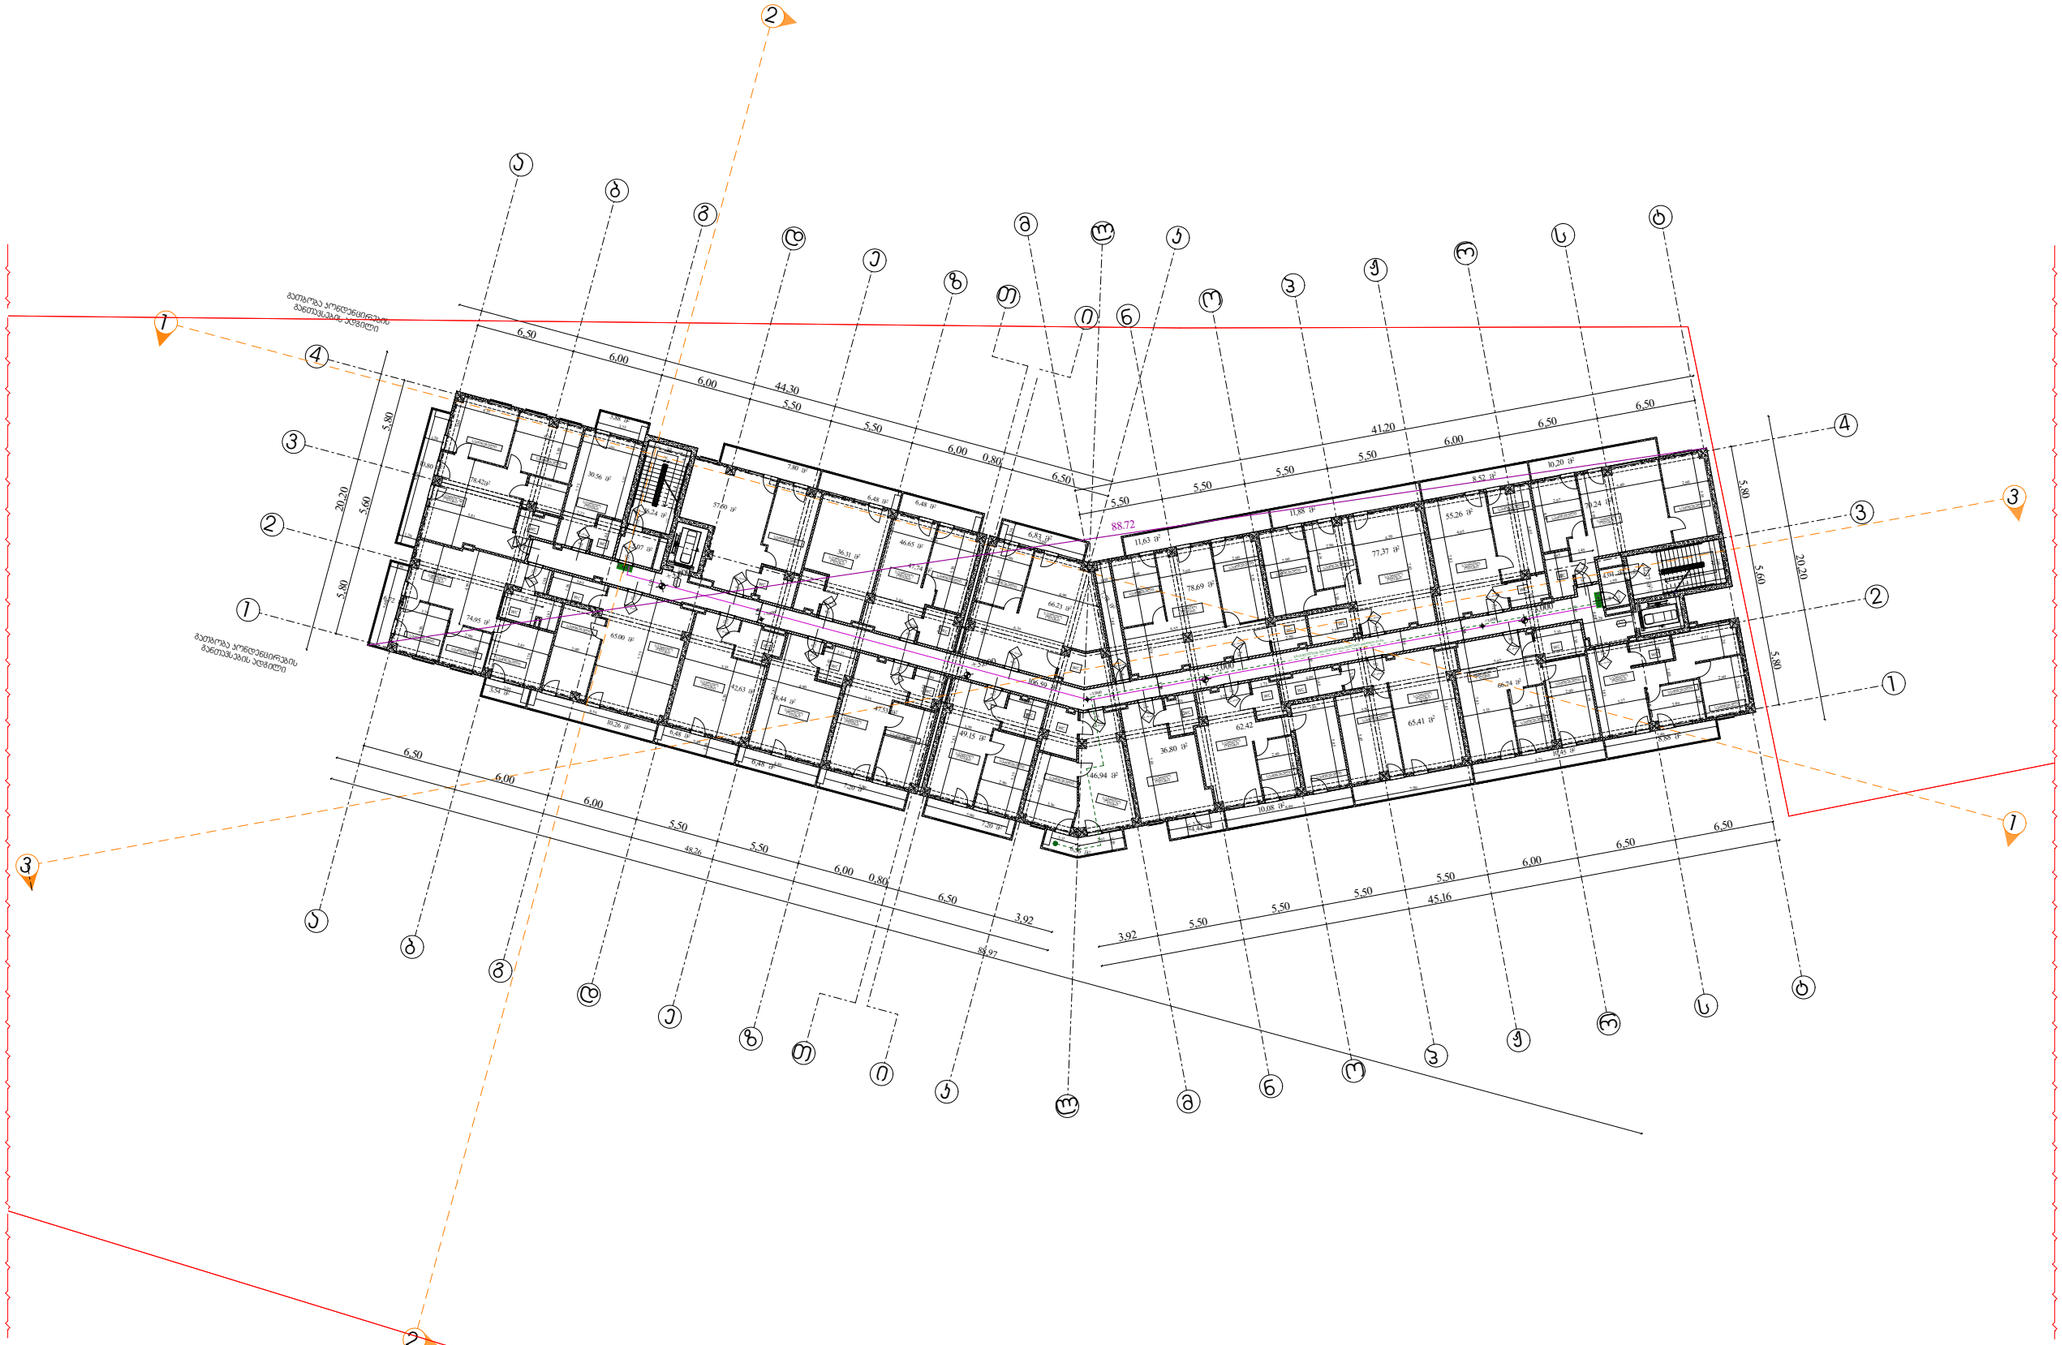

დირექტორი :	არქიტექტორი:	გეოლოგია:	სახანძრო უსაფრთხოება:	საპროექტო ორგანიზაცია	მრავალბინიანი საცხოვრებელი სახლი	დამკვეთი:
ჯირილე მორჩილაძე	ჯირილე მორჩილაძე გიორგი შონია გოჩა ნადირაშვილი ანა წიკლაური			შ.პ.ს "დიზაინ სტუდიო"	ს/კ 01.10.07.007.104	შ.პ.ს "არომა" 45599990

№5	1:400
	აე -102

გეგმა +6.30 ნიშნულზე

პირობითი აღნიშვნები

- საკადასტრო საზღვარი
- ბეტონის კედელი
- ბეტონის სვეტი
- ბლოკის კედელი
- ტიხარი
- ერთ ფრთიანი კარი ზღურბლით
- ერთ ფრთიანი კარი

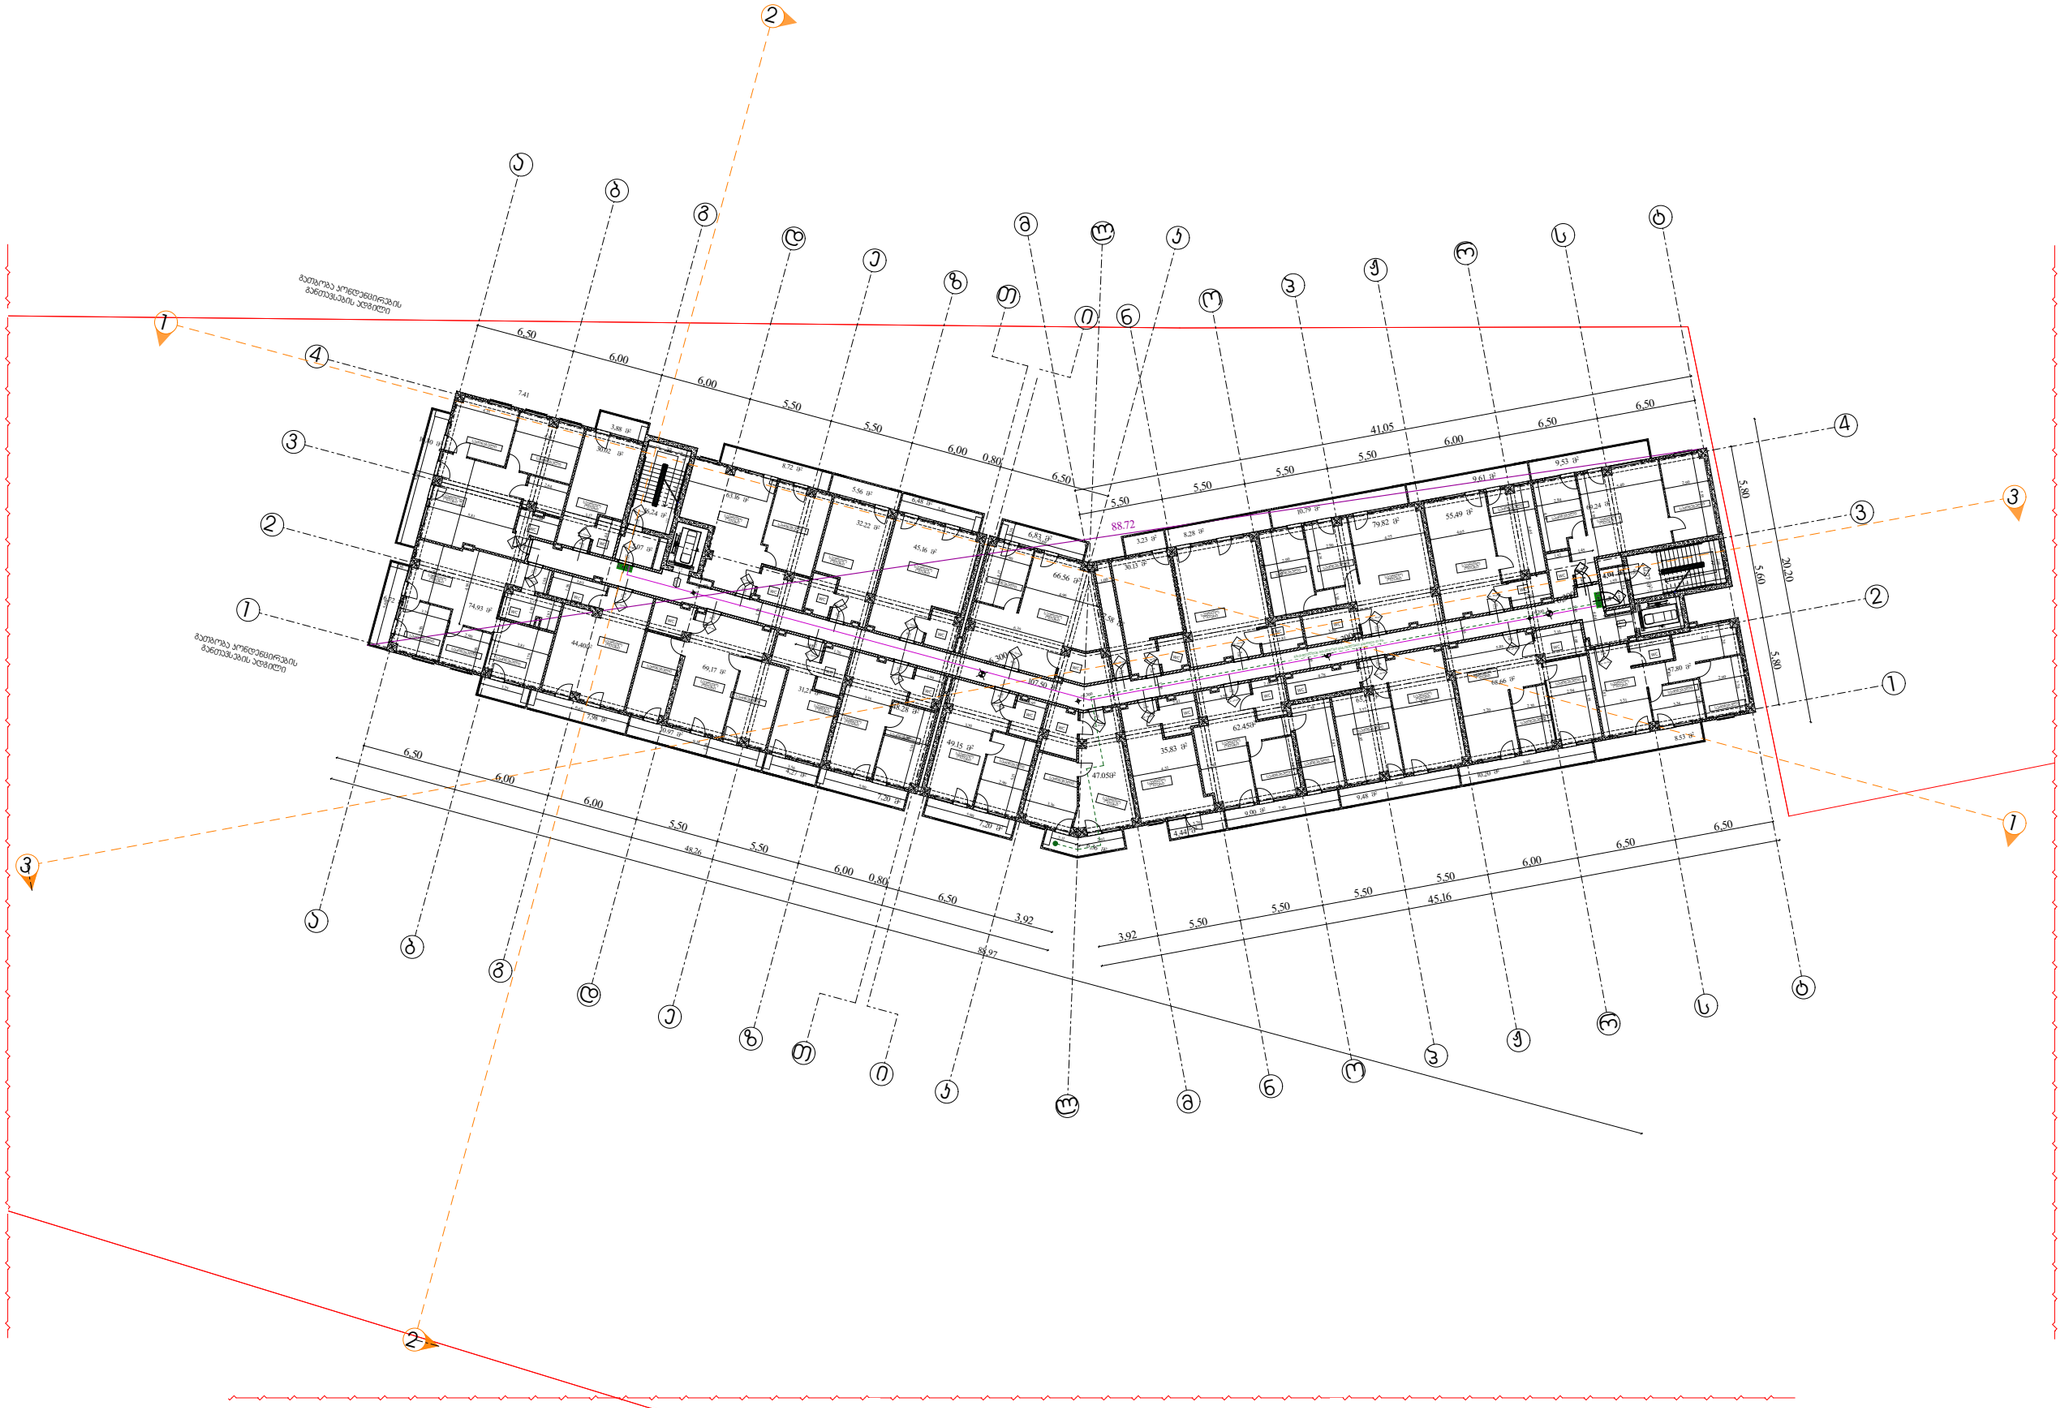

დირექტორი :	არქიტექტორი:	გეოლოგია:	სახანძრო უსაფრთხოება:	საპროექტო ორგანიზაცია	მრავალბინიანი საცხოვრებელი სახლი	დამკვეთი:
ჯირილე მორჩილაძე	ჯირილე მორჩილაძე გიორგი შონია გოჩა ნადირაშვილი ანა წიკლაური			შ.პ.ს "დიზაინ სტუდიო"	ს/კ 01.10.07.007.104	შ.პ.ს "არომა" 45599990

№6

1:400

აე -103

გეგმა +9.60 ნიშნულზე

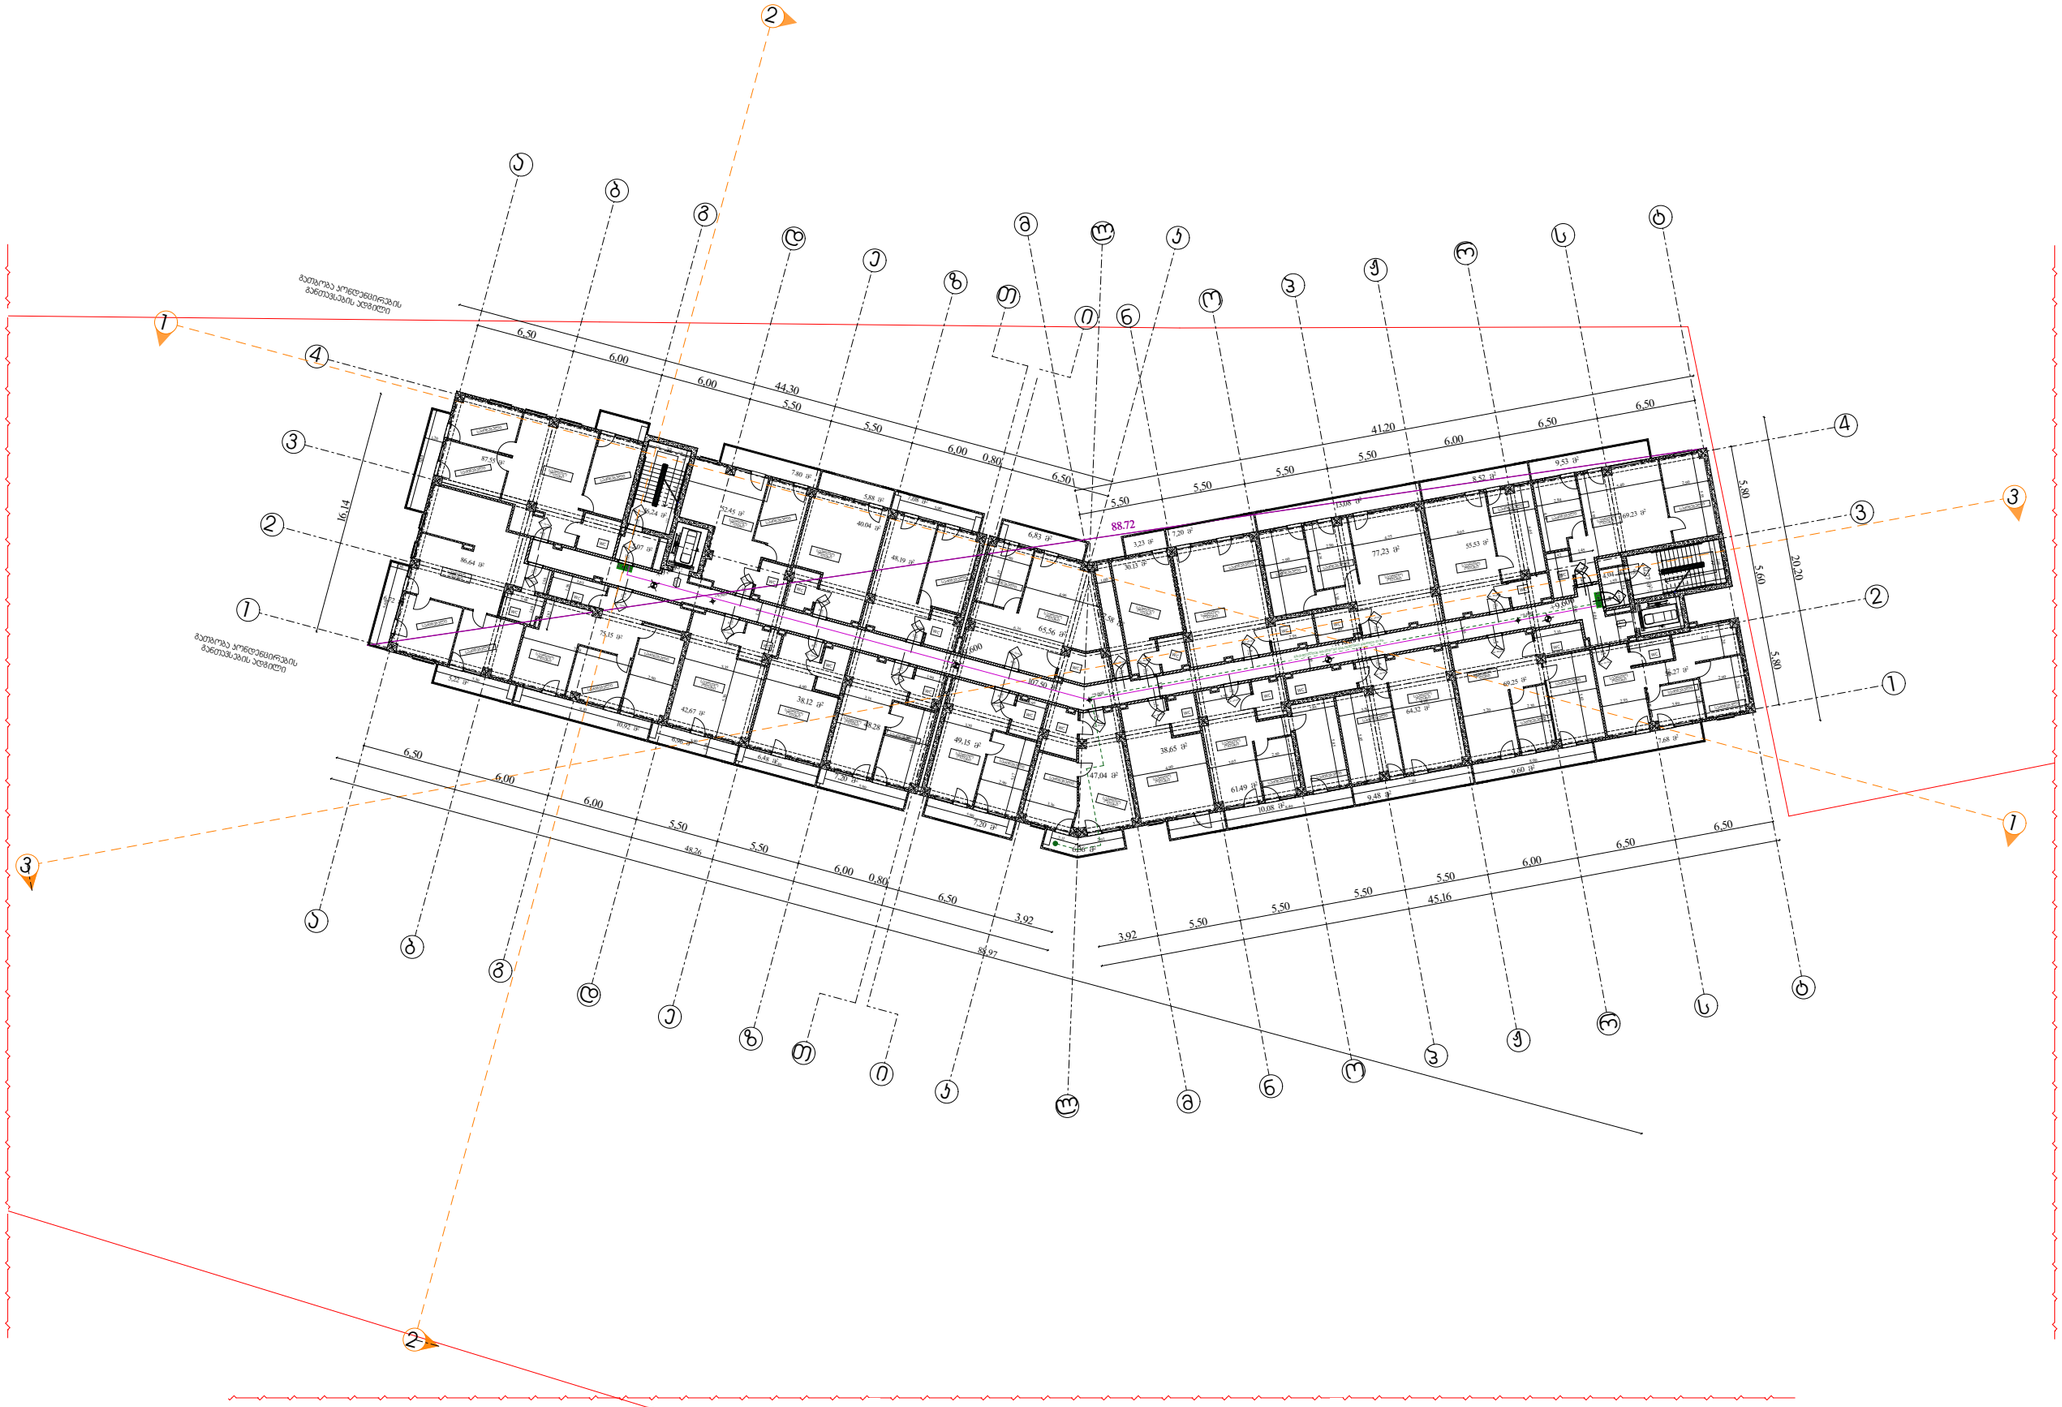

პირობითი აღნიშვნები

- საკადასტრო საზღვარი
- ბეტონის კედელი
- ბეტონის სვეტი
- ბლოკის კედელი
- ტიხარი
- ერთ ფრთიანი კარი ზღურბლით
- ერთ ფრთიანი კარი

დირექტორი : ჯირილე მორჩილაძე	არქიტექტორი: ჯირილე მორჩილაძე გიორგი შონია გოჩა ნადირაშვილი ანა წიკლაური	გეოლოგია:	სახანძრო უსაფრთხოება:	საპროექტო ორგანიზაცია შ.პ.ს "დიზაინ სტუდიო"	მრავალბინიანი საცხოვრებელი სახლი ს/კ 01.10.07.007.104	დამკვეთი: შ.პ.ს "არომა" 45599990

№7 | 1:400 | აე -104

გეგმა +12.90 ნიშნულზე

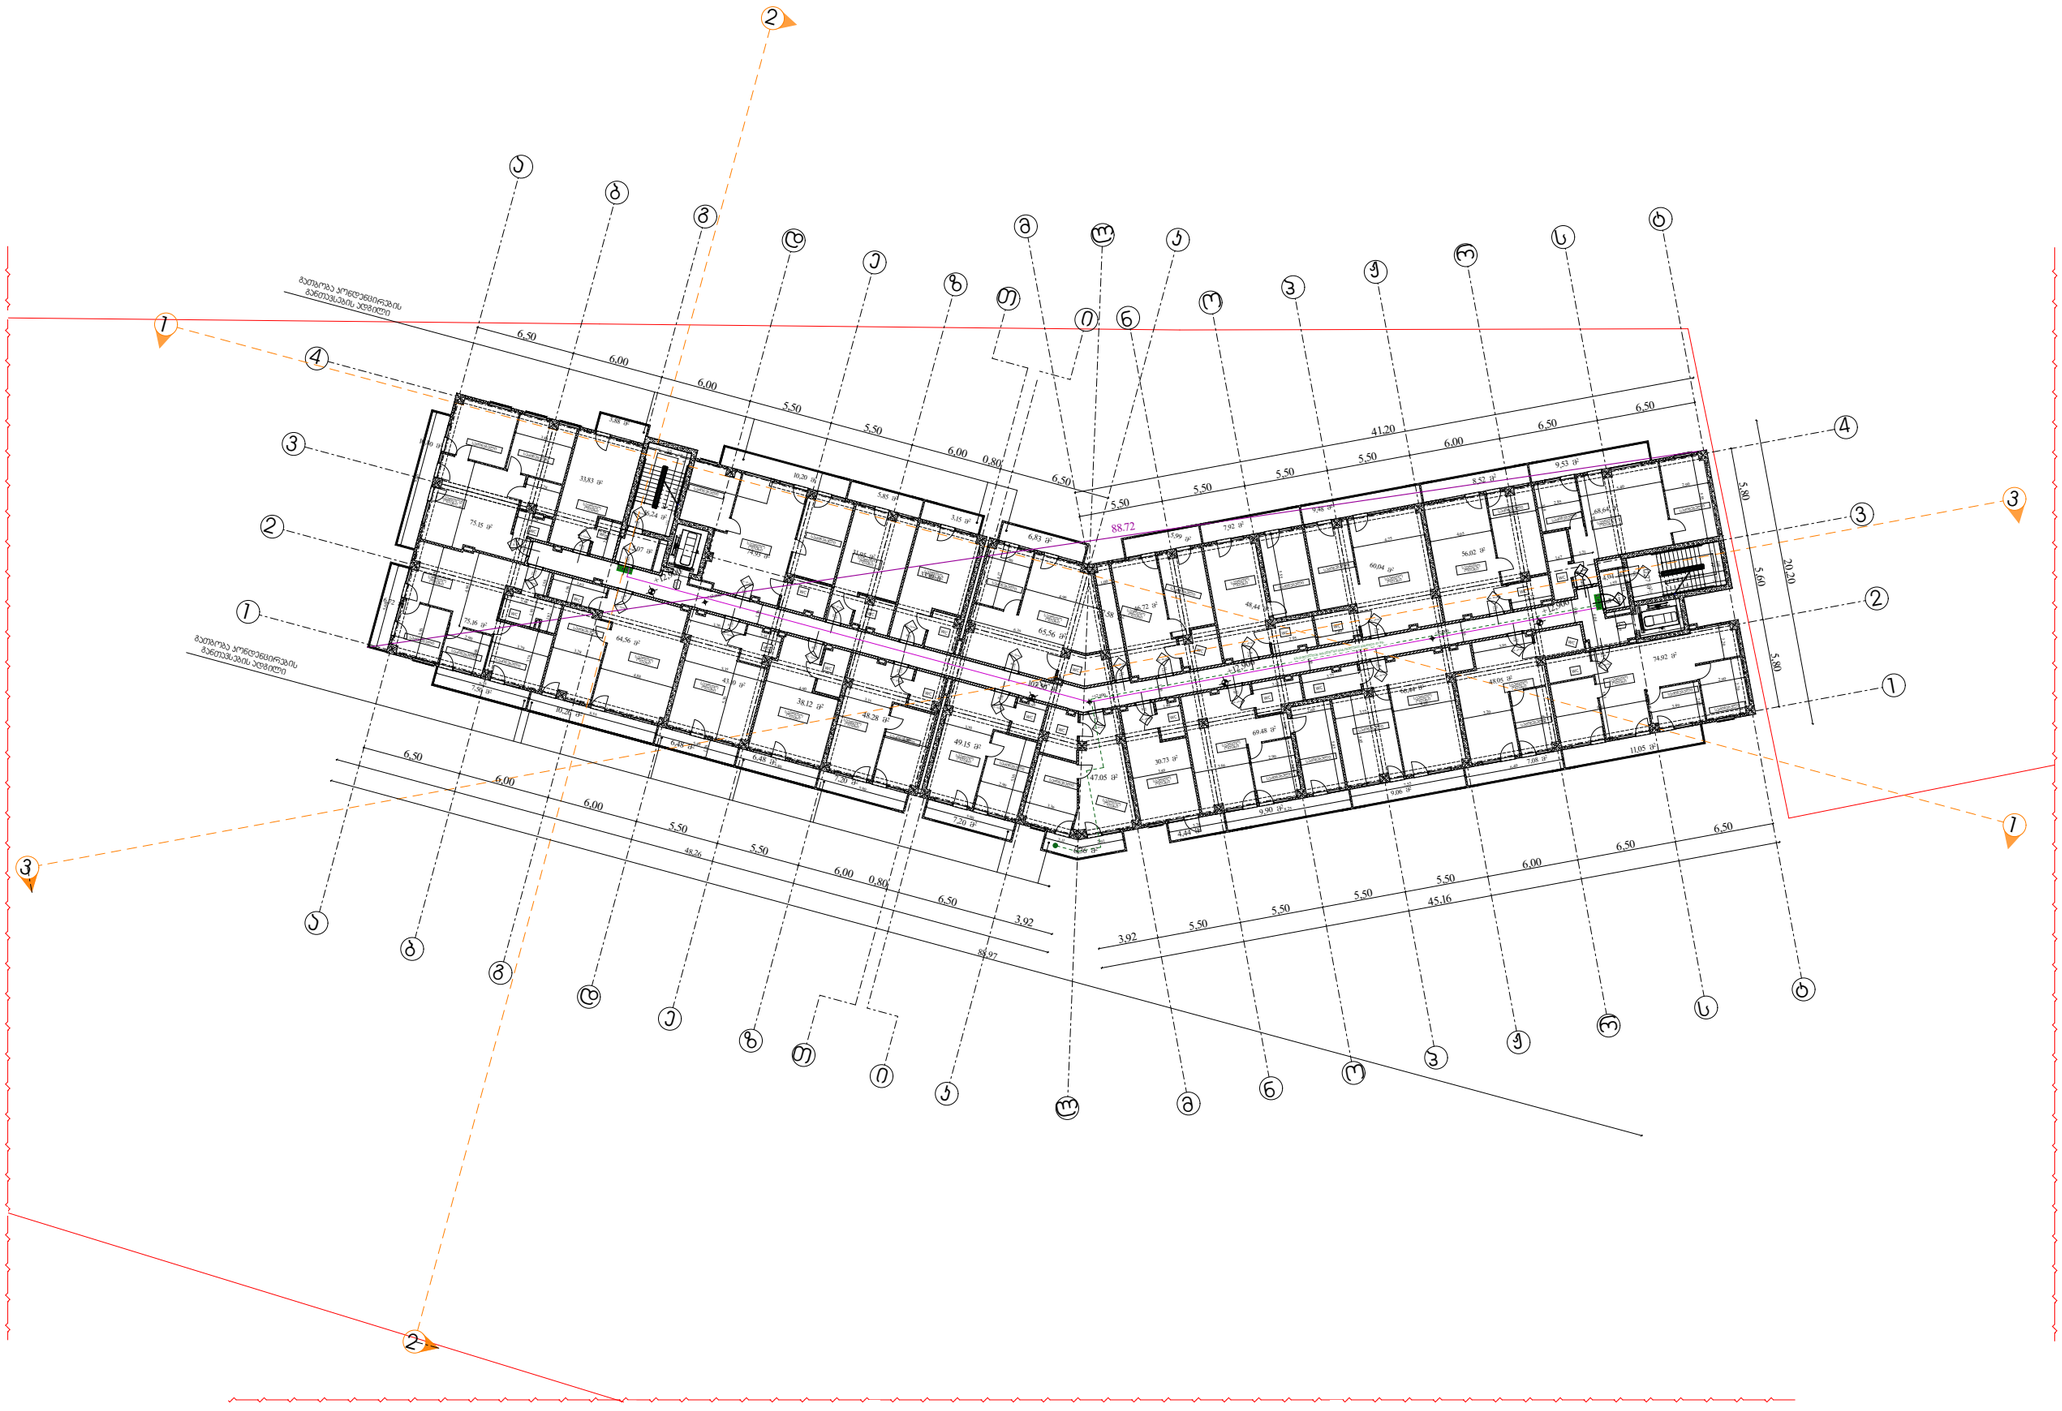

პირობითი აღნიშვნები

- საკადასტრო საზღვარი
- ბეტონის კედელი
- ბეტონის ღვეზი
- ბლოკის კედელი
- ტიხარი
- ერთ ფრთიანი კარი ზღურბლით
- ერთ ფრთიანი კარი

დირექტორი : ჯირილე მორჩილაძე	არქიტექტორი: ჯირილე მორჩილაძე გიორგი შონია გოჩა ნადირაშვილი ანა წიკლაური	გეოლოგია:	სახანძრო უსაფრთხოება:	საპროექტო ორგანიზაცია შ.პ.ს "დიზაინ სტუდიო"	მრავალბინიანი საცხოვრებელი სახლი ს/კ 01.10.07.007.104	დამკვეთი: შ.პ.ს "არომა" 45599990

№8	1:400
	აე -105

გეგმა +16.20 ნიშნულზე

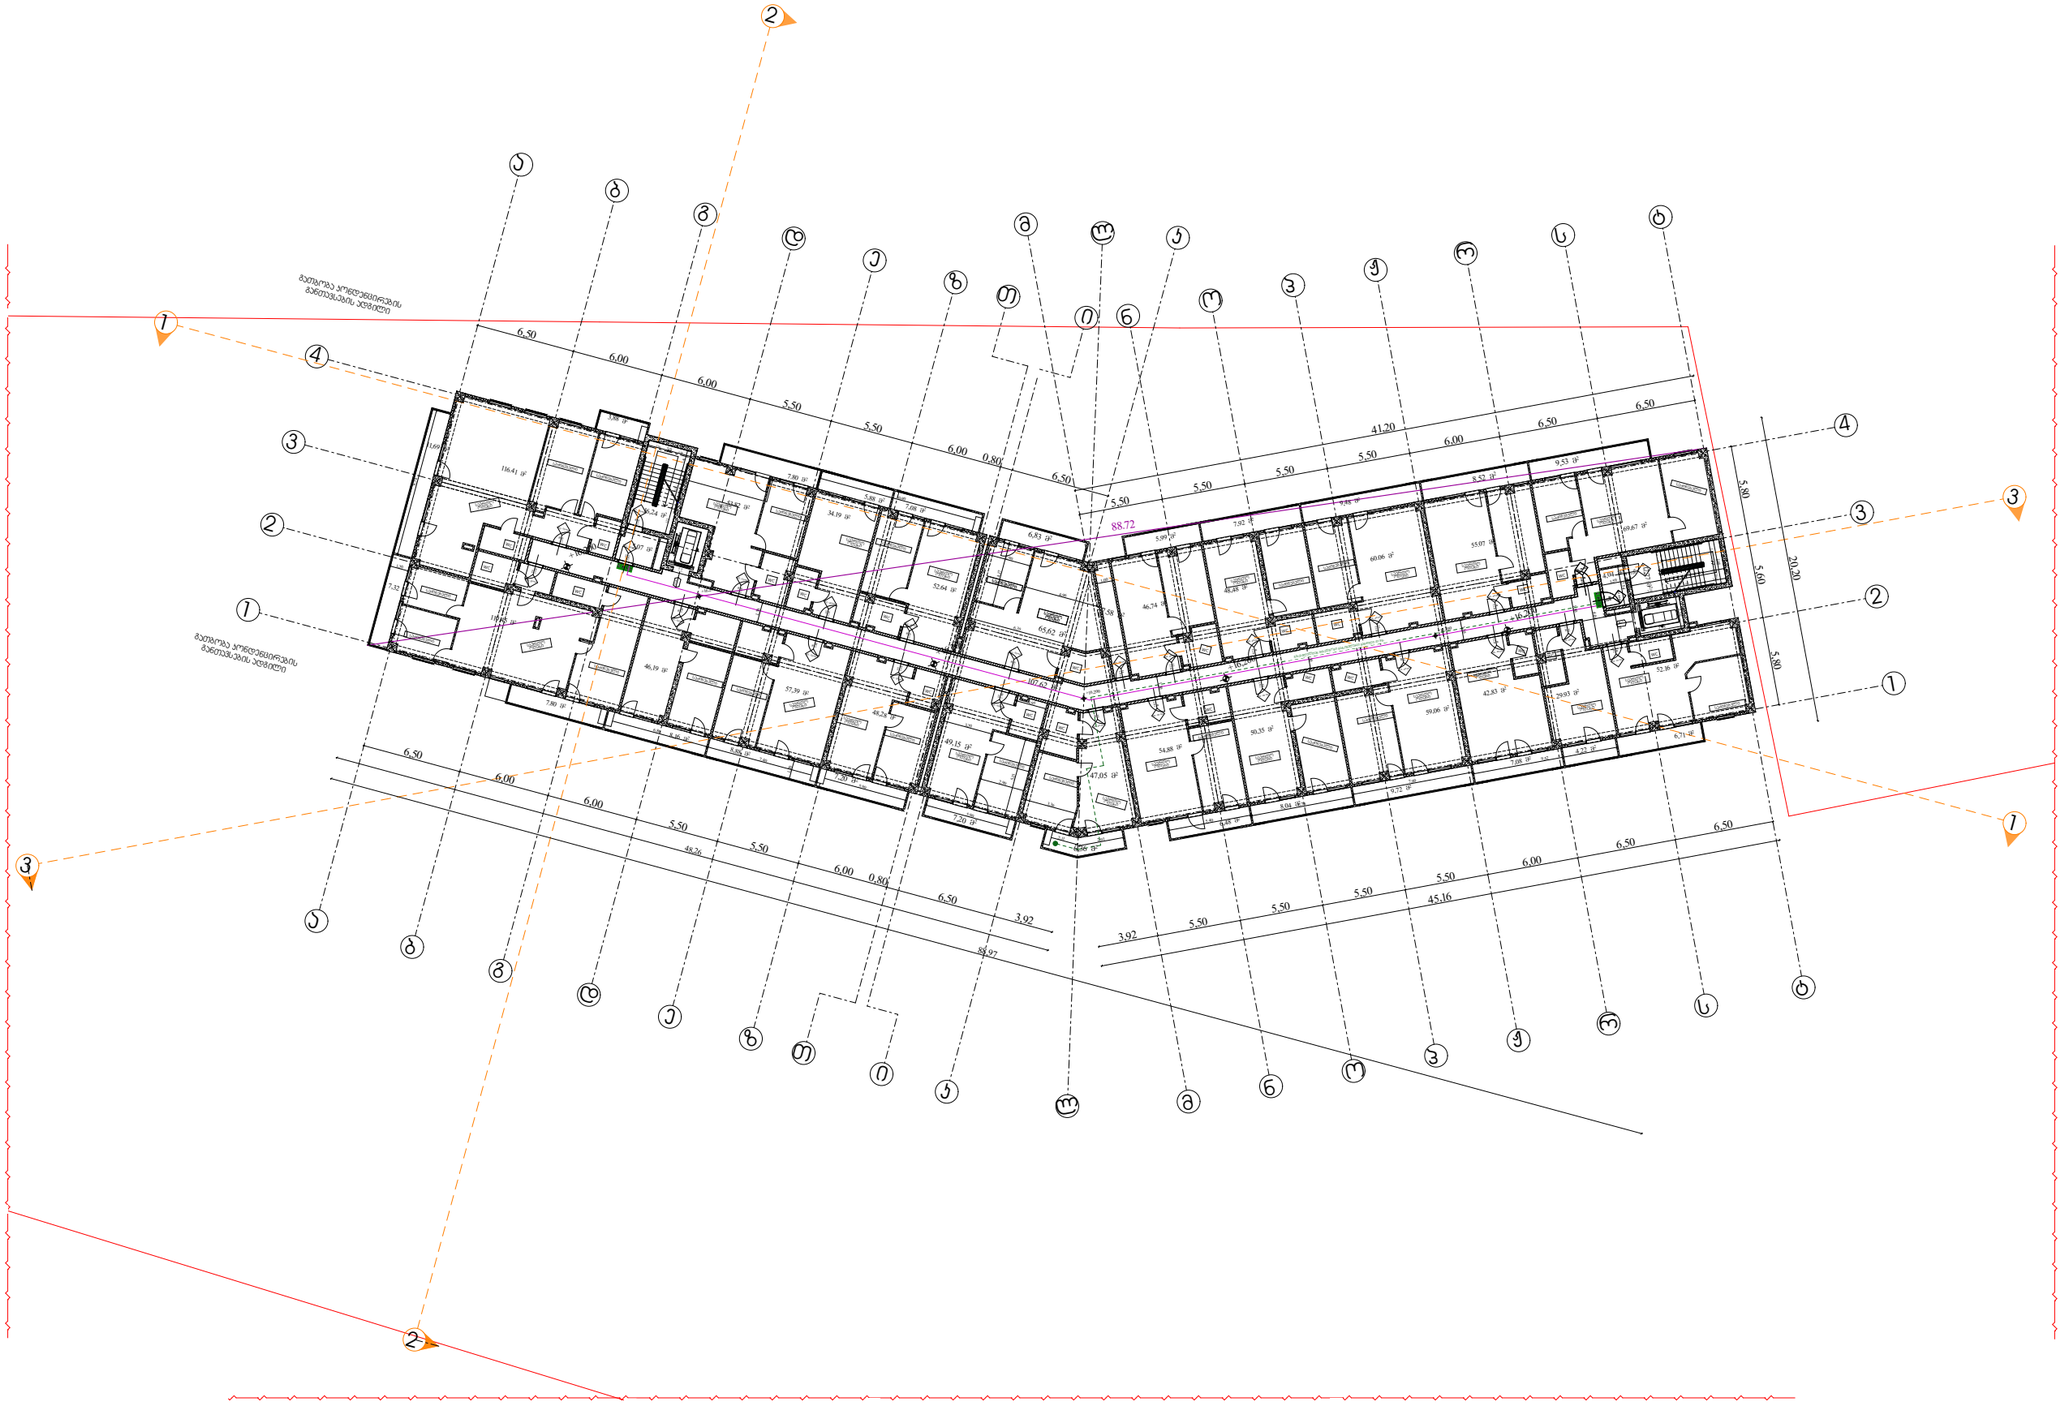

პირობითი აღნიშვნები

- საკადასტრო საზღვარი
- ბეტონის კედელი
- ბეტონის ღვეზი
- ბლოკის კედელი
- ტიხარი
- ერთ ფრთიანი კარი ზღურბლით
- ერთ ფრთიანი კარი

დირექტორი : ჯირილე მორჩილაძე	არქიტექტორი: ჯირილე მორჩილაძე გიორგი შონია გოჩა ნადირაშვილი ანა წიკლაური	გეოლოგია:	სახანძრო უსაფრთხოება:	საპროექტო ორგანიზაცია შ.პ.ს "დიზაინ სტუდიო"	მრავალბინიანი საცხოვრებელი სახლი ს/კ 01.10.07.007.104	დამკვეთი: შ.პ.ს "არომა" 45599990

№9 | 1:400 | აე -106

გეგმა +19.50 ნიშნულზე

პირობითი აღნიშვნები

- საკადასტრო საზღვარი
- ბეტონის კედელი
- ბეტონის სვეტი
- ბლოკის კედელი
- ტიხარი
- ერთ ფრთიანი კარი ზღურბლით
- ერთ ფრთიანი კარი

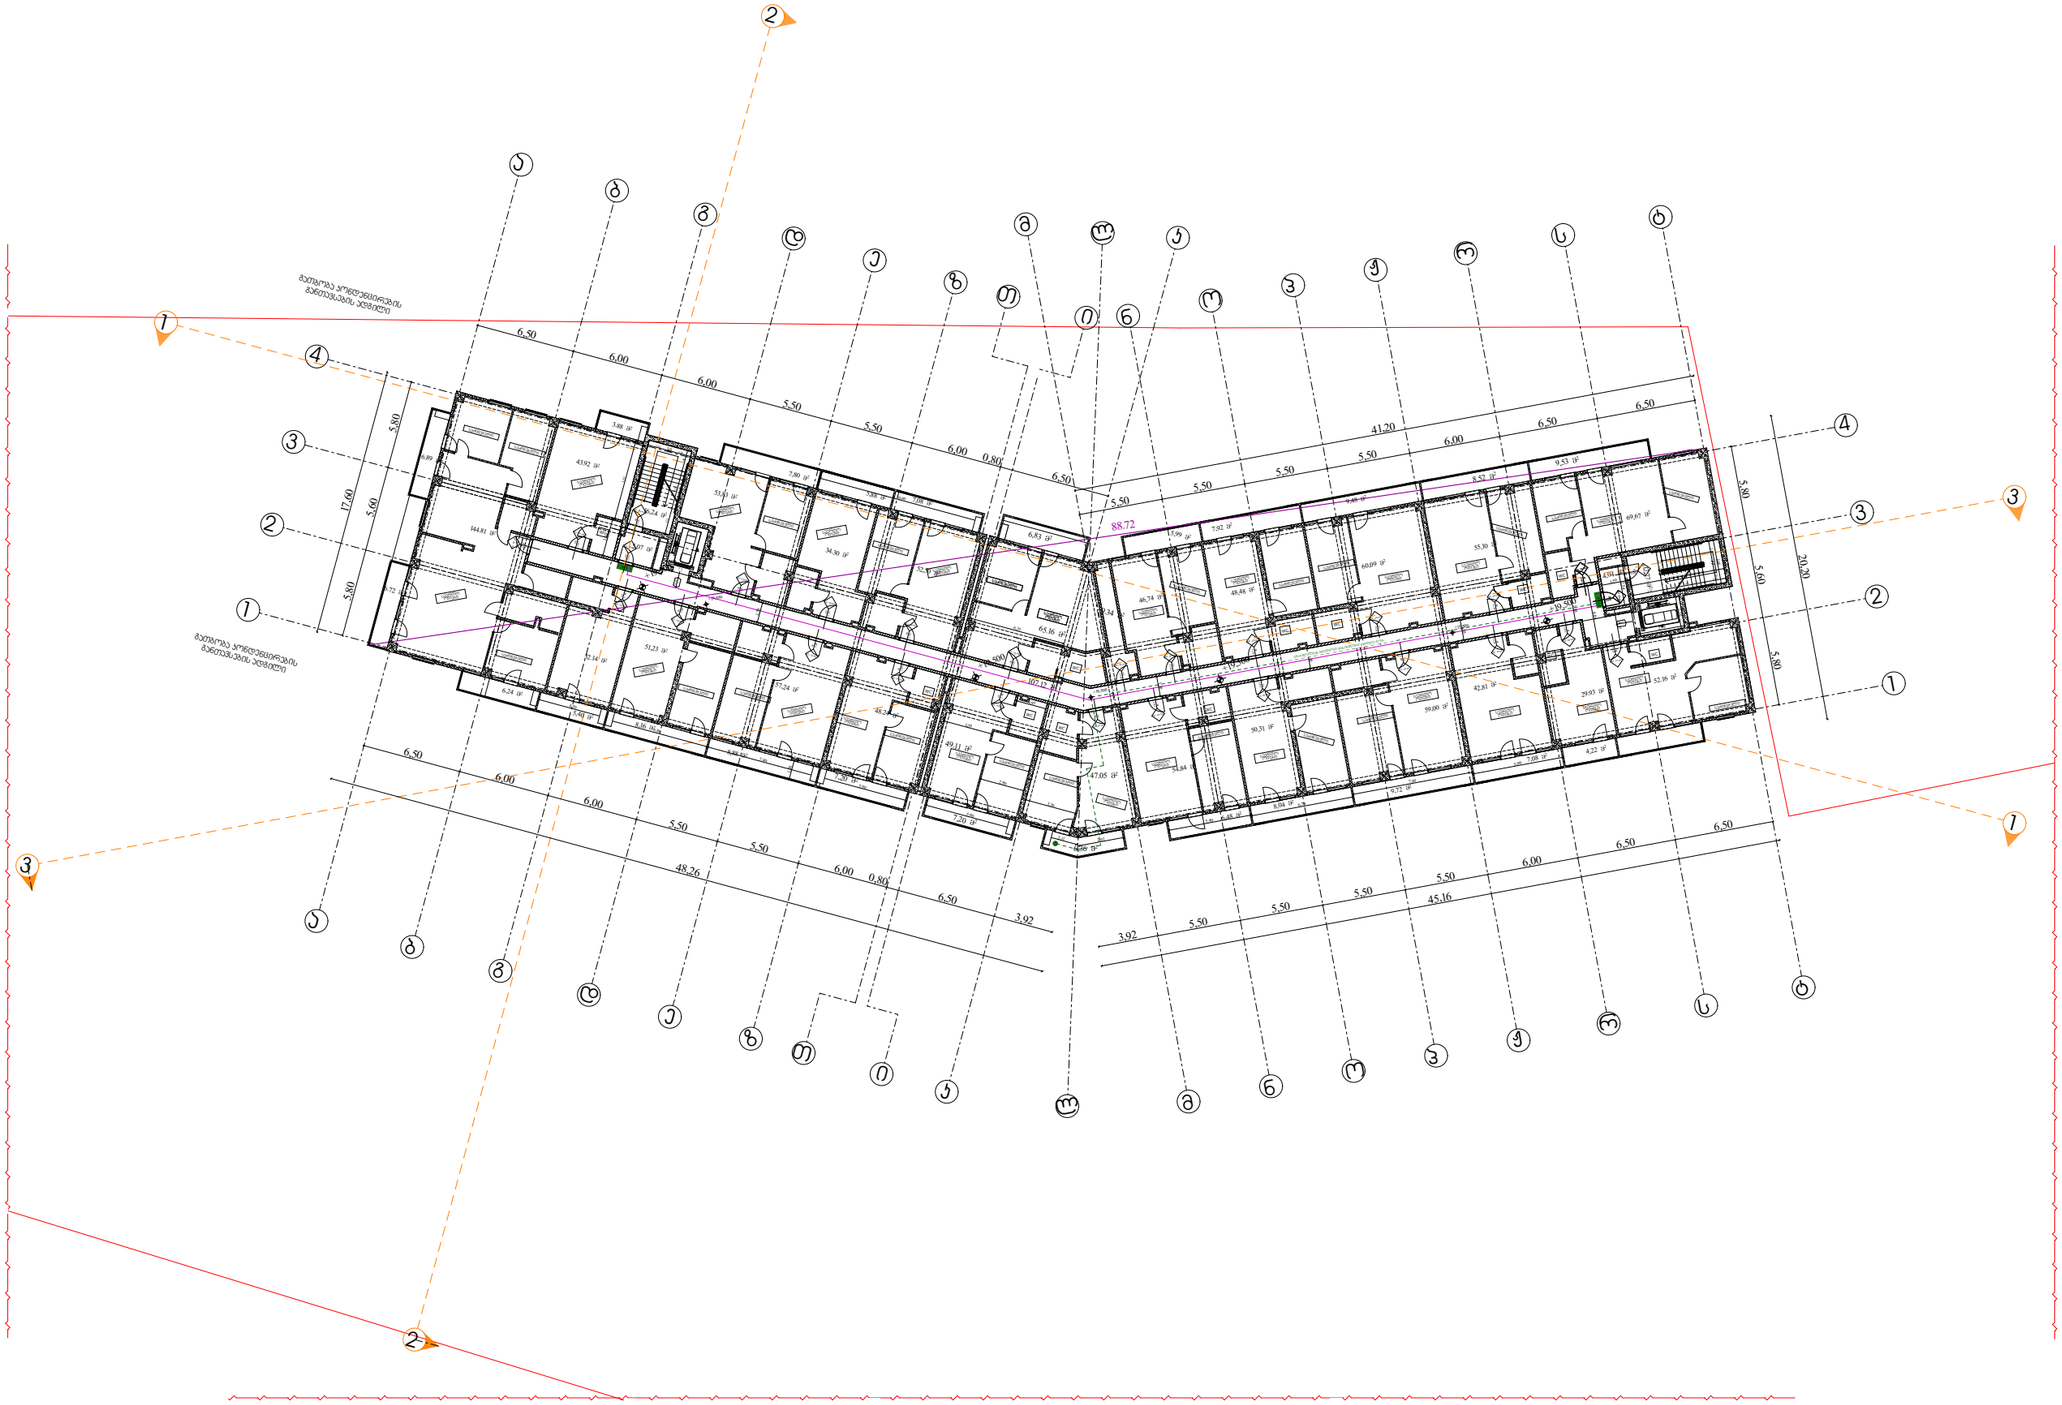

დირექტორი : ჯირილე მორჩილაძე	არქიტექტორი: ჯირილე მორჩილაძე გიორგი შონია გოჩა ნადირაშვილი ანა წიკლაური	გეოლოგია:	სახანძრო უსაფრთხოება:	საპროექტო ორგანიზაცია შ.პ.ს "დიზაინ სტუდიო"	მრავალბინიანი საცხოვრებელი სახლი ს/კ 01.10.07.007.104	დამკვეთი: შ.პ.ს "არომა" 45599990

№10 | 1:400 | აე -107

გეგმა +22,80 ნიშნულზე

პირობითი აღნიშვნები

- საკადასტრო საზღვარი
- ბეტონის კედელი
- ბეტონის სვეტი
- ბლოკის კედელი
- ტიხარი
- ერთ ფრთიანი კარი ზღურბლით
- ერთ ფრთიანი კარი

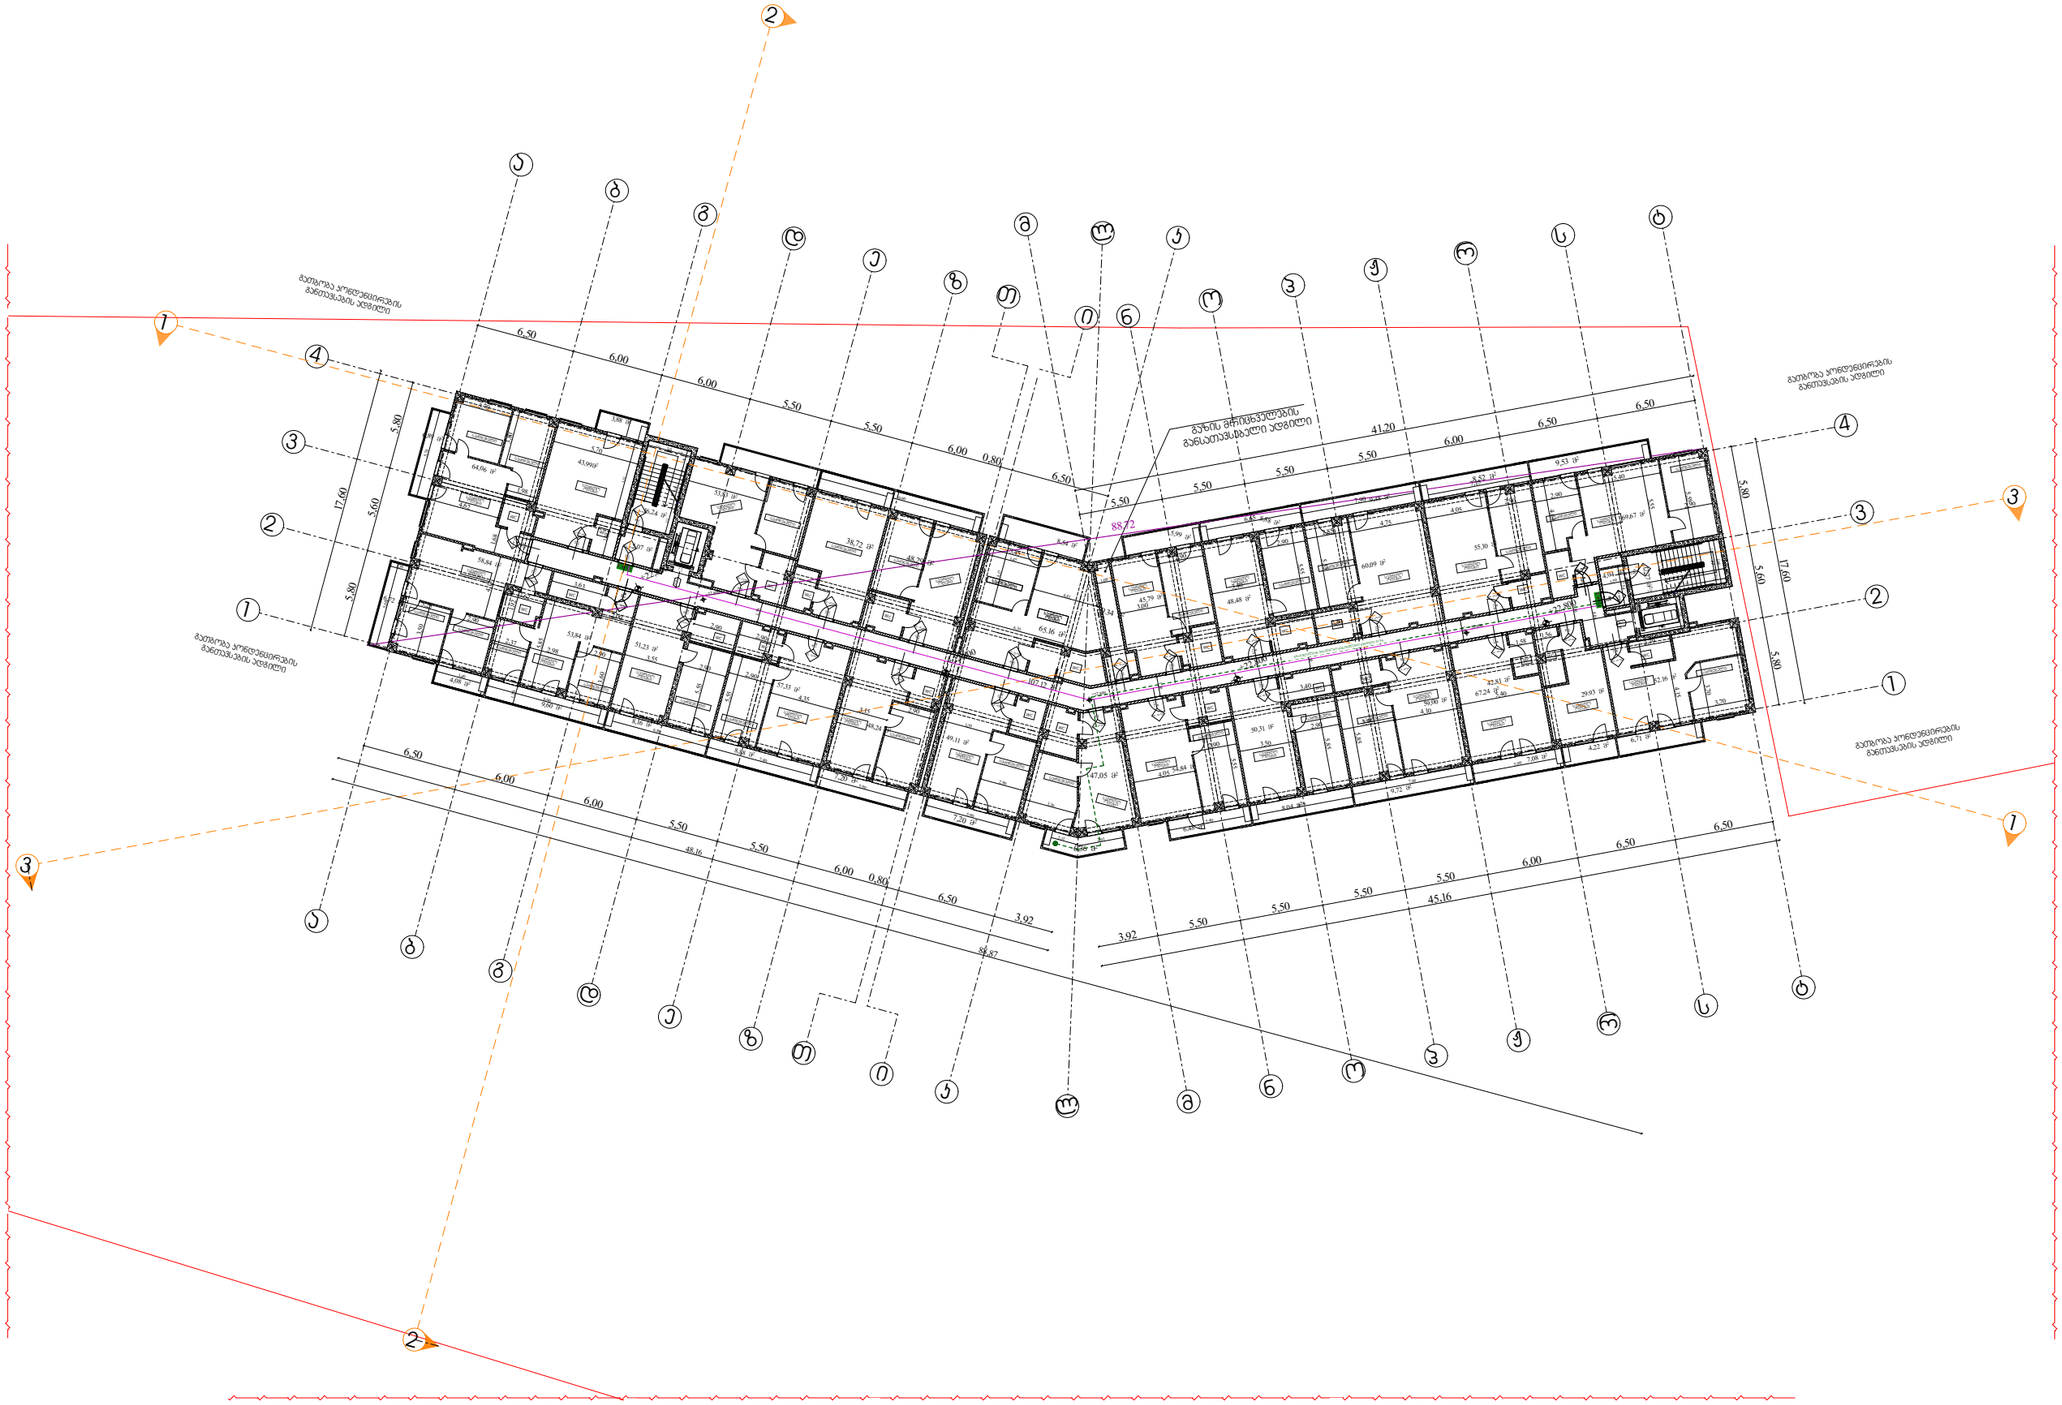

დირექტორი :	არქიტექტორი:	გეოლოგია:	სახანძრო უსაფრთხოება:	საპროექტო ორგანიზაცია	მრავალბინიანი საცხოვრებელი სახლი	დამკვეთი:
ჯირილე მორჩილაძე	ჯირილე მორჩილაძე გიორგი შონია გოჩა ნადირაშვილი ანა წიკლაური			შ.პ.ს "დიზაინ სტუდიო"	ს/კ 01.10.07.007.104	შ.პ.ს "არომა" 45599990

№11 | 1:400 | აე -108

გეგმა +26,10 ნიშნულზე

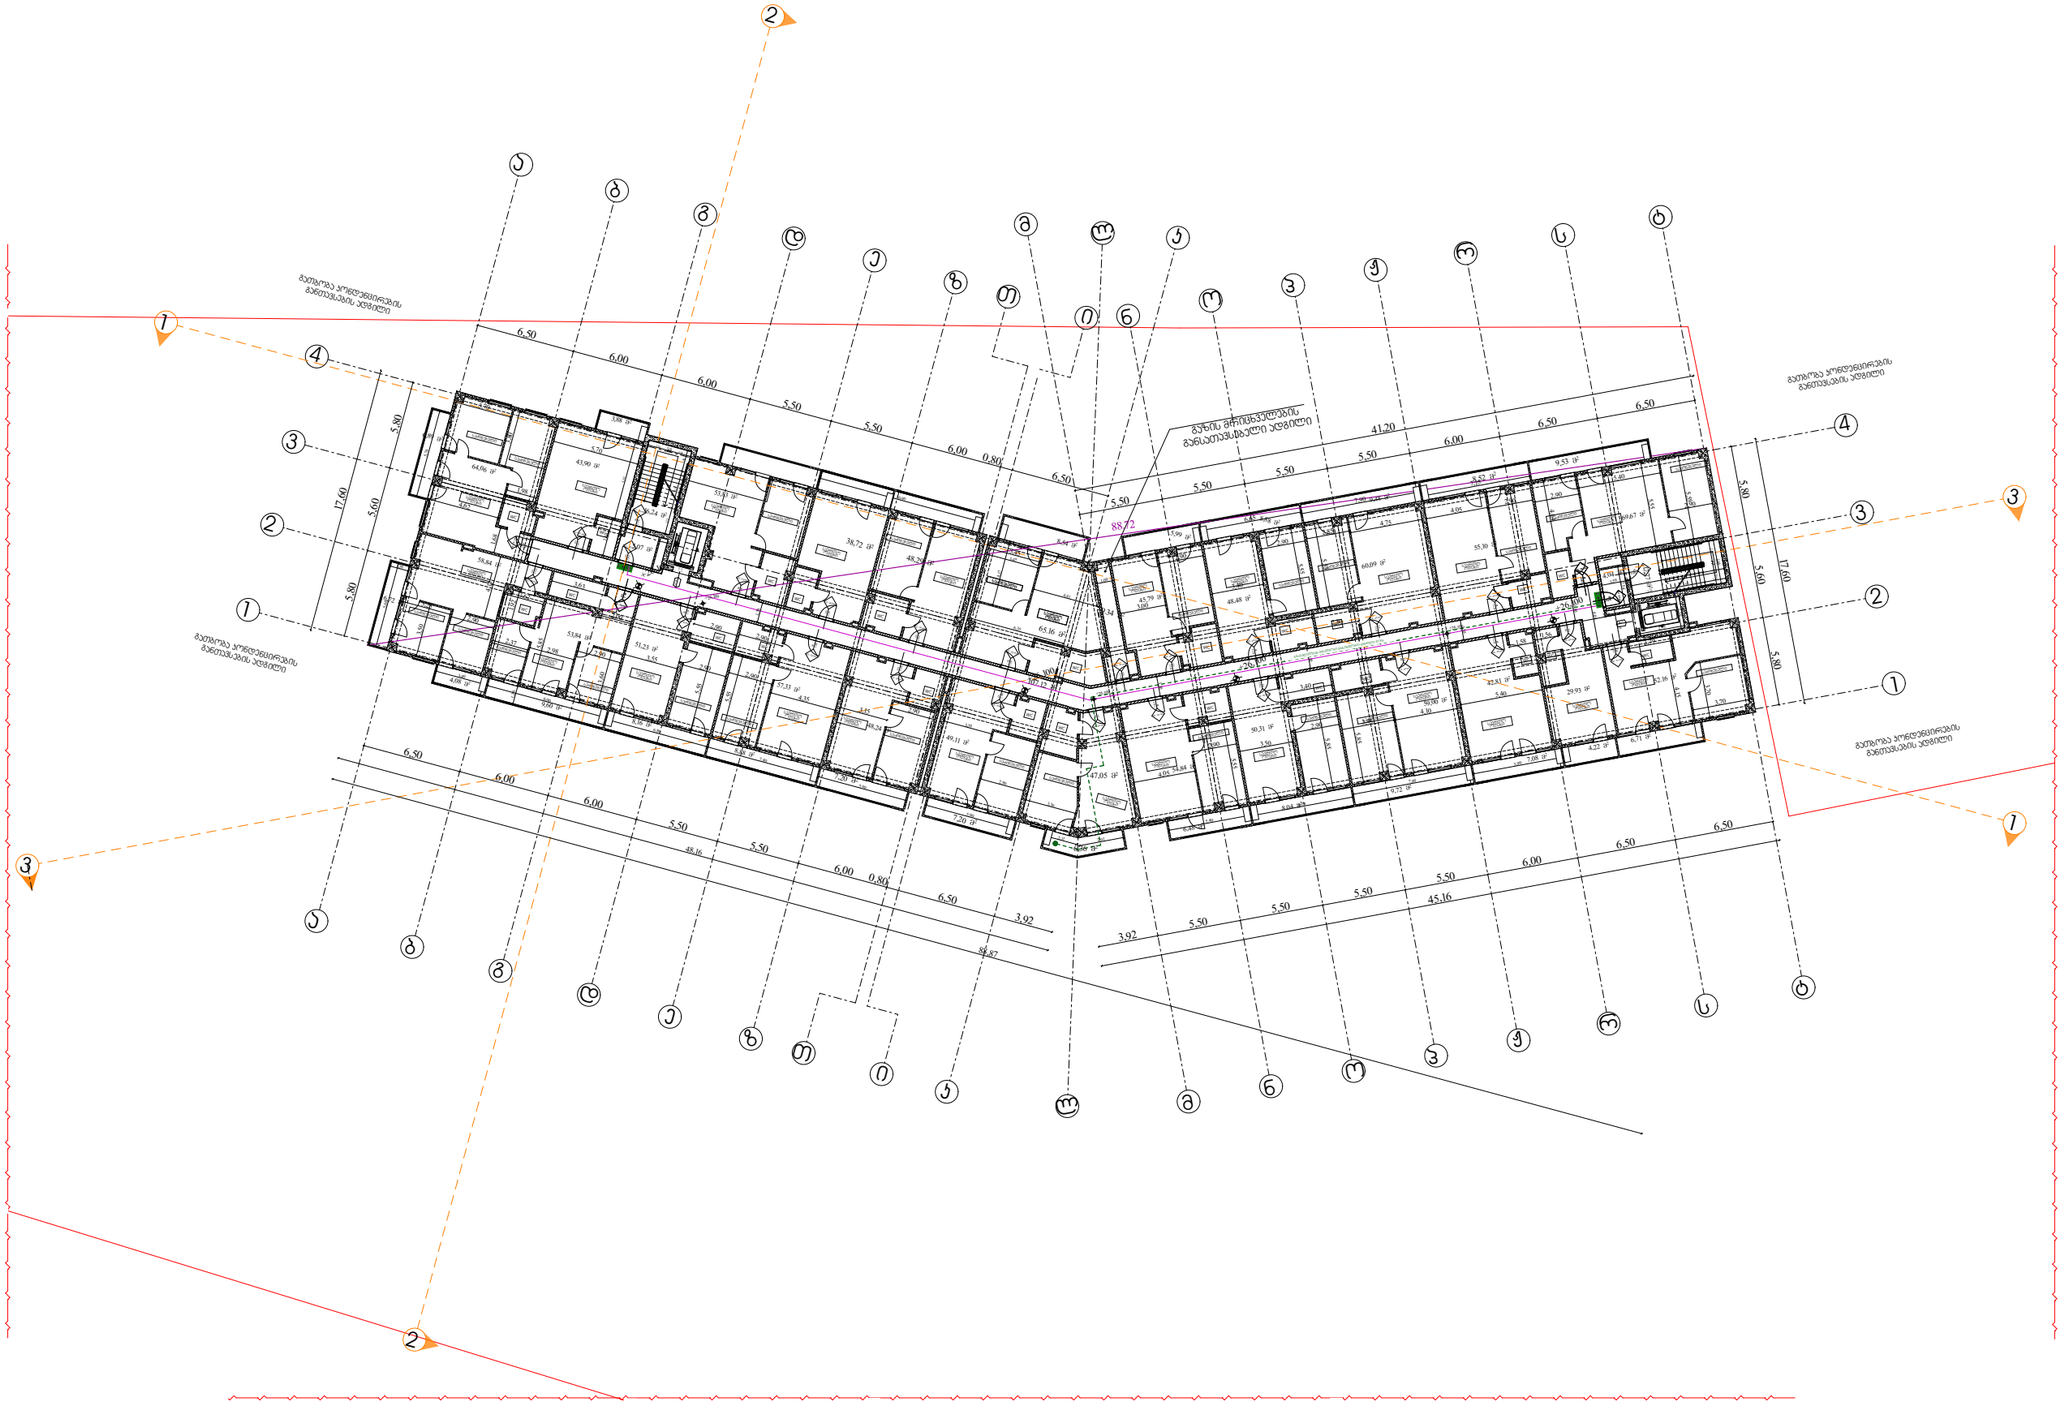

პირობითი აღნიშვნები

- საკადასტრო საზღვარი
- ბეტონის კედელი
- ბეტონის ღობე
- ბლოკის კედელი
- ტიხარი
- ერთ ფრთიანი კარი ზღურბლით
- ერთ ფრთიანი კარი

დირექტორი : ჯირილე მორჩილაძე	არქიტექტორი: ჯირილე მორჩილაძე გიორგი შონია გოჩა ნადირაშვილი ანა წიკლაური	გეოლოგია:	სახანძრო უსაფრთხოება:	საპროექტო ორგანიზაცია შ.პ.ს "დიზაინ სტუდიო"	მრავალბინიანი საცხოვრებელი სახლი ს/კ 01.10.07.007.104	დამკვეთი: შ.პ.ს "არომა" 45599990

№12	1:400 აე -109

გეგმა +29,40 ნიშნულზე

პირობითი აღნიშვნები

- საკადასტრო საზღვარი
- ბეტონის კედელი
- ბეტონის სვეტი
- ბლოკის კედელი
- ტიხარი
- ერთ ფრთიანი კარი ზღურბლით
- ერთ ფრთიანი კარი

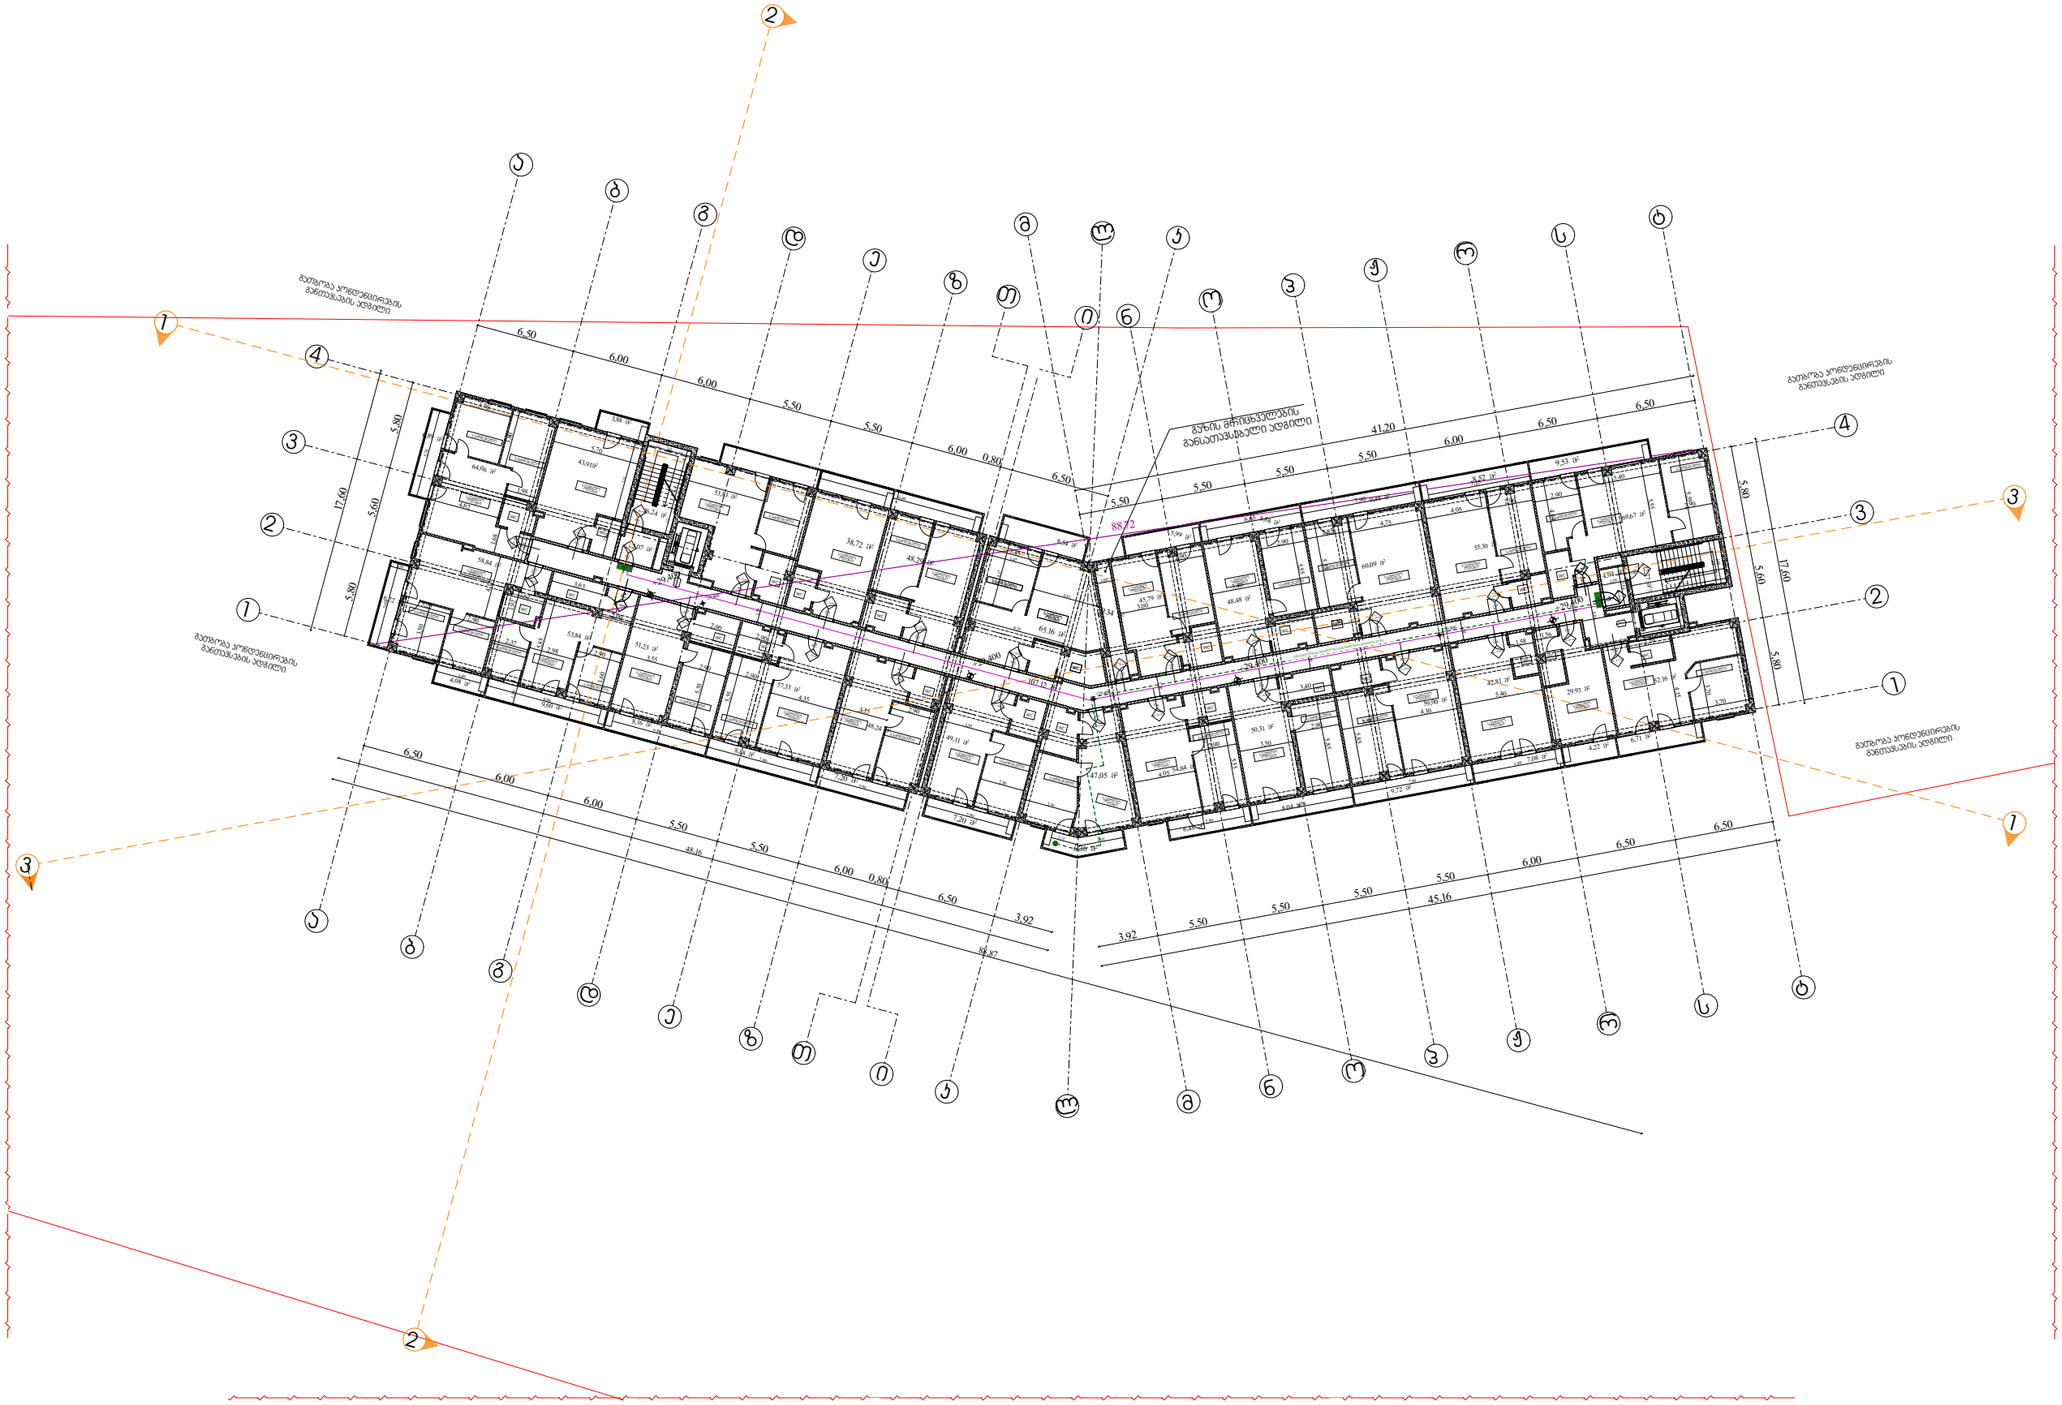

დირექტორი :	არქიტექტორი:	გეოლოგია:	სახანძრო უსაფრთხოება:	საპროექტო ორგანიზაცია	მრავალბინიანი საცხოვრებელი სახლი	დამკვეთი:
ჯირილე მორჩილაძე	ჯირილე მორჩილაძე გიორგი შონია გოჩა ნადირაშვილი ანა წიკლაური			შ.პ.ს "დიზაინ სტუდიო"	ს/კ 01.10.07.007.104	შ.პ.ს "არომა" 45599990

№13 | 1:400 | აე -110

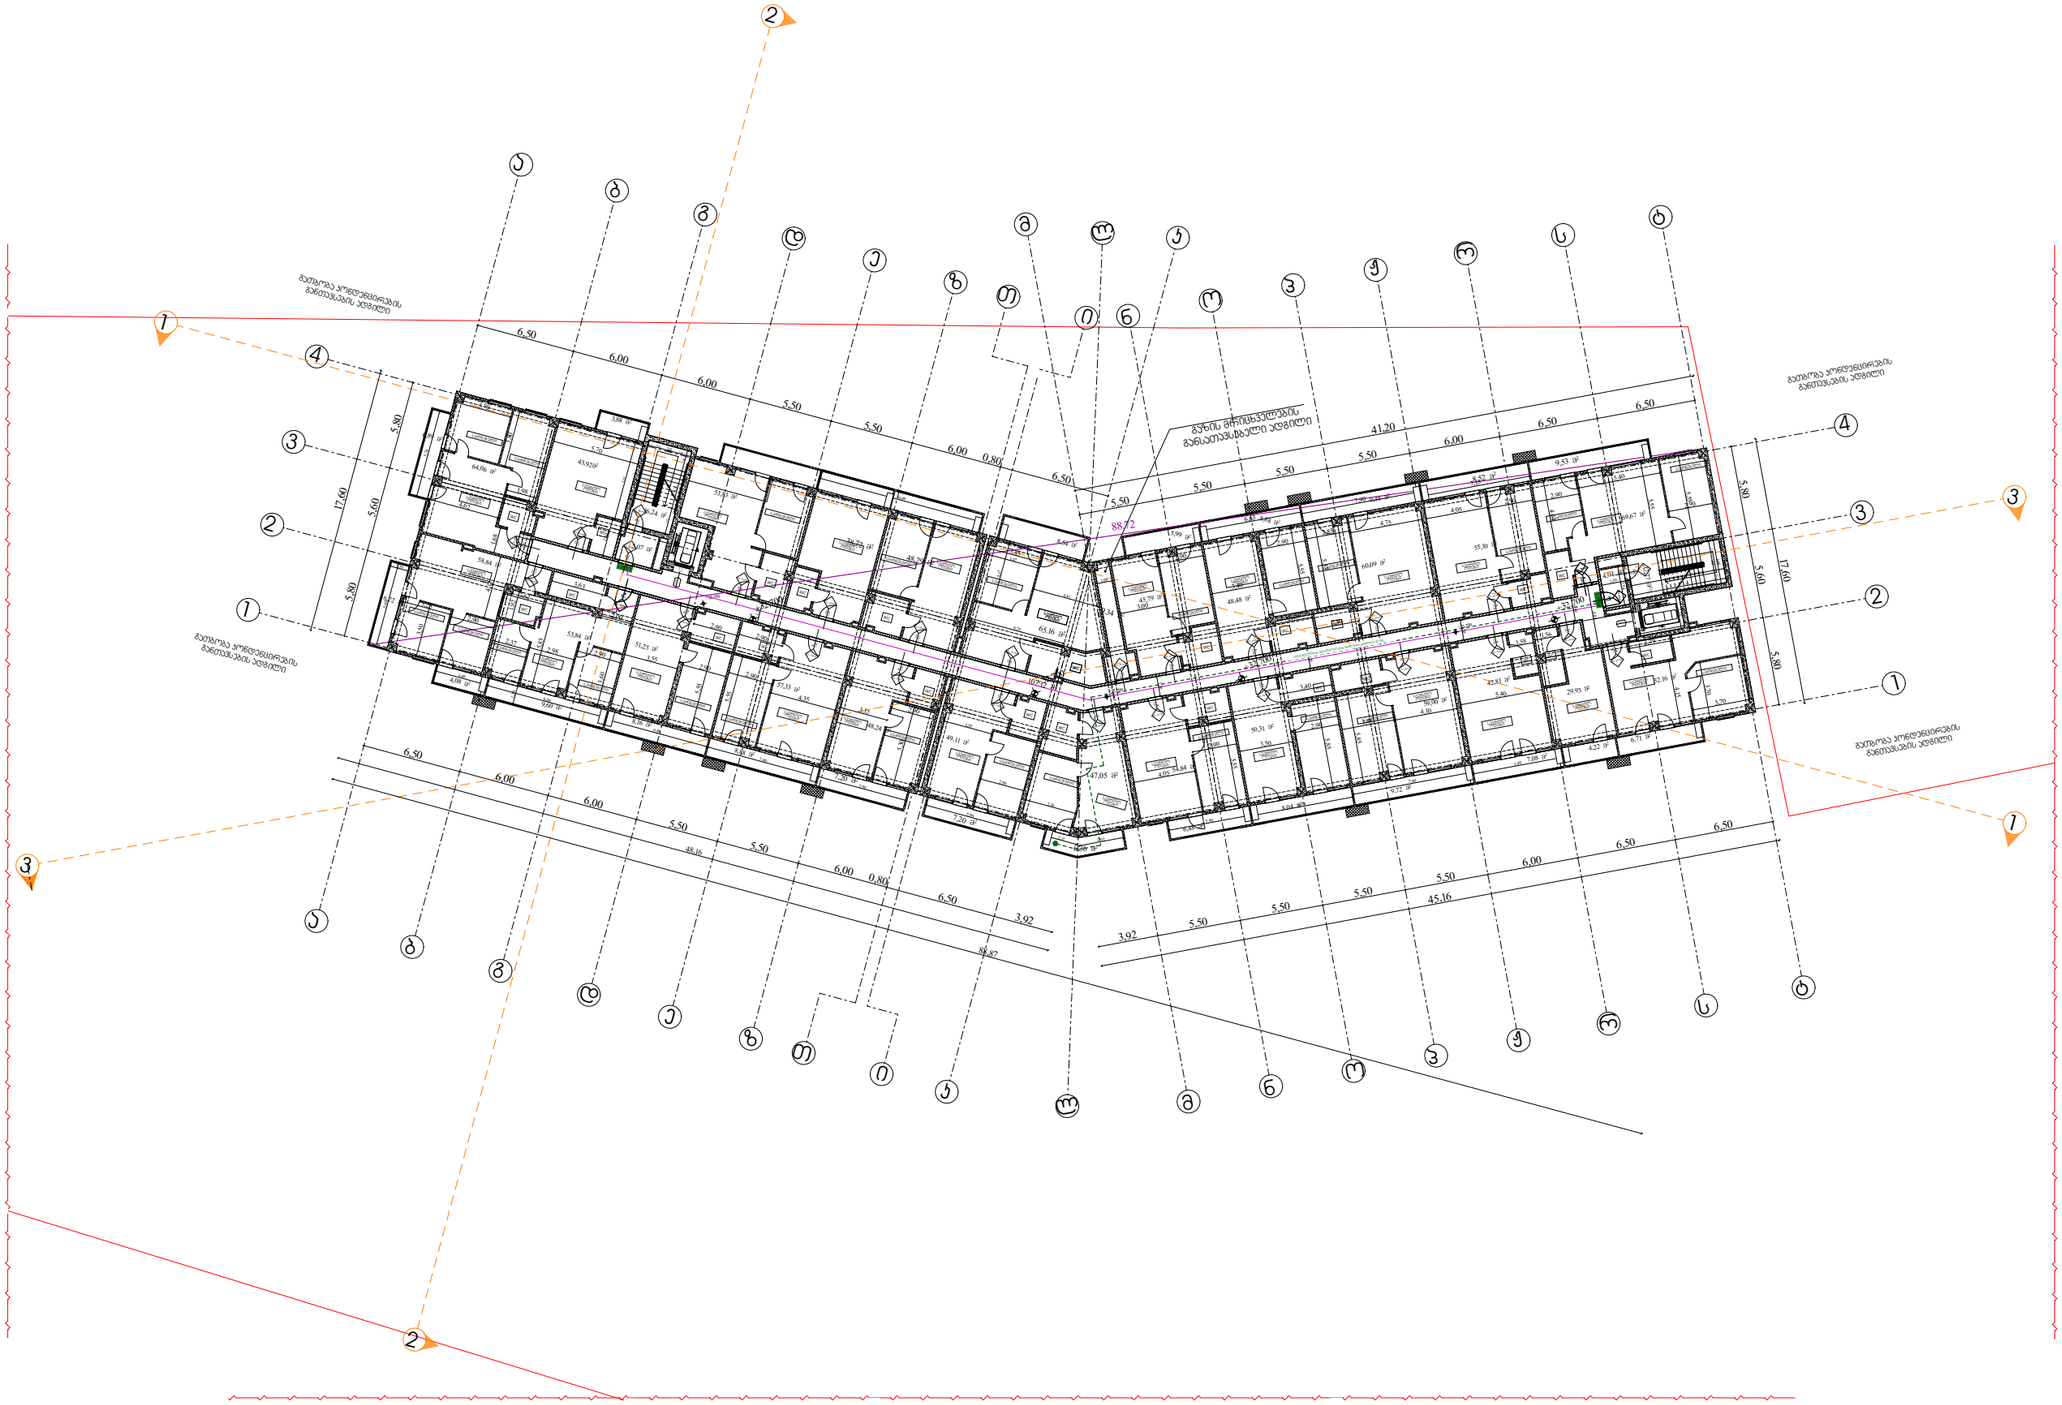

გეგმა +32,70 ნიშნულზე

პირობითი აღნიშვნები

- საკადასტრო საზღვარი
- ბეტონის კედელი
- ბეტონის სვეტი
- ბლოკის კედელი
- ტიხარი
- ერთ ფრთიანი კარი ზღურბლით
- ერთ ფრთიანი კარი

დირექტორი : ჯირილე მორჩილაძე	არქიტექტორი: ჯირილე მორჩილაძე გიორგი შონია გოჩა ნადირაშვილი ანა წიკლაური	გეოლოგია:	სახანძრო უსაფრთხოება:	საპროექტო ორგანიზაცია შ.პ.ს "დიზაინ სტუდიო"	მრავალბინიანი საცხოვრებელი სახლი ს/კ 01.10.07.007.104	დამკვეთი: შ.პ.ს "არომა" 45599990

№14 | 1:400 | აე -111

გეგმა +49,20 ნიშნულზე

პირობითი აღნიშვნები

- საკადასტრო საზღვარი
- ბეტონის კედელი
- ბეტონის ღვეზი
- ბლოკის კედელი
- ტიხარი
- ერთ ფრთიანი კარი ზღურბლით
- ერთ ფრთიანი კარი

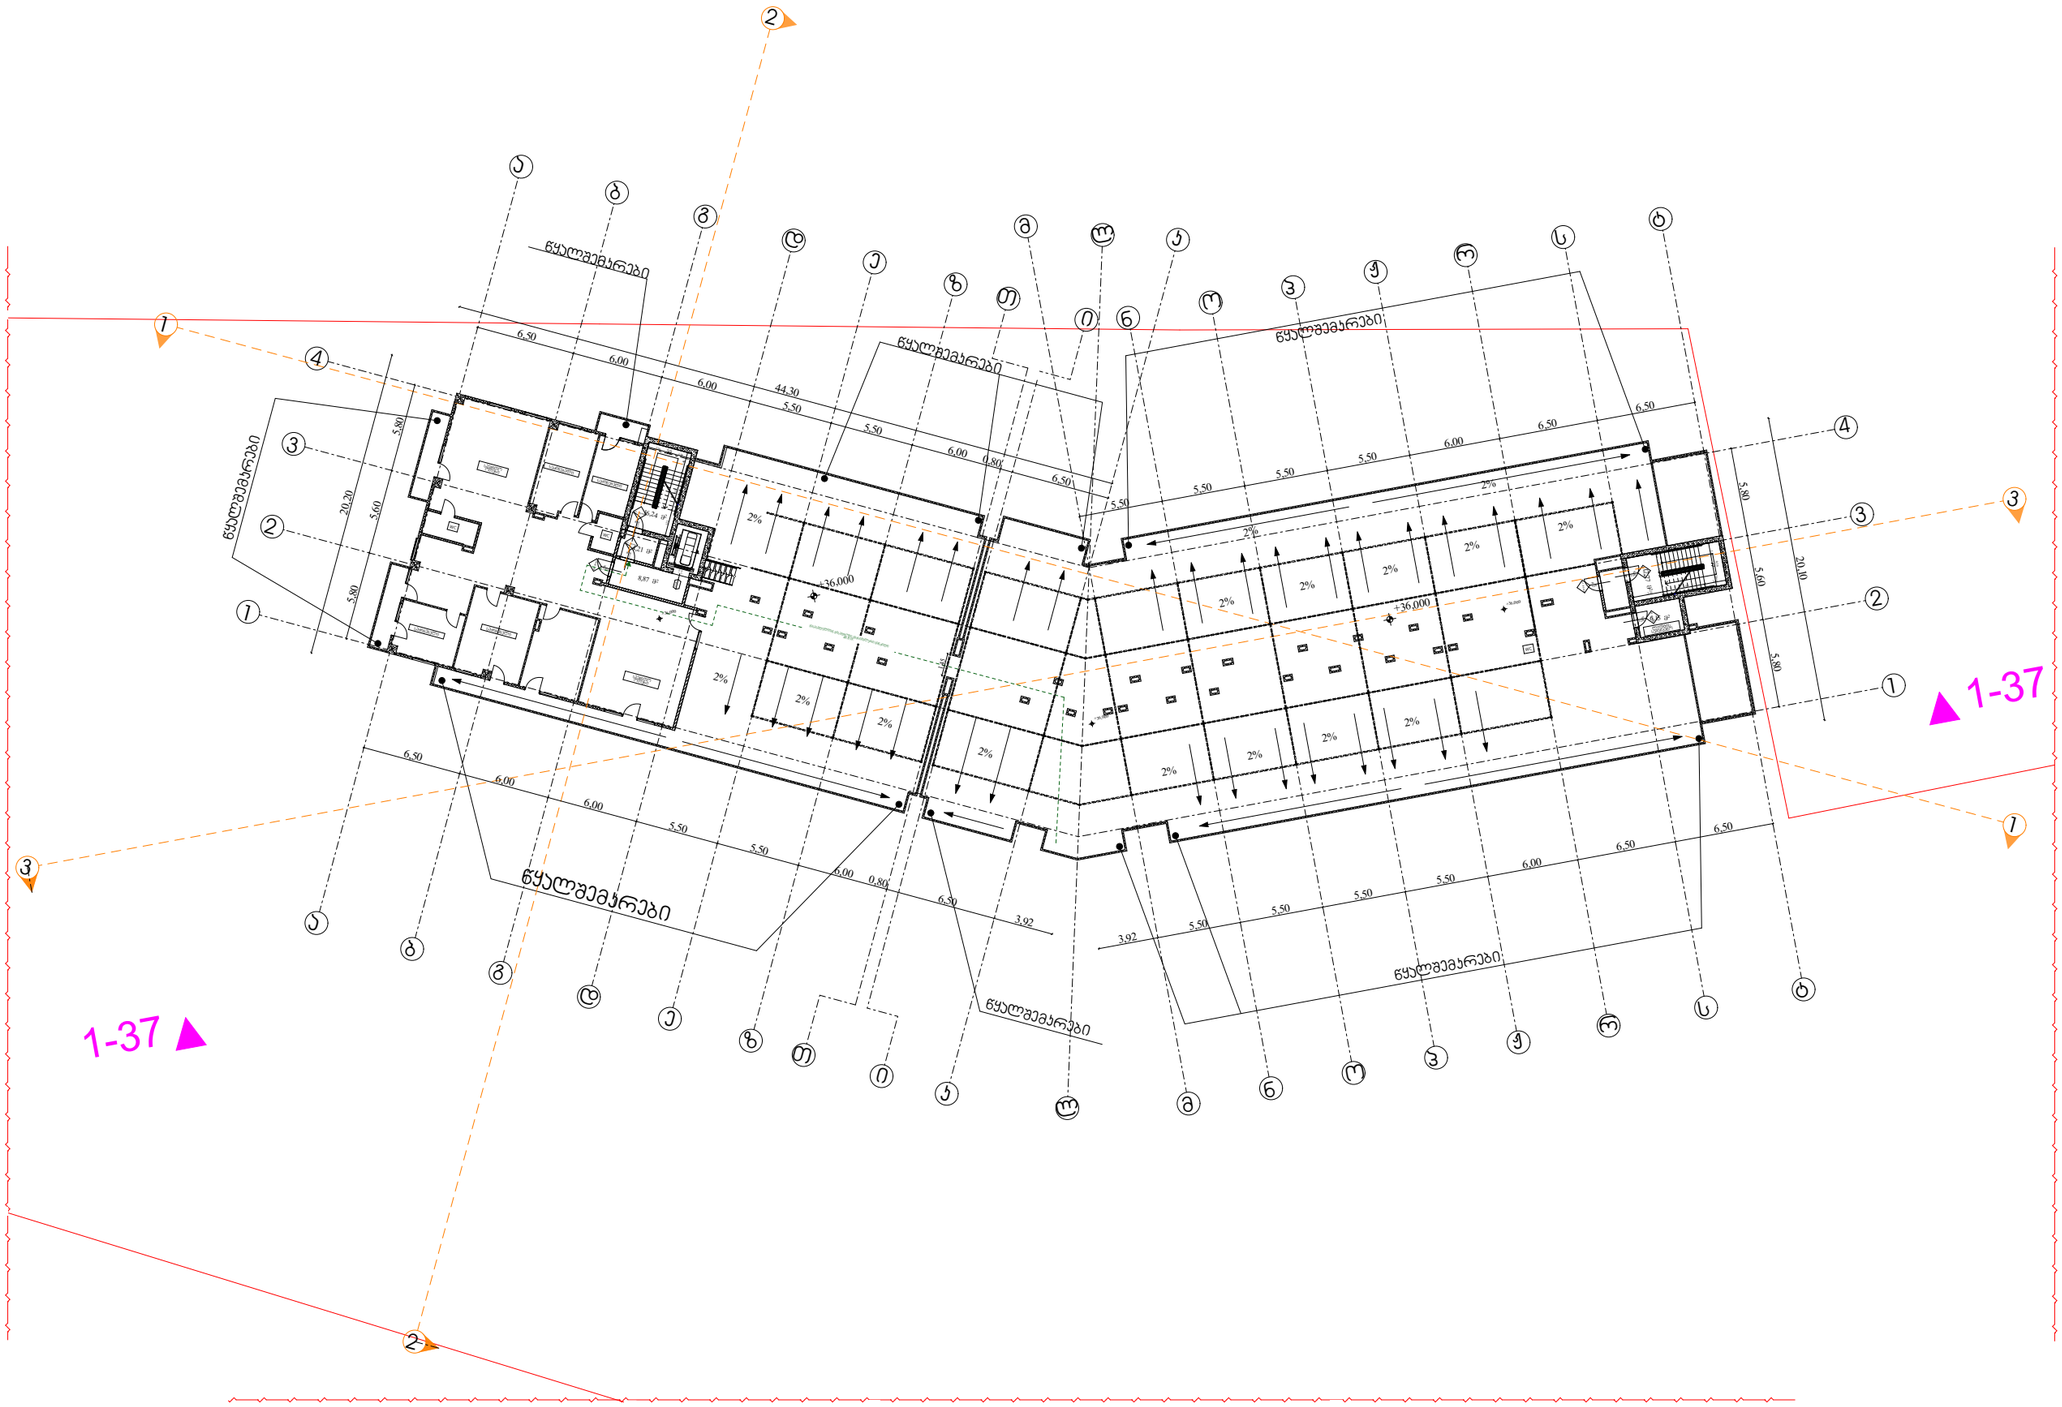

დირექტორი :	არქიტექტორი:	გეოლოგია:	სახანძრო უსაფრთხოება:	საპროექტო ორგანიზაცია	მრავალბინიანი საცხოვრებელი სახლი	დამკვეთი:
ჯირილე მორჩილაძე	ჯირილე მორჩილაძე გიორგი შრნია გოჩა ნადირაშვილი ანა წიკლაური			შ.პ.ს "დიზაინ სტუდიო"	ს/კ 01.10.07.007.104	შ.პ.ს "არომა" 45599990

№15 | 1:400 | აე -112

სახურავის გეგმა

პირობითი აღნიშვნები

- საკადასტრო საზღვარი
- ბეტონის კედელი
- ბეტონის ღვეზი
- ბლოკის კედელი
- ტიხარი
- ერთ ფრთიანი კარი ზღურბლით
- ერთ ფრთიანი კარი

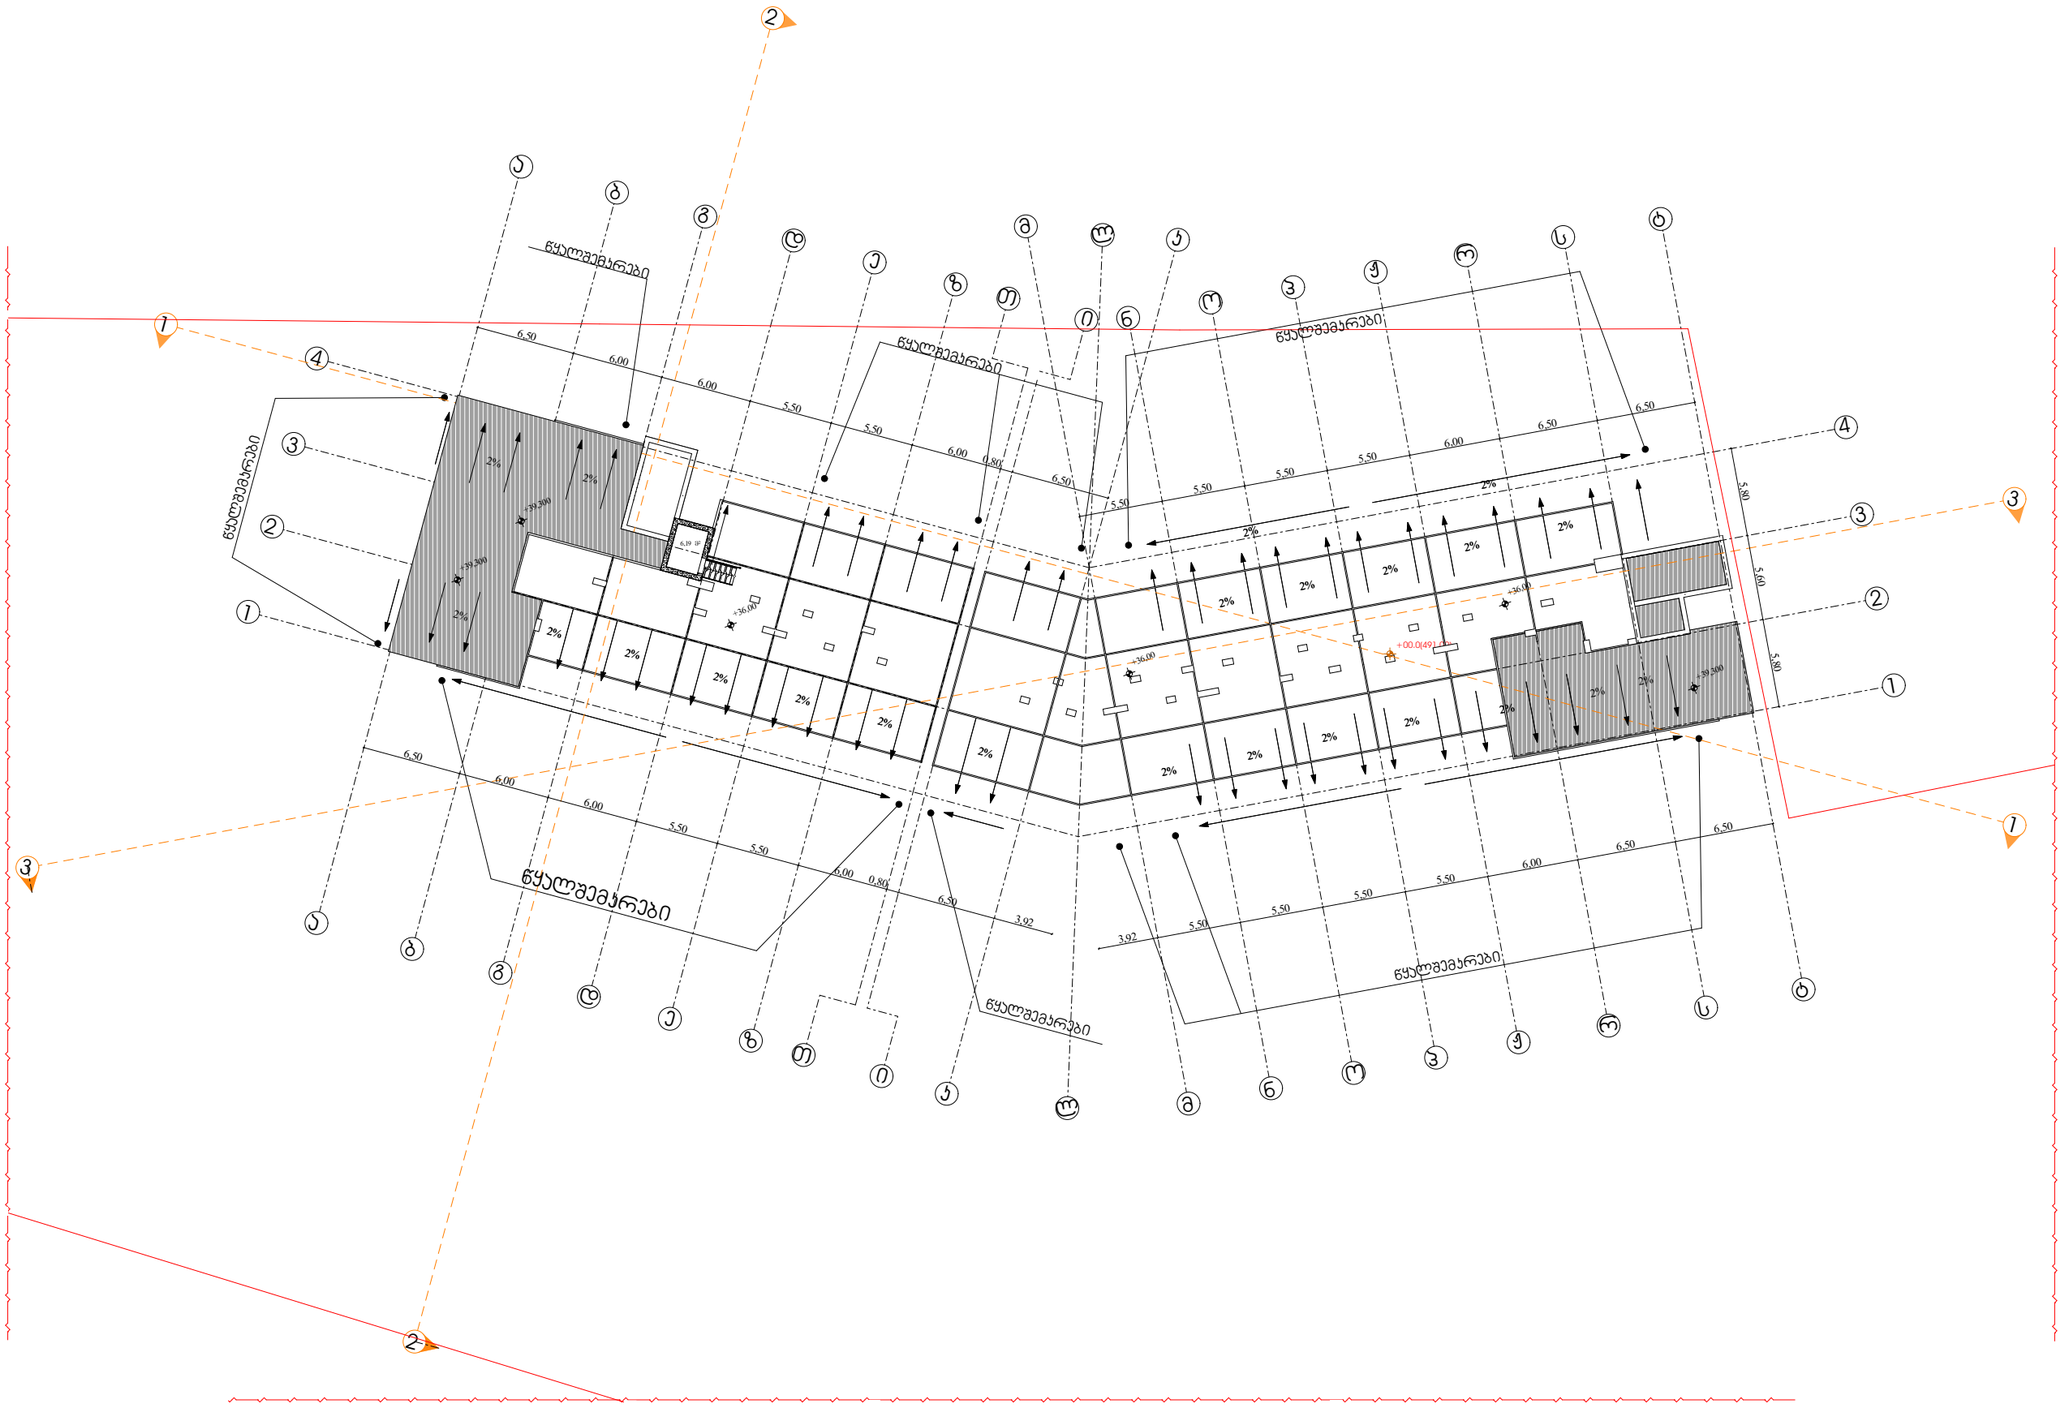

დირექტორი :	არქიტექტორი:	გეოლოგია:	სახანძრო უსაფრთხოება:	საპროექტო ორგანიზაცია	მრავალბინიანი საცხოვრებელი სახლი	დამკვეთი:
ჯირილე მორჩილაძე	ჯირილე მორჩილაძე გიორგი შონია გოჩა ნადირაშვილი ანა წიკლაური			შ.პ.ს "დიზაინ სტუდიო"	ს/კ 01.10.07.007.104	შ.პ.ს "არომა" 45599990

№16 | 1:400 | აე -113

სახურავის გეგმა

პირობითი აღნიშვნები

- საკადასტრო საზღვარი
- ბეტონის კედელი
- ბეტონის ღვეზი
- ბლოკის კედელი
- ტიხარი
- ერთ ფრთიანი კარი ზღურბლით
- ერთ ფრთიანი კარი

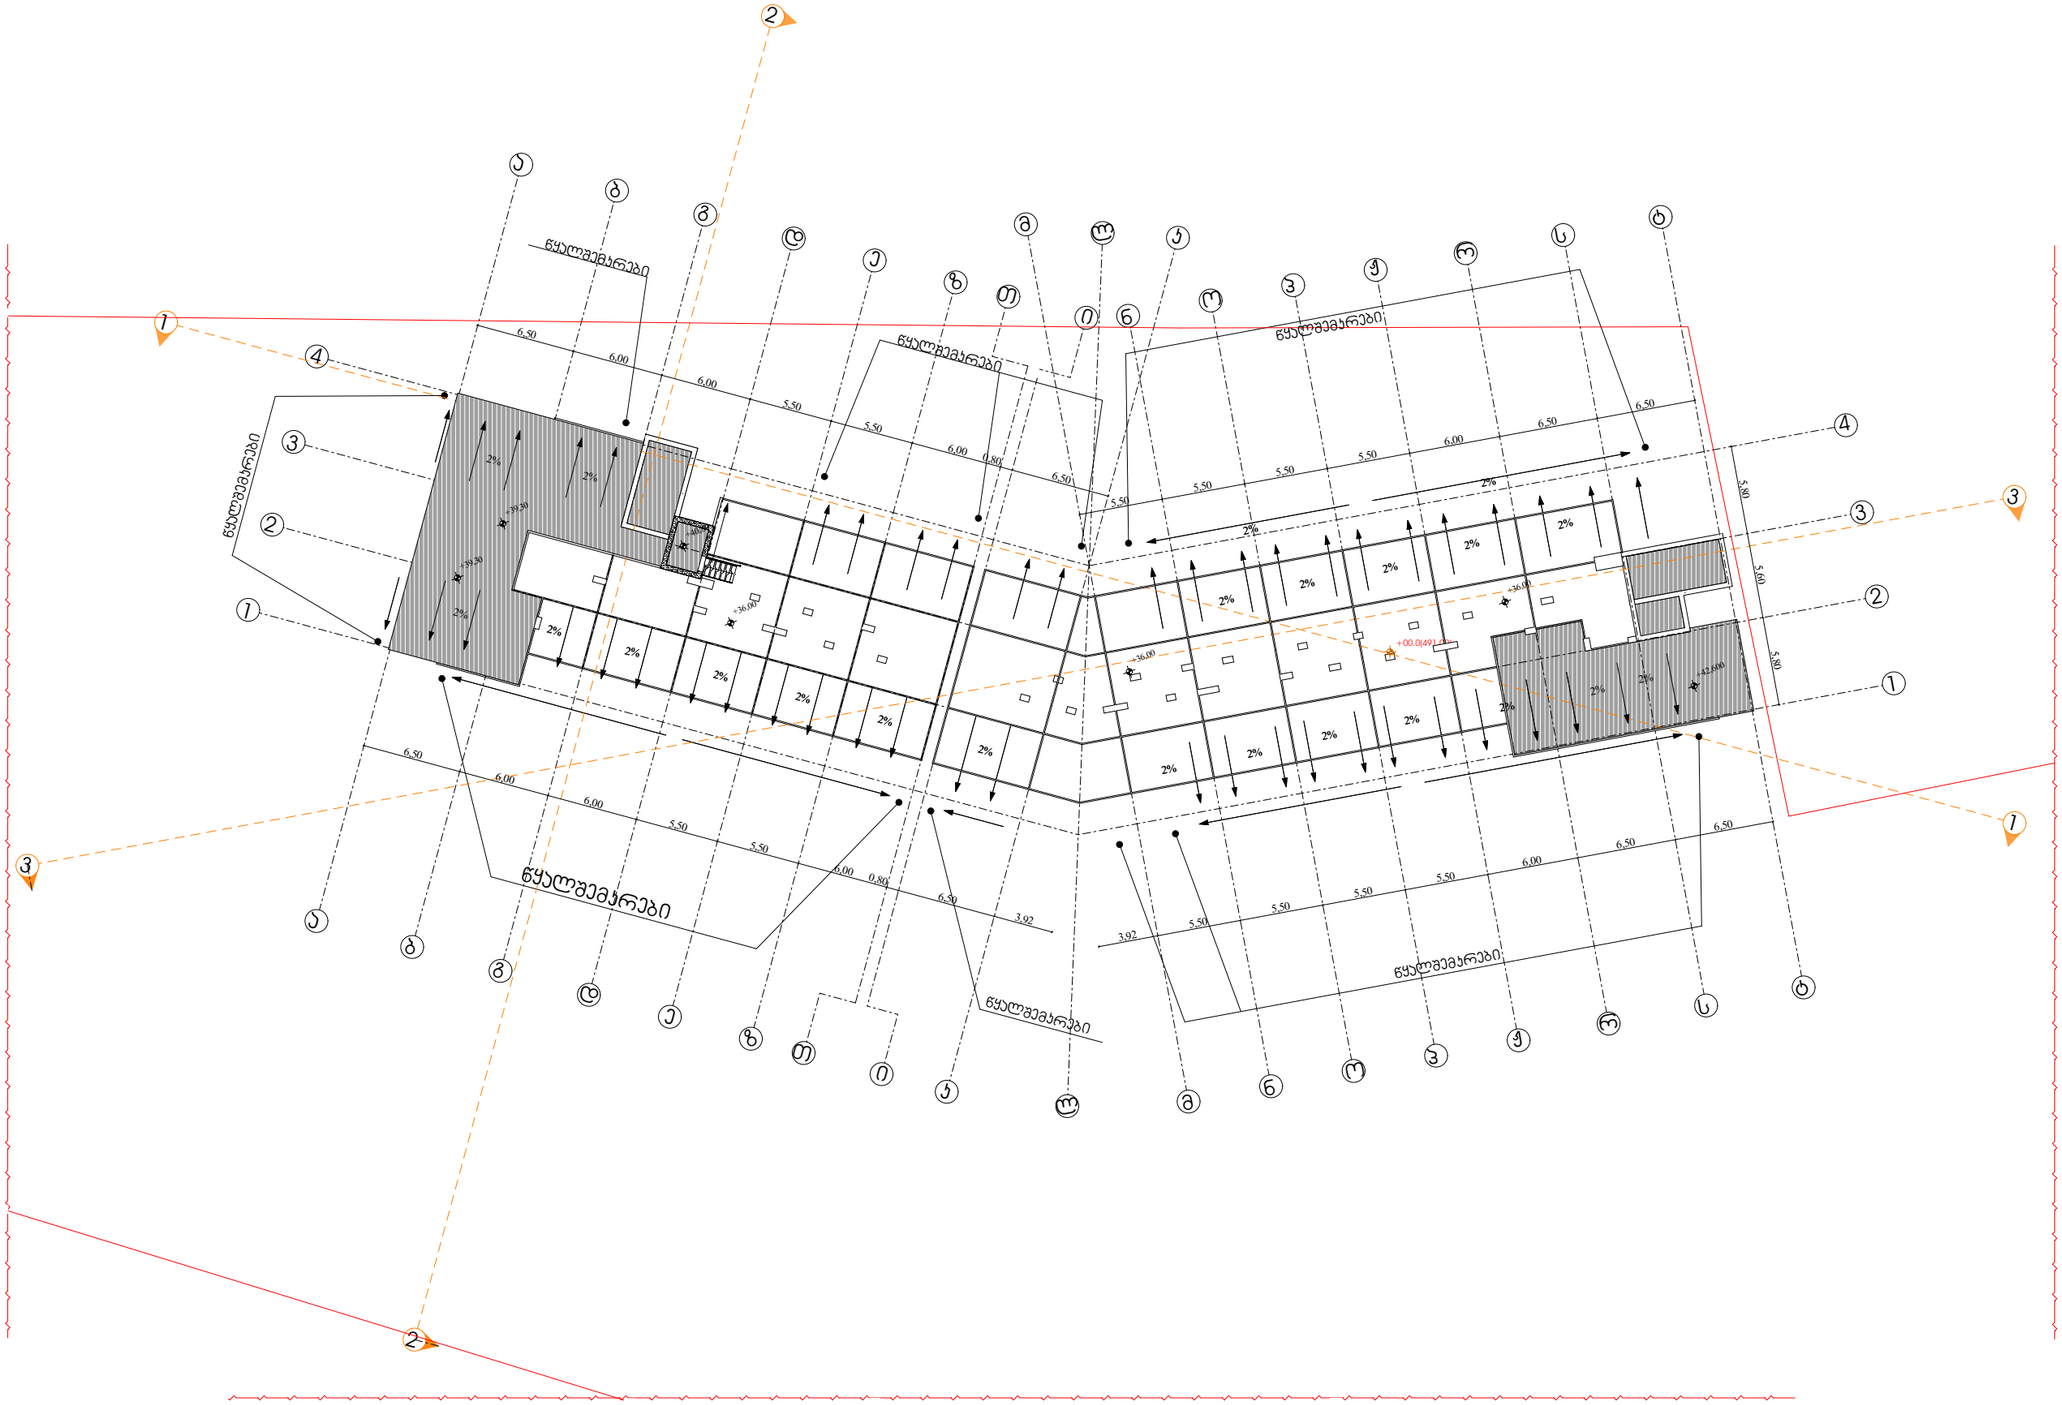

დირექტორი :	არქიტექტორი:	გეოლოგია:	სახანძრო უსაფრთხოება:	საპროექტო ორგანიზაცია	მრავალბინიანი საცხოვრებელი სახლი	დამკვეთი:
ჯირილე მორჩილაძე	ჯირილე მორჩილაძე გიორგი შრნია გოჩა ნადირაშვილი ანა წიკლაური			შ.პ.ს "დიზაინ სტუდიო"	ს/კ 01.10.07.007.104	შ.პ.ს "არომა" 45599990

№17 | 1:400 | აე -113

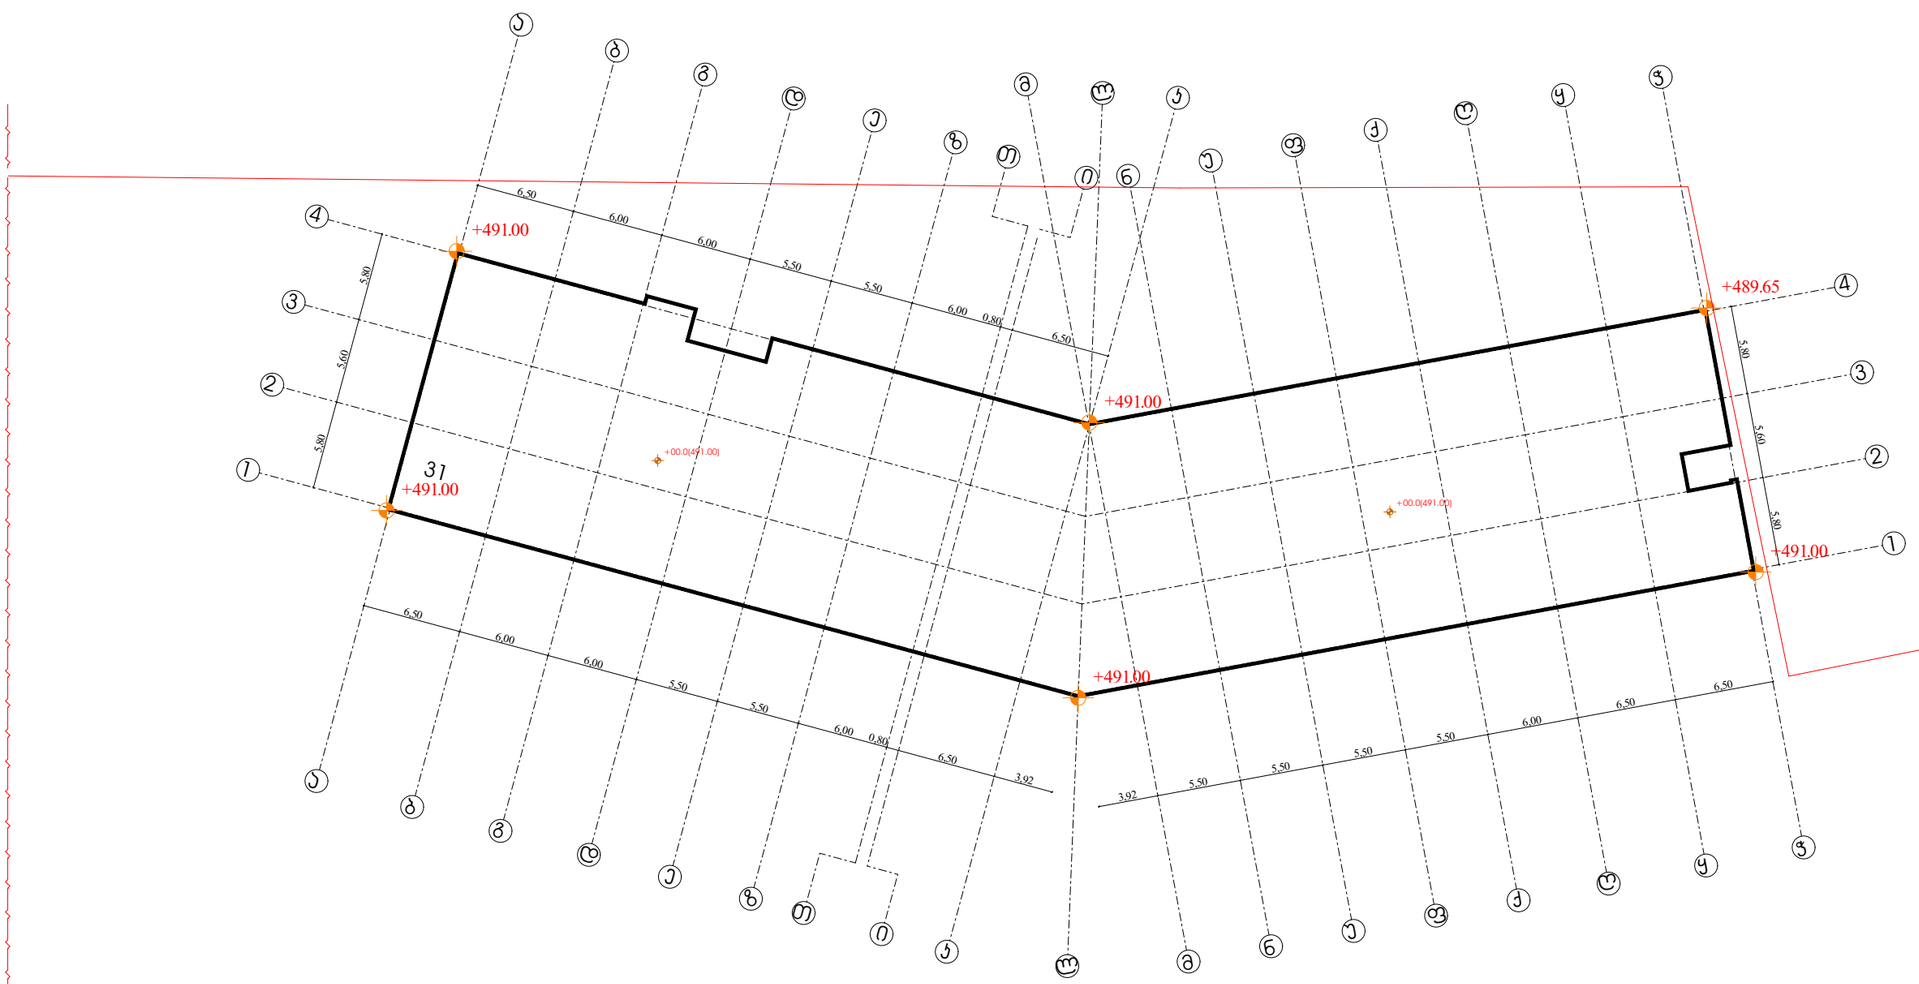

მიწის საკონტროლო დონე (491.00+491.00+491.00+491.00+491.00+489.65)/6=490.77

მიწის დონე. ათვლის დონე/სიბრტყე, რომელიც წარმოადგენს შენობის გარე კედლების
მოსაზღვრე მიწის მოპირკეთებული ზედაპირისგასაშუალებულ დონეს.
თუ მიწის მოპირკეთებული ზედაპირის დონე გარე კედლებიდან დამრეცად მიდის, ათვლის დონე უნდა განისაზღვროს შენობასა
და მიწის ნაკვეთის საძღვარს შორის მოქცეული ფართობის ყველაზე დაბალი ნიშნულების მიხედვით,
თუ მიწს ნაკვეთის საძღვარი შენობიდან დაშორებულია 1,8მ-ზე მეტად, შენობასა და
შენობიდან 1,8 მ-მდე ფარგლებში მოქცეული ყველაზე დაბალი ნიშნულების მიხედვით.

პირობითი აღნიშვნები

- საკადასტრო საზღვარი
- ბეტონის კედელი
- ბეტონის ხვეტი
- ბლოკის კედელი
- ტიხარი
- ერთ ფრთიანი კარი ზღურბლით
- ერთ ფრთიანი კარი

დირექტორი : ჯირილე მორჩილაძე	არქიტექტორი: ჯირილე მორჩილაძე გიორგი შონია გოჩა ნადირაშვილი ანა წიკლაური	გეოლოგია:	სახანძრო უსაფრთხოება:	საპროექტო ორგანიზაცია შ.პ.ს "დიზაინ სტუდიო"	მრავალბინიანი საცხოვრებელი სახლი ს/კ 01.10.07.007.104	დამკვეთი: შ.პ.ს "არომა" 45599990

№18 | 1:400 | აე -100

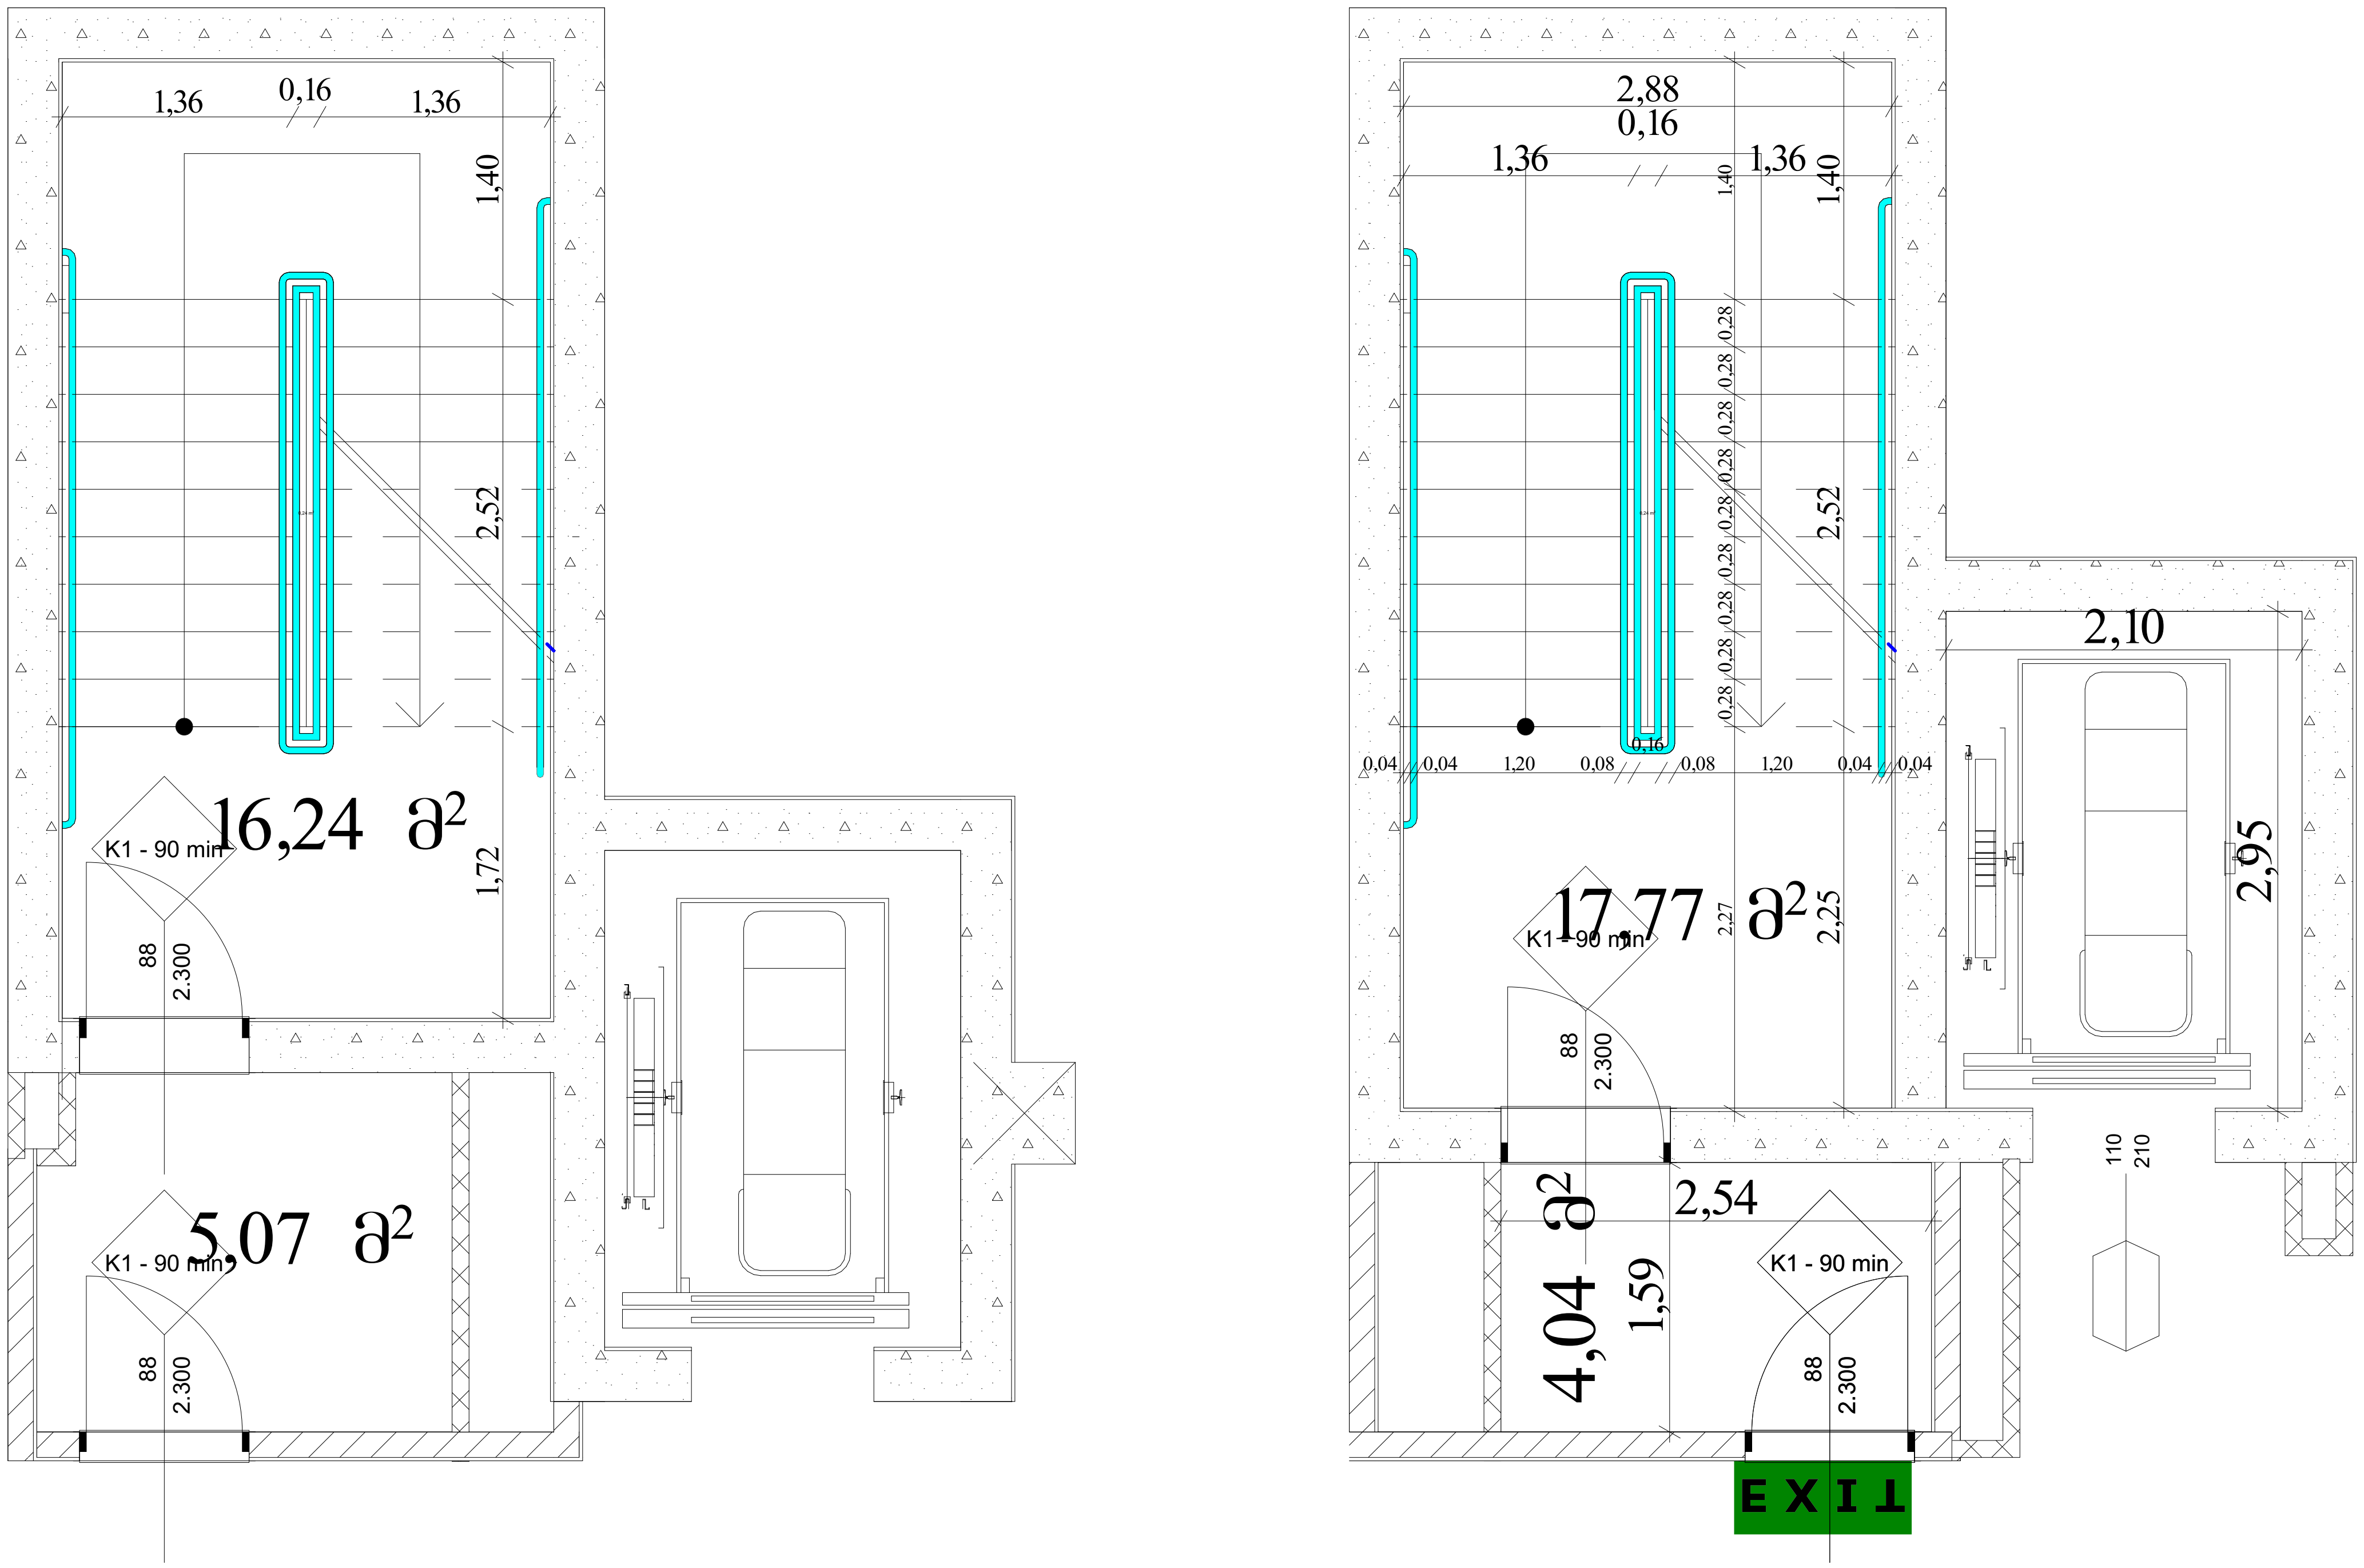

შენიშვნები:

1. ყველა კიბეს ყოველი საფეხურის და საბიჯელის 40 მმ სავალ ნაწილს, რომელიც იზომება საფეხურის ნაშვერიდან თარაზულად, ექნება ერთგვაროვანი ფერის მქონე ზედაპირი, რომელიც საფეხურის დანარჩენი ნაწილისგან მკვეთრად განსხვავებული იქნება (მუქი ღია ფონზე). ხილვადი კონტრასტი გაგრძელდება ყოველი საფეხურის ერთი კიდიდან საფეხურის მეორე კიდემდე.

2. მისაწვდომი გზაკიბის საზღვრებში იატაკის ზედაპირები იქნება მდგრადი, მყარი და არასრიალა.

3. კიბის საფეხურების განსხვავებული მონიშვნა იქნება გამძლე.

4. გასანათებელი საშუალებები უზრუნველყოფს კიბეების განათებას, რომელიც გაიზომება საბიჯელების ზედაპირების და ბაქნების ზედაპირების ცენტრში გაზომვისას საფეხურის წინაპირიდან 600 მმ-ის საზღვრებში, შემდეგი წესის შესაბამისად:

- არაუმცირეს 11 ლუქსი განათება.
- არაუმცირეს 110 ლუქსი განათება, კიბით სარგებლობის დროს.
- კიბეების გამოყენებისას 11 ლუქსიდან 110 ლუქსზე გადასვლა შესაძლებელი უნდა იყოს განათების სამართავებით უზრუნველყოფილი ავტომატური, მოძრავი სენსორული ტიპის განათების ჩამრთველებით, რომლებიც შეესაბამება ყველა ქვემოთ ჩამოთვლილს:
- განათების სამართავები აღჭურვილი იქნება საიმედო ოპერაციული სისტემით და შეფასებული იქნება ამ მიზნით გამოყენებისთვის.
- მოძრავი სენსორი გააქტიურდება დამკავებლის მოძრაობით საფეხურებზე ან საფეხურების ბაქნებზე.
- განათების გამააქტიურებლები დაყენებული იქნება არაუმცირეს 15 წუთიანი მოქმედების პერიოდით.
- გზა–კიბის განათება ჩაირთვება ავტომატური სენსორული ჩამრთველებით, ასეთის არსებობის შემთხვევაში, ისე, რომ შესასვლელში მდებარე ბაქანზე, შესასვლელში მდებარე ბაქნის მოსაზღვრე თითოეულ კიბის მარშსა და შესასვლელში მდებარე ბაქნის ზემოთ და ქვემოთ მდებარე ბაქნებზე მე–4 პუნქტით დადგენილი განათებულობის დონე საფეხურის გამოყენებამდე იქნება უზრუნველყოფილი.
- კიბის სახელურები და ნებისმიერი კედელი ან მათ მომიჯნავედ მდებარე სხვა ზედაპირი არ იქნება ბასრი ან უხეში ელემენტების შემცველი.
- კიბის სახელურები არ იტრიალებს მათი ბუდეების საზღვრებში.

მაშტაბი 1:50

გზა - კიბე

დირექტორი : კირილე მორჩილაძე	არქიტექტორი: კირილე მორჩილაძე გიორგი შონია გოჩა ნადირაშვილი ანა წიკლაური	გეოლოგია:	სახანძრო უსაფრთხოება:	საპროექტო ორგანიზაცია შ.პ.ს "დიზაინ სტუდიო"	მრავალბინიანი საცხოვრებელი სახლი ს/კ 01.10.07.007.104	დამკვეთი: შ.პ.ს "არომა" 45599990

ფურცელი

აე - 400

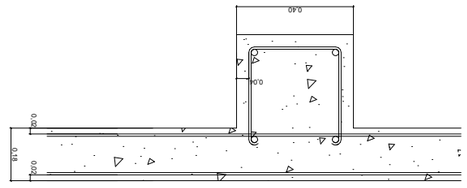


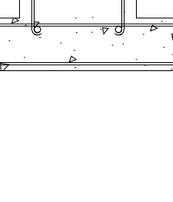


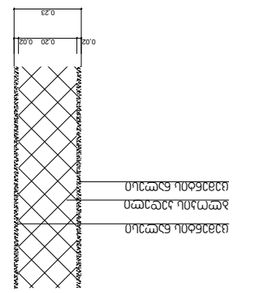


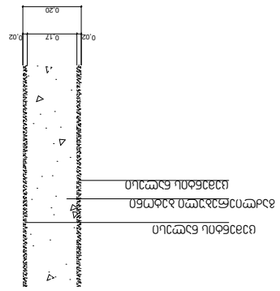


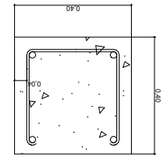


ლიფტის ტექნიკური მახასიათებლები

ლიფტის შახტის გაბარიტები 2180X2950 მმ

ლიფტის კაბინის შიგა გაბარიტები 1200X2300

ლიფტის კარის სუფთა სიგანე 1100 მმ

ლიფტის კარის ცეცხლმედეგობა 90 წთ

ლიფტის ტვირთამწეობა 1275 კგ (17 კაცი)

ლიფტის მოძრაობის სიჩქარე 1.75 მ/წმ

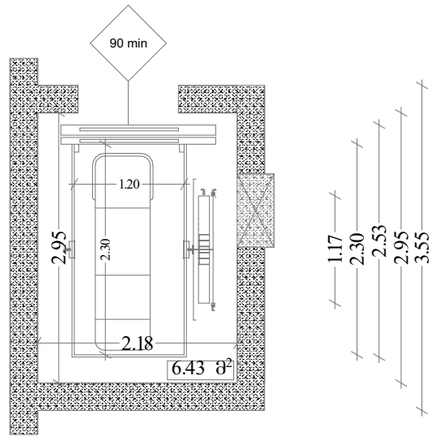

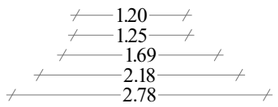

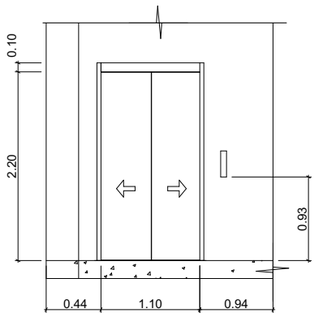

მასშტაბი
1:50

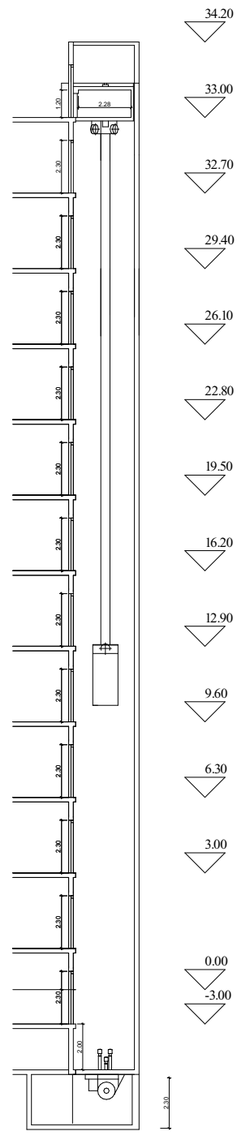

მასშტაბი
1:200

შენიშვნები:

შენობამი გამოყენებულია 408-ე ქვეთავის მესაბამისი შეზღუდული გამოყენების ლიფტი.

- ლიფტი მესაბამისობაში იქნება ASME A17.1/CSA B44 სტანდარტთან.
- ლიფტის გამოსაძახებელი ღილაკები და კლავიშები მესაბამისობაში იქნება 407.2.1 ქვეთავთან.
- ფოიეს სიგნალები მესაბამისობაში იქნება 407.2.2 ქვეთავთან.
- ლიფტის შახტებთან განთავსებული ნიშნები მესაბამისობაში იქნება 407.2.3 ქვეთავთან.
- ლიფტის კაბინის ბალანსირება მესაბამისობაში იქნება 407.4.4–ე ქვეთავთან.
- ლიფტის კაბინის განათება მესაბამისობაში იქნება 407.4.5–ე ქვეთავთან.
- ლიფტის კაბინის სამართავები მესაბამისობაში იქნება 407.4.6–ე ქვეთავთან. მართვის პანელები განთავსდება გვერდითა კედლის ცენტრში.
- კაბინის სამართავების აღნიშვნები და მითითებები მესაბამისობაში იქნება 407.4.7–ე ქვეთავთან.
- კაბინაში მოეწყობა 407.4.10–ე ქვეთავის მესაბამისი საავარიო სიგნალიზაციის მექანიზმები.

დირექტორი : ჯირილე მორჩილაძე	არქიტექტორი: ჯირილე მორჩილაძე გიორგი შონია გოჩა ნადირაშვილი ანა წიკლაური	გეოლოგია:	სახანძრო უსაფრთხოება:	საპროექტო ორგანიზაცია შ.პ.ს "დიზაინ სტუდიო"	მრავალბინიანი საცხოვრებელი სახლი ს/კ 01.10.07.007.104	დამკვეთი: შ.პ.ს "არომა" 45599990

მასშტაბი 1:50

ლიფტი

ფურცელი

ა3 - 403

k-1

კარი ზღურბლის გარეშე მიმხურავით

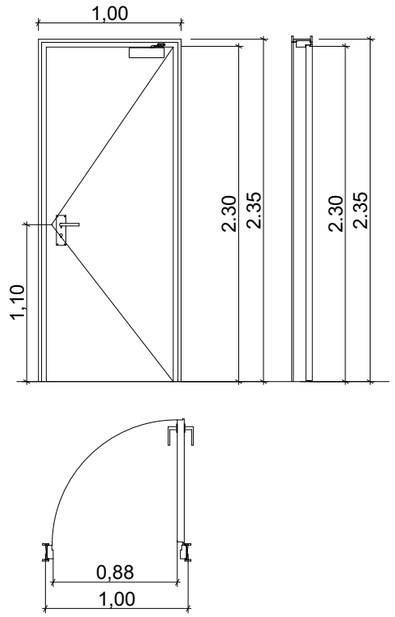

k-2

კარი ზღურბლით მიმხურავის გარეშე

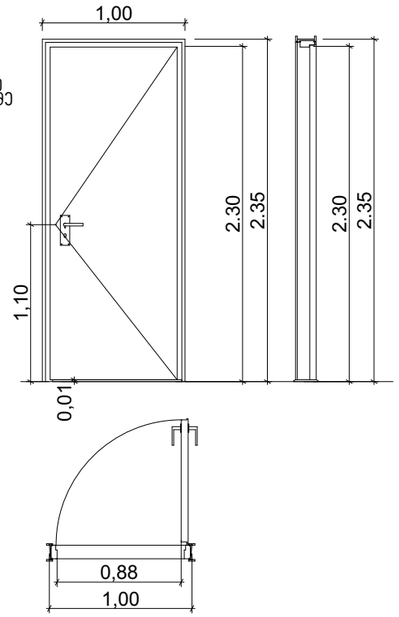

k-3

კარი ზღურბლის და მიმხურავის გარეშე

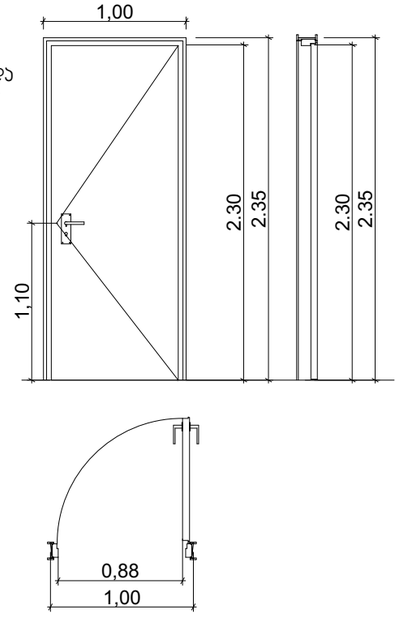

ზღურბლი მ. 1:1



შენიშვნები:

- კარის ზედაპირი უნდა იყოს გლუვი იატაკიდან მინიმუმ 250 მმ-ის სიმაღლეზე.
- სახელურები, ჩამოსაწევი სახელურები, საკეტები, რაზები და მისაწვდომი კარის სხვა სამართავები ისეთი ფორმის იქნება, რომ ადვილად შეიძლებოდეს ერთი ხელით მოჭიდება და მის ასამუშავებლად საჭირო არ იქნება მაგრად მოჭიდება, წვალება ან მაჯის ტრიალი.
- დახურული კარის კავეულის გასაღები ნაწილები და გაღებისათვის გაკეთებული ძალა შესაბამისობაში იქნება მემდეგთან:

  1. წინიდან მისაწვდომობისას, გამოწევით ან მიწოლით გაღებადი, არაუმეტეს 66.7 ნიუტონი.
  2. ბრუნვითი მოძრაობით გასაღები, არაუმეტეს 315 ნიუტონი სმ.
- გასასვლელის კომპონენტებს (გზა-კიბე და ვესტიბიული) ემსახურება მიმხურავით აღჭურვილი კარებები.
- კარის მიმხურავები ისე მოეწყობა, რომ 90 გრადუსით ღია მდგომარეობიდან 12 გრადუსით გაღებულ მდგომარეობამდე კარის მისახურად საჭირო დრო არაუმცირეს 5 წამი იქნება.
- კარის ზამბარიანი ანჯამები ისე მოეწყობა, რომ 70 გრადუსით ღია მდგომარეობიდან დახურულ მდგომარეობამდე კარი არაუმცირეს 1.5 წამში გადავა.
- ცეცხლმედეგი კარისგან განსხვავებული კარის მიწოლით ან გამოწევით გაღებისათვის საჭირო ძალა შესაბამისობაში იქნება შემდეგთან:
  1. შენობაში განთავსებული ანჯამიანი კარი: არაუმეტეს 22.2 ნიუტონი.
- კარებების ცეცხლმედეგობა მითითებულია ხანძარსაწინააღმდეგო გეგმებზე.
- კარებების გაღების მიმართულება მითითებულია გეგმებზე.
- კერის ზღურბლი მითითებულია გეგმებზე
- არცერთი კარის სუფთა სიმაღლე არ იქნება 2,05 მეტრზე ნაკლები.

კედლების დეტალები	
დირექტორი :	ჯირილე მორჩილაძე
არქიტექტორი:	ჯირილე მორჩილაძე გიორგი შონია გოჩა ნადირაშვილი ანა წიკლაური
გეოლოგია:	გ.სიყმაშვილი გ.სადრაძე
სახანძრო უსაფრთხოება:	ი. ჯვარცხელია მ.ძიძიგური
შ.პ.ს "დიზაინ სტუდიო"	
მრავალბინიანი საცხოვრებელი სახლი	
ს/კ 01.10.08.006.217	
გაპი №	
საპროექტო ორგანიზაცია	შ.პ.ს "დიზაინ სტუდიო"
დამკვეთი:	შ.პ.ს "პერსპექტივა 2 " №402185407
ფურცელი	მაშტაბი 1:10 ა3 - 600

გეგმა -3.00 ნიშნულზე
დაკავებულობა და გასასვლელი საშუალებები

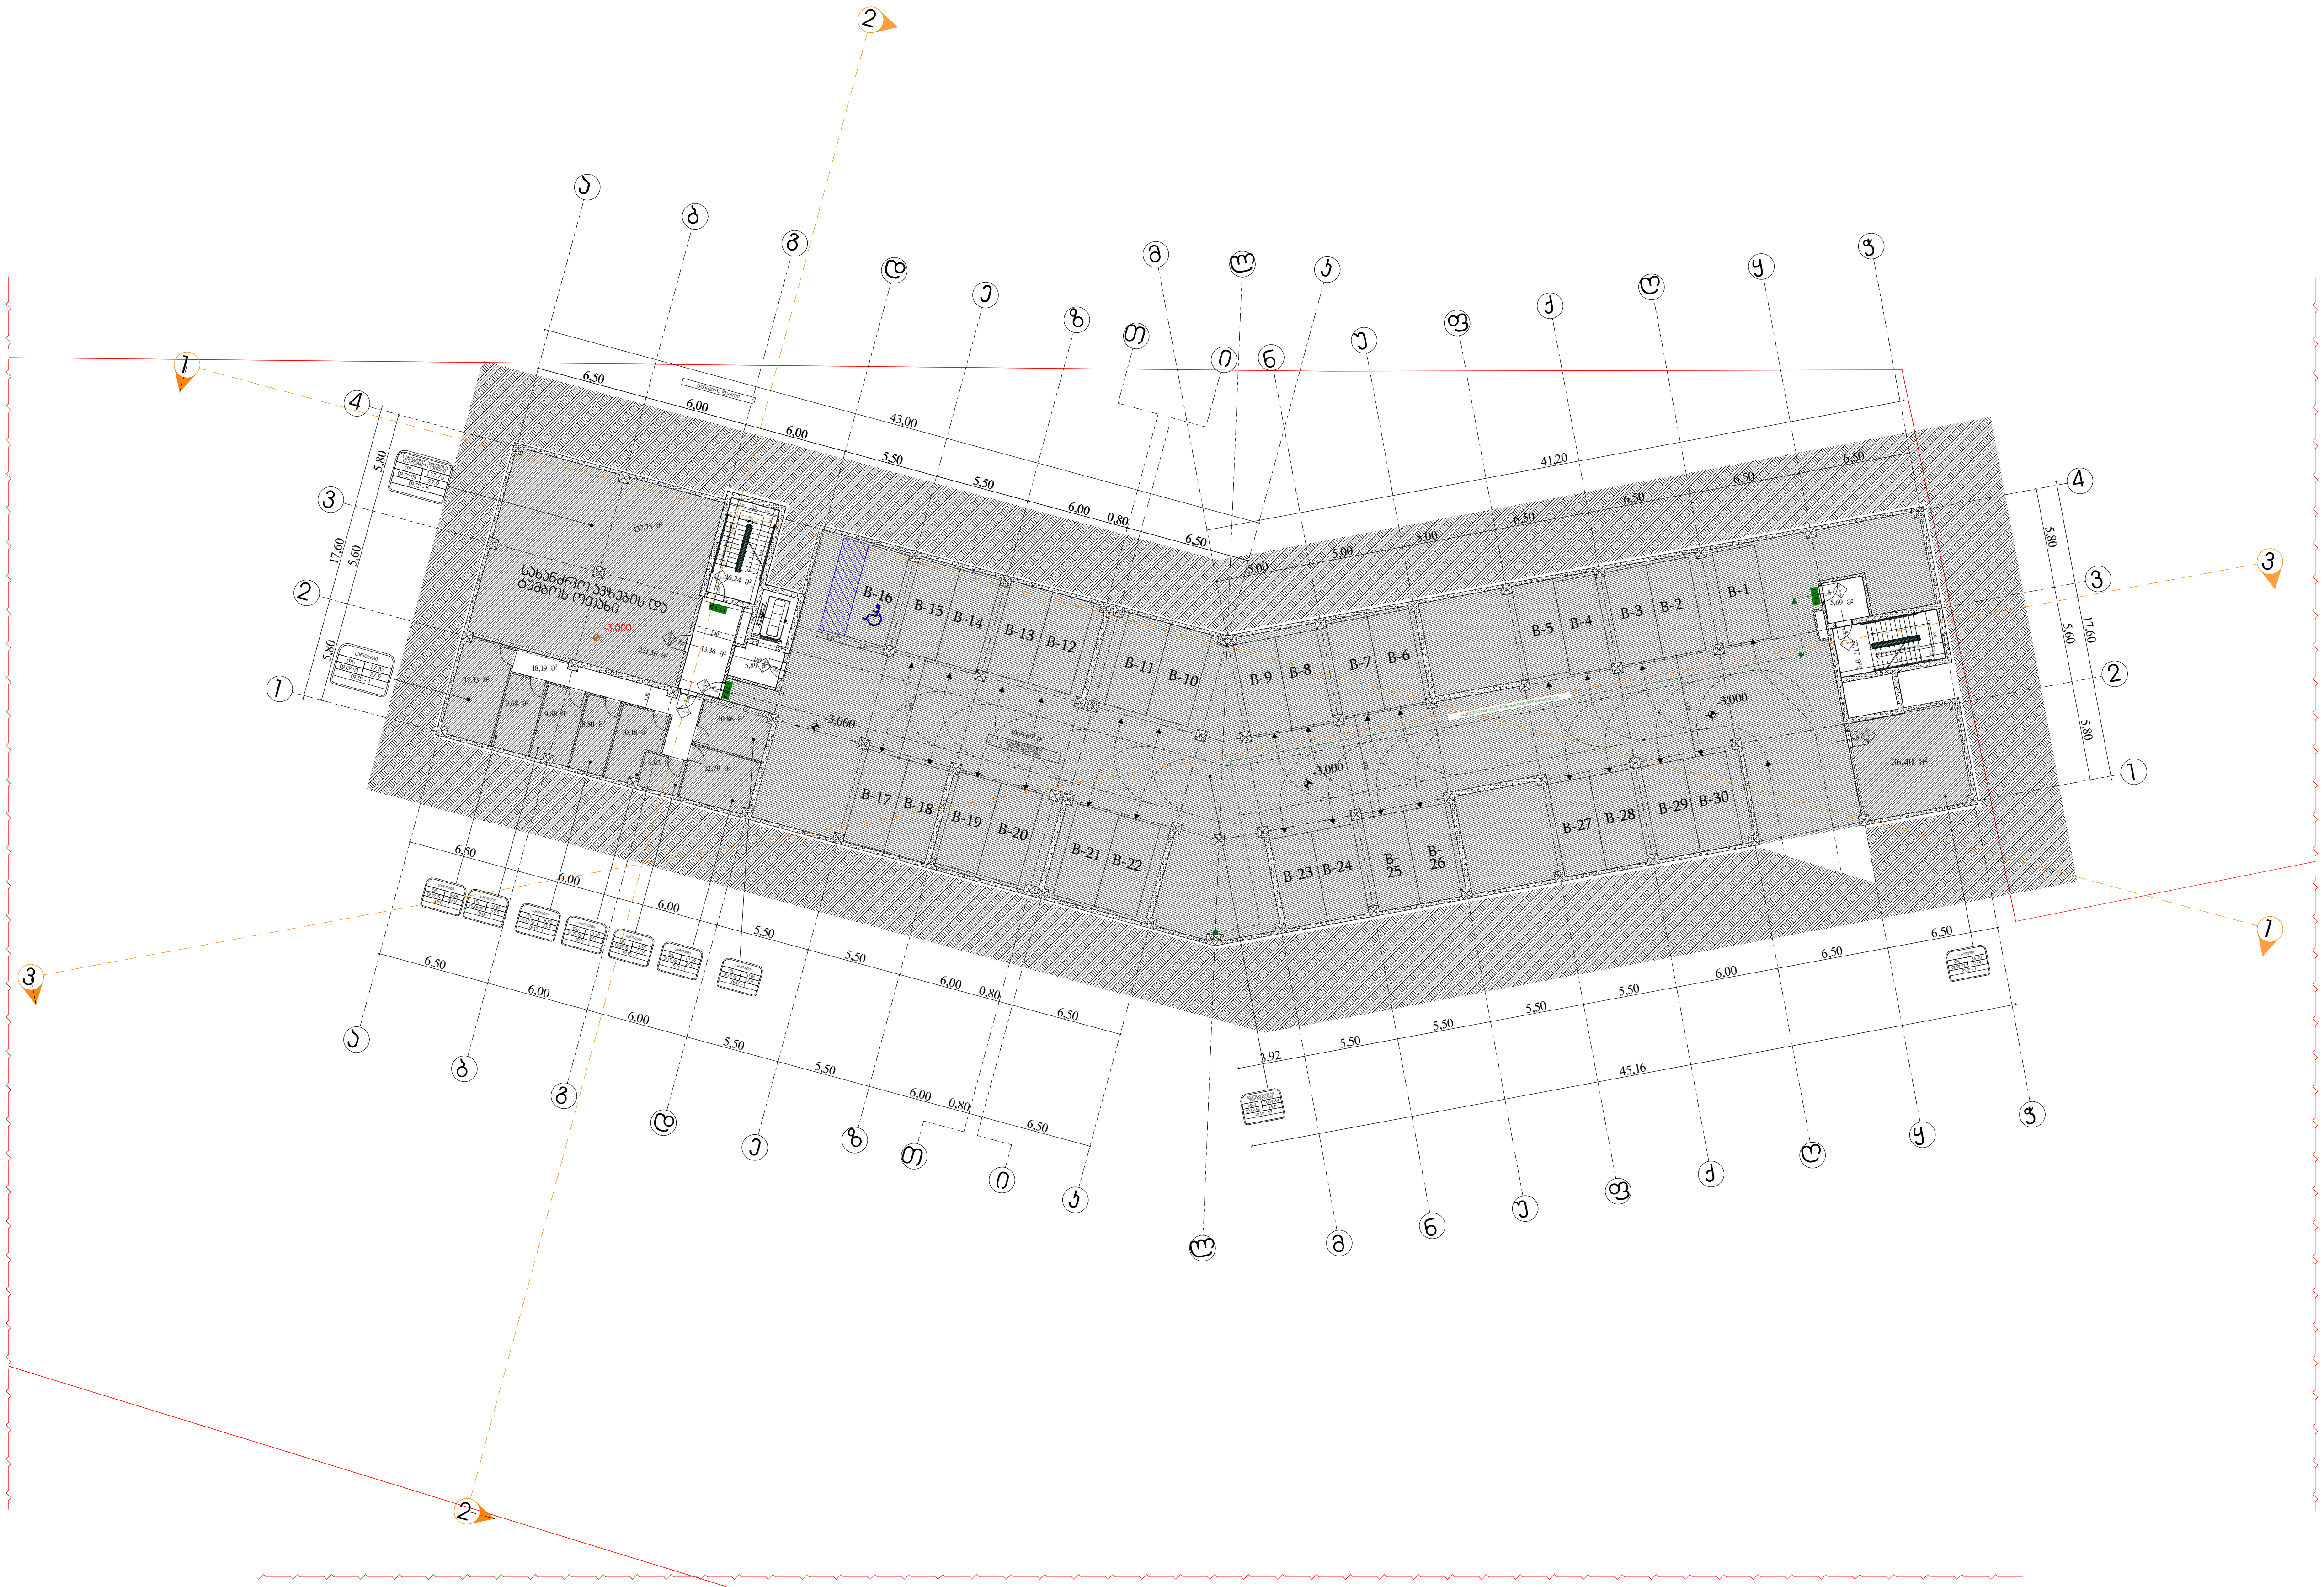

პირობითი აღნიშვნები

- საკადასტრო საზღვარი
- ბეტონის კედელი
- ბეტონის სვეტი
- ბლოკის კედელი
- ტიხარი
- ერთ ფრთიანი კარი ზღურბლით
- ერთ ფრთიანი კარი

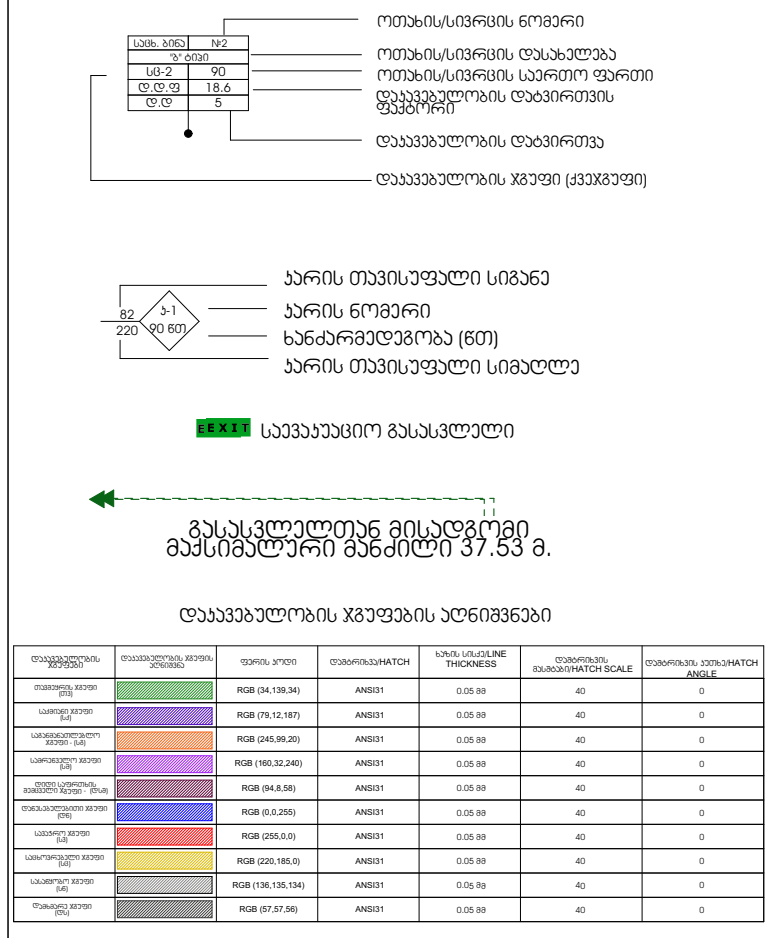

დირექტორი : ქირილე მორჩილაძე	არქიტექტორი: ქირილე მორჩილაძე, გიორგი შონია, გოჩა ნადირაშვილი, ანა წიკლაური	გეოლოგია:	სახანძრო უსაფრთხოება:	საპროექტო ორგანიზაცია შ.პ.ს "დიზაინ სტუდიო"	მრავალბინიანი საცხოვრებელი სახლი; ს/კ 01.10.07.007.104	დამკვეთი: შ.პ.ს "აროქა" 45599990

1:400

№23

აე -100 - დგ


პირობითი აღნიშვნები

- საკადასტრო საზღვარი
- ბეტონის კედელი
- ბეტონის ღობე
- ბლოკის კედელი
- ტიხარი
- ერთ ფრთიანი კარი ზღურბლით
- ერთ ფრთიანი კარი

ოთახის/ავარიის ნომერი	
ოთახის/ავარიის ფართობი	
ოთახის/ავარიის საერთო ფართი	
დაკავებულობის ნორმა	
დაკავებულობის რაოდენობა	

- დაკავებულობის ნორმა
- დაკავებულობის ჯგუფი (კატეგორია)

- კარის თავისუფალი სიგანე
- კარის ნომერი
- ხანძარგამძლეობა (წთ)
- კარის თავისუფალი სიმაღლე

საევაკუაციო გასასვლელი

გასასვლელთან მისადგომი მანძილი არ უნდა აღემატებოდეს 37.53 მ.

დაკავებულობის ჯგუფების აღნიშვნები


წორწორას ხევის სანიაღვრე კოლექტორი

* წორწორას ხევის კოლექტორიდან საპროექტო ტერიტორიამდე დაცულია 10 მეტრიანი გასხვისების ზოლები

დირექტორი : ჯირილე მორჩილაძე	არქიტექტორი: ჯირილე მორჩილაძე გიორგი შონია გოჩა ნადირაშვილი ანა წიკლაური	გეოლოგია:	სახანძრო უსაფრთხოება:	საპროექტო ორგანიზაცია შ.პ.ს "დიზაინ სტუდიო"	მრავალბინიანი საცხოვრებელი სახლი ს/კ 01.10.07.007.104	დამკვეთი: შ.პ.ს "არომა" 45599990

№24 | 1:400 | აე -101 - დგ


პირობითი აღნიშვნები

საკადასტრო საზღვარი

ბეტონის კედელი

ბეტონის ხვეტი

ბლოკის კედელი

ტიხარი

ერთ ფრთიანი კარი ზღურბლით

ერთ ფრთიანი კარი











საევაკუაციო გასასვლელი

გასასვლელთან ევაკუაციის მაქსიმალური მანძილი 37.53 მ.



დირექტორი : ჯირილე მორჩილაძე	არქიტექტორი: ჯირილე მორჩილაძე გიორგი შონია გოჩა ნადირაშვილი ანა წიკლაური	გეოლოგია:	სახანძრო უსაფრთხოება:	საპროექტო ორგანიზაცია შ.პ.ს "დიზაინ სტუდიო"	მრავალბინიანი საცხოვრებელი სახლი ს/კ 01.10.07.007.104	დამკვეთი: შ.პ.ს "არომა" 45599990

№25 | 1:400 | აე -102 - დგ


პირობითი აღნიშვნები

საკადასტრო საზღვარი

ბეტონის კედელი

ბეტონის ღობე

ბლოკის კედელი

ტიხარი

ერთ ფრთიანი კარი ზღურბლით

ერთ ფრთიანი კარი















დირექტორი : ჯირილე მორჩილაძე	არქიტექტორი: ჯირილე მორჩილაძე გიორგი შონია გოჩა ნადირაშვილი ანა წიკლაური	გეოლოგია:	სახანძრო უსაფრთხოება:	საპროექტო ორგანიზაცია შ.პ.ს "დიზაინ სტუდიო"	მრავალბინიანი საცხოვრებელი სახლი ს/კ 01.10.07.007.104	დამკვეთი: შ.პ.ს "არომა" 45599990

№26	1:400
	აე -103 - დგ

გეგმა +9.60 ნიშნულზე დაკავებულობა და გასასვლელი საშუალებები



პირობითი აღნიშვნები

- საკადასტრო საზღვარი
- ბეტონის კედელი
- ბეტონის სვეტი
- ბლოკის კედელი
- ტიხარი
- ერთ ფრთიანი კარი ზღურბლით
- ერთ ფრთიანი კარი

საცხ. ბინა	№2
"ბ" ტიპი	
სც-2	90
დ.დ.ფ	18.6
დ.დ	5

- ოთახის/სივრცის ნომერი
- ოთახის/სივრცის დასახელება
- ოთახის/სივრცის საერთო ფართი
- დაკავებულობის დატვირთვის ფაქტორი
- დაკავებულობის დატვირთვა
- დაკავებულობის ჯგუფი (ქვეჯგუფი)

82 / 220 — კ-1 90 წთ — EXIT

- კარის თავისუფალი სიგანე
- კარის ნომერი
- ხანძარმედეგობა (წთ)
- კარის თავისუფალი სიმაღლე
- საევაკუაციო გასასვლელი

გასასვლელთან მისადგომი მაქსიმალური მანძილი 37.53 მ.

დაკავებულობის ჯგუფების აღნიშვნები

დაკავებულობის ჯგუფები	დაკავებულობის ჯგუფის აღნიშვნა	ფერის კოდი	დაშტრიხვა/HATCH	ხაზის სისქე/LINE THICKNESS	დაშტრიხვის მასშტაბი/HATCH SCALE	დაშტრიხვის კუთხე/HATCH ANGLE
თავშეყრის ჯგუფი (თჯ)		RGB (34,139,34)	ANSI31	0.05 მმ	40	0
საქმიანი ჯგუფი (სქ)		RGB (79,12,187)	ANSI31	0.05 მმ	40	0
საგანმანათლებლო ჯგუფი - (სგ)		RGB (245,99,20)	ANSI31	0.05 მმ	40	0
სამრეწველო ჯგუფი (სმ)		RGB (160,32,240)	ANSI31	0.05 მმ	40	0
დიდი საფრთხის შემცველი ჯგუფი - (დსშ)		RGB (94,8,58)	ANSI31	0.05 მმ	40	0
დაწესებულებითი ჯგუფი (დწ)		RGB (0,0,255)	ANSI31	0.05 მმ	40	0
სავაჭრო ჯგუფი (სვ)		RGB (255,0,0)	ANSI31	0.05 მმ	40	0
საცხოვრებელი ჯგუფი (სც)		RGB (220,185,0)	ANSI31	0.05 მმ	40	0
სასაწყობო ჯგუფი (სწ)		RGB (136,135,134)	ANSI31	0.05 მმ	40	0
დამხმარე ჯგუფი (დხ)		RGB (57,57,56)	ANSI31	0.05 მმ	40	0

დირექტორი :	არქიტექტორი:	გეოლოგია:	სახანძრო უსაფრთხოება:	საპროექტო ორგანიზაცია	მრავალბინიანი საცხოვრებელი სახლი	დამკვეთი:
კირილე მორჩილაძე	კირილე მორჩილაძე გიორგი შონია გოჩა ნადირაშვილი ანა ნიკლაური			შ.პ.ს "დიზაინ სტუდიო"	ს/კ 01.10.07.007.104	შ.პ.ს "არომა" 45599990

1:400

№27

აკ -104 - დგ


პირობითი აღნიშვნები

- საკადასტრო საზღვარი
- ბეტონის კედელი
- ბეტონის ხვეტი
- ბლოკის კედელი ტიხარი
- ერთ ფრთიანი კარი ზღურბლით
- ერთ ფრთიანი კარი

- ოთახისსართის ნომერი






დირექტორი : ჯირილე მორჩილაძე	არქიტექტორი: ჯირილე მორჩილაძე გიორგი შონია გოჩა ნადირაშვილი ანა წიკლაური	გეოლოგია:	სახანძრო უსაფრთხოება:	საპროექტო ორგანიზაცია შ.პ.ს "დიზაინ სტუდიო"	მრავალბინიანი საცხოვრებელი სახლი ს/კ 01.10.07.007.104	დამკვეთი: შ.პ.ს "არომა" 45599990

№28 | 1:400 | აე -105 - დგ

გეგმა +16.20 ნიშნულზე


პირობითი აღნიშვნები

- საკადასტრო საზღვარი
- ბეტონის კედელი
- ბეტონის სვეტი
- ბლოკის კედელი
- ტიხარი
- ერთ ფრთიანი კარი ზღურბლით
- ერთ ფრთიანი კარი

- ოთახისსართის ნომერი






დირექტორი : ჯირილე მორჩილაძე	არქიტექტორი: ჯირილე მორჩილაძე გიორგი შონია გოჩა ნადირაშვილი ანა წიკლაური	გეოლოგია:	სახანძრო უსაფრთხოება:	საპროექტო ორგანიზაცია შ.პ.ს "დიზაინ სტუდიო"	მრავალბინიანი საცხოვრებელი სახლი ს/კ 01.10.07.007.104	დამკვეთი: შ.პ.ს "არომა" 45599990

№29 | 1:400 | აე -106 - დგ


პირობითი აღნიშვნები

- საკადასტრო საზღვარი
- ბეტონის კედელი
- ბეტონის ხვეტი
- ბლოკის კედელი
- ტიხარი
- ერთ ფრთიანი კარი ზღურბლით
- ერთ ფრთიანი კარი






დირექტორი : ჯირილე მორჩილაძე	არქიტექტორი: ჯირილე მორჩილაძე გიორგი შონია გოჩა ნადირაშვილი ანა წიკლაური	გეოლოგია:	სახანძრო უსაფრთხოება:	საპროექტო ორგანიზაცია შ.პ.ს "დიზაინ სტუდიო"	მრავალბინიანი საცხოვრებელი სახლი ს/კ 01.10.07.007.104	დამკვეთი: შ.პ.ს "არომა" 45599990

№30 | 1:400 | აე -107 - დგ

გეგმა +22,80 ნიშნულზე
დაკავებულობა და გასასვლელი საშუალებები



პირობითი აღნიშვნები

- საკადასტრო საზღვარი
- ბეტონის კედელი
- ბეტონის სვეტი
- ბლოკის კედელი
- ტიხარი
- ერთ ფრთიანი კარი ზღურბლით
- ერთ ფრთიანი კარი

საცხ. ბინა	№2
"ბ" ტიპი	
სც-2	90
დ.დ.ფ	18.6
დ.დ	5

- ოთახის/სივრცის ნომერი
- ოთახის/სივრცის დასახელება
- ოთახის/სივრცის საერთო ფართი
- დაკავებულობის დატვირთვის ფაქტორი
- დაკავებულობის დატვირთვა
- დაკავებულობის ჯგუფი (ქვეჯგუფი)

82 / 220 — კ-1 / 90 წთ

- კარის თავისუფალი სიგანე
- კარის ნომერი
- ხანძარმედეგობა (წთ)
- კარის თავისუფალი სიმაღლე

EXIT საევაკუაციო გასასვლელი

გასასვლელთან მისადგომი მაქსიმალური მანძილი 37.53 მ.

დაკავებულობის ჯგუფების აღნიშვნები

დაკავებულობის ჯგუფები	დაკავებულობის ჯგუფის აღნიშვნა	ფერის კოდი	დაშტრიხვა/HATCH	ხაზის სისქე/LINE THICKNESS	დაშტრიხვის მასშტაბი/HATCH SCALE	დაშტრიხვის კუთხე/HATCH ANGLE
თავშეყრის ჯგუფი (თშ)		RGB (34,139,34)	ANSI31	0.05 მმ	40	0
საქმიანი ჯგუფი (სქ)		RGB (79,12,187)	ANSI31	0.05 მმ	40	0
საგანმანათლებლო ჯგუფი - (სგ)		RGB (245,99,20)	ANSI31	0.05 მმ	40	0
სამრეწველო ჯგუფი (სმ)		RGB (160,32,240)	ANSI31	0.05 მმ	40	0
დიდი საფრთხის შემცველი ჯგუფი - (დსშ)		RGB (94,8,58)	ANSI31	0.05 მმ	40	0
დაწესებულებითი ჯგუფი (დწ)		RGB (0,0,255)	ANSI31	0.05 მმ	40	0
სავაჭრო ჯგუფი (სვ)		RGB (255,0,0)	ANSI31	0.05 მმ	40	0
საცხოვრებელი ჯგუფი (სც)		RGB (220,185,0)	ANSI31	0.05 მმ	40	0
სასაწყობო ჯგუფი (სწ)		RGB (136,135,134)	ANSI31	0.05 მმ	40	0
დამხმარე ჯგუფი (დხ)		RGB (57,57,56)	ANSI31	0.05 მმ	40	0

დირექტორი : კირილე მორჩილაძე	არქიტექტორი: კირილე მორჩილაძე, გიორგი შონია, გოჩა ნადირაშვილი, ანა წიკლაური	გეოლოგია:	სახანძრო უსაფრთხოება:	საპროექტო ორგანიზაცია შ.პ.ს "დიზაინ სტუდიო"	მრავალბინიანი საცხოვრებელი სახლი ს/კ 01.10.07.007.104	დამკვეთი: შ.პ.ს "არომა" 45599990

1:400

№31

აკ -108 - დზ

გეგმა +26,10 ნიშნულზე დაჯავებულობა და გასასვლელი საშუალებები

პირობითი აღნიშვნები

- საკადასტრო საზღვარი
- ბეტონის კედელი
- ბეტონის ხვეტი
- ბლოკის კედელი
- ტიხარი
- ერთ ფრთიანი კარი ზღურბლით
- ერთ ფრთიანი კარი

ოთახისსართის ნომერი
ოთახისსართის დასახელება
ოთახისსართის საერთო ფართი
დაკავებულობის ნორმატიული მაჩვენებელი
დაკავებულობის ნორმატიული მაჩვენებელი
დაკავებულობის ჯგუფი (კატეგორია)


საევაკუაციო გასასვლელი

გასასვლელთან მისასვლელი მაქსიმალური მანძილი 37.53 მ.

დაკავებულობის ჯგუფების აღნიშვნები


დირექტორი : ჯირილე მორჩილაძე	არქიტექტორი: ჯირილე მორჩილაძე გიორგი შონია გოჩა ნადირაშვილი ანა წიკლაური	გეოლოგია:	სახანძრო უსაფრთხოება:	საპროექტო ორგანიზაცია შ.პ.ს "დიზაინ სტუდიო"	მრავალბინიანი საცხოვრებელი სახლი ს/კ 01.10.07.007.104	დამკვეთი: შ.პ.ს "არომა" 45599990

№32 | 1:400 | აე -109 - დგ


პირობითი აღნიშვნები

- საკადასტრო საზღვარი
- ბეტონის კედელი
- ბეტონის ღვედი
- ბლოკის კედელი
- ტიხარი
- ერთ ფრთიანი კარი ზღურბლით
- ერთ ფრთიანი კარი







დირექტორი : ჯირილე მორჩილაძე	არქიტექტორი: ჯირილე მორჩილაძე გიორგი შონია გოჩა ნადირაშვილი ანა წიკლაური	გეოლოგია:	სახანძრო უსაფრთხოება:	საპროექტო ორგანიზაცია შ.პ.ს "დიზაინ სტუდიო"	მრავალბინიანი საცხოვრებელი სახლი ს/კ 01.10.07.007.104	დამკვეთი: შ.პ.ს "არომა" 45599990

№33 | 1:400 | აე -110 - დგ

გეგმა +32,70 ნიშნულზე

დაკავებულობა და გასასვლელი საშუალებები

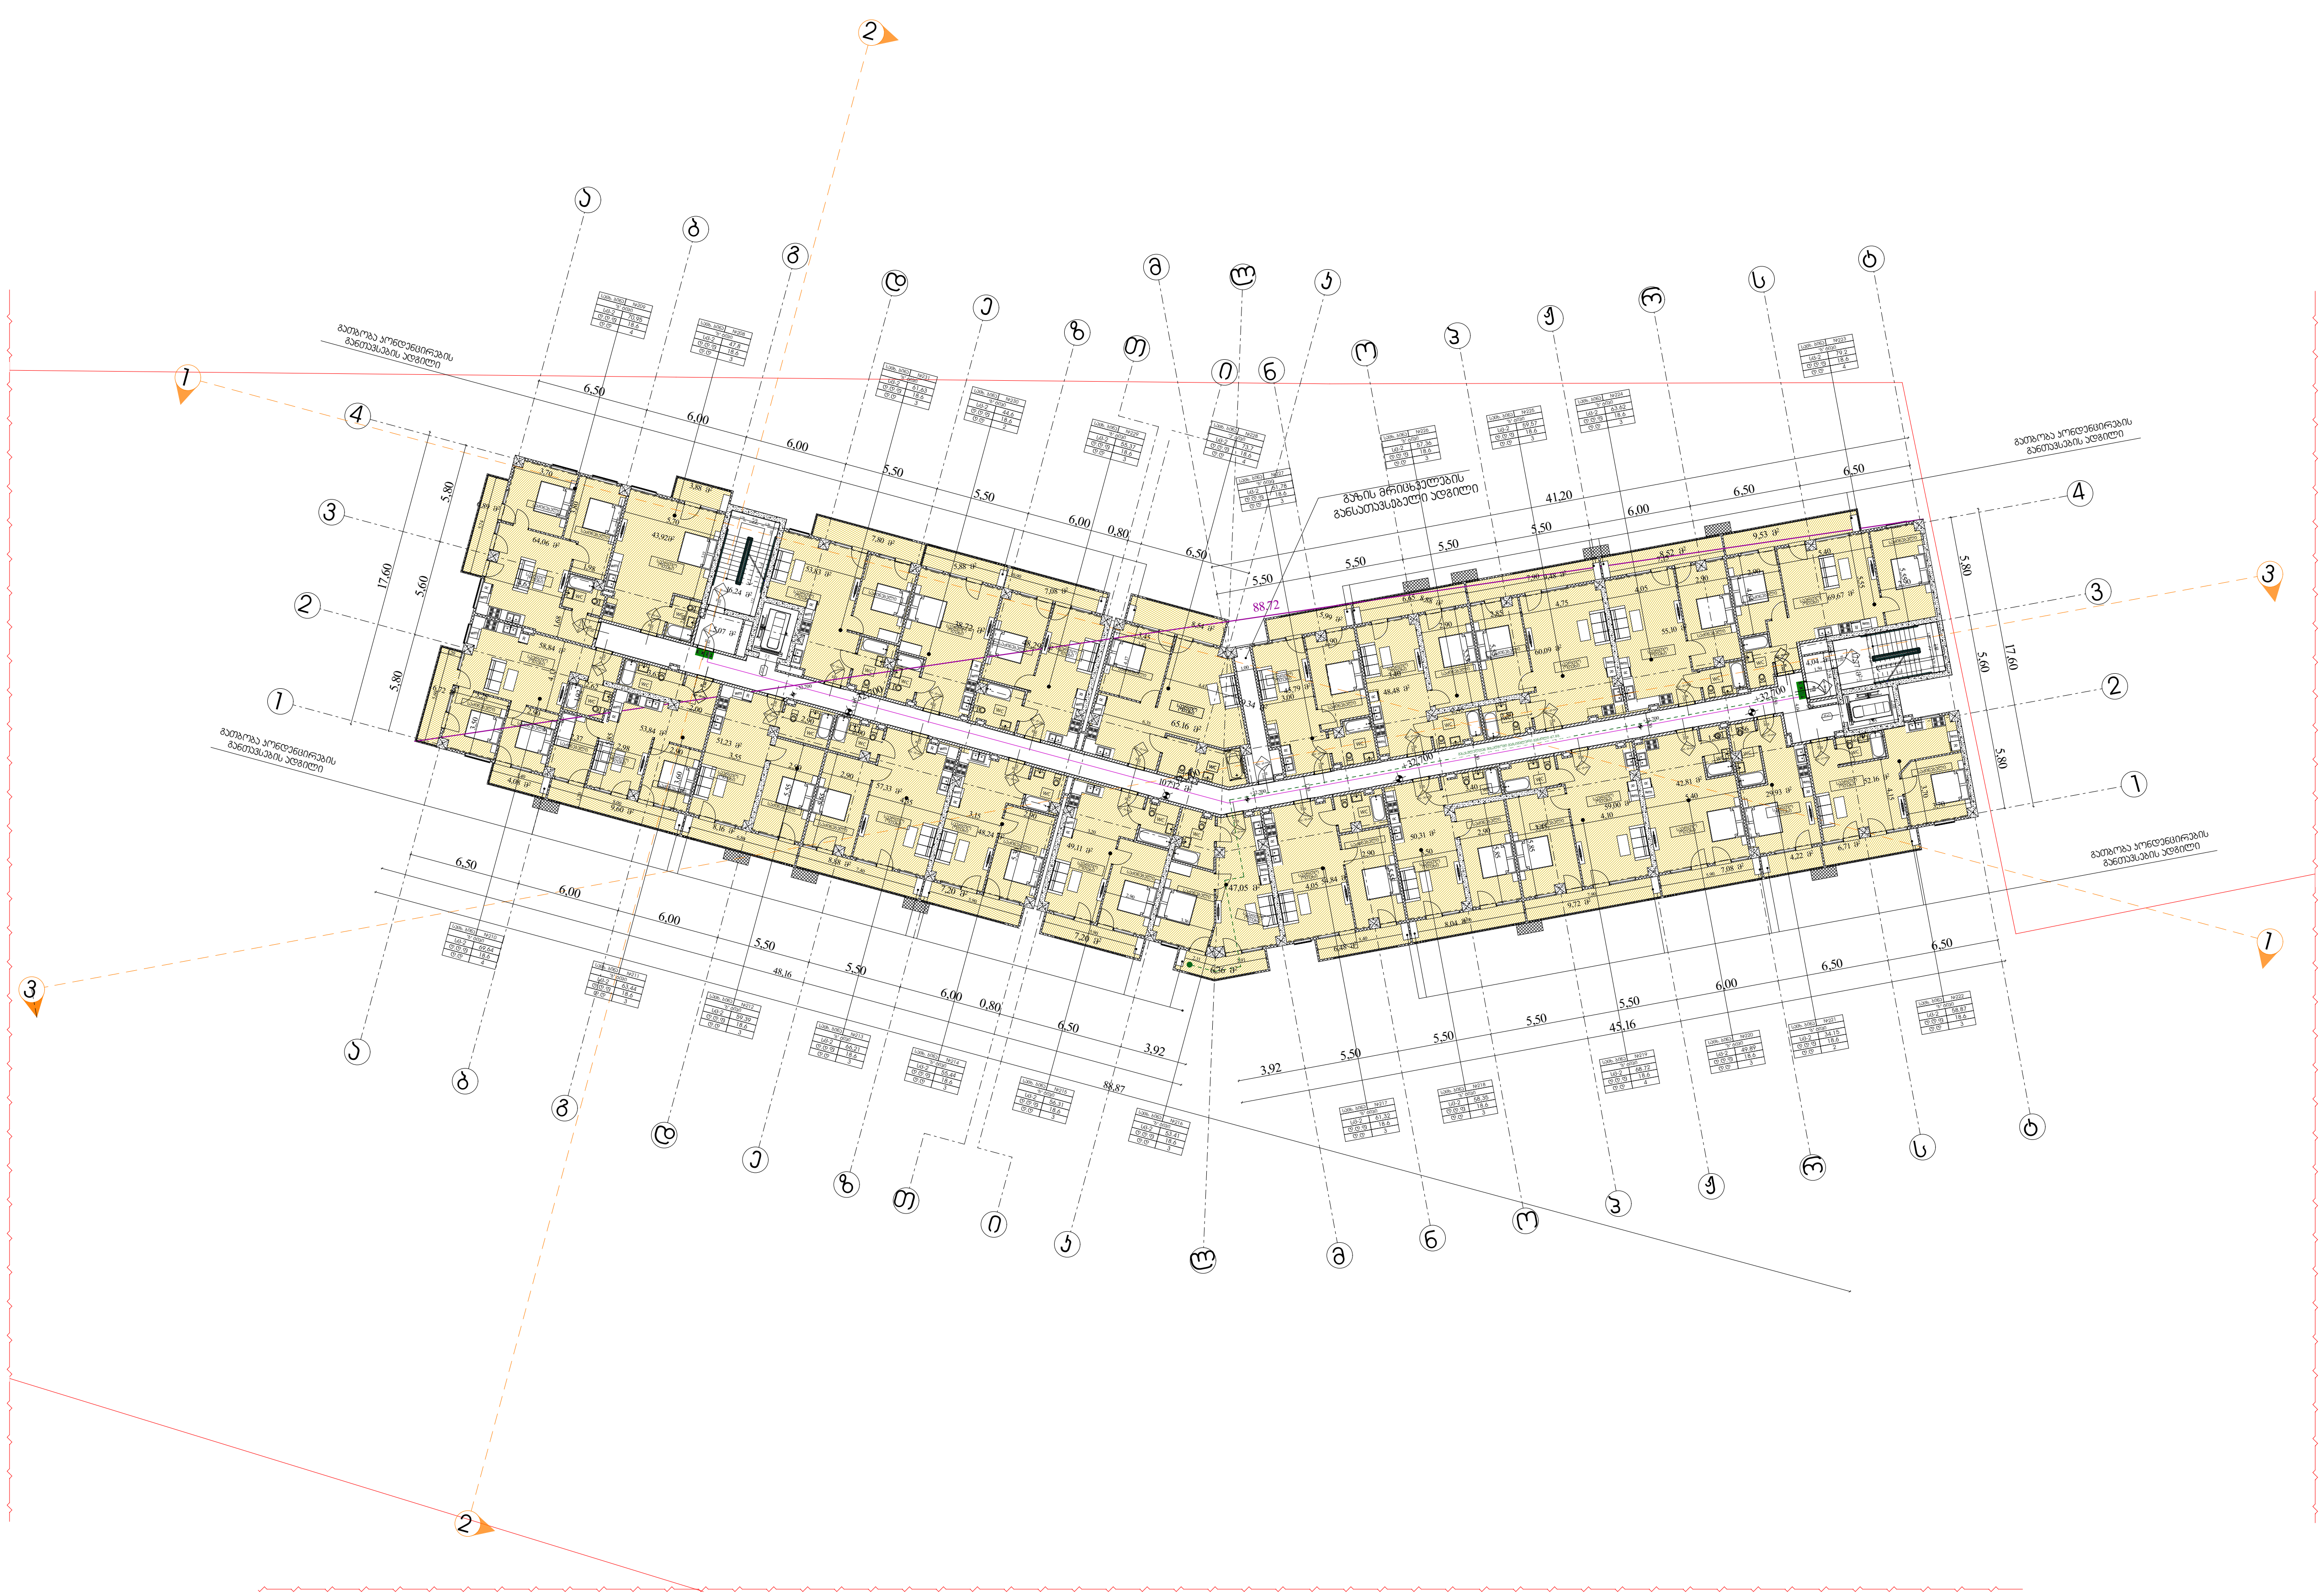

პირობითი აღნიშვნები

საკადასტრო საზღვარი

ბეტონის კედელი

ბეტონის სვეტი

ბლოკის კედელი

ტიხარი

ერთ ფრთიანი კარი ზღურბლით

ერთ ფრთიანი კარი

საცხ. ბინა	№2
"ბ" ტიპი	
სც-2	90
დ.დ.ფ	18.6
დ.დ	5

ოთახის/სივრცის ნომერი

ოთახის/სივრცის დასახელება

ოთახის/სივრცის საერთო ფართი

დაკავებულობის დატვირთვის ფაქტორი

დაკავებულობის დატვირთვა

დაკავებულობის ჯგუფი (ქვეჯგუფი)

82 / 220 — კ-1 / 90 წთ

კარის თავისუფალი სიგანე

კარის ნომერი

ხანძარმედეგობა (წთ)

კარის თავისუფალი სიმაღლე

EXIT საევაკუაციო გასასვლელი

გასასვლელთან მისადგომი მაქსიმალური მანძილი 37.53 მ.

დაკავებულობის ჯგუფების აღნიშვნები

დაკავებულობის ჯგუფები	დაკავებულობის ჯგუფის აღნიშვნა	ფერის კოდი	დაშტრიხვა/HATCH	ხაზის სისქე/LINE THICKNESS	დაშტრიხვის მასშტაბი/HATCH SCALE	დაშტრიხვის კუთხე/HATCH ANGLE
თავშეყრის ჯგუფი (თჯ)		RGB (34,139,34)	ANSI31	0.05 მმ	40	0
საქმიანი ჯგუფი (სქ)		RGB (79,12,187)	ANSI31	0.05 მმ	40	0
საგანმანათლებლო ჯგუფი - (სგ)		RGB (245,99,20)	ANSI31	0.05 მმ	40	0
სამრეწველო ჯგუფი (სმ)		RGB (160,32,240)	ANSI31	0.05 მმ	40	0
დიდი საფრთხის შემცველი ჯგუფი - (დსშ)		RGB (94,8,58)	ANSI31	0.05 მმ	40	0
დაწესებულებითი ჯგუფი (დწ)		RGB (0,0,255)	ANSI31	0.05 მმ	40	0
სავაჭრო ჯგუფი (სვ)		RGB (255,0,0)	ANSI31	0.05 მმ	40	0
საცხოვრებელი ჯგუფი (სც)		RGB (220,185,0)	ANSI31	0.05 მმ	40	0
სასაწყობო ჯგუფი (სწ)		RGB (136,135,134)	ANSI31	0.05 მმ	40	0
დამხმარე ჯგუფი (დს)		RGB (57,57,56)	ANSI31	0.05 მმ	40	0

დირექტორი :	არქიტექტორი:	გეოლოგია:	სახანძრო უსაფრთხოება:	საპროექტო ორგანიზაცია	მრავალბინიანი საცხოვრებელი სახლი	დამკვეთი:
კირილე მორჩილაძე	კირილე მორჩილაძე გიორგი შონია გოჩა ნადირაშვილი ანა წიკლაური			შ.პ.ს "დიზაინ სტუდიო"	ს/კ 01.10.07.007.104	შ.პ.ს "არომა" 45599990

№34

1:400

აე -111 - დგ


პირობითი აღნიშვნები

საკადასტრო საზღვარი

ბეტონის კედელი

ბეტონის ღობე

ბლოკის კედელი

ტიხარი

ერთ ფრთიანი კარი ზღურბლით

ერთ ფრთიანი კარი














ნაგებობის ფარგლები
ნაგებობის ფარგლები
ნაგებობის ფარგლები


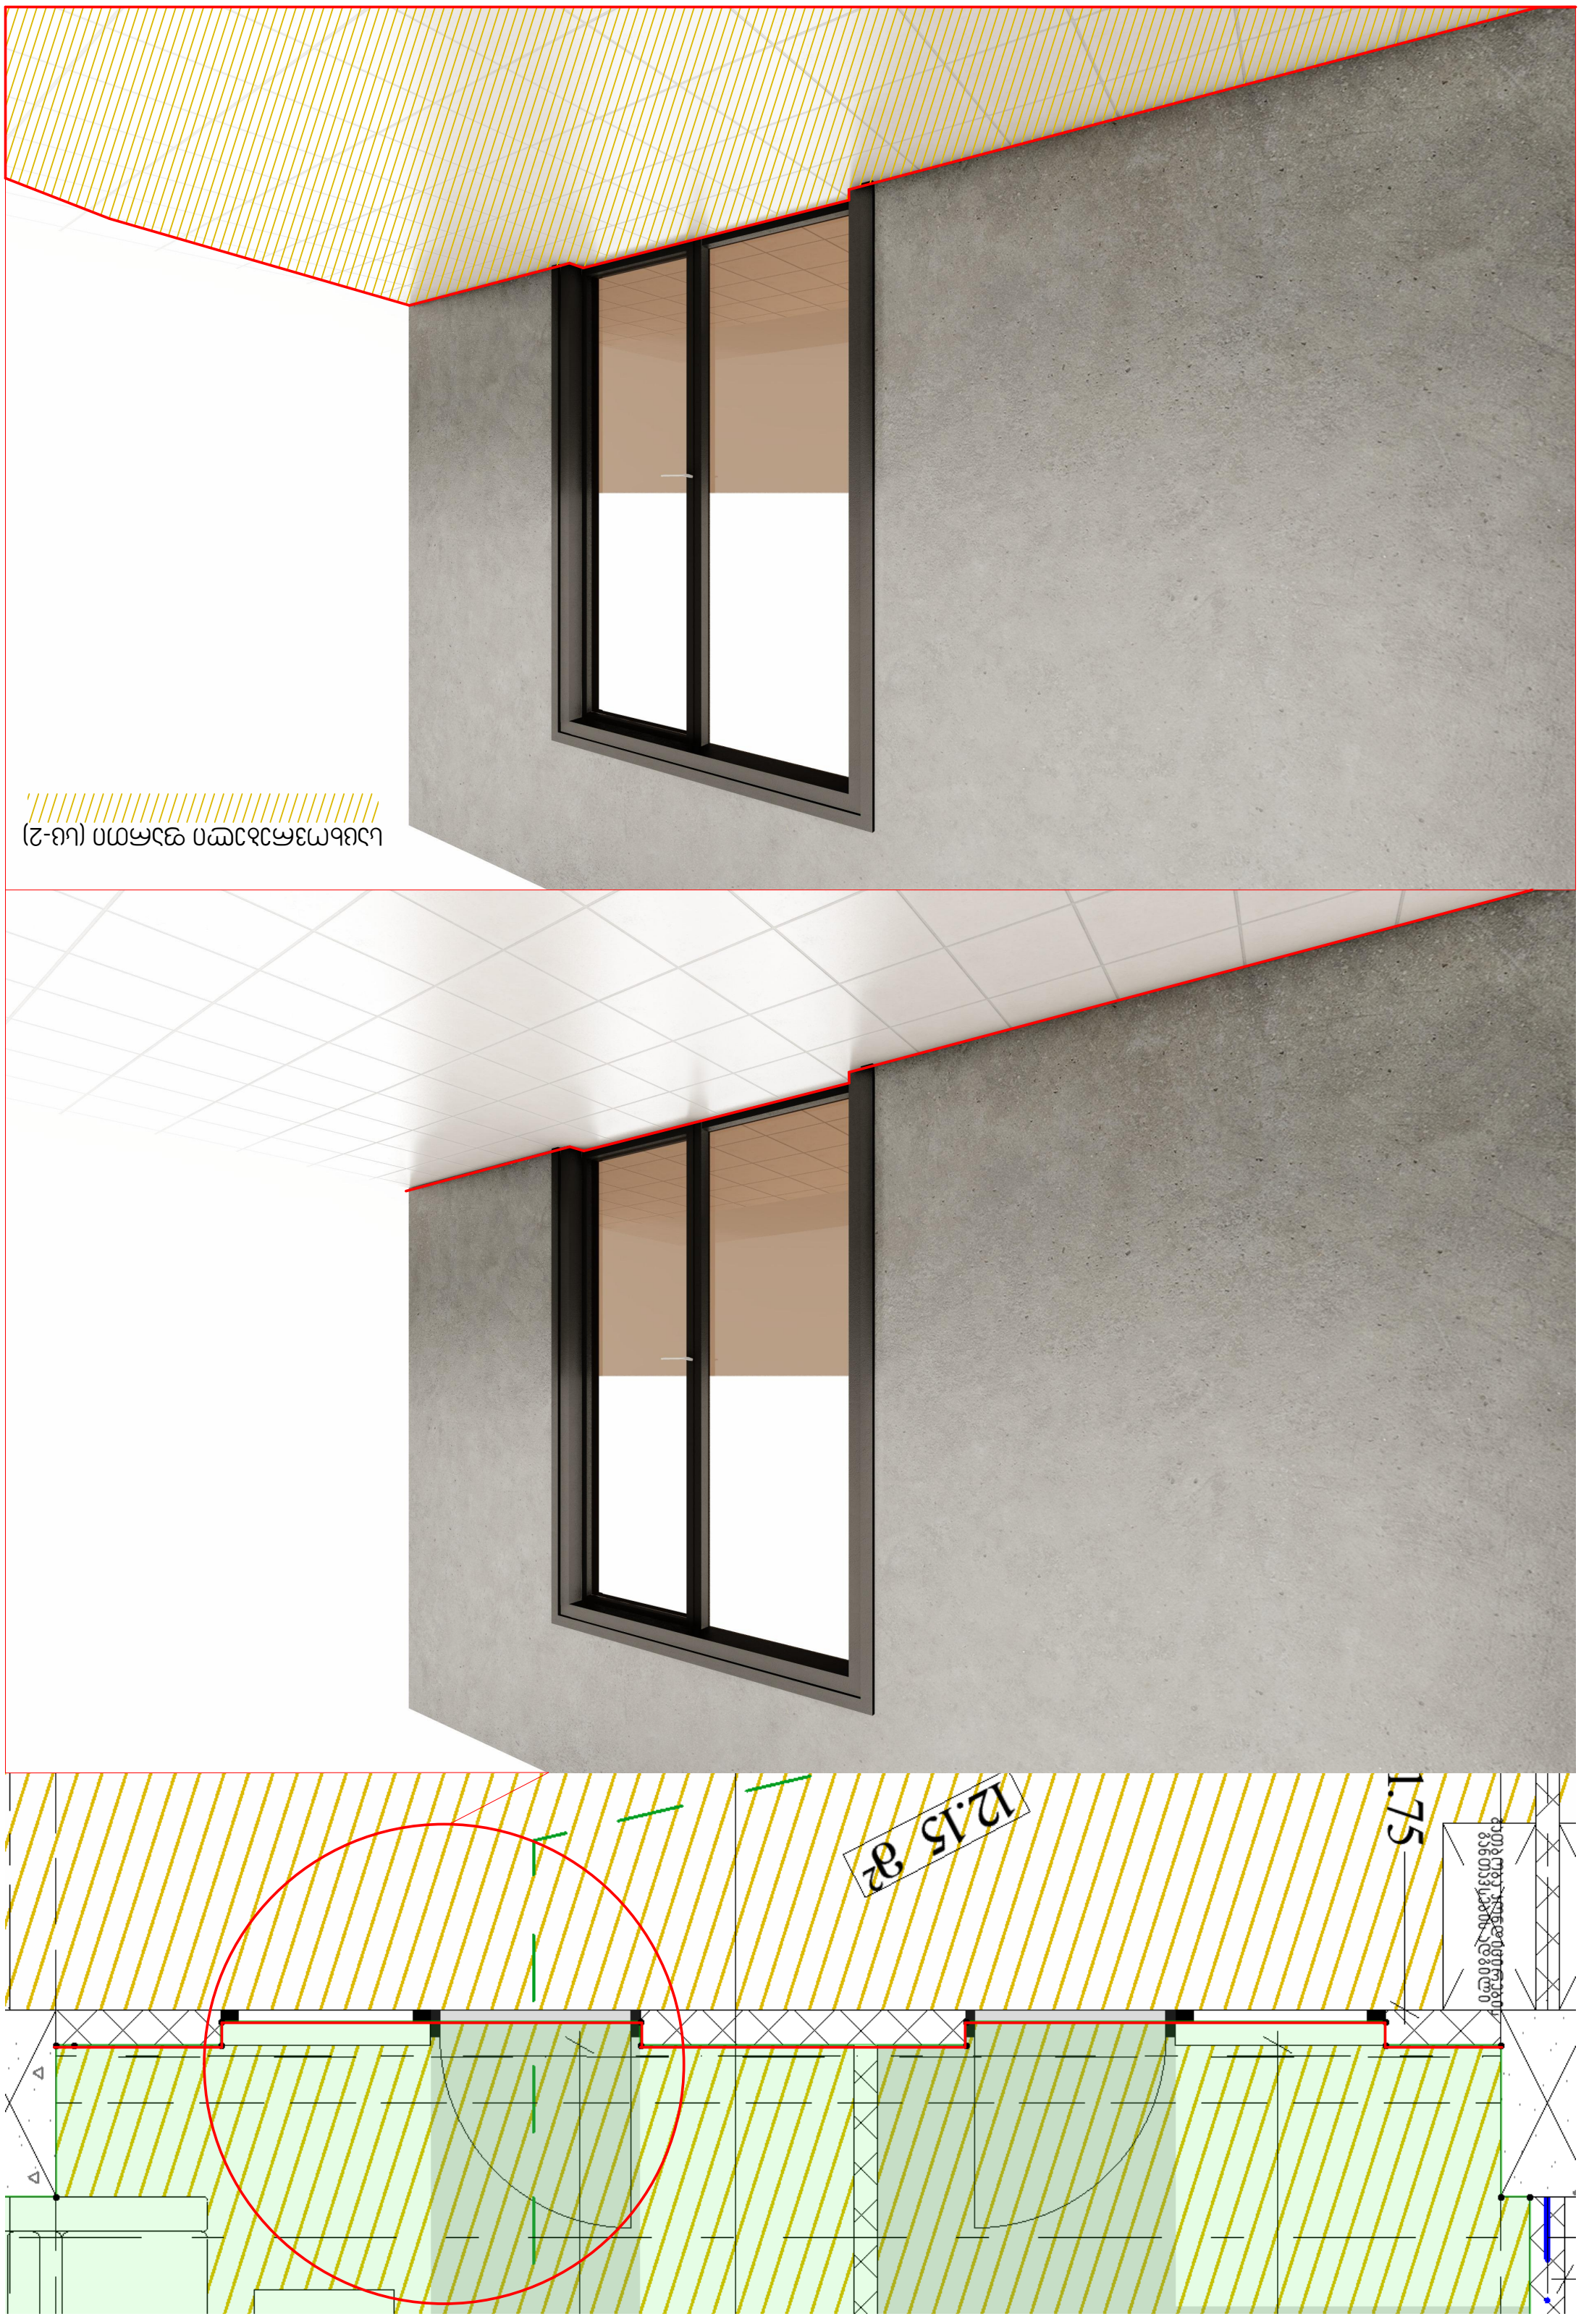

გეგმა -3.00 ნიშნულზე

ხანძარსაწინააღმდეგო გეგმა

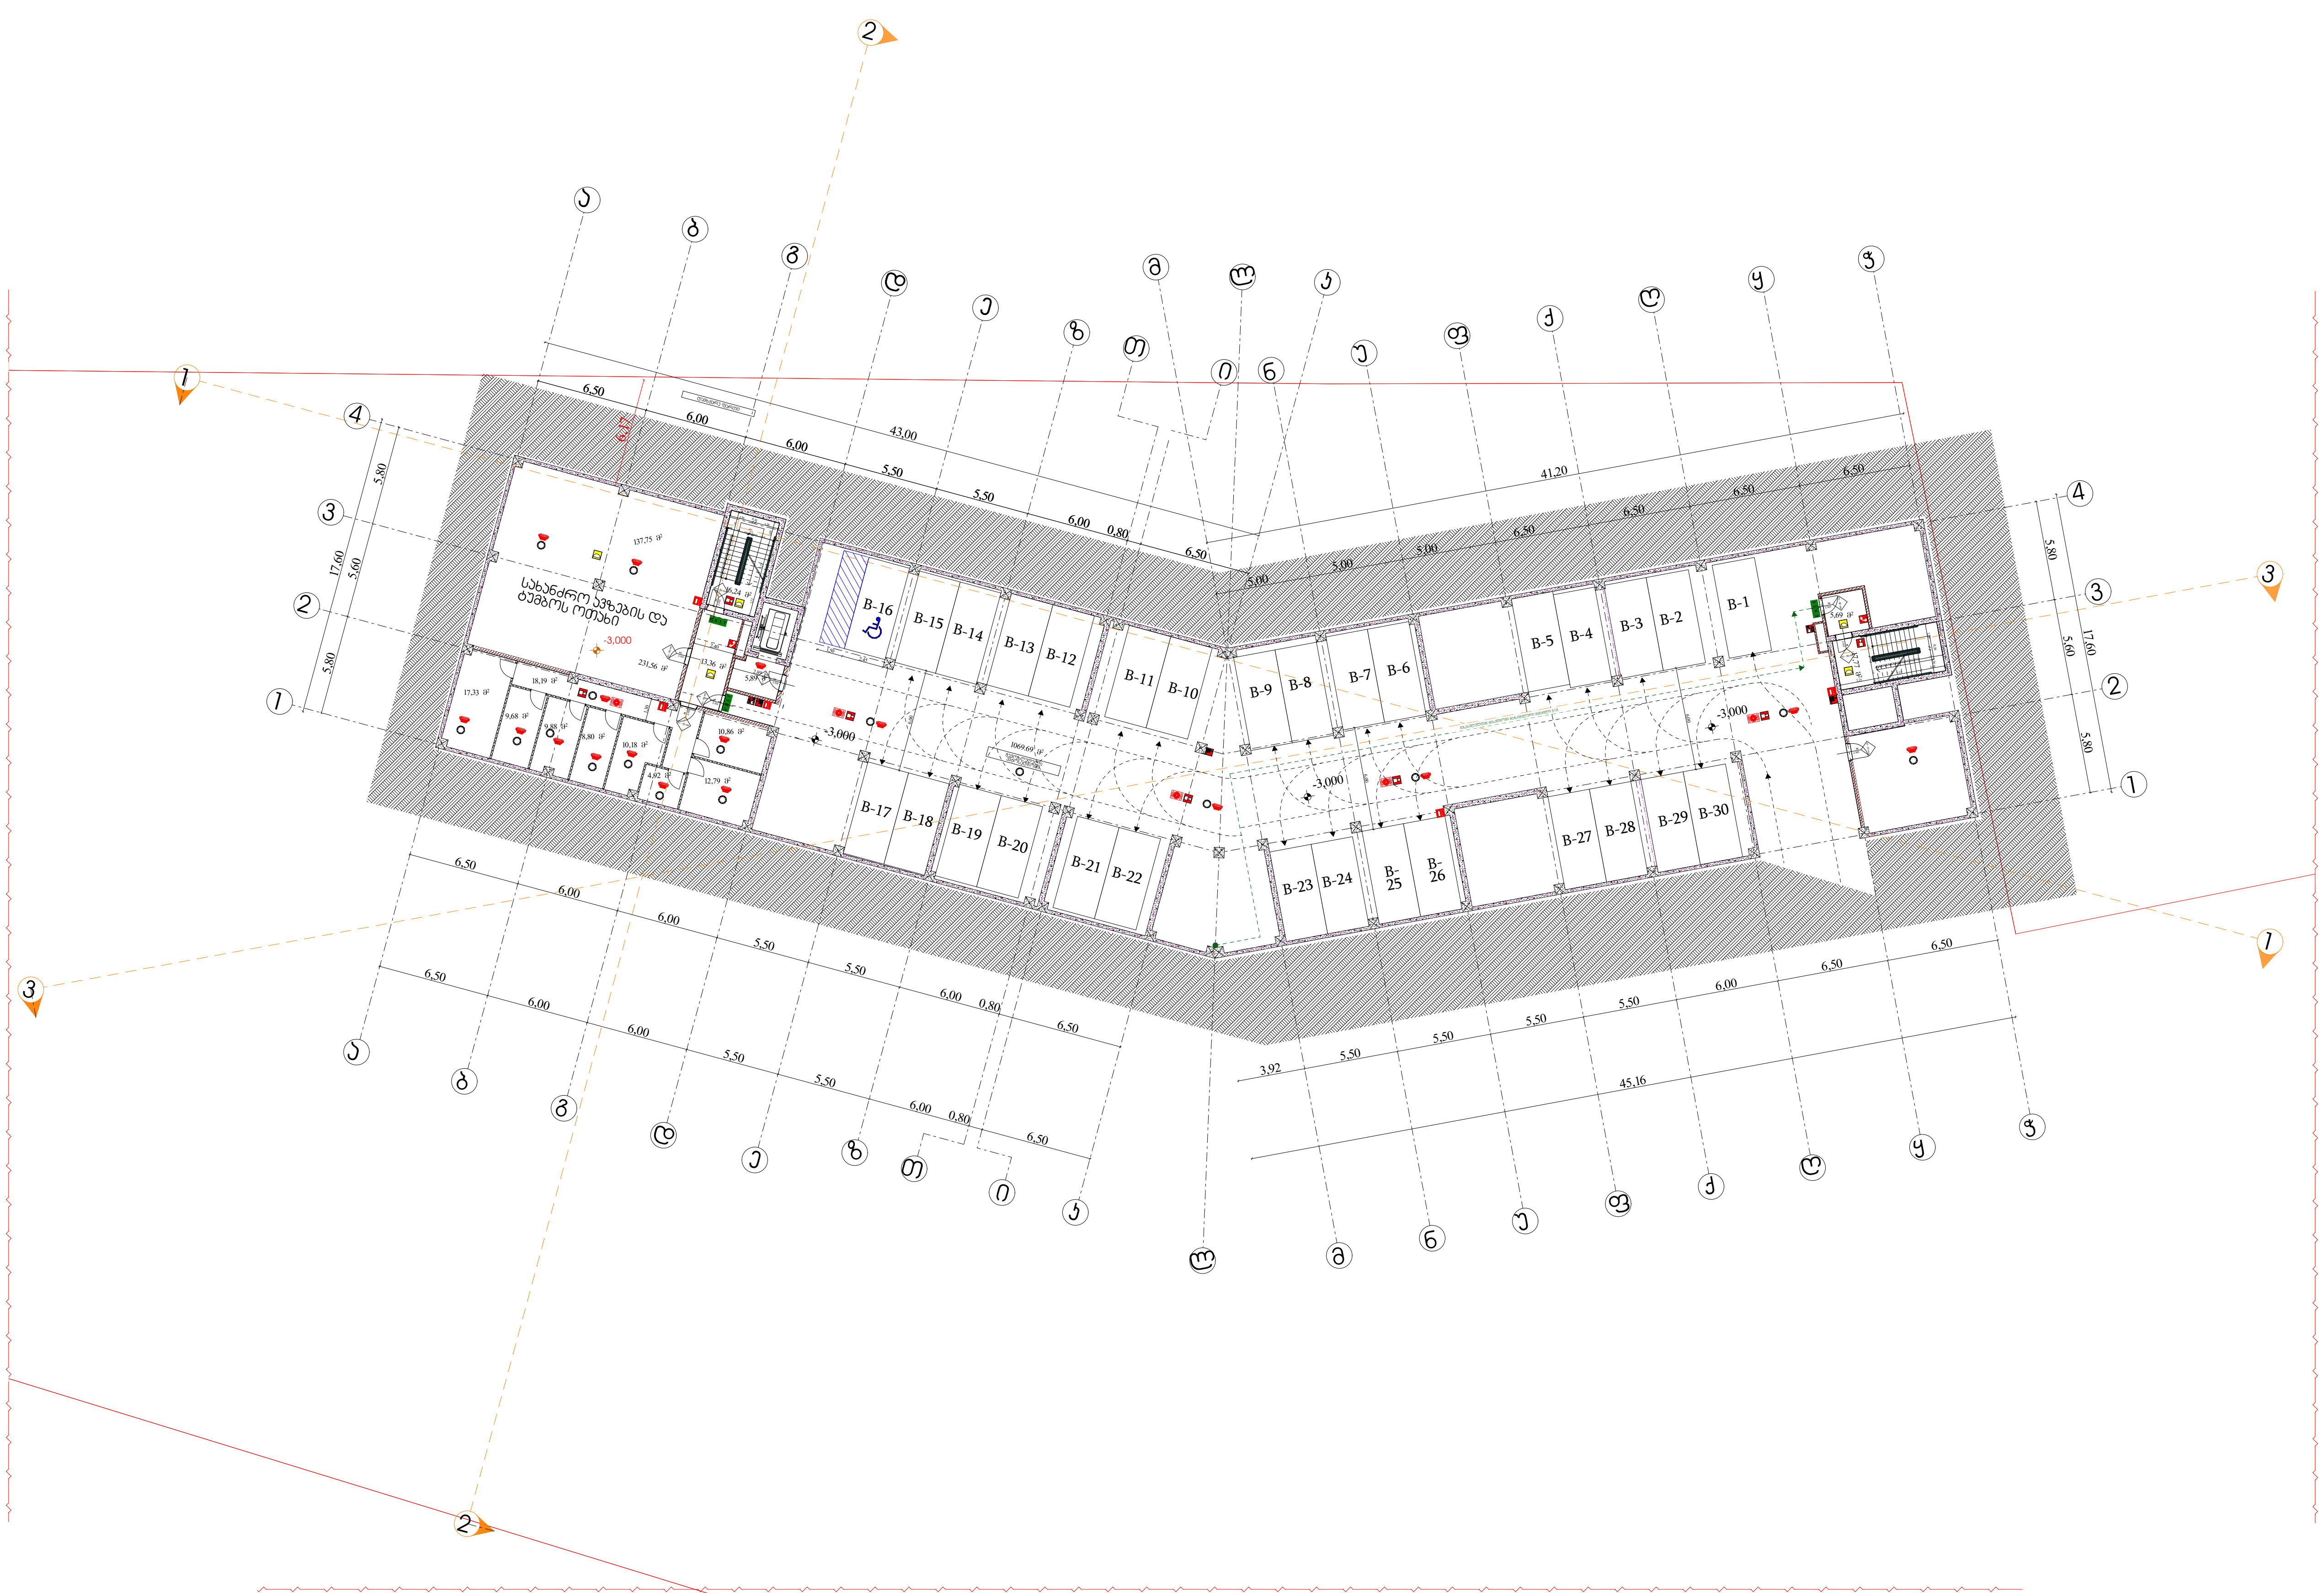

შენობის ელემენტები	ტიპი-1 A
ძირითადი კონსტრუქციული ჩარჩო	3
მძიდი კედლები	
გარე	2
შიგა	2
არამზიდი კედლები და ტიხრები გარე	ცხრილი 602
არამზიდი კედლები და ტიხრები შიგა	0
იატაკის კონსტრუქცია და არაძირითადი ნაწილი	2
სახურავის კონსტრუქცია და არაძირითადი ნაწილი	1

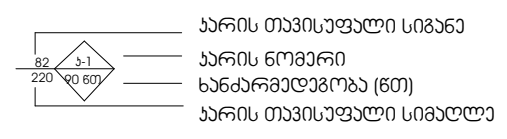

საევაკუაციო გასასვლელი

	კედლის ცეცხლმედეგობა (ერთსაათიანი)
	კედლის ცეცხლმედეგობა (ორსაათიანი)
	კედლის ცეცხლმედეგობა (სამსაათიანი)

	სიმბოლოს სახელწოდება
	ხელის ცეცხლმაქრი
	სახანძრო მილდგარი
	ორმხრივი კავშირის სისტემა, სახანძრო-სამაშველო დანაყოფთან კავშირის სისტემა
	კვამლის ავტომატური აღმომჩენი
	კვამლზე მორეაგირე მაუწყებელი
	სახანძრო განგაშის ღილაკი
	საგანგებო ხმოვანი განგაშის სისტემა
	სახანძრო სიგნალიზაცია
	საავარიო განათება
	სახანძრო-სამაშველო სამსახურის მიერ გამოსაყენებელი მისაერთებელი
	ჰიდრანტი
	ავტოსაშხეფი სისტემა

შენიშვნა:

ვესტიბიული აღჭურვილი იქნება დამოუკიდებელი განიავების სისტემით.

ლიფტის ფოიე განიავდება მექანიკურად.

ლიფტის შახტა აღჭურვილი იქნება ჰაერის დაწნევის სისტემით.

ჰაერის დაწნევის სისტემა უზრუნველყოფილი იქნება სათადარიგო ელმომარაგებით.

დენის გათიშვის შემთხვევაში სათადარიგო ელექტროსისტემა ავტომატურად გაანათებს გასასვლელ საშუალებებს.

კონსტრუქციული პროექტის დამუშავებისას დაცული იქნას I-A კონსტრუქციის ტიპის მოთხოვნები.

ხანძარსაწინააღმდეგო დაცვის სისტემების საინჟინრო დოკუმენტაცია დამუშავდეს 28.01.16 წ. №41 დადგენილების შესაბამისად.

დირექტორი : კირილე მორჩილაძე	არქიტექტორი: კირილე მორჩილაძე, გიორგი შონია, გოჩა ნადირაშვილი, ანა წიკლაური	გეოლოგია:	სახანძრო უსაფრთხოება:	საპროექტო ორგანიზაცია შ.პ.ს "დიზაინ სტუდიო"	მრავალბინიანი საცხოვრებელი სახლი	დამკვეთი: შ.პ.ს "არომა" 45599990

№36 ხ -100

გეგმა +0.00 ნიშნულზე

ხანძარსაწინააღმდეგო გეგმა

შენობის ელემენტები	ტიპი-1
	A
ძირითადი კონსტრუქციული ჩარჩო	3
მაძიდი კედლები	
გარე	2
შიგა	2
არამზიდი კედლები და ტიხრები გარე	ცხრილი 602
არამზიდი კედლები და ტიხრები შიგა	0
იატაკის კონსტრუქცია და არაძირითადი ნაწილი	2
სახერავის კონსტრუქცია და არაძირითადი ნაწილი	1

.491.34
.490.09
.489.67
.489.67
-0,15(490.85)
-0,15(490.85)
-0,15(490.85)
-0,15(490.85)
-0,15(490.85)
-1.35(489.65)
-2.65(487.35)
-0.50(490.50)
+00.0(491.00)
+00.0(491.00)

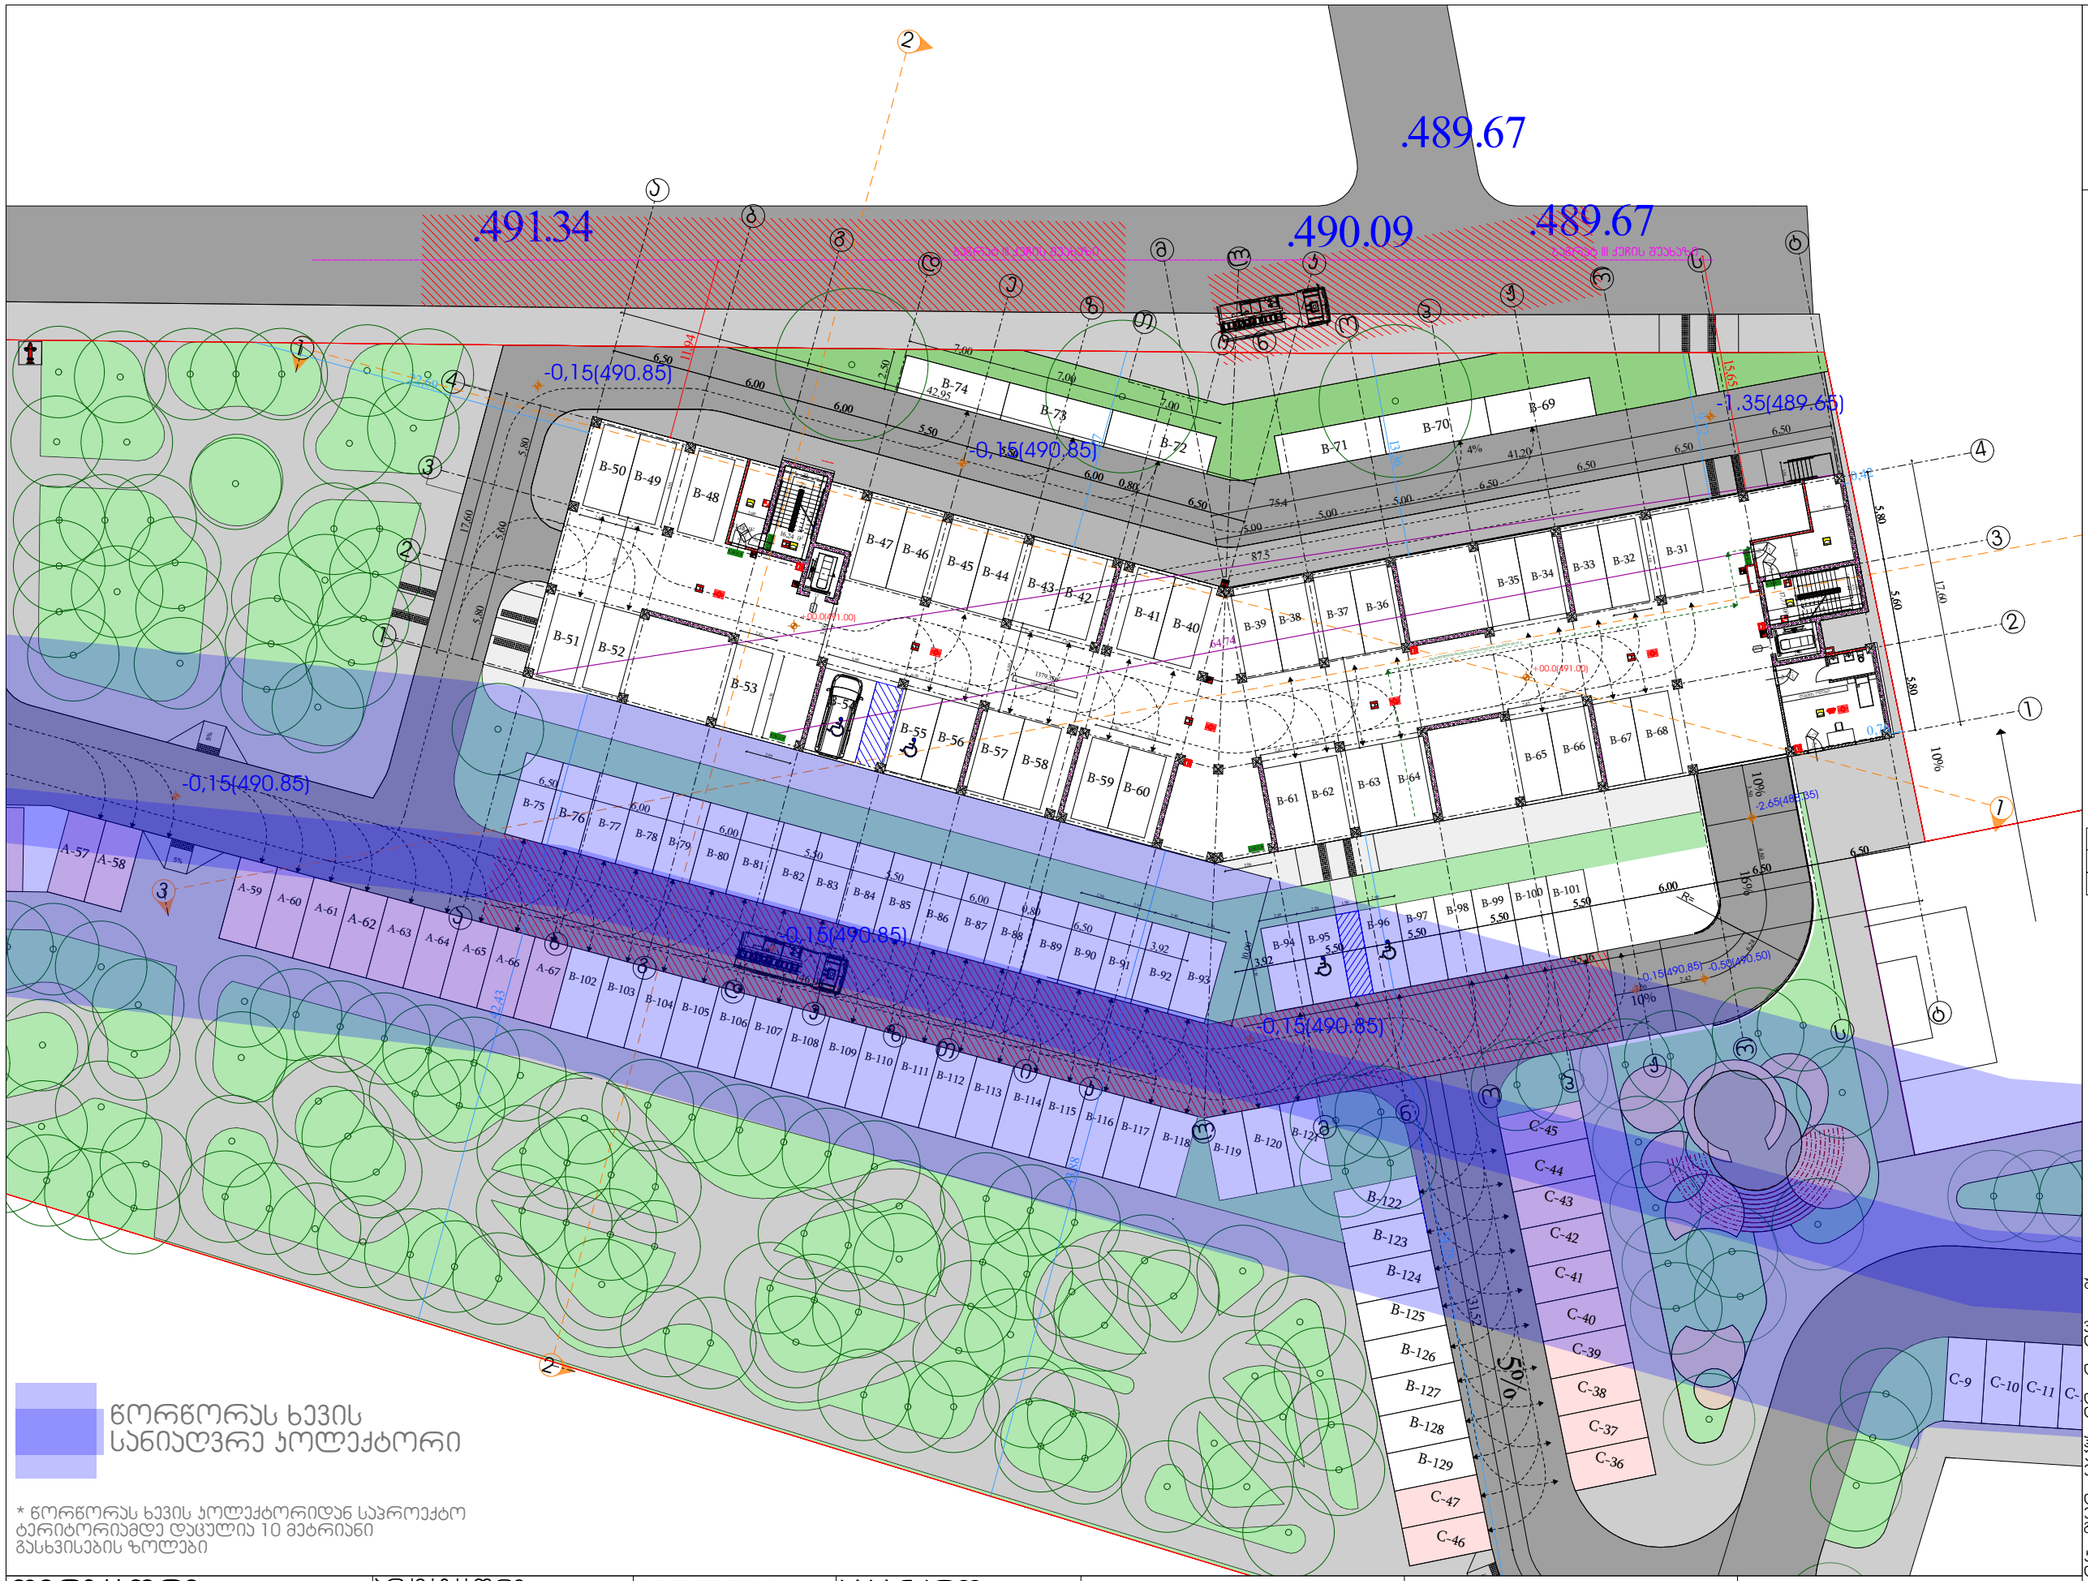

გეგმა +3.00 ნიშნულზე

ხანძარსაწინააღმდეგო გეგმა

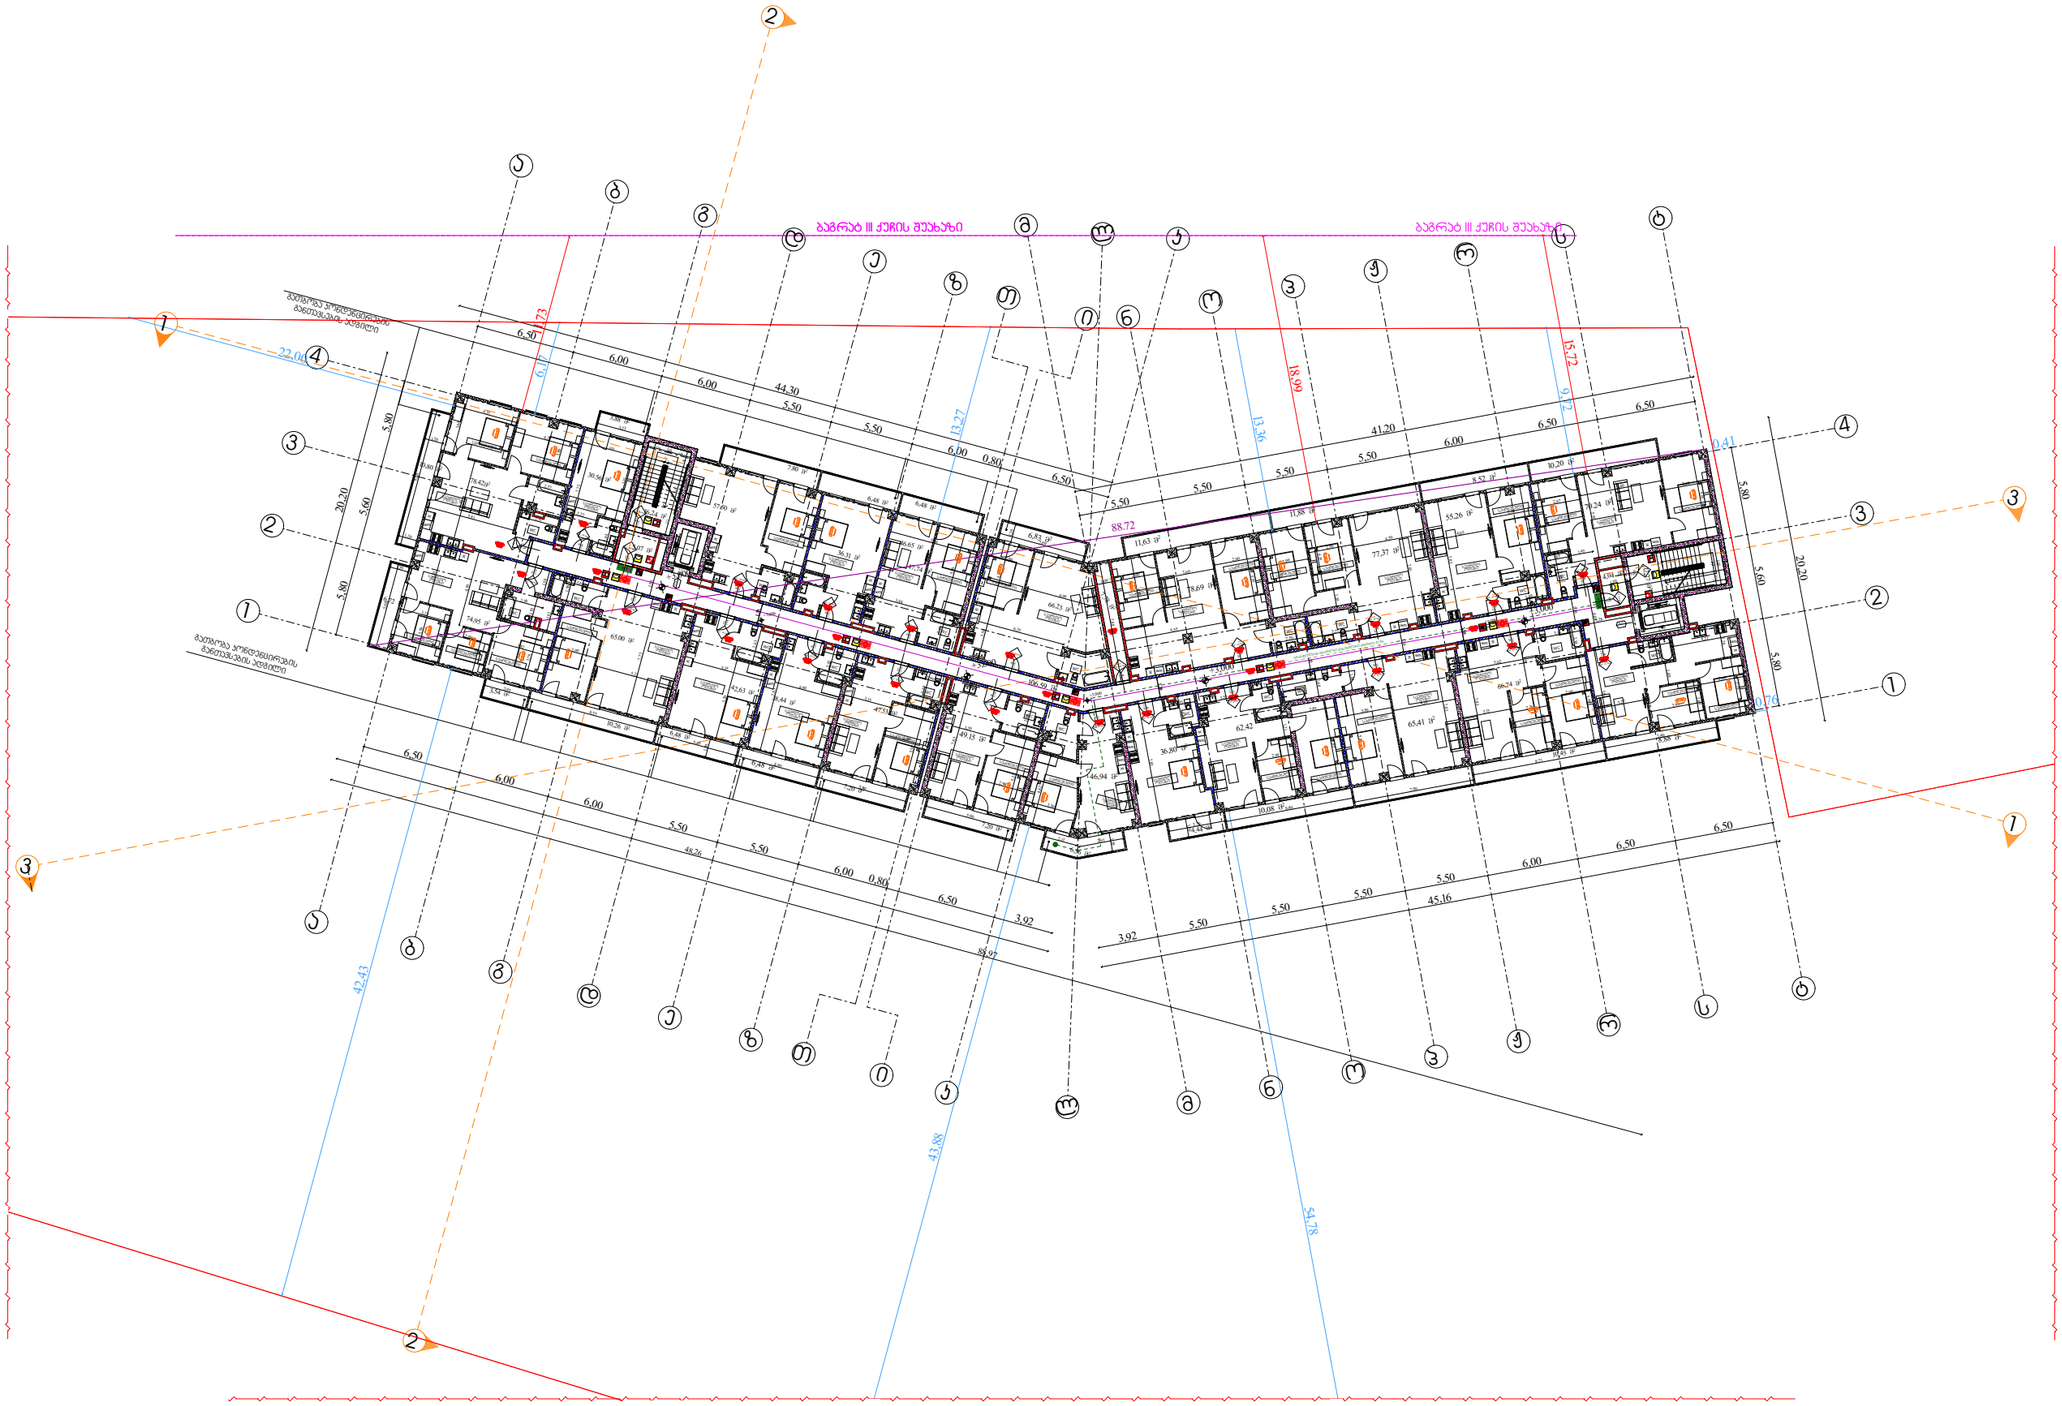

შენობის ელემენტები	ტიპი-1 A
ძირითადი კონსტრუქციული ჩარჩო	3
მძიმე კედლები	
გარე	2
შიგა	2
არამზიდი კედლები და ტიხრები გარე	ცხრილი 602
არამზიდი კედლები და ტიხრები შიგა	0
იატაკის კონსტრუქცია და არაძირითადი ნაწილი	2
სახერხვის კონსტრუქცია და არაძირითადი ნაწილი	1

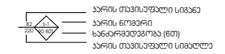

საევაკუაციო გასასვლელი

	კედლის ცეცხლმედეგობა (პრომსაკითხი)
	კედლის ცეცხლმედეგობა (ორსაკითხი)
	კედლის ცეცხლმედეგობა (სამსაკითხი)

	სიმბოლოს სახელწოდება
	ხელის ცეცხლმაქრი
	სახანძრო მილტუმარი
	ორმხრივი კავშირის სისტემა, სახანძრო-სამაშველო დანაყოფთან კავშირის სისტემა
	ჯვამლის ავტომატური ალმომჩენი
	ჯვამლზე მორეკვირე მავნებელი
	სახანძრო განგამის ღილაკი
	საგანგებო ხმოვანი განგამის სისტემა
	სახანძრო სიგნალიზაცია
	საევარიო განათება
	სახანძრო-სამაშველო სამსახურის მიერ გამოსაყენებელი მისაერთებელი
	ჰიდრანტი
	ავტომატური სისტემა

შენიშვნა:

ვესტიბიული აღჭურვილი იქნება დამოუკიდებელი განიავების სისტემით.

ლიფტის ფოიე განიავდება მექანიკურად.

ლიფტის შახტა აღჭურვილი იქნება ჰაერის დაწნევის სისტემით.

ჰაერის დაწნევის სისტემა უზრუნველყოფილი იქნება სათადარიგო ელმომარაგებით.

დენის გათიშვის შემთხვევაში სათადარიგო ელექტროსისტემა ავტომატურად გაანთებს გასასვლელ სანშანებს.

კონსტრუქციული ჯროექტის დამუშავებისას დაცული იქნას I-A კონსტრუქციის ტიპის მოთხოვნები.

ხანძარსაწინააღმდეგო დაცვის სისტემების სინჭიერო დოკუმენტაცია დამუშავდეს 28.01.16 წ. №41 დადგენილების შესაბამისად.

დირექტორი : პირილე მორჩილაძე	არქიტექტორი: პირილე მორჩილაძე გიორგი შონია გოჩა ნადირაშვილი ანა წიკლაური	გეოლოგია:	სახანძრო უსაფრთხოება:	საჰროექტო ორგანიზაცია შ.პ.ს "დიზაინ სტუდიო"	მრავალბინიანი საცხოვრებელი სახლი	დამკვეთი: შ.პ.ს "არომა" 45599990

№38 ხ -102

გეგმა +6.30 ნიშნულზე

ხანძარსაწინააღმდეგო გეგმა

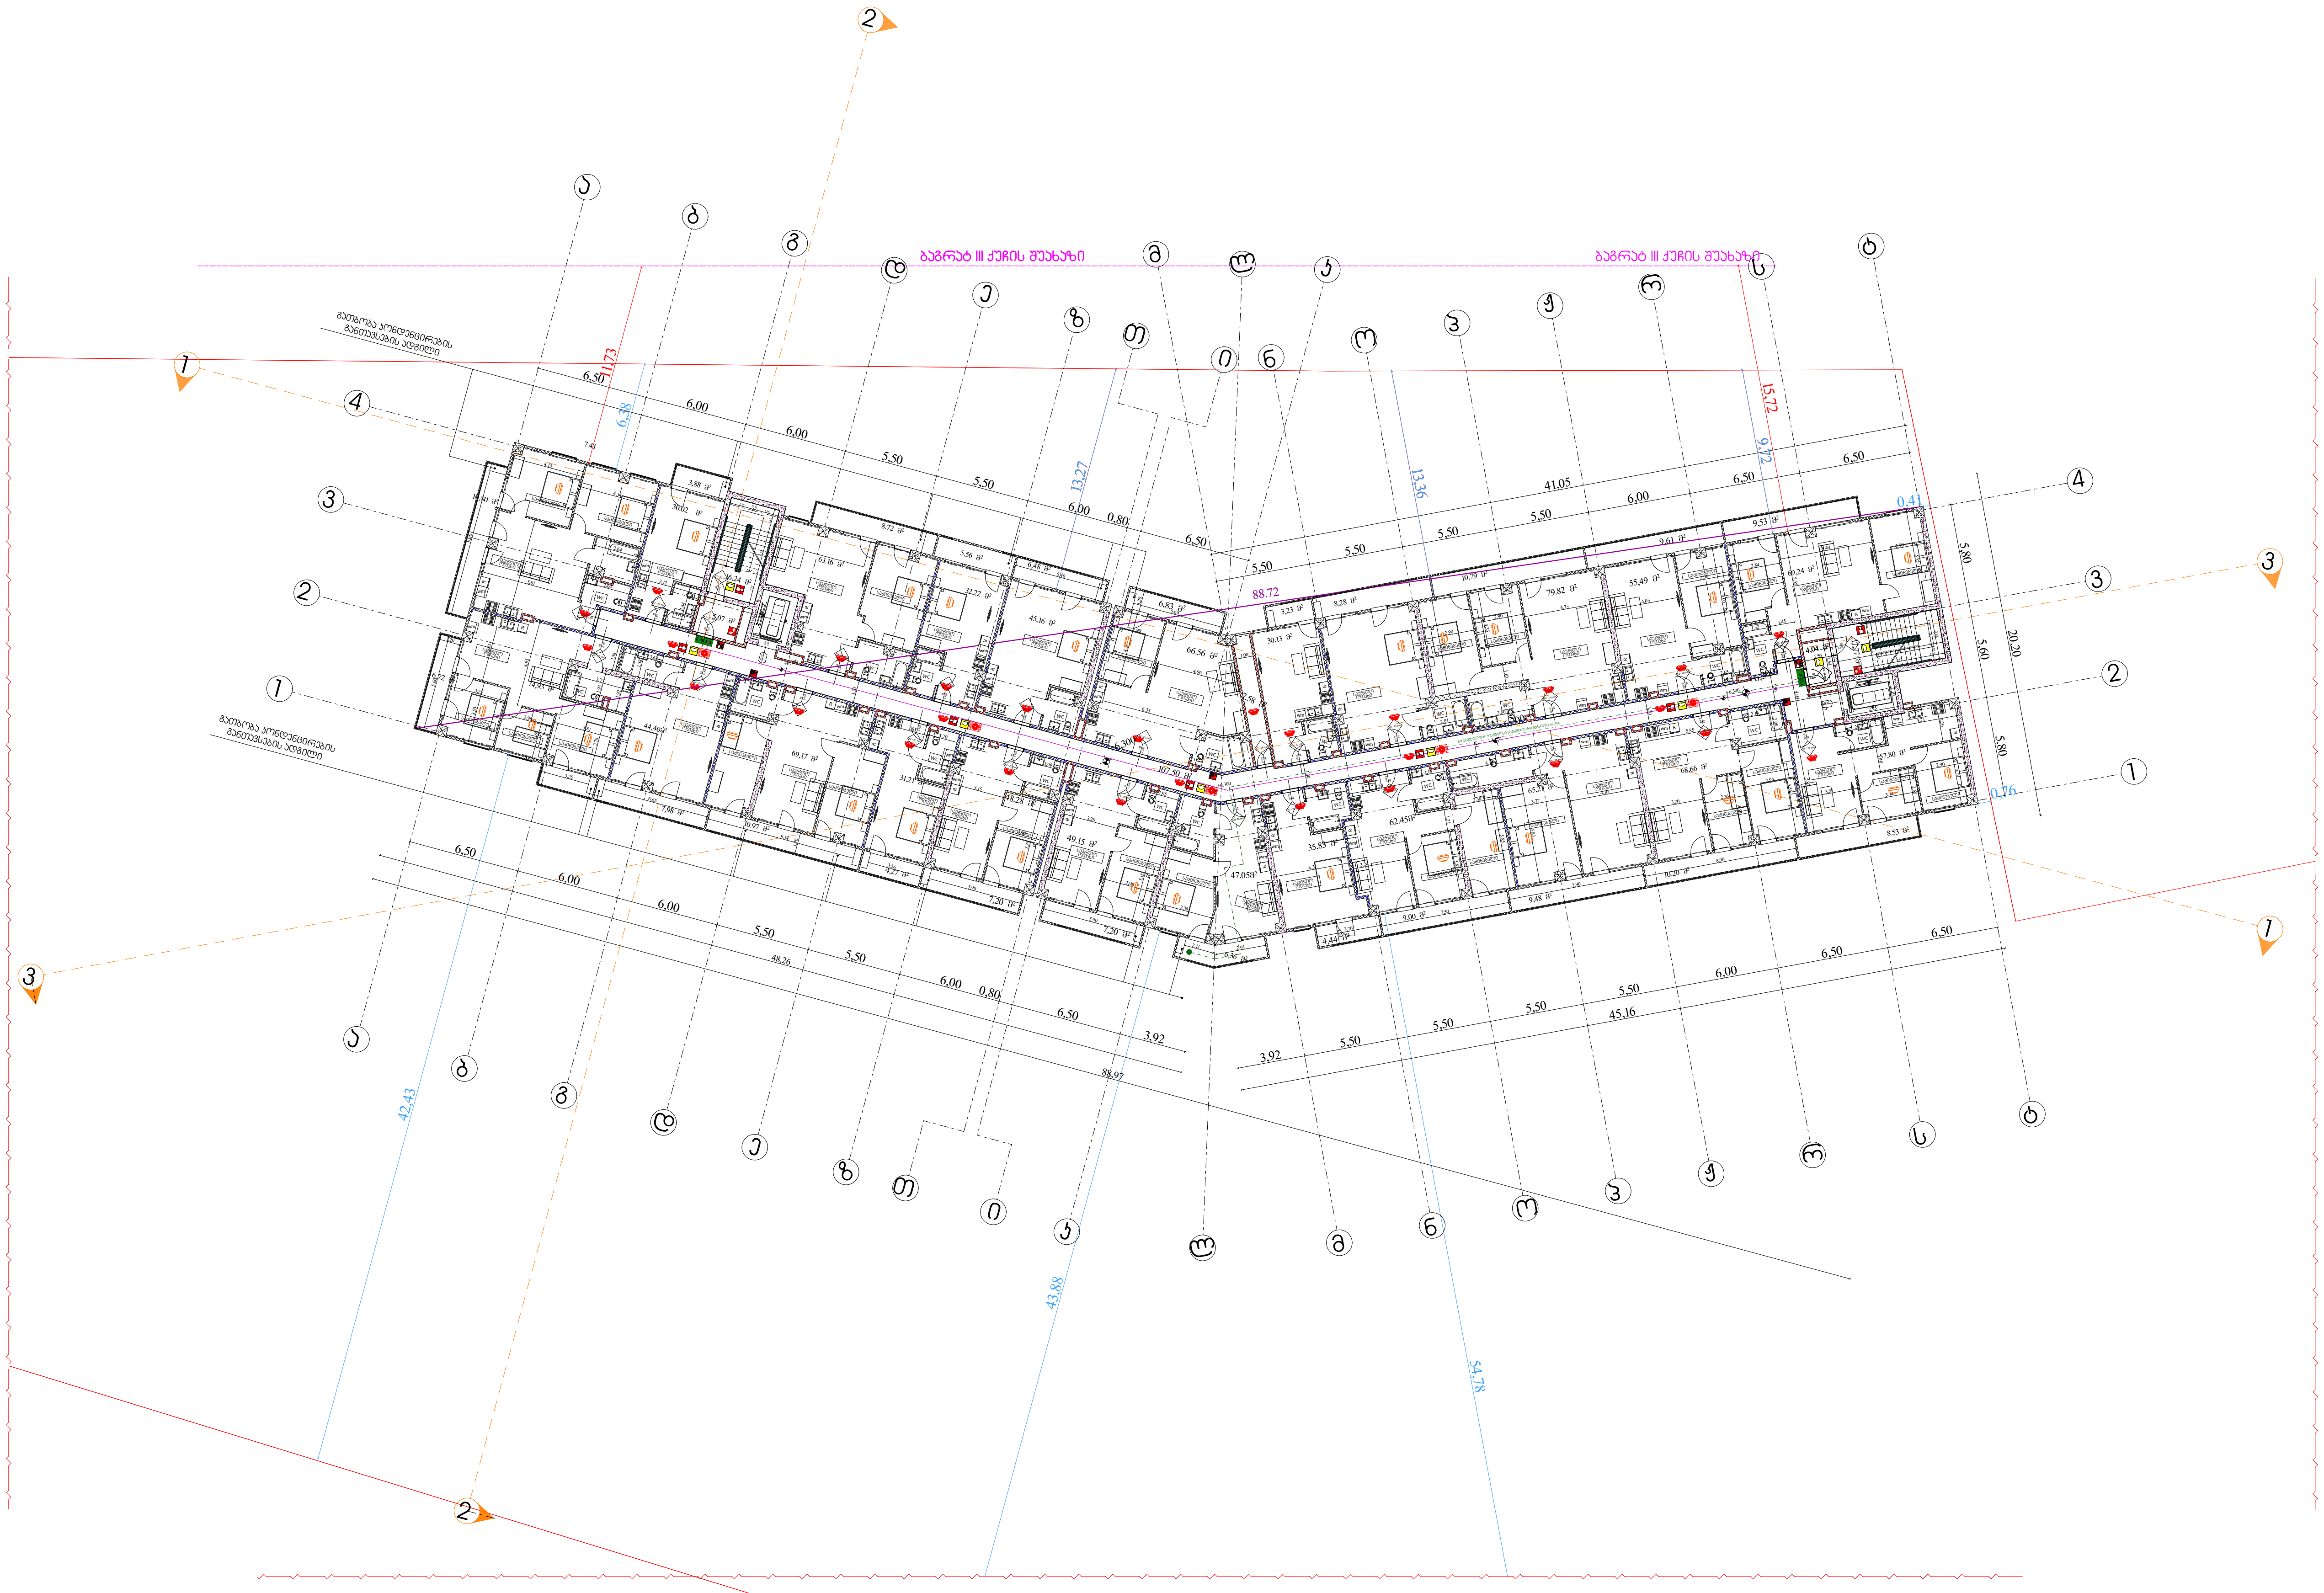

შენობის ელემენტები	ტიპი-1 A
ძირითადი კონსტრუქციული ჩარჩო	3
მძიდი კედლები	
გარე	2
შიგა	2
არამზიდი კედლები და ტიხრები გარე	ცხრილი 602
არამზიდი კედლები და ტიხრები შიგა	0
იატაკის კონსტრუქცია და არაძირითადი ნაწილი	2
სახურავის კონსტრუქცია და არაძირითადი ნაწილი	1

EXIT

82 / 220 — კ-1 / ?0 წთ

კარის თავისუფალი სიგანე
კარის ნომერი
ხანძარმედეგობა (წთ)
კარის თავისუფალი სიმაღლე

საევაკუაციო გასასვლელი

— · — · —	კედლის ცეცხლმედეგობა (ერთსაათიანი)
-----	კედლის ცეცხლმედეგობა (ორსაათიანი)
— ·· — ·· —	კედლის ცეცხლმედეგობა (სამსაათიანი)

	სიმბოლოს სახელწოდება
	ხელის ცეცხლმაქრი
	სახანძრო მილდგარი
	ორმხრივი კავშირის სისტემა, სახაძრო-სამაშველო დანაყოფთან კავშირის სისტემა
	კვამლის ავტომატური აღმომჩენი
	კვამლზე მორეაგირე მაუწყებელი
	სახანძრო განგაშის ღილაკი
	საგანგებო ხმოვანი განგაშის სისტემა
	სახანძრო სიგნალიზაცია
	საავარიო განათება
	სახანძრო-სამაშველო სამსახურის მიერ გამოსაყენებელი მისაერთებელი
	ჰიდრანტი
	ავტოსაშხეფი სისტემა

შენიშვნა:

ვესტიბიული აღჭურვილი იქნება დამოუკიდებელი განიავების სისტემით.

ლიფტის ფოიე განიავდება მექანიკურად.

ლიფტის შახტა აღჭურვილი იქნება ჰაერის დაწნევის სისტემით.

ჰაერის დაწნევის სისტემა უზრუნველყოფილი იქნება სათადარიგო ელმომარაგებით.

დენის გათიშვის შემთხვევაში სათადარიგო ელექტროსისტემა ავტომატურად გაანათებს გასასვლელ საშუალებებს.

კონსტრუქციული პროექტის დამუშავებისას დაცული იქნას I-A კონსტრუქციის ტიპის მოთხოვნები.

ხანძარსაწინააღმდეგო დაცვის სისტემების საინჟინრო დოკუმენტაცია დამუშავდეს 28.01.16 წ. №41 დადგენილების შესაბამისად.

დირექტორი : კირილე მორჩილაძე	არქიტექტორი: კირილე მორჩილაძე, გიორგი შონია, გოჩა ნადირაშვილი, ანა წიკლაური	გეოლოგია:	სახანძრო უსაფრთხოება:	საპროექტო ორგანიზაცია შ.პ.ს "დიზაინ სტუდიო"	მრავალბინიანი საცხოვრებელი სახლი	დამკვეთი: შ.პ.ს "არომა" 45599990

გეგმა +9.60 ნიშნულზე

ხანძარსაწინააღმდეგო გეგმა

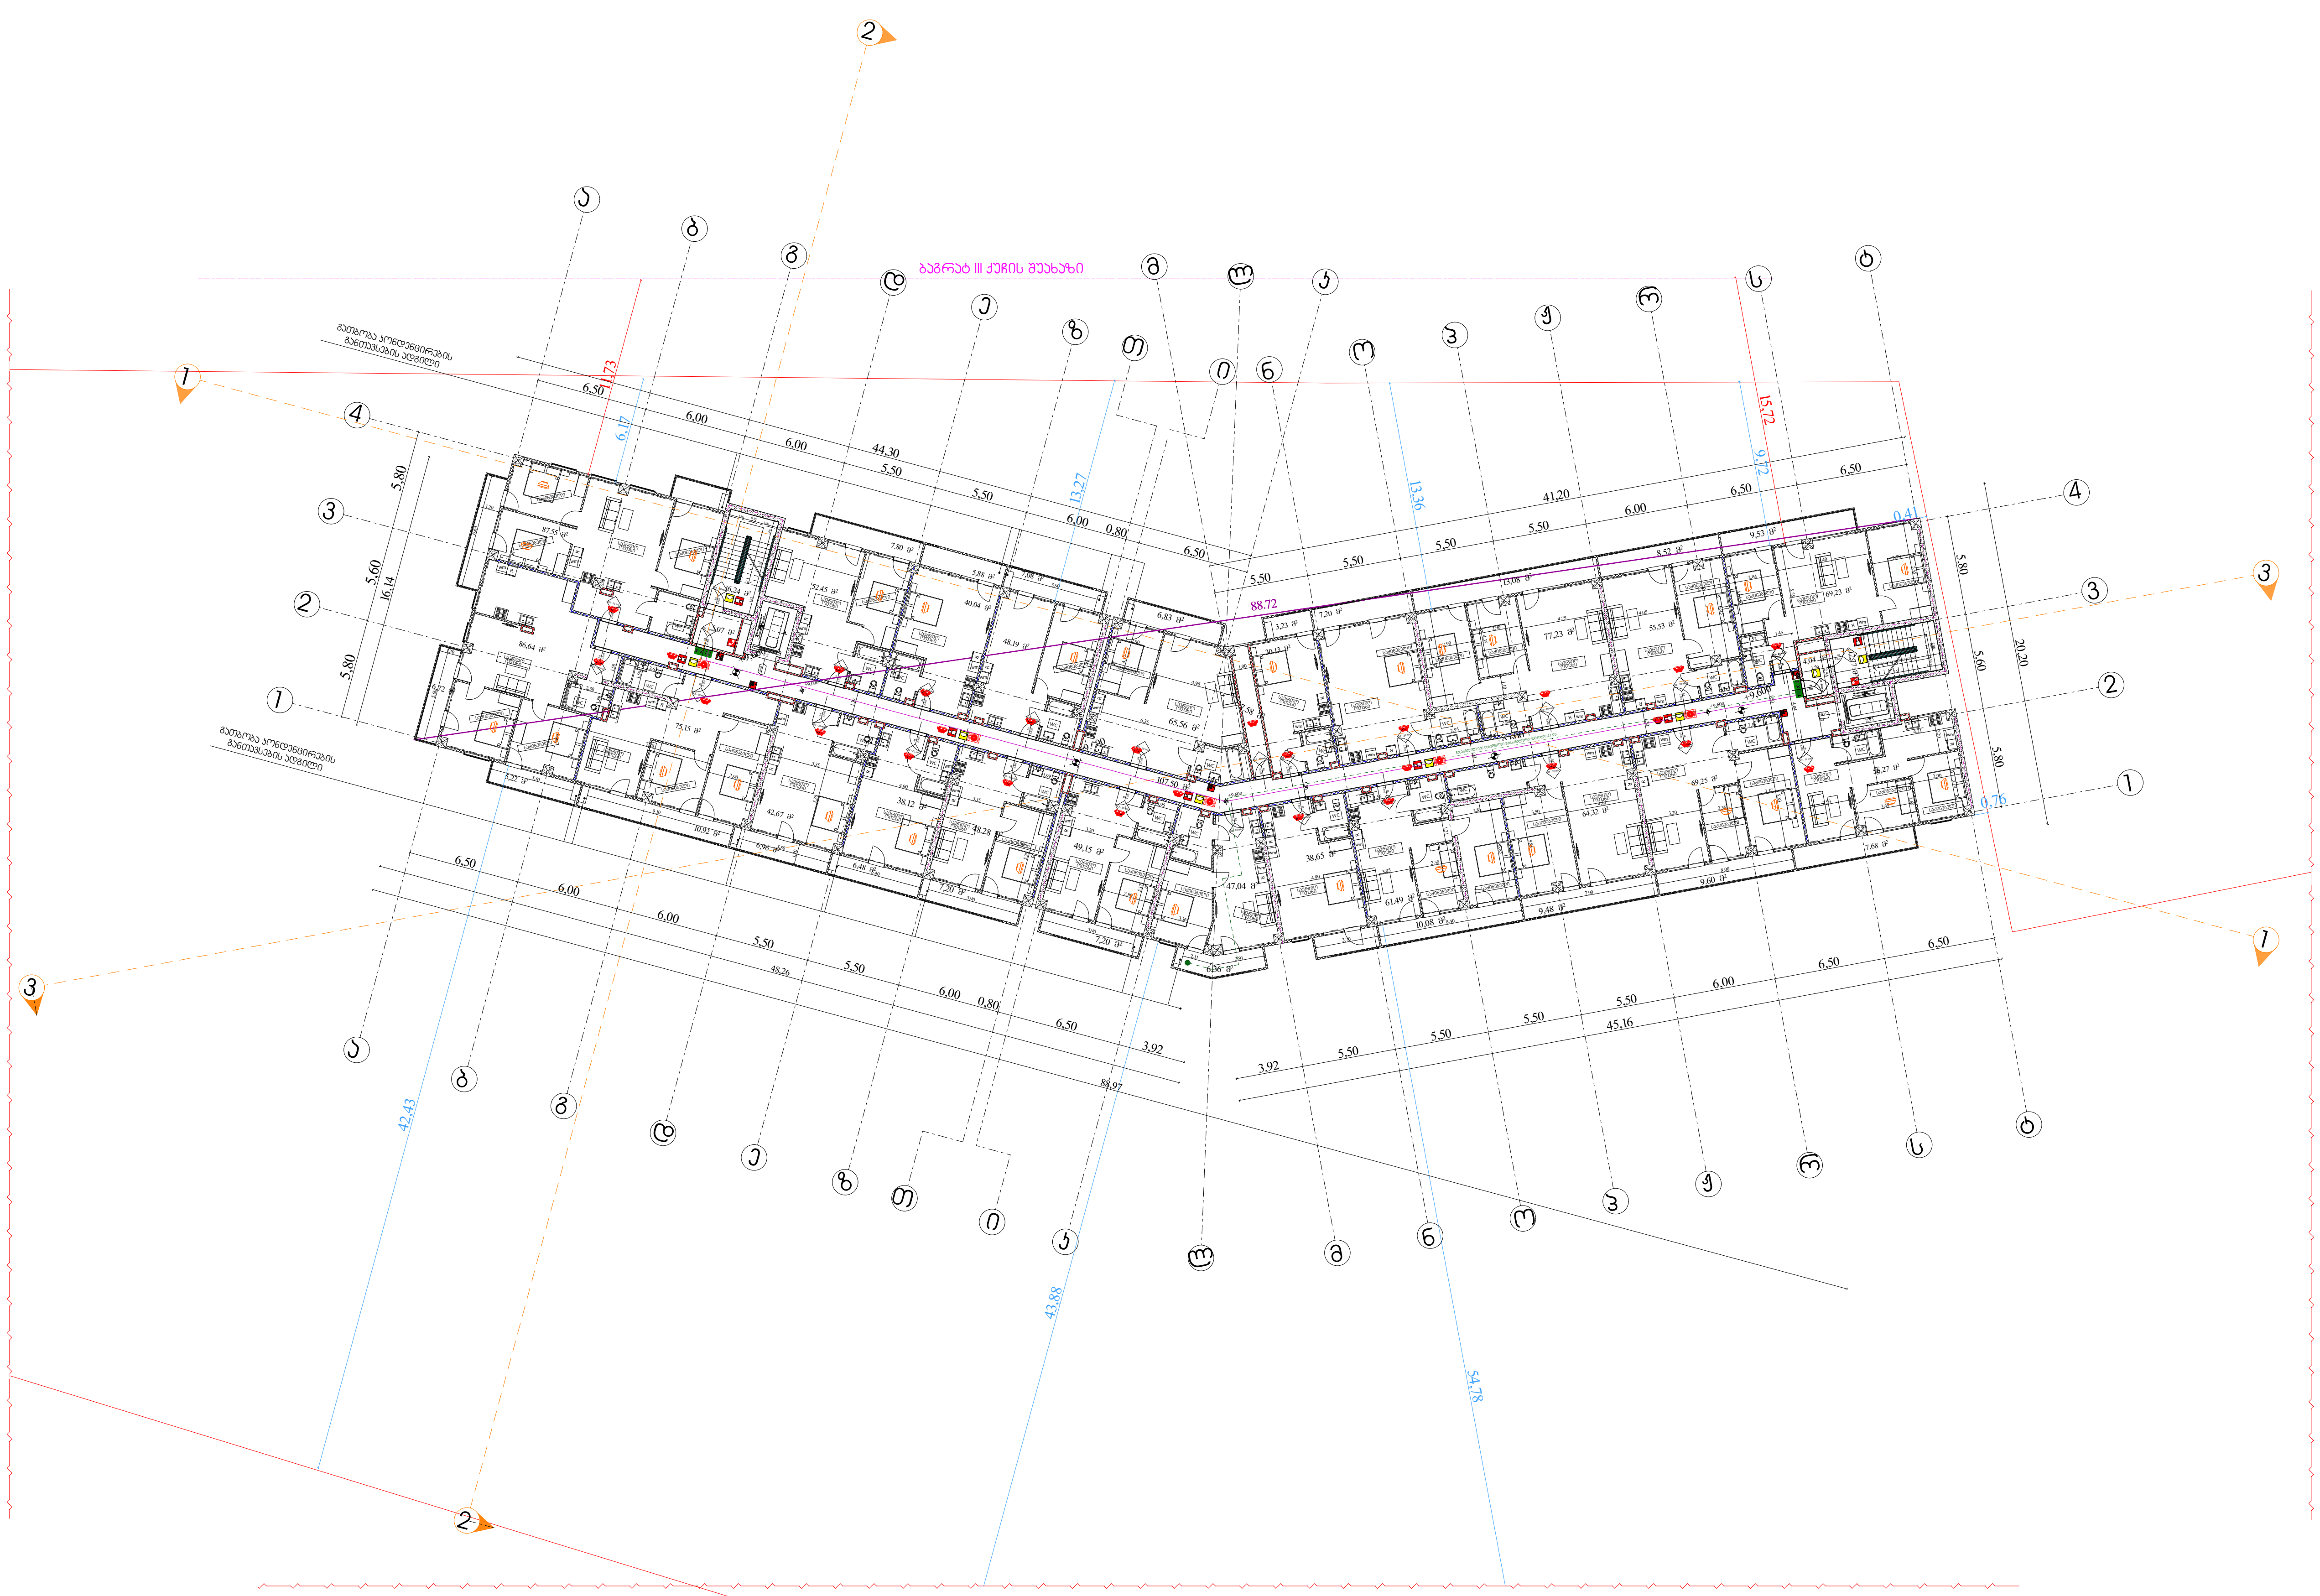

შენობის ელემენტები	ტიპი-1 A
ძირითადი კონსტრუქციული ჩარჩო	3
მძიდი კედლები გარე შიგა	 2 2
არამზიდი კედლები და ტიხრები გარე	ცხრილი 602
არამზიდი კედლები და ტიხრები შიგა	0
იატაკის კონსტრუქცია და არაძირითადი ნაწილი	2
სახურავის კონსტრუქცია და არაძირითადი ნაწილი	1

EXIT

კარის თავისუფალი სიგანე
კარის ნომერი
ხანძარმედეგობა (წთ)
კარის თავისუფალი სიმაღლე

82 / 220 კ-1 90 წთ

საევაკუაციო გასასვლელი

- · - · -	კედლის ცეცხლმედეგობა (ერთსაათიანი)
- - - - -	კედლის ცეცხლმედეგობა (ორსაათიანი)
- ·· - ·· -	კედლის ცეცხლმედეგობა (სამსაათიანი)

	სიმბოლოს სახელწოდება
	ხელის ცეცხლმაქრი
	სახანძრო მილდგარი
	ორმხრივი კავშირის სისტემა, სახანძრო-სამაშველო დანაყოფთან კავშირის სისტემა
	კვამლის ავტომატური აღმომჩენი
	კვამლზე მორეაგირე მაუწყებელი
	სახანძრო განგაშის ღილაკი
	საგანგებო ხმოვანი განგაშის სისტემა
	სახანძრო სიგნალიზაცია
	საავარიო განათება
	სახანძრო-სამაშველო სამსახურის მიერ გამოსაყენებელი მისაერთებელი
	ჰიდრანტი
	ავტოსაშხეფი სისტემა

შენიშვნა:

ვესტიბიული აღჭურვილი იქნება დამოუკიდებელი განიავების სისტემით.

ლიფტის ფოიე განიავდება მექანიკურად.

ლიფტის შახტა აღჭურვილი იქნება ჰაერის დაწნევის სისტემით.

ჰაერის დაწნევის სისტემა უზრუნველყოფილი იქნება სათადარიგო ელმომარაგებით.

დენის გათიშვის შემთხვევაში სათადარიგო ელექტროსისტემა ავტომატურად გაანათებს გასასვლელ საშუალებებს.

კონსტრუქციული პროექტის დამუშავებისას დაცული იქნას I-A კონსტრუქციის ტიპის მოთხოვნები.

ხანძარსაწინააღმდეგო დაცვის სისტემების საინჟინრო დოკუმენტაცია დამუშავდეს 28.01.16 წ. №41 დადგენილების შესაბამისად.

დირექტორი : კირილე მორჩილაძე	არქიტექტორი: კირილე მორჩილაძე გიორგი შონია გოჩა ნადირაშვილი ანა წიკლაური	გეოლოგია:	სახანძრო უსაფრთხოება:	საპროექტო ორგანიზაცია შ.პ.ს "დიზაინ სტუდიო"	მრავალბინიანი საცხოვრებელი სახლი	დამკვეთი: შ.პ.ს "არომა" 45599990

№40 ხ -104

გეგმა +12.90 ნიშნულზე

ხანძარსაწინააღმდეგო გეგმა

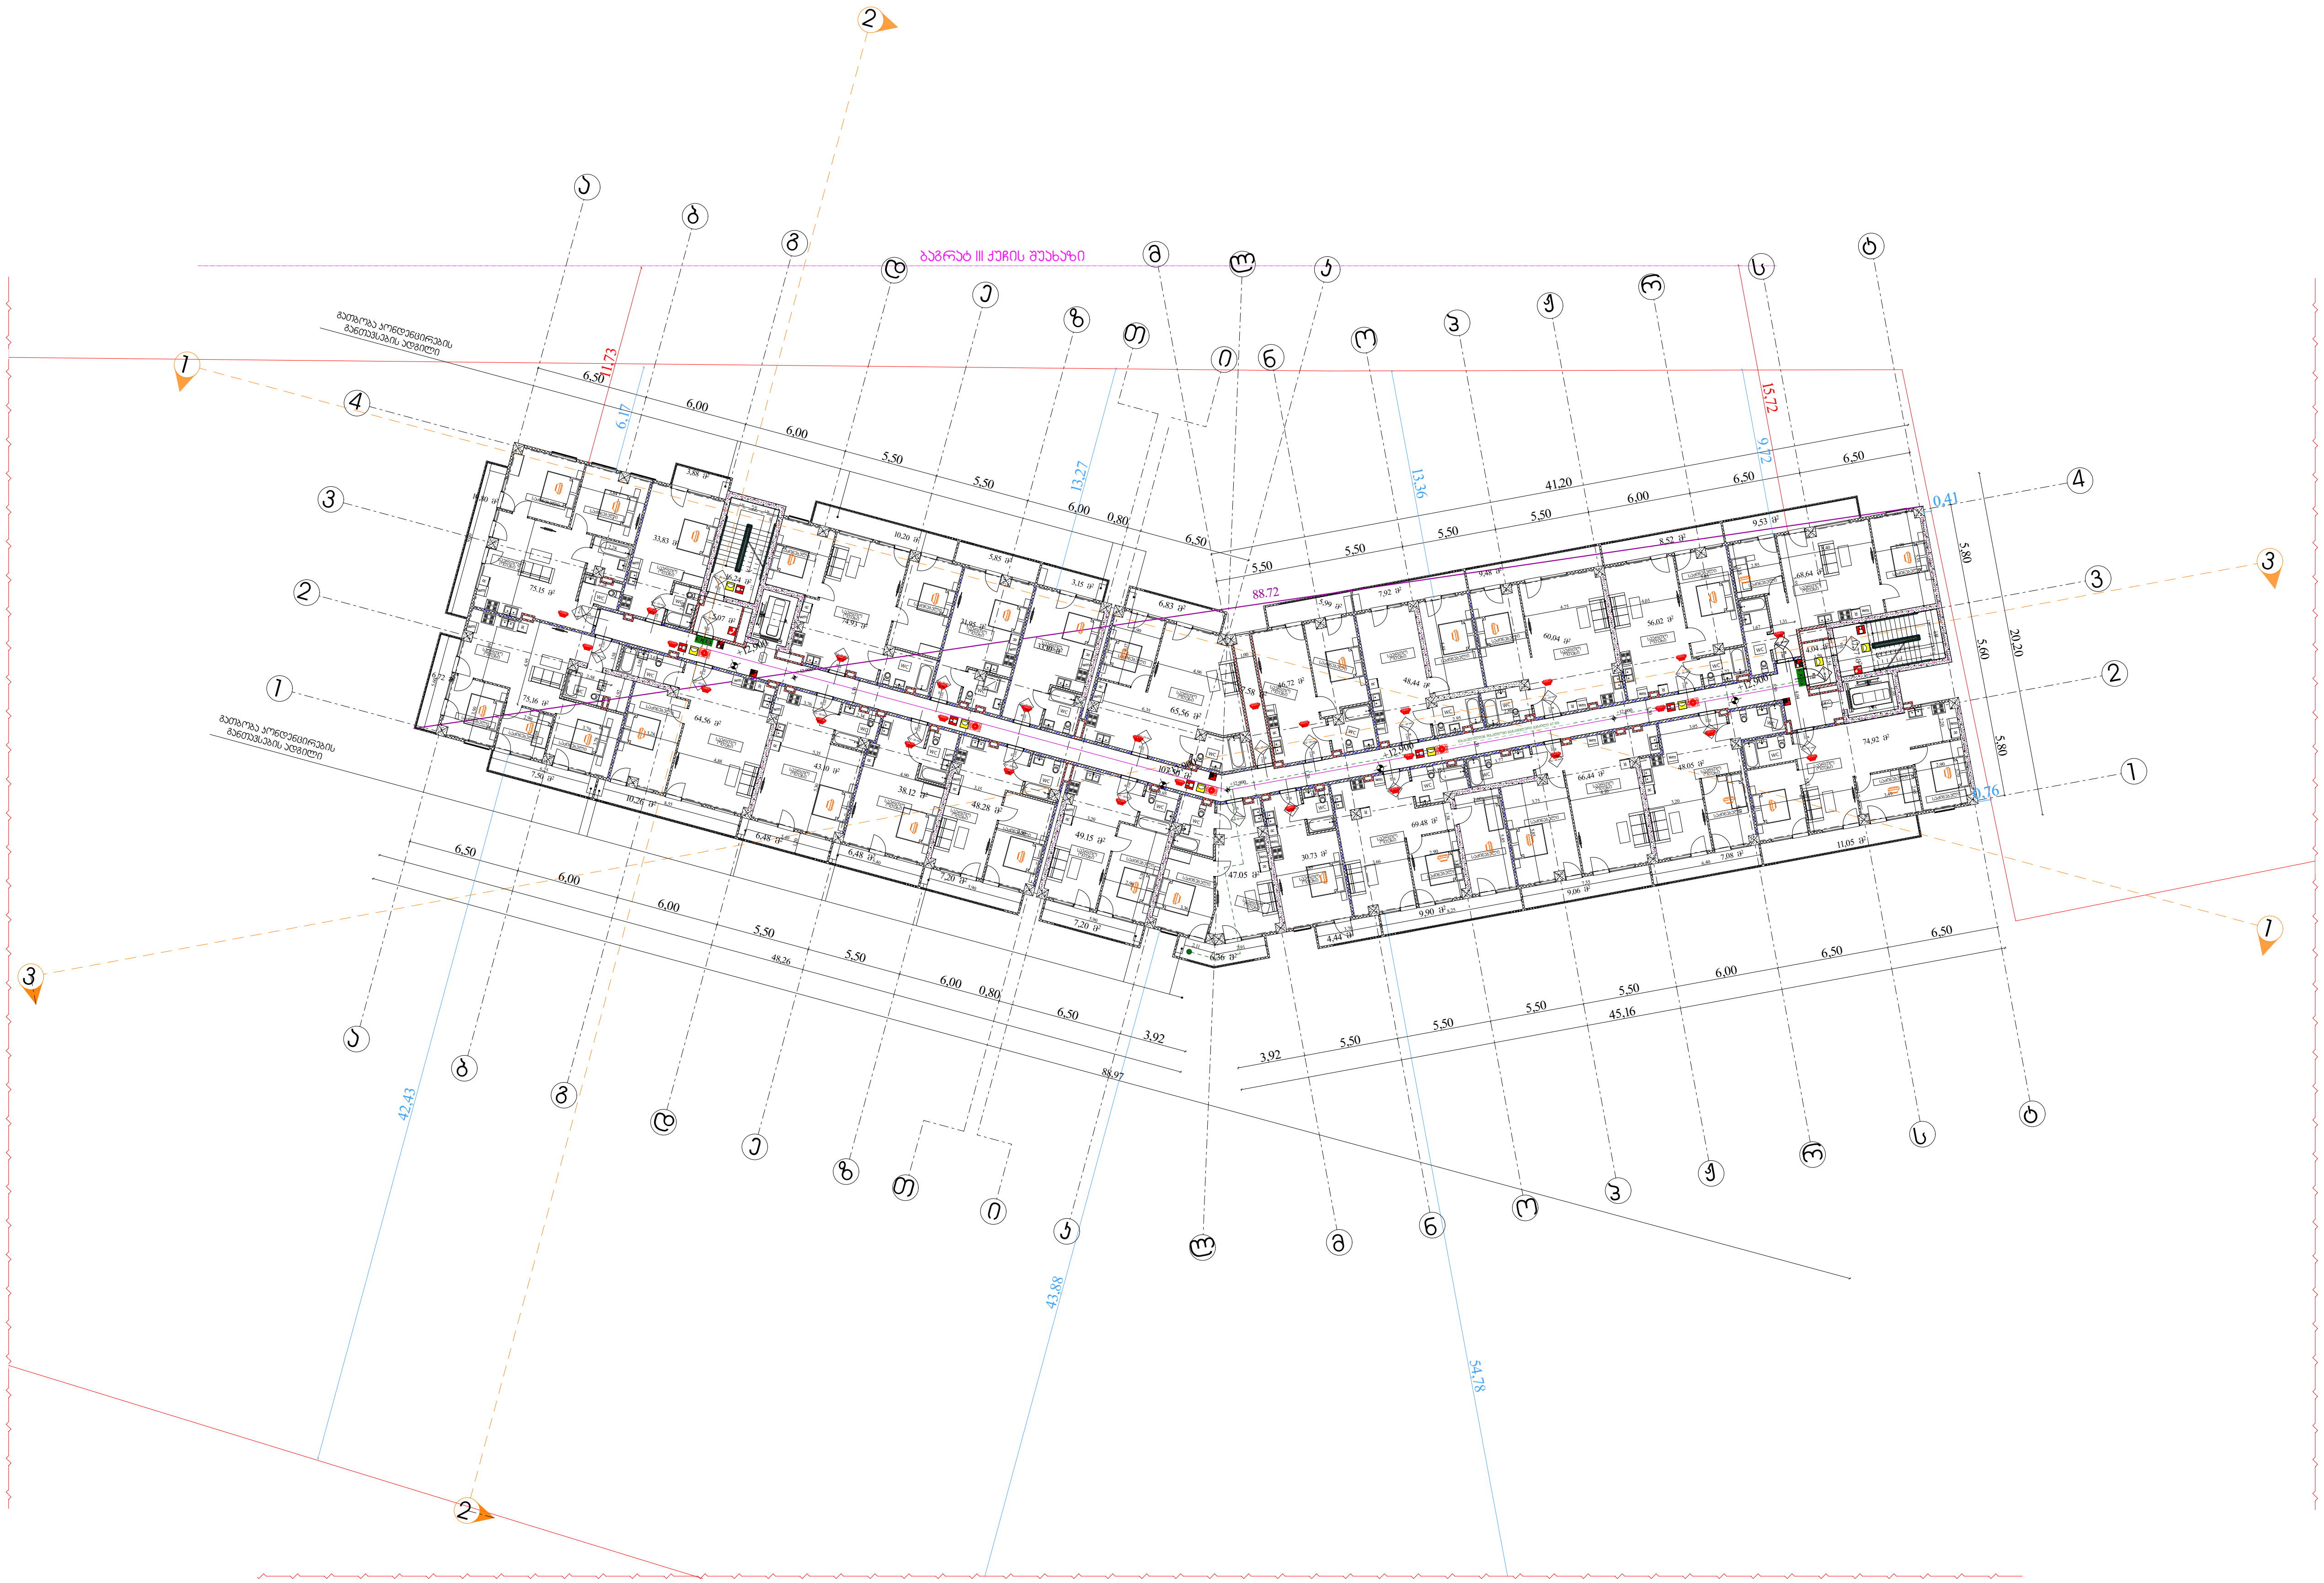

შენობის ელემენტები	ტიპი-1 A
ძირითადი კონსტრუქციული ჩარჩო	3
მძიდი კედლები გარე შიგა	 2 2
არამზიდი კედლები და ტიხრები გარე	ცხრილი 602
არამზიდი კედლები და ტიხრები შიგა	0
იატაკის კონსტრუქცია და არაძირითადი ნაწილი	2
სახურავის კონსტრუქცია და არაძირითადი ნაწილი	1

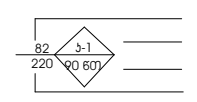

კარის თავისუფალი სიგანე
კარის ნომერი
ხანძარმედეგობა (წთ)
კარის თავისუფალი სიმაღლე

EXIT საევაკუაციო გასასვლელი

	კედლის ცეცხლმედეგობა (ერთსაათიანი)
	კედლის ცეცხლმედეგობა (ორსაათიანი)
	კედლის ცეცხლმედეგობა (სამსაათიანი)

	სიმბოლოს სახელწოდება
	ხელის ცეცხლმაქრი
	სახანძრო მილდგარი
	ორმხრივი კავშირის სისტემა, სახაძრო-სამაშველო დანაყოფთან კავშირის სისტემა
	კვამლის ავტომატური აღმომჩენი
	კვამლზე მორეაგირე მაუწყებელი
	სახანძრო განგაშის ღილაკი
	საგანგებო ხმოვანი განგაშის სისტემა
	სახანძრო სიგნალიზაცია
	საავარიო განათება
	სახანძრო-სამაშველო სამსახურის მიერ გამოსაყენებელი მისაერთებელი
	ჰიდრანტი
	ავტოსაშხეფი სისტემა

შენიშვნა:

ვესტიბიული აღჭურვილი იქნება დამოუკიდებელი განიავების სისტემით.

ლიფტის ფოიე განიავდება მექანიკურად.

ლიფტის შახტა აღჭურვილი იქნება ჰაერის დაწნევის სისტემით.

ჰაერის დაწნევის სისტემა უზრუნველყოფილი იქნება სათადარიგო ელმომარაგებით.

დენის გათიშვის შემთხვევაში სათადარიგო ელექტროსისტემა ავტომატურად გაანათებს გასასვლელ საშუალებებს.

კონსტრუქციული პროექტის დამუშავებისას დაცული იქნას I-A კონსტრუქციის ტიპის მოთხოვნები.

ხანძარსაწინააღმდეგო დაცვის სისტემების საინჟინრო დოკუმენტაცია დამუშავდეს 28.01.16 წ. №41 დადგენილების შესაბამისად.

დირექტორი :	არქიტექტორი:	გეოლოგია:	სახანძრო უსაფრთხოება:	საპროექტო ორგანიზაცია	მრავალბინიანი საცხოვრებელი სახლი	დამკვეთი:
კირილე მორჩილაძე	კირილე მორჩილაძე გიორგი შონია გოჩა ნადირაშვილი ანა წიკლაური			შ.პ.ს "დიზაინ სტუდიო"		შ.პ.ს "არომა" 45599990

გეგმა +16.20 ნიშნულზე

ხანძარსაწინააღმდეგო გეგმა

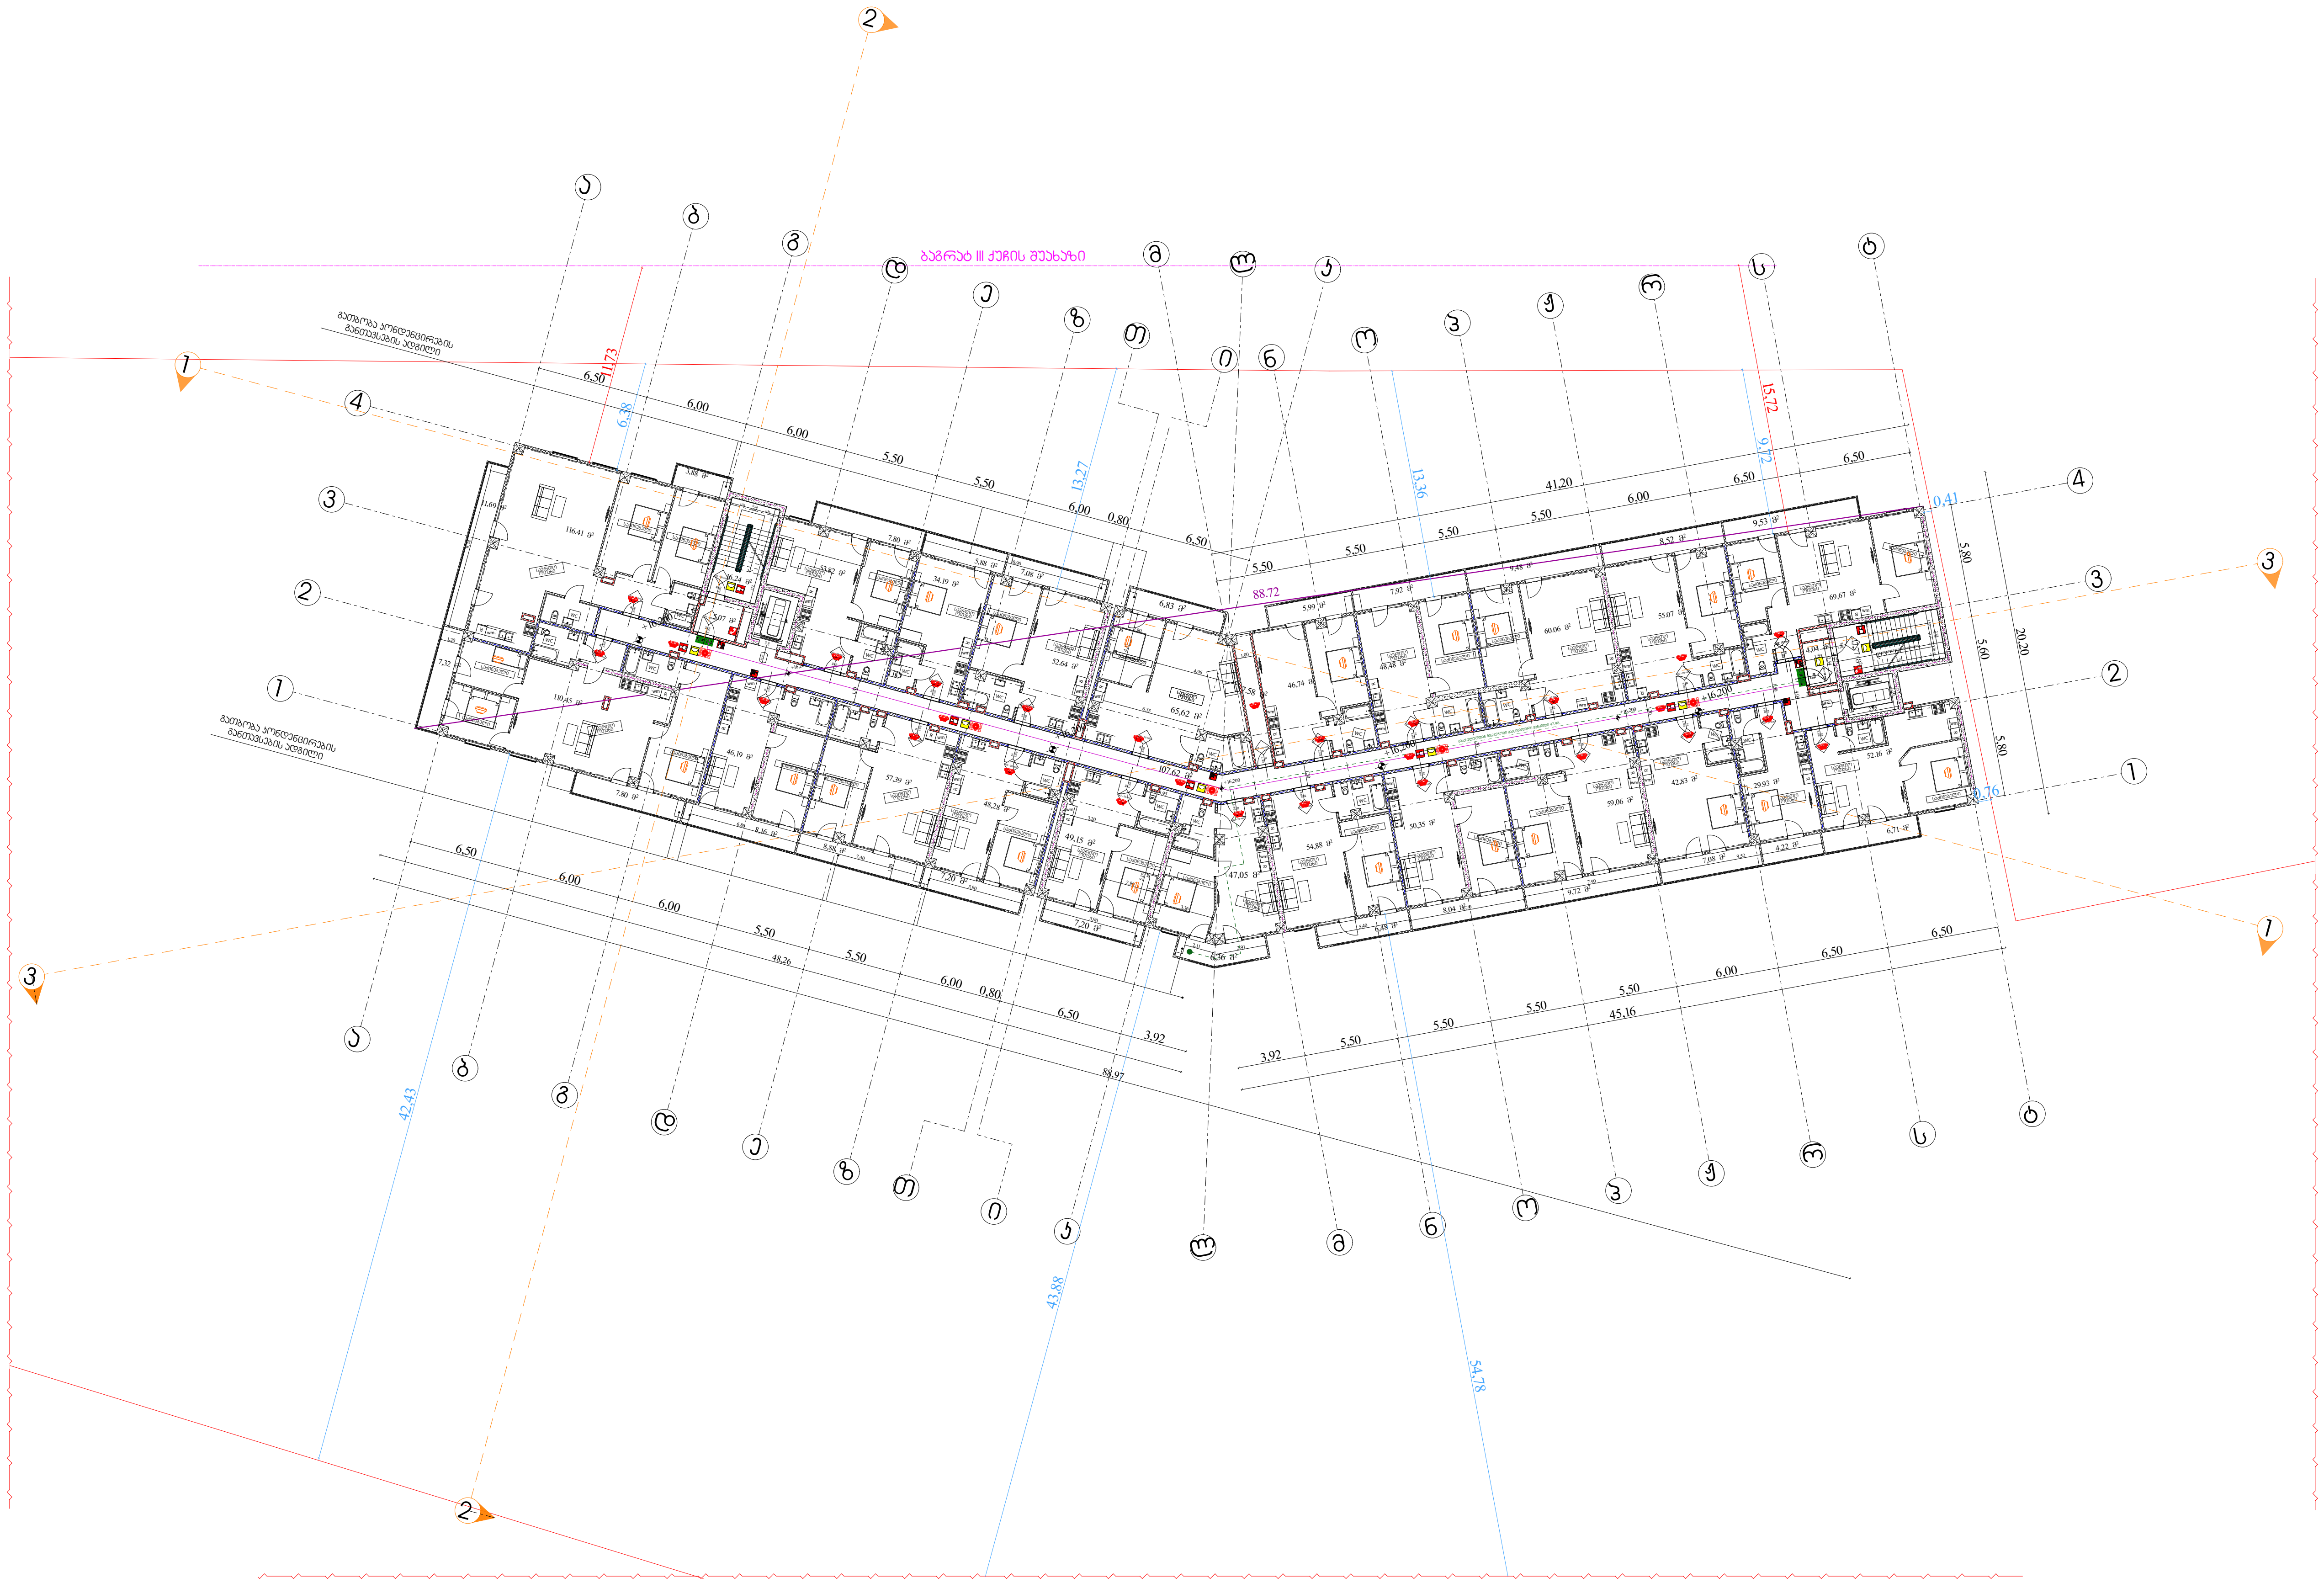

შენობის ელემენტები	ტიპი-1 A
ძირითადი კონსტრუქციული ჩარჩო	3
მძიდი კედლები	
გარე	2
შიგა	2
არამზიდი კედლები და ტიხრები გარე	ცხრილი 602
არამზიდი კედლები და ტიხრები შიგა	0
იატაკის კონსტრუქცია და არაძირითადი ნაწილი	2
სახურავის კონსტრუქცია და არაძირითადი ნაწილი	1

- · - · - · -	კედლის ცეცხლმედეგობა (ერთსაათიანი)
- - - - - -	კედლის ცეცხლმედეგობა (ორსაათიანი)
- ·· - ·· -	კედლის ცეცხლმედეგობა (სამსაათიანი)

	სიმბოლოს სახელწოდება
	ხელის ცეცხლმაქრი
	სახანძრო მილდგარი
	ორმხრივი კავშირის სისტემა, სახაძრო-სამაშველო დანაყოფთან კავშირის სისტემა
	კვამლის ავტომატური აღმომჩენი
	კვამლზე მორეაგირე მაუწყებელი
	სახანძრო განგაშის ღილაკი
	საგანგებო ხმოვანი განგაშის სისტემა
	სახანძრო სიგნალიზაცია
	საავარიო განათება
	სახანძრო-სამაშველო სამსახურის მიერ გამოსაყენებელი მისაერთებელი
	ჰიდრანტი
	ავტოსაშხეფი სისტემა

შენიშვნა:

ვესტიბიული აღჭურვილი იქნება დამოუკიდებელი განიავების სისტემით.

ლიფტის ფოიე განიავდება მექანიკურად.

ლიფტის შახტა აღჭურვილი იქნება ჰაერის დაწნევის სისტემით.

ჰაერის დაწნევის სისტემა უზრუნველყოფილი იქნება სათადარიგო ელმომარაგებით.

დენის გათიშვის შემთხვევაში სათადარიგო ელექტროსისტემა ავტომატურად გაანათებს გასასვლელ საშუალებებს.

კონსტრუქციული პროექტის დამუშავებისას დაცული იქნას I-A კონსტრუქციის ტიპის მოთხოვნები.

ხანძარსაწინააღმდეგო დაცვის სისტემების საინჟინრო დოკუმენტაცია დამუშავდეს 28.01.16 წ. №41 დადგენილების შესაბამისად.

დირექტორი : კირილე მორჩილაძე	არქიტექტორი: კირილე მორჩილაძე გიორგი შონია გოჩა ნადირაშვილი ანა წიქლაური	გეოლოგია:	სახანძრო უსაფრთხოება:	საპროექტო ორგანიზაცია შ.პ.ს "დიზაინ სტუდიო"	მრავალბინიანი საცხოვრებელი სახლი	დამკვეთი: შ.პ.ს "არომა" 45599990

გეგმა +19.50 ნიშნულზე

ხანძარსაწინააღმდეგო გეგმა

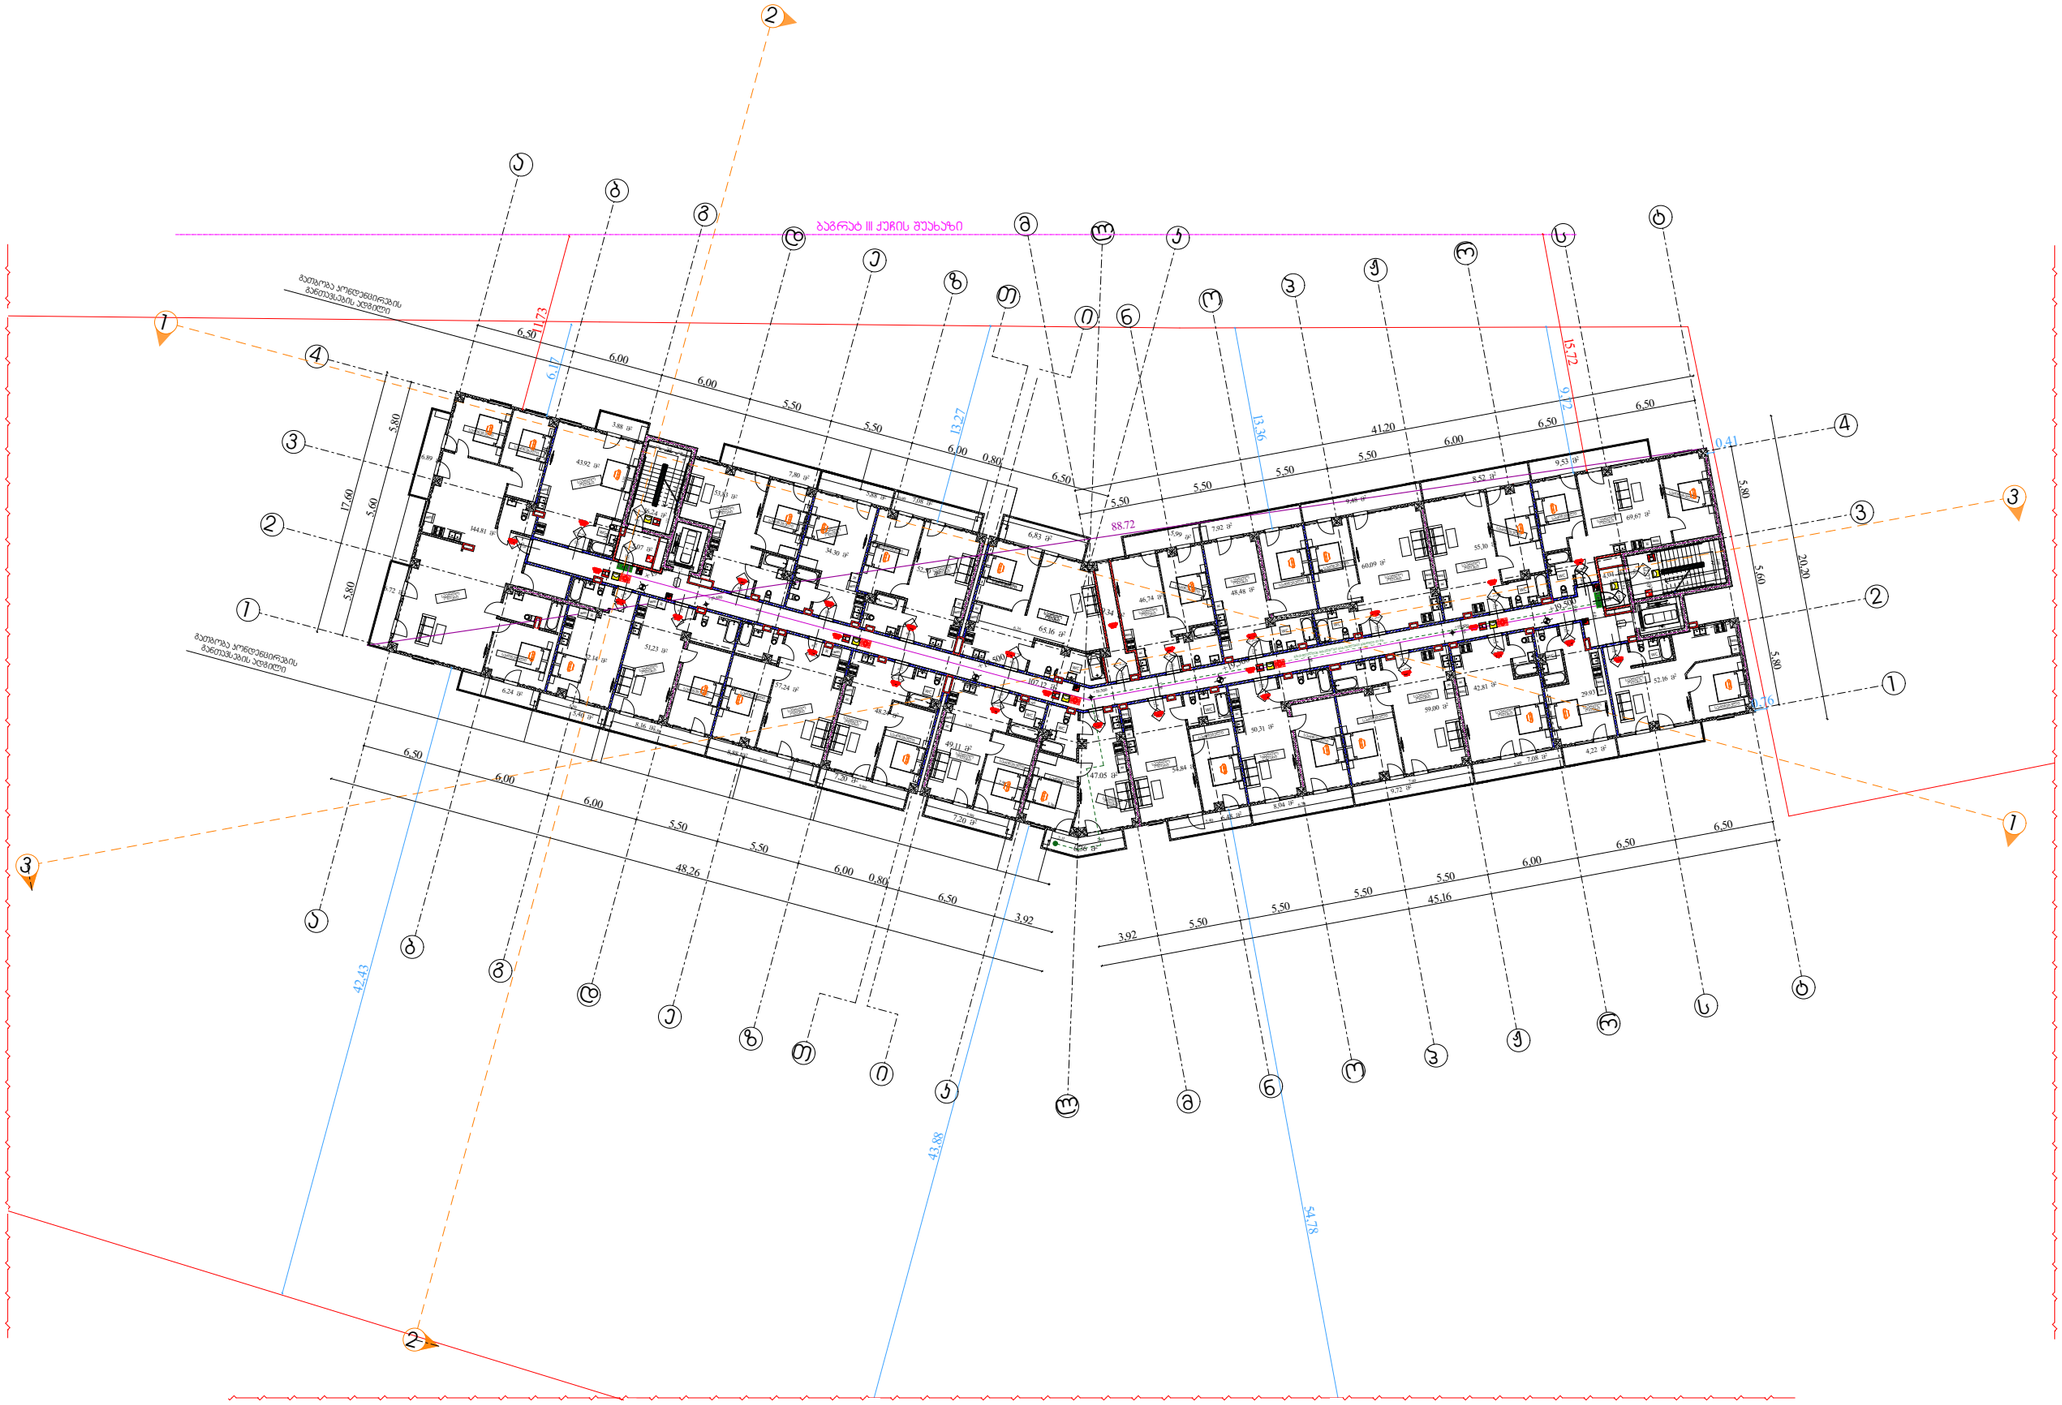

შენობის ელემენტები	ტიპი-1 A
მძიმე კედლები	
გარე	2
შიგა	2
არამზიდი კედლები და ტიხრები გარე	ცხრილი 602
არამზიდი კედლები და ტიხრები შიგა	0

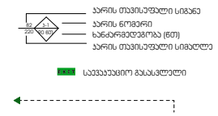

	კედლის ცეცხლმედეგობა (ერთსაათიანი)
	კედლის ცეცხლმედეგობა (ორსაათიანი)
	კედლის ცეცხლმედეგობა (სამსაათიანი)

	სიმბოლოს სახელწოდება
	სახანძრო სიგნალიზაცია
	საევაკუაციო განათება
	სახანძრო-სამაშველო სამსახურის მიერ გამოსაყენებელი მისაერთებელი
	ჰიდრანტი
	ავტომატური სისტემა

შენიშვნა:

ვესტიბიული აღჭურვილი იქნება დამოუკიდებელი განიავების სისტემით.

ლიფტის ფოიე განიავდება მექანიკურად.

ლიფტის შახტა აღჭურვილი იქნება ჰაერის დაწნევის სისტემით.

ჰაერის დაწნევის სისტემა უზრუნველყოფილი იქნება სათადარიგო ელმომარაგებით.

დენის გათიშვის შემთხვევაში სათადარიგო ელექტროსისტემა ავტომატურად გაანათებს გასასვლელ სამუალებებს.

პონსტრუქციული პროექტის დამუშავებისას დაცული იქნას I-A პონსტრუქციის ტიპის მოთხოვნები.

ხანძარსაწინააღმდეგო დაცვის სისტემების საინჟინრო დოკუმენტაცია დამუშავდეს 28.01.16 წ. №41 დადგენილების შესაბამისად.

დირექტორი : პირილე მორჩილაძე	არქიტექტორი: პირილე მორჩილაძე გიორგი შონია გოჩა ნადირაშვილი ანა წიკლაური	გეოლოგია:	სახანძრო უსაფრთხოება:	საპროექტო ორგანიზაცია შ.პ.ს "დიზაინ სტუდიო"	მრავალბინიანი საცხოვრებელი სახლი	დამკვეთი: შ.პ.ს "არომა" 45599990

№43

გეგმა +22,80 ნიშნულზე

ხანძარსაწინააღმდეგო გეგმა

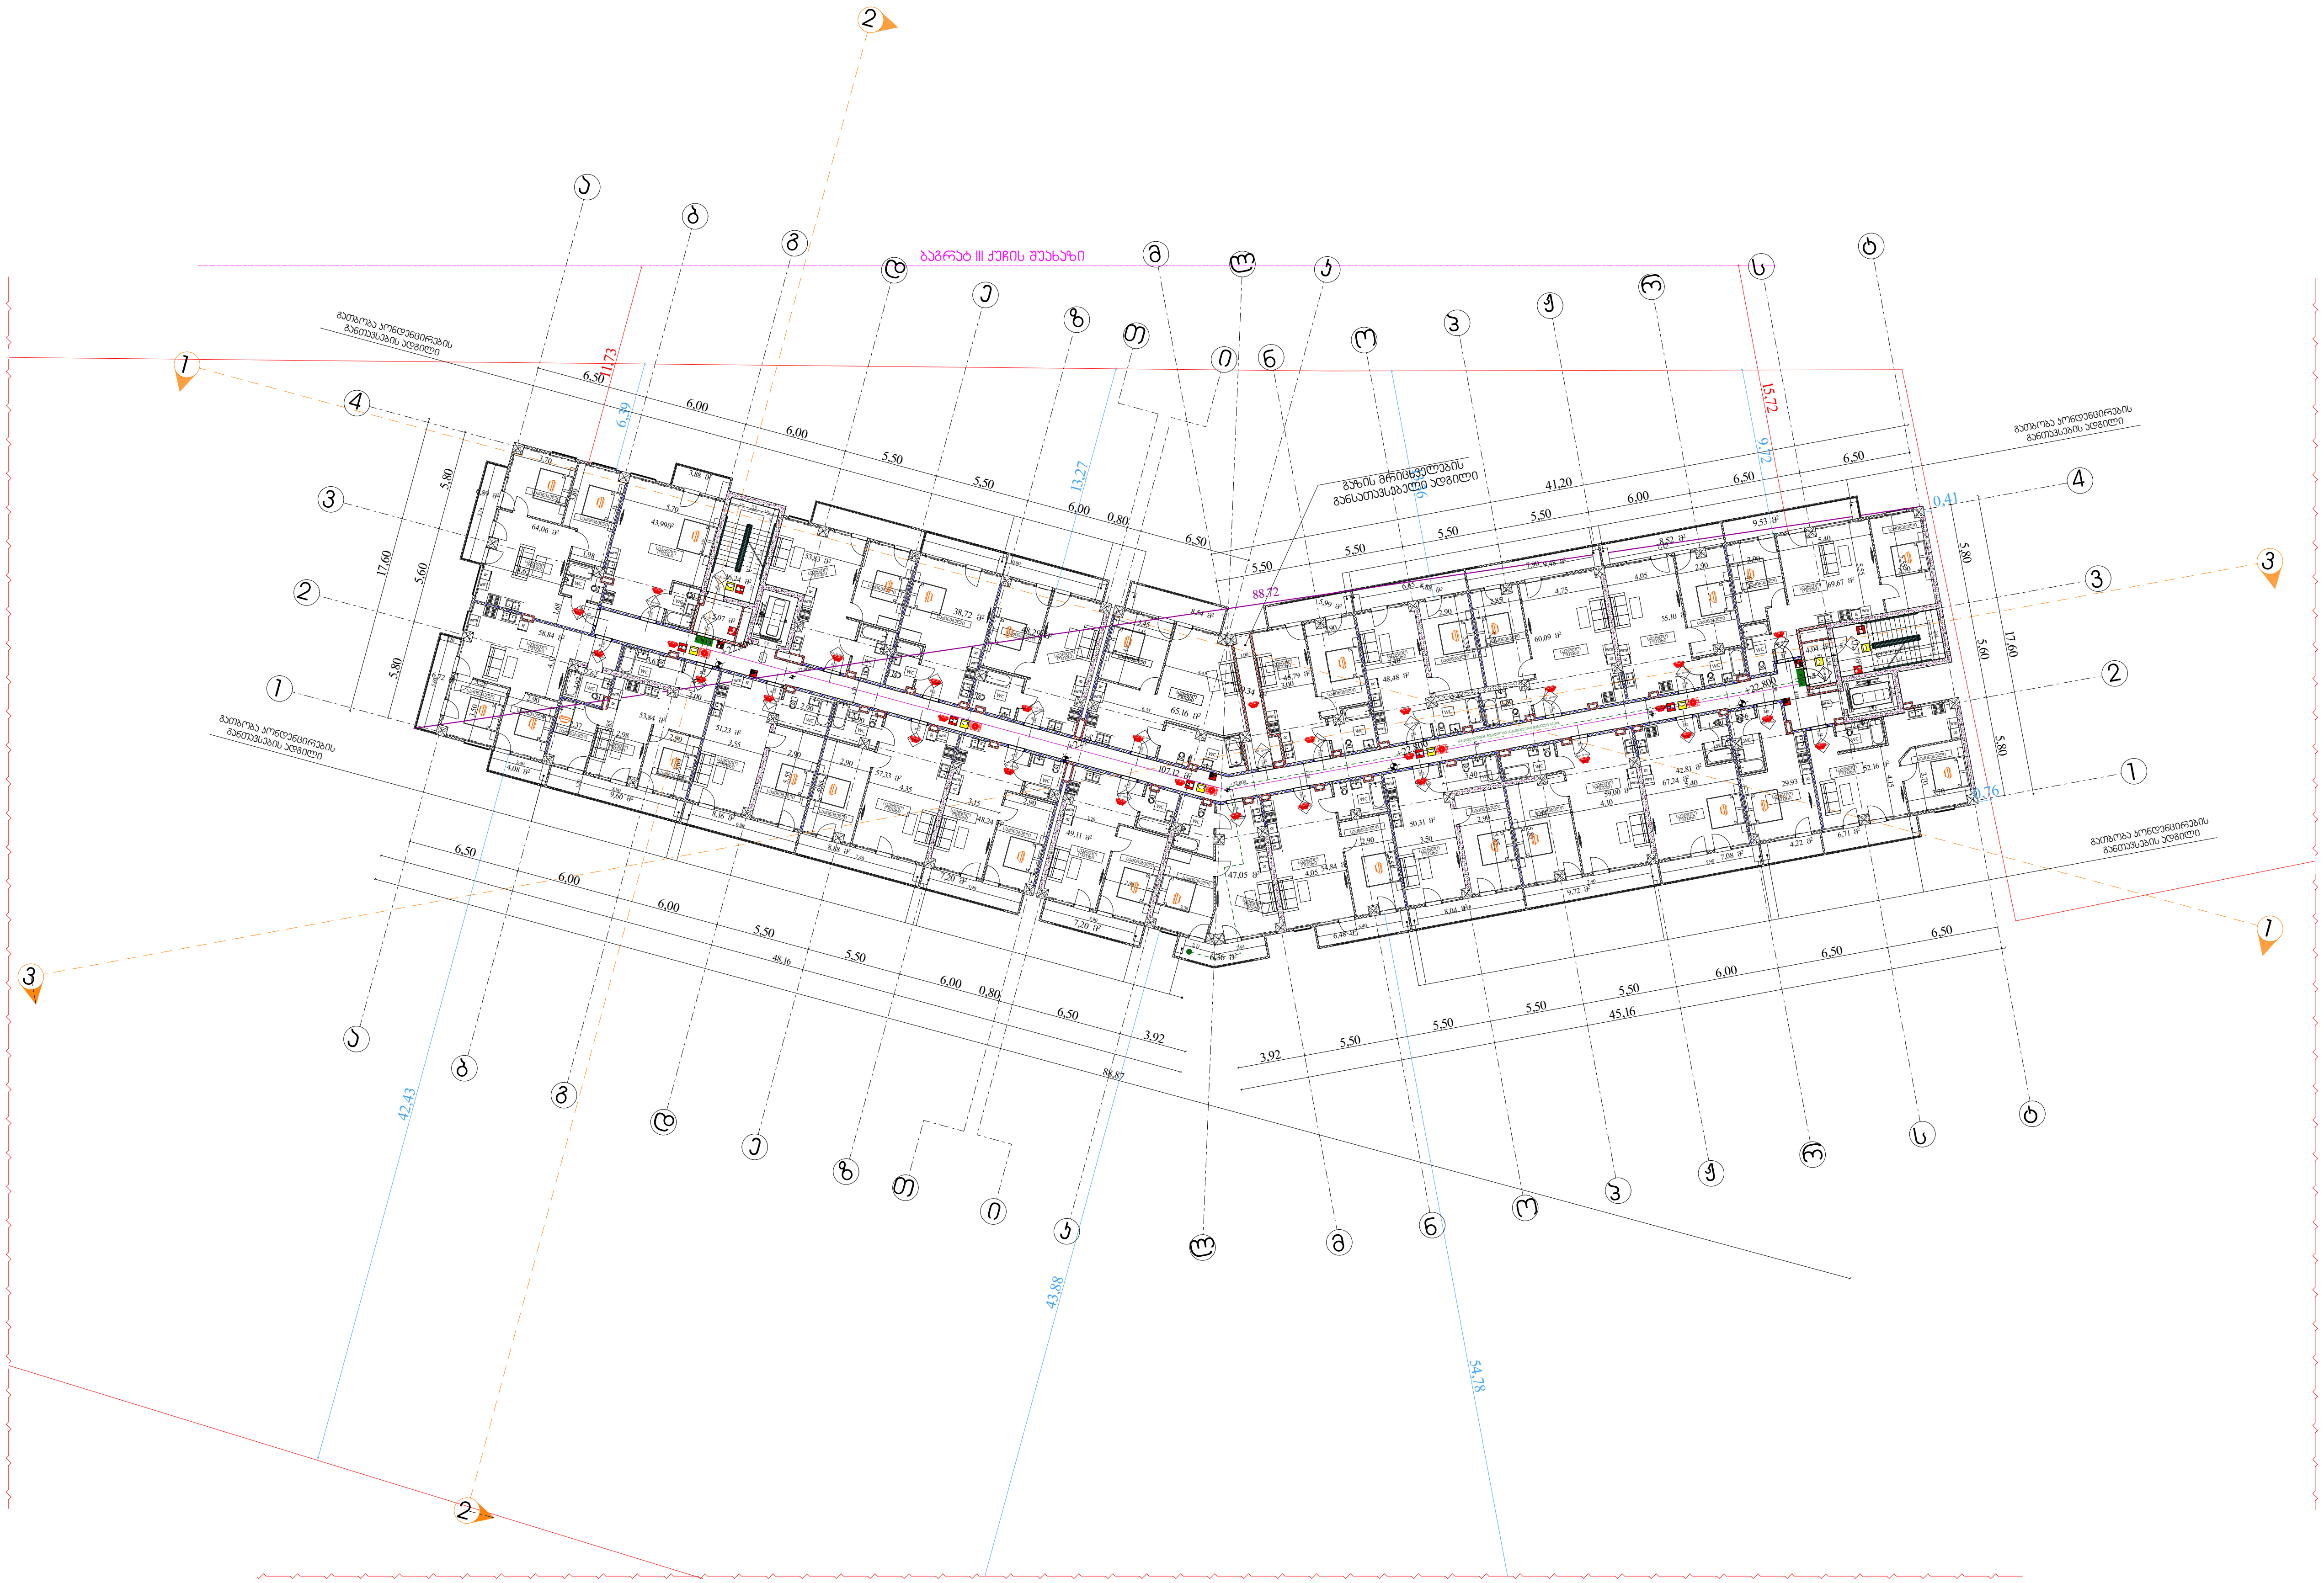

შენობის ელემენტები	ტიპი-1 A
ძირითადი კონსტრუქციული ჩარჩო	3
მძიდი კედლები	
გარე	2
შიგა	2
არამზიდი კედლები და ტიხრები გარე	ცხრილი 602
არამზიდი კედლები და ტიხრები შიგა	0
იატაკის კონსტრუქცია და არაძირითადი ნაწილი	2
სახურავის კონსტრუქცია და არაძირითადი ნაწილი	1

კარის თავისუფალი სიგანე
კარის ნომერი
ხანძარმედეგობა (წთ)
კარის თავისუფალი სიმაღლე

EXIT საევაკუაციო გასასვლელი

	კედლის ცეცხლმედეგობა (ერთსაათიანი)
	კედლის ცეცხლმედეგობა (ორსაათიანი)
	კედლის ცეცხლმედეგობა (სამსაათიანი)

	სიმბოლოს სახელწოდება
	ხელის ცეცხლმაქრი
	სახანძრო მილდგარი
	ორმხრივი კავშირის სისტემა, სახაძრო-სამაშველო დანაყოფთან კავშირის სისტემა
	კვამლის ავტომატური აღმომჩენი
	კვამლზე მორეაგირე მაუწყებელი
	სახანძრო განგაშის ღილაკი
	საგანგებო ხმოვანი განგაშის სისტემა
	სახანძრო სიგნალიზაცია
	საავარიო განათება
	სახანძრო-სამაშველო სამსახურის მიერ გამოსაყენებელი მისაერთებელი
	ჰიდრანტი
	ავტოსაშხეფი სისტემა

შენიშვნა:

ვესტიბიული აღჭურვილი იქნება დამოუკიდებელი განიავების სისტემით.

ლიფტის ფოიე განიავდება მექანიკურად.

ლიფტის შახტა აღჭურვილი იქნება ჰაერის დაწნევის სისტემით.

ჰაერის დაწნევის სისტემა უზრუნველყოფილი იქნება სათადარიგო ელმომარაგებით.

დენის გათიშვის შემთხვევაში სათადარიგო ელექტროსისტემა ავტომატურად გაანათებს გასასვლელ საშუალებებს.

კონსტრუქციული პროექტის დამუშავებისას დაცული იქნას I-A კონსტრუქციის ტიპის მოთხოვნები.

ხანძარსაწინააღმდეგო დაცვის სისტემების საინჟინრო დოკუმენტაცია დამუშავდეს 28.01.16 წ. №41 დადგენილების შესაბამისად.

დირექტორი : ქირილე მორჩილაძე	არქიტექტორი: ქირილე მორჩილაძე, გიორგი შონია, გოჩა ნადირაშვილი, ანა წიკლაური	გეოლოგია:	სახანძრო უსაფრთხოება:	საპროექტო ორგანიზაცია შ.პ.ს "დიზაინ სტუდიო"	მრავალბინიანი საცხოვრებელი სახლი	დამკვეთი: შ.პ.ს "აროშა" 45599990	№44 ხ -108

გეგმა +26,10 ნიშნულზე

ხანძარსაწინააღმდეგო გეგმა

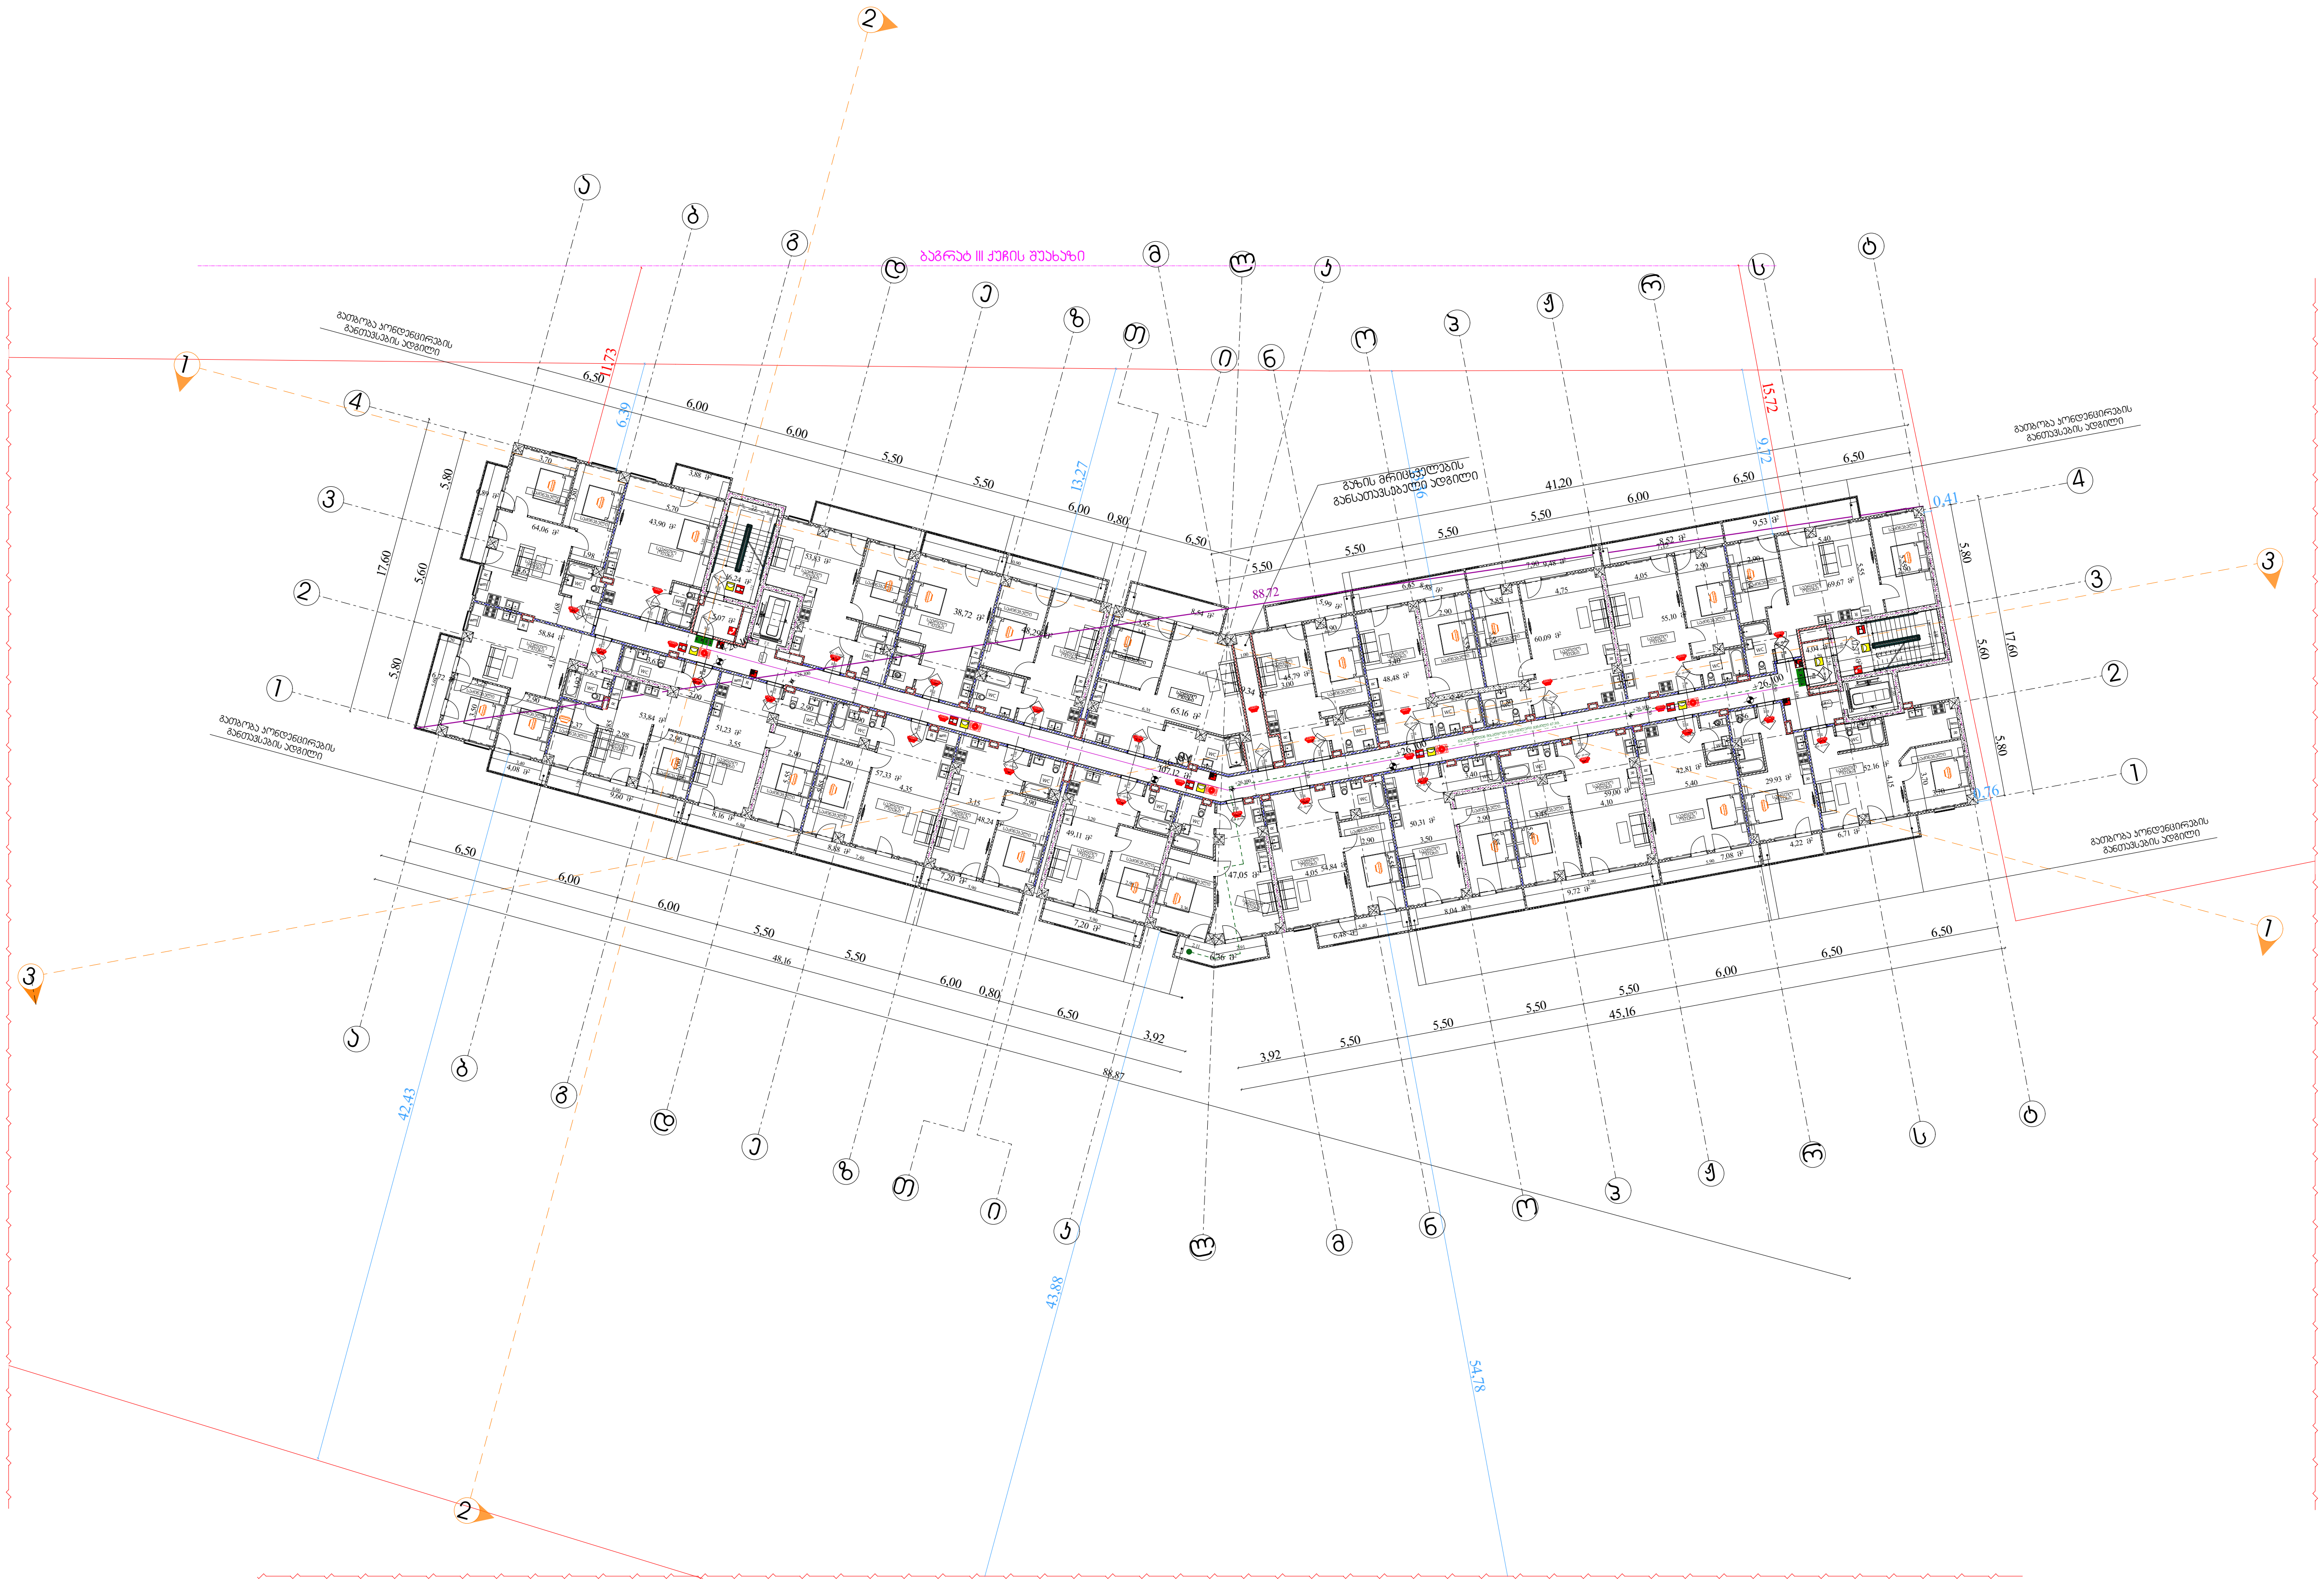

შენობის ელემენტები	ტიპი-1 A
ძირითადი კონსტრუქციული ჩარჩო	3
მძიდი კედლები	
გარე	2
შიგა	2
არამზიდი კედლები და ტიხრები გარე	ცხრილი 602
არამზიდი კედლები და ტიხრები შიგა	0
იატაკის კონსტრუქცია და არაძირითადი ნაწილი	2
სახურავის კონსტრუქცია და არაძირითადი ნაწილი	1

კარის თავისუფალი სიგანე
კარის ნომერი
ხანძარმედეგობა (წთ)
კარის თავისუფალი სიმაღლე

EXIT საევაკუაციო გასასვლელი

	კედლის ცეცხლმედეგობა (ერთსაათიანი)
	კედლის ცეცხლმედეგობა (ორსაათიანი)
	კედლის ცეცხლმედეგობა (სამსაათიანი)

	სიმბოლოს სახელწოდება
	ხელის ცეცხლმაქრი
	სახანძრო მილდგარი
	ორმხრივი კავშირის სისტემა, სახანძრო-სამაშველო დანაყოფთან კავშირის სისტემა
	კვამლის ავტომატური აღმომჩენი
	კვამლზე მორეაგირე მაუწყებელი
	სახანძრო განგაშის ღილაკი
	საგანგებო ხმოვანი განგაშის სისტემა
	სახანძრო სიგნალიზაცია
	საავარიო განათება
	სახანძრო-სამაშველო სამსახურის მიერ გამოსაყენებელი მისაერთებელი
	ჰიდრანტი
	ავტოსაშხეფი სისტემა

შენიშვნა:

ვესტიბიული აღჭურვილი იქნება დამოუკიდებელი განიავების სისტემით.

ლიფტის ფოიე განიავდება მექანიკურად.

ლიფტის შახტა აღჭურვილი იქნება ჰაერის დაწნევის სისტემით.

ჰაერის დაწნევის სისტემა უზრუნველყოფილი იქნება სათადარიგო ელმომარაგებით.

დენის გათიშვის შემთხვევაში სათადარიგო ელექტროსისტემა ავტომატურად გაანათებს გასასვლელ საშუალებებს.

კონსტრუქციული პროექტის დამუშავებისას დაცული იქნას I-A კონსტრუქციის ტიპის მოთხოვნები.

ხანძარსაწინააღმდეგო დაცვის სისტემების საინჟინრო დოკუმენტაცია დამუშავდეს 28.01.16 წ. №41 დადგენილების შესაბამისად.

დირექტორი : კირილე მორჩილაძე	არქიტექტორი: კირილე მორჩილაძე, გიორგი შონია, გოჩა ნადირაშვილი, ანა წიკლაური	გეოლოგია:	სახანძრო უსაფრთხოება:	საპროექტო ორგანიზაცია შ.პ.ს "დიზაინ სტუდიო"	მრავალბინიანი საცხოვრებელი სახლი	დამკვეთი: შ.პ.ს "არომა" 45599990

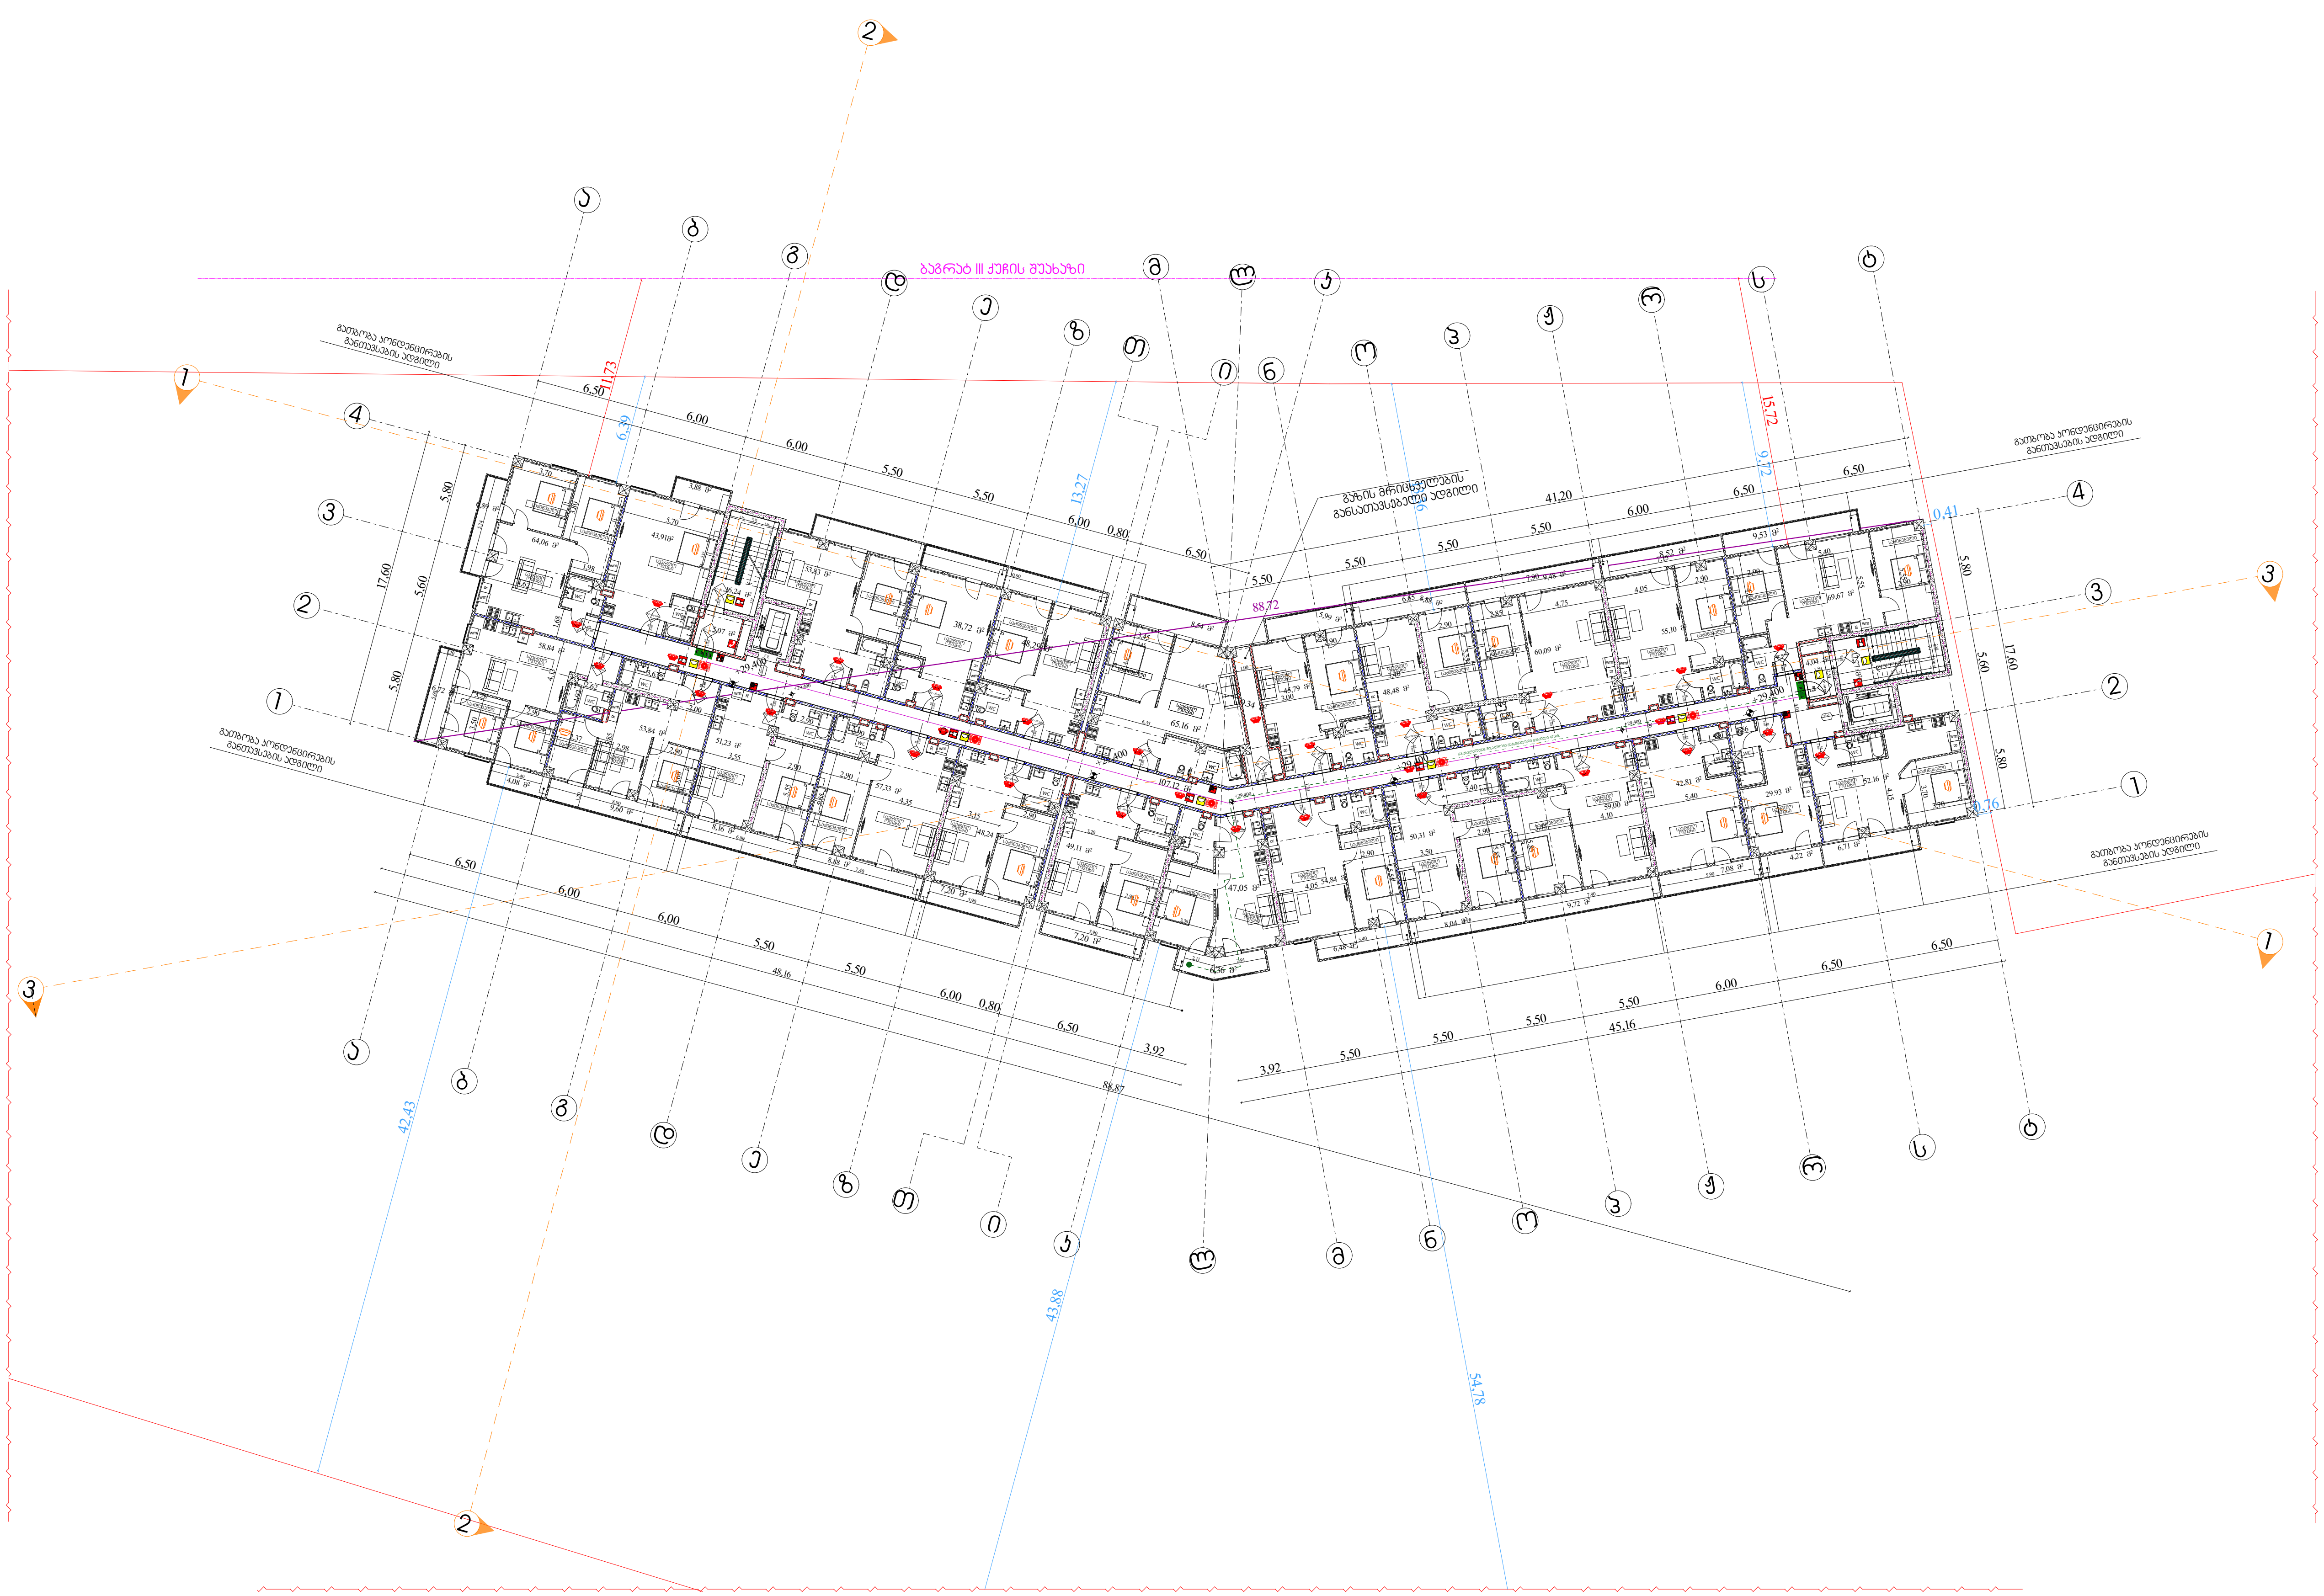

გეგმა +29,40 ნიშნულზე

ხანძარსაწინააღმდეგო გეგმა

შენობის ელემენტები	ტიპი-1 A
ძირითადი კონსტრუქციული ჩარჩო	3
მზიდი კედლები	
გარე	2
შიგა	2
არამზიდი კედლები და ტიხრები გარე	ცხრილი 602
არამზიდი კედლები და ტიხრები შიგა	0
იატაკის კონსტრუქცია და არაძირითადი ნაწილი	2
სახურავის კონსტრუქცია და არაძირითადი ნაწილი	1

	კედლის ცეცხლმედეგობა (ერთსაათიანი)
	კედლის ცეცხლმედეგობა (ორსაათიანი)
	კედლის ცეცხლმედეგობა (სამსაათიანი)

	სიმბოლოს სახელწოდება
	ხელის ცეცხლმაქრი
	სახანძრო მილდგარი
	ორმხრივი კავშირის სისტემა, სახაძრო-სამაშველო დანაყოფთან კავშირის სისტემა
	კვამლის ავტომატური აღმომჩენი
	კვამლზე მორეაგირე მაუწყებელი
	სახანძრო განგაშის ღილაკი
	საგანგებო ხმოვანი განგაშის სისტემა
	სახანძრო სიგნალიზაცია
	საავარიო განათება
	სახანძრო-სამაშველო სამსახურის მიერ გამოსაყენებელი მისაერთებელი
	ჰიდრანტი
	ავტოსაშხეფი სისტემა

შენიშვნა:

ვესტიბიული აღჭურვილი იქნება დამოუკიდებელი განიავების სისტემით.

ლიფტის ფოიე განიავდება მექანიკურად.

ლიფტის შახტა აღჭურვილი იქნება ჰაერის დაწნევის სისტემით.

ჰაერის დაწნევის სისტემა უზრუნველყოფილი იქნება სათადარიგო ელმომარაგებით.

დენის გათიშვის შემთხვევაში სათადარიგო ელექტროსისტემა ავტომატურად გაანათებს გასასვლელ საშუალებებს.

კონსტრუქციული პროექტის დამუშავებისას დაცული იქნას I-A კონსტრუქციის ტიპის მოთხოვნები.

ხანძარსაწინააღმდეგო დაცვის სისტემების საინჟინრო დოკუმენტაცია დამუშავდეს 28.01.16 წ. №41 დადგენილების შესაბამისად.

დირექტორი : კირილე მორჩილაძე	არქიტექტორი: კირილე მორჩილაძე, გიორგი შონია, გოჩა ნადირაშვილი, ანა წიკლაური	გეოლოგია:	სახანძრო უსაფრთხოება:	საპროექტო ორგანიზაცია შ.პ.ს "დიზაინ სტუდიო"	მრავალბინიანი საცხოვრებელი სახლი	დამკვეთი: შ.პ.ს "არომა" 45599990

გეგმა +32,70 ნიშნულზე

ხანძარსაწინააღმდეგო გეგმა

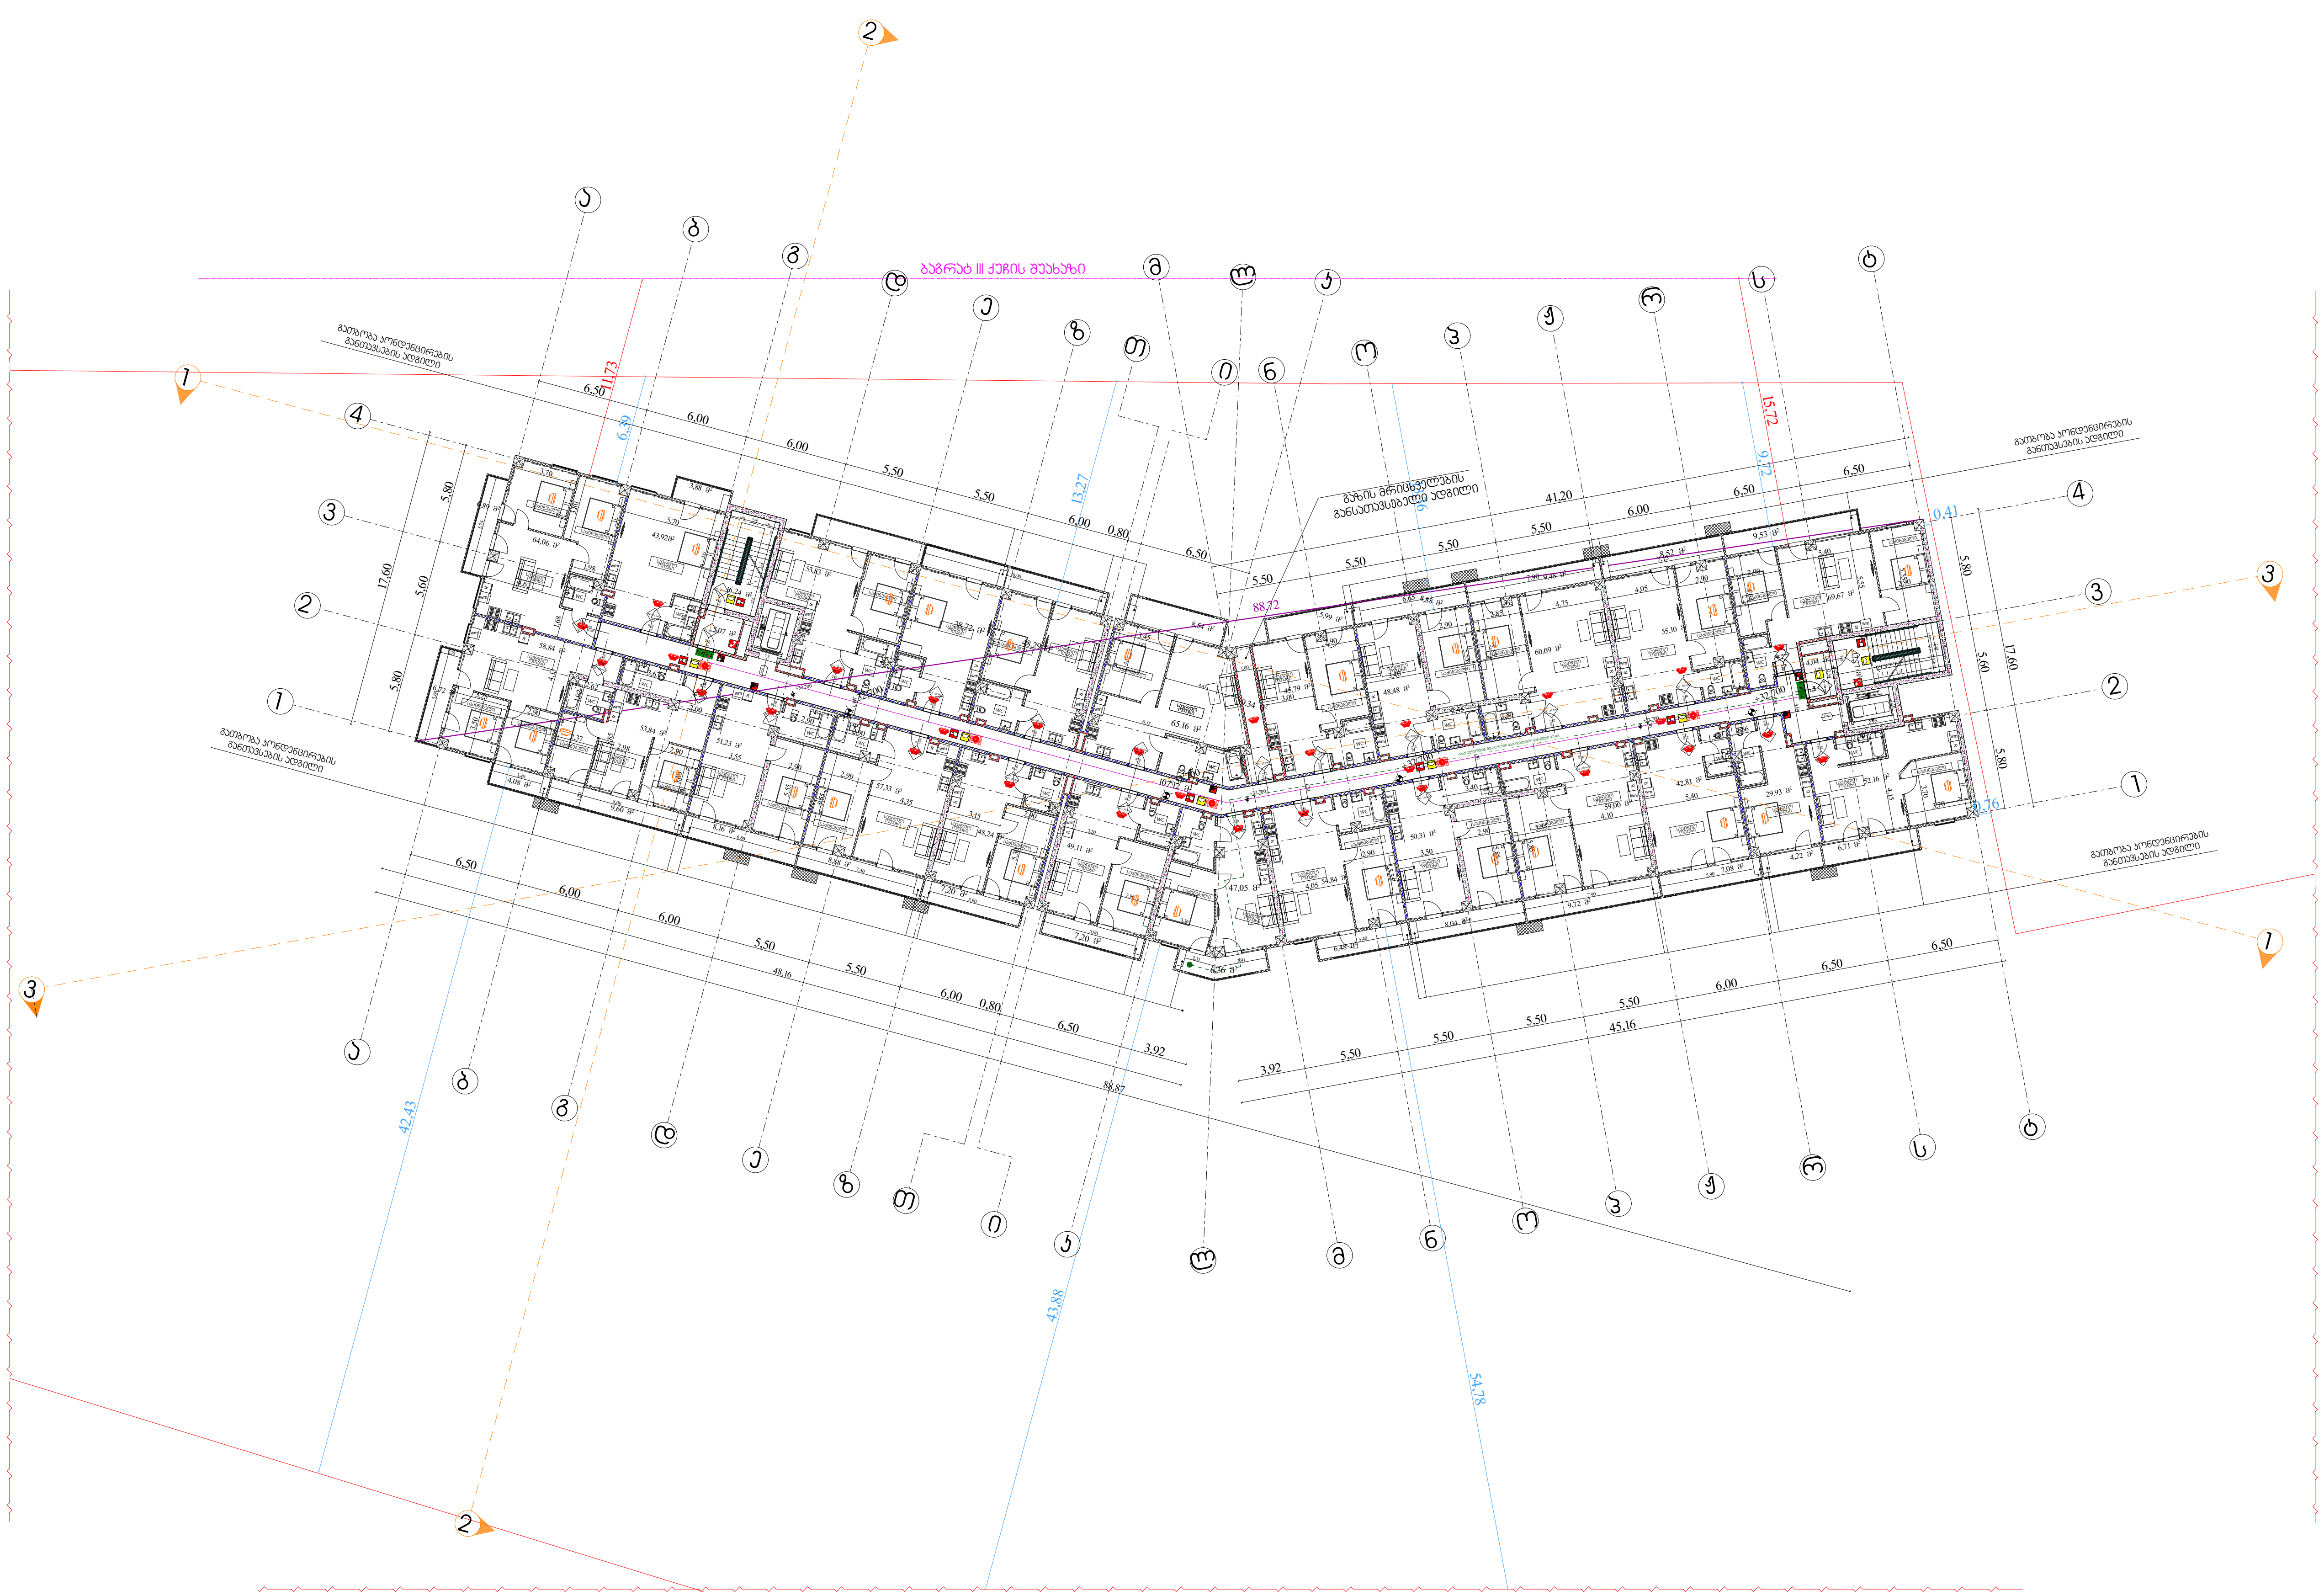

შენობის ელემენტები	ტიპი-1 A
ძირითადი კონსტრუქციული ჩარჩო	3
მძიდი კედლები	
გარე	2
შიგა	2
არამზიდი კედლები და ტიხრები გარე	ცხრილი 602
არამზიდი კედლები და ტიხრები შიგა	0
იატაკის კონსტრუქცია და არაძირითადი ნაწილი	2
სახურავის კონსტრუქცია და არაძირითადი ნაწილი	1

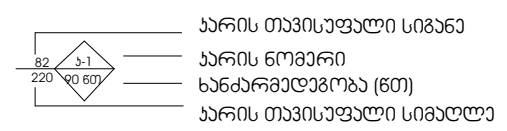

EXIT საევაკუაციო გასასვლელი

— · — · —	კედლის ცეცხლმედეგობა (ერთსაათიანი)
— — — —	კედლის ცეცხლმედეგობა (ორსაათიანი)
— · · — · · —	კედლის ცეცხლმედეგობა (სამსაათიანი)

	სიმბოლოს სახელწოდება
	ხელის ცეცხლმაქრი
	სახანძრო მილდგარი
	ორმხრივი კავშირის სისტემა, სახაძრო-სამაშველო დანაყოფთან კავშირის სისტემა
	კვამლის ავტომატური აღმომჩენი
	კვამლზე მორეაგირე მაუწყებელი
	სახანძრო განგაშის ღილაკი
	საგანგებო ხმოვანი განგაშის სისტემა
	სახანძრო სიგნალიზაცია
	საავარიო განათება
	სახანძრო-სამაშველო სამსახურის მიერ გამოსაყენებელი მისაერთებელი
	ჰიდრანტი
	ავტოსაშხეფი სისტემა

შენიშვნა:

ვესტიბიული აღჭურვილი იქნება დამოუკიდებელი განიავების სისტემით.

ლიფტის ფოიე განიავდება მექანიკურად.

ლიფტის შახტა აღჭურვილი იქნება ჰაერის დაწნევის სისტემით.

ჰაერის დაწნევის სისტემა უზრუნველყოფილი იქნება სათადარიგო ელმომარაგებით.

დენის გათიშვის შემთხვევაში სათადარიგო ელექტროსისტემა ავტომატურად გაანათებს გასასვლელ საშუალებებს.

კონსტრუქციული პროექტის დამუშავებისას დაცული იქნას I-A კონსტრუქციის ტიპის მოთხოვნები.

ხანძარსაწინააღმდეგო დაცვის სისტემების საინჟინრო დოკუმენტაცია დამუშავდეს 28.01.16 წ. №41 დადგენილების შესაბამისად.

დირექტორი :	არქიტექტორი:	გეოლოგია:	სახანძრო უსაფრთხოება:	საპროექტო ორგანიზაცია	მრავალბინიანი საცხოვრებელი სახლი	დამკვეთი:
კირილე მორჩილაძე	კირილე მორჩილაძე გიორგი შონია გოჩა ნადირაშვილი ანა წიკლაური			შ.პ.ს "დიზაინ სტუდიო"		შ.პ.ს "არომა" 45599990

გეგმა +49,20 ნიშნულზე

ხანძარსაწინააღმდეგო გეგმა



შენობის ელემენტები	ტიპი-1 A
ძირითადი კონსტრუქციული ჩარჩო	3
მზიდი კედლები	
გარე	2
შიგა	2
არამზიდი კედლები და ტიხრები გარე	ცხრილი 602
არამზიდი კედლები და ტიხრები შიგა	0
იატაკის კონსტრუქცია და არაძირითადი ნაწილი	2
სახურავის კონსტრუქცია და არაძირითადი ნაწილი	1

EXIT

82 / 220 — კ-1 / 90 წთ

კარის თავისუფალი სიგანე

კარის ნომერი

ხანძარმედეგობა (წთ)

კარის თავისუფალი სიმაღლე

საევაკუაციო გასასვლელი

— · — · — (ლურჯი)	კედლის ცეცხლმედეგობა (ერთსაათიანი)
— ·· — ·· — (წითელი)	კედლის ცეცხლმედეგობა (ორსაათიანი)
— ··· — ··· — (იისფერი)	კედლის ცეცხლმედეგობა (სამსაათიანი)

	სიმბოლოს სახელწოდება
	ხელის ცეცხლმაქრი
	სახანძრო მილდგარი
	ორმხრივი კავშირის სისტემა, სახაძრო-სამაშველო დანაყოფთან კავშირის სისტემა
	კვამლის ავტომატური აღმომჩენი
	კვამლზე მორეაგირე მაუწყებელი
	სახანძრო განგაშის ღილაკი
	საგანგებო ხმოვანი განგაშის სისტემა
	სახანძრო სიგნალიზაცია
	საავარიო განათება
	სახანძრო-სამაშველო სამსახურის მიერ გამოსაყენებელი მისაერთებელი
	ჰიდრანტი
	ავტოსაშხეფი სისტემა

შენიშვნა:

ვესტიბიული აღჭურვილი იქნება დამოუკიდებელი განიავების სისტემით.

ლიფტის ფოიე განიავდება მექანიკურად.

ლიფტის შახტა აღჭურვილი იქნება ჰაერის დაწნევის სისტემით.

ჰაერის დაწნევის სისტემა უზრუნველყოფილი იქნება სათადარიგო ელმომარაგებით.

დენის გათიშვის შემთხვევაში სათადარიგო ელექტროსისტემა ავტომატურად გაანათებს გასასვლელ საშუალებებს.

კონსტრუქციული პროექტის დამუშავებისას დაცული იქნას I-A კონსტრუქციის ტიპის მოთხოვნები.

ხანძარსაწინააღმდეგო დაცვის სისტემების საინჟინრო დოკუმენტაცია დამუშავდეს 28.01.16 წ. №41 დადგენილების შესაბამისად.

დირექტორი : კირილე მორჩილაძე	არქიტექტორი: კირილე მორჩილაძე, გიორგი შონია, გოჩა ნადირაშვილი, ანა წიკლაური	გეოლოგია:	სახანძრო უსაფრთხოება:	საპროექტო ორგანიზაცია შ.პ.ს "დიზაინ სტუდიო"	მრავალბინიანი საცხოვრებელი სახლი	დამკვეთი: შ.პ.ს "არომა" 45599990

გეგმა -3.00 ნიშნულზე

მისაწვდომობის გეგმა

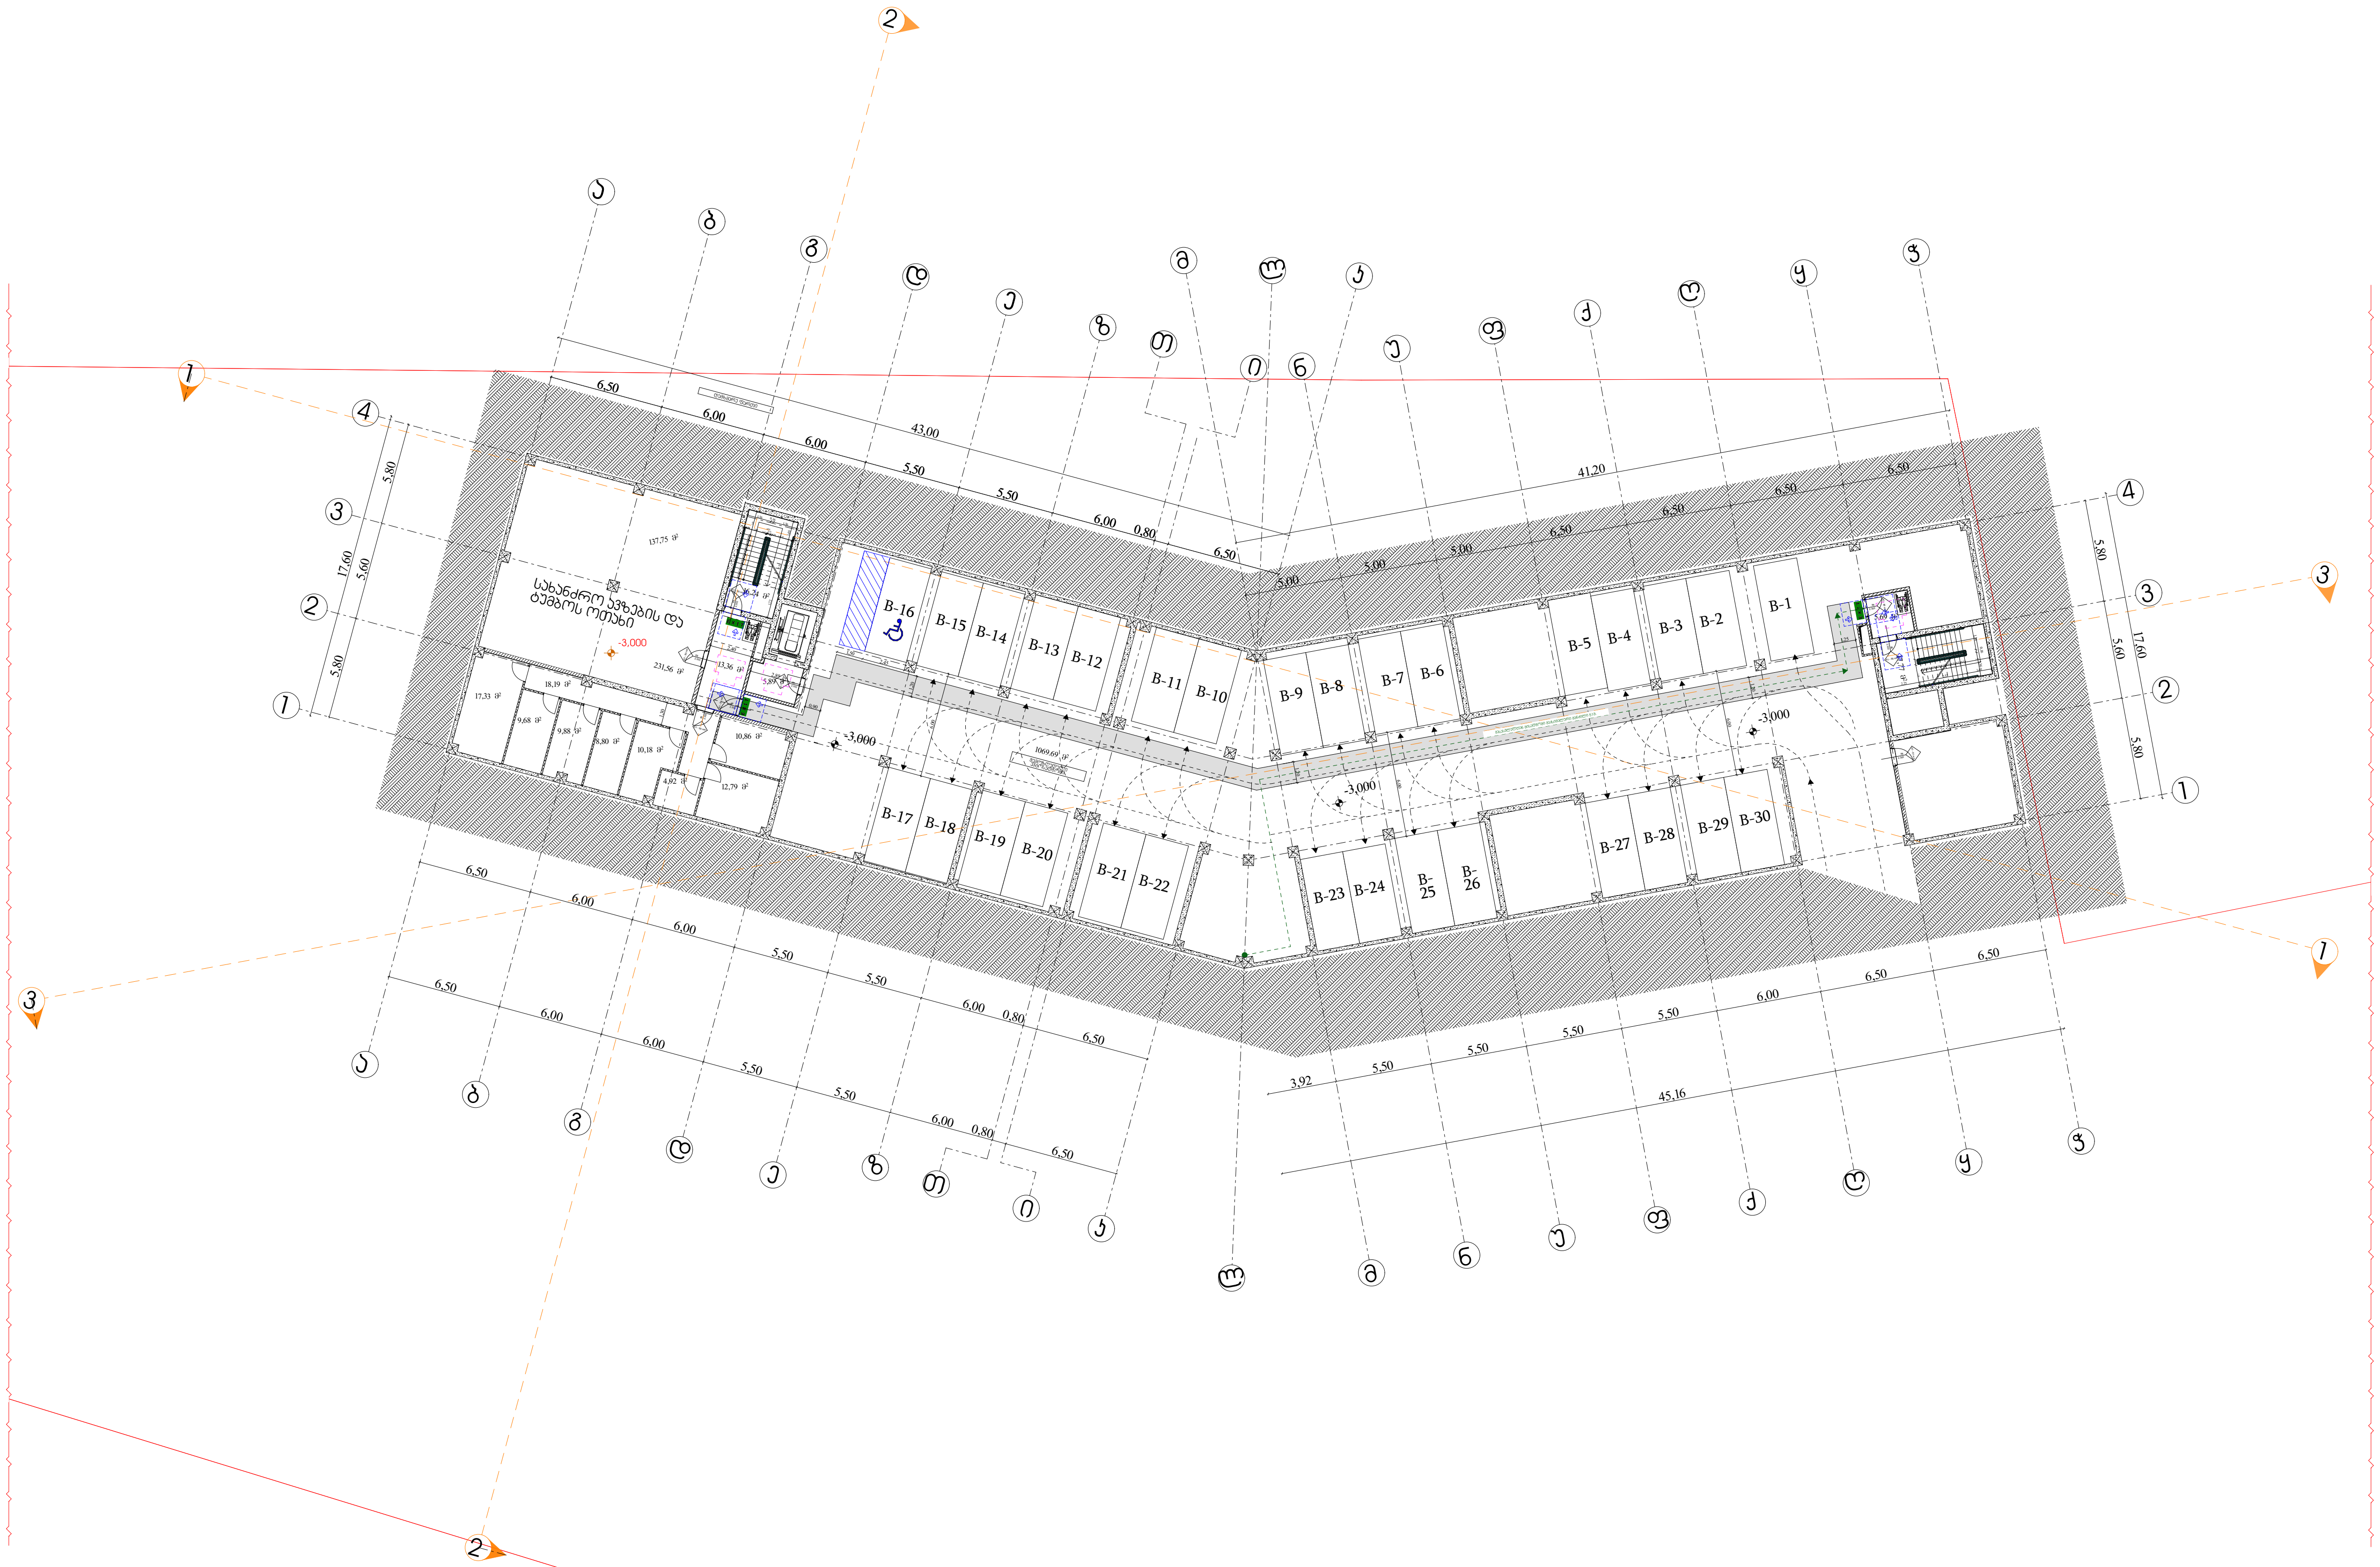

მისაწვდომობის სვლაგეზი

მოსატრიალებელი სივრცეები

ვარიანტი 1

ვარიანტი 2

ვარიანტი 3

ვარიანტი 4

კარის წინ თავისუფალი სივრცე

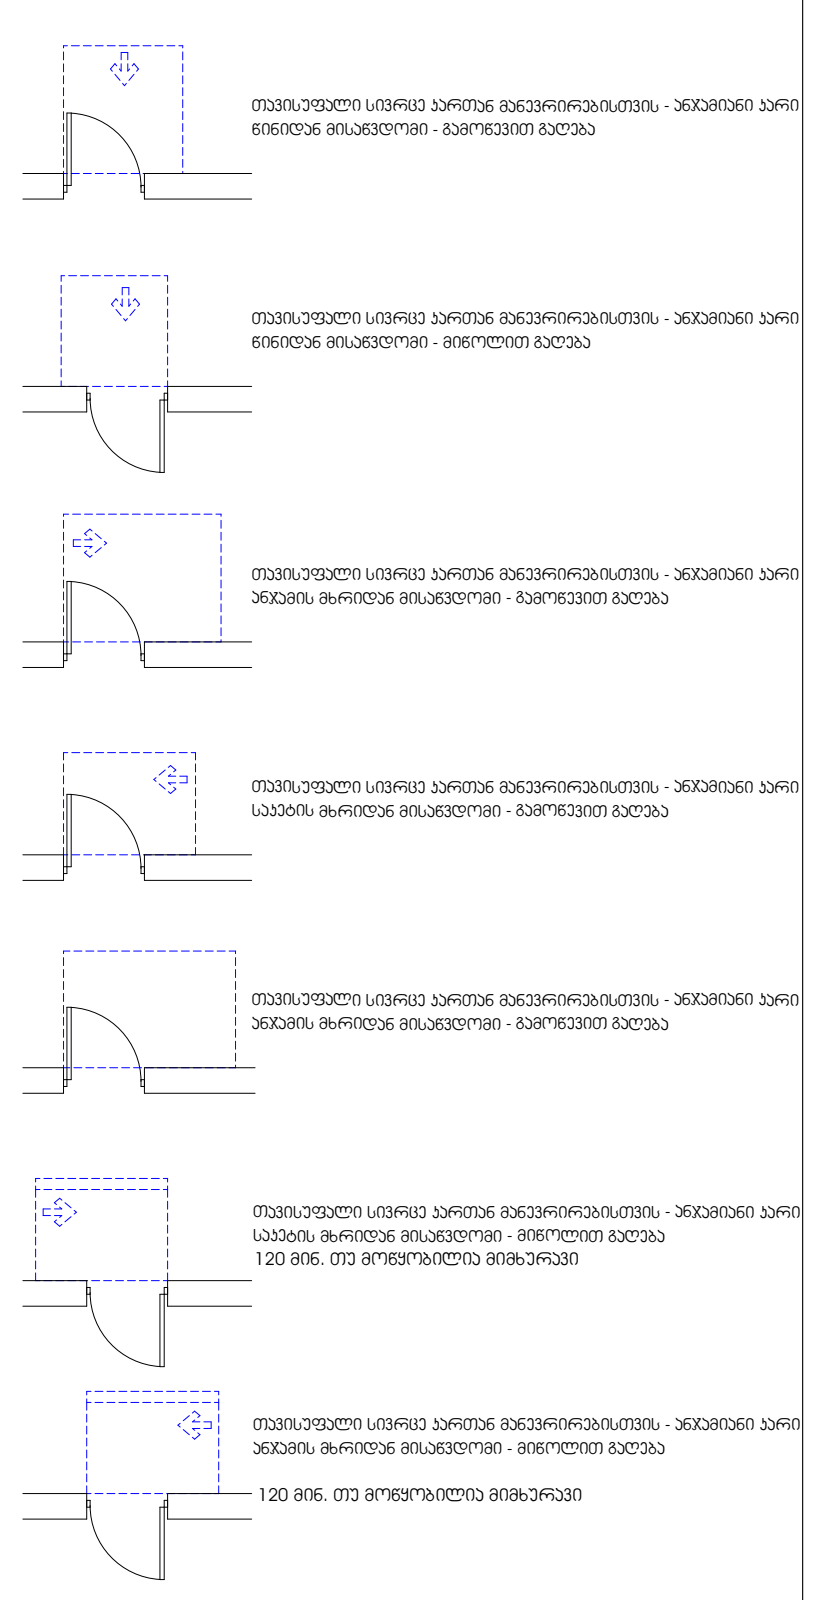

შენიშნა :

1. იატაკის ზედაპირი მოეწყობა ისე, რომ იქნება მდგრადი, მყარი და არასრიალა
2 განათების სამართავები,

დირექტორი : კირილე მორჩილაძე	არქიტექტორი: კირილე მორჩილაძე გიორგი შონია გოჩა ნადირაშვილი ანა წიკლაური	გეოლოგია:	სახანძრო უსაფრთხოება:	საპროექტო ორგანიზაცია შ.პ.ს "დიზაინ სტუდიო"	მრავალბინიანი საცხოვრებელი სახლი	დამკვეთი: შ.პ.ს "არომა" 45599990

№49 აა - 100 - მგ

გეგმა +0.00 ნიშნულზე

მისაწვდომობის გეგმა

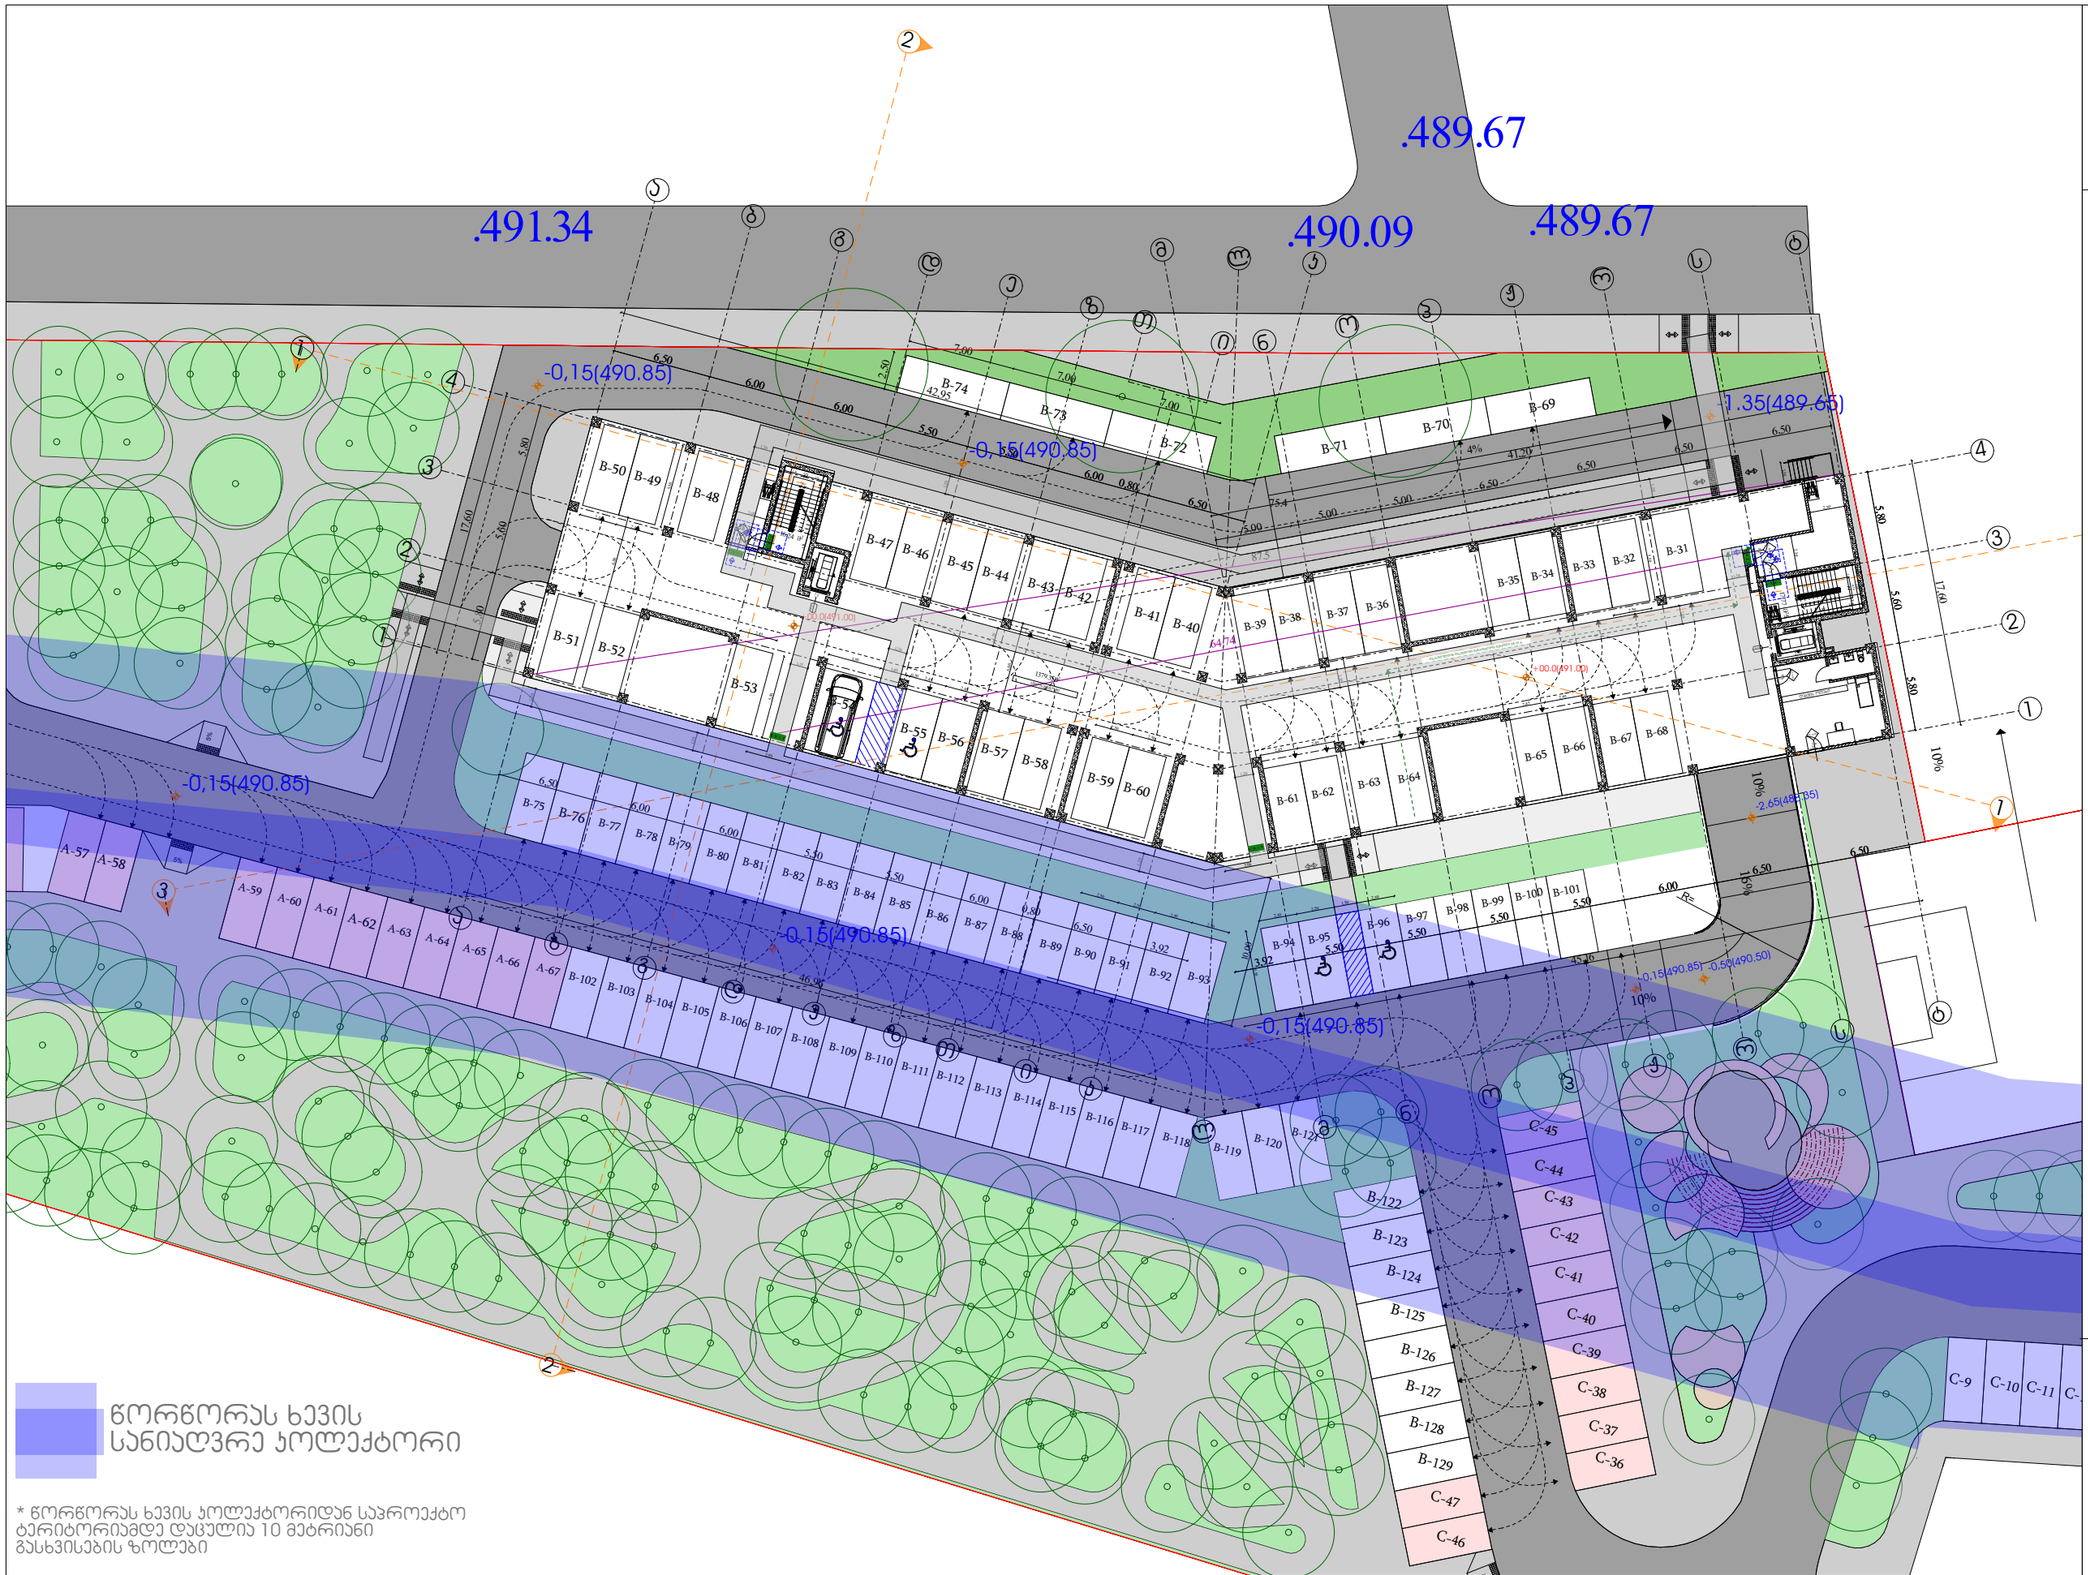

* წორწორას ხევის კოლექტორიდან საპროექტო ტერიტორიამდე დაცულია 10 მეტრიანი გასხვისების ზოლები

მისაწვდომობის სვლაგეზი

მოსაბრიალებელი სივრცეები

ვარიანტი 1



ვარიანტი 2



ვარიანტი 3



ვარიანტი 4



ჯარის წინ თავისუფალი სივრცე

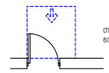


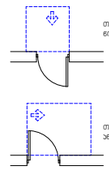


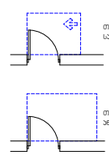


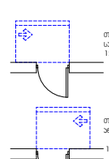


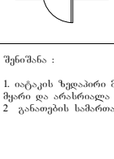



შენიშვნა :

1. ია‍ტაკის ზედაპირი მოეწყობა ისე, რომ იქნება მდგრადი, მყარი და არასრალა
2 განათების სამართავები,

დირექტორი :	არქიტექტორი:	გეოლოგია:	სახანძრო უსაფრთხოება:	საპროექტო ორგანიზაცია	მრავალბინიანი საცხოვრებელი სახლი	დამკვეთი:
ჯირილე მორჩილაძე	ჯირილე მორჩილაძე გიორგი შონია გოჩა ნადირაშვილი ანა წიკლაური			შ.პ.ს "დიზაინ სტუდიო"		შ.პ.ს "არომა" 45599990

№50

აე - 101 - მგ

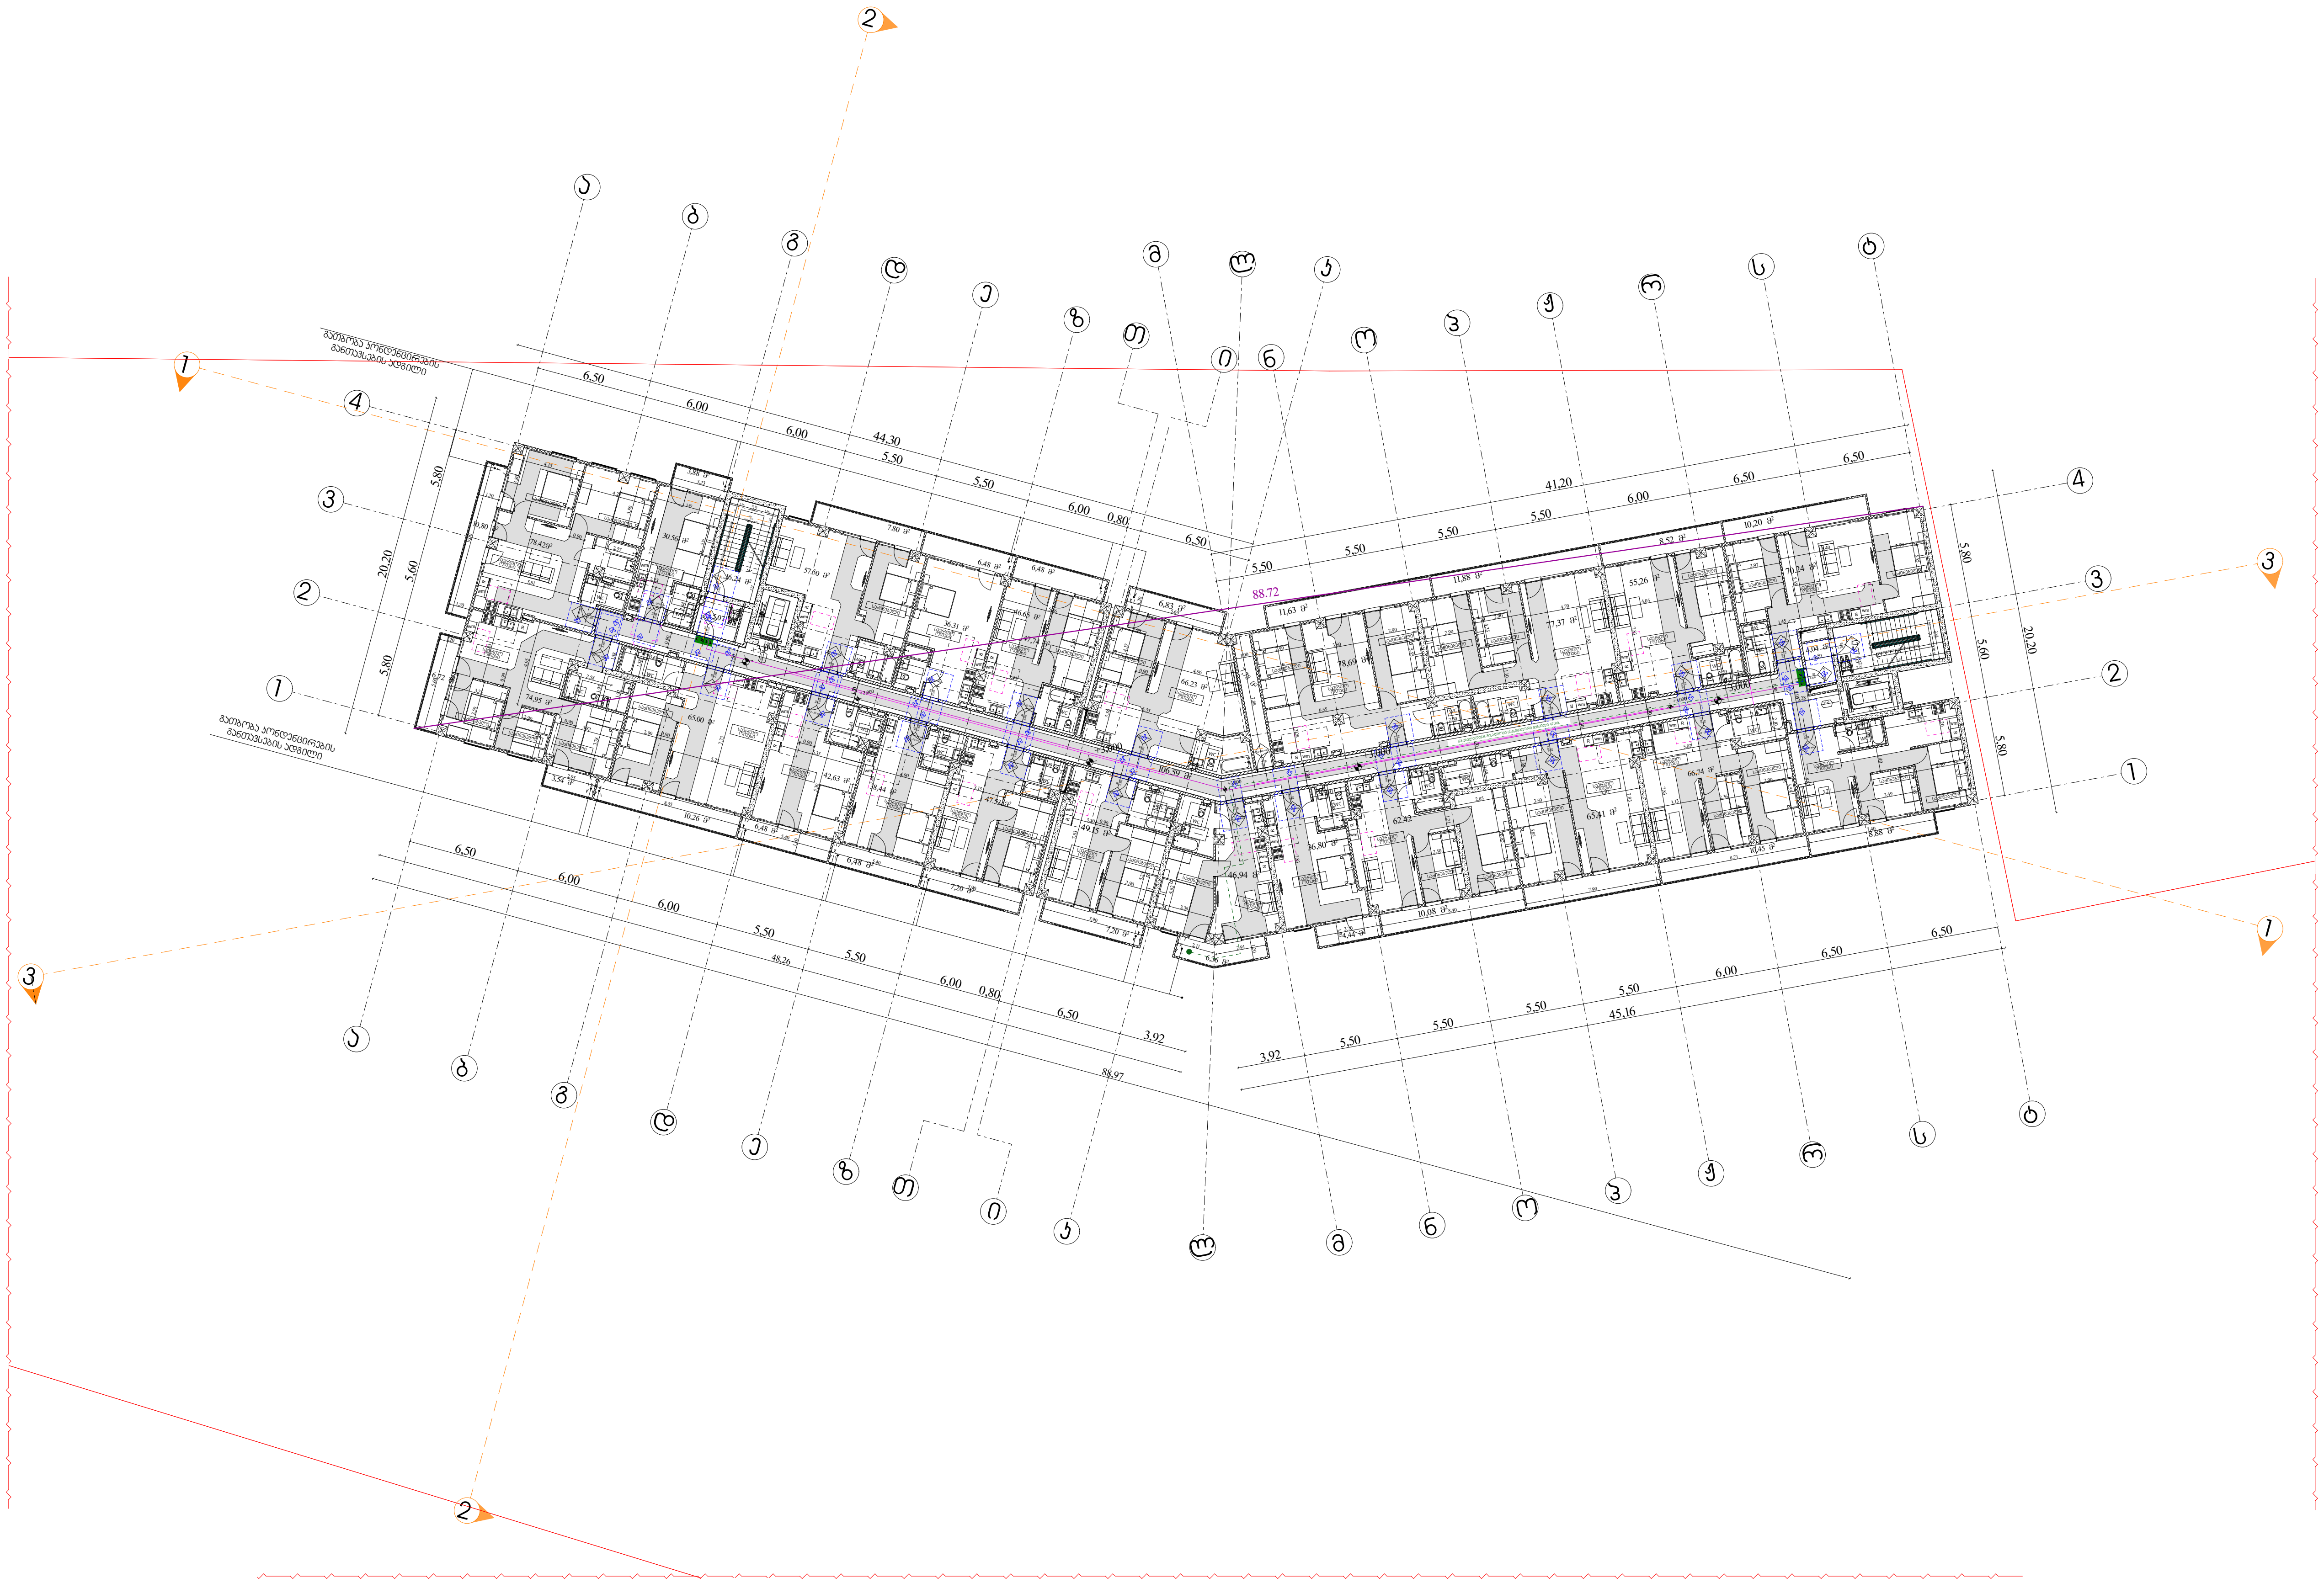

გეგმა +3.00 ნიშნულზე

მისაწვდომობის გეგმა

მისაწვდომობის სვლაგეზი

მოსატრიალებელი სივრცეები

ვარიანტი 1

ვარიანტი 2

ვარიანტი 3

ვარიანტი 4

Ø1700

კარის წინ თავისუფალი სივრცე

თავისუფალი სივრცე კართან მანევრირებისთვის - ანჯამიანი კარი წინიდან მისაწვდომი - გამოწევით გაღება

თავისუფალი სივრცე კართან მანევრირებისთვის - ანჯამიანი კარი წინიდან მისაწვდომი - მიწოლით გაღება

თავისუფალი სივრცე კართან მანევრირებისთვის - ანჯამიანი კარი ანჯამის მხრიდან მისაწვდომი - გამოწევით გაღება

თავისუფალი სივრცე კართან მანევრირებისთვის - ანჯამიანი კარი საკეტის მხრიდან მისაწვდომი - გამოწევით გაღება

თავისუფალი სივრცე კართან მანევრირებისთვის - ანჯამიანი კარი ანჯამის მხრიდან მისაწვდომი - გამოწევით გაღება

თავისუფალი სივრცე კართან მანევრირებისთვის - ანჯამიანი კარი საკეტის მხრიდან მისაწვდომი - მიწოლით გაღება
120 მინ. თუ მოწყობილია მიმხურავი

თავისუფალი სივრცე კართან მანევრირებისთვის - ანჯამიანი კარი ანჯამის მხრიდან მისაწვდომი - მიწოლით გაღება

120 მინ. თუ მოწყობილია მიმხურავი

შენიშვნა :

1. იატაკის ზედაპირი მოეწყობა ისე, რომ იქნება მდგრადი, მყარი და არასრიალა
2 განათების სამართავები,

დირექტორი :	არქიტექტორი:	გეოლოგია:	სახანძრო უსაფრთხოება:	საპროექტო ორგანიზაცია	მრავალბინიანი საცხოვრებელი სახლი	დამკვეთი:
კირილე მორჩილაძე	კირილე მორჩილაძე გიორგი შონია გოჩა ნადირაშვილი ანა წიკლაური			შ.პ.ს "დიზაინ სტუდიო"		შ.პ.ს "აროშა" 45599990

№51 ავ - 102 - გგ

გეგმა +6.30 ნიშნულზე

მისაწვდომობის გეგმა

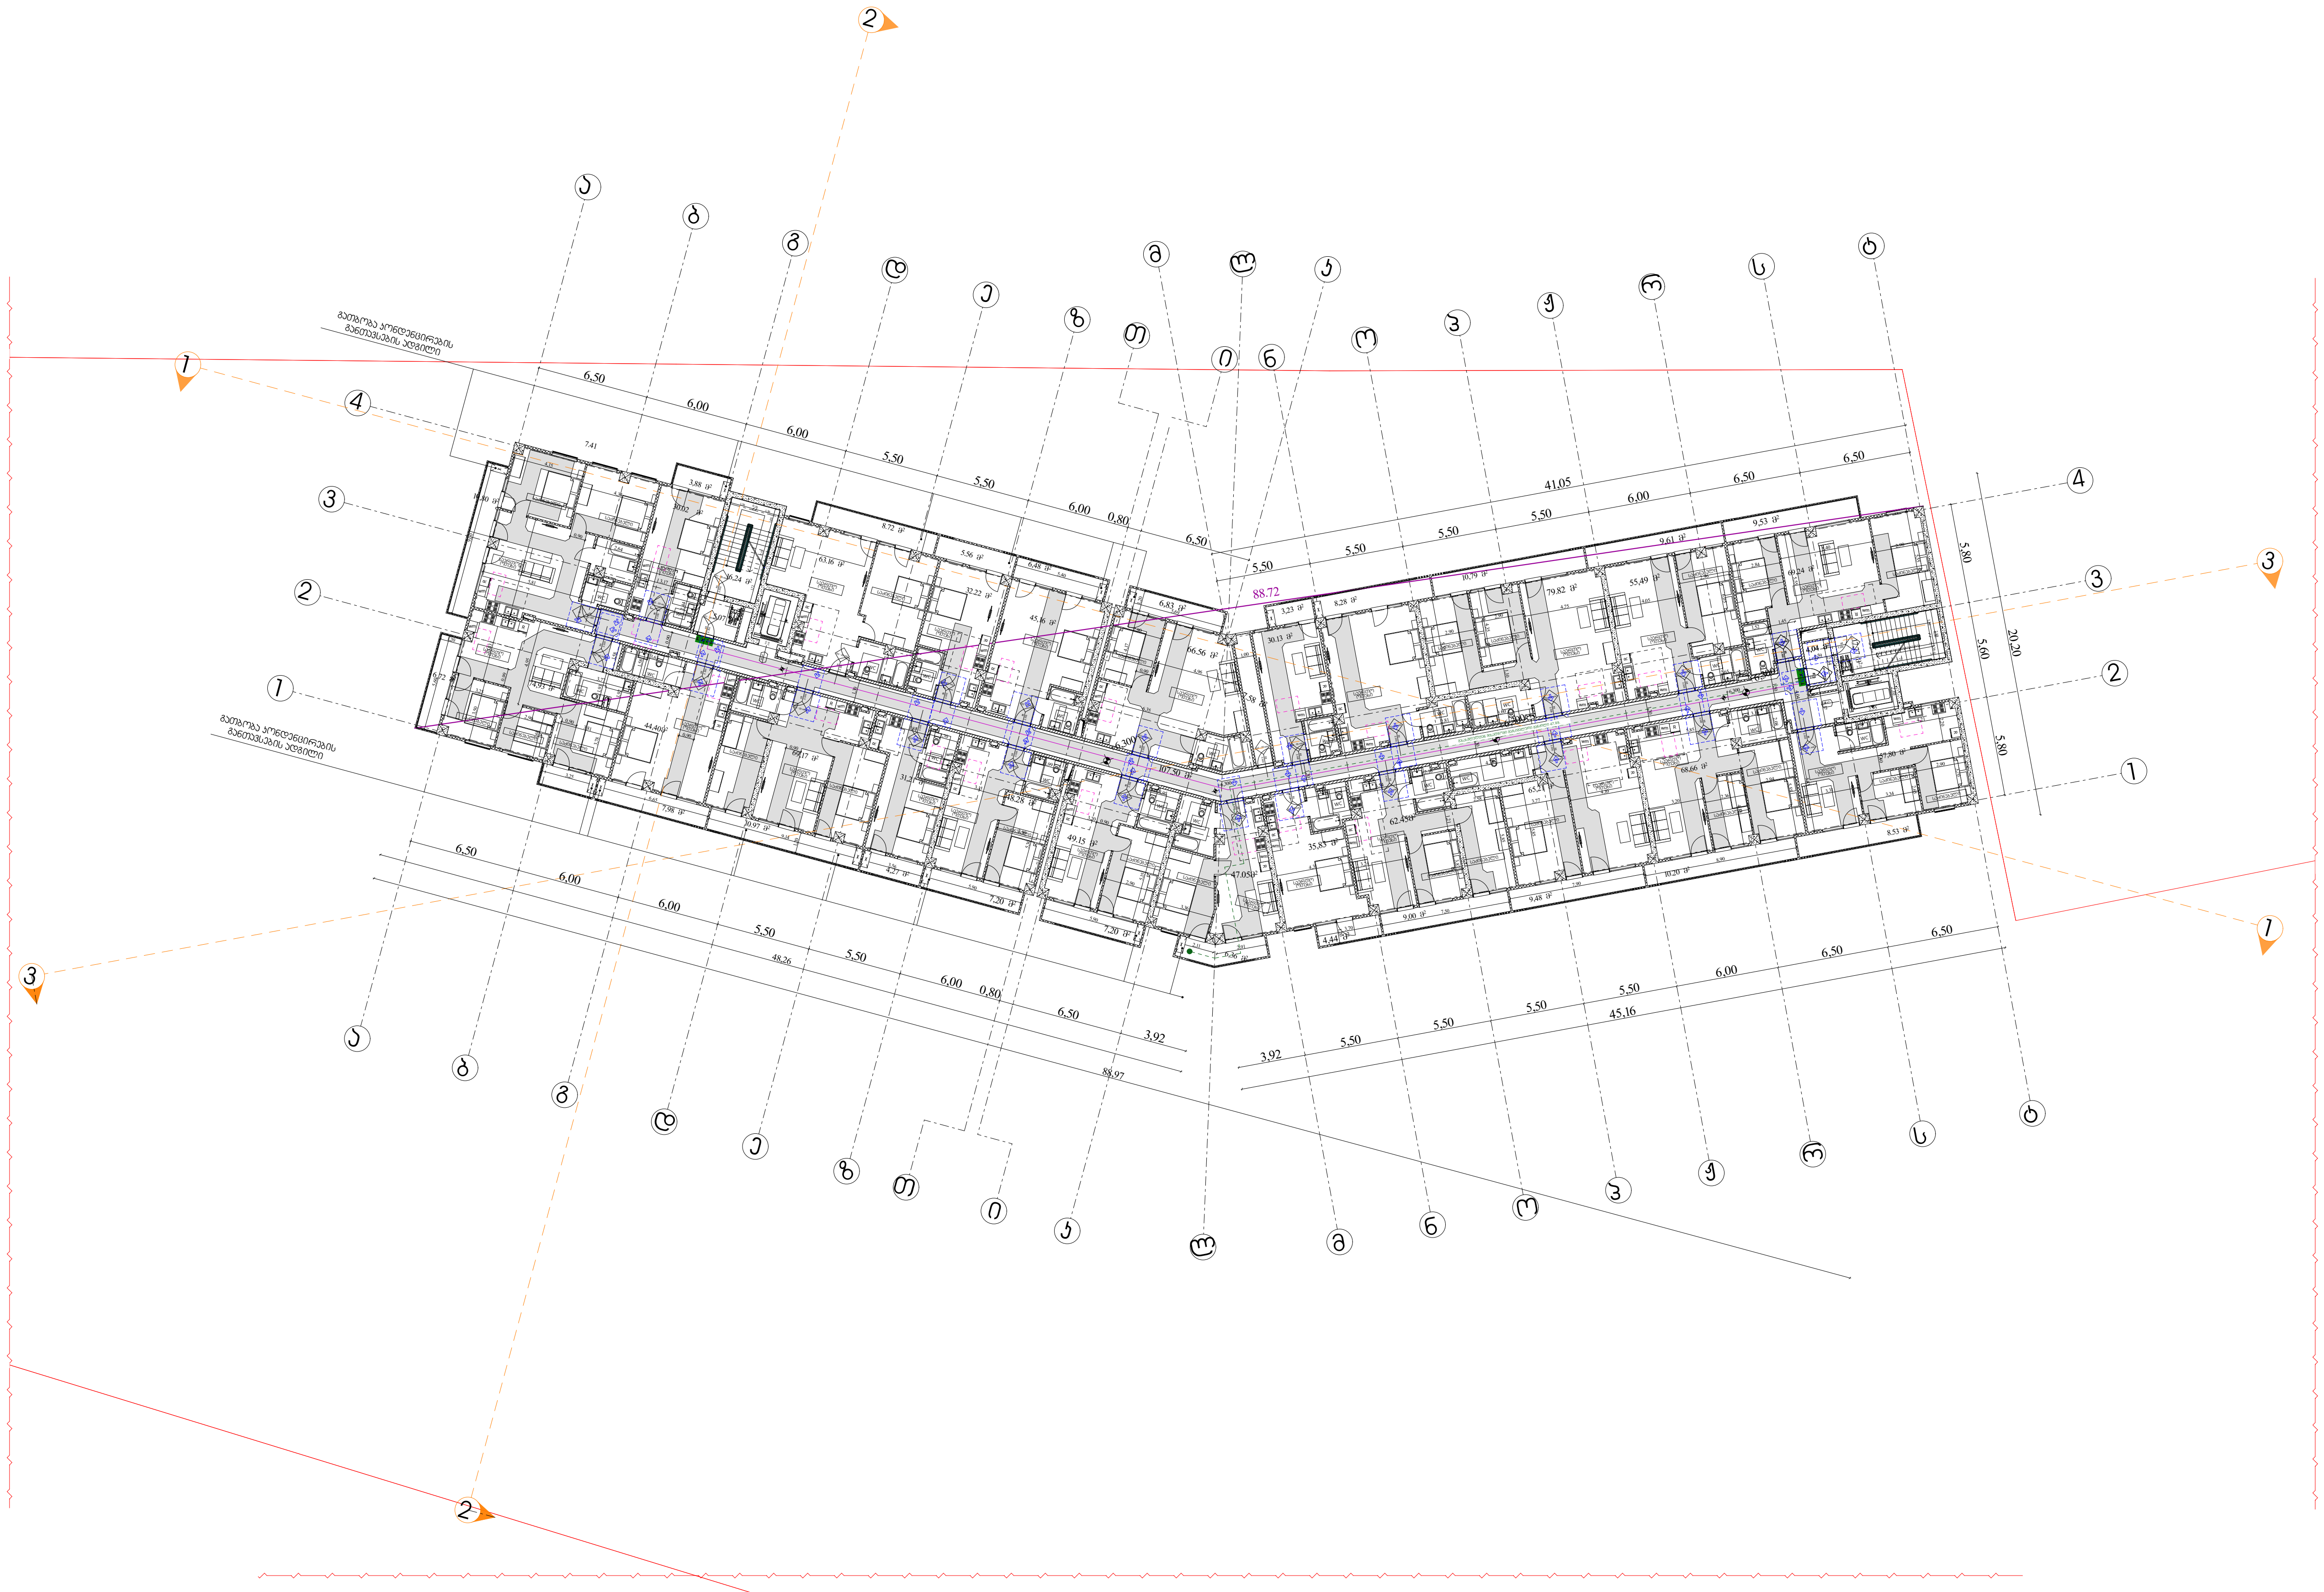

მისაწვდომობის სვლაგეზი

მოსატრიალებელი სივრცეები

ვარიანტი 1 ვარიანტი 2

ვარიანტი 3 ვარიანტი 4

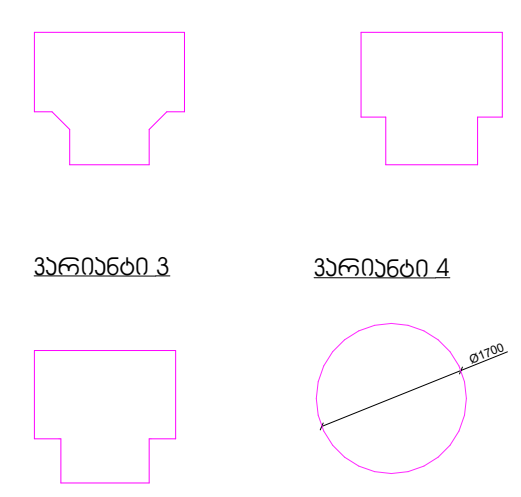

EXIT

კარის წინ თავისუფალი სივრცე

თავისუფალი სივრცე კართან მანევრირებისთვის - ანჯამიანი კარი წინიდან მისაწვდომი - გამოწევით გაღება

თავისუფალი სივრცე კართან მანევრირებისთვის - ანჯამიანი კარი წინიდან მისაწვდომი - მიწოლით გაღება

თავისუფალი სივრცე კართან მანევრირებისთვის - ანჯამიანი კარი ანჯამის მხრიდან მისაწვდომი - გამოწევით გაღება

თავისუფალი სივრცე კართან მანევრირებისთვის - ანჯამიანი კარი საკეტის მხრიდან მისაწვდომი - გამოწევით გაღება

თავისუფალი სივრცე კართან მანევრირებისთვის - ანჯამიანი კარი ანჯამის მხრიდან მისაწვდომი - გამოწევით გაღება

თავისუფალი სივრცე კართან მანევრირებისთვის - ანჯამიანი კარი საკეტის მხრიდან მისაწვდომი - მიწოლით გაღება
120 მინ. თუ მოწყობილია მიმხურავი

თავისუფალი სივრცე კართან მანევრირებისთვის - ანჯამიანი კარი ანჯამის მხრიდან მისაწვდომი - მიწოლით გაღება
120 მინ. თუ მოწყობილია მიმხურავი

შენიშვნა :

1. იატაკის ზედაპირი მოეწყობა ისე, რომ იქნება მდგრადი, მყარი და არასრიალა
2 განათების სამართავები,

დირექტორი :	არქიტექტორი:	გეოლოგია:	სახანძრო უსაფრთხოება:	საპროექტო ორგანიზაცია	მრავალბინიანი საცხოვრებელი სახლი	დამკვეთი:
კირილე მორჩილაძე	კირილე მორჩილაძე გიორგი შონია გოჩა ნადირაშვილი ანა წიქლაური			შ.პ.ს "დიზაინ სტუდიო"		შ.პ.ს "არომა" 45599990

№52 აე - 103 - მგ

გეგმა +9.60 ნიშნულზე

მისაწვდომობის გეგმა

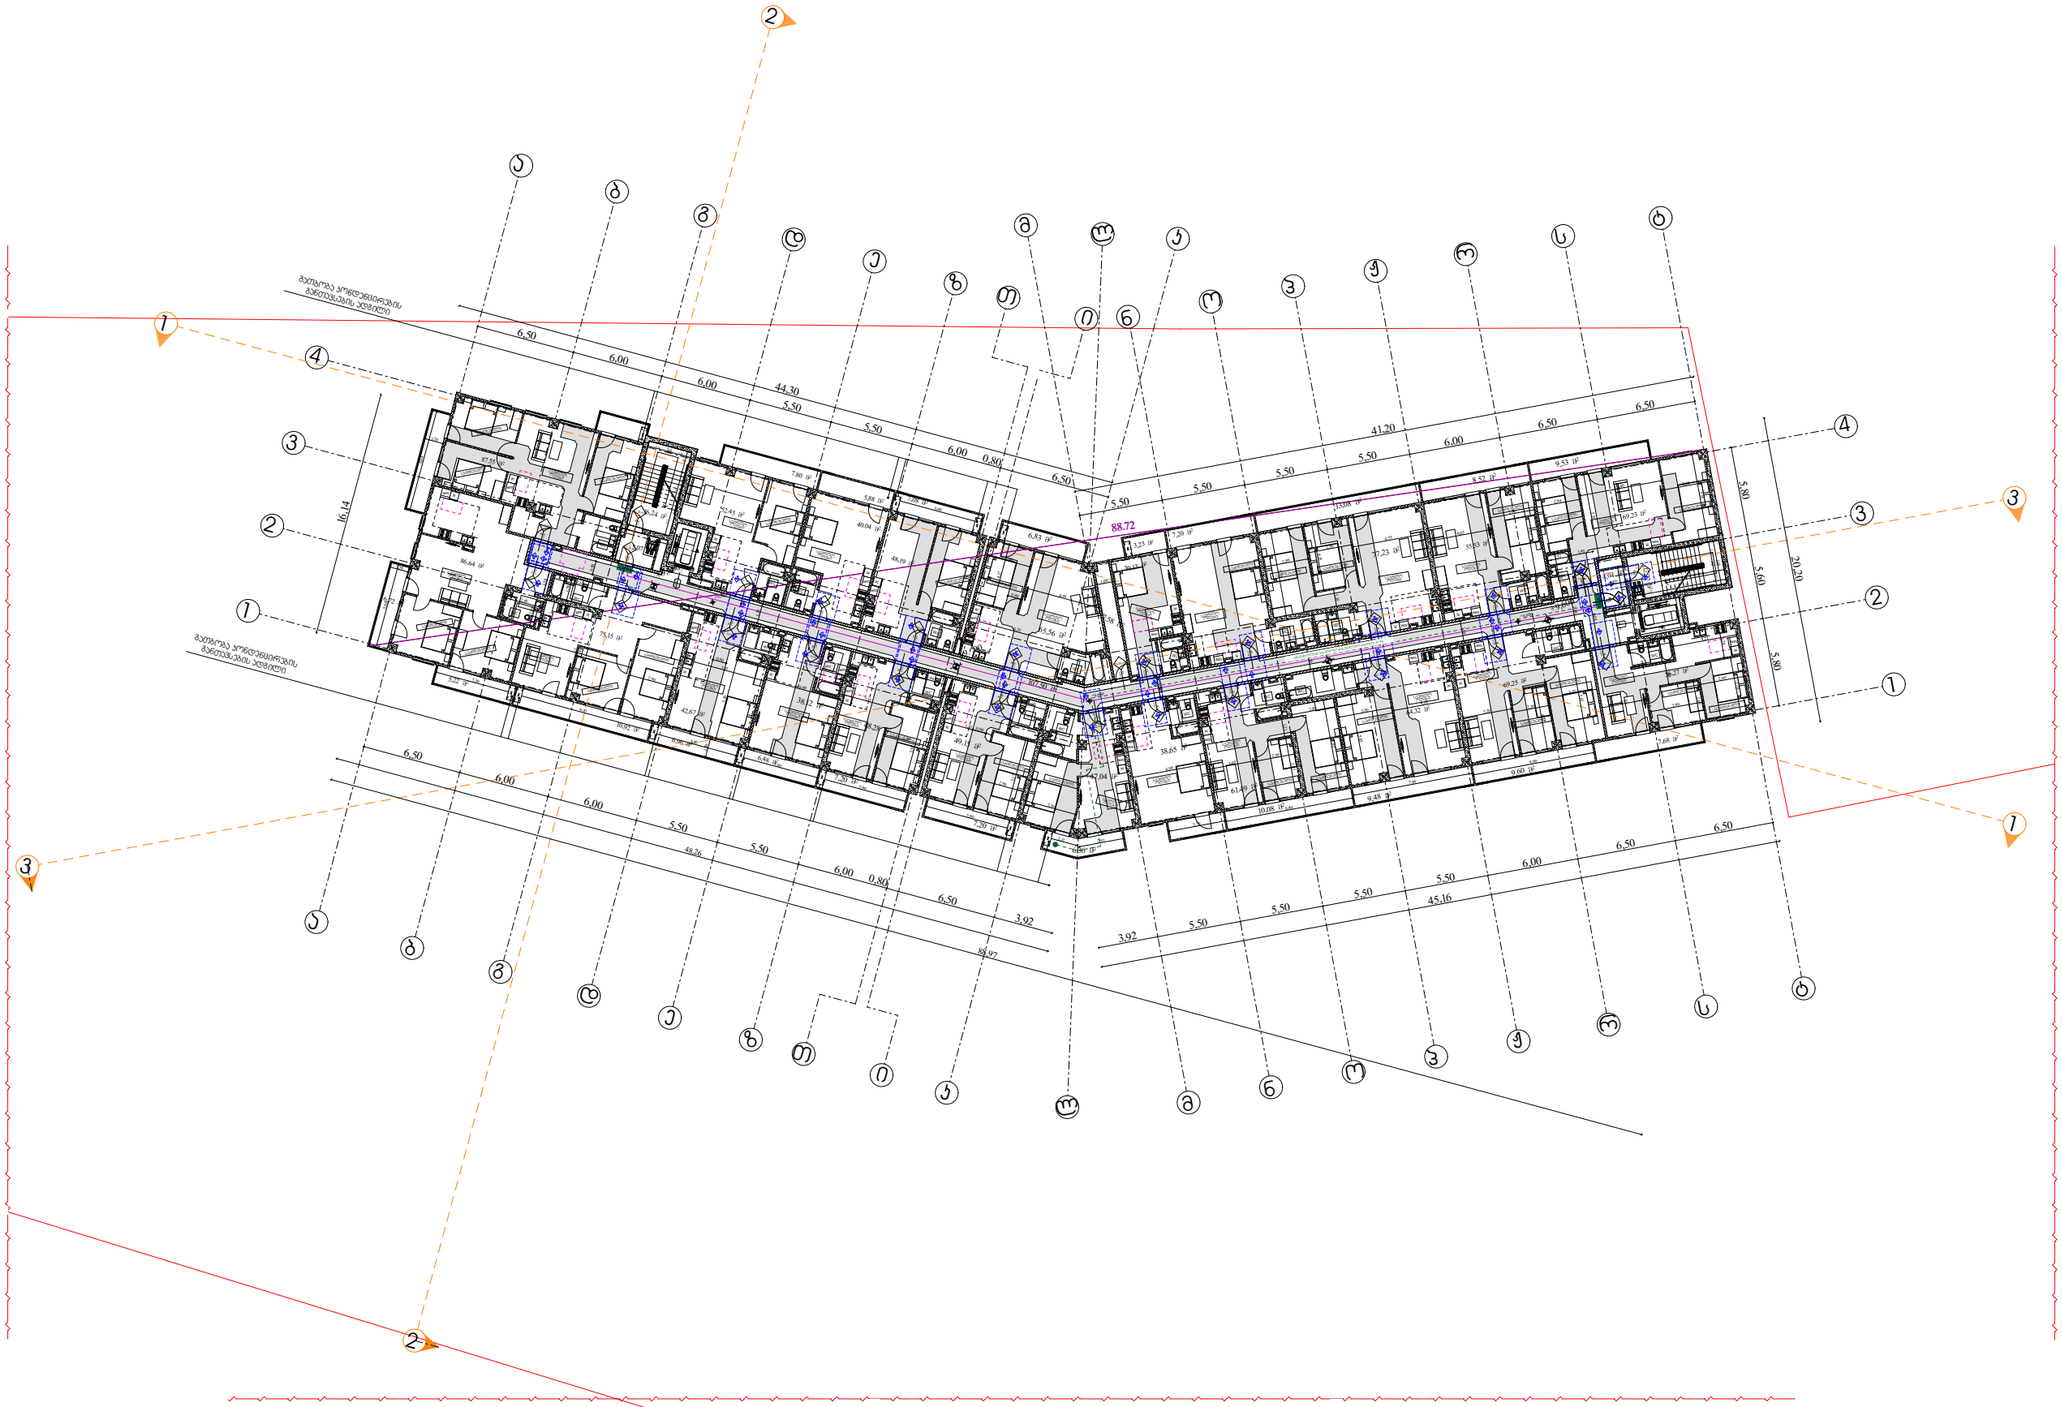

მისაწვდომობის სქემა

მისაწვდომობის სქემაზე ასახულია ბათუმის ჯონდენირების ბანდუსების ქუჩის ტროტუარის ის ნაწილი, რომელიც ესაზღვრება ნაკვეთს.

მოსაბრიალებელი სივრცეები

ვარიანტი 1



ვარიანტი 2



ვარიანტი 3



ვარიანტი 4



პარის წინ თავისუფალი სივრცე

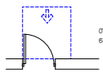


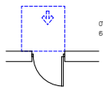


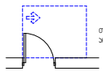


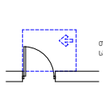


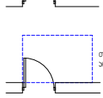


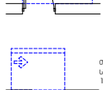


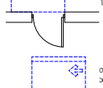



შენიშვნა :

1. იატაკის ზედაპირი მოეწყობა ისე, რომ იქნება მდგრადი, მყარი და არასრიალა
2. ეკანათების საშრომავები,

დირექტორი :	არქიტექტორი:	გეოლოგია:	სახანძრო უსაფრთხოება:	საპროექტო ორგანიზაცია	მრავალბინიანი საცხოვრებელი სახლი	დამკვეთი:
პირილე მორჩილაძე	პირილე მორჩილაძე გიორგი შონია გოჩა ნადირაშვილი ანა წიკლაური			შ.პ.ს "დიზაინ სტუდიო"		შ.პ.ს "არომა" 45599990

№53

ა3 - 104 - მ8

გეგმა +12.90 ნიშნულზე

მისაწვდომობის გეგმა

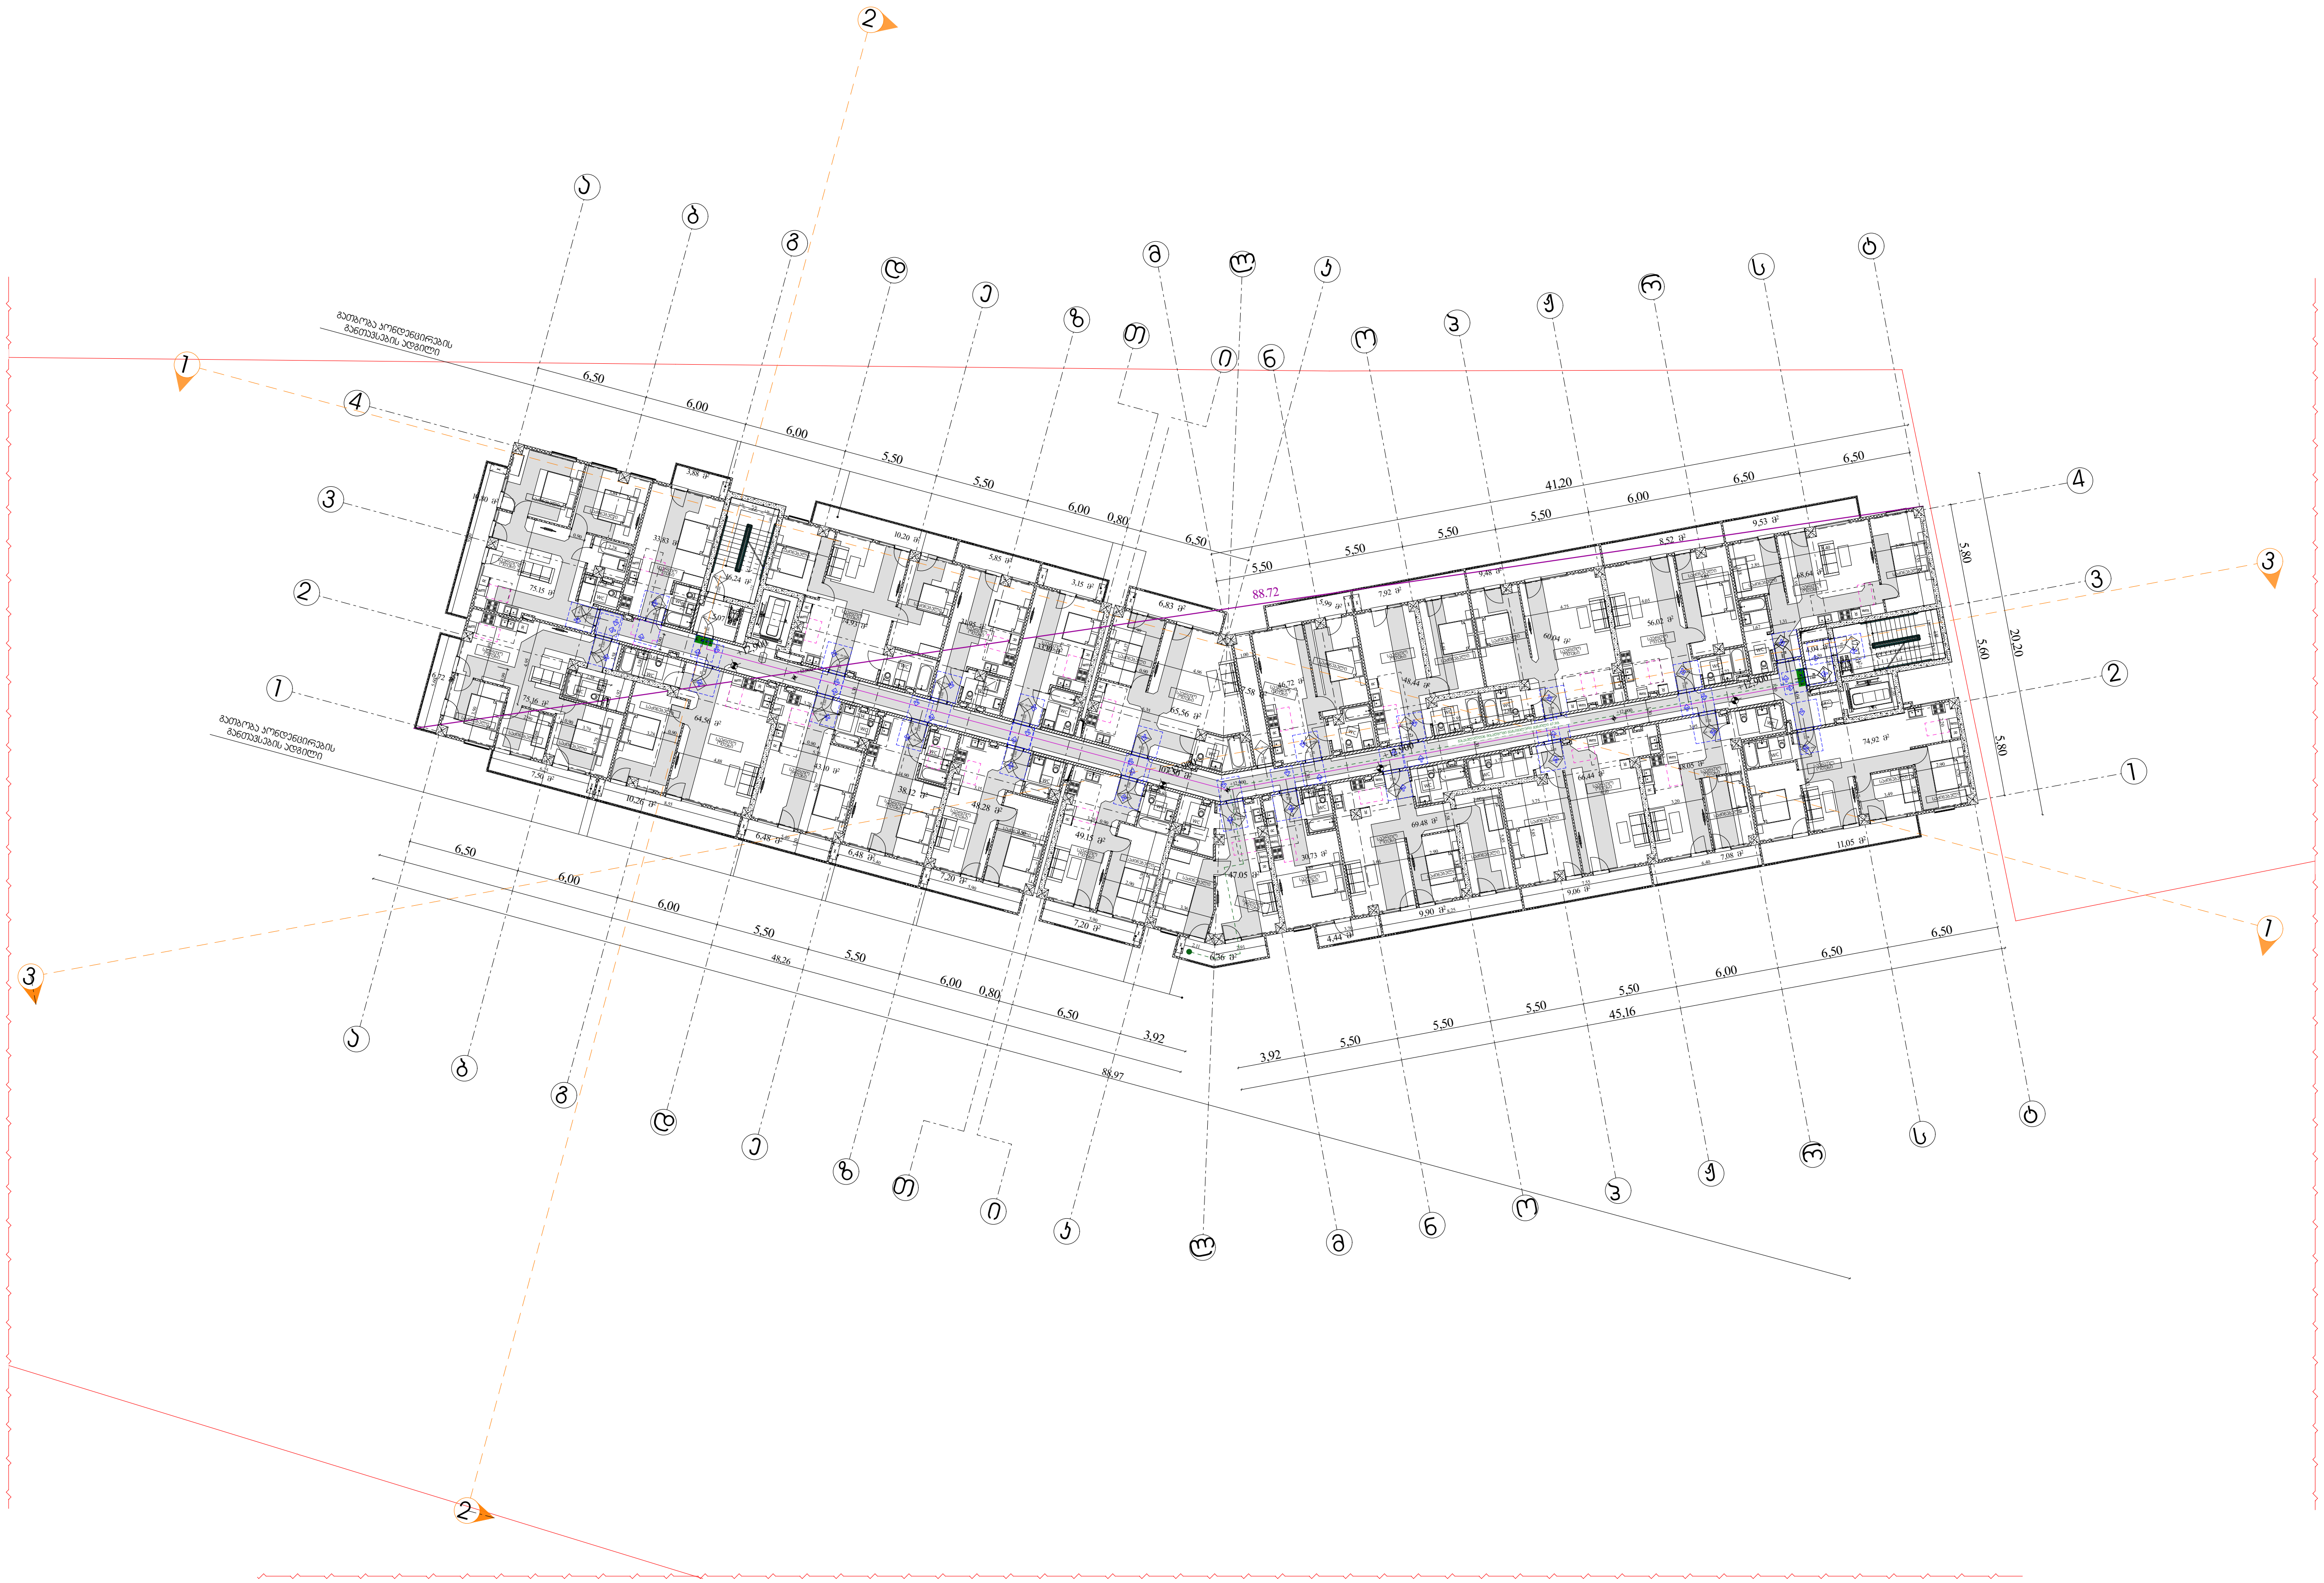

მისაწვდომობის სვლაგეზი

მოსატრიალებელი სივრცეები

ვარიანტი 1

ვარიანტი 2

ვარიანტი 3

ვარიანტი 4

Ø1700

კარის წინ თავისუფალი სივრცე

თავისუფალი სივრცე კართან მანევრირებისთვის - ანჯამიანი კარი წინიდან მისაწვდომი - გამოწევით გაღება

თავისუფალი სივრცე კართან მანევრირებისთვის - ანჯამიანი კარი წინიდან მისაწვდომი - მიწოლით გაღება

თავისუფალი სივრცე კართან მანევრირებისთვის - ანჯამიანი კარი ანჯამის მხრიდან მისაწვდომი - გამოწევით გაღება

თავისუფალი სივრცე კართან მანევრირებისთვის - ანჯამიანი კარი საკეტის მხრიდან მისაწვდომი - გამოწევით გაღება

თავისუფალი სივრცე კართან მანევრირებისთვის - ანჯამიანი კარი ანჯამის მხრიდან მისაწვდომი - გამოწევით გაღება

თავისუფალი სივრცე კართან მანევრირებისთვის - ანჯამიანი კარი საკეტის მხრიდან მისაწვდომი - მიწოლით გაღება
120 მინ. თუ მოწყობილია მიმხურავი

თავისუფალი სივრცე კართან მანევრირებისთვის - ანჯამიანი კარი ანჯამის მხრიდან მისაწვდომი - მიწოლით გაღება
120 მინ. თუ მოწყობილია მიმხურავი

შენიშვნა :

1. იატაკის ზედაპირი მოეწყობა ისე, რომ იქნება მდგრადი, მყარი და არასრიალა
2 განათების სამართავები,

დირექტორი : კირილე მორჩილაძე	არქიტექტორი: კირილე მორჩილაძე გიორგი შონია გოჩა ნადირაშვილი ანა წიკლაური	გეოლოგია:	სახანძრო უსაფრთხოება:	საპროექტო ორგანიზაცია შ.პ.ს "დიზაინ სტუდიო"	მრავალბინიანი საცხოვრებელი სახლი	დამკვეთი: შ.პ.ს "აროშა" 45599990

№54 აე - 105 - მგ

გეგმა +16.20 ნიშნულზე

მისაწვდომობის გეგმა

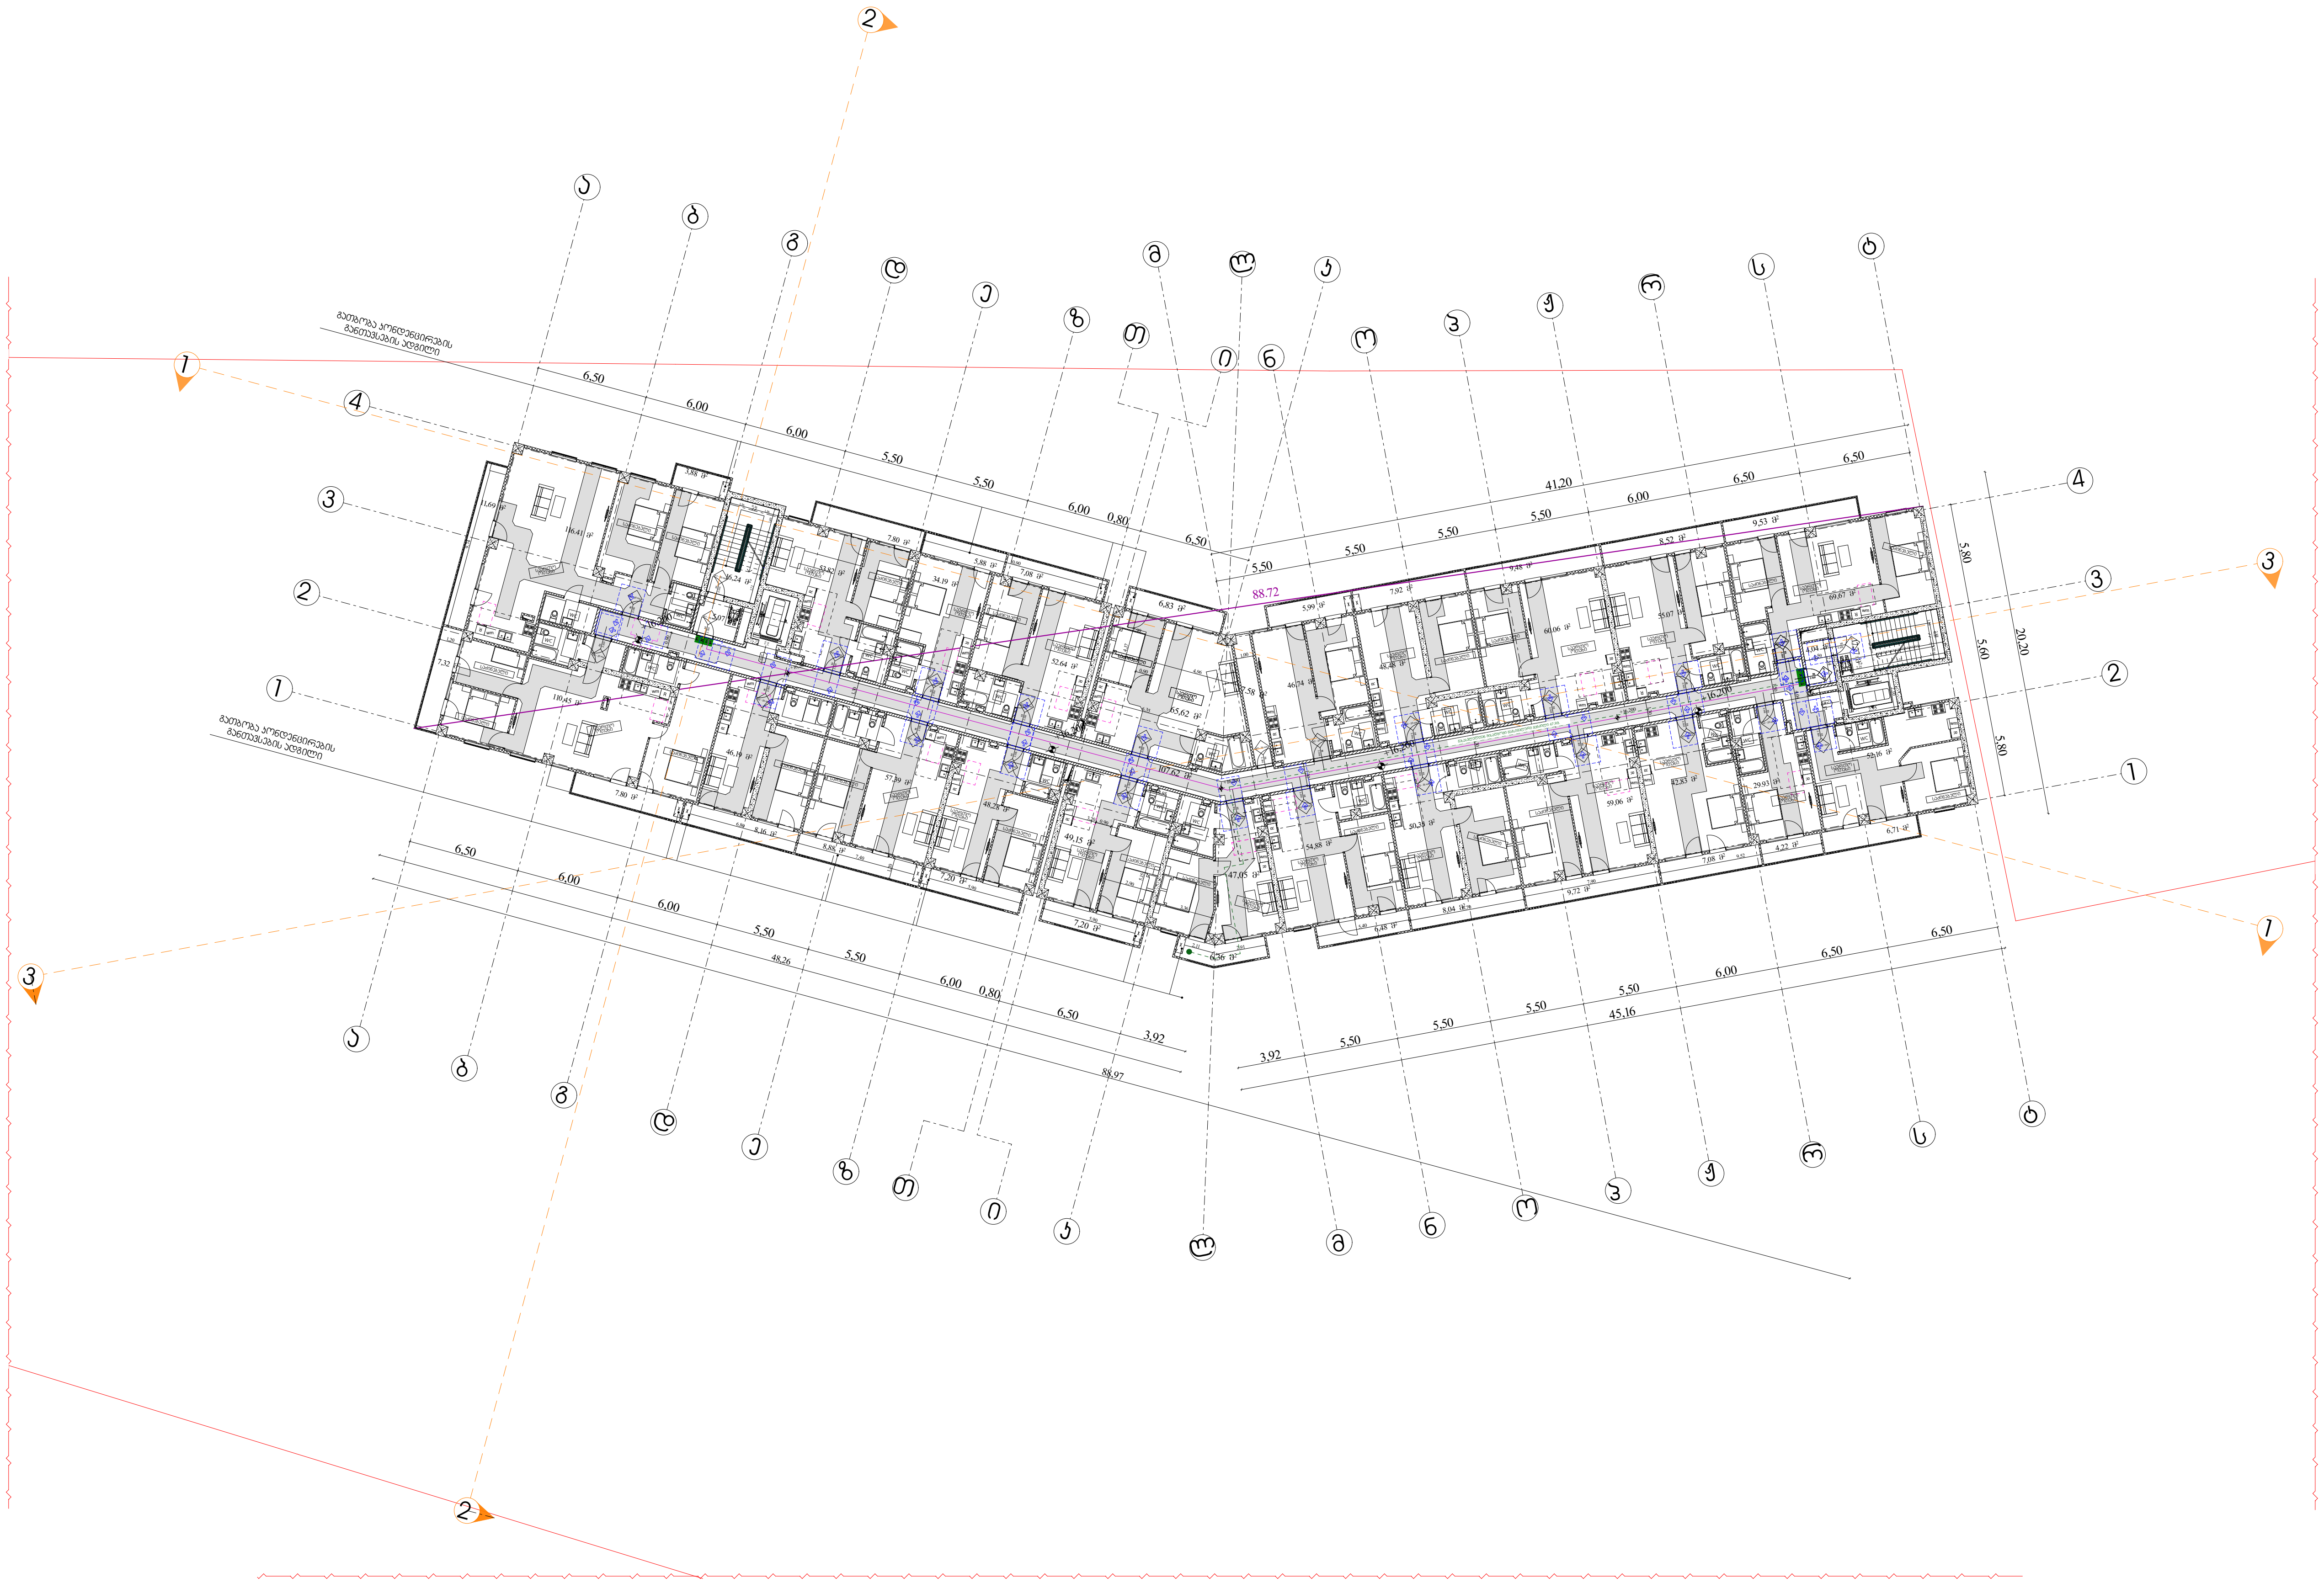

მისაწვდომობის სვლაგეზი

მოსატრიალებელი სივრცეები

ვარიანტი 1 | ვარიანტი 2 | ვარიანტი 3 | ვარიანტი 4 (Ø1700)

კარის წინ თავისუფალი სივრცე

თავისუფალი სივრცე კართან მანევრირებისთვის - ანჯამიანი კარი წინიდან მისაწვდომი - გამოწევით გაღება

თავისუფალი სივრცე კართან მანევრირებისთვის - ანჯამიანი კარი ანჯამის მხრიდან მისაწვდომი - მიწოლით გაღება

120 მინ. თუ მოწყობილია მიმხურავი

შენიშვნა :

1. იატაკის ზედაპირი მოეწყობა ისე, რომ იქნება მდგრადი, მყარი და არასრიალა
2 განათების სამართავები,

დირექტორი :	არქიტექტორი:	გეოლოგია:	სახანძრო უსაფრთხოება:	საპროექტო ორგანიზაცია	მრავალბინიანი საცხოვრებელი სახლი	დამკვეთი:
კირილე მორჩილაძე	კირილე მორჩილაძე გიორგი შონია გოჩა ნადირაშვილი ანა წიკლაური			შ.პ.ს "დიზაინ სტუდიო"		შ.პ.ს "არომა" 45599990

№55 აე - 106 - მმ

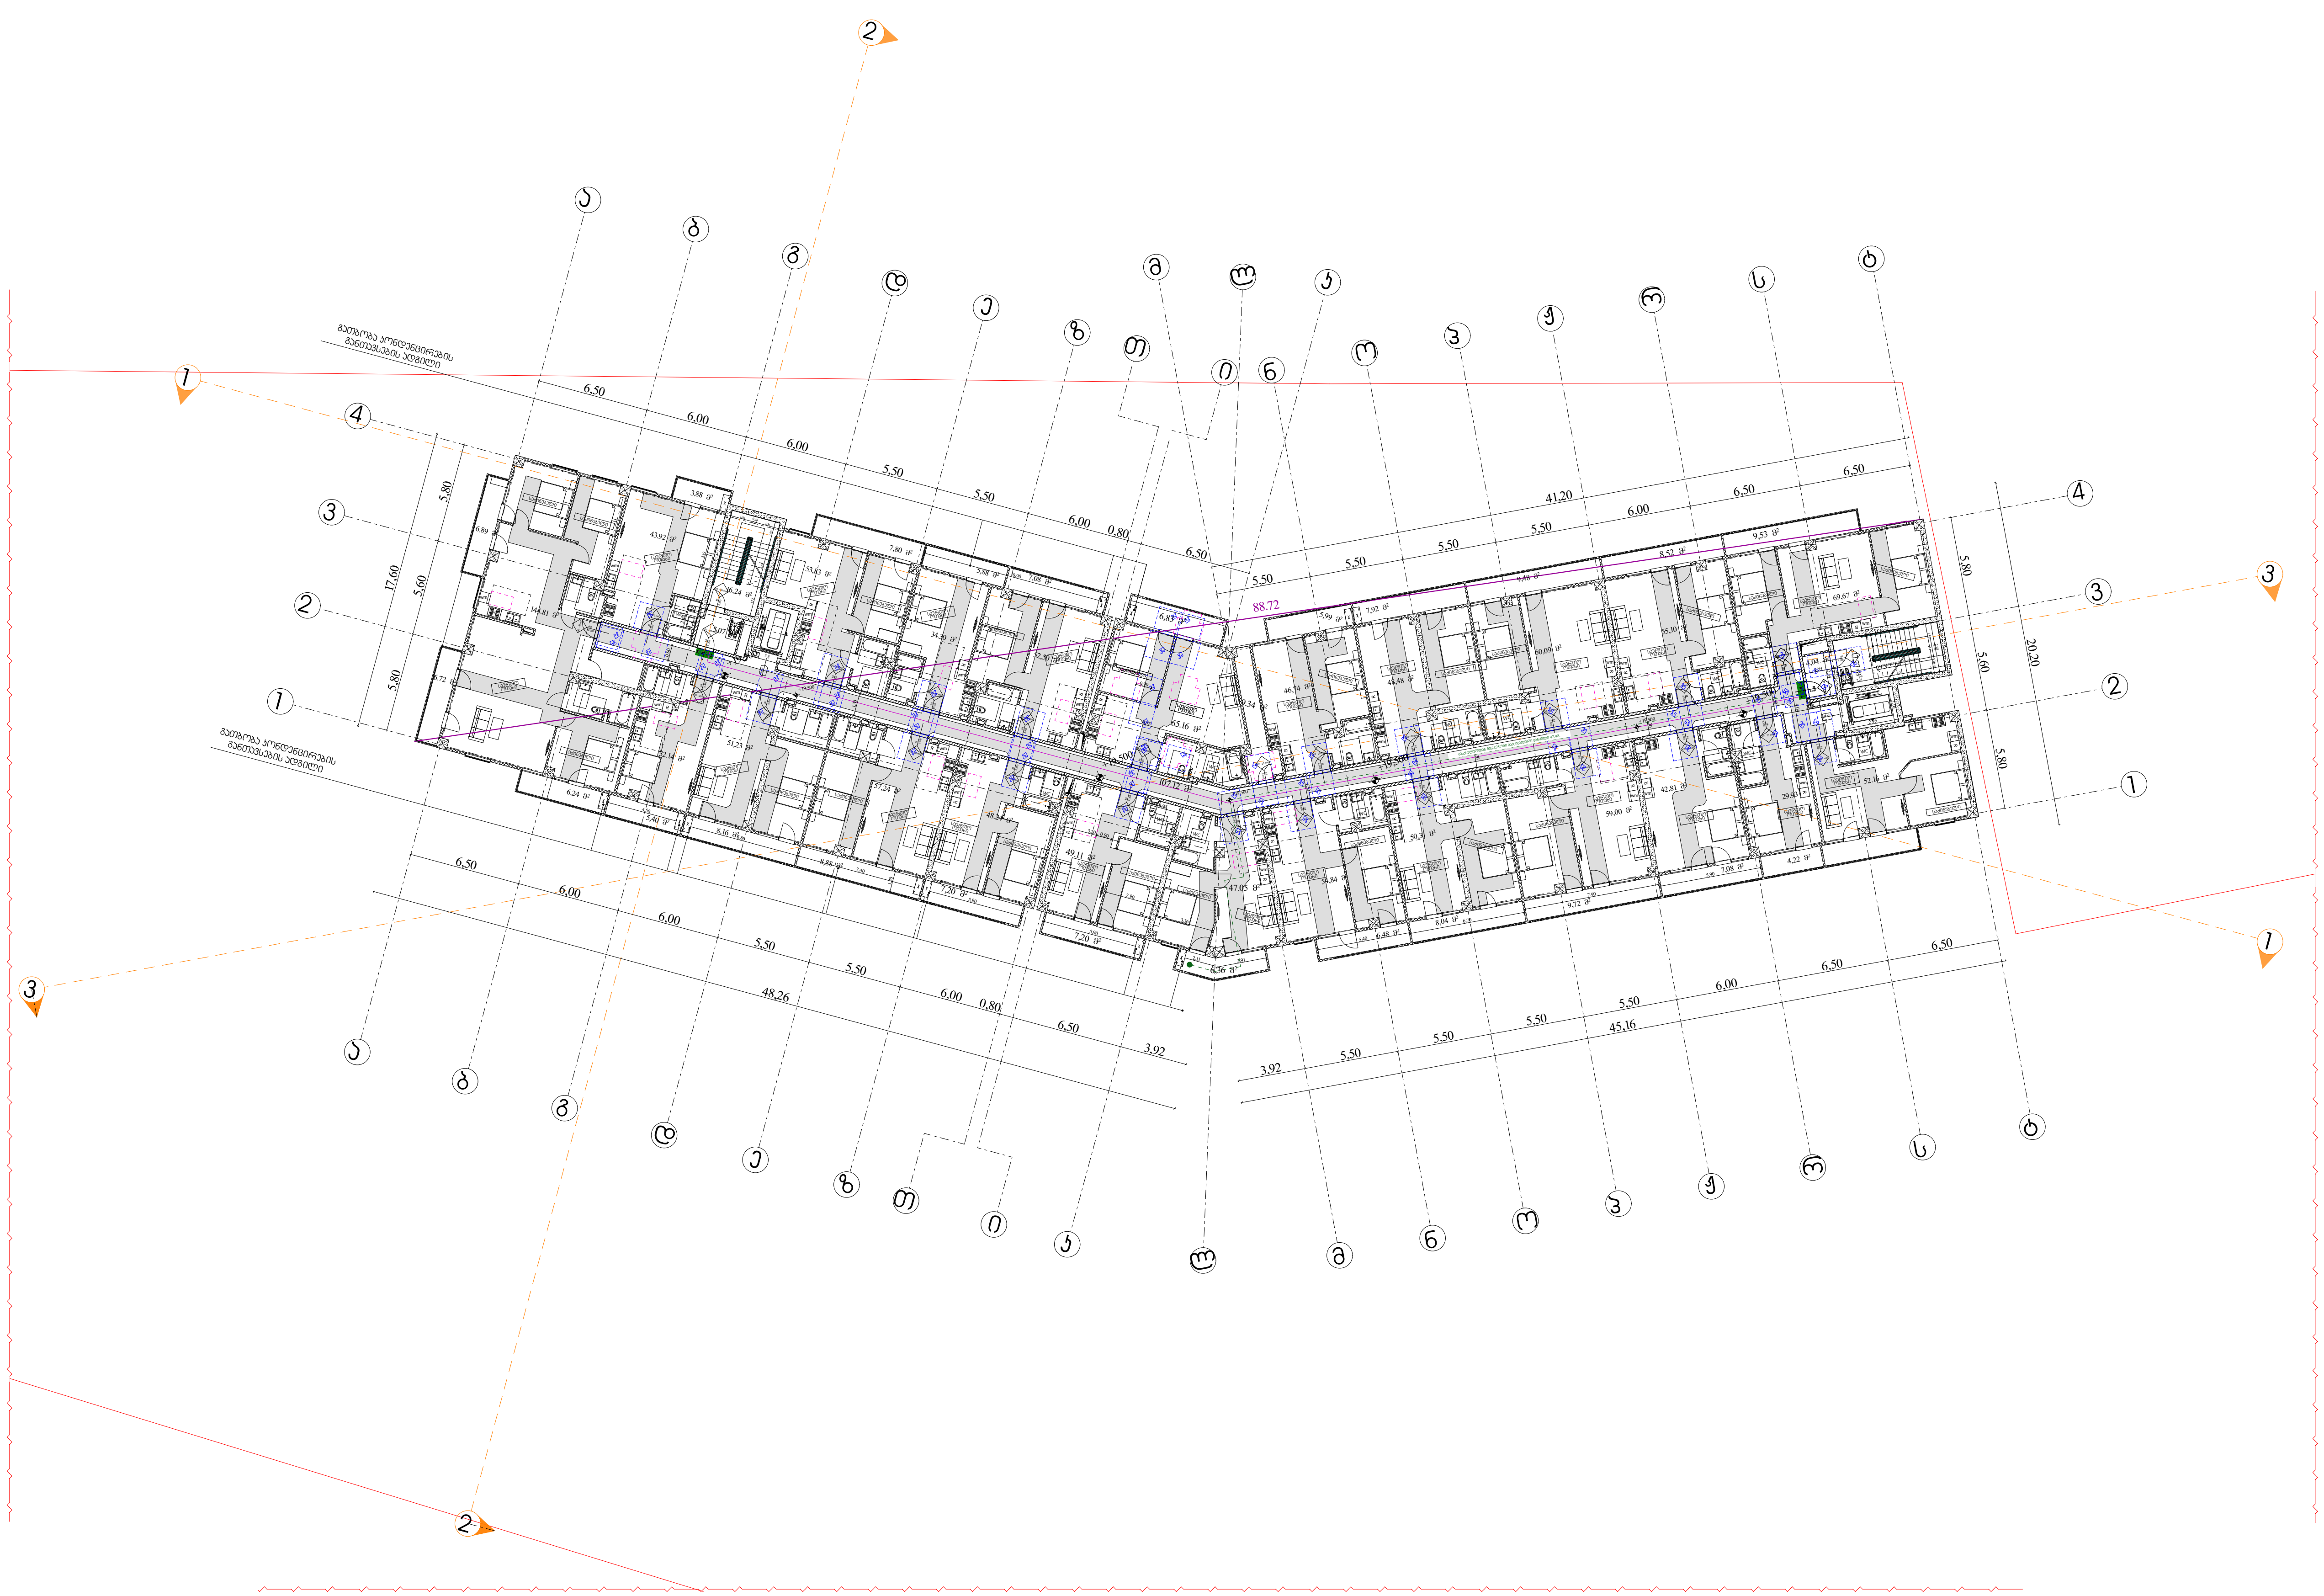

გეგმა +19.50 ნიშნულზე

მისაწვდომობის გეგმა

მისაწვდომობის სვლაგეზი

მოსატრიალებელი სივრცეები

ვარიანტი 1

ვარიანტი 2

ვარიანტი 3

ვარიანტი 4

Ø1700

კარის წინ თავისუფალი სივრცე

თავისუფალი სივრცე კართან მანევრირებისთვის - ანჯამიანი კარი წინიდან მისაწვდომი - გამოწევით გაღება

EXIT

თავისუფალი სივრცე კართან მანევრირებისთვის - ანჯამიანი კარი წინიდან მისაწვდომი - მიწოლით გაღება

თავისუფალი სივრცე კართან მანევრირებისთვის - ანჯამიანი კარი ანჯამის მხრიდან მისაწვდომი - გამოწევით გაღება

თავისუფალი სივრცე კართან მანევრირებისთვის - ანჯამიანი კარი საკეტის მხრიდან მისაწვდომი - გამოწევით გაღება

თავისუფალი სივრცე კართან მანევრირებისთვის - ანჯამიანი კარი ანჯამის მხრიდან მისაწვდომი - გამოწევით გაღება

თავისუფალი სივრცე კართან მანევრირებისთვის - ანჯამიანი კარი საკეტის მხრიდან მისაწვდომი - მიწოლით გაღება
120 მინ. თუ მოწყობილია მიმხურავი

თავისუფალი სივრცე კართან მანევრირებისთვის - ანჯამიანი კარი ანჯამის მხრიდან მისაწვდომი - მიწოლით გაღება
120 მინ. თუ მოწყობილია მიმხურავი

შენიშვნა :

1. იატაკის ზედაპირი მოეწყობა ისე, რომ იქნება მდგრადი, მყარი და არასრიალა
2 განათების სამართავები,

დირექტორი :	არქიტექტორი:	გეოლოგია:	სახანძრო უსაფრთხოება:	საპროექტო ორგანიზაცია	მრავალბინიანი საცხოვრებელი სახლი	დამკვეთი:
კირილე მორჩილაძე	კირილე მორჩილაძე გიორგი შონია გოჩა ნადირაშვილი ანა წიკლაური			შ.პ.ს "დიზაინ სტუდიო"		შ.პ.ს "არომა" 45599990

№56

აე - 107 - მგ

გეგმა +22,80 ნიშნულზე

მისაწვდომობის გეგმა

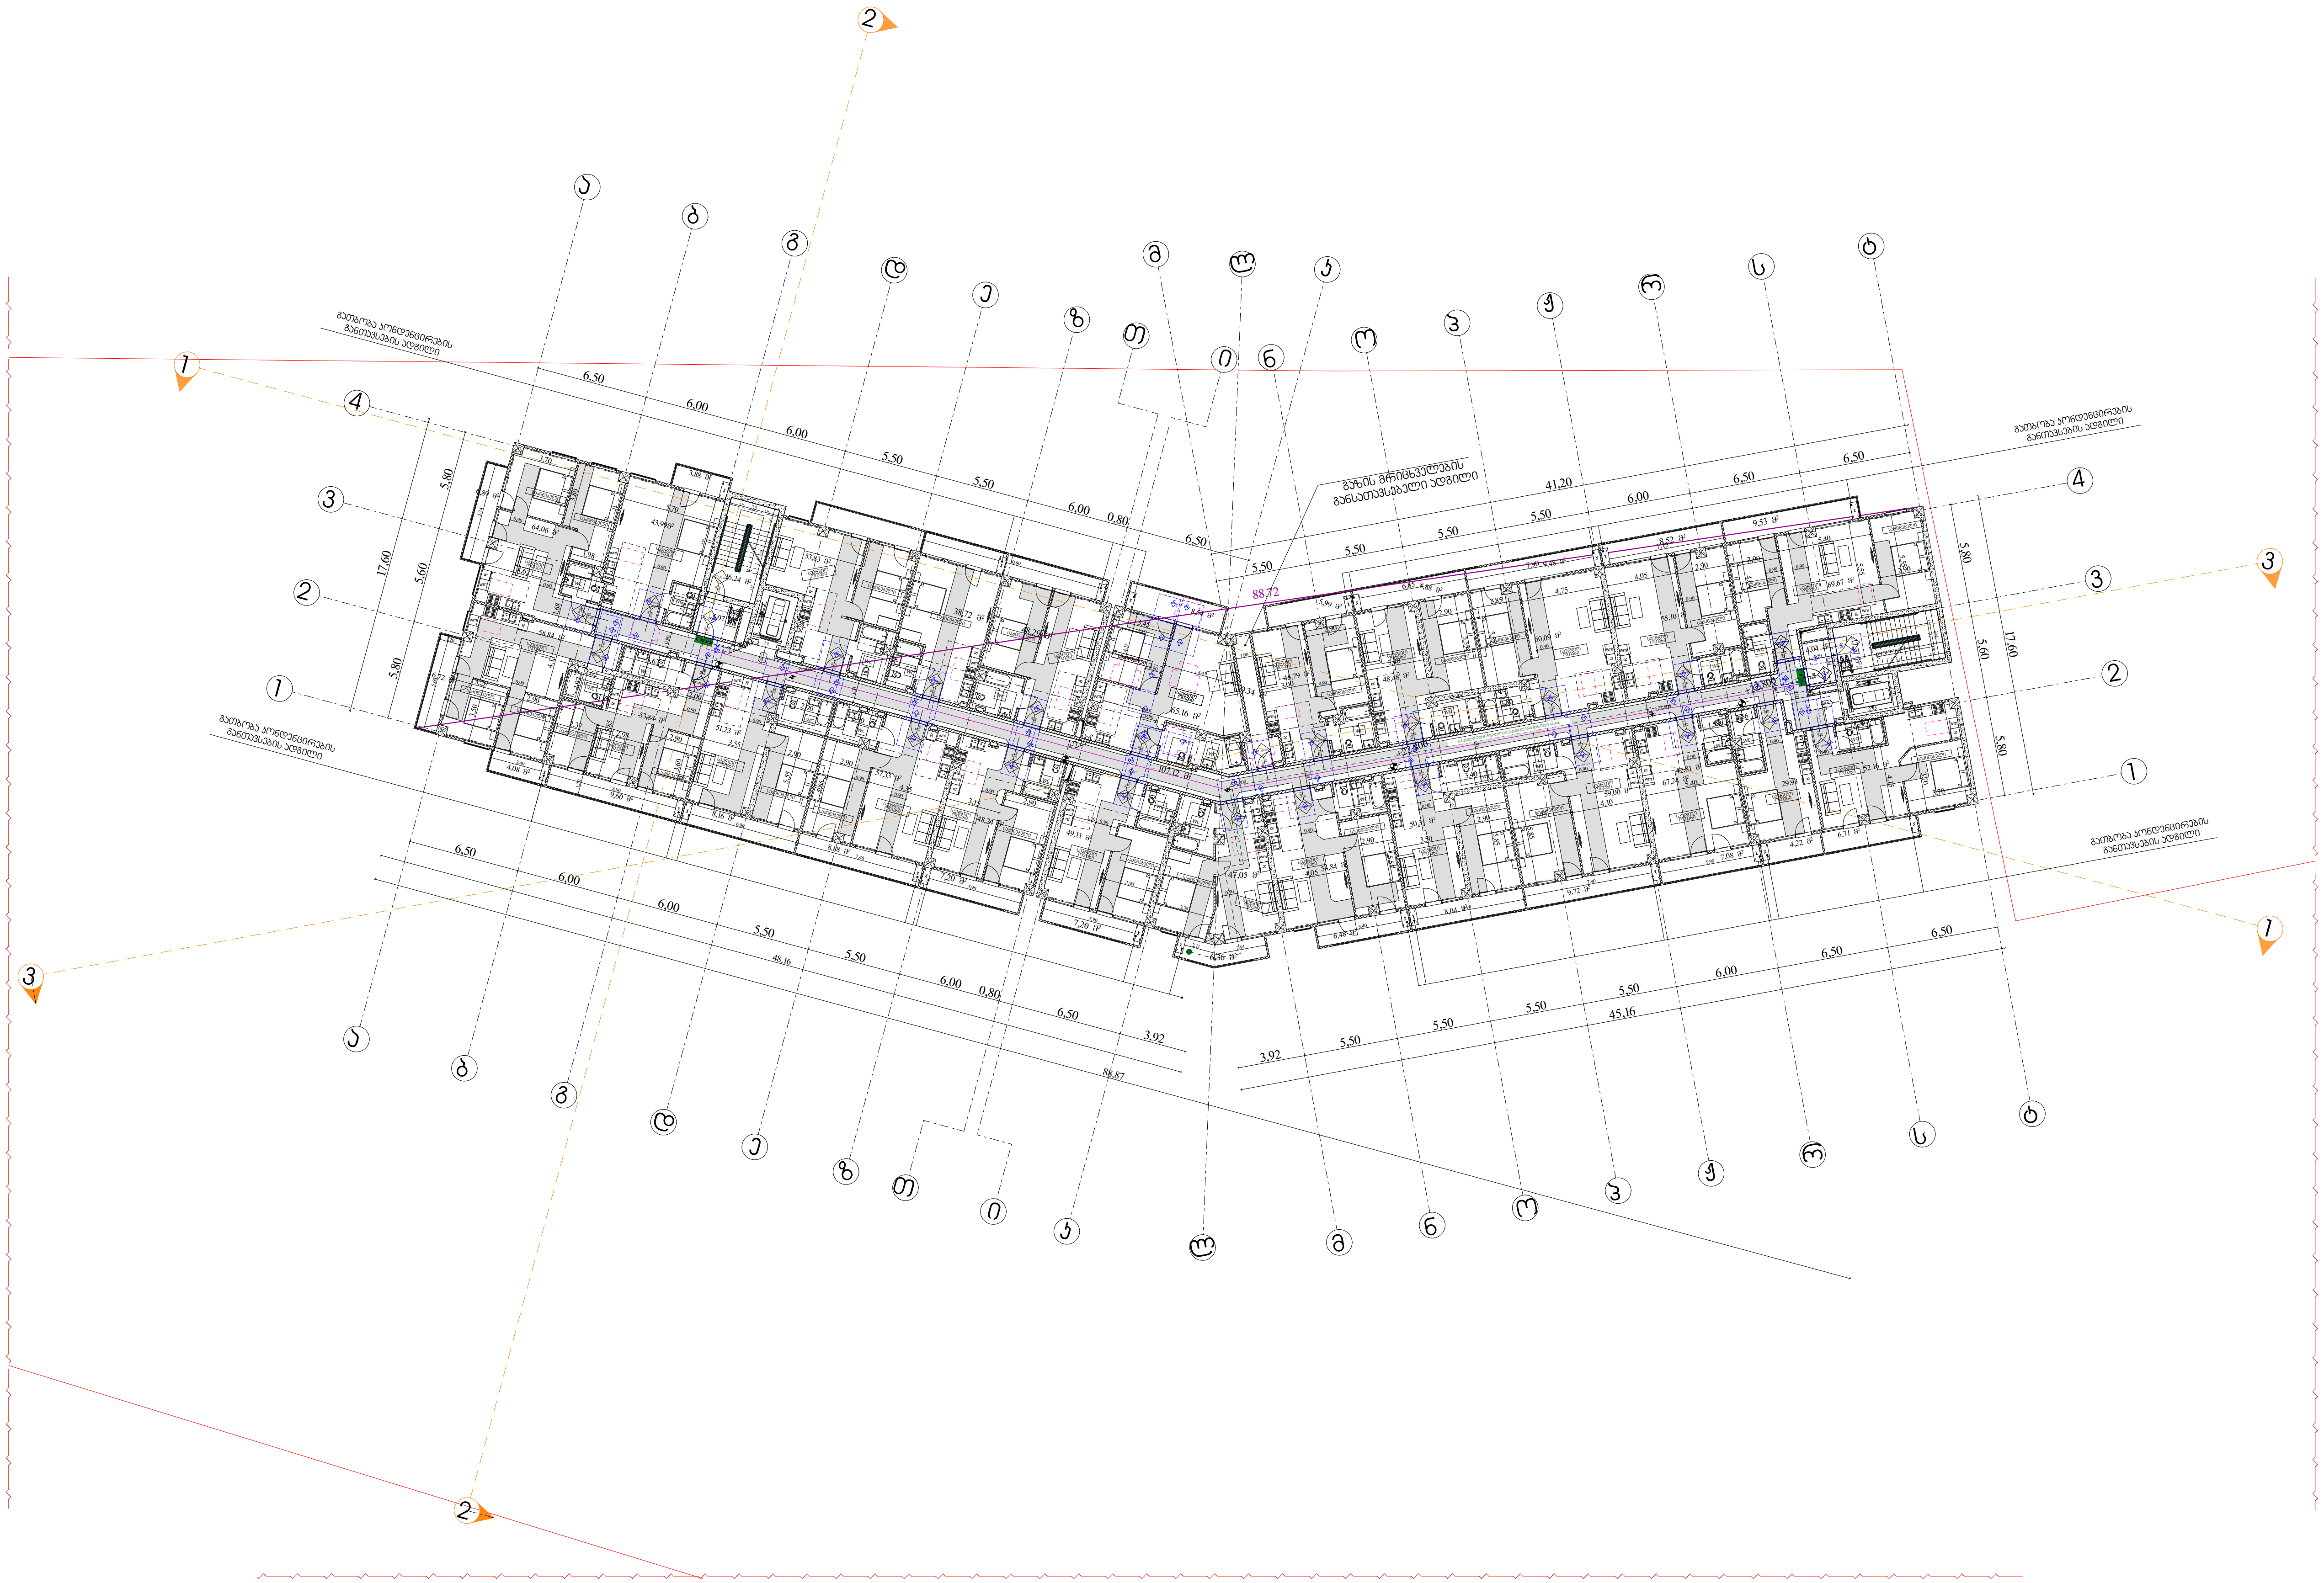

მისაწვდომობის სვლაგეზი

მოსატრიალებელი სივრცეები

ვარიანტი 1

ვარიანტი 2

ვარიანტი 3

ვარიანტი 4

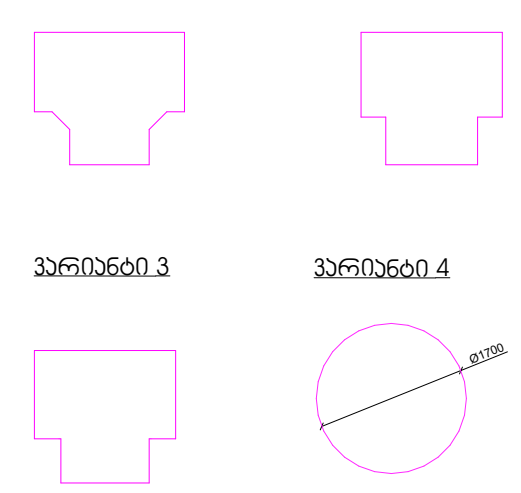

კარის წინ თავისუფალი სივრცე

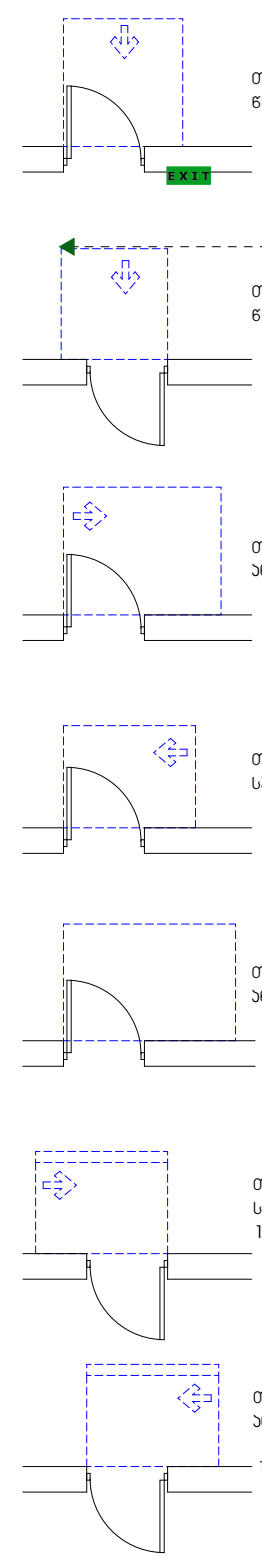

თავისუფალი სივრცე კართან მანევრირებისთვის - ანჯამიანი კარი წინიდან მისაწვდომი - გამოწევით გაღება

თავისუფალი სივრცე კართან მანევრირებისთვის - ანჯამიანი კარი წინიდან მისაწვდომი - მიწოლით გაღება

თავისუფალი სივრცე კართან მანევრირებისთვის - ანჯამიანი კარი ანჯამის მხრიდან მისაწვდომი - გამოწევით გაღება

თავისუფალი სივრცე კართან მანევრირებისთვის - ანჯამიანი კარი საკეტის მხრიდან მისაწვდომი - გამოწევით გაღება

თავისუფალი სივრცე კართან მანევრირებისთვის - ანჯამიანი კარი ანჯამის მხრიდან მისაწვდომი - გამოწევით გაღება

თავისუფალი სივრცე კართან მანევრირებისთვის - ანჯამიანი კარი საკეტის მხრიდან მისაწვდომი - მიწოლით გაღება
120 მინ. თუ მოწყობილია მიმხურავი

თავისუფალი სივრცე კართან მანევრირებისთვის - ანჯამიანი კარი ანჯამის მხრიდან მისაწვდომი - მიწოლით გაღება
120 მინ. თუ მოწყობილია მიმხურავი

შენიშვნა :

1. იატაკის ზედაპირი მოეწყობა ისე, რომ იქნება მდგრადი, მყარი და არასრიალა
2 განათების სამართავები,

დირექტორი : კირილე მორჩილაძე	არქიტექტორი: კირილე მორჩილაძე გიორგი შონია გოჩა ნადირაშვილი ანა წიკლაური	გეოლოგია:	სახანძრო უსაფრთხოება:	საპროექტო ორგანიზაცია შ.პ.ს "დიზაინ სტუდიო"	მრავალბინიანი საცხოვრებელი სახლი	დამკვეთი: შ.პ.ს "არომა" 45599990

№57

აა - 108 - მგ

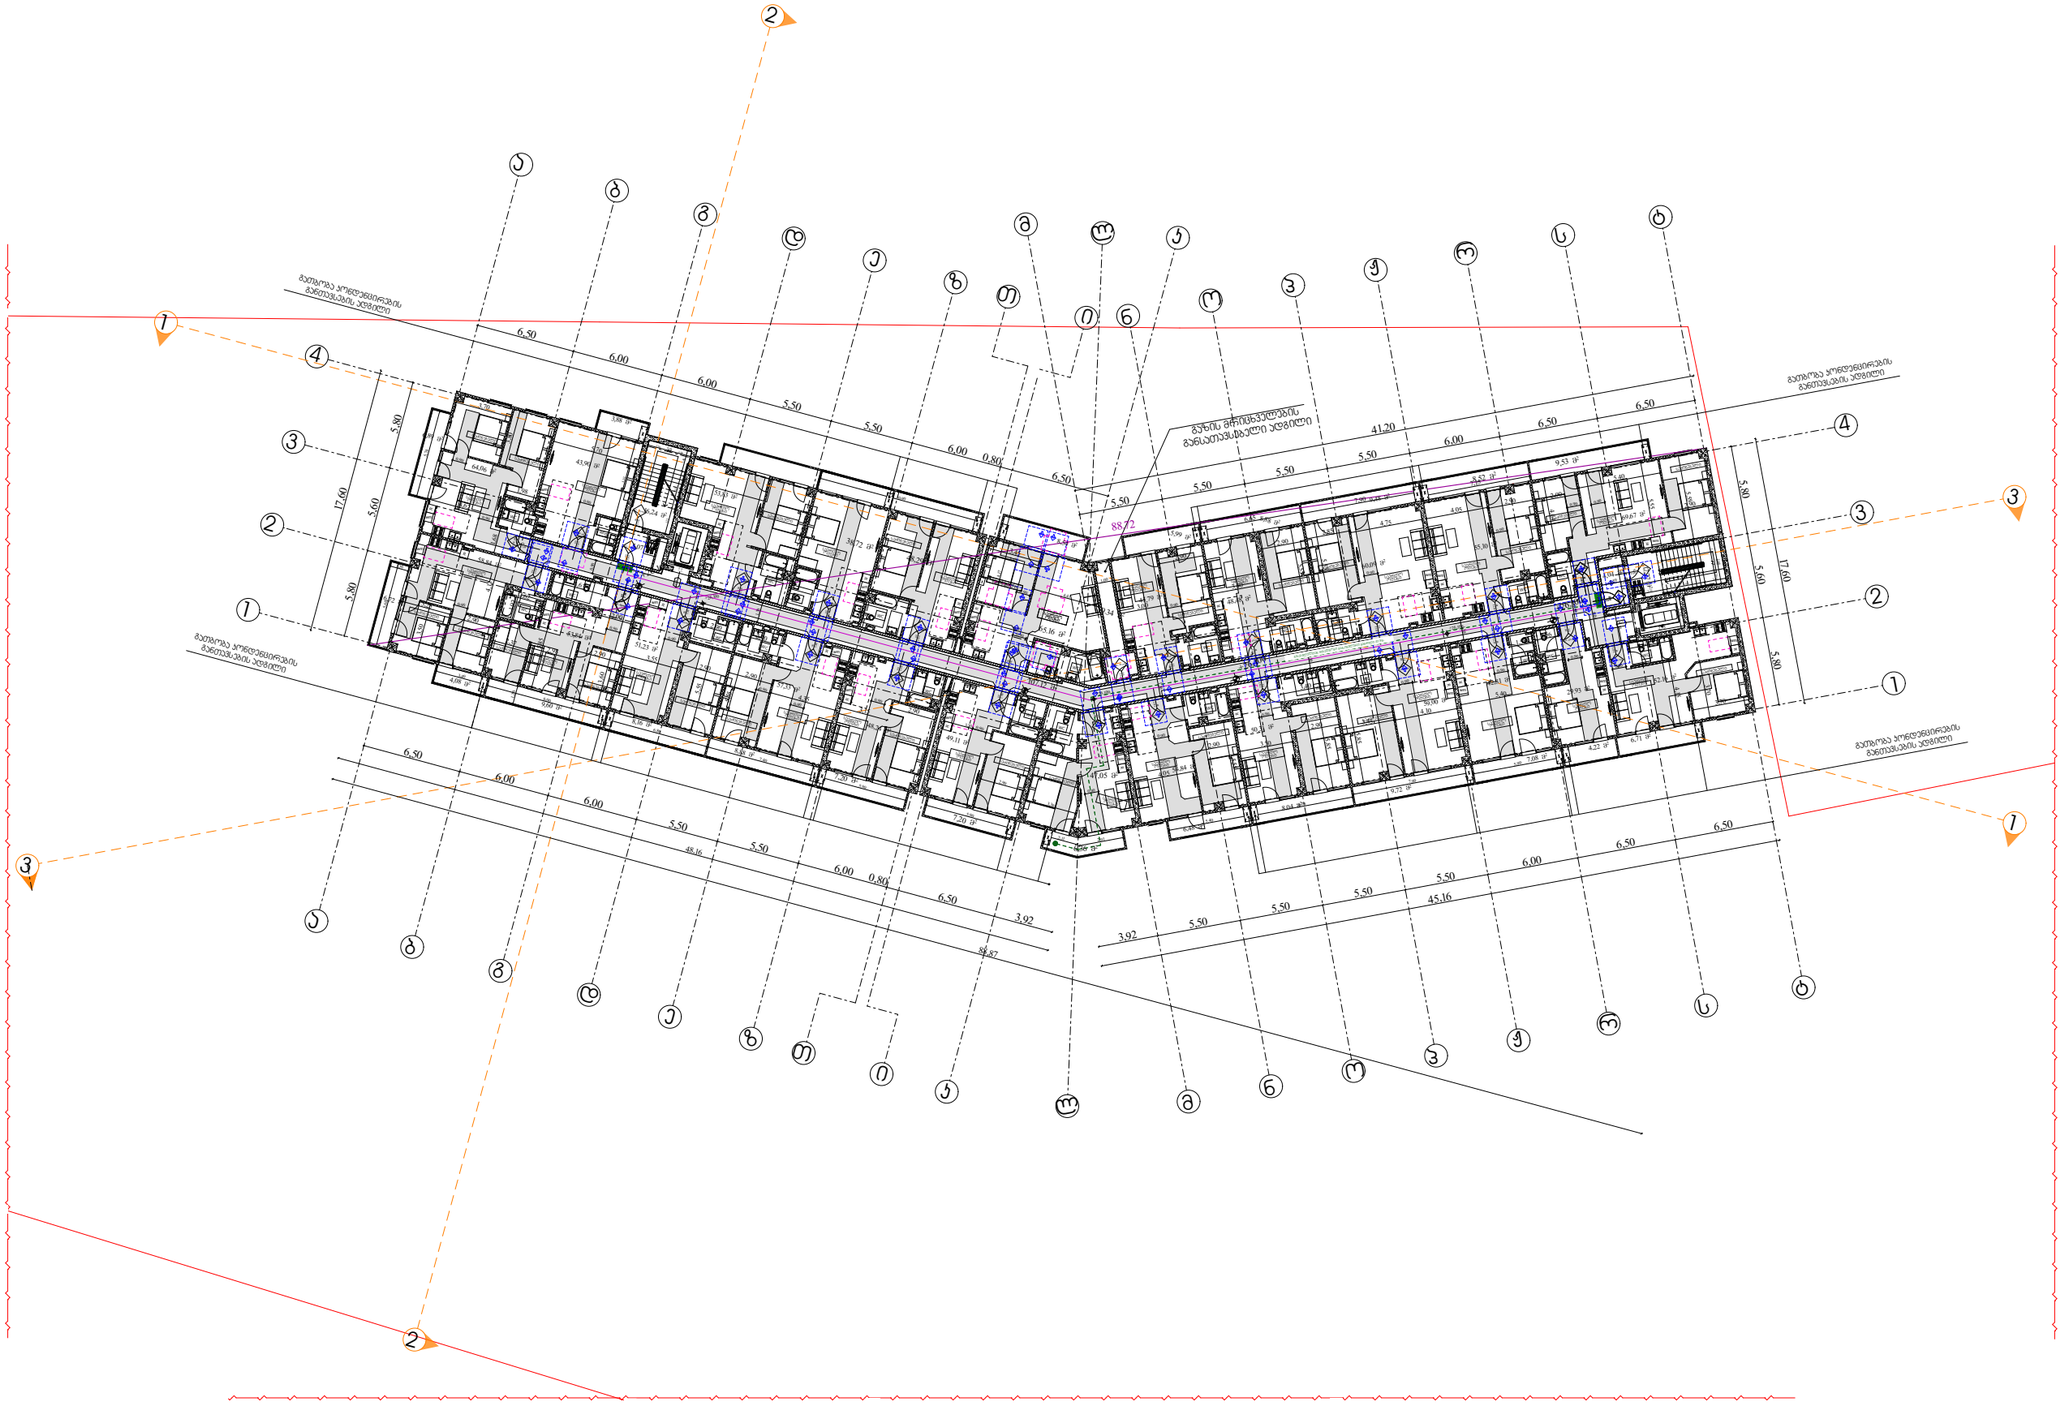

გეგმა +26,10 ნიშნულზე

მისაწვდომობის გეგმა

მისაწვდომობის სქელგეზი

მოსაბრიალებელი სივრცეები

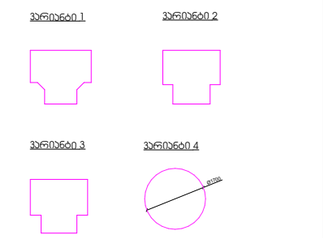

კარის წინ თავისუფალი სივრცე

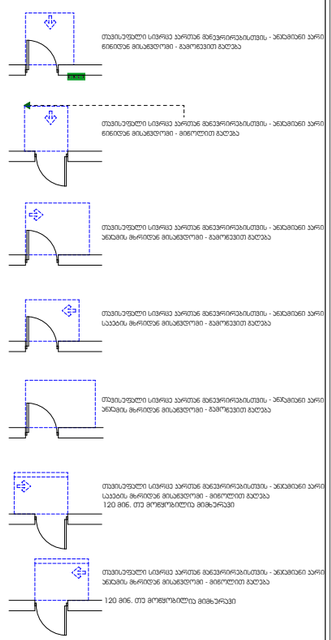

შენიშვნა :

1. იატაკის ზედაპირი მოეწყობა ისე, რომ იქნება მდგრადი, მყარი და არასრიალა
2 განათების სამართავები,

დირექტორი :	არქიტექტორი:	გეოლოგია:	სახანძრო უსაფრთხოება:	საპროექტო ორგანიზაცია	მრავალბინიანი საცხოვრებელი სახლი	დამკვეთი:
ჯირილე მორჩილაძე	ჯირილე მორჩილაძე გიორგი შონია გოჩა ნადირაშვილი ანა წიკლაური			შ.პ.ს "დიზაინ სტუდიო"		შ.პ.ს "არომა" 45599990

№58 აე - 109 - მგ

გეგმა +29,40 ნიშნულზე

მისაწვდომობის გეგმა

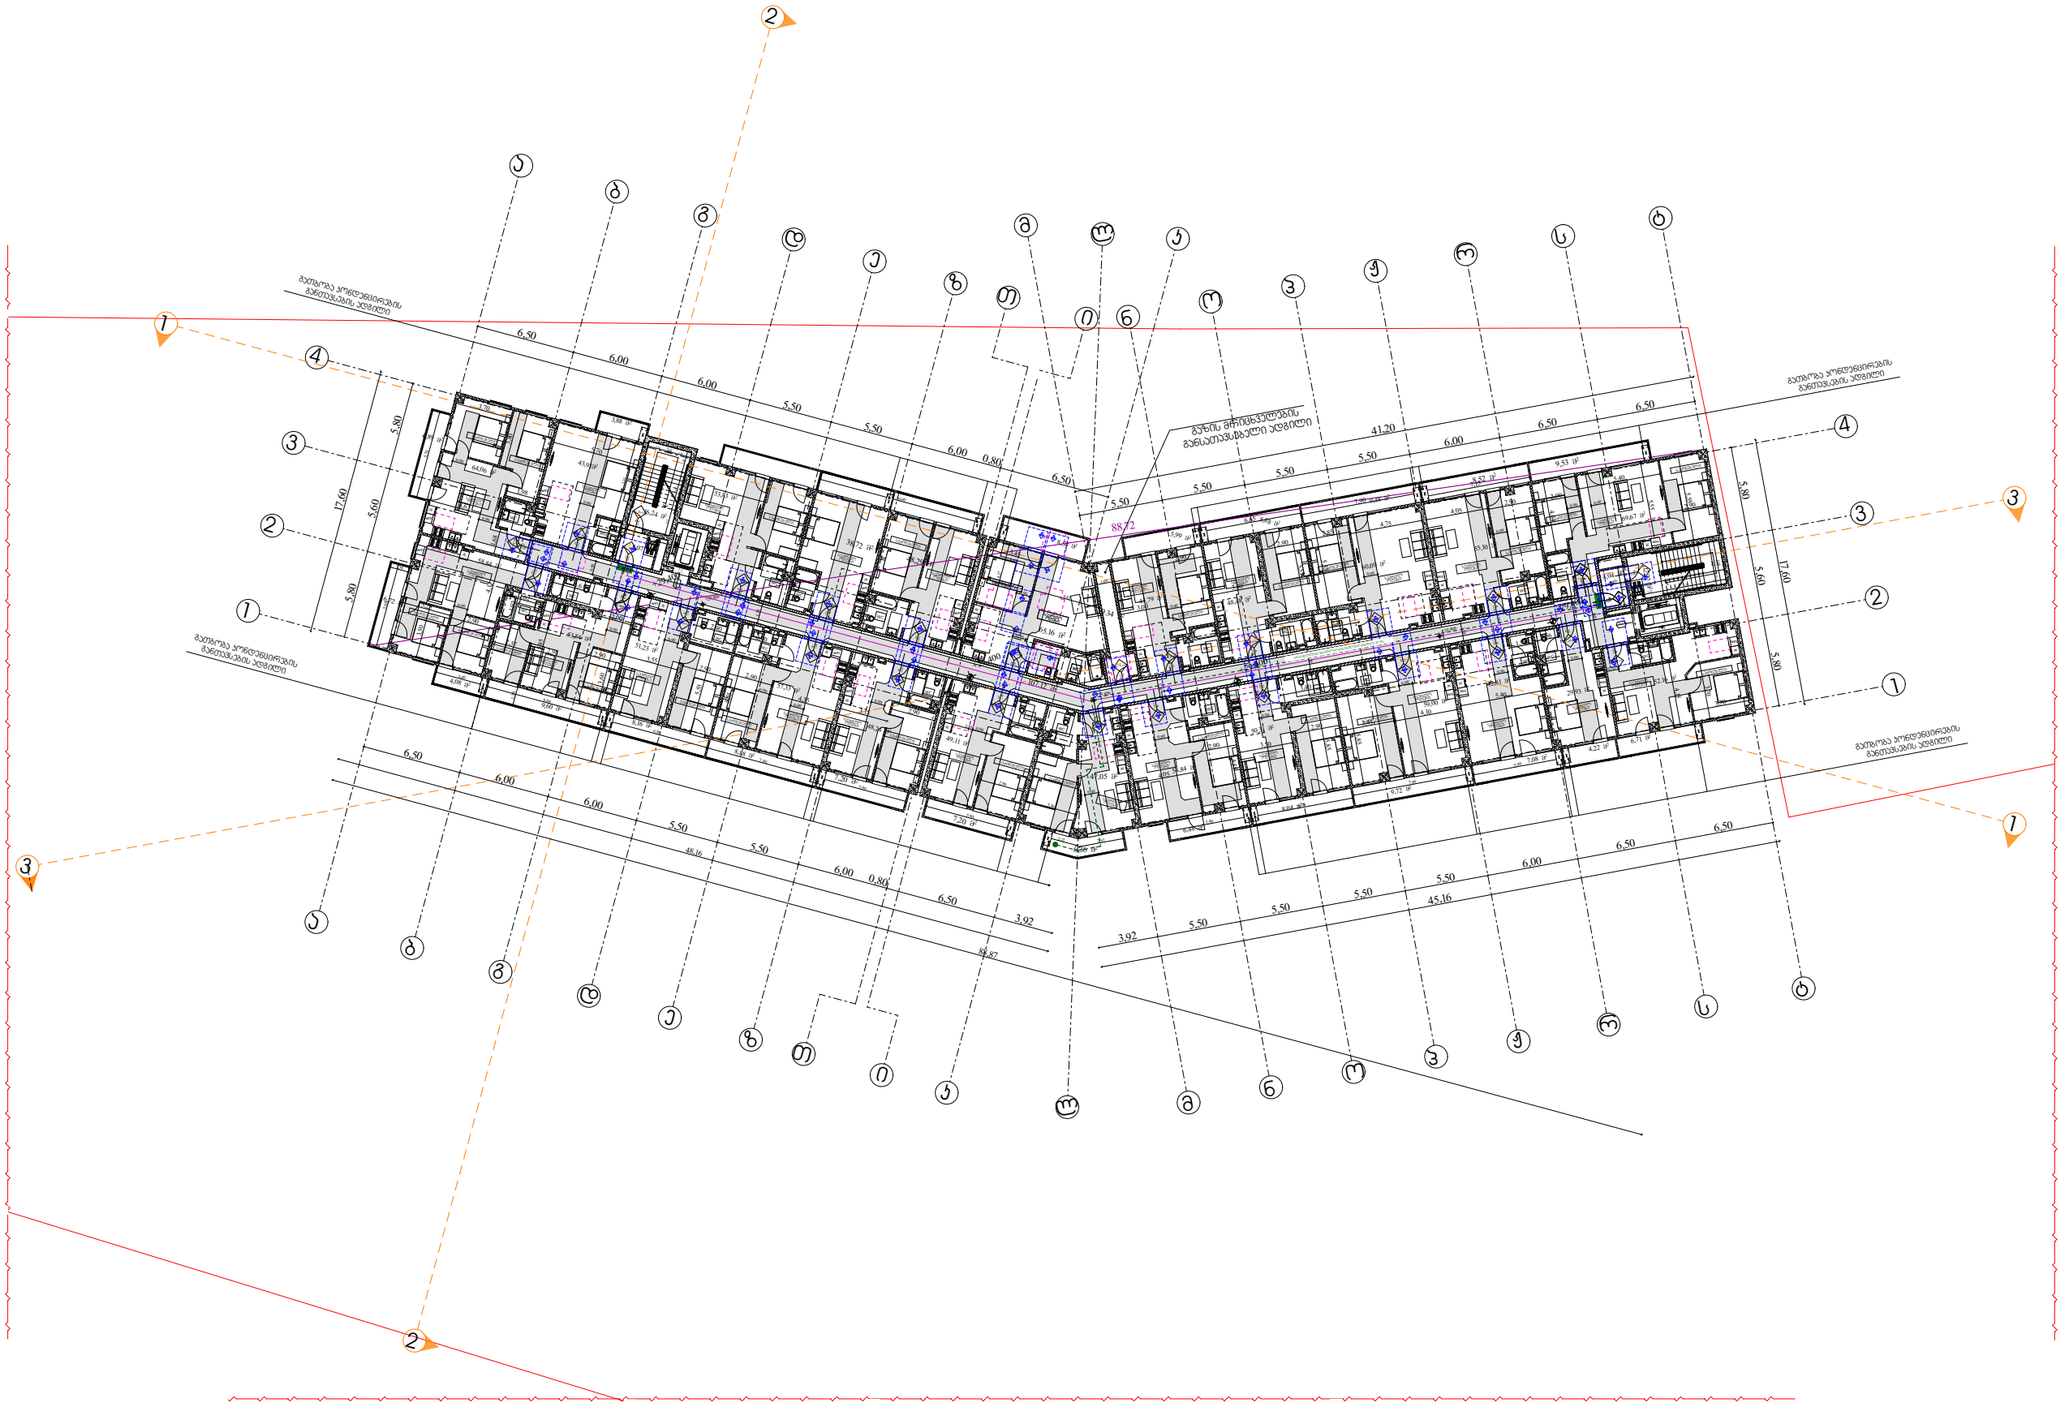

მისაწვდომობის სქელგეზი

მოსაბრიალებელი სივრცეები

ვარიანტი 1

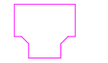

ვარიანტი 2



ვარიანტი 3



ვარიანტი 4



პარის წინ თავისუფალი სივრცე

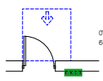


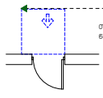


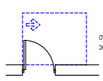


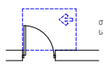


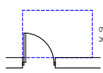


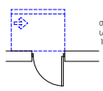


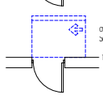



შენიშვნა :

1. იატაკის ზედაპირი მოეწყობა ისე, რომ იქნება მდგრადი, მყარი და არასრიალა
2. ყანაობის საშართავები,

დირექტორი :	არქიტექტორი:	გეოლოგია:	სახანძრო უსაფრთხოება:	საპროექტო ორგანიზაცია	მრავალბინიანი საცხოვრებელი სახლი	დამკვეთი:
ჯირილე მორჩილაძე	ჯირილე მორჩილაძე გიორგი შონია გოჩა ნადირაშვილი ანა წიკლაური			შ.პ.ს "დიზაინ სტუდიო"		შ.პ.ს "არომა" 45599990

№59

აე - 110 - მგ

გეგმა +32,70 ნიშნულზე

მისაწვდომობის გეგმა

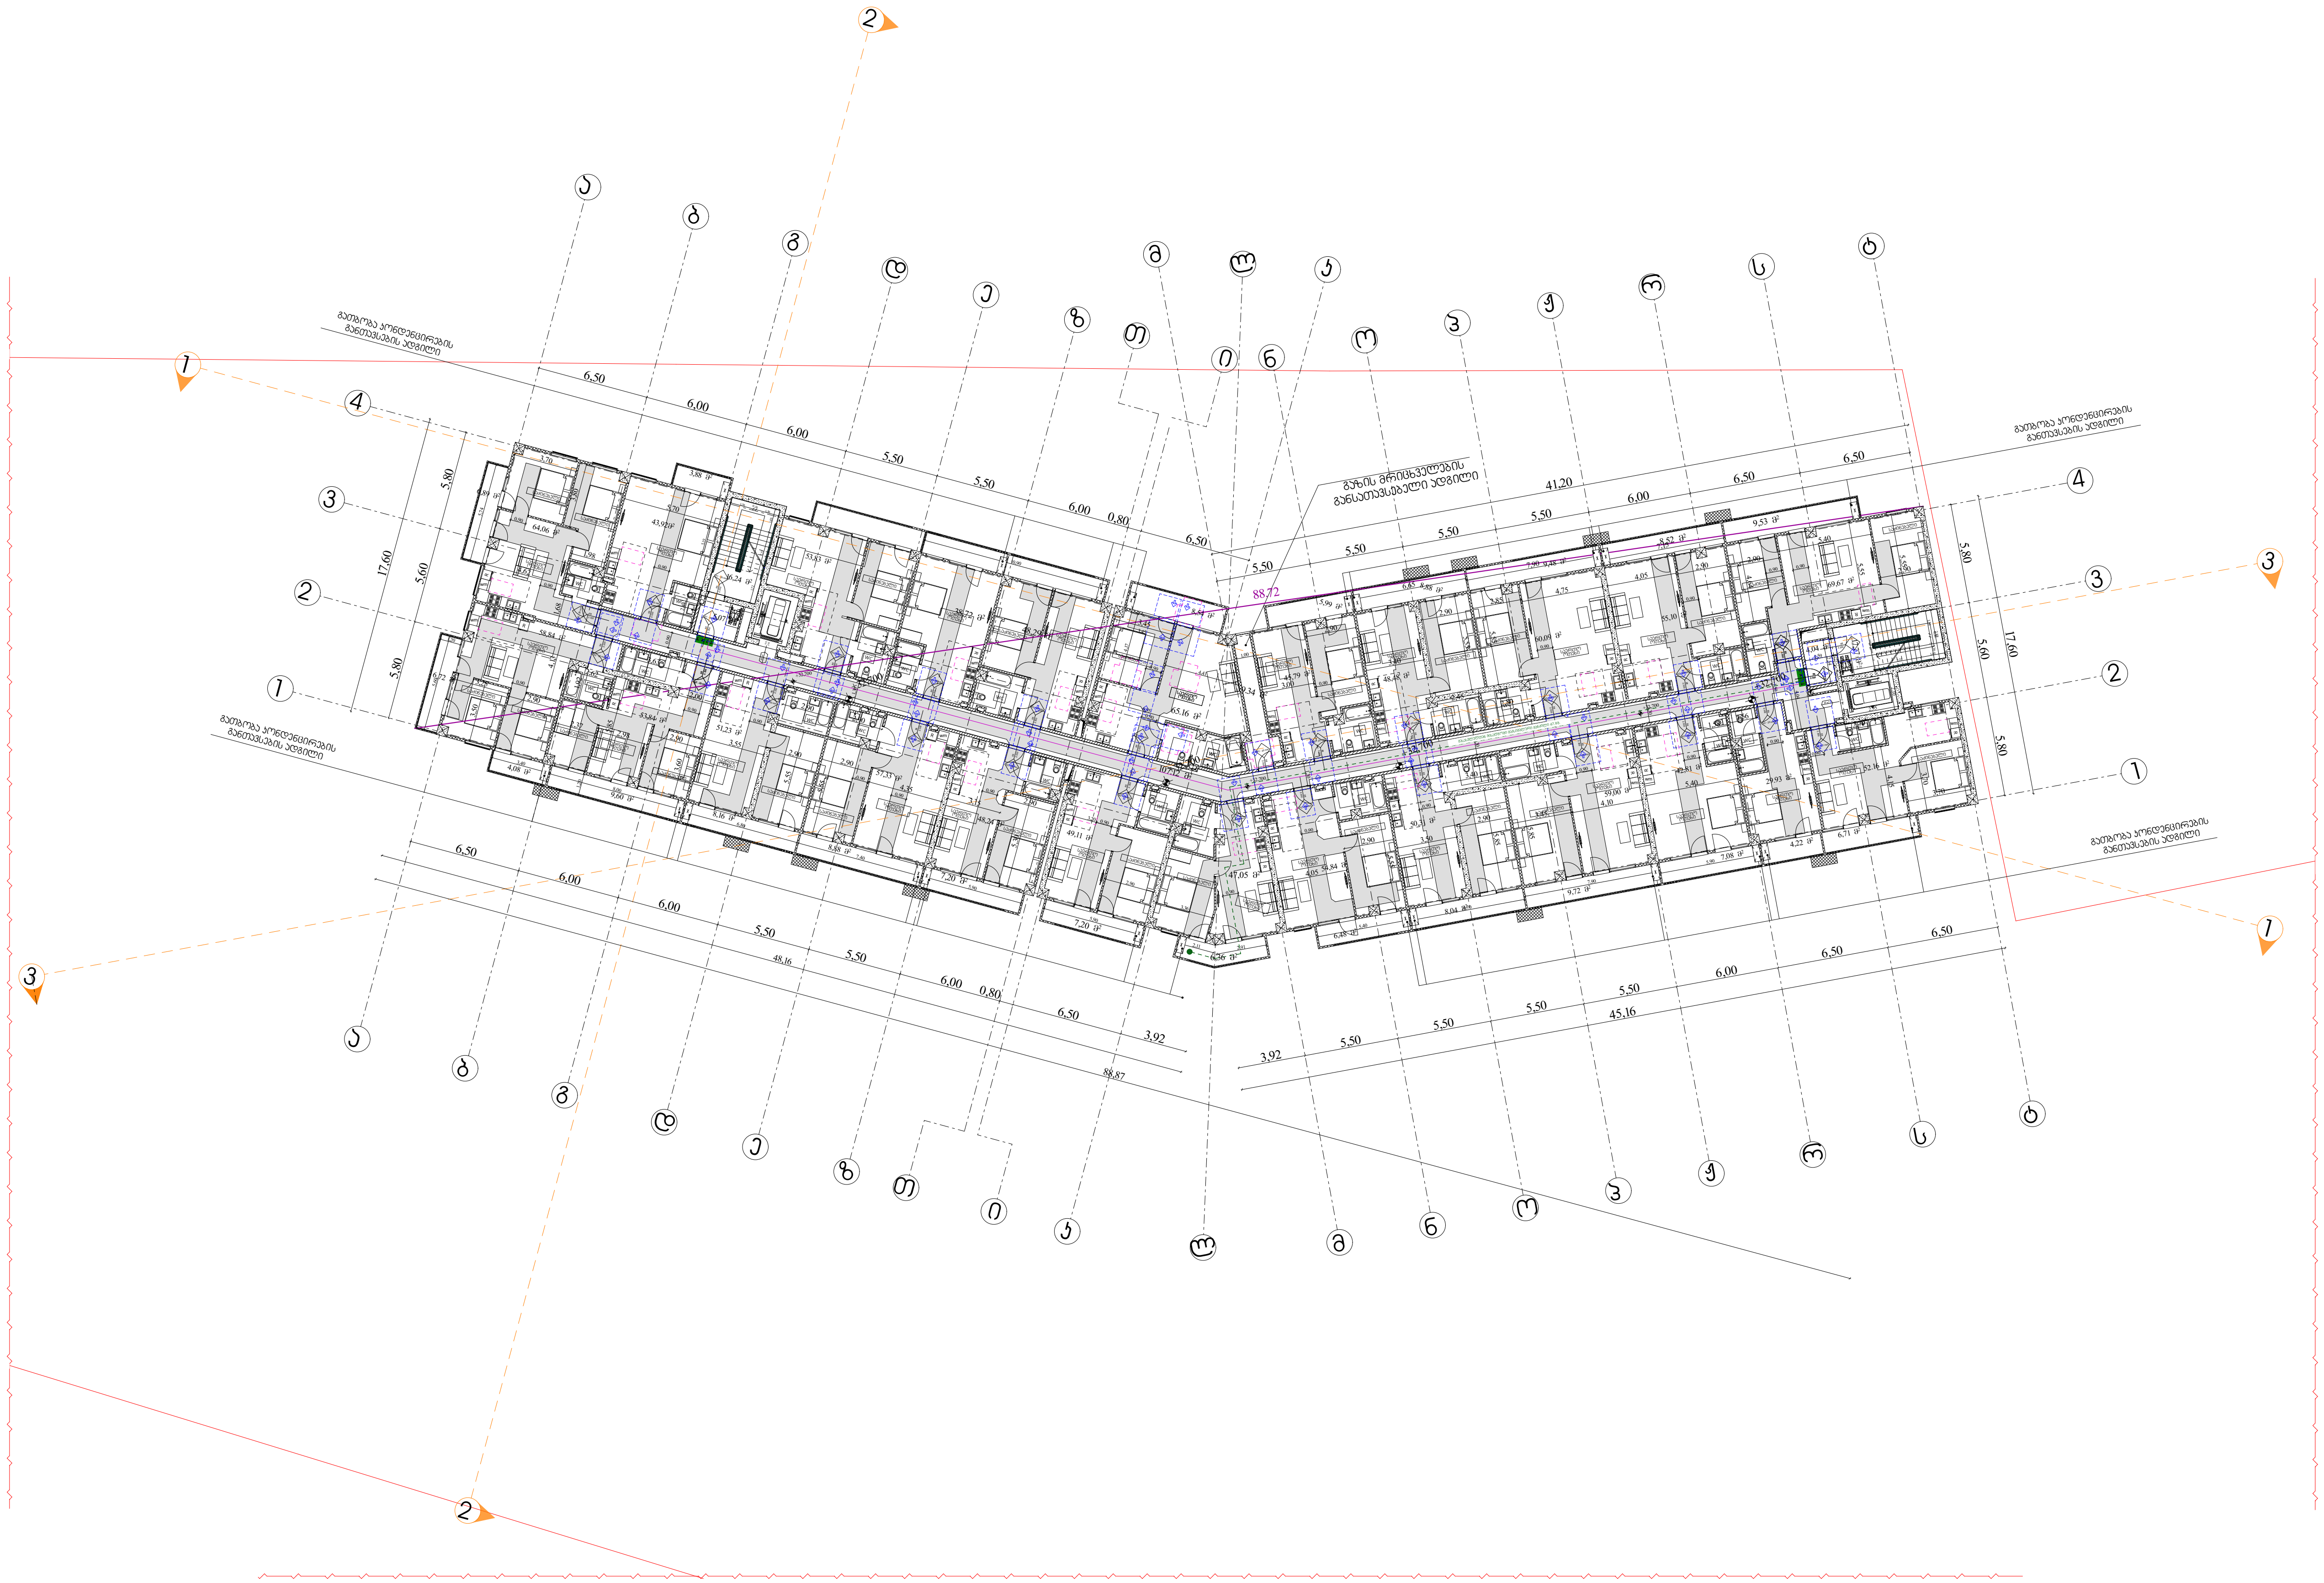

მისაწვდომობის სვლაგეზი

მოსატრიალებელი სივრცეები

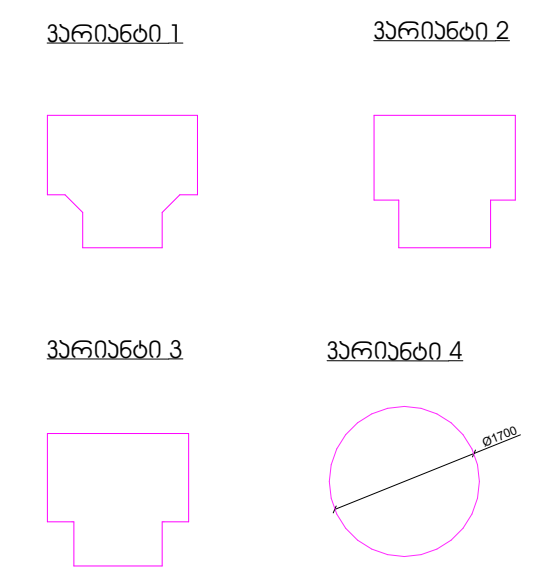

კარის წინ თავისუფალი სივრცე

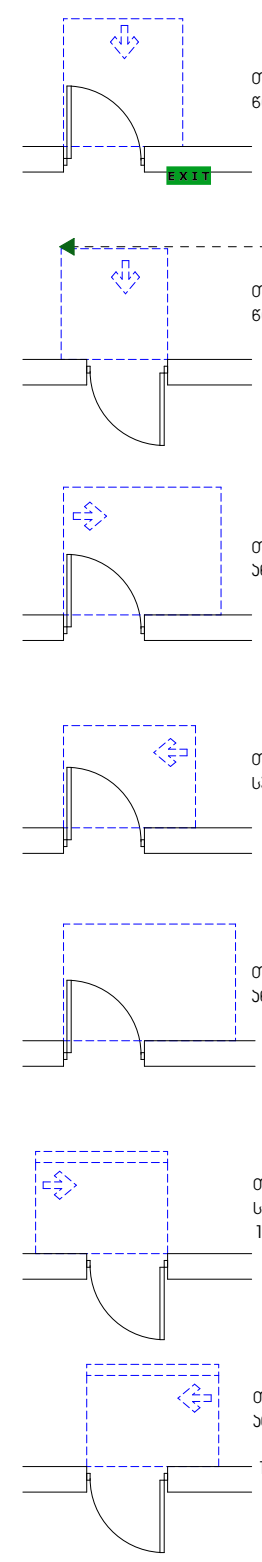

თავისუფალი სივრცე კართან მანევრირებისთვის - ანჯამიანი კარი წინიდან მისაწვდომი - გამოწევით გაღება

თავისუფალი სივრცე კართან მანევრირებისთვის - ანჯამიანი კარი წინიდან მისაწვდომი - მიწოლით გაღება

თავისუფალი სივრცე კართან მანევრირებისთვის - ანჯამიანი კარი ანჯამის მხრიდან მისაწვდომი - გამოწევით გაღება

თავისუფალი სივრცე კართან მანევრირებისთვის - ანჯამიანი კარი საკეტის მხრიდან მისაწვდომი - გამოწევით გაღება

თავისუფალი სივრცე კართან მანევრირებისთვის - ანჯამიანი კარი ანჯამის მხრიდან მისაწვდომი - გამოწევით გაღება

თავისუფალი სივრცე კართან მანევრირებისთვის - ანჯამიანი კარი საკეტის მხრიდან მისაწვდომი - მიწოლით გაღება
120 მინ. თუ მოწყობილია მიმხურავი

თავისუფალი სივრცე კართან მანევრირებისთვის - ანჯამიანი კარი ანჯამის მხრიდან მისაწვდომი - მიწოლით გაღება
120 მინ. თუ მოწყობილია მიმხურავი

შენიშვნა :

1. იატაკის ზედაპირი მოეწყობა ისე, რომ იქნება მდგრადი, მყარი და არასრიალა
2 განათების სამართავები,

დირექტორი : კირილე მორჩილაძე	არქიტექტორი: კირილე მორჩილაძე გიორგი შონია გოჩა ნადირაშვილი ანა წიკლაური	გეოლოგია:	სახანძრო უსაფრთხოება:	საპროექტო ორგანიზაცია შ.პ.ს "დიზაინ სტუდიო"	მრავალბინიანი საცხოვრებელი სახლი	დამკვეთი: შ.პ.ს "არომა" 45599990

№60 აე - 111 - მზ

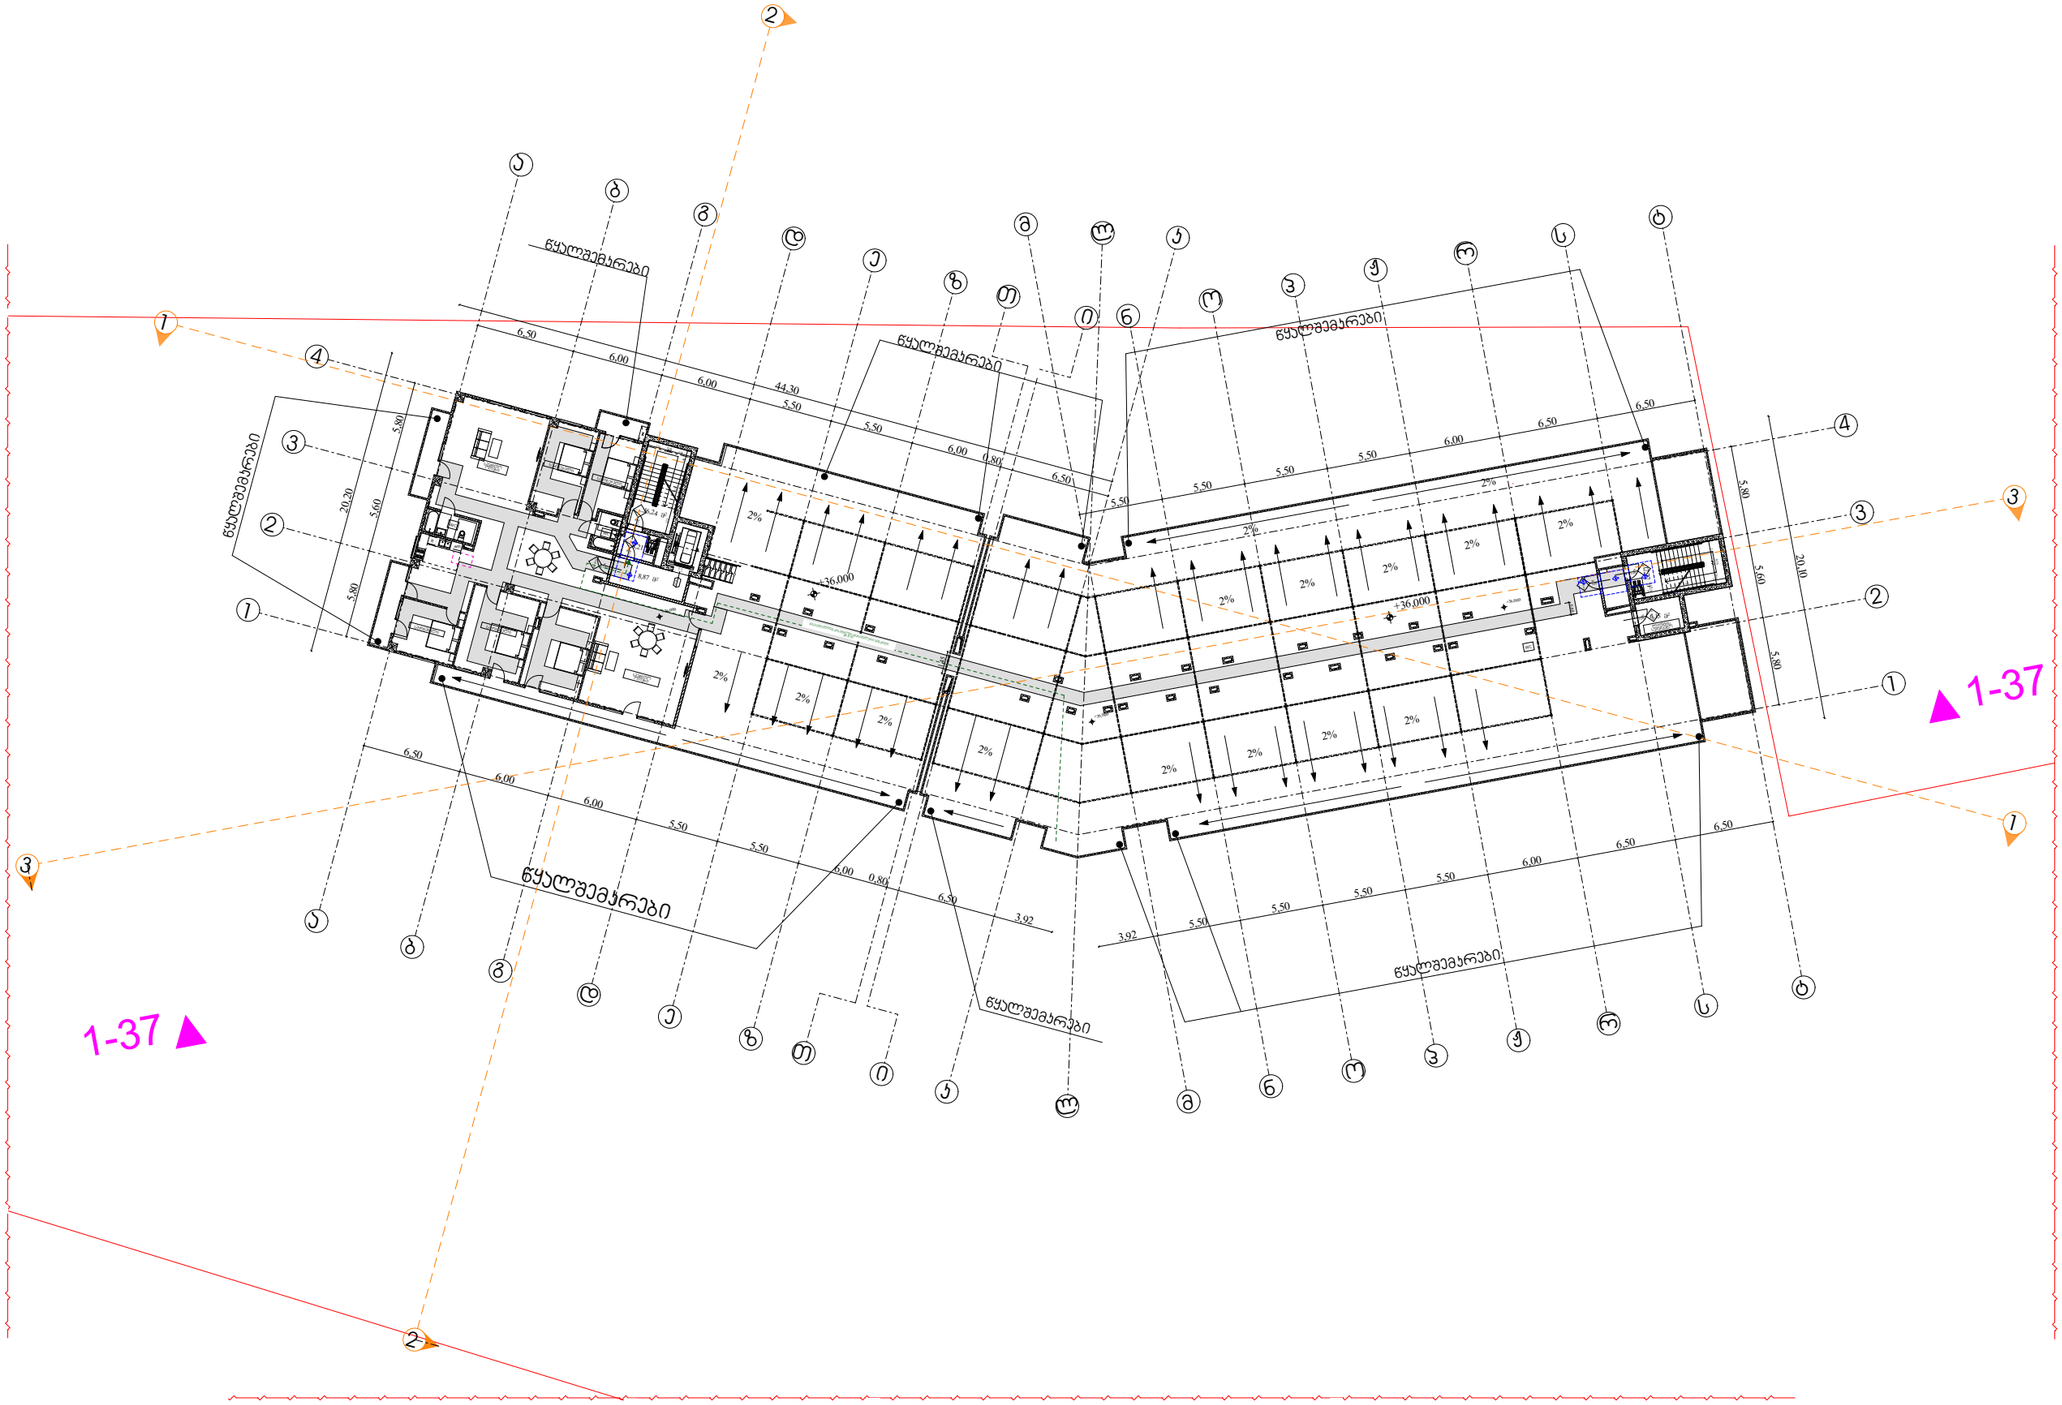

გეგმა +49,20 ნიშნულზე

მისაწვდომობის გეგმა

მისაწვდომობის სვლაგეზი

მოსახსნელი სივრცეები

ვარიანტი 1

ვარიანტი 2

ვარიანტი 3

ვარიანტი 4

კარის წინ თავისუფალი სივრცე






120 მინ. თუ მოწყობილია მიმხურავი

შენიშვნა :

1. იატაკის ზედაპირი მოეწყობა ისე, რომ იქნება მდგრადი, მყარი და არასრიალა
2. ღარაოების სამართავები,

დირექტორი :	არქიტექტორი:	გეოლოგია:	სახანძრო უსაფრთხოება:	საპროექტო ორგანიზაცია	მრავალბინიანი საცხოვრებელი სახლი	დამკვეთი:
ჯირილე მორჩილაძე	ჯირილე მორჩილაძე გიორგი შონია გოჩა ნადირაშვილი ანა წიკლაური			შ.პ.ს "დიზაინ სტუდიო"		შ.პ.ს "არომა" 45599990

№61

აე - 116 - 22

№13

აე - 112

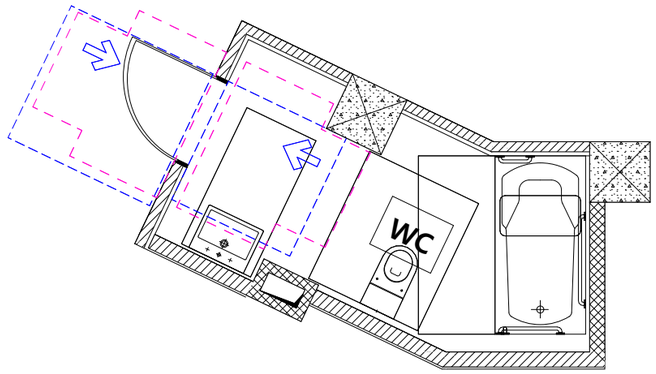

მისაწვდომი ტუალეტი "ა" ტიპის ერთეულებში (№132 ; № 156; №180 №204; №228;)

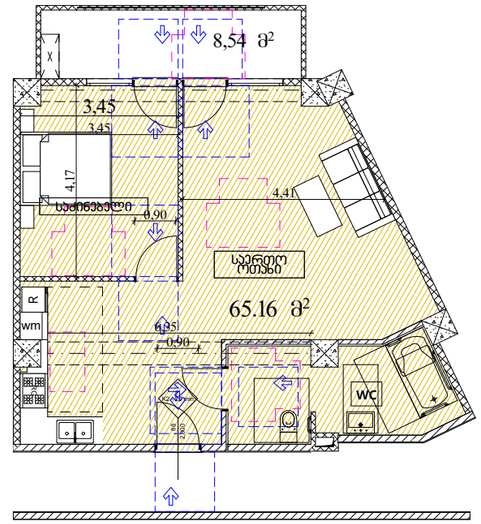

"ა" ტიპის ბინები (№132 ; №156; №180 №204; №228;)

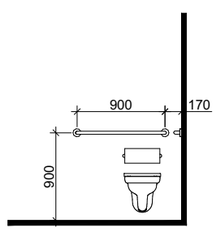

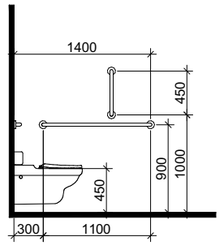

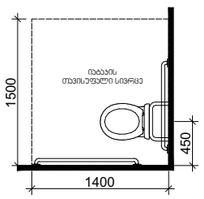

დასაჯდომის მკონე აბაზანა

ხელმოსაჯიდი ძელებით

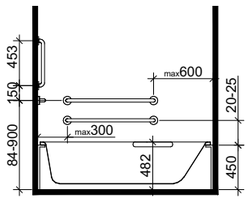

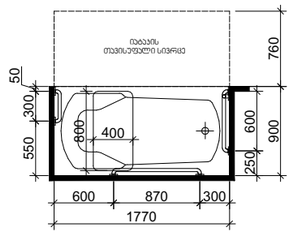

T ფორმის მოსაბრუნებელი სივრცე

ვარიანტი 1

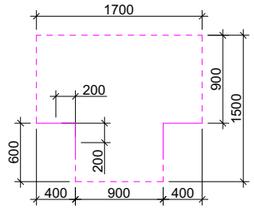

თავისუფალი სივრცე კართან მანევრირებისთვის ანკამიანი კარი წინიდან მისაწვდომი - მინოლითი გაღება

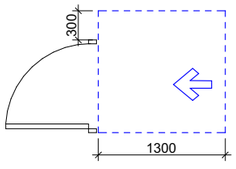

ხელსაბანის მდებარეობა

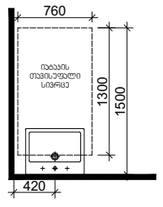

თავისუფალი სივრცე ფეხის ფალანგისთვის

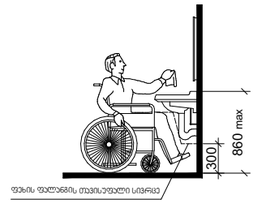

დირექტორი : ჯირილე მორჩილაძე	არქიტექტორი: ჯირილე მორჩილაძე გიორგი შონია გოჩა ნადირაშვილი ანა წიკლაური	გეოლოგია:	სახანძრო უსაფრთხოება:	საპროექტო ორგანიზაცია შ.პ.ს "დიზაინ სტუდიო"	მრავალბინიანი საცხოვრებელი სახლი ს/კ 01.10.07.007.104	დამკვეთი: შ.პ.ს "არომა" 45599990

მისაწვდომი ტუალეტი

შენიშვნა

"ა" ტიპის ერთეულებში ხელმოსაჯიდი ძელები დამაგრდება საჭიროების შემთხვევაში

მასშტაბი 1:50

მისაწვდომი ტუალეტი მისაწვდომ ერთეულში

ფურცელი № 67

აე -105

ორმხრივი კავშირის გამოყენების წესები, ნიშანი უნდა გაიკრას თავშესაფრის ფართობებთან

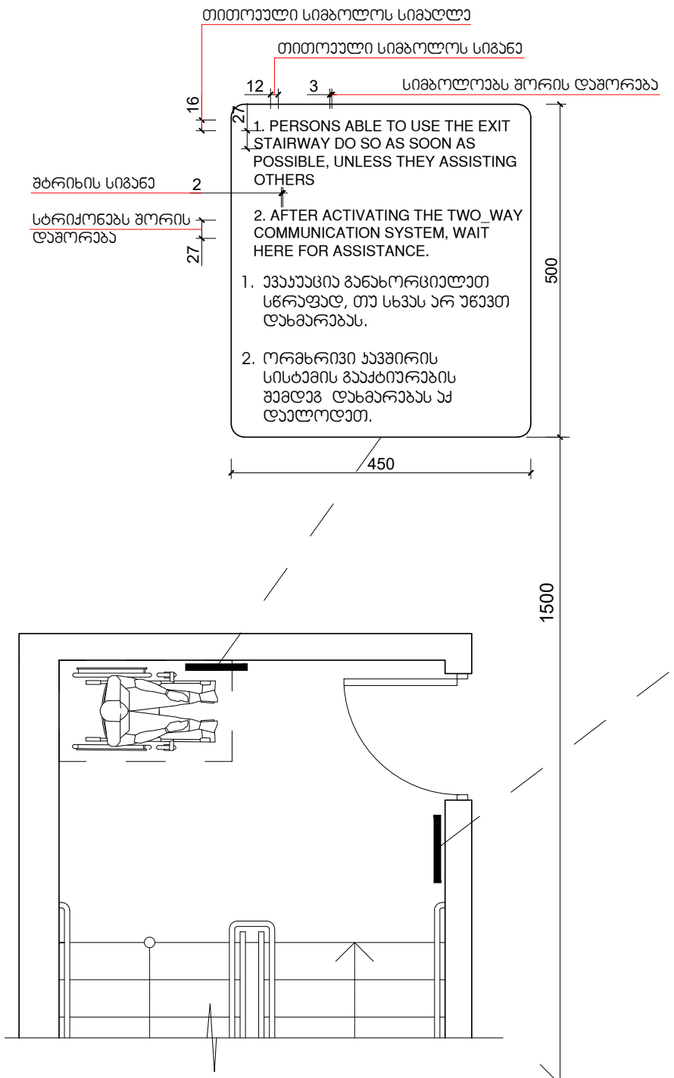

გზა-კიბის ამოსაცნობის ნიშანი, გზა-კიბის საზღვრებში, დერეფანში გამავალი კარის საკეტის მომიჯნავედ

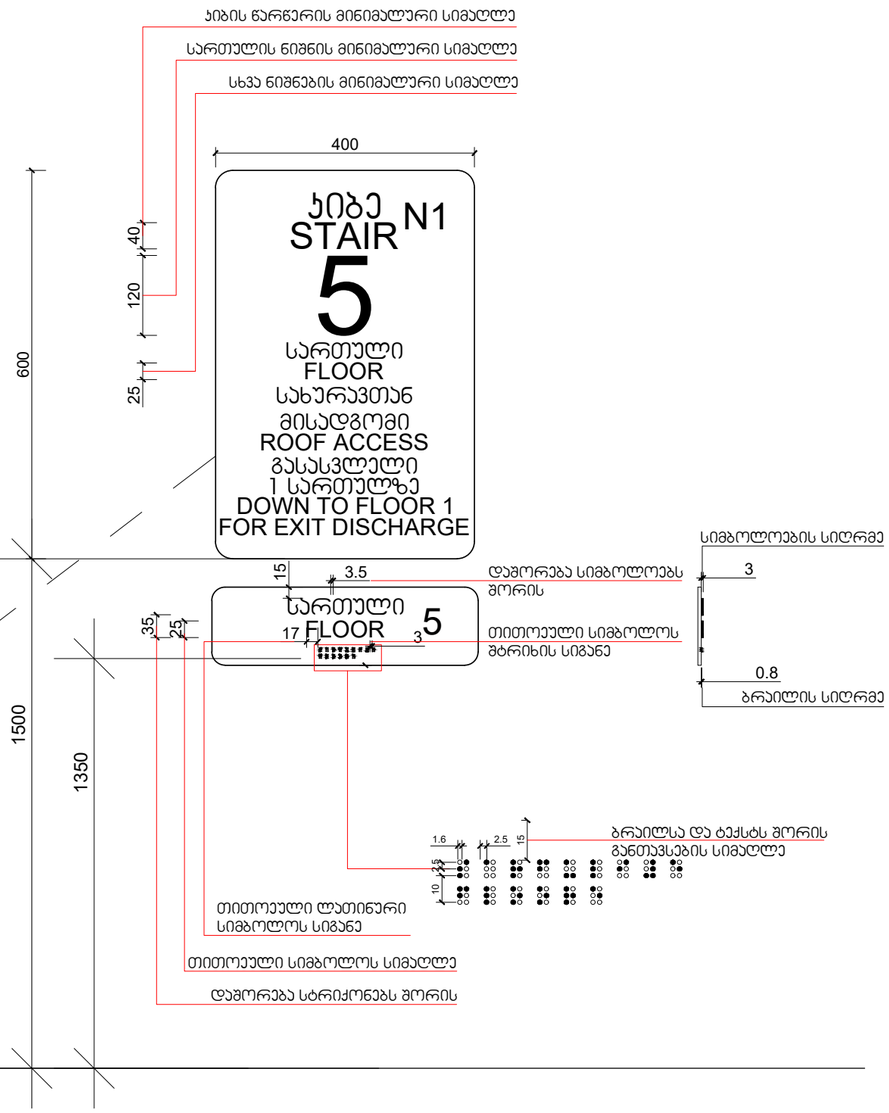

მასშტაბი: 1 : 5

მისაწვდომი ტუალეტი

დირექტორი :
ჯირილე მორჩილაძე

არქიტექტორი:
ჯირილე მორჩილაძე
გიორგი შონია
გოჩა ნადირაშვილი
ანა წიკლაური

გეოლოგია:
გ.სიყმაშვილი
გ.სადრაძე

სახანძრო უსაფრთხოება:
ი. ჯვარაცხელია
მ.ძიძიგური

შ.პ.ს "დიზაინ სტუდიო"

მრავალბინიანი საცხოვრებელი სახლი

ქ.თბილისი არჩილ მეფის ქუჩა №14

საპროექტო ორგანიზაცია
შ.პ.ს "დიზაინ სტუდიო"

დამკვეთი:
შ.პ.ს "ჰერსპექტივა 3 " № 402185381

არქიტექტურული პროექტი

№71

ა ე - 401 - მშ

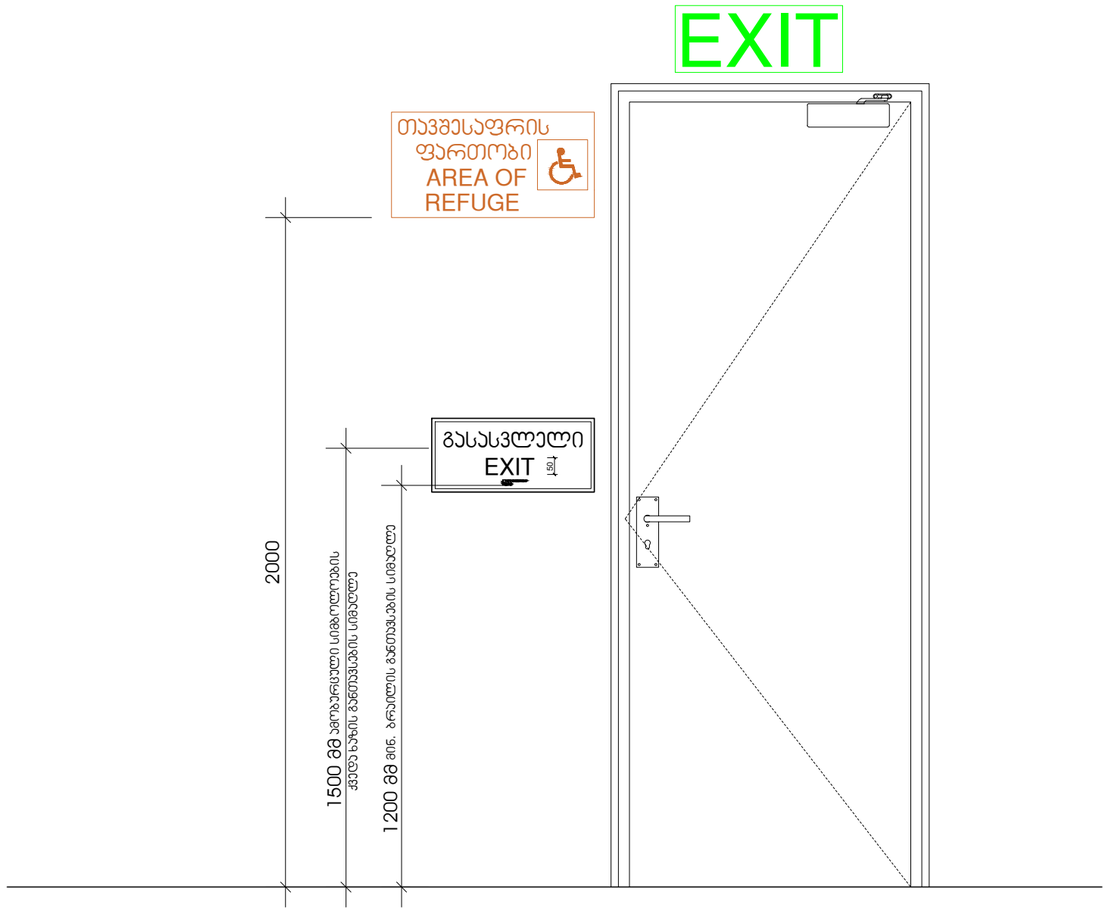

მისაწვდომი ტუალეტი

დირექტორი :
ჯირილე მორჩილაძე

არქიტექტორი:
ჯირილე მორჩილაძე
გიორგი შონია
გოჩა ნადირაშვილი
ანა წიალაური

გეოლოგია:
გ.სიჭმაშვილი
გ.სადრაძე

სახანძრო უსაფრთხოება:
ი. ჯვარაცხელია
მ.ძიძიგური

შ.პ.ს "დიზაინ სტუდიო"

მრავალბინიანი საცხოვრებელი სახლი

ქ.თბილისი არჩილ მეფის ქუჩა №14

საპროექტო ორგანიზაცია
შ.პ.ს "დიზაინ სტუდიო"

დამკვეთი:
შ.პ.ს "პერსპექტივა 3 " № 402185381

არქიტექტურული პროექტი

№72

აე - 402 - მგ

გასასვლელის განათებული ნიშანი

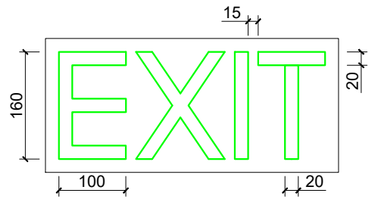

განათებული ნიშანი თავშესაფრის ფართობთან მიმავალ ჯართან

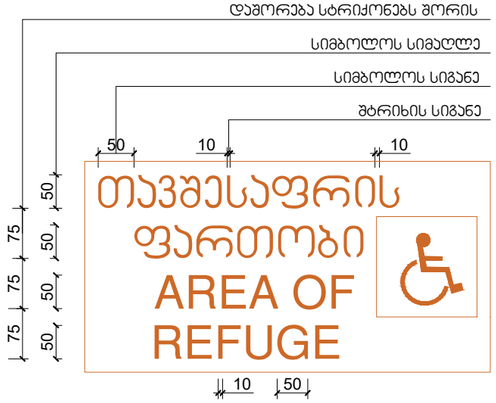

ნიშანი ამობურცული სიმბოლოებით და ბრაილით გზა-ჯიბის შესასვლელთან და გარეთ გამავალ ყველა ჯართან

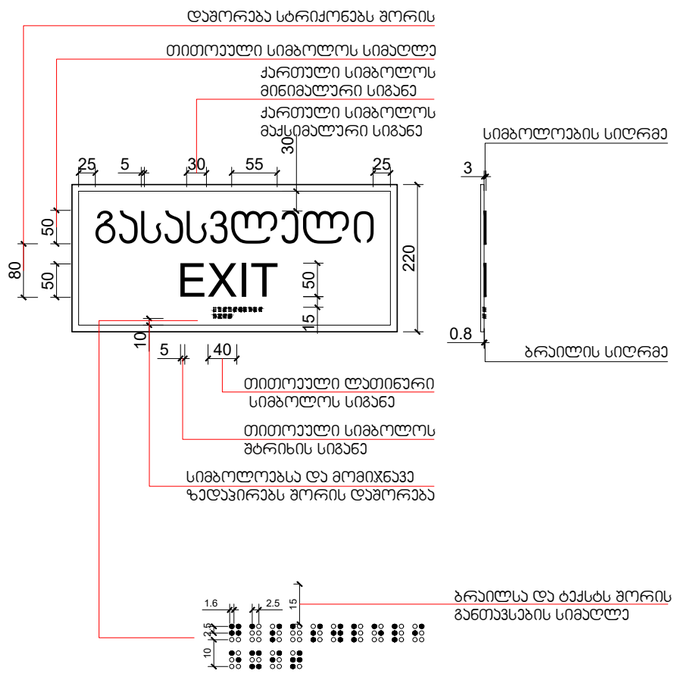

ნიშნები

დირექტორი :
ჯირილე მორჩილაძე

არქიტექტორი:
ჯირილე მორჩილაძე
გიორგი შონია
გოჩა ნადირაშვილი
ანა ნიჟლაური

გეოლოგია:
გ.სიყმაშვილი
გ.სადრაძე

სახანძრო უსაფრთხოება:
ი. ჯვარაცხელია
მ.ძიძიგური

შ.პ.ს "დიზაინ სტუდიო"

მრავალბინიანი საცხოვრებელი სახლი

ქ.თბილისი არჩილ მეფის ქუჩა №14

საპროექტო ორგანიზაცია
შ.პ.ს "დიზაინ სტუდიო"

დამკვეთი:
შ.პ.ს "ჰერსპექტივა 3 " № 402185381

არქიტექტურული პროექტი



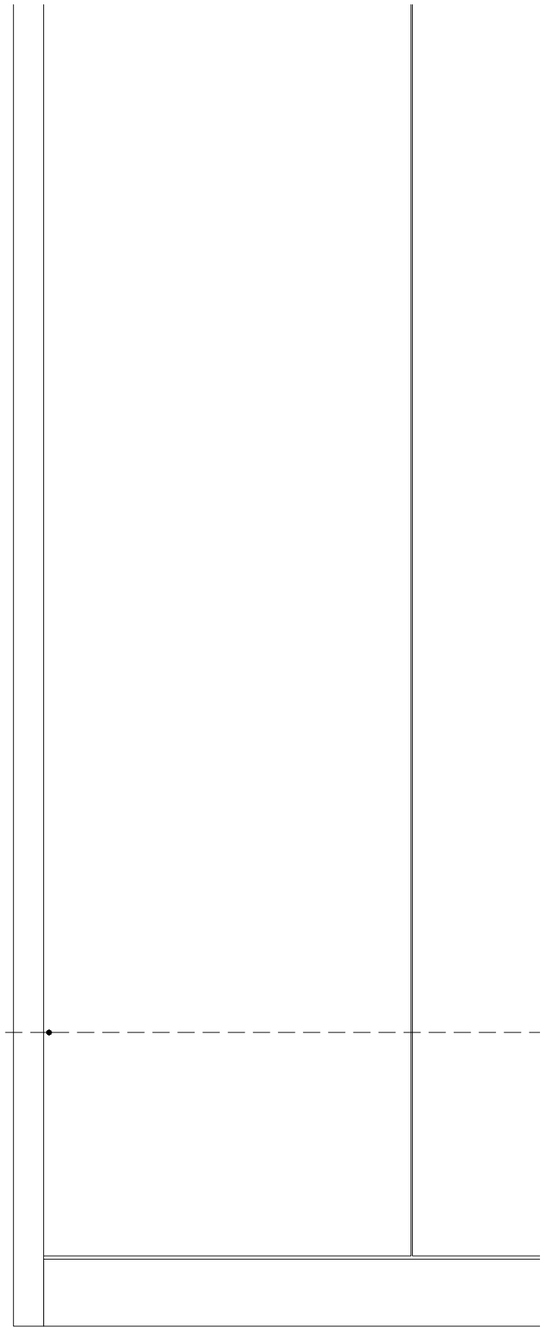






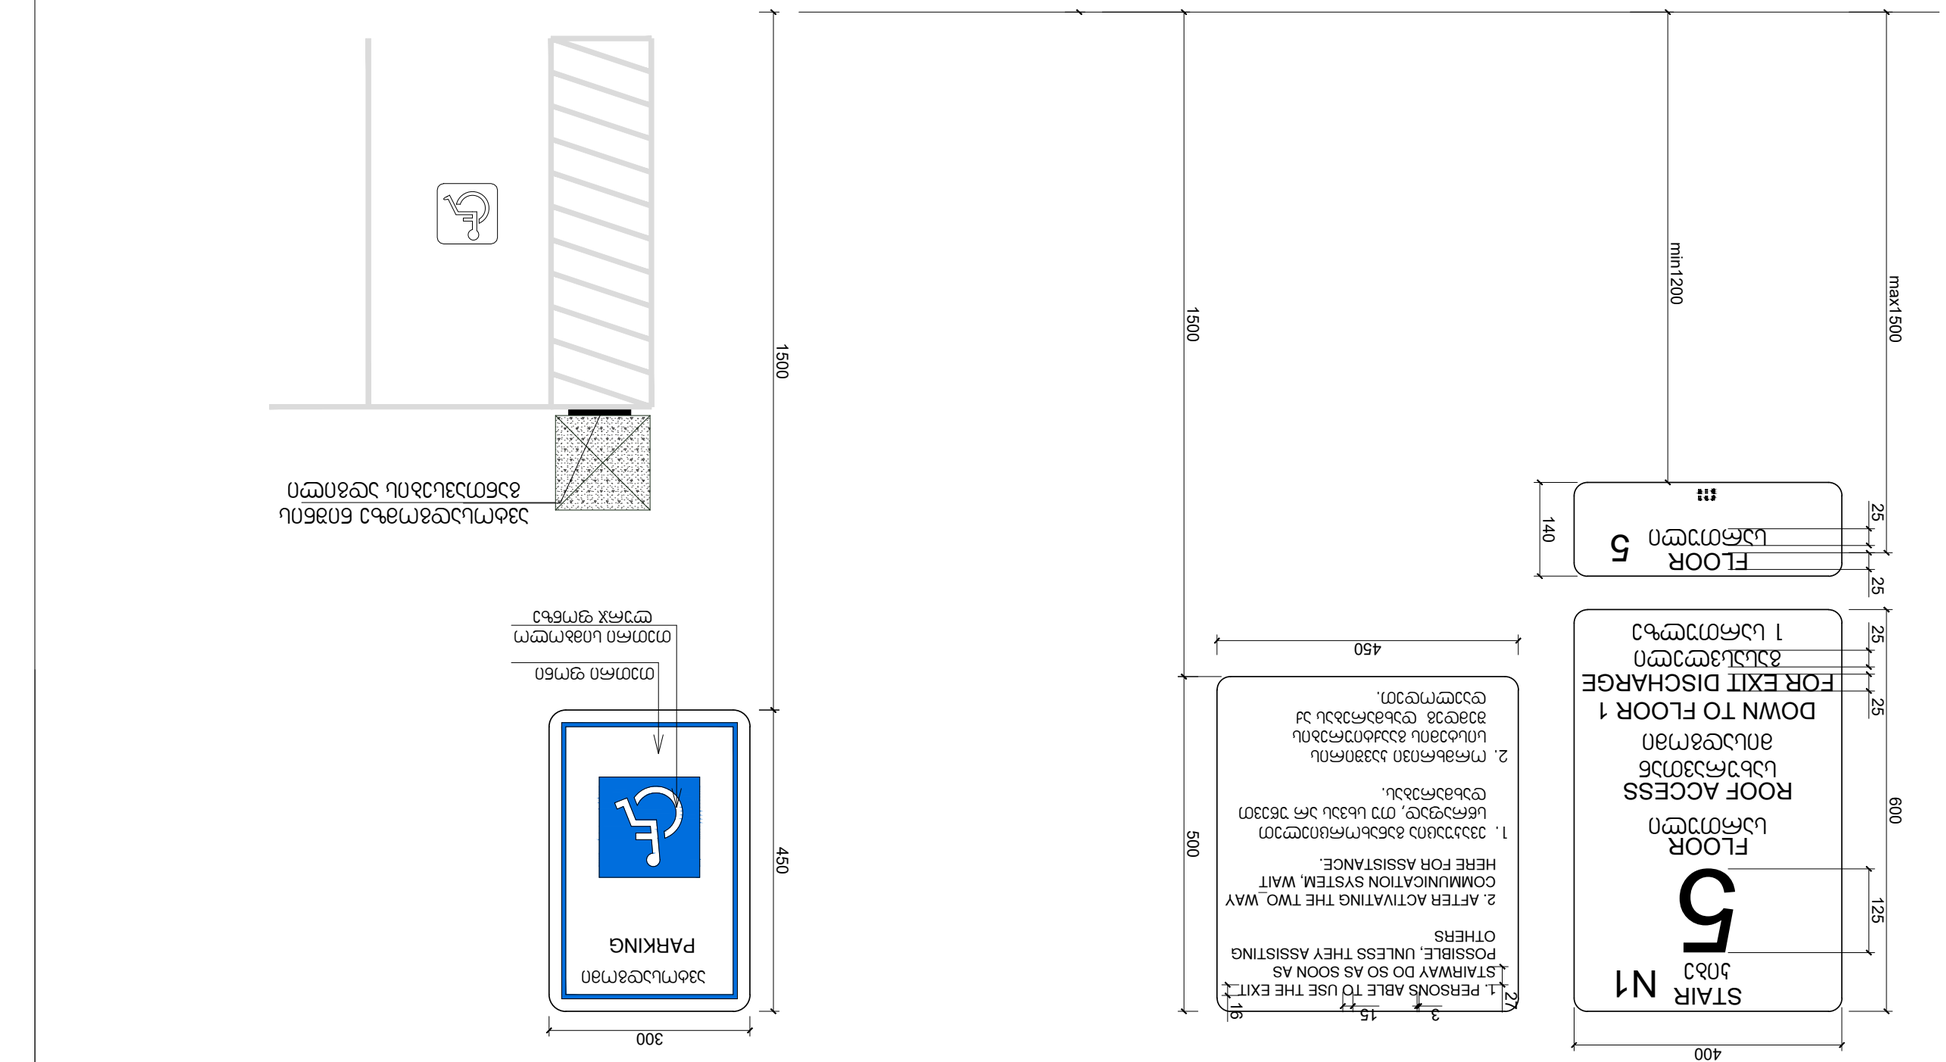
STAIR N1
5
FLOOR
ROOF ACCESS
DOWN TO FLOOR 1
FOR EXIT DISCHARGE
400
600
125
25
25
25
FLOOR
5
140
max1500
min1200
1500
1500
1. PERSONS ABLE TO USE THE EXIT STAIRWAY DO SO AS SOON AS POSSIBLE, UNLESS THEY ASSISTING OTHERS
2. AFTER ACTIVATING THE TWO_WAY COMMUNICATION SYSTEM, WAIT HERE FOR ASSISTANCE.
450
500
16
3
15
27
450
300
450
PARKING
