გენგეგმა

პირობითი აღნიშვნები

საკადასტრო სახზვარი

01.10.07.007.094

6ქს

5ქს

01.10.07.007.014

488.23

489.54

488.89

489.67

488.56

489.39

488.77

489.44

488.95

488.89

490.39

490.09

489.89

491.36

491.06

-0,15(490.85)

L= 10.63

წყალმეგობრები

ბაგრატ III ქუჩა

წერწორას ხევის სანიაღვრე კოლექტორი

10.0მ

10.0მ

5%

დირექტორი : ჯირილე მორჩილაძე	არქიტექტორი: ჯირილე მორჩილაძე გიორგი შონია გოჩა ნადირაშვილი ანა წიკლაური	გეოლოგია:	სახანძრო უსაფრთხოება:	საპროექტო ორგანიზაცია შ.პ.ს "დიზაინ სტუდიო"	მრავალბინიანი საცხოვრებელი სახლი ს/კ 01.10.07.007.104	დამკვეთი: შ.პ.ს "არომა" 45599990

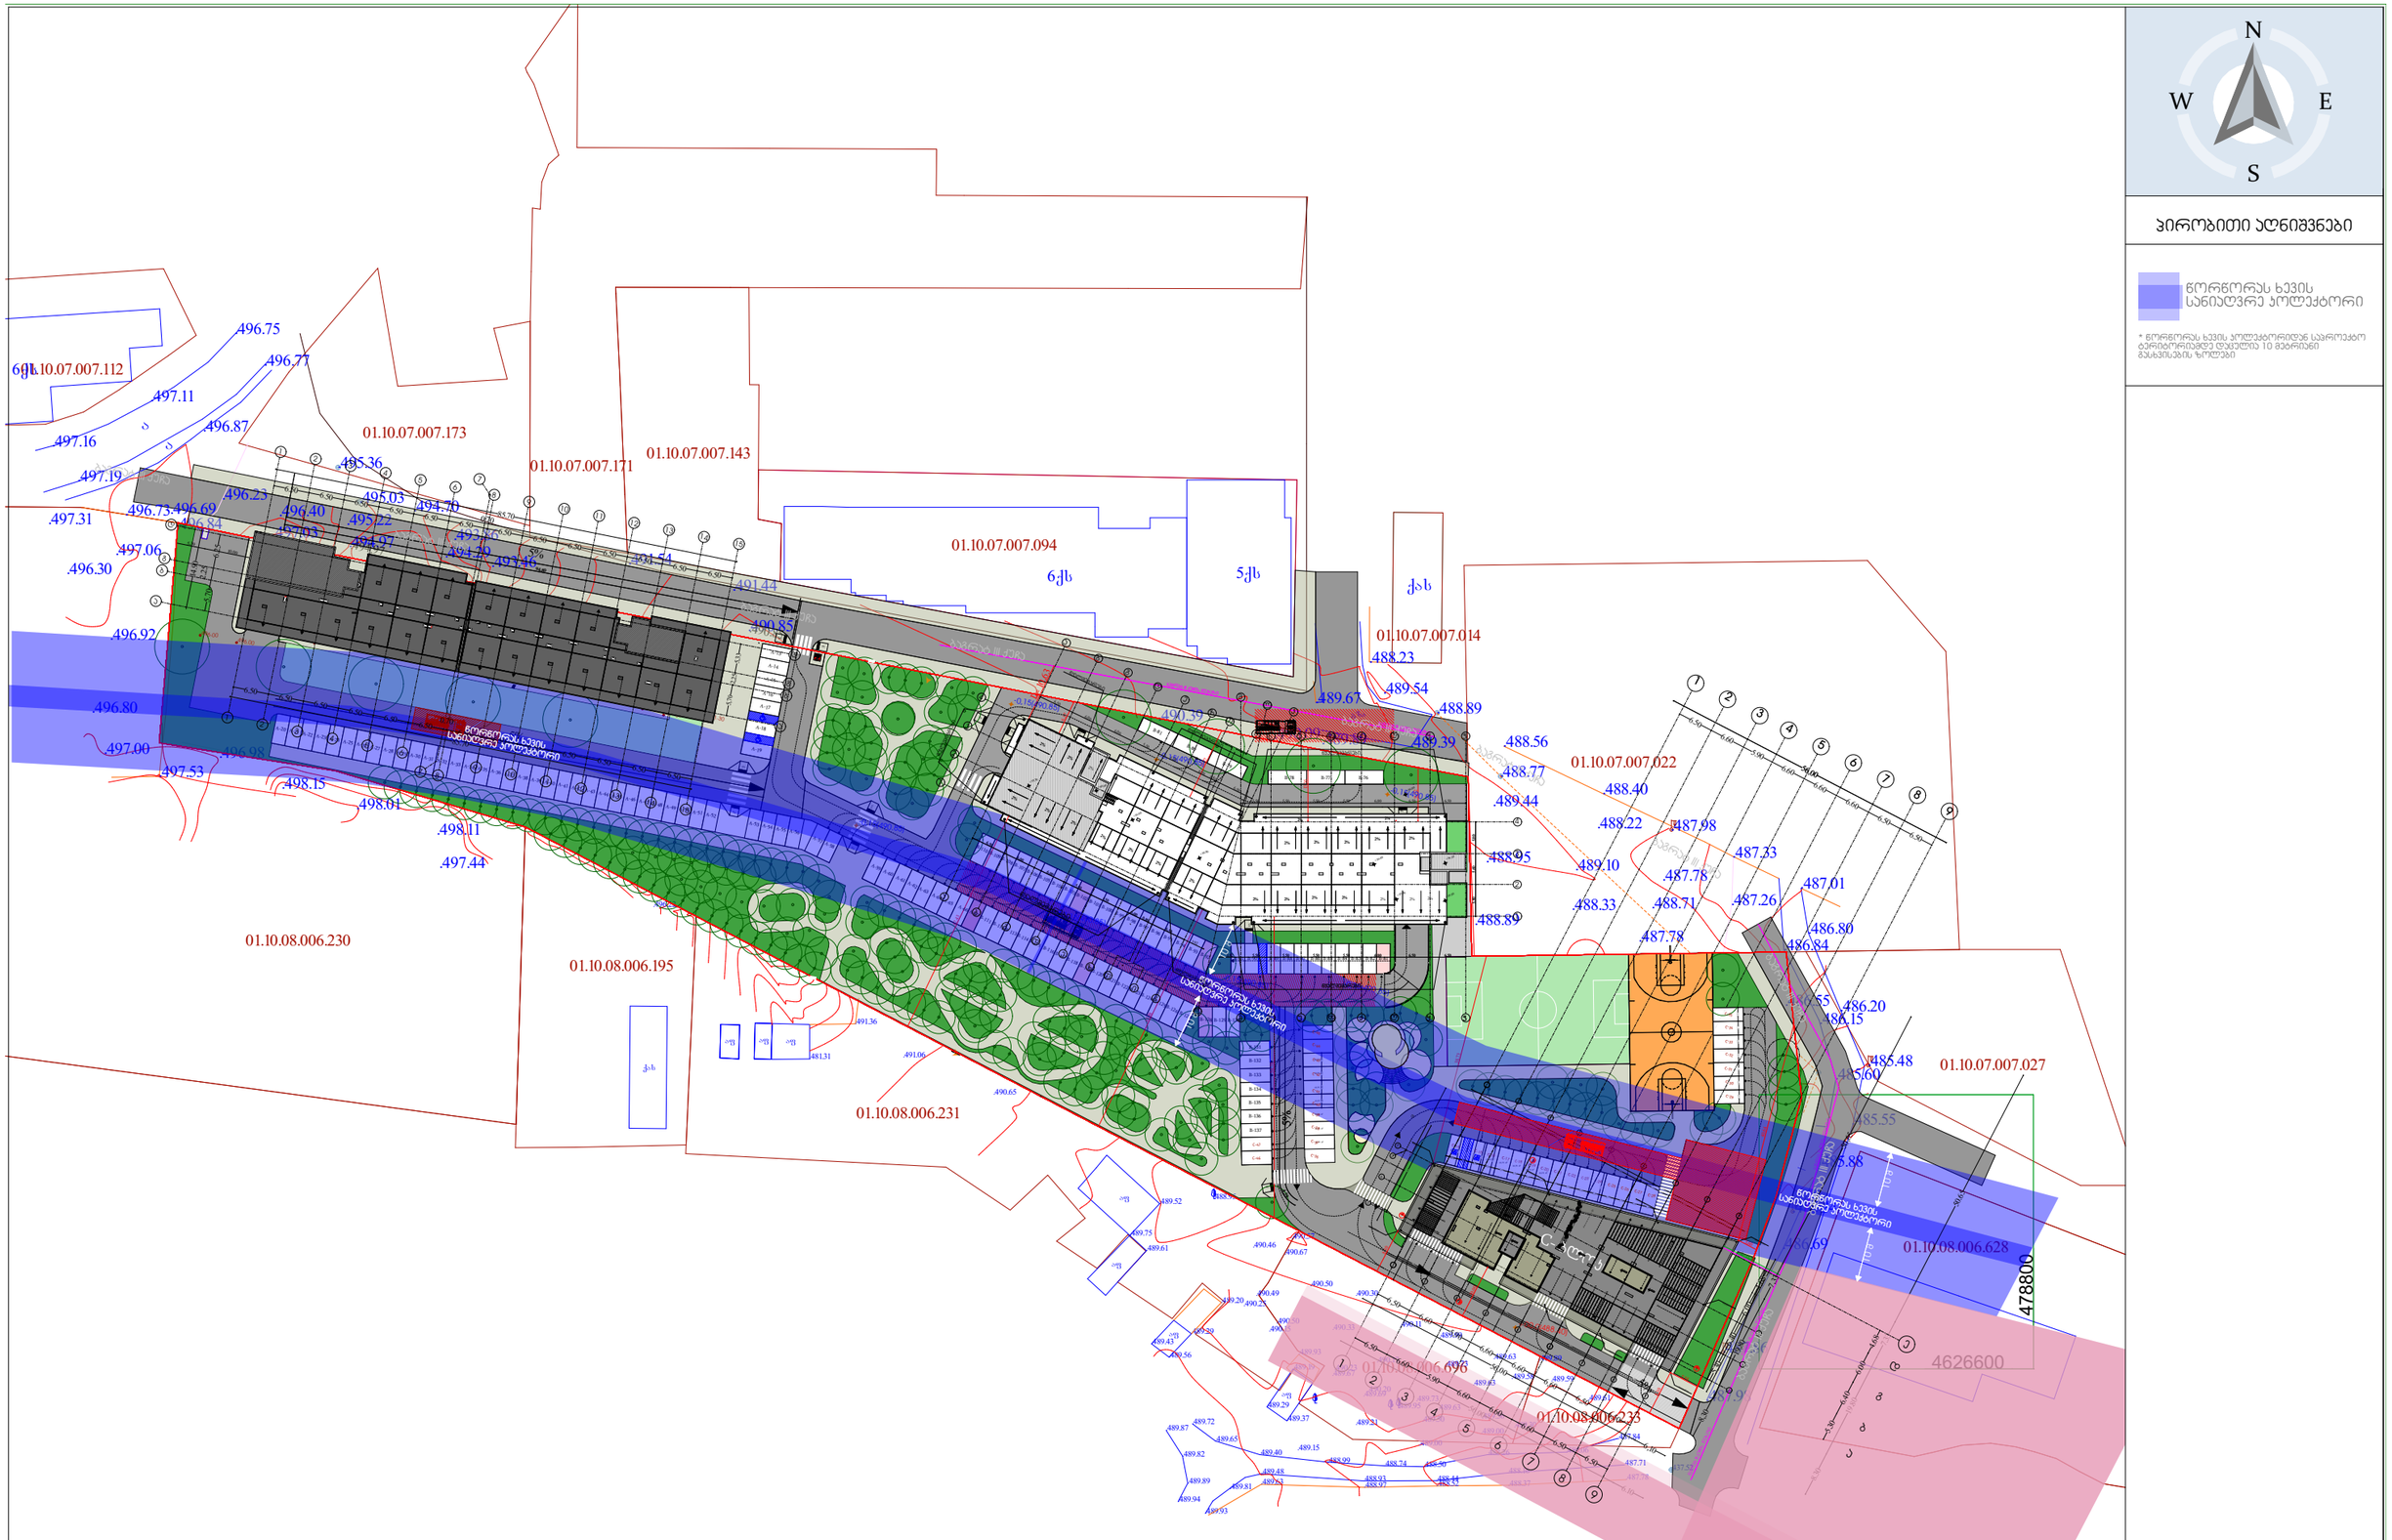
N
W
E
S
496.75
496.77
497.11
496.87
497.16
497.19
496.23
495.36
495.03
494.70
496.73
496.69
496.40
495.22
497.31
496.84
497.03
494.97
497.06
494.79
497.46
496.30
491.54
491.44
496.92
490.85
496.80
497.00
496.98
497.53
498.15
498.01
498.11
497.44
01.10.07.007.112
01.10.07.007.173
01.10.07.007.171
01.10.07.007.143
01.10.07.007.094
6ქს
5ქს
ქ>ს
01.10.07.007.014
488.23
489.54
489.67
488.89
490.39
489.39
488.56
488.77
489.44
488.95
488.89
01.10.07.007.022
488.40
488.22
487.98
489.10
487.78
487.33
488.33
488.71
487.26
487.01
487.78
486.80
486.84
486.55
486.20
486.15
485.48
485.60
485.55
01.10.07.007.027
01.10.08.006.628
4788000
4626600
01.10.08.006.230
01.10.08.006.195
01.10.08.006.231
01.10.08.006.696
01.10.08.006.233
491.36
481.31
491.06
490.65
489.52
489.75
489.61
490.46
490.67
490.50
490.30
490.49
490.25
490.20
489.43
489.56
489.29
489.37
489.72
489.87
489.65
489.82
489.89
489.94
489.93
489.15
489.40
489.48
488.99
488.74
488.90
488.93
488.97
488.44
488.37
487.71
487.52
ჭ>ს
ელ
ბ-132
ბ-133
ბ-134
ბ-135
ბ-136
ბ-137
C-41
C-42
ელ-ბ
ელ-ბ
ელ-ბ