

გენ-გეგმა

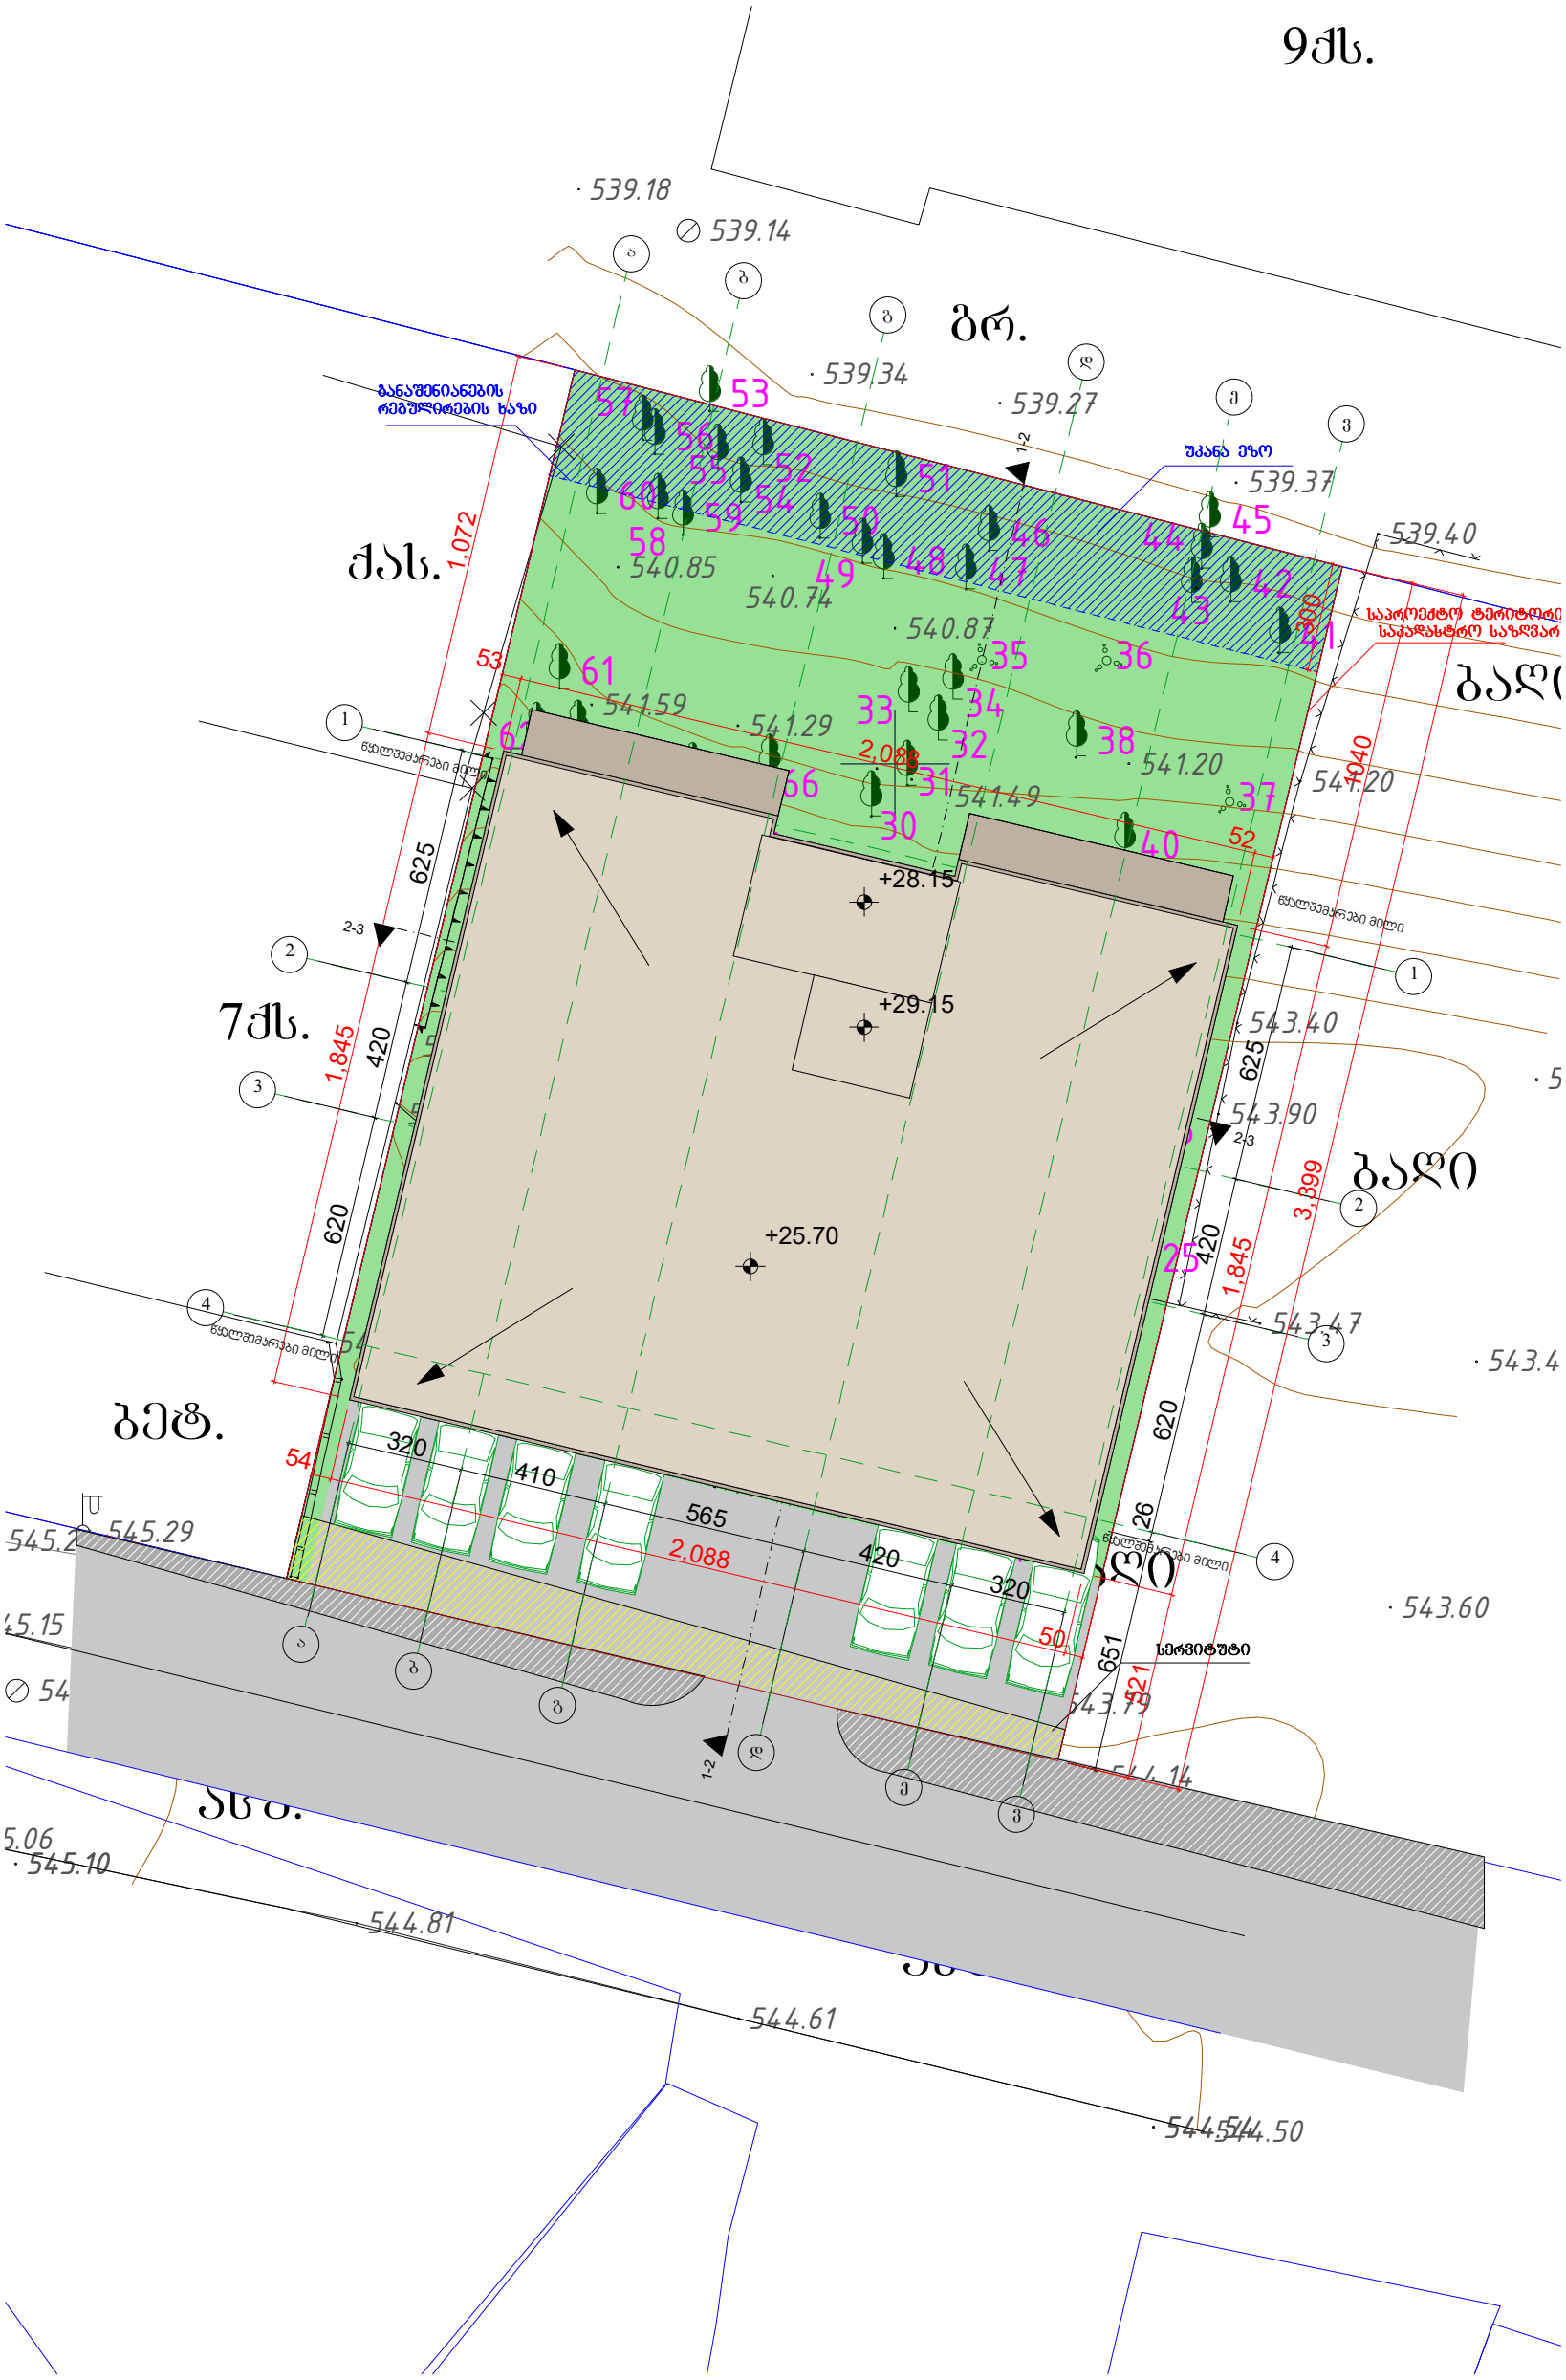

ქ. თბილისი, მუხიანის დასახლება, IV ბ მ/რ, კორპუსი №45-ის მიმდებარედ		
დამკვეთი	შპს"ჯორჯიან ფროფერთი ინვესტმენტ"	
დირექტორი	ქეთევან ბაბაჯანაშვილი	
არქიტექტორი	მ.თავართქილაძე	
შეასრულა	მ.თავართქილაძე	
საპროექტო ორგანიზაცია	შპს"ჯორჯიან ფროფერთი ინვესტმენტ"	

გამწვანების საანგარიშო კროკი

კ3=273.4/749.6=0.36

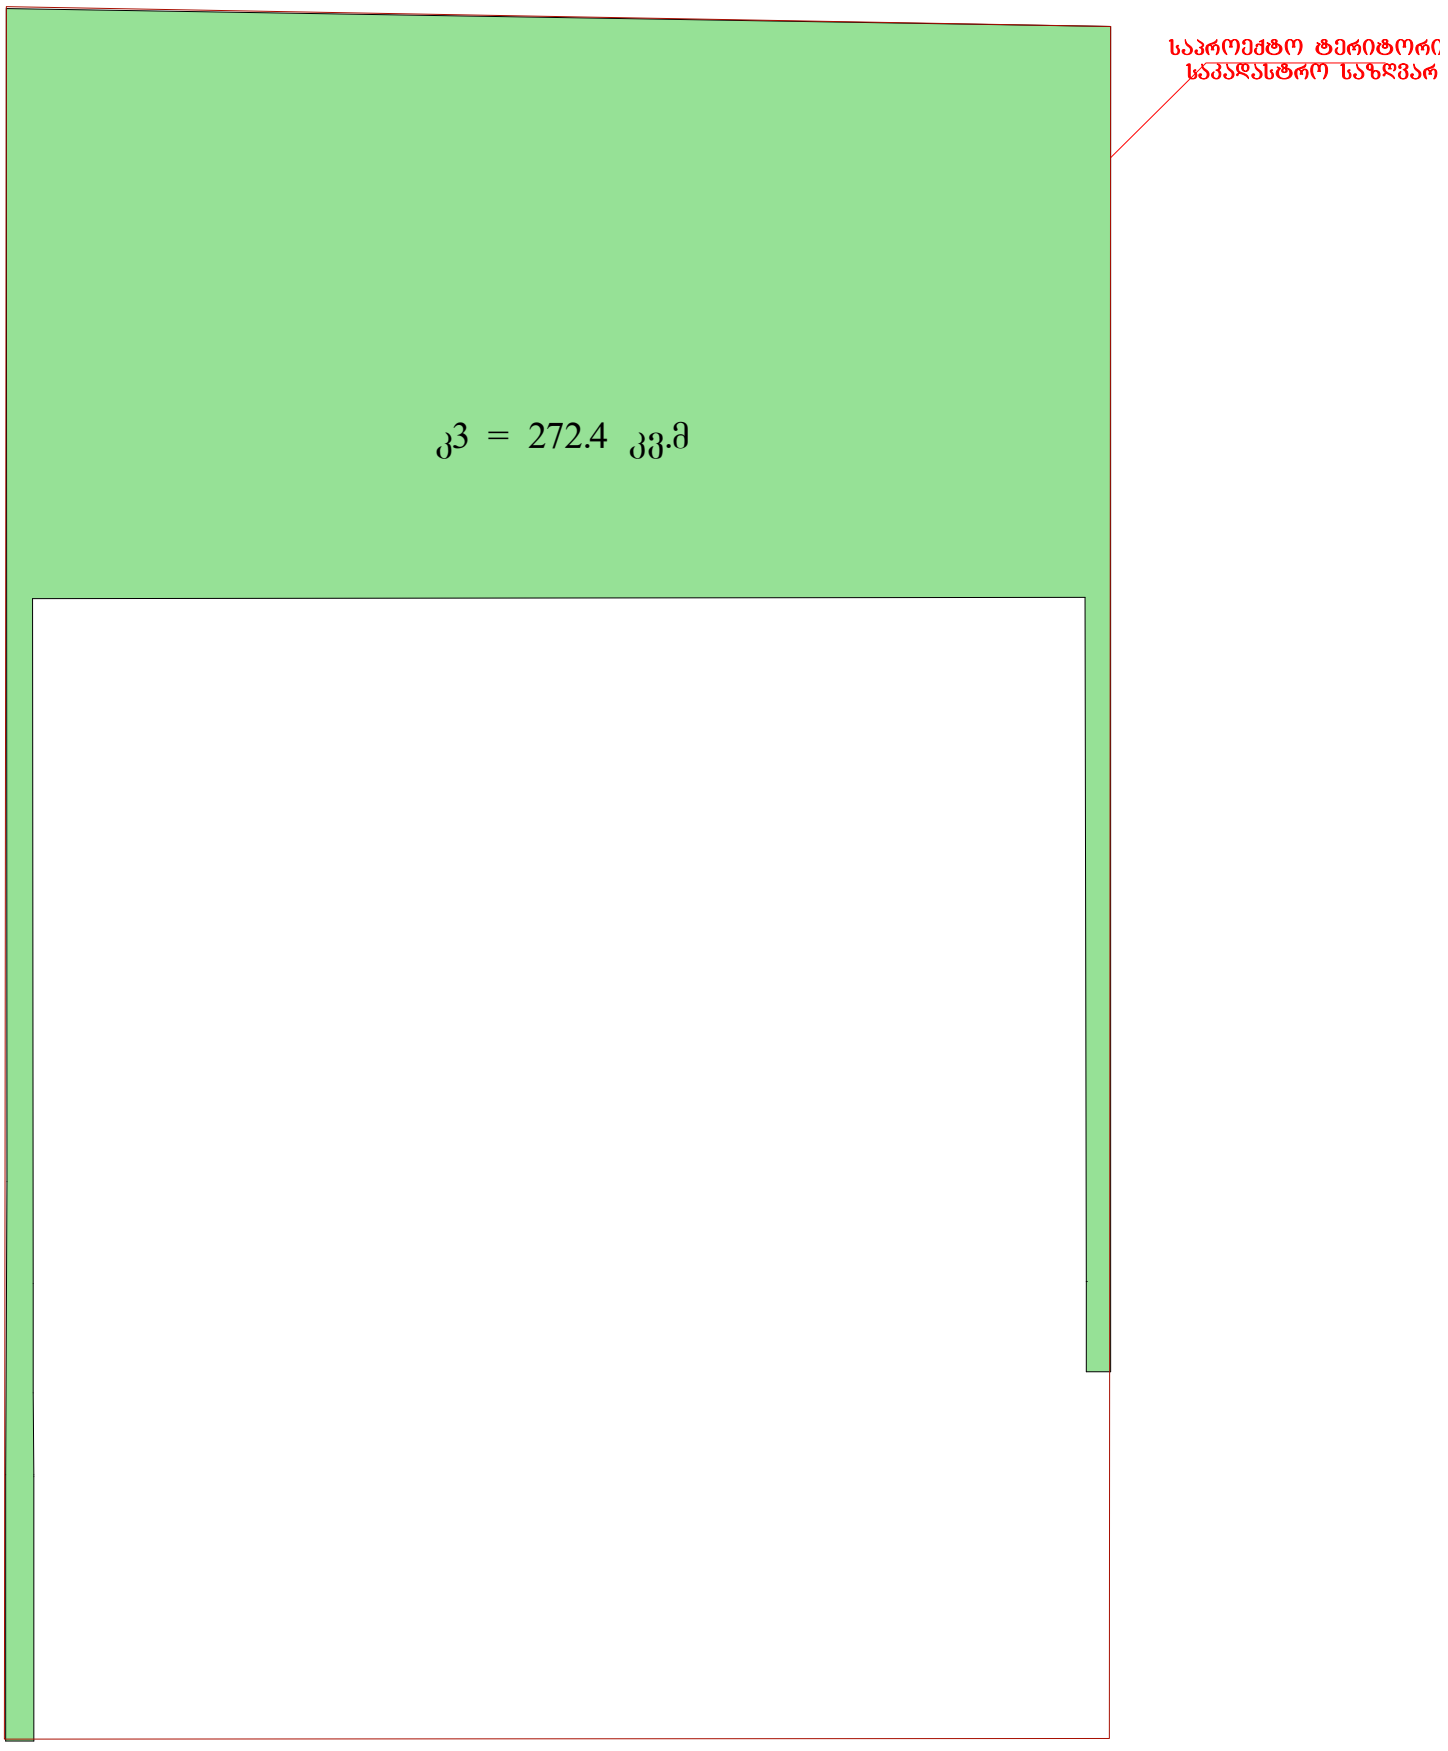

ქ. თბილისი, მუხიანის დასახლება, IV ბ მ/რ, ჯორჯუსი №45-ის მიმდებარედ		
დამკვეთი	შპს"ჯორჯიან ფროფერთი ინვესტმენტ"	
დირექტორი	ქეთევან ბაბაჯანაშვილი	
არქიტექტორი	მ.თავართქილაძე	
შეასრულა	მ.თავართქილაძე	
საპროექტო ორგანიზაცია	შპს"ჯორჯიან ფროფერთი ინვესტმენტ"	