საძარითველო

ქალაქი თბილისი, ქუჩა ენუქიძის,№12. 3601,კვ.მ არასასოფლო-სამეურნეო
დანიშნულების ს/კ №01.19.22.005.015 მიწის ნაკვეთის ტოპოგრაფიული

გეგმა

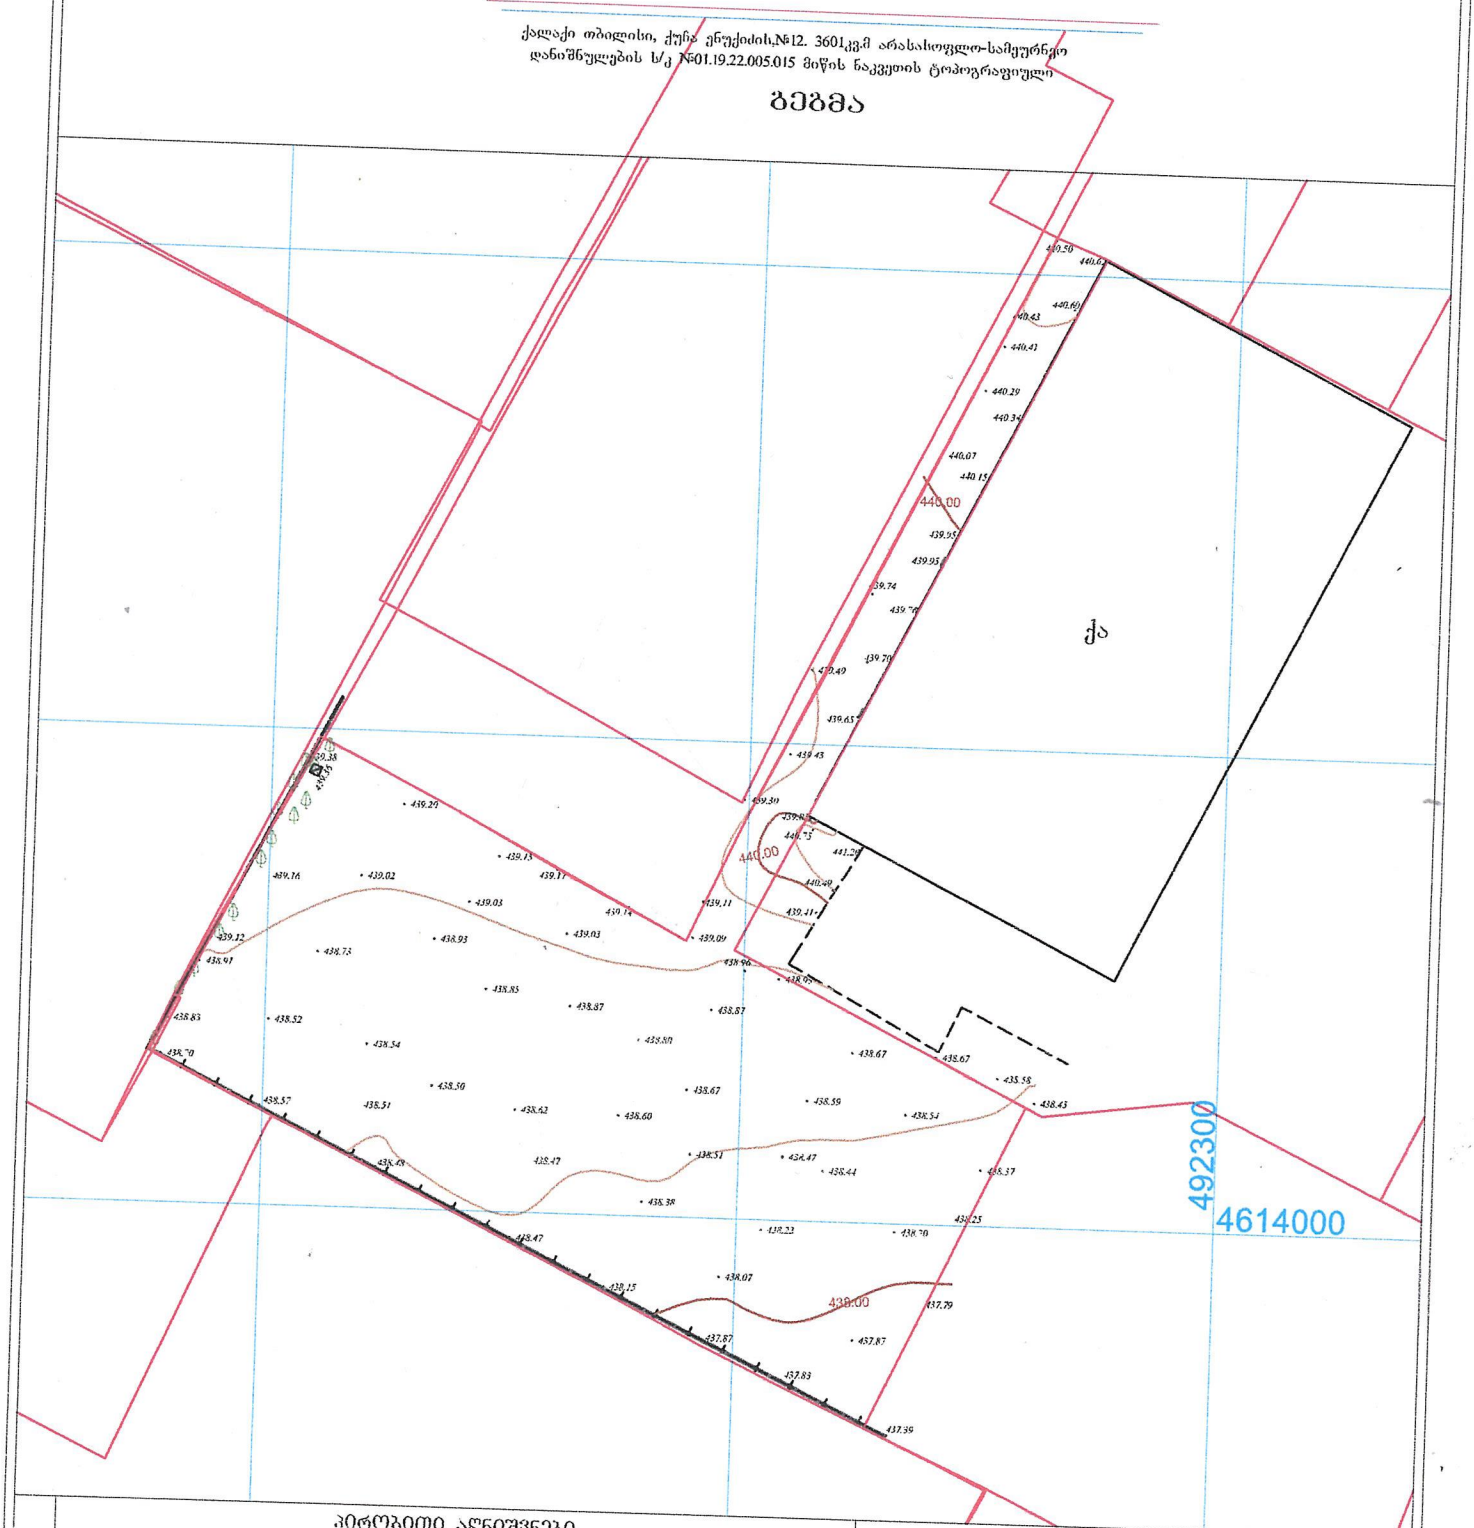

პირობითი აღნიშვნები

WGS 1984-ის კოორდინატთა სისტემის UTM პროექცია

სარკ. შენობა	პორტიული	ჰიდრანტი	
არასაცხ. შენობა	ხის ღობე	ბეტონი	
შარდული	ქვის კედელი	წყალგაყვანილობა	
მშენებარე შენობა	კედელი	კავშირგაბმულობა	
სატრანსფორ. ჯიხური	შლაბე	ელ. ქსელები	
ხეები	რკინაბეტონის ქვაბი	ბუნებრივი აირი	
	სამრეწველო ნარჩენების ქვაბი	სანიაღვრე ინფრასტრუქტურა	
	ელ. განათების ბოძი	ინტერნეტ ქსელი	

შენიშვნა: 1) ნაკვეთის სახელგარი (თუ იგი არის ნახაზზე) მითითებულია დამკვეთის მიერ

2) მიწის სამუშაოების შესრულებისას შეატყობინეთ კომუნიკაციის წარმომადგენლებს

შპს „ბიემჯი გრუპ"
საქართველო, თბილისი, შარტავას ქუჩა 14
ტელ: 598 667070, 577 158039

LTD "BMG GROUP"
14 Sartava St. Tbilisi, Georgia

ტექნიკური დირექტორი:		ზ. ბასილაძე
არქიტექტორი:		ნ.თოხაშვილი
დახაზა:		ნ.თოხაშვილი
დამკვეთი:		
მასშტაბი: 1:500		22.03.2023 წ.