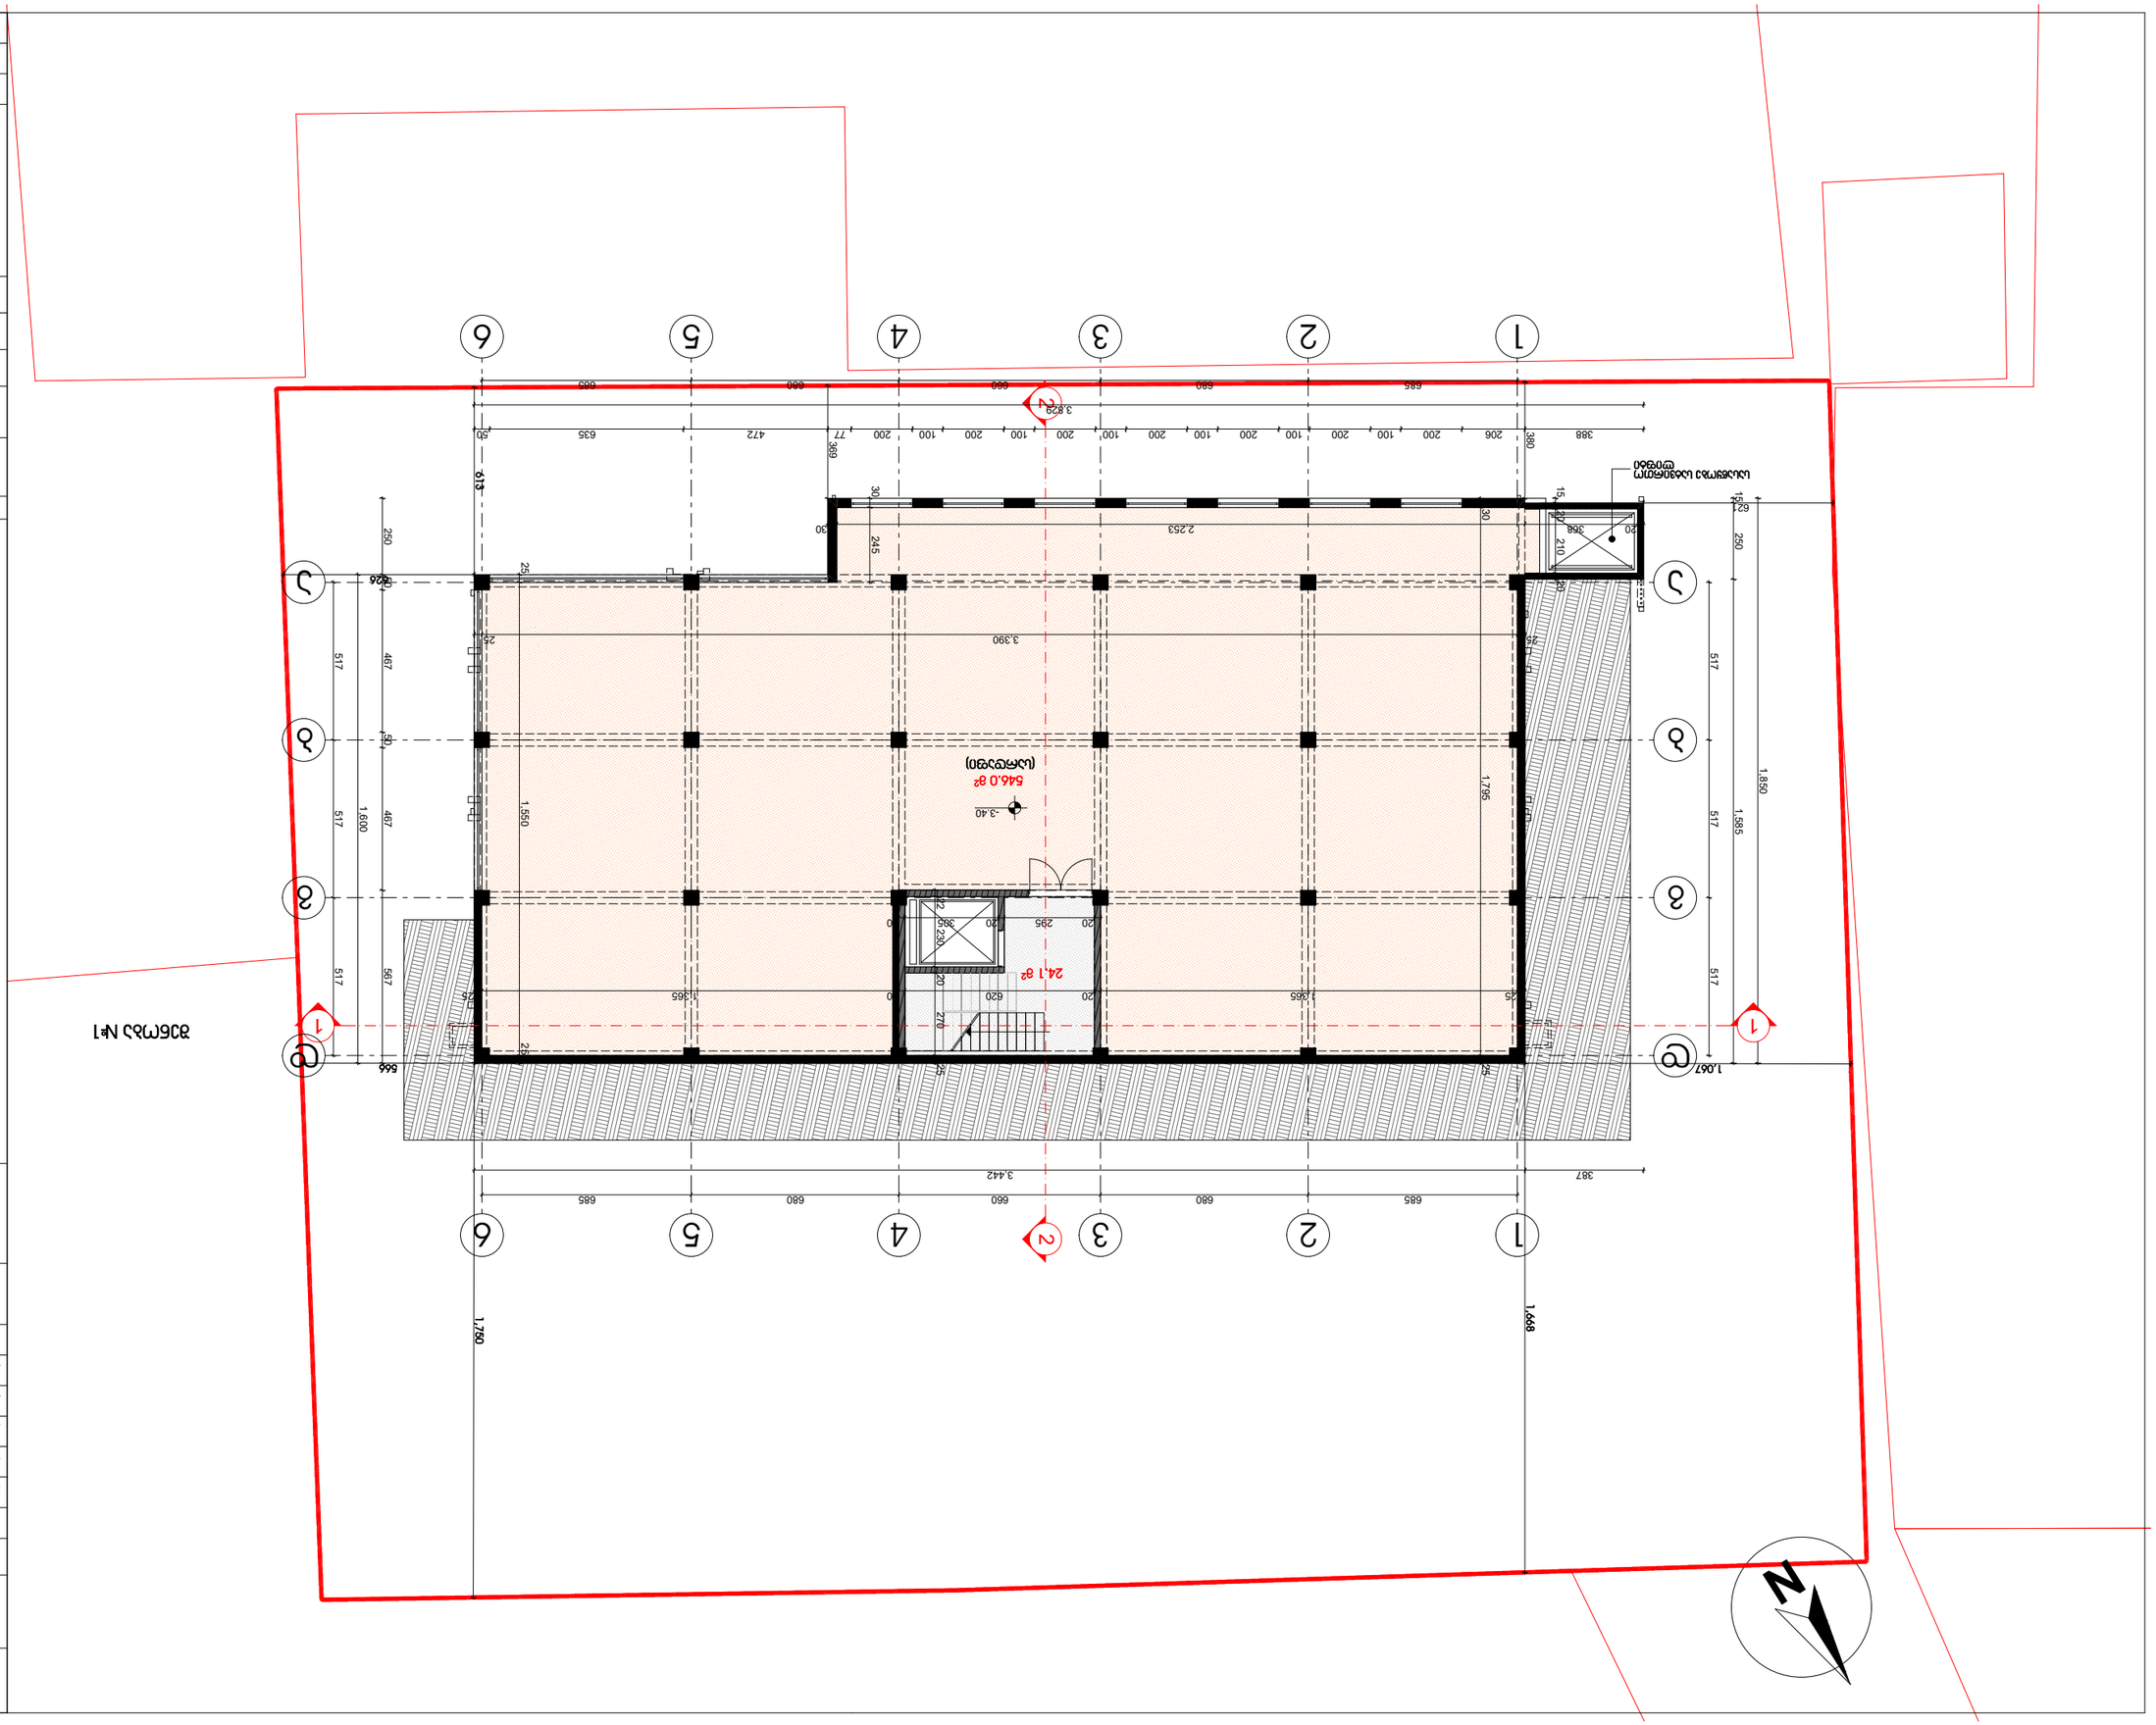

ეროვნული ბიბლიოთეკა

1		
2		
3		
4		
5		

ეროვნული ბიბლიოთეკა


GREENstudio

სტადია	ბასბ.	33.
ეროვნული	1:200	

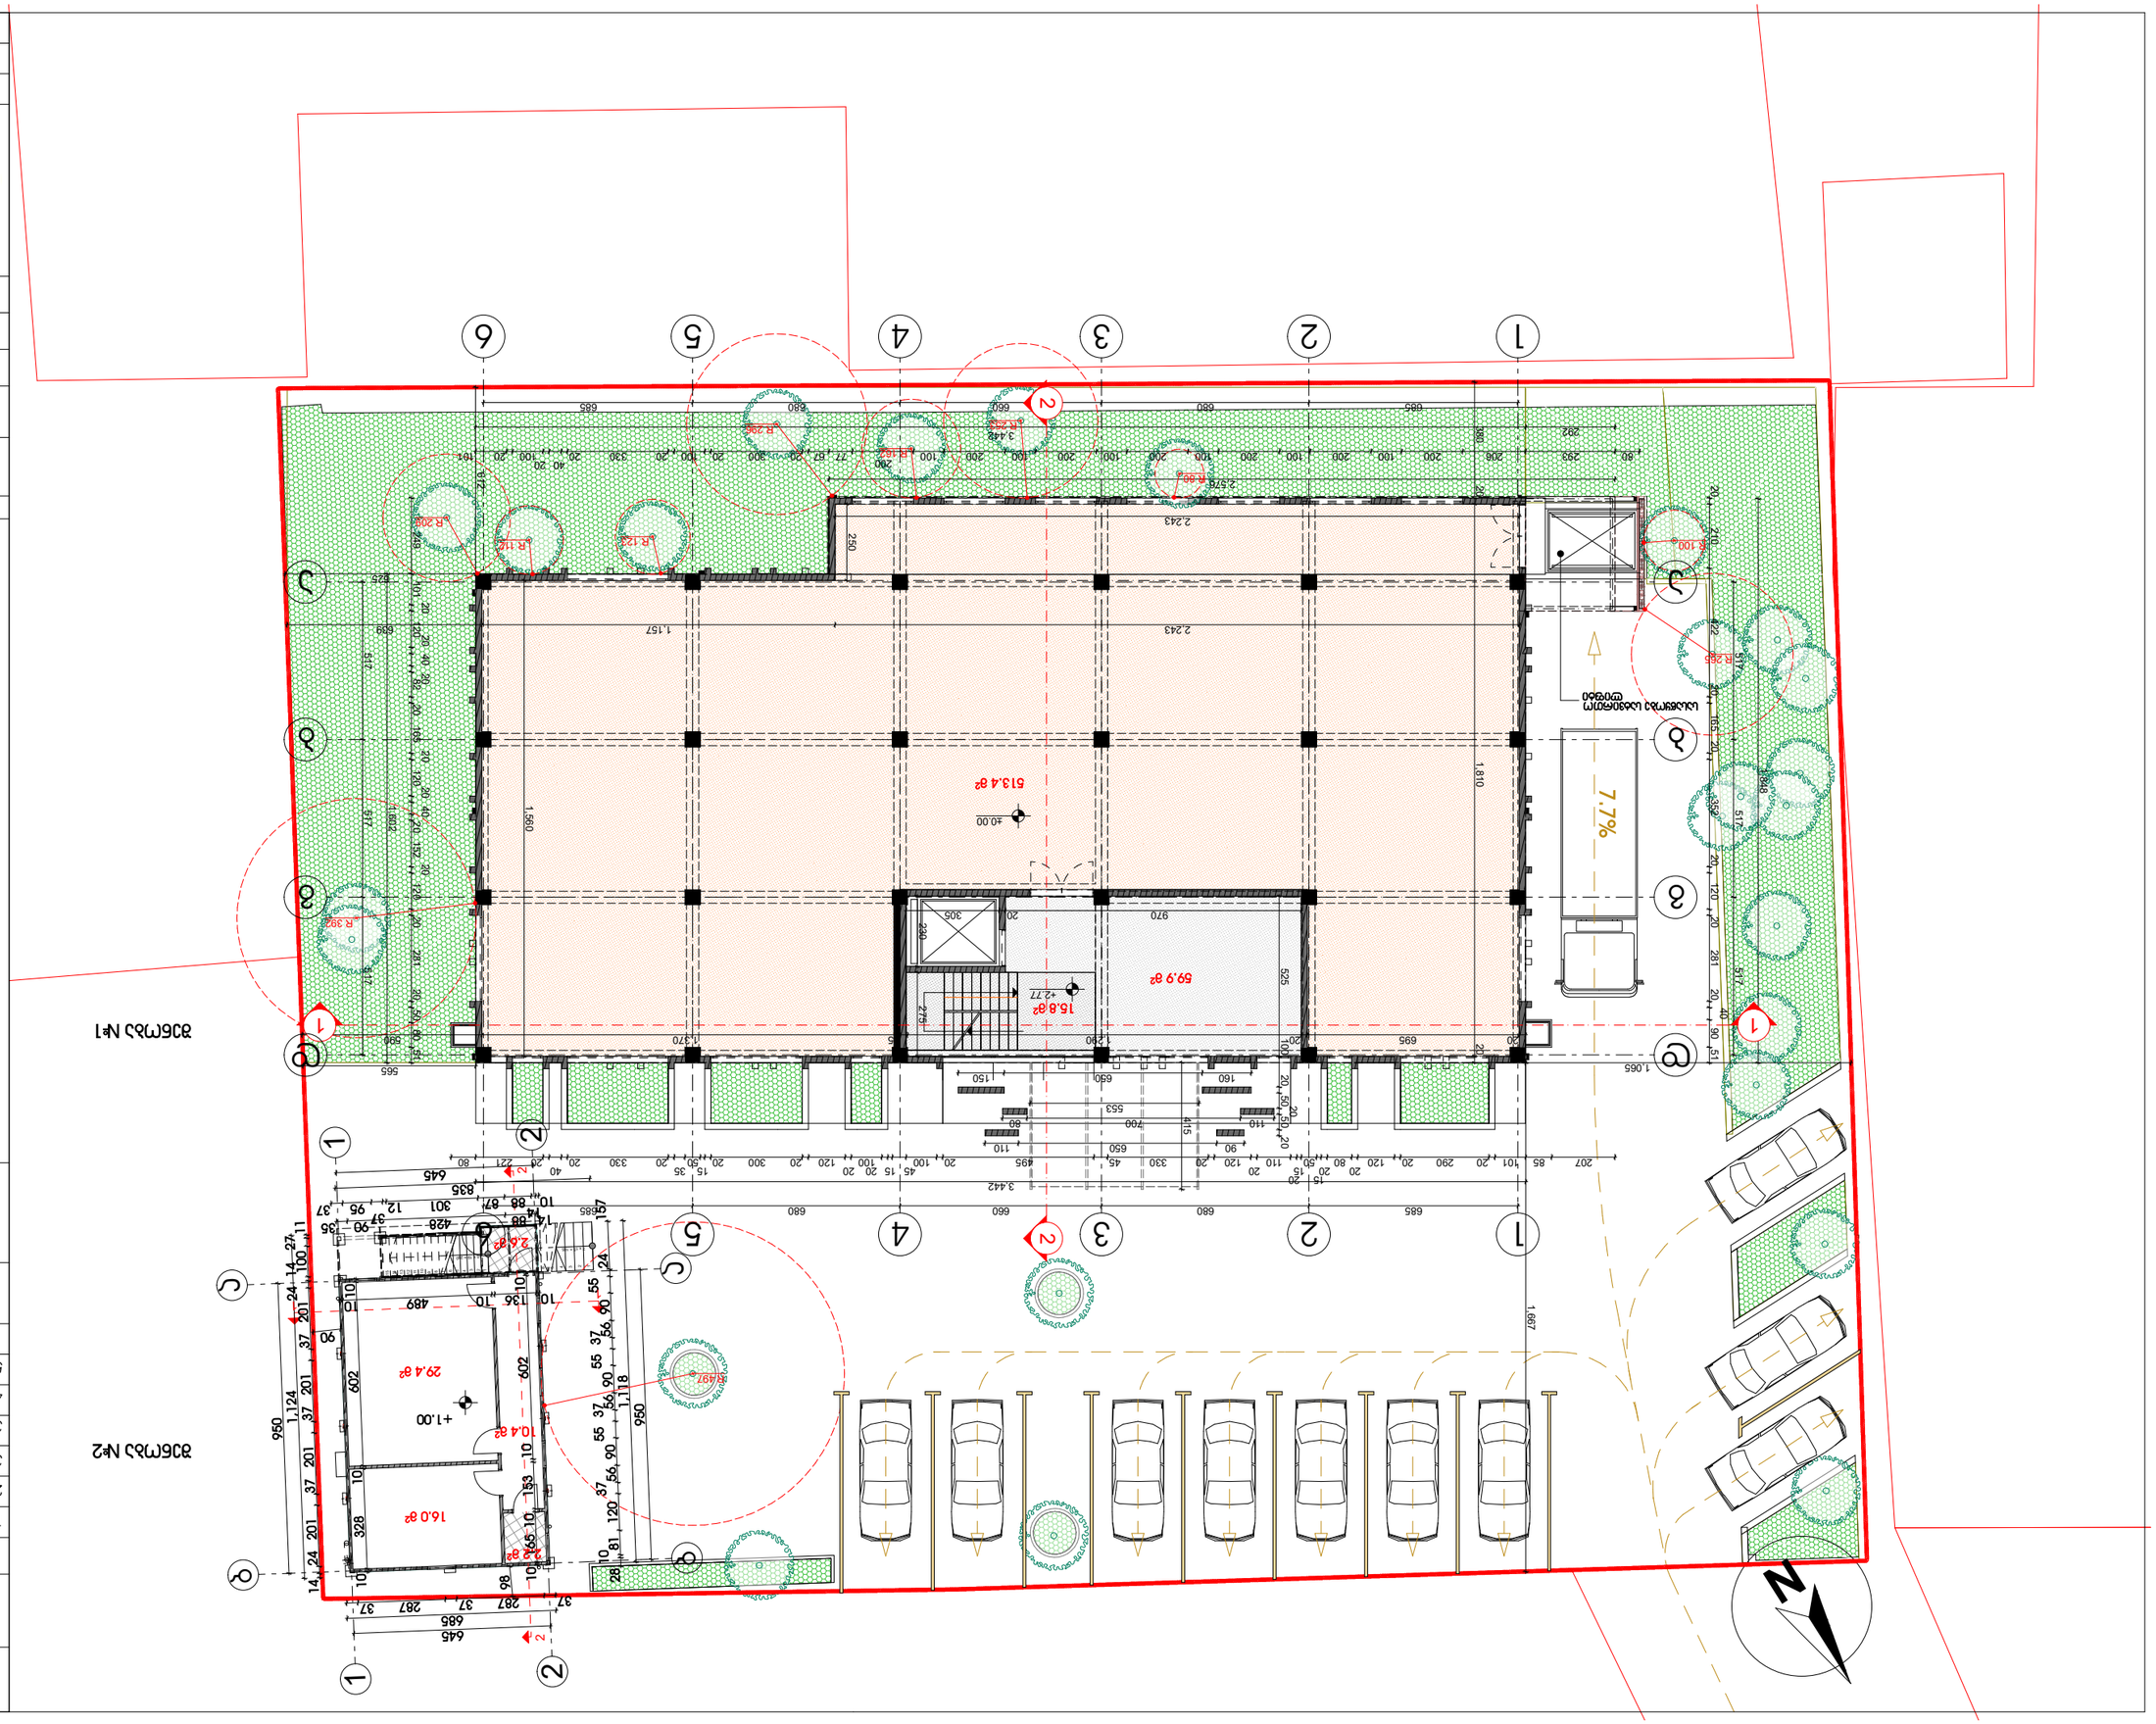














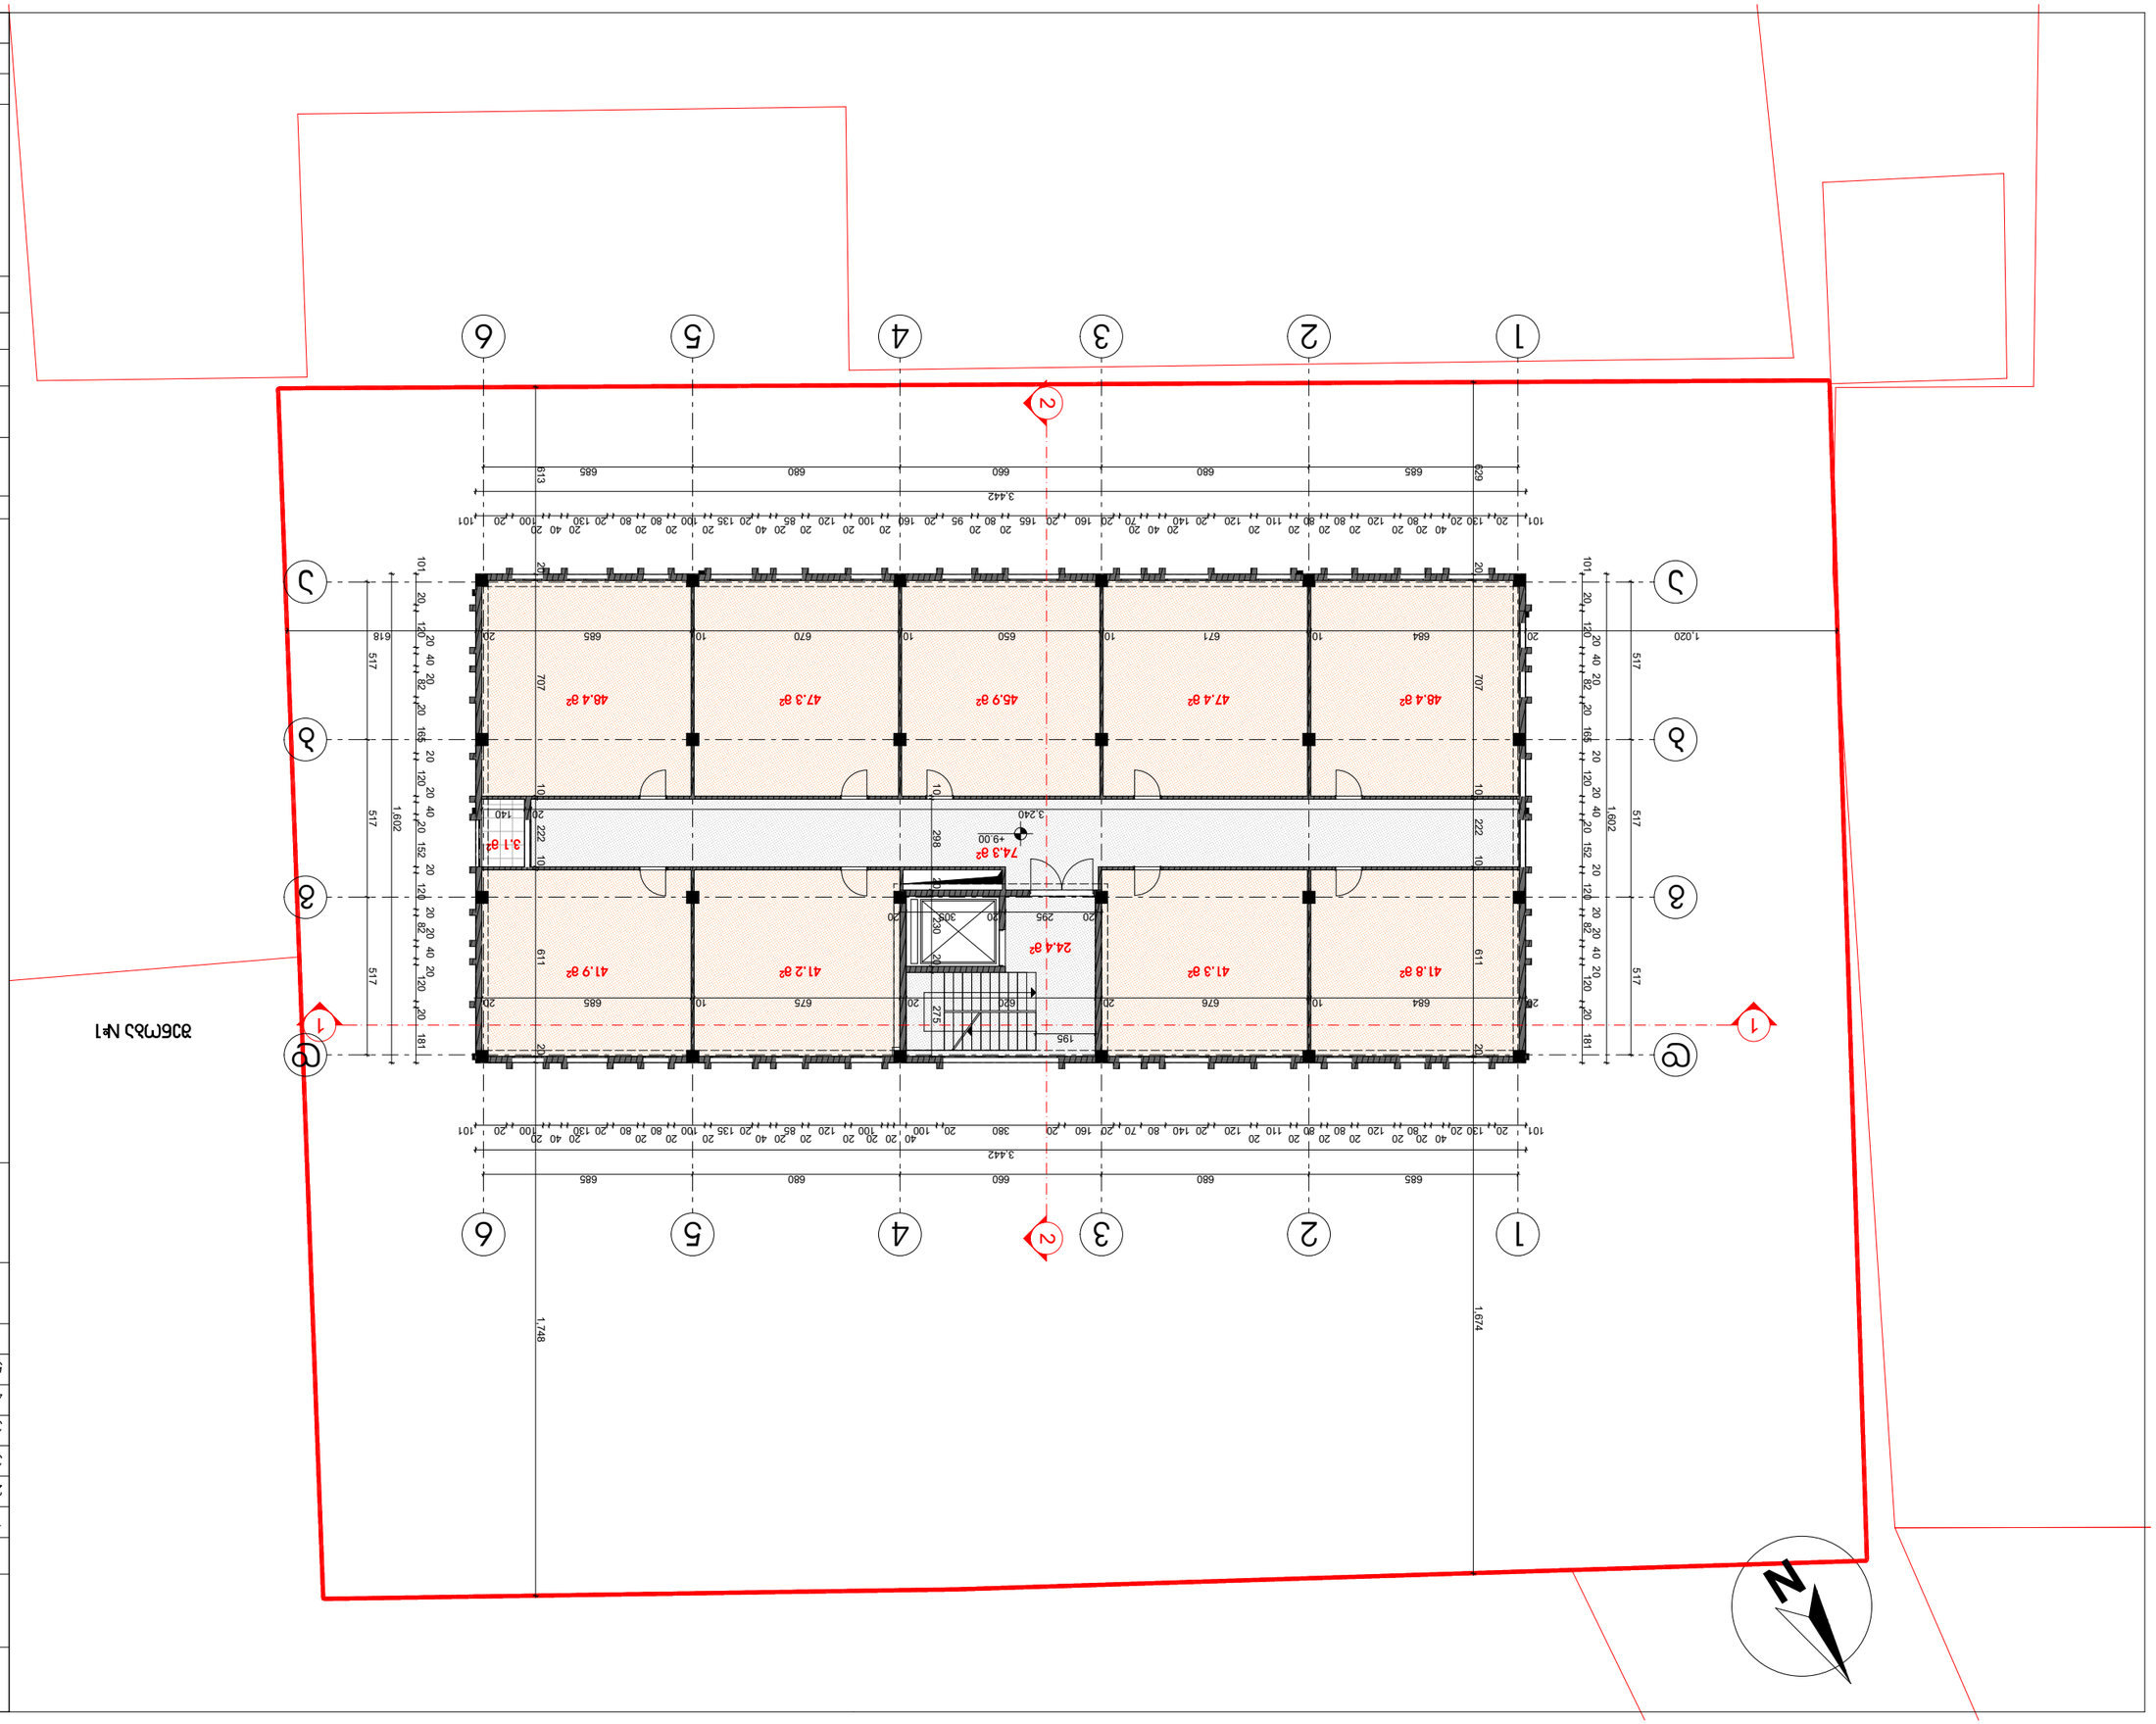


GREEN studio


1	
2	
3	
3	
4	
5	



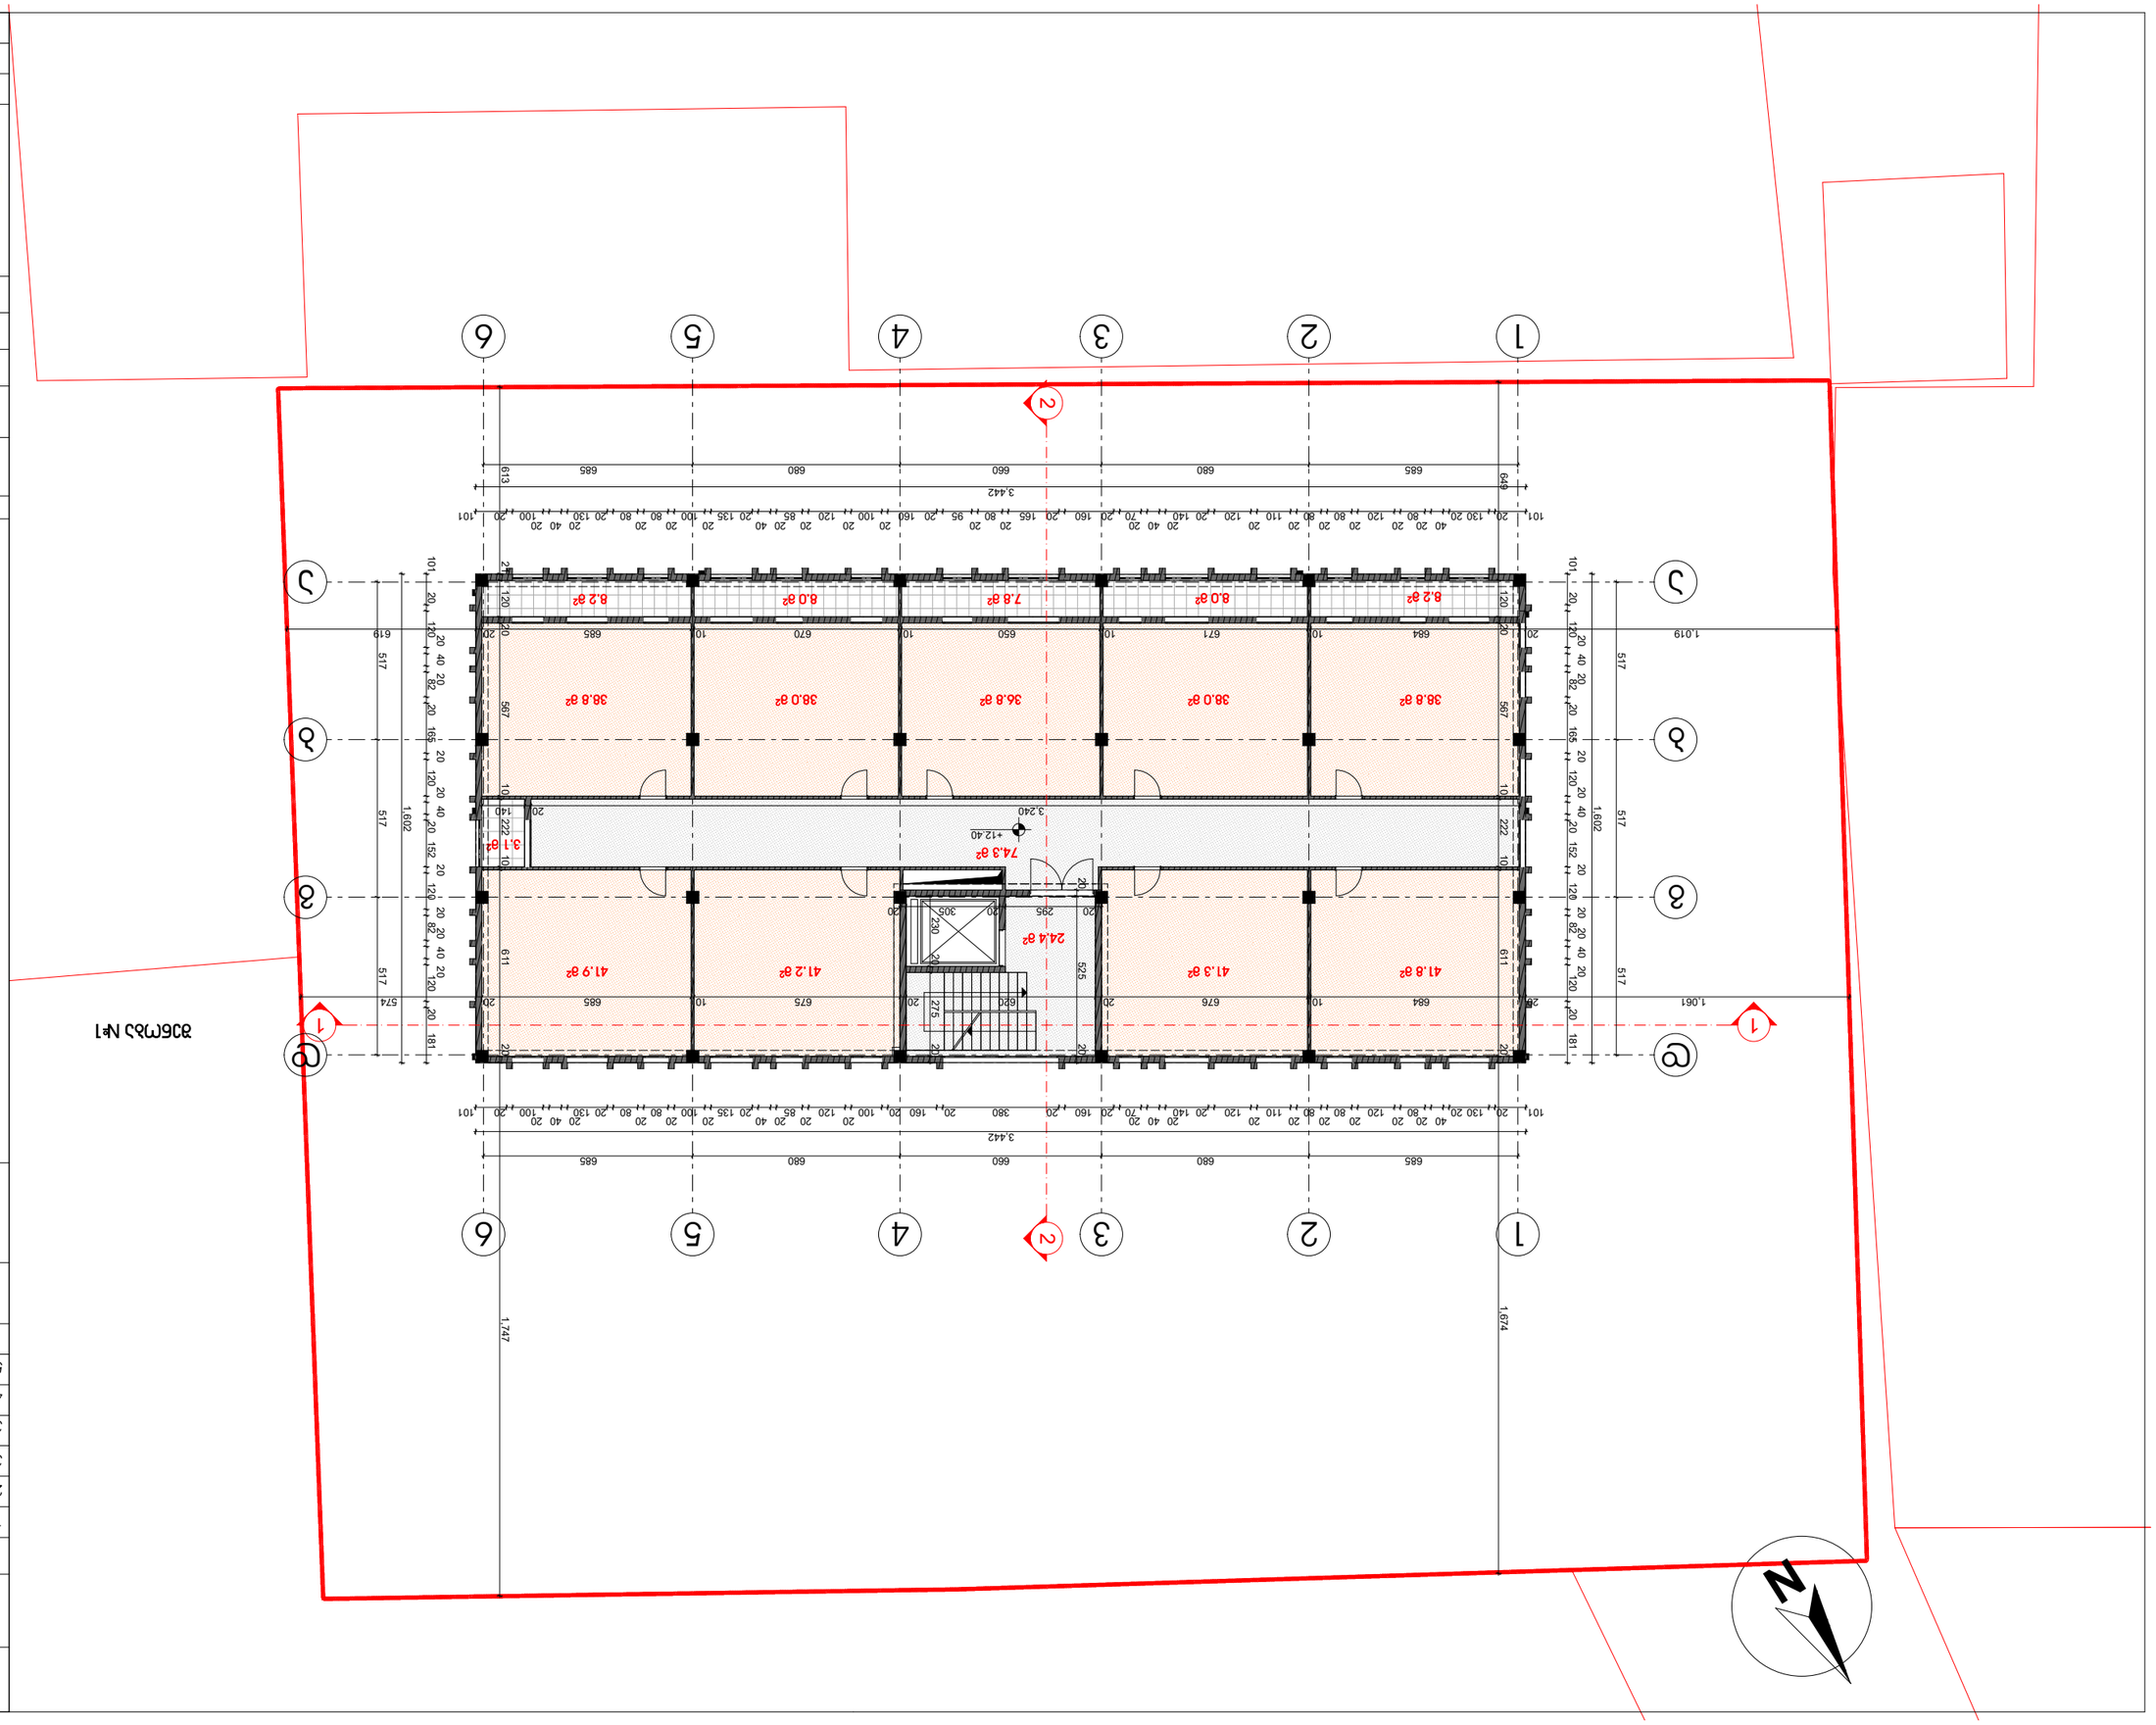


1	
2	
3	
3	
4	
5	






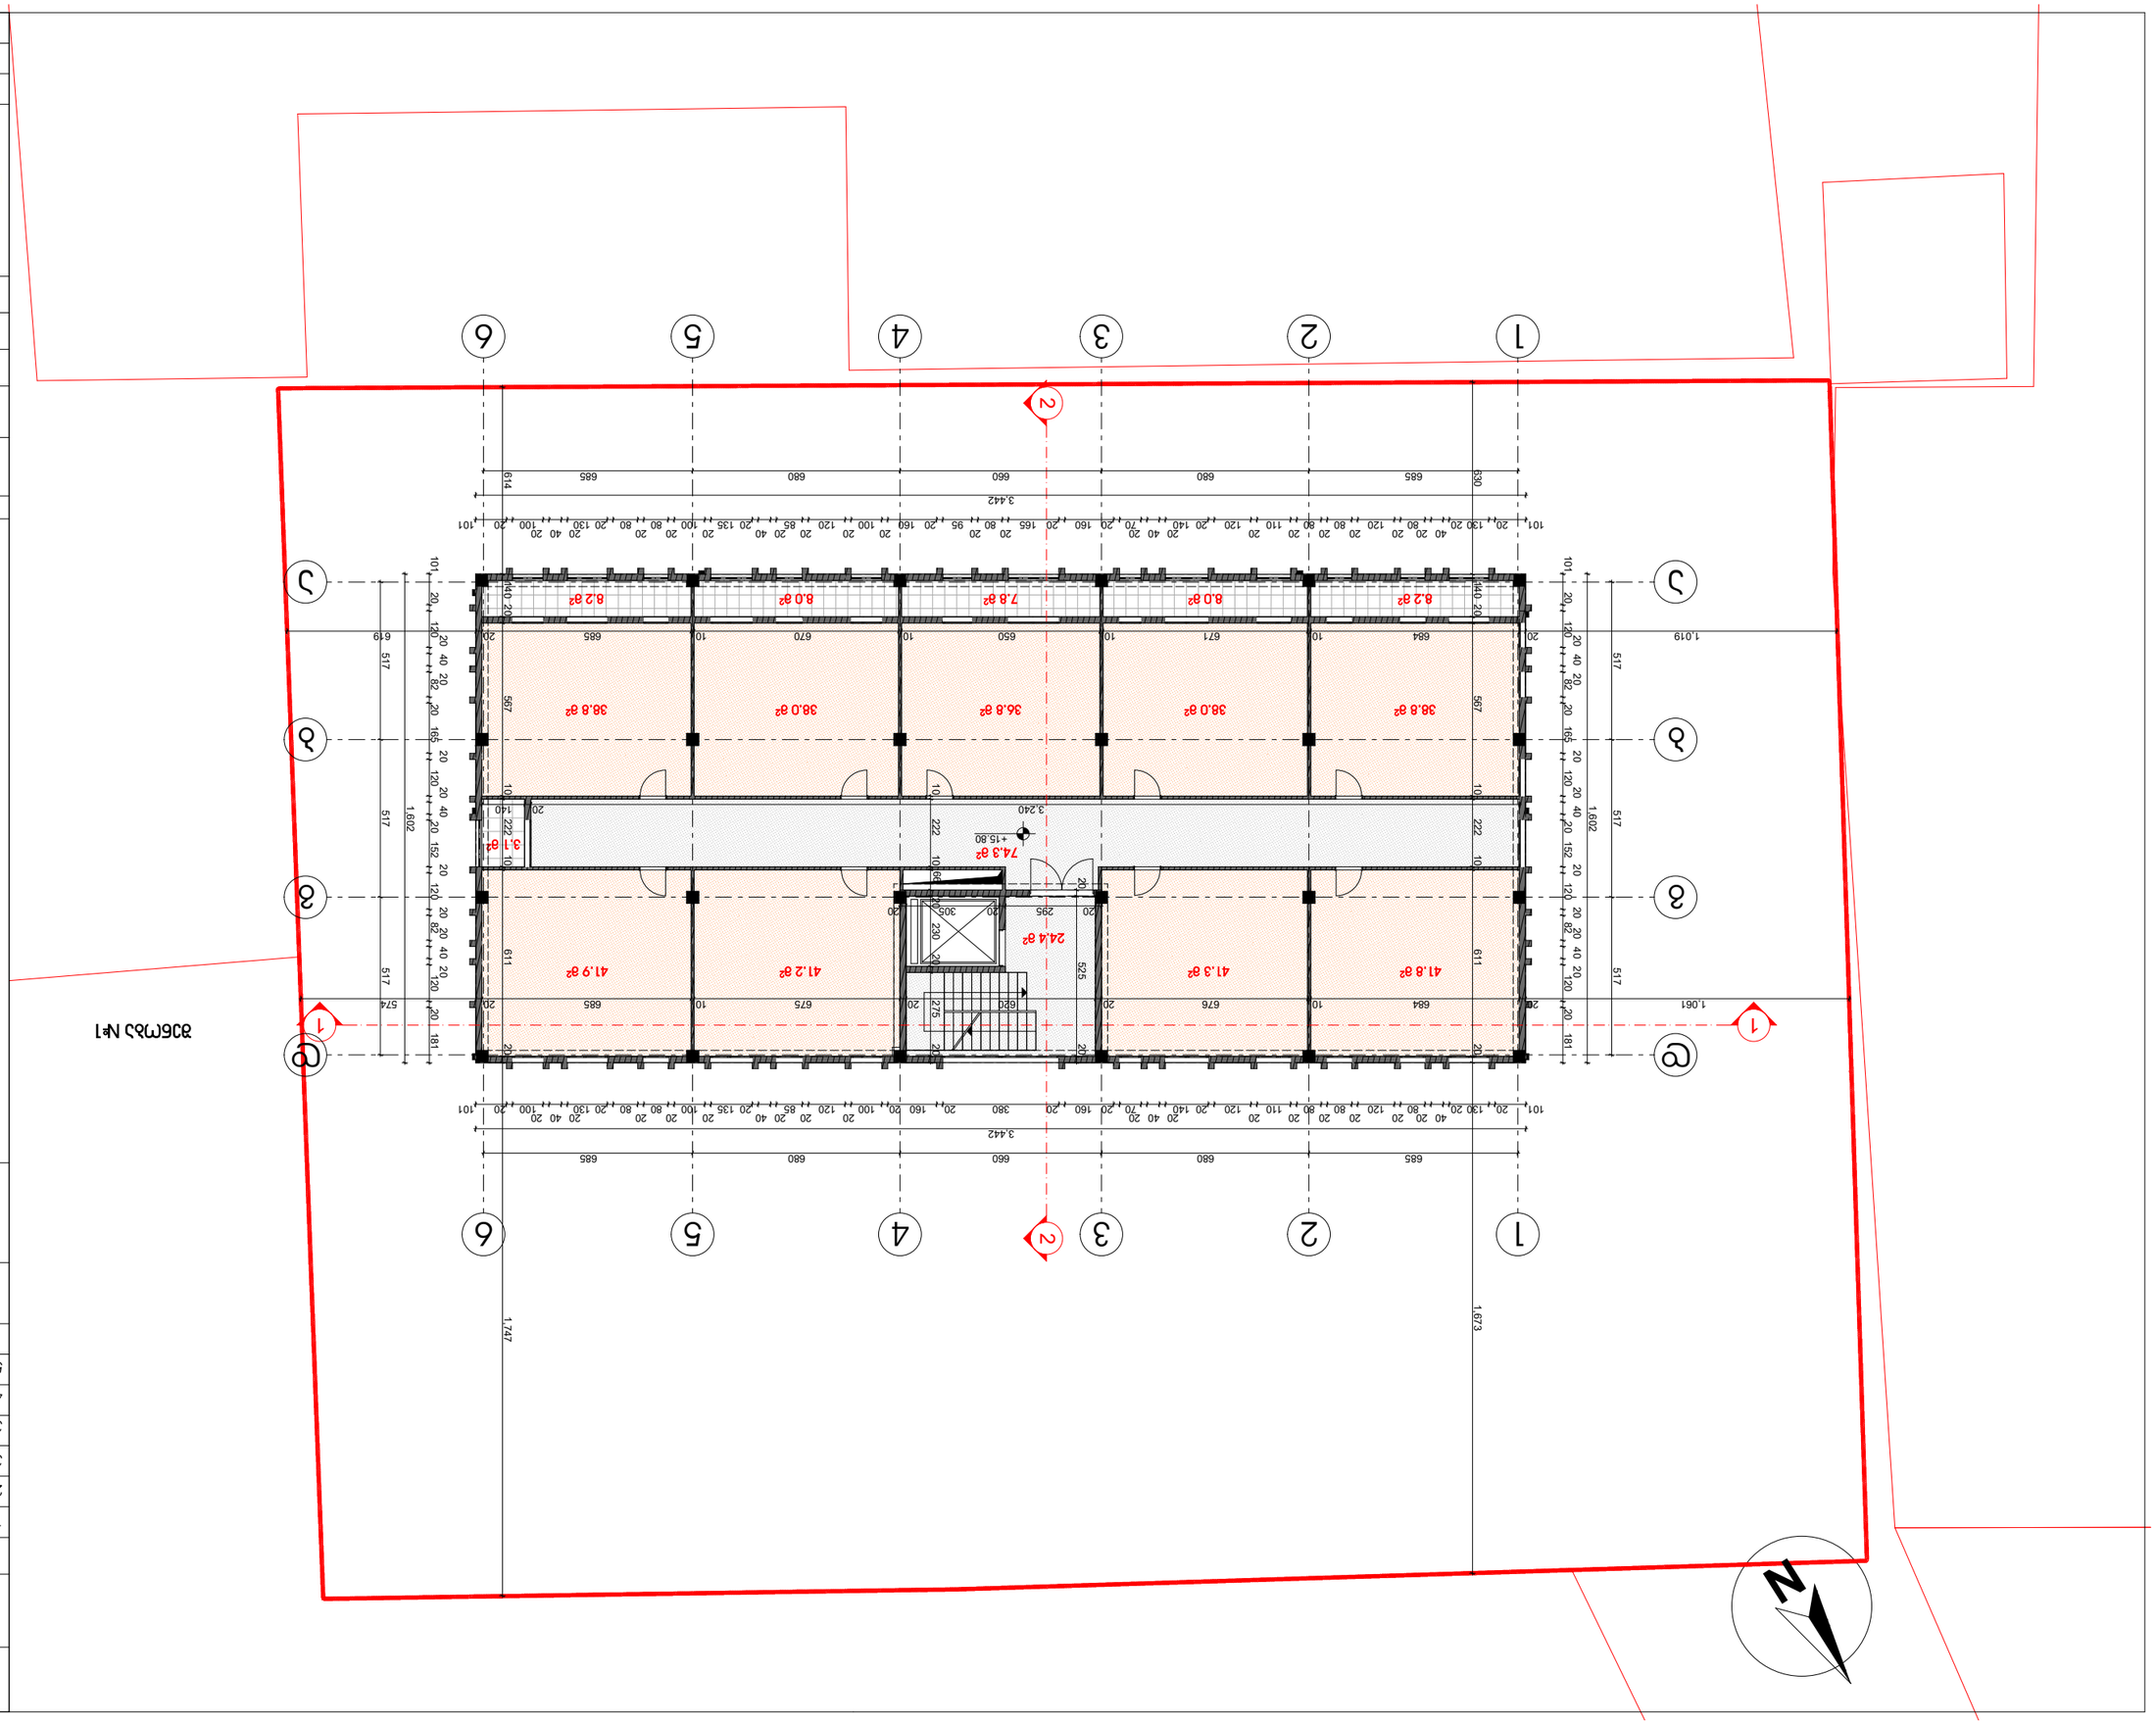







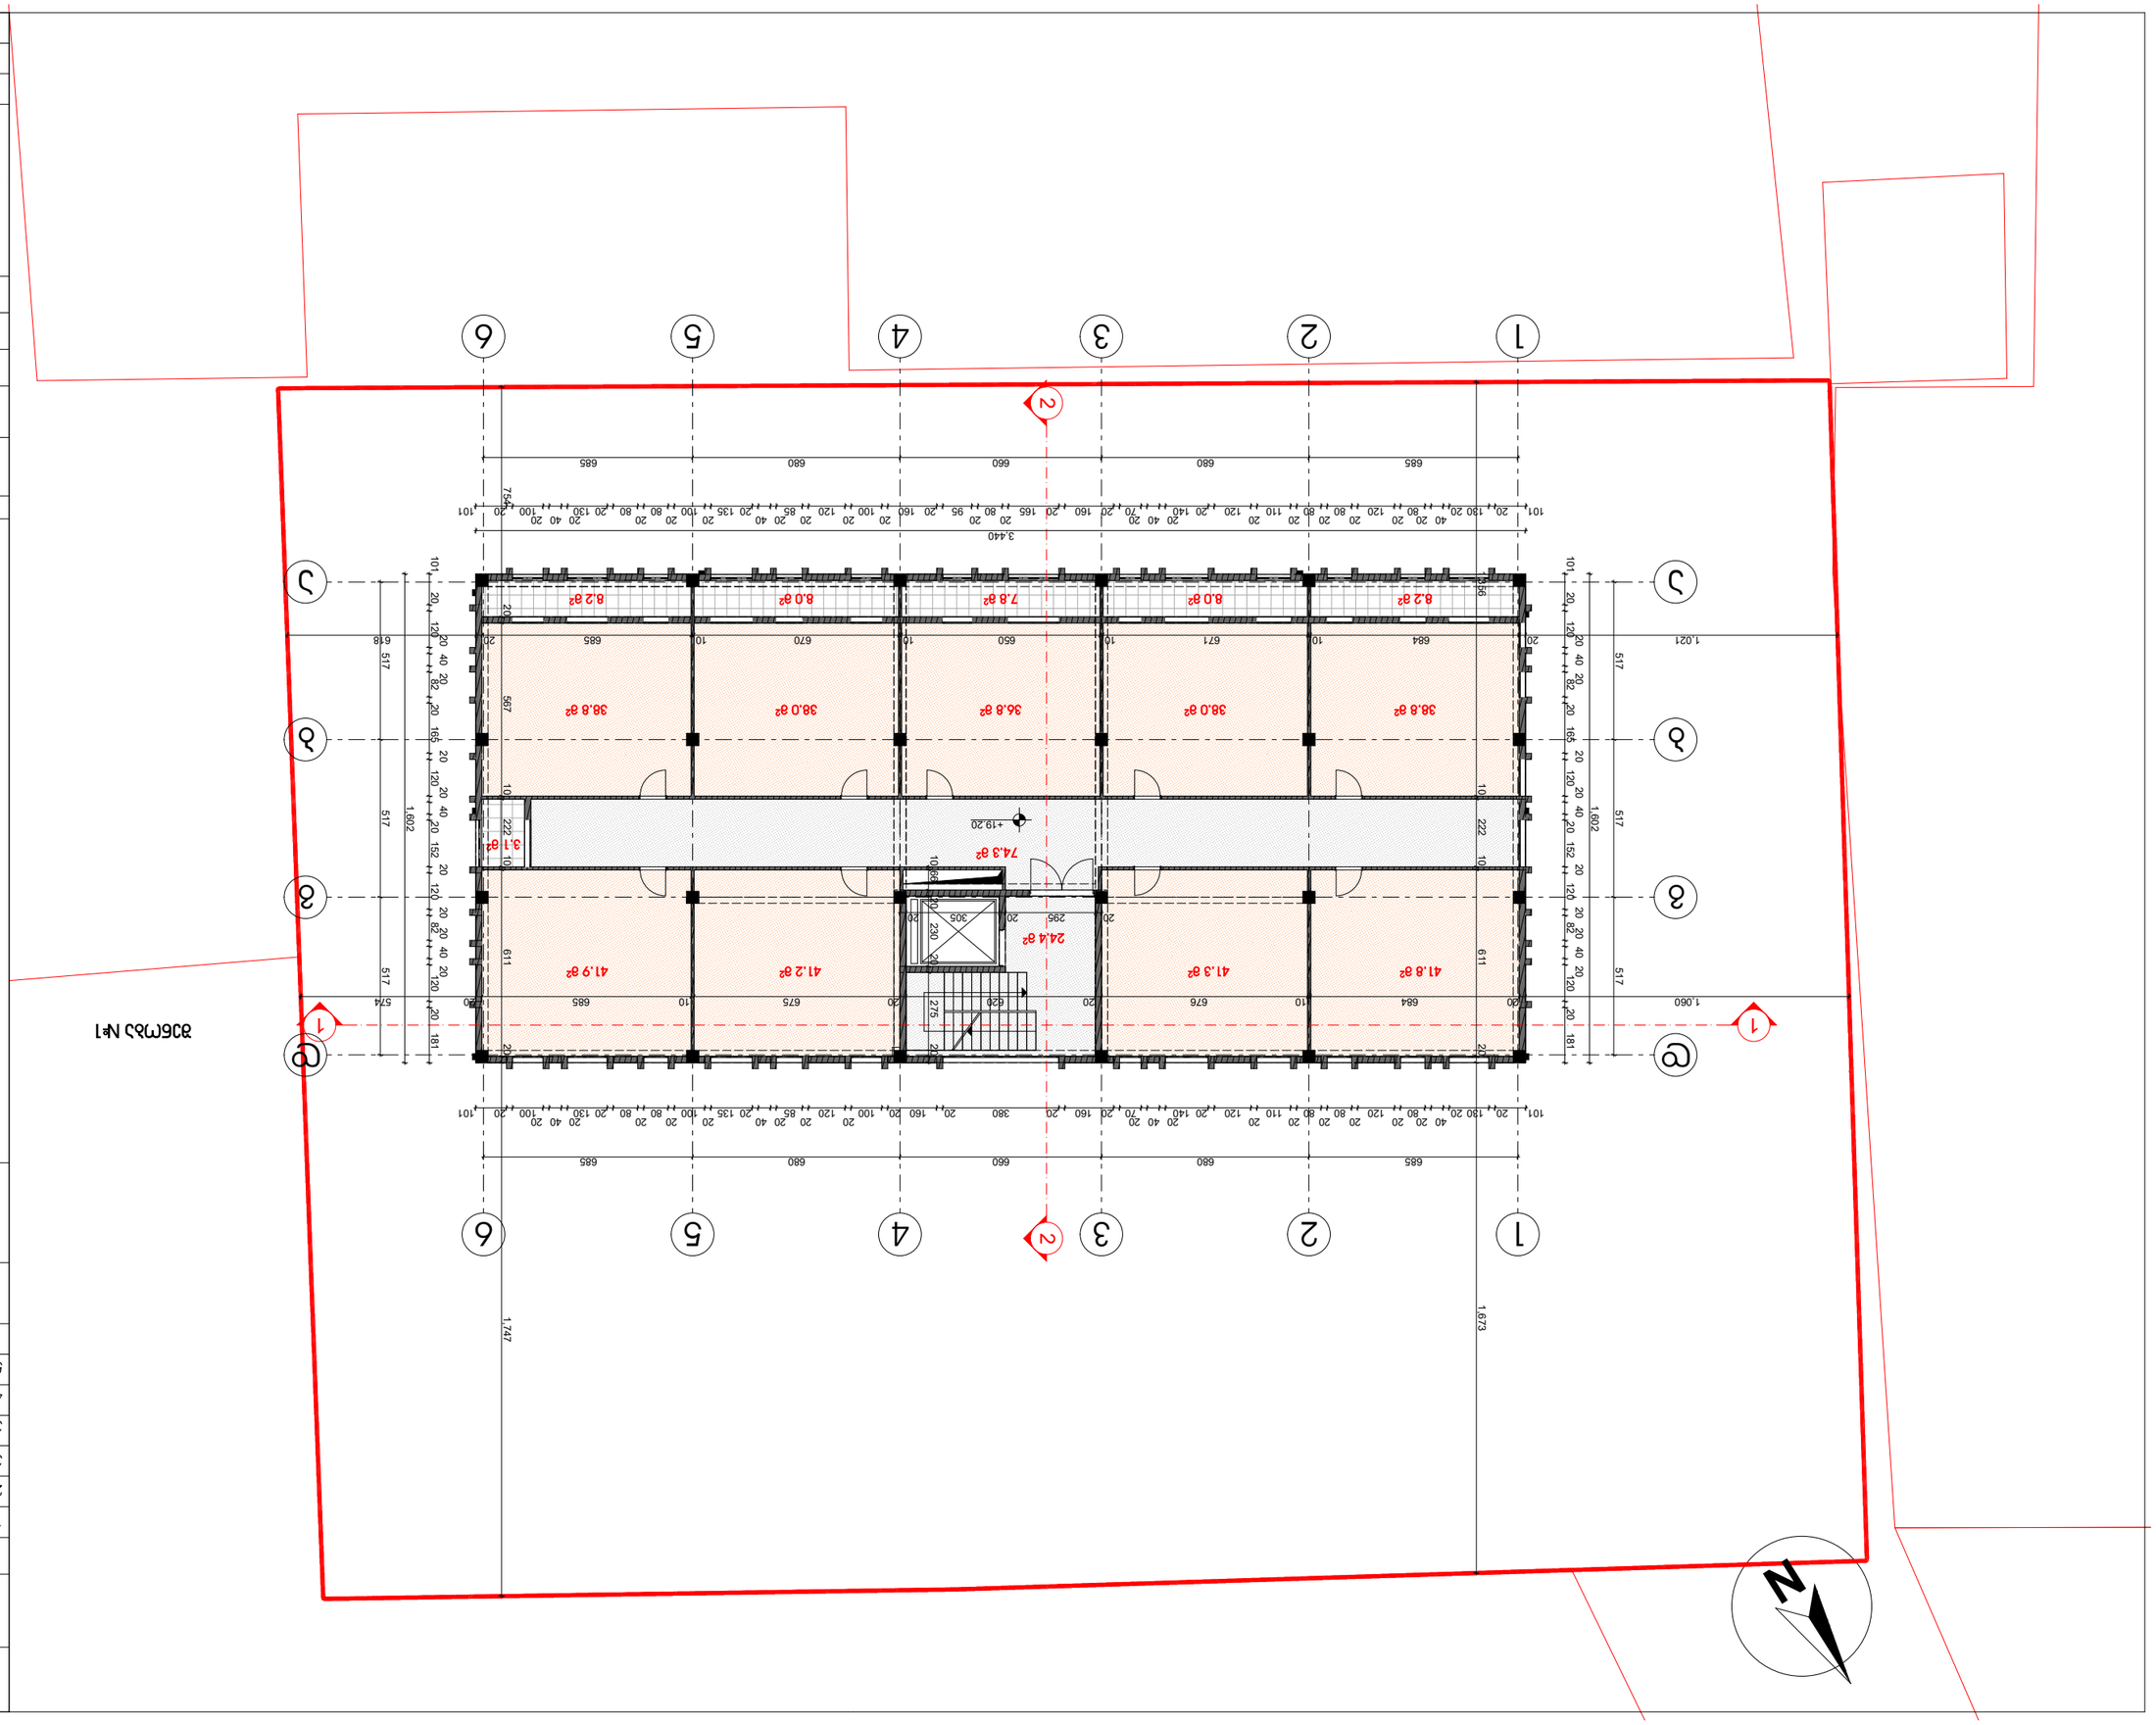





GREEN studio

1	
2	
3	
3	
4	
5	



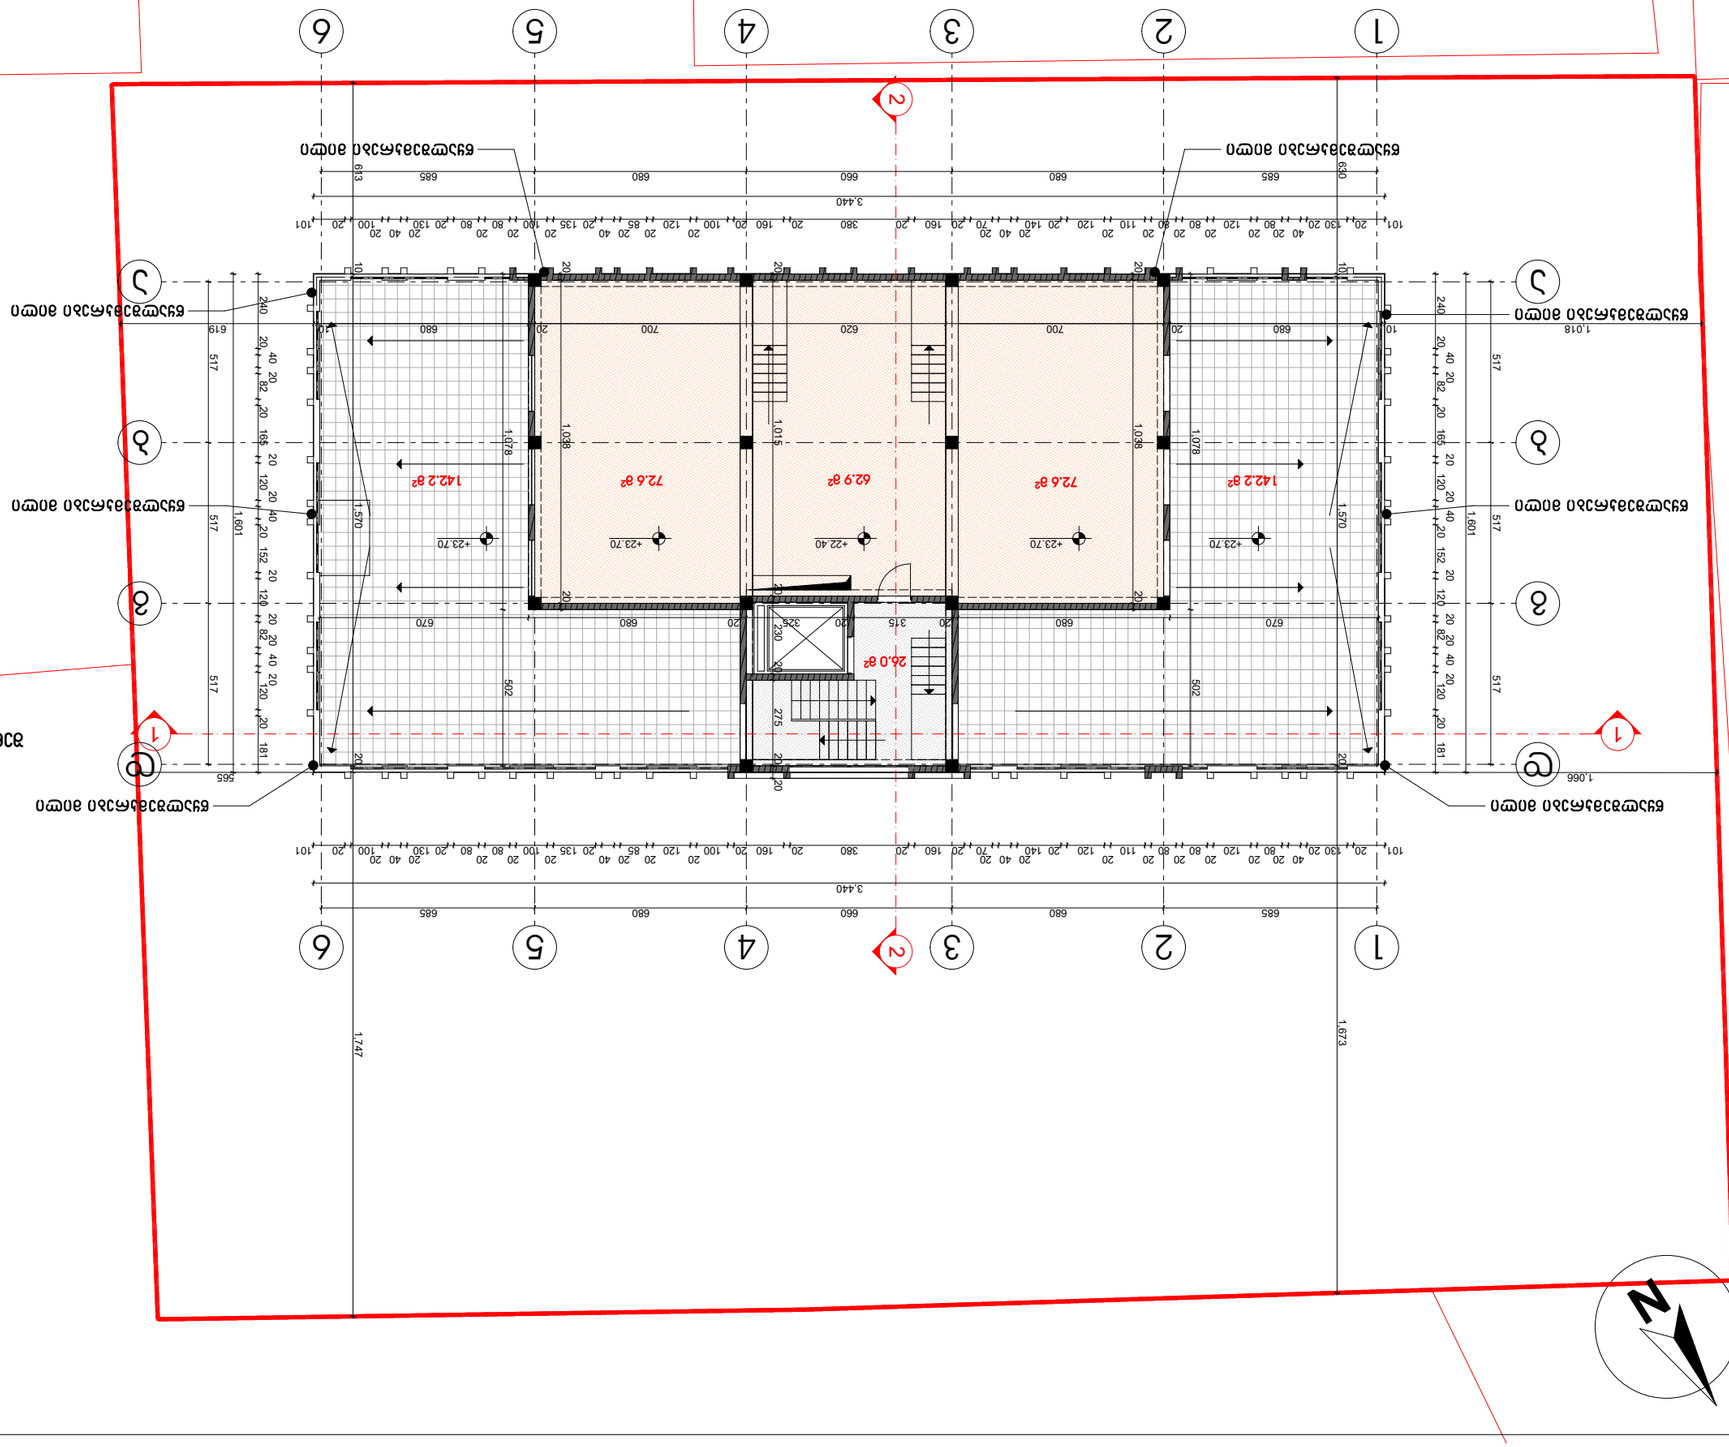

