1-ლი სართული ნიშნულზე 0.00

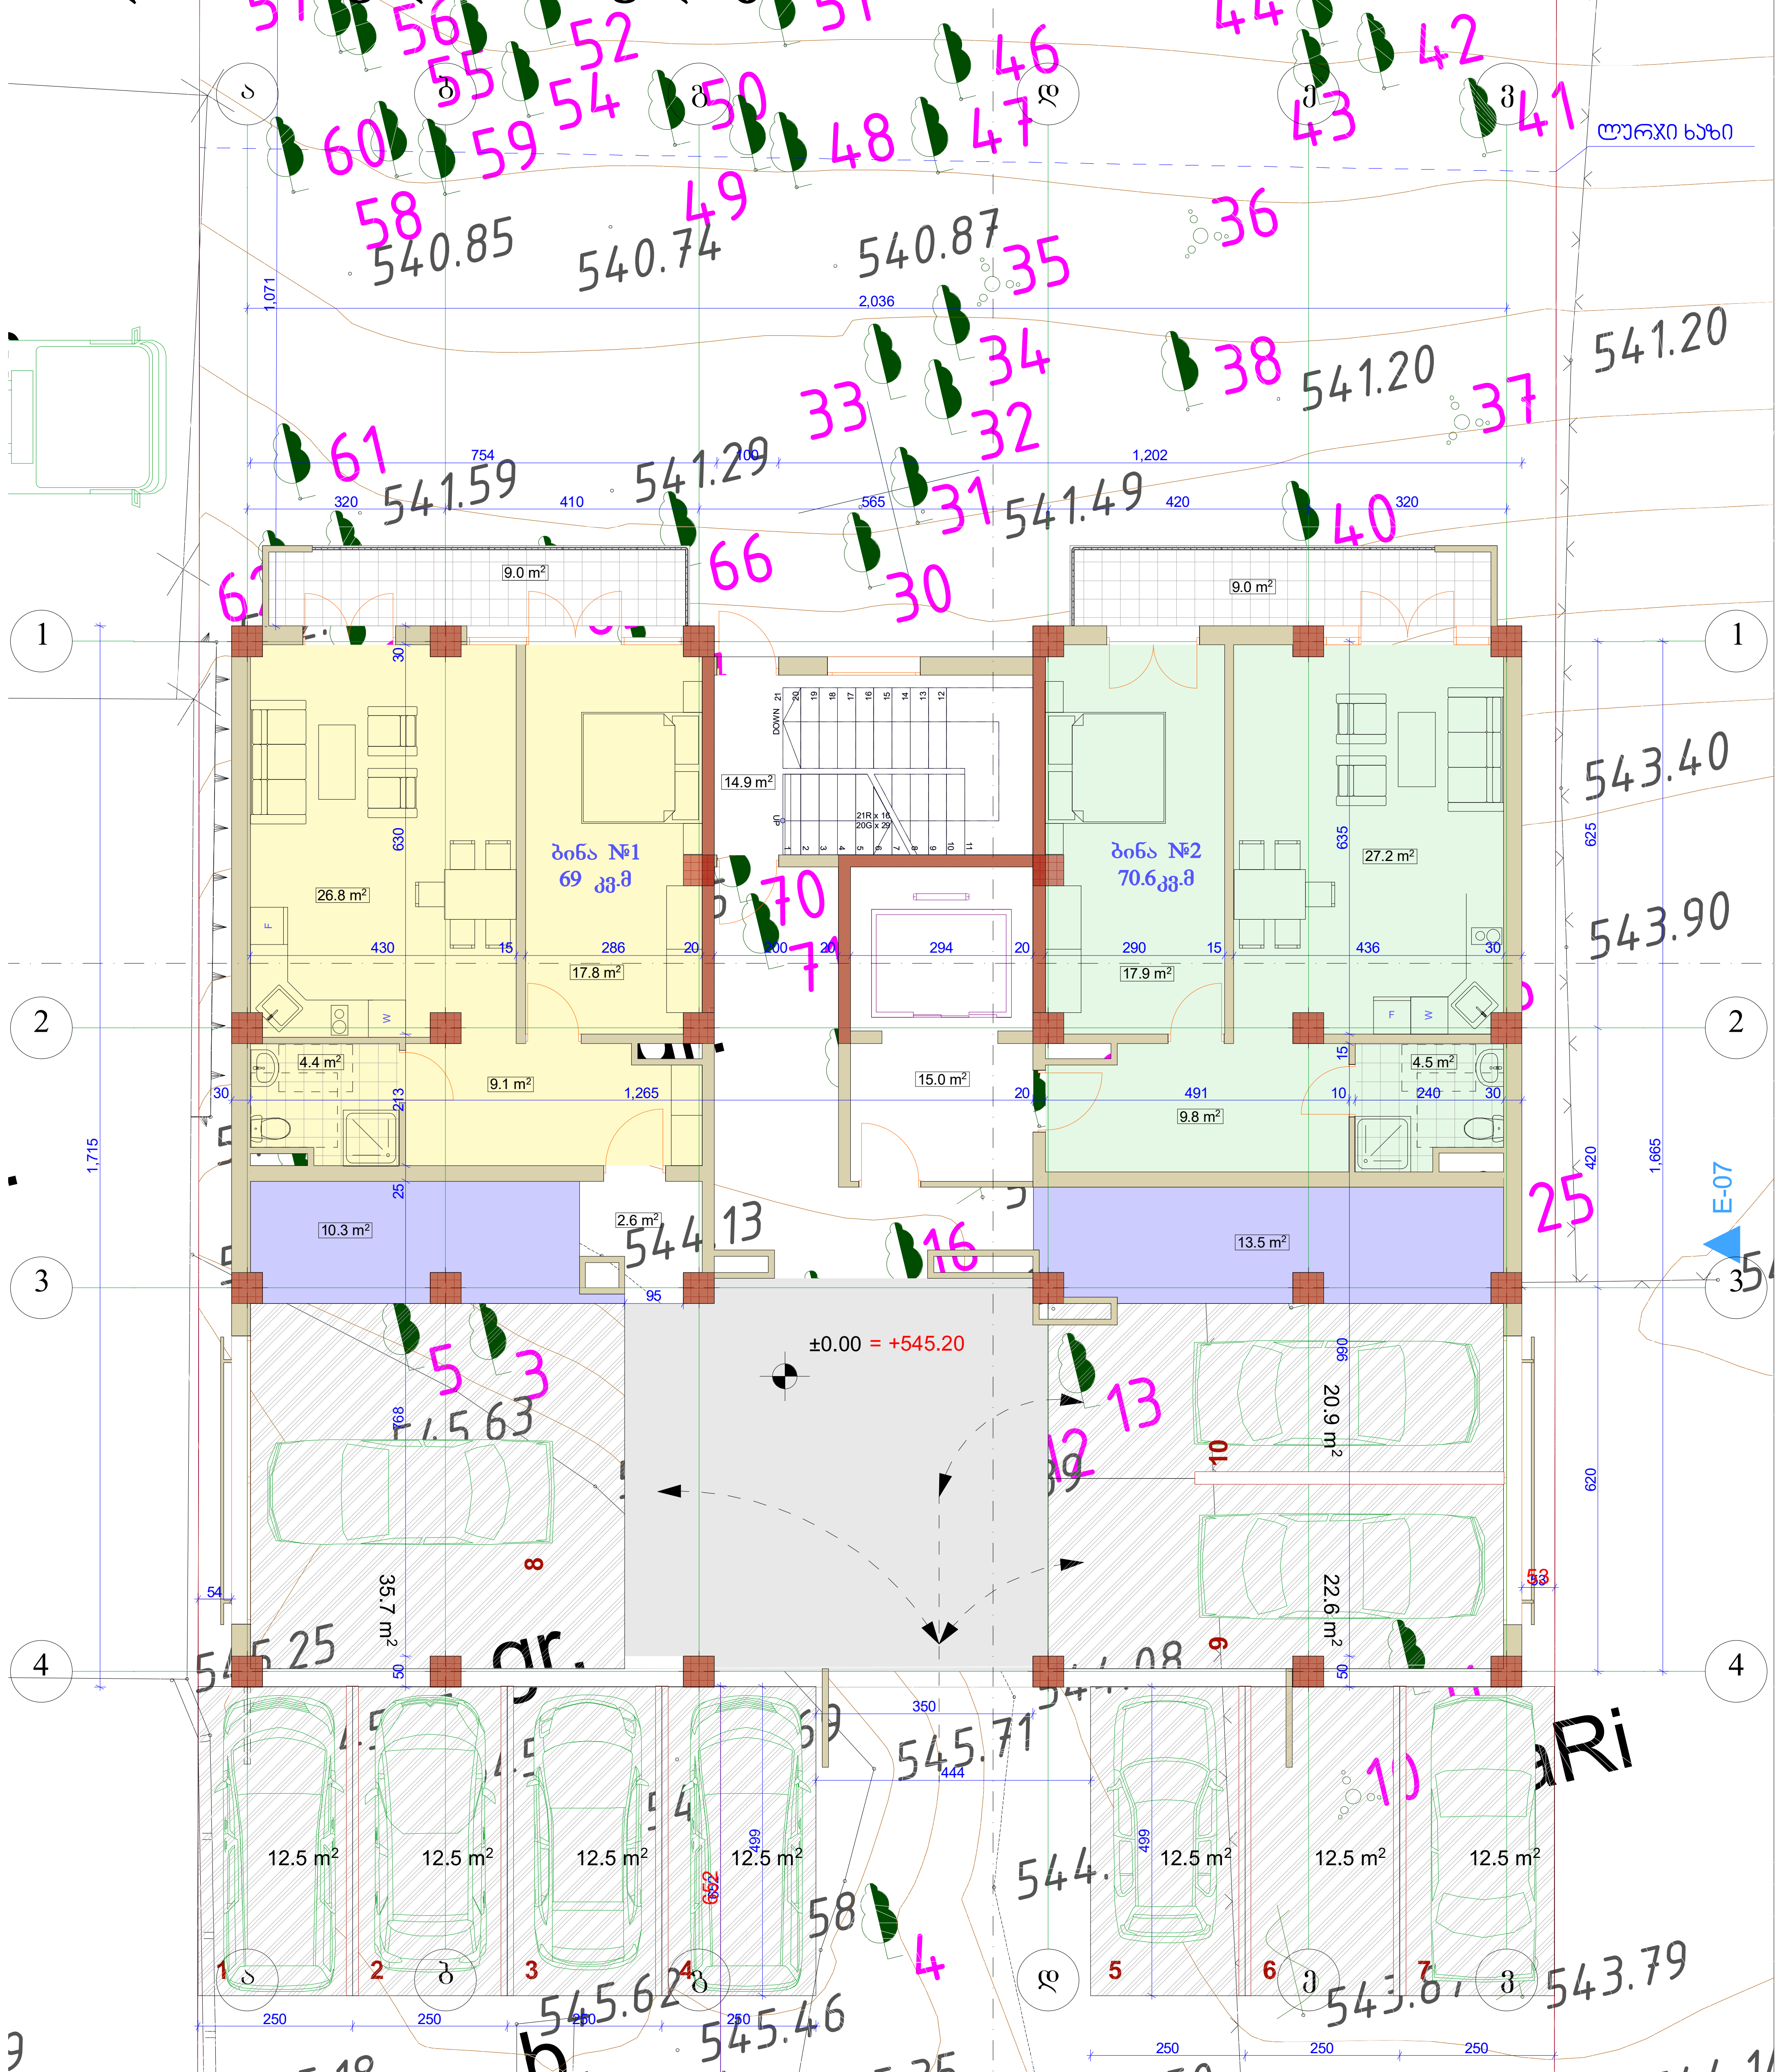

დასახელება	საცხ. ფ.	საზ. ფ.	საერთო ფ.
ბ-1	60.1	9	69.1
ბ-2	61.9	9	70.9
ჯამი	122	18	140.0
კიბის უჯრედი და დერეფანი			27.5
ლიფტის ჰოლი			20.9
ავტო-სადგომები			79.2
სავალი ნაწილი			66.2
სართულის საერთო ფართი			333.8

ღია ავტო-სადგომები - 87.5 კვ.მ

ქ. თბილისი, მუხიანის დასახლება, IV ბ მ/რ, კორპუსი №45-ის მიმდებარედ

დამკვეთი	შპს"ჯორჯიან ფროფერთი ინვესტმენტ"
დირექტორი	ქეთევან ბაბაჯანაშვილი
არქიტექტორი	მ.თავართქილაძე
შეასრულა	მ.თავართქილაძე
საპროექტო ორგანიზაცია	შპს"ჯორჯიან ფროფერთი ინვესტმენტ"

მე-2 სართული ნიშნულზე +2.95

1:100

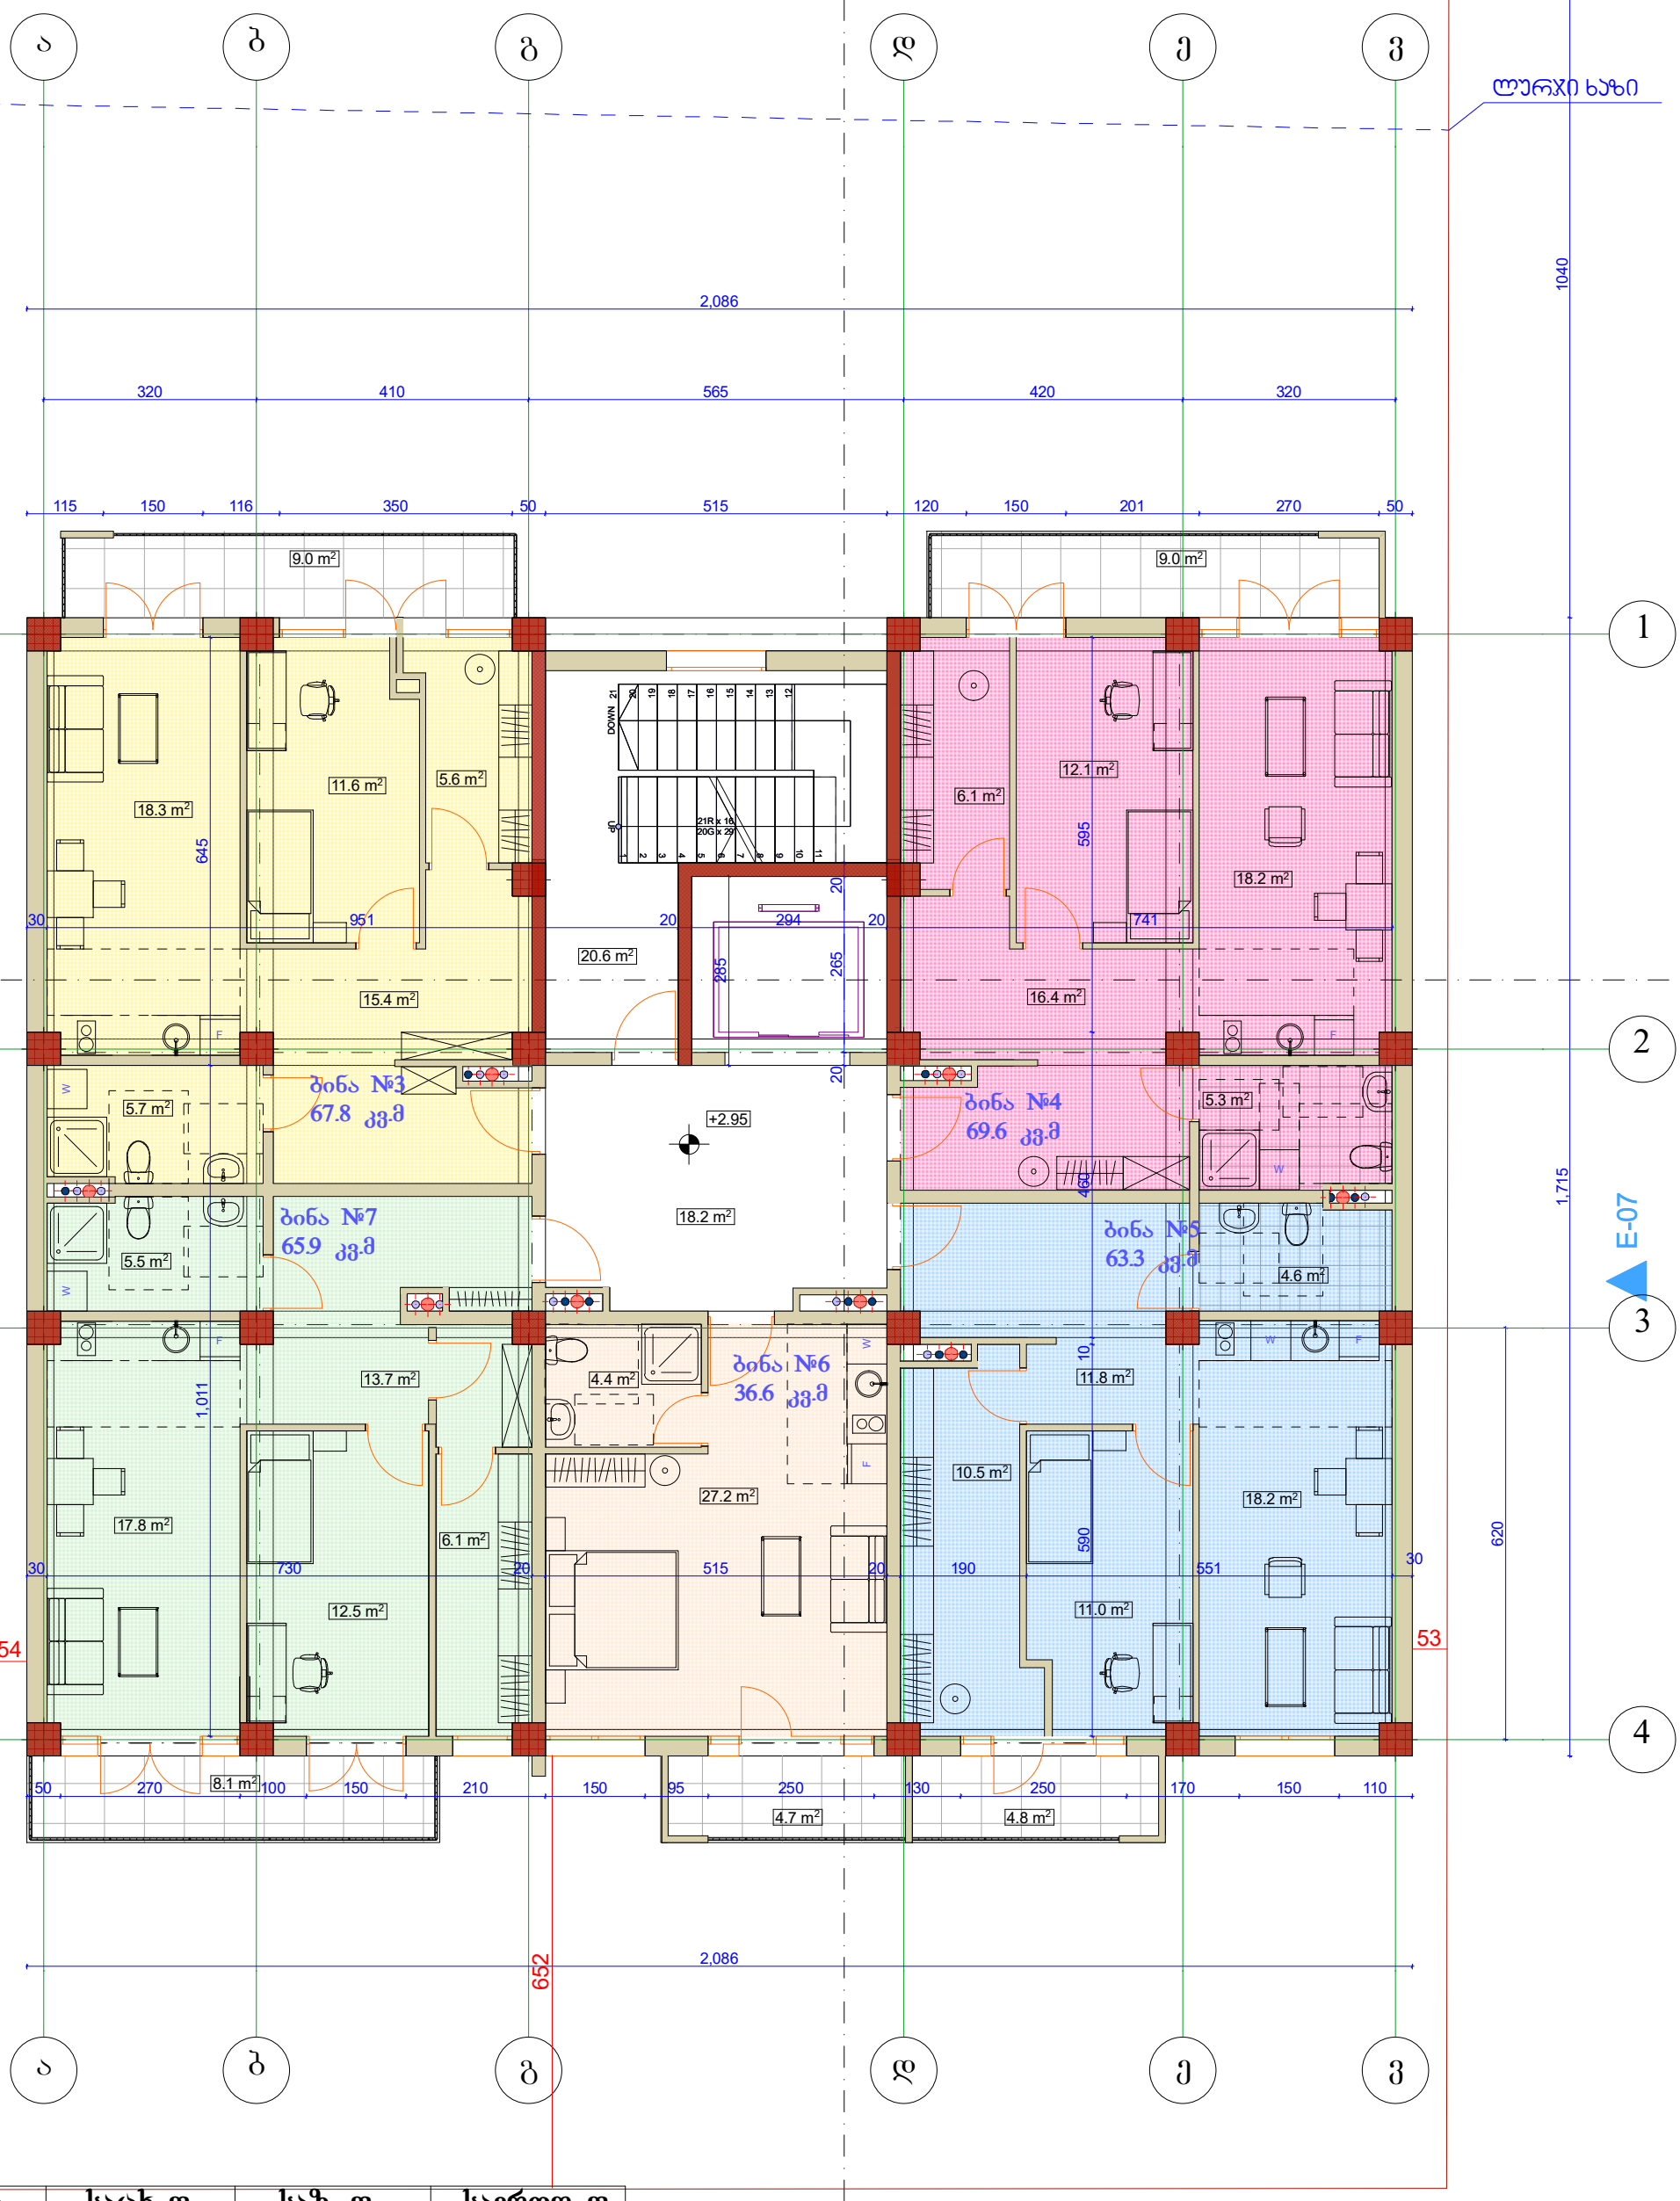

დასახელება	საცხ ფ.	საზ. ფ.	საერთო ფ.
ბ-3	59.5	8.3	67.8
ბ-4	60.6	9.0	69.6
ბ-5	58.5	4.8	63.3
ბ-6	37.9	4.7	42.6
ბ-7	51.6	8.1	59.7
ჯამი	268.1	34.9	303.0
კიბის უჯრედი			20.6
ლიფტის ჰოლი			26.5
სართულის საერთო ფართი			350.1

ქ. თბილისი, მუხიანის დასახლება, IV ბ მ/რ, ჯორჯესი №45-ის მიმდებარედ

დამკვეთი	შპს"ჯორჯიან ფროფერთი ინვესტმენტ"	
დირექტორი	ქეთევან ბაბაჯანაშვილი	
არქიტექტორი	მ.თავართქილაძე	
შეასრულა	მ.თავართქილაძე	
საპროექტო ორგანიზაცია	შპს"ჯორჯიან ფროფერთი ინვესტმენტ"	

მე-3 სართული ნიშნულზე +6.12

1:100

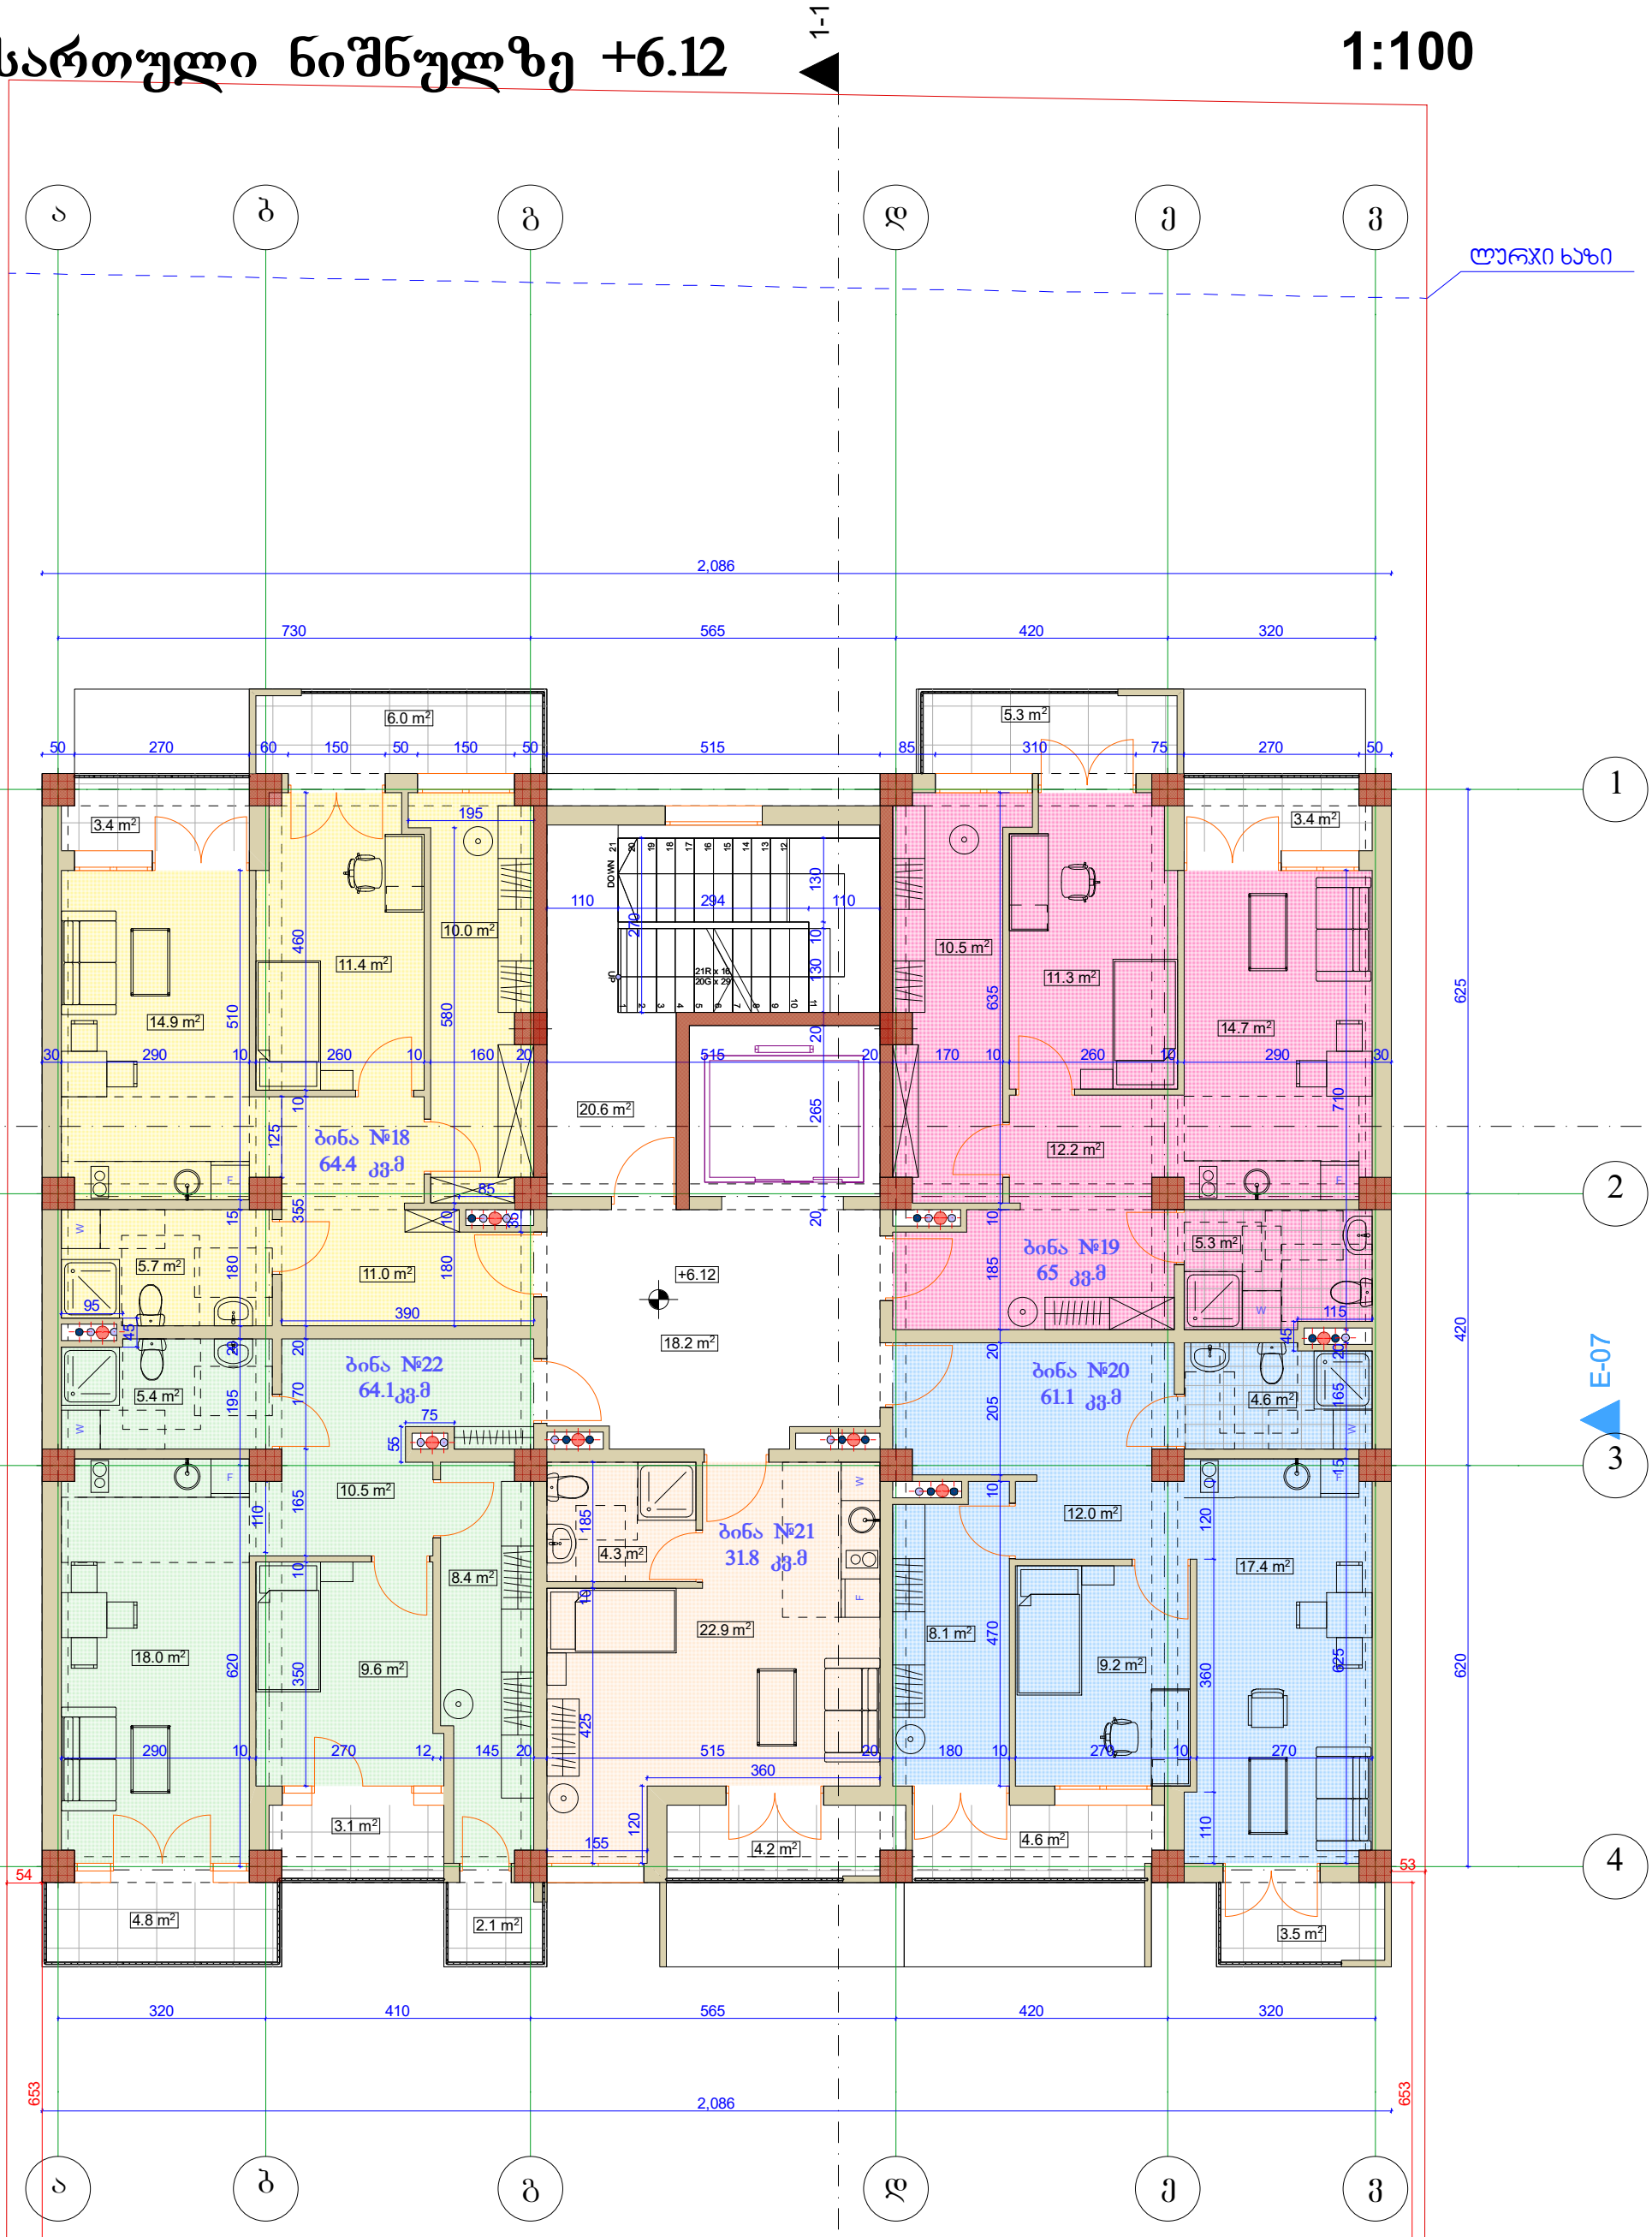

დასახელება	საცხ ფ.	საზ. ფ.	საერთო ფ.
ბ-8	55.1	9.4	64.5
ბ-9	56.7	8.7	65.4
ბ-10	53.2	8.0	61.2
ბ-11	36.1	6.6	42.7
ბ-12	46.3	8.0	54.3
ჯამი	247.4	40.7	288.1
კიბის უჯრედი			20.6
ლიფტის ჰოლი			26.6
სართულის საერთო ფართი			335.3

ქ. თბილისი, მუხიანის დასახლება, IV ბ მ/რ, პორპუსი №45-ის მიმდებარედ

დამკვეთი	შპს"ჯორჯიან ფროფერთი ინვესტმენტ"	
დირექტორი	ქეთევან ბაბაჯანაშვილი	
არქიტექტორი	მ.თავართქილაძე	
შეასრულა	მ.თავართქილაძე	
საპროექტო ორგანიზაცია	შპს"ჯორჯიან ფროფერთი ინვესტმენტ"	

მე-4 სართული ნიშნულზე +9.29

1:100

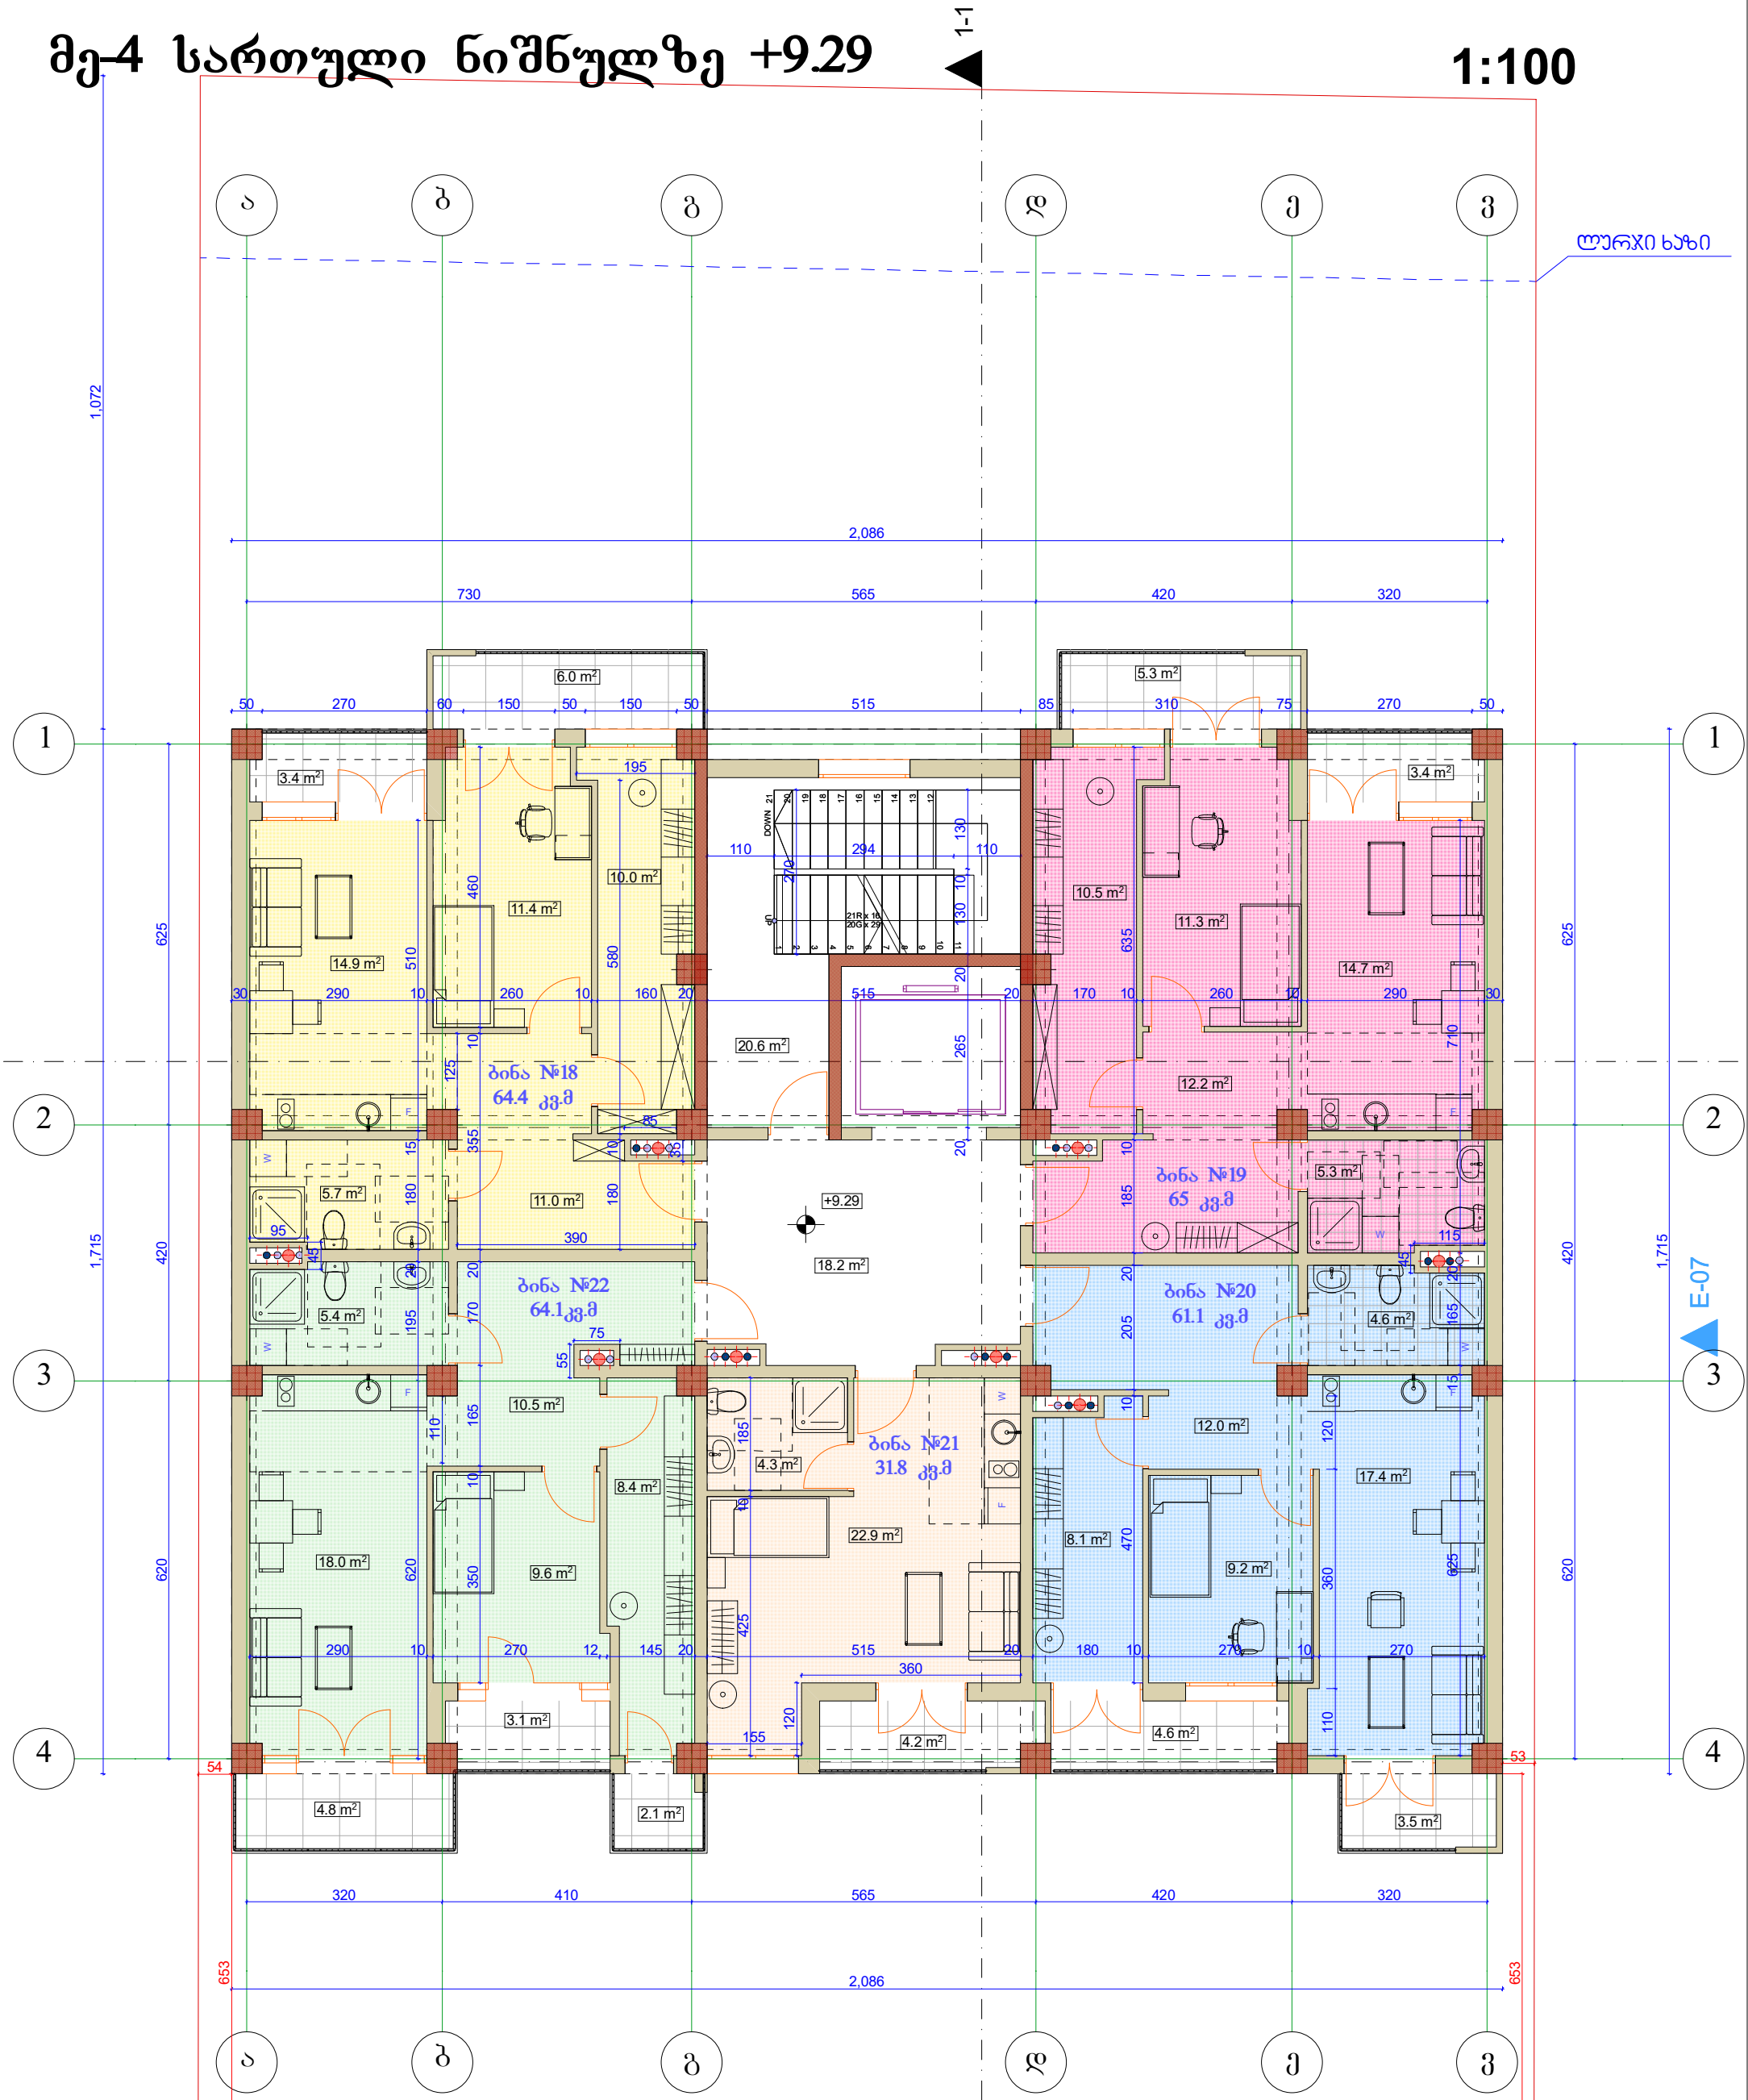

დასახელება	საცხ ფ.	საზ. ფ.	საერთო ფ.
ბ-13	55.3	9.4	64.7
ბ-14	56.7	8.7	65.4
ბ-15	53.2	8.1	61.3
ბ-16	36.2	6.2	42.4
ბ-17	46.2	8.0	54.2
ჯამი	247.6	40.4	288.0
კიბის უჯრედი			20.6
ლიფტის ჰოლი			26.6
სართულის საერთო ფართი			335.2

ქ. თბილისი, მუხიანის დასახლება, IV ბ მ/რ, ჯორჯესი №45-ის მიმდებარედ

დამკვეთი	შპს"ჯორჯიან ფროფერთი ინვესტმენტ"	
დირექტორი	ქეთევან ბაბაჯანაშვილი	
არქიტექტორი	მ.თავართქილაძე	
შეასრულა	მ.თავართქილაძე	
საპროექტო ორგანიზაცია	შპს"ჯორჯიან ფროფერთი ინვესტმენტ"	

მე-5 სართული ნიშნულზე +12.46

1:100

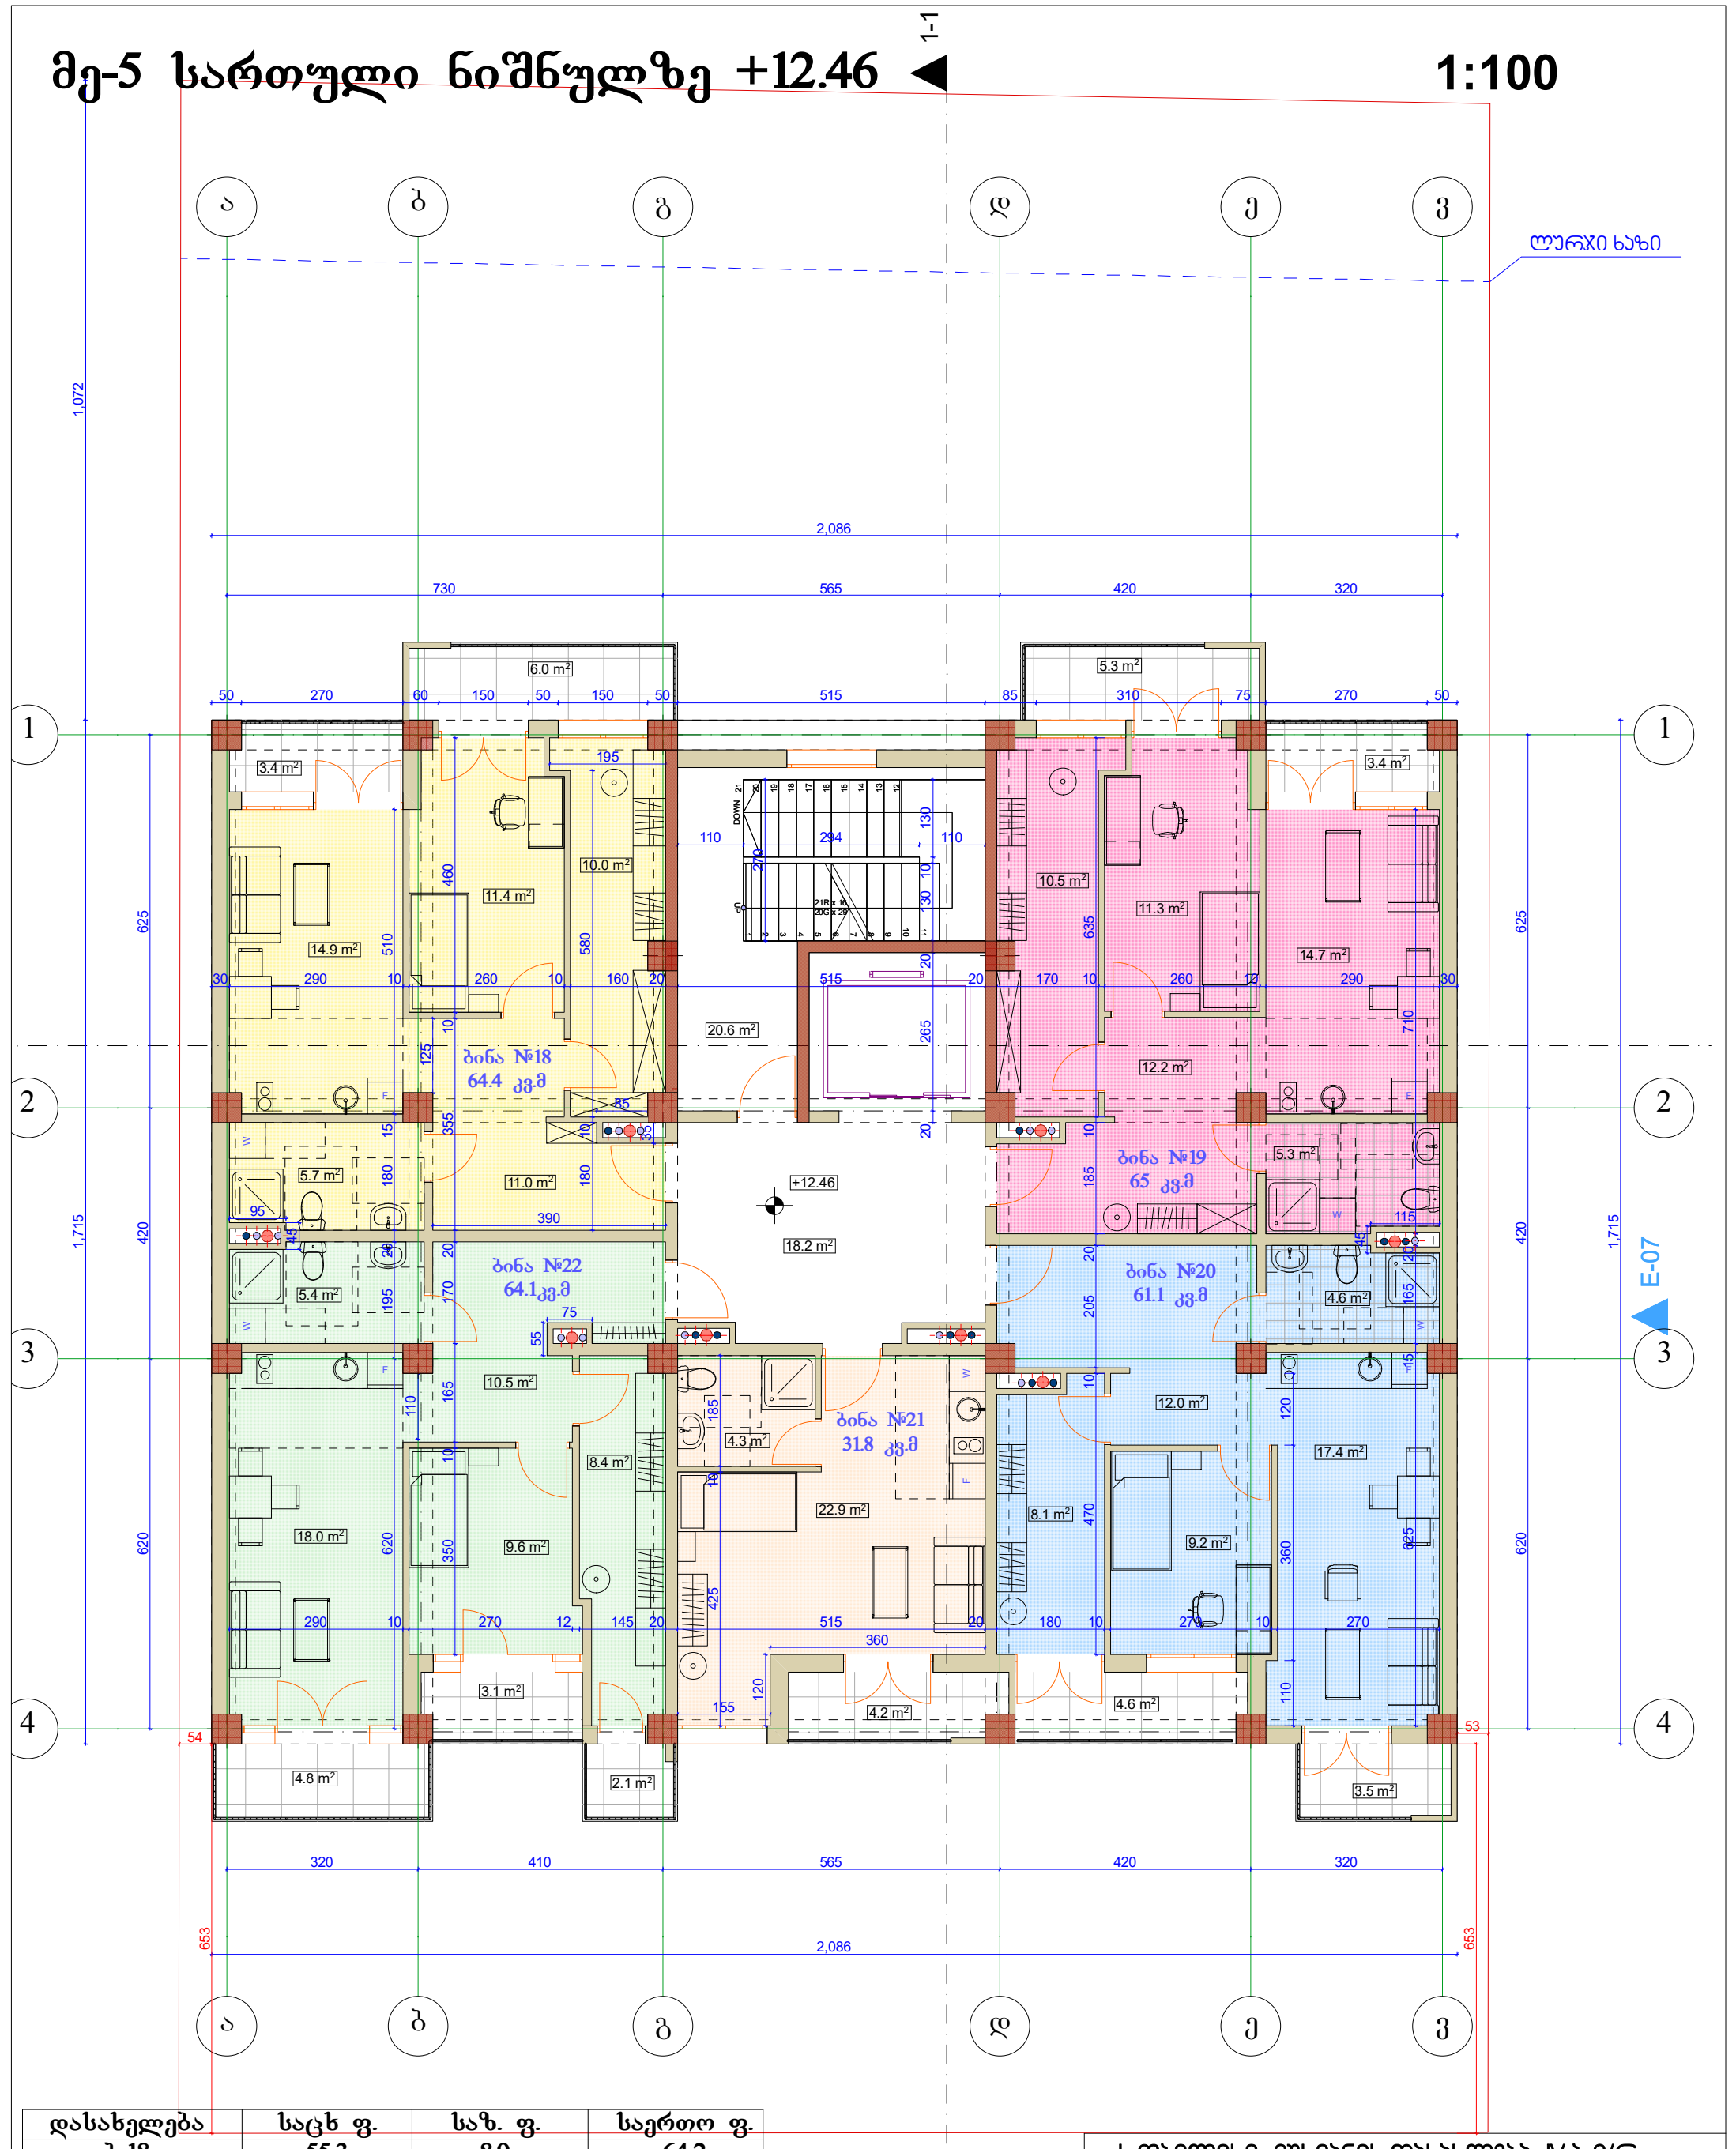

დასახელება	საცხ ფ.	საზ. ფ.	საერთო ფ.
ბ-18	55.3	8.9	64.2
ბ-19	56.8	8.7	65.5
ბ-20	53.2	8.1	61.3
ბ-21	36.2	6.3	42.5
ბ-22	46.2	8.0	54.2
ჯამი	247.7	40.0	287.7
კიბის უჯრედი			20.6
ლიფტის ჰოლი			26.6
სართულის საერთო ფართი			334.9

ქ. თბილისი, მუხიანის დასახლება, IV ბ მ/რ, პორპუსი №45-ის მიმდებარედ

დამკვეთი	შპს"ჯორჯიან ფროფერთი ინვესტმენტ"	
დირექტორი	ქეთევან ბაბაჯანაშვილი	
არქიტექტორი	მ.თავართქილაძე	
შეასრულა	მ.თავართქილაძე	
საპროექტო ორგანიზაცია	შპს"ჯორჯიან ფროფერთი ინვესტმენტ"	

მე-6 სართული ნიშნულზე +15.63

1:100

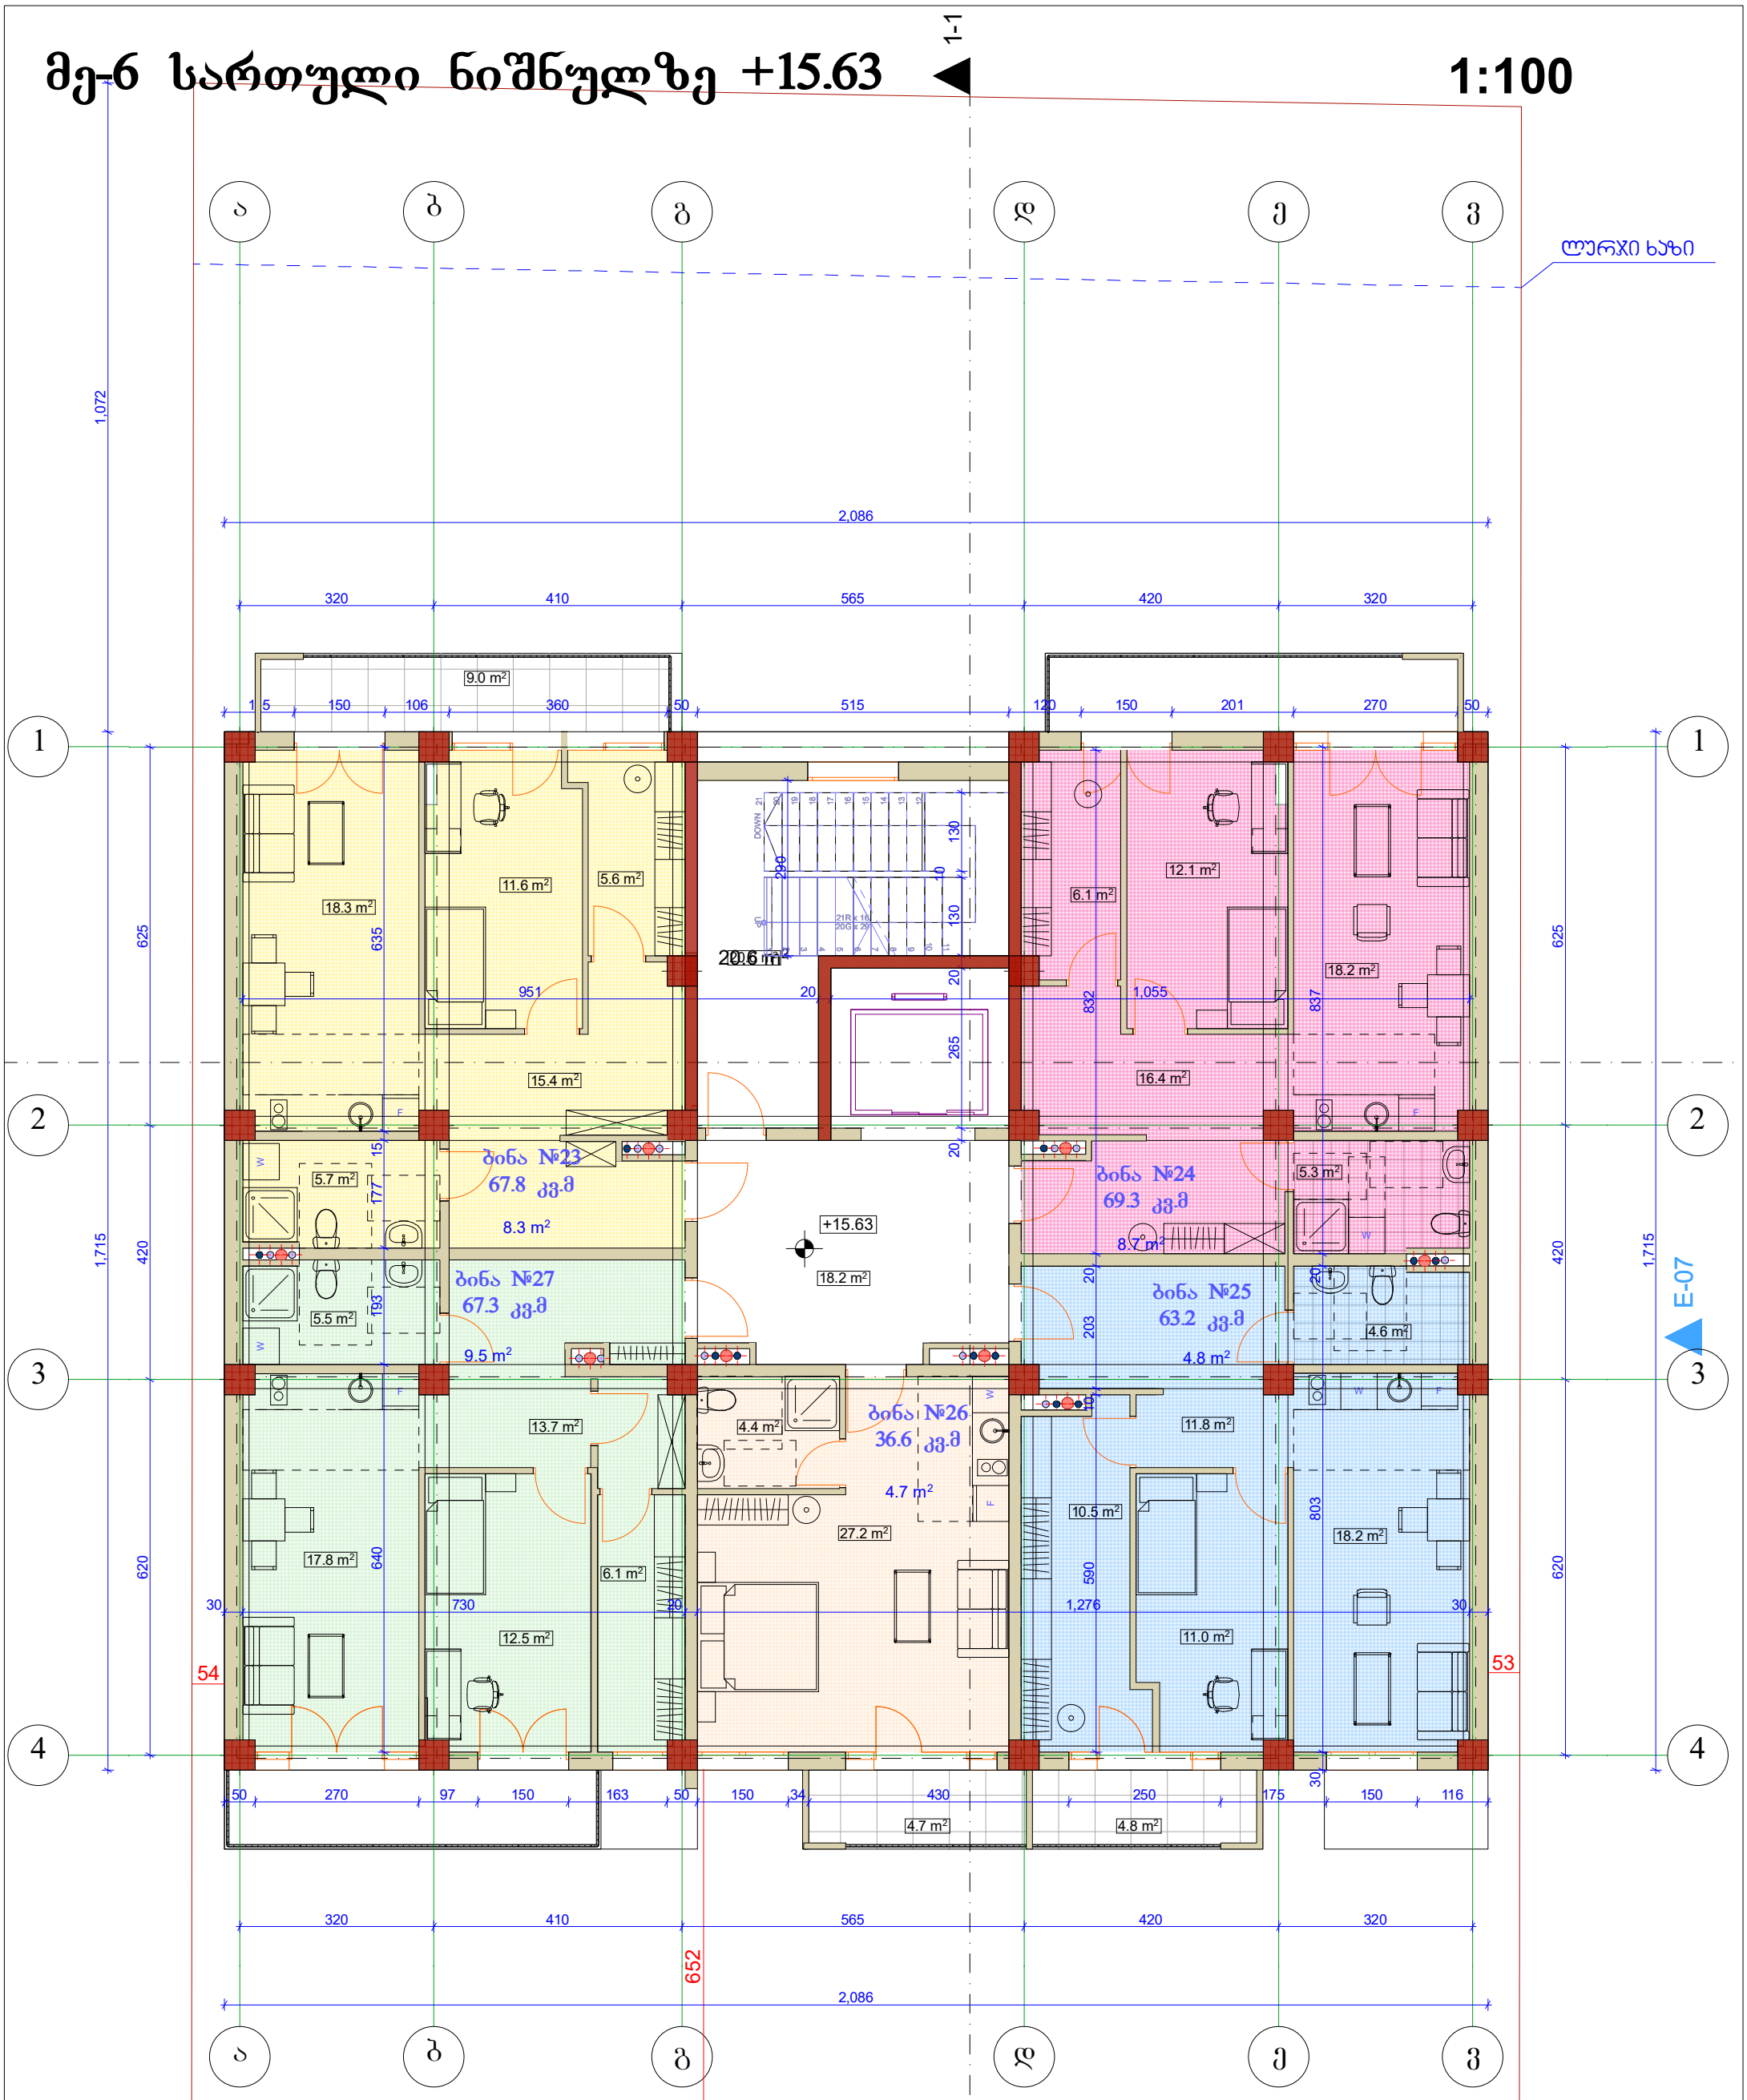

დასახელება	საცხ ფ.	საზ. ფ.	საერთო ფ.
ბ-23	58.9	8.3	67.2
ბ-24	60.5	8.7	69.2
ბ-25	58.4	4.8	63.2
ბ-26	40.3	4.7	45.0
ბ-27	49.8	9.5	59.3
ჯამი	267.9	36.0	303.9
კიბის უჯრედი			20.6
ლიფტის ჰოლი			26.6
სართულის საერთო ფართი			351.1

ქ. თბილისი, მუხიანის დასახლება, IV ბ მ/რ, პორჰუსი №45-ის მიმდებარედ

დამკვეთი	შპს"ჯორჯიან ფროფერთი ინვესტმენტ"	
დირექტორი	ქეთევან ბაბაჯანაშვილი	
არქიტექტორი	მ.თავართქილაძე	
შეასრულა	მ.თავართქილაძე	
საპროექტო ორგანიზაცია	შპს"ჯორჯიან ფროფერთი ინვესტმენტ"	

მე-7 სართული ნიშნულზე +18.80

1:100

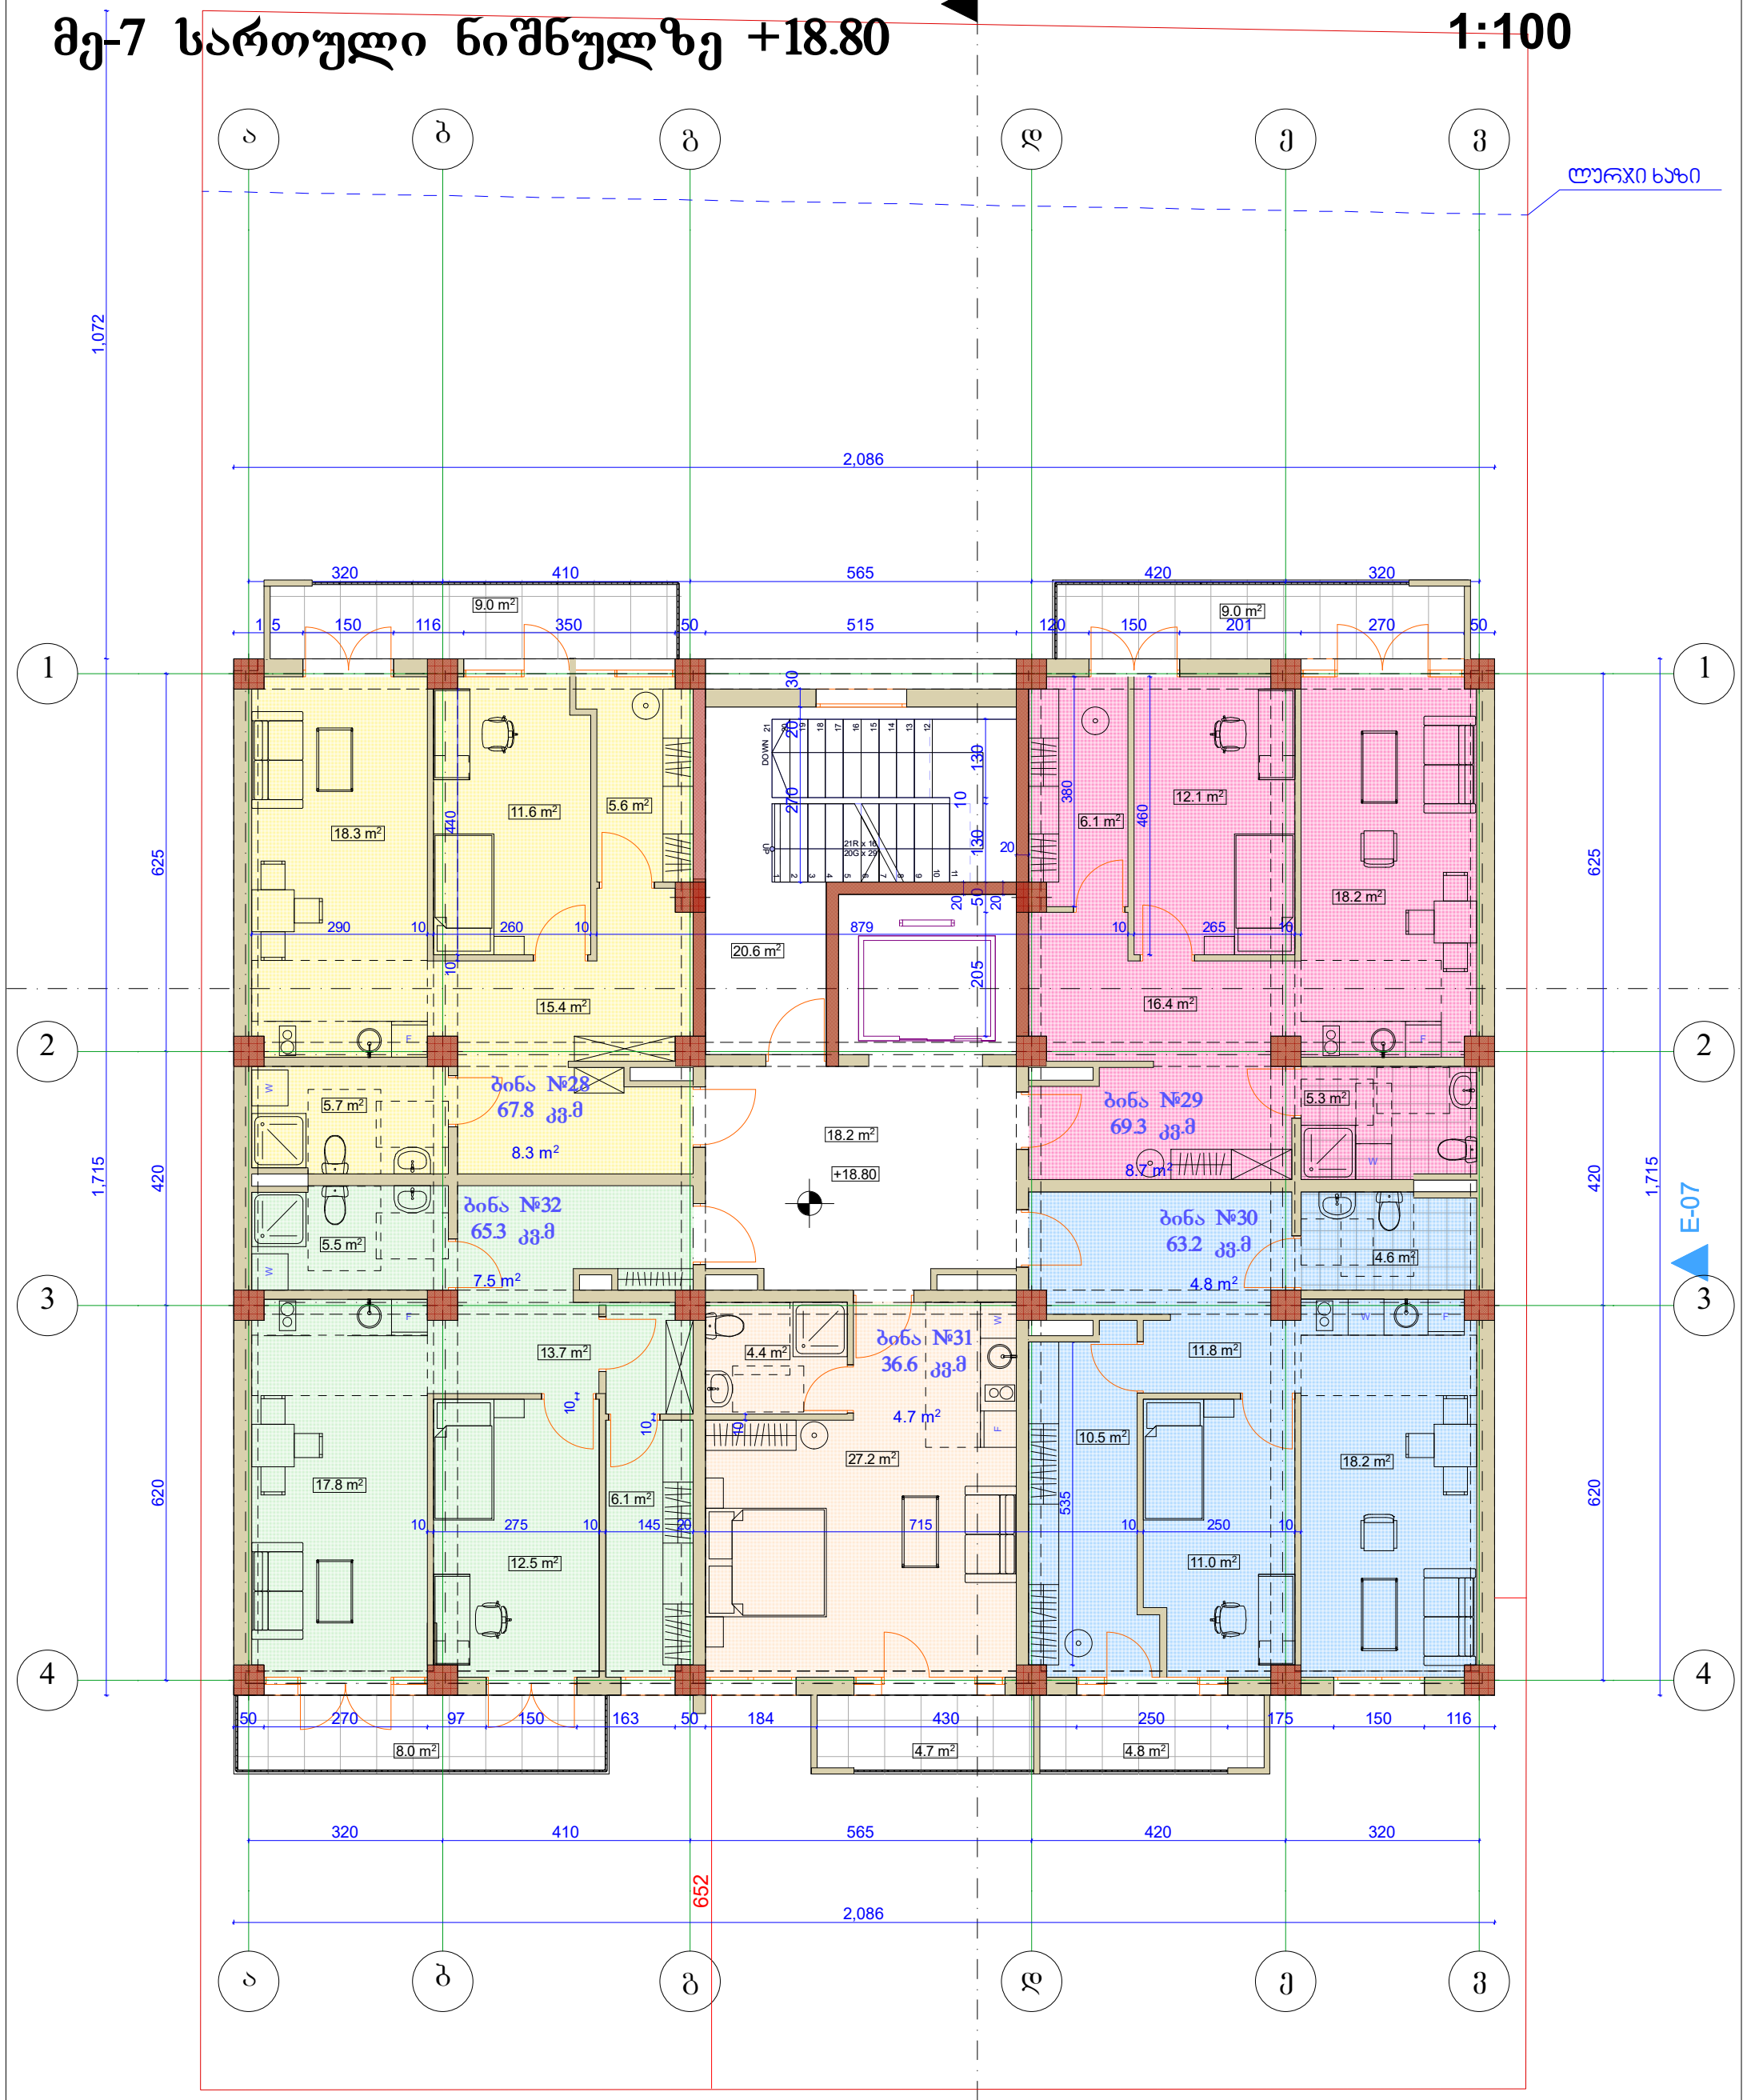

დასახელება	საცხ ფ.	საზ. ფ.	საერთო ფ.
ბ-28	58.9	8.3	67.2
ბ-29	60.5	8.0	68.5
ბ-30	58.4	4.8	63.2
ბ-31	40.3	4.7	45.0
ბ-32	49.8	7.5	57.3
ჯამი	267.9	33.3	301.2
კიბის უჯრედი			20.6
ლიფტის ჰოლი			26.6
სართულის საერთო ფართი			348.4

ქ. თბილისი, მუხიანის დასახლება, IV ბ მ/რ, ჯორჯუსი №45-ის მიმდებარედ

დამკვეთი	შპს"ჯორჯიან ფროფერთი ინვესტმენტ"	
დირექტორი	ქეთევან ბაბაჯანაშვილი	
არქიტექტორი	მ.თავართქილაძე	
შეასრულა	მ.თავართქილაძე	
საპროექტო ორგანიზაცია	შპს"ჯორჯიან ფროფერთი ინვესტმენტ"	

მე-8 სართული ნიშნულზე +21.97

1:100

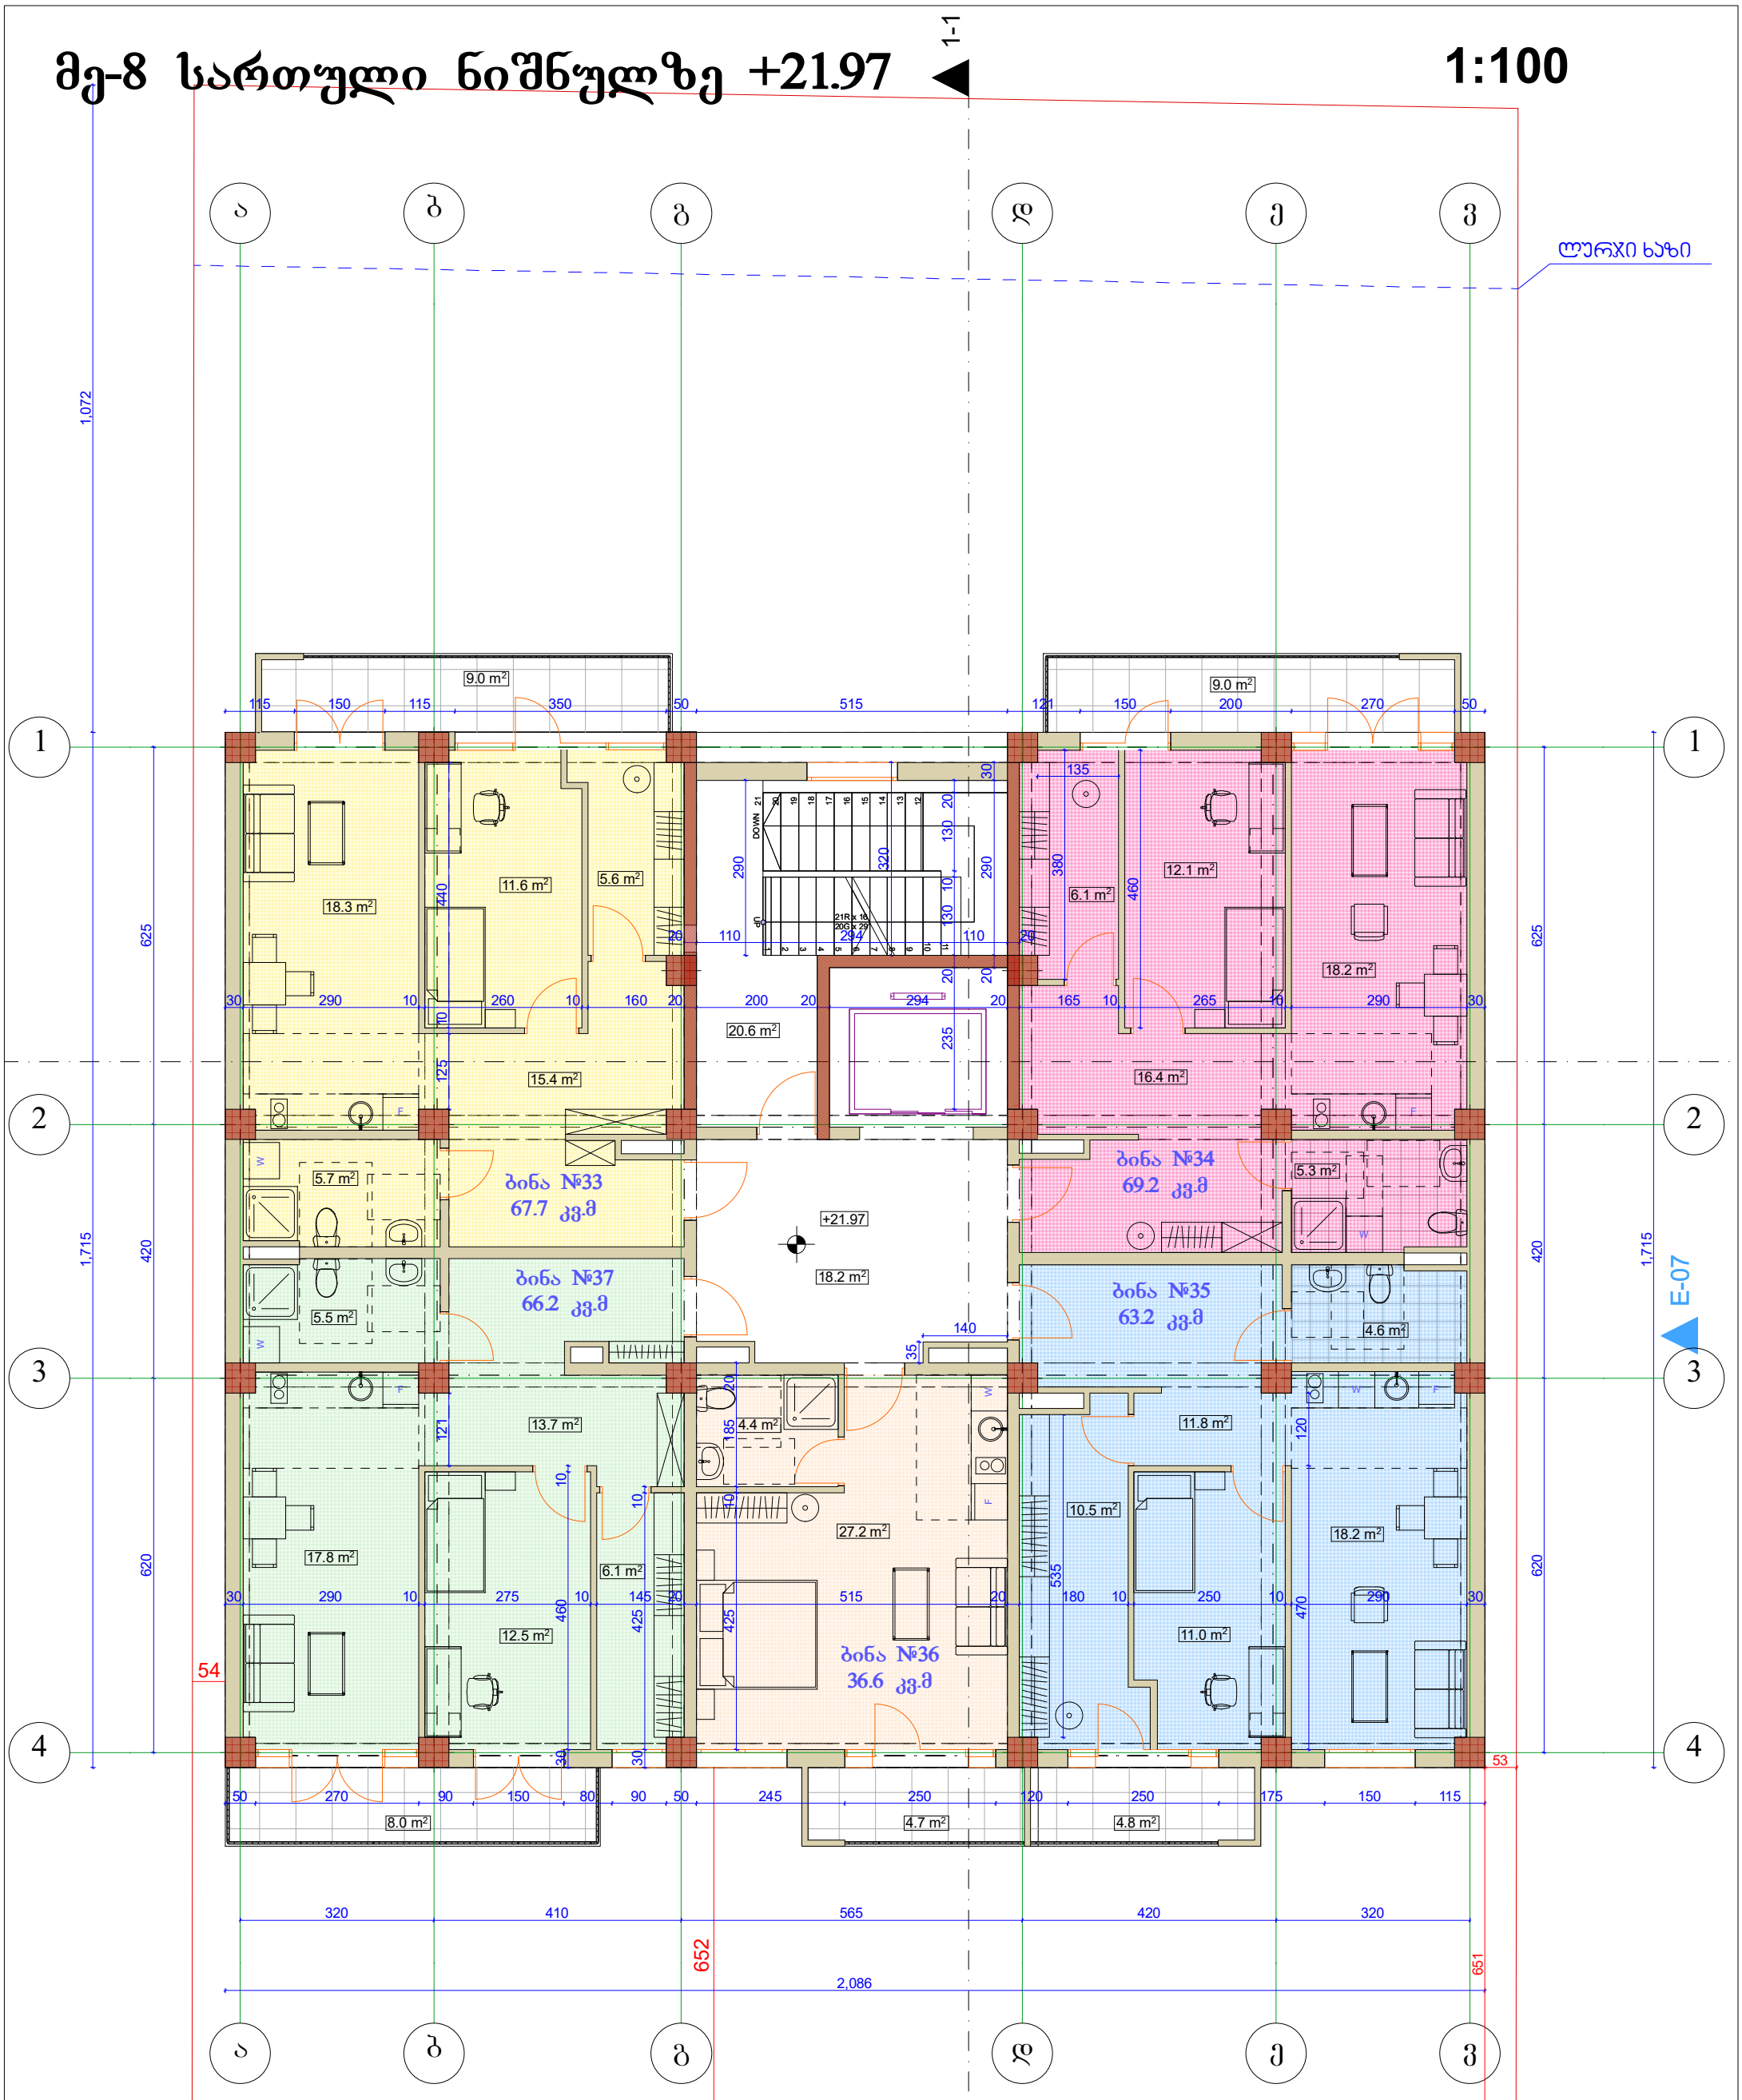

დასახელება	საცხ ფ.	საზ. ფ.	საერთო ფ.
ბ-33	58.9	9.0	67.9
ბ-34	60.5	8.9	69.4
ბ-35	58.4	4.8	63.2
ბ-36	40.3	4.7	45.0
ბ-37	49.7	7.5	57.2
ჯამი	267.8	34.9	302.7
კიბის უჯრედი			20.6
ლიფტის ჰოლი			26.6
სართულის საერთო ფართი			349.9

ქ. თბილისი, მუხიანის დასახლება, IV ბ მ/რ, ჯორჯუსი №45-ის მიმდებარედ

დამკვეთი	შპს"ჯორჯიან ფროფერთი ინვესტმენტ"	
დირექტორი	ქეთევან ბაბაჯანაშვილი	
არქიტექტორი	მ.თავართქილაძე	
შეასრულა	მ.თავართქილაძე	
საპროექტო ორგანიზაცია	შპს"ჯორჯიან ფროფერთი ინვესტმენტ"	

გადახურვის გეგმა ნიშნულზე +25.14

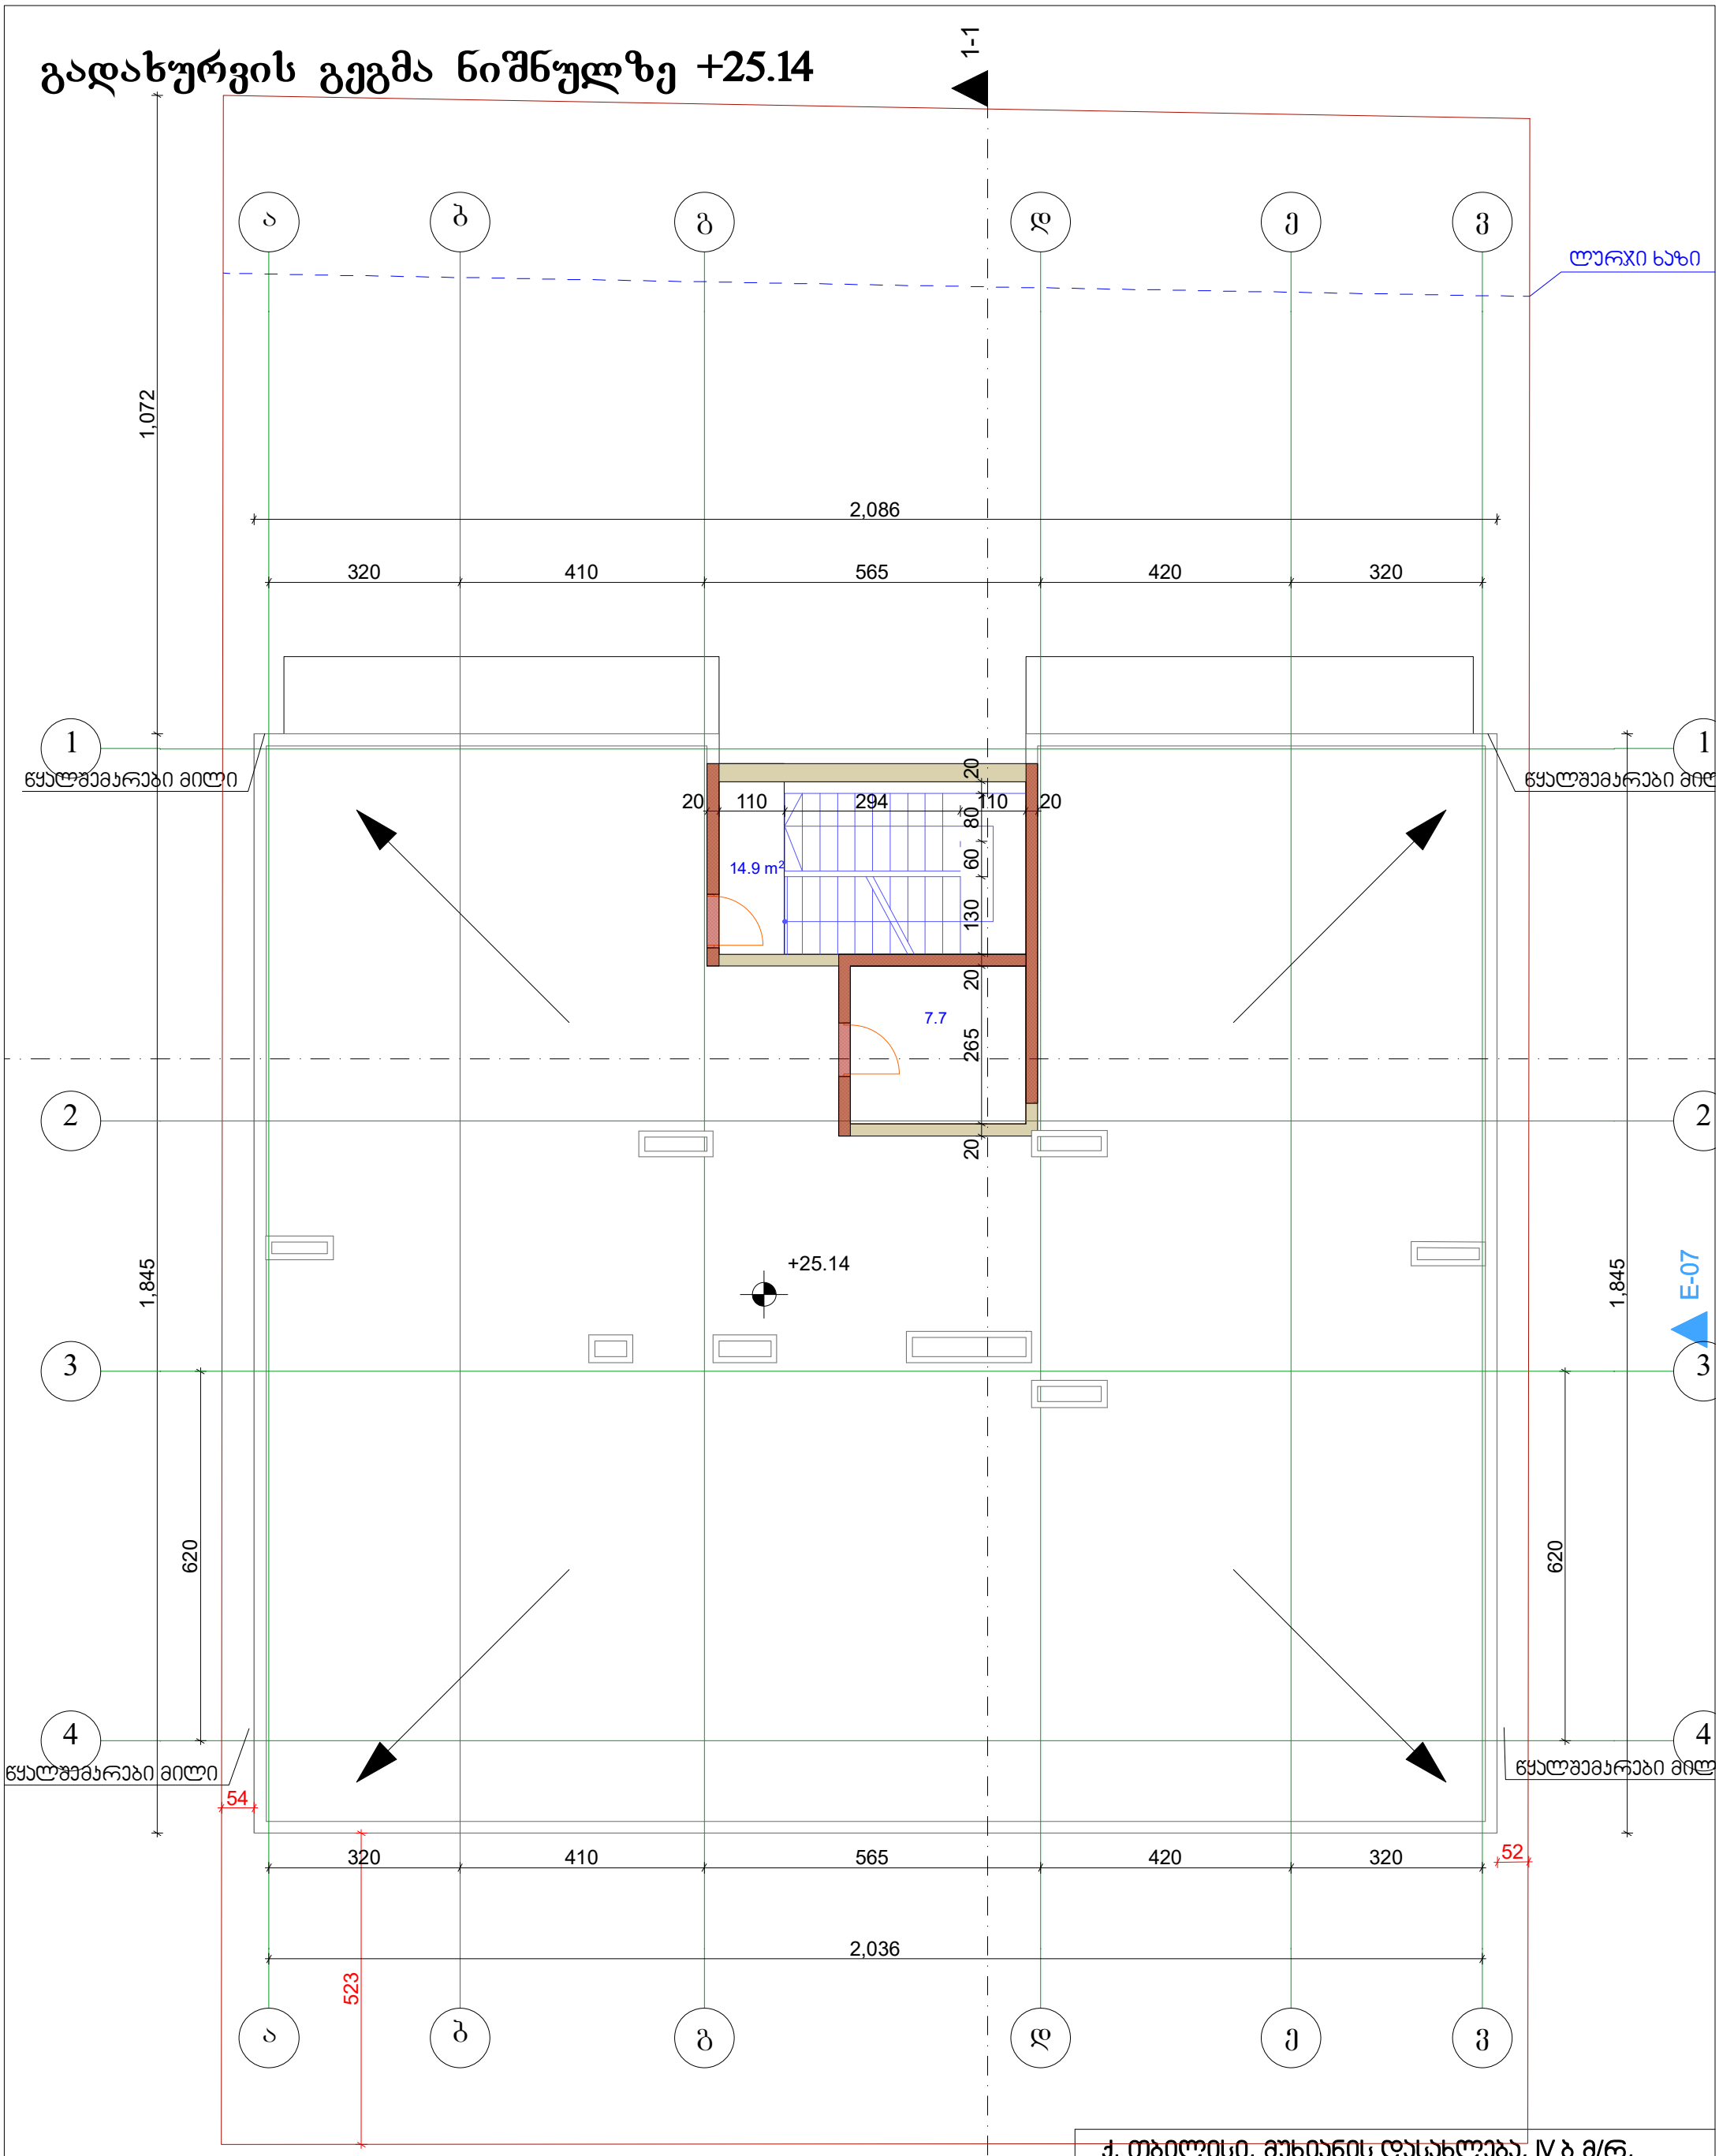

კიბის უჯრედი	14.9
ლიფტის სამანქანო	7.7
სართულის საერთო ფართი	22.6

ქ. თბილისი, მუხიანის დასახლება, IV ბ მ/რ, კორპუსი №45-ის მიმდებარედ

დამკვეთი	შპს"ჯორჯიან ფროფერთი ინვესტმენტ"	
დირექტორი	ქეთევან ბაბაჯანაშვილი	
არქიტექტორი	მ.თავართქილაძე	
შეასრულა	მ.თავართქილაძე	
საპროექტო ორგანიზაცია	შპს"ჯორჯიან ფროფერთი ინვესტმენტ"	

გადახურვის გეგმა ნიშნულზე +26.00

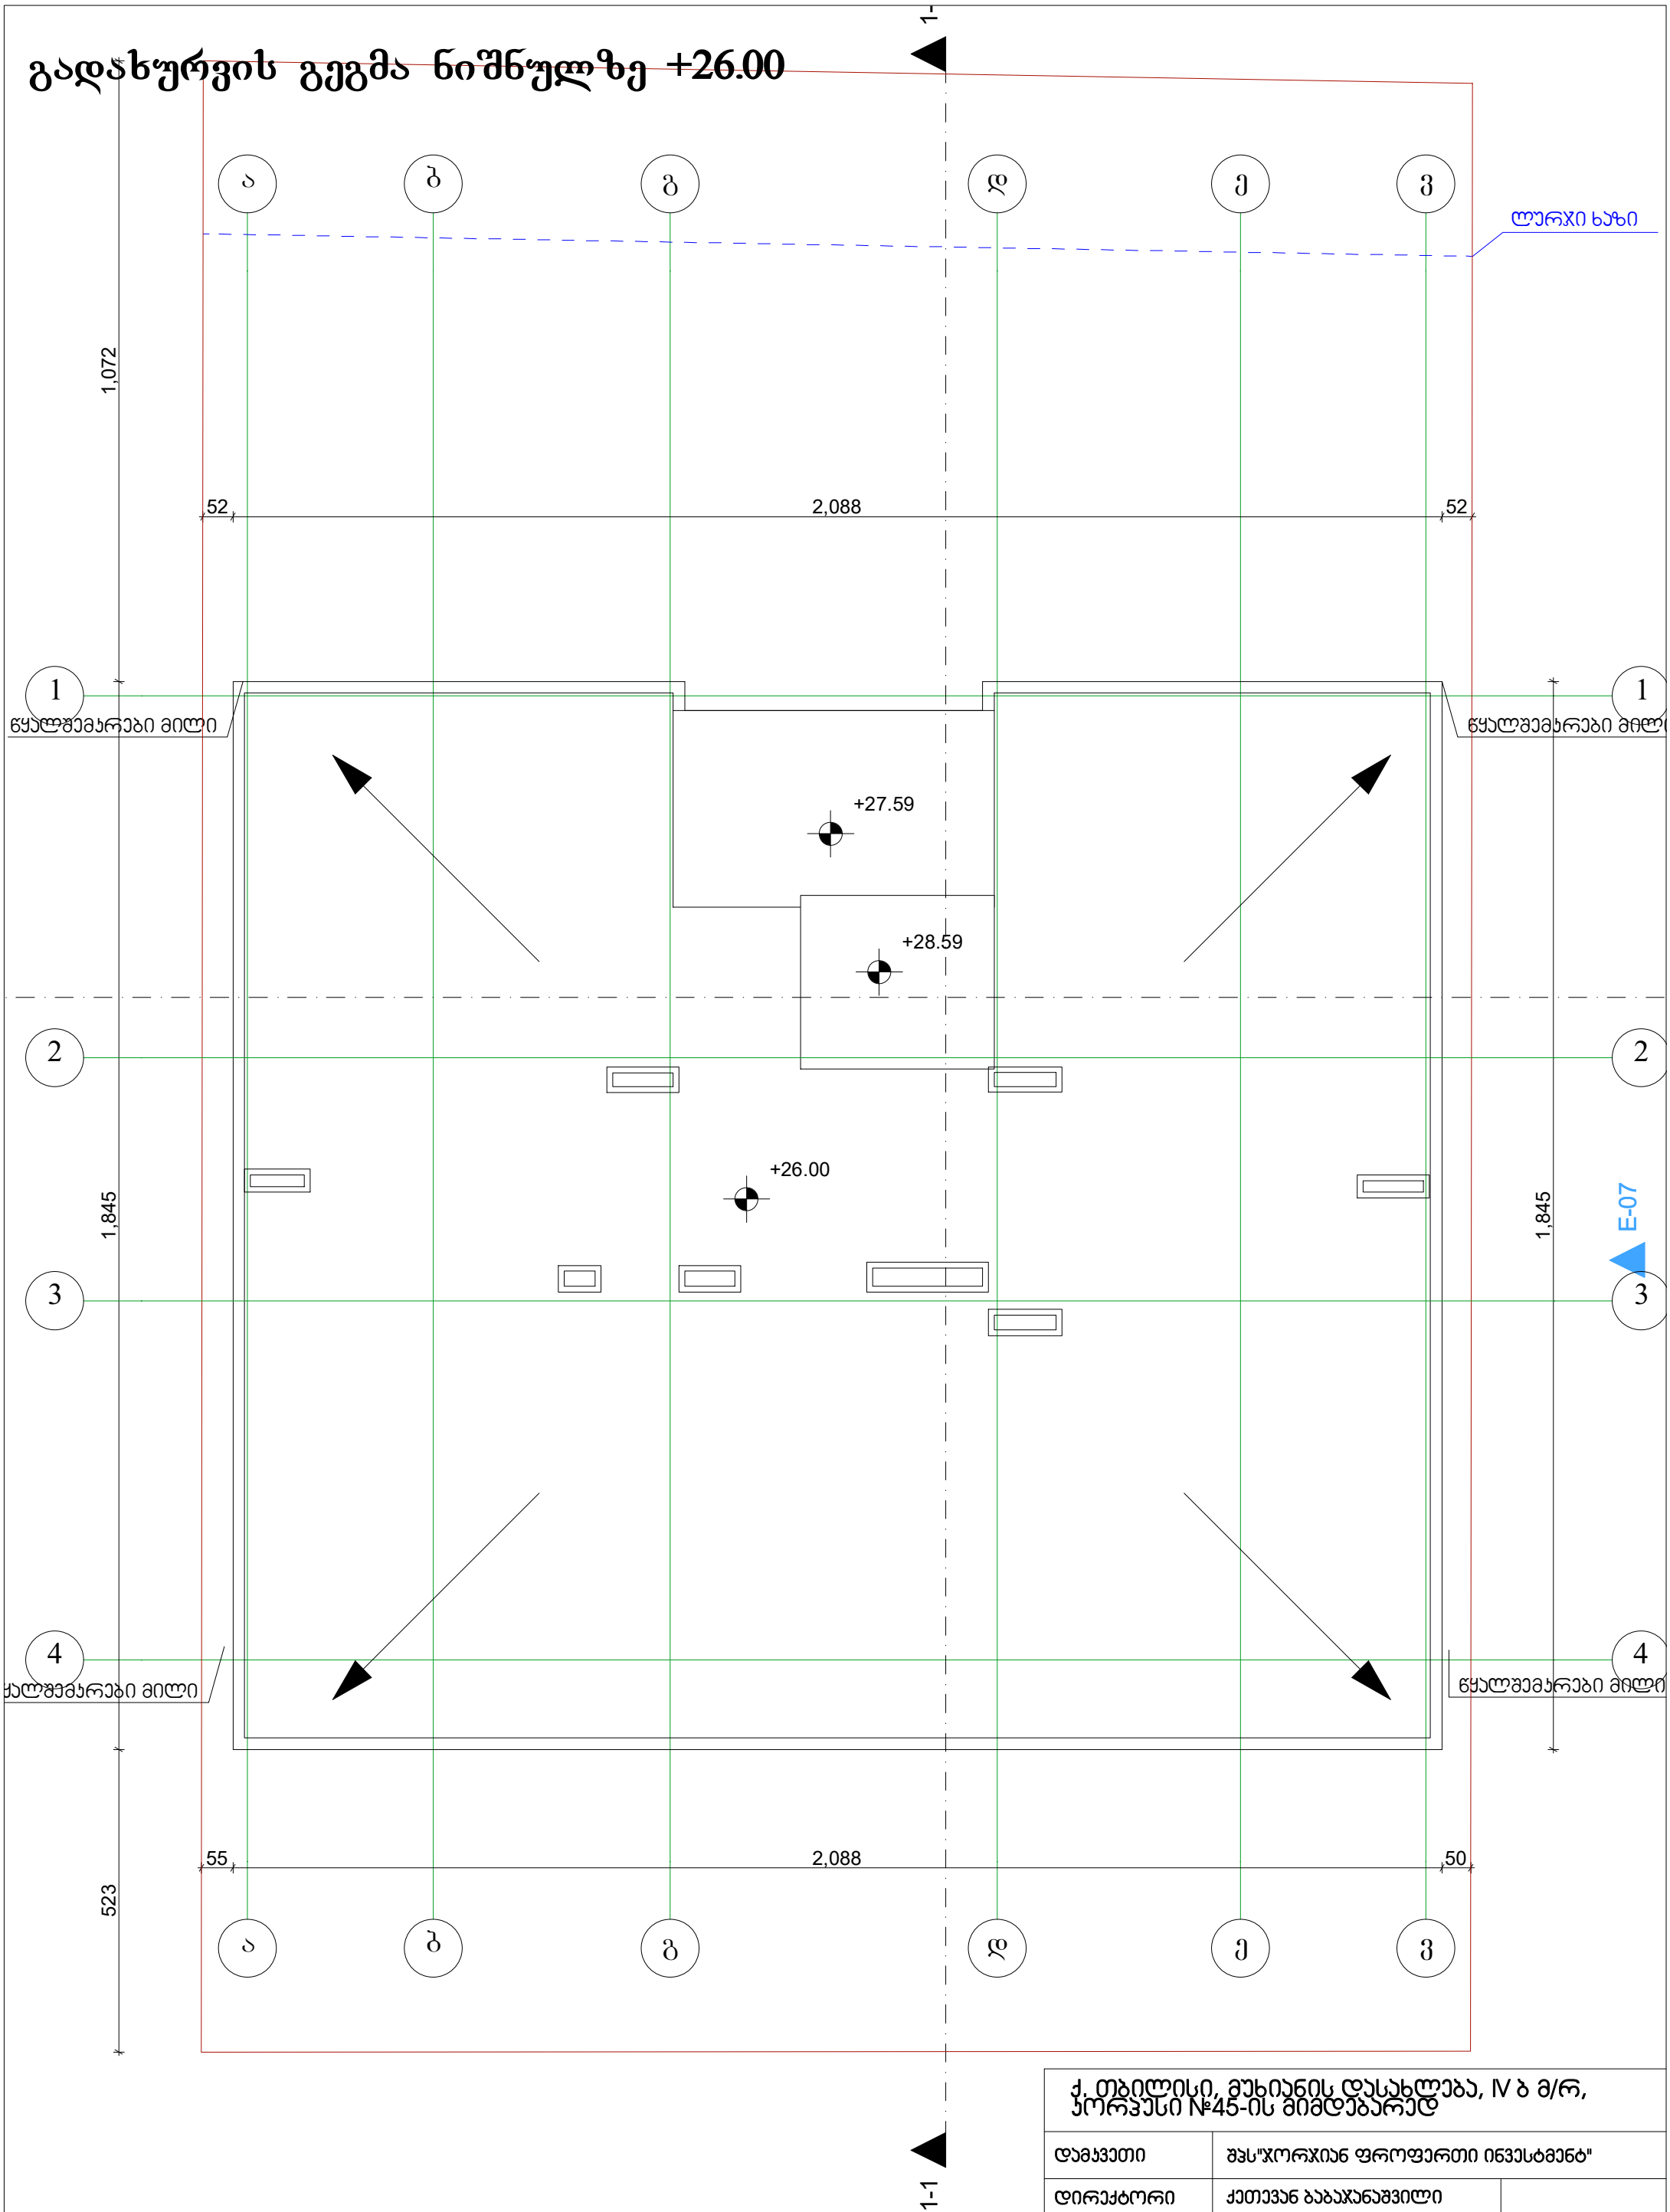

ქ. თბილისი, მუხიანის დასახლება, IV ბ მ/რ, ჯორჯუსი №45-ის მიმდებარედ		
დამკვეთი	შპს"ჯორჯიან ფროფერთი ინვესტმენტ"	
დირექტორი	ქეთევან ბაბაჯანაშვილი	
არქიტექტორი	მ.თავართქილაძე	
შეასრულა	მ.თავართქილაძე	
საპროექტო ორგანიზაცია	შპს"ჯორჯიან ფროფერთი ინვესტმენტ"	