ტოპოგრაფიული რუკა

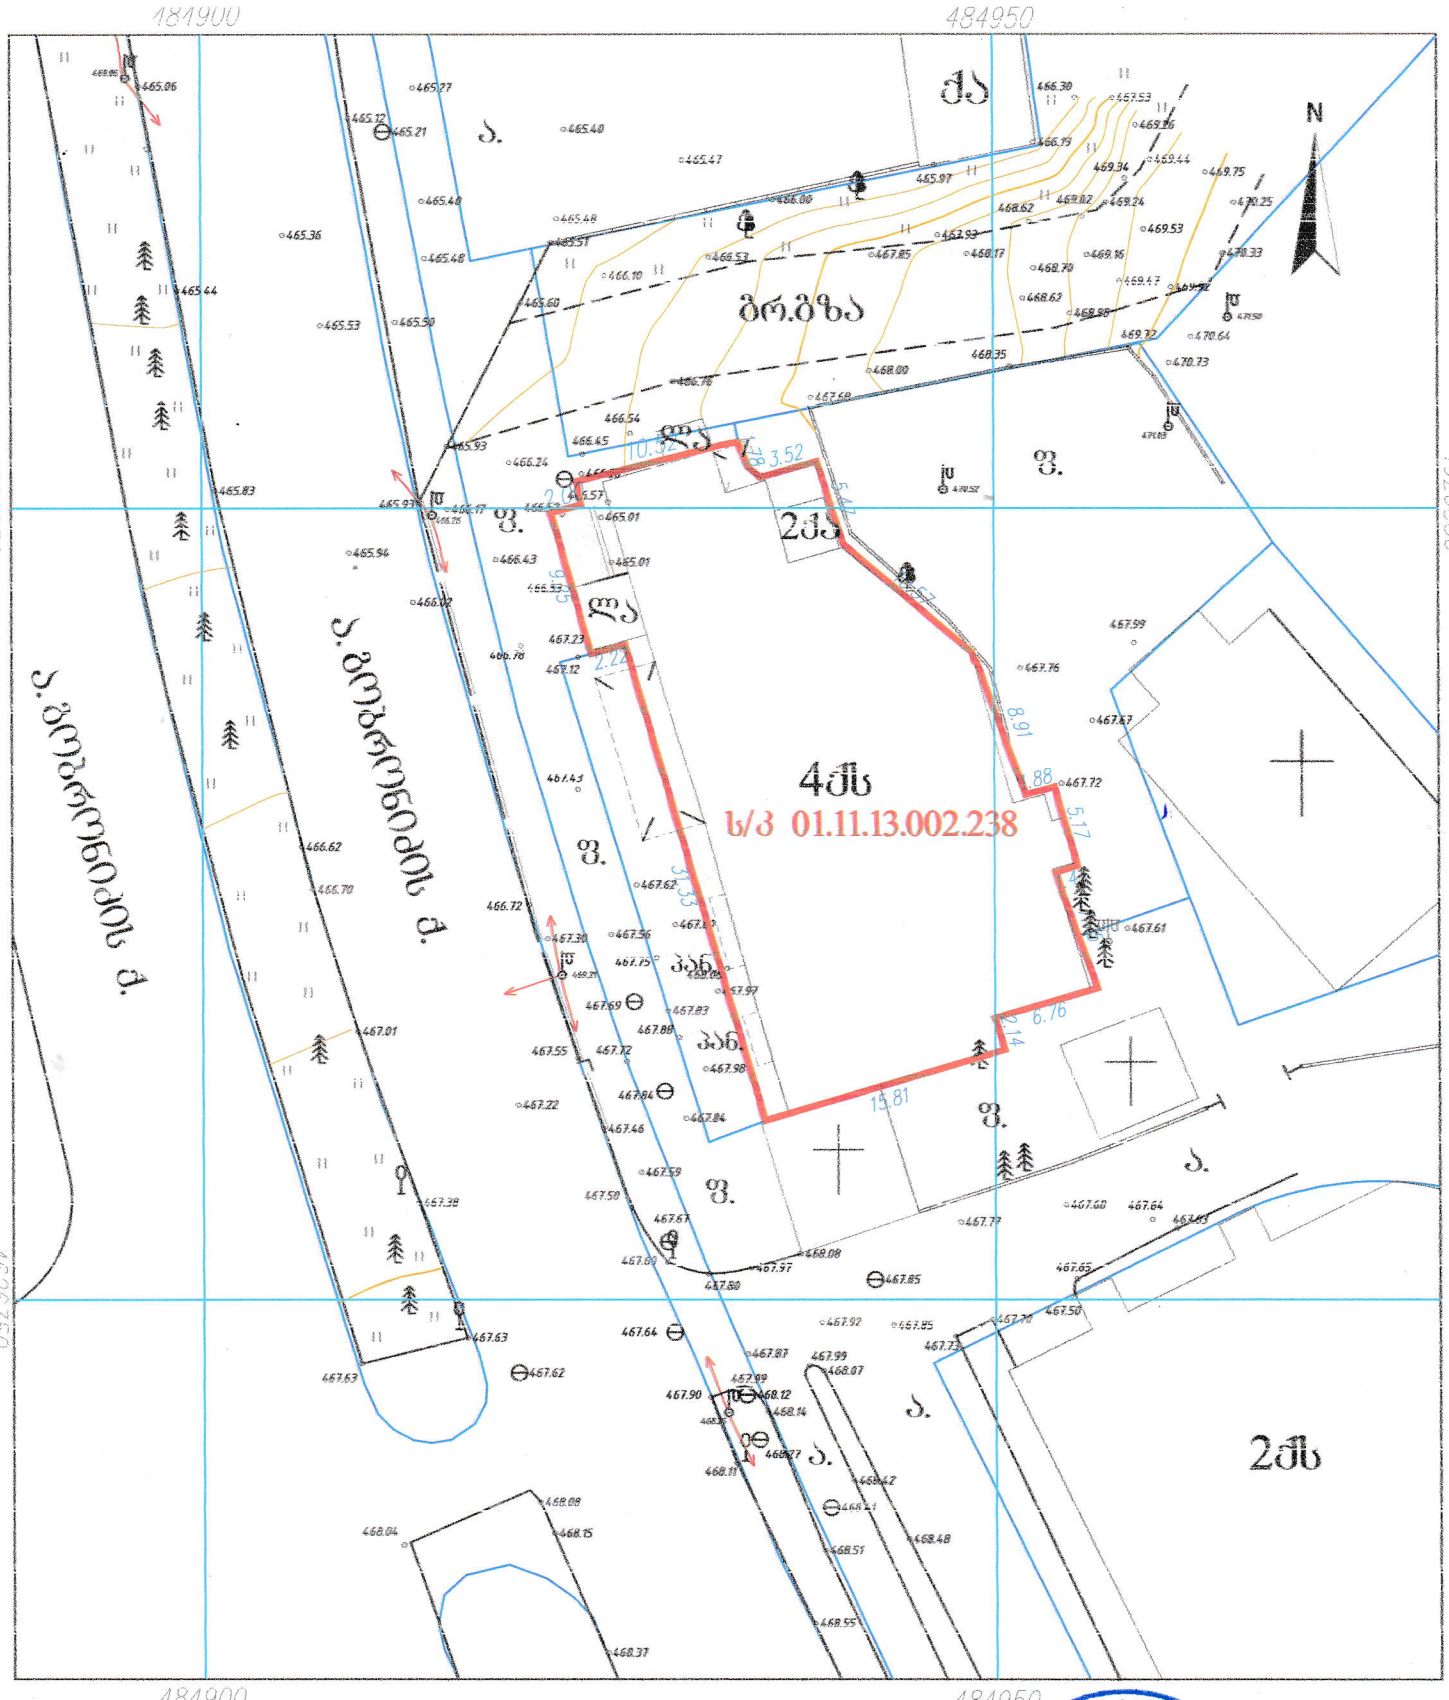

პირობითი აღნიშვნები

სახელმწიფო შენობა	წყალი
არასახელმწიფო შენობა	ბეტონის ბოძი
შარდული	ასფალტის გზა
სათბური	ბრუნტის გზა
დანგრეული შენობა	რკინიგზა
რეზერვუარი	ელ. ქსელი
ელ. ქსელის ბოძი	ნაპარკი მიწა
	ნაშენები ბრუნტი
	ძარსაცავი ზღვრი
	ცოცხალი ღობე
	ხეები, ბალმა, ბუჩქი
	ბოძები
	ბაზისური ელ. ბოძი
	ორბანი, სამშენებლო ზე

GEOSCAN

ქ. ზესტაფონი, რ. ხოშტარიას ქ. №5ა
ტელ: 579 03 33 22
GEOSCAN777@Gmail.com

დირექტორი	გ. ზედგინიძე
შემასრულებელი	ლ. ზედგინიძე
დახაზა	ლ. ზედგინიძე
მისამართი	ოზურგეთის მუნიციპალიტეტი, ბობოლონიძე ქ. №10

GEOSCAN