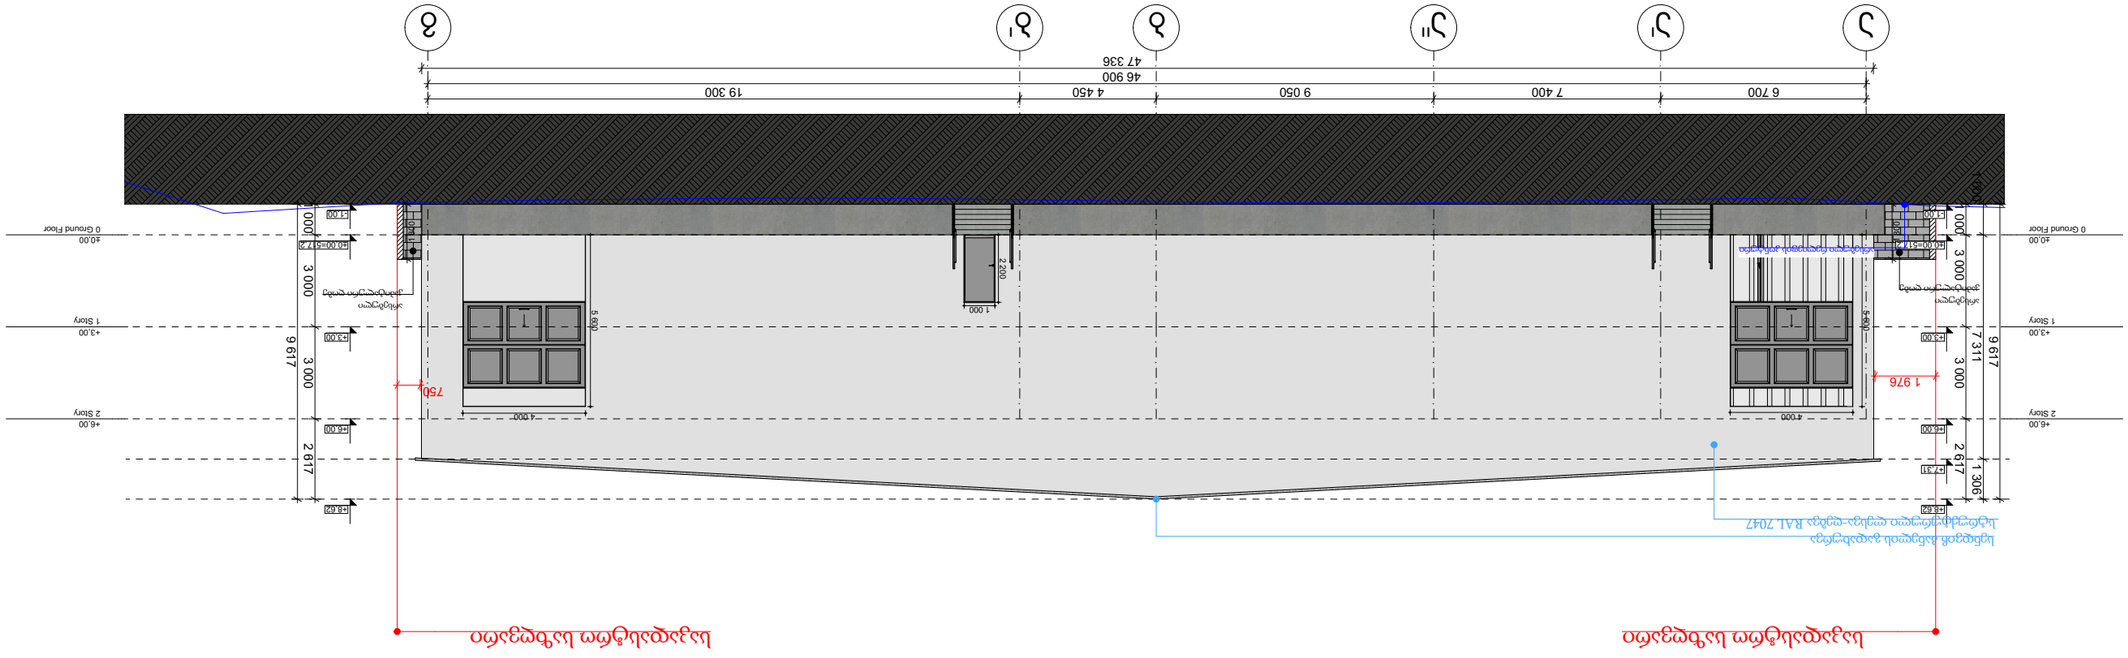

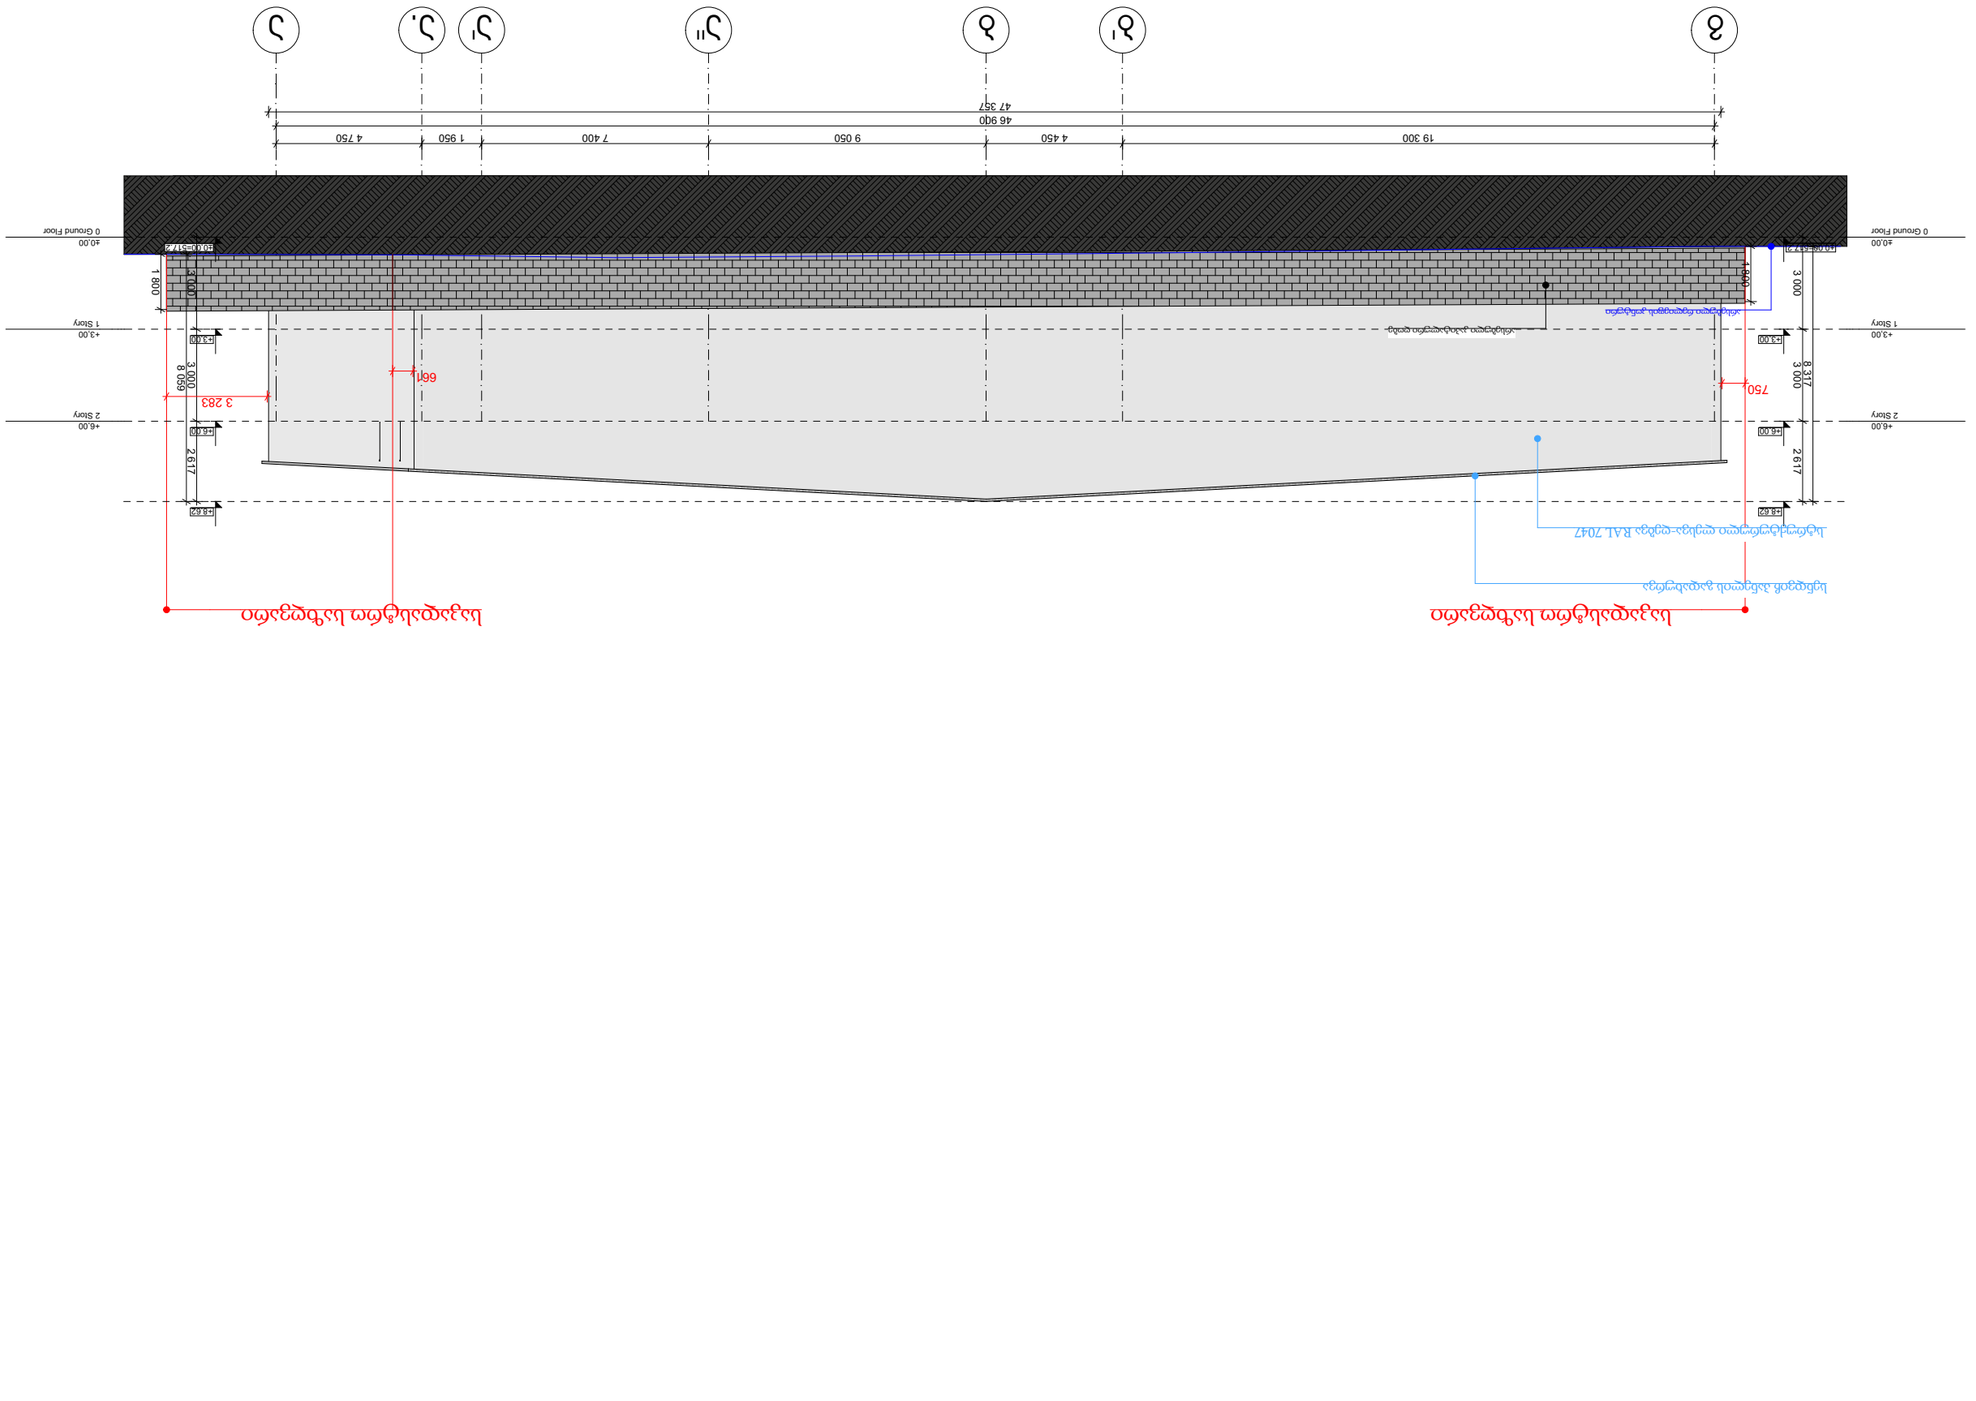

ტიპიური ჭრილები 3-3 და 4-4

ტიპიური ჭრილები

პროექტის დასახელება:	ახალი ავტოსადგომის მოწყობა ქ. ბათუმში, ზ. გამსახურდიას ქუჩის მიმდებარედ
ობიექტის მისამართი:	ქ. ბათუმი, ზ. გამსახურდიას ქუჩა
ნახაზის დასახელება:	ტიპიური ჭრილები 3-3 და 4-4
ნახაზის ნომერი:	A.09
ფურცლების რაოდენობა:	1
ავტორი:	ა. ფოფხაძე
თანამონაწილეები:	
ტექნიკური ზედამხედველობა:	
ავტორის ხელმოწერა:	
დამკვეთი:	შპს "ელიტ ჯორჯიან ჰოუსინგ"
საიდენტიფიკაციო კოდი:	404613228
ადგილმდებარეობა:	ქ. ბათუმი, ზ. გამსახურდიას ქუჩა

ფურცლის ზომა:	A3
მასშტაბი:	1:200

ავტორი:	ა. ფოფხაძე
შემოწმებული:	ო. ნოზაძე
ექსპერტიზა:	
ექსპერტიზა:	
ექსპერტიზა:

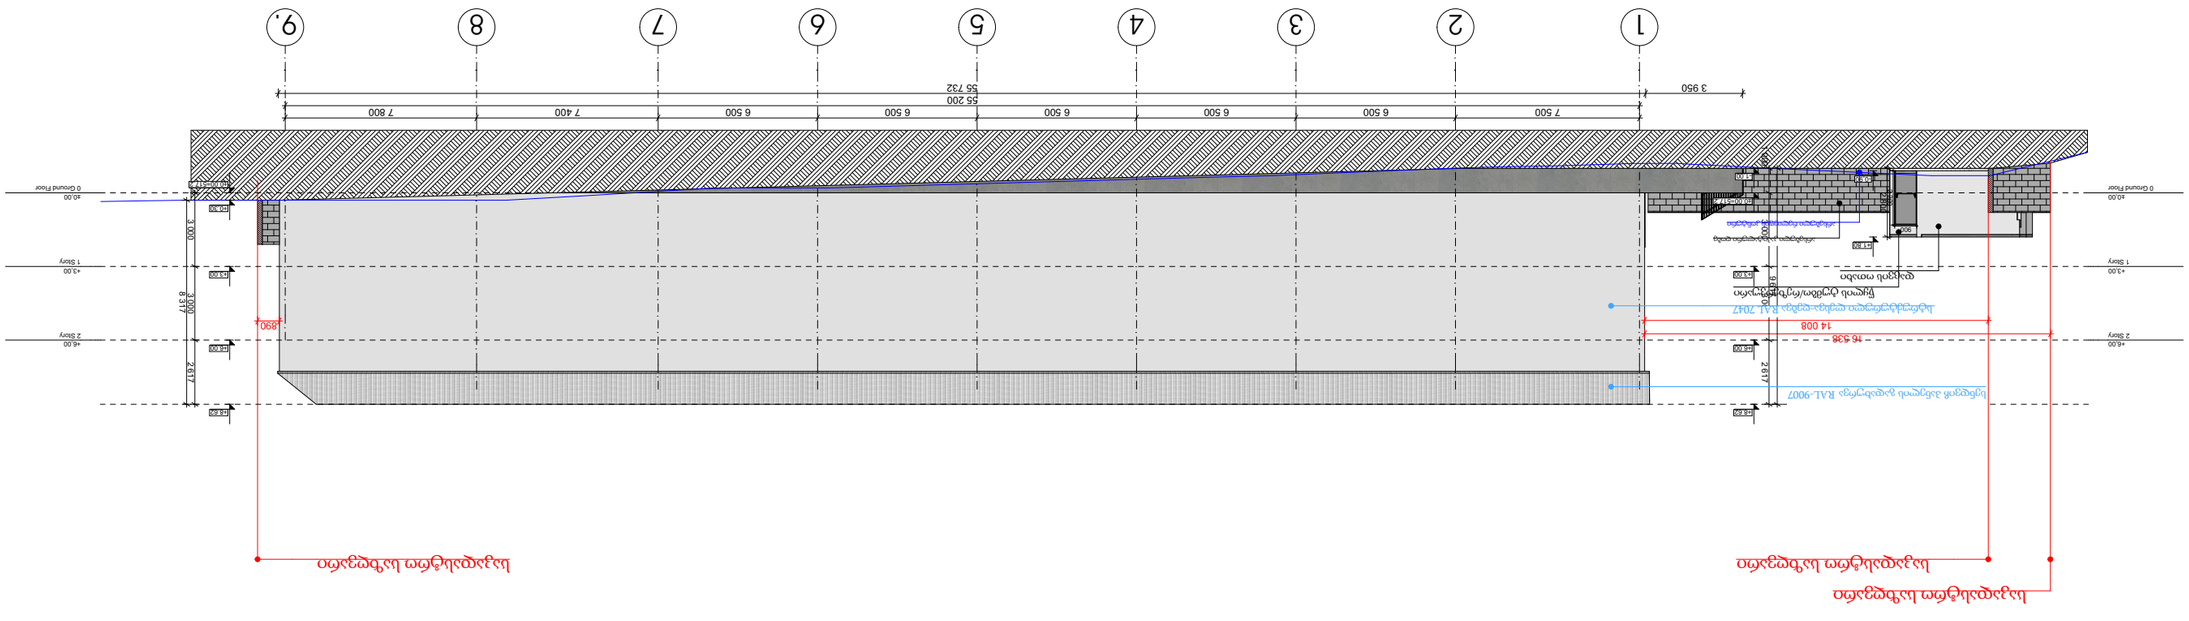







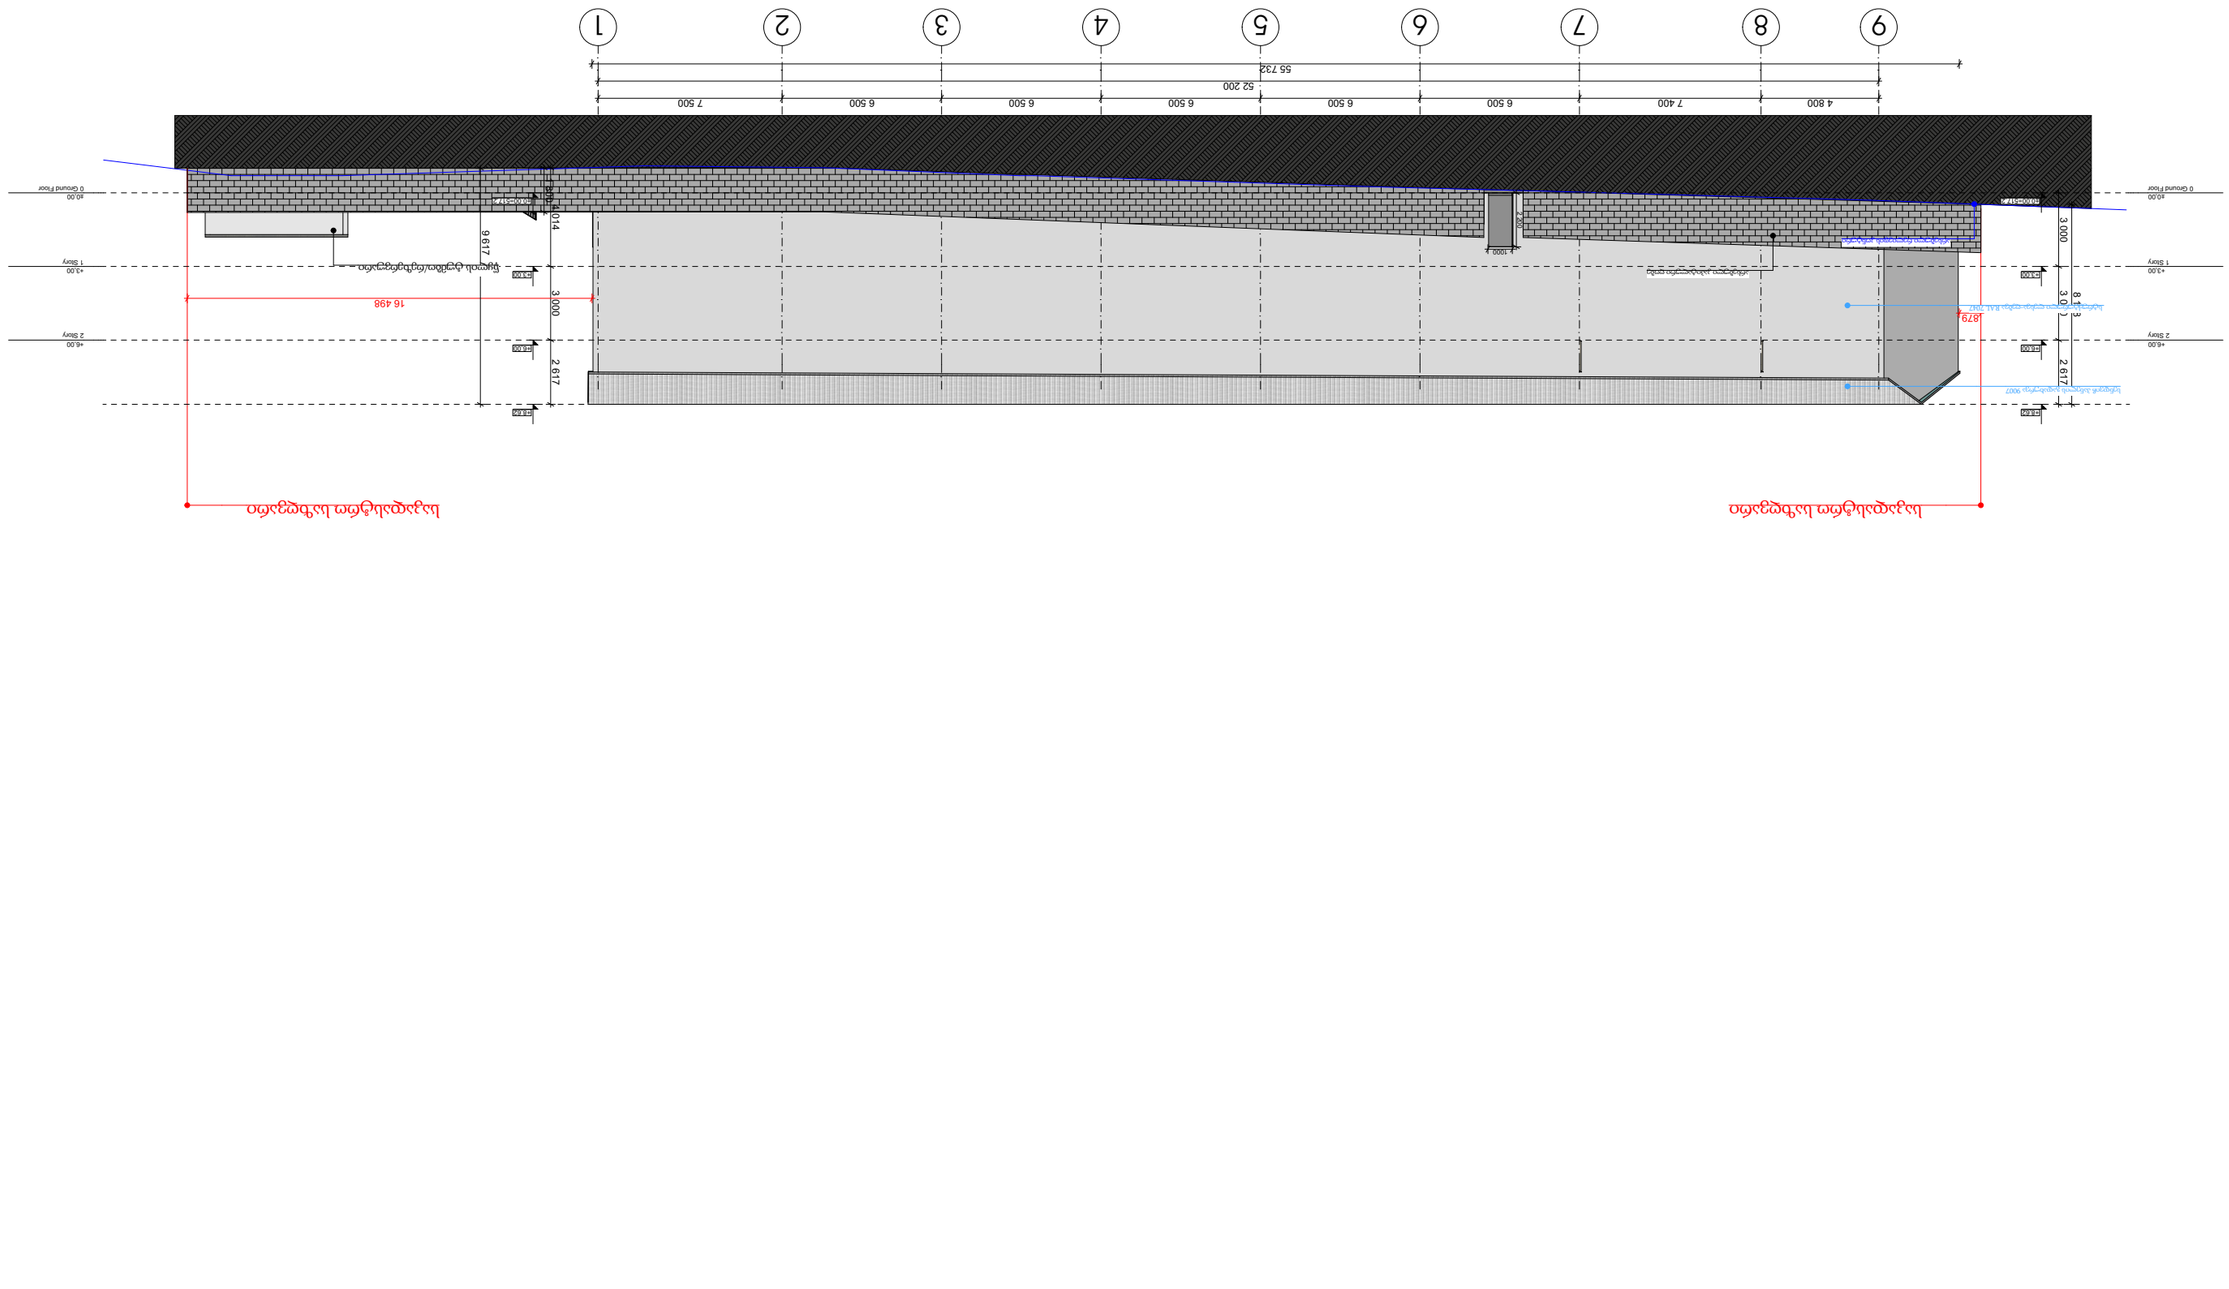
9
8
7
6
5
4
3
2
1
4 800
7 400
6 500
6 500
6 500
6 500
6 500
6 500
7 500
52 200
55 732
0 Ground Floor
+3.00
1 Story
+6.00
2 Story
3.000
2.617
16 498
879
9.617
3.000
2.617
8.100
3.000
2.617
2.000
1000
1000
1