ფასადები

Story (4) მ.: 1:200

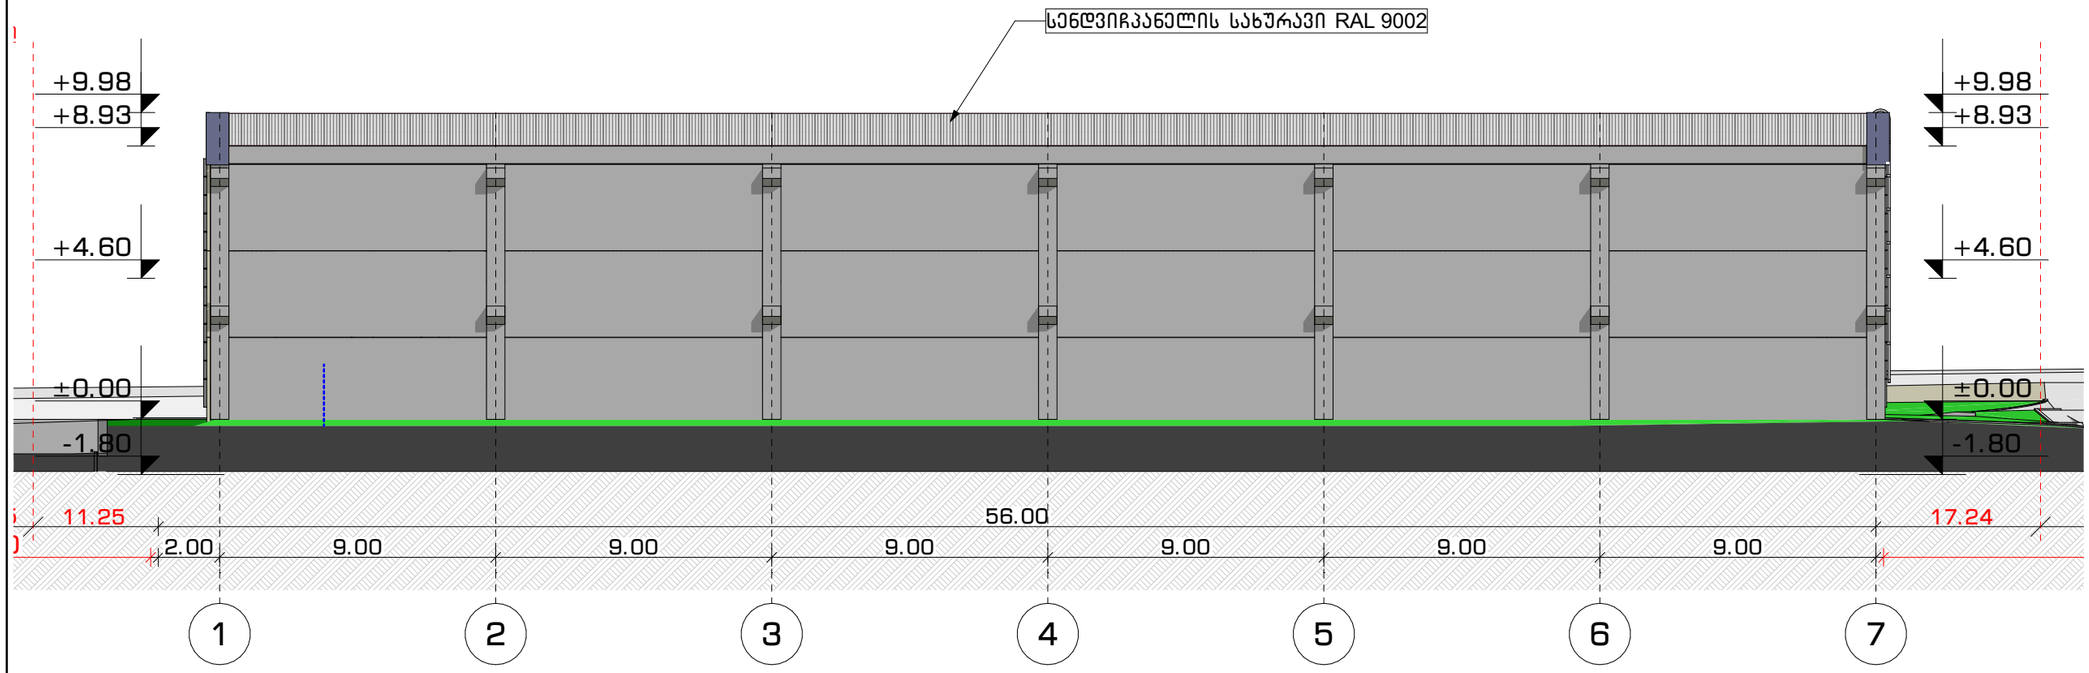

ფორმატი	დაკვეთა #	ფაილის სახელი
A-3		

ექსპლიკაცია:

1. საპროექტო შენობა
2. მომიჯნავე მიწის ნაკვეთები
3. გამწვანება
4. სერვიტუტი

შენიშვნები:

±0.00=+432.20 (აბს. ნიშნული)

ზომები მოცემულია სანტიმეტრებში
ნიშნულები მოცემულია მეტრებში

დამკვეთი:	შ.პ.ს. სონენივა პორჯი ს/ნ ნომერი: 400108744
მისამართი:	ქ. თბილისი, ბუშის ქ. N38 ს/კ 01.11.04.017.142
პროექტის სახელწოდება:	სასაწყობო შენობის პროექტი

	გვარი	ხელმოწერა
დირექტორი:	ლ. ხუხაშვილი	
მთ. არქიტექტორი:	ლ. ხუხაშვილი	
არქიტექტორი:	ლ. ხუხაშვილი	
შეასრულა:	გ. გვანცელაძე	
	გ. ბუზარიაშვილი	

TBILOALAQPROEQTI
თბილოალაქპროექტი

შ.პ.ს. "თბილქალაქპროექტი"
ს/კ 404892069

მასშტაბი:	1:200
თარიღი:	2022

სტადია	ფურცელი	ფურცლები
პ.პ.	600.1	34/51

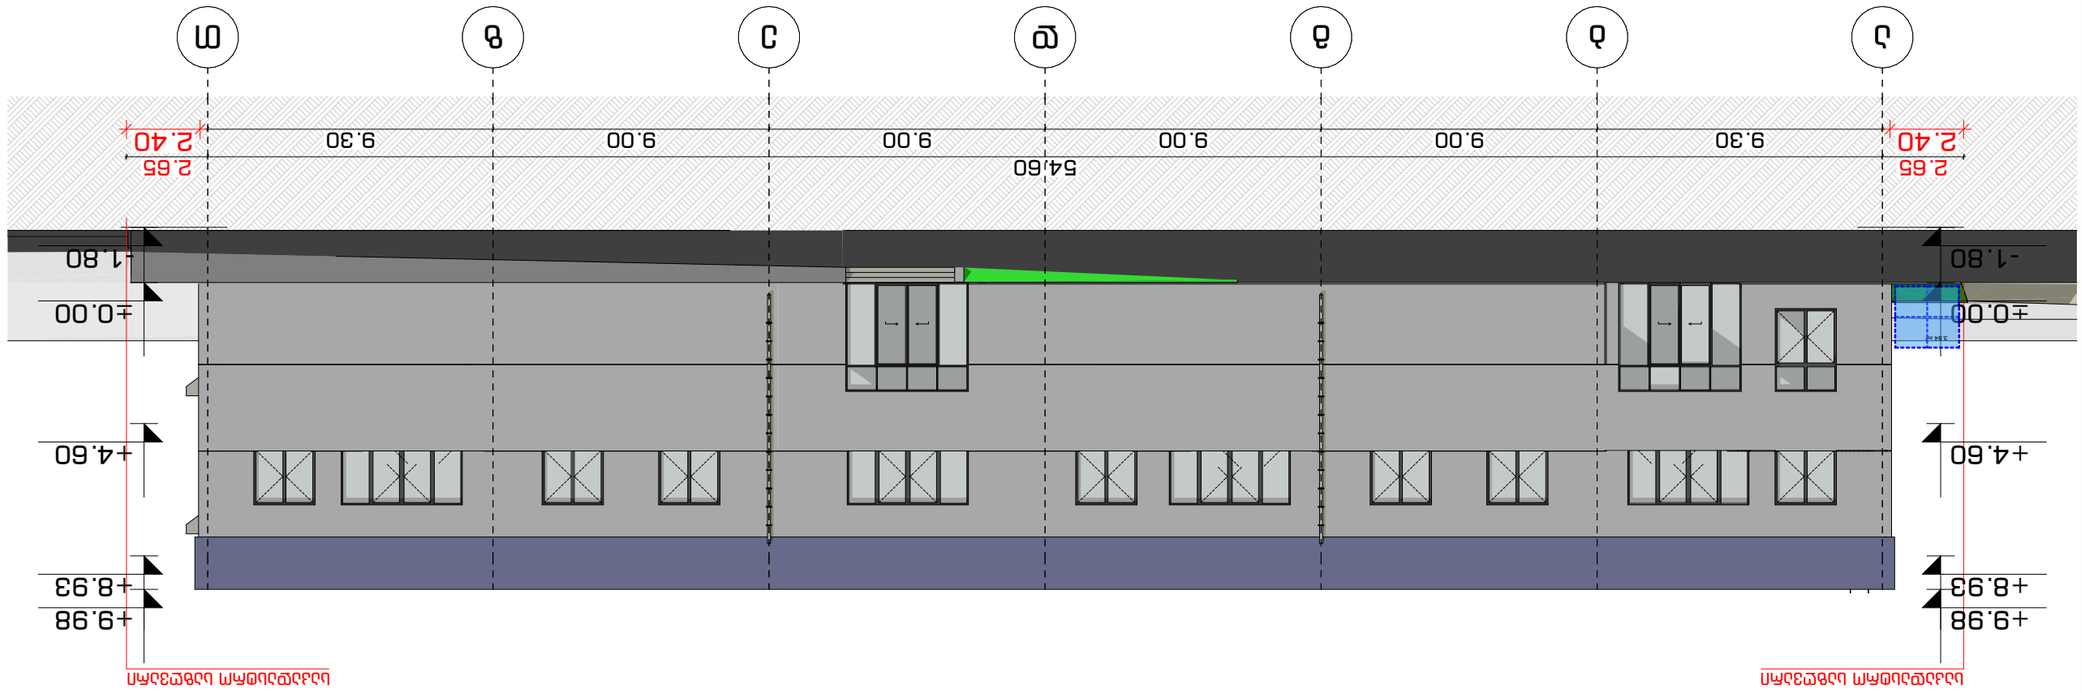

Story (5) მ. : 1:200

ფორმატი	ნახაზის #	ფაილის სახელი
A-3		

	ნახაზის სახელწოდება
	Story (5) მ. : 1:200
	თარიღი: 2022
ფაზა	ფურცლის #	ფურცლების რაოდენობა
პ.პ.	600.2	35/51





მასშტაბი:	1:200
თარიღი:	2022

სულ ფურცელი	ფურცლის #	ფაილის სახელი
პ.პ.	600.2	35/51



Story (6) მ.: 1:200

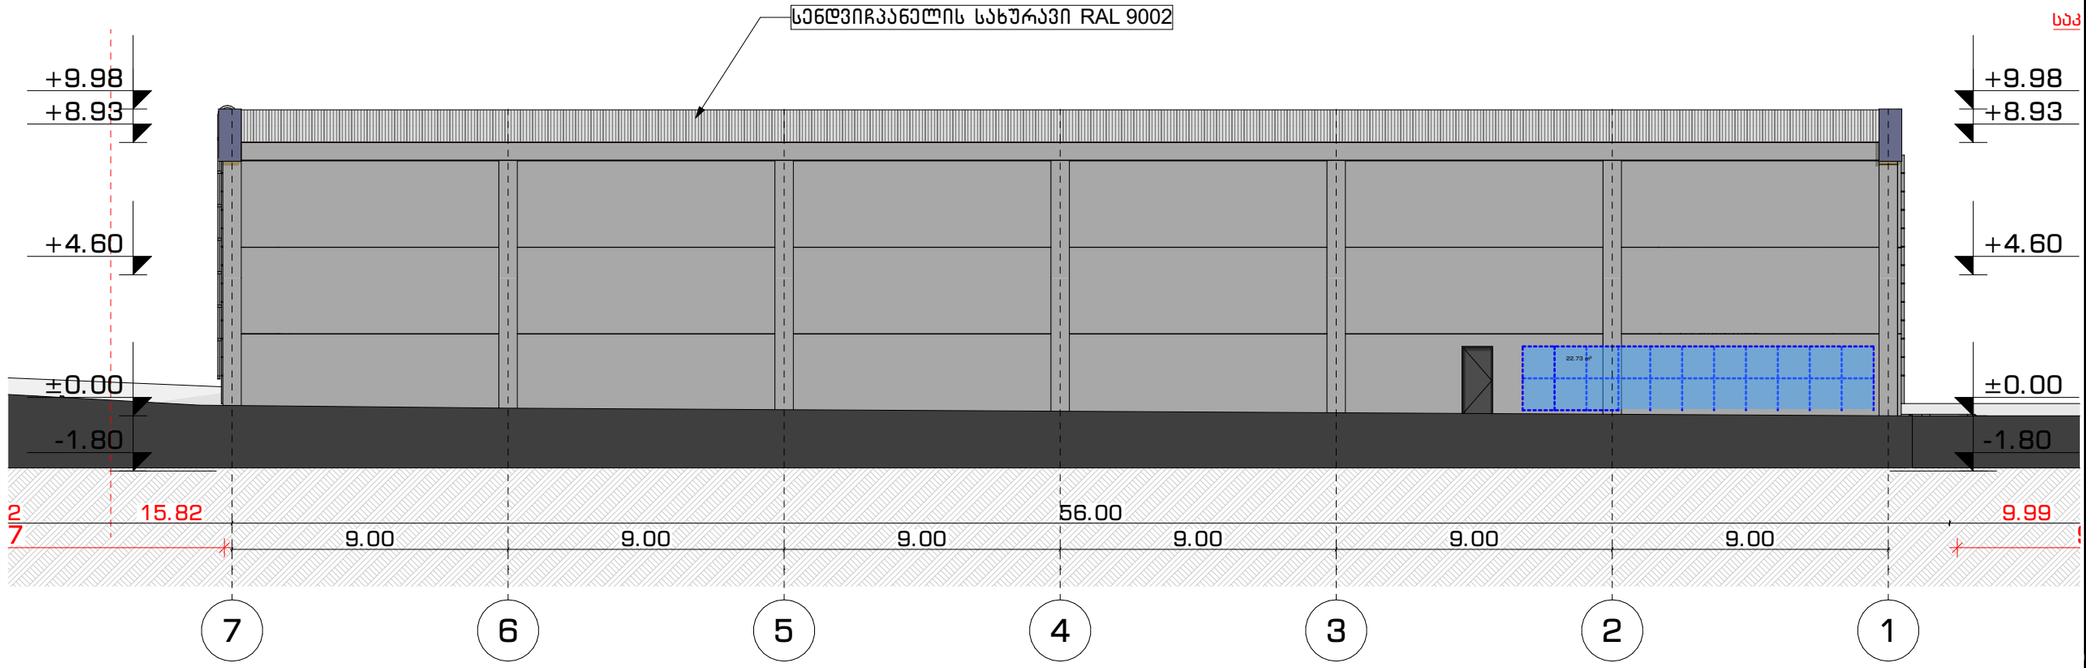

ფორმატი	დაკვეთა #	ფაილის სახელი
A-3		

ექსპლიკაცია:

1. საპროექტო შენობა
2. მომიჯნავე მიწის ნაკვეთები
3. გამწვანება
4. სერვიტუტი

შენიშვნები:

±0.00=+432.20 (აბს. ნიშნული)

ზომები მოცემულია სანტიმეტრებში
ნიშნულები მოცემულია მეტრებში

დამკვეთი:	შ.პ.ს. სონნივა პორჯია ს/ნ ნომერი: 400108744
მისამართი:	ქ. თბილისი, გუშის ქ. N38 ს/კ 01.11.04.017.142
პროექტის სახელწოდება:	სასაწყობო შენობის პროექტი

	გვარი	ხელმოწერა
დირექტორი:	ლ. ხუხაშვილი	
მთ. არქიტექტორი:	ლ. ხუხაშვილი	
არქიტექტორი:	ლ. ხუხაშვილი	
შეასრულა:	გ. გვანცელაძე	
	გ. ბუზარიაშვილი	

TBILQALAQPROEQTI
თბილქალაქპროექტი

შ.პ.ს. "თბილქალაქპროექტი"
ს/კ 404892069

მასშტაბი:	1:200
თარიღი:	2022

სტადია	ფურცელი	ფურცლები
პ.პ.	600.3	36/51

Story (7) მ.: 1:200

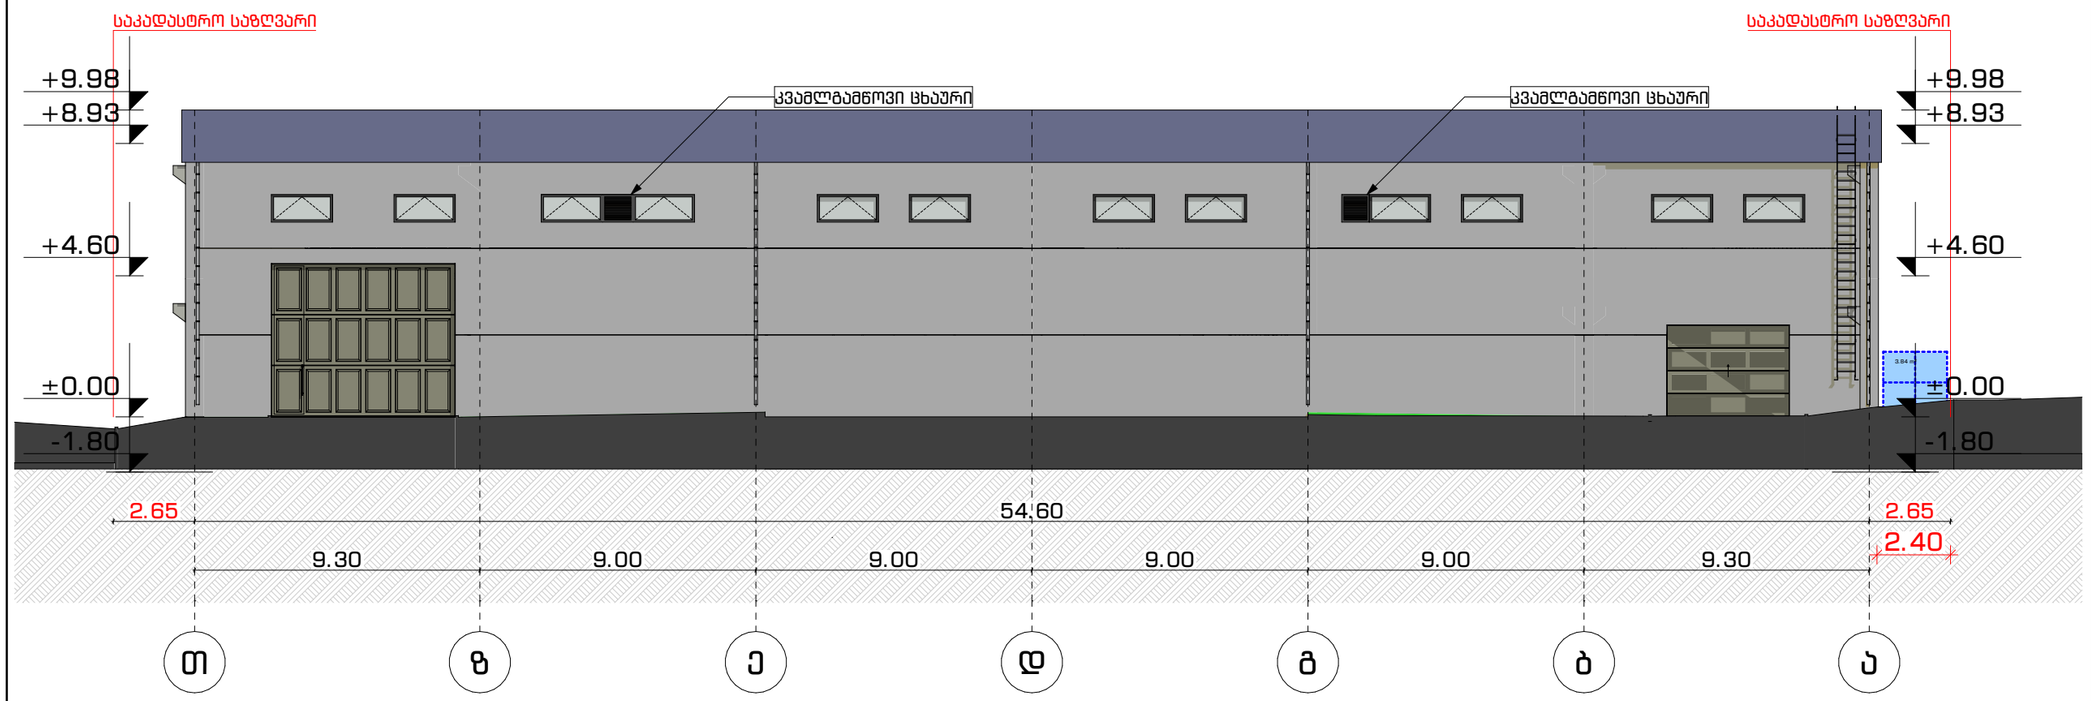

ფორმატი	დაკვეთა #	ფაილის სახელი
A-3		

ექსპლიკაცია:

1. საპროექტო შენობა
2. მომიჯნავე მიწის ნაკვეთები
3. გამწვანება
4. სერვიტუტი

შენიშვნები:

±0.00=+432.20 (აბს. ნიშნული)

ზომები მოცემულია სანტიმეტრებში
ნიშნულები მოცემულია მეტრებში

დამკვეთი:	შ.პ.ს. სონინვა პორტია ს/კ ნომერი: 400108744
მისამართი:	ქ. თბილისი, შუშის ქ. N38 ს/კ 01.11.04.017.142
პროექტის სახელწოდება:	სასაწყობო შენობის პროექტი

	გვარი	ხელმოწერა
დირექტორი:	ლ. ხუხაშვილი	
მთ. არქიტექტორი:	ლ. ხუხაშვილი	
არქიტექტორი:	ლ. ხუხაშვილი	
შეასრულა:	გ. გვანცელაძე	
	გ. ბუზარიაშვილი	

TBILQALAQPROEQTI
თბილქალაქპროექტი

შ.პ.ს. "თბილქალაქპროექტი"
ს/კ 404892069

მასშტაბი:	1:200
თარიღი:	2022

სტადია	ფურცელი	ფურცლები
ა.პ.	600.4	37/51

სპეციფიკაციები და დეტალები

კარების სპეციფიკაცია

კარების სპეციფიკაცია

N	კ-1	კ-2	კ-3	კ-4	კ-
რაოდენობა	4	1	2	1	
სიგანეXსიმაღლე	4.00 3.55	6.00 5.00	4.00 3.00	1.00 2.20	1.00 2.2
ორიენტაცია				L	
ზედაპირის ფართობი კვ.მ.	14.20	30.00	12.00	1.88	1.8
გეგმა	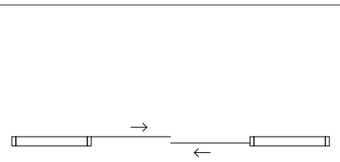	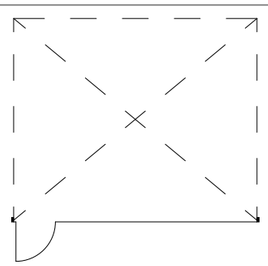	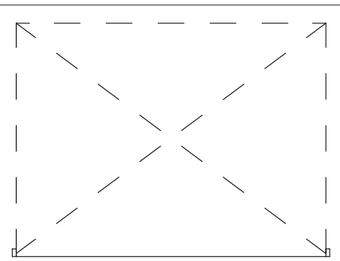	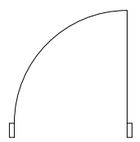	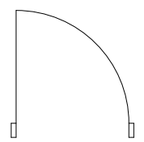
ფასადი	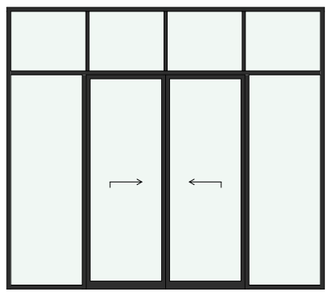	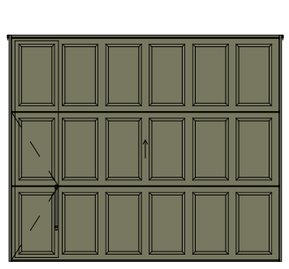	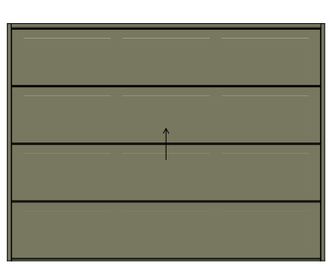	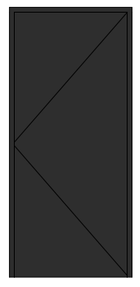	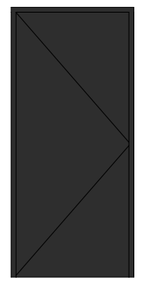
ცეცხლმედეგობა					

ფორმატი	დაკვეთა #	ფაილის სახელი
A-3		

ექსპლიკაცია:

შენიშვნები:

±0.00=+431.70 (აბს. ნიშნული)

ზომები მოცემულია სანტიმეტრებში
ნიშნულები მოცემულია მეტრებში

დამკვეთი:	შ.პ.ს. სონნივა პორჯია ს/კ ნომერი: 400108744
მისამართი:	ქ. თბილისი, გუგის ქ. N38 ს/კ 01.11.04.017.142
პროექტის სახელწოდება:	სასაწყობო შენობის პროექტი

	გვარი	ხელმოწერა
დირექტორი:	ლ. ხუხაშვილი	
მთ. არქიტექტორი:	ლ. ხუხაშვილი	
არქიტექტორი:	ლ. ხუხაშვილი	
შემსრულა:	გ. გვანცელაძე	
	გ. ბუზარიაშვილი	

TBILQALAQPROEQTI
თბილქალაქპროექტი

შ.პ.ს. "თბილქალაქპროექტი"
ს/კ 404892069

მასშტაბი:	2:1
თარიღი:	2022

სტადია	ფურცელი	ფურცლები
ა.პ.	700.1	39/51

ფანჯრების სპეციფიკაცია

ფანჯრების სპეციფიკაცია							
N	ფ-1	ფ-2	ფ-3	ფ-4	ფ-5	ფ-5	ფ-6
რაოდენობა	2	7	4	8	1	4	1
სიგანეXსიმაღლე	2.00 2.70	2.00 1.85	3.95 1.85	2.00 0.90	0.90 0.90	2.00 0.90	1.00 0.90
ორიენტაცია	L	L			R		R
ზედაპირის ფართობი კვ.მ.	5.40	3.70	7.31	1.80	0.81	1.80	0.90
გეგმა	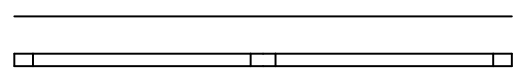	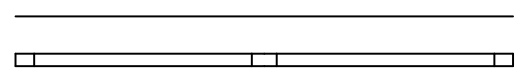	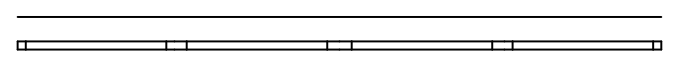	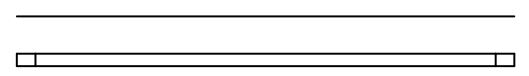	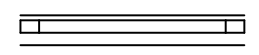	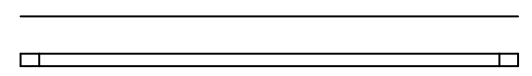	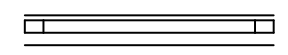
ფასადი	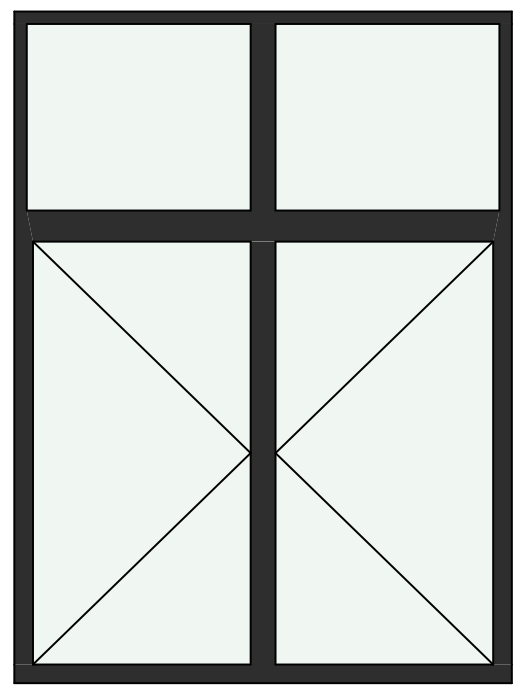	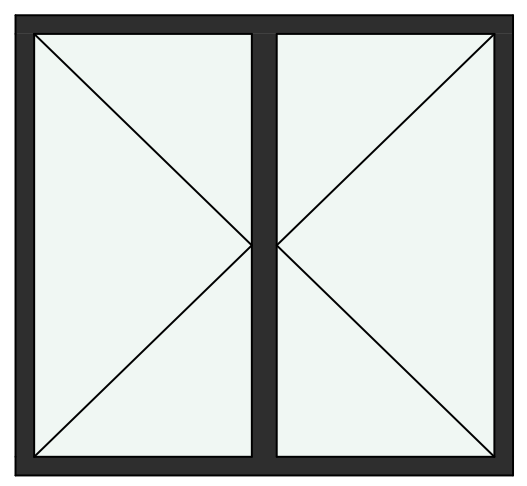	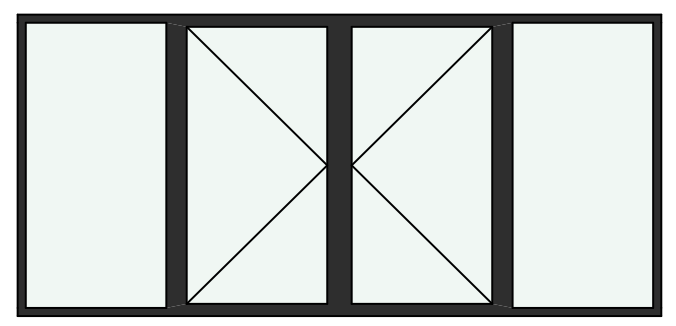	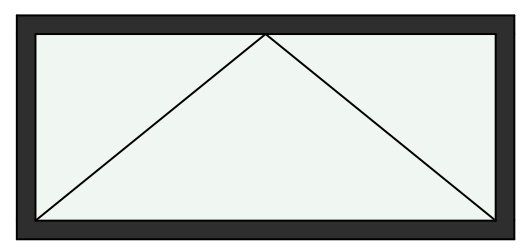	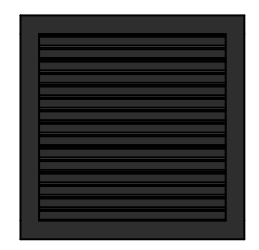	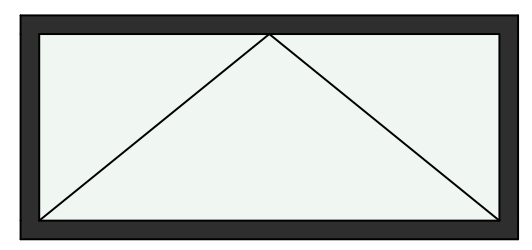	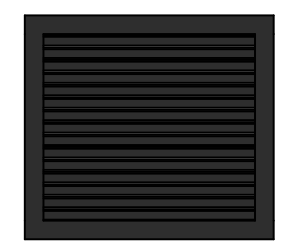

ფორმატი	დავალება #	ფაილის სახელი
A-3		

ექსპლიკაცია:

შენიშვნები:

±0.00=+431.70 (აბს. ნიშნული)

ზომები მოცემულია სანტიმეტრებში
ნიშნულები მოცემულია მეტრებში

დამკვეთი:	შ.პ.ს. სონნივა ჯორჯია I/D ნომერი: 400108744
მისამართი:	ქ. თბილისი, შუშის ქ. N38 ს/კ 01.11.04.017.142
პროექტის სახელწოდება:	სასაწყობო შენობის პროექტი

	გვარი	ხელმოწერა
დირექტორი:	ლ. ხუხაშვილი	
მთ. არქიტექტორი:	ლ. ხუხაშვილი	
არქიტექტორი:	ლ. ხუხაშვილი	
შეასრულა:	გ. გვანცელაძე	
	გ. ბუზარიაშვილი	

TBILQALAQPROEQTI
თბილქალაქპროექტი

შ.პ.ს. "თბილქალაქპროექტი"
ს/კ 404892069

მასშტაბი:	1:0.61
თარიღი:	2022

სტადია	ფურცელი	ფურცლები
ა.პ.	700.2	40/51

კიბეების სპეციფიკაცია, Story (10) მ.: 1:100

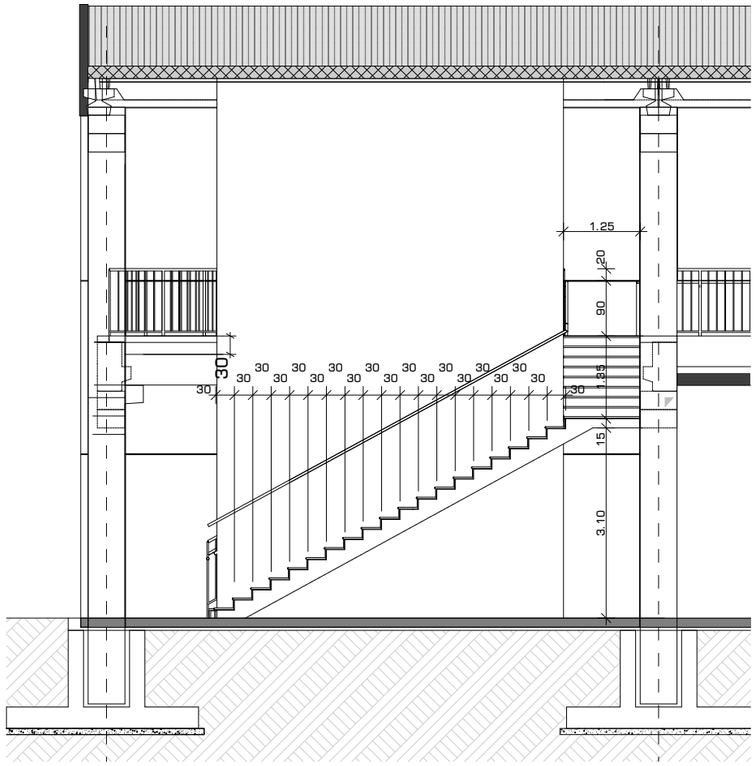

9.00

1 2

კიბე N1

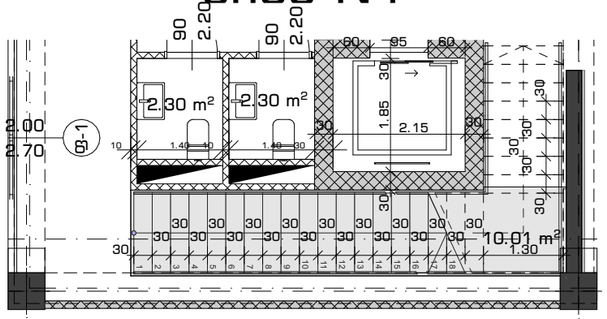
90
220
90
220
60
95
60
2.30 m²
2.30 m²
185
215
30
30
30

კიბეების სპეციფიკაცია მ.: 1:100

კიბე N3

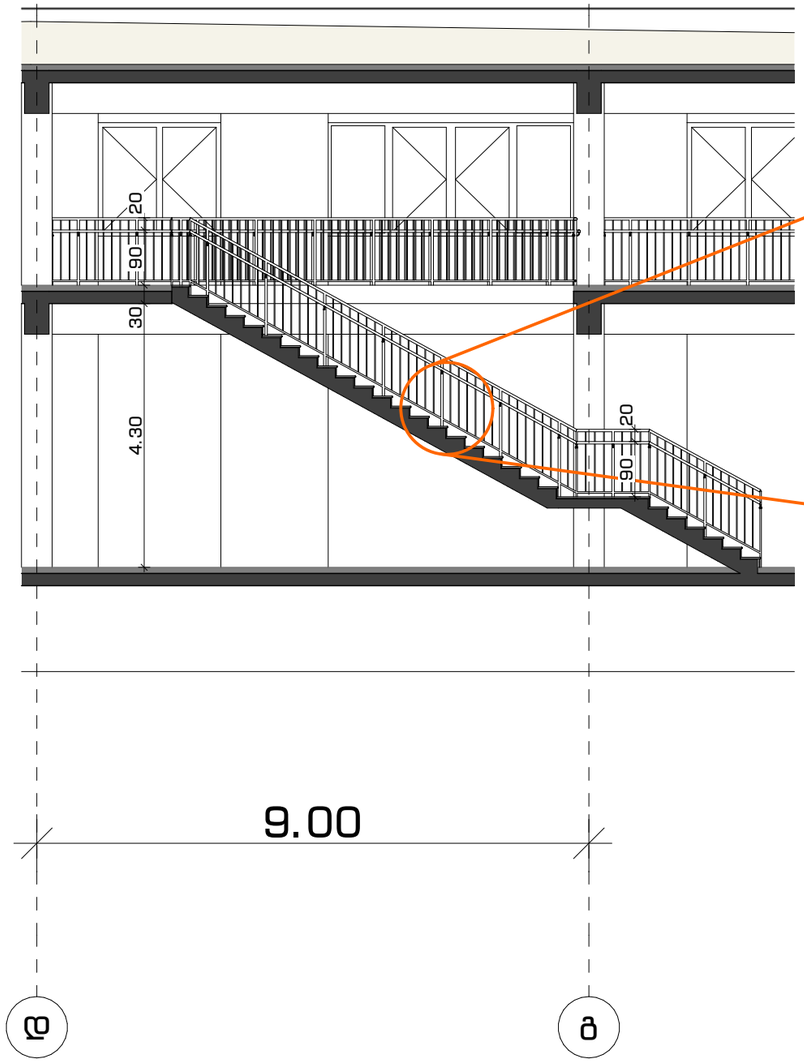

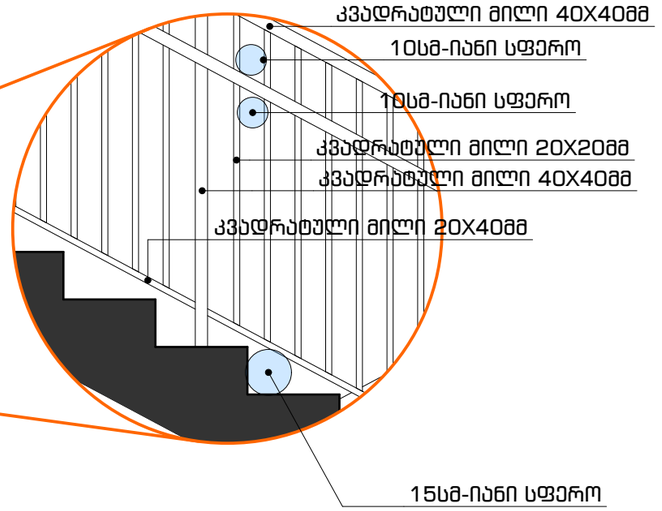

I ტიპის მეტალის სახელურის

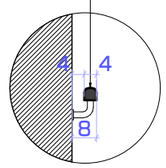

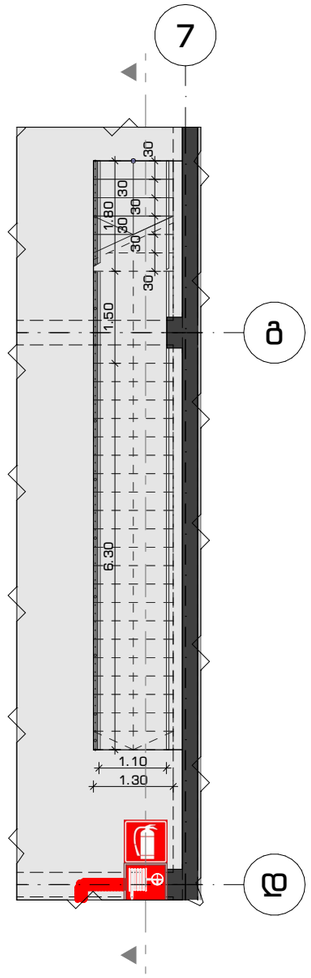

ფორმატი	დაკვეთა #	ფაილის სახელი
A-3		

ექსპლიკაცია:

1. საპროექტო შენობა
2. მომიჯნავე მიწის ნაკვეთები
3. გამწვანება
4. სერვიტუტი

შენიშვნები:

±0.00=+432.20 (აბს. ნიშნული)

ზომები მოცემულია სანტიმეტრებში
ნიშნულები მოცემულია მეტრებში

დამკვეთი:	შ.პ.ს. სონნივა პორჯია ს/დ ნომერი: 400108744
მისამართი:	ქ. თბილისი, გუშის ქ. N38 ს/კ 01.11.04.017.142
პროექტის სახელწოდება:	სასაწყობო შენობის პროექტი

	გვარი	ხელმოწერა
დირექტორი:	ლ. ხუხაშვილი	
მთ. არქიტექტორი:	ლ. ხუხაშვილი	
არქიტექტორი:	ლ. ხუხაშვილი	
შემსრულა:	გ. გვანცელაძე	
	გ. ბუზარიაშვილი	

TBILQALAQPROEQTI
თბილქალაქპროექტი

შ.პ.ს. "თბილქალაქპროექტი"
ს/კ 404892069

მასშტაბი:	1:100
თარიღი:	2022

სტადია	ფურცელი	ფურცლები
ა.პ.	200.5	13/51