
ტ ო პ ო გ რ ა ფ ი უ ლ ი გ ე გ მ ა

500500
4620150
500650
4620050
500550
4620000

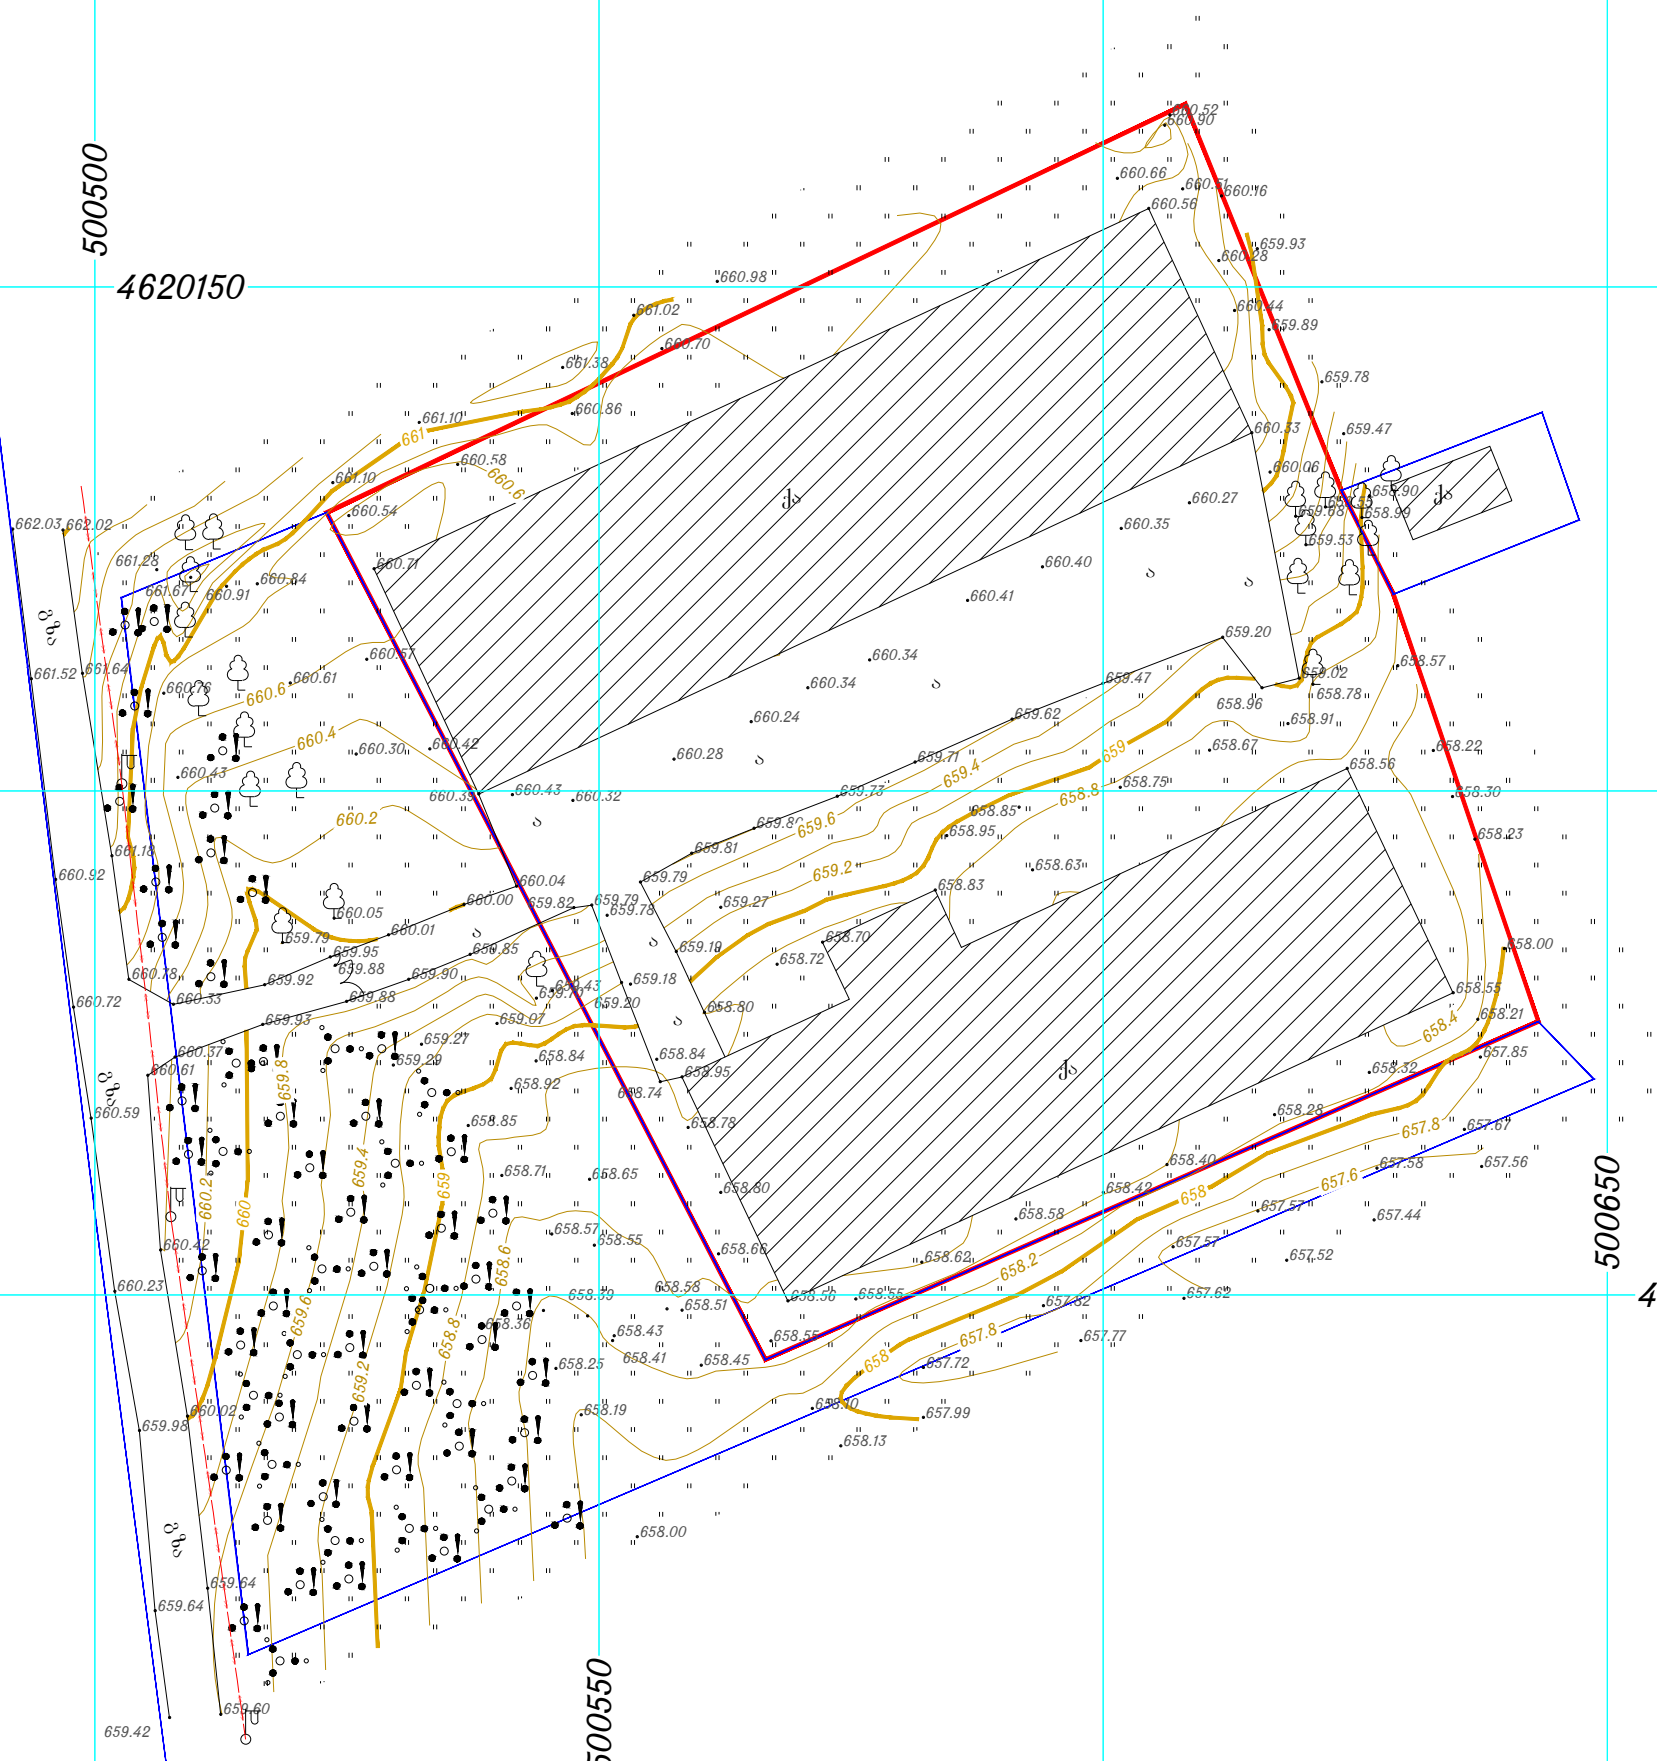

№01.81.08.476.002 საკადასტრო კოდით შპს "კაპიტალ ინვესტ ჯგუფი"-ს სახელზე რეგისტრირებული 8604 კვ.მ მიწის ნაკვეთი

მოსაზღვრედ რეგისტრირებული მიწის ნაკვეთები

სიმაღლური კვეთები (იზოჰიფსები) მოცემულია ყოველ 0.2 მ-ში, კონტრასტული - ყოველ 1.0 მ-ში

ფართი: 8604 კვ.მ	მის: ქ. თბილისი სოფელი დიდი ლილო

პ ე რ ო ბ ი თ ი ნ ი შ ნ ე ბ ი

- საცხ. სახლი
- არასაცხ. სახლი
- ფარდული
- მშენებ. შენობა
- სამეთვალყურეო ჭები
- სატრანსფორმატორო ჯიხური
- რეზერვუარი
- რკინიგზა
- ელ. გადამცემი ხაზი
- წყლის ხელები/ვანილა
- ფოთლოვანი ხეები/ბაზე
- ღობე
- ქვის კედელი
- კედელი
- ბორდიური ფლატე
- ბენზოსადგომი
- საერთაშორისო სისტემის კოორდინ.
- ადგილობ. სისტემის სამუშაო კოორდინ.
- ხის ღობე
- წყალგაყვანილობა
- კანალიზაცია
- სანიაღვრე
- ელ. ქსელები
- გაზი
- კაშხირგაბმულობა
- ბუჩქი-ბუჩქნარი/ ეკალგარდები
- ტყის მასივი
- მცენარეული საფარი

შემსრულებელი	ი. ჭურდაძე
მოსარგებლე	შპს "კაპიტალ ინვესტ ჯგუფი"
მ. 1:750	თარიღი: 07.10.2023 წ

შ.პ.ს. "რომბი"
მის: ქ. თბილისი ბ. ნადარეიშვილის ქ. №9; ტ:592-04-20-52; 595-16-16-22