±0,00 /456,35/ -0,10

±3,80 6 5 4 3 2 1 ±7,10

±10,40

±13,70

±17,00

±20,30

±23,60

±26,90

±30,20

33,46

±34,96

±0,00 /456,35/

±3,80

±7,10

±10,40

±13,70

±17,00

±20,30

±23,60

±26,90

±30,20

±33,46

±34,96

1000 270 2030 1000 270 2030 1000 270 2030 1000 270 2030 1000 270 2030 1000 270 2030 1000 269 2031 1000 4200 2030 270 1000 2022 1465

3030 3030 3030 3030 3030

269 1000

1000

3021

3800 3300 3300 3300 3300 3300 3300 3300 3300 3267

1433 6900 6800 3100 3400 6000 26200 1700 500 500 500 500 500 500 500 500

2200

2500 ფასადი ,,61Q ღერ2ებს შორის მ 1P100 1600 500 650

1921

1921

1921

1921

1921 900 900 900 900 900 პრ. ავტორი 37 რ. სარია 2/17 ფასადი ,,61Q ღერ2ებს შორის მ.პ. სტადია ფურც. ფურც-ბი დაკვ. # შეასრულა დირექტორი მრავალფუნქციური შენობა ქ.თბილისში, გამსახურდიას გამზირი II ჩიხი #2 -ში. 6066 2566 500

270 3030

1000 1000 1000 1000 1000

წითელი ხაზი (საკადასტრო

წითელი ხაზი (საკადასტრო საზღვარი)

საზღვარი)
-3,00 /453,35/ 1 სართული 2 სართული 3 სართული 4 სართული 5 სართული 6 სართული 7 სართული 8 სართული 9 სართული 10 სართული 1 სართული HPL პანელით მოპირკეთება HPL პანელით მოპირკეთება მინის ორმაგი 8X8 ნაწრთობი ლამექსის მოაჯირი, ალუმინის ხელსაკიდით HPL პანელით მოპირკეთება ქვაბამბით დათბუნება 5 სმ. (მიუნხენის ლესვა) შეღებილი ფასადის საღებავით RAL 9016 ტონში შელესილი ქვიშაცემენტის ხსნარით და შეღებილი ფასადის საღებავით RAL 9016 ტონში (მიუნხენის ლესვა) ალუმინის შავი ფერის მოჩარჩოება ალუმინის შავი ფერის მოჩარჩოება ალუმინის შავი ფერის მოჩარჩოება -0,10 /456,25/ მეტალის შველერი ორტესებრი, შეღებილი შავ ფერში მეტალის შველერი ორტესებრი, შეღებილი შავ ფერში 20

240

240 ბეტონის კედელი შელესილი ქვიშაცემენტის ხსნარით და შეღებილი ფასადის საღებავით RAL 9016 ტონში (მიუნხენის ლესვა)

270 240 240 270

2700 2700 2700 2700 2700 2700 2700 HPL პანელით მოპირკეთება HPL პანელით მოპირკეთება ქვაბამბით დათბუნება 5 სმ. (მიუნხენის ლესვა) შეღებილი ფასადის საღებავით RAL 9016 ტონში ქვაბამბით დათბუნება 5 სმ. (მიუნხენის ლესვა) შეღებილი ფასადის საღებავით RAL 9016 ტონში მინის ორმაგი 8X8 ნაწრთობი ლამექსის მოაჯირი, ალუმინის ხელსაკიდით ქვაბამბით დათბუნება 5 სმ. (მიუნხენის ლესვა) შეღებილი ფასადის საღებავით RAL 9016 ტონში

2730

1700 330
270

1700 330
270

1700 330
270

1700 330
270

1700 330
270

1700 330
270

600 2700

3500

2700 2700

1050

3031

2700 600

245

±33,22 გ. ალავერდაშვილი გ. ალავერდაშვილი ±39,20 ±34.96 ±37,22 ±37,22 16000

3200

1651 1050950 950 950 950 950

1651

1651

1650 950

3200

1050950 2300

3150 950

3200 950 1925 1925 950 850 3950 vt2 vt2 vt2 vt1 vt3 vt8 vt21 vt21 vt21 vt21 vt21 vt21 vt21 vt21 vt20 vt20 vt20 vt20 vt20 vt20 vt20 vt20 vt29 vt30 vt22a vt22 vt17 vt17 vt17 vt17 vt17 vt17 vt16 vt16 vt16 vt16 vt16 vt16 vt16 vt16 vt16 vt16 vt16 vt16 vt15 vt5 vt15 vt5 vt15 vt5 vt15 vt5 vt15 vt5 vt15 vt5 vt4 750

3569

3300

3300 კოლონა 30X30 სმ კოლონა 30X30 სმ რ/ბეტონის რიგელი 24X20 სმ.

3300 2600 4250 ალუმინის უჟანგავი ჟალუზის ტიპის საჩრდიობელი ალუმინის უჟანგავი ჟალუზი HPL პანელით მოპირკეთება

ფასადი ,,ა-ე" ღერძებს
შორის ø 1:100

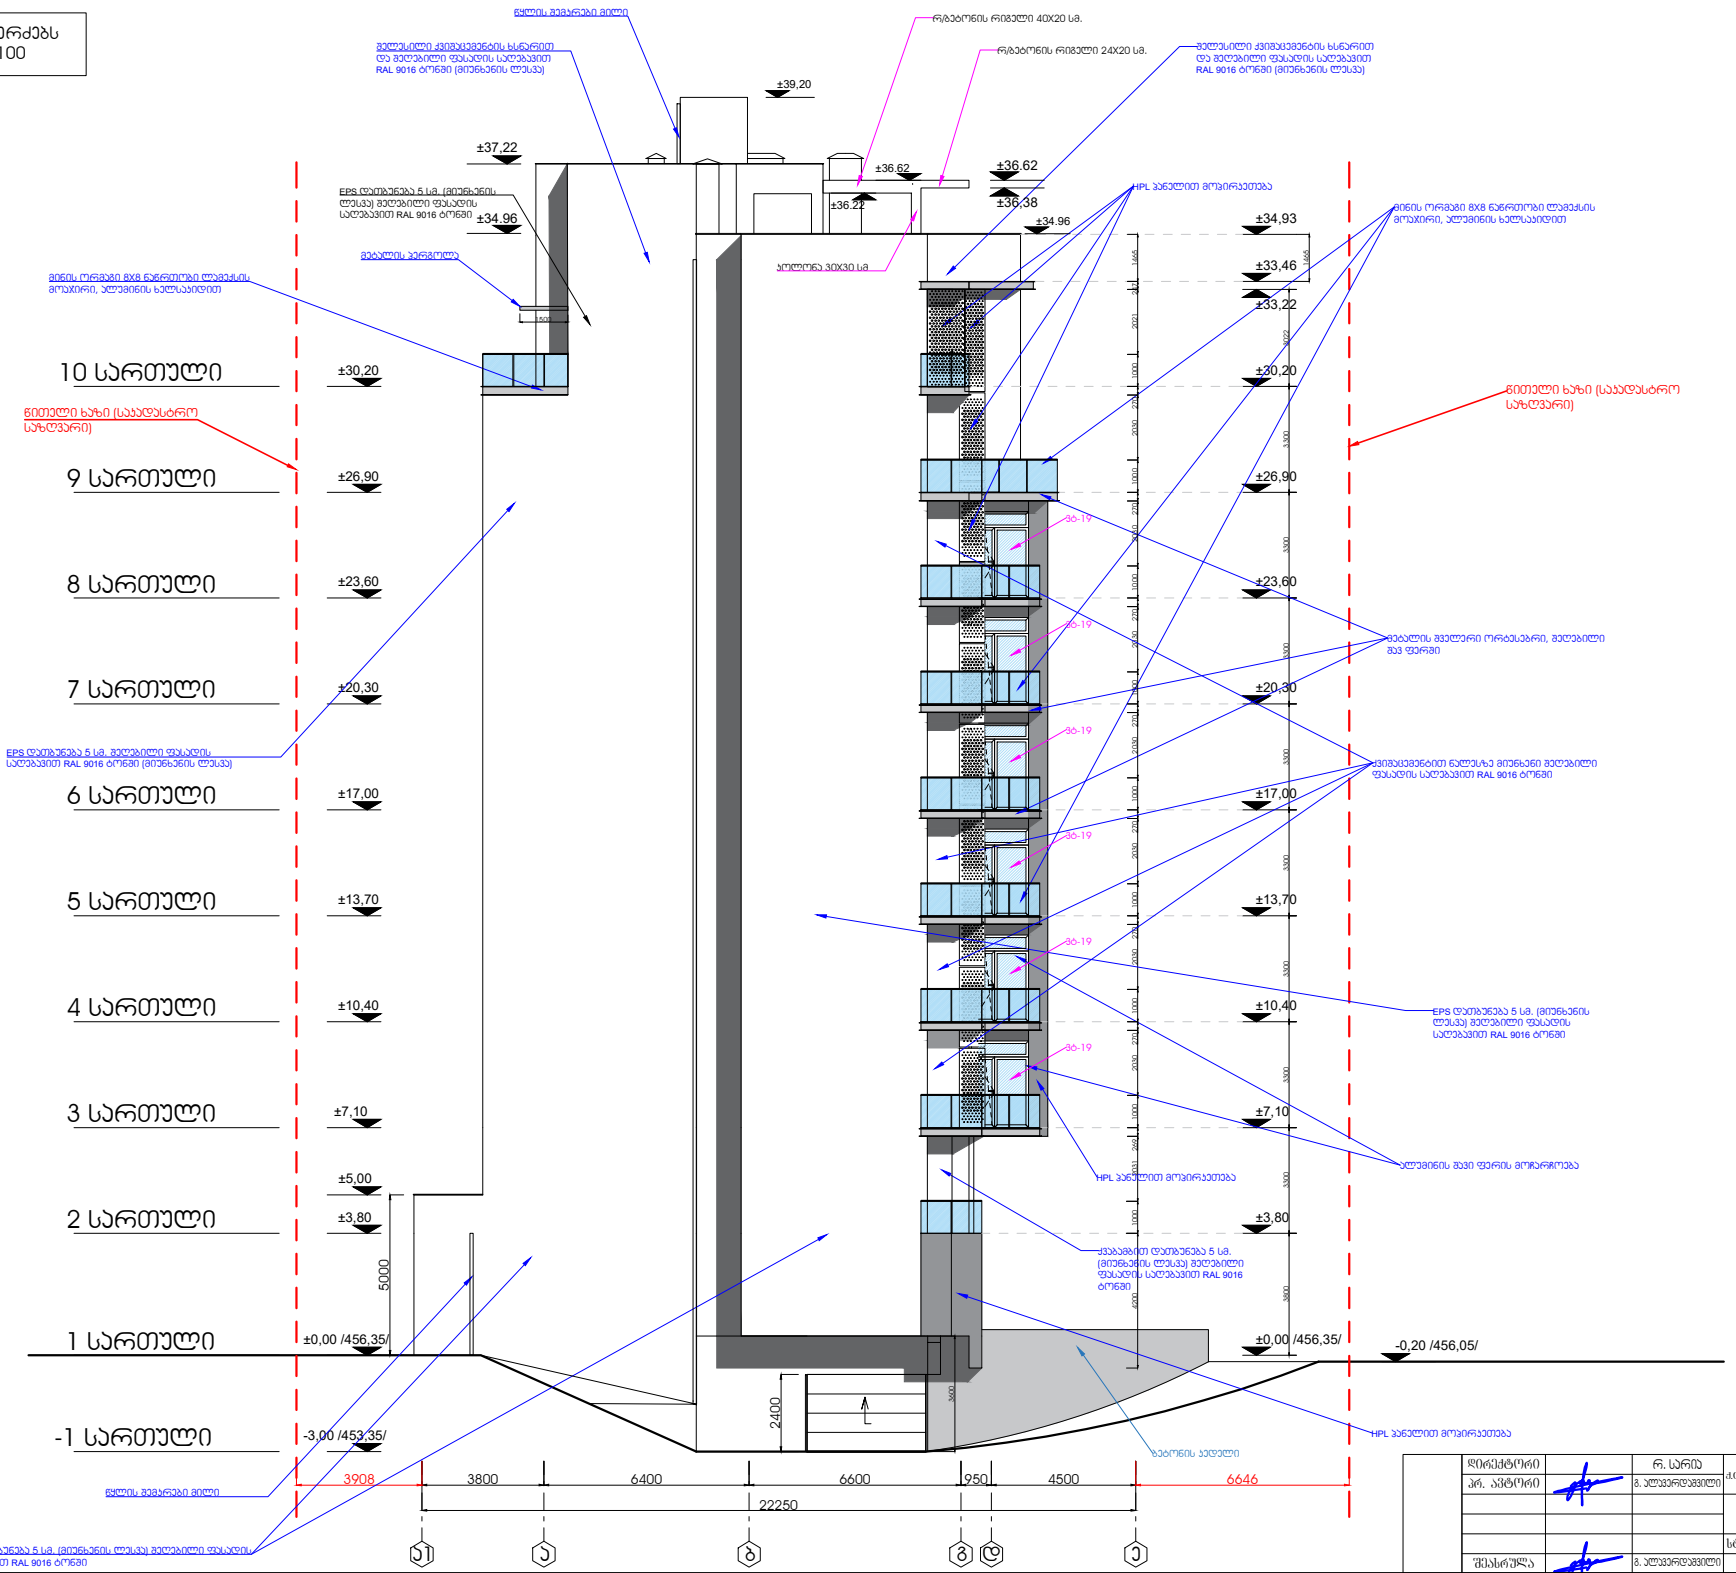


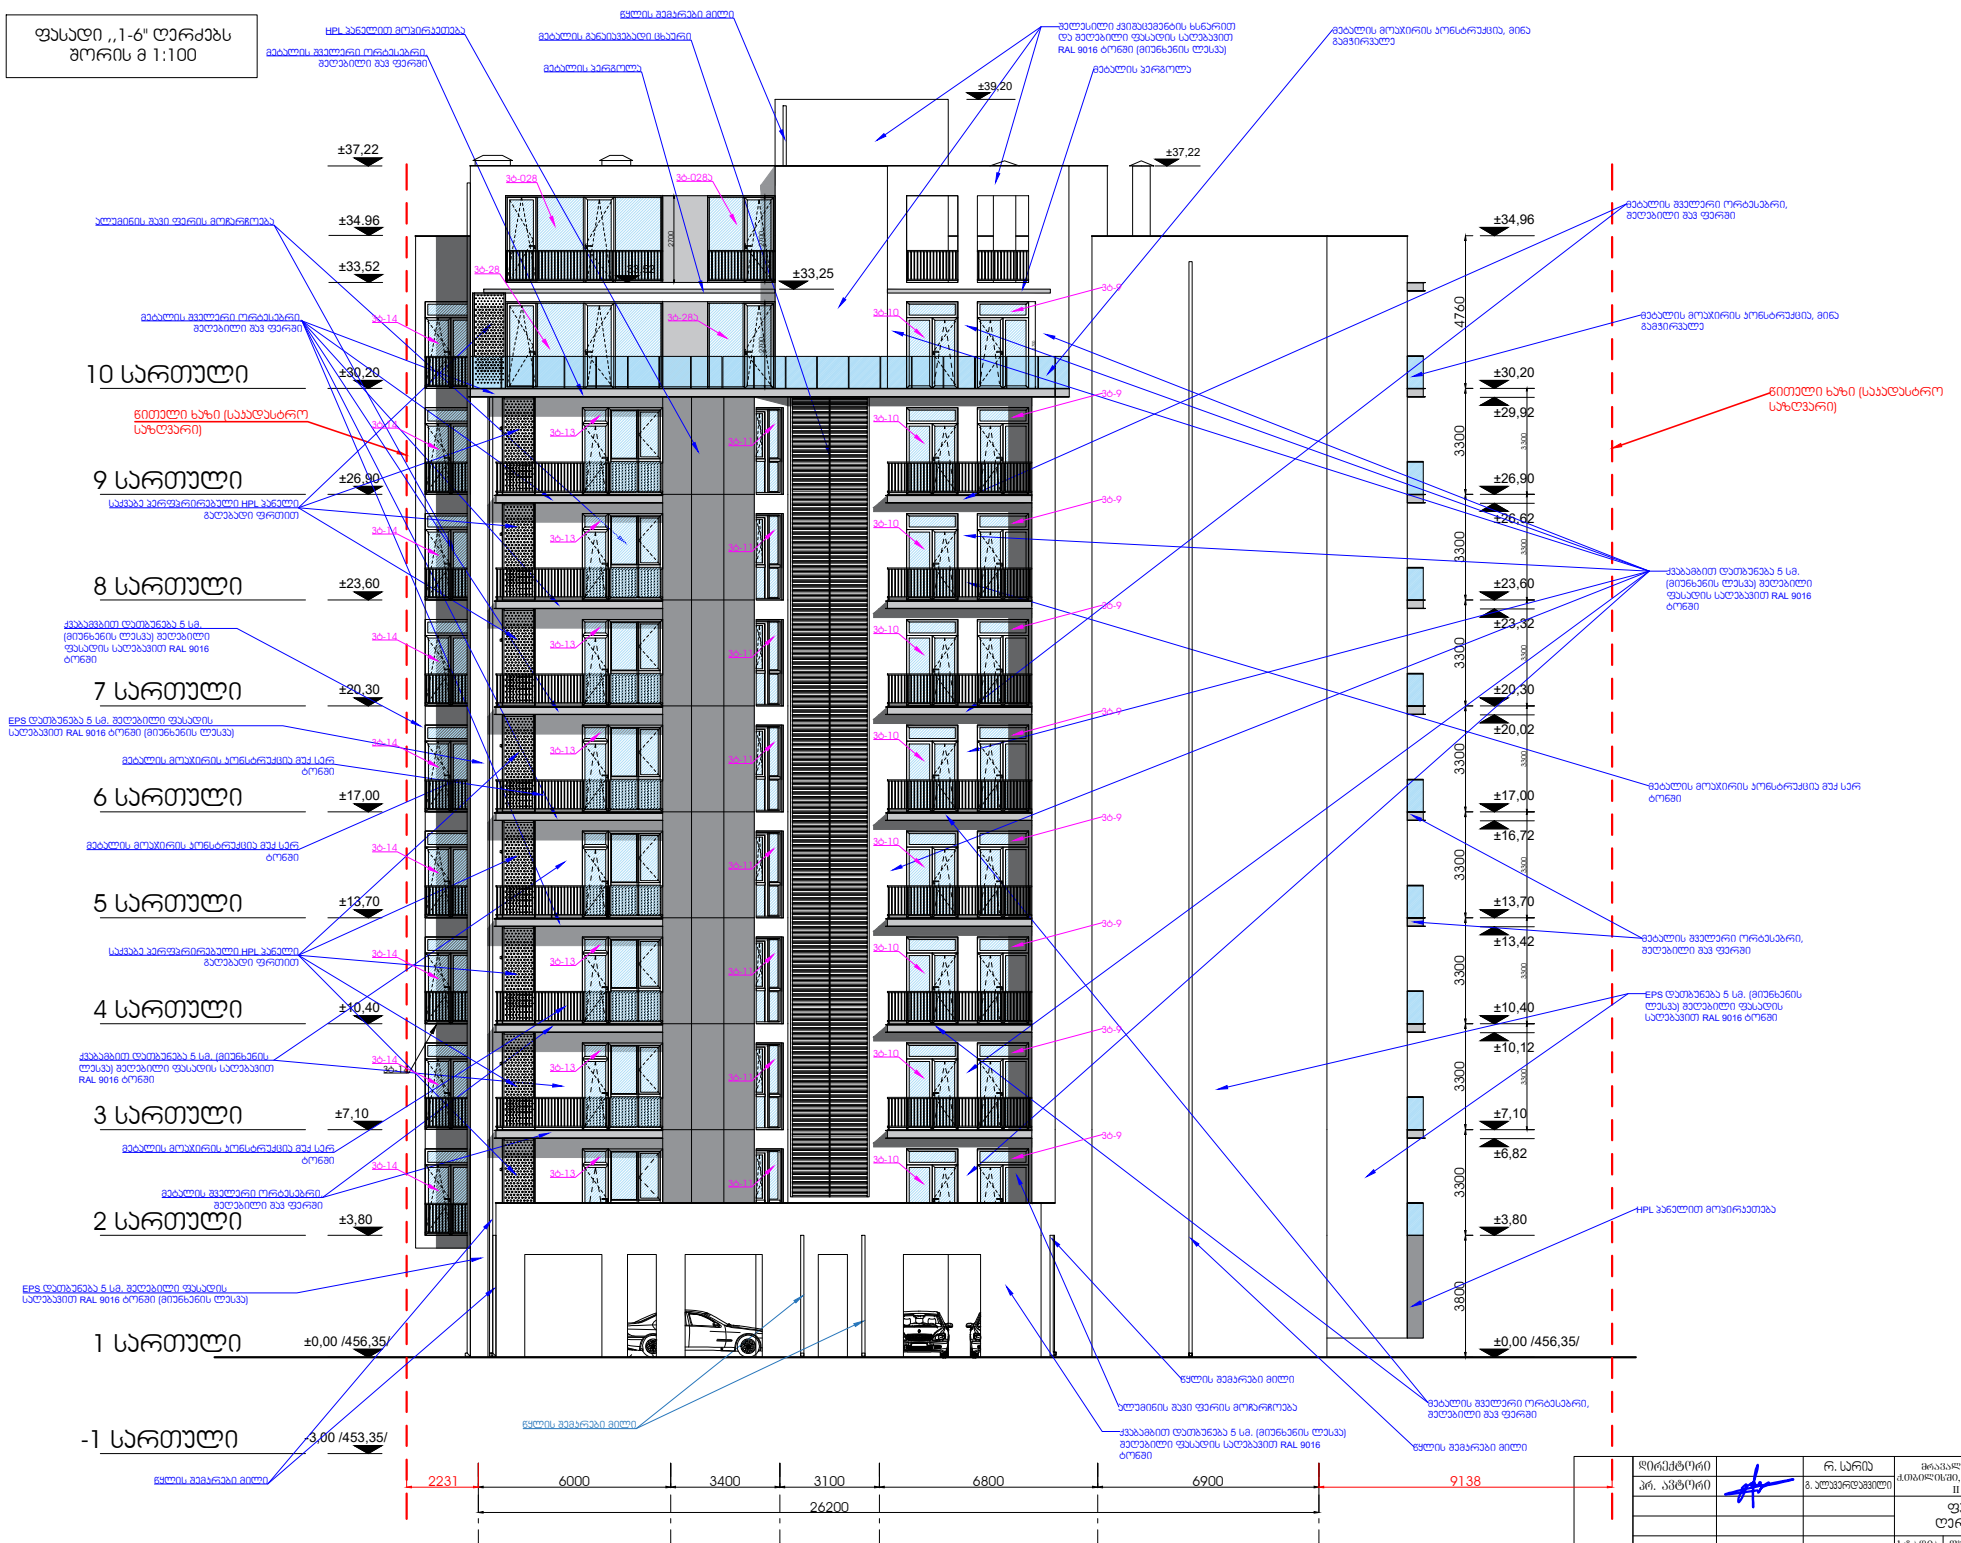

ფასადი ,,1-6" ღერძებს შორის მ 1:100 პრ. ავტორი 37 რ სარია 2/17 ფასადი ,,1-6" ღერძებს შორის მ.პ. სტადია ფურც. ფურც-ბი დაკვ. # შეასრულა დირექტორი მრავალფუნქციური შენობა ქ.თბილისში, გამსახურდიას გამზირი II ჩიხი #2 -ში. ±0,00 /456,35/ ±3,80 ±7,10 ±10,40 ±13,70 ±17,00 ±20,30 ±23,60 ±26,90 ±30,20 -3,00 /453,35/ 1 სართული 2 სართული 3 სართული 4 სართული 5 სართული 6 სართული 7 სართული 8 სართული 9 სართული 10 სართული -1 სართული ±0,00 /456,35/ ±3,80 ±34,96

3800 3300

3300 3300 3300 3300 3300 3300 3300

4760

7ითელი)ა0ი Isa4ადასტრო

სა0RvariJ 7ითელი)ა0ი Isa4ადასტრო

სა0RvariJ 1 2 3 4 5 6 6000 3400 3100 6800 6900 26200 2231 9138 HPL Ua,ელით moUir4ეთება ალუმი,ის შავი ფერის moYarYoeba ალუმი,ის შავი ფერის moYarYoeba მეტალის მოა;ირის 4ო,სტრუ53ია, მი,ა *ამ9ირვალე მეტალის მოა;ირის 4ო,სტრუ53ია მუ5 სერ ტო,ში მეტალის მოა;ირის 4ო,სტრუ53ია მუ5 სერ ტო,ში 7>ლის შემ4რები მილი 7>ლის შემ4რები მილი მეტალის შველერი ორტესებრი, შეღებილი შავ ფერში მეტალის შველერი ორტესებრი, შეღებილი შავ ფერში მეტალის *ა,აიავებადი 3)აური 22 ±7,10 ±10,40 ±13,70 ±17,00 ±20,30 ±23,60 ±26,90 ±30,20

3300 3300 3300 3300 3300 3300 3300

±6,82

±10,12

±13,42

±16,72

±20,02

±23,32

±26,62

±29,92 შელესილი 5ვიშა3ემე,ტის)ს,არით და შეღებილი ფასადის საღებავით RAL 9016 ტო,ში Imiu,)ე,ის lesvaJ 7>ლის შემ4რები მილი 7>ლის შემ4რები მილი მეტალის Uer*ოლა მეტალის Uer*ოლა მეტალის შველერი ორტესებრი, შეღებილი შავ ფერში 5vabamvbiT დათბუ,ება 5 სმ Imiu,)ე,ის lesvaJ შეღებილი ფასადის საღებავით RAL 9016 ტო,ში 5ვაბამბით დათბუ,ება 5 სმ Imiu,)ე,ის lesvaJ შეღებილი ფასადის საღებავით RAL 9016 ტო,ში 5ვაბამბით დათბუ,ება 5 სმ Imiu,)ე,ის lesvaJ შეღებილი ფასადის საღებავით RAL 9016 ტო,ში EPS დათბუ,ება 5 სმ შეღებილი ფასადის საღებავით RAL 9016 ტო,ში Imiu,)ე,ის lesvaJ EPS დათბუ,ება 5 სმ შეღებილი ფასადის საღებავით RAL 9016 ტო,ში Imiu,)ე,ის lesvaJ მეტალის შველერი ორტესებრი, შეღებილი შავ ფერში მეტალის შველერი ორტესებრი, შეღებილი შავ ფერში EPS დათბუ,ება 5 სმ Imiu,)ე,ის lesvaJ შეღებილი ფასადის საღებავით RAL 9016 ტო,ში HPL Ua,ელით moUir4ეთება 5ვაბამბით დათბუ,ება 5 სმ Imiu,)ე,ის lesvaJ შეღებილი ფასადის საღებავით RAL 9016 ტო,ში მეტალის შველერი ორტესებრი, შეღებილი შავ ფერში მეტალის მოა;ირის 4ო,სტრუ53ია, მი,ა *ამ9ირვალე სა5ვაბე UerfUrirebuli HPL Ua,ელი *აღებადი ფრთით სა5ვაბე UerfUrirebuli HPL Ua,ელი *აღებადი ფრთით მეტალის მოა;ირის 4ო,სტრუ53ია მუ5 სერ ტო,ში მეტალის მოა;ირის 4ო,სტრუ53ია მუ5 სერ ტო,ში ვტ-14

2700

2700

±33,25 * ალავერდაშვილი * ალავერდაშვილი ±39,20 ±37,22 ±37,22 ±34.96

2700

±33,52 33,52

2700 ვტ-9 ვტ-10 ვტ-11 ვტ-14 ვტ-13 ვტ-14 ვტ-14 ვტ-14 ვტ-14 ვტ-14 ვტ-14 ვტ-14 ვტ-14 ვტ-13 ვტ-13 ვტ-13 ვტ-13 ვტ-13 ვტ-13 ვტ-11 ვტ-11 ვტ-11 ვტ-11 ვტ-11 ვტ-11 ვტ-11 ვტ-10 ვტ-10 ვტ-10 ვტ-10 ვტ-10 ვტ-10 ვტ-10 ვტ-10 ვტ-9 ვტ-9 ვტ-9 ვტ-9 ვტ-9 ვტ-9 ვტ-9 ვტ-9 ვტ-028 ვტ-028ა ვტ-28 ვტ-28ა 7>ლის შემ4რები მილი

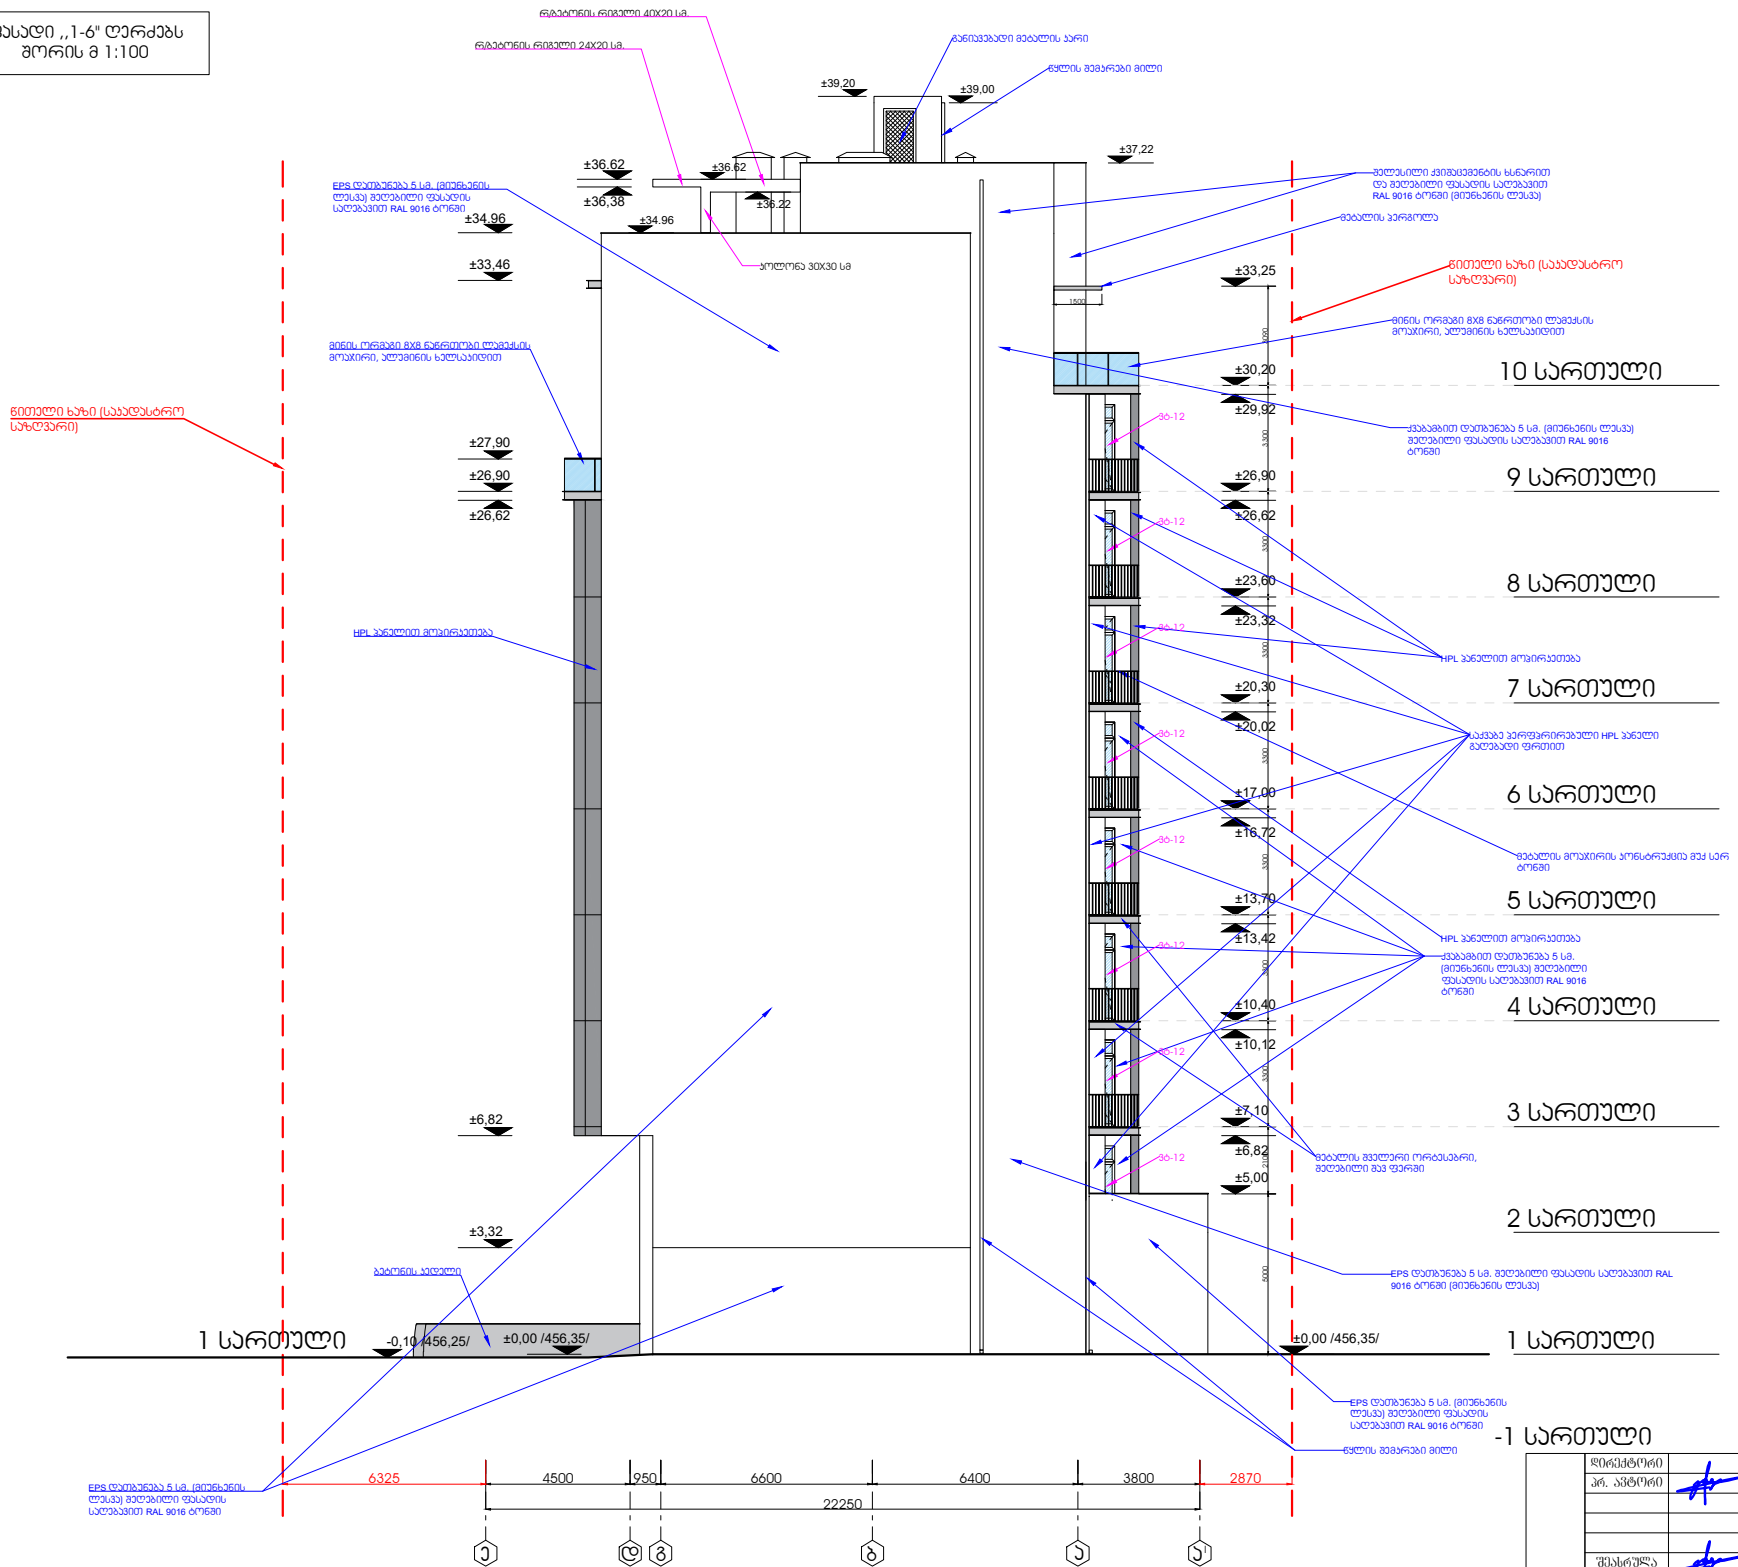

aI ე დ გ ბ ა ფასადი ,,16Q ღერ2ებს შორის მ 1P100 პრ. ავტორი 37 რ. სარია 2/17 ფასადი ,,ეaQ ღერ2ებს შორის მ.პ. სტადია ფურც. ფურც-ბი დაკვ. # შეასრულა დირექტორი მრავალფუნქციური შენობა ქ.თბილისში, გამსახურდიას გამზირი II ჩიხი #2 -ში. ±0,00 /456,35/ ±5,00 ±7,10 ±10,40 ±13,70 ±17,00 ±20,30 ±23,60 ±26,90 ±30,20 ±33,25

5000 2100 3300 3300 3300 3300 3300 3300 3300 3090 1 სართული ±0,00 /456,35/

±33,46

±27,90

±26,90

±6,82

±26,62

±3,32

±6,82

±10,12

±13,42

±16,72

±20,02

±23,32

±26,62

±29,92 1 სართული 2 სართული 3 სართული 4 სართული 5 სართული 6 სართული 7 სართული 8 სართული 9 სართული 10 სართული 1 სართული 4500 950 6600 6400 3800 22250 წითელი ხაზი (საკადასტრო საზღვარი)

წითელი ხაზი (საკადასტრო

საზღვარი) 6325 2870 -0,10 /456,25/ მეტალის მოაჯირის კონსტრუქცია მუქ სერ ტონში მინის ორმაგი 8X8 ნაწრთობი ლამექსის მოაჯირი, ალუმინის ხელსაკიდით 23 ბეტონის კედელი 1500 HPL პანელით მოპირკეთება მეტალის პერგოლა EPS დათბუნება 5 სმ. (მიუნხენის ლესვა) შეღებილი ფასადის საღებავით RAL 9016 ტონში EPS დათბუნება 5 სმ. (მიუნხენის ლესვა) შეღებილი ფასადის საღებავით RAL 9016 ტონში შელესილი ქვიშაცემენტის ხსნარით და შეღებილი ფასადის საღებავით RAL 9016 ტონში (მიუნხენის ლესვა) ქვაბამბით დათბუნება 5 სმ. (მიუნხენის ლესვა) შეღებილი ფასადის საღებავით RAL 9016 ტონშიქვაბამბით დათბუნება 5 სმ. (მიუნხენის ლესვა) შეღებილი ფასადის საღებავით RAL 9016 ტონში EPS დათბუნება 5 სმ. (მიუნხენის ლესვა) შეღებილი ფასადის საღებავით RAL 9016 ტონში EPS დათბუნება 5 სმ. შეღებილი ფასადის საღებავით RAL 9016 ტონში (მიუნხენის ლესვა) HPL პანელით მოპირკეთება HPL პანელით მოპირკეთება მინის ორმაგი 8X8 ნაწრთობი ლამექსის მოაჯირი, ალუმინის ხელსაკიდით მეტალის შველერი ორტესებრი, შეღებილი შავ ფერში წყლის შემკრები მილი გ. ალავერდაშვილი გ. ალავერდაშვილი ±39,00 ±34.96 ±37,22 ±34.96 ±39,20 განიავებადი მეტალის კარი ვტ12 ვტ12 ვტ12 ვტ12 ვტ12 ვტ12 ვტ12 ვტ12 ±36.62 ±36.22 ±36.62 ±36,38 კოლონა 30X30 სმ რ/ბეტონის რიგელი 24X20 სმ. რ/ბეტონის რიგელი 40X20 სმ. წყლის შემკრები მილი საქვაბე პერფპრირებული HPL პანელი გაღებადი ფრთით