









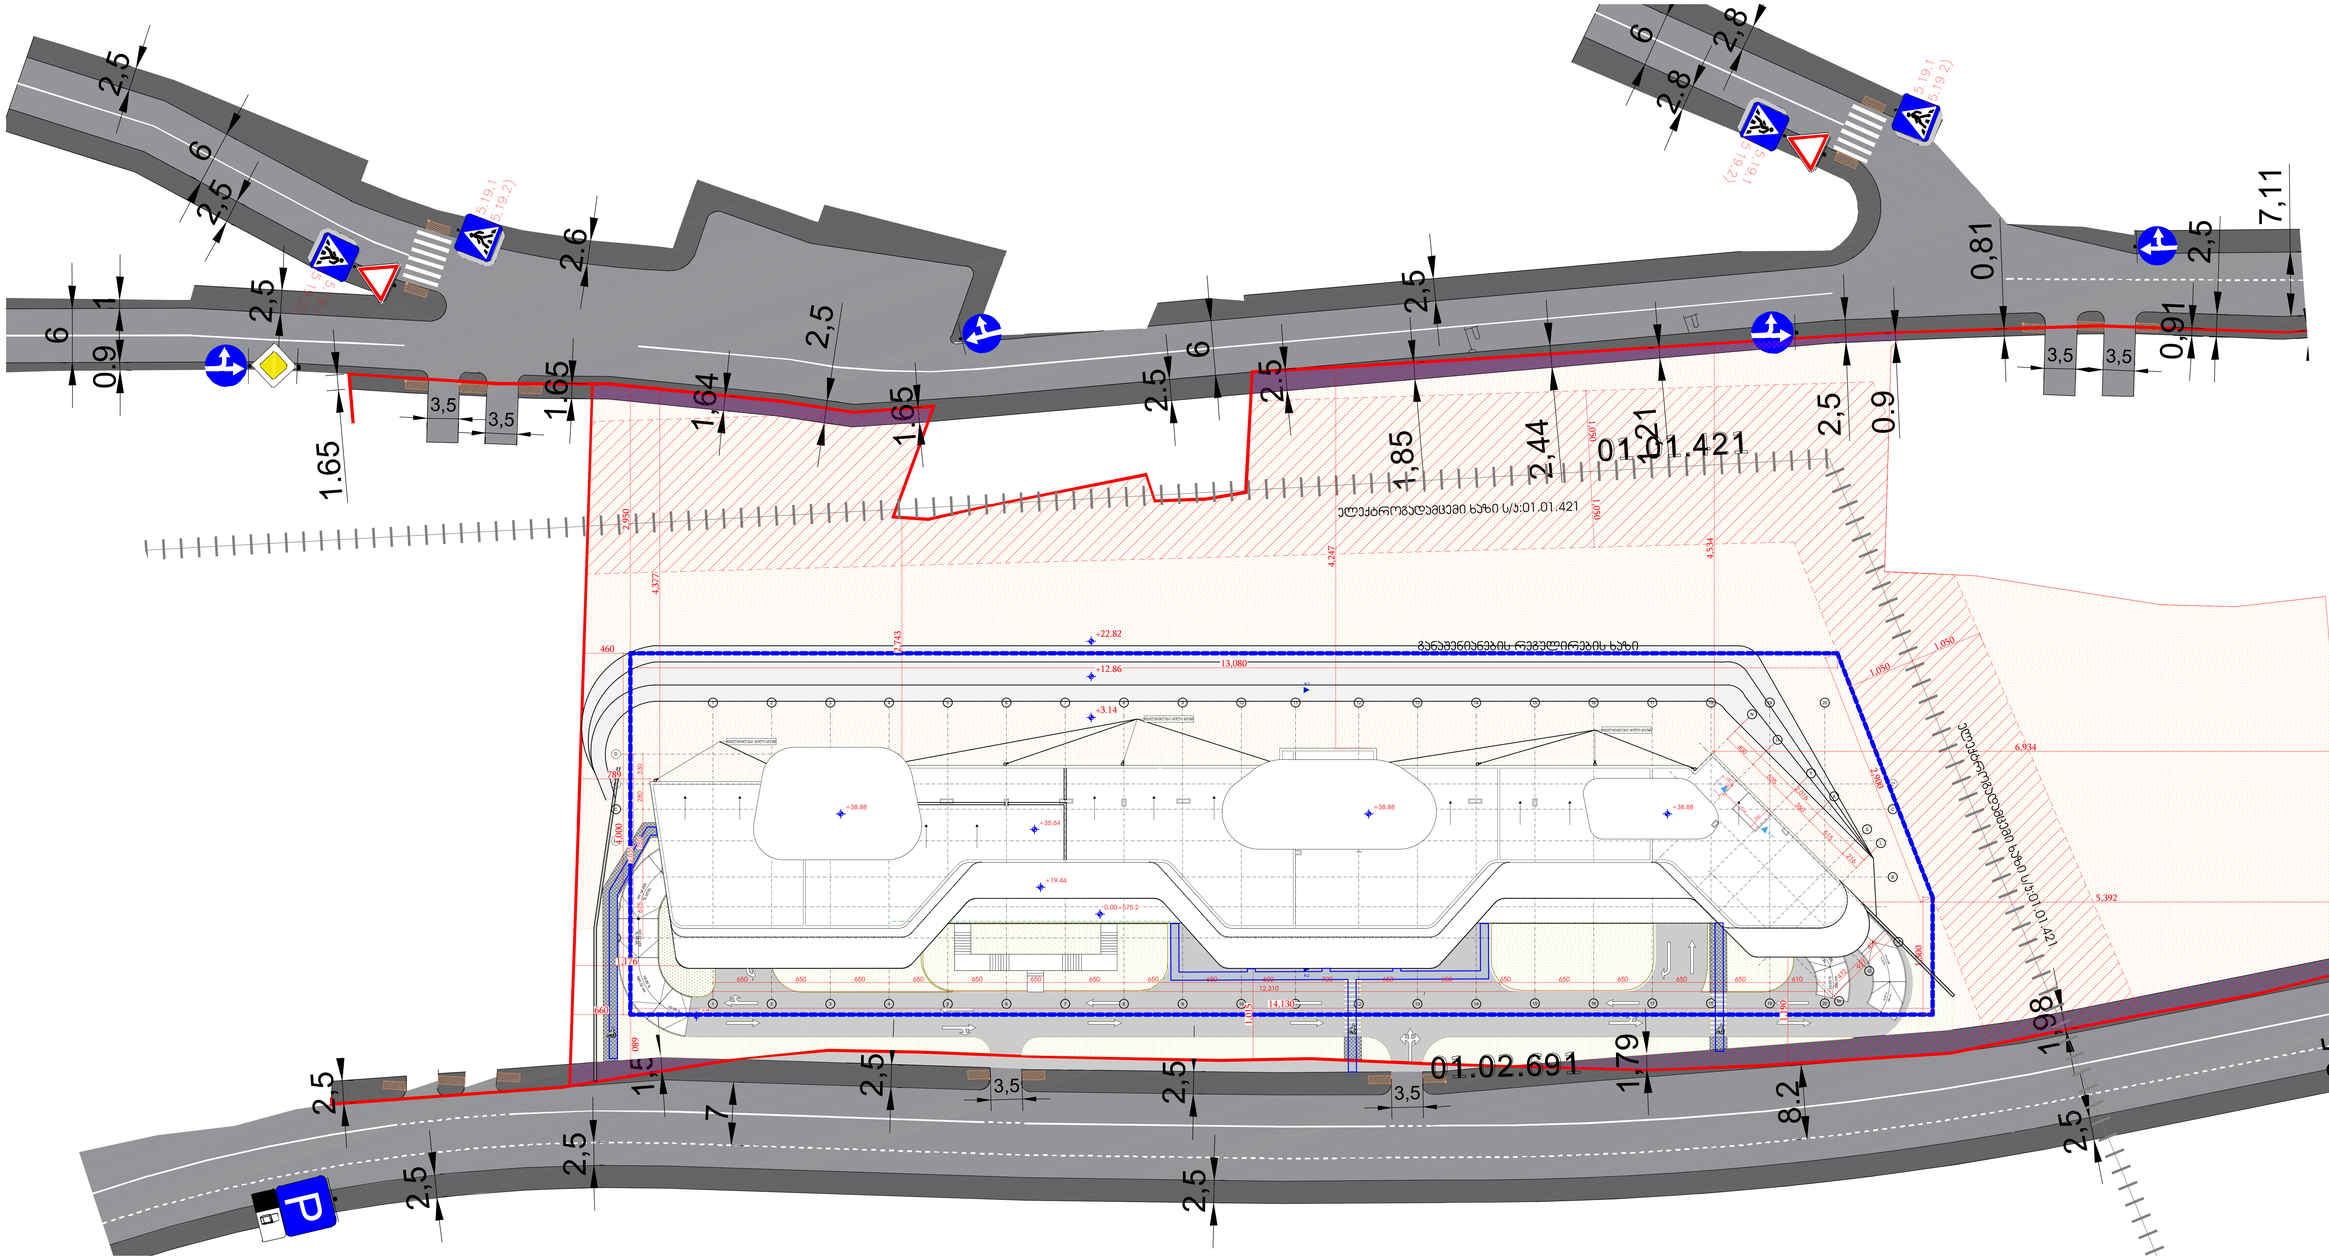

LLC "GRC", 0179 Tbilisi, N. Brekua Str. #2
Tel: (+995) 599 211 422, E_mail: <grc_studio@yahoo.com>

თარიღი / DATE	რევიზია / REV	შენიშვნა / NOTE

ეს პროექტი წარმოადგენს "GRC"-ის საკუთრებას და მისი გამოყენება ან კოპირება, სრულად ან ნაწილობრივ, დაუშვებელია ავტორის წერილობითი ნებართვის გარეშე.

Copyright LLC "GRC". All Rights Reserved. The Duplication, Reproduction, Copying, Sale, Licensing, or any other distribution or use of these drawings, any portion thereof, or the plans depicted hereon is Strictly Prohibited unless expressly authorized in writing by "GRC" LLC.

შემსრულებელი: გიორგი ჯვებარიძე	
პროექტირებაზე პასუხისმგებელი: გიორგი ჯვებარიძე	
პროექტირებაზე პასუხისმგებელი: ბექა ბალთაზარაძე	
პროექტირებაზე პასუხისმგებელი: რუსუდან ჯანთაძვილი	

პროექტირებაზე პასუხისმგებელი: ანი მგალობლიშვილი	
პროექტირებაზე პასუხისმგებელი: პოპა პაპასაძე	
პროექტირებაზე პასუხისმგებელი: ნინო ბურჭულაძე	

დამკვეთი: CUSTOMER

რევიზია: REV.	A
თარიღი: DATE:	#Production Date
პროექტის №: PROJECT №	2023/DD-KS

დასახელება: SHEET NAME:
ს/ს 01.14.05.009.137
პროექტის სახელწოდება: PROJECT NAME: გრავალწიანები საბჭოთა პროექტი

მასშტაბი: SCALE	NTS
პროექტის ფაზა: PROJECT PHASE	გეგმა
დანართი: SHEET:	
დანართები: QT.	-00-