ჭრილი I-I

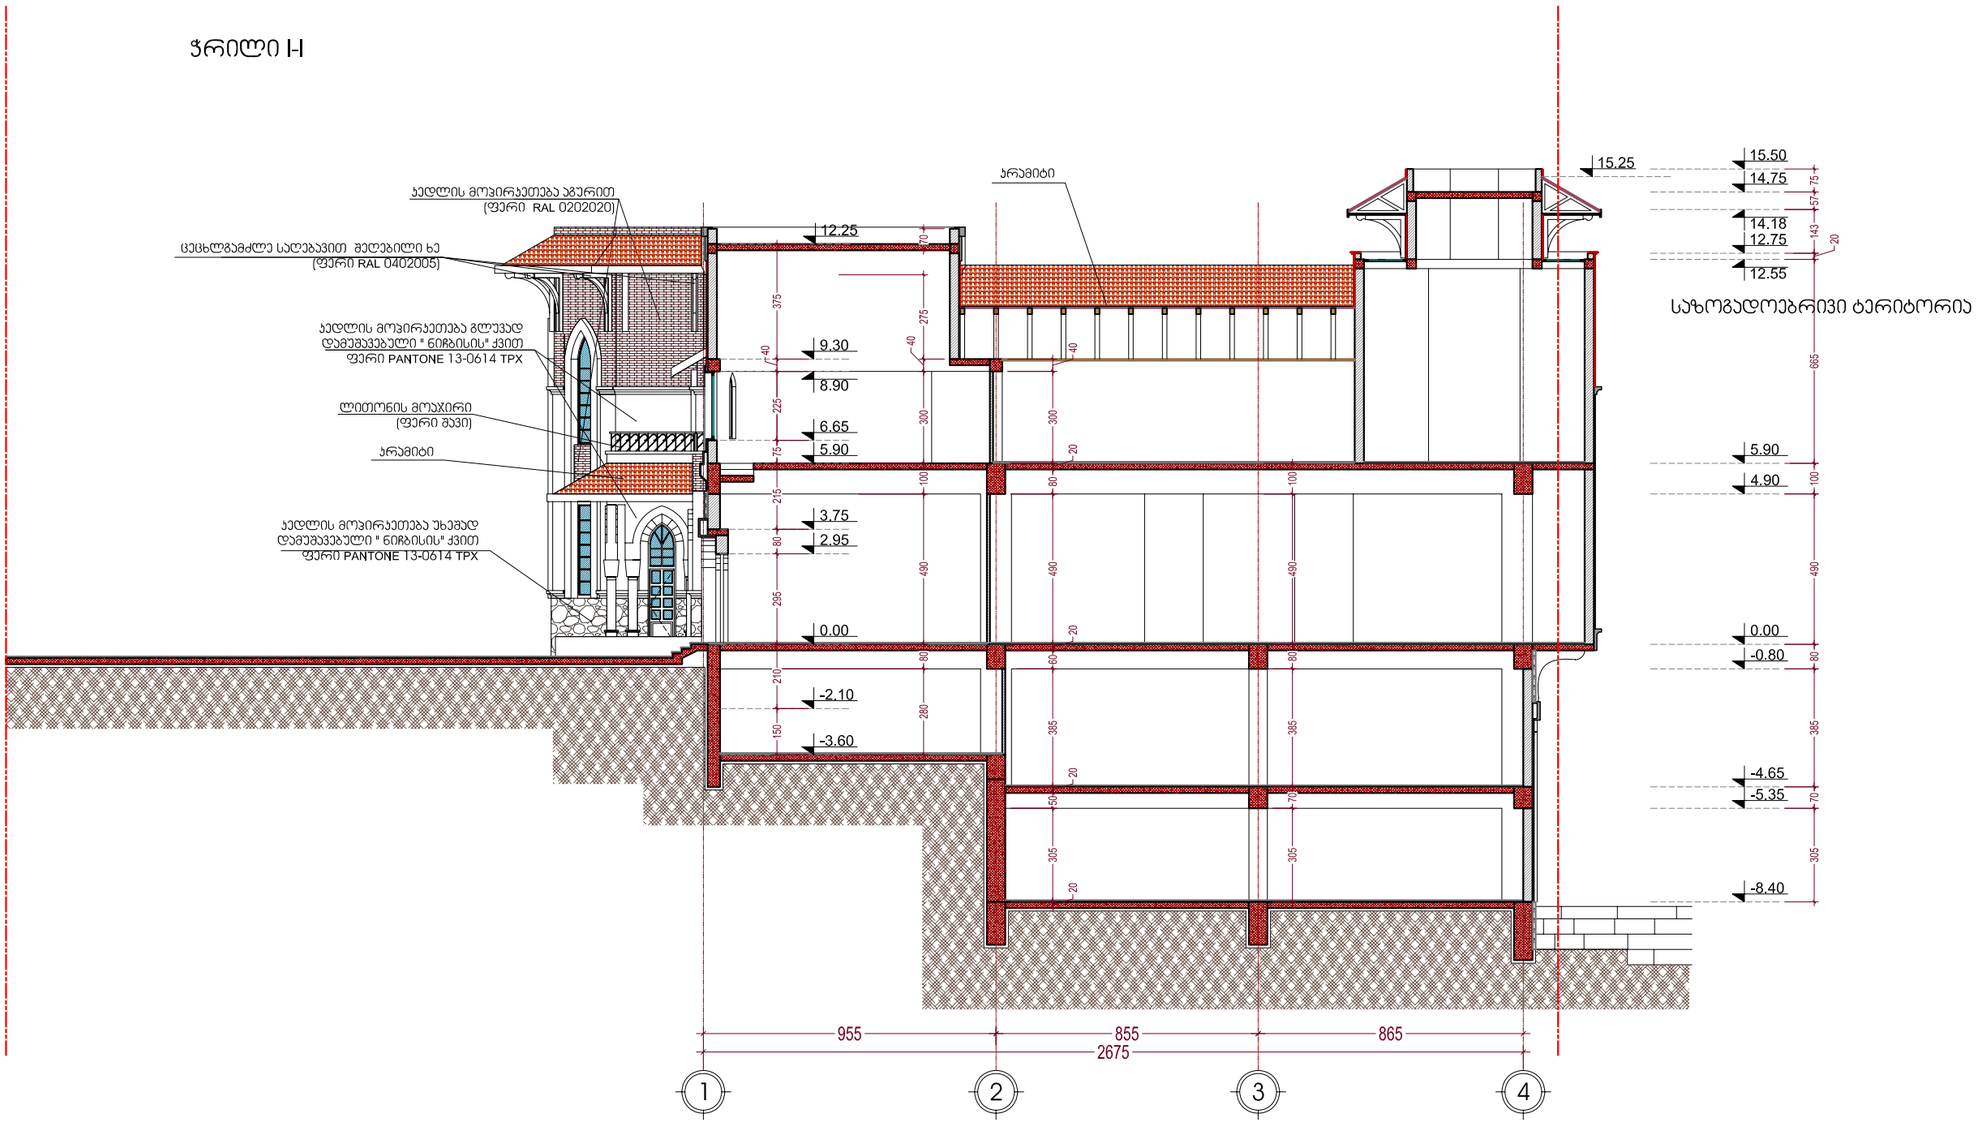

ფურცლის დასახელება: ჭრილი I-I		მასშტაბი 1:200	საზოგადოებრივი ჯვების ობიექტი "შატო თბლისი"
დირექტორი	გ. ჯვიწინაშვილი		
არქიტექტორი	დ. მახარობლიძე		
დაამუშავა	დ. მახარობლიძე		
შეამოწმა	პ. მაისურაძე		

გოდაჯო
godaco+
არქიტექტურული ფირმა

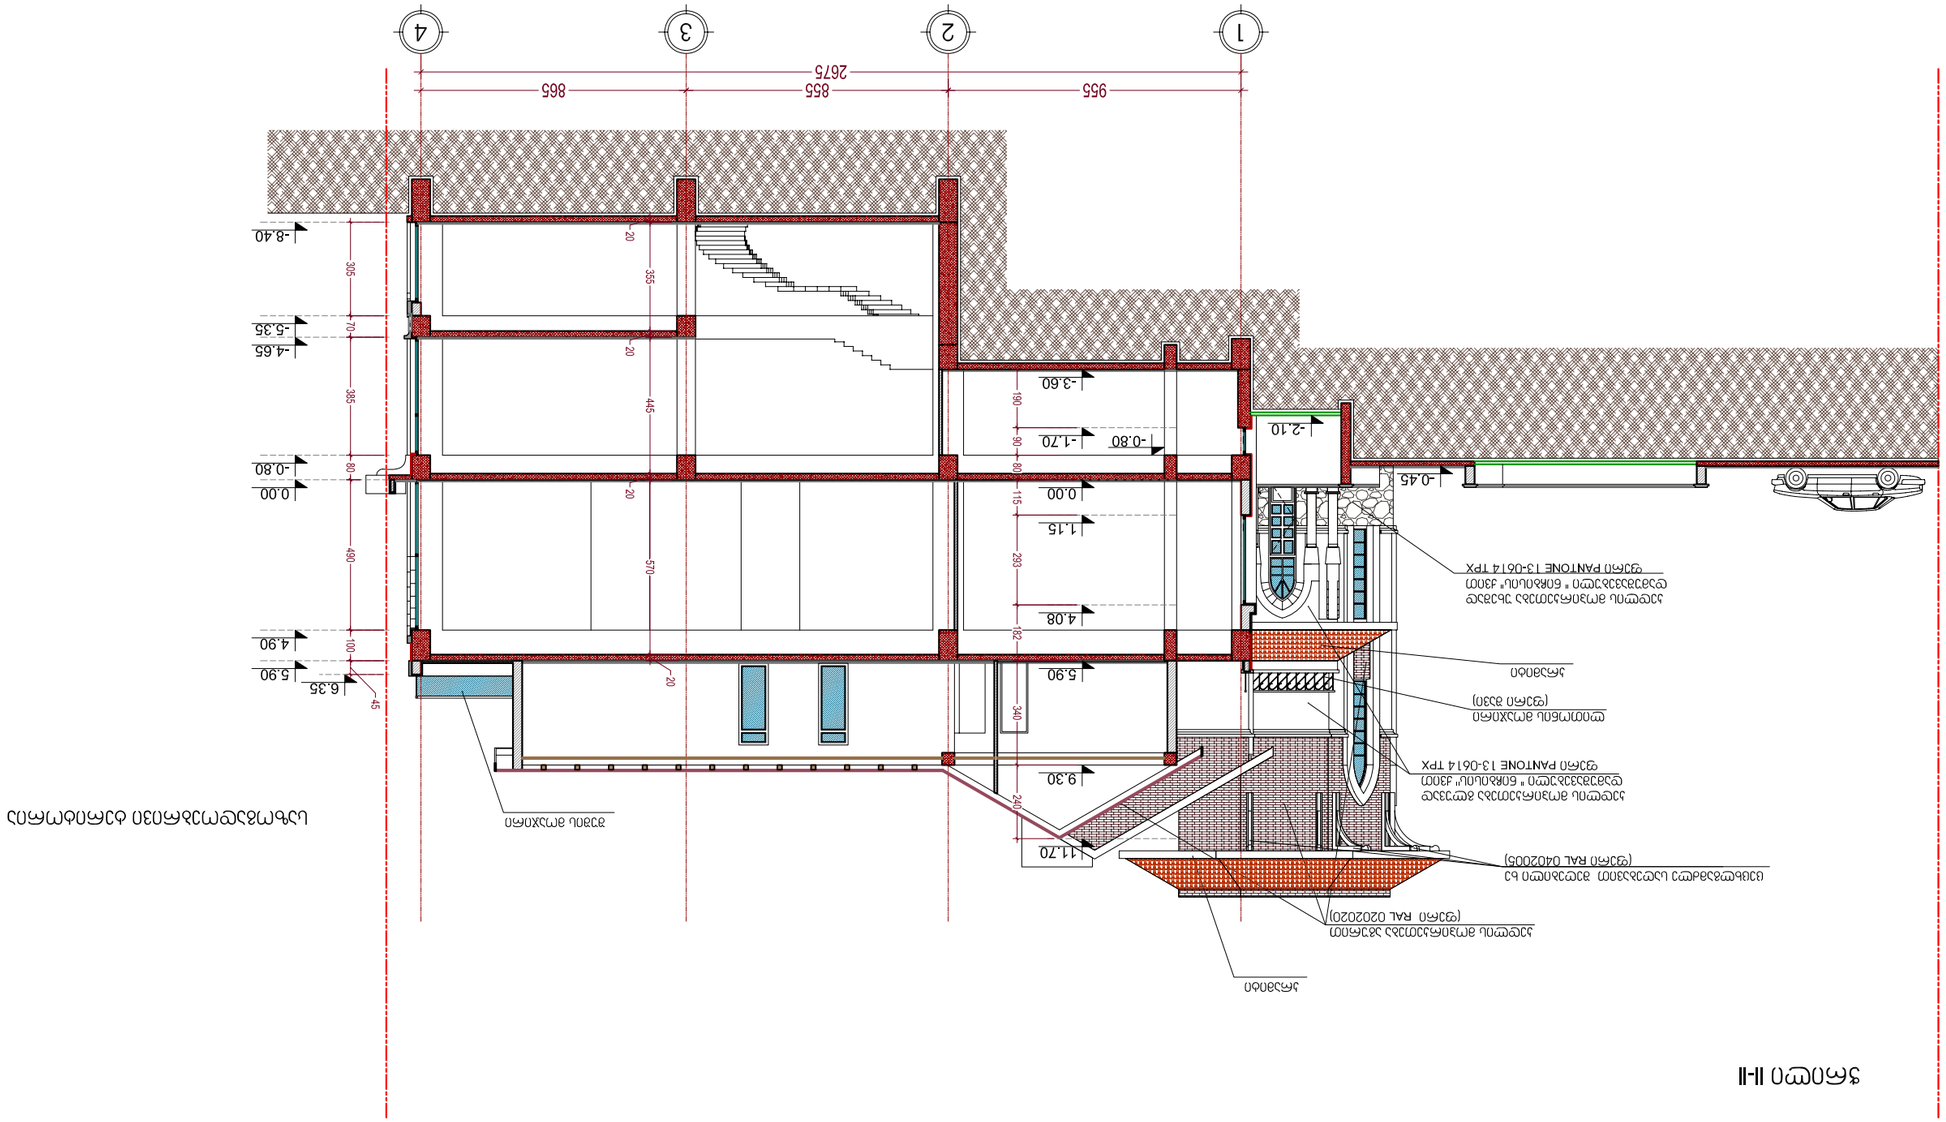

ჭრილი II-II



ფურცლის დასახელება:	ჭრილი II-II
მასშტაბი	1:200

gopaco+ არქიტექტურული ფირმა

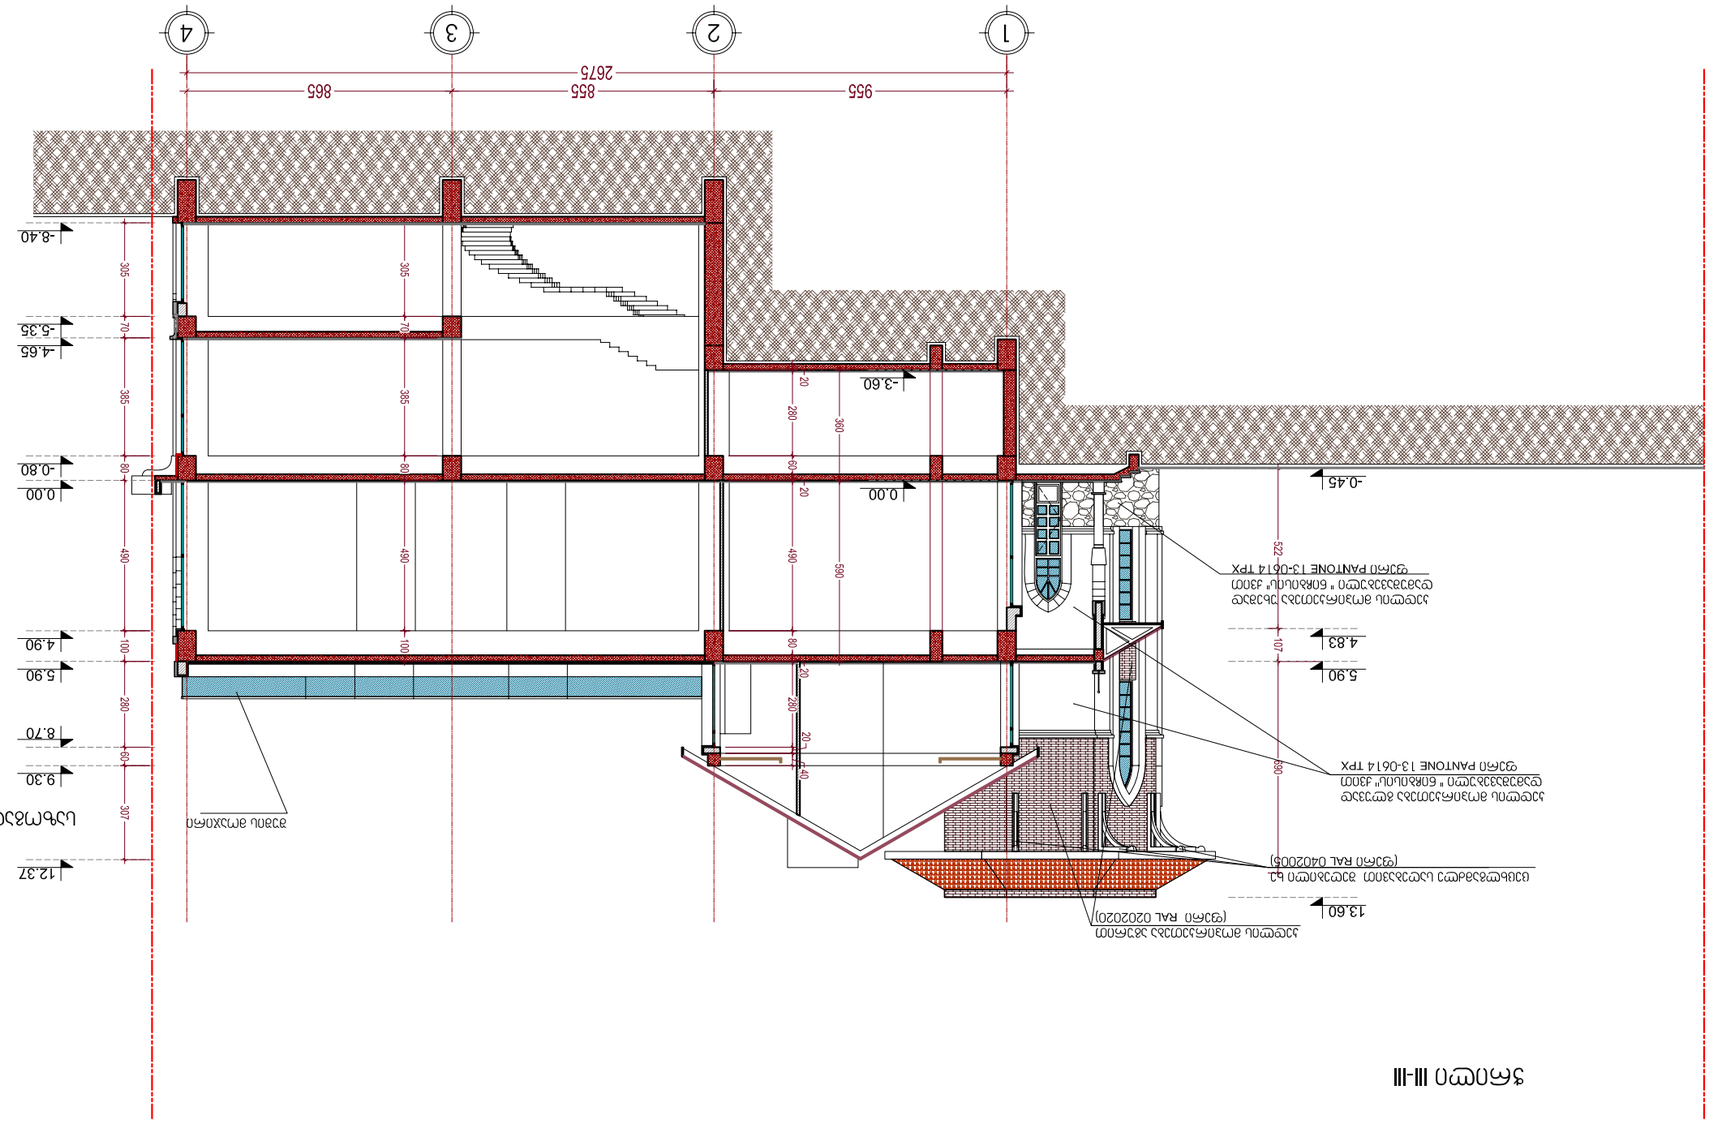





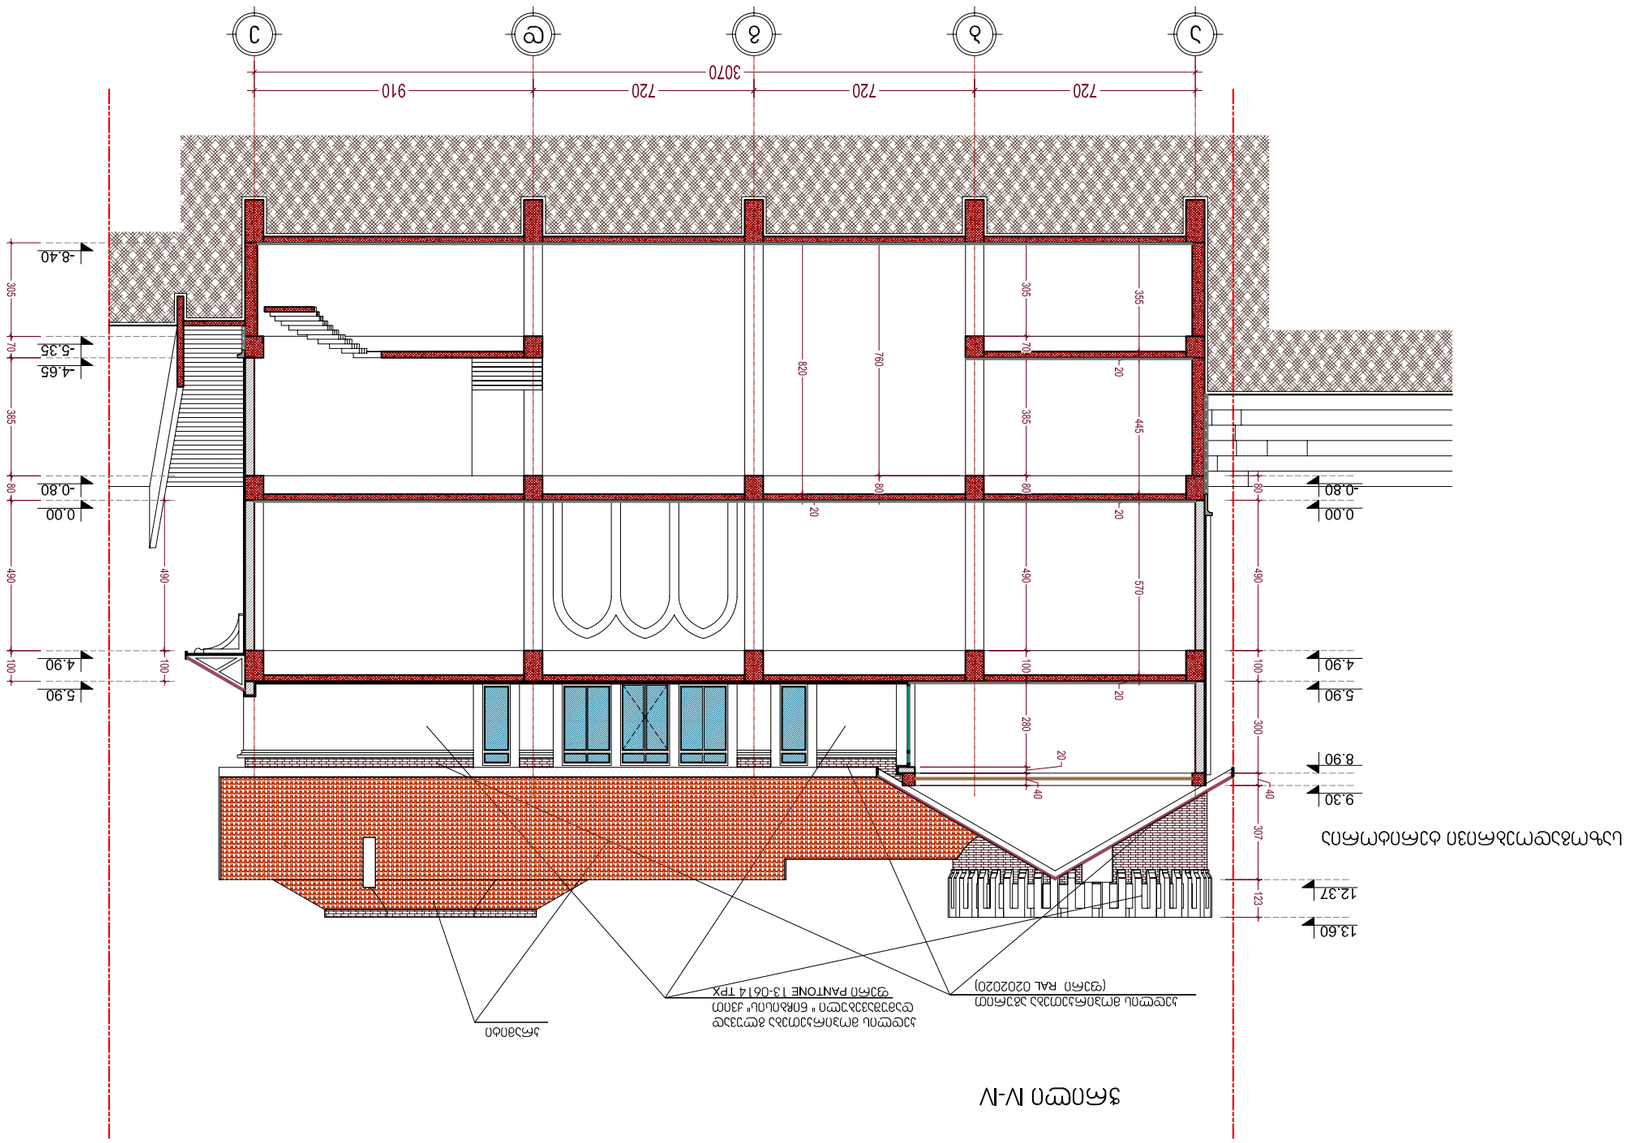

ჭრილი IV-IV




godaco+

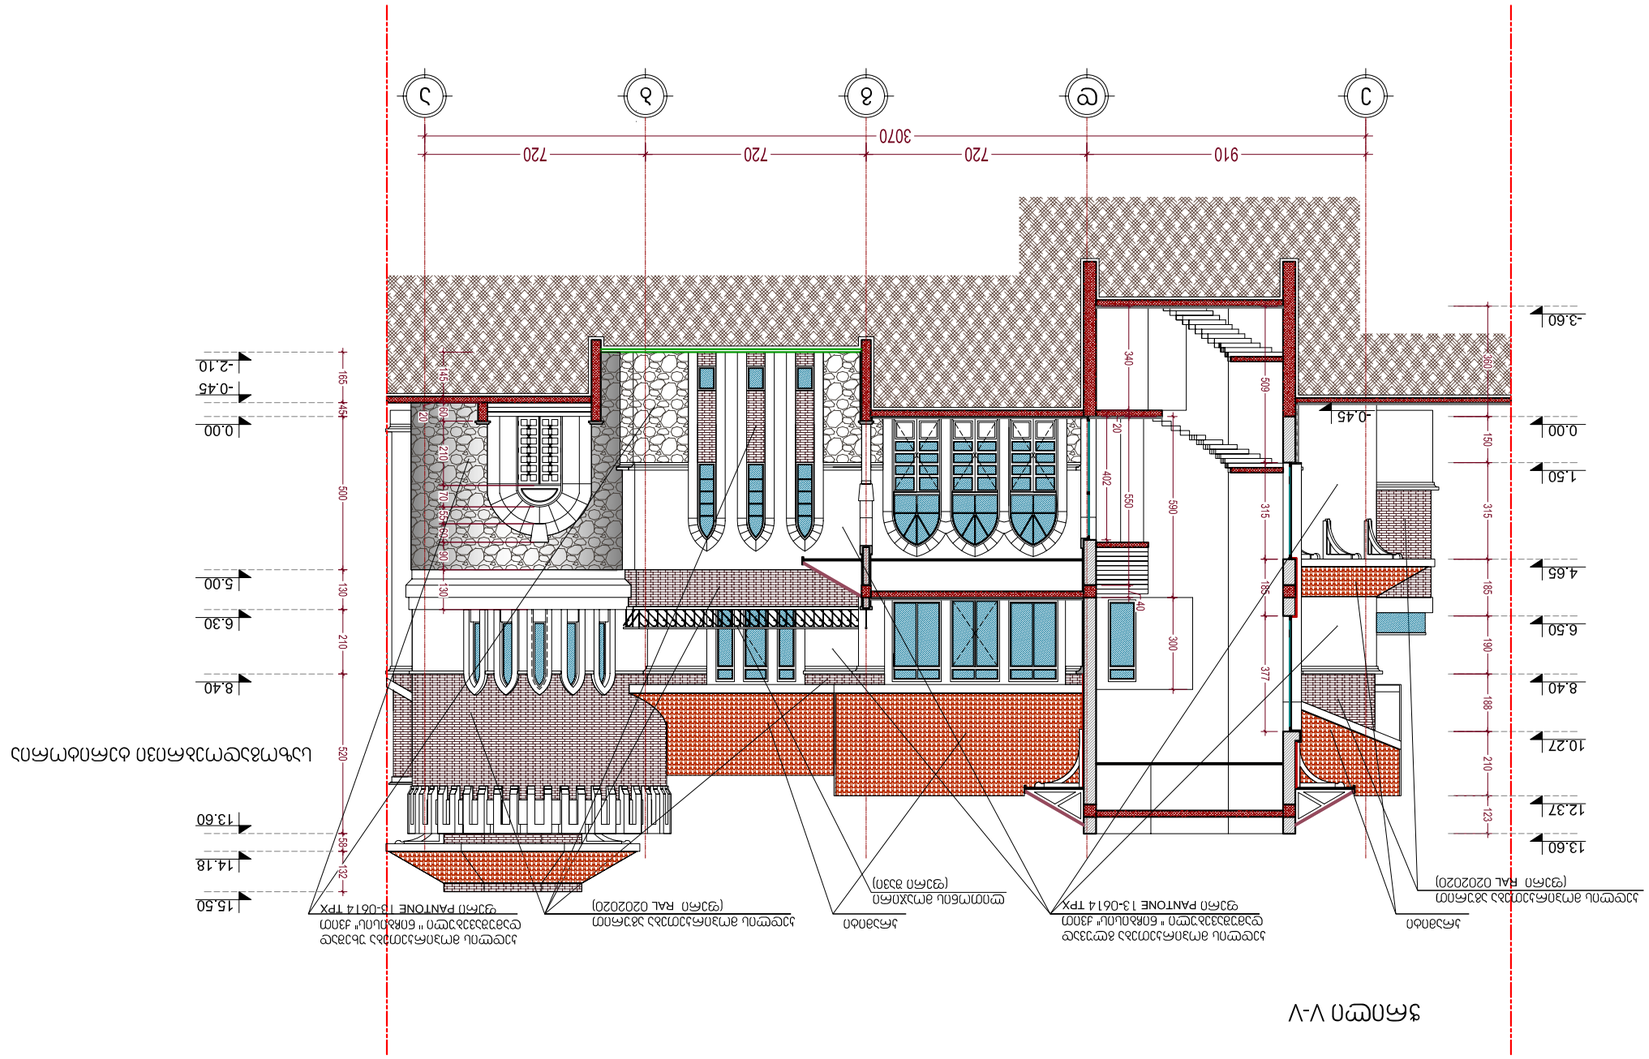
3070
720
720
720
910
-0.45
0.00
1.50
4.65
6.50
8.40
10.27
12.37
13.60
-3.60
-2.10
-0.45
0.00
5.00
6.30
8.40
13.60
14.18
15.50
340
509
315
690
422
560
20
150
185
190
188
210
123
377
300
40
20
145
210
470
455
30
30
130
130
210
520
500
591
459
132
58
185
150
315
180
150
20
20
20