ფასადი 1-4 ღერძებში

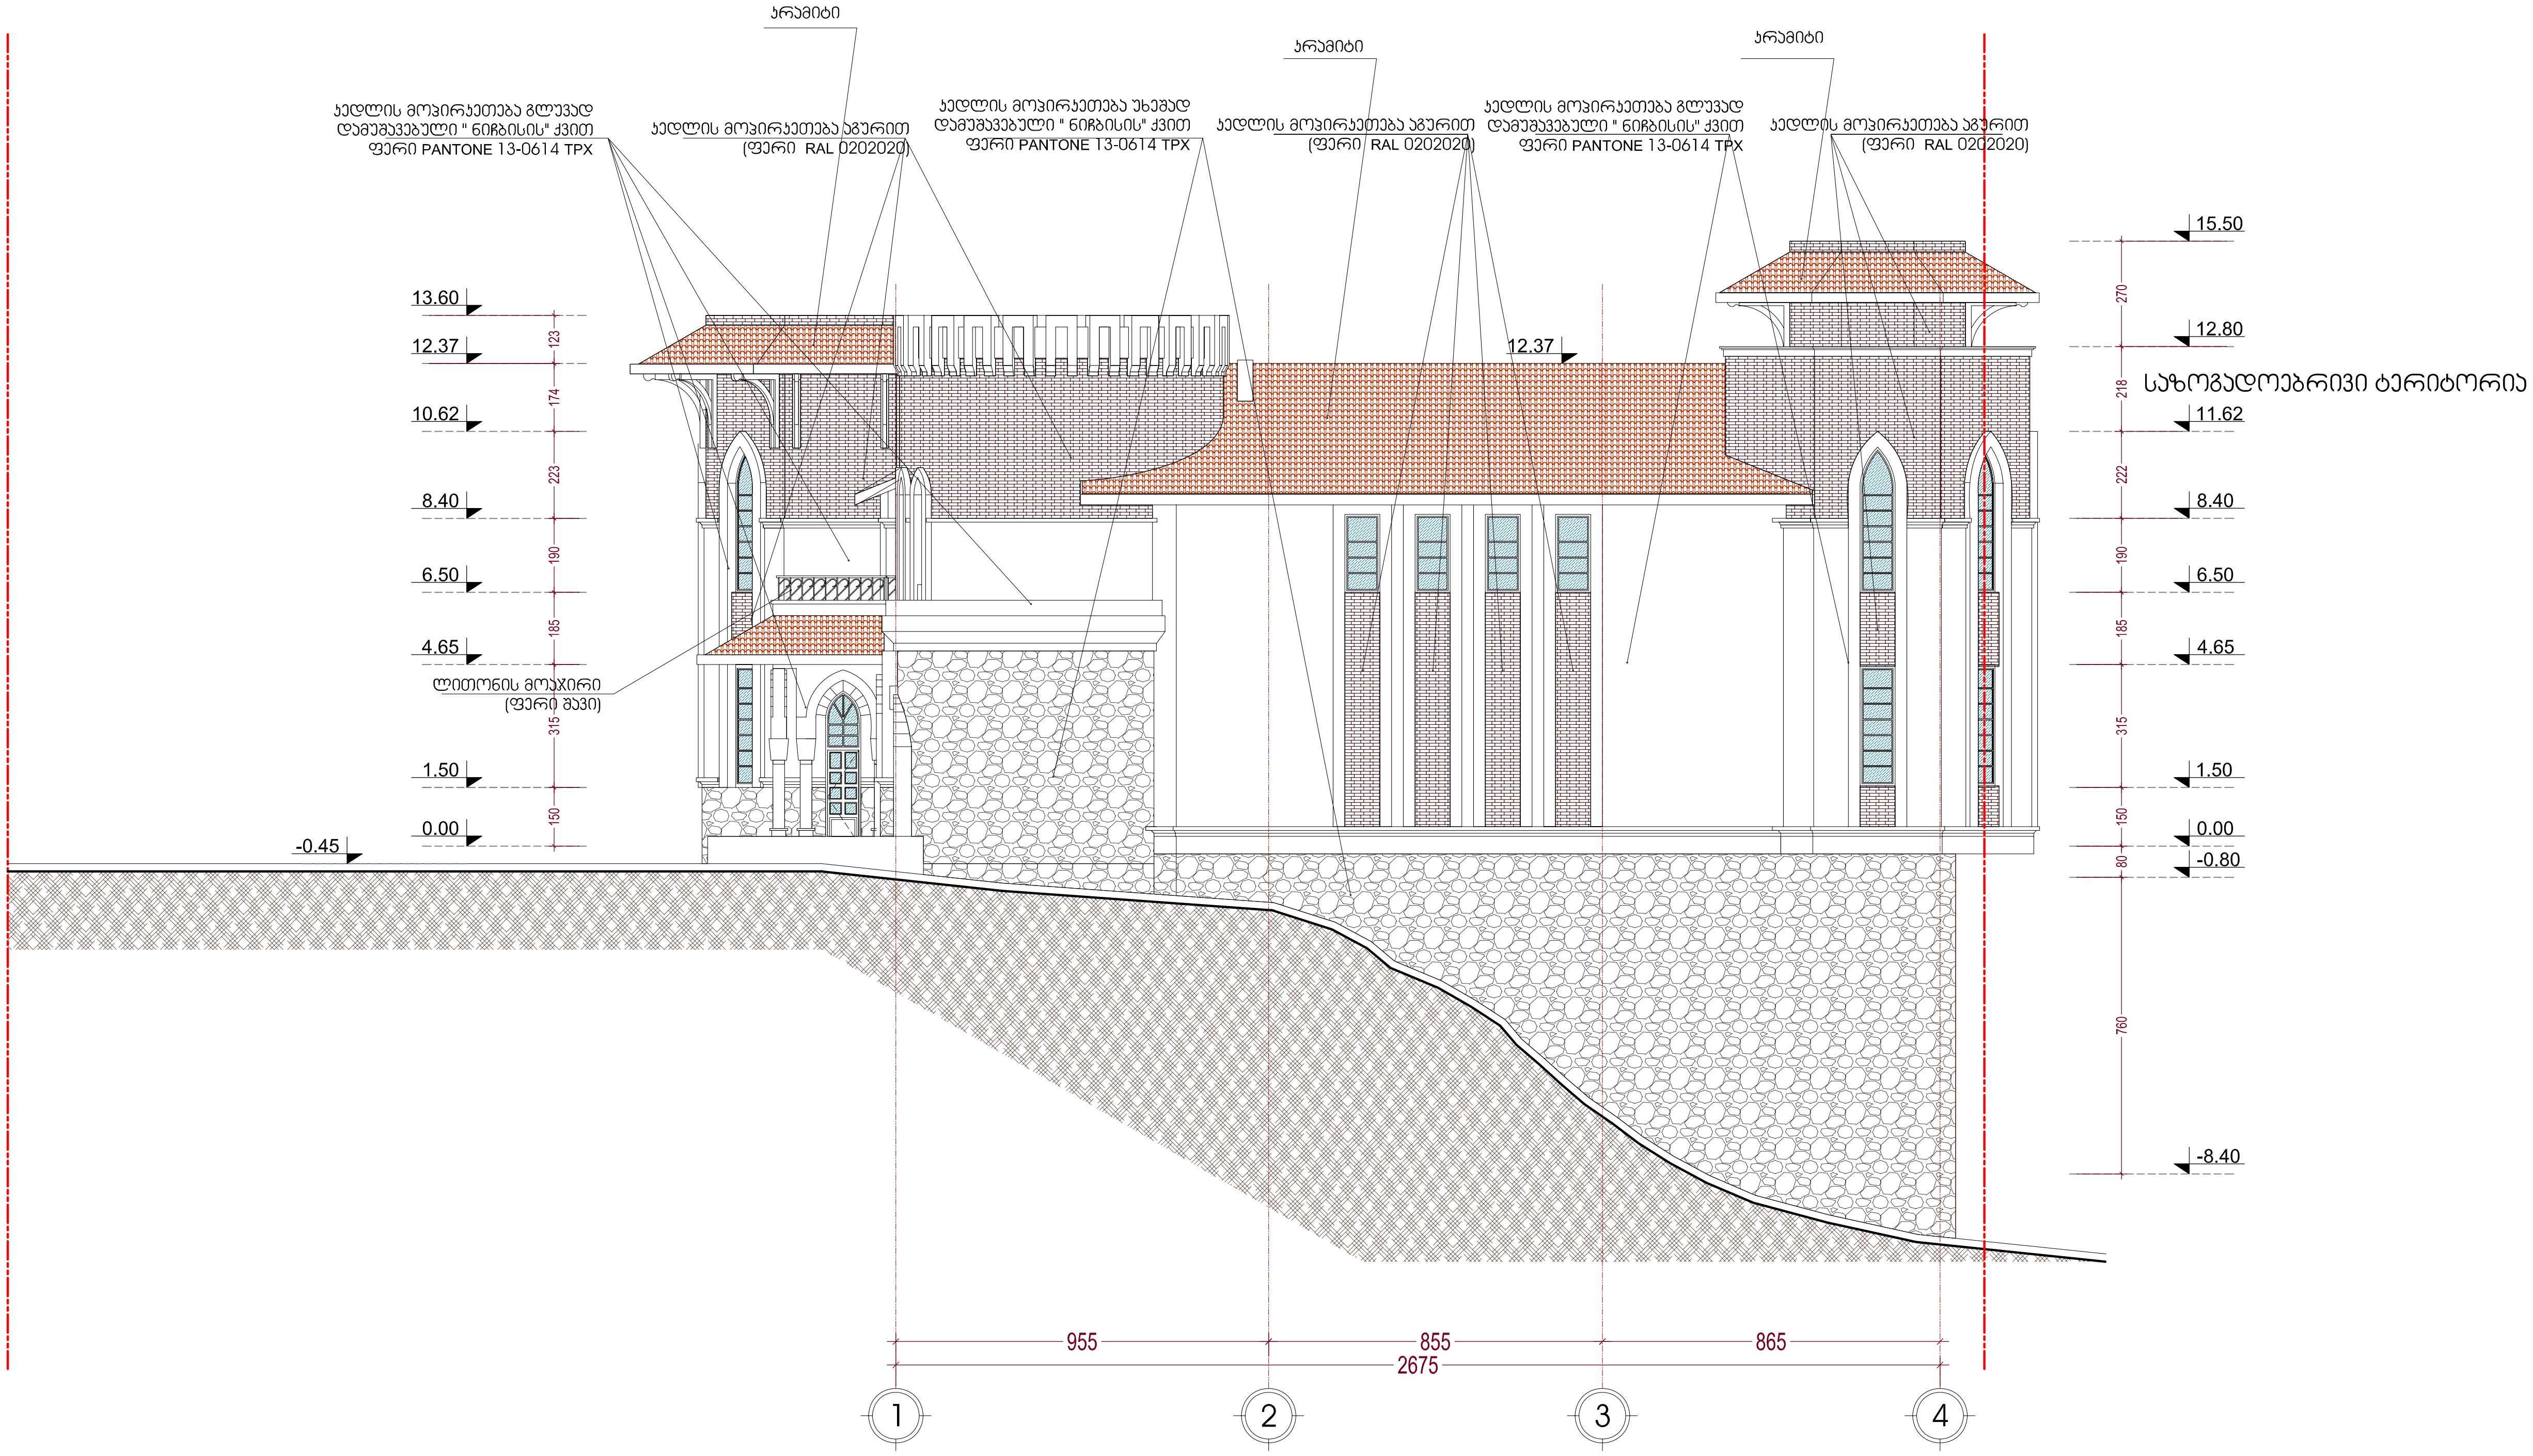

ფურცლის დასახელება: ფასადი 1-4 ღერძებში			მასშტაბი 1:200	საზოგადოებრივი კვების ობიექტი "შატო თბილისი"
დირექტორი	გ. კვიწინაშვილი			
არქიტექტორი	დ. მახარობლიძე			
დამუშავა	დ. მახარობლიძე			
შეამოწმა	ჯ. მაისურაძე			

გოდაკო godaco+ არქიტექტურული ფირმა


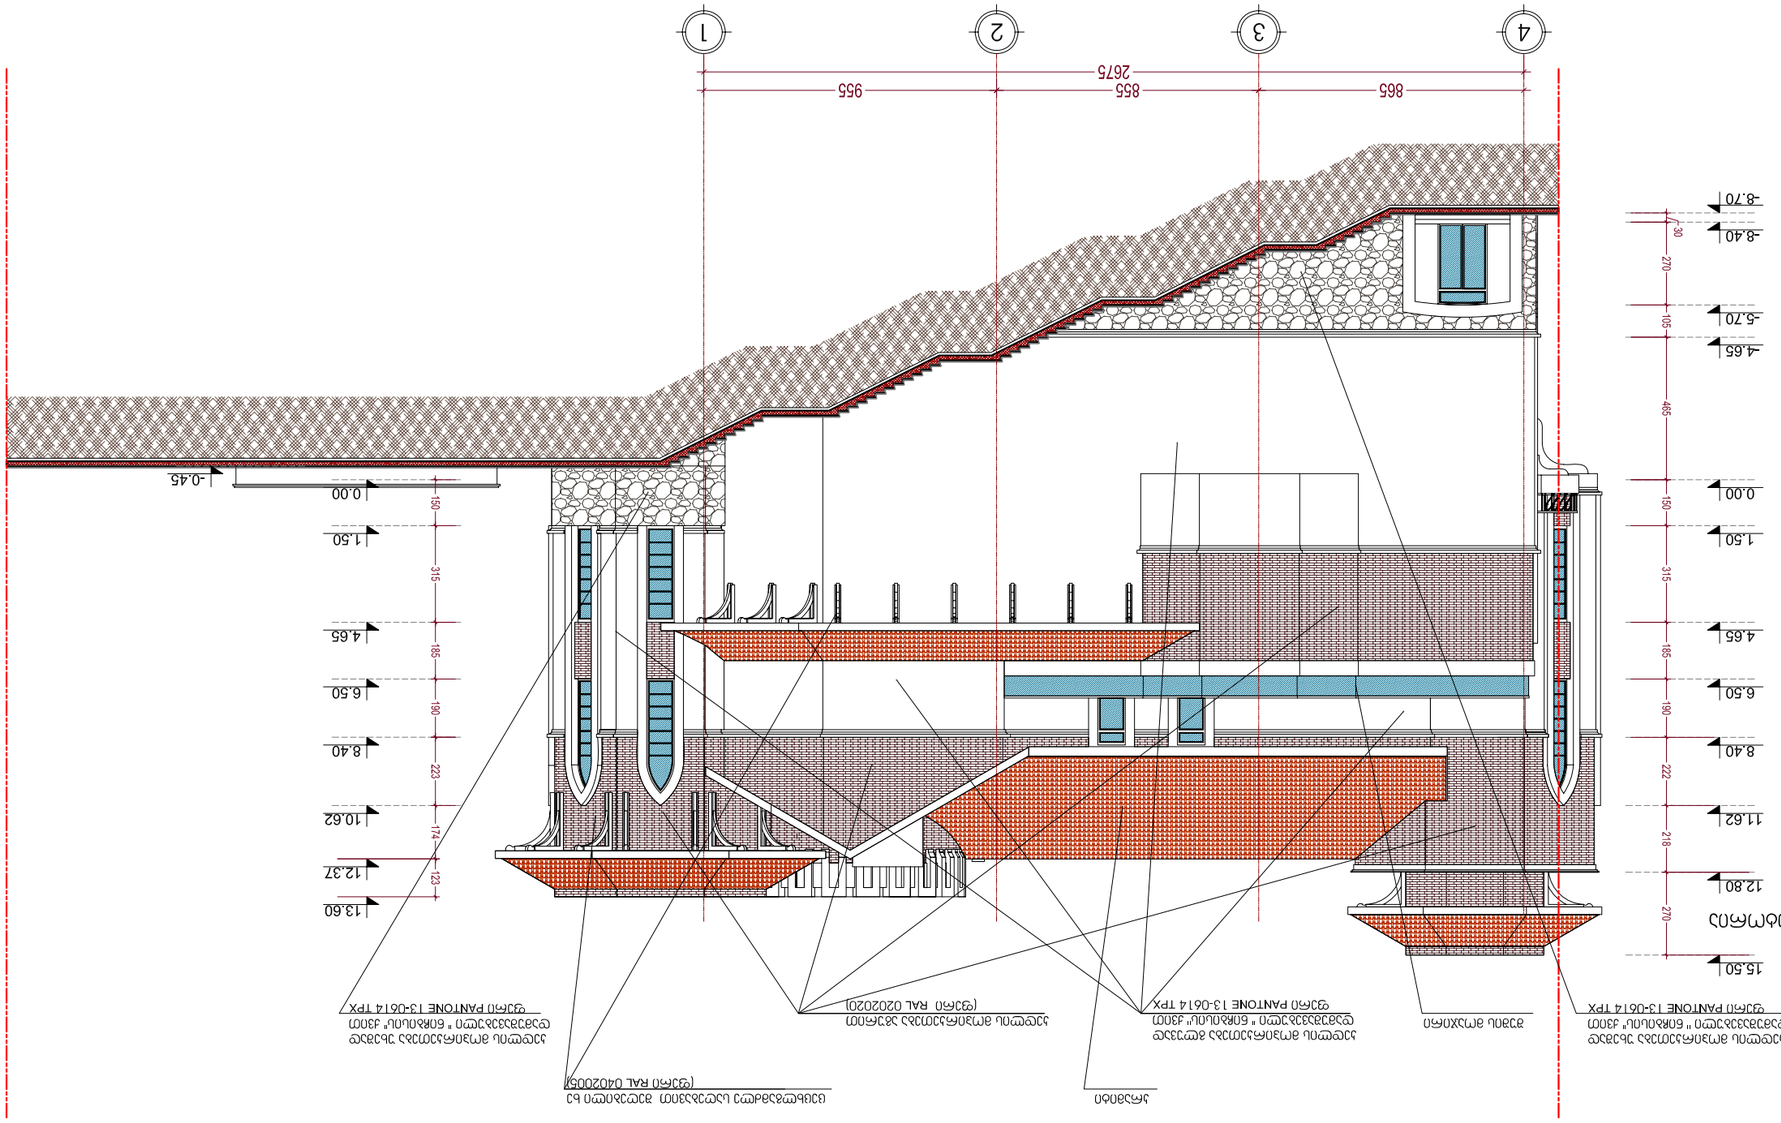



ფასადი ა-ე ღერძებში

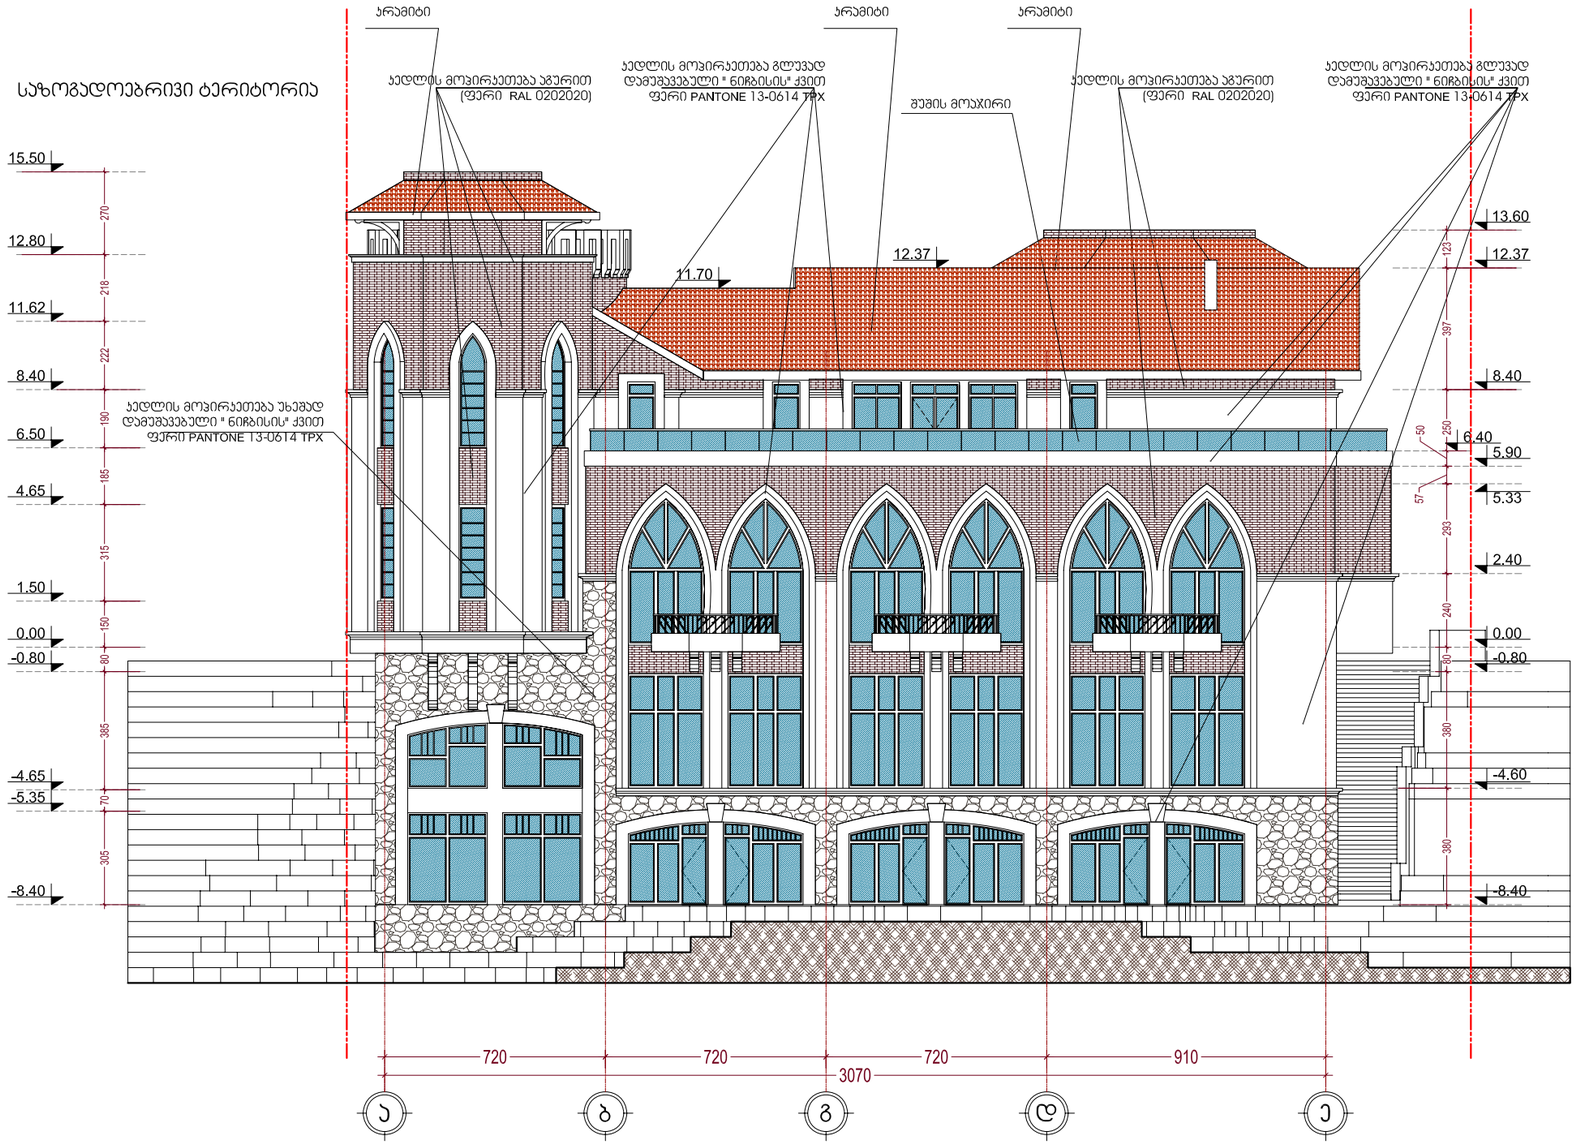

ფურცლის დასახელება: ფასადი ა-ე ღერძებში		მასშტაბი 1:200	საზოგადოებრივი ჯვების ობიექტი "შატო თბლისი"
დირექტორი	გ. ჯვიწინაშვილი		
არქიტექტორი	დ. მახარობლიძე		
დაამუშავა	დ. მახარობლიძე		
შეამოწმა	პ. მაისურაძე		

გოდაკო godaco+ არქიტექტურული ფირმა

ფასადი ე-ა ღერძებში

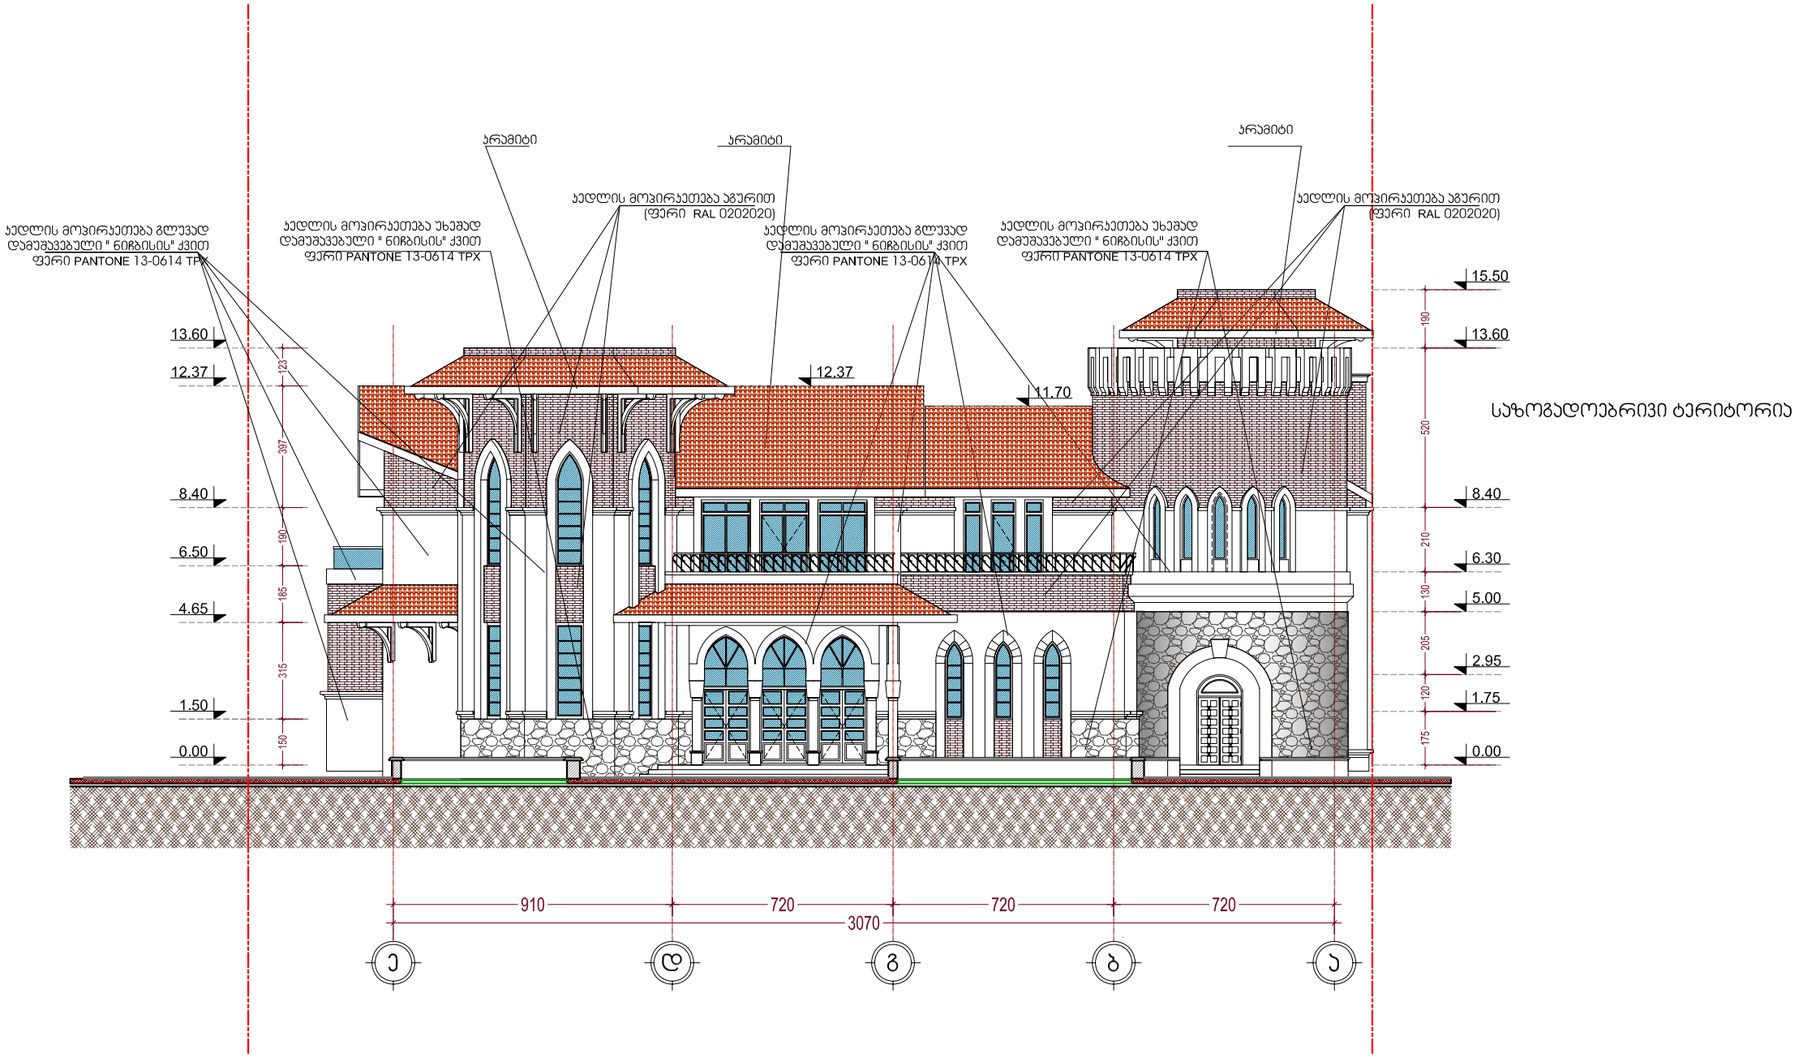

საზოგადოებრივი ტერიტორია

ფურცლის დასახელება: ფასადი ე-ა ღერძებში		მასშტაბი 1:200	საზოგადოებრივი კვების ობიექტი "შატო თბლისი"
დირექტორი	გ. კვიწინაშვილი		
არქიტექტორი	დ. მახარობლიძე		
დაამუშავა	დ. მახარობლიძე		
შეამოწმა	ჰ. მაისურაძე		

გოდაჯო godaco+ არქიტექტურული ფირმა