
არსებულის ფოტო №1
20
23.10.2023

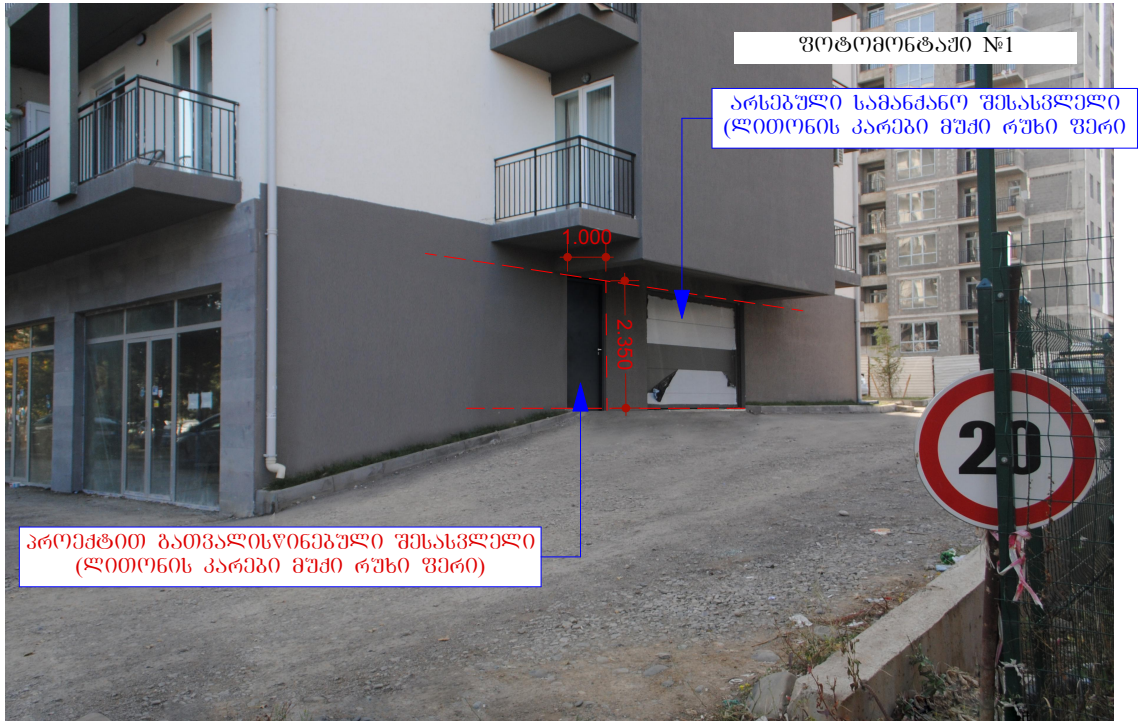
ფოტომონტაჟი №1
არსებული სამანქანო შესასვლელი
(ლითონის კარები მუქი რუხი ფერი
1.000
2.350
20
პროექტით გათვალისწინებული შესასვლელი
(ლითონის კარები მუქი რუხი ფერი)


არსებულის ფოტო №2
23.10.2023


ფოტომონტაჟი №2
არსებული სამანქანო შესასვლელი
(ლითონის კარები მუქი რუხი ფერი
1.000
2.350
პროექტით გათვალისწინებული შესასვლელი
(ლითონის კარები მუქი რუხი ფერი)
23.10.2023

I სართულის გეგმა მ 1:100

(I სართულის დონეზე დახურულ ავტოსადგომში დამატებითი კარების მოწყობის ესკიზი)

±0.000=476.50

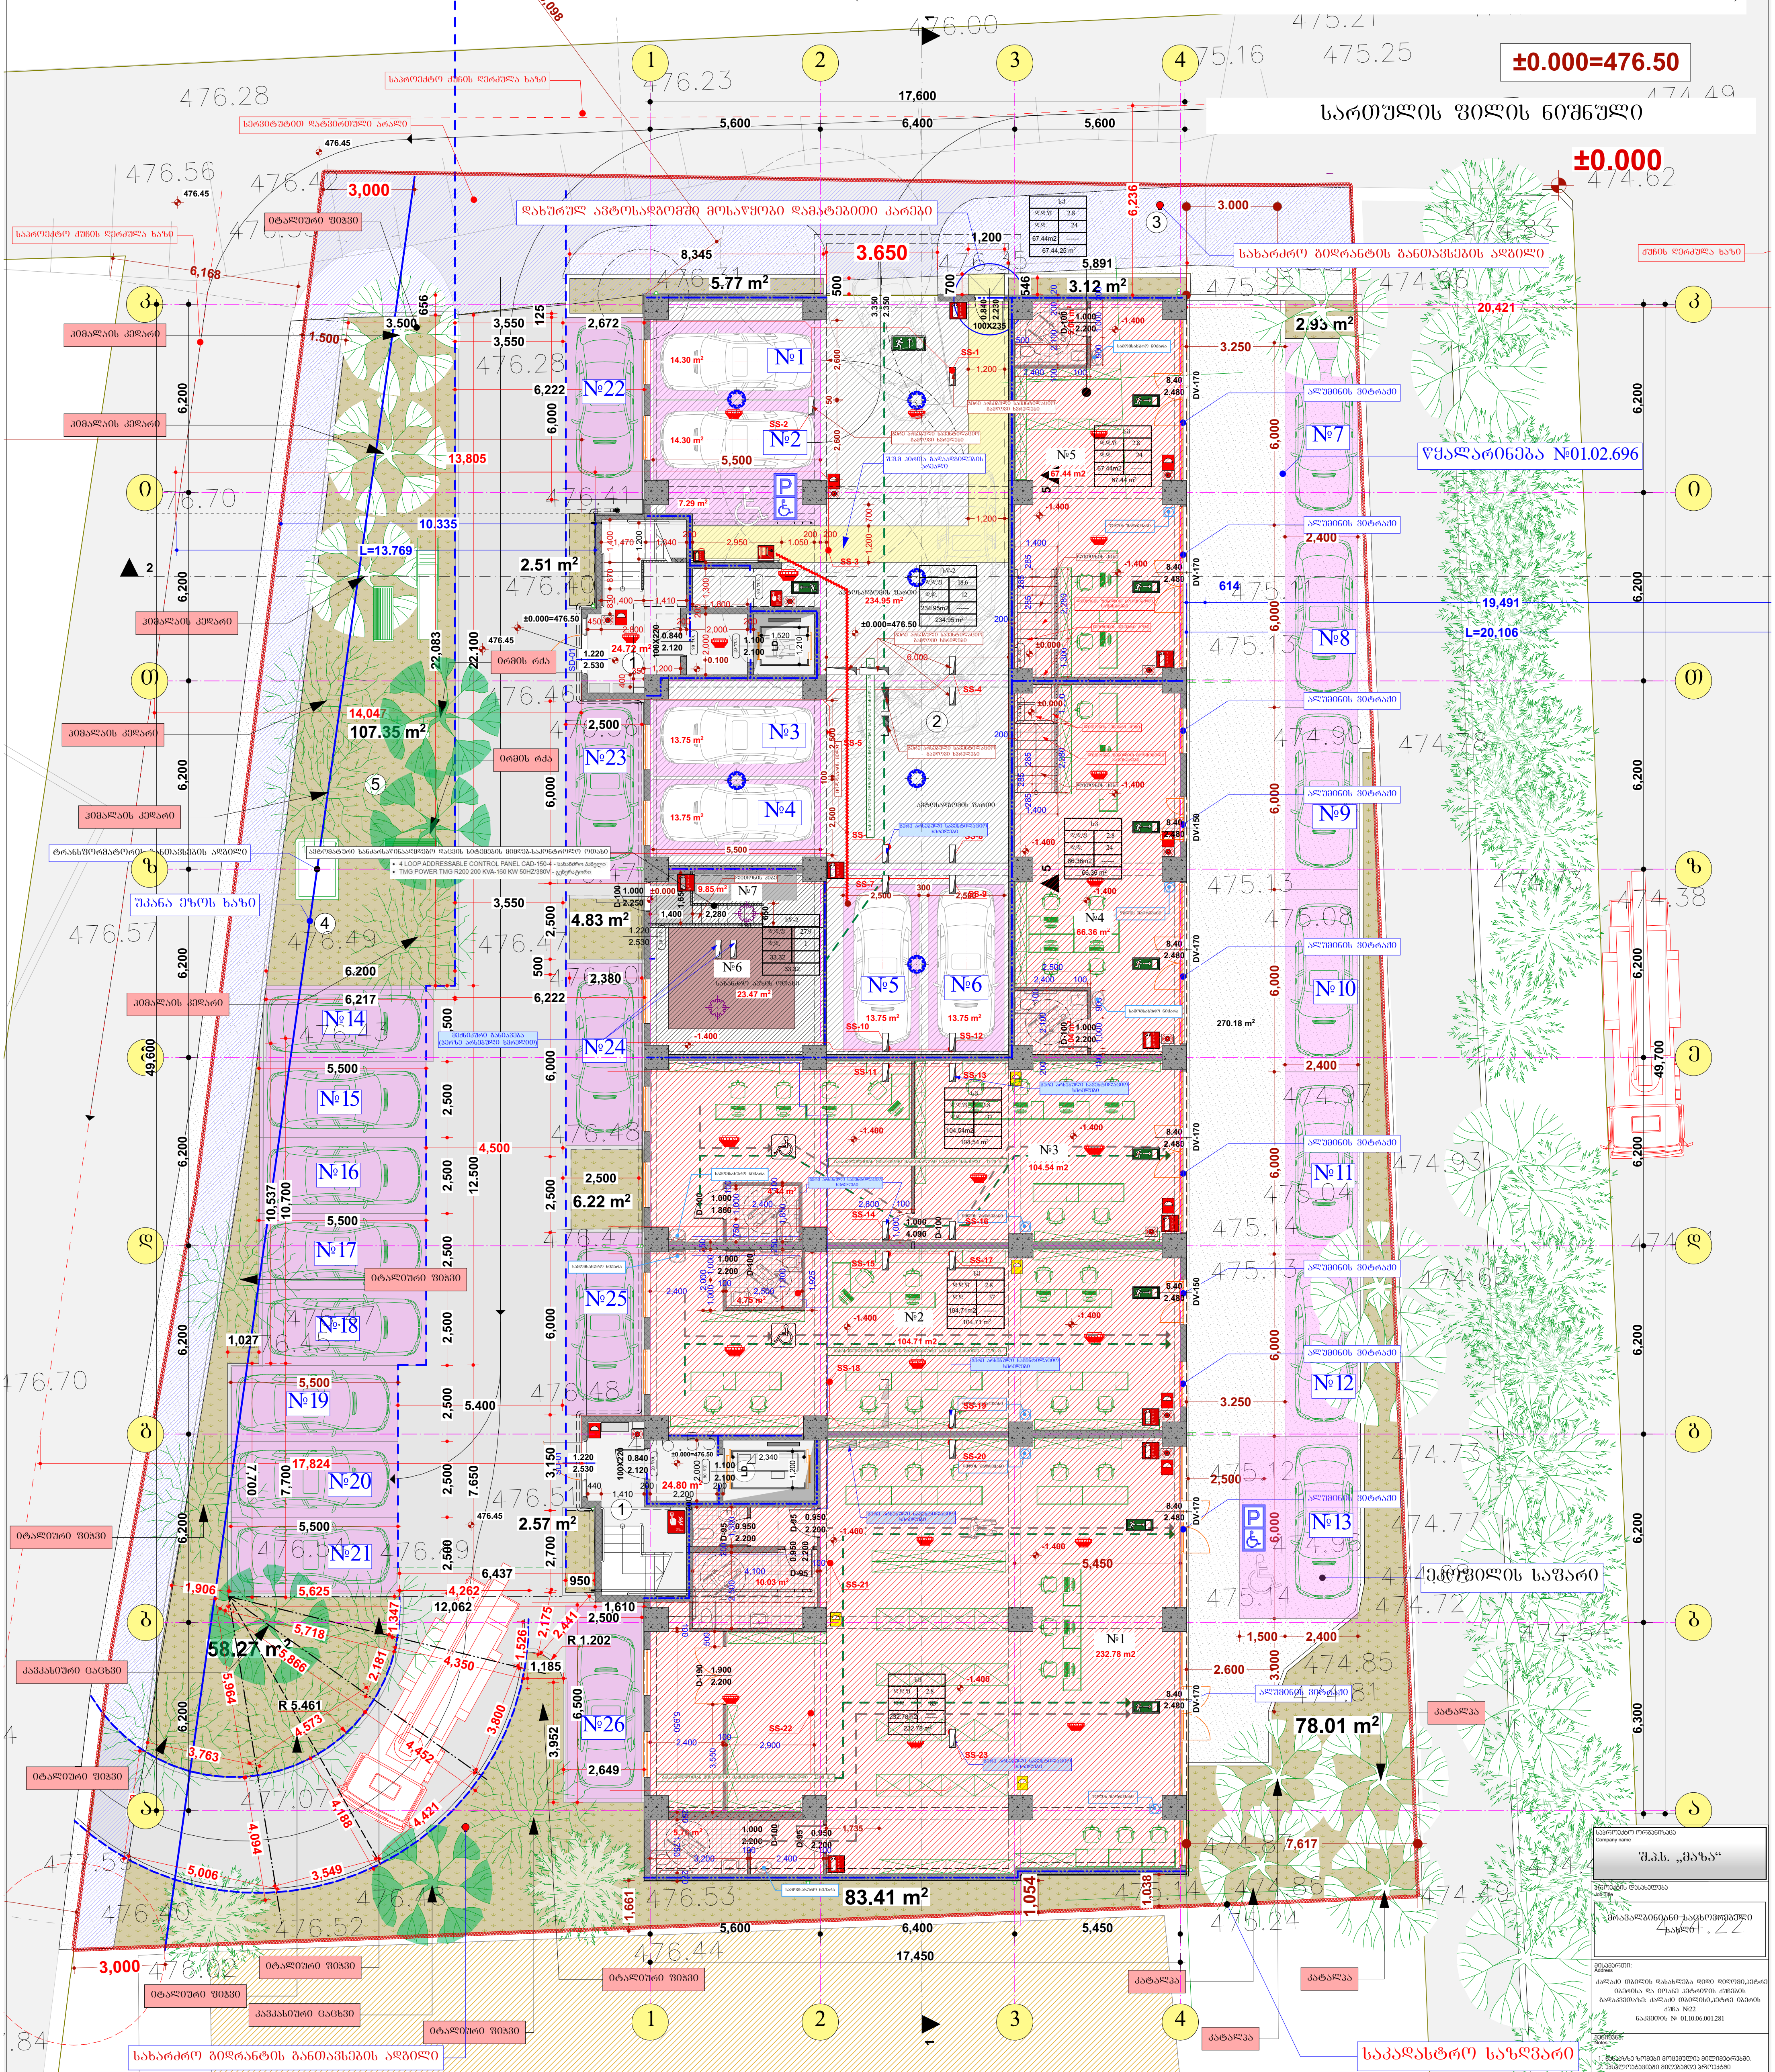

ექსპლიკაცია:

1. კიბის ბლოკი (სადარბაზო)
2. ავტოსადგომი
3. სახანძრო ჰიდრანტი
4. ბავშვთა სათამაშო სივრცე
5. საერთო ეზო

საანგარიშო ფართის დასახელება				
№	საერთო ფართი პერიმეტრით	ანტრესოლის ფართი	საზაფხულო ფართი	მთლიანი ფართი
კომერციული ფართი № 1	232.78	-----	-----	232.78
კომერციული ფართი № 2	104.71	-----	-----	104.71
კომერციული ფართი № 3	104.54	-----	-----	130.41
კომერციული ფართი № 4	66.36	-----	-----	66.36
კომერციული ფართი № 5	67.44	-----	-----	67.44
სახანძრო ავზის ოთახი №6	23.47	-----	-----	14.00
ხანძარსაწინააღმდეგო, დაცვის ოთახი №7	9.85	-----	-----	8.01
დამხმარე ფართი №8	3.90	-----	-----	3.90
კიბის ბლოკისა და სადარბაზოს ფართი				49.52
დახურულ სივრცეში არსებული ავტოსადგომების ფართი				234.95

შენიშვნა:
ავტომატური ხანძარსაწინააღმდეგო დაცვის მიმღებ-საკონტროლო სისტემები ნართვა გამორთვა ხდება ავტომატურ რეჟიმში

საპროექტო ორგანიზაცია / Company name: შ.პ.ს. „მაზა"

პროექტის დასახელება / Job Title: მრავალბინიანი საცხოვრებელი სახლი

მისამართი / Address: ქალაქი თბილის დასახლება დიდი დიღომი,პეტრე იბერისა და იოანე პეტრიწის ქუჩების გადაკვეთაზე: ქალაქი თბილისი,პეტრე იბერის ქუჩა №22 საკადასტრო № 01.10.06.001.281

შენიშვნა / Notes:
1. ნახაზზე ზომები მოცემულია მილიმეტრებში.
2. ექსპლოატაციაში მიღებამდე პროექტში შესაძლებელია განხორციელდეს ცვლილებები.
3. ნახაზის ყველა ცვლილება მშენებლობის პროცესში შეთანხმებული უნდა იყოს პროექტის ავტორთან.

არქიტექტურული ნაწილი

პროექტის სტატუსი Drawing Status	შეს. თარიღი Date
სტადია პროექტი	2021 წ.

შემსრულებლები / performers

თანამდებობა	სახელი.გვარი	ხელმოწერა
პრ. ავტორი	დ.ბაირამაშვილი	
პრ. ავტორი	ზ. მემანიშვილი	
პროექ. შემსრულებელი	ზ. მემანიშვილი	

ნახაზის დასახელება / Drawing title: I სართულის გეგმა

ფურცელი №	სულ.	ფურცლის ზომა
		A1

მასშტაბი / Drawing Scale: მ 1:100

ფასადი 4-1 ღერძებში მ 1:100

(I სართულის დონეზე დახურულ ავტოსადგომში დამატებითი კარებების მოწყობის ესკიზი)

