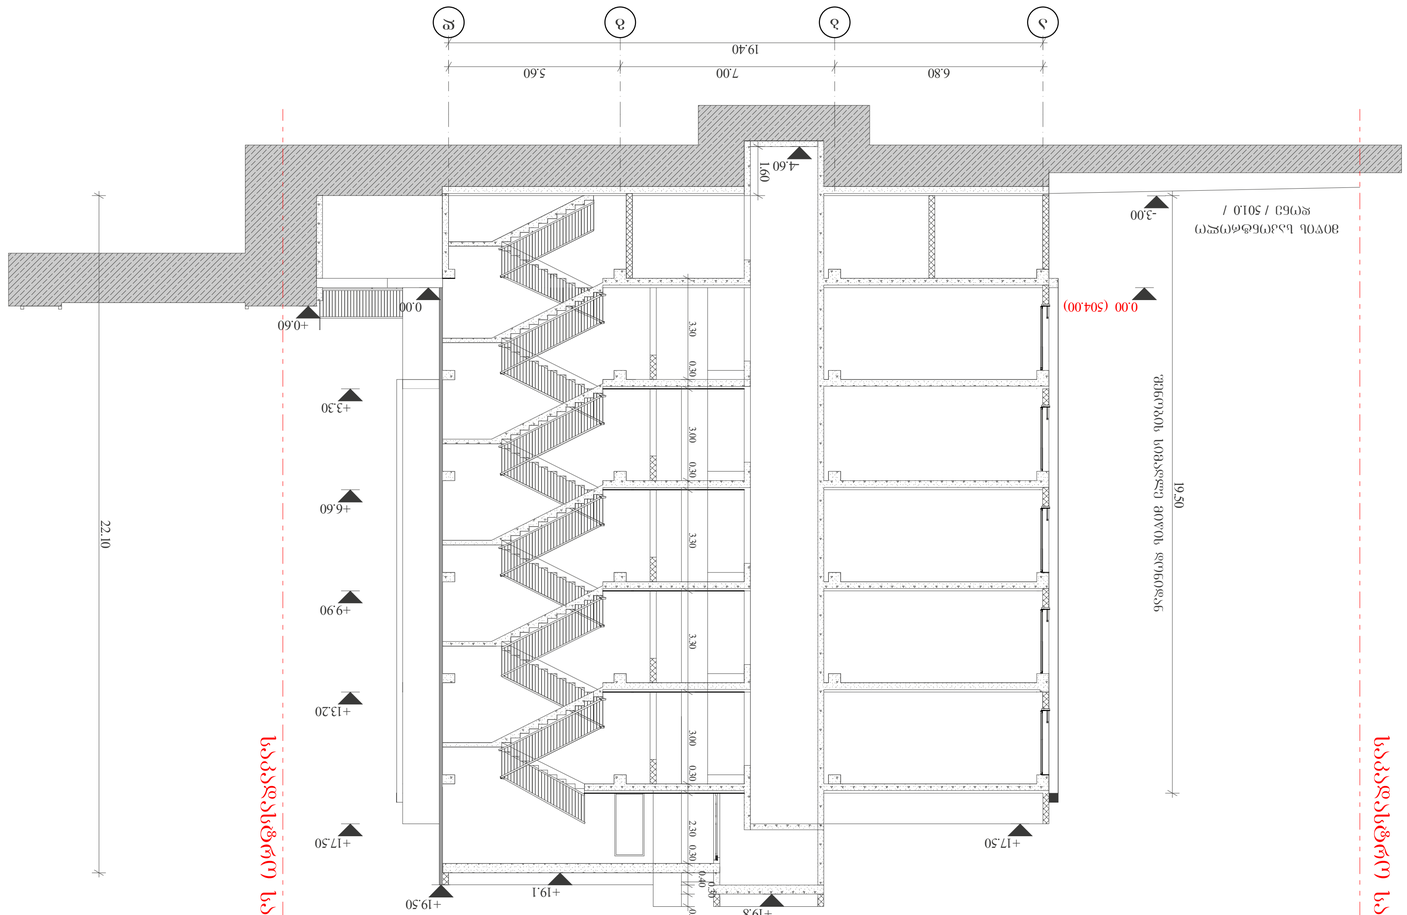

ვერტიკალური ჭრილი

ჭრილი 1-1

ᲐᲠᲥᲘᲢᲔᲥᲢᲣᲠᲣᲚᲘ ᲜᲐᲬᲘᲚᲔᲑᲘ

ᲐᲛᲝᲪᲔᲜᲘᲚᲘ ᲓᲝᲙᲣᲛᲔᲜᲢᲐᲪᲘᲐ:

ᲐᲮᲐᲚᲘ ᲡᲐᲪᲮᲝᲕᲠᲔᲑᲔᲚᲘ ᲙᲝᲛᲞᲚᲔᲥᲡᲘ ᲛᲘᲬᲘᲡ ᲥᲕᲔᲨ ᲐᲠᲛᲐᲢᲣᲠᲘ ᲙᲝᲜᲡᲢᲠᲣᲥᲪᲘᲘᲡ ᲜᲐᲬᲘᲚᲘ

ᲐᲠᲥᲘᲢᲔᲥᲢᲘ: ᲜᲘᲙᲝᲚᲐᲖ ᲛᲔᲤᲐᲠᲘᲨᲕᲘᲚᲘ

ᲙᲝᲜᲡᲣᲚᲢᲐᲜᲢᲘ: ᲜᲘᲜᲝ ᲯᲘᲜᲭᲕᲐᲫᲔ

ᲙᲝᲜᲢᲠᲝᲚᲘᲝᲠᲘ: ᲓᲐᲕᲘᲗ ᲛᲔᲤᲐᲠᲘᲨᲕᲘᲚᲘ

ᲙᲝᲜᲡᲢᲠᲣᲥᲪᲘᲘᲡ ᲮᲔᲚᲛᲫᲦᲕᲐᲜᲔᲚᲘ: ᲓᲐᲕᲘᲗ ᲛᲔᲤᲐᲠᲘᲨᲕᲘᲚᲘ

ᲐᲠᲥᲘᲢᲔᲥᲢᲘ: ᲜᲘᲙᲝᲚᲐᲖ ᲛᲔᲤᲐᲠᲘᲨᲕᲘᲚᲘ

ᲞᲠᲝᲔᲥᲢᲘᲡ ᲜᲝᲛᲔᲠᲘ: "6 ᲙᲐᲪᲘᲡ ᲡᲐᲮᲚᲘ"

CAD FILE: ᲓᲔᲙᲐᲜᲢᲘᲡ ᲡᲐᲮᲚᲘ.dwgNCad ᲢᲔᲥᲡᲢᲣᲠᲘ ᲤᲐᲘᲚᲘ ᲡᲐᲮᲔᲚᲘ.pdf

ᲜᲝᲛᲔᲠᲘ	ᲓᲐᲡᲐᲮᲔᲚᲔᲑᲐ	ᲮᲔᲚᲛᲝᲬᲔᲠᲘᲡ ᲞᲘᲠᲐᲓᲘ ᲜᲘᲨᲜᲘ
01	ᲐᲠᲥᲘᲢᲔᲥᲢᲣᲠᲣᲚᲘ ᲜᲐᲬᲘᲚᲔᲑᲘ	ᲜᲘᲜᲝ ᲯᲘᲜᲭᲕᲐᲫᲔ

ᲐᲛᲝᲪᲔᲜᲘᲚᲘ ᲓᲝᲙᲣᲛᲔᲜᲢᲐᲪᲘᲘᲡ ᲜᲐᲬᲘᲚᲘ

ᲐᲠᲥᲘᲢᲔᲥᲢᲣᲠᲣᲚᲘ ᲜᲐᲬᲘᲚᲔᲑᲘ

ᲐᲮᲐᲚᲘ ᲡᲐᲪᲮᲝᲕᲠᲔᲑᲔᲚᲘ ᲙᲝᲛᲞᲚᲔᲥᲡᲘ ᲛᲘᲬᲘᲡ ᲥᲕᲔᲨ ᲐᲠᲛᲐᲢᲣᲠᲘ ᲙᲝᲜᲡᲢᲠᲣᲥᲪᲘᲘᲡ ᲜᲐᲬᲘᲚ

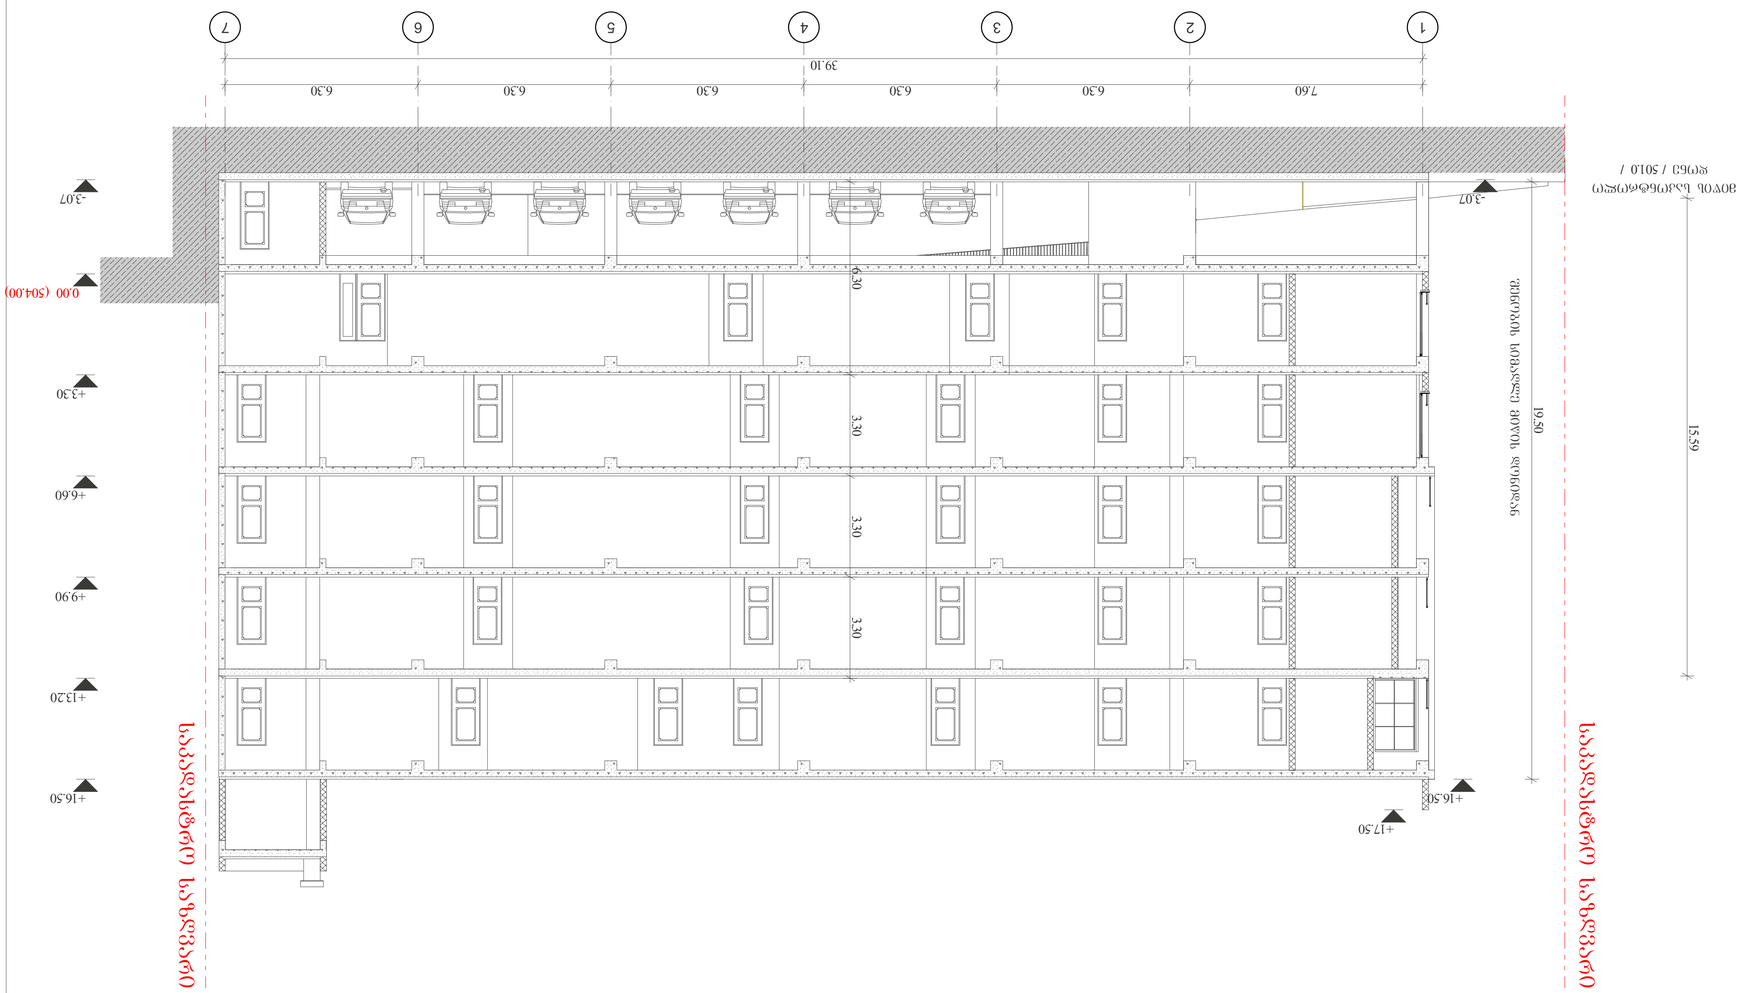

ჭრილი 2-2


ჭრილი 2-2	













ჭრილი 2-2

ჩანაწერის ნომერი



ჭრილი 2-2

ჩანაწერის ნომერი

ფასადის ფერადოვანი გადაწყვეტა

ფასადის ფერადოვანი გადაწყვეტა	ფერადოვანი გადაწყვეტა

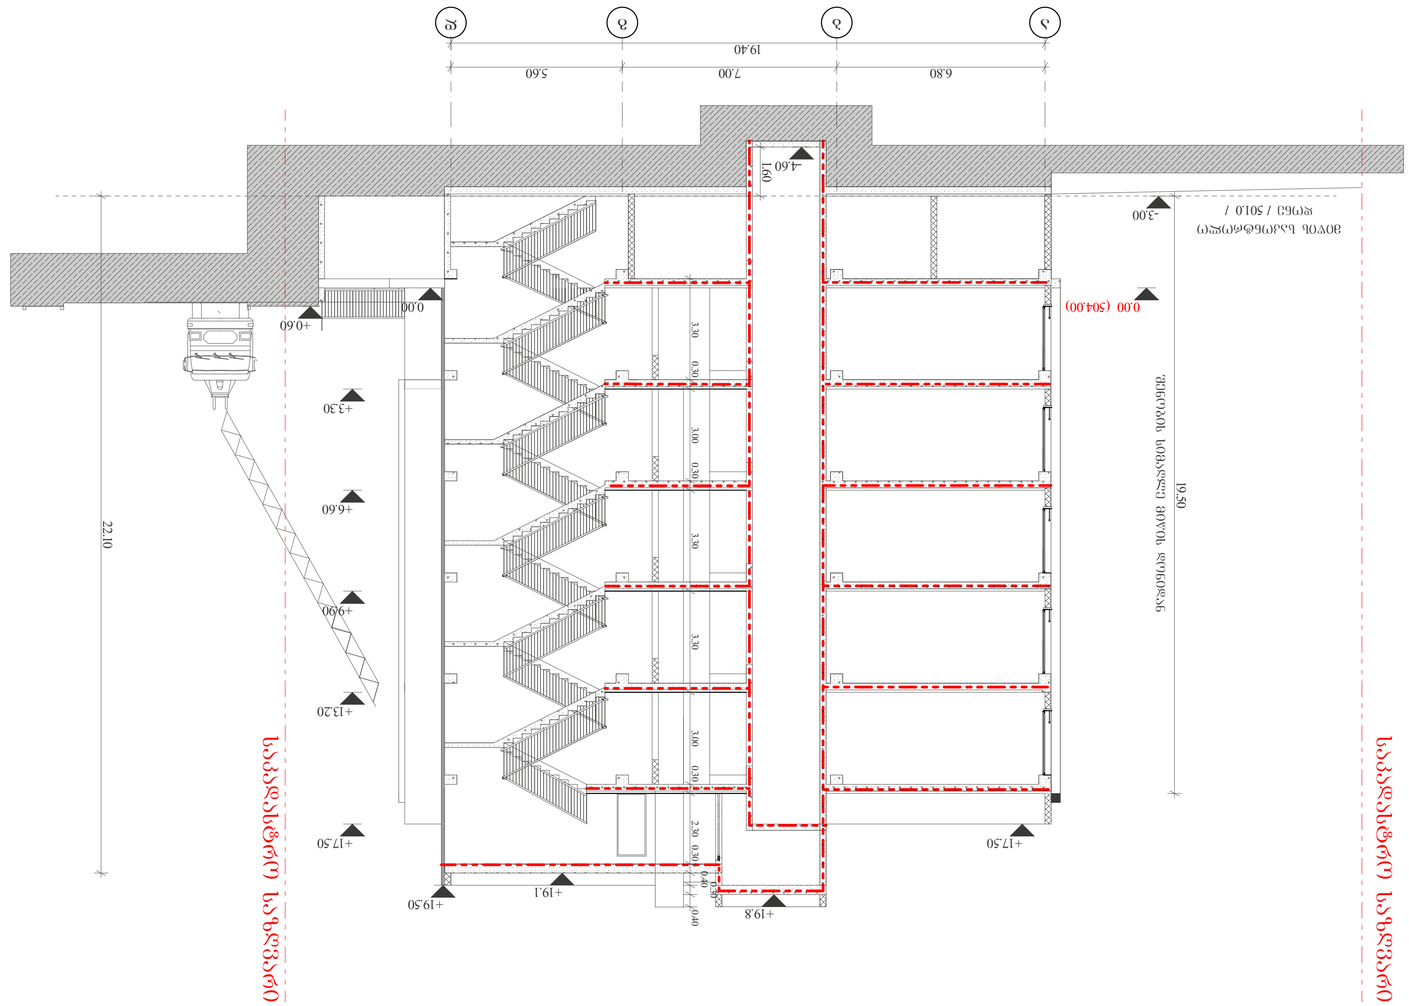

ჭრილი 1-1

შენობის/ნაგებობის დასახელება	B
ძირითადი ფუნქციური დანიშნულება	2
ქვეფუნქციური დანიშნულება	2
საერთო ფართი, მ2	602
ხანძარსაწინააღმდეგო ავტომატიკით აღჭურვილი ფართი, მ2	0
ხანძრის გავრცელების ზღვრული საზღვრები	
ხანძარსაწინააღმდეგო დაცვის სისტემების ტექნიკური მახასიათებლები;	
ტექნიკური პროექტის შემსრულებელი ორგანიზაციის დასახელება, ლიცენზიის ნომერი და გაცემის თარიღი	
ხანძარსაწინააღმდეგო დაცვის სისტემების ტექნიკური პროექტის ავტორი(ები)	

ჰიდრანტების რაოდენობა:

შენობის შიგა	1
შენობის გარე	2

ხანძარსაწინააღმდეგო ავტომატიკის სისტემის აღჭურვილობის ჩამონათვალი:

ხანძრის ავტომატური შეტყობინების სისტემის ცენტრალური პულტი	1
ხანძრის ავტომატური შეტყობინების სისტემის მართვის მოდული	2
ხანძრის ავტომატური შეტყობინების სისტემის ხანძრის დეტექტორი (ტემპერატურული)	82
ხანძრის ავტომატური შეტყობინების სისტემის ხანძრის დეტექტორი (კვამლის)	235
ხანძრის ავტომატური შეტყობინების სისტემის ხანძრის ხელით გამოძახების ღილაკი	2
ხანძრის ავტომატური შეტყობინების სისტემის ხანძრის სანათი	2
ხანძრის ავტომატური შეტყობინების სისტემის ხანძრის ხმოვანი გამაფრთხილებელ






