დაგეგმარების მიზნის აღწერა

● <u>დაგეგმარების საფუძველი და მიზნები:</u>

პროექტი მიზნად ისახავს მრავალბინიანი, ოცდაცხრასართულიანი საცხოვრებელი სახლის დაგეგმარებას, თანამედროვე გეგმარებითი პრინციპებისა და „შენობა-ნაგებობის უსაფრთხოების წესების“ მიხედვით.

● <u>მიწის ნაკვეთის მდებარეობა, აღწერა:</u>

საპროექტო მიწის ნაკვეთი (17 632 მ^2) მდებარეობს ქ. თბილისში, 29 ნოდარ ხოშარაულის ქუჩაზე. (ს/კ 01.13.05.004.139) სამხრეთის და აღმოსავლეთის მხრიდან ესაზღვრება, დაბალი ინტენსივობის სავაჭრო სივრცეები, ჩრდილოეთის მხრიდან რეგისტრირებული მიწის ნაკვეთები, ხოლო დასავლეთის მხრიდან გრგ-ს არეალის ტერიტორია. ტერიტორია ხასიათდება ვაკე რელიეფით, აბსოლუტური ნიშნული ზღვის დონიდან

+401,46 მ.

● <u>პროექტის შინაარსობრივი აღწერა:</u>

საპროექტო საცხოვრებელი კომპლექსი მთლიანად განთავსებულია სზ-6-ზე, შესაბამისად მასზე მოქმედებს მხოლოდ აღნიშნული ზონის შეზღუდვები.

შენობა შედგება 1 მიწისქვეშა და 29 მიწისზედა სართულისგან. მიწისქვეშა და მიწისპირა სართულებზე განთავსდება ავტოფარეხი ჯამში 54 ავტომობილზე. პირველი საცხოვრებელი სართულიდან (+3,50) ოცდამეცხრე სართულის ჩათვლით (+92,60) განთავსდება საერთო რაოდენობით 443 საცხოვრებელი

ერთეული (ბინა). შენობის სახურავზე (+95,90) მოეწყობა საერთო სარგებლობის ტერასა

● <u>პროექტის ძირითადი სტრუქტურული სისტემის აღწერა</u>

შენობის სტრუქტურას წარმოადგენს საძირკვლის გაძლიერებული ბეტონის ფილაზე დაფუძნებული სტრუქტურული ჩარჩო, რომელიც შედგება გაძლიერებული ბეტონის სვეტებისგან, კოჭებისგან, სართულშუა გადახურვის ფილებისგან და სახურავის ფილისგან. კიბის უჯრედს გვერდებზე და შუაში მთელ სიმაღლეზე უწყვეტად მიუყვება ასევე გაძლიერებული ბეტონის სიხისტის დიაფრაგმები. კიბის სტრუქტურა შედგება

გაძლიერებული ბეტონისგან.

შენობა-ნაგებობის უსაფთხოების წესებთან შესაბამისობის ანალიზი

გამოყენებული წესები - შენობა-ნაგებობის უსაფრთხოების წესები

შენობის დაკავებულობები და მათი გამოყენება
1. სასაწყობე ჯგუფი სწ-2 (ავტოფარეხი ერთ მიწისქვეშა და მიწისპირა სართულზე)
2. საცხოვრებელი ჯგუფი სც-2 (მეორედან, ოცდამცხრე სართულის ჩათვლით)
3. თავშეყრის სივრცე თვ-2 (საერთო სარგებლობის ტერასა სახურავზე)
4. დამხმარე ჯგუფი დს (დამხმარე ფართები -1, 1 და 2 სართულებზე)

კონსტრუქციის ტიპი:

I-A მიწის დონის ქვემოთ
I-A მიწის დონის ზემოთ

სიმაღლის შეზღუდვები		
დაკავებულობები	დასაშვები სართულიანობა	შემოთავაზებული სართულიანობა
1. სასაწყობე ჯგუფი სწ-2	შეუზღუდავი	-1 და 1 (მიწისპირა) სართულები
2. საცხოვრებელი ჯგუფი სც-2	შეუზღუდავი	2 სართულიდან 29 სართულის ჩათვლით
3. თავშეყრის სივრცე თვ-3	შეუზღუდავი	ტერასა სახურავზე
4. დამხმარე ჯგუფი დს	შეუზღუდავი	-1, 1 და 2

შენობის სიმაღლე	შეუზღუდავი	100,55 მ
მიწის ზემოთ სართულის რაოდენობა	შეუზღუდავი	29 სართული
მიწისქვეშა სართულის რაოდენობა	-------	1 სართული

ფართობის შეზღუდვები		
დაკავებულობები	დასაშვები ფართობი (ცხრილი 503)	შემოთავაზებული ფართობი
1. სასაწყობე ჯგუფი სწ-2	შეუზღუდავი	2 051,41 მ^2
2. საცხოვრებელი ჯგუფი სც-2	შეუზღუდავი	32 740, 36 მ^2
3. თავშეყრის სივრცე თვ-3	შეუზღუდავი	699,10 მ^2
4. დამხმარე ჯგუფი დს	შეუზღუდავი	68,84 მ^2
იატაკის საერთო ფართობი =	38 316,79 მ^2	
იატაკების რაოდენობა =	მიწის დონის ზედა 29. მიწის დონის ქვედა 1 სართული	
შენობის საერთო (სამშენებლო) ფართობი =	43 209,57 მ^2	

შენობა-ნაგებობის უსაფთხოების წესებთან შესაბამისობის ანალიზი

გამოყენებული წესები - შენობა-ნაგებობის უსაფრთხოების წესები

გარე კედლის ღიობისადმი მოთხოვნები ცხრილი 705.8-ის მიხედვით (წითელი ხაზის მიმართ არაპერპენდიკულარულად მიმართული ფასადის შემთხვევაში მანძილი გამოთვლილია როგორც წითელ ხაზთან ყველაზე ახლო და ყველაზე შორსმდებარე ღიობებს შორის არითმეტიკული საშუალო)					
გარე კედელი	ხანძარსაწინააღმდეგო მანძილი მეტრი	კედლის ღიობების ფართობი (კედლის %)			
		დასაშვები		გათვალისწინებული	
		დაცული	დაუცველი	დაცული	დაუცველი
ჩრდილოეთი	14,86 მ	შეუზღუდავი	შეუზღუდავი	-	31,26 %
სამხრეთი	56,54 მ	შეუზღუდავი	შეუზღუდავი	-	28,75 %
აღმოსავლეთი	50,05 მ	შეუზღუდავი	შეუზღუდავი	-	22,25 %
დასავლეთი	14,64 მ	შეუზღუდავი	შეუზღუდავი	-	44,27 %
სამხრეთ აღმოსავლეთი	8,76 მ	შეუზღუდავი	75%	-	39,64 %
ჩრდილო დასავლეთი	22,77 მ	შეუზღუდავი	შეუზღუდავი	-	31,12 %

ხანძრისაგან დაცვის სისტემებისადმი მოთხოვნები				
	სწ-2	სც-2	დს	თვ-2
ავტოსაშხეფი სისტემა	კი	მხოლოდ დერეფანში	კი	-
სახანძრო მილდგარების სისტემა	კი	კი	კი	კი
კვამლის საკონტროლო სისტემა	კი	კი	კი	-
ხელის ცეცხლმაქრები	კი	კი	კი	კი
სახანძრო განგაშის სისტემა	კი	კი	კი	კი

გასასვლელების რაოდენობა და სიგანე სასაწყობე ჯგუფი სწ-2-სთვის						
სართული	გასასვლელის რაოდენობა		გასასვლელის სიგანე			
			კიბეები		გასასვლელის სხვა კომპონენტები	
	მოთხოვნილი	გათვალისწინებული	მოთხოვნილი	გათვალისწინებული	მოთხოვნილი	გათვალისწინებული
სართული -1	2	2	2	2	0,82 მ	0,90 მ
მიწისპირა 1	2	2	-	-	0,82 მ	0,90 მ

გასასვლელების რაოდენობა და სიგანე დამხმარე ჯგუფი დს-სთვის						
სართული	გასასვლელის რაოდენობა		გასასვლელის სიგანე			
			კიბეები		გასასვლელის სხვა კომპონენტები	
	მოთხოვნილი	გათვალისწინებული	მოთხოვნილი	გათვალისწინებული	მოთხოვნილი	გათვალისწინებული
-1, 1 და 2	1	1	-	-	0,82 მ	0,90 მ

გასასვლელების რაოდენობა და სიგანე საცხოვრებელი ჯგუფი სც. 2 სთვის						
სართული	გასასვლელის რაოდენობა		გასასვლელის სიგანე			
			კიბეები		გასასვლელის სხვა კომპონენტები	
	მოთხოვნილი	გათვალისწინებული	მოთხოვნილი	გათვალისწინებული	მოთხოვნილი	გათვალისწინებული
სართული 2	2	3	2	2	0,82 მ	0.90 მ
სართ. 3-29	2	2	2	2	0,82 მ	0.90 მ

შენობა-ნაგებობის უსაფთხოების წესებთან შესაბამისობის ანალიზი

გამოყენებული წესები - შენობა-ნაგებობის უსაფრთხოების წესები

გასასვლელების რაოდენობა და სიგანე საცხოვრებელი ჯგუფი თვ-2 სთვის						
სართული	გასასვლელის რაოდენობა		გასასვლელის სიგანე			
			კიბეები		გასასვლელის სხვა კომპონენტები	
	მოთხოვნილი	გათვალისწინებული	მოთხოვნილი	გათვალისწინებული	მოთხოვნილი	გათვალისწინებული
ტერასა	2	2	2	2	0,82 მ	0.90 მ

წყალსადენი სისტემის ფიქსირებული მოწყობილობების რაოდენობა ცხრილი 1602.1-ის მიხედვით								
დაკავებულობა	სწ-2		თვ-2		სქ		სც-2	
ფიქსირებული მოწყობილობა	მოთხ.	გათვ.	მოთხ.	გათვ.	მოთხ.	გათვ.	მოთხ.	გათვ.
უნიტაზი 1	-	-	-	-	1	1	1	1
ტუალეტის ხელსაბანები 1	-	-	-	-	1	1	1	1
აბაზანა/შხაპი 1	-	-	-	-	-	-	1	1
სასმელი წყლის ფანტანი -	-	-	-	-	1	1	-	-
სამომსახურეო ნიჟარა -	-	-	-	-	1	1	1	1
სამზარეულოს ნიჟარა 1	-	-	-	-	-	-	1	1

პირობითი აღნიშვნები

მიწის ნაკვეთის საპროექტო საზღვარი

ა — · — · — ღერძი

2 ▲ – – – – – – ჭრილის ხაზი

1 სართული (0.მ.ნ 0.00) — იატაკის მოპირკეთების ნიშნული

ს.მ.ნ 0.00 — სტრუქტურის გეგმაპირის ნიშნული

ბინა #	
საც. ფართი	- m^2
საზ. ფართი	- m^2
საერთო ფართი	Σ m^2

ოთახის ნომერი

ფართობი შიდა კონტურგე

საგაფხულო ფართობი

მთლიანი ფართობი

სვ
დ.დ. 130

დაკავებულობის ჯგუფი (ქვეჯგუფი)

დაკავებულობის დატვირთვა

კარის თავისუფალი სიგანე
კარის თავისუფალი სიმაღლე
ოთახის ნომერი
900x2400
30 წთ
ბინა 01
ხანძარმდეგობა

კარის აღნიშვნა

N

ჩრდილოეთის აღნიშვნა

კედლის ცეცხლმედეგობა (ერთსაათიანი)

კედლის ცეცხლმედეგობა (ორსაათიანი)

ხელის ცეცხლმაქრი

სახანძრო მილდგარი

სახანძრო ვიზუალური განგაშის სისტემა

კვამლაღმომჩენი დეტექტორი

ავტოსაშხეპი

მექანიკური განიავების სისტემა

სახანძრო განგაშის ხელით სამართავი სისტემა

გგა კიბის საკომუნიკაციო სისტემა

ღიობი შილაში

გაძლიერებული ბეტონის კედელი

თავშეყრის ჯგუფი თშ-2.

სასაწუობე ჯგუფი სწ-2.

დამხმარე ჯგუფი დს.

საცხოვრებელი ჯგუფი სც-2








ა.ს.ს.ა. . ზაკარიაძის ქუჩა, თბილისი, საქართველო
ტელ: (+995) 598-167-167
მეილი: TEAMOFA.S.S.A@GMAIL.COM

A.S.S.A






ს/კ 01.13.05.004.139













###

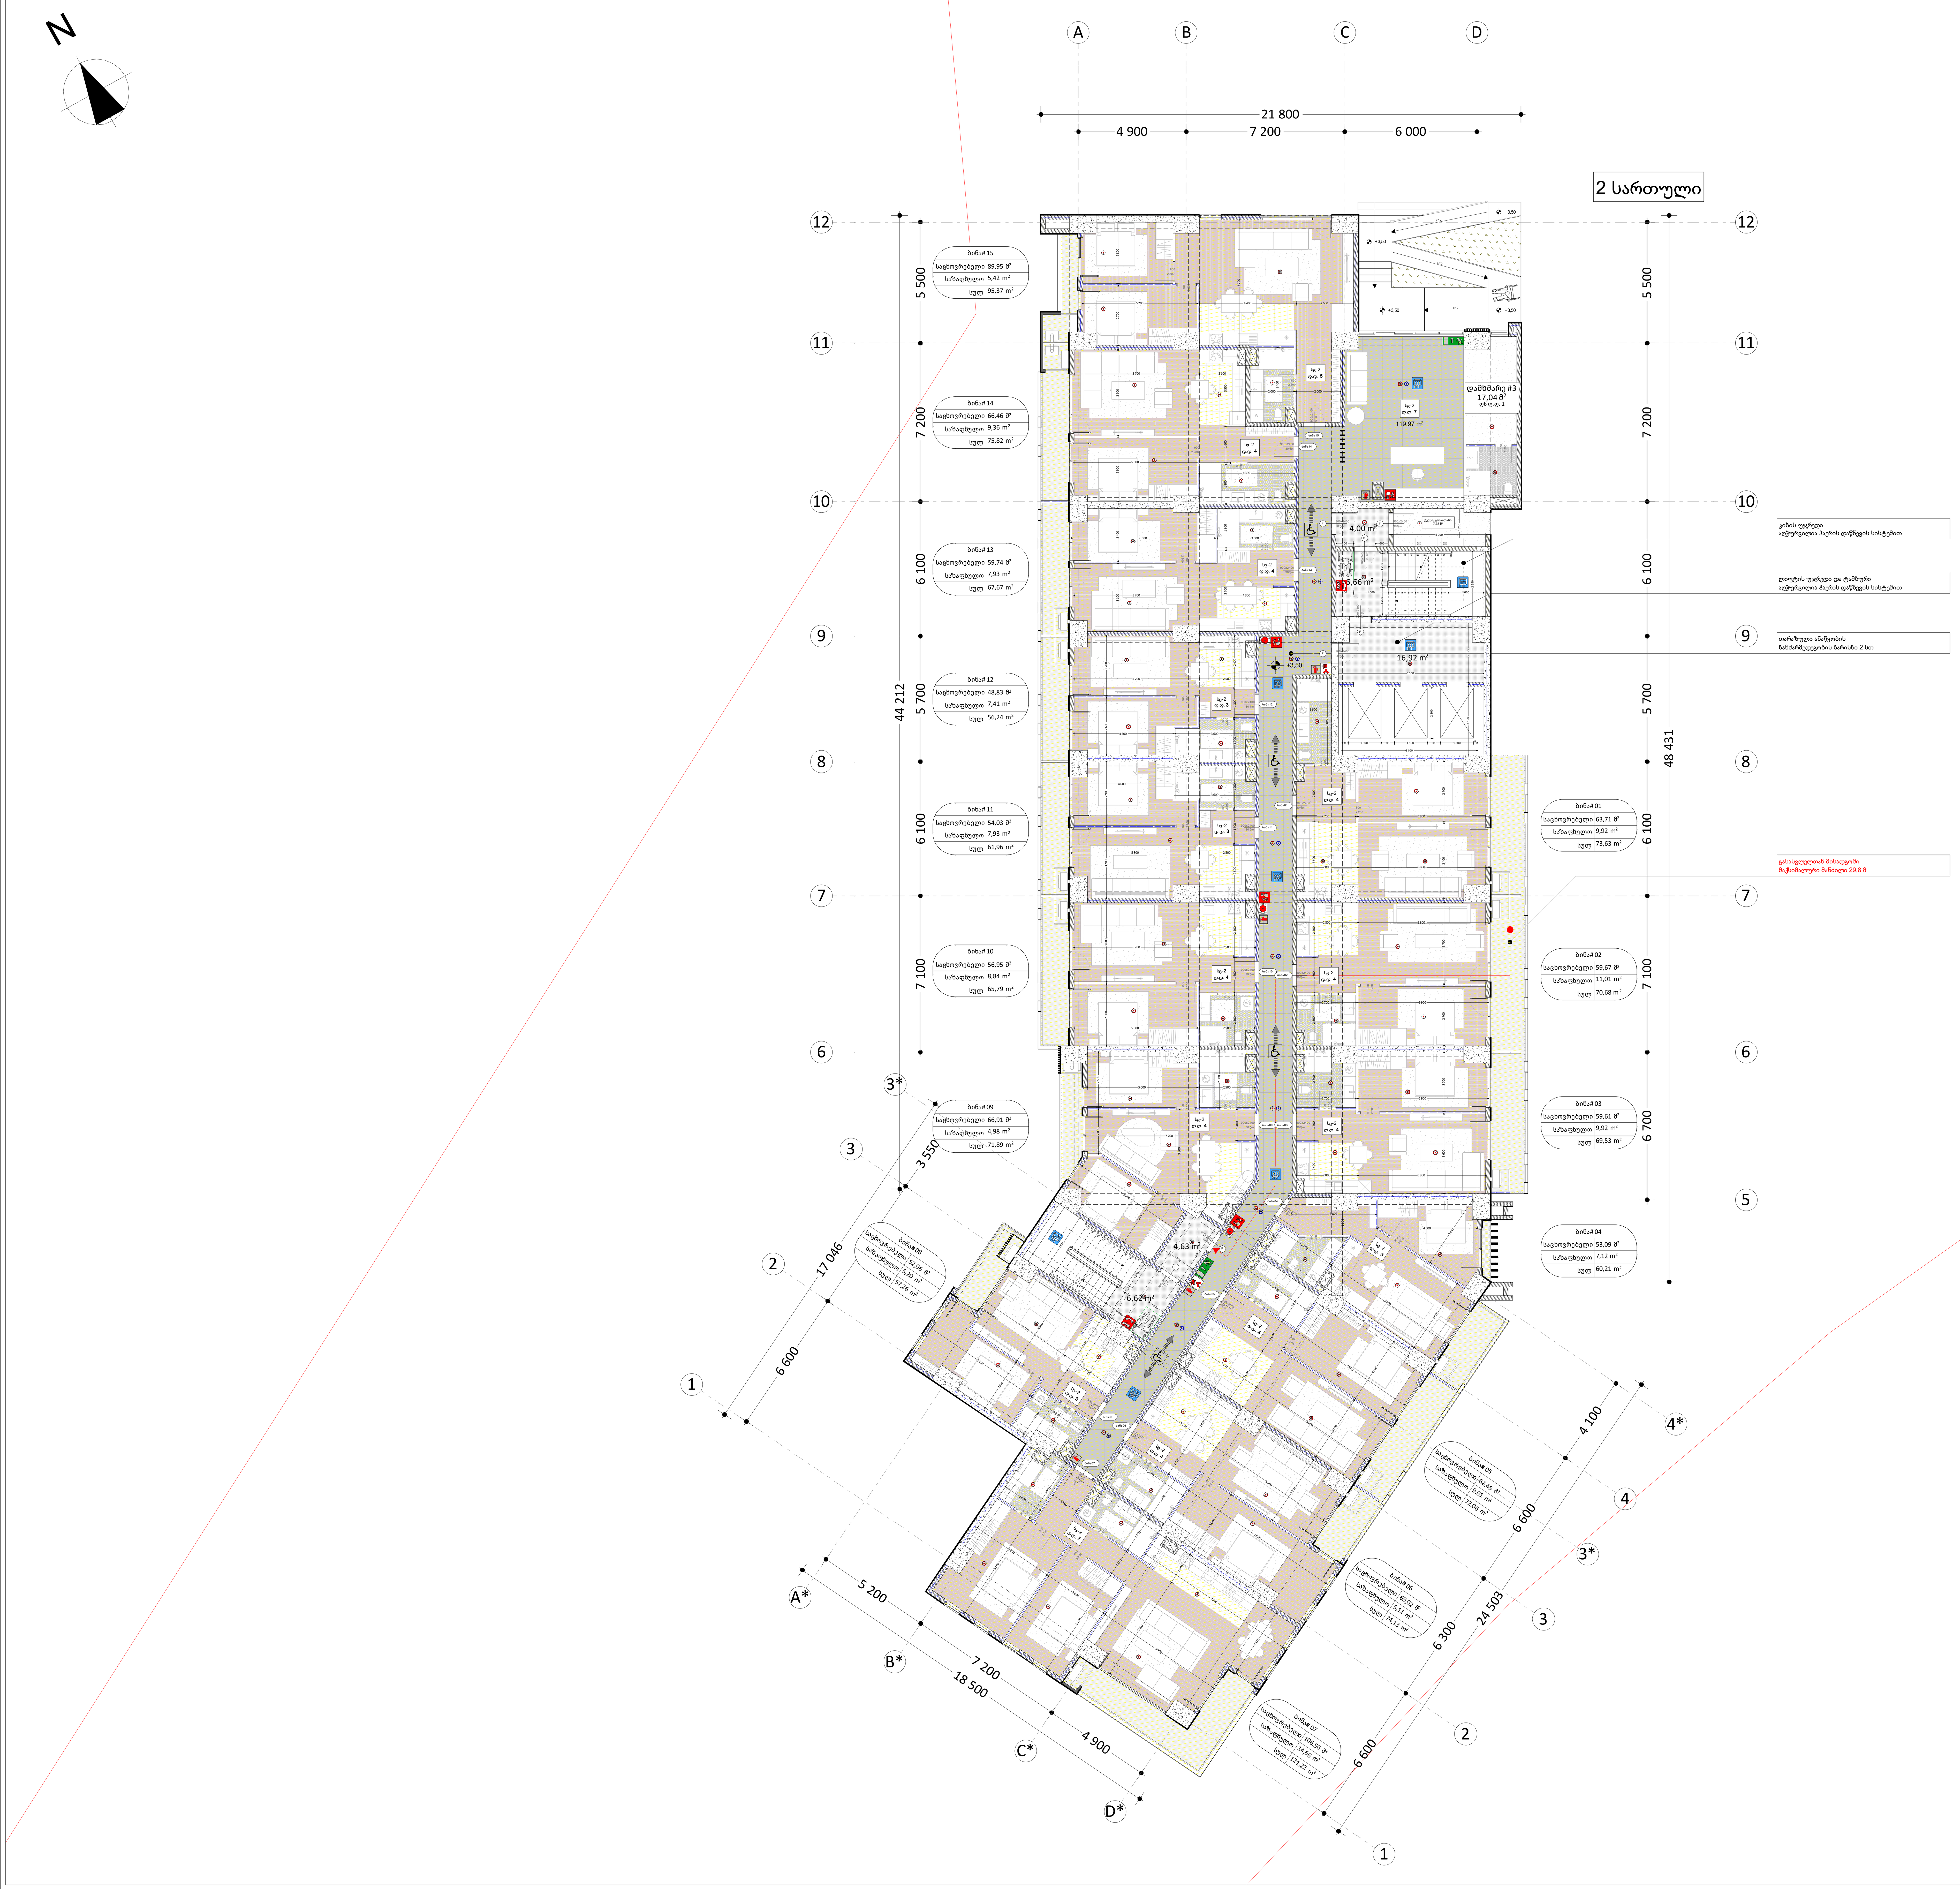

II ბლოკი
2 სართული

ბინა #	დაკავებულობის დატვირთვა	საერთო დაკავებულობის დატვირთვა	მოთხოვნილი გზა-კარების რაოდენობა და სიგანე		გათვალისწინებული გზა-კარების რაოდენობა და სიგანე	
01	4	68	1	82 სმ	1	90 სმ
02	4		1	82 სმ	1	90 სმ
03	4		1	82 სმ	1	90 სმ
04	3		1	82 სმ	1	90 სმ
05	4		1	82 სმ	1	90 სმ
06	4		1	82 სმ	1	90 სმ
07	7		1	82 სმ	1	90 სმ
08	3		1	82 სმ	1	90 სმ
09	4		1	82 სმ	1	90 სმ
10	4		1	82 სმ	1	90 სმ
11	3		1	82 სმ	1	90 სმ
12	3		1	82 სმ	1	90 სმ
13	4		1	82 სმ	1	90 სმ
14	4		1	82 სმ	1	90 სმ
15	5		1	82 სმ	1	90 სმ
დერეფანი	7		2	82 სმ	3	90 სმ
დამხმარე 3	1		1	82 სმ	1	90 სმ

	დაკავებულობის ჯგუფი სც-2
	დამხმარე ჯგუფი

მრავალბინიანი საცხოვრებელი სახლი II ბლოკი

ქ. თბილისი, ხოშარაულის ქუჩა #29
ს/კ 01.13.05.004.139

გვერდი	3

გეგმა ნიშნულზე

+3.50

შენიშვნები:

- ტერიტორიის ანაზომი მოწოდებულია დამკვეთის მიერ
- ზომები მოცემულია მილიმეტრებში
- გათბობის ქვაბისა და კონდიცირების გარე ბლოკის ადგილი გამოყოფილია აივანებზე ან ფასადზე (დაფარული ცხაურით ან კედლით)

პირობითი აღნიშვნები

მიწის ნაკვეთის საზღვარი
ღერძი
ნიშნული
ჭრილი
რიგელი
საკომუნიკაციო შახტა
ბლოკის კედელი
რკინაბეტონის მონოლითური კონსტრუქცია



დამკვეთები

შ.პ.ს. "იქსმშენ დეველოპმენტი"
შ.პ.ს. "გეითვეი ჰოლდინგი"
შ.პ.ს "იქსმშენი დიდუბე"

გაფრთხილება!

დოკუმენტი წარმოადგენს შ.პ.ს ა.ს.ს.ა-ს კუთვნილებას.

მისი კოპირება ან გავრცელება იკრძალება ა.ს.ს.ა-ს თანხმობის გარეშე.

ნახაზის გამოყენება შეიძლება მხოლოდ კონტრაქტით გათვალისწინებული პირობებით.

დირექტორი	გიორგი ხოსიტაშვილი
პროექტის ავტორი	ლევან ტურძელაძე
თანაავტორი	გიორგი ლომიძე
დაამუშავა	გიორგი ლომიძე
მასშტაბი	1:150
ფორმატი	A1
სტადია	მშენებლობის ნებართვა
თარიღი	26.10.2023

A.S.S.A

A.S.S.A . ZAKARIADZE STR. TBILISI . GEORGIA .
PHONE: +(995) 598-167-167 .
MAIL: TEAMOFA.S.S.A@GMAIL.COM

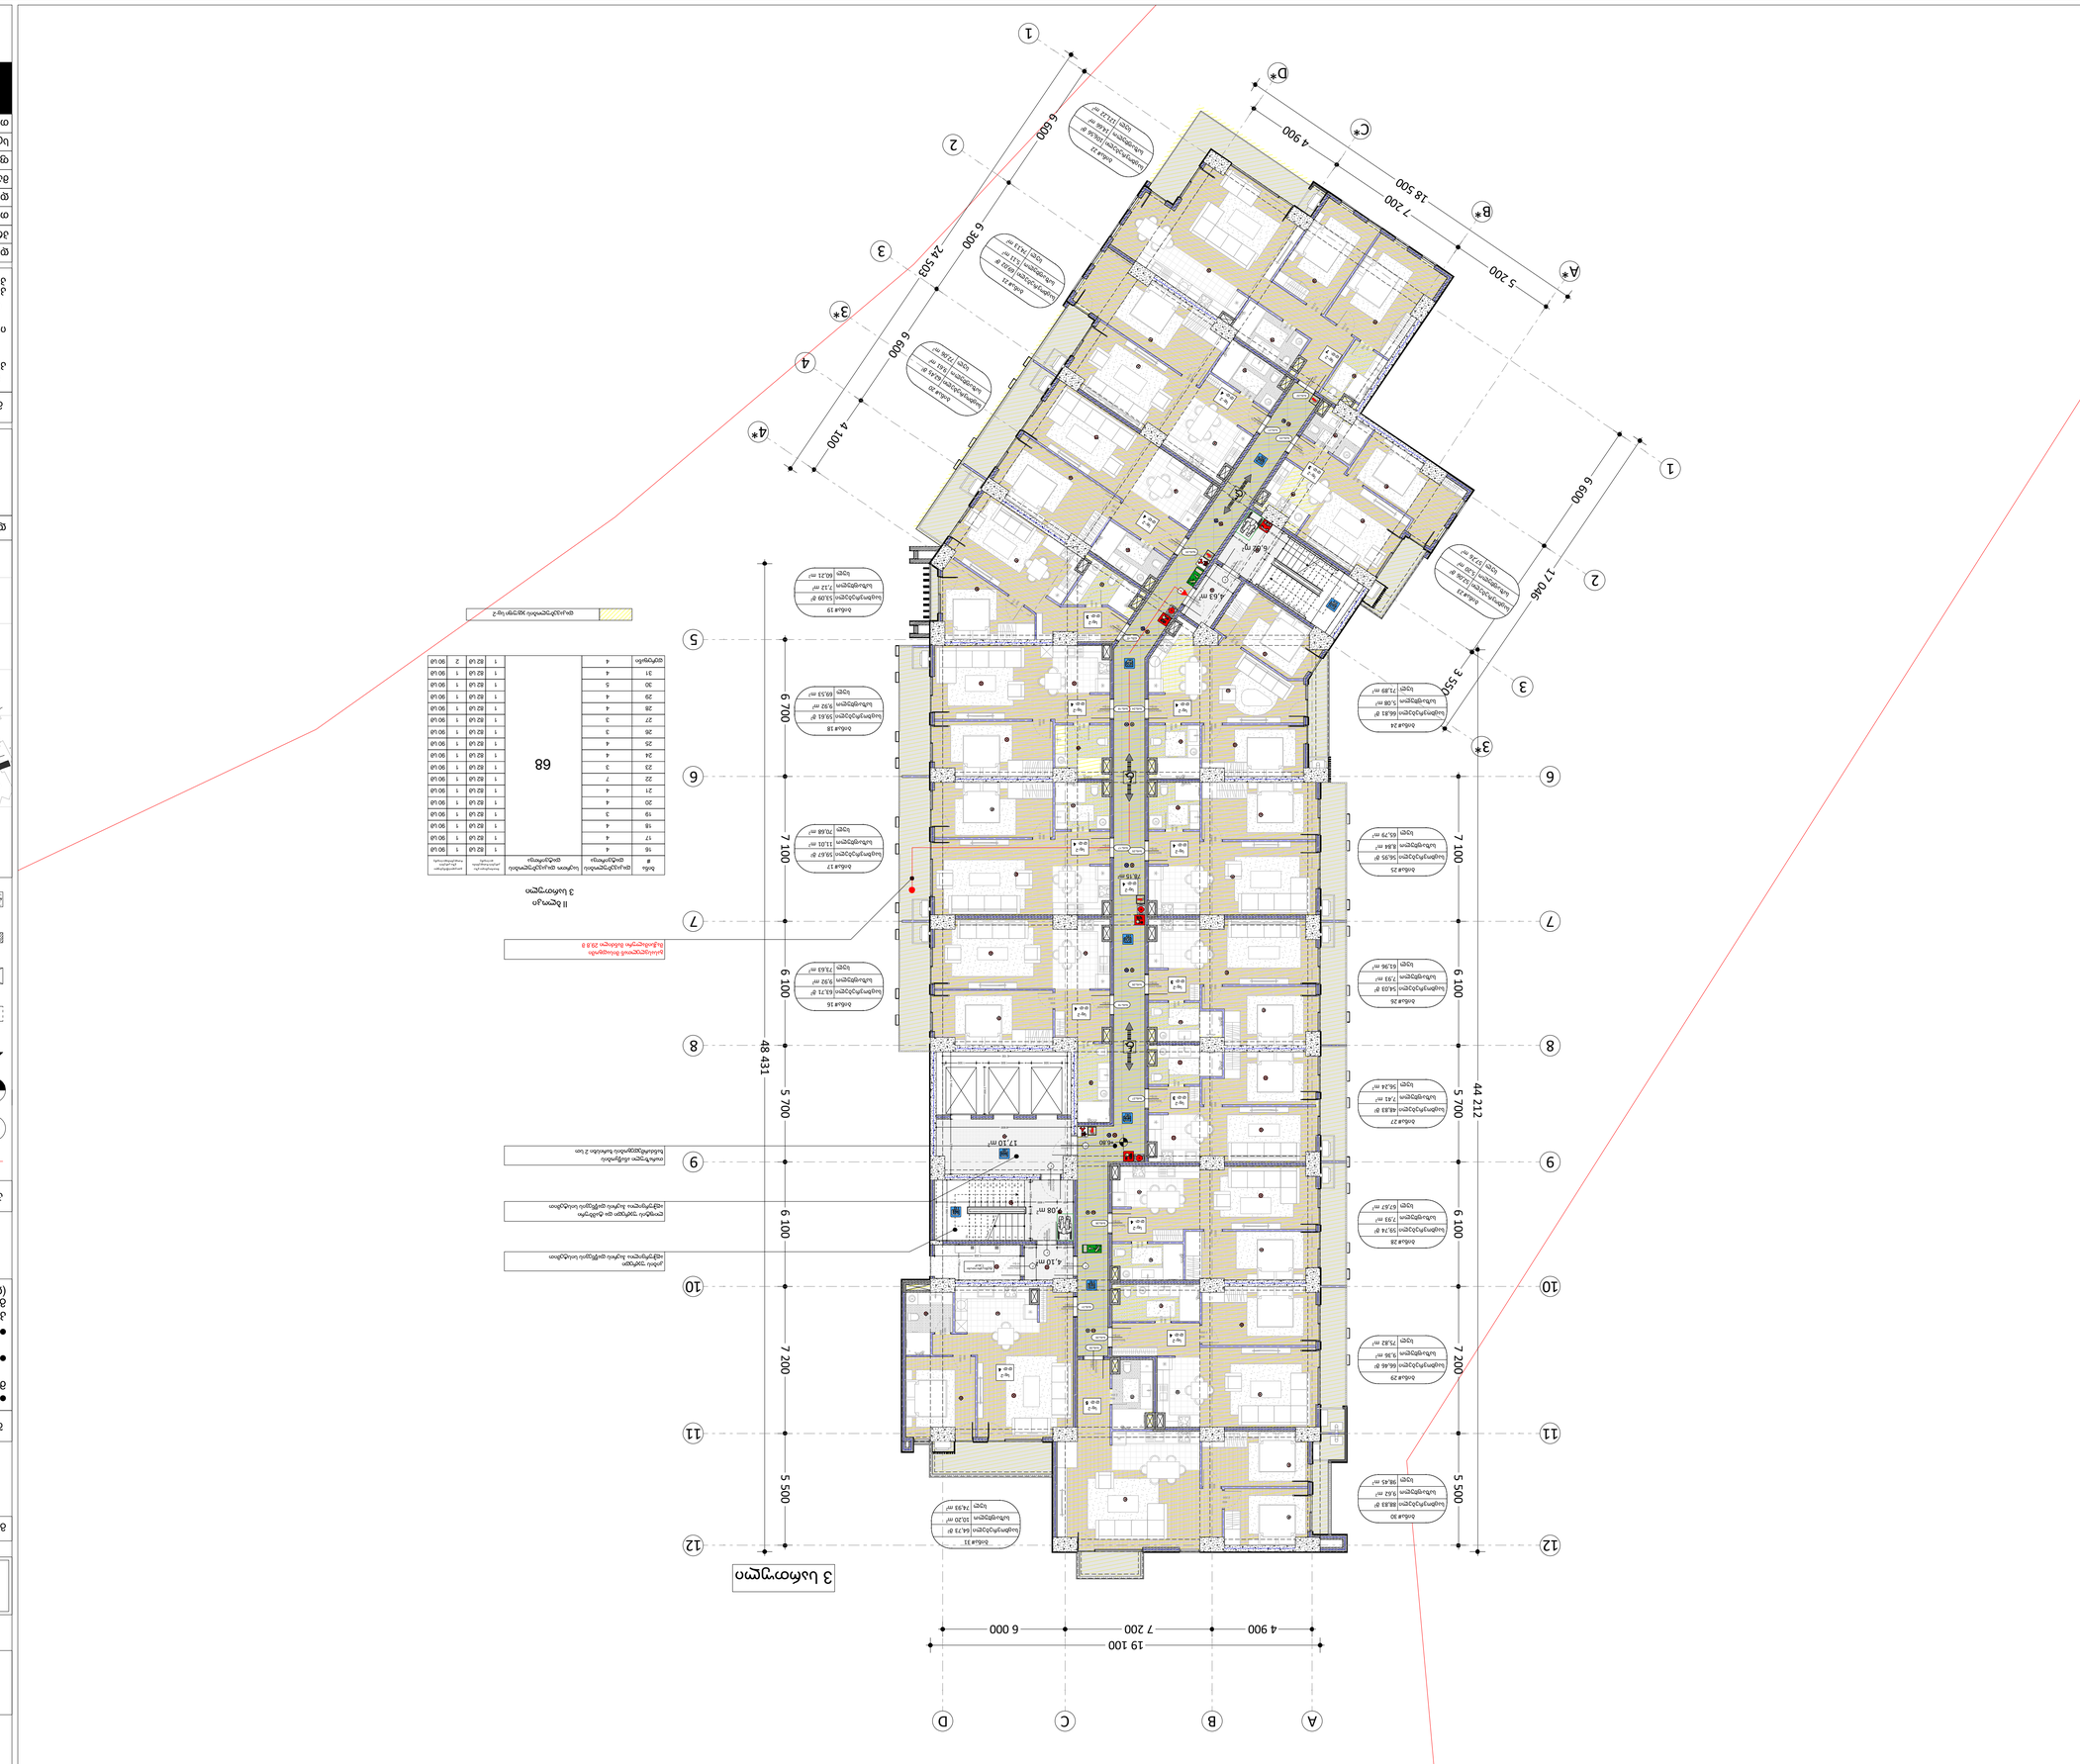






















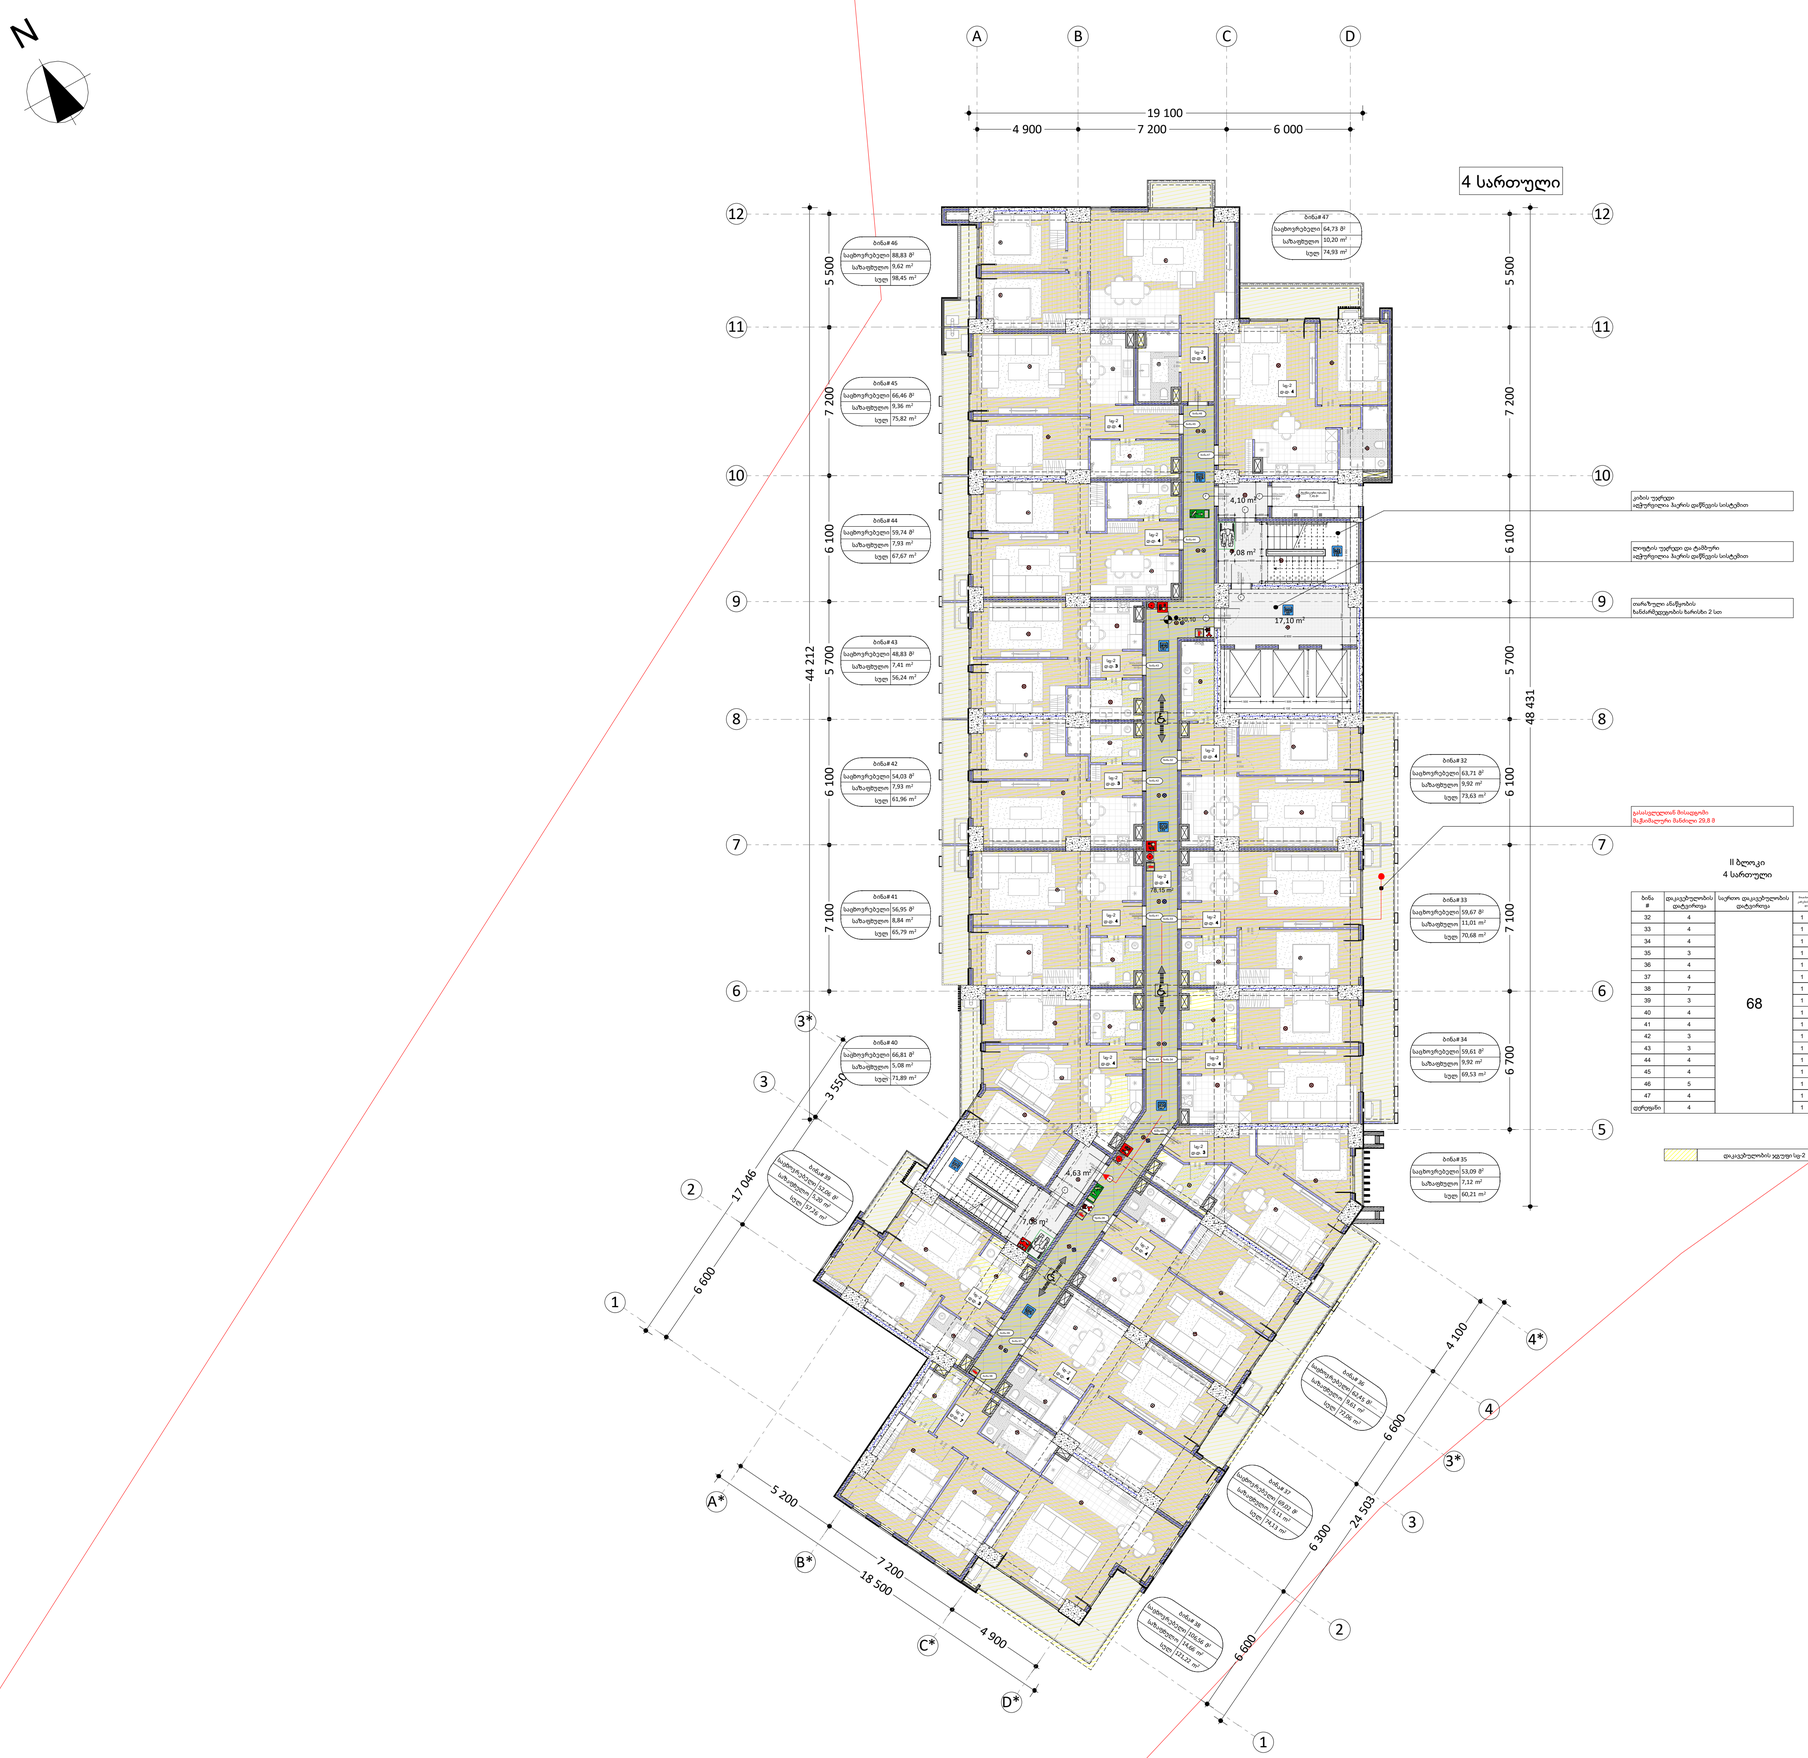

მრავალბინიანი საცხოვრებელი სახლი II ბლოკი

ქ. თბილისი, ხოშარაულის ქუჩა #29
ს/კ 01.13.05.004.139

გვერდი	5

გეგმა ნიშნულზე

+10.10

შენიშვნები:

- ტერიტორიის ანაზომი მონოდებულია დამკვეთის მიერ
- ზომები მოცემულია მილიმეტრებში
- გათბობის ქვაბისა და კონდიცირების გარე ბლოკის ადგილი გამოყოფილია აივანებზე ან ფასადზე (დაფარული ცხაურით ან კედლით)

პირობითი აღნიშვნები

- მიწის ნაკვეთის საზღვარი
- ღერძი
- ნიშნული
- ქრილი
- რიგელი
- საკომუნიკაციო მახტა
- ბლოკის კედელი
- რკინაბეტონის მონოლითური კონსტრუქცია



დამკვეთები

შ.პ.ს. "იქსმშენ დეველოპმენტი"
შ.პ.ს. "გეითვეი ჰოლდინგი"
შ.პ.ს "იქსმშენი დიდუბე"

გაფრთხილება!

დოკუმენტი წარმოადგენს შ.პ.ს ა.ს.ს.ა-ს კუთვნილებას.

მისი კოპირება ან გავრცელება იკრძალება ა.ს.ს.ა-ს თანხმობის გარეშე.

ნახაზის გამოყენება შეიძლება მხოლოდ კონტრაქტით გათვალისწინებული პირობებით.

დირექტორი	გიორგი ხოსიტაშვილი
პროექტის ავტორი	ლევან ტურძელაძე
თანაავტორი	გიორგი ლომიძე
დაამუშავა	გიორგი ლომიძე
მასშტაბი	1:150
ფორმატი	A1
სტადია	მშენებლობის ნებართვა
თარიღი	26.10.2023

A.S.S.A . ZAKARIADZE STR. TBILISI . GEORGIA .
PHONE: +(995) 598-167-167 .
MAIL: TEAMOFA.S.S.A@GMAIL.COM

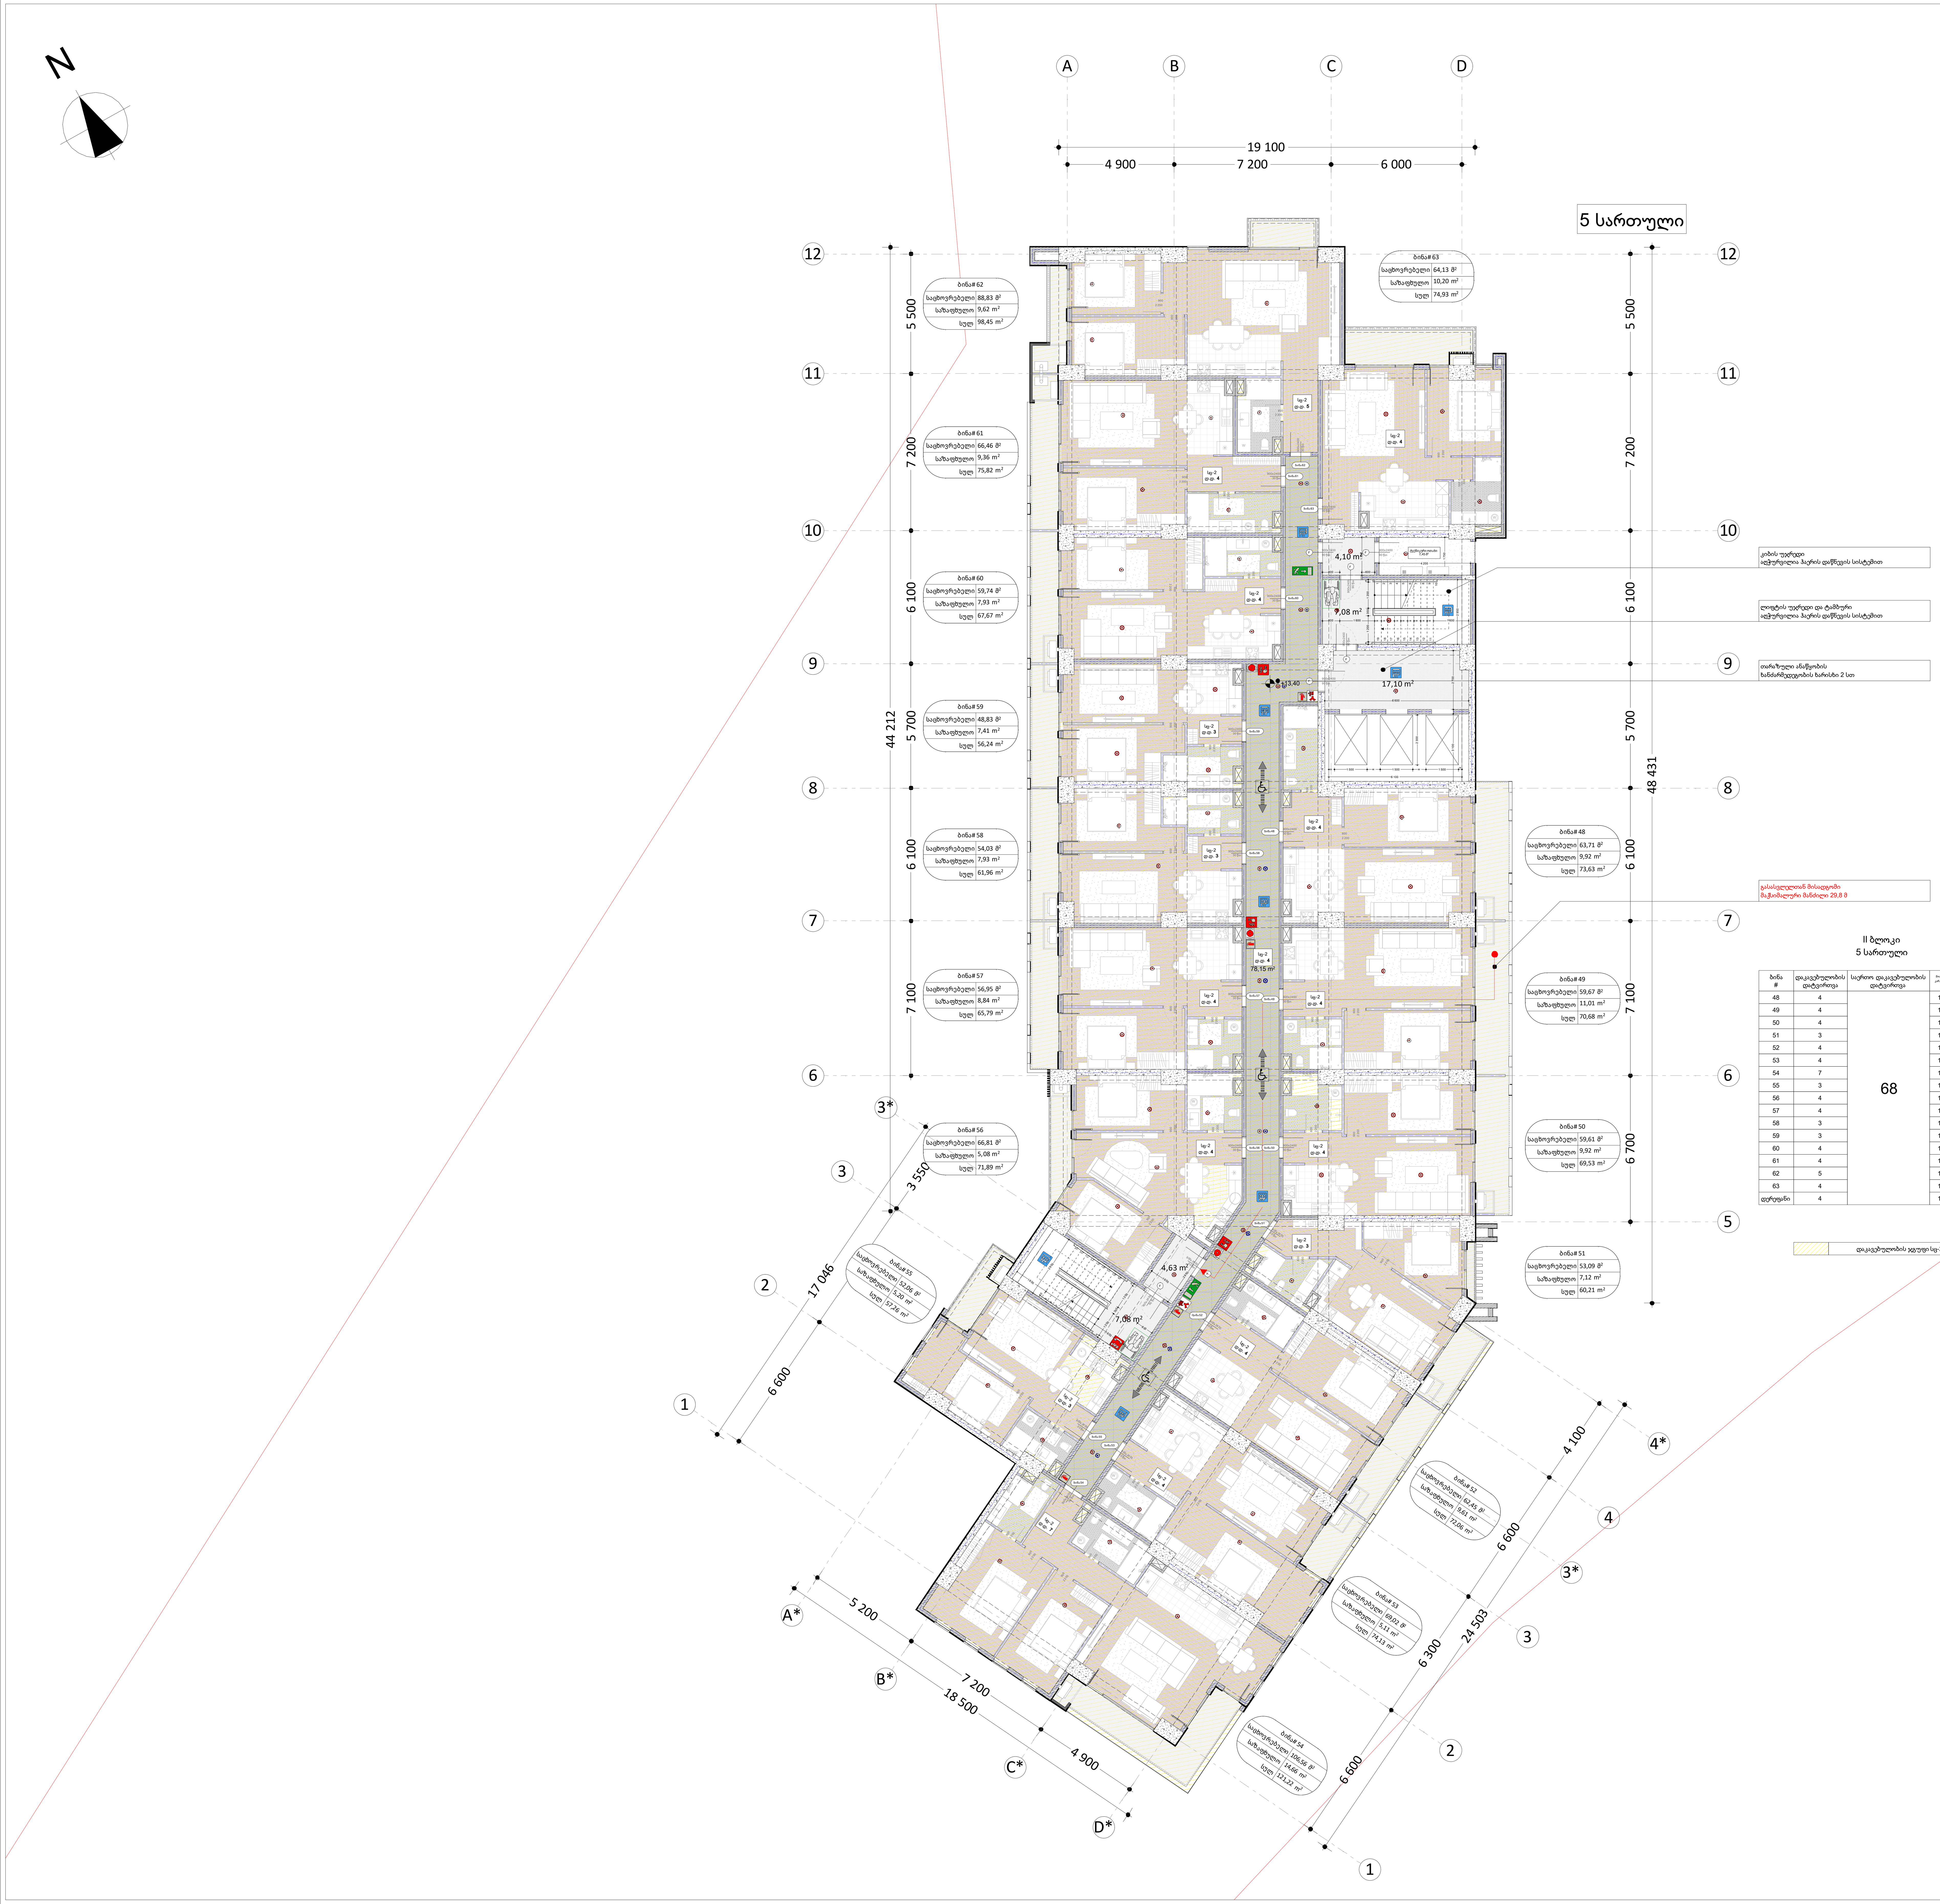

II ბლოკი
5 სართული

ბინა #	დაკავებულობის დატვირთვა	საერთო დაკავებულობის დატვირთვა	მოთხოვნილი გზა-კარების რაოდენობა და სიგანე		გათვალისწინებული გზა-კარების რაოდენობა და სიგანე	
48	4	68	1	82 სმ	1	90 სმ
49	4		1	82 სმ	1	90 სმ
50	4		1	82 სმ	1	90 სმ
51	3		1	82 სმ	1	90 სმ
52	4		1	82 სმ	1	90 სმ
53	4		1	82 სმ	1	90 სმ
54	7		1	82 სმ	1	90 სმ
55	3		1	82 სმ	1	90 სმ
56	4		1	82 სმ	1	90 სმ
57	4		1	82 სმ	1	90 სმ
58	3		1	82 სმ	1	90 სმ
59	3		1	82 სმ	1	90 სმ
60	4		1	82 სმ	1	90 სმ
61	4		1	82 სმ	1	90 სმ
62	5		1	82 სმ	1	90 სმ
63	4		1	82 სმ	1	90 სმ
დერეფანი	4		1	82 სმ	2	90 სმ

დაკავებულობის ჯგუფი სც-2

მრავალბინიანი საცხოვრებელი სახლი II ბლოკი

ქ. თბილისი, ხოშარაულის ქუჩა #29
ს/კ 01.13.05.004.139

გვერდი	6

გეგმა ნიშნულზე

+13.40

შენიშვნები:

- ტერიტორიის ანაზომი მოწოდებულია დამკვეთის მიერ
- ზომები მოცემულია მილიმეტრებში
- გათბობის ქვაბისა და კონდიცირების გარე ბლოკის ადგილი გამოყოფილია აივანებზე ან ფასადზე (დაფარული ცხაურით ან კედლით)

პირობითი აღნიშვნები

- მიწის ნაკვეთის საზღვარი
- ღერძი
- ნიშნული
- ჭრილი
- რიგელი
- საკომუნიკაციო შახტა
- ბლოკის კედელი
- რკინაბეტონის მონოლითური კონსტრუქცია



დამკვეთები

შ.პ.ს. "იქსმშენ დეველოპმენტი"
შ.პ.ს. "გეითვეი ჰოლდინგი"
შ.პ.ს "იქსმშენი დიდუბე"

გაფრთხილება!

დოკუმენტი წარმოადგენს შ.პ.ს ა.ს.ს.ა-ს კუთვნილებას.

მისი კოპირება ან გავრცელება იკრძალება ა.ს.ს.ა-ს თანხმობის გარეშე.

ნახაზის გამოყენება შეიძლება მხოლოდ კონტრაქტით გათვალისწინებული პირობებით.

დირექტორი	გიორგი ხოსიტაშვილი
პროექტის ავტორი	ლევან ტურძელაძე
თანაავტორი	გიორგი ლომიძე
დაამუშავა	გიორგი ლომიძე
მასშტაბი	1:150
ფორმატი	A1
სტადია	მშენებლობის ნებართვა
თარიღი	26.10.2023

A.S.S.A

A.S.S.A . ZAKARIADZE STR. TBILISI . GEORGIA .
PHONE: +(995) 598-167-167 .
MAIL: TEAMOFA.S.S.A@GMAIL.COM

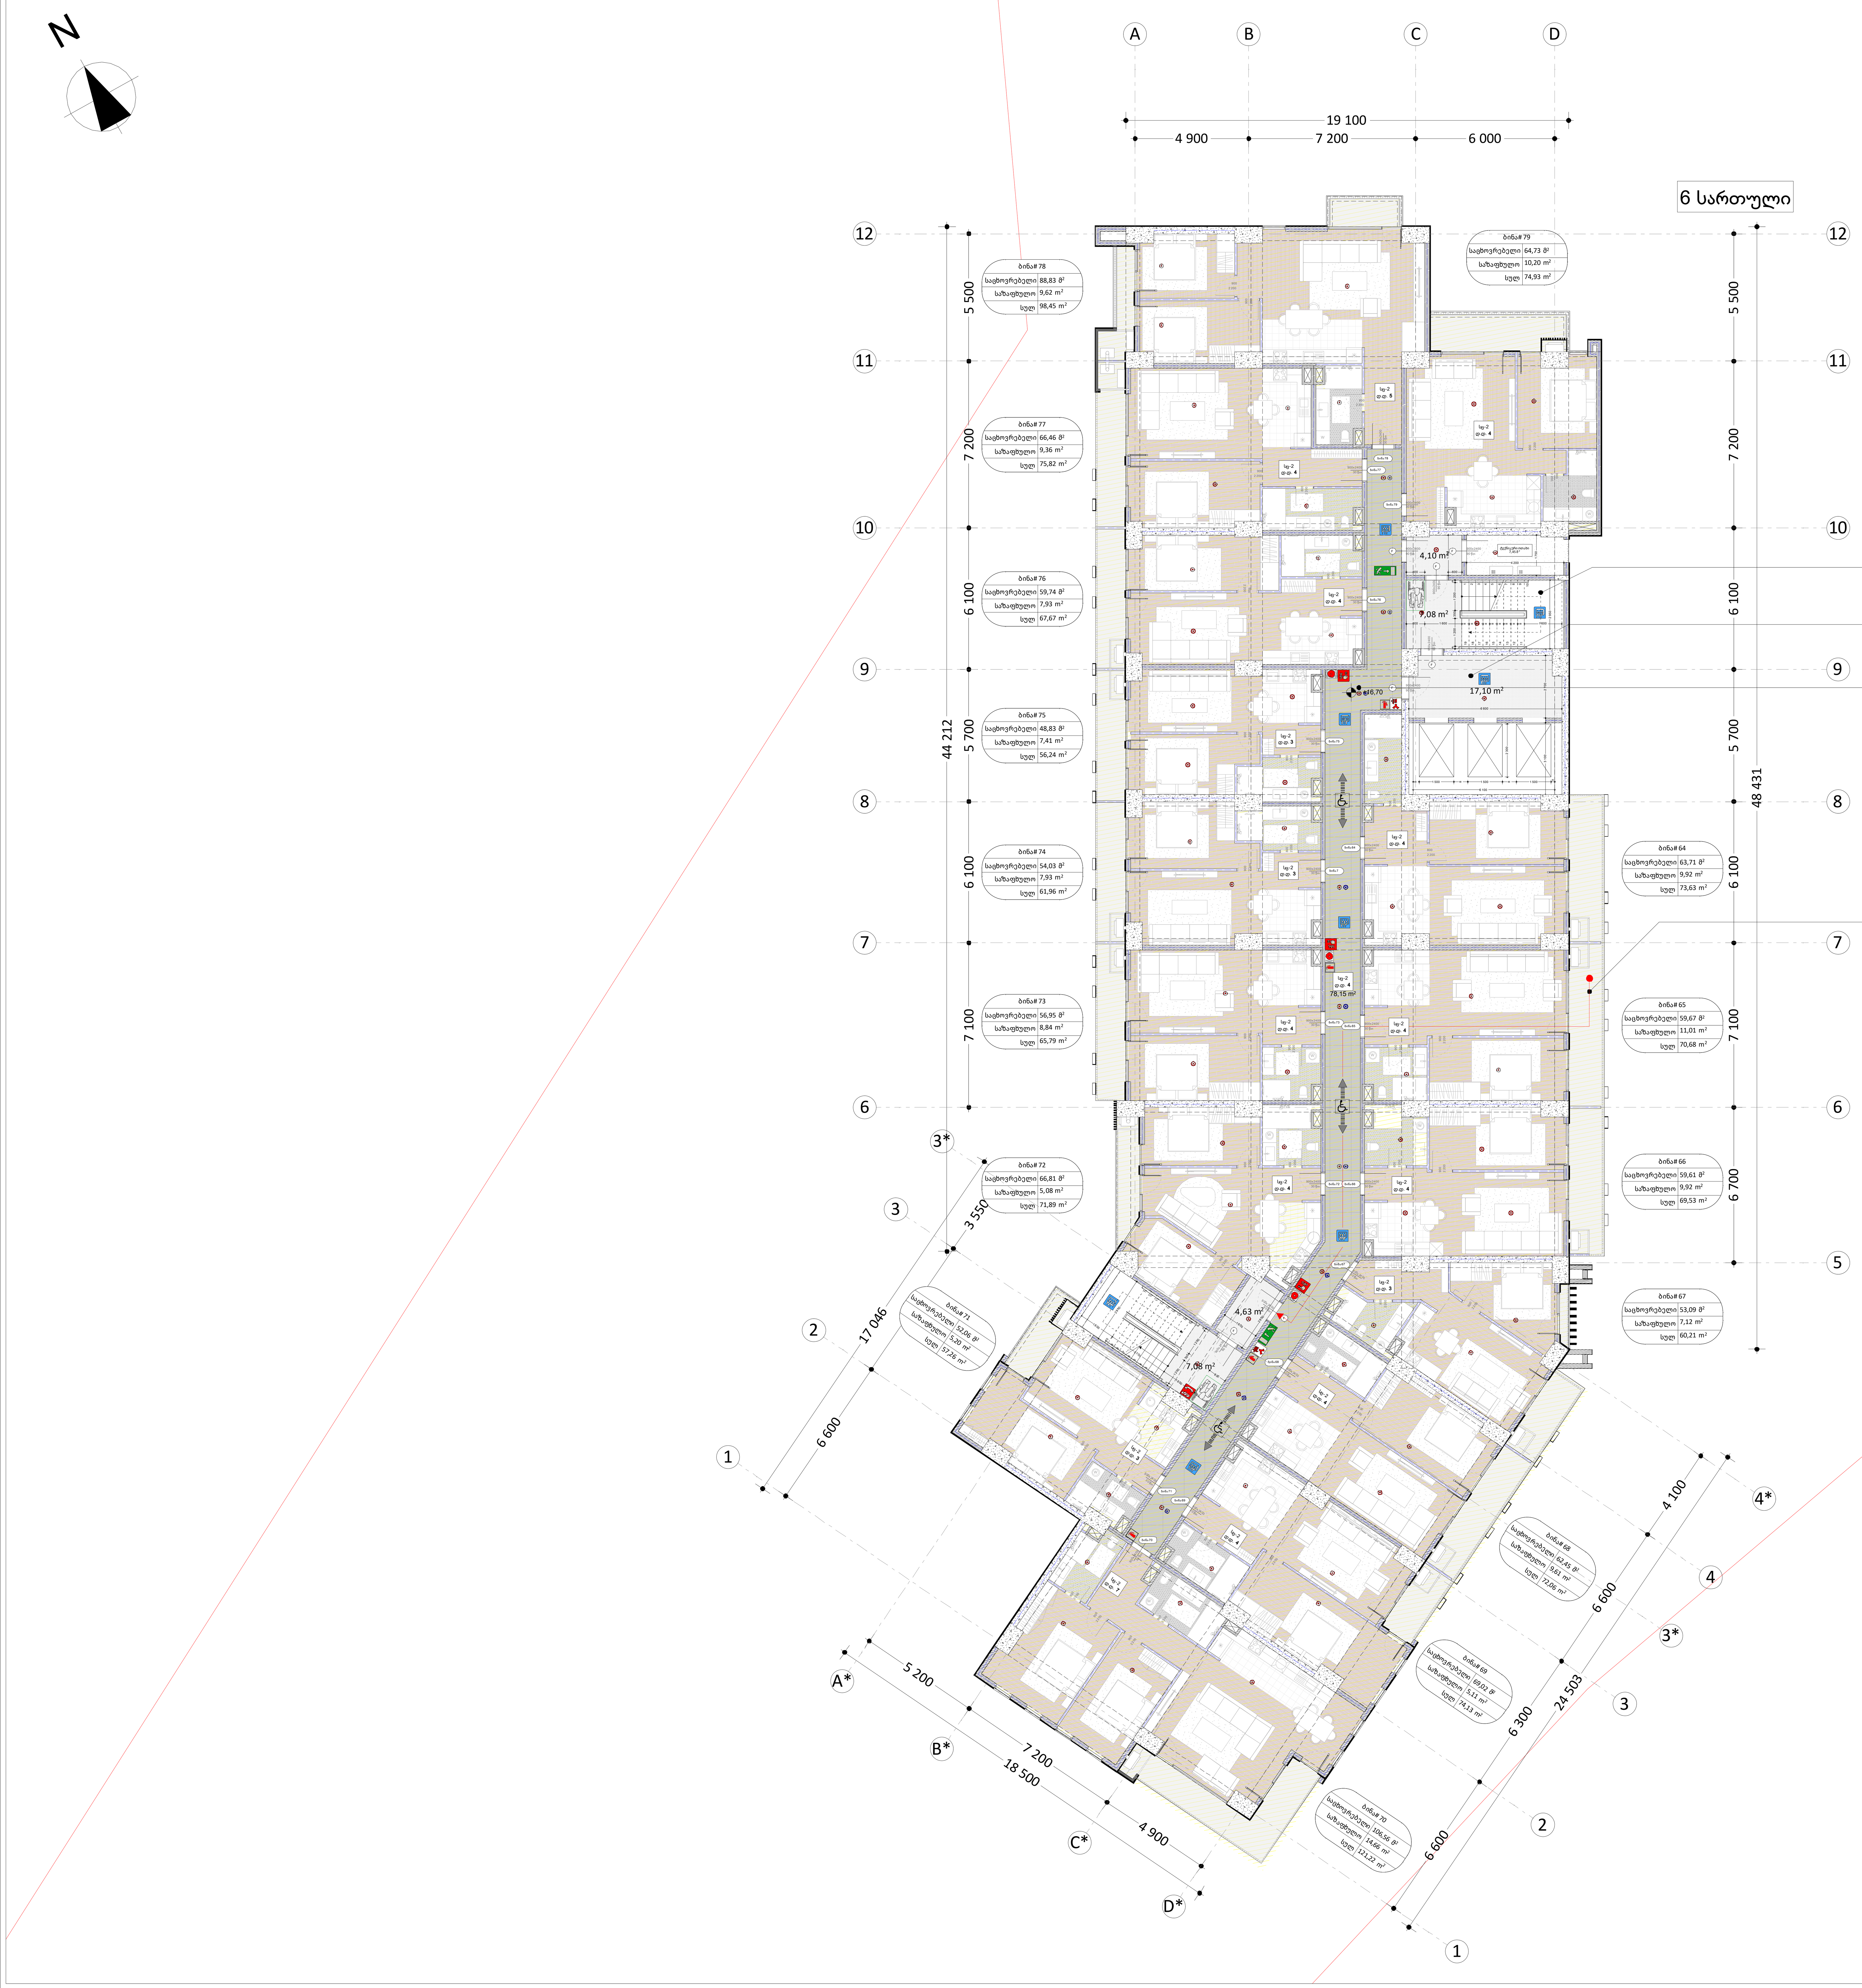

II ბლოკი
6 სართული

ბინა #	დაკავებულობის დატვირთვა	საერთო დაკავებულობის დატვირთვა	მოთხოვნილი გზა-კარების რაოდენობა და სიგანე		გათვალისწინებული გზა-კარების რაოდენობადა სიგანე	
64	4	68	1	82 სმ	1	90 სმ
65	4		1	82 სმ	1	90 სმ
66	4		1	82 სმ	1	90 სმ
67	3		1	82 სმ	1	90 სმ
68	4		1	82 სმ	1	90 სმ
69	4		1	82 სმ	1	90 სმ
70	7		1	82 სმ	1	90 სმ
71	3		1	82 სმ	1	90 სმ
72	4		1	82 სმ	1	90 სმ
73	4		1	82 სმ	1	90 სმ
74	3		1	82 სმ	1	90 სმ
75	3		1	82 სმ	1	90 სმ
76	4		1	82 სმ	1	90 სმ
77	4		1	82 სმ	1	90 სმ
78	5		1	82 სმ	1	90 სმ
79	4		1	82 სმ	1	90 სმ
დერეფანი	4		1	82 სმ	2	90 სმ

დაკავებულობის ჯგუფი სც-2

მრავალბინიანი საცხოვრებელი სახლი II ბლოკი

ქ. თბილისი, ხოშარაულის ქუჩა #29
ს/კ 01.13.05.004.139

გვერდი	7

გეგმა ნიშნულზე

+16.70

შენიშვნები:

- ტერიტორიის ანაზომი მოწოდებულია დამკვეთის მიერ
- ზომები მოცემულია მილიმეტრებში
- გათბობის ქვაბისა და კონდიცირების გარე ბლოკის ადგილი გამოყოფილია აივანებზე ან ფასადზე (დაფარული ცხაურით ან კედლით)

პირობითი აღნიშვნები

- მიწის ნაკვეთის საზღვარი
- ღერძი
- ნიშნული
- ჭრილი
- რიგელი
- საკომუნიკაციო შახტა
- ბლოკის კედელი
- რკინაბეტონის მონოლითური კონსტრუქცია



დამკვეთები

შ.პ.ს. "იქსმშენ დეველოპმენტი"
შ.პ.ს. "გეითვეი ჰოლდინგი"
შ.პ.ს "იქსმშენი დიდუბე"

გაფრთხილება!

დოკუმენტი წარმოადგენს შ.პ.ს ა.ს.ს.ა-ს კუთვნილებას.

მისი კოპირება ან გავრცელება იკრძალება ა.ს.ს.ა-ს თანხმობის გარეშე.

ნახაზის გამოყენება შეიძლება მხოლოდ კონტრაქტით გათვალისწინებული პირობებით.

დირექტორი	გიორგი ხოსიტაშვილი
პროექტის ავტორი	ლევან ტურძელაძე
თანაავტორი	გიორგი ლომიძე
დაამუშავა	გიორგი ლომიძე
მასშტაბი	1:150
ფორმატი	A1
სტადია	მშენებლობის ნებართვა
თარიღი	26.10.2023

A.S.S.A

A.S.S.A . ZAKARIADZE STR. TBILISI . GEORGIA .
PHONE: +(995) 598-167-167 .
MAIL: TEAMOFA.S.S.A@GMAIL.COM

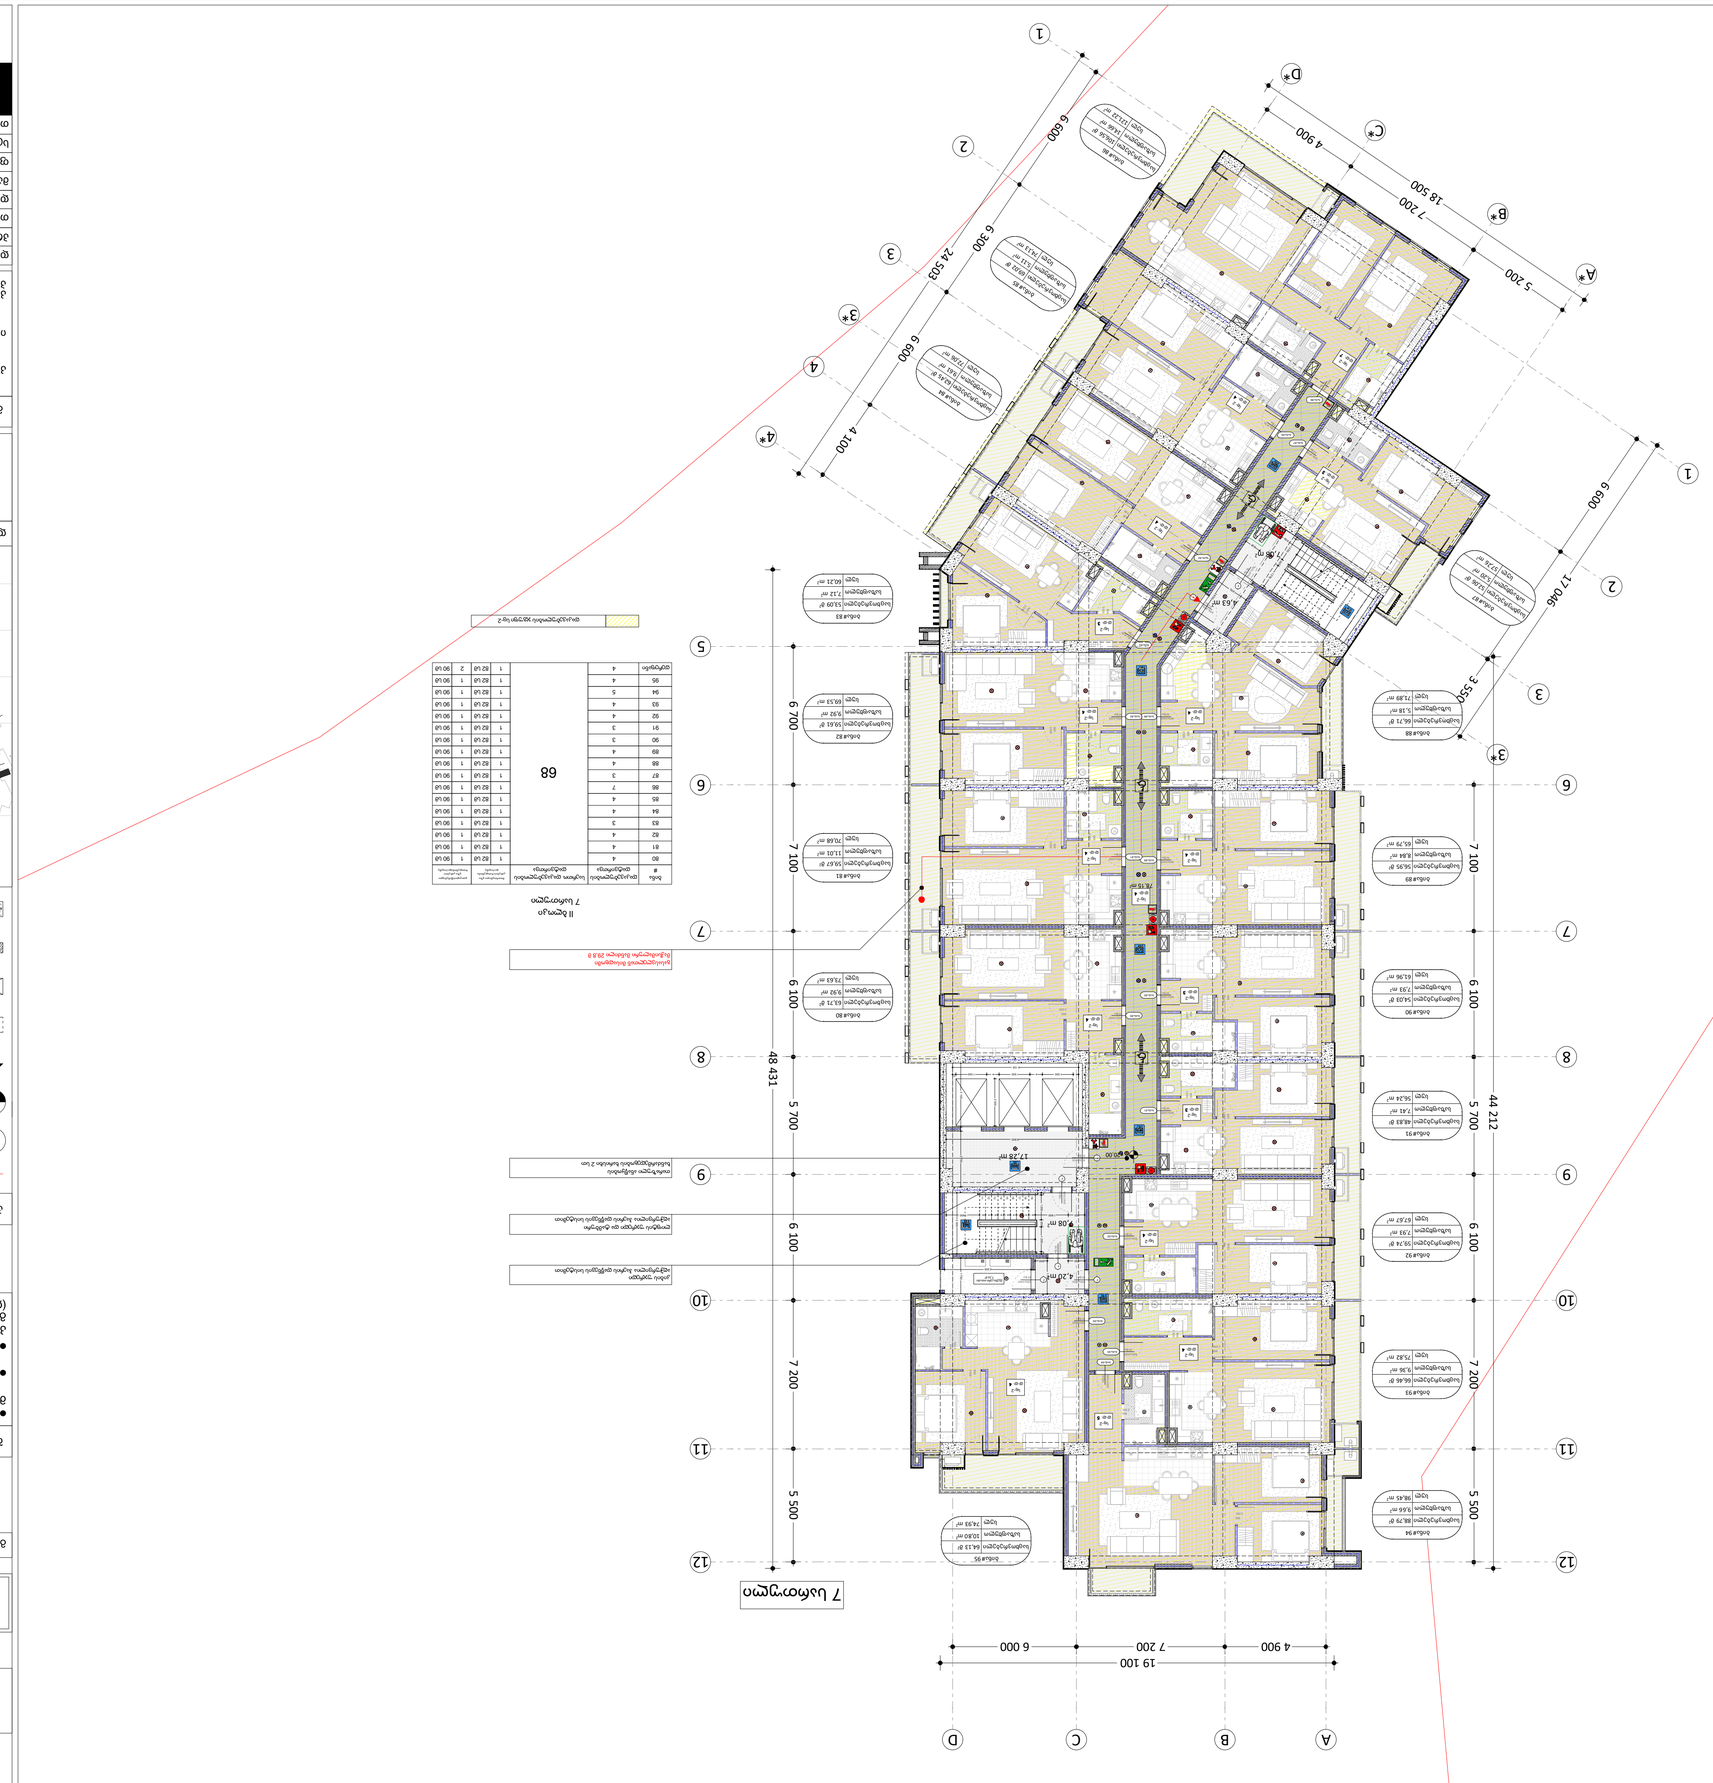
ბინა 95
საცხოვრებელი ფართი 64.13 მ²
საერთო ფართი 10.80 მ²
სულ 74.93 მ²
ბინა 82
საცხოვრებელი ფართი 53.61 მ²
საერთო ფართი 9.92 მ²
სულ 63.53 მ²
ბინა 83
საცხოვრებელი ფართი 53.09 მ²
საერთო ფართი 7.12 მ²
სულ 60.21 მ²
ბინა 88
საცხოვრებელი ფართი 56.71 მ²
საერთო ფართი 5.18 მ²
სულ 71.89 მ²
ბინა 89
საცხოვრებელი ფართი 56.09 მ²
საერთო ფართი 8.84 მ²
სულ 65.79 მ²
ბინა 90
საცხოვრებელი ფართი 54.09 მ²
საერთო ფართი 7.93 მ²
სულ 61.96 მ²
ბინა 91
საცხოვრებელი ფართი 48.83 მ²
საერთო ფართი 7.43 მ²
სულ 56.24 მ²
4.63 m²
7.08 m²
17.28 m²
4.20 m²
ლიფტის შახტი
ლიფტის მანქანათა განყოფილება
ხანძარსაწინააღმდეგო ჰიდრანტების სისტემის სველი ღერძული სადენი

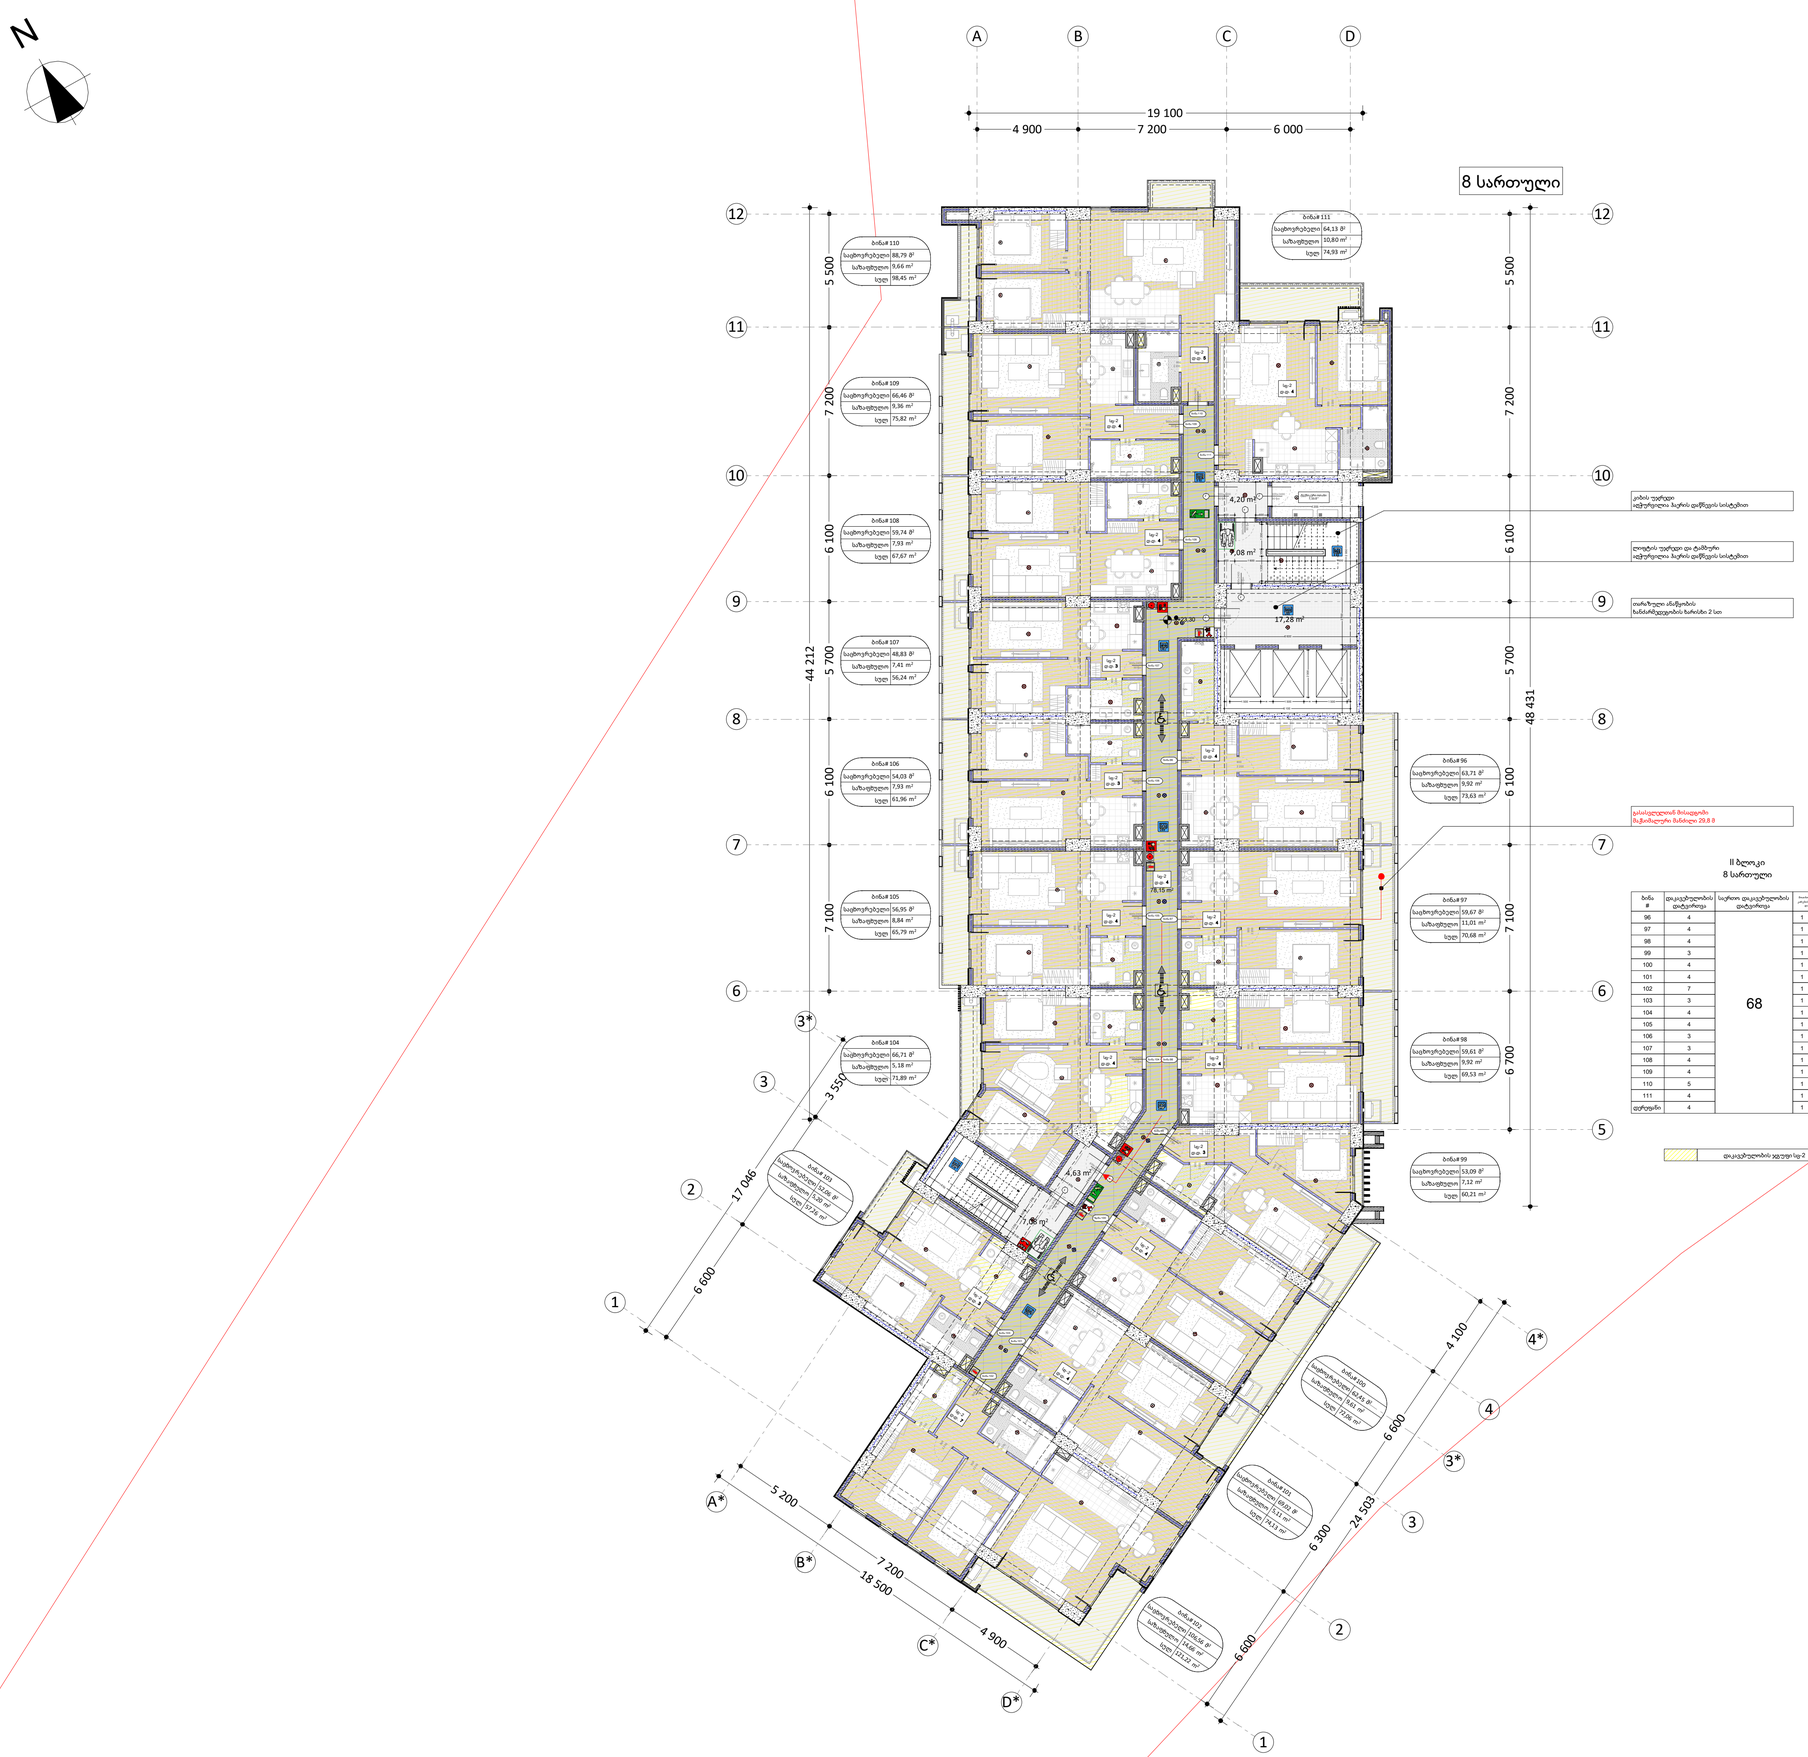

მრავალბინიანი საცხოვრებელი სახლი II ბლოკი

ქ. თბილისი, ხოშარაულის ქუჩა #29
ს/კ 01.13.05.004.139

გვერდი	9

გეგმა ნიშნულზე

+23.30

შენიშვნები:

- ტერიტორიის ანაზომი მონოდებულია დამკვეთის მიერ
- ზომები მოცემულია მილიმეტრებში
- გათბობის ქვაბისა და კონდიცირების გარე ბლოკის ადგილი გამოყოფილია აივანებზე ან ფასადზე (დაფარული ცხაურით ან კედლით)

პირობითი აღნიშვნები

- მინის ნაკვეთის საზღვარი
- ღერძი
- ნიშნული
- ქრიქელი
- რიგელი
- საკომუნიკაციო მახტა
- ბლოკის კედელი
- რეკონსტრუქციის მონოლითური კონსტრუქცია



დამკვეთები

შ.პ.ს. "იქსმშენ დეველოპმენტი"
შ.პ.ს. "გეითვეი ჰოლდინგი"
შ.პ.ს "იქსმშენი დიდუბე"

გაფრთხილება!

დოკუმენტი წარმოადგენს შ.პ.ს ა.ს.ს.ა-ს კუთვნილებას.

მისი კოპირება ან გავრცელება იკრძალება ა.ს.ს.ა-ს თანხმობის გარეშე.

ნახაზის გამოყენება შეიძლება მხოლოდ კონტრაქტით გათვალისწინებული პირობებით.

დირექტორი	გიორგი ხოსიტაშვილი
პროექტის ავტორი	ლევან ტურძელაძე
თანაავტორი	გიორგი ლომიძე
დაამუშავა	გიორგი ლომიძე
მასშტაბი	1:150
ფორმატი	A1
სტადია	მშენებლობის ნებართვა
თარიღი	26.10.2023

A.S.S.A . ZAKARIADZE STR. TBILISI . GEORGIA .
PHONE: +(995) 598-167-167 .
MAIL: TEAMOFA.S.S.A@GMAIL.COM

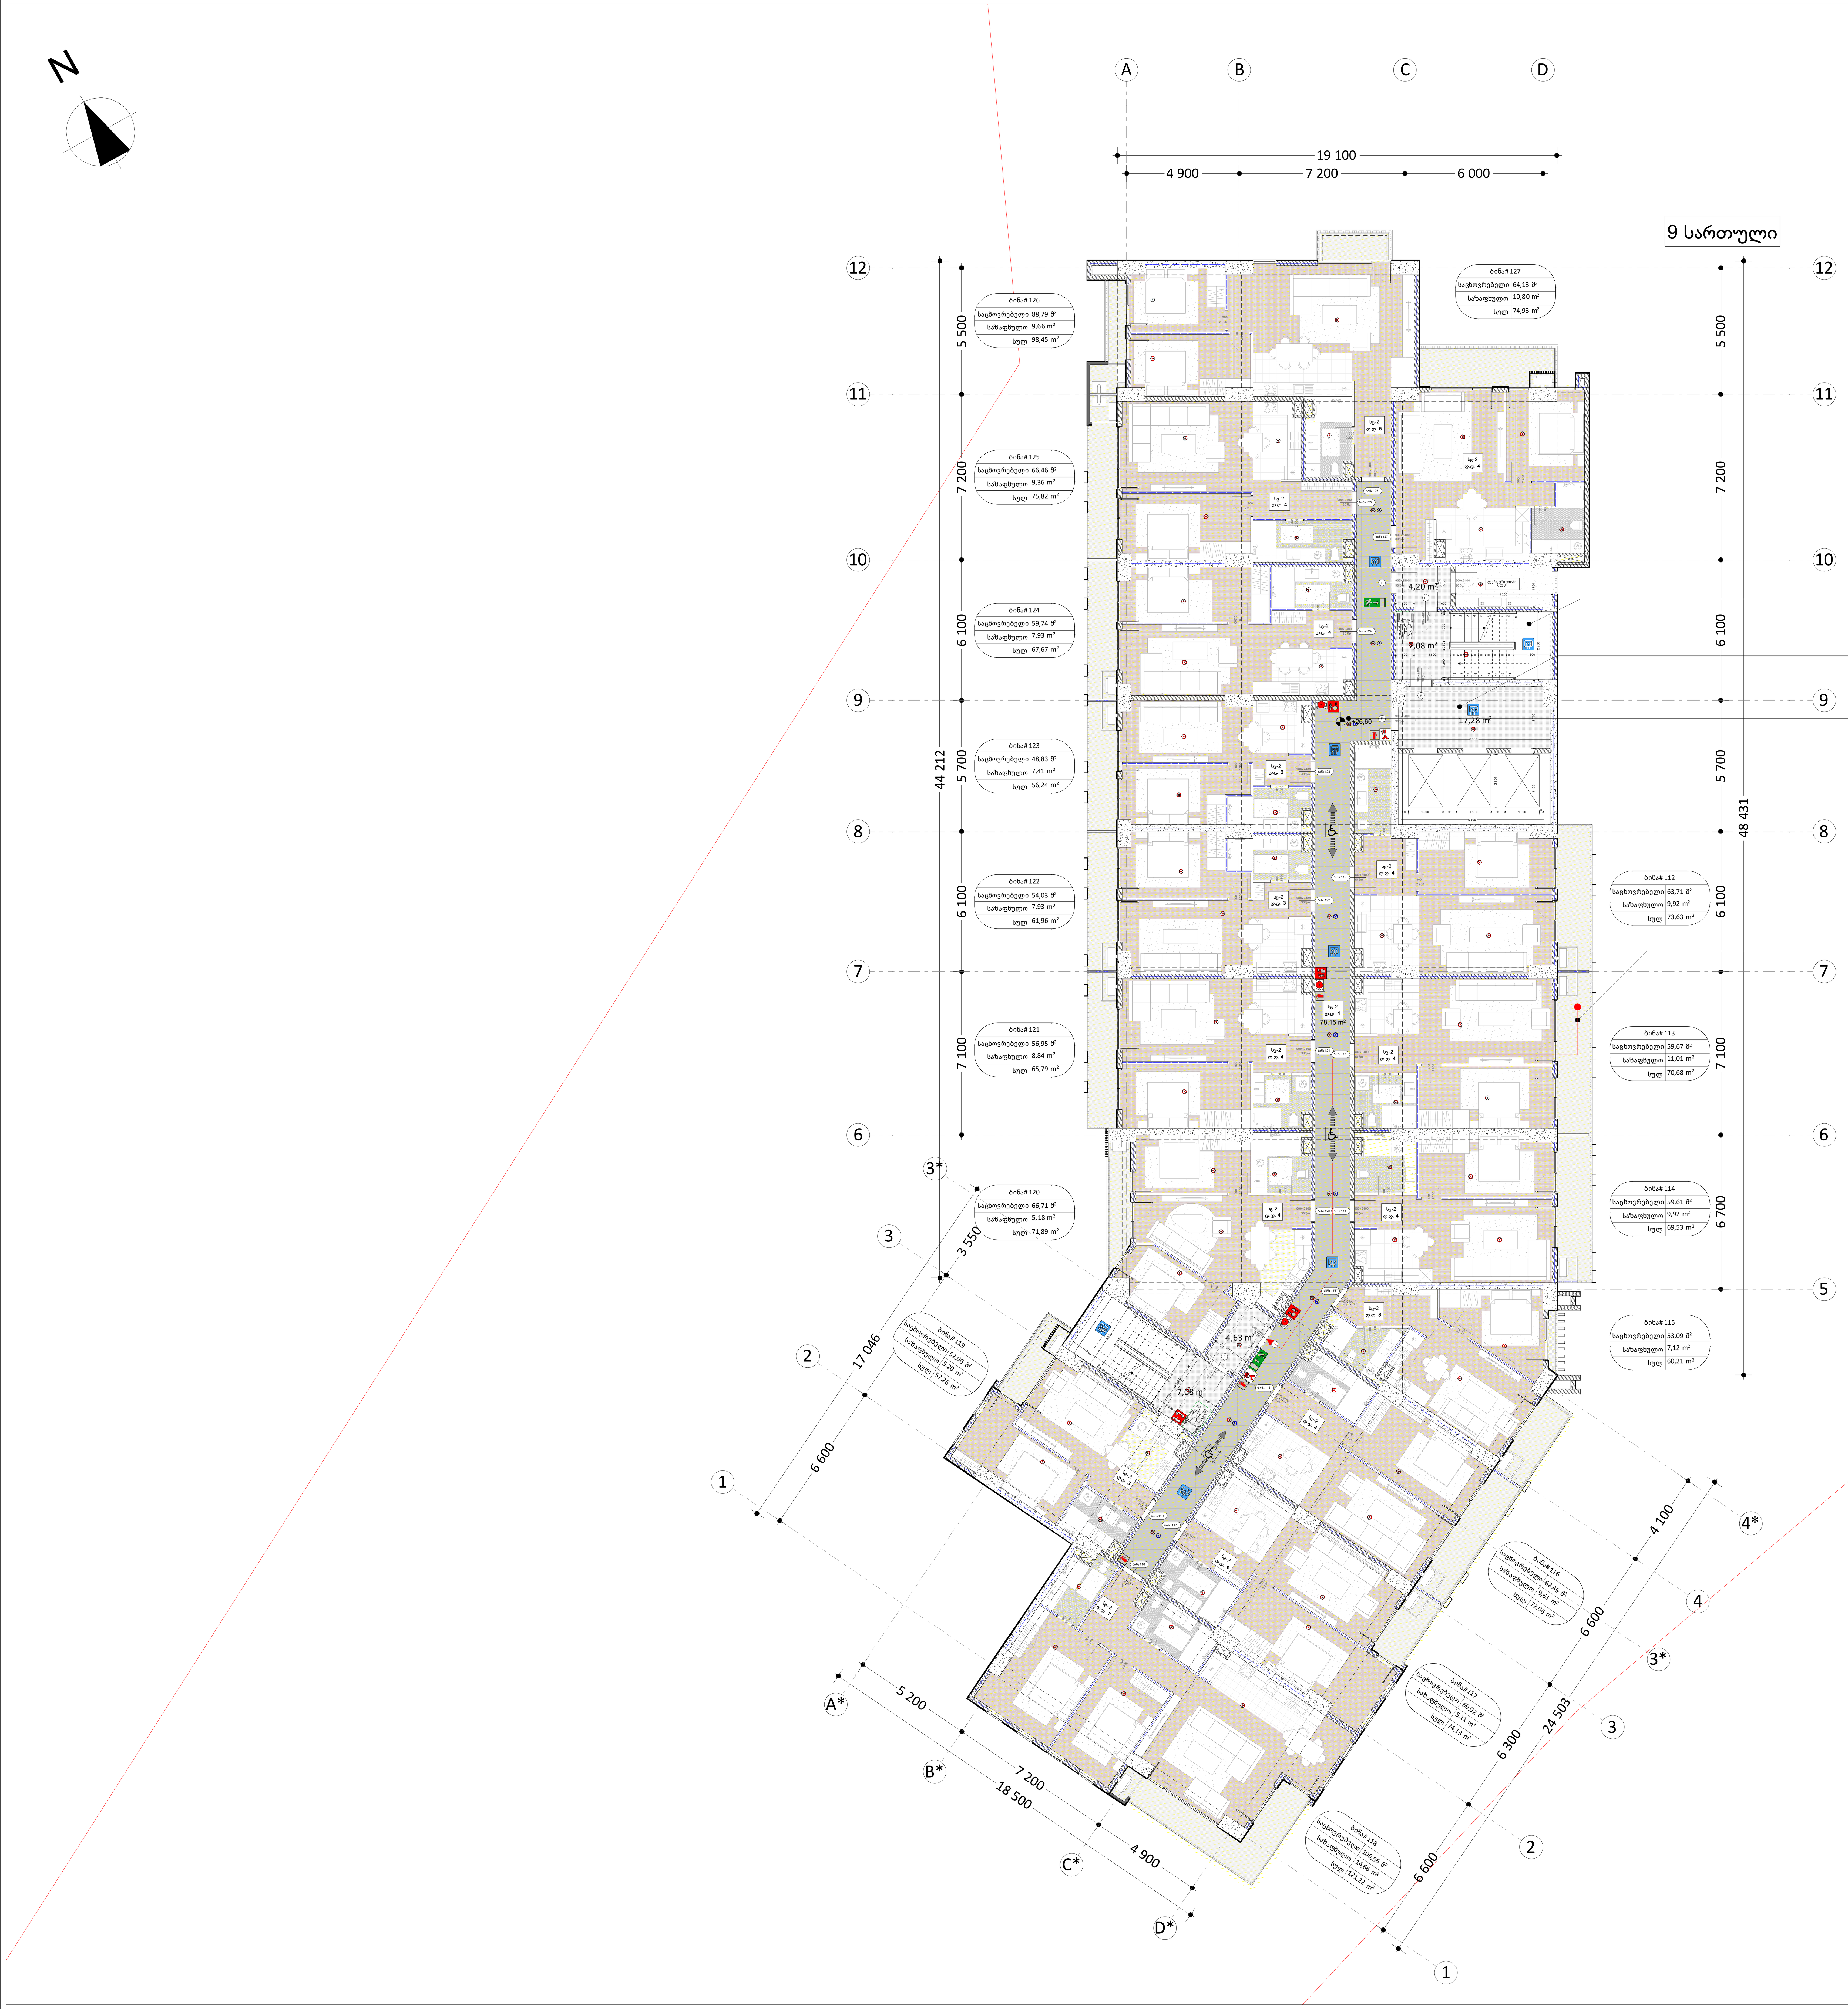

II ბლოკი
9 სართული

ბინა #	დაკავებულობის დატვირთვა	საერთო დაკავებულობის დატვირთვა	მოთხოვნილი გზა-კარების რაოდენობა და სიგანე		გათვალისწინებული გზა-კარების რაოდენობა და სიგანე	
112	4	68	1	82 სმ	1	90 სმ
113	4		1	82 სმ	1	90 სმ
114	4		1	82 სმ	1	90 სმ
115	3		1	82 სმ	1	90 სმ
116	4		1	82 სმ	1	90 სმ
117	4		1	82 სმ	1	90 სმ
118	7		1	82 სმ	1	90 სმ
119	3		1	82 სმ	1	90 სმ
120	4		1	82 სმ	1	90 სმ
121	4		1	82 სმ	1	90 სმ
122	3		1	82 სმ	1	90 სმ
123	3		1	82 სმ	1	90 სმ
124	4		1	82 სმ	1	90 სმ
125	4		1	82 სმ	1	90 სმ
126	5		1	82 სმ	1	90 სმ
127	4		1	82 სმ	1	90 სმ
დერეფანი	4		1	82 სმ	2	90 სმ

დაკავებულობის ჯგუფი სც-2

მრავალბინიანი საცხოვრებელი სახლი II ბლოკი

ქ. თბილისი, ხოშარაულის ქუჩა #29
ს/კ 01.13.05.004.139

გვერდი	10

გეგმა ნიშნულზე

+26.60

შენიშვნები:

- ტერიტორიის ანაზომი მოწოდებულია დამკვეთის მიერ
- ზომები მოცემულია მილიმეტრებში
- გათბობის ქვაბისა და კონდიცირების გარე ბლოკის ადგილი გამოყოფილია აივანებზე ან ფასადზე (დაფარული ცხაურით ან კედლით)

პირობითი აღნიშვნები

- მიწის ნაკვეთის საზღვარი
- ღერძი
- ნიშნული
- ჭრილი
- რიგელი
- საკომუნიკაციო შახტა
- ბლოკის კედელი
- რკინაბეტონის მონოლითური კონსტრუქცია



დამკვეთები

შ.პ.ს. "იქსმშენ დეველოპმენტი"
შ.პ.ს. "გეითვეი ჰოლდინგი"
შ.პ.ს "იქსმშენი დიდუბე"

გაფრთხილება!

დოკუმენტი წარმოადგენს შ.პ.ს ა.ს.ს.ა-ს კუთვნილებას.

მისი კოპირება ან გავრცელება იკრძალება ა.ს.ს.ა-ს თანხმობის გარეშე.

ნახაზის გამოყენება შეიძლება მხოლოდ კონტრაქტით გათვალისწინებული პირობებით.

დირექტორი	გიორგი ხოსიტაშვილი
პროექტის ავტორი	ლევან ტურძელაძე
თანაავტორი	გიორგი ლომიძე
დაამუშავა	გიორგი ლომიძე
მასშტაბი	1:150
ფორმატი	A1
სტადია	მშენებლობის ნებართვა
თარიღი	26.10.2023

A.S.S.A . ZAKARIADZE STR. TBILISI . GEORGIA .
PHONE: +(995) 598-167-167 .
MAIL: TEAMOFA.S.S.A@GMAIL.COM

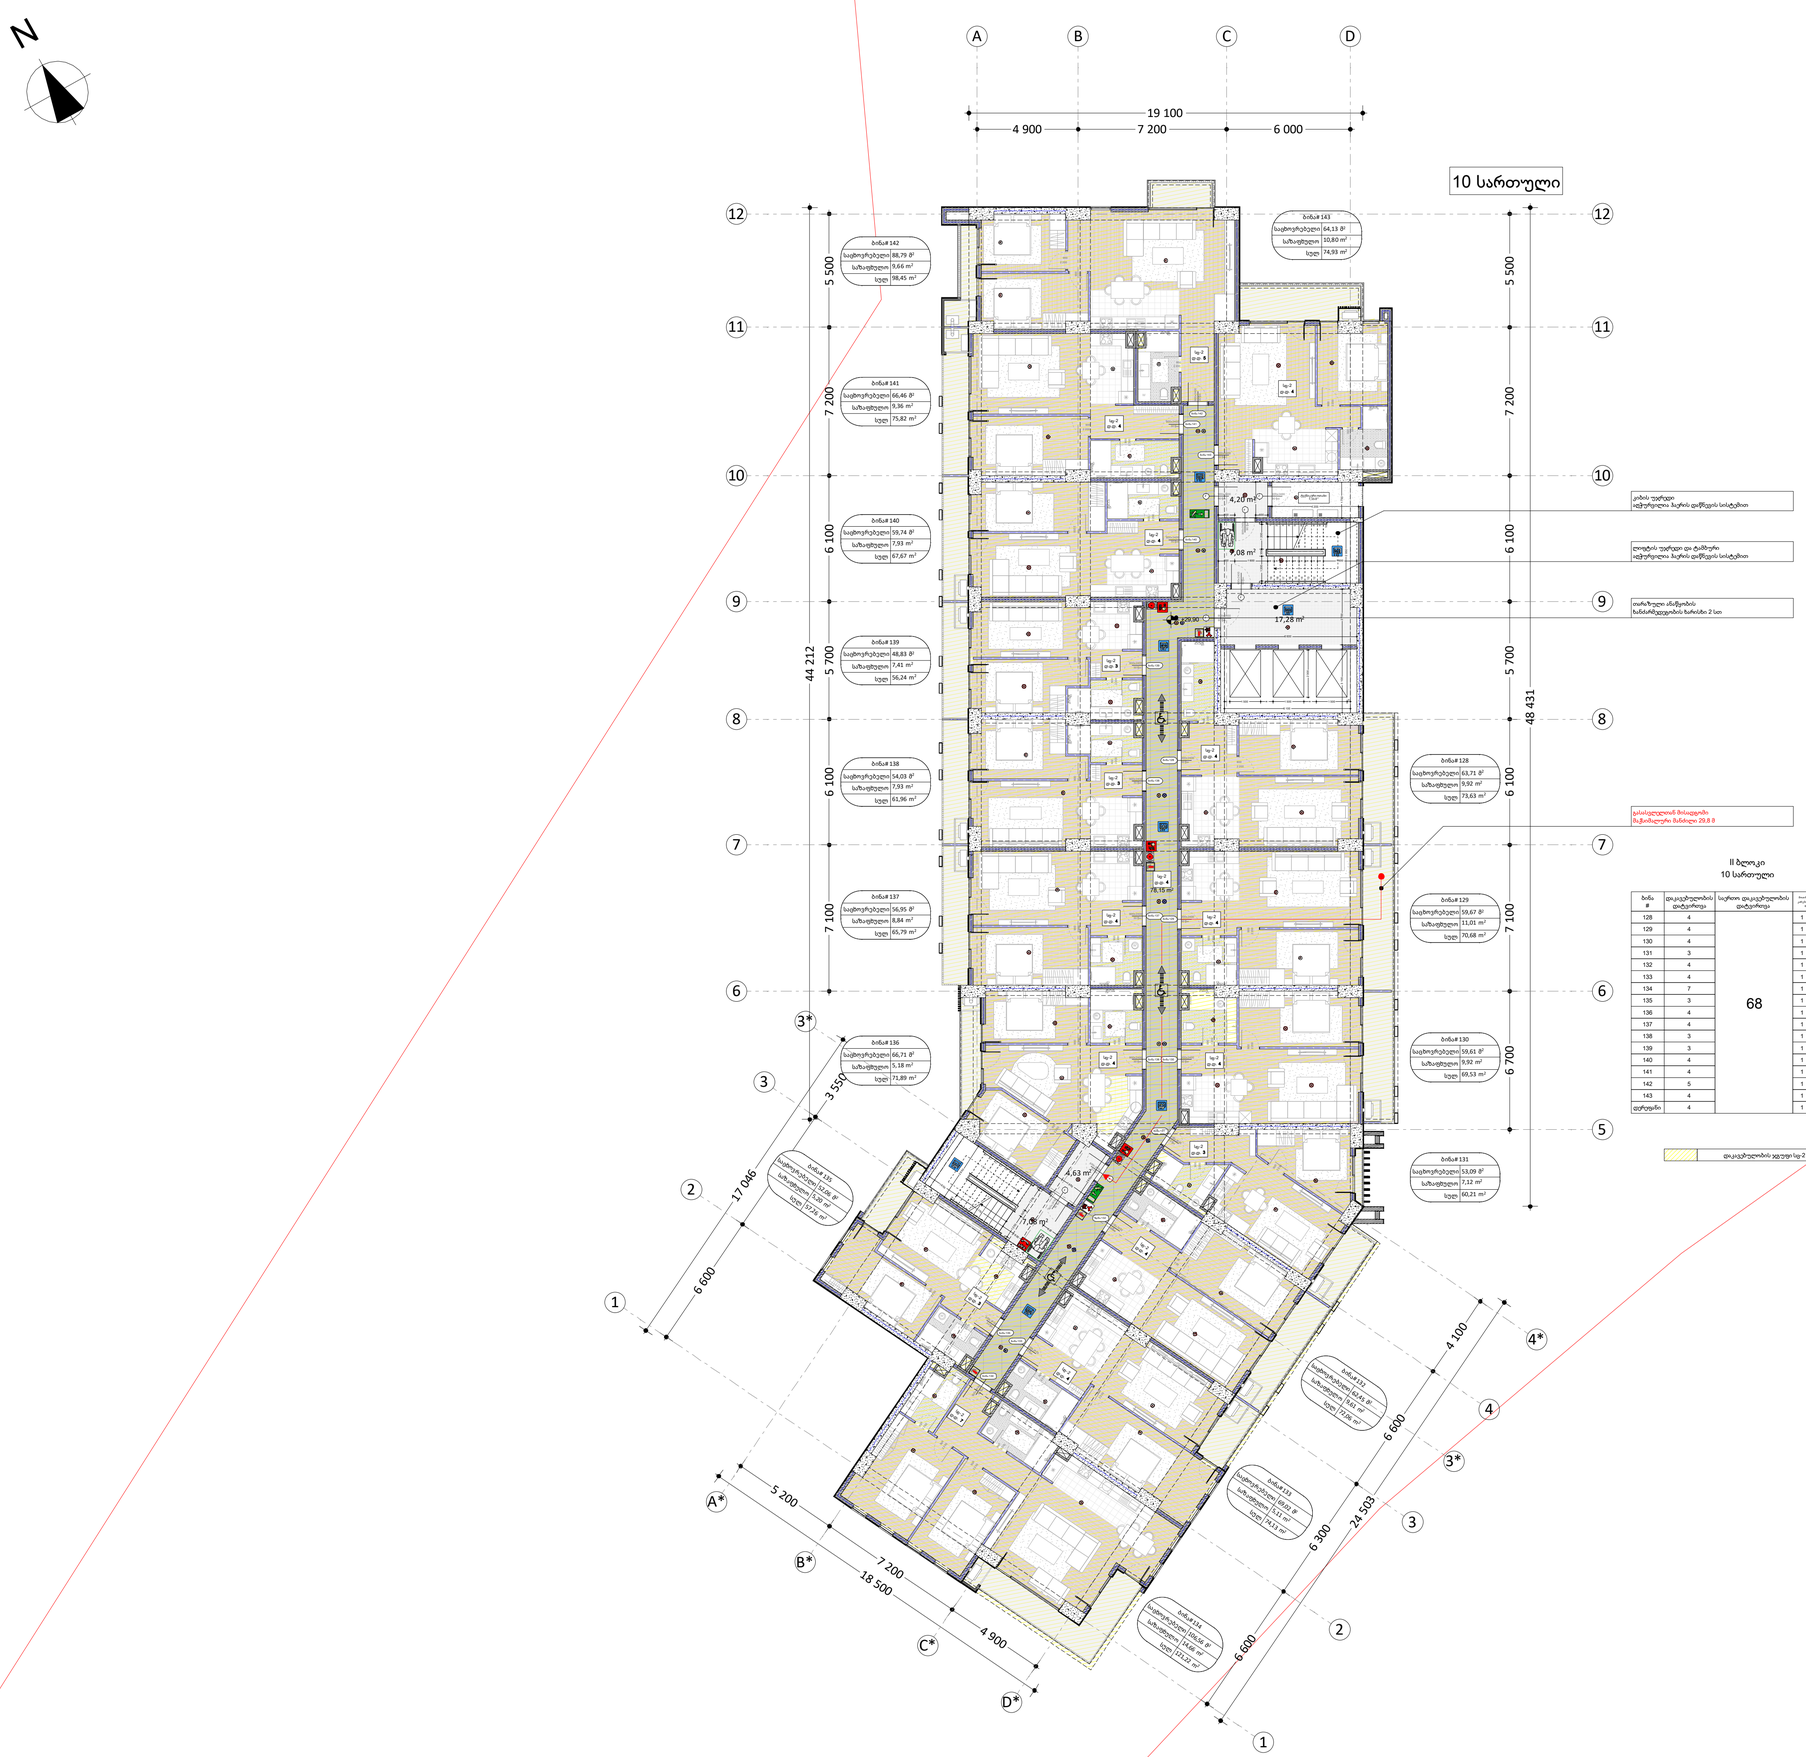

მრავალბინიანი საცხოვრებელი სახლი II ბლოკი

ქ. თბილისი, ხოშარაულის ქუჩა #29
ს/კ 01.13.05.004.139

გვერდი	11

გეგმა ნიშნულზე

+29.90

შენიშვნები:

- ტერიტორიის ანაზომი მონოდებულია დამკვეთის მიერ
- ზომები მოცემულია მილიმეტრებში
- გათბობის ქვაბისა და კონდიცირების გარე ბლოკის ადგილი გამოყოფილია აივანებზე ან ფასადზე (დაფარული ცხაურით ან კედლით)

პირობითი აღნიშვნები

- მინის ნაკვეთის საზღვარი
- ღერძი
- ნიშნული
- ქრიალი
- რიგელი
- საკომუნიკაციო მახტა
- ბლოკის კედელი
- რკინაბეტონის მონოლითური კონსტრუქცია



დამკვეთები

შ.პ.ს. "იქსმშენ დეველოპმენტი"
შ.პ.ს. "გეითვეი ჰოლდინგი"
შ.პ.ს "იქსმშენი დიდუბე"

გაფრთხილება!

დოკუმენტი წარმოადგენს შ.პ.ს ა.ს.ს.ა-ს კუთვნილებას.

მისი კოპირება ან გავრცელება იკრძალება ა.ს.ს.ა-ს თანხმობის გარეშე.

ნახაზის გამოყენება შეიძლება მხოლოდ კონტრაქტით გათვალისწინებული პირობებით.

დირექტორი	გიორგი ხოსიტაშვილი
პროექტის ავტორი	ლევან ტურძელაძე
თანაავტორი	გიორგი ლომიძე
დაამუშავა	გიორგი ლომიძე
მასშტაბი	1:150
ფორმატი	A1
სტადია	მშენებლობის ნებართვა
თარიღი	26.10.2023

A.S.S.A . ZAKARIADZE STR. TBILISI . GEORGIA .
PHONE: +(995) 598-167-167 .
MAIL: TEAMOFA.S.S.A@GMAIL.COM

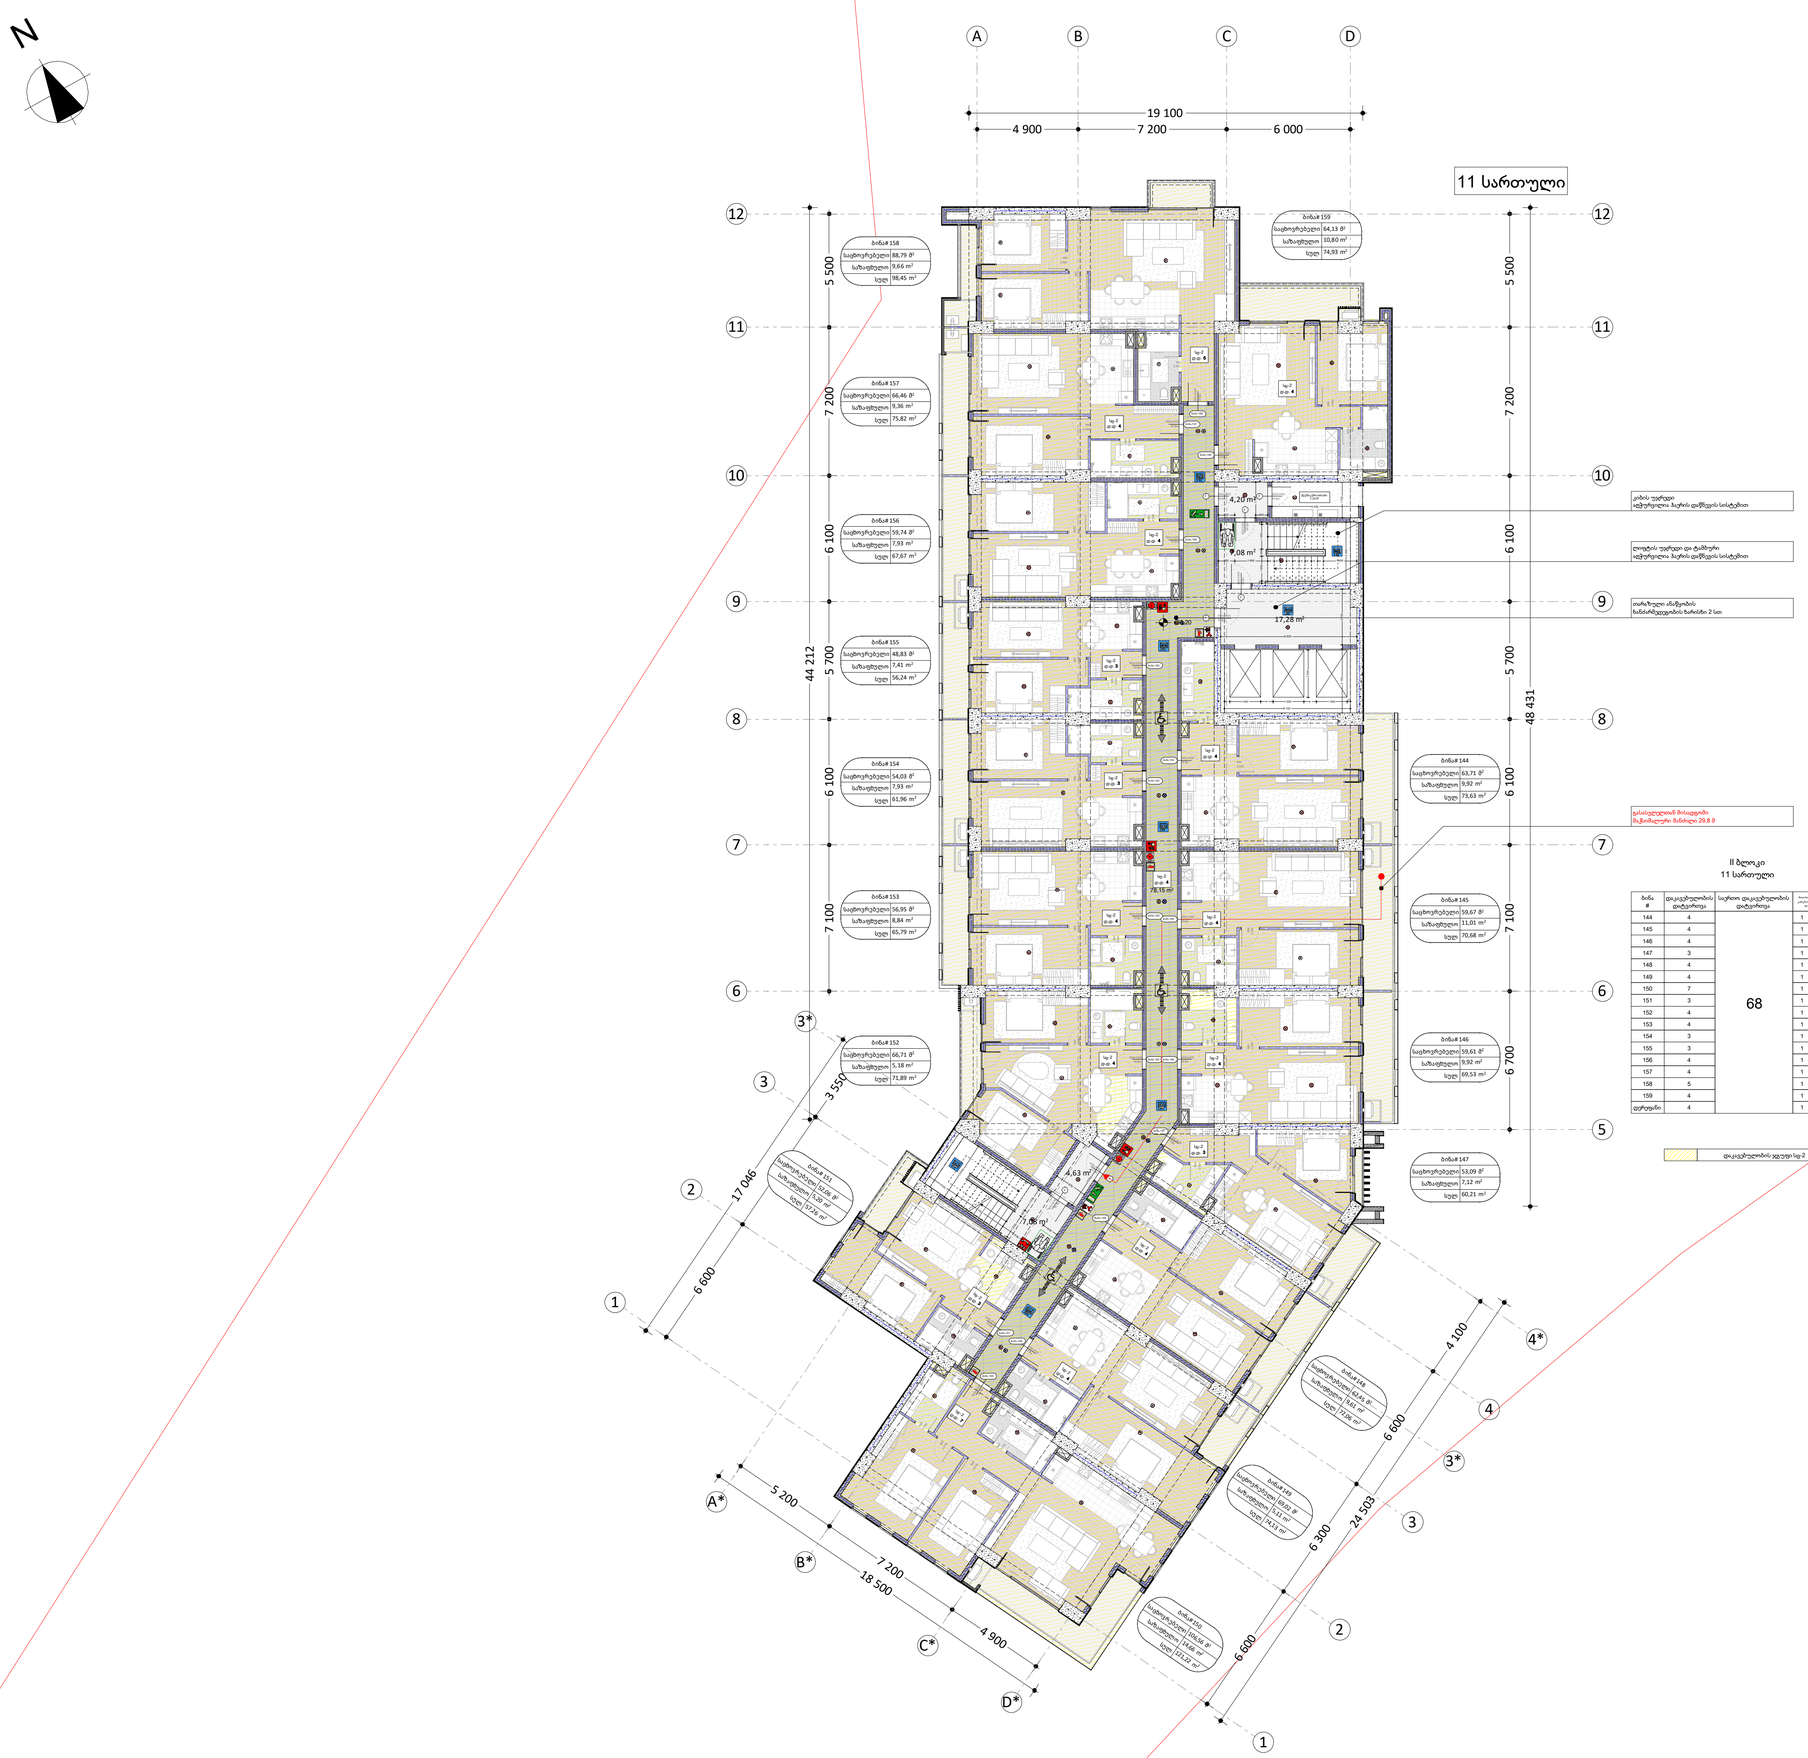

მრავალბინიანი საცხოვრებელი სახლი II ბლოკი

ქ. თბილისი, ხოშარაულის ქუჩა #29
ს/კ 01.13.05.004.139

გვერდი	12

გეგმა ნიშნულზე

+33.20

შენიშვნები:

- ტერიტორიის ანაზომი მონოდებულია დამკვეთის მიერ
- ზომები მოცემულია მილიმეტრებში
- გათბობის ქვაბისა და კონდიცირების გარე ბლოკის ადგილი გამოყოფილია აივანებზე ან ფასადზე (დაფარული ცხაურით ან კედლით)

პირობითი აღნიშვნები

- მინის ნაკვეთის საზღვარი
- ღერძი
- ნიშნული
- ქრიქელი
- რიგელი
- საკომუნიკაციო მახტა
- ბლოკის კედელი



დამკვეთები

შ.პ.ს. "იქსმშენ დეველოპმენტი"
შ.პ.ს. "გეითვეი ჰოლდინგი"
შ.პ.ს "იქსმშენი დიდუბე"

გაფრთხილება!

დოკუმენტი წარმოადგენს შ.პ.ს ა.ს.ს.ა-ს კუთვნილებას.

მისი კოპირება ან გავრცელება იკრძალება ა.ს.ს.ა-ს თანხმობის გარეშე.

ნახაზის გამოყენება შეიძლება მხოლოდ კონტრაქტით გათვალისწინებული პირობებით.

დირექტორი	გიორგი ხოსიტაშვილი
პროექტის ავტორი	ლევან ტურძელაძე
თანაავტორი	გიორგი ლომიძე
დაამუშავა	გიორგი ლომიძე
მასშტაბი	1:150
ფორმატი	A1
სტადია	მშენებლობის ნებართვა
თარიღი	26.10.2023

A.S.S.A

A.S.S.A . ZAKARIADZE STR. TBILISI . GEORGIA .
PHONE: +(995) 598-167-167 .
MAIL: TEAMOFA.S.S.A@GMAIL.COM

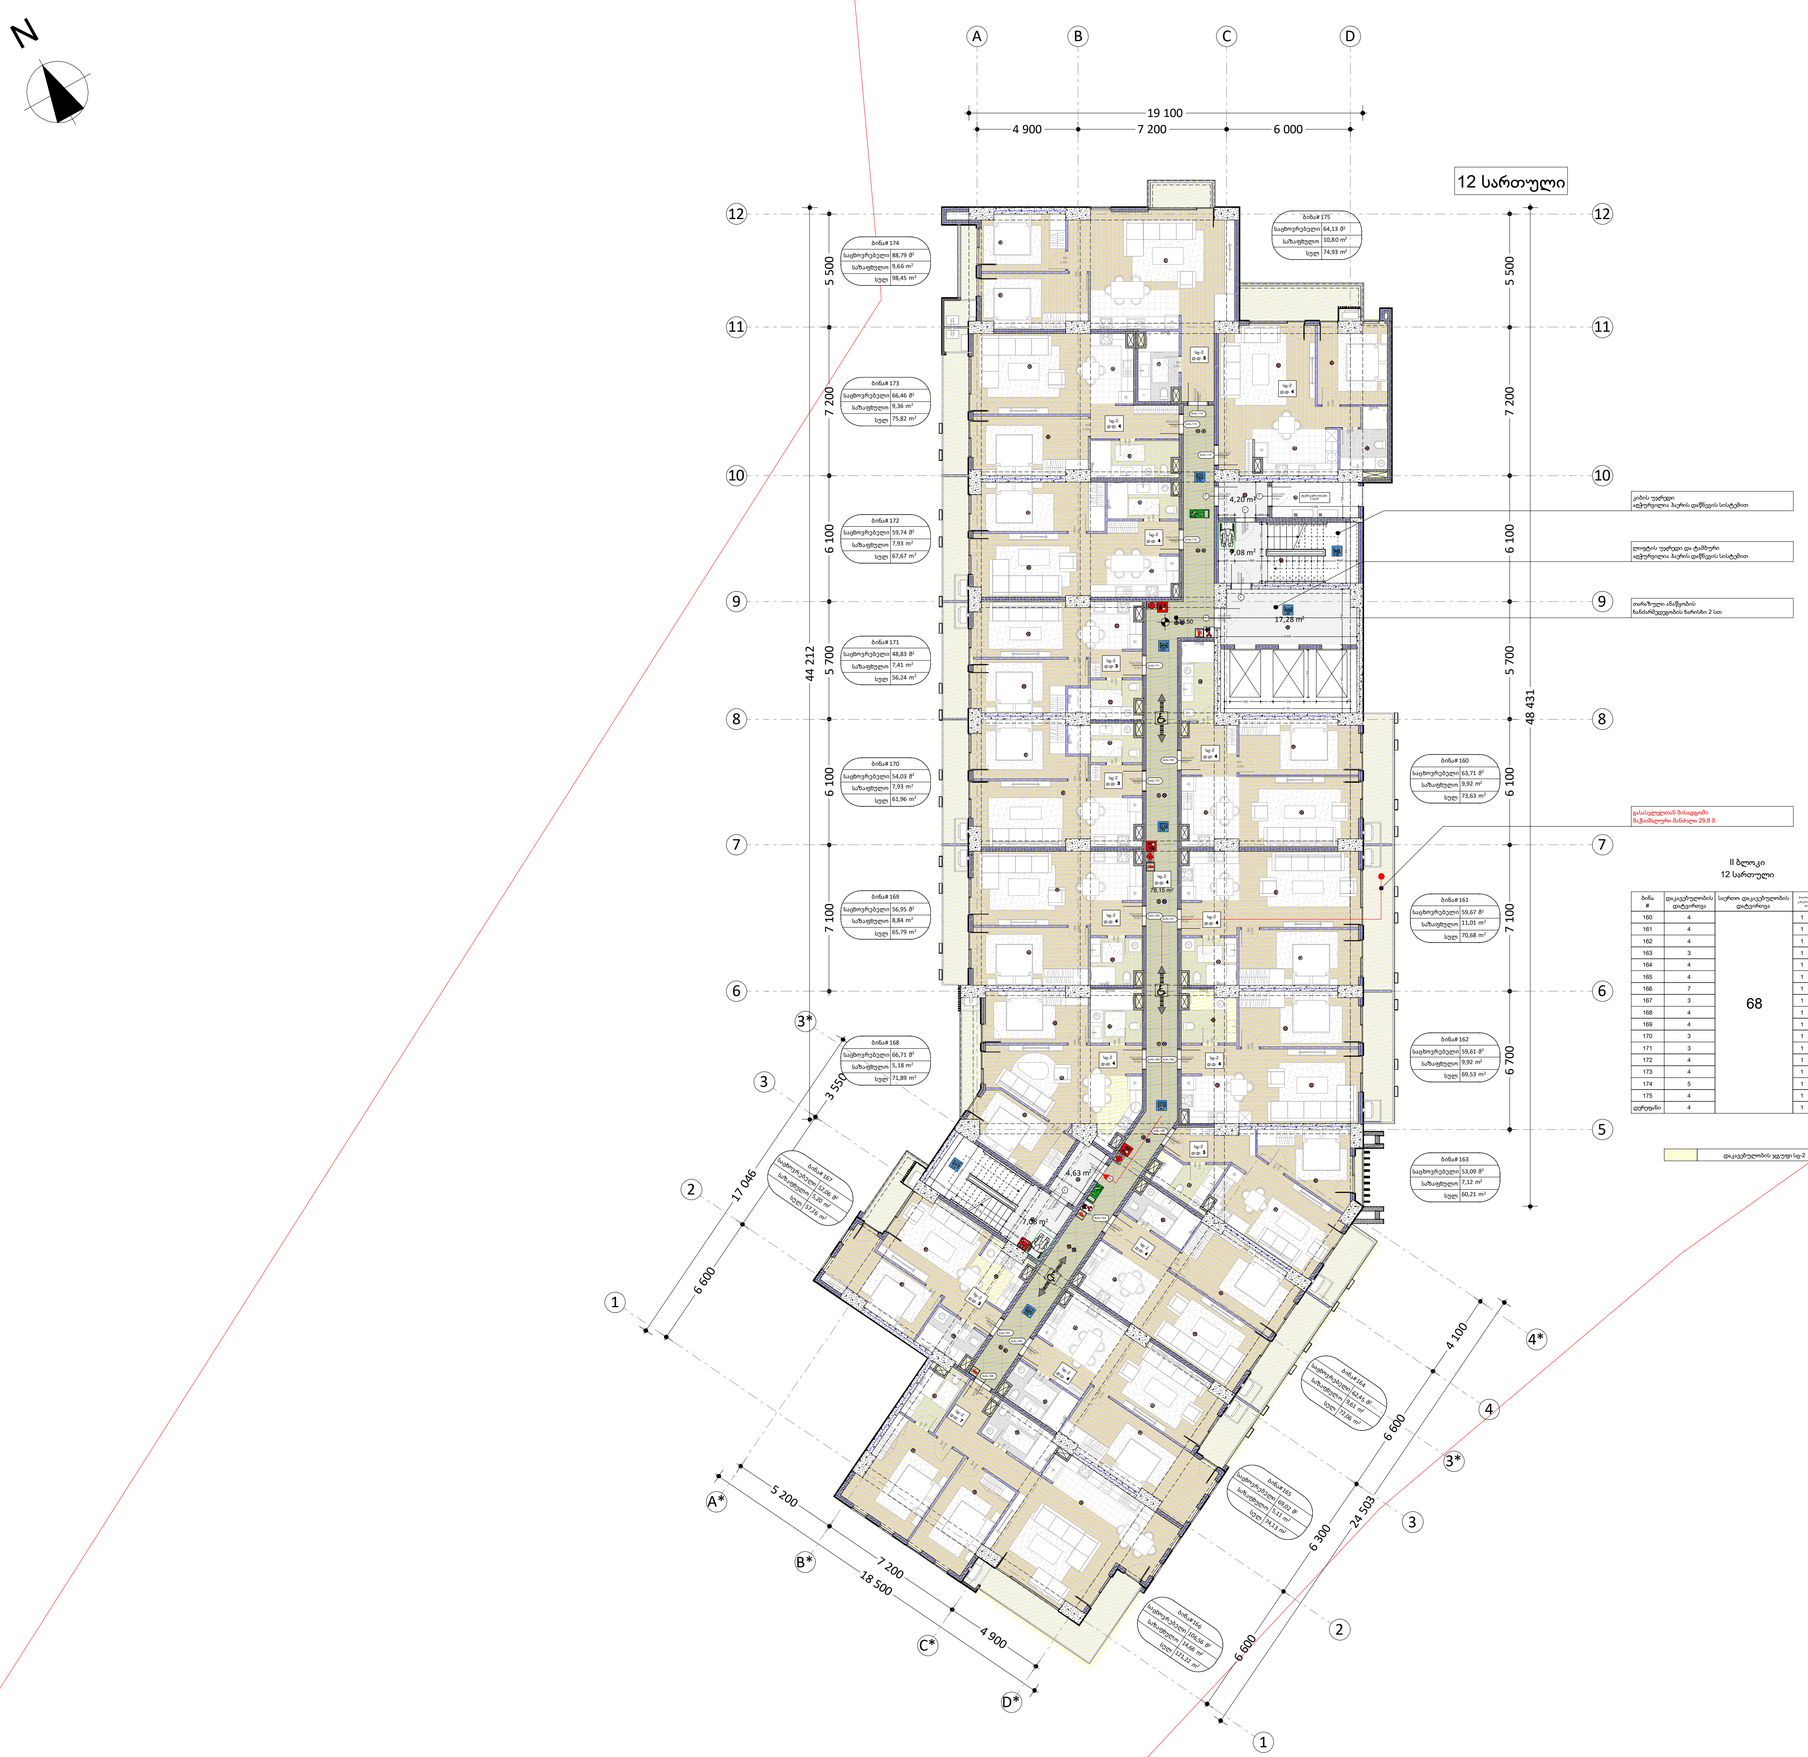

მრავალბინიანი საცხოვრებელი სახლი II ბლოკი

ქ. თბილისი, ხოშარაულის ქუჩა #29
ს/კ 01.13.05.004.139

გვერდი	13

გეგმა ნიშნულზე

+36.50

შენიშვნები:

- ტერიტორიის ანაზომი მონოდებულია დამკვეთის მიერ
- ზომები მოცემულია მილიმეტრებში
- გათბობის ქვაბისა და კონდიცირების გარე ბლოკის ადგილი გამოყოფილია აივანებზე ან ფასადზე (დაფარული ცხაურით ან კედლით)

პირობითი აღნიშვნები

- მინის ნაკვეთის საზღვარი
- ღერძი
- ნიშნული
- ქრიქელი
- რიგელი
- საკომუნიკაციო მახტა
- ბლოკის კედელი
- რკინაბეტონის მონოლითური კონსტრუქცია



დამკვეთები

შ.პ.ს. "იქსმშენ დეველოპმენტი"
შ.პ.ს. "გეითვეი ჰოლდინგი"
შ.პ.ს "იქსმშენი დიდუბე"

გაფრთხილება!

დოკუმენტი წარმოადგენს შ.პ.ს ა.ს.ს.ა-ს კუთვნილებას.

მისი კოპირება ან გავრცელება იკრძალება ა.ს.ს.ა-ს თანხმობის გარეშე.

ნახაზის გამოყენება შეიძლება მხოლოდ კონტრაქტით გათვალისწინებული პირობებით.

დირექტორი	გიორგი ხოსიტაშვილი
პროექტის ავტორი	ლევან ტურძელაძე
თანაავტორი	გიორგი ლომიძე
დაამუშავა	გიორგი ლომიძე
მასშტაბი	1:150
ფორმატი	A1
სტადია	მშენებლობის ნებართვა
თარიღი	26.10.2023

A.S.S.A . ZAKARIADZE STR. TBILISI . GEORGIA .
PHONE: +(995) 598-167-167 .
MAIL: TEAMOFA.S.S.A@GMAIL.COM

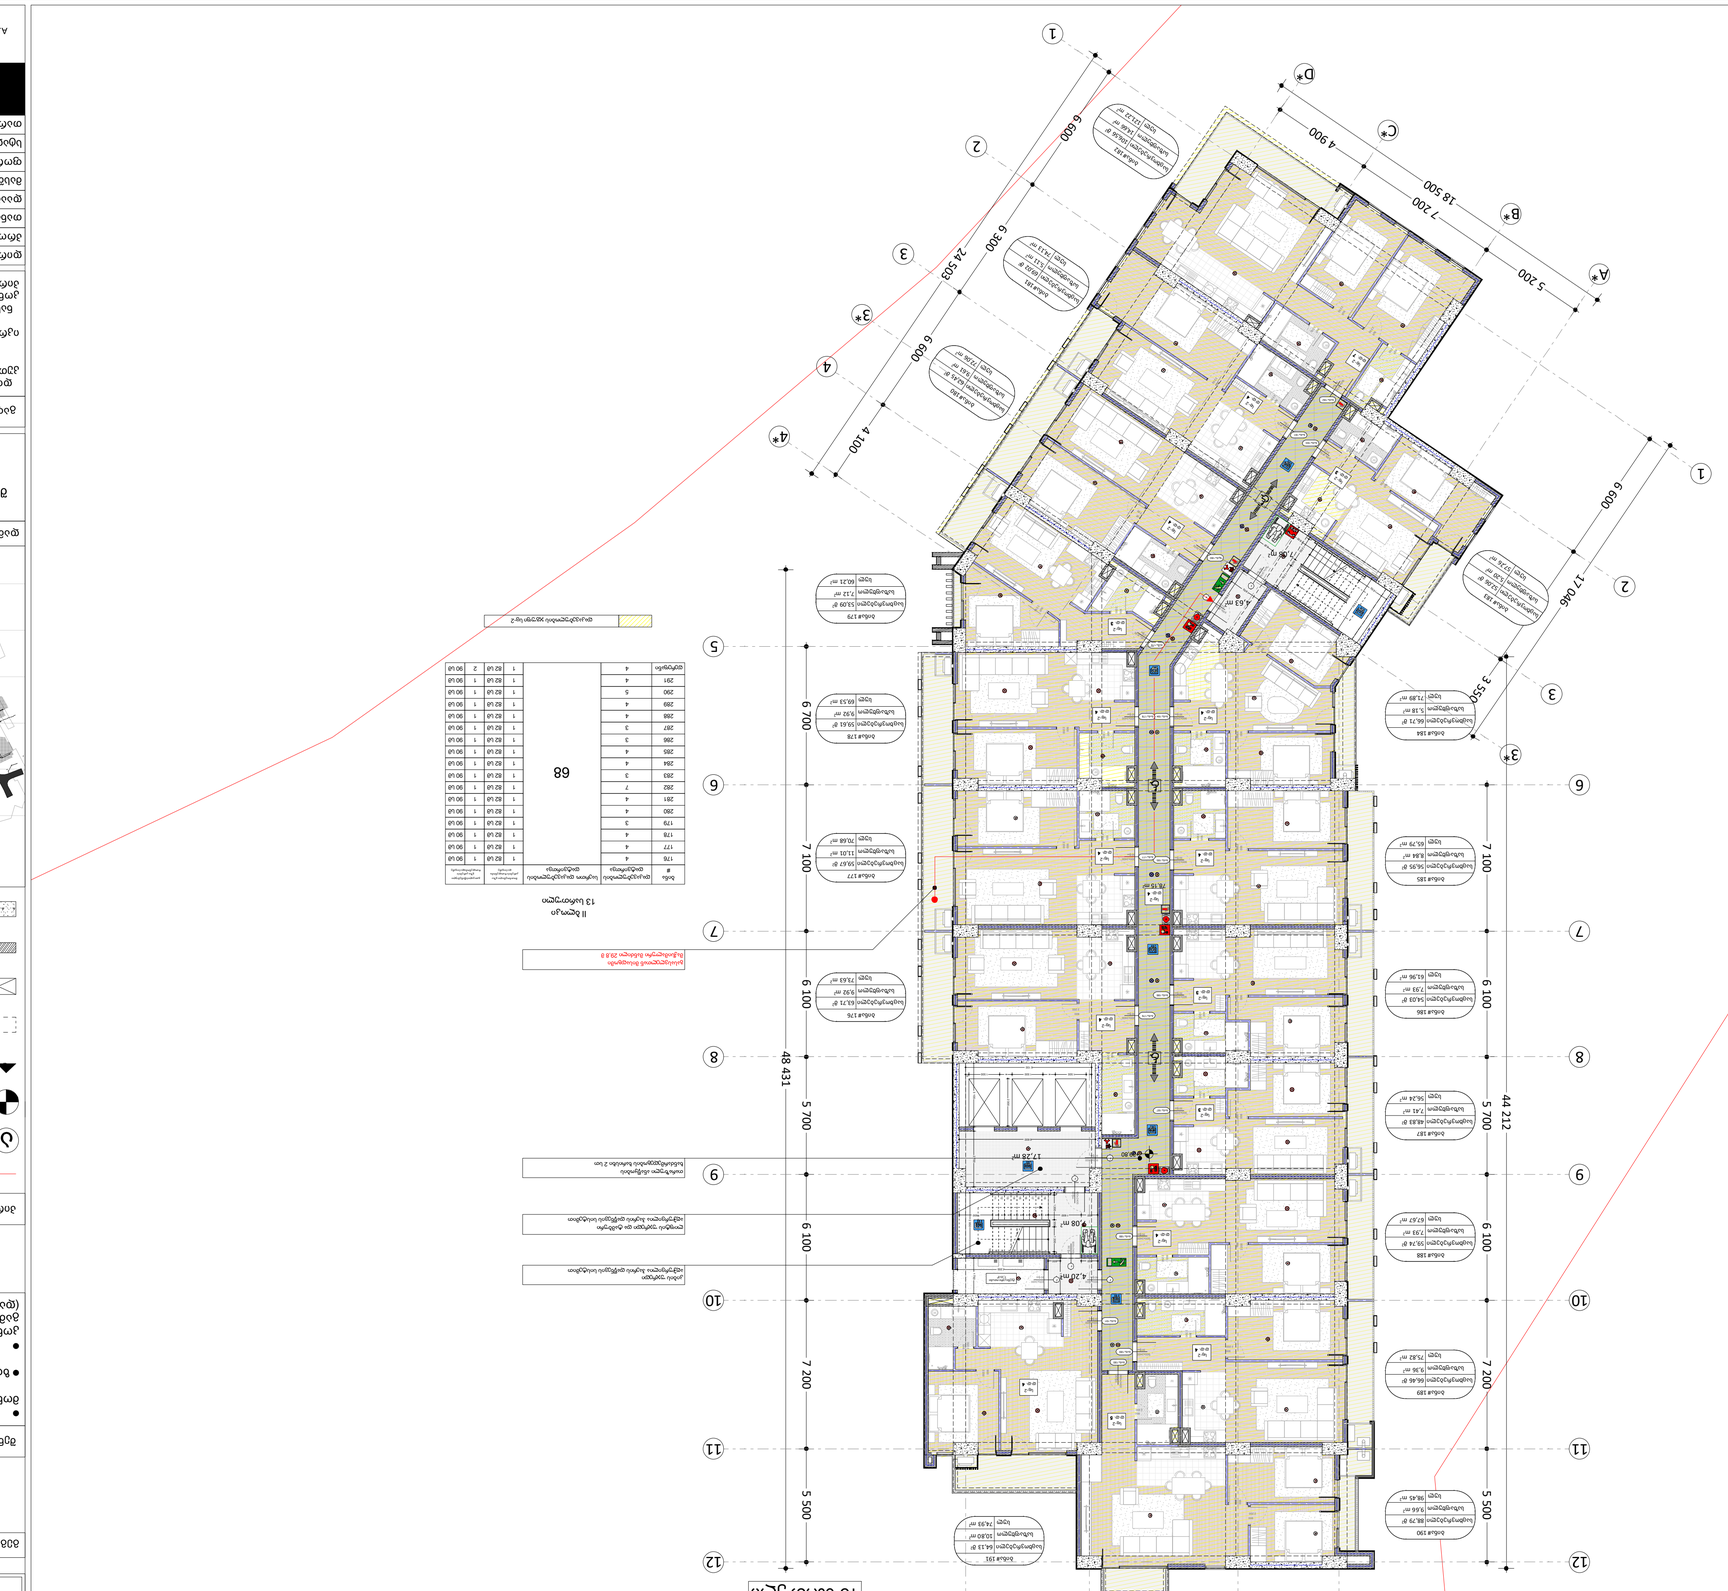

A.S.S.A. ZAKARIADZE STR. TBILISI, GEORGIA.
PHONE: +(995) 598-167-167
MAIL: TEAMOFA.S.S.A@GMAIL.COM

A.S.S.A



13 სართული




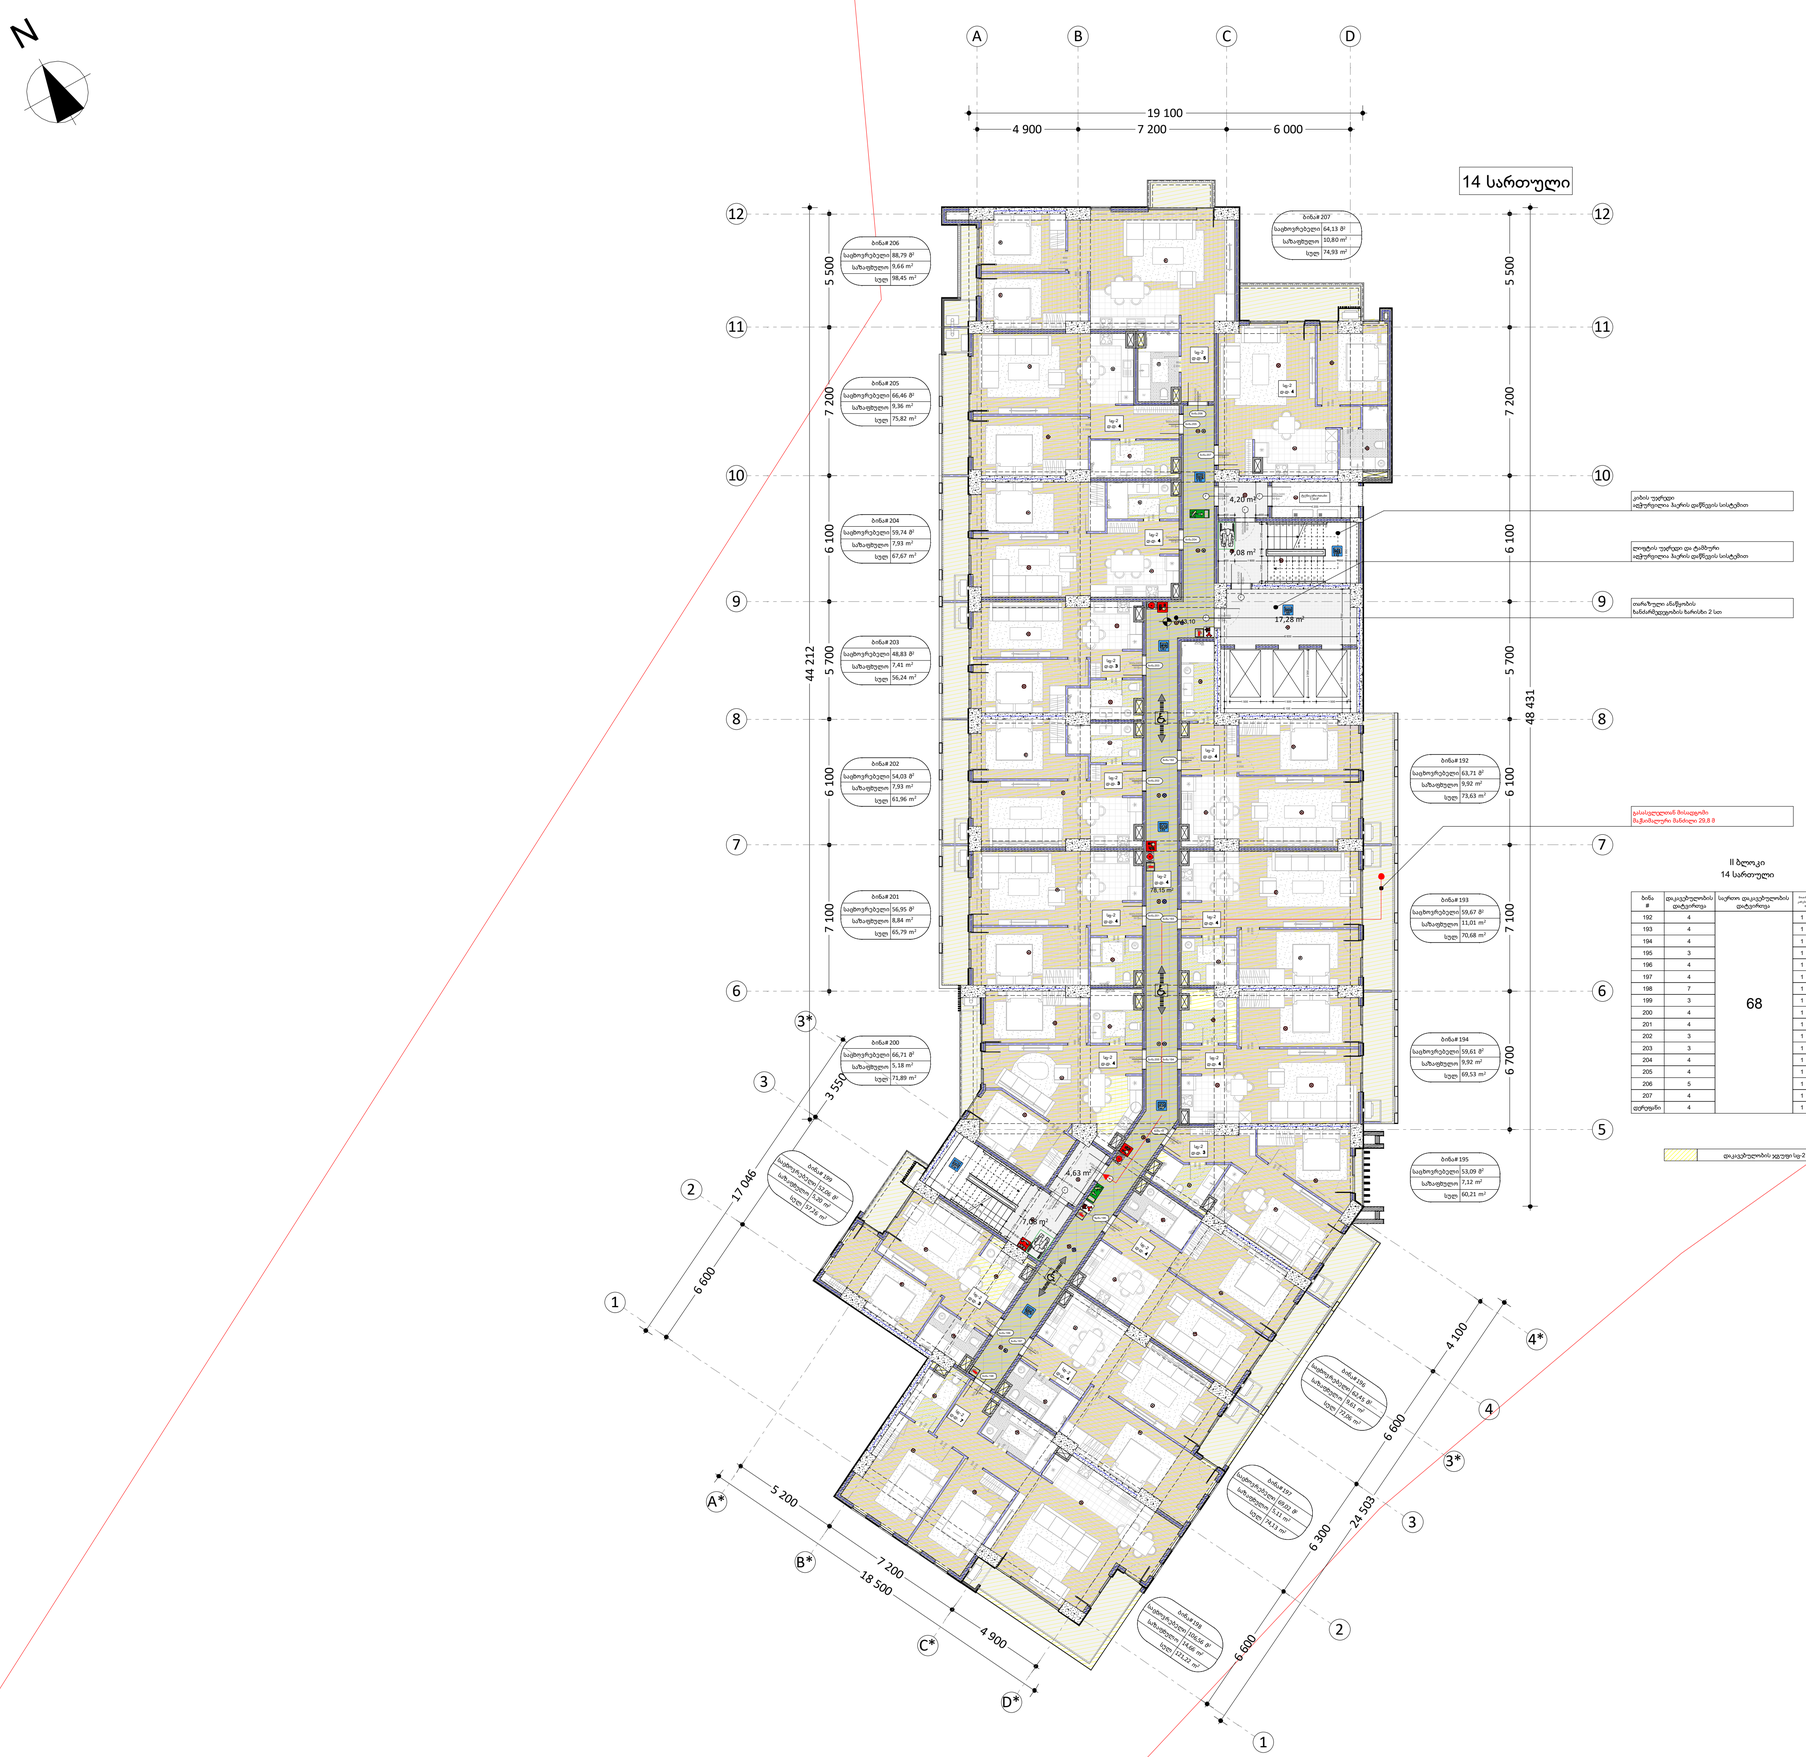

მრავალბინიანი საცხოვრებელი სახლი II ბლოკი

ქ. თბილისი, ხოშარაულის ქუჩა #29
ს/კ 01.13.05.004.139

გვერდი	15

გეგმა ნიშნულზე

+43.10

შენიშვნები:

- ტერიტორიის ანაზომი მონოდებულია დამკვეთის მიერ
- ზომები მოცემულია მილიმეტრებში
- გათბობის ქვაბისა და კონდიცირების გარე ბლოკის ადგილი გამოყოფილია აივანებზე ან ფასადზე (დაფარული ცხაურით ან კედლით)

პირობითი აღნიშვნები

- მინის ნაკვეთის საზღვარი
- ღერძი
- ნიშნული
- ქრილი
- რიგელი
- საკომუნიკაციო მახტა
- ბლოკის კედელი



დამკვეთები

შ.პ.ს. "იქსმშენ დეველოპმენტი"
შ.პ.ს. "გეითვეი ჰოლდინგი"
შ.პ.ს "იქსმშენი დიდუბე"

გაფრთხილება!

დოკუმენტი წარმოადგენს შ.პ.ს ა.ს.ს.ა-ს კუთვნილებას.

მისი კოპირება ან გავრცელება იკრძალება ა.ს.ს.ა-ს თანხმობის გარეშე.

ნახაზის გამოყენება შეიძლება მხოლოდ კონტრაქტით გათვალისწინებული პირობებით.

დირექტორი	გიორგი ხოსიტაშვილი
პროექტის ავტორი	ლევან ტურძელაძე
თანაავტორი	გიორგი ლომიძე
დაამუშავა	გიორგი ლომიძე
მასშტაბი	1:150
ფორმატი	A1
სტადია	მშენებლობის ნებართვა
თარიღი	26.10.2023

A.S.S.A

A.S.S.A . ZAKARIADZE STR. TBILISI . GEORGIA .
PHONE: +(995) 598-167-167 .
MAIL: TEAMOFA.S.S.A@GMAIL.COM

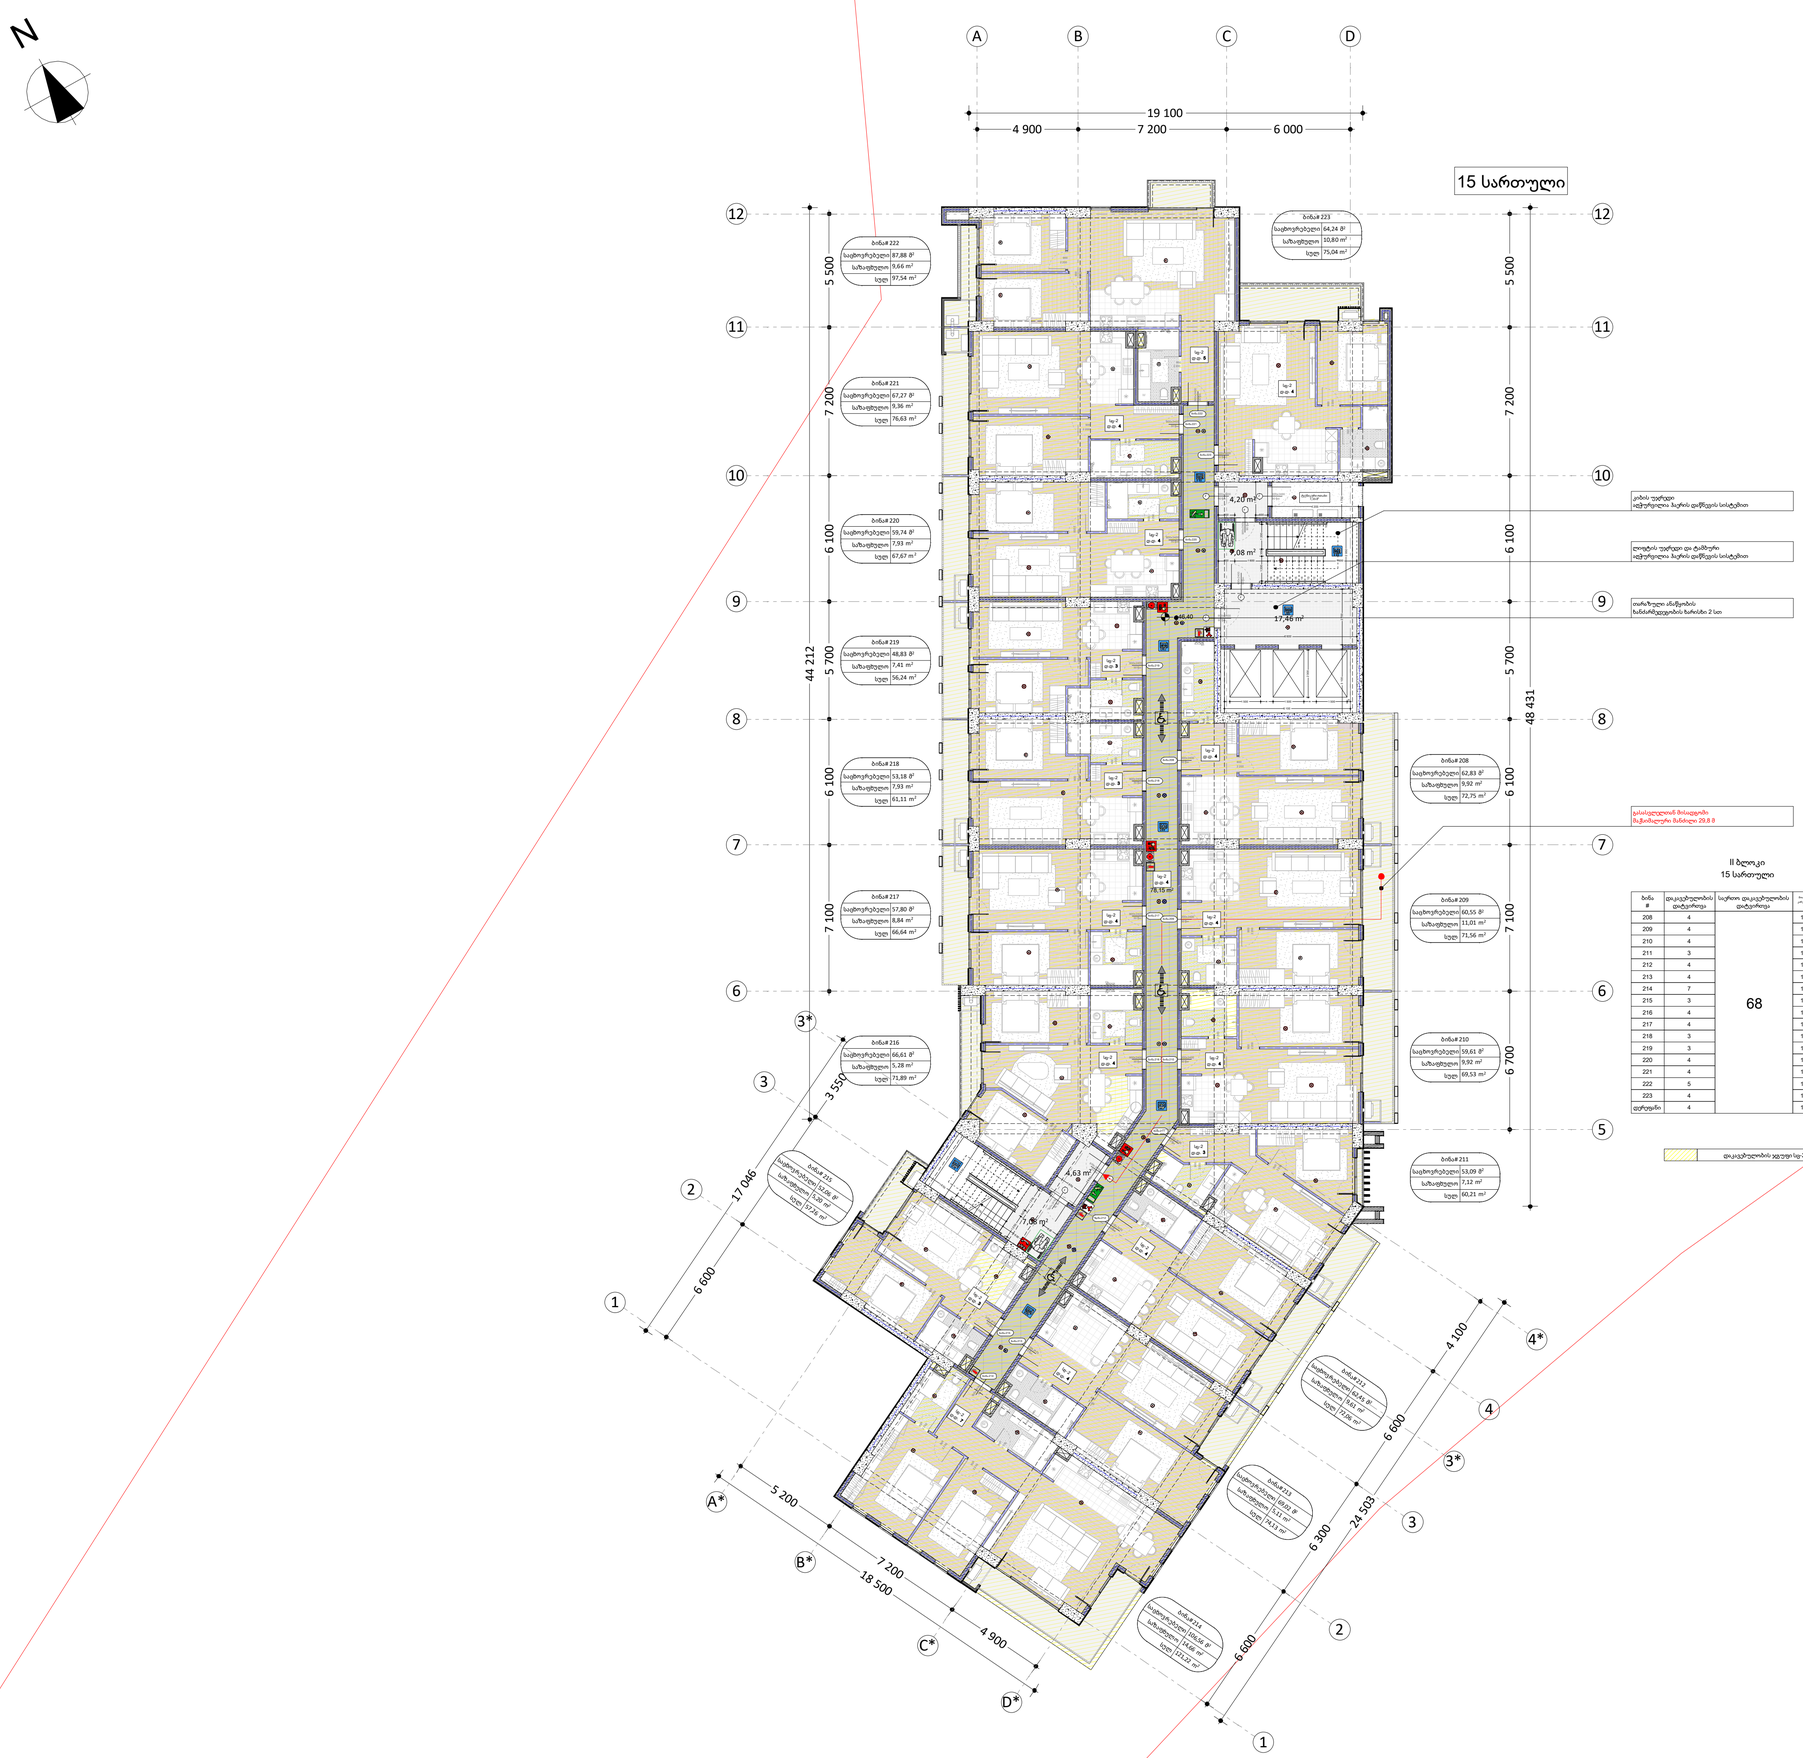

208	4	68	1	82 სმ	1	90 სმ
209	4		1	82 სმ	1	90 სმ
210	4		1	82 სმ	1	90 სმ
211	3		1	82 სმ	1	90 სმ
212	4		1	82 სმ	1	90 სმ
213	4		1	82 სმ	1	90 სმ
214	7		1	82 სმ	1	90 სმ
215	3		1	82 სმ	1	90 სმ
216	4		1	82 სმ	1	90 სმ
217	4		1	82 სმ	1	90 სმ
218	3		1	82 სმ	1	90 სმ
219	3		1	82 სმ	1	90 სმ
220	4		1	82 სმ	1	90 სმ
221	4		1	82 სმ	1	90 სმ
222	5		1	82 სმ	1	90 სმ
223	4		1	82 სმ	1	90 სმ
ფერეფანი	4		1	82 სმ	2	90 სმ

მრავალბინიანი საცხოვრებელი სახლი II ბლოკი

ქ. თბილისი, ხოშარაულის ქუჩა #29
ს/კ 01.13.05.004.139

გვერდი	16

გეგმა ნიშნულზე

+46.40

შენიშვნები:

- ტერიტორიის ანაზომი მონოდებულია დამკვეთის მიერ
- ზომები მოცემულია მილიმეტრებში
- გათბობის ქვაბისა და კონდიცირების გარე ბლოკის ადგილი გამოყოფილია აივანებზე ან ფასადზე (დაფარული ცხაურით ან კედლით)

პირობითი აღნიშვნები

- მინის ნაკვეთის საზღვარი
- ღერძი
- ნიშნული
- ქრილი
- რიგელი
- საკომუნიკაციო მახტა
- ბლოკის კედელი



დამკვეთები

შ.პ.ს. "იქსმშენ დეველოპმენტი"
შ.პ.ს. "გეითვეი ჰოლდინგი"
შ.პ.ს "იქსმშენი დიდუბე"

გაფრთხილება!

დოკუმენტი წარმოადგენს შ.პ.ს ა.ს.ს.ა-ს კუთვნილებას.

მისი კოპირება ან გავრცელება იკრძალება ა.ს.ს.ა-ს თანხმობის გარეშე.

ნახაზის გამოყენება შეიძლება მხოლოდ კონტრაქტით გათვალისწინებული პირობებით.

დირექტორი	გიორგი ხოსიტაშვილი
პროექტის ავტორი	ლევან ტურძელაძე
თანაავტორი	გიორგი ლომიძე
დაამუშავა	გიორგი ლომიძე
მასშტაბი	1:150
ფორმატი	A1
სტადია	მშენებლობის ნებართვა
თარიღი	26.10.2023

A.S.S.A . ZAKARIADZE STR. TBILISI . GEORGIA .
PHONE: +(995) 598-167-167 .
MAIL: TEAMOFA.S.S.A@GMAIL.COM

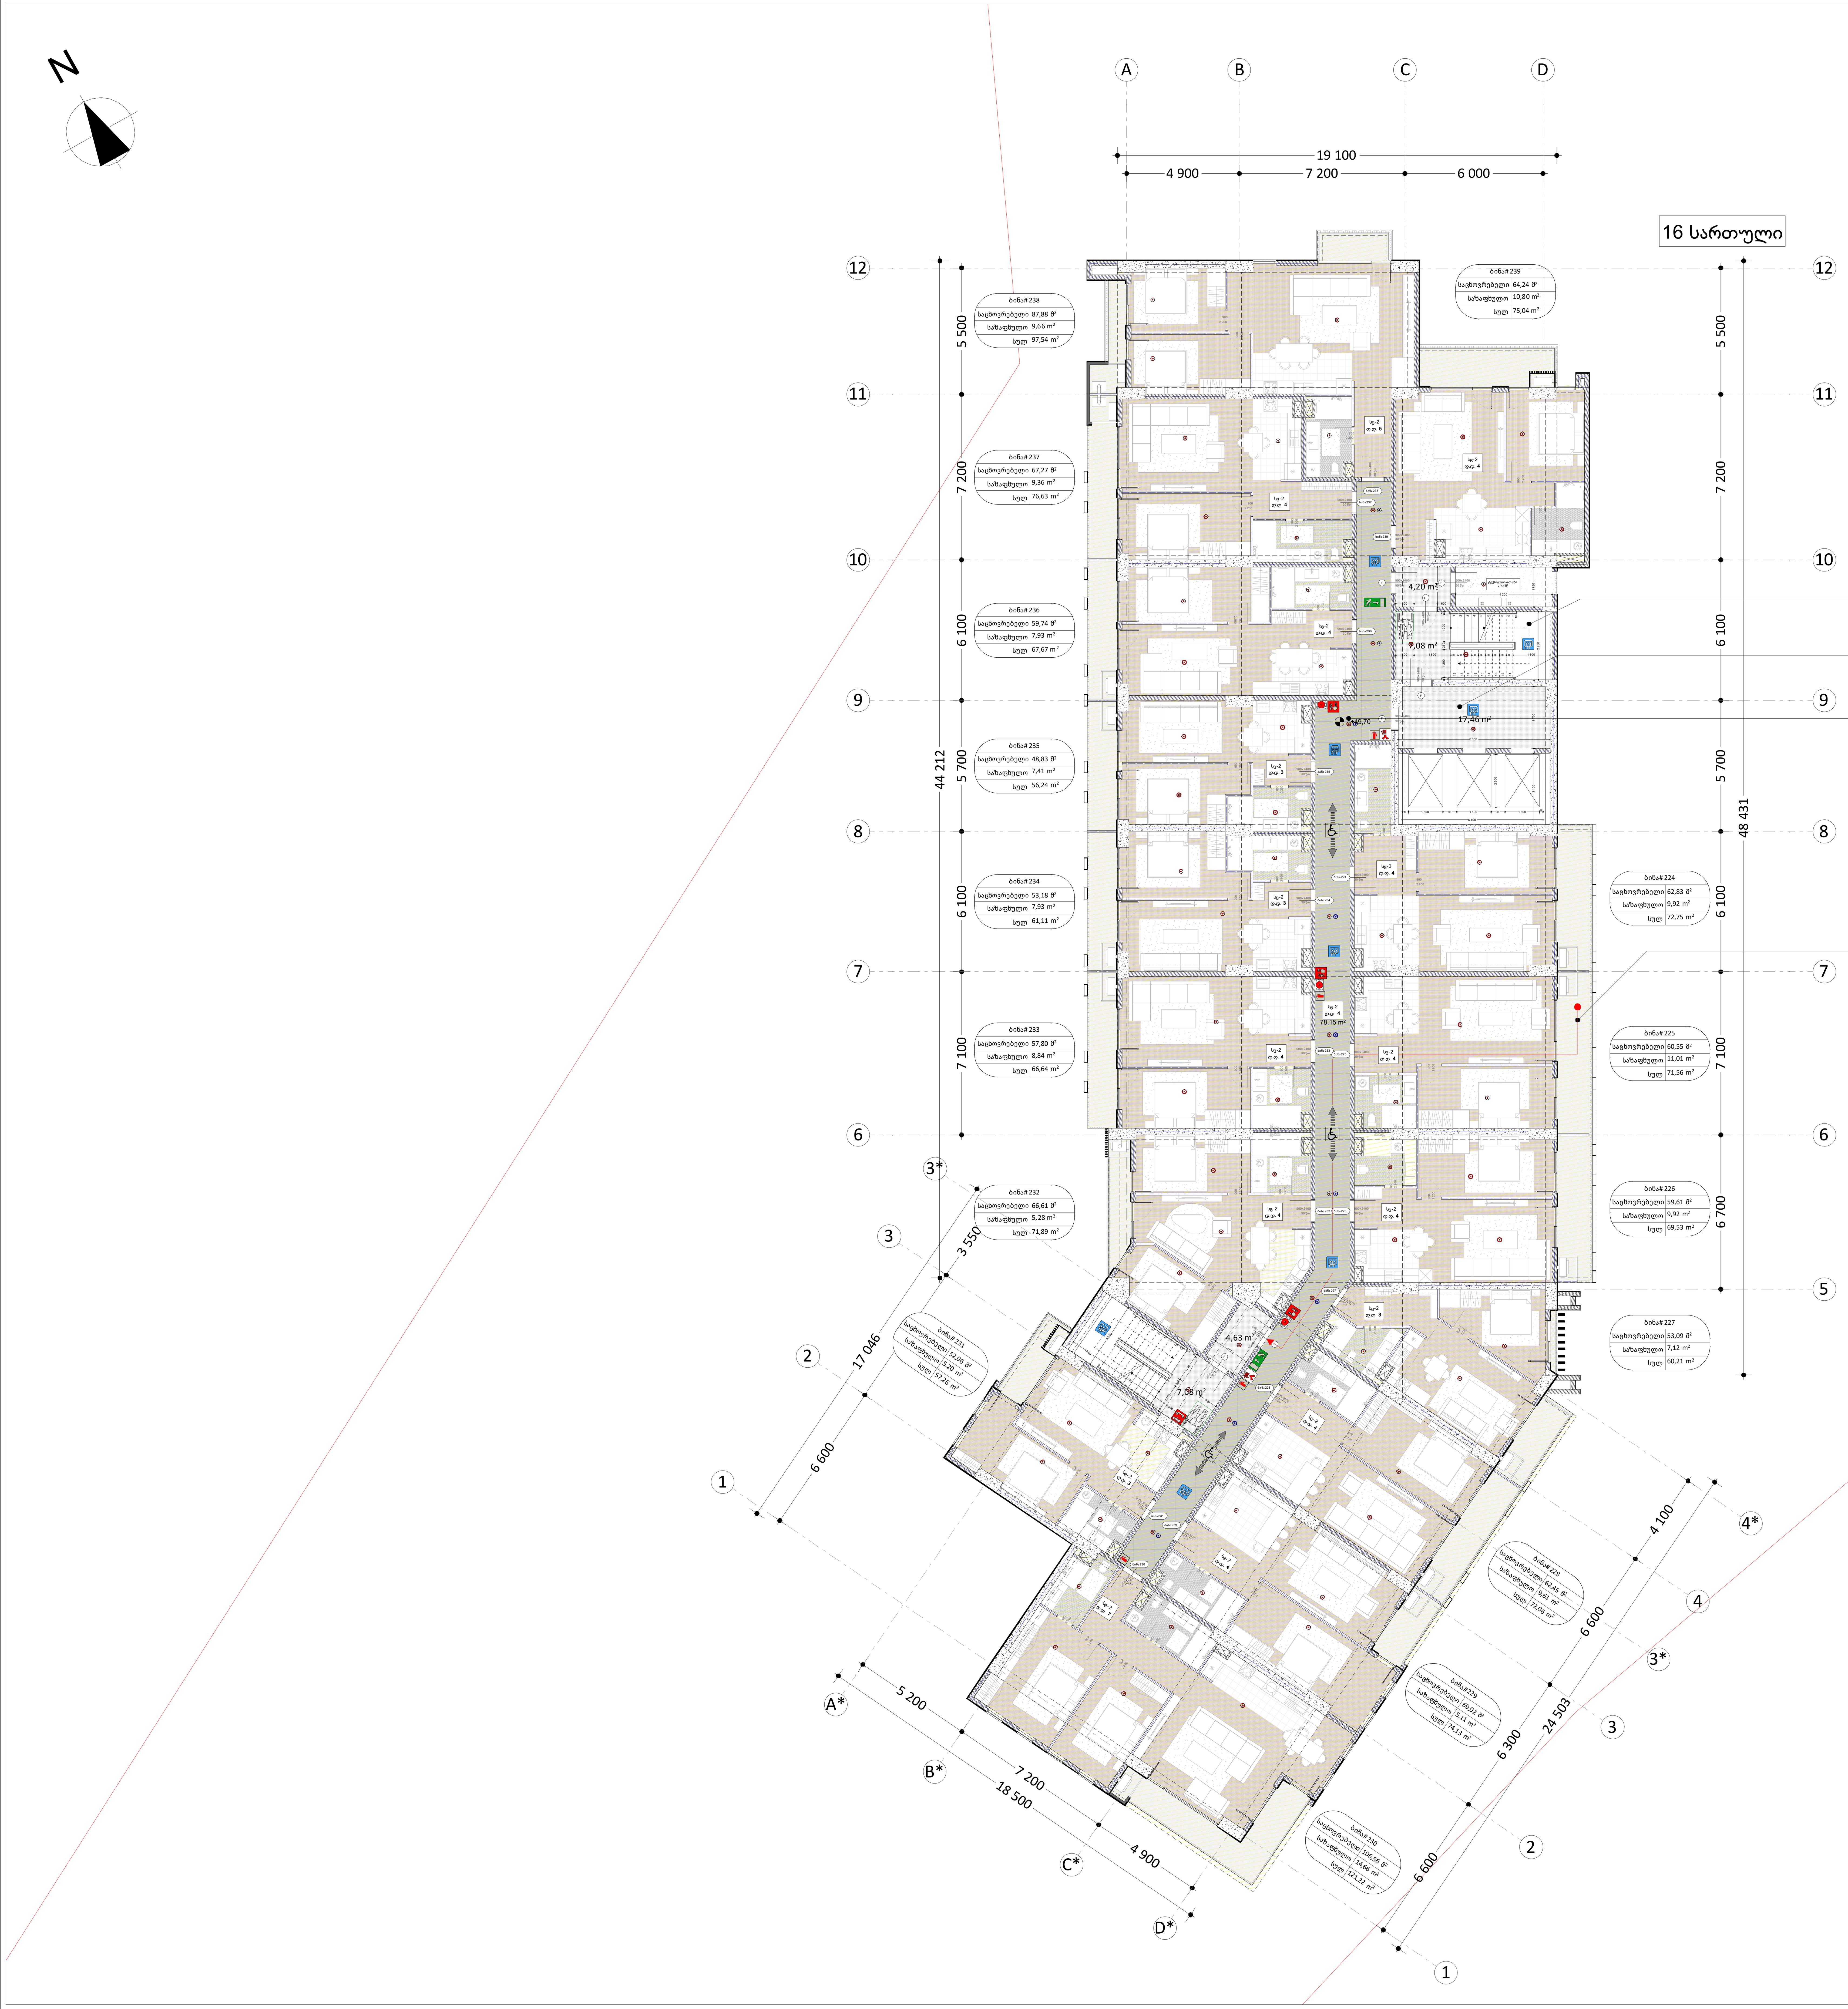

II ბლოკი
16 სართული

ბინა #	დაკავებულობის დატვირთვა	საერთო დაკავებულობის დატვირთვა	მოთხოვნილი გზა-კარების რაოდენობა და სიგანე		გათვალისწინებული გზა-კარების რაოდენობა და სიგანე	
224	4	68	1	82 სმ	1	90 სმ
225	4		1	82 სმ	1	90 სმ
226	4		1	82 სმ	1	90 სმ
227	3		1	82 სმ	1	90 სმ
228	4		1	82 სმ	1	90 სმ
229	4		1	82 სმ	1	90 სმ
230	7		1	82 სმ	1	90 სმ
231	3		1	82 სმ	1	90 სმ
232	4		1	82 სმ	1	90 სმ
233	4		1	82 სმ	1	90 სმ
234	3		1	82 სმ	1	90 სმ
235	3		1	82 სმ	1	90 სმ
236	4		1	82 სმ	1	90 სმ
237	4		1	82 სმ	1	90 სმ
238	5		1	82 სმ	1	90 სმ
239	4		1	82 სმ	1	90 სმ
დერეფანი	4		1	82 სმ	2	90 სმ

დაკავებულობის ჯგუფი სც-2

მრავალბინიანი საცხოვრებელი სახლი II ბლოკი

ქ. თბილისი, ხოშარაულის ქუჩა #29
ს/კ 01.13.05.004.139

გვერდი	17

გეგმა ნიშნულზე

+49.70

შენიშვნები:

- ტერიტორიის ანაზომი მოწოდებულია დამკვეთის მიერ
- ზომები მოცემულია მილიმეტრებში
- გათბობის ქვაბისა და კონდიცირების გარე ბლოკის ადგილი გამოყოფილია აივანებზე ან ფასადზე (დაფარული ცხაურით ან კედლით)

პირობითი აღნიშვნები

- მიწის ნაკვეთის საზღვარი
- ღერძი
- ნიშნული
- ჭრილი
- რიგელი
- საკომუნიკაციო შახტა
- ბლოკის კედელი



დამკვეთები

შ.პ.ს. "იქსმშენ დეველოპმენტი"
შ.პ.ს. "გეითვეი ჰოლდინგი"
შ.პ.ს "იქსმშენი დიდუბე"

გაფრთხილება!

დოკუმენტი წარმოადგენს შ.პ.ს ა.ს.ს.ა-ს კუთვნილებას.

მისი კოპირება ან გავრცელება იკრძალება ა.ს.ს.ა-ს თანხმობის გარეშე.

ნახაზის გამოყენება შეიძლება მხოლოდ კონტრაქტით გათვალისწინებული პირობებით.

დირექტორი	გიორგი ხოსიტაშვილი
პროექტის ავტორი	ლევან ტურძელაძე
თანაავტორი	გიორგი ლომიძე
დაამუშავა	გიორგი ლომიძე
მასშტაბი	1:150
ფორმატი	A1
სტადია	მშენებლობის ნებართვა
თარიღი	26.10.2023

A.S.S.A . ZAKARIADZE STR. TBILISI . GEORGIA .
PHONE: +(995) 598-167-167 .
MAIL: TEAMOFA.S.S.A@GMAIL.COM

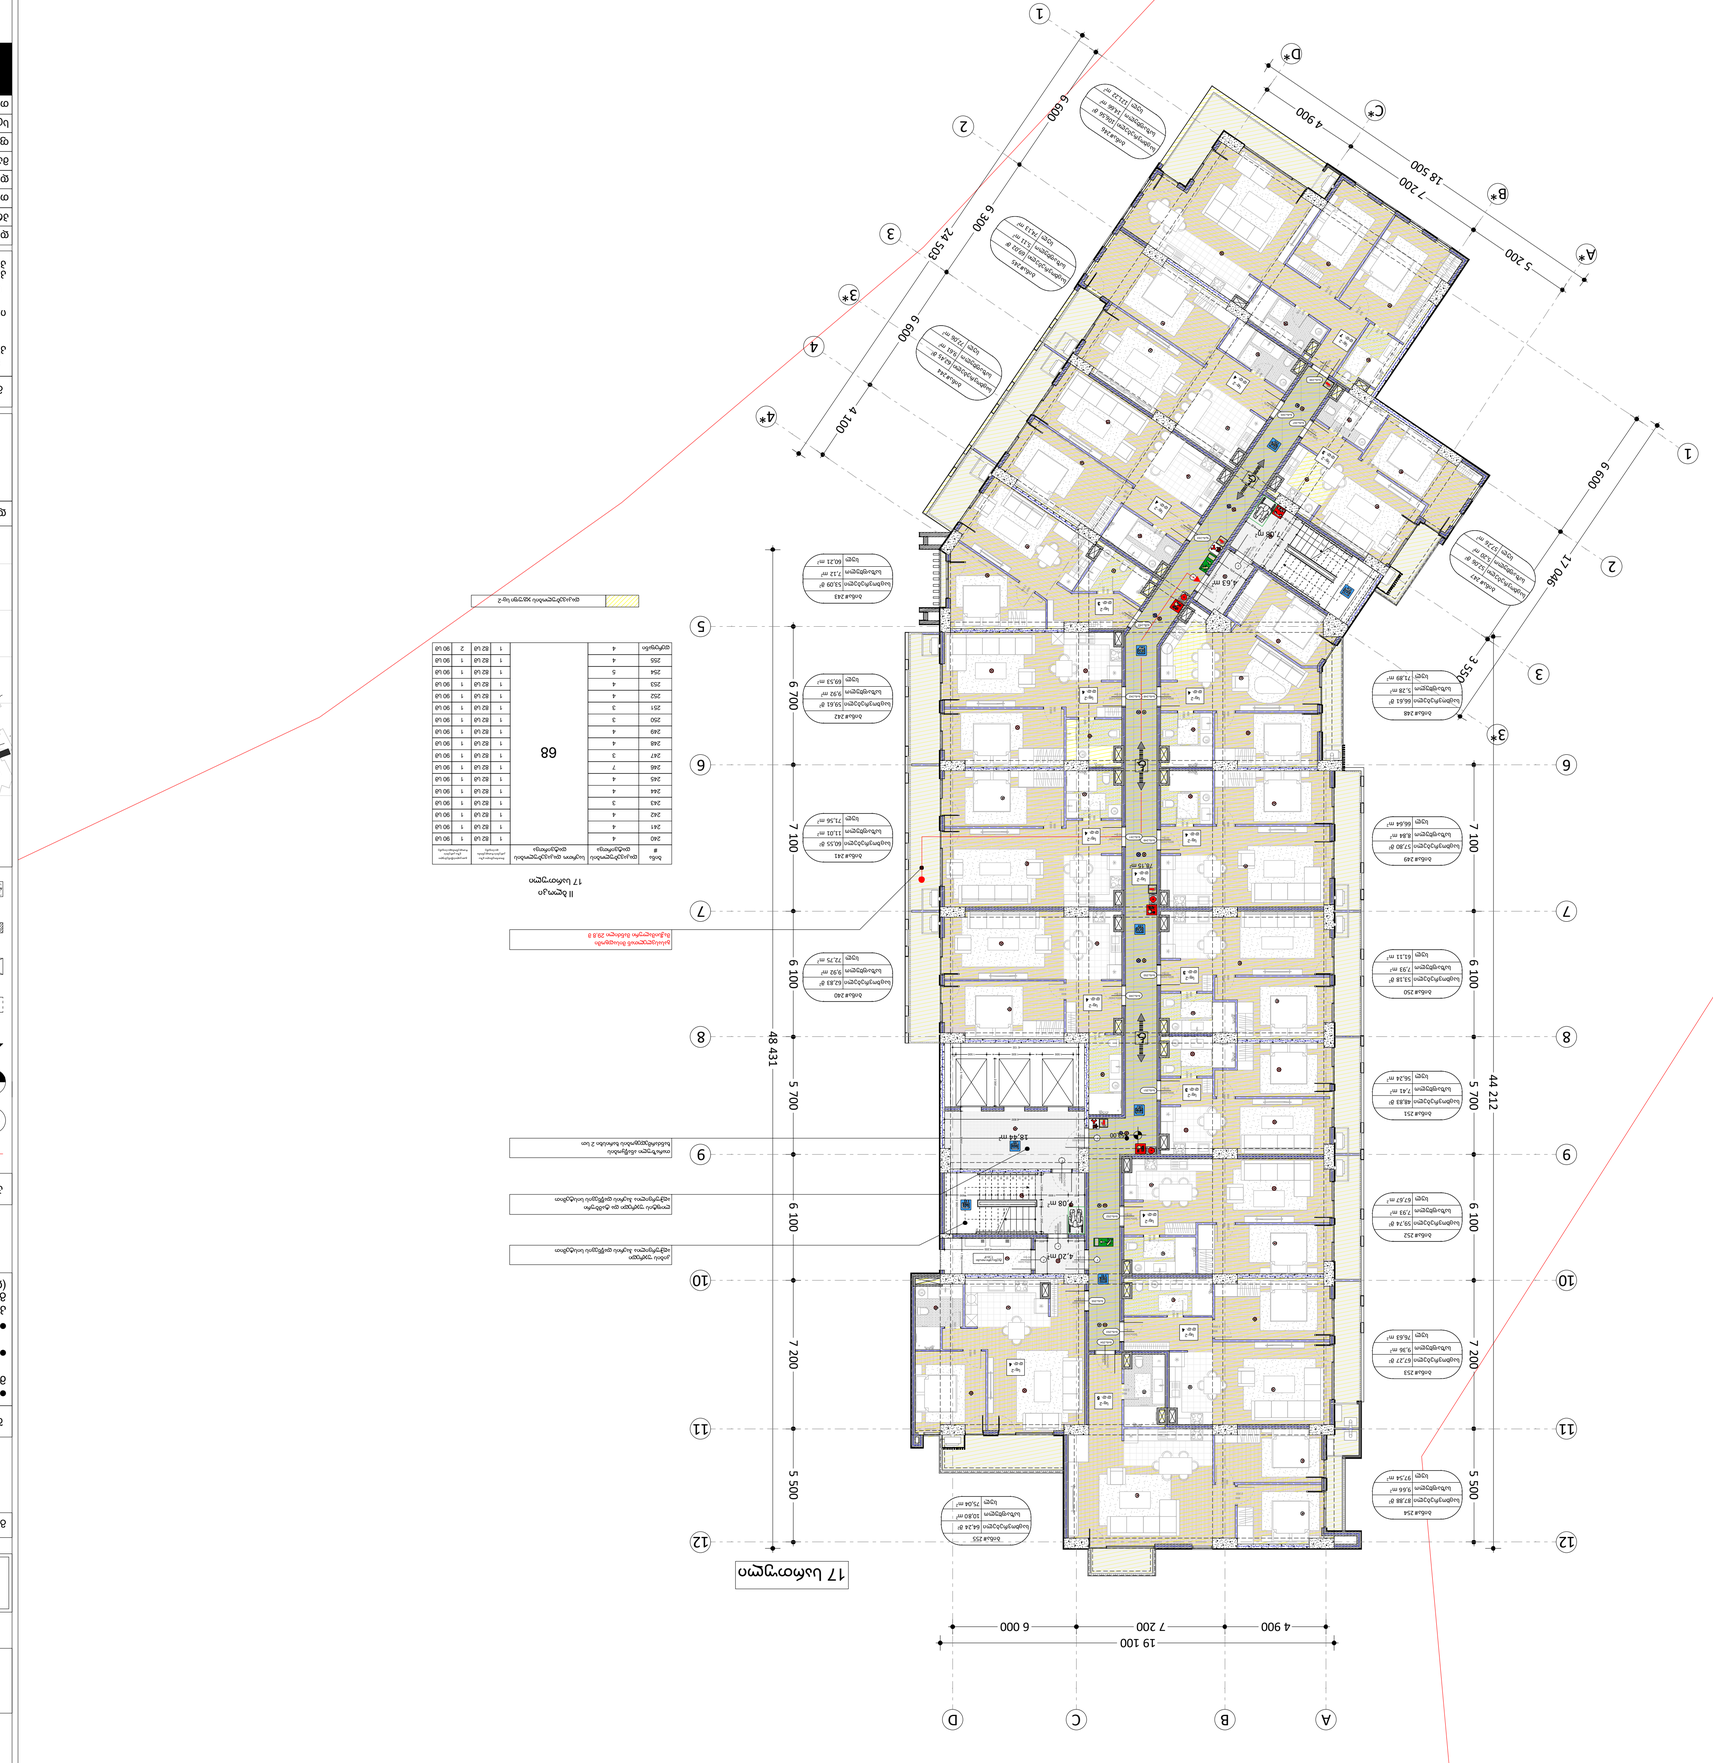
A
B
C
D
19 100
4 900
7 200
6 000
1
2
3
3*
4
4*
5
6
7
8
9
10
11
12
48 431
5 500
7 200
5 700
6 100
6 700
7 100
5 200
7 200
18 500
4 900
6 600
17 060
3 550
6 600
4 100
6 300
24 503
6 600
5 200
4.53 m²
4.20 m²
1.96 m²
1.08 m²
18.44 m²
N

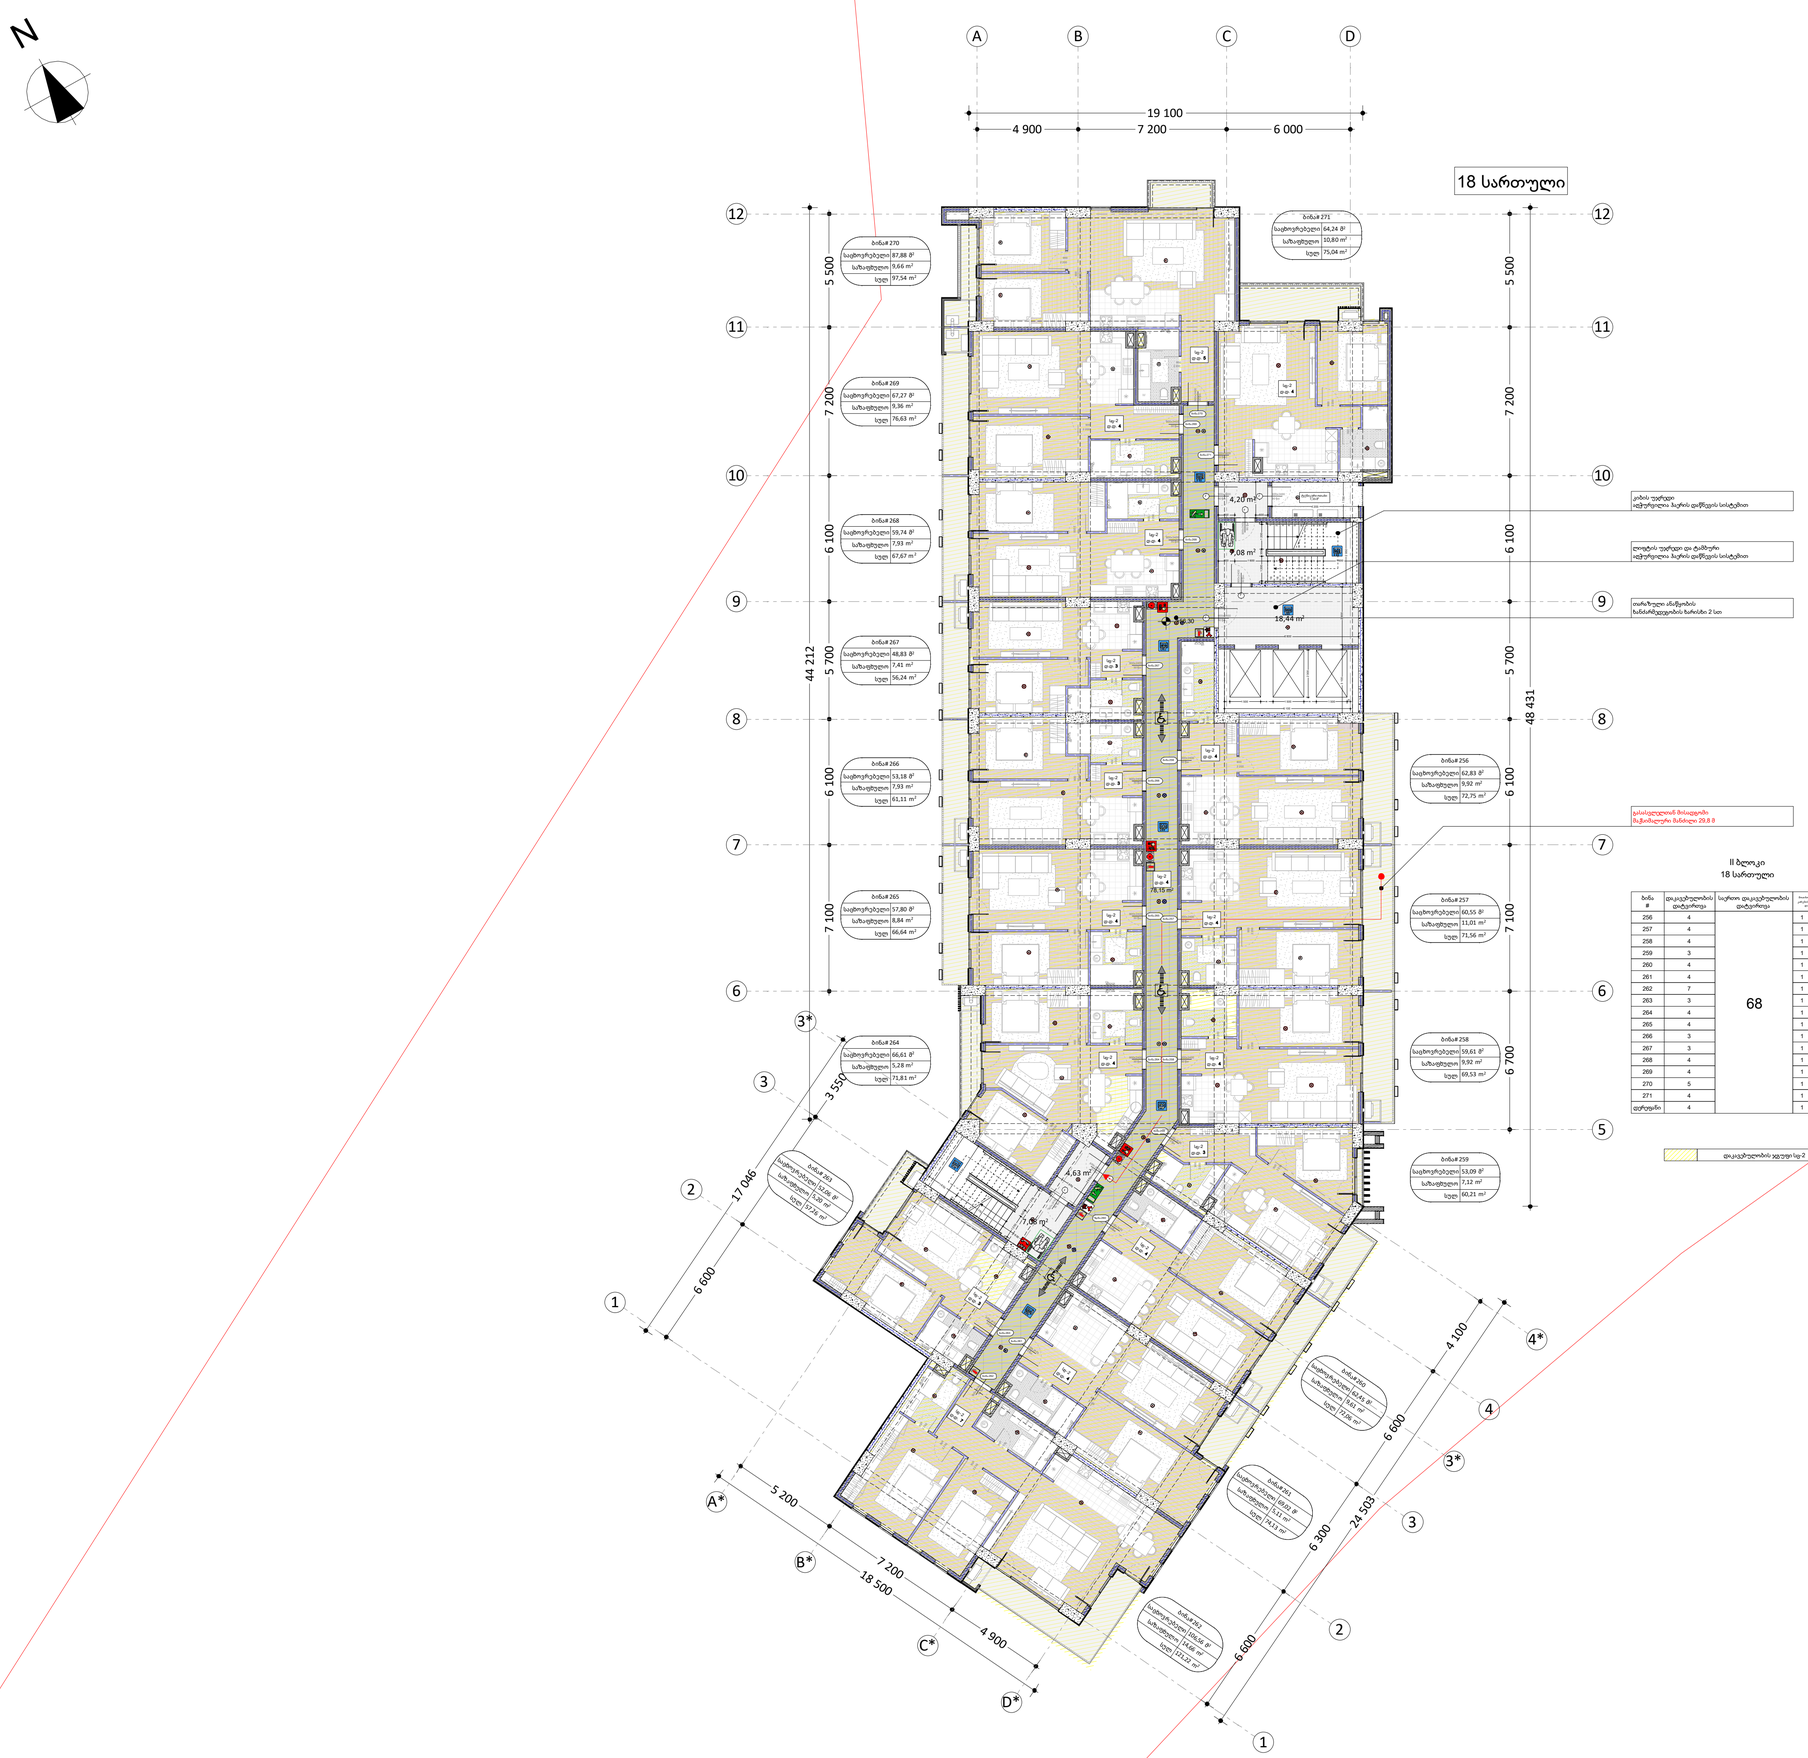

მრავალბინიანი საცხოვრებელი სახლი II ბლოკი

ქ. თბილისი, ხოშარაულის ქუჩა #29
ს/კ 01.13.05.004.139

გვერდი	19

გეგმა ნიშნულზე

+56.30

შენიშვნები:

- ტერიტორიის ანაზომი მონოდებულია დამკვეთის მიერ
- ზომები მოცემულია მილიმეტრებში
- გათბობის ქვაბისა და კონდიცირების გარე ბლოკის ადგილი გამოყოფილია აივანებზე ან ფასადზე (დაფარული ცხაურით ან კედლით)

პირობითი აღნიშვნები

- მიწის ნაკვეთის საზღვარი
- ღერძი
- ნიშნული
- ქრიქლი
- რიგელი
- საკომუნიკაციო მახტა
- ბლოკის კედელი
- რეანიმატების მონოლითური კონსტრუქცია



დამკვეთები

შ.პ.ს. "იქსმშენ დეველოპმენტი"
შ.პ.ს. "გეითვეი ჰოლდინგი"
შ.პ.ს "იქსმშენი დიდუბე"

გაფრთხილება!

დოკუმენტი წარმოადგენს შ.პ.ს ა.ს.ს.ა-ს კუთვნილებას.

მისი კოპირება ან გავრცელება იკრძალება ა.ს.ს.ა-ს თანხმობის გარეშე.

ნახაზის გამოყენება შეიძლება მხოლოდ კონტრაქტით გათვალისწინებული პირობებით.

დირექტორი	გიორგი ხოსიტაშვილი
პროექტის ავტორი	ლევან ტურძელაძე
თანაავტორი	გიორგი ლომიძე
დაამუშავა	გიორგი ლომიძე
მასშტაბი	1:150
ფორმატი	A1
სტადია	მშენებლობის ნებართვა
თარიღი	26.10.2023

A.S.S.A . ZAKARIADZE STR. TBILISI . GEORGIA .
PHONE: +(995) 598-167-167 .
MAIL: TEAMOFA.S.S.A@GMAIL.COM

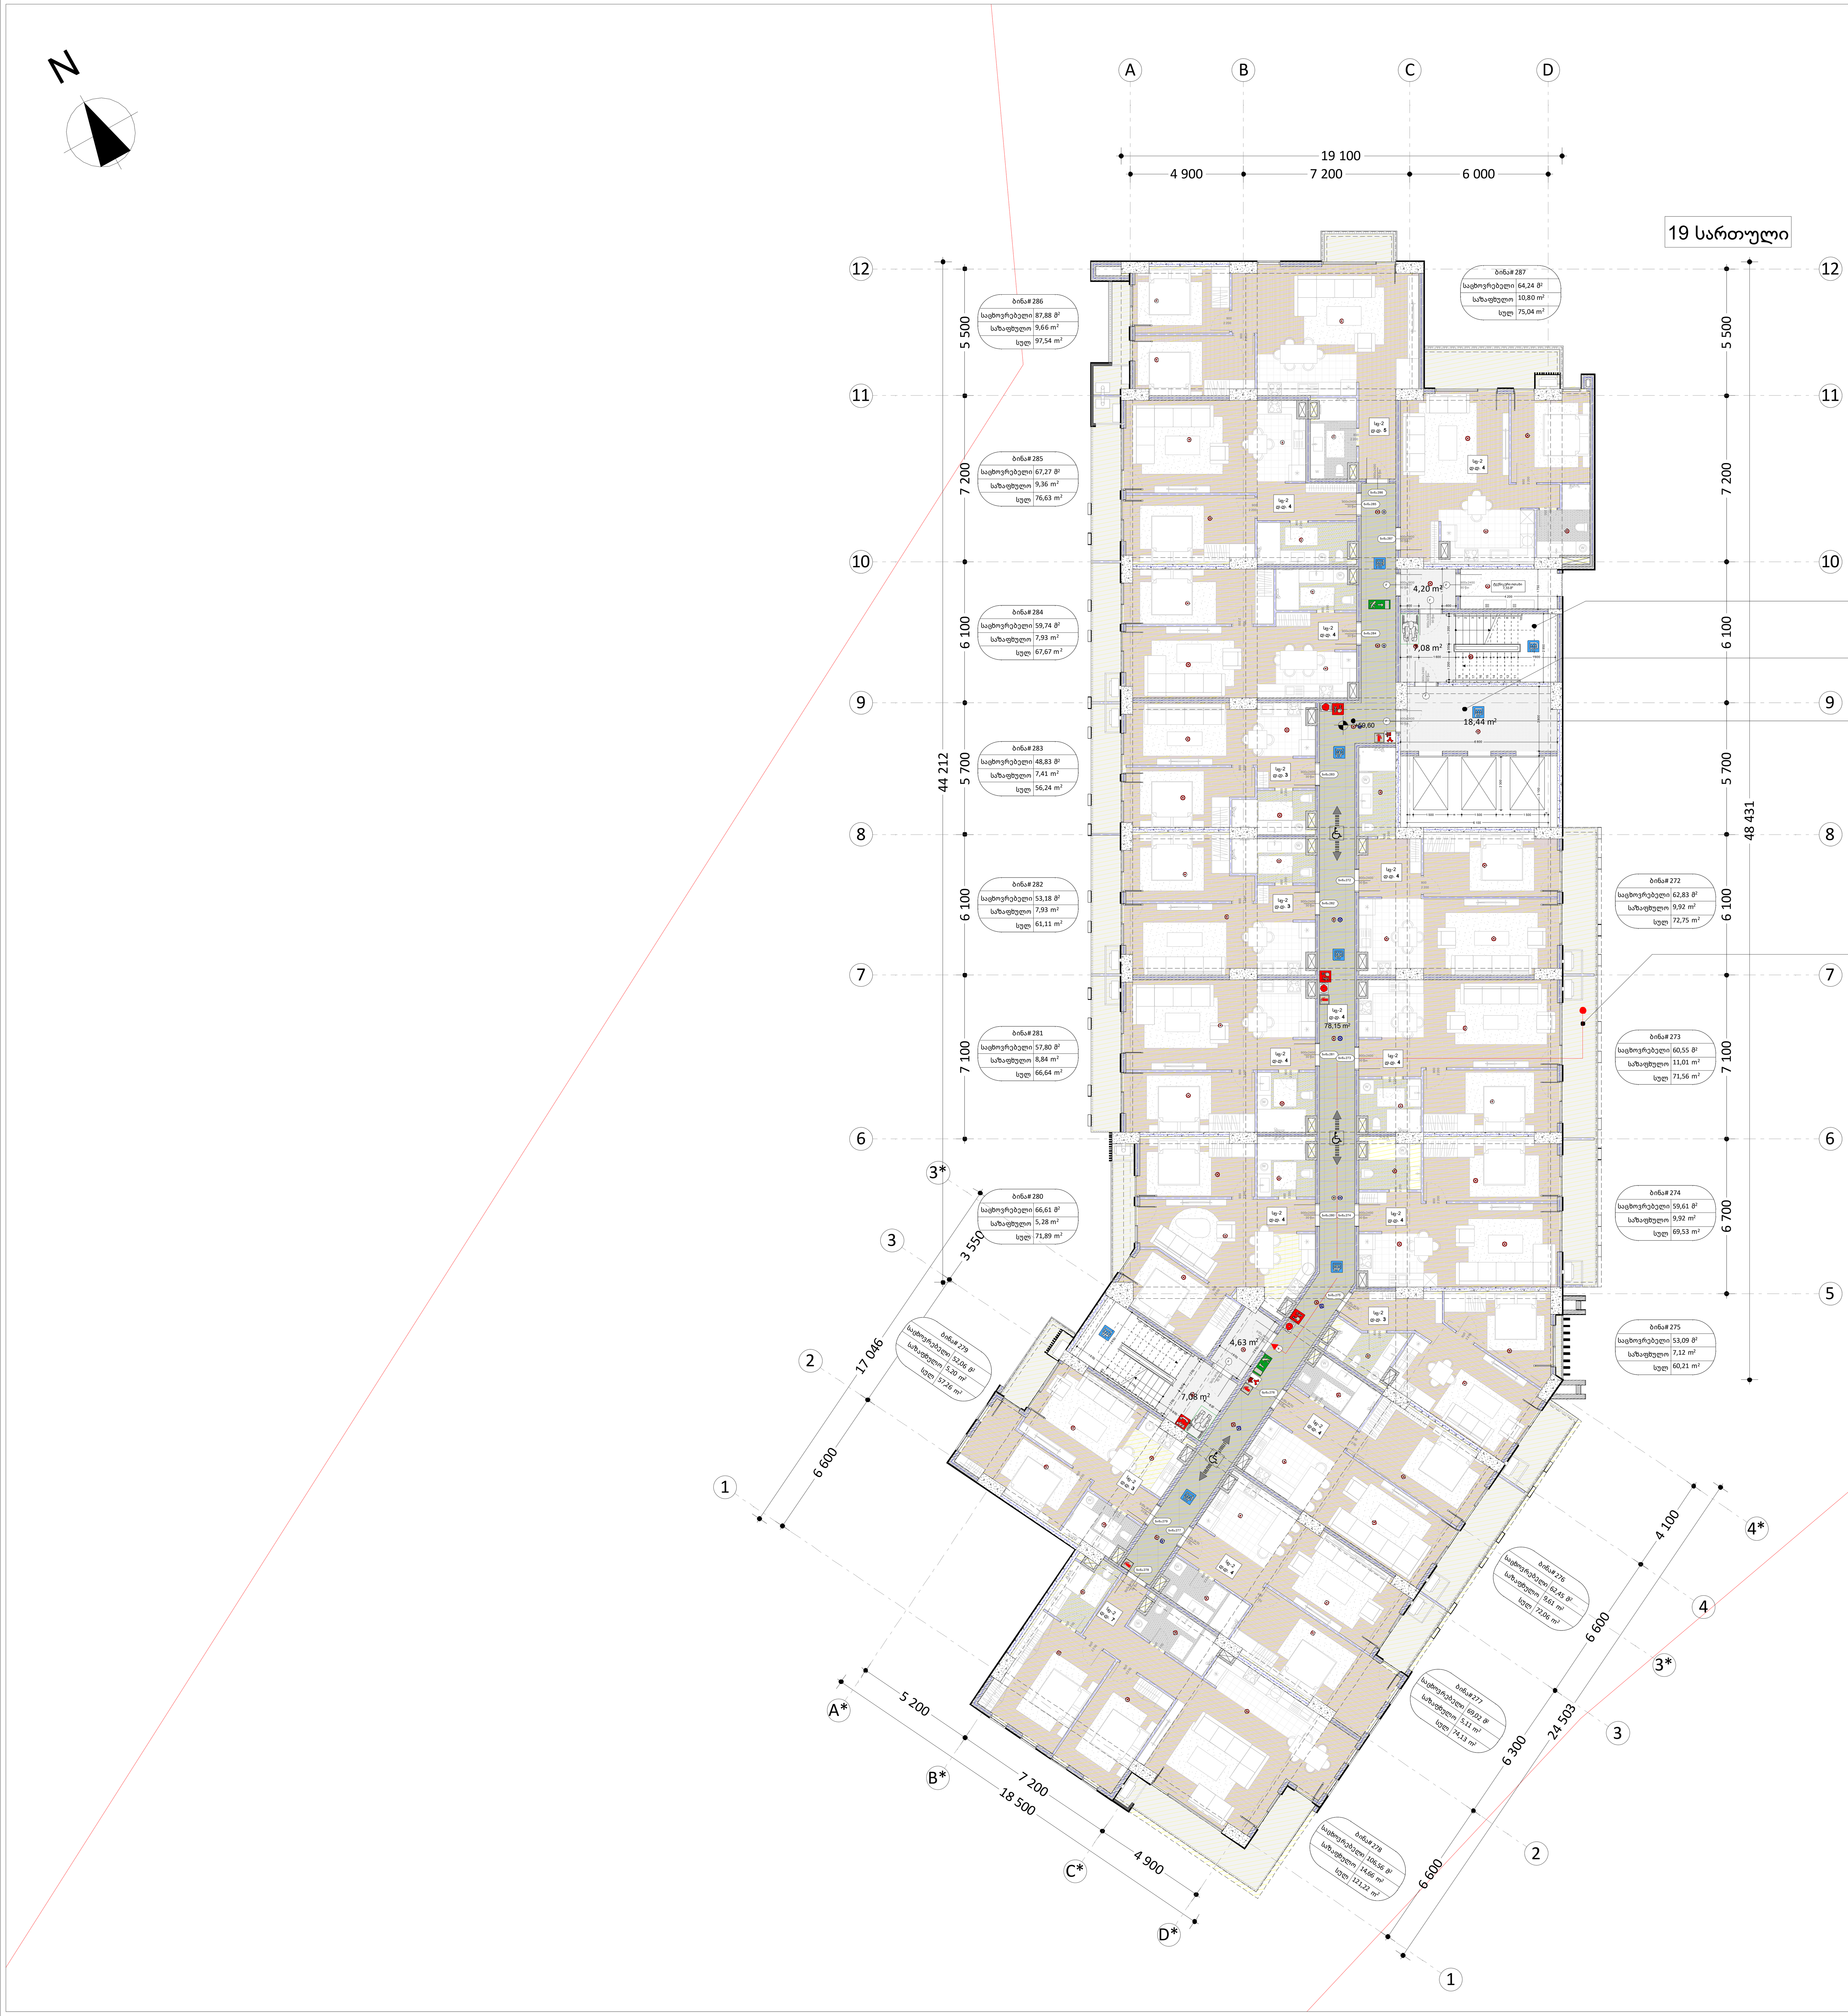

კიბის უჯრედი
აღჭურვილია ჰაერის დაწნევის სისტემით

ლიფტის უჯრედი და ტამბური
აღჭურვილია ჰაერის დაწნევის სისტემით

თარაზული ანაწყობის
ხანძარმედეგობის ხარისხი 2 სთ

გასასვლელთან მისადგომი
მაქსიმალური მანძილი 29,8 მ

II ბლოკი
19 სართული

ბინა #	დაკავებულობის დატვირთვა	საერთო დაკავებულობის დატვირთვა	მოთხოვნილი გზა-კარების რაოდენობა და სიგანე		გათვალისწინებული გზა-კარების რაოდენობა და სიგანე	
272	4	68	1	82 სმ	1	90 სმ
273	4		1	82 სმ	1	90 სმ
274	4		1	82 სმ	1	90 სმ
275	3		1	82 სმ	1	90 სმ
276	4		1	82 სმ	1	90 სმ
277	4		1	82 სმ	1	90 სმ
278	7		1	82 სმ	1	90 სმ
279	3		1	82 სმ	1	90 სმ
280	4		1	82 სმ	1	90 სმ
281	4		1	82 სმ	1	90 სმ
282	3		1	82 სმ	1	90 სმ
283	3		1	82 სმ	1	90 სმ
284	4		1	82 სმ	1	90 სმ
285	4		1	82 სმ	1	90 სმ
286	5		1	82 სმ	1	90 სმ
287	4		1	82 სმ	1	90 სმ
დერეფანი	4		1	82 სმ	2	90 სმ

დაკავებულობის ჯგუფი სც-2

მრავალბინიანი საცხოვრებელი სახლი II ბლოკი

ქ. თბილისი, ხოშარაულის ქუჩა #29
ს/კ 01.13.05.004.139

გვერდი	20

გეგმა ნიშნულზე

+59.60

შენიშვნები:

- ტერიტორიის ანაზომი მოწოდებულია დამკვეთის მიერ
- ზომები მოცემულია მილიმეტრებში
- გათბობის ქვაბისა და კონდიცირების გარე ბლოკის ადგილი გამოყოფილია აივანებზე ან ფასადზე (დაფარული ცხაურით ან კედლით)

პირობითი აღნიშვნები

მიწის ნაკვეთის საზღვარი
ღერძი
ნიშნული
ჭრილი
რიგელი
საკომუნიკაციო შახტა
ბლოკის კედელი
რკინაბეტონის მონოლითური კონსტრუქცია



დამკვეთები

შ.პ.ს. "იქსმშენ დეველოპმენტი"
შ.პ.ს. "გეითვეი ჰოლდინგი"
შ.პ.ს "იქსმშენი დიდუბე"

გაფრთხილება!

დოკუმენტი წარმოადგენს შ.პ.ს ა.ს.ს.ა-ს კუთვნილებას.

მისი კოპირება ან გავრცელება იკრძალება ა.ს.ს.ა-ს თანხმობის გარეშე.

ნახაზის გამოყენება შეიძლება მხოლოდ კონტრაქტით გათვალისწინებული პირობებით.

დირექტორი	გიორგი ხოსიტაშვილი
პროექტის ავტორი	ლევან ტურძელაძე
თანაავტორი	გიორგი ლომიძე
დაამუშავა	გიორგი ლომიძე
მასშტაბი	1:150
ფორმატი	A1
სტადია	მშენებლობის ნებართვა
თარიღი	26.10.2023

A.S.S.A

A.S.S.A . ZAKARIADZE STR. TBILISI . GEORGIA .
PHONE: +(995) 598-167-167 .
MAIL: TEAMOFA.S.S.A@GMAIL.COM

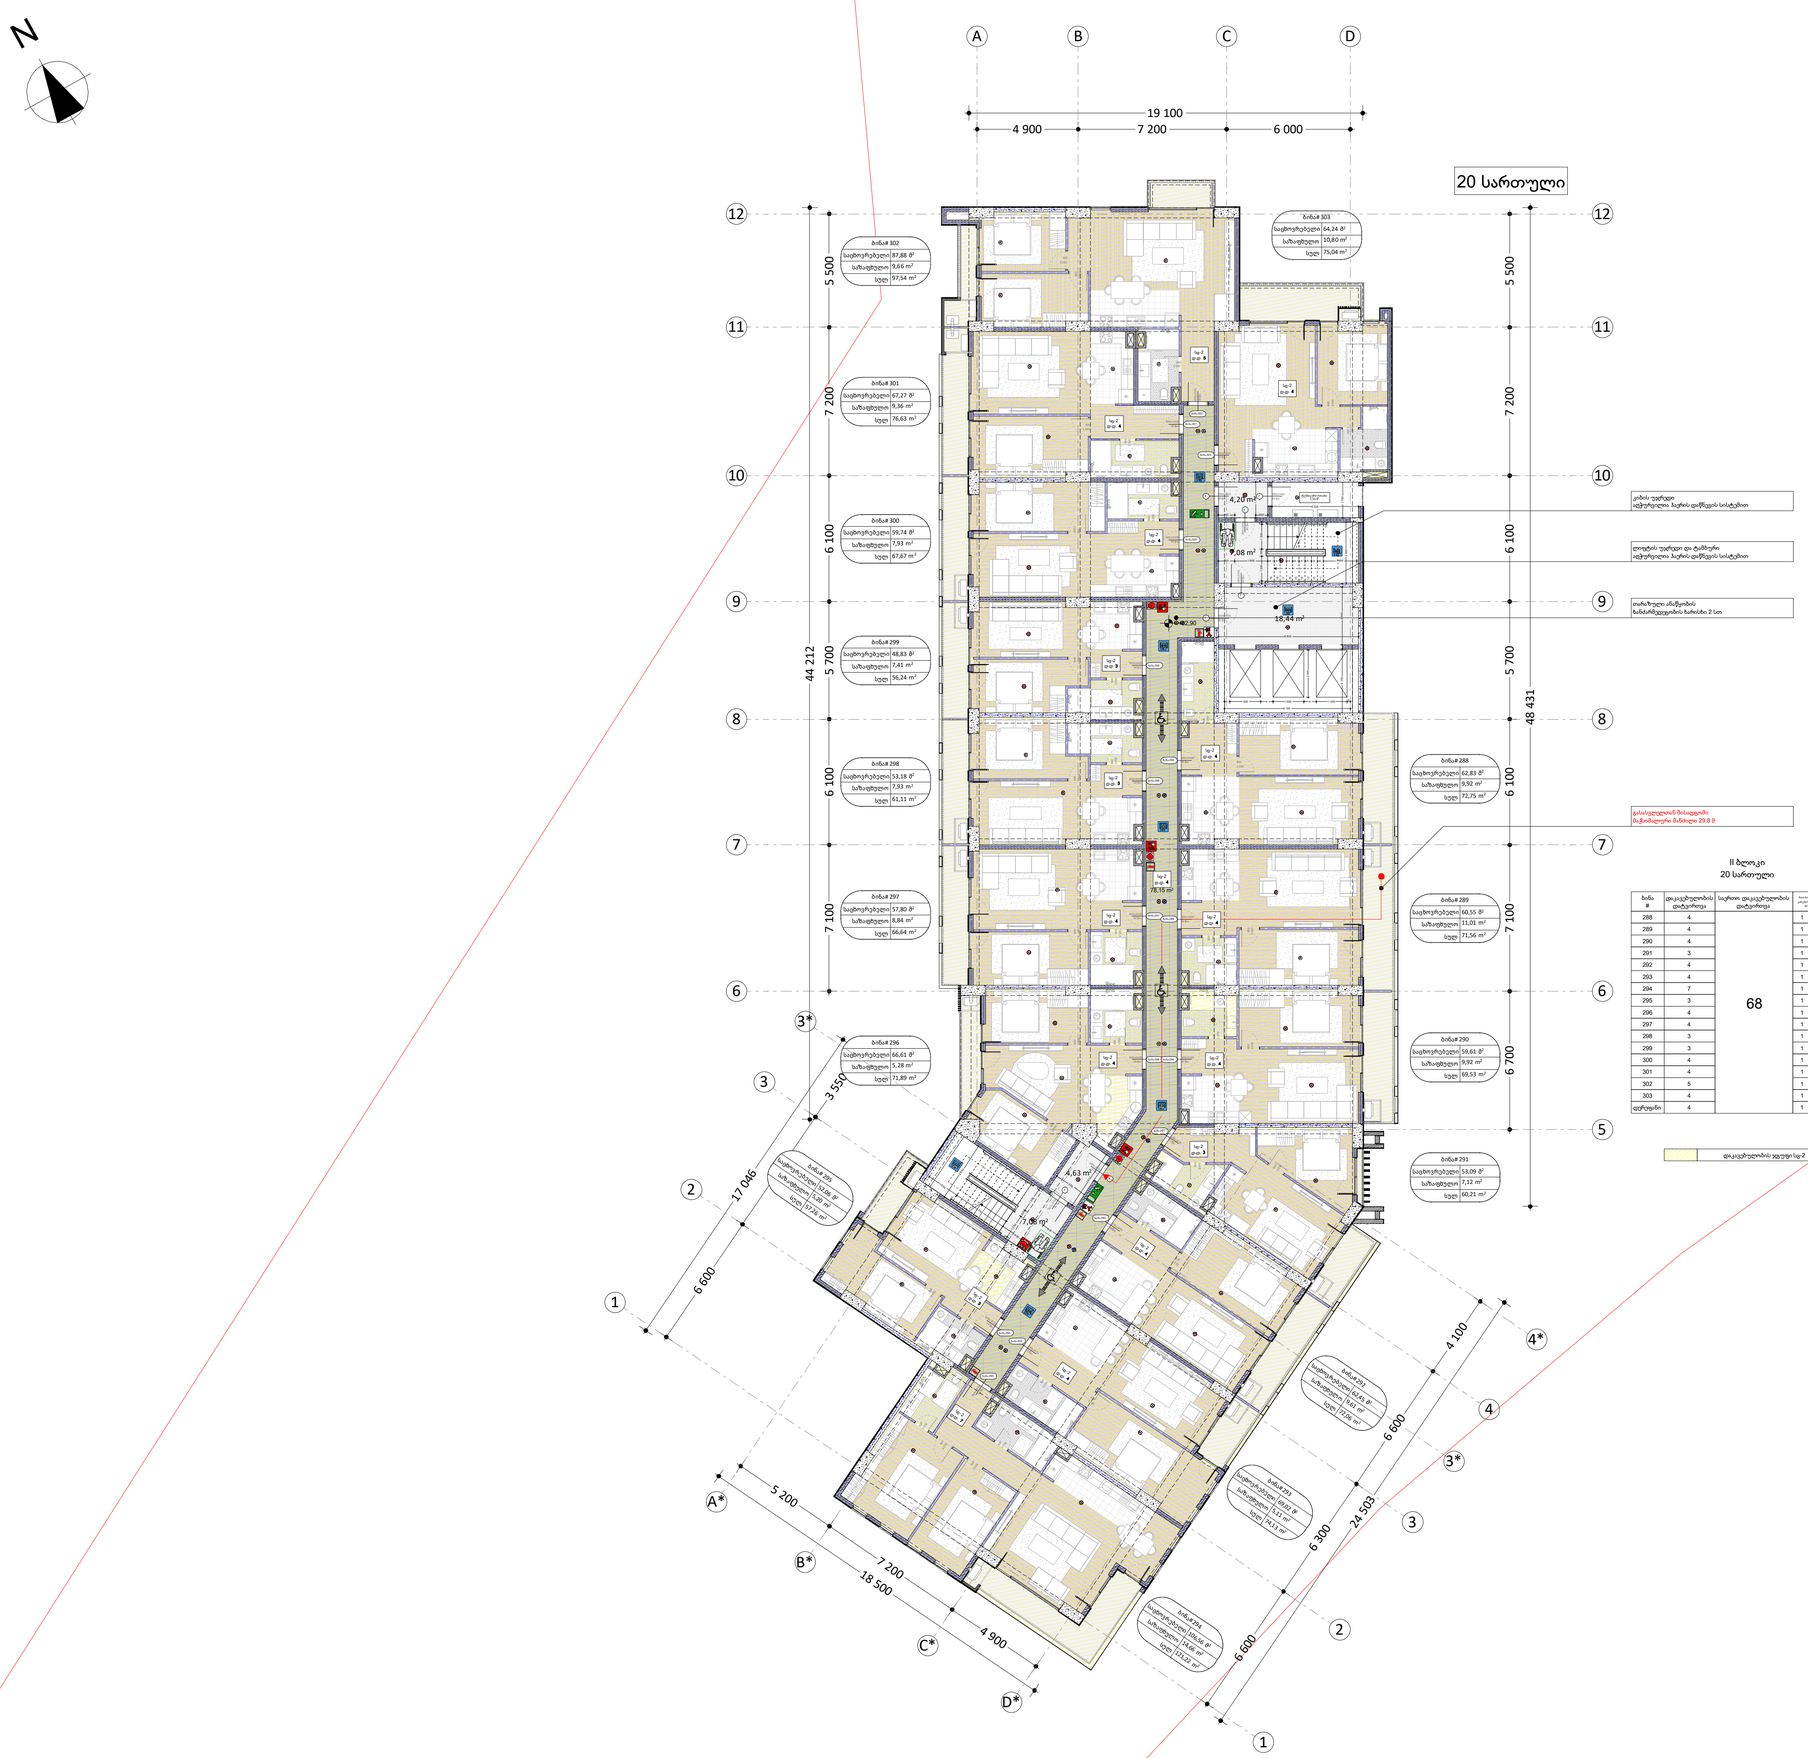
A
B
C
D
19 100
4 900
7 200
6 000
20 სართული
12
11
10
9
8
7
6
5
3*
3
2
1
4*
4
5 500
7 200
6 100
5 700
6 100
7 100
6 700
3 550
17 046
6 600
4 100
5 200
7 200
18 500
4 900
24 503
6 300
44 212
48 431
ბინა# 302
საცხოვრებელი 87,88 მ²
საზაფხულო 9,66 მ²
სულ 97,54 მ²
ბინა# 301
საცხოვრებელი 67,27 მ²
საზაფხულო 9,36 მ²
სულ 76,63 მ²
ბინა# 300
საცხოვრებელი 59,74 მ²
საზაფხულო 7,93 მ²
სულ 67,67 მ²
ბინა# 299
საცხოვრებელი 48,83 მ²
საზაფხულო 7,41 მ²
სულ 56,24 მ²
ბინა# 298
საცხოვრებელი 53,18 მ²
საზაფხულო 7,93 მ²
სულ 61,11 მ²
ბინა# 297
საცხოვრებელი 57,80 მ²
საზაფხულო 8,84 მ²
სულ 66,64 მ²
ბინა# 296
საცხოვრებელი 66,61 მ²
საზაფხულო 5,28 მ²
სულ 71,89 მ²
ბინა# 288
საცხოვრებელი 62,83 მ²
საზაფხულო 9,92 მ²
სულ 72,75 მ²
ბინა# 289
საცხოვრებელი 60,55 მ²
საზაფხულო 11,01 მ²
სულ 71,56 მ²
ბინა# 290
საცხოვრებელი 59,61 მ²
საზაფხულო 9,92 მ²
სულ 69,53 მ²
ბინა# 291
საცხოვრებელი 53,09 მ²
საზაფხულო 7,12 მ²
სულ 60,21 მ²
4,20 m²
9,08 m²
18,44 m²
0,90
4,63 m²
73,08 m²
78,15 m²
კიბის უჯრედი
იქნერგება ჩაერის ფილწვეის სისტემით
ლიფტის უჯრედი და ტამბური
იქნერგება ჩაერის ფილწვეის სისტემით
თოჯაზული ანაწყობის
ხანძარქრობების ჩაონები 2 სთ
გასასვლელთან მისადგომი
მ.ჭ.პანელური ჩანები 29.8 მ
II ბლოკი
20 სართული
ბინა #
დაკავებულობის ოდენობა
საერთო დაკავებულობის ოდენობა
68
დაკავებულობის ჯგუფი Ig-2
ტერიტორია
მინის ნაკვეთის საზღვარი
ღერძი
ნიშნული
ქრილი
რიგელი
საკომუნიკაციო მახტა
ბლოკის კედელი
კონსტრუქცია
+62.90
მრავალბინიანი საცხოვრებელი სახლი II ბლოკი
ქ. თბილისი, ხოშარაულის ქუჩა #29
ს/კ 01.13.05.004.139
გვერდი
21
გეგმა ნიშნულზე
+62.90
შენიშვნები:
ტერიტორიის ანაზომი მონოდებულია დამკვეთის მიერ
ზომები მოცემულია მილიმეტრებში
გათბობის ქვაბისა და კონდიცირების გარე ბლოკის ადგილი გამოყოფილია აივანებზე ან ფასადზე (დაფარული ცხაურით ან კედლით)
პირობითი აღნიშვნები
დამკვეთები
შ.პ.ს. "იქსმშენ დეველოპმენტი"
შ.პ.ს. "გეითვეი ჰოლდინგი"
შ.პ.ს "იქსმშენი დიდუბე"
გაფრთხილება!
დოკუმენტი წარმოადგენს შ.პ.ს ა.ს.ს.ა-ს კუთვნილებას.
მისი კოპირება ან გავრცელება იკრძალება ა.ს.ს.ა-ს თანხმობის გარეშე.
ნახაზის გამოყენება შეიძლება მხოლოდ კონტრაქტით გათვალისწინებული პირობებით.
დირექტორი გიორგი ხოსიტაშვილი
პროექტის ავტორი ლევან ტურძელაძე
თანაავტორი გიორგი ლომიძე
დაამუშავა გიორგი ლომიძე
მასშტაბი 1:150
ფორმატი A1
სტადია მშენებლობის ნებართვა
თარიღი 26.10.2023
A.S.S.A
A.S.S.A . ZAKARIADZE STR. TBILISI . GEORGIA .
PHONE: +(995) 598-167-167 .
MAIL: TEAMOFA.S.S.A@GMAIL.COM

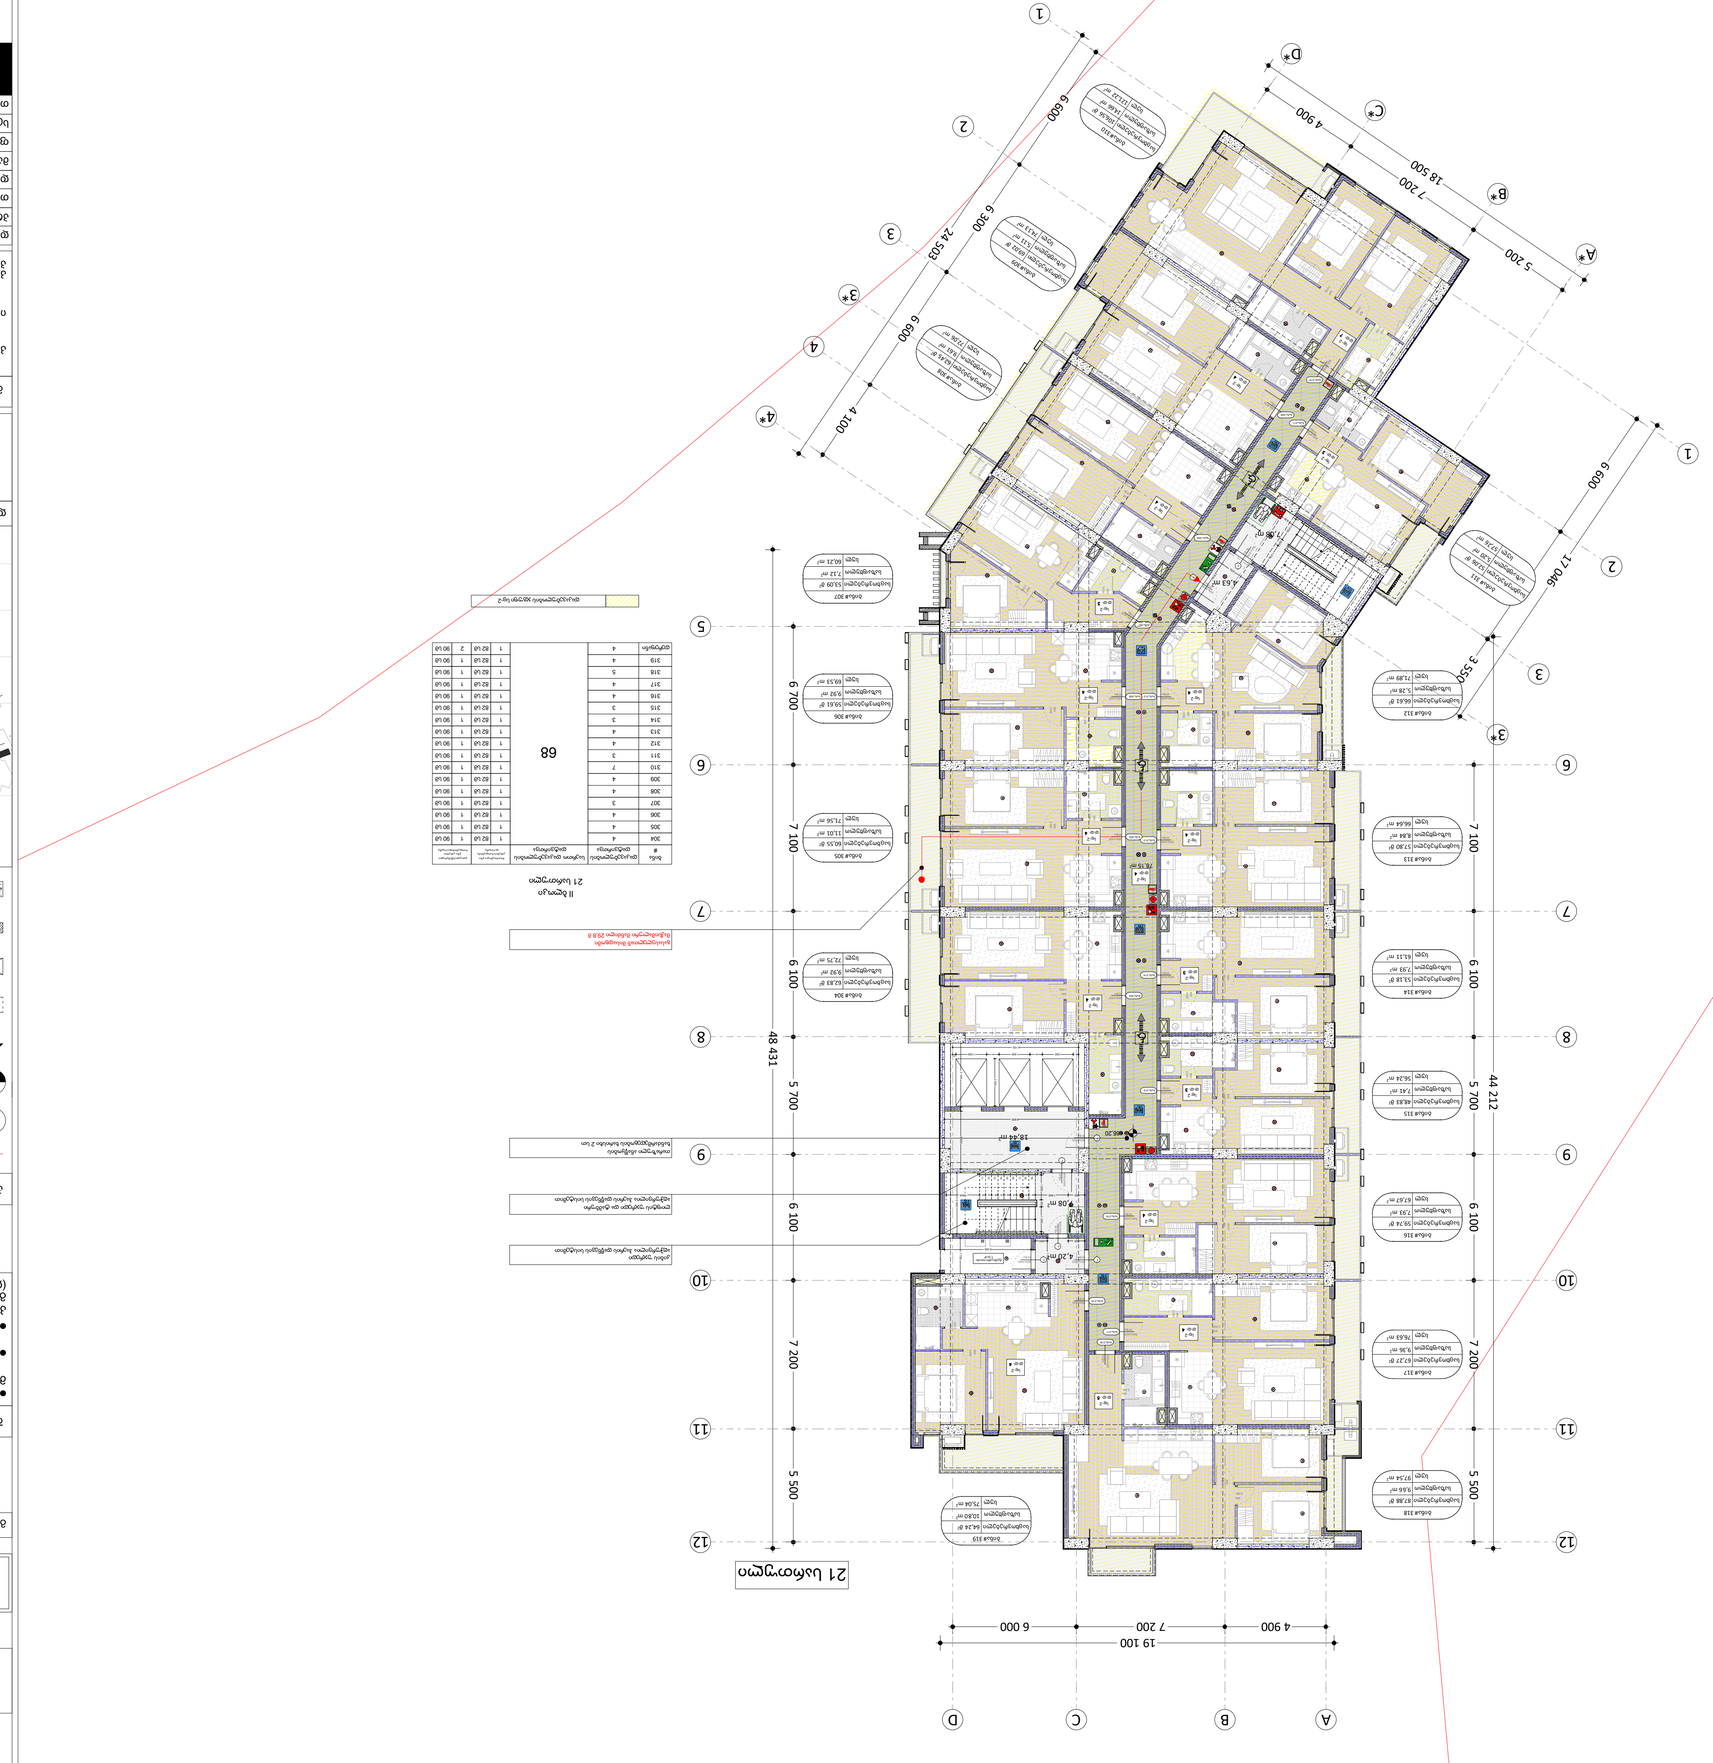
N
A
B
C
D
19 100
4 900
7 200
6 000
1
2
3
3*
4
4*
5
6
7
8
9
10
11
12
48 431
5 500
7 200
5 700
6 100
6 300
4 100
6 600
17 046
3 550
5 200
7 200
18 500
4 900
6 600
24 503
44 212
21 სართული
4.63 m²
4.20 m²
1.96 m²
18.44 m²
6.08 m²
ლიფტი 1000კგ/13პირ. სატვირთო-სამგზავრო ლიფტი
ლიფტი 1000კგ/13პირ. სატვირთო-სამგზავრო ლიფტი
სახანძრო ლიფტი 1000კგ/13პირ. სახანძრო ლიფტი
სახანძრო ლიფტი 1000კგ/13პირ. სახანძრო ლიფტი
ეკვაკუაციული ბანდუსი 28.8 მ
ეკვაკუაციული ბანდუსი 28.8 მ
21 სართული
68
ოთახი ოთახების რაოდენობა სულ ოთახების ფართობი სულ საცხოვრებელი ფართობი სულ საერთო ფართობი სულ
ევაკუაციული ბანდუსი 28.8 მ
ლიფტის ბანდუსი
ლიფტის ბანდუსი
ლიფტის ბანდუსი

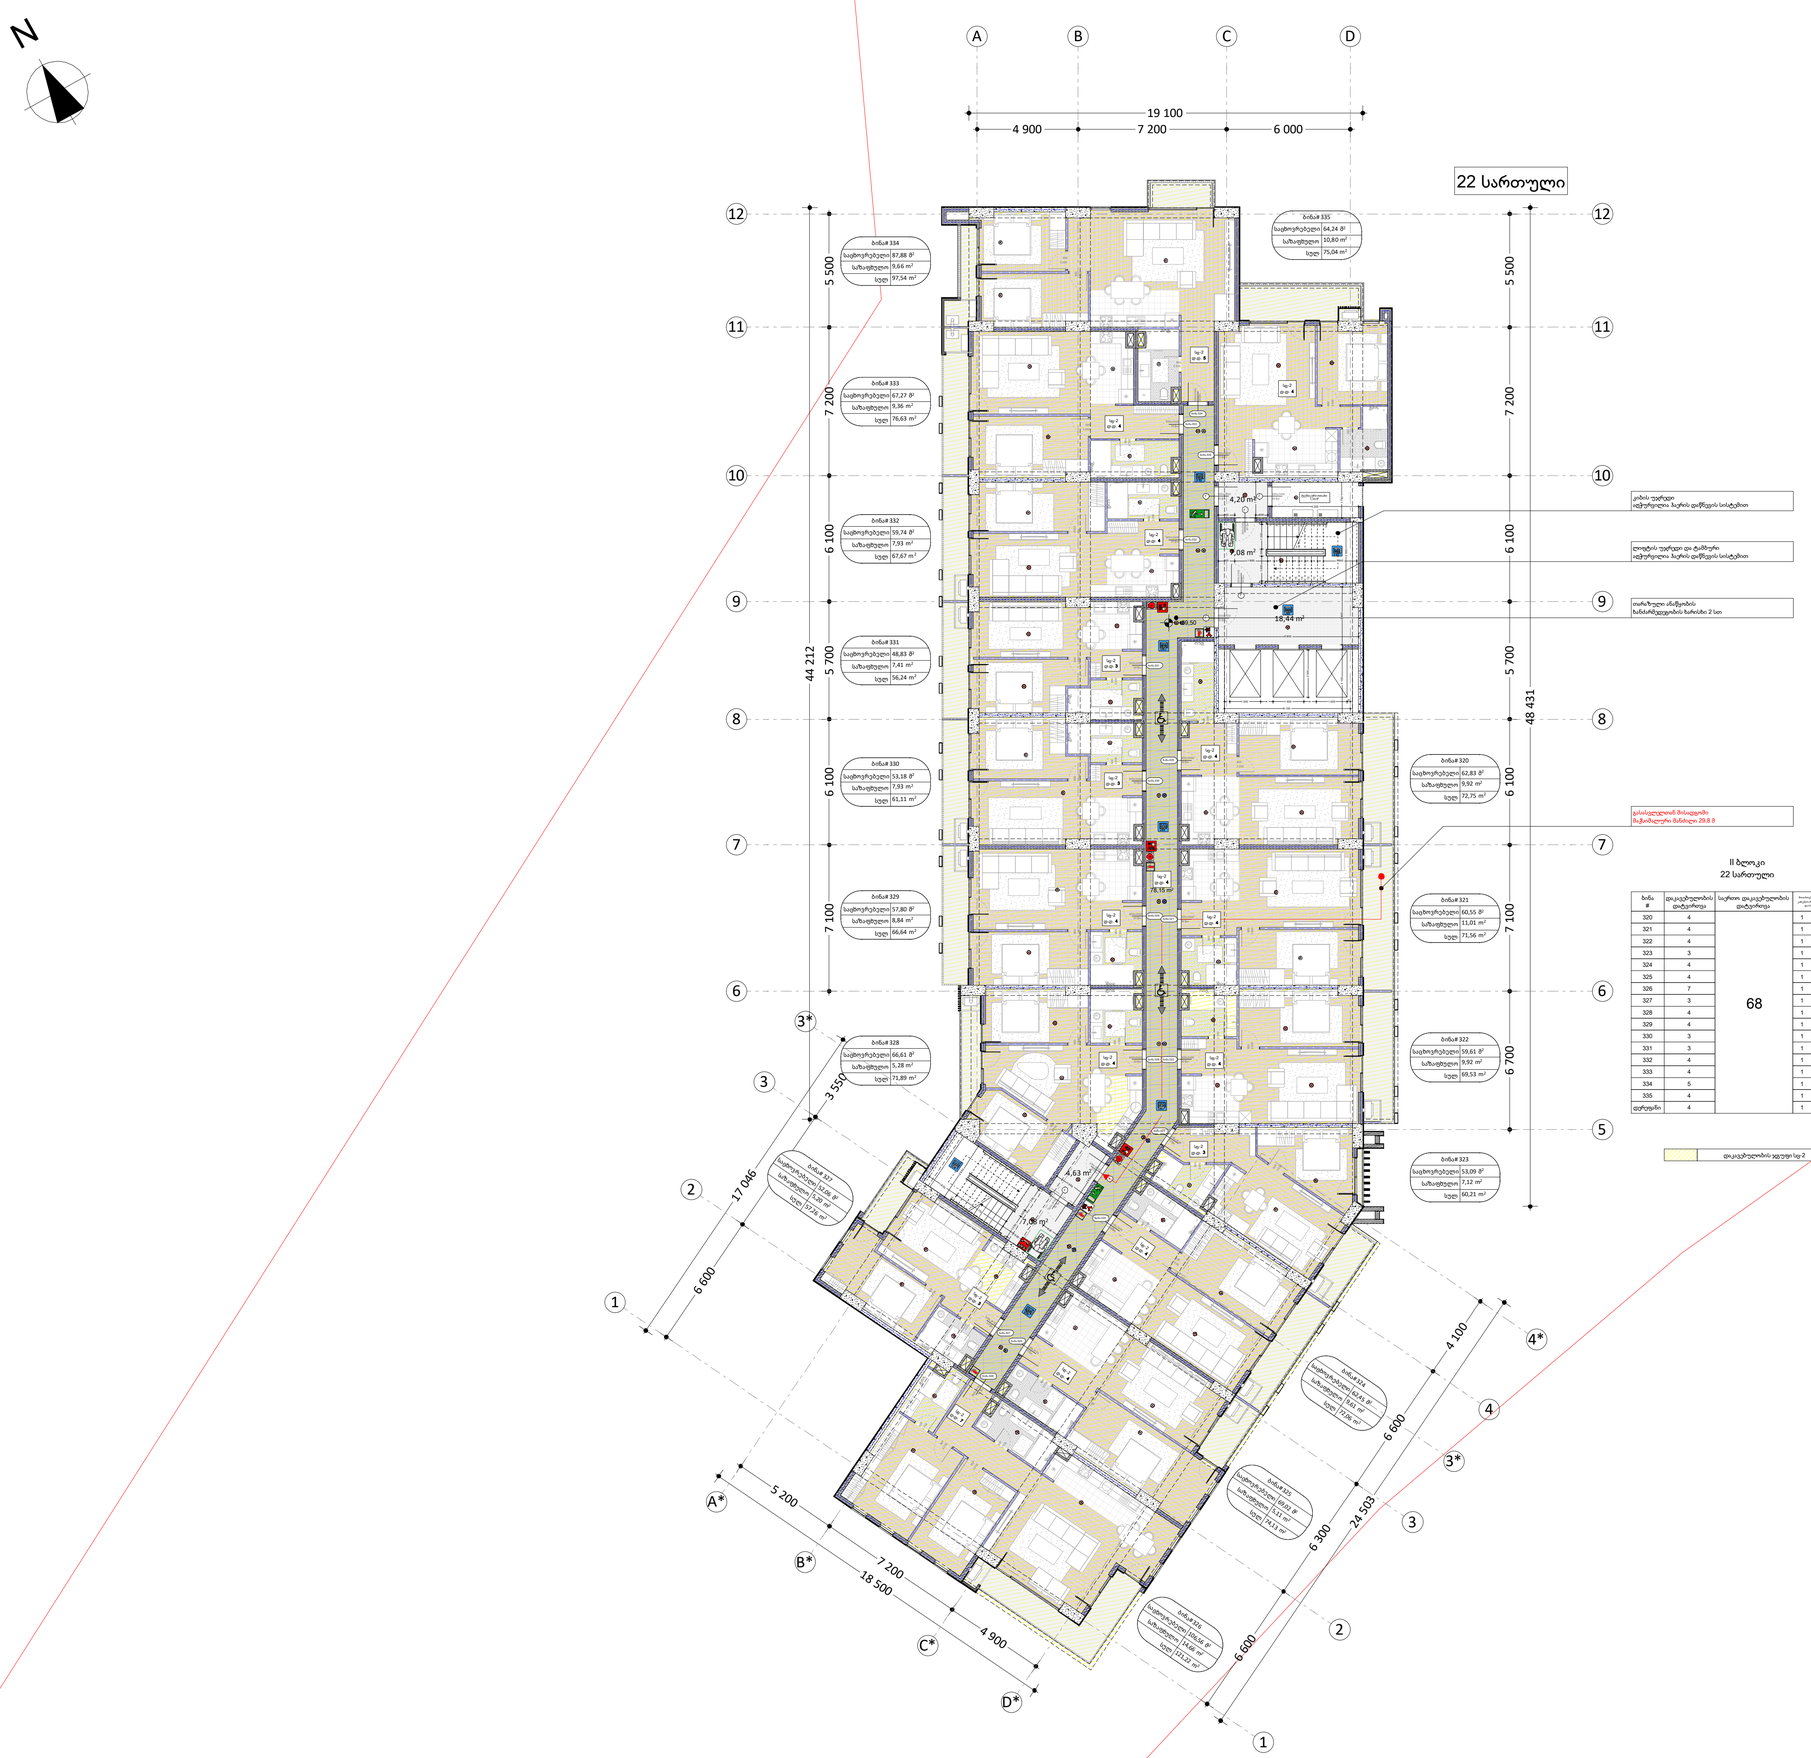

მრავალბინიანი საცხოვრებელი სახლი II ბლოკი

ქ. თბილისი, ხოშარაულის ქუჩა #29
ს/კ 01.13.05.004.139

გვერდი	23

გეგმა ნიშნულზე

+69.50

შენიშვნები:

- ტერიტორიის ანაზომი მონოდებულია დამკვეთის მიერ
- ზომები მოცემულია მილიმეტრებში
- გათბობის ქვაბისა და კონდიცირების გარე ბლოკის ადგილი გამოყოფილია აივანებზე ან ფასადზე (დაფარული ცხაურით ან კედლით)

პირობითი აღნიშვნები

- მიწის ნაკვეთის საზღვარი
- ღერძი
- ნიშნული
- ქრიალი
- რიგელი
- საკომუნიკაციო მახტა
- ბლოკის კედელი
- რეანიმაციის მონოლითური კონსტრუქცია



დამკვეთები

შ.პ.ს. "იქსმშენ დეველოპმენტი"
შ.პ.ს. "გეითვეი ჰოლდინგი"
შ.პ.ს "იქსმშენი დიდუბე"

გაფრთხილება!

დოკუმენტი წარმოადგენს შ.პ.ს ა.ს.ს.ა-ს კუთვნილებას.

მისი კოპირება ან გავრცელება იკრძალება ა.ს.ს.ა-ს თანხმობის გარეშე.

ნახაზის გამოყენება შეიძლება მხოლოდ კონტრაქტით გათვალისწინებული პირობებით.

დირექტორი	გიორგი ხოსიტაშვილი
პროექტის ავტორი	ლევან ტურძელაძე
თანაავტორი	გიორგი ლომიძე
დაამუშავა	გიორგი ლომიძე
მასშტაბი	1:150
ფორმატი	A1
სტადია	მშენებლობის ნებართვა
თარიღი	26.10.2023

A.S.S.A . ZAKARIADZE STR. TBILISI . GEORGIA .
PHONE: +(995) 598-167-167 .
MAIL: TEAMOFA.S.S.A@GMAIL.COM

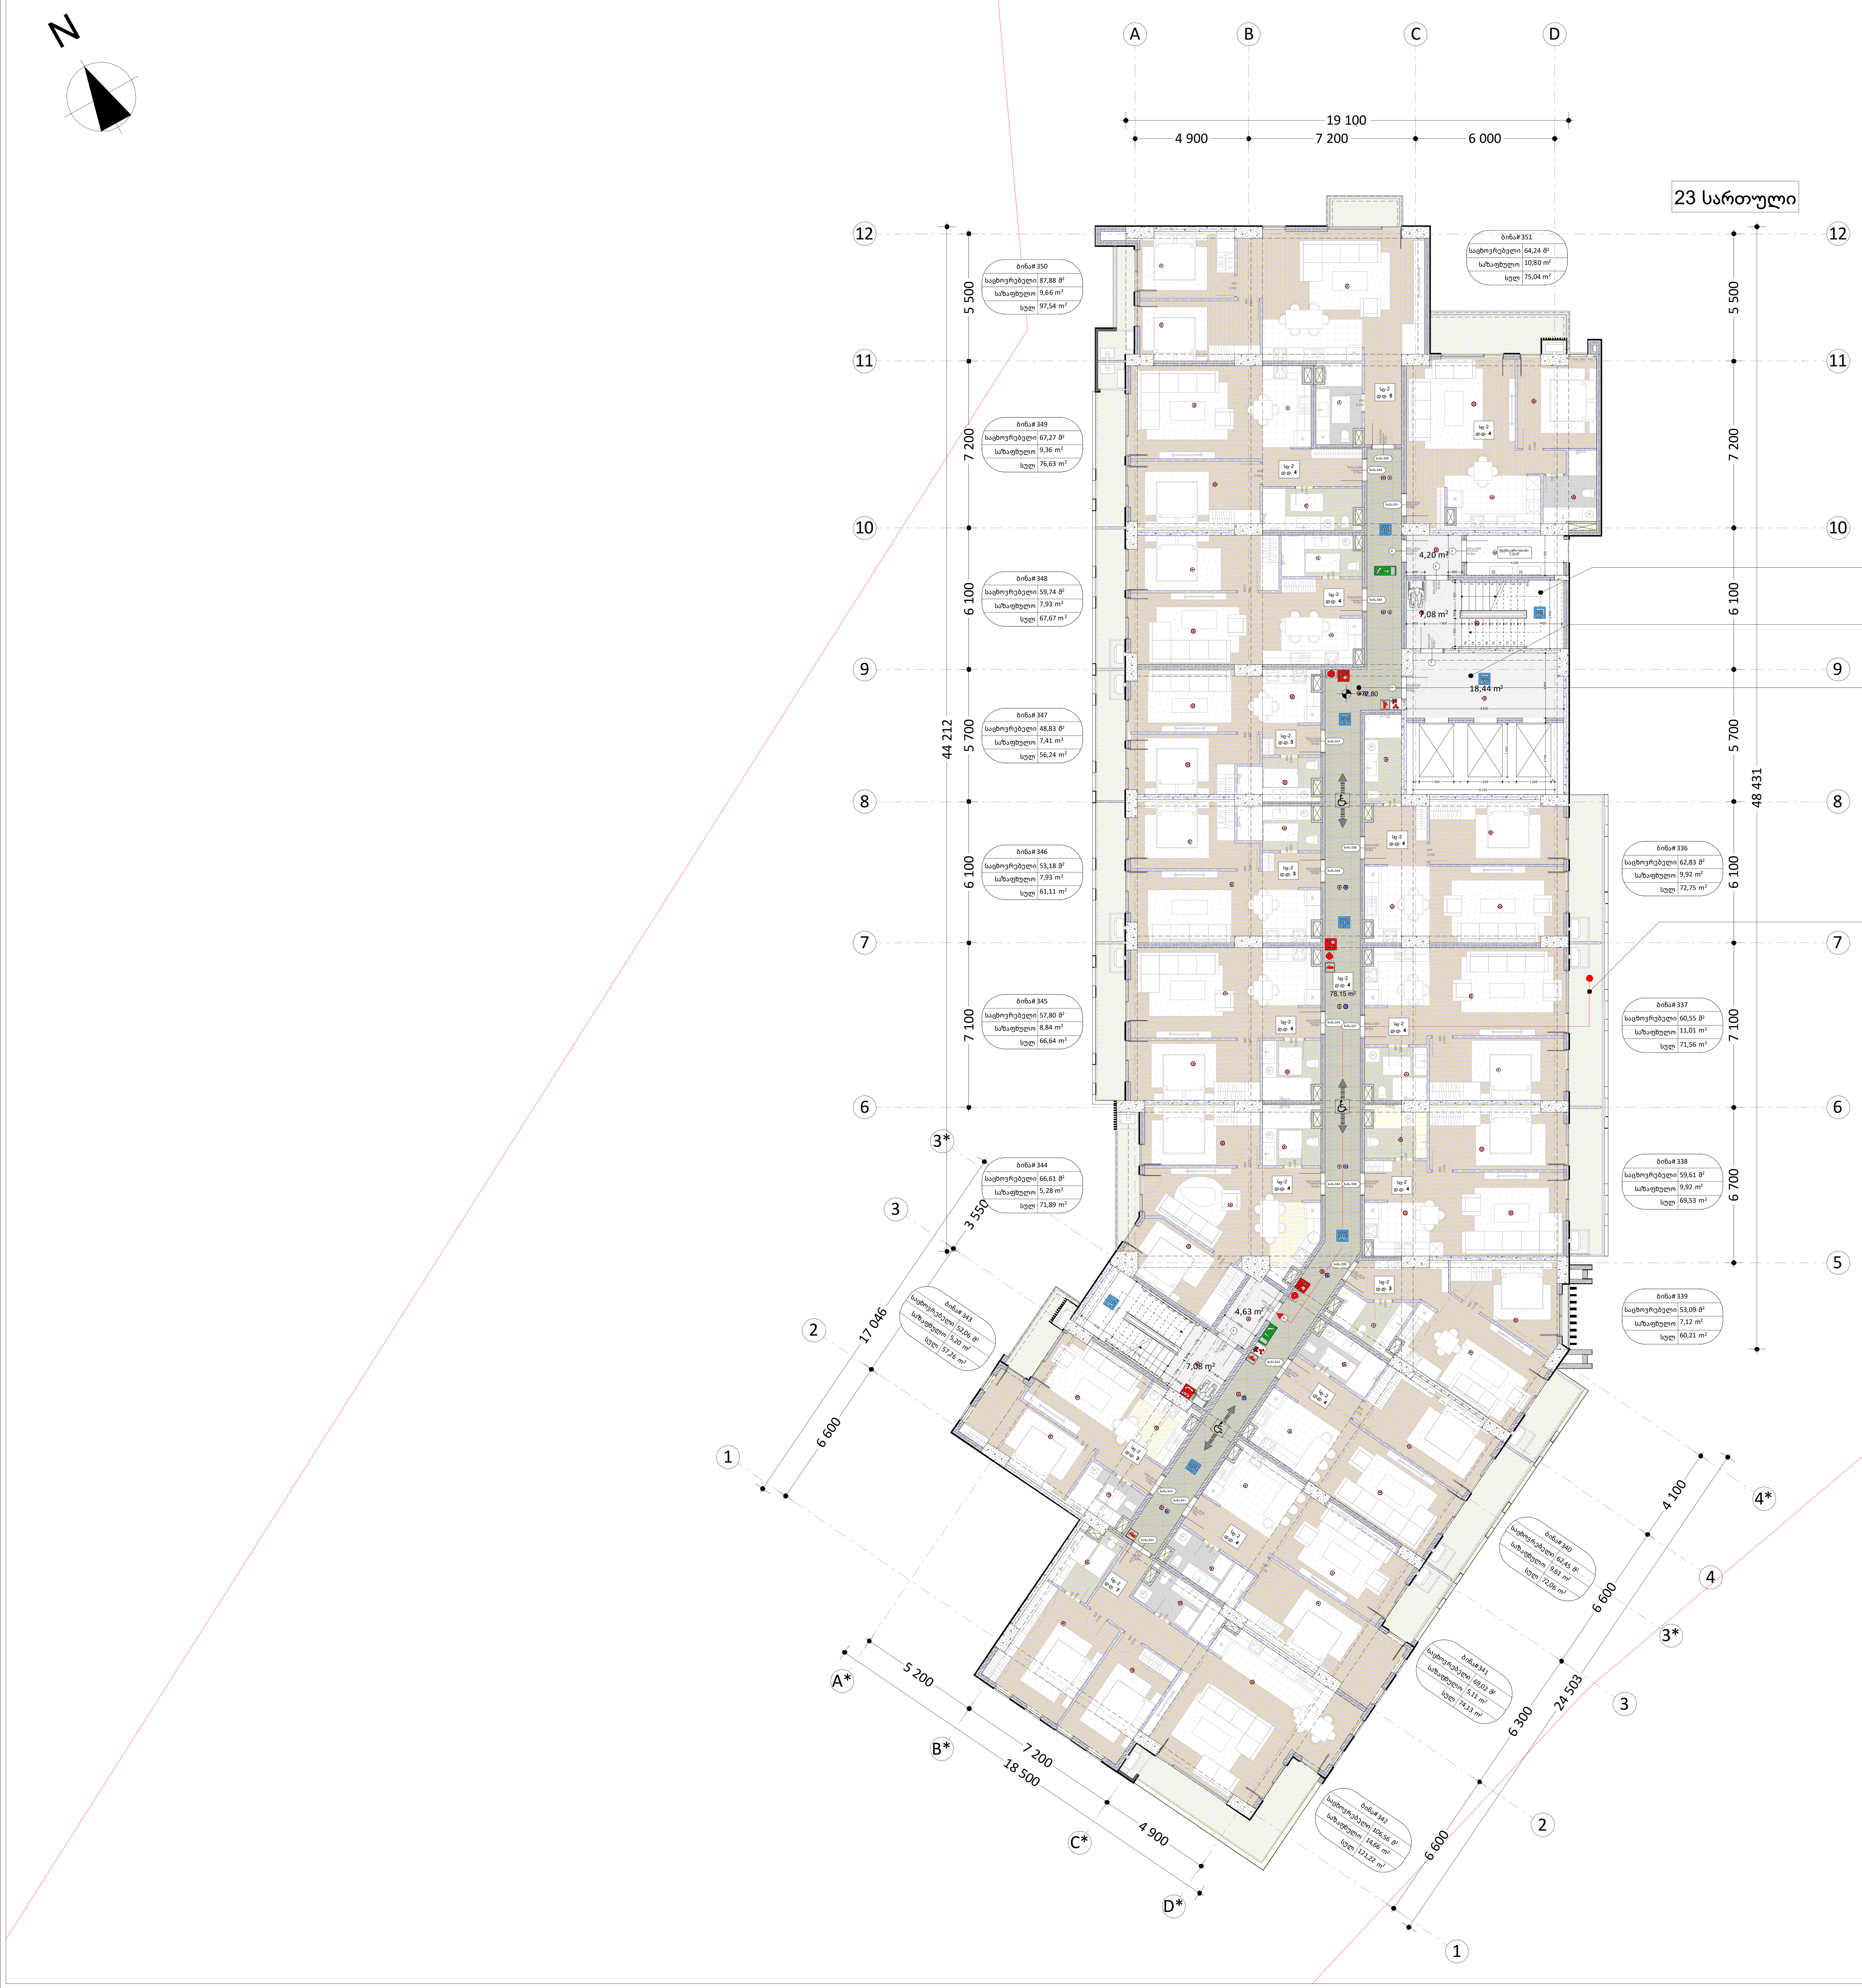

გასასვლელთან მისადგომი
მაქსიმალური მანძილი 29,8 მ

II ბლოკი
23 სართული

ბინა #	დაკავებულობის დატვირთვა	საერთო დაკავებულობის დატვირთვა	მოთხოვნილი გზა-კარების რაოდენობა და სიგანე		გათვალისწინებული გზა-კარების რაოდენობა და სიგანე	
336	4	68	1	82 სმ	1	90 სმ
337	4		1	82 სმ	1	90 სმ
338	4		1	82 სმ	1	90 სმ
339	3		1	82 სმ	1	90 სმ
340	4		1	82 სმ	1	90 სმ
341	4		1	82 სმ	1	90 სმ
342	7		1	82 სმ	1	90 სმ
343	3		1	82 სმ	1	90 სმ
344	4		1	82 სმ	1	90 სმ
345	4		1	82 სმ	1	90 სმ
346	3		1	82 სმ	1	90 სმ
347	3		1	82 სმ	1	90 სმ
348	4		1	82 სმ	1	90 სმ
349	4		1	82 სმ	1	90 სმ
350	5		1	82 სმ	1	90 სმ
351	4		1	82 სმ	1	90 სმ
დერეფანი	4		1	82 სმ	2	90 სმ

დაკავებულობის ჯგუფი სც-2

მრავალბინიანი საცხოვრებელი სახლი II ბლოკი

ქ. თბილისი, ხოშარაულის ქუჩა #29
ს/კ 01.13.05.004.139

გვერდი	24

გეგმა ნიშნულზე

+72.80

შენიშვნები:

- ტერიტორიის ანაზომი მოწოდებულია დამკვეთის მიერ
- ზომები მოცემულია მილიმეტრებში
- გათბობის ქვაბისა და კონდიცირების გარე ბლოკის ადგილი გამოყოფილია აივანებზე ან ფასადზე (დაფარული ცხაურით ან კედლით)

პირობითი აღნიშვნები

	მიწის ნაკვეთის საზღვარი
	ღერძი
	ნიშნული
	ჭრილი
	რიგელი
	საკომუნიკაციო შახტა
	ბლოკის კედელი
	რკინაბეტონის მონოლითური კონსტრუქცია

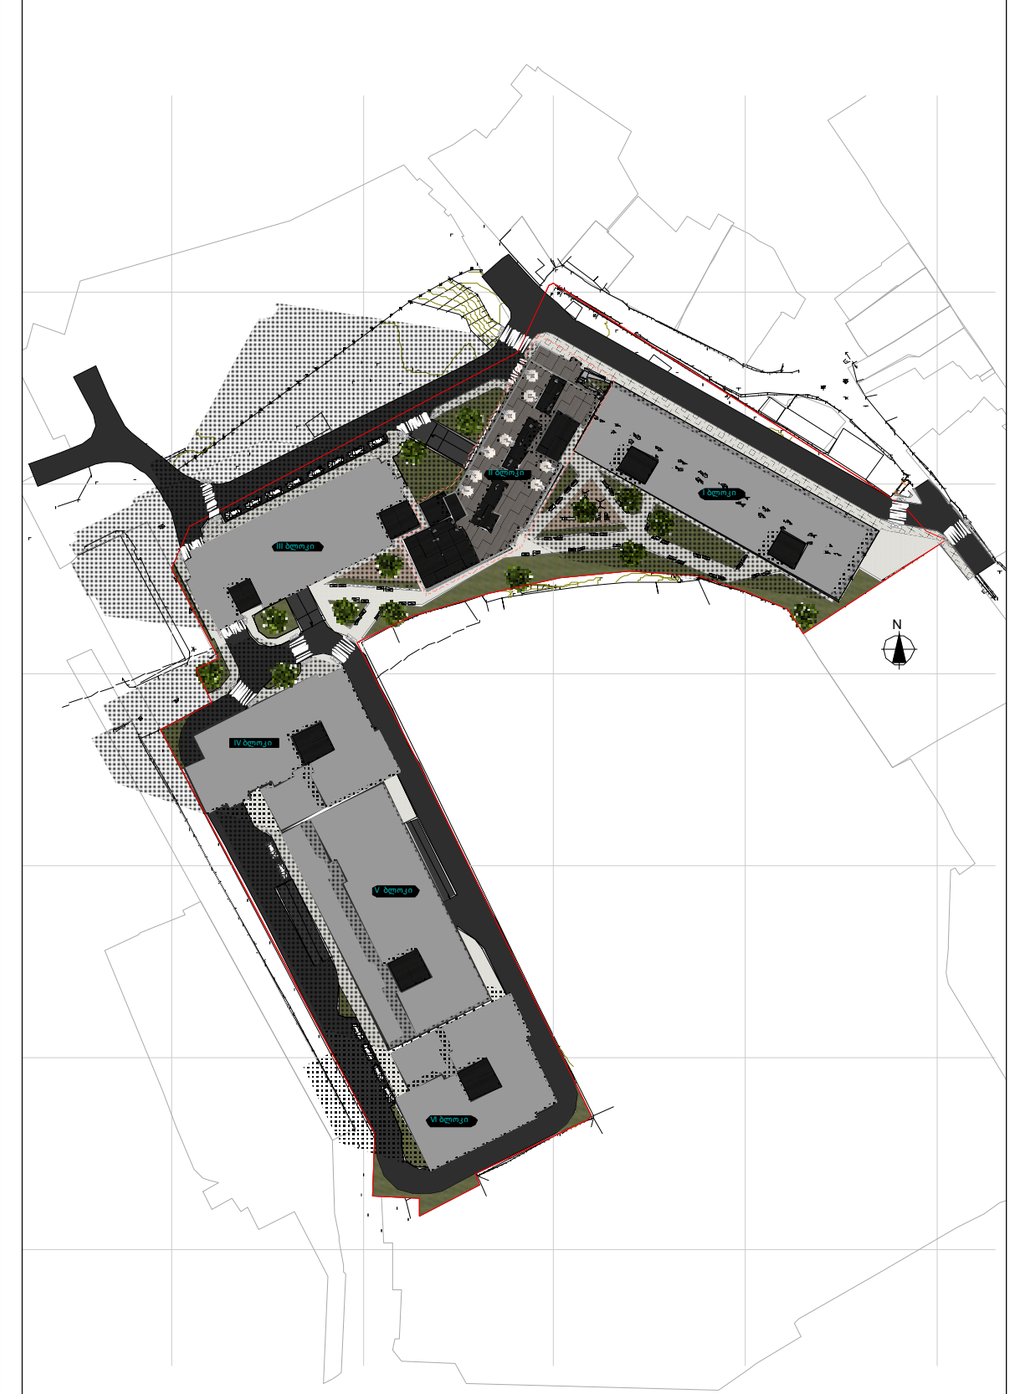

დამკვეთები

შ.პ.ს. "იქსმშენ დეველოპმენტი"
შ.პ.ს. "გეითვეი ჰოლდინგი"
შ.პ.ს "იქსმშენი დიდუბე"

გაფრთხილება!

დოკუმენტი წარმოადგენს შ.პ.ს ა.ს.ს.ა-ს კუთვნილებას.

მისი კოპირება ან გავრცელება იკრძალება ა.ს.ს.ა-ს თანხმობის გარეშე.

ნახაზის გამოყენება შეიძლება მხოლოდ კონტრაქტით გათვალისწინებული პირობებით.

დირექტორი	გიორგი ხოსიტაშვილი
პროექტის ავტორი	ლევან ტურძელაძე
თანაავტორი	გიორგი ლომიძე
დაამუშავა	გიორგი ლომიძე
მასშტაბი	1:150
ფორმატი	A1
სტადია	მშენებლობის ნებართვა
თარიღი	26.10.2023

A.S.S.A

A.S.S.A . ZAKARIADZE STR. TBILISI . GEORGIA .
PHONE: +(995) 598-167-167 .
MAIL: TEAMOFA.S.S.A@GMAIL.COM

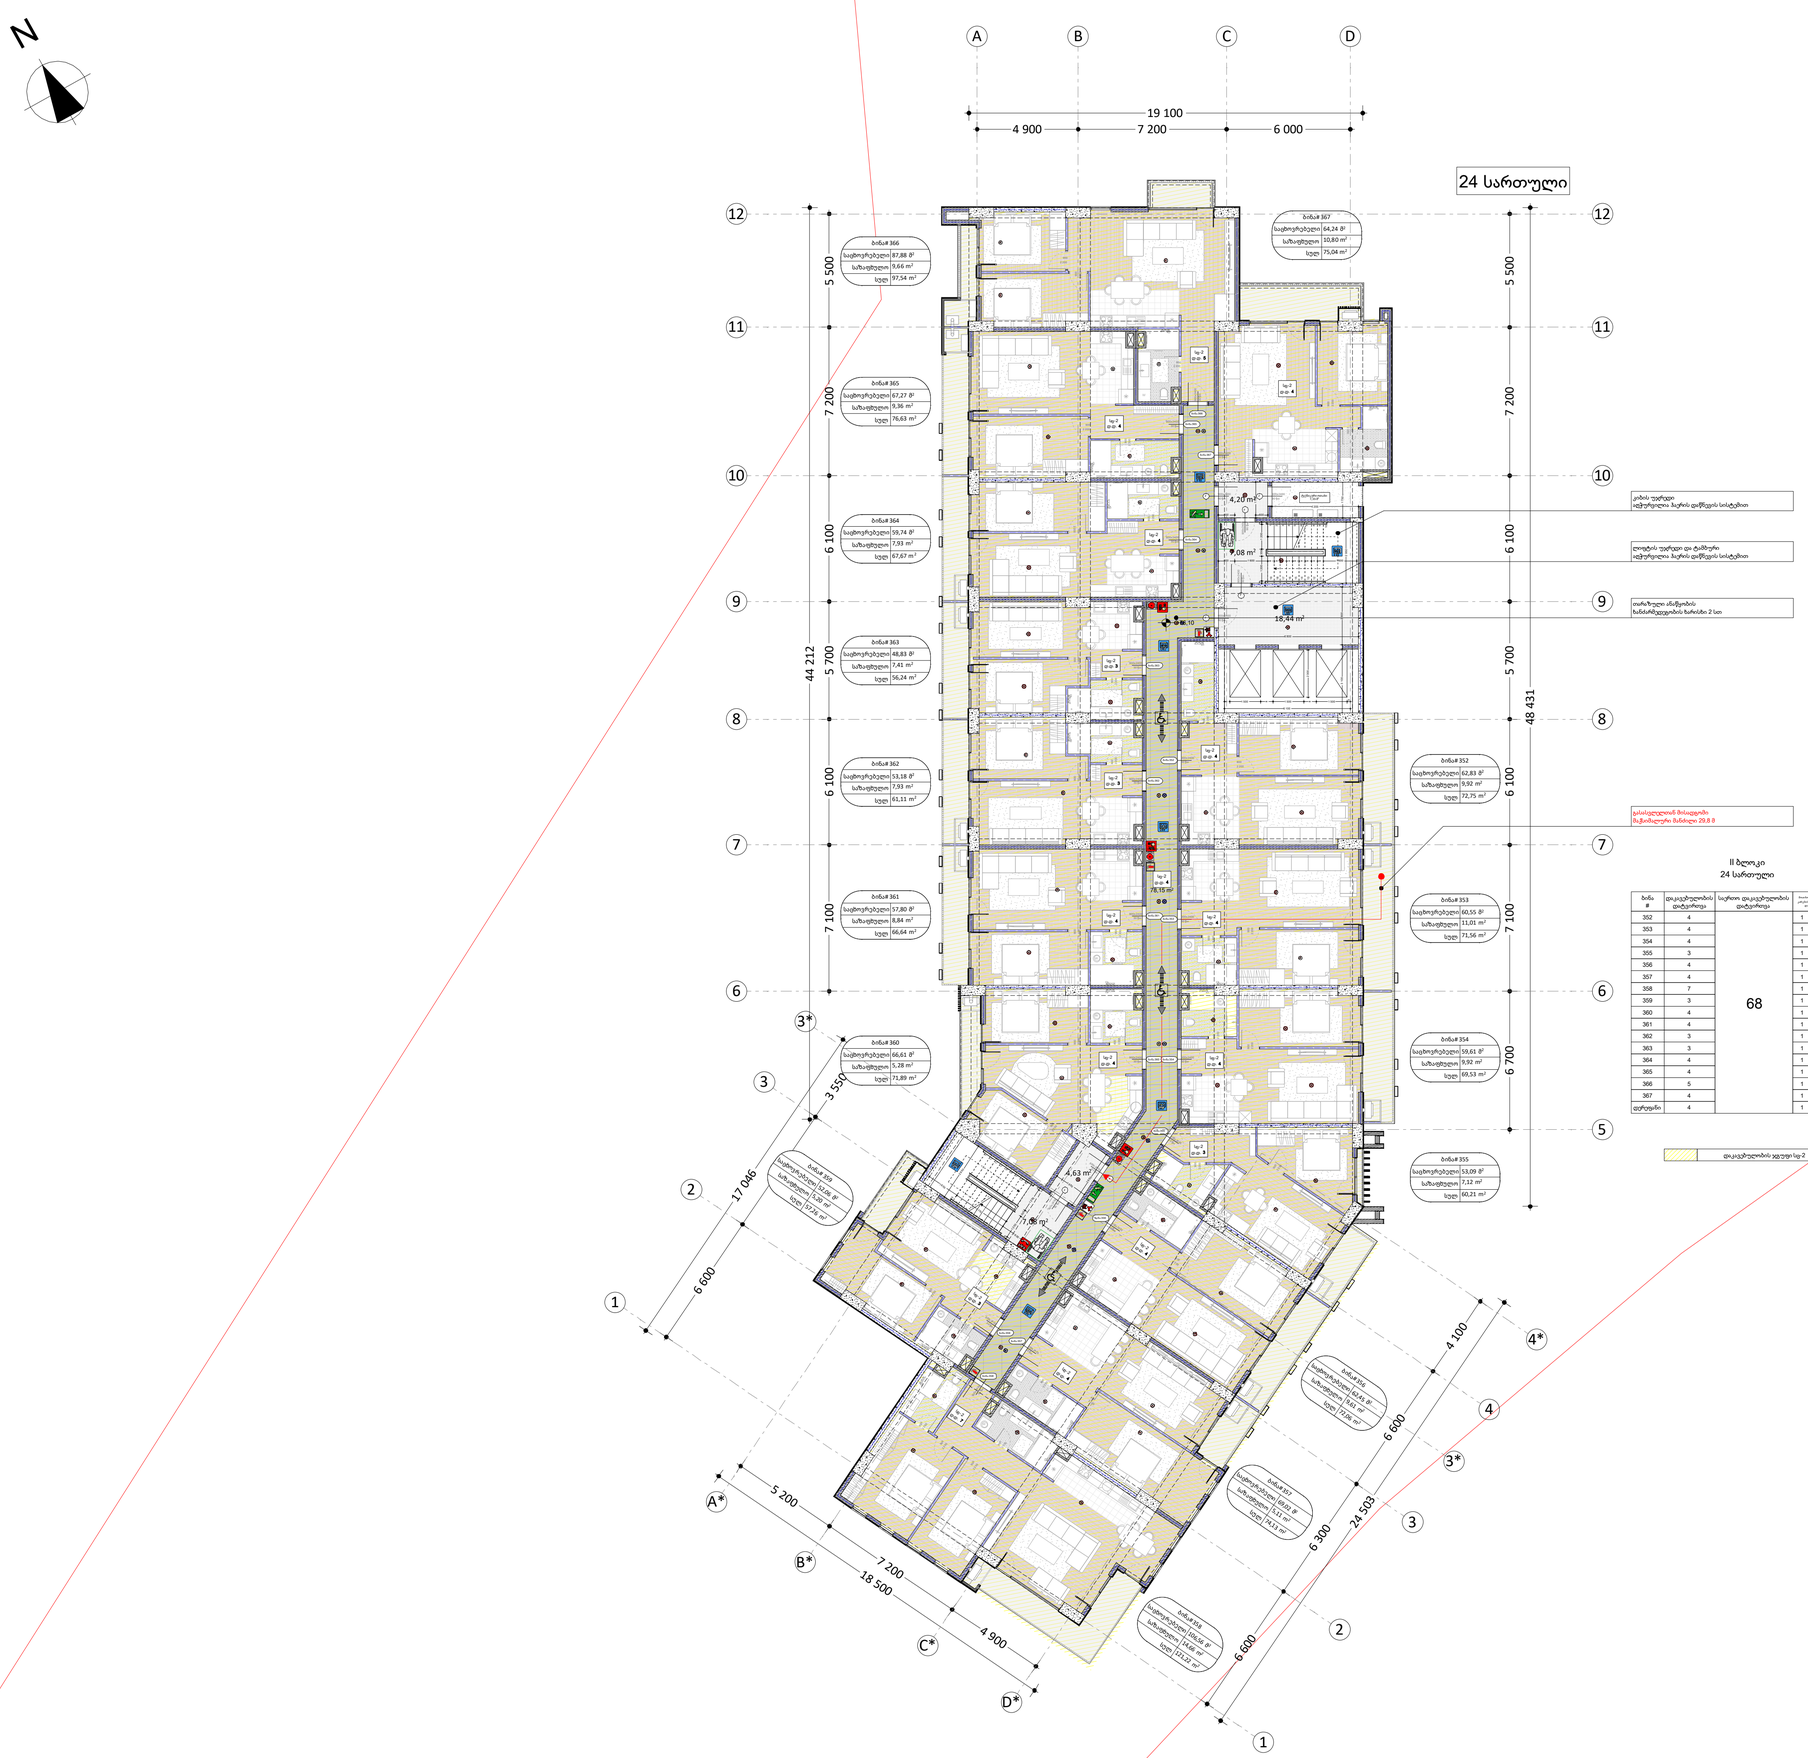

მრავალბინიანი საცხოვრებელი სახლი II ბლოკი

ქ. თბილისი, ხოშარაულის ქუჩა #29
ს/კ 01.13.05.004.139

გვერდი	25

გეგმა ნიშნულზე

+76.10

შენიშვნები:

- ტერიტორიის ანაზომი მონოდებულია დამკვეთის მიერ
- ზომები მოცემულია მილიმეტრებში
- გათბობის ქვაბისა და კონდიცირების გარე ბლოკის ადგილი გამოყოფილია აივანებზე ან ფასადზე (დაფარული ცხაურით ან კედლით)

პირობითი აღნიშვნები

- მიწის ნაკვეთის საზღვარი
- ღერძი
- ნიშნული
- ქრილი
- რიგელი
- საკომუნიკაციო მახტა
- ბლოკის კედელი
- რეანიმატების მონოლითური კონსტრუქცია

დამკვეთები

შ.პ.ს. "იქსმშენ დეველოპმენტი"
შ.პ.ს. "გეითვეი ჰოლდინგი"
შ.პ.ს "იქსმშენი დიდუბე"

გაფრთხილება!

დოკუმენტი წარმოადგენს შ.პ.ს ა.ს.ს.ა-ს კუთვნილებას.

მისი კოპირება ან გავრცელება იკრძალება ა.ს.ს.ა-ს თანხმობის გარეშე.

ნახაზის გამოყენება შეიძლება მხოლოდ კონტრაქტით გათვალისწინებული პირობებით.

დირექტორი	გიორგი ხოსიტაშვილი
პროექტის ავტორი	ლევან ტურძელაძე
თანაავტორი	გიორგი ლომიძე
დაამუშავა	გიორგი ლომიძე
მასშტაბი	1:150
ფორმატი	A1
სტადია	მშენებლობის ნებართვა
თარიღი	26.10.2023

A.S.S.A . ZAKARIADZE STR. TBILISI . GEORGIA .
PHONE: +(995) 598-167-167 .
MAIL: TEAMOFA.S.S.A@GMAIL.COM

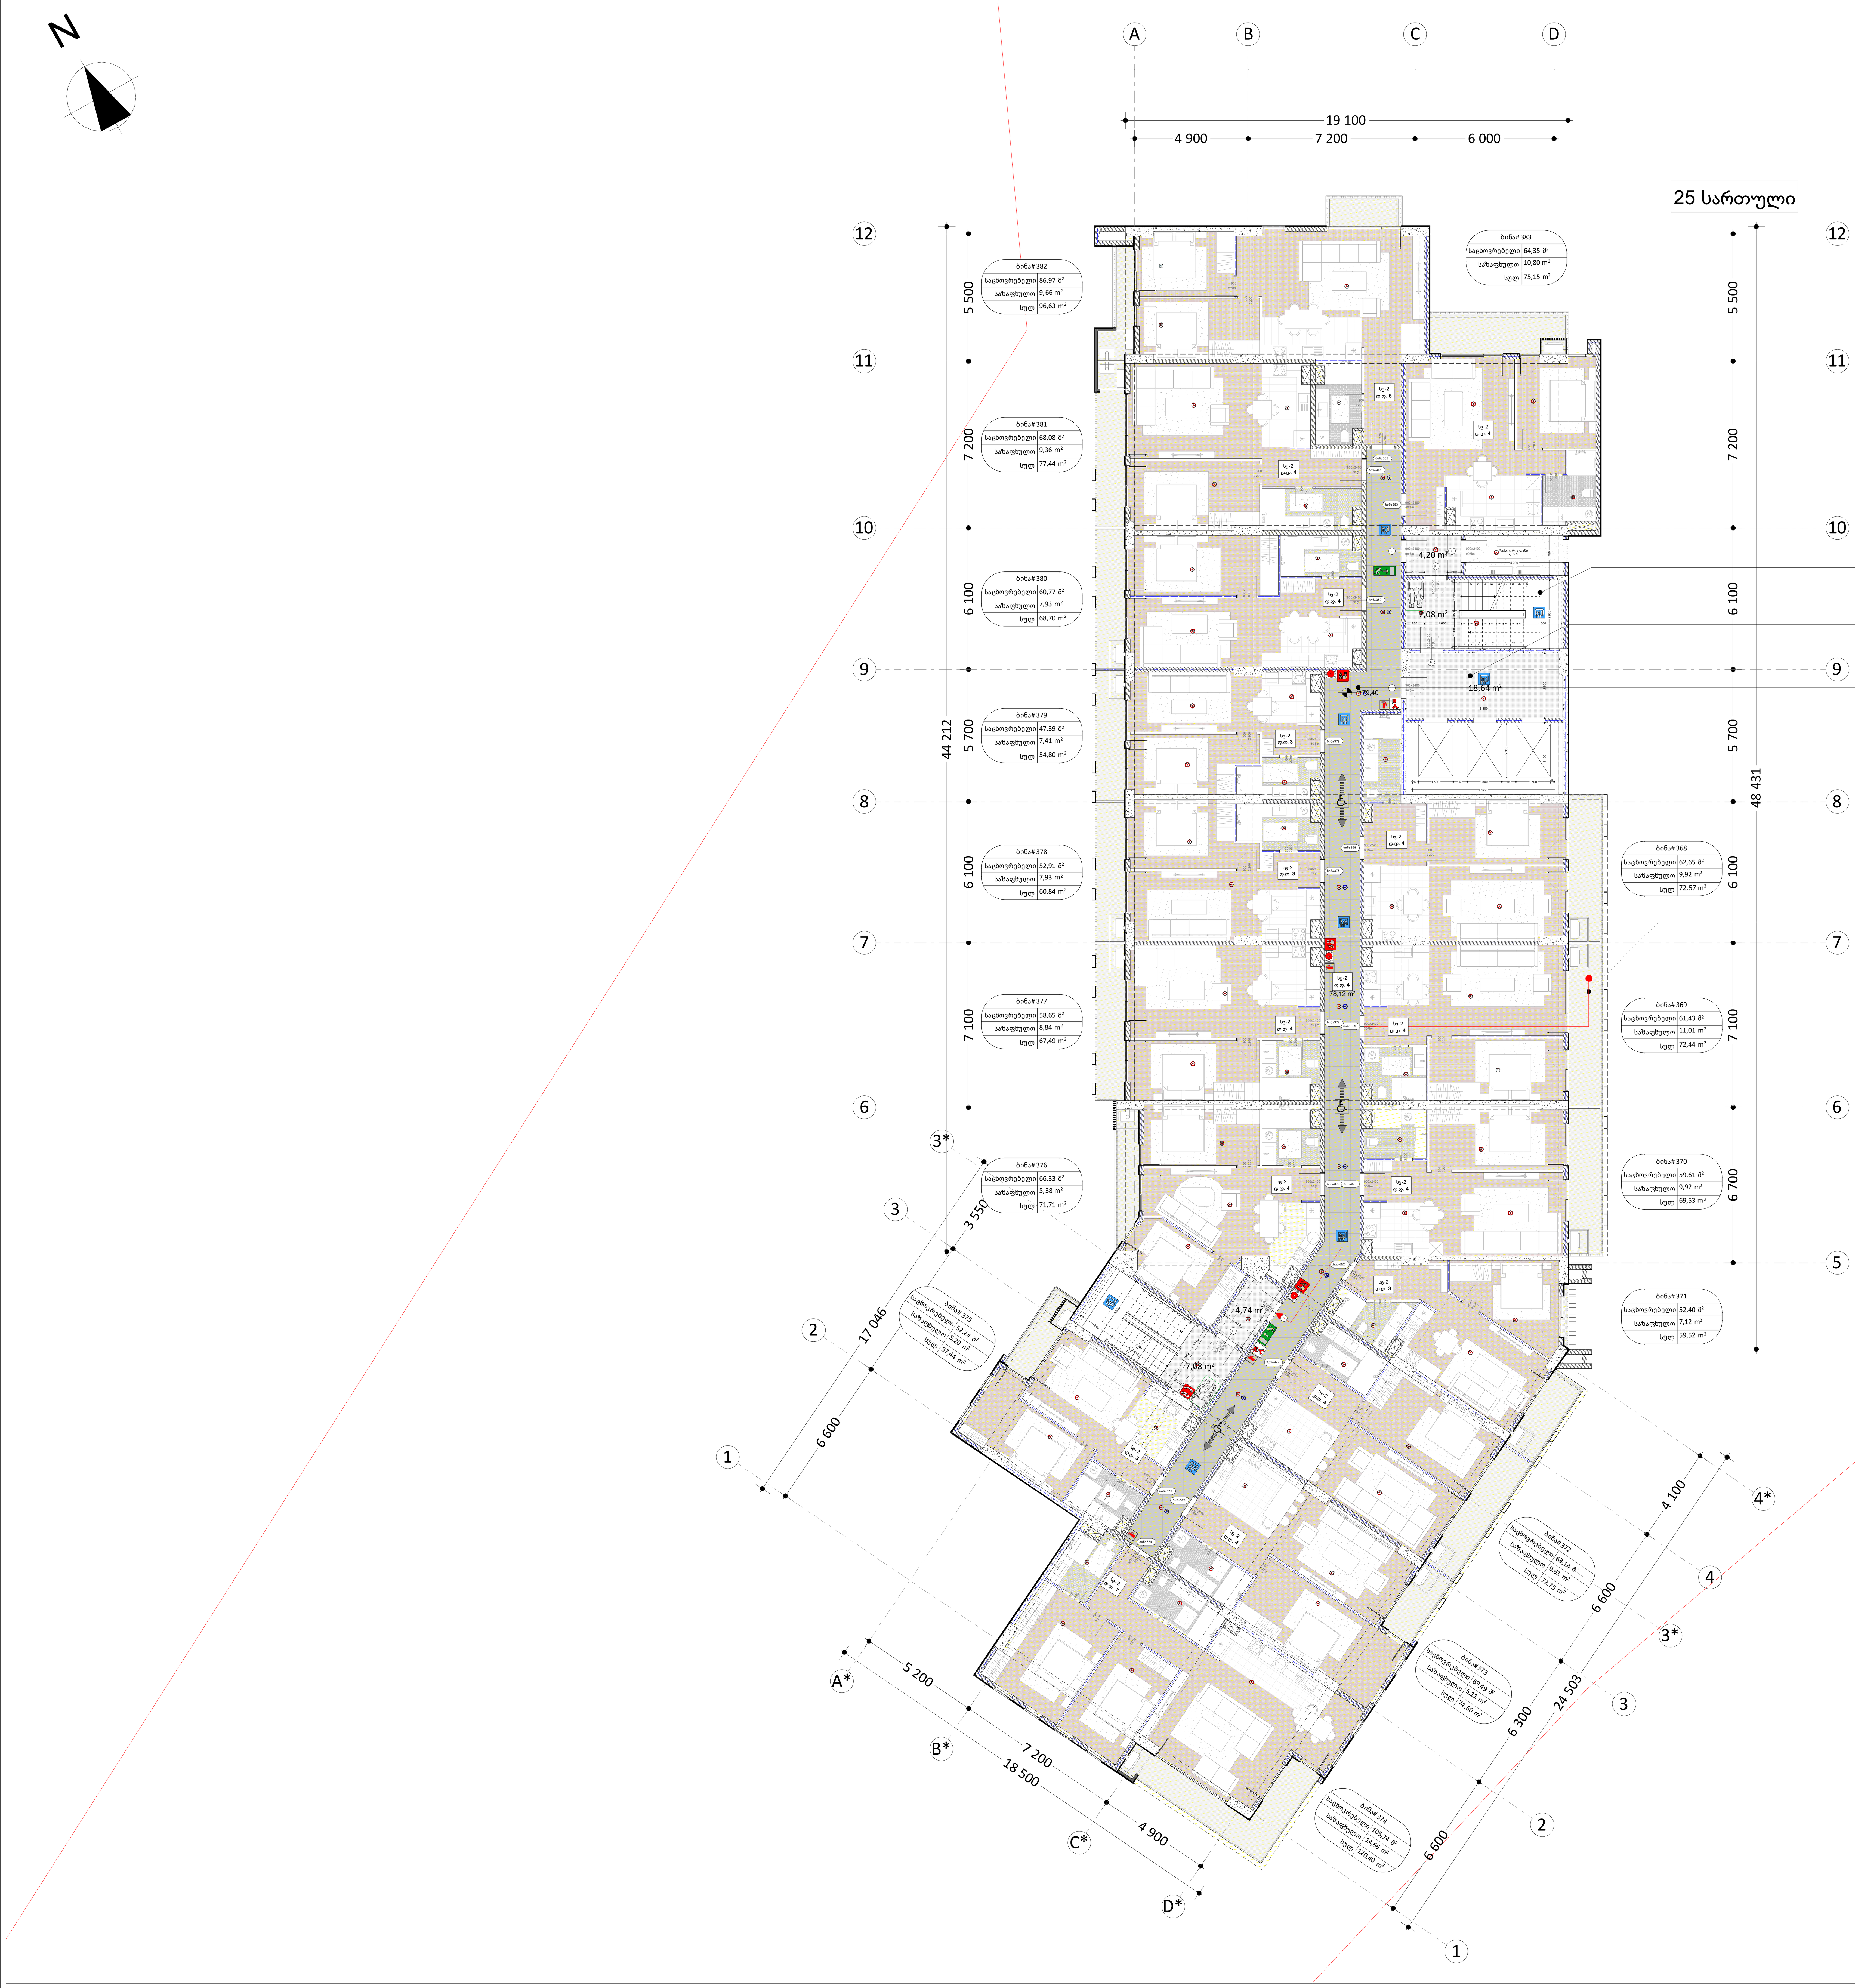

გასასვლელთან მისადგომი მაქსიმალური მანძილი 29,8 მ

II ბლოკი
25 სართული

ბინა #	დაკავებულობის დატვირთვა	საერთო დაკავებულობის დატვირთვა	მოთხოვნილი გზა-კარების რაოდენობა და სიგანე		გათვალისწინებული გზა-კარების რაოდენობა და სიგანე	
368	4	68	1	82 სმ	1	90 სმ
369	4		1	82 სმ	1	90 სმ
370	4		1	82 სმ	1	90 სმ
371	3		1	82 სმ	1	90 სმ
372	4		1	82 სმ	1	90 სმ
373	4		1	82 სმ	1	90 სმ
374	7		1	82 სმ	1	90 სმ
375	3		1	82 სმ	1	90 სმ
376	4		1	82 სმ	1	90 სმ
377	4		1	82 სმ	1	90 სმ
378	3		1	82 სმ	1	90 სმ
379	3		1	82 სმ	1	90 სმ
380	4		1	82 სმ	1	90 სმ
381	4		1	82 სმ	1	90 სმ
382	5		1	82 სმ	1	90 სმ
383	4		1	82 სმ	1	90 სმ
დერეფანი	4		1	82 სმ	2	90 სმ

დაკავებულობის ჯგუფი სც-2

მრავალბინიანი საცხოვრებელი სახლი II ბლოკი

ქ. თბილისი, ხოშარაულის ქუჩა #29
ს/კ 01.13.05.004.139

გვერდი	26

გეგმა ნიშნულზე

+79.40

შენიშვნები:

- ტერიტორიის ანაზომი მოწოდებულია დამკვეთის მიერ
- ზომები მოცემულია მილიმეტრებში
- გათბობის ქვაბისა და კონდიცირების გარე ბლოკის ადგილი გამოყოფილია აივანებზე ან ფასადზე (დაფარული ცხაურით ან კედლით)

პირობითი აღნიშვნები

	მიწის ნაკვეთის საზღვარი
	ღერძი
	ნიშნული
	ჭრილი
	რიგელი
	საკომუნიკაციო შახტა
	ბლოკის კედელი
	რკინაბეტონის მონოლითური კონსტრუქცია

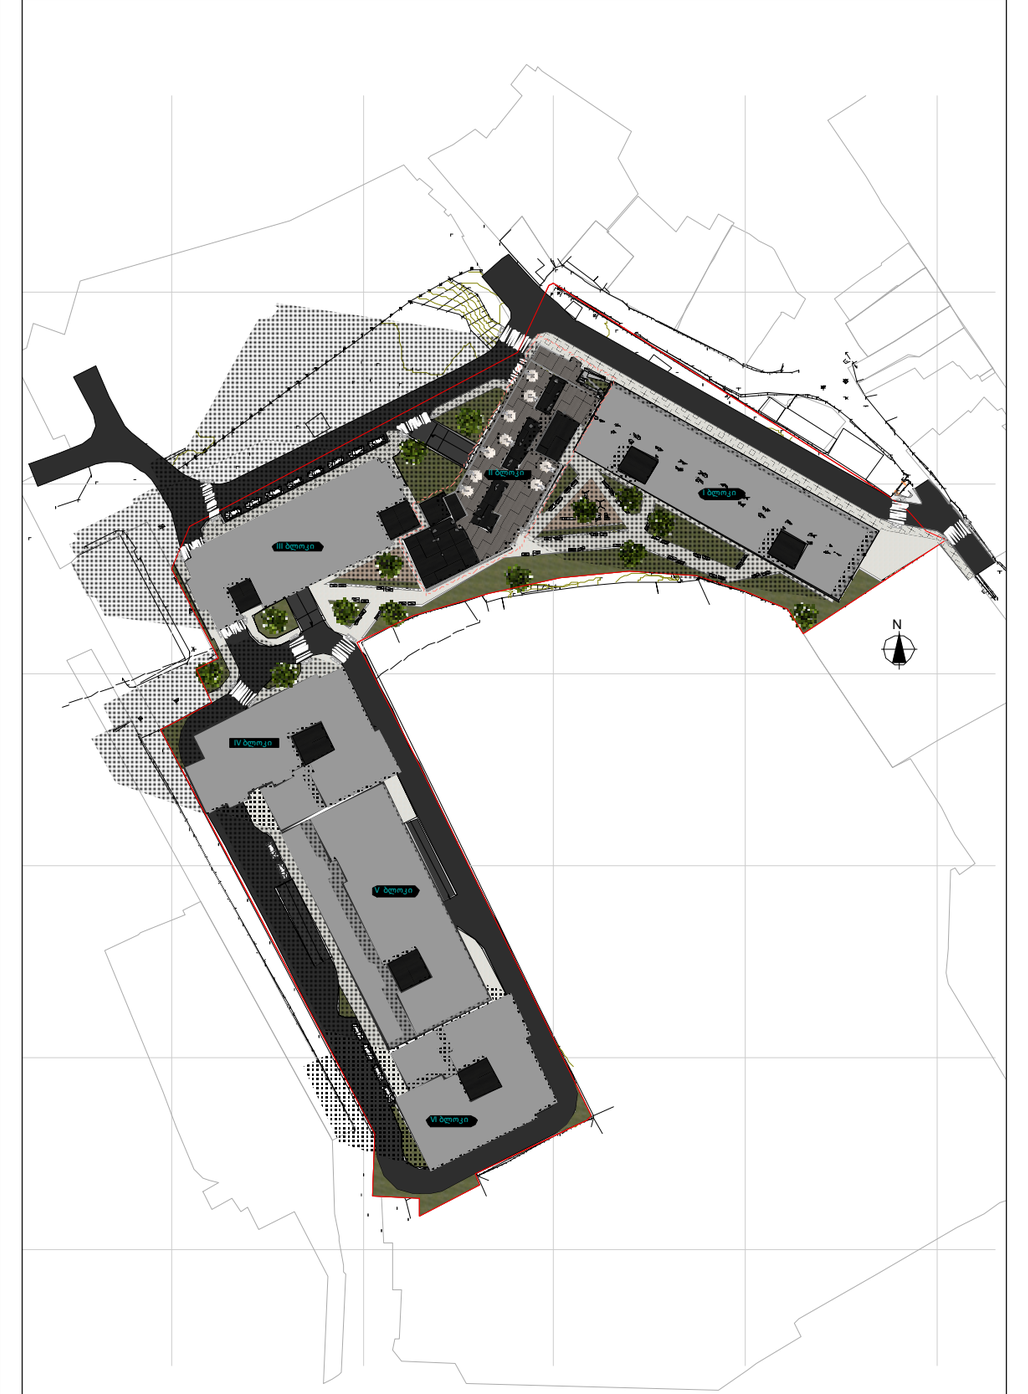

დამკვეთები

შ.პ.ს. "იქსმშენ დეველოპმენტი"
შ.პ.ს. "გეითვეი ჰოლდინგი"
შ.პ.ს "იქსმშენი დიდუბე"

გაფრთხილება!

დოკუმენტი წარმოადგენს შ.პ.ს ა.ს.ს.ა-ს კუთვნილებას.

მისი კოპირება ან გავრცელება იკრძალება ა.ს.ს.ა-ს თანხმობის გარეშე.

ნახაზის გამოყენება შეიძლება მხოლოდ კონტრაქტით გათვალისწინებული პირობებით.

დირექტორი	გიორგი ხოსიტაშვილი
პროექტის ავტორი	ლევან ტურძელაძე
თანაავტორი	გიორგი ლომიძე
დაამუშავა	გიორგი ლომიძე
მასშტაბი	1:150
ფორმატი	A1
სტადია	მშენებლობის ნებართვა
თარიღი	26.10.2023

A.S.S.A

A.S.S.A . ZAKARIADZE STR. TBILISI . GEORGIA .
PHONE: +(995) 598-167-167 .
MAIL: TEAMOFA.S.S.A@GMAIL.COM

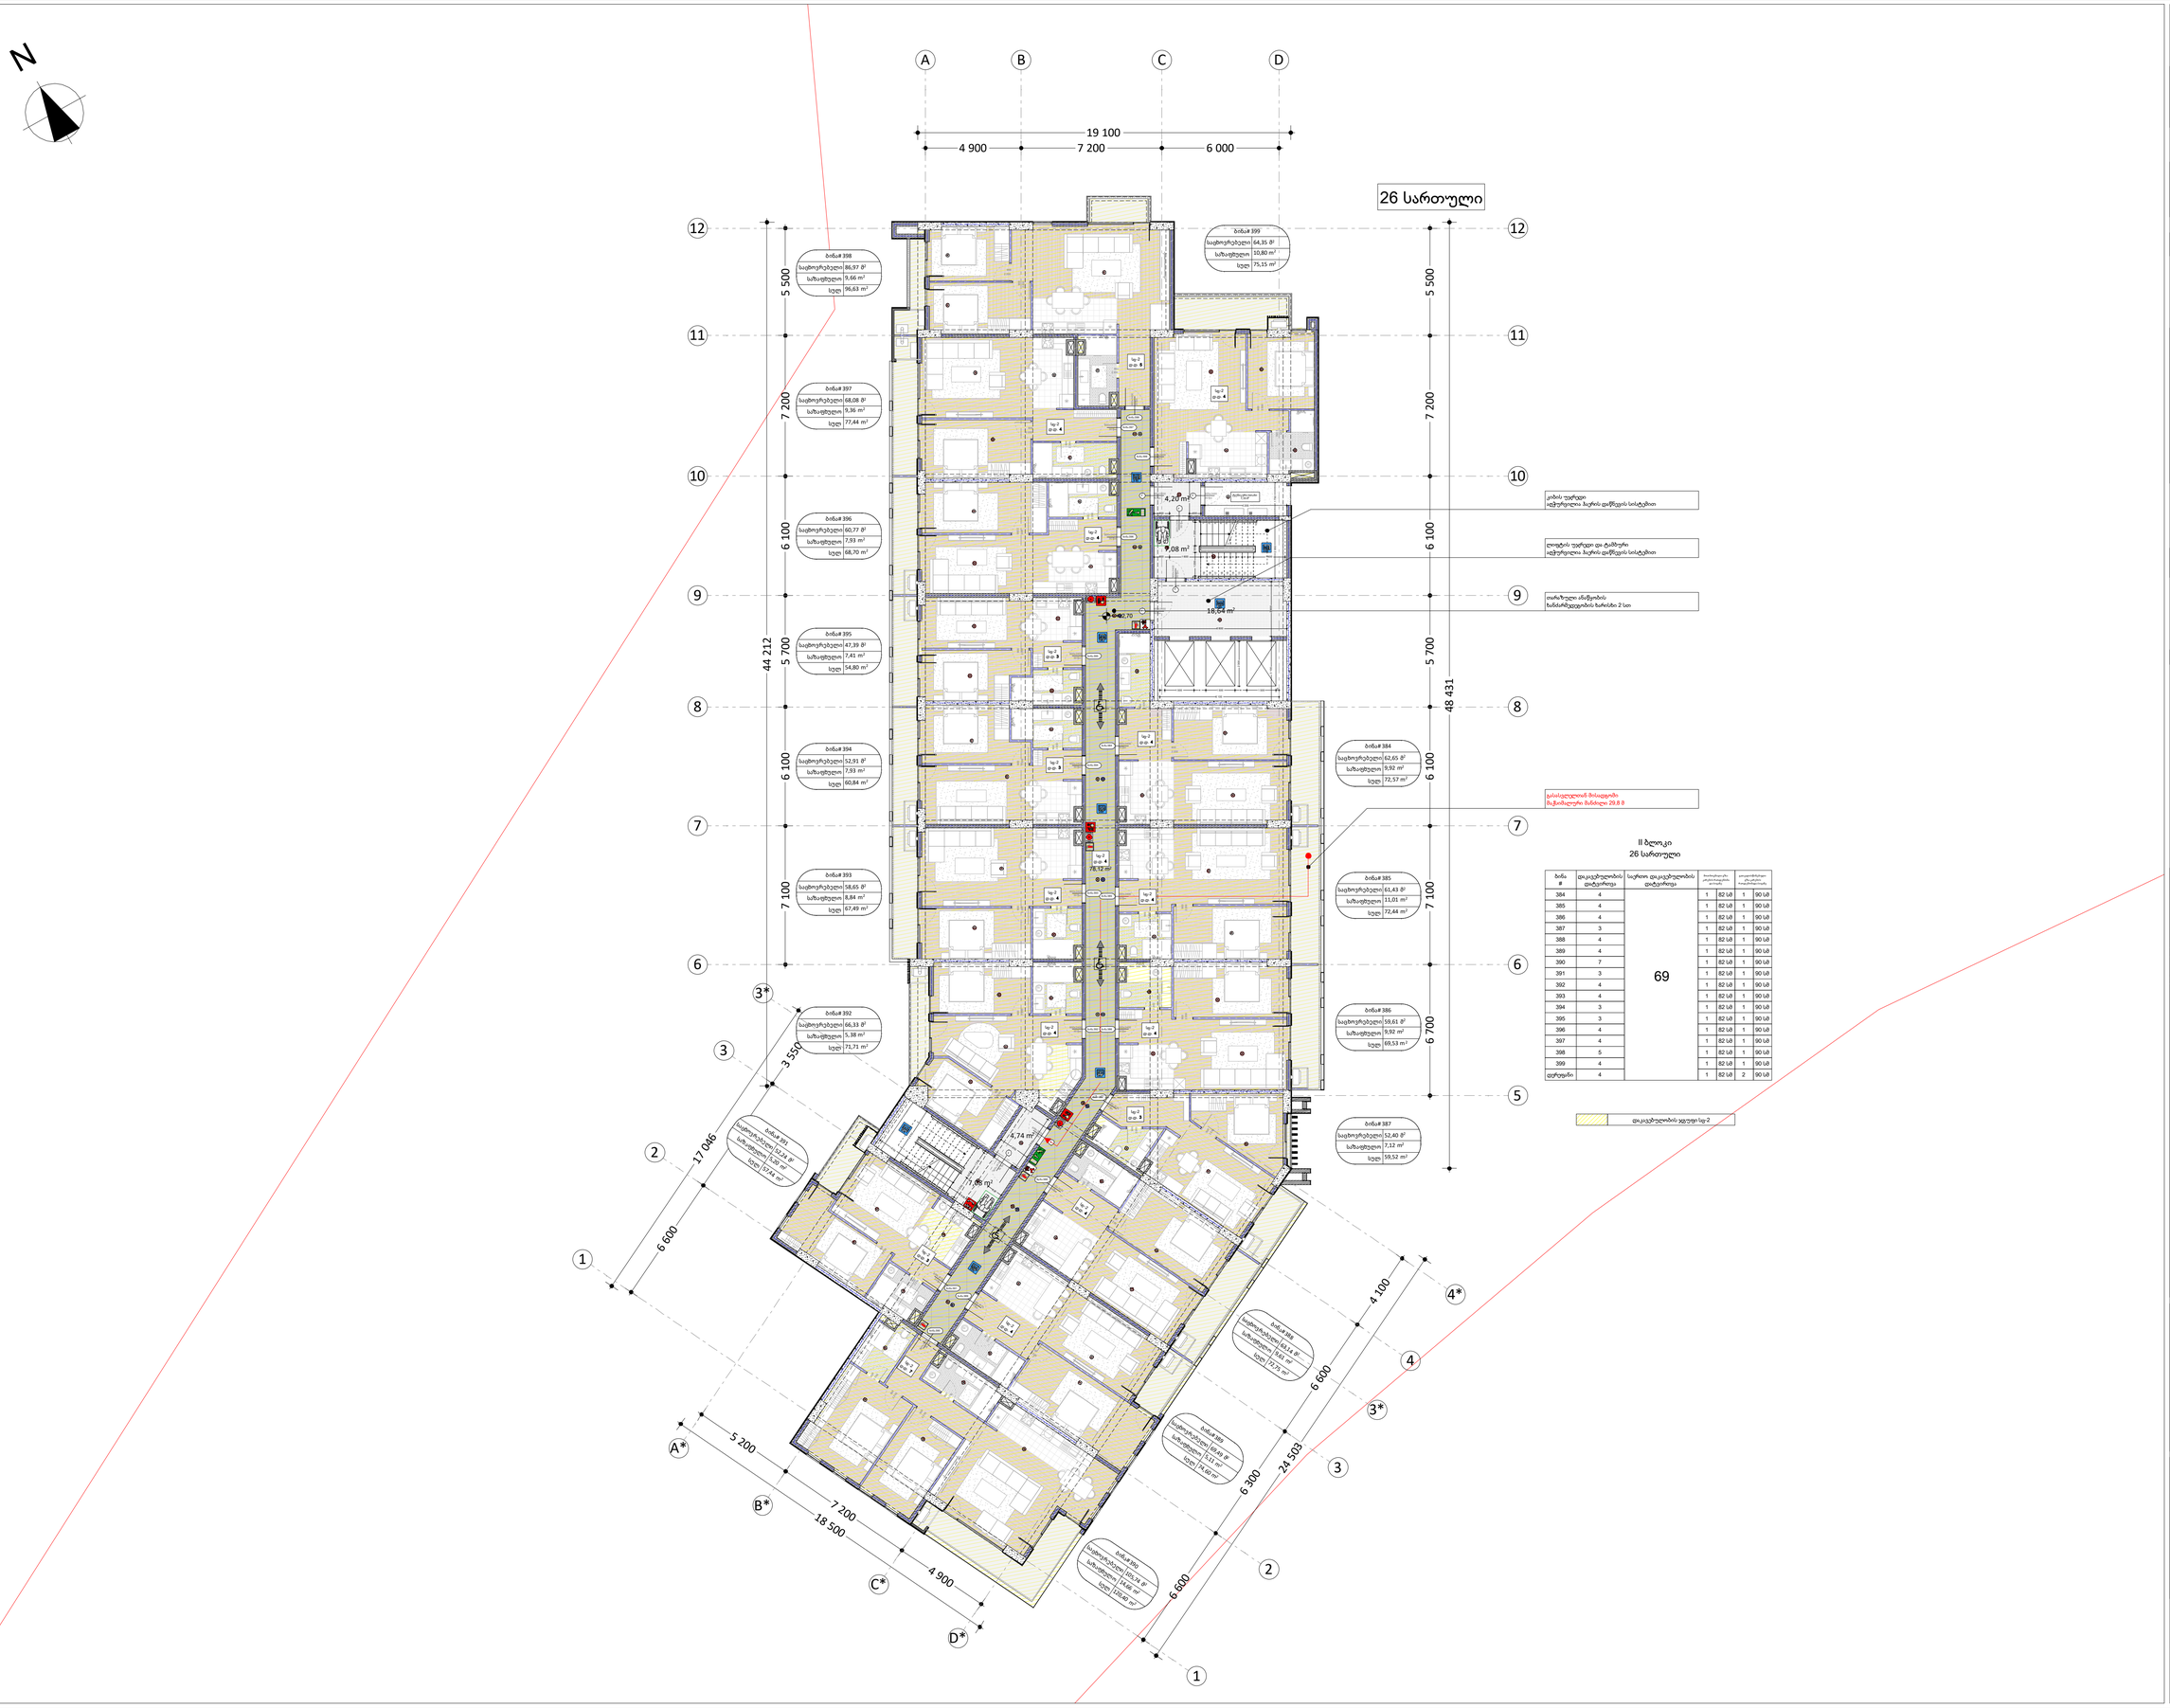

II ბლოკი
26 სართული

384	4	69	1	82 სმ	1	90 სმ
385	4		1	82 სმ	1	90 სმ
386	4		1	82 სმ	1	90 სმ
387	3		1	82 სმ	1	90 სმ
388	4		1	82 სმ	1	90 სმ
389	4		1	82 სმ	1	90 სმ
390	7		1	82 სმ	1	90 სმ
391	3		1	82 სმ	1	90 სმ
392	4		1	82 სმ	1	90 სმ
393	4		1	82 სმ	1	90 სმ
394	3		1	82 სმ	1	90 სმ
395	3		1	82 სმ	1	90 სმ
396	4		1	82 სმ	1	90 სმ
397	4		1	82 სმ	1	90 სმ
398	5		1	82 სმ	1	90 სმ
399	4		1	82 სმ	1	90 სმ


მრავალბინიანი საცხოვრებელი სახლი II ბლოკი

ქ. თბილისი, ხოშარაულის ქუჩა #29
ს/კ 01.13.05.004.139

გვერდი	27

გეგმა ნიშნულზე

+82.70

შენიშვნები:

- ტერიტორიის ანაზომი მონოდებულია დამკვეთის მიერ
- ზომები მოცემულია მილიმეტრებში
- გათბობის ქვაბისა და კონდიცირების გარე ბლოკის ადგილი გამოყოფილია აივანებზე ან ფასადზე (დაფარული ცხაურით ან კედლით)

პირობითი აღნიშვნები

- მინის ნაკვეთის საზღვარი
- ღერძი
- ნიშნული
- ქრილი
- რიგელი
- საკომუნიკაციო მახტა
- ბლოკის კედელი
- რეინაბეტონის მონოლითური კონსტრუქცია

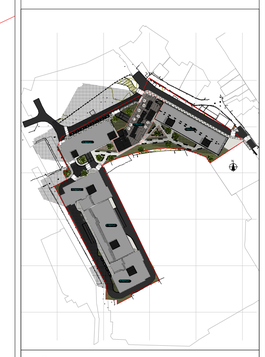

დამკვეთები

შ.პ.ს. "იქსმშენ დეველოპმენტი"
შ.პ.ს. "გეთვეი ჰოლდინგი"
შ.პ.ს "იქსმშენი დიდუბე"

გაფრთხილება!

დოკუმენტი წარმოადგენს შ.პ.ს ა.ს.ს.ა-ს კუთვნილებას.

მისი კოპირება ან გავრცელება იკრძალება ა.ს.ს.ა-ს თანხმობის გარეშე.

ნახაზის გამოყენება შეიძლება მხოლოდ კონტრაქტით გათვალისწინებული პირობებით.

დირექტორი	გიორგი ხოსიტაშვილი
პროექტის ავტორი	ლევან ტურძელაძე
თანაავტორი	გიორგი ლომიძე
დაამუშავა	გიორგი ლომიძე
მასშტაბი	1:150
ფორმატი	A1
სტადია	მშენებლობის ნებართვა
თარიღი	26.10.2023

A.S.S.A .ZAKARIADZE STR. TBILISI . GEORGIA .
PHONE: +(995) 598-167-167 .
MAIL: TEAMOFA.S.S.A@GMAIL.COM

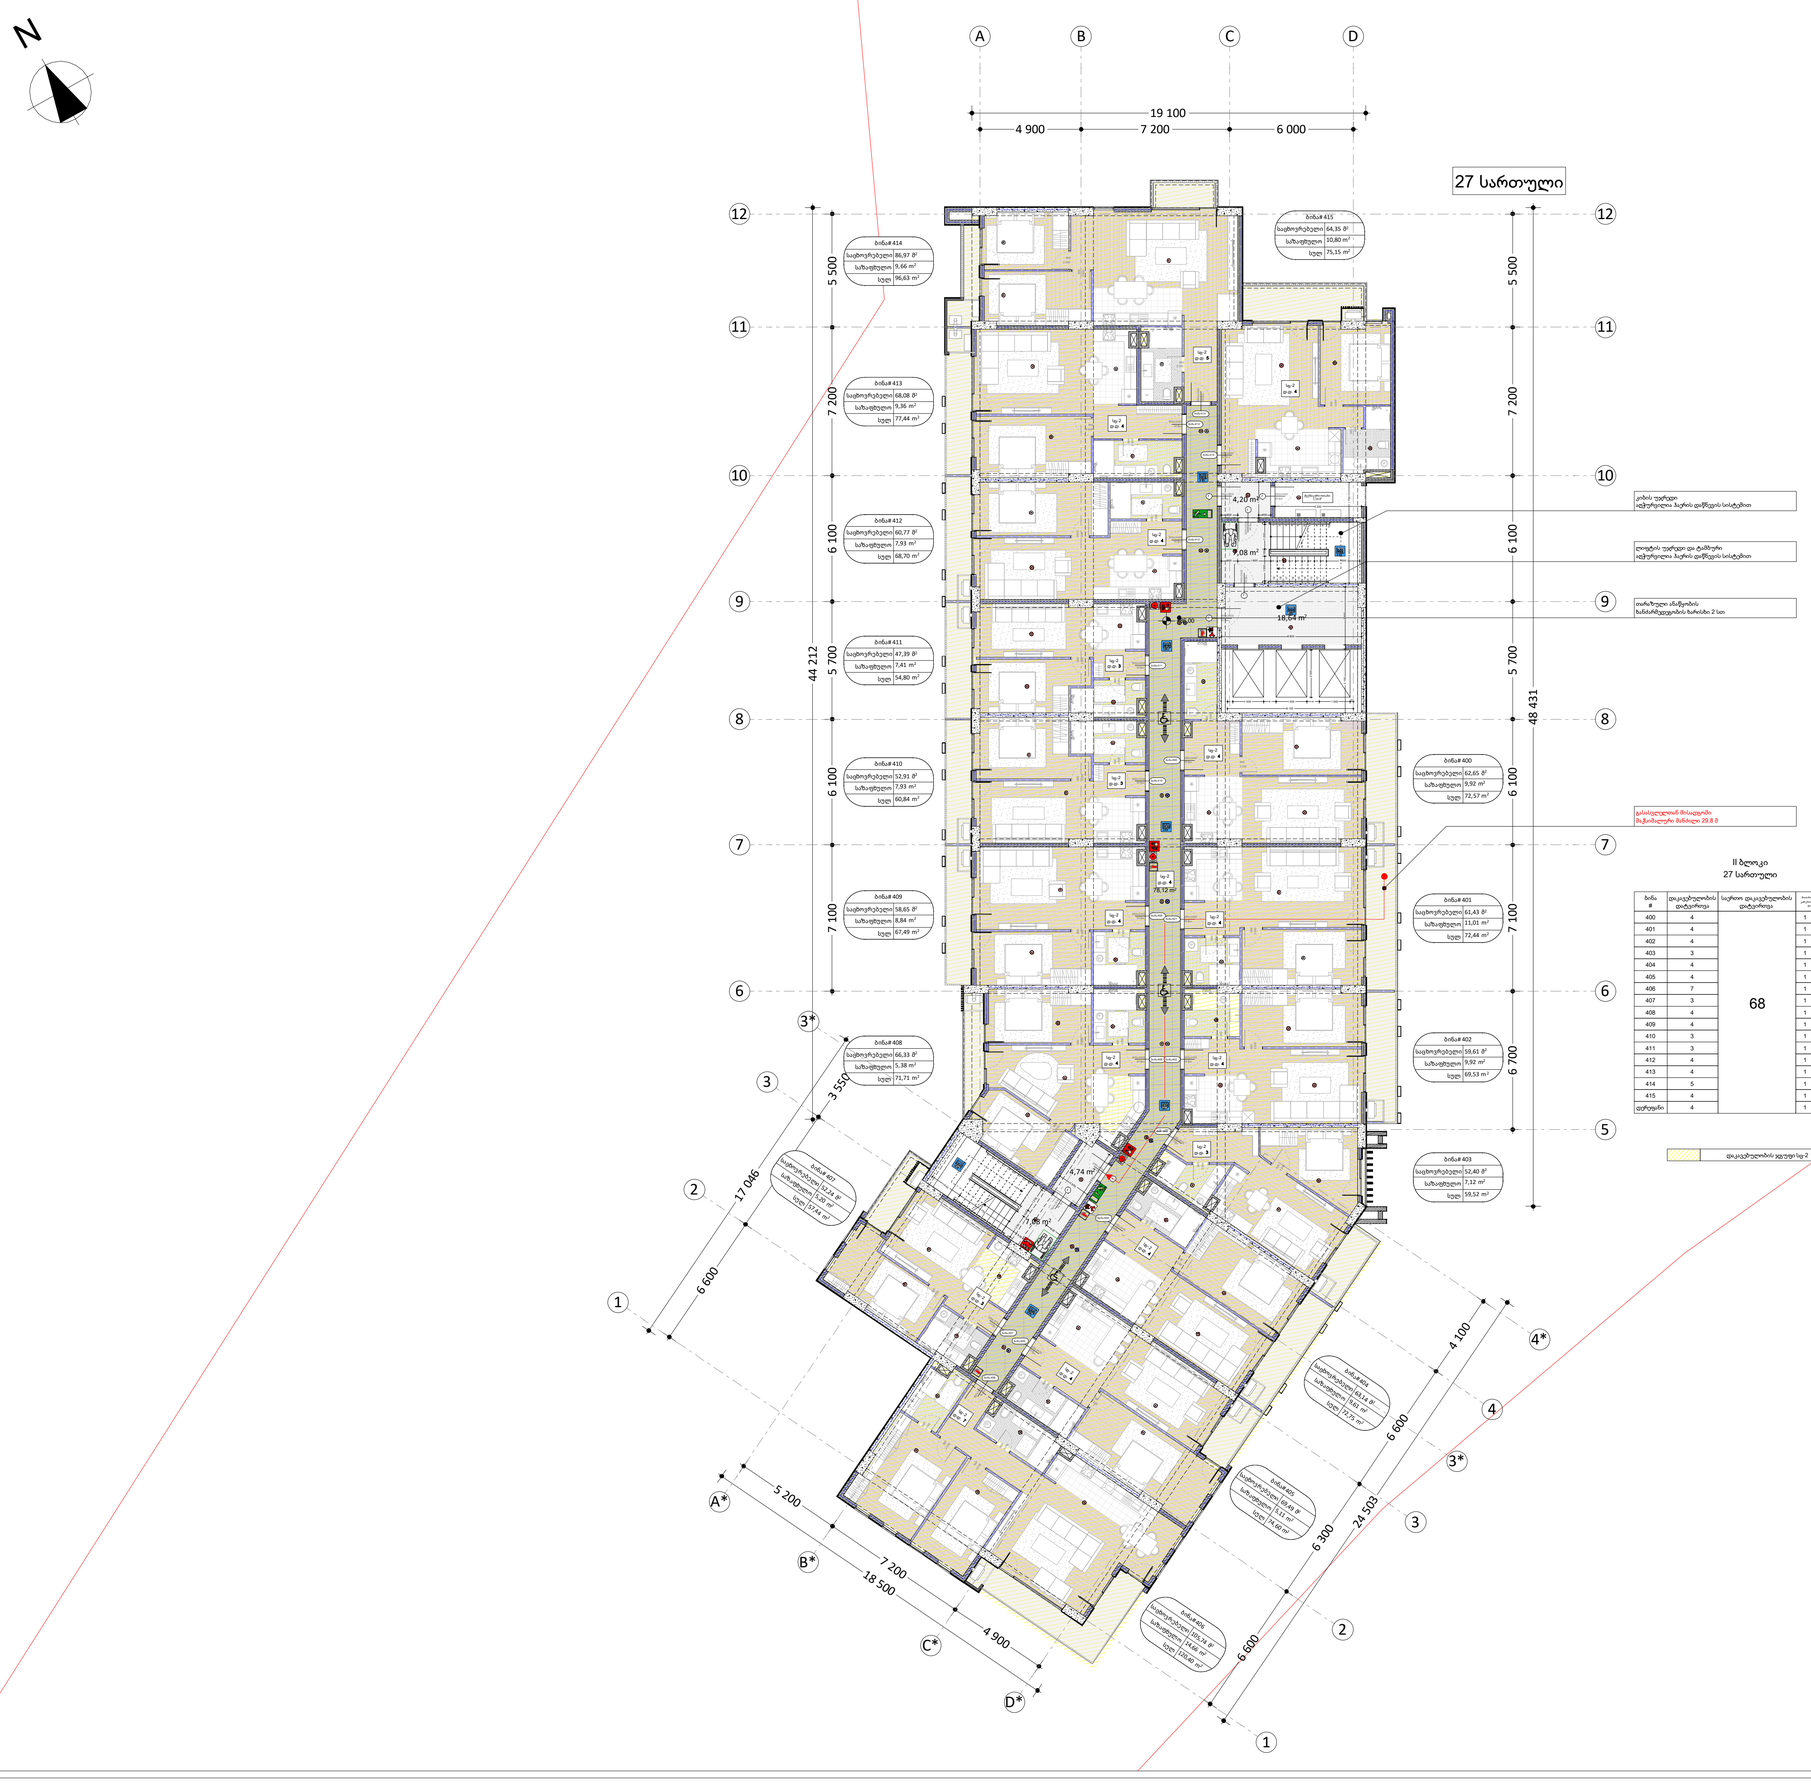

მრავალბინიანი საცხოვრებელი სახლი II ბლოკი

ქ. თბილისი, ხოშარაულის ქუჩა #29
ს/კ 01.13.05.004.139

გვერდი	28

გეგმა ნიშნულზე

+86.00

შენიშვნები:

- ტერიტორიის ანაზომი მონოდებულია დამკვეთის მიერ
- ზომები მოცემულია მილიმეტრებში
- გათბობის ქვაბისა და კონდიცირების გარე ბლოკის ადგილი გამოყოფილია აივანებზე ან ფასადზე (დაფარული ცხაურით ან კედლით)

პირობითი აღნიშვნები

- მიწის ნაკვეთის საზღვარი
- ღერძი
- ნიშნული
- ქრილი
- რიგელი
- საკომუნიკაციო მახტა
- ბლოკის კედელი
- რეანიმაციის მინოლითური კონსტრუქცია



დამკვეთები

შ.პ.ს. "იქსმშენ დეველოპმენტი"
შ.პ.ს. "გეითვეი ჰოლდინგი"
შ.პ.ს "იქსმშენი დიდუბე"

გაფრთხილება!

დოკუმენტი წარმოადგენს შ.პ.ს ა.ს.ს.ა-ს კუთვნილებას.

მისი კოპირება ან გავრცელება იკრძალება ა.ს.ს.ა-ს თანხმობის გარეშე.

ნახაზის გამოყენება შეიძლება მხოლოდ კონტრაქტით გათვალისწინებული პირობებით.

დირექტორი	გიორგი ხოსიტაშვილი
პროექტის ავტორი	ლევან ტურძელაძე
თანაავტორი	გიორგი ლომიძე
დაამუშავა	გიორგი ლომიძე
მასშტაბი	1:150
ფორმატი	A1
სტადია	მშენებლობის ნებართვა
თარიღი	26.10.2023

A.S.S.A

A.S.S.A . ZAKARIADZE STR. TBILISI . GEORGIA .
PHONE: +(995) 598-167-167 .
MAIL: TEAMOFA.S.S.A@GMAIL.COM

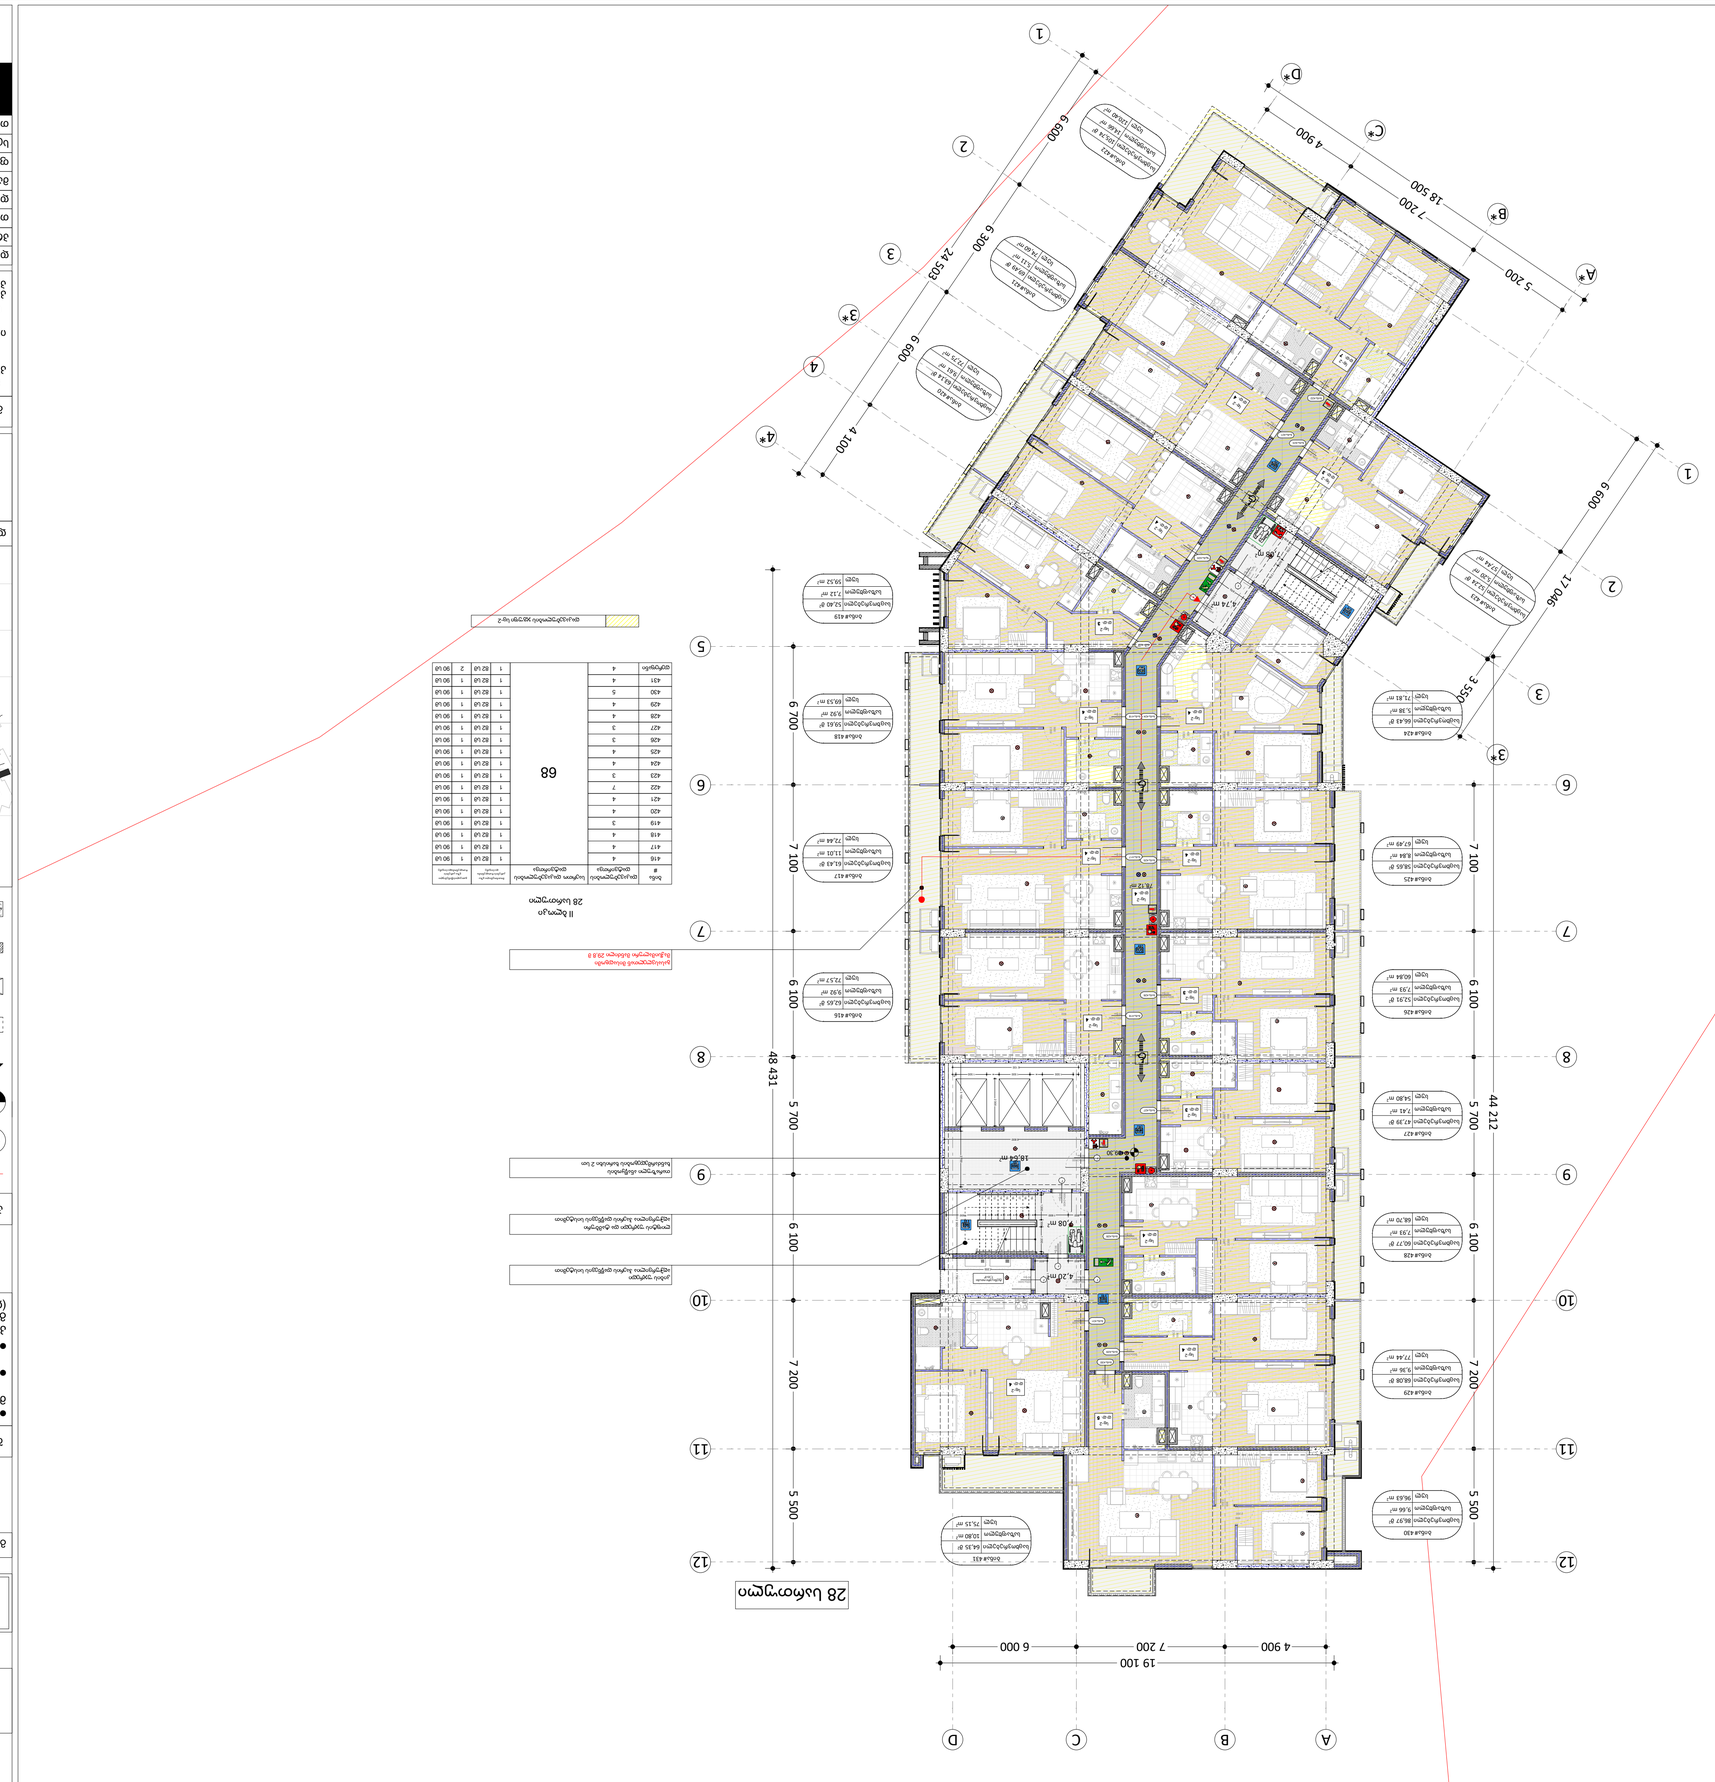





A.S.S.A. ZAKARIADZE STR. TBILISI, GEORGIA.
PHONE: +(995) 598-167-167
MAIL: TEAMOFA.S.S.A@GMAIL.COM

A.S.S.A







+89.30

ნიშნულების სისტემა

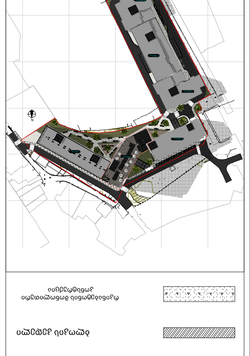





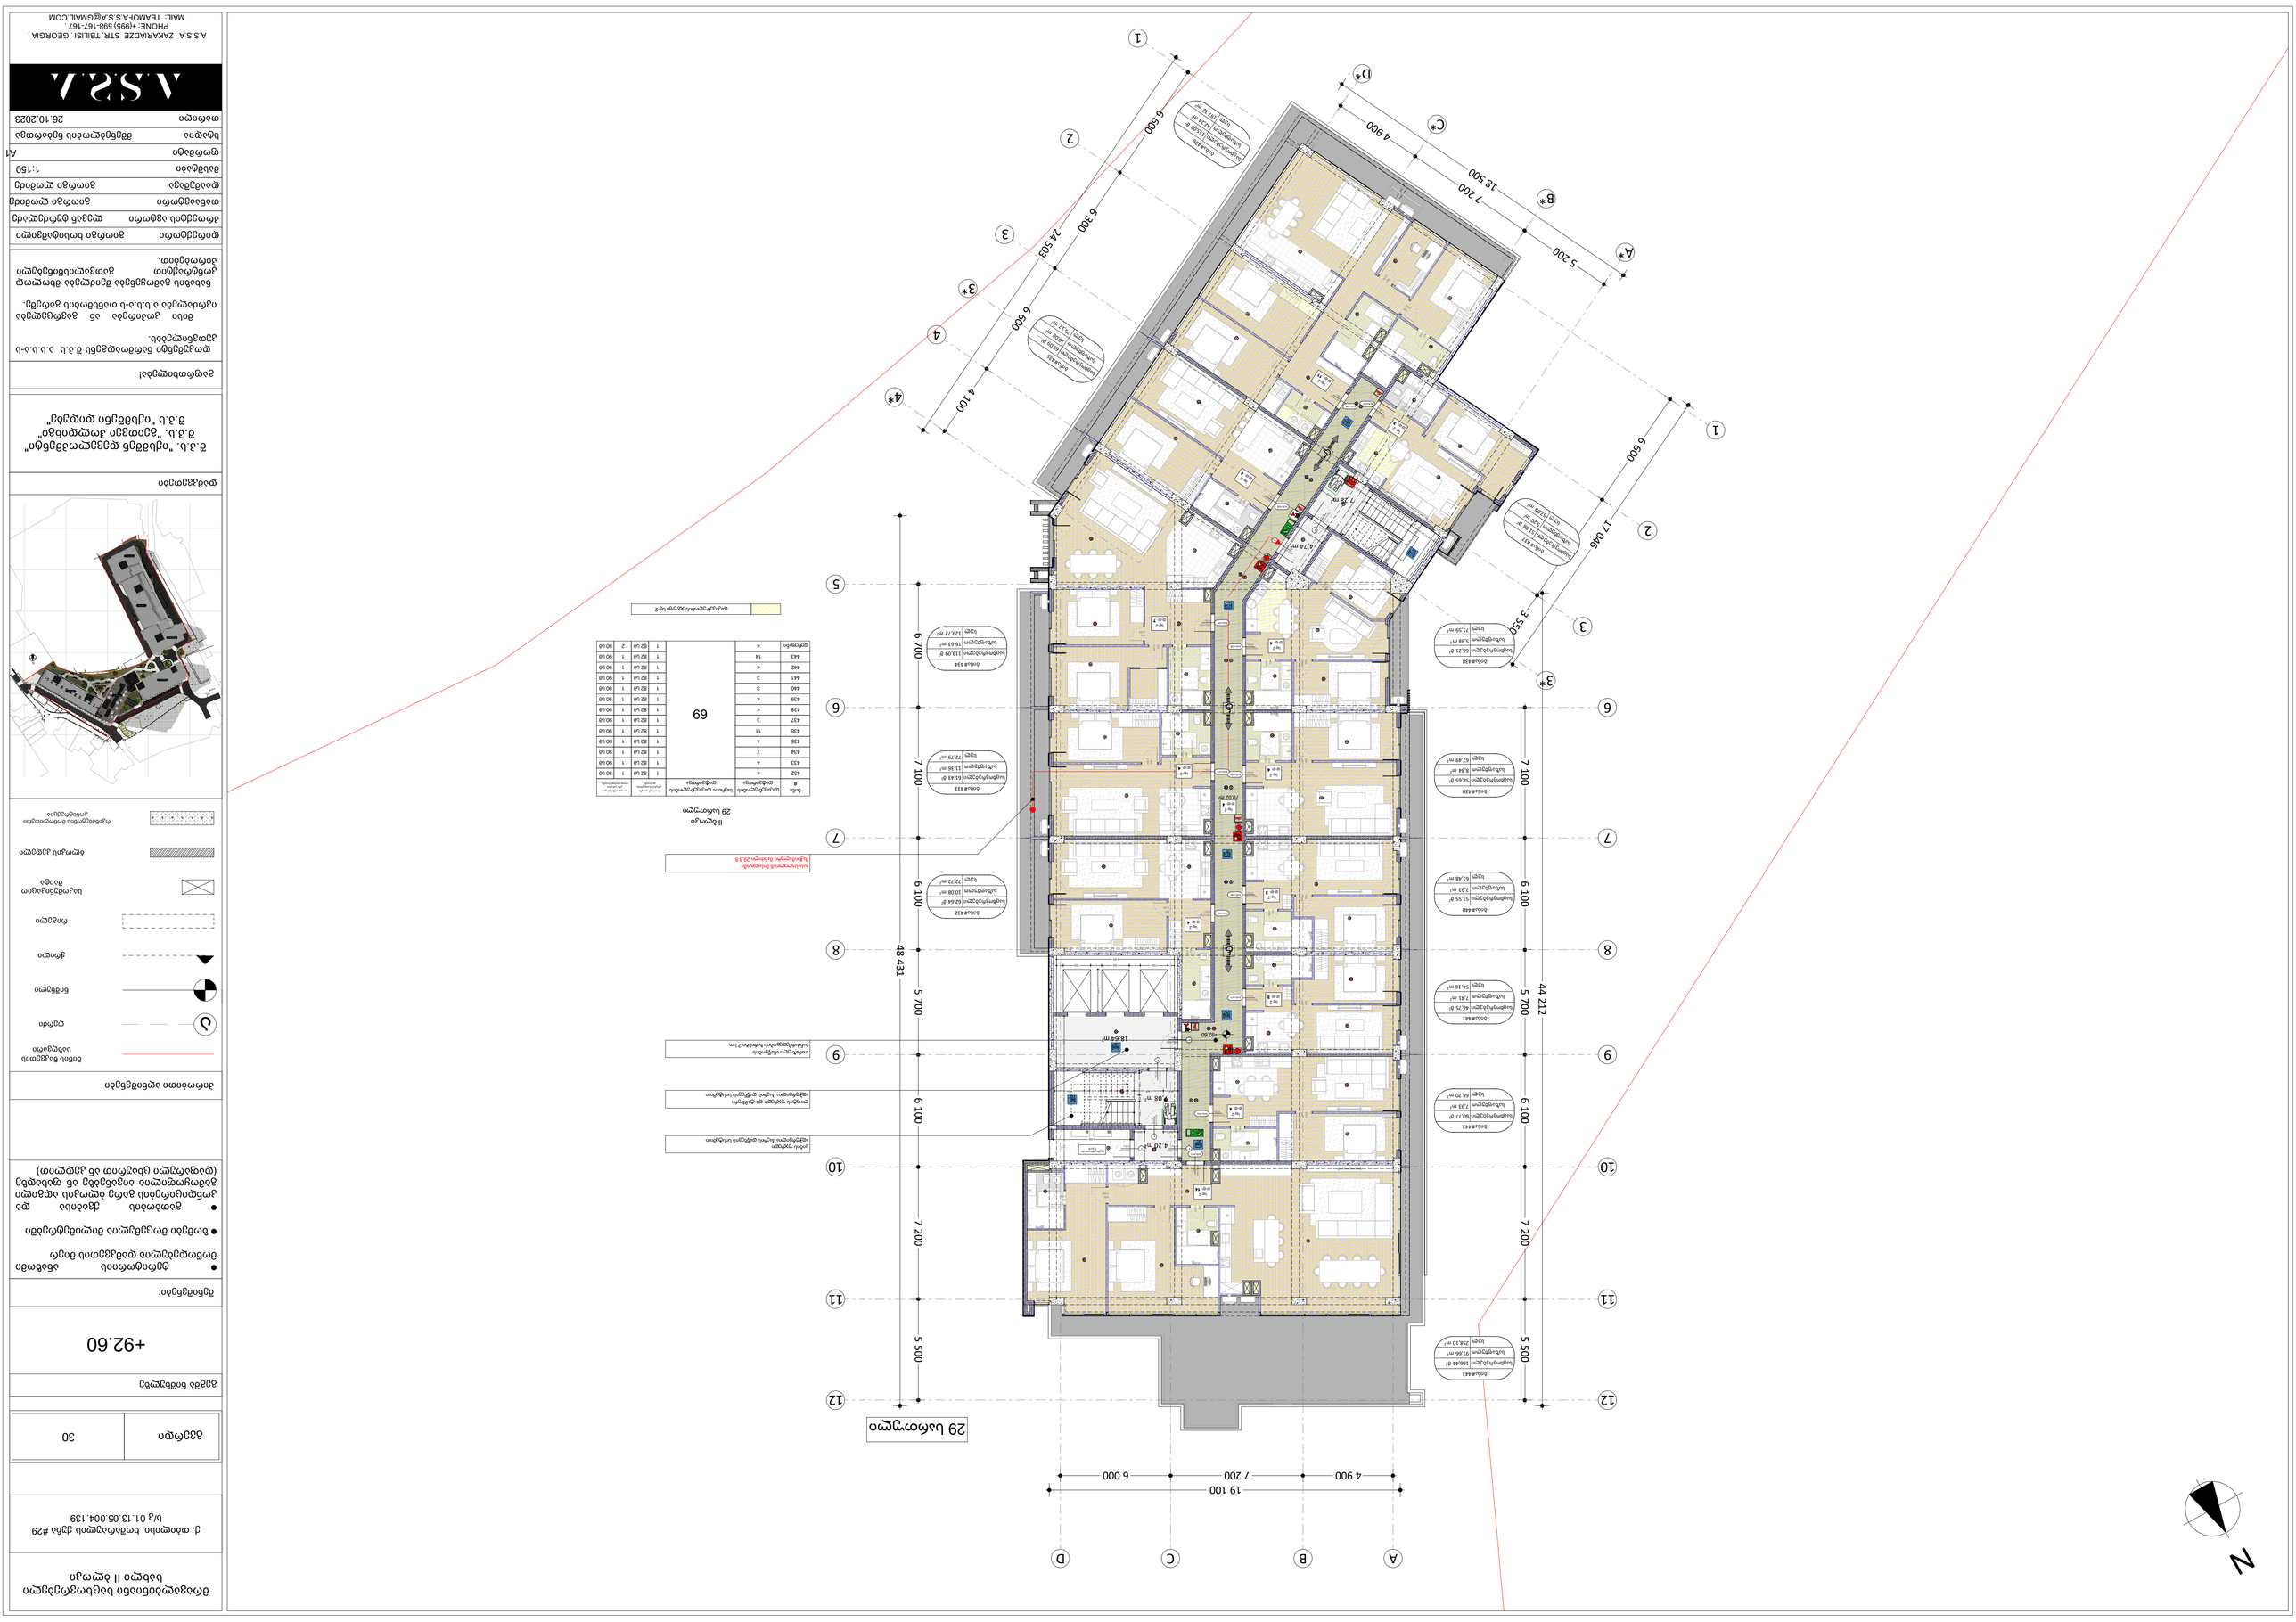
N
A
B
C
D
19 100
4 900
7 200
6 000
29 სართული
1
2
3
3*
4
4*
5
6
7
8
9
10
11
12
1 100
6 300
6 600
6 600
5 200
7 200
18 500
4 900
3 550
17 050
6 700
7 100
7 200
6 100
5 700
5 500
48 431
44 212
7.28 მ²
4.74 მ²
7.02 მ²
4.20 მ²
18.56 მ²
2.05 მ²

მრავალბინიანი საცხოვრებელი სახლის II ბლოკი

ქ. თბილისი, ხოდაბნის ქუჩის კვ#29
ს/კ 01.13.05.004.139


ბინების ნომრების ცხრილი


შენიშვნა:


ბინების ნომრების ცხრილი

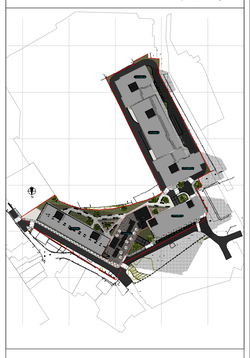





ავტორი	ა.ზაქარიაძე
ხელმძღვანელი	
კონსულტანტი	
გენ. გეგმა	
დამკვეთი	26.10.2023

A.S.S.A. ZAKARIADZE STR. TBILISI. GEORGIA.
PHONE: +(995) 598-167-167
MAIL: TEAMOFA.S.S.A@GMAIL.COM