
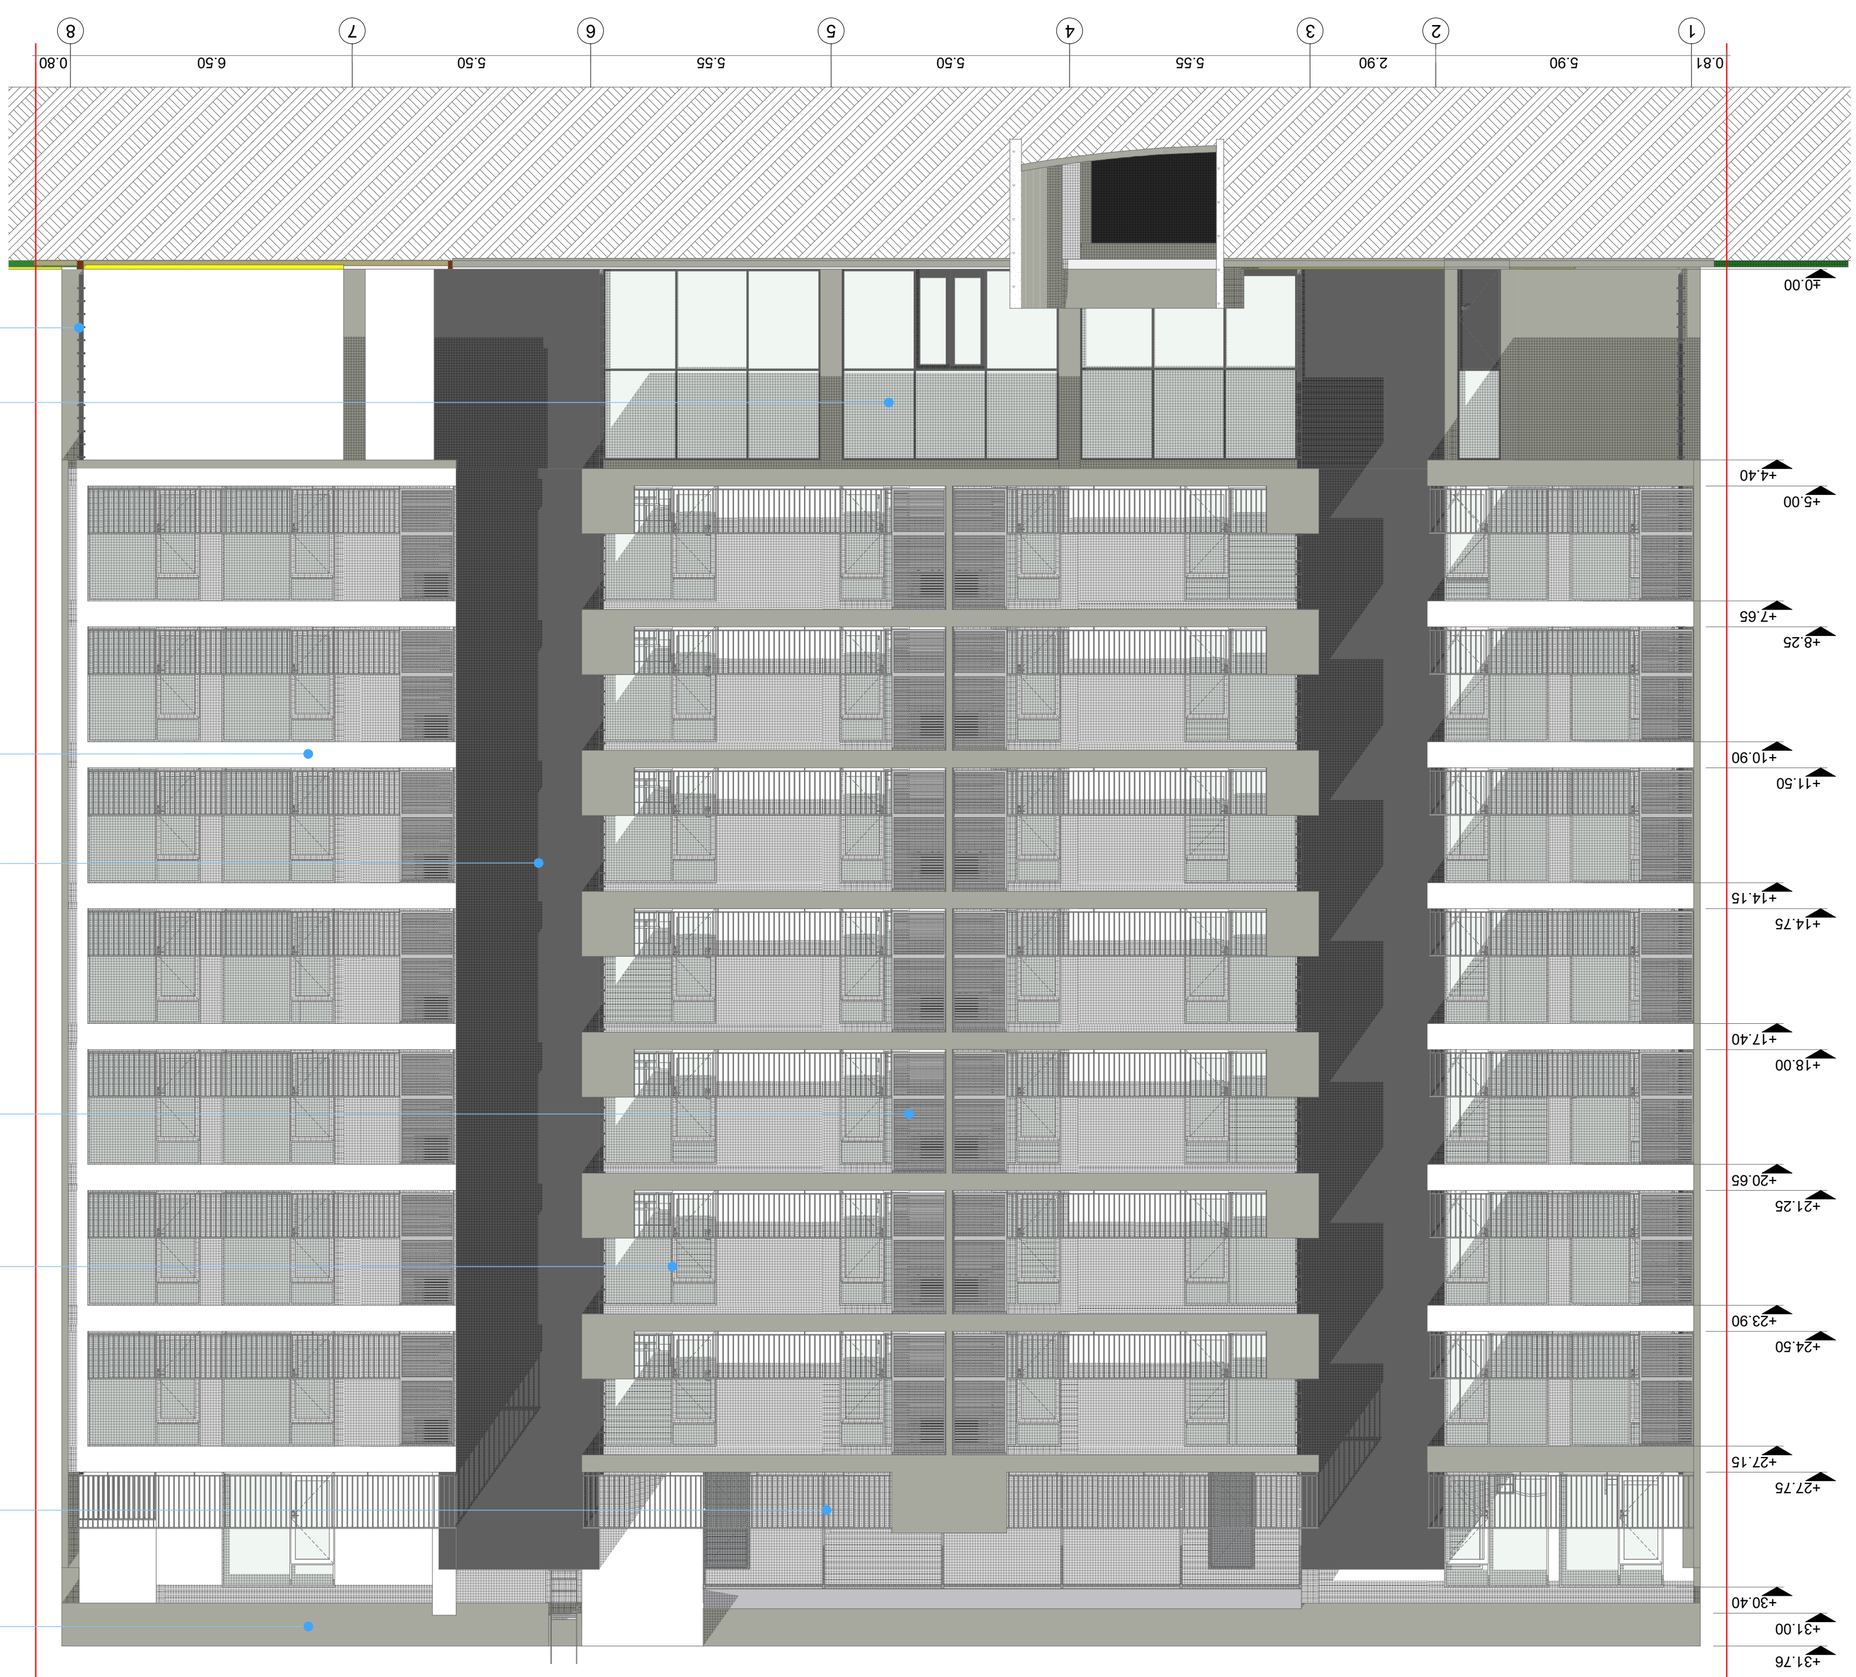

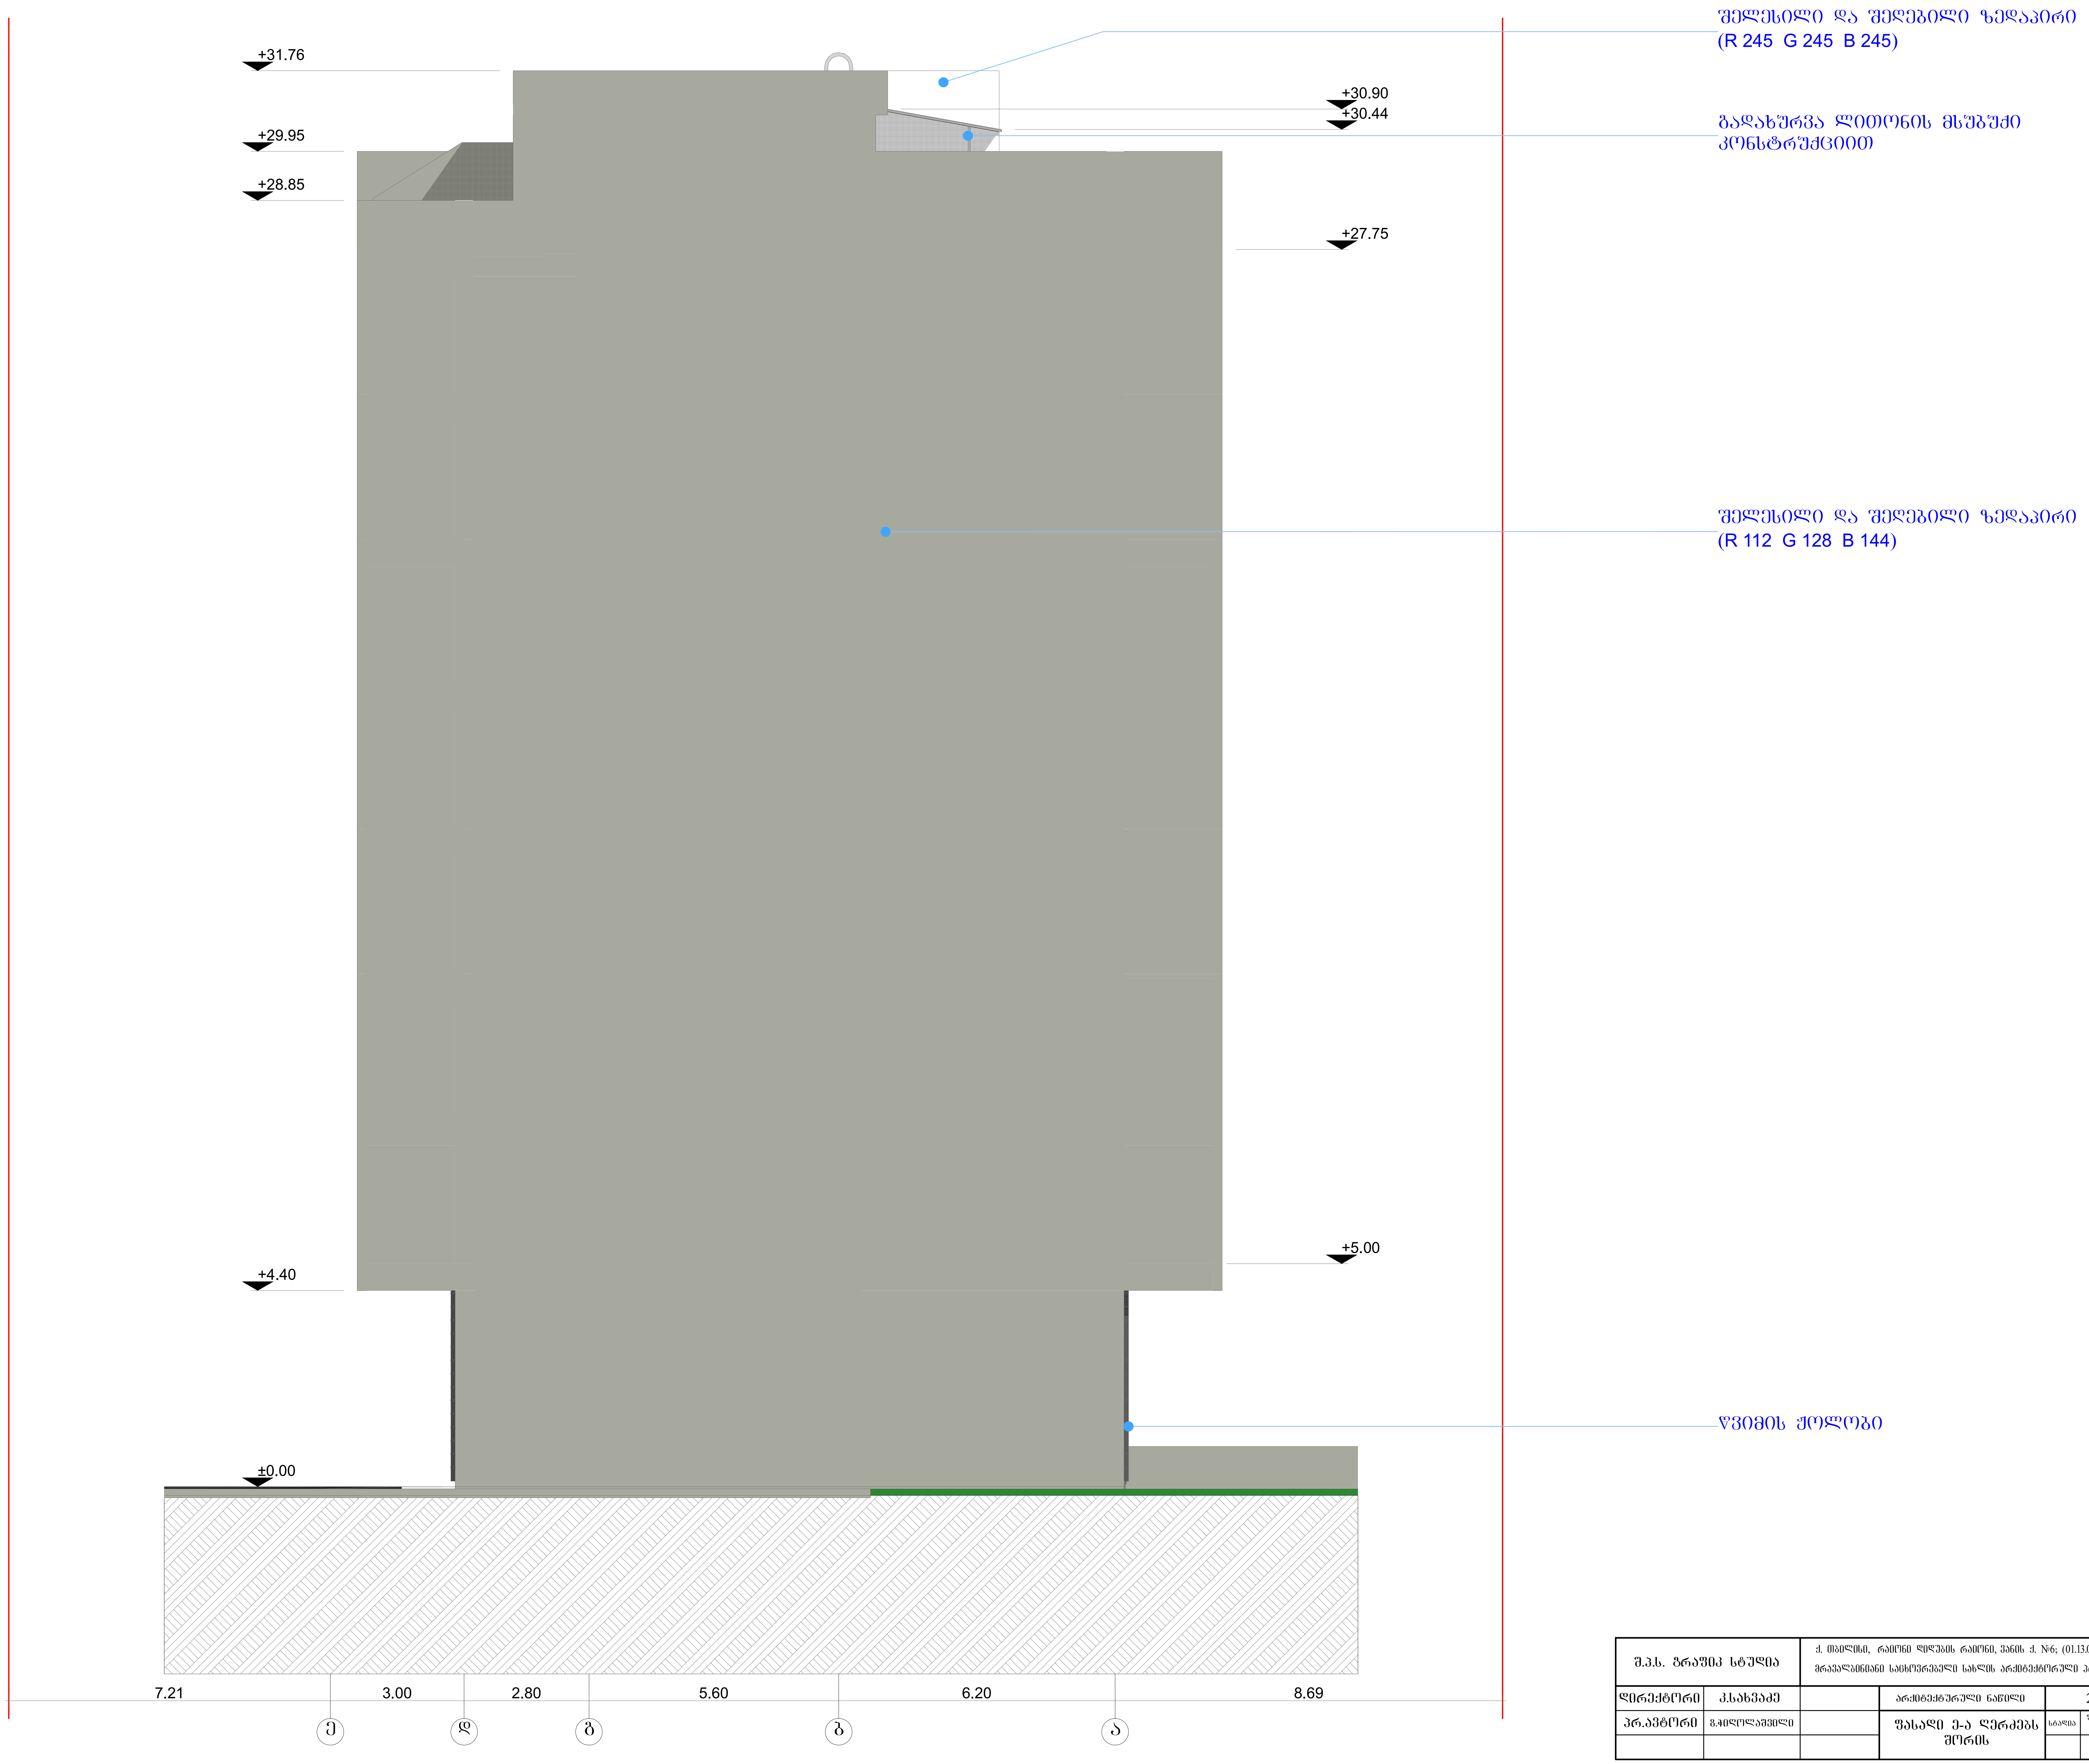

შ.პ.ს. გრაფიკ სტუდია		ქ. თბილისი, რაიონი დიდუბის რაიონი, ვანის ქ. №6; (01.13.06.008.006) მრავალბინიანი საცხოვრებელი სახლის არქიტექტორული პროექტი				
დირექტორი	კ.სახვაძე		არქიტექტურული ნაწილი	2023		
პრ.ავტორი	გ.ჩიდოლაშვილი		ფასადი ე-ა ღერძებს შორის	სტადია	ფურც. №	მასშ:
						1-100

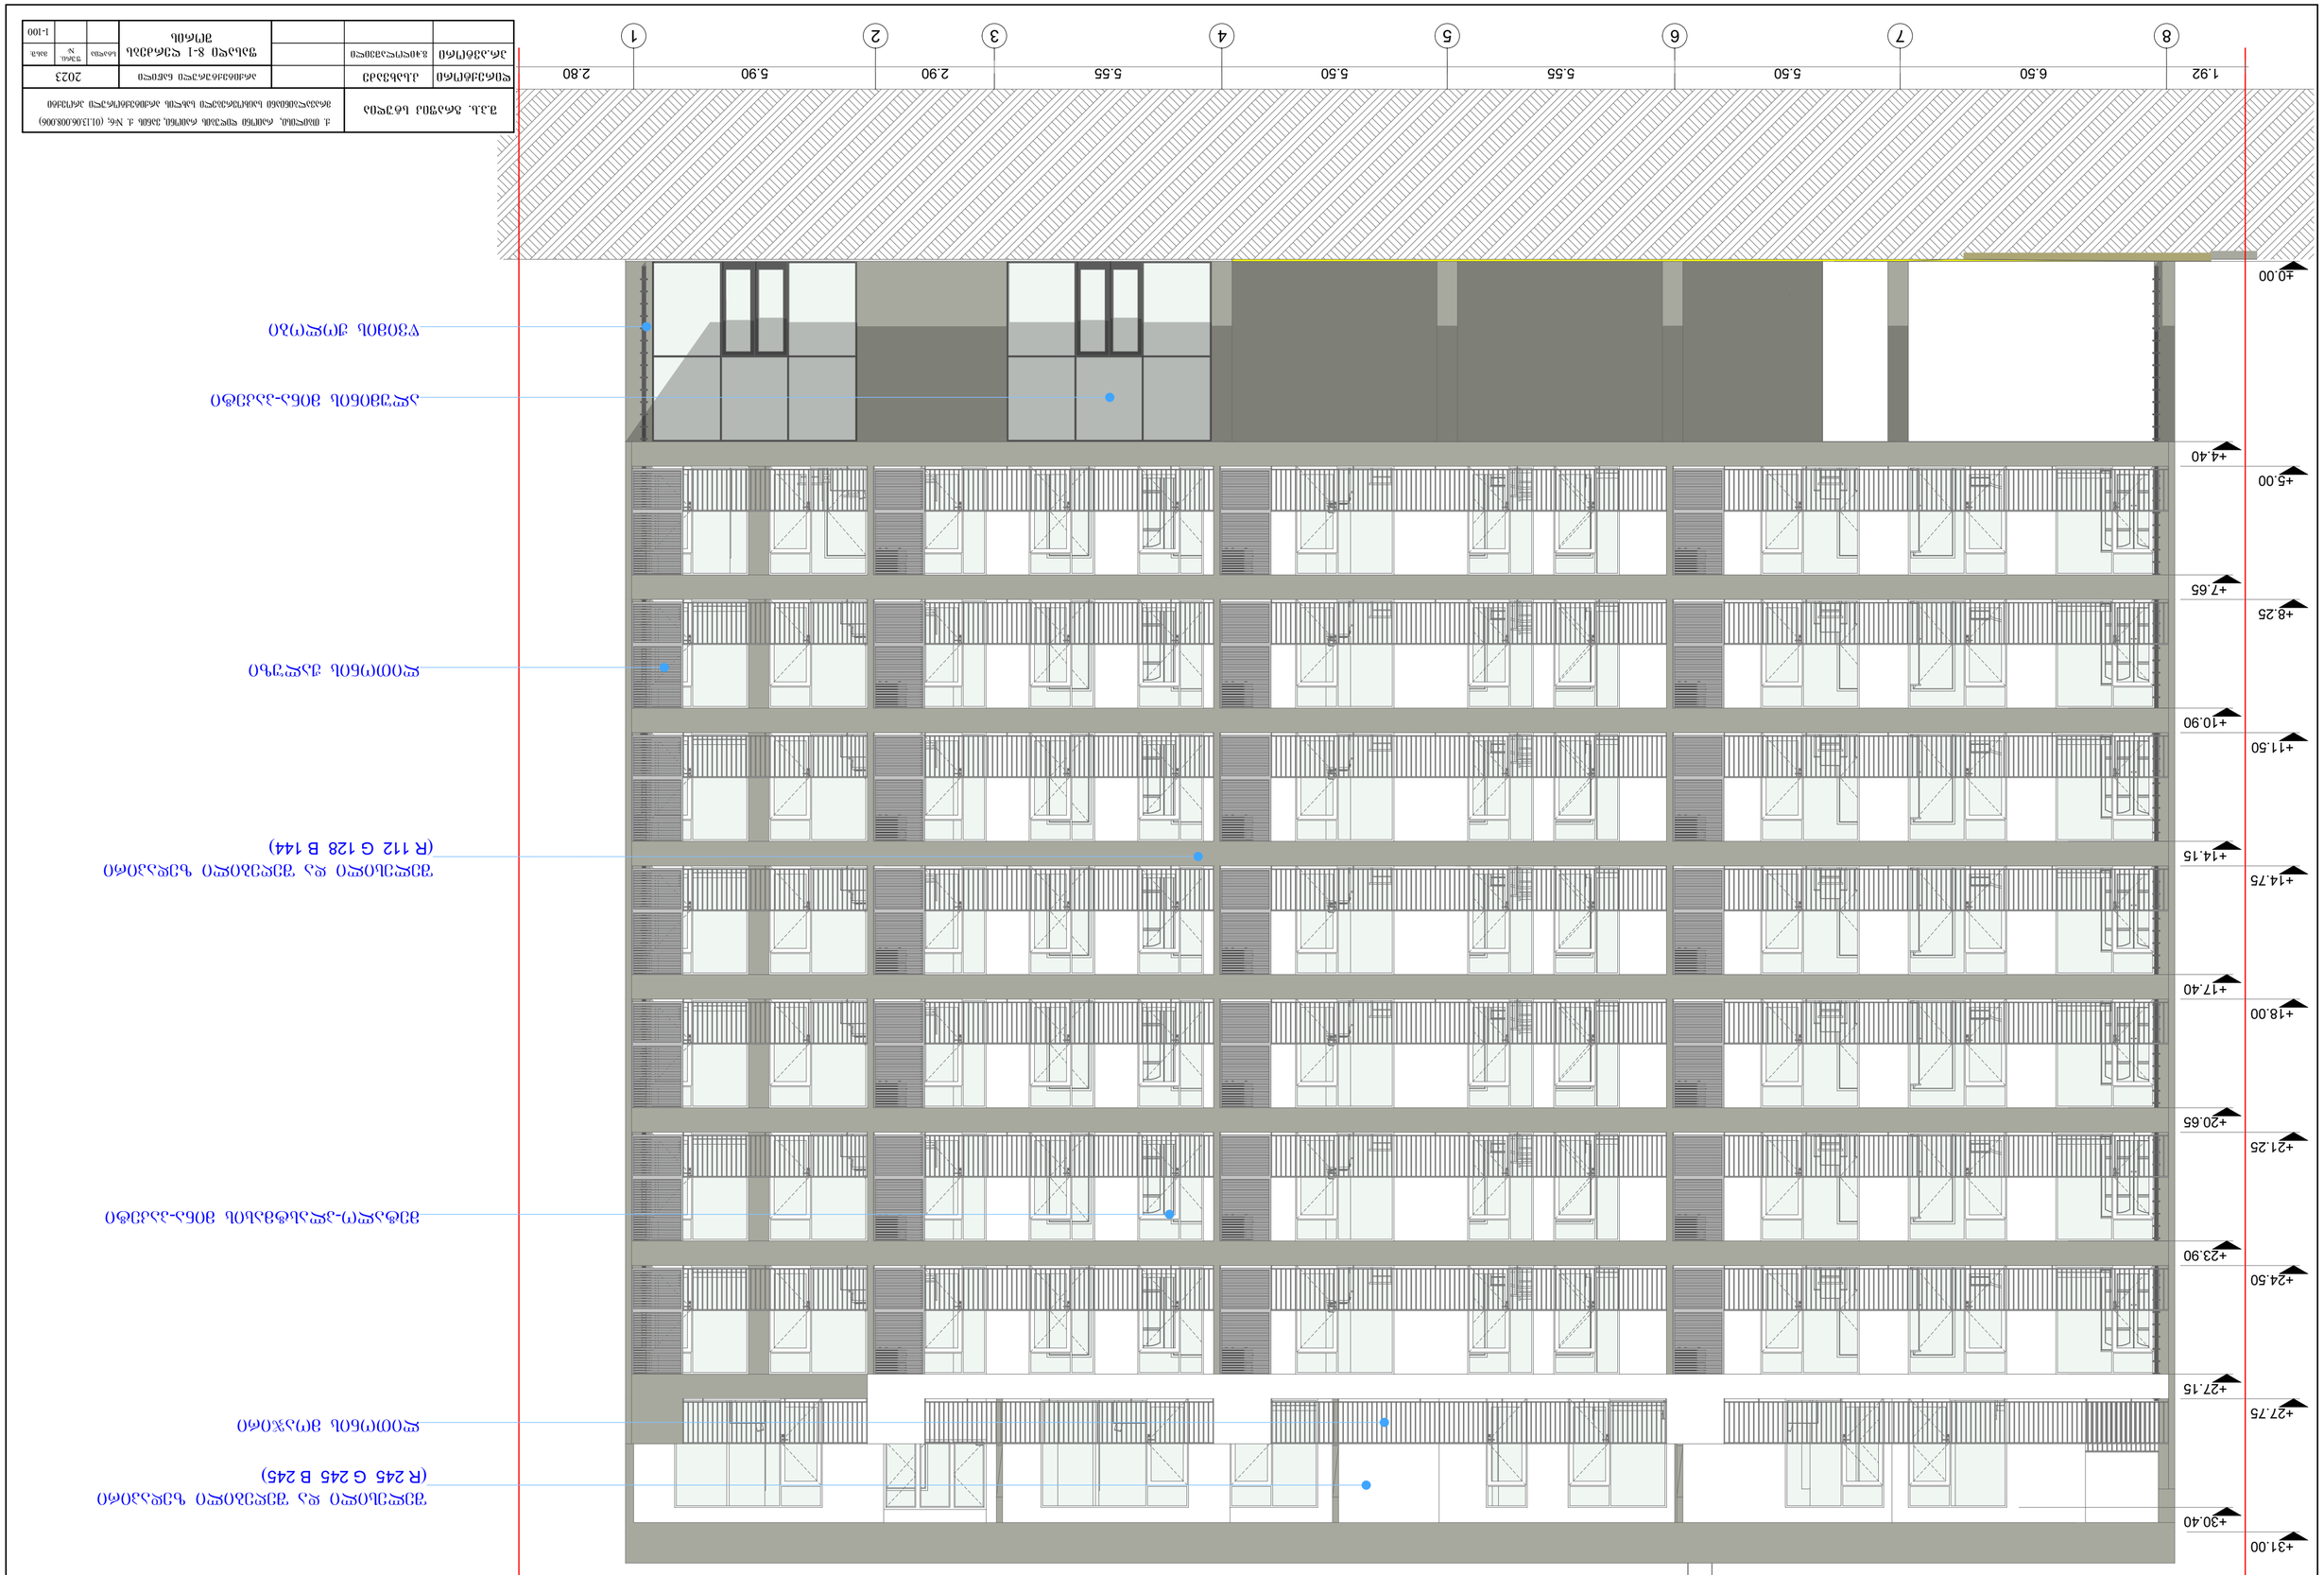





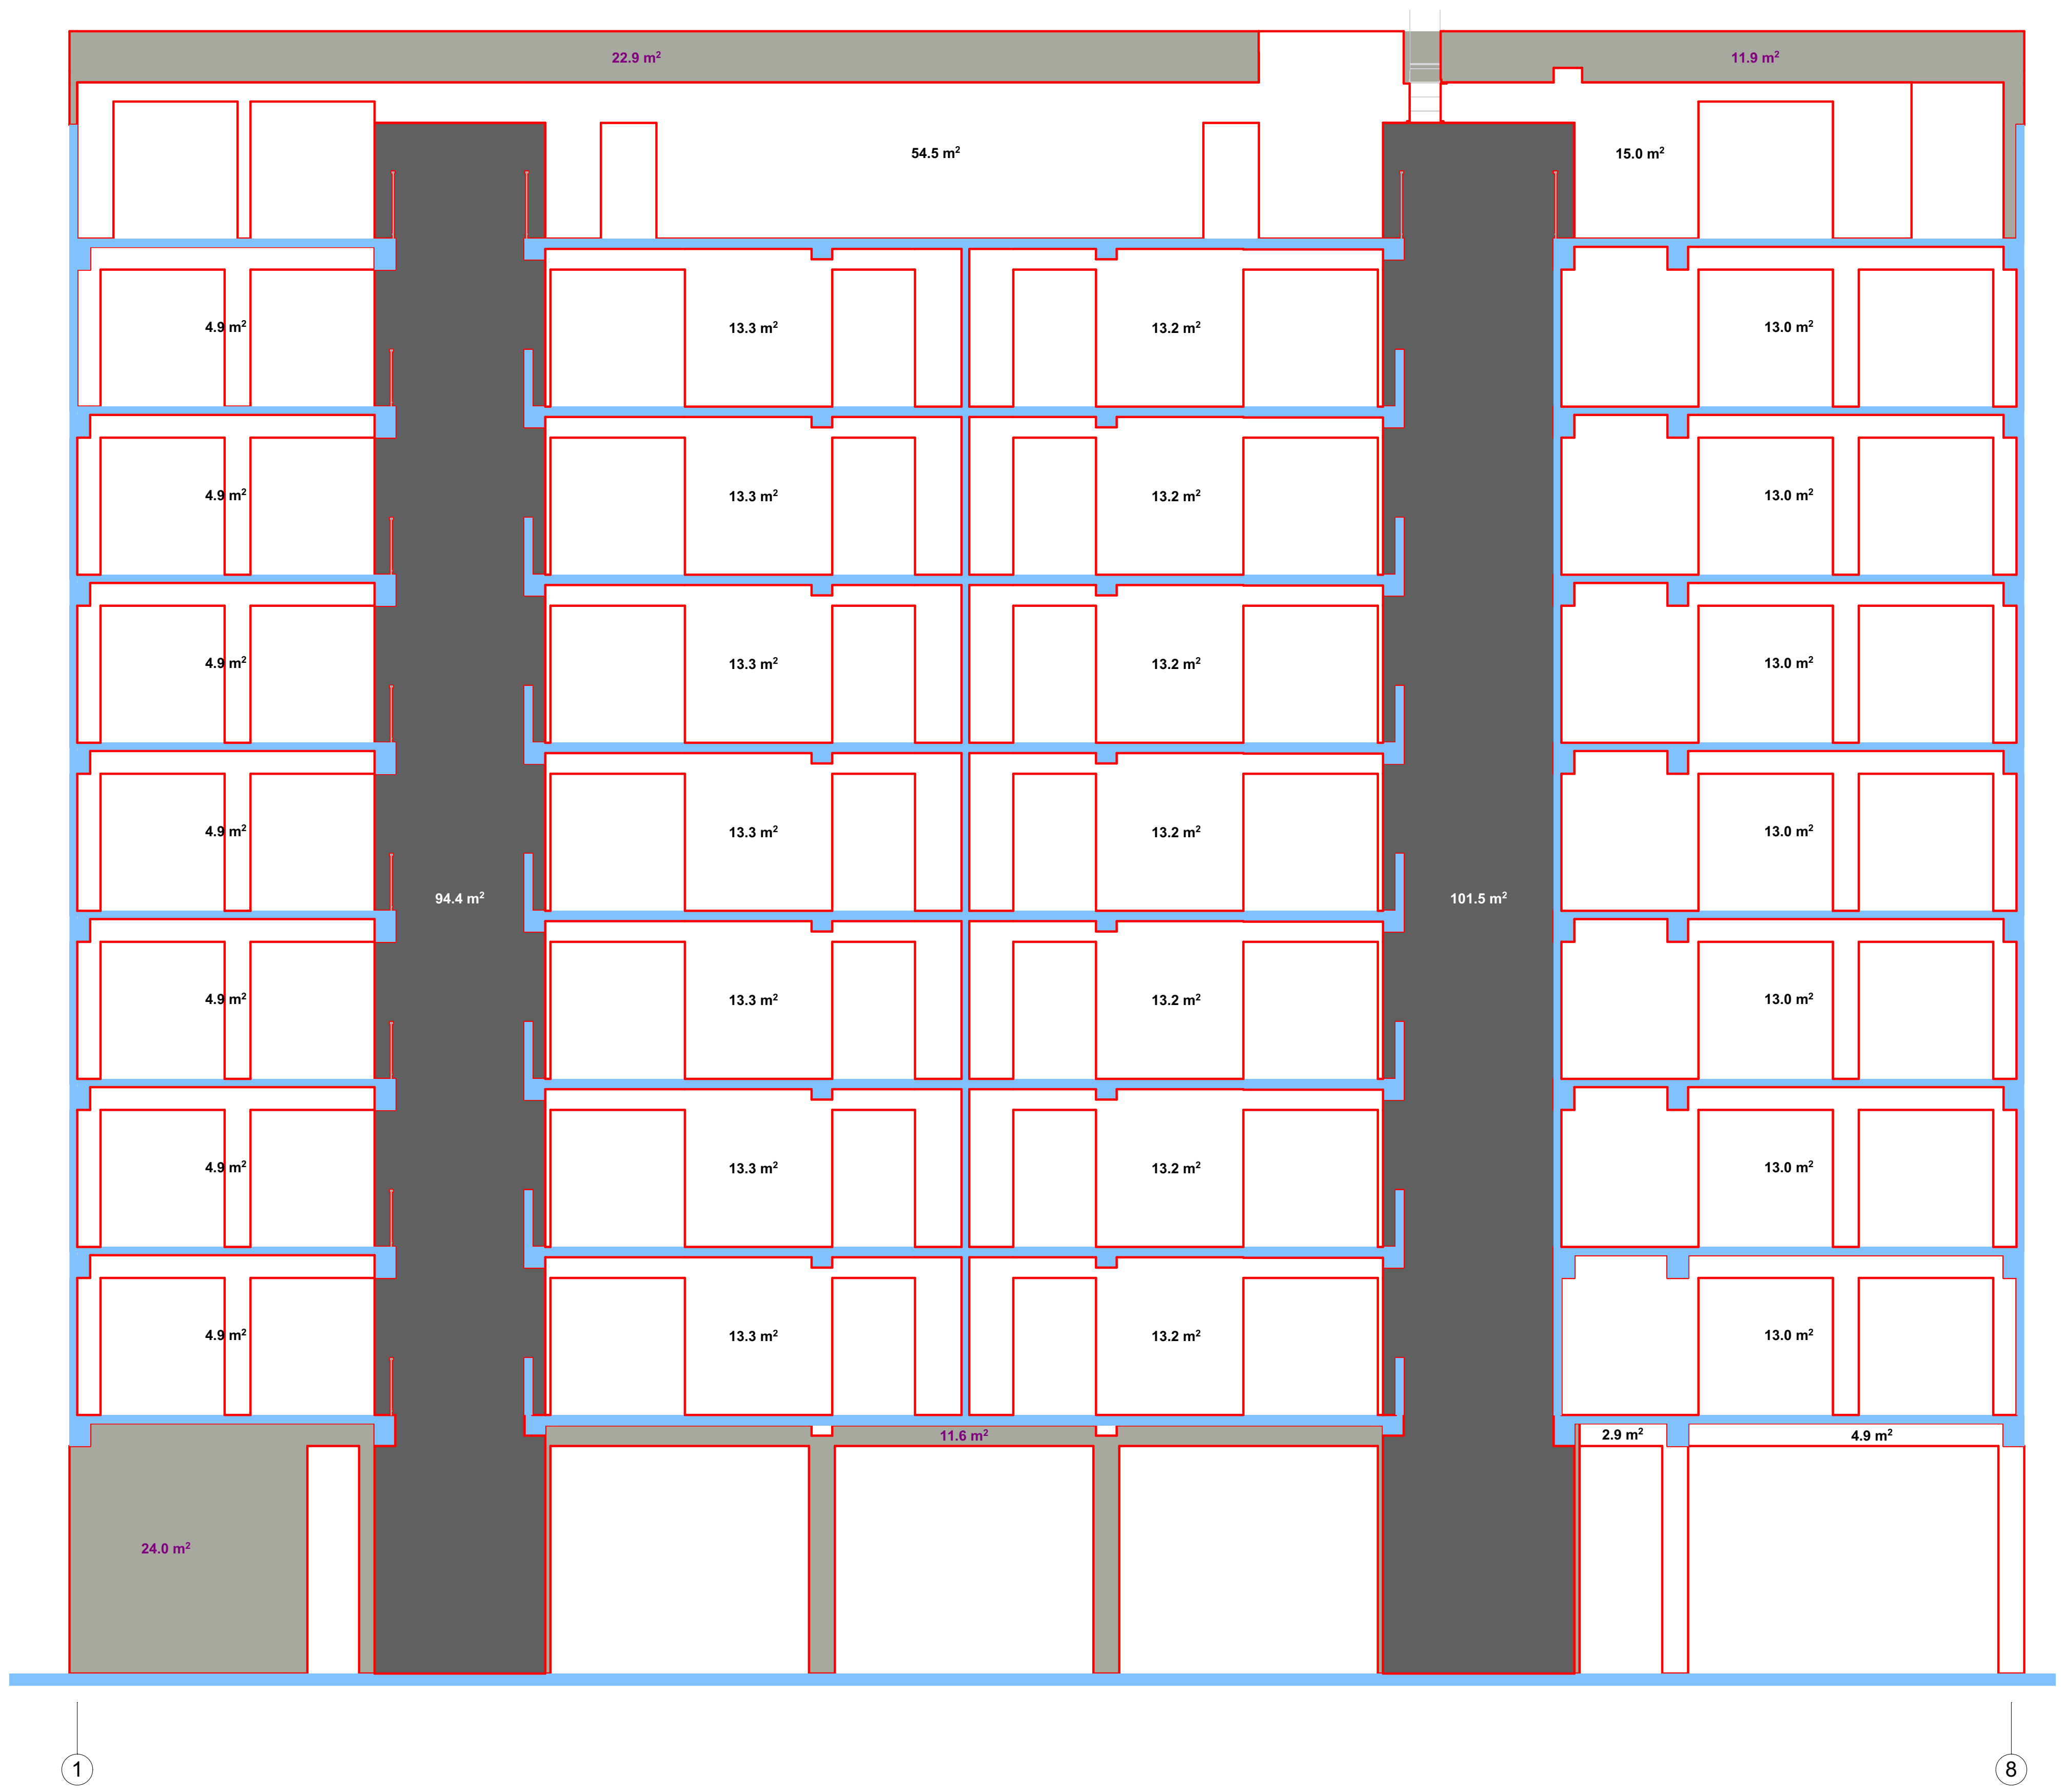

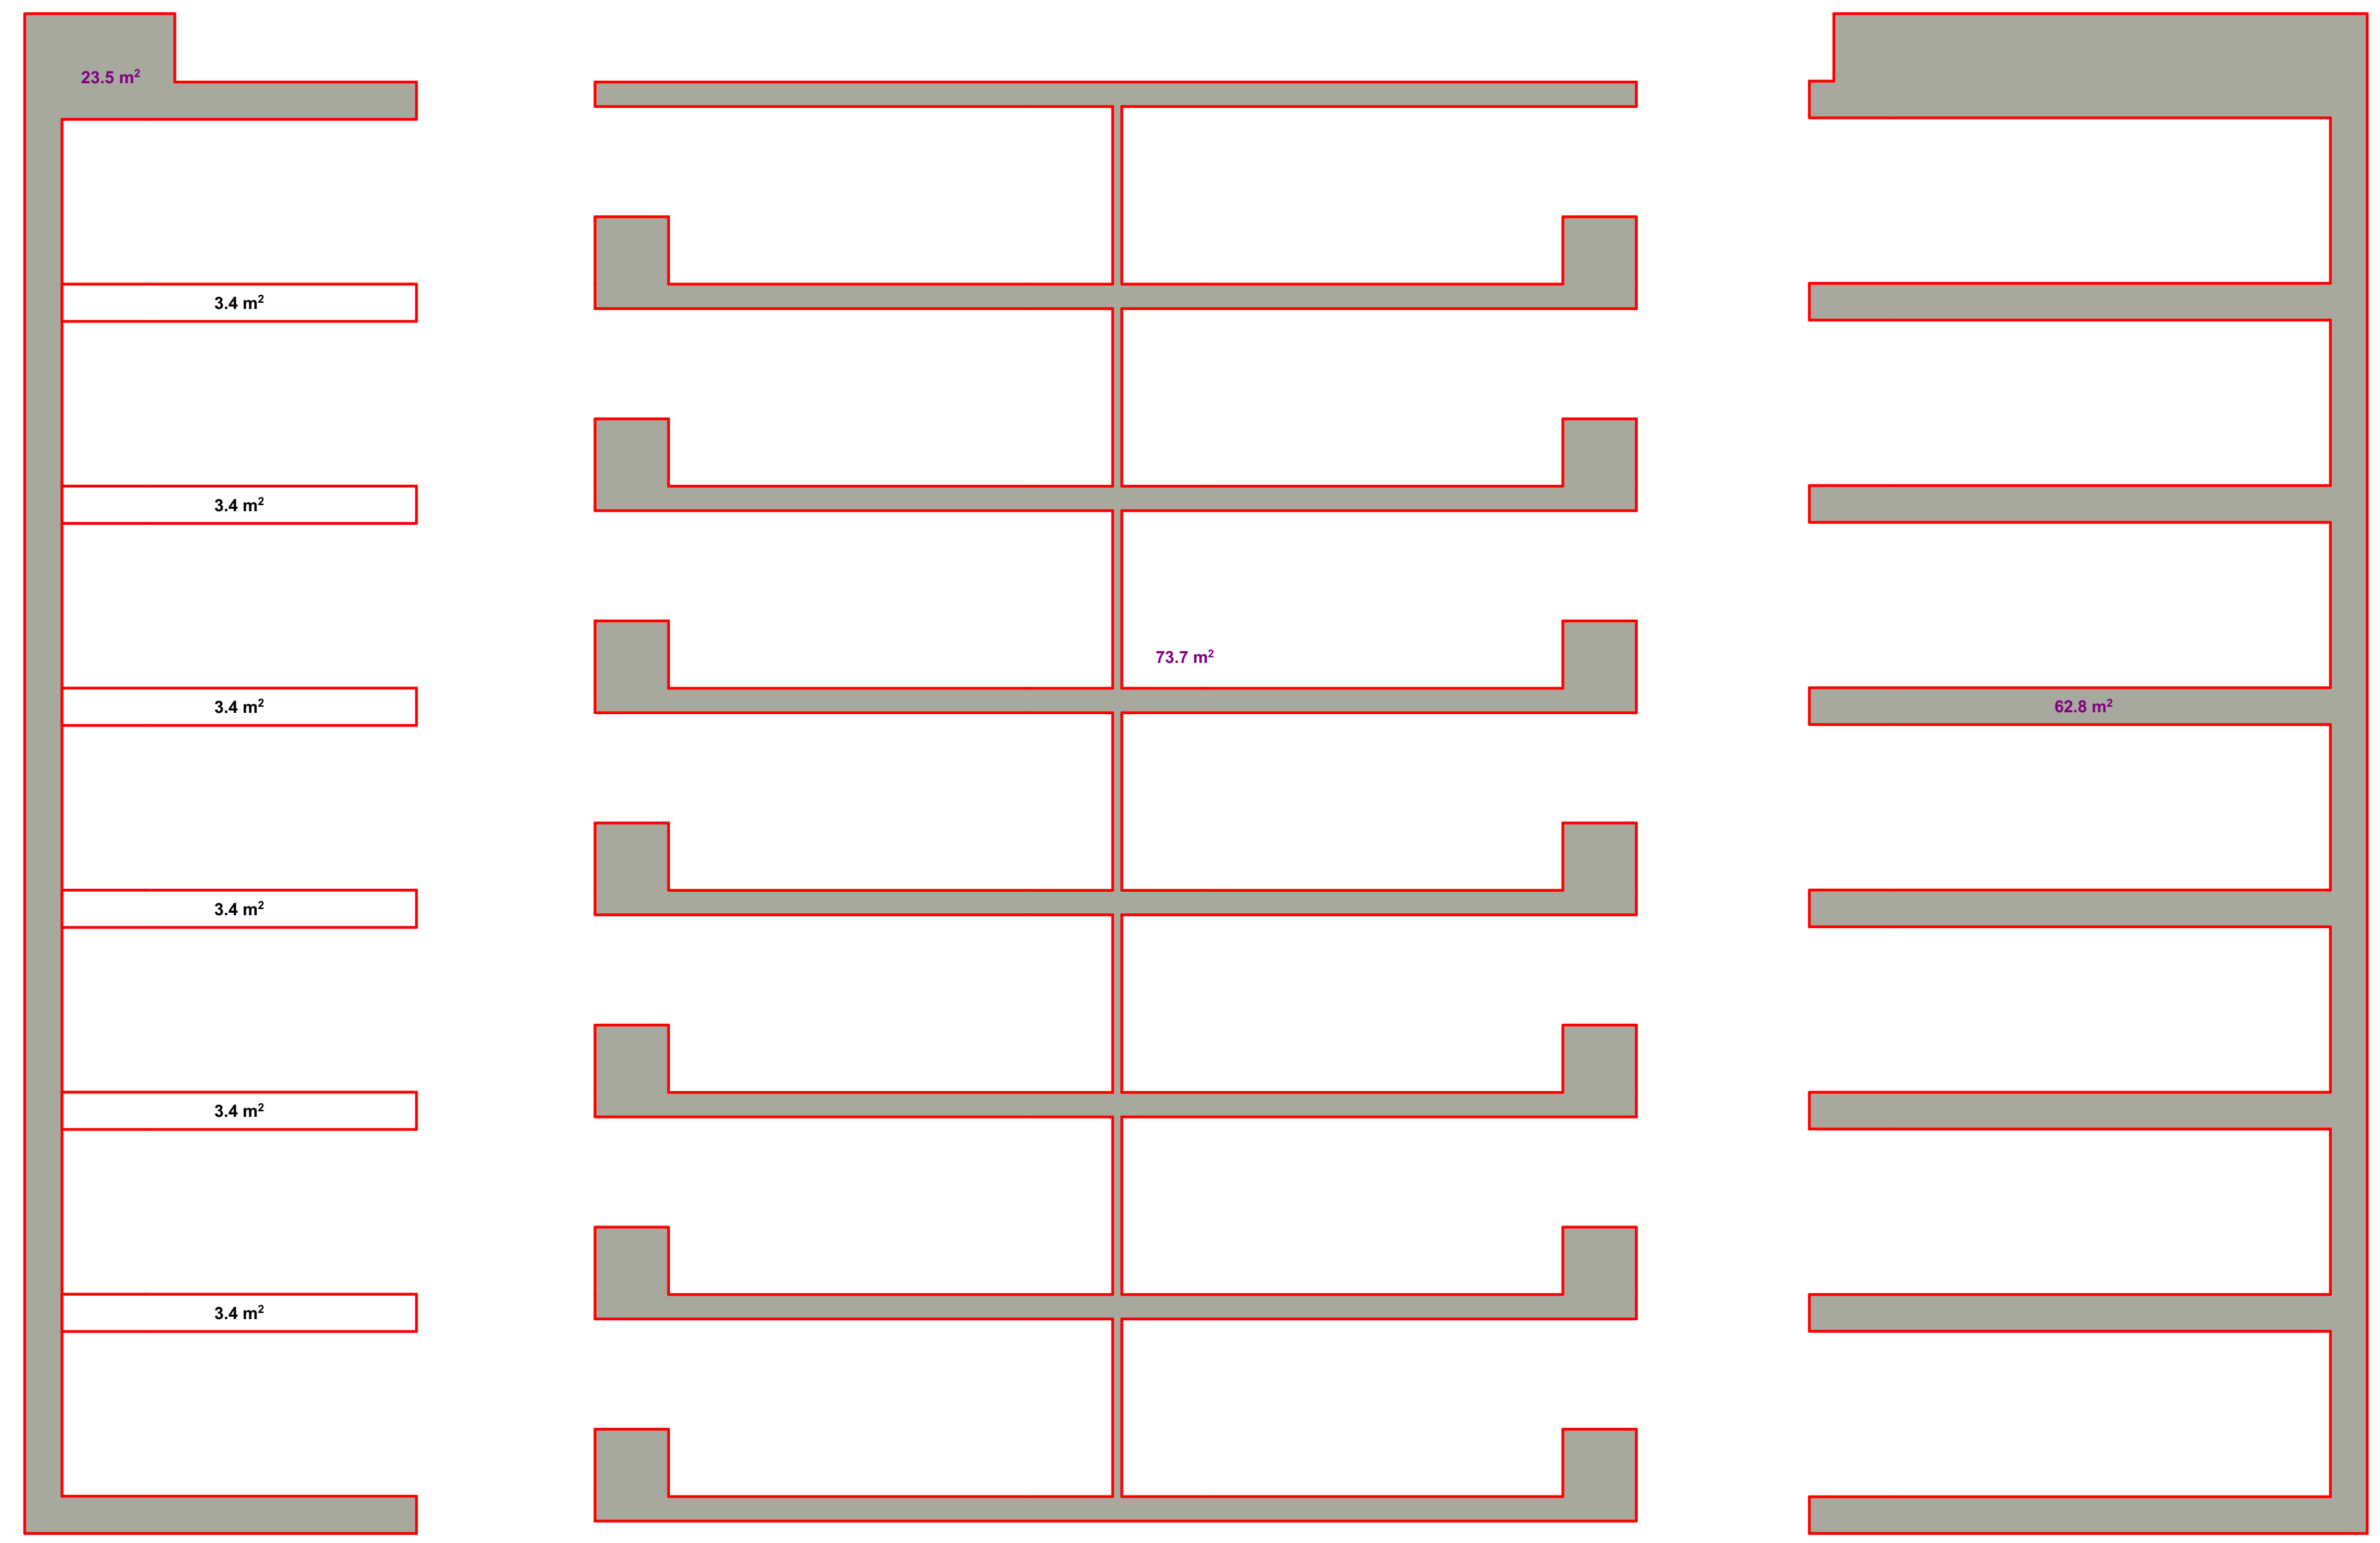

მოპირკეთება ფიბროცემენტის ფილით 195.9 მ²

შელესილი და შეღებილი კედლის ზედაპირი 408.5 m2

შელესილი და შეღებილი კედლის ზედაპირი 230.4 m2

ფასადის მოსაპირკეთებელი მასალი დამონტაჟების დეტალი

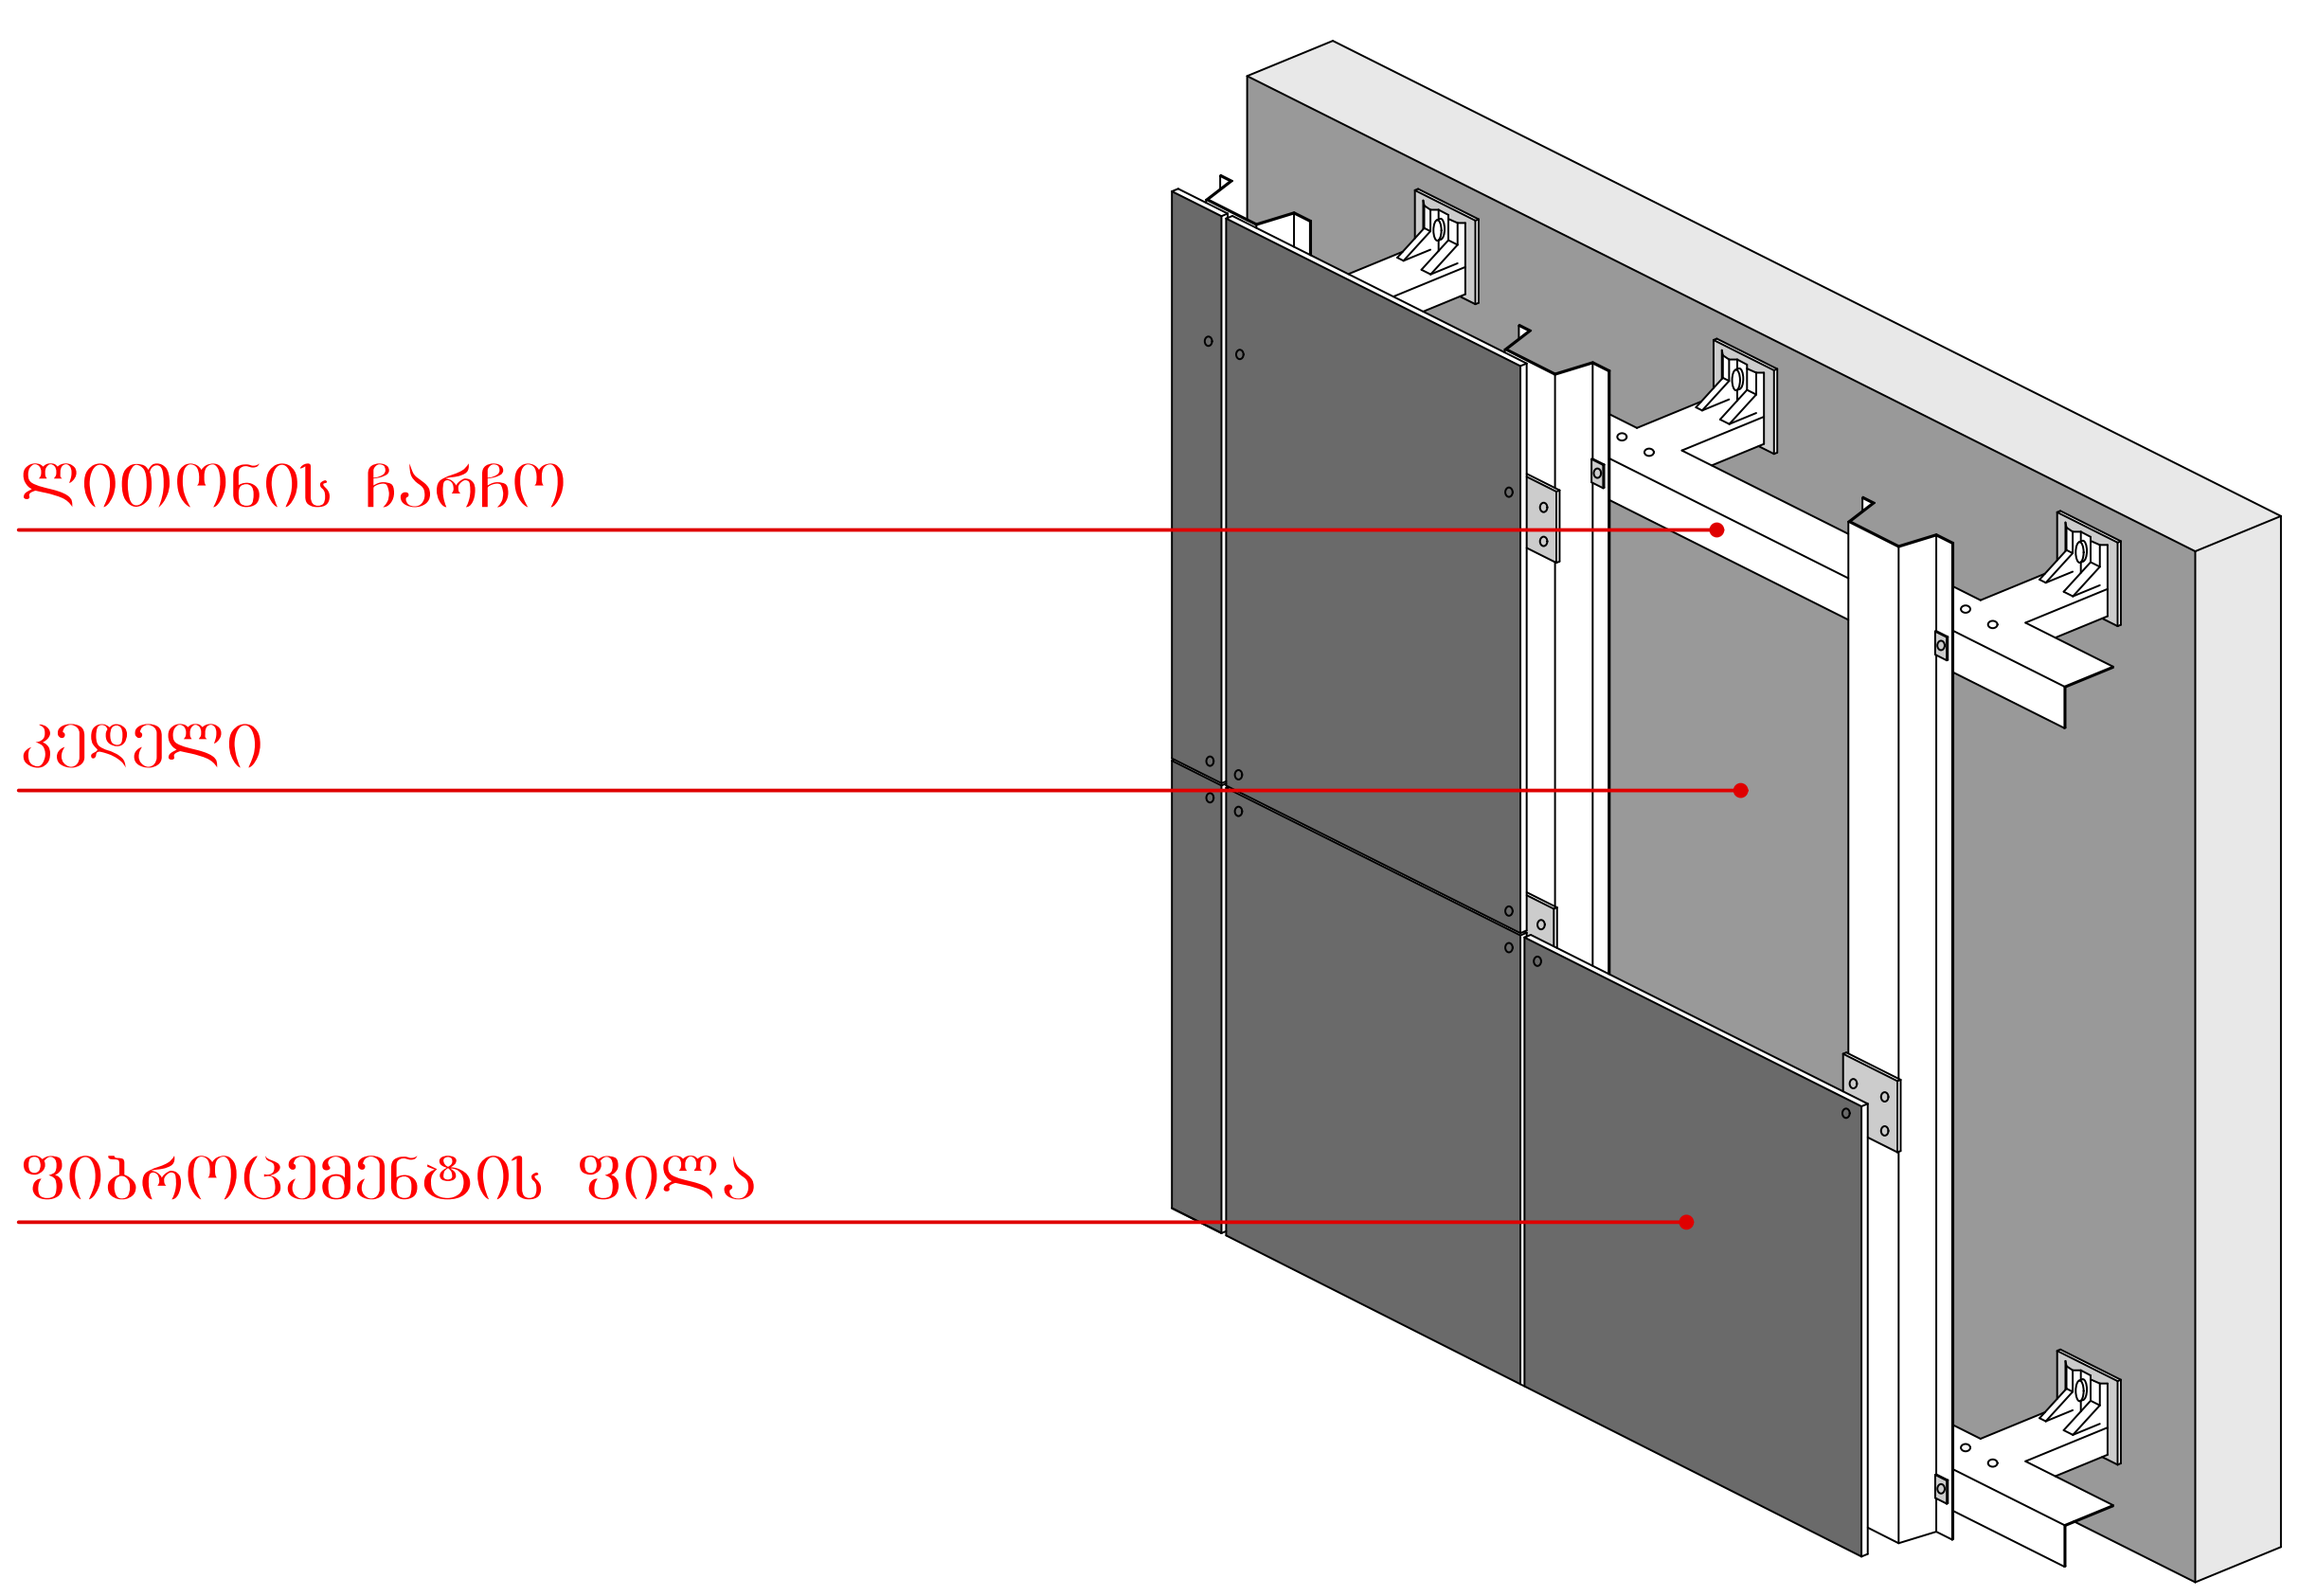

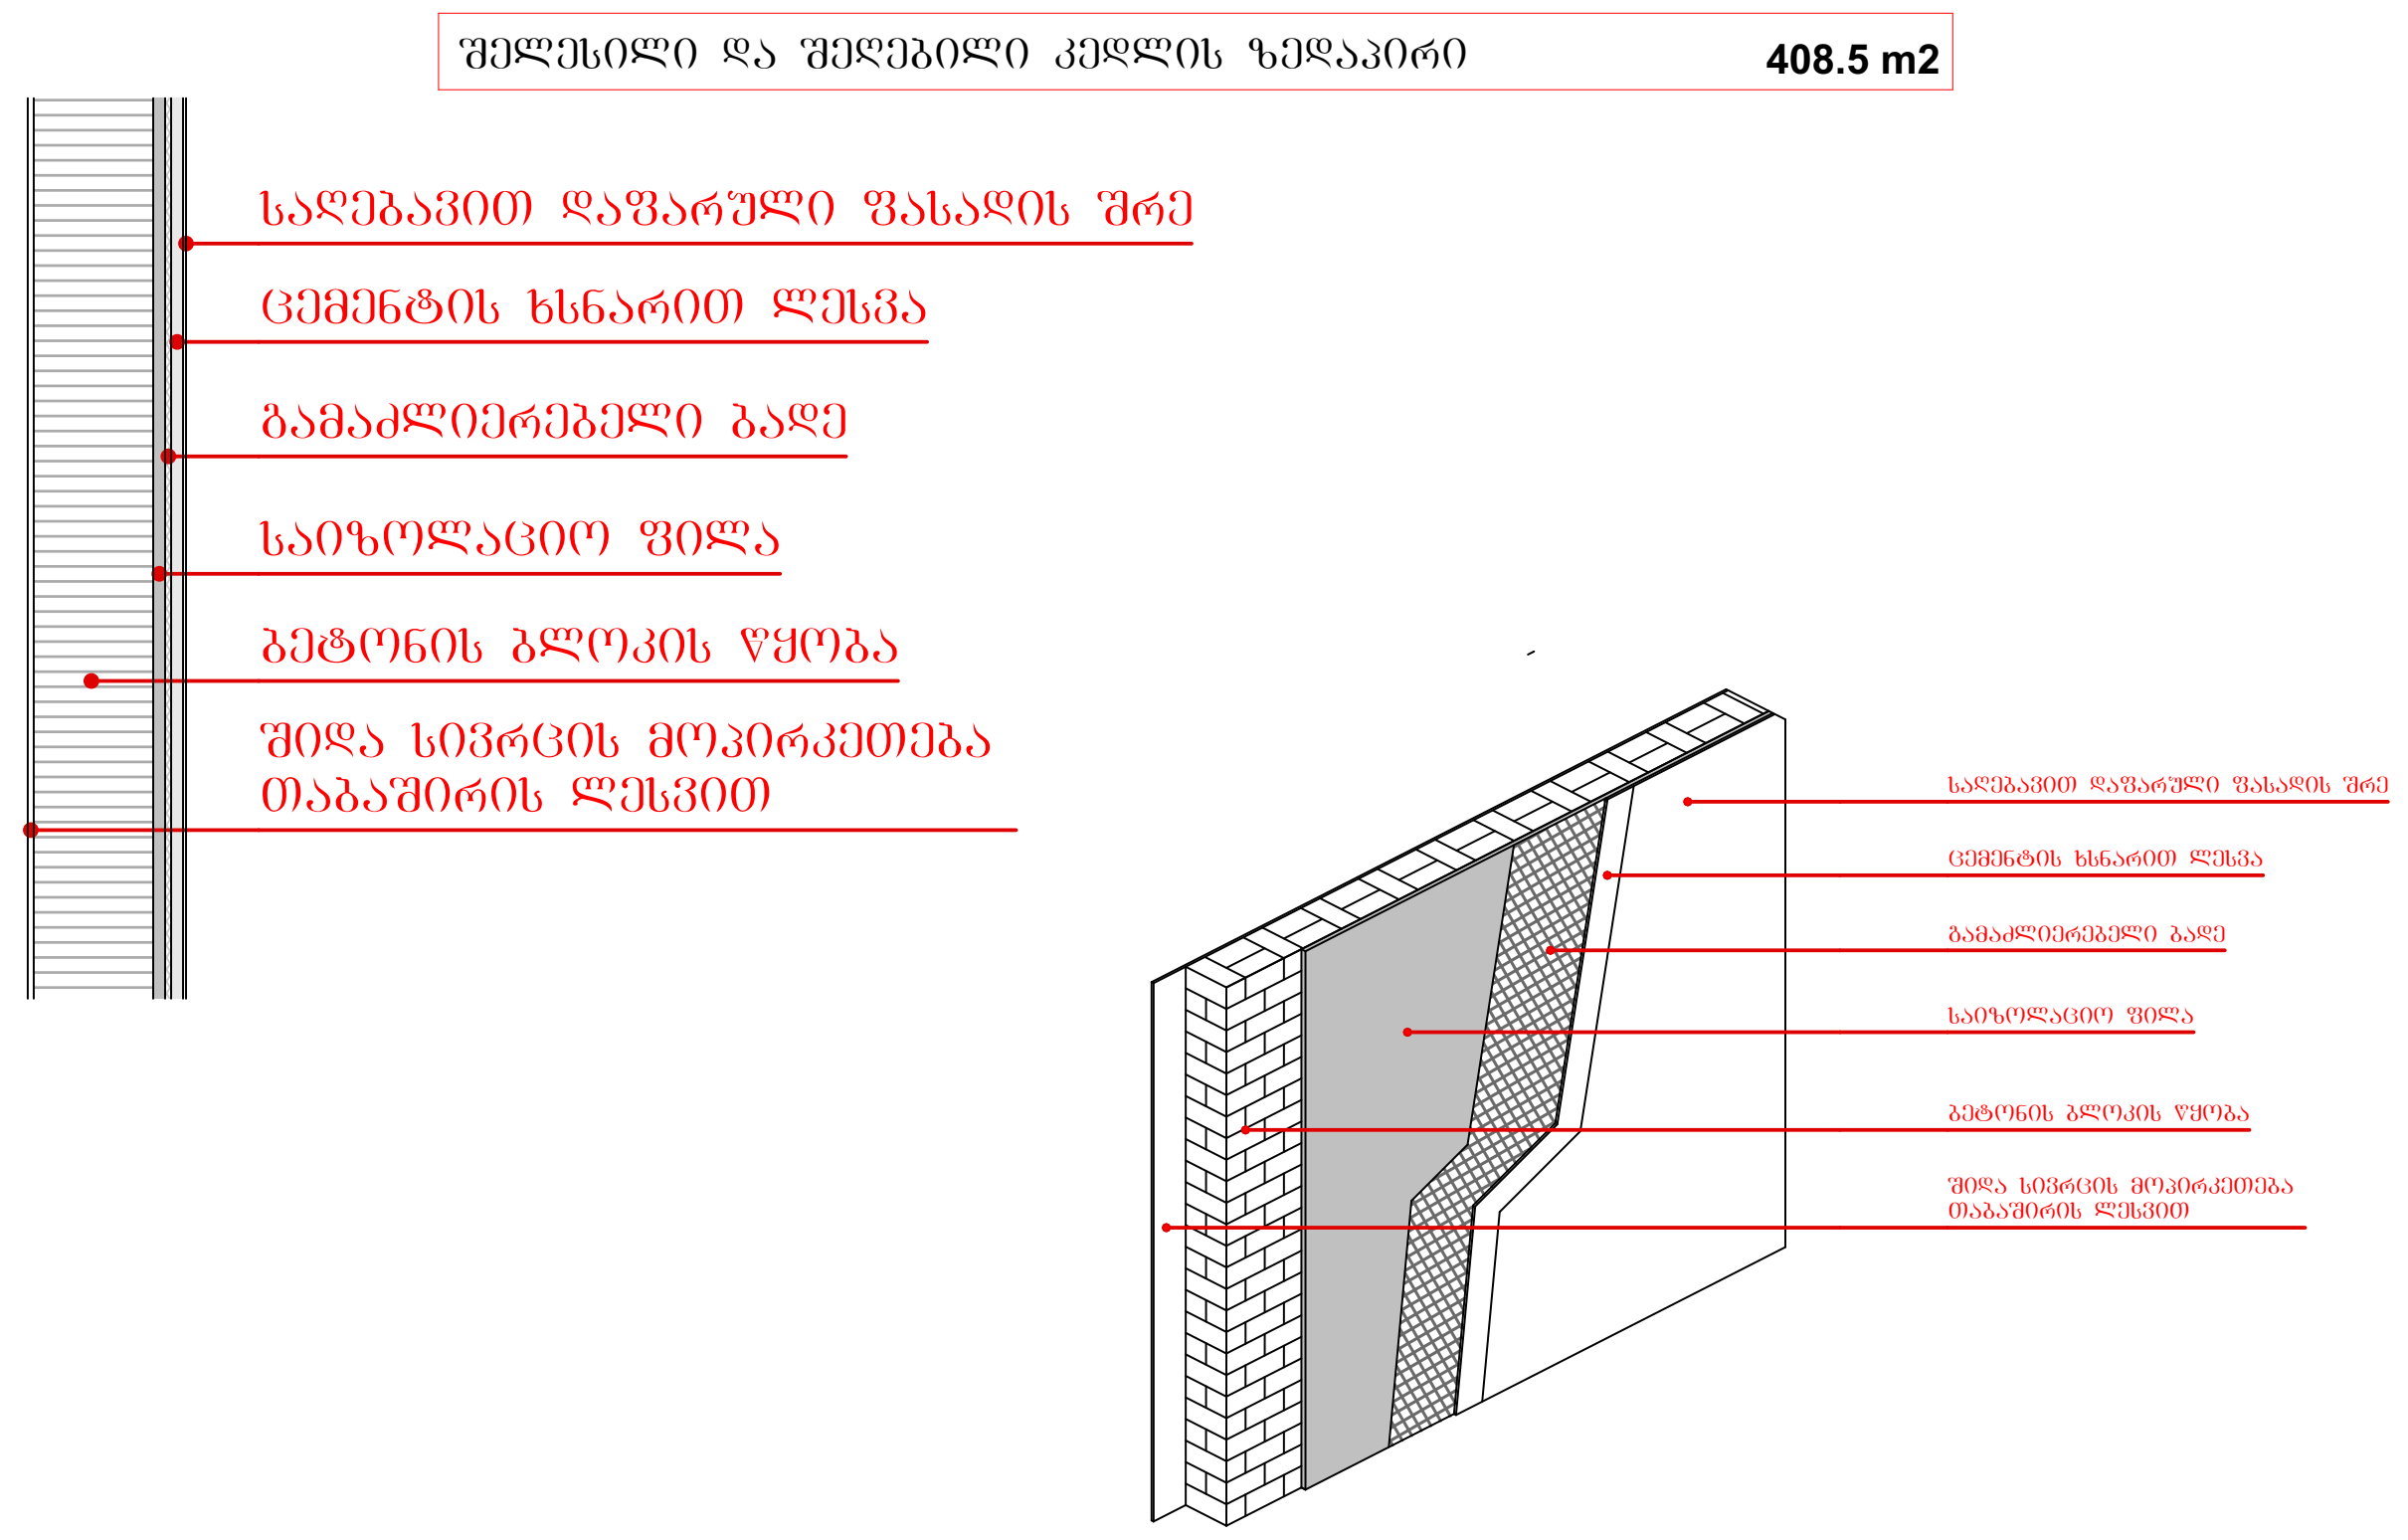

შ.პ.ს. გრაფიკ სტუდია		ქ. თბილისი, რაიონი დიდუბის რაიონი, ვანის ქ. №6; (01.13.06.008.006) მრავალბინიანი საცხოვრებელი სახლის არქიტექტურული პროექტი				
დირექტორი	კ.სახვაძე		არქიტექტურული ნაწილი	2023		
პრ.ავტორი	გ.ჭიღოლაშვილი		ფასადი 1-8 ღერძებს შორის	სტადია	ფურც. №	მასშ:
						1-100






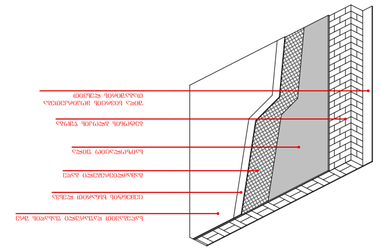

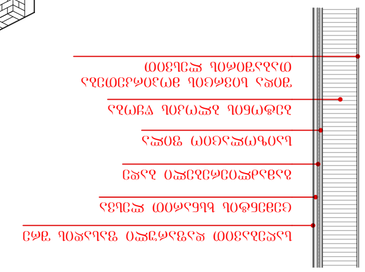



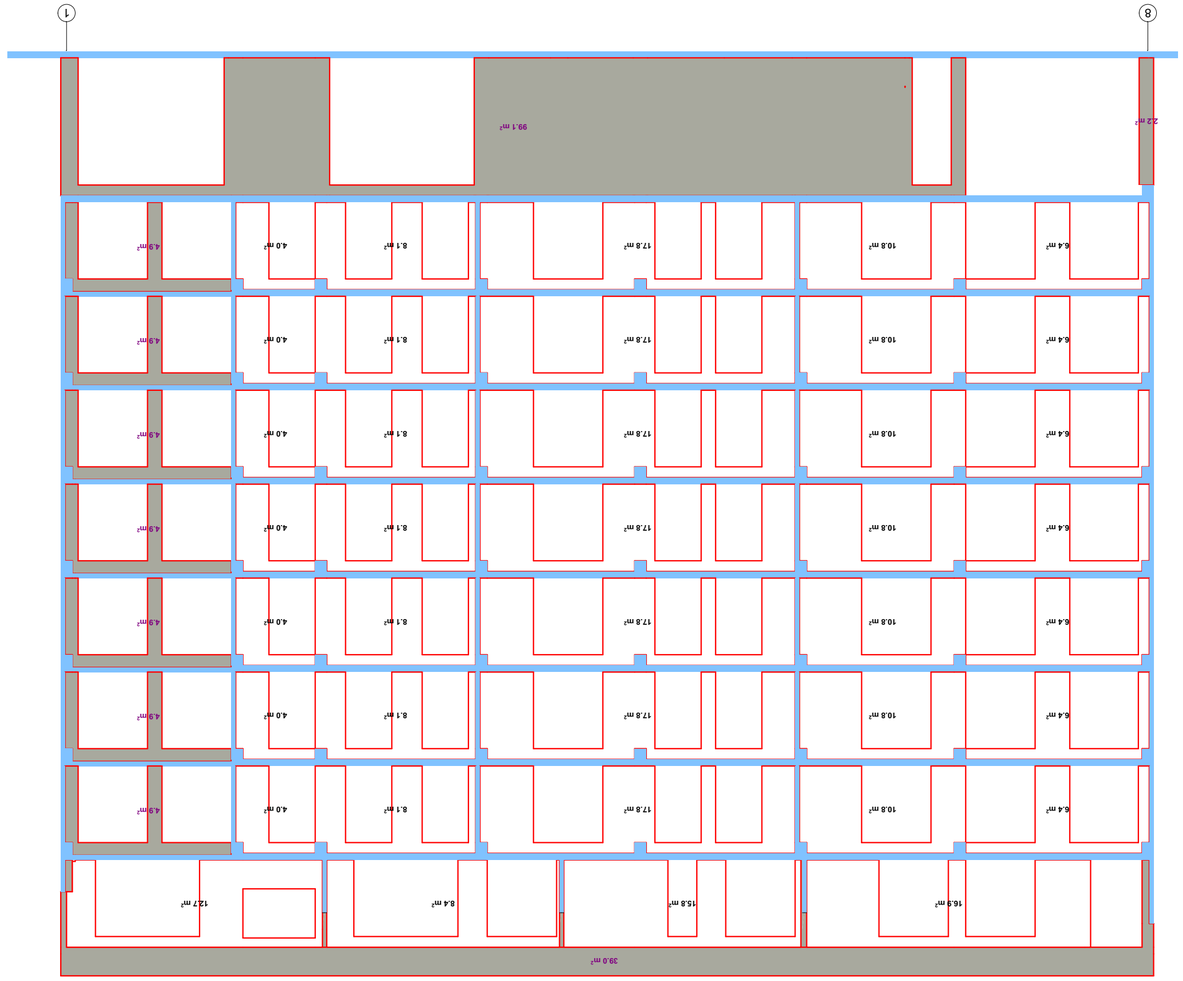

ფუნქციონალური ზონის დასახელება	ფართობი მ2		
ტიპიური სართულის ფრაგმენტი	145.0		

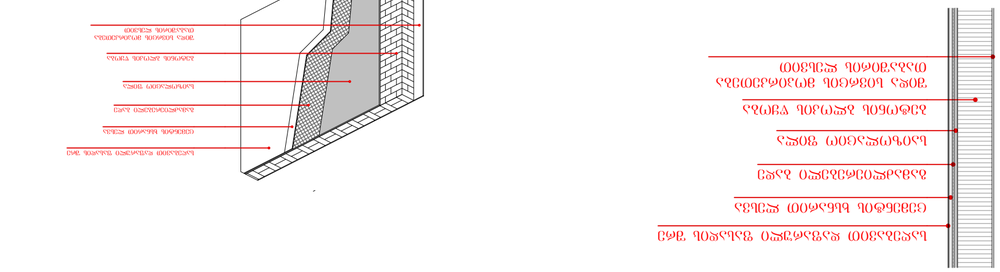

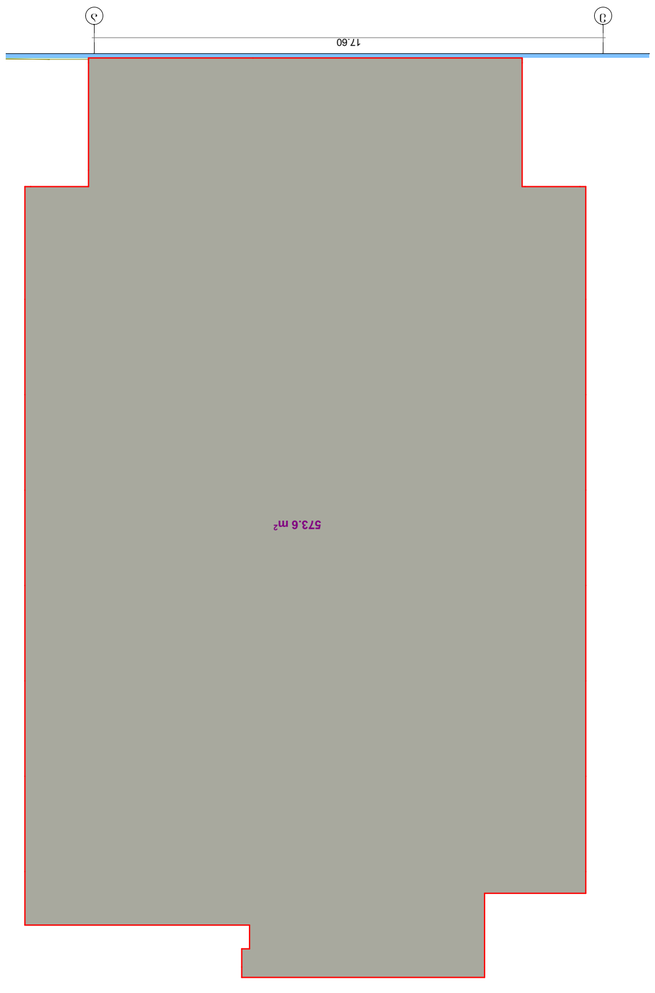

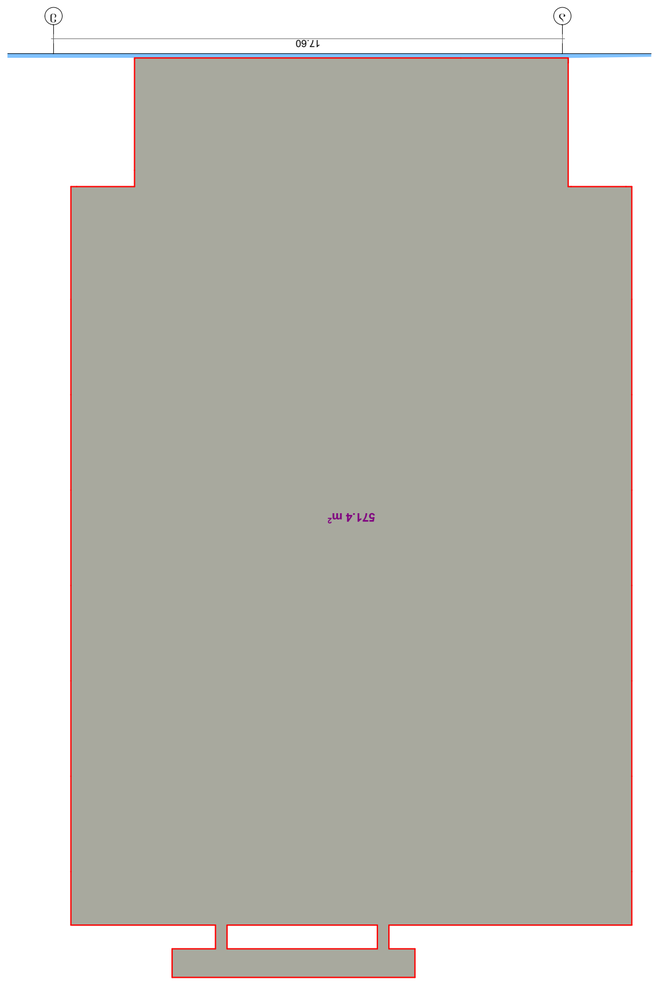


მოპირკეთება ფიბროცემენტის ფილით 500.3 მ²

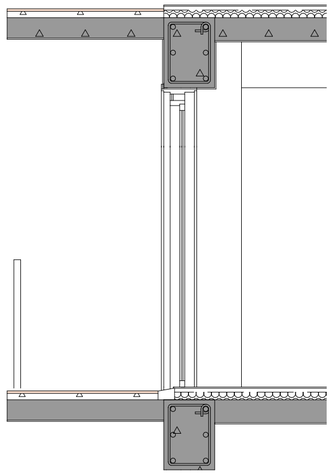

ფასადის მოსაპირკეთებელი მასალი დამონტაჟების დეტალი

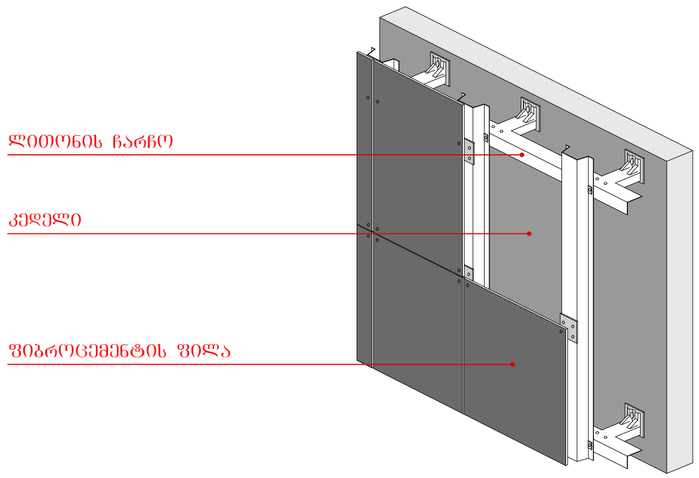

შელესილი და შელებილი კედლის ზედაპირი 131.2 მ²

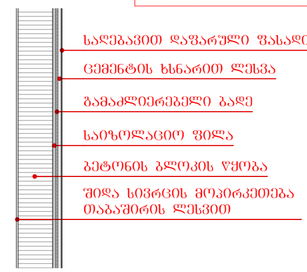

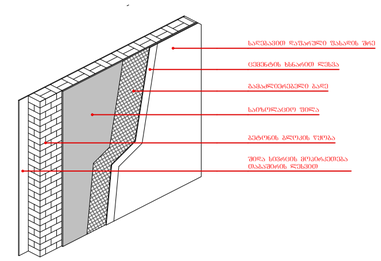

მოაჯირის მონტაჟი

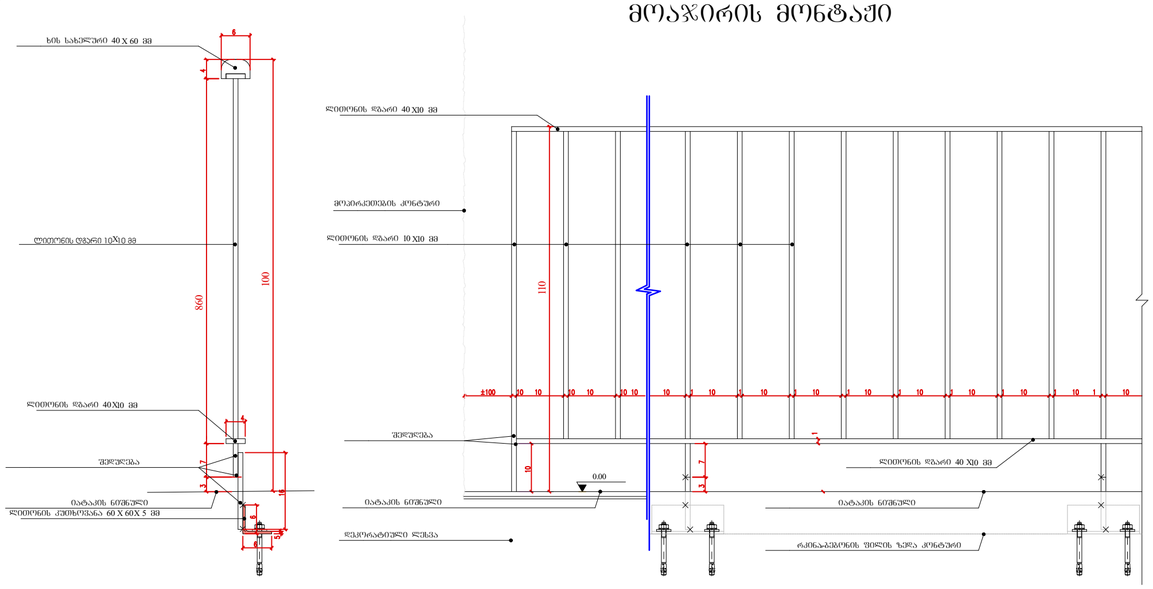

მინის მოაჯირის (ტრონი)

მინის მოაჯირის (ტიხრული)

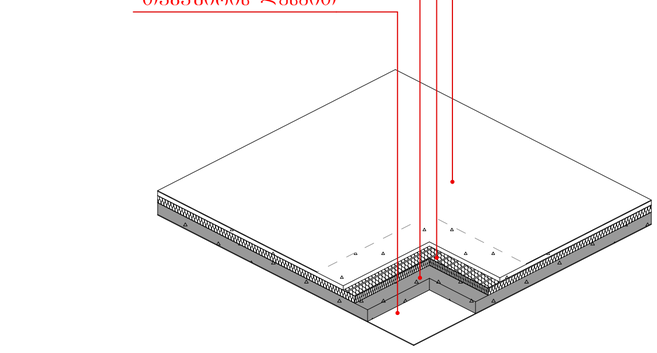

ფასადის დეტალები

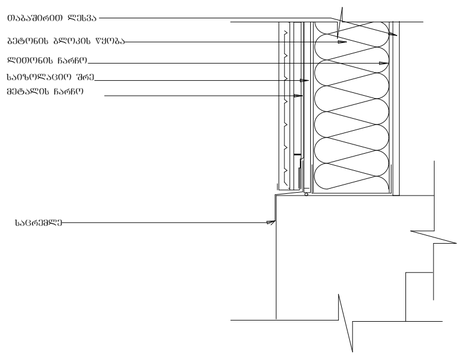

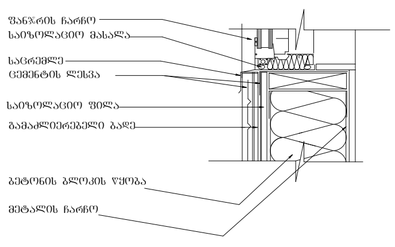

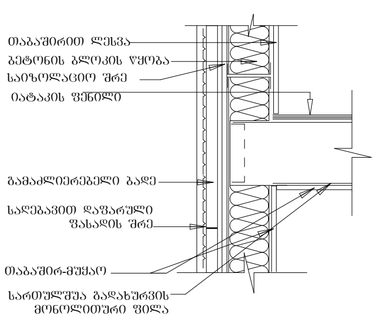

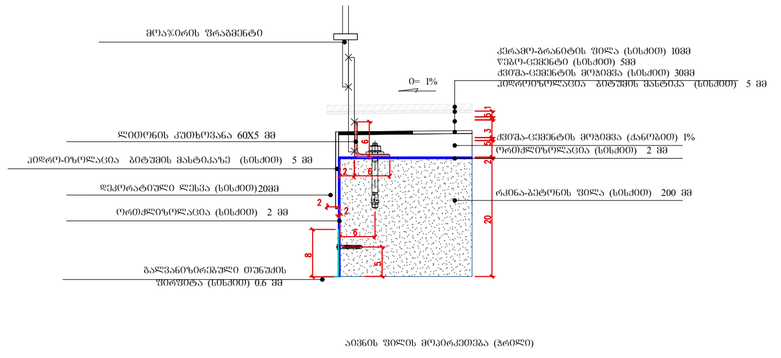


შ.პ.ს. ბრაფიკ სტუდია		ქ. თბილისი, რაიონი ლილუაზე რაიონი, უანის ქ. №6; (01.13.06.008.006) მრავალბინიანი საცხოვრებელი სახლის არქიტექტორული პროექტი			
დირექტორი	კ.სახვაძე		არქიტექტორული ნაწილი	2023	
პრ.პეტორი	გ.ჭიღლოვანელი			ს/ფაილი	შეკვ. №	მასშ.
						1-100

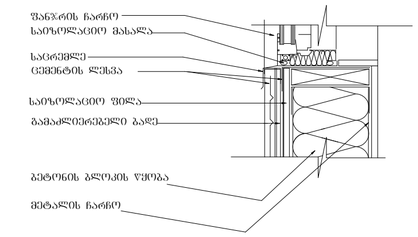

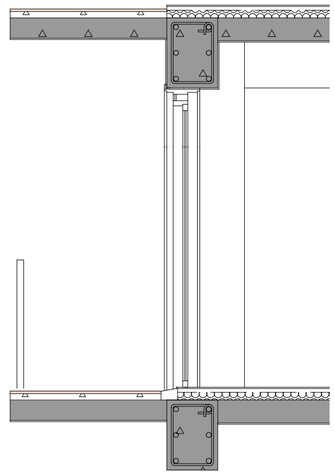

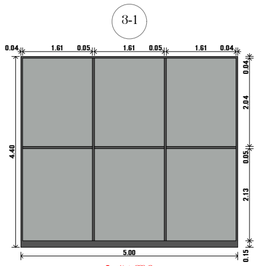

2 ცალი

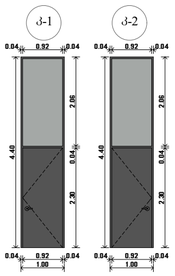

3 ცალი

1 ცალი

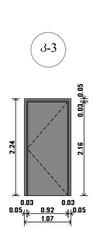

2 ცალი

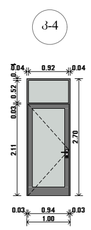

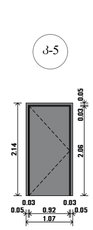

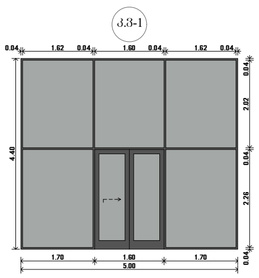

3 ცალი

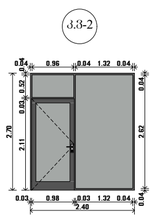

21 ცალი

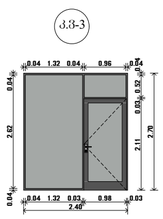

37 ცალი

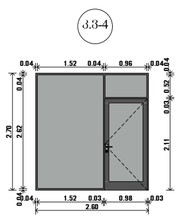

7 ცალი

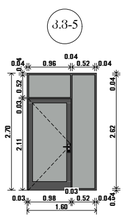

7 ცალი

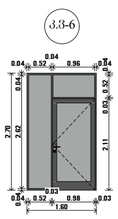

42 ცალი

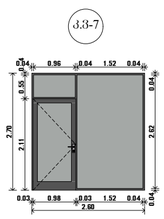

22 ცალი

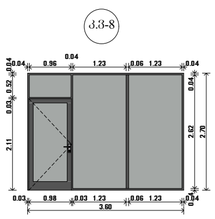

2 ცალი

ვ -- ვიტრაჟი

კ -- კარი

კ.ვ -- კარი ვიტრაჟით

შ.პ.ს. ბრაშიკ სტუდია		ქ. ოზურგეთს, რამიშვილ ლღუპის რამიშვილ, ვანის ქ. №6; (01.13.06.008.006) მრავალბინიანი საცხოვრებელი სახლის არქიტექტორული პროექტი				
ღირექტორი	ქ.სახვაძე		არქიტექტორული ნაწილი		2023	
პრ.პეტორი	გ.ჭიღლაშვილი		კარებანრების სპეციფიკაცია	სტადია	შეხვ. №	ფასდ.
						1-100