არსებული ჭრილი 1-1

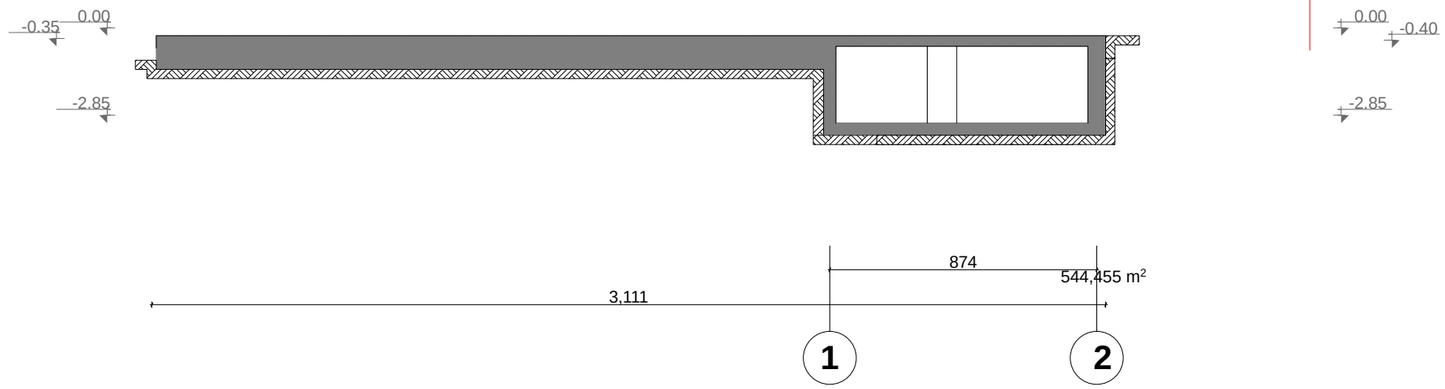

არსებული ჭრილი 2-2

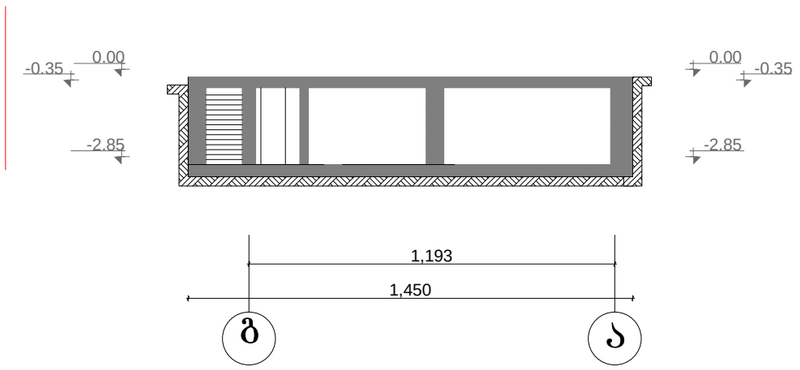

ქ.თბილისი ისანი-სამგორის რაიონი,კაიროს ქუჩა №20 სასაწყობე და, მრავალფუნქციური შენობის პროექტი				სტადია	ფურცელი	ფურცლები
დირექტორი	ლ.ქნელაძე					
არ. მთ. არქ.	ლ.ქნელაძე					
არ.პატორი	ო.მხეიძე					
შესასრულა	ო.მხეიძე		ჭრილი 1-1 ჭრილი 2-2	მასშტაბი		არტ კამარა
შეამოწმა	ლ.ქნელაძე			1 :100		


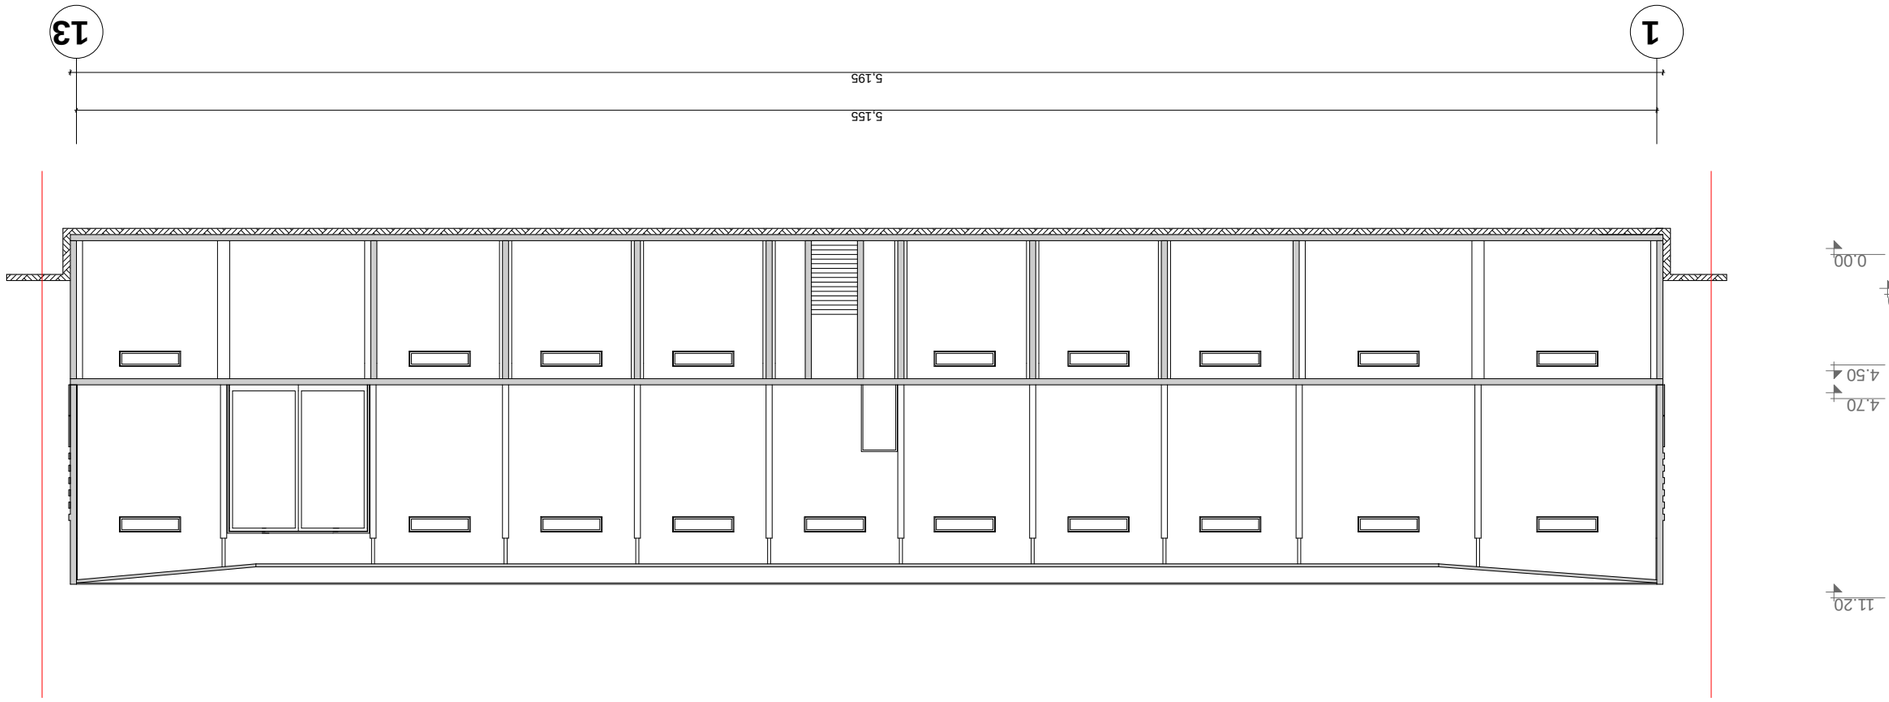


ჭრილი 2-2

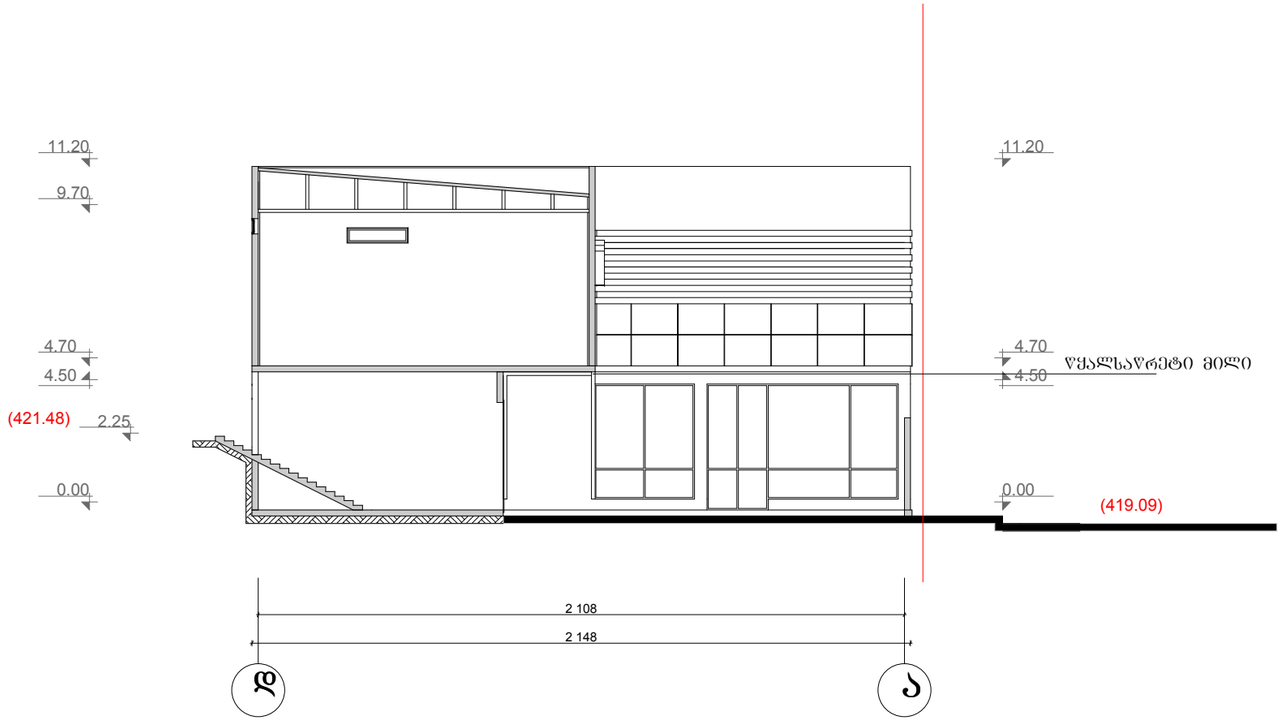

ქ.თბილისი ისანი-სამგორის რაიონი,კაიროს ქუჩა №20 სასაწყობე და, მრავალფუნქციური შენობის პროექტი				სტადია	ფურცელი	ფურცლების
დირექტორი	ლ.ქნელაძე					
არ. მთ. არქ.	ლ.ქნელაძე					
არ.ავტორი	ო.მხეიძე					
შეასრულა	ო.მხეიძე		ჭრილი 2-2	მასშტაბი		
შეამოწმა	ლ.ქნელაძე			1 :100		
					არტ კამპარა	