

ფასადზე გამოყენებული მასალების ჩამონათვალი

1. შავი ფერის ალუმინის კარ-ფანჯარა
2. შავი ფერის მეტალის მოაჯირები
3. მუქი ფერის ნაცრისფერი საღებავით შეფერილი მიუწხენური ლესვა
4. ტრავერტინის ფაქტურის საფასადე პანელებით მოპირკეთება
5. ბაზალტის ფაქტურის საფასადე პანელებით მოპირკეთება
6. მილ-კვადრატის ცხაურები
7. გათბობა-გაგრილების სისტემებისთვის გამოყოფილი სათავსო
8. შავი ფერის საფასადე პანელებით მოპირკეთება

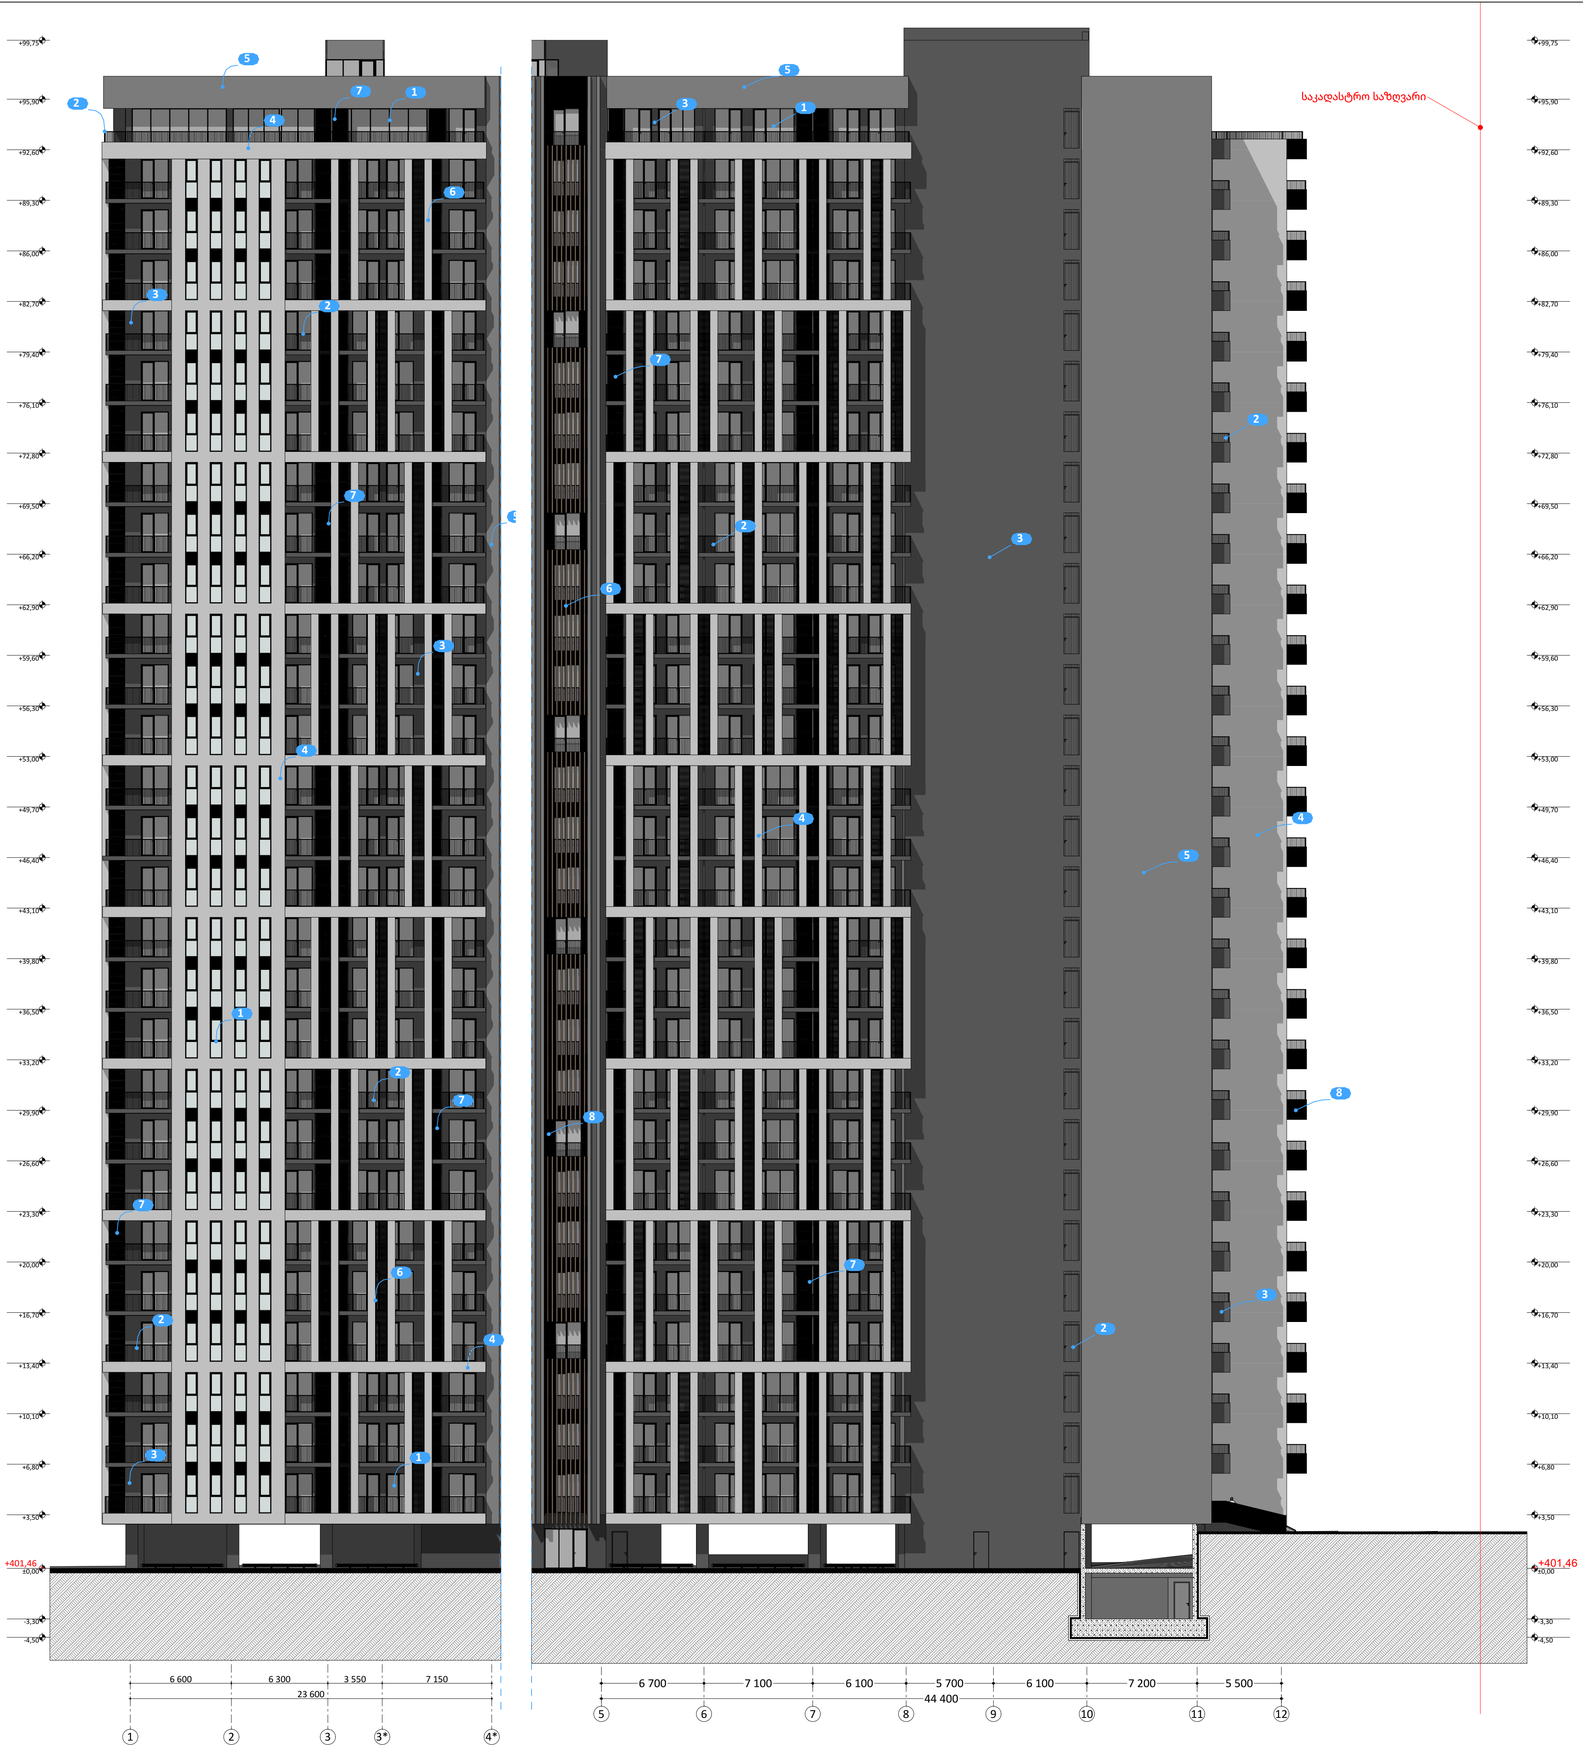

მრავალბინიანი საცხოვრებელი სახლი II ბლოკი

ქ. თბილისი, ხოშარაულის ქუჩა #29
ს/კ 01.13.05.004.139

გვერდი	1

ფასადი

სამხრეთ აღმოსავლეთი

შენიშვნები:

- ტერიტორიის ანაზომი მოწოდებულია დამკვეთის მიერ
- ზომები მოცემულია მილიმეტრებში
- გათბობის ქვაბისა და კონდიცირების გარე ბლოკის ადგილი გამოყოფილია აივანებზე ან ფასადზე (დაფარული ცხაურით ან კედლით)

პირობითი აღნიშვნები

- მიწის ნაკვეთის საზღვარი
- ღერძი
- ნიშნული
- ჭრილი
- რიგელი
- საკომუნიკაციო შახტა
- ბლოკის კედელი
- რკინაბეტონის მონოლითური კონსტრუქცია

დამკვეთები

შ.პ.ს. "იქსმშენ დეველოპმენტი"
შ.პ.ს. "გეითვეი ჰოლდინგი"
შ.პ.ს "იქსმშენი დიდუბე"

გაფრთხილება!

დოკუმენტი წარმოადგენს შ.პ.ს ა.ს.ს.ა-ს კუთვნილებას.

მისი კოპირება ან გავრცელება იკრძალება ა.ს.ს.ა-ს თანხმობის გარეშე.

ნახაზის გამოყენება შეიძლება მხოლოდ კონტრაქტით გათვალისწინებული პირობებით.

დირექტორი	გიორგი ხოსიტაშვილი
პროექტის ავტორი	ლევან ტურძელაძე
თანაავტორი	გიორგი ლომიძე
დაამუშავა	გიორგი ლომიძე
მასშტაბი	1:200
ფორმატი	A1
სტადია	მშენებლობის ნებართვა
თარიღი	27.10.2023

A.S.S.A . ZAKARIADZE STR. TBILISI . GEORGIA .
PHONE: +(995) 598-167-167 .
MAIL: TEAMOFA.S.S.A@GMAIL.COM









ა.ს.ა. ზაკარიაძის ქუჩა. თბილისი. საქართველო
PHONE: +(995) 598-167-167
MAIL: TEAMOFA.S.S.A@GMAIL.COM



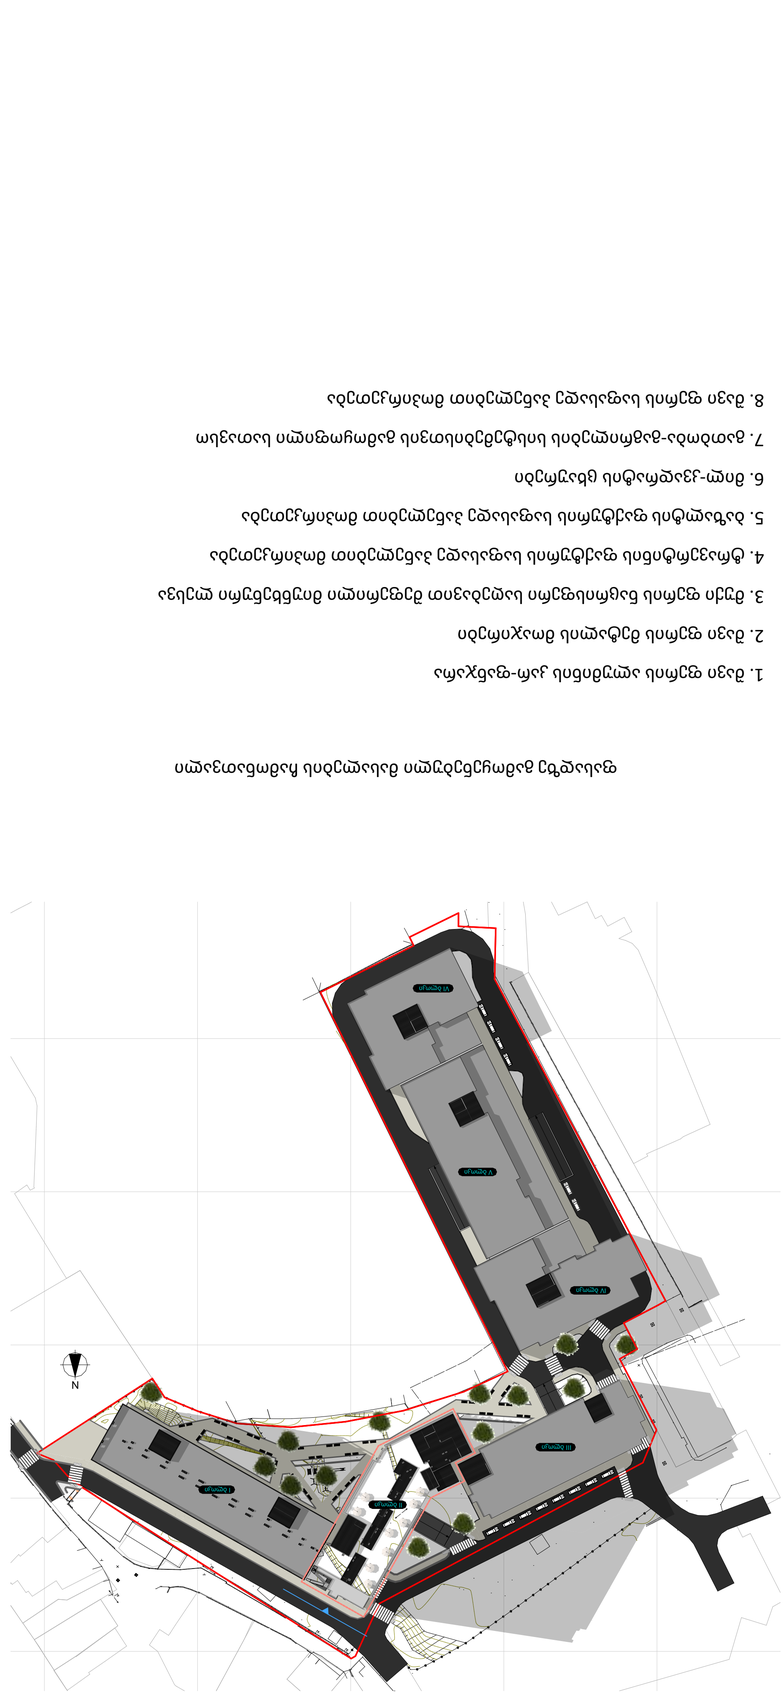

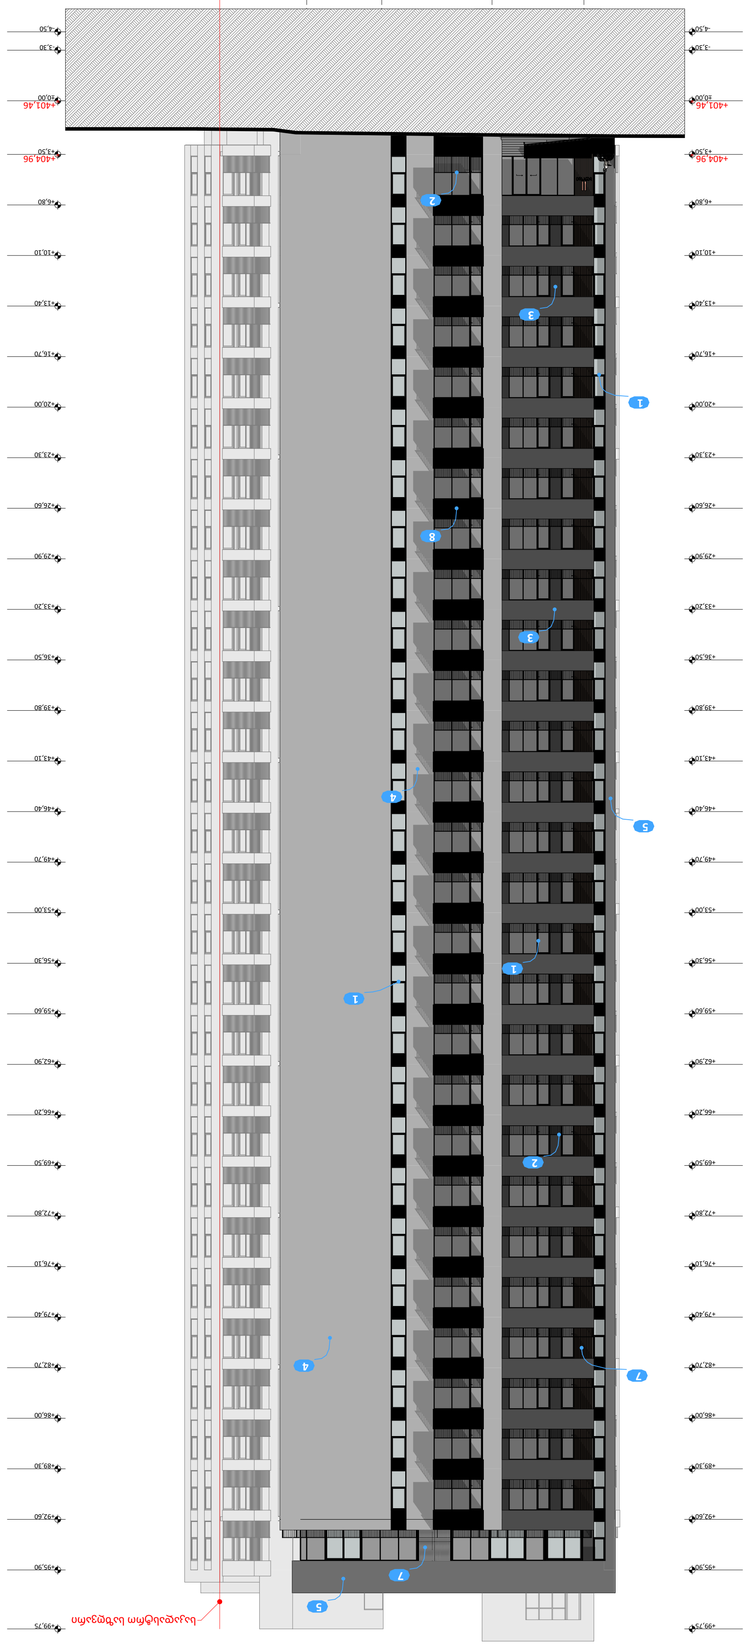

A.S.S.A. ZAKARIADZE STR. TBILISI . GEORGIA.
PHONE: +(995) 598-167-167
MAIL: TEAMOFA.S.S.A@GMAIL.COM



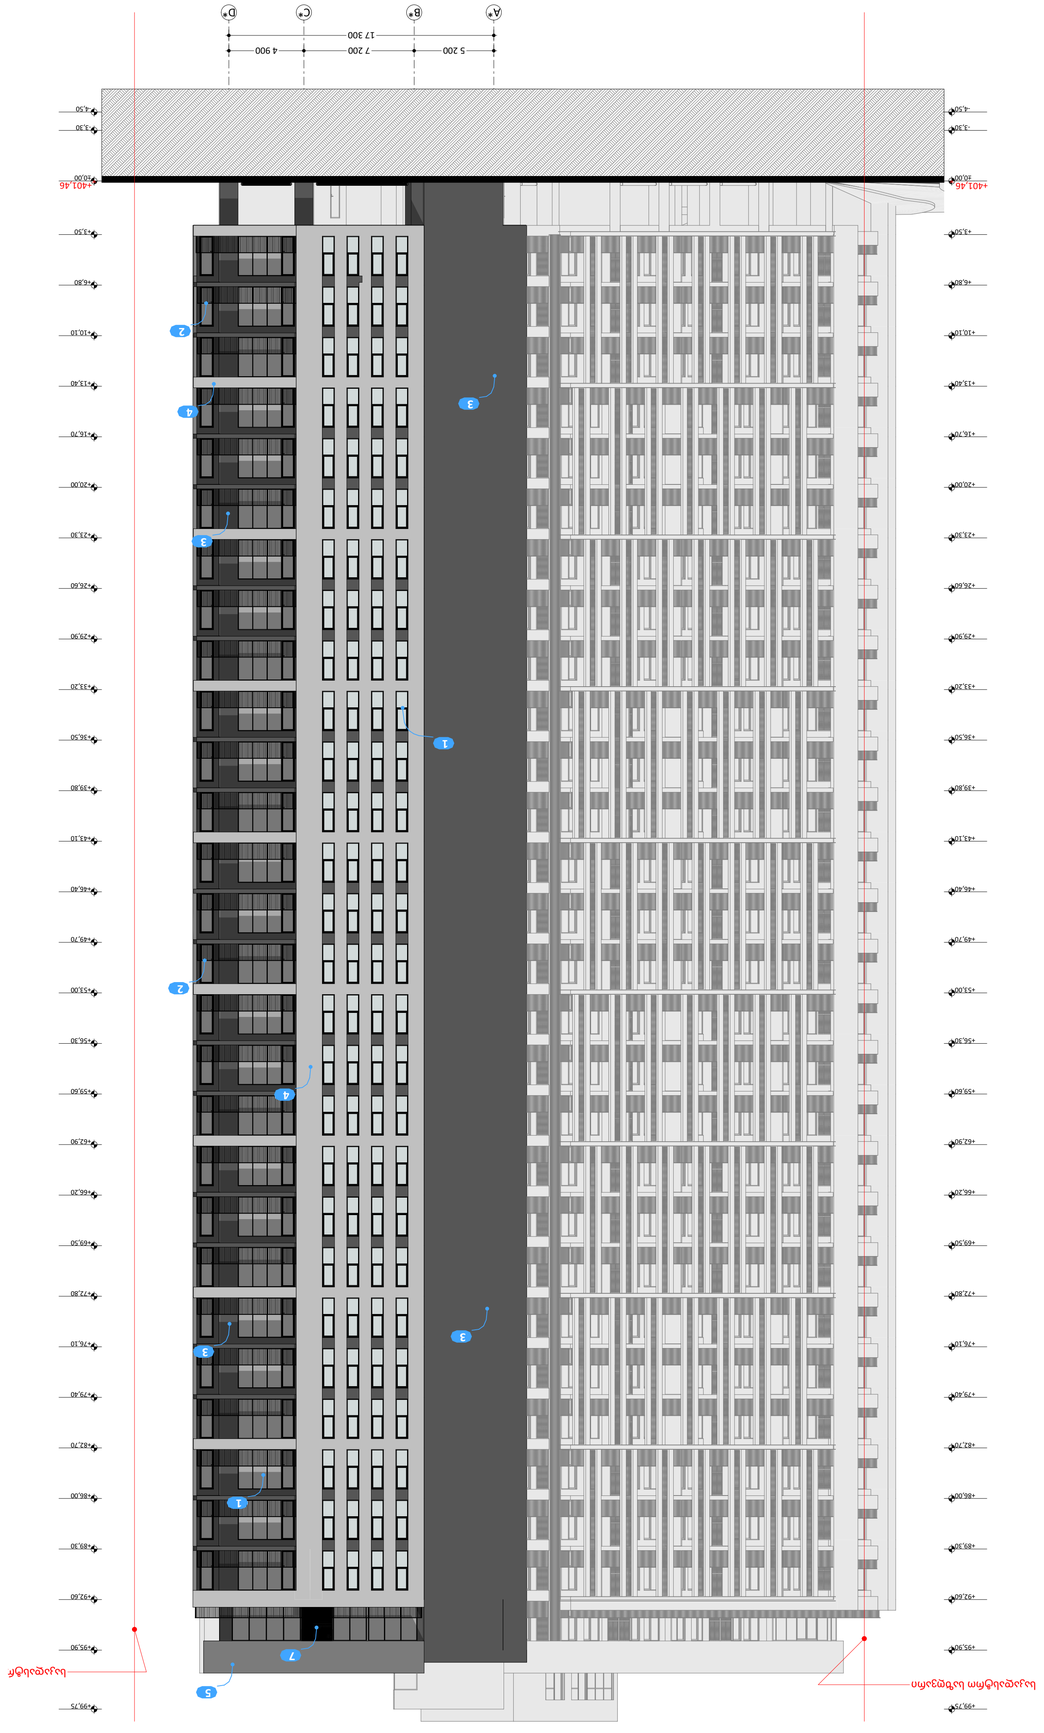




