












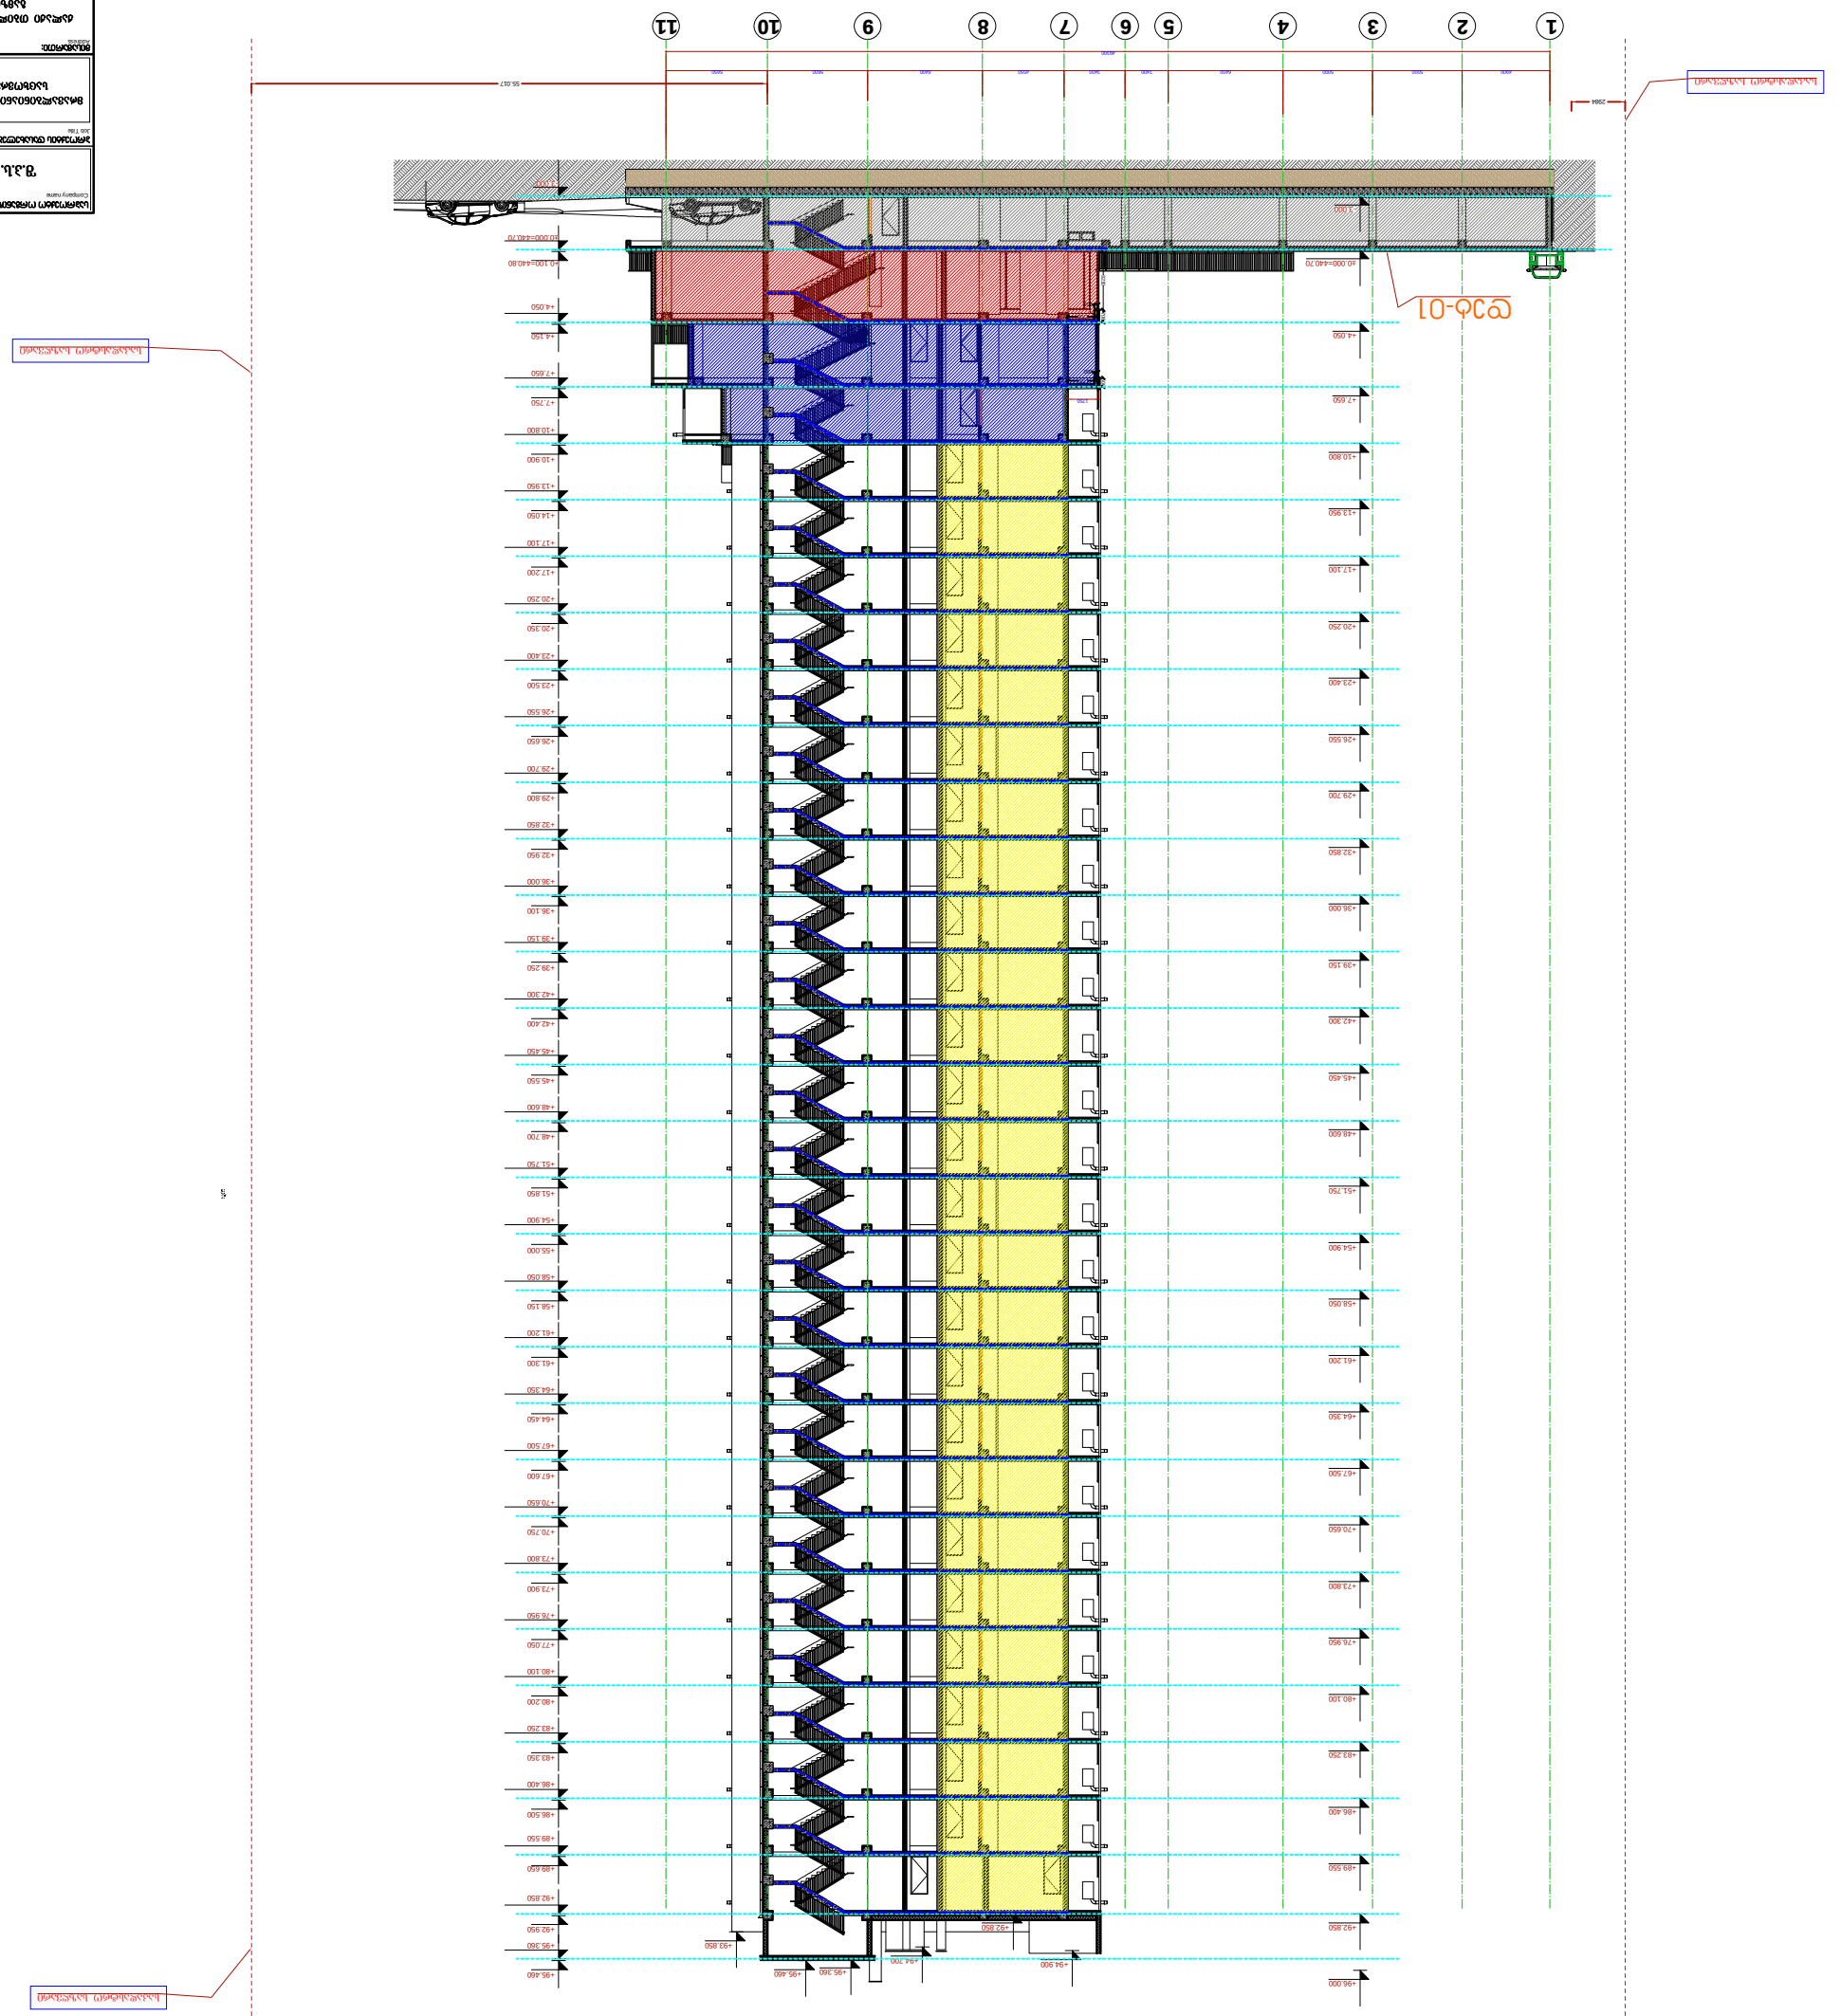
1
2
3
4
5
6
7
8
9
10
11
±0.000=440.70
+4.050
+7.650
+10.800
+13.950
+17.100
+20.250
+23.400
+26.550
+29.700
+32.850
+36.000
+39.150
+42.300
+45.450
+48.600
+51.750
+54.900
+58.050
+61.200
+64.350
+67.500
+70.650
+73.800
+76.950
+80.100
+83.250
+86.400
+89.550
+92.850
+96.000
+92.850
+94.700
+94.900
+95.360
+95.460
-4.150
-0.100=440.80
-0.300=440.70
55.017
2994

ჭრილი 3-3 მ 1:200

±0.000=440.70

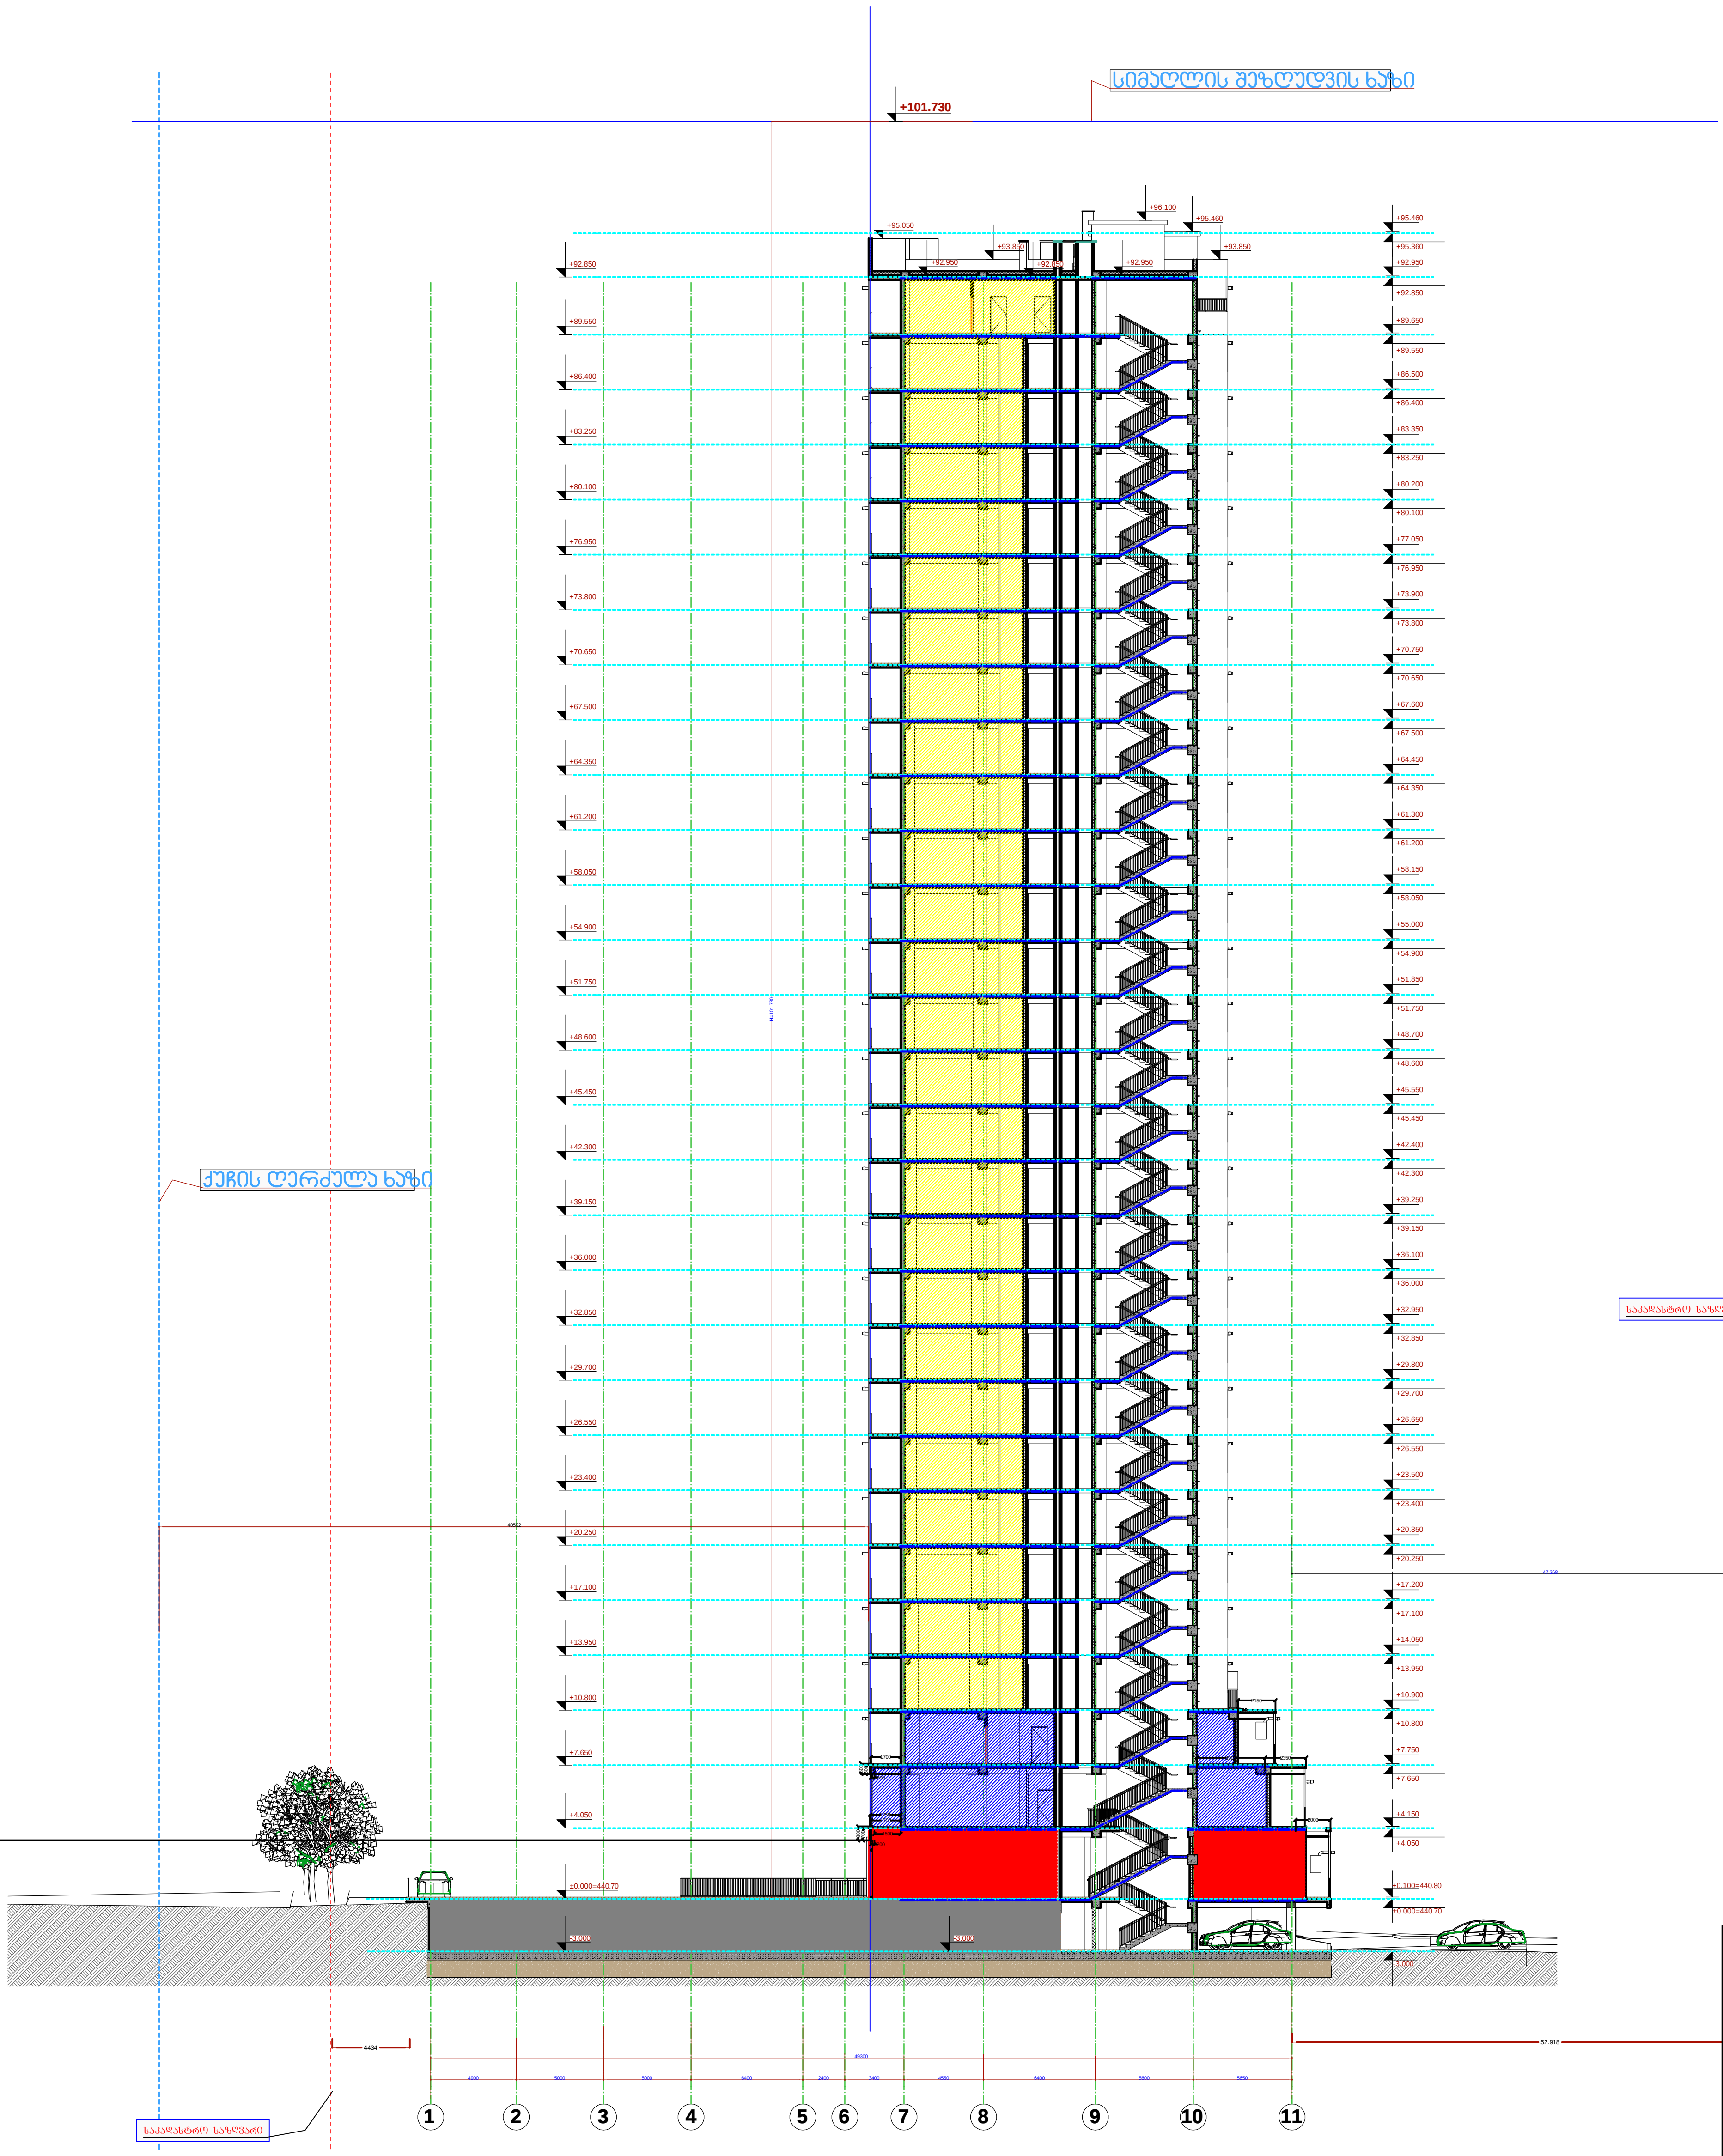

საპროექტო ორგანიზაცია Company name	
შ.პ.ს. „მაზა“	
პროექტის დასახელება Job Title	
მრავალბინიანი, მრავალფუნქციუ საცხოვრებელი სახლი	
მისამართი: Address	
ქალაქი თბილი, ფარნავაზ მეფ გამზირი №21 ნაკვეთის № 01.72.14.014.049	

შენიშვნა:
Notes:

1. ნახაზზე ზომები მოცემულია მილიმეტრე
2. ექსპლოატაციაში მიღებამდე პროექტში შესაძლებელია განხორციელდეს ცვლილე
3. ნახაზის ყველა ცვლილება მშენებლობის პროცესში შეთანხმებული უნდა იყოს პრო ავტორთან.

არქიტექტურული ნაწილი

პროექტის სტატუსი Drawing Status	შეს. თარიღი Date
სტადია პროექტი	2022 წ.

შემსრულებლები
performers

თანამდებობა	სახელი.გვარი	ხელმოწ
პრ. ავტორი	დ.ბაირამაშვილი	
პრ. ავტორი	ზ. მემანიშვილი	
ნახაზ. შესრულება	ზ. მემანიშვილი	

ნახაზის დასახელება
Drawing title

ჭრილი 3-3 (სიმაღლის შეზღუდვის ჭრილი)

ფურცელი №	სულ.	ფურცელ ზომა
		A

მასშტაბი.
Drawing Scale.

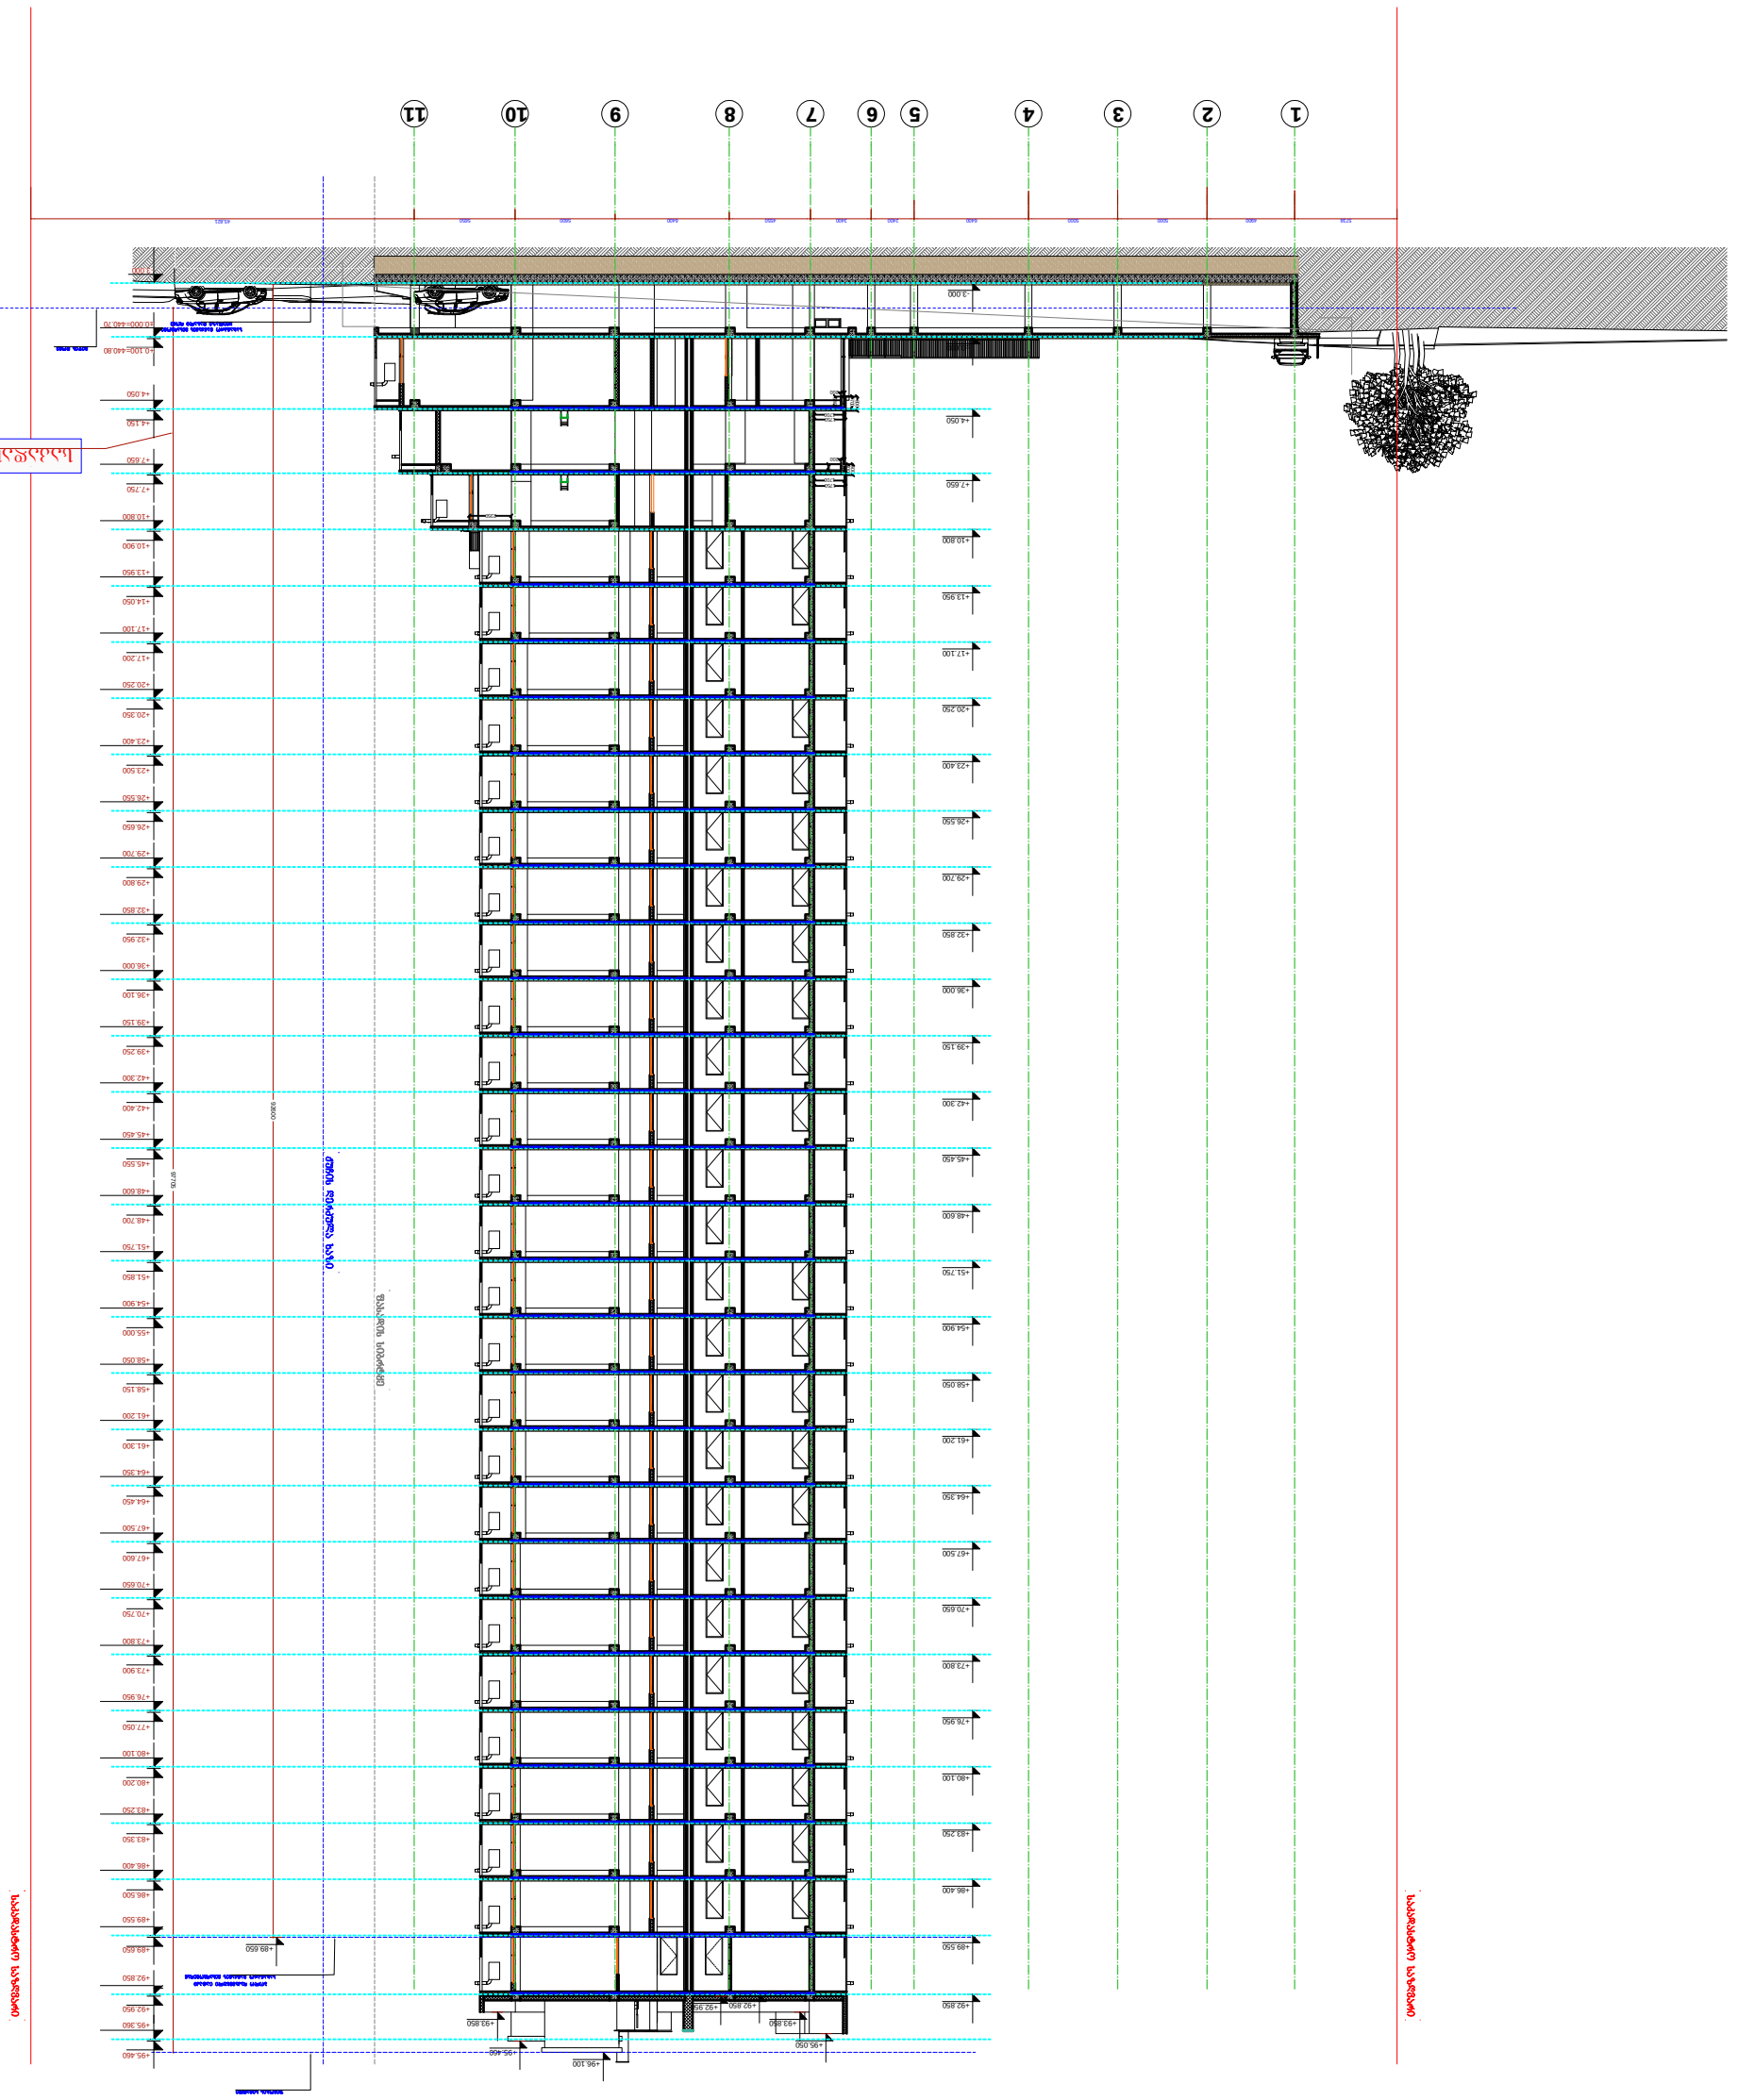



±0.000=440.70







