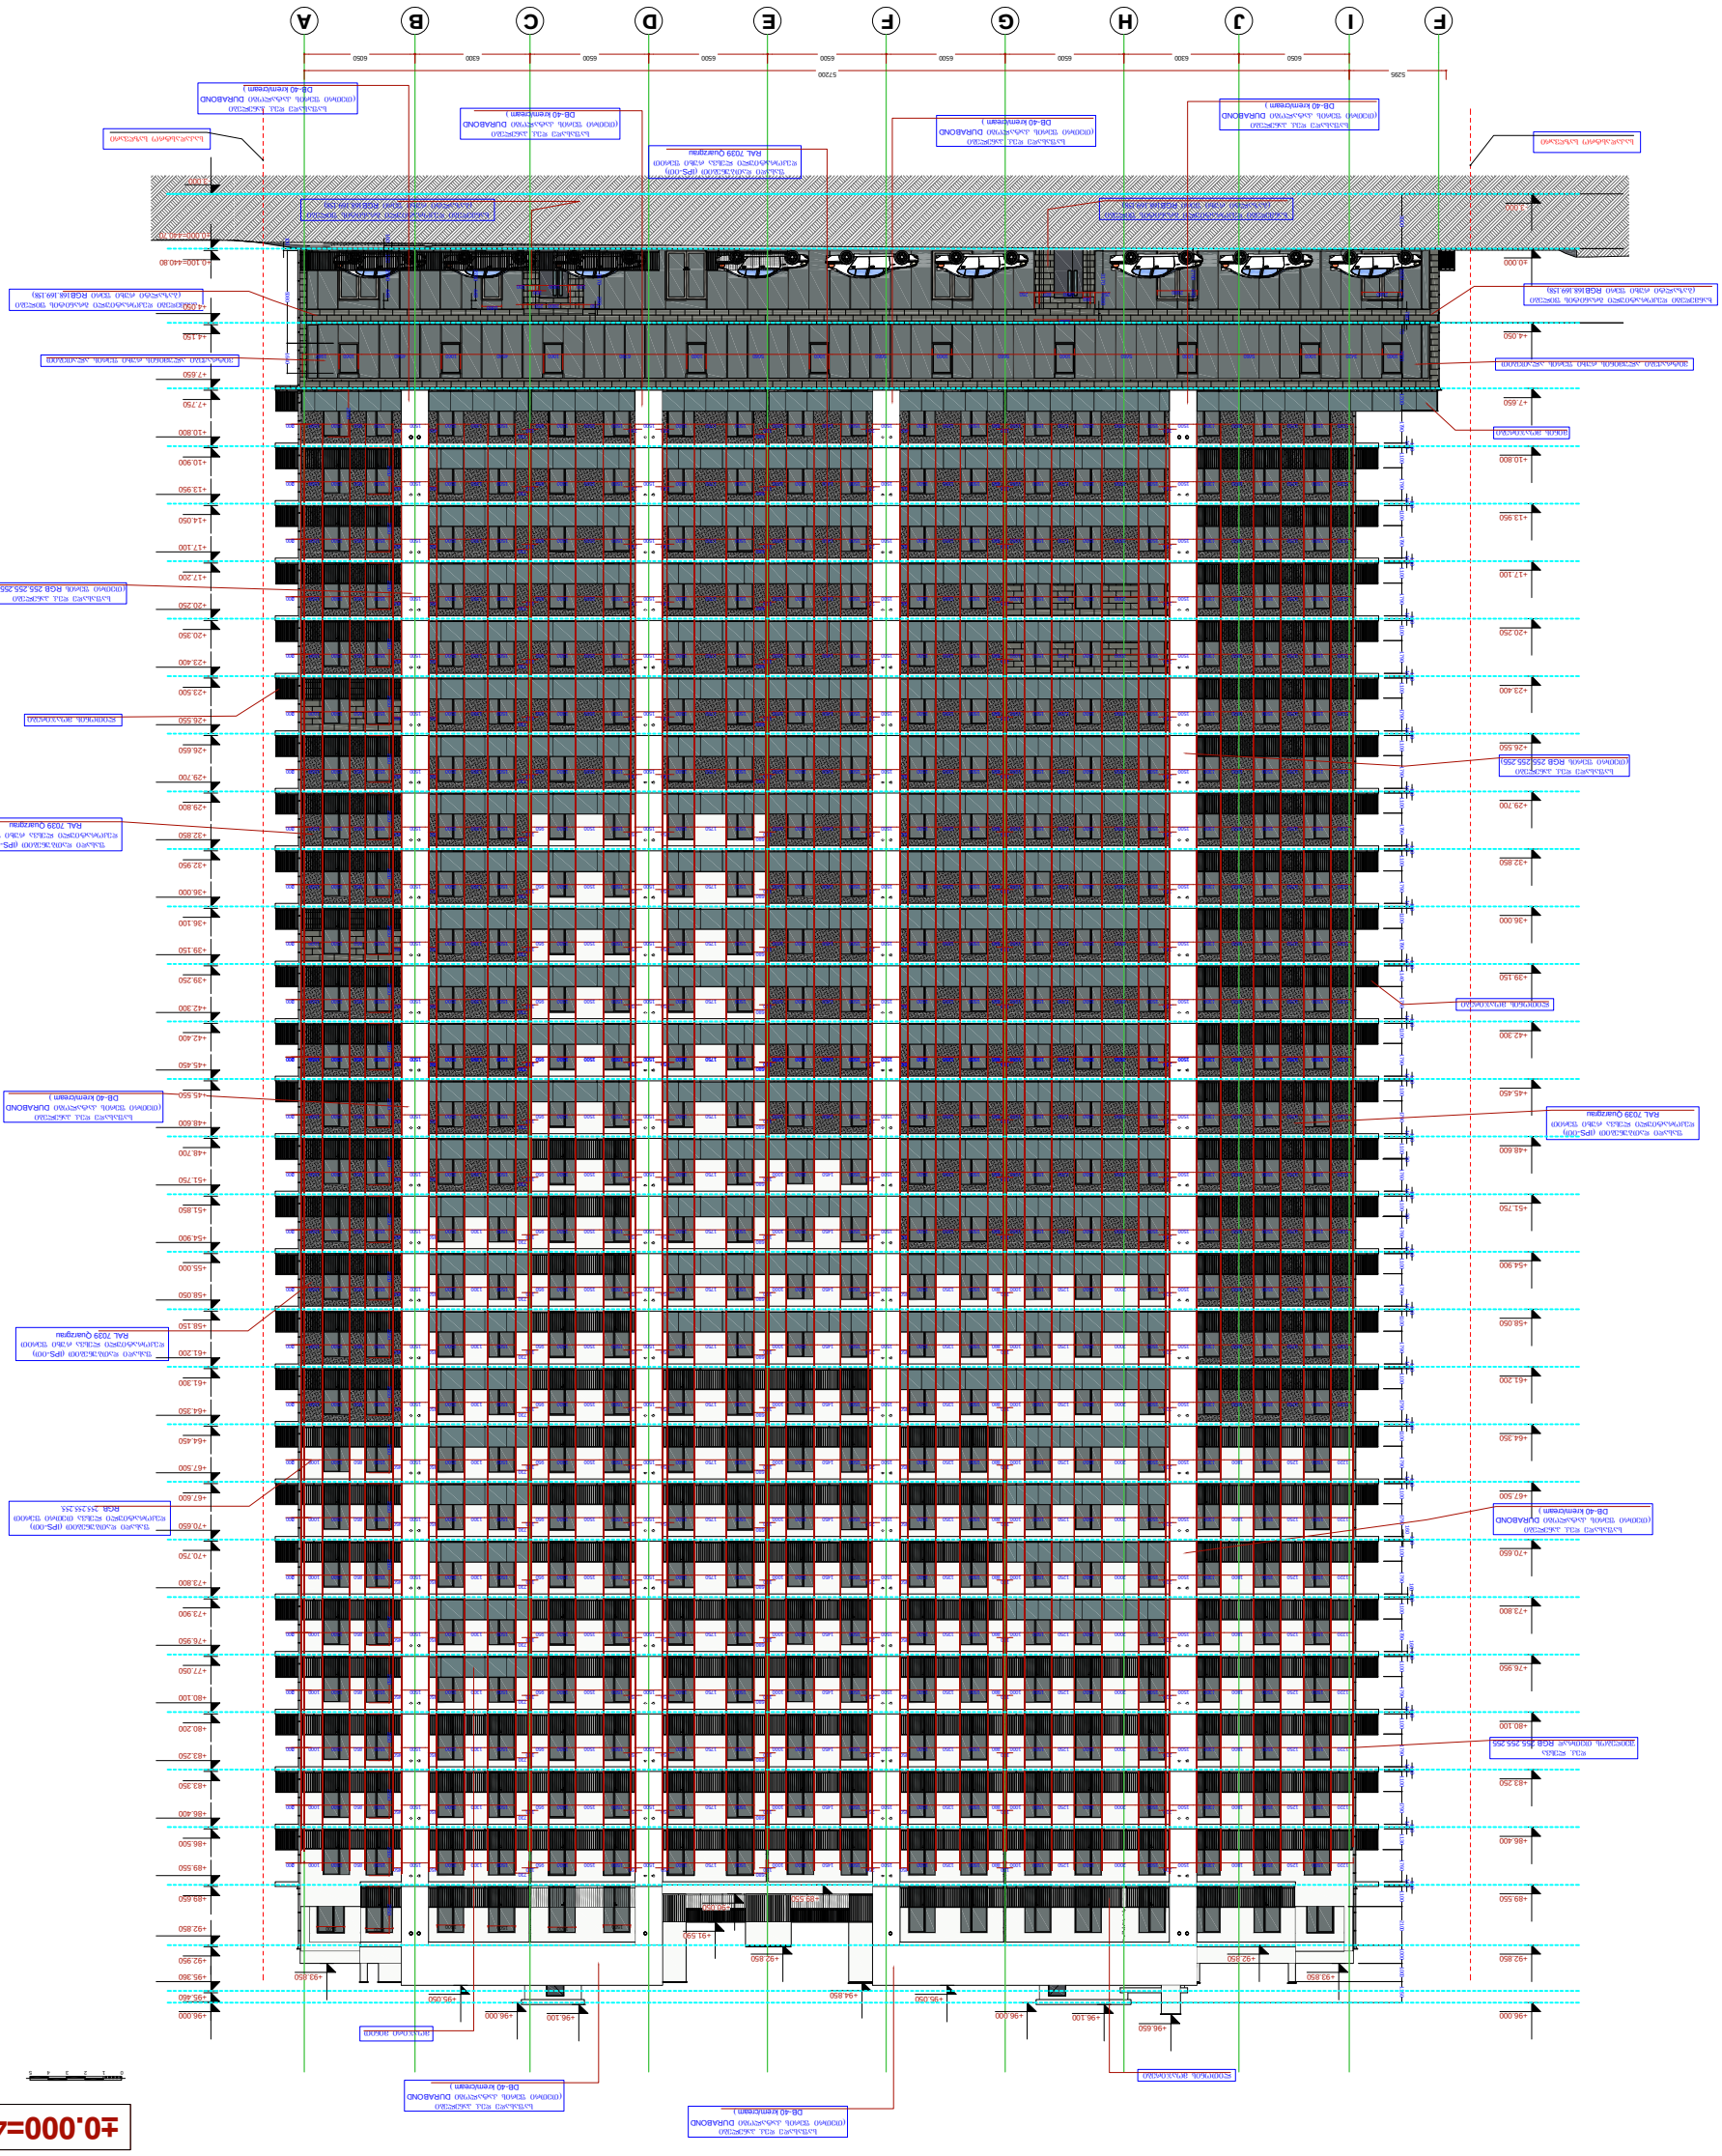

ფასადის ელევაცია "1-A"

ფურცლის N	ცვლ.	ფურცლების რაოდ.
		A1

პროექტის ხელმძღვანელი	
პროექტის ხელმძღვანელის მოადგილე	
არქიტექტორი	
კონსტრუქციული ნაწილის მთავარი ინჟინერი	
ინჟინერი	
ინჟინერი	

ფასადი ღერძებში 1-11 მ 1:200

±0.000=440.70

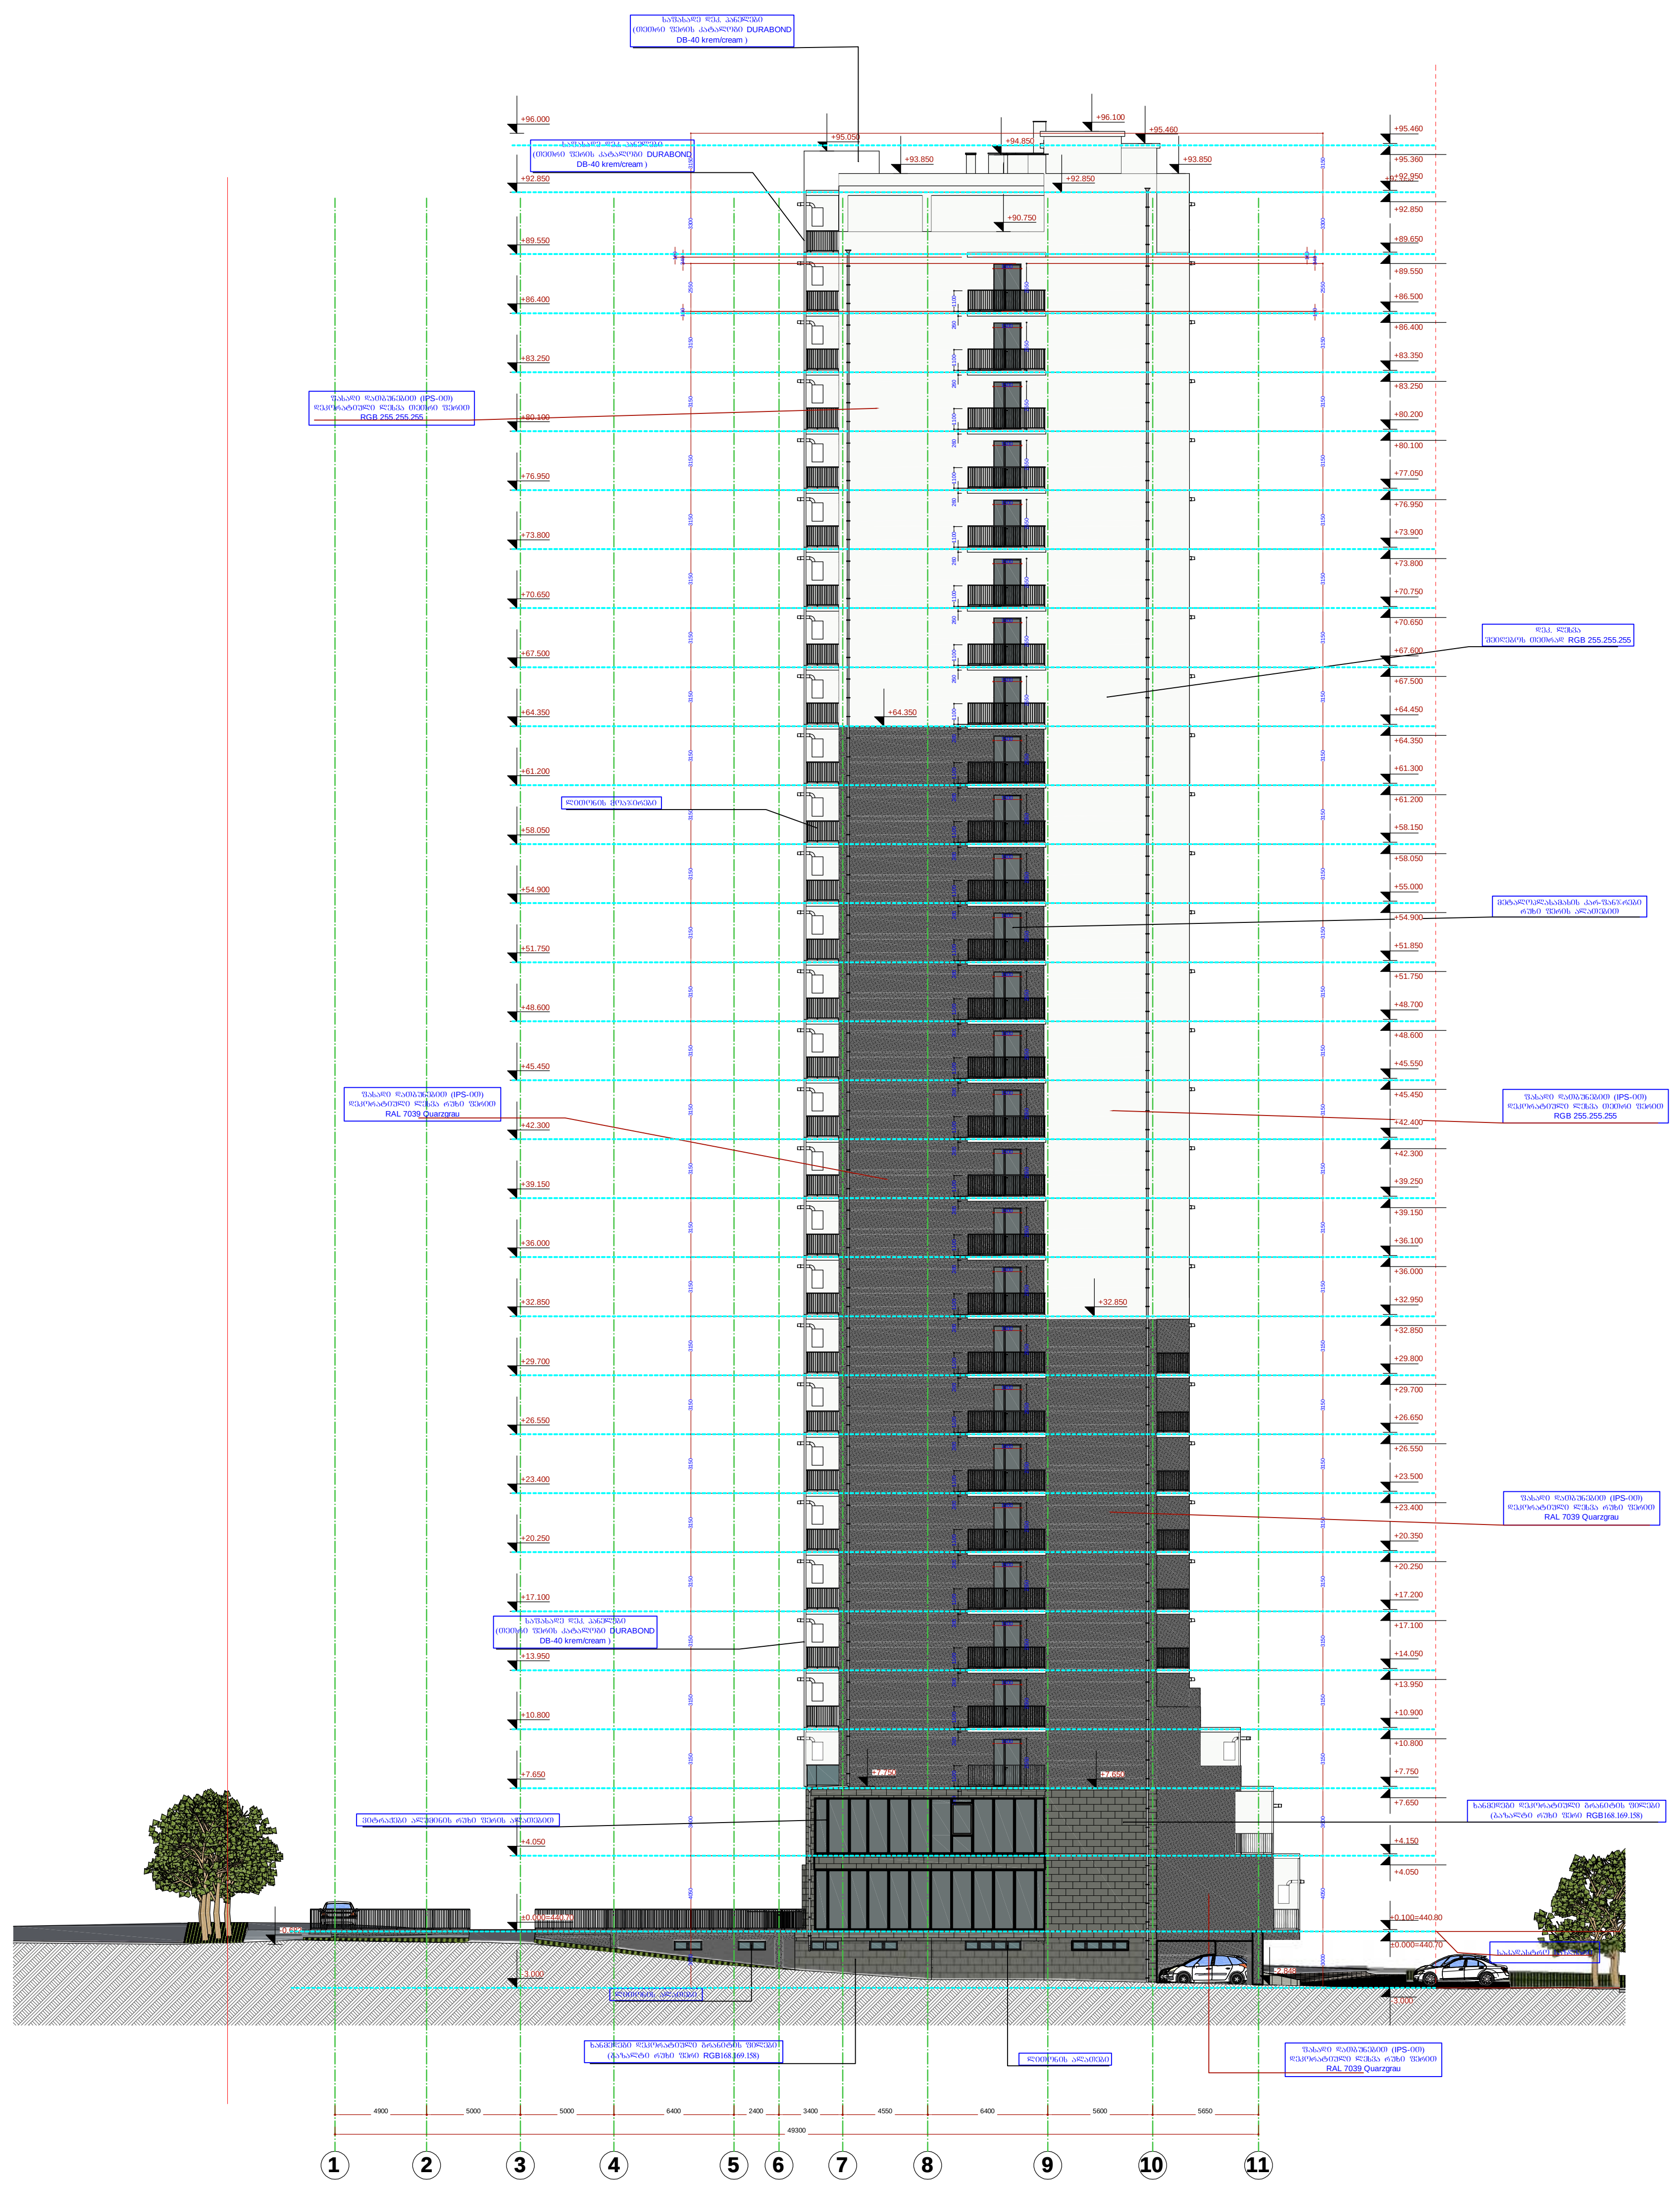

საპროექტო ორგანიზაცია
Company name

შ.პ.ს. „მაზა"

პროექტის დასახელება
Job Title

მრავალბინიანი, მრავალფუნქციური
საცხოვრებელი სახლი

მისამართი:
Address

ქალაქი თბილი, ფარნავაზ მეფი
გამზირი №21
ნაკვეთის № 01.72.14.014.049

შენიშვნა:
Notes:

1. ნახაზზე ზომები მოცემულია მილიმეტრ
2. ექსპლოატაციაში მიღებამდე პროექტში
შესაძლებელია განხორციელდეს ცვლილ
3. ნახაზის ყველა ცვლილება მშენებლობის
პროცესში შეთანხმებული უნდა იყოს პრო
ავტორთან.

არქიტექტურული ნაწილი

პროექტის სტატუსი Drawing Status	შეს. თარიღი Date
სტადია პროექტი	2022 წ.

შემსრულებლები
performers

თანამდებობა	სახელი.გვარი	ხელმოწ
პრ. ავტორი	დ.ბაირამაშვილი	
პრ. ავტორი	ზ. მემანიშვილი	
ნახაზ. შესრულება	ზ. მემანიშვილი	

ნახაზის დასახელება
Drawing title

ფასადი ღერძებში 1-11

ფურცელი №	სულ.	ფურცლ. ზომა

მასშტაბი.
Drawing Scale.

A

ფასადი ღერძებში A-F მ 1:200

±0.000=440.70

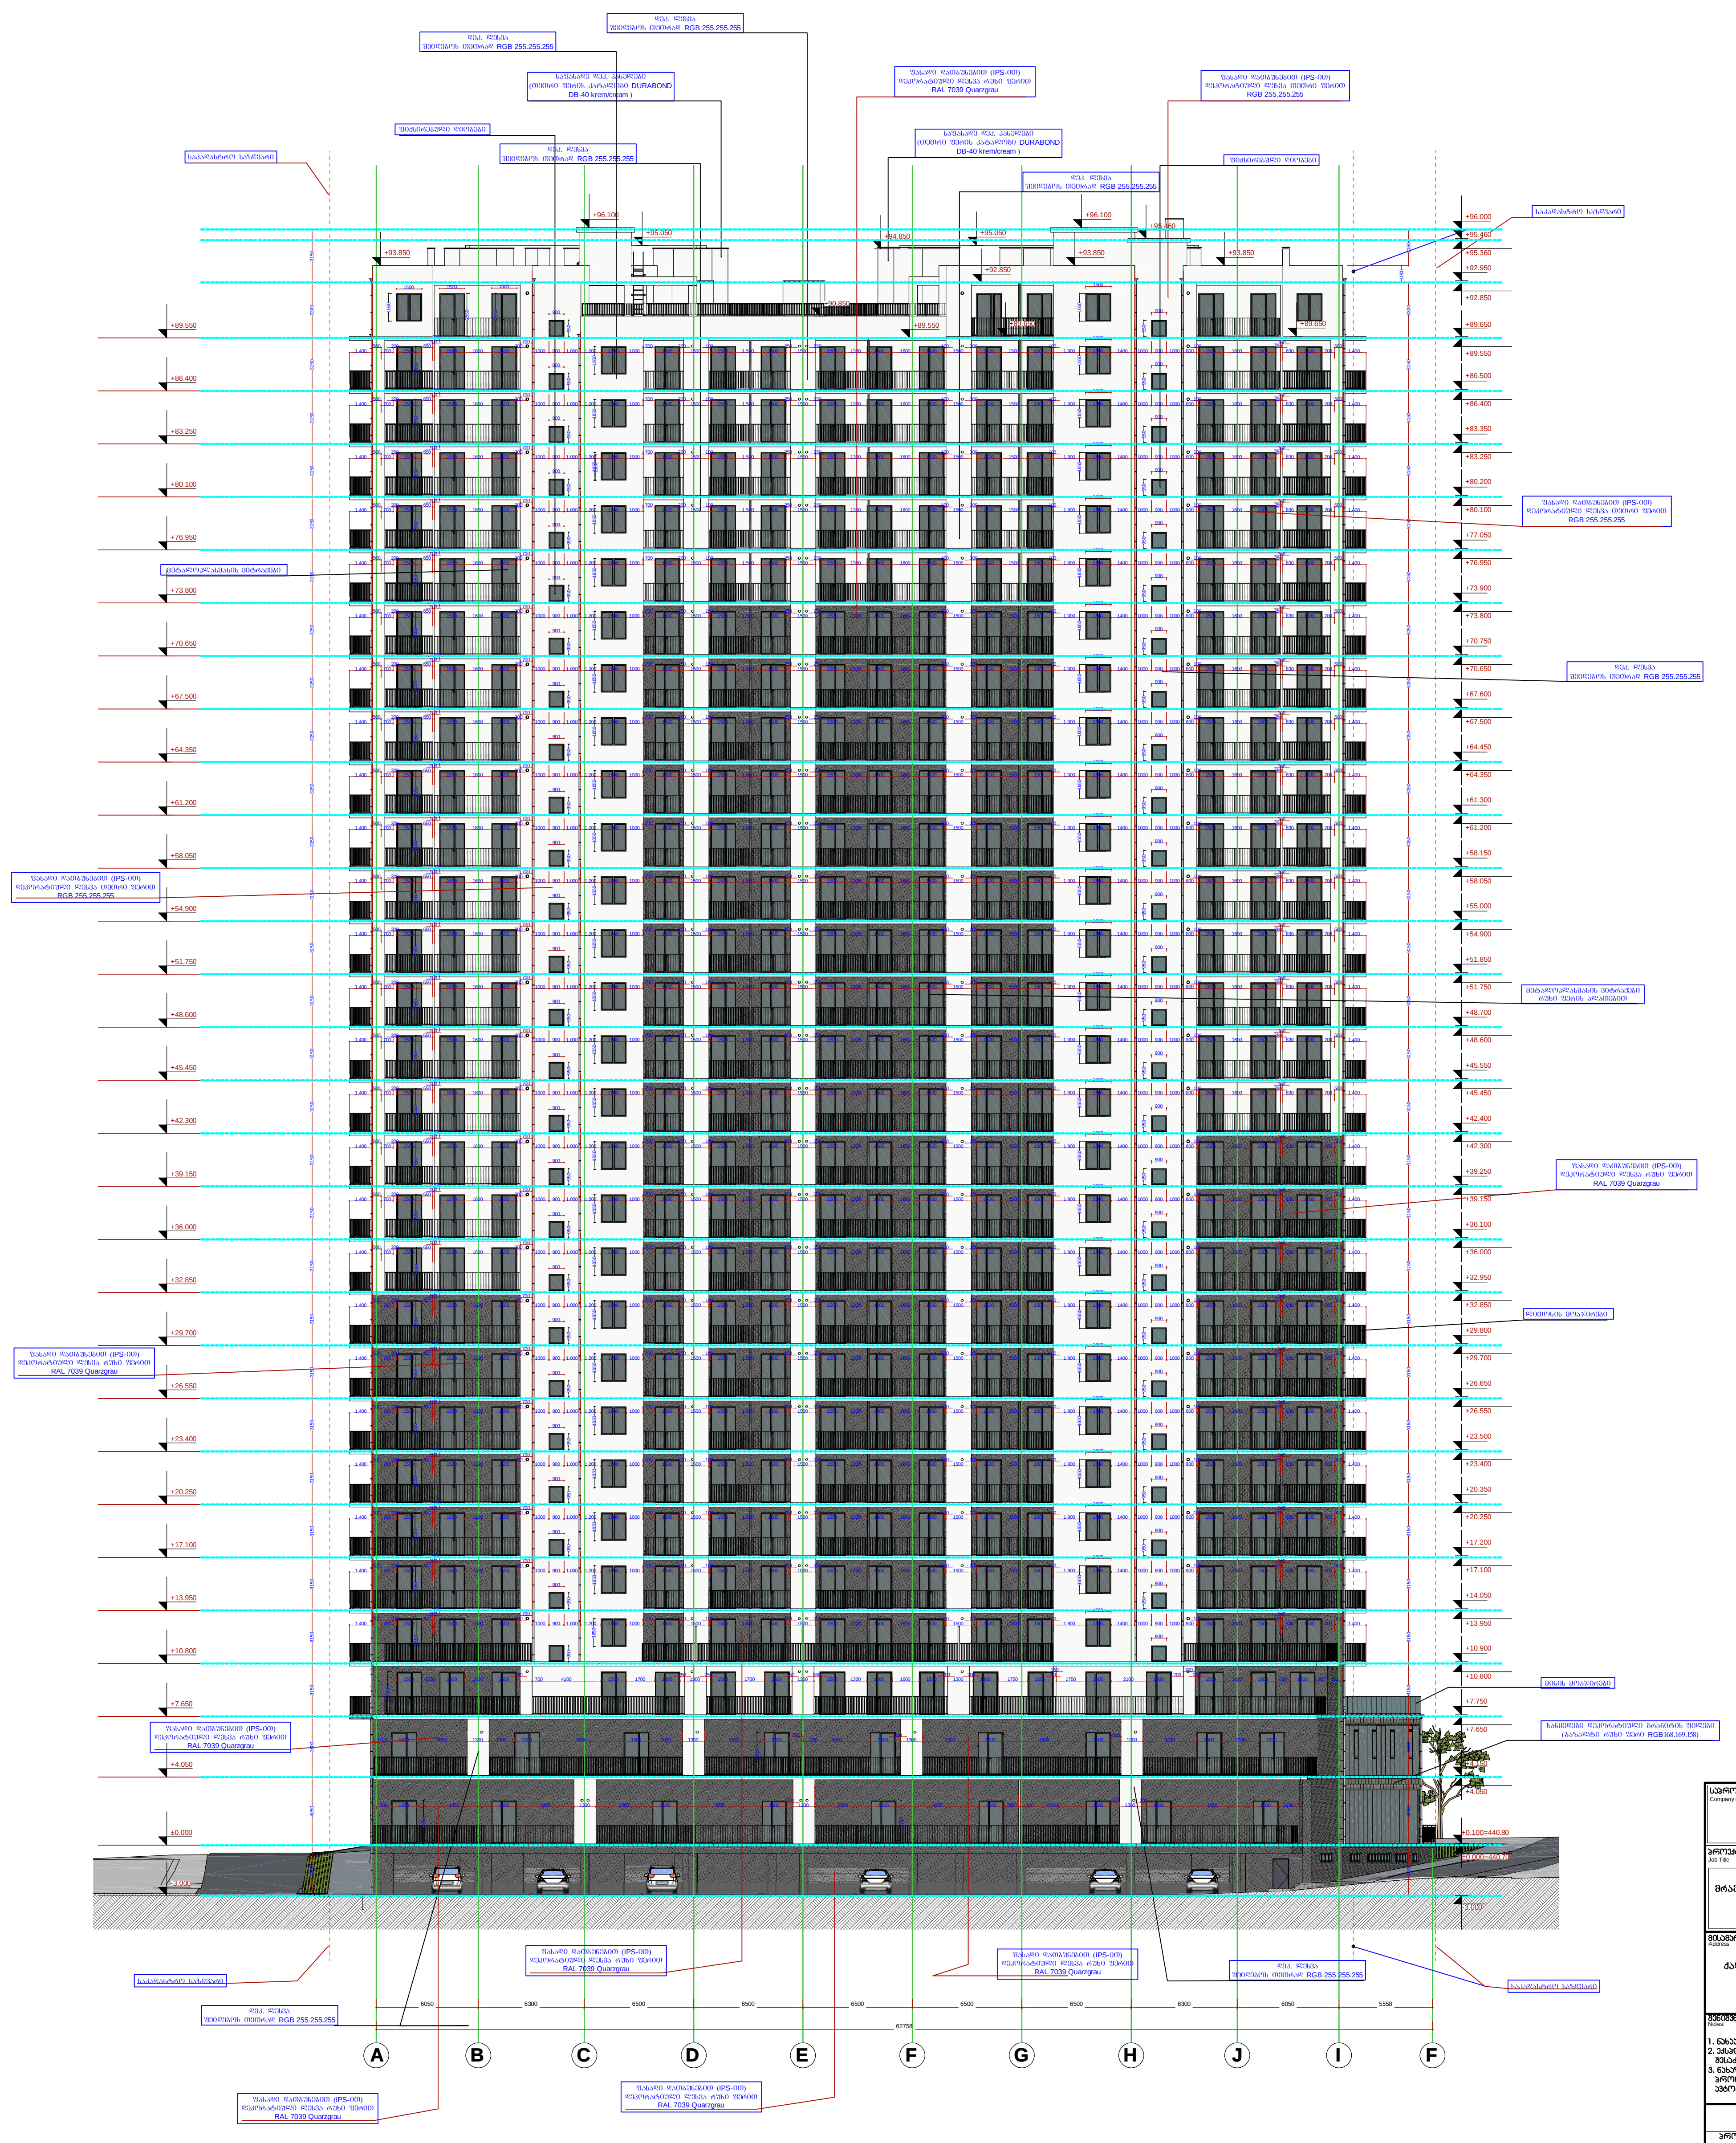

საპროექტო ორგანიზაცია Company name	
შ.პ.ს. „მაზა“	
პროექტის დასახელება Job Title	
მრავალბინიანი, მრავალფუნქციურ საცხოვრებელი სახლი	
მისამართი: Address	
ქალაქი თბილი, ფარნავაზ მეფი გამზირი №21 ნაკვეთის № 01.72.14.014.049	
შენიშვნა: Notes:	
1. ნახაზზე ზომები მოცემულია მილიმეტრე 2. ექსპლოატაციაში მიღებამდე პროექტში შესაძლებელია განხორციელდეს ცვლილე 3. ნახაზის ყველა ცვლილება მშენებლობის პროცესში შეთანხმებული უნდა იყოს პრო ავტორთან.	
არქიტექტურული ნაწილი	
პროექტის სტატუსი Drawing Status	შეს. თარიღი Date
სტადია პროექტი	2022 წ.

შემსრულებლები
performers

თანამდებობა	სახელი,გვარი	ხელმოწ
პრ. ავტორი	დ.ბაირამაშვილი	
პრ. ავტორი	ზ. მემანიშვილი	
ხომვ. შესრულება	ზ. მემანიშვილი	

ნახაზის დასახელება
Drawing title

ფასადი ღერძებში A-F

ფურცელი №	სულ.	ფურცელ ზომა
		A:

მასშტაბი.
Drawing Scale.


±0.000=440.70


