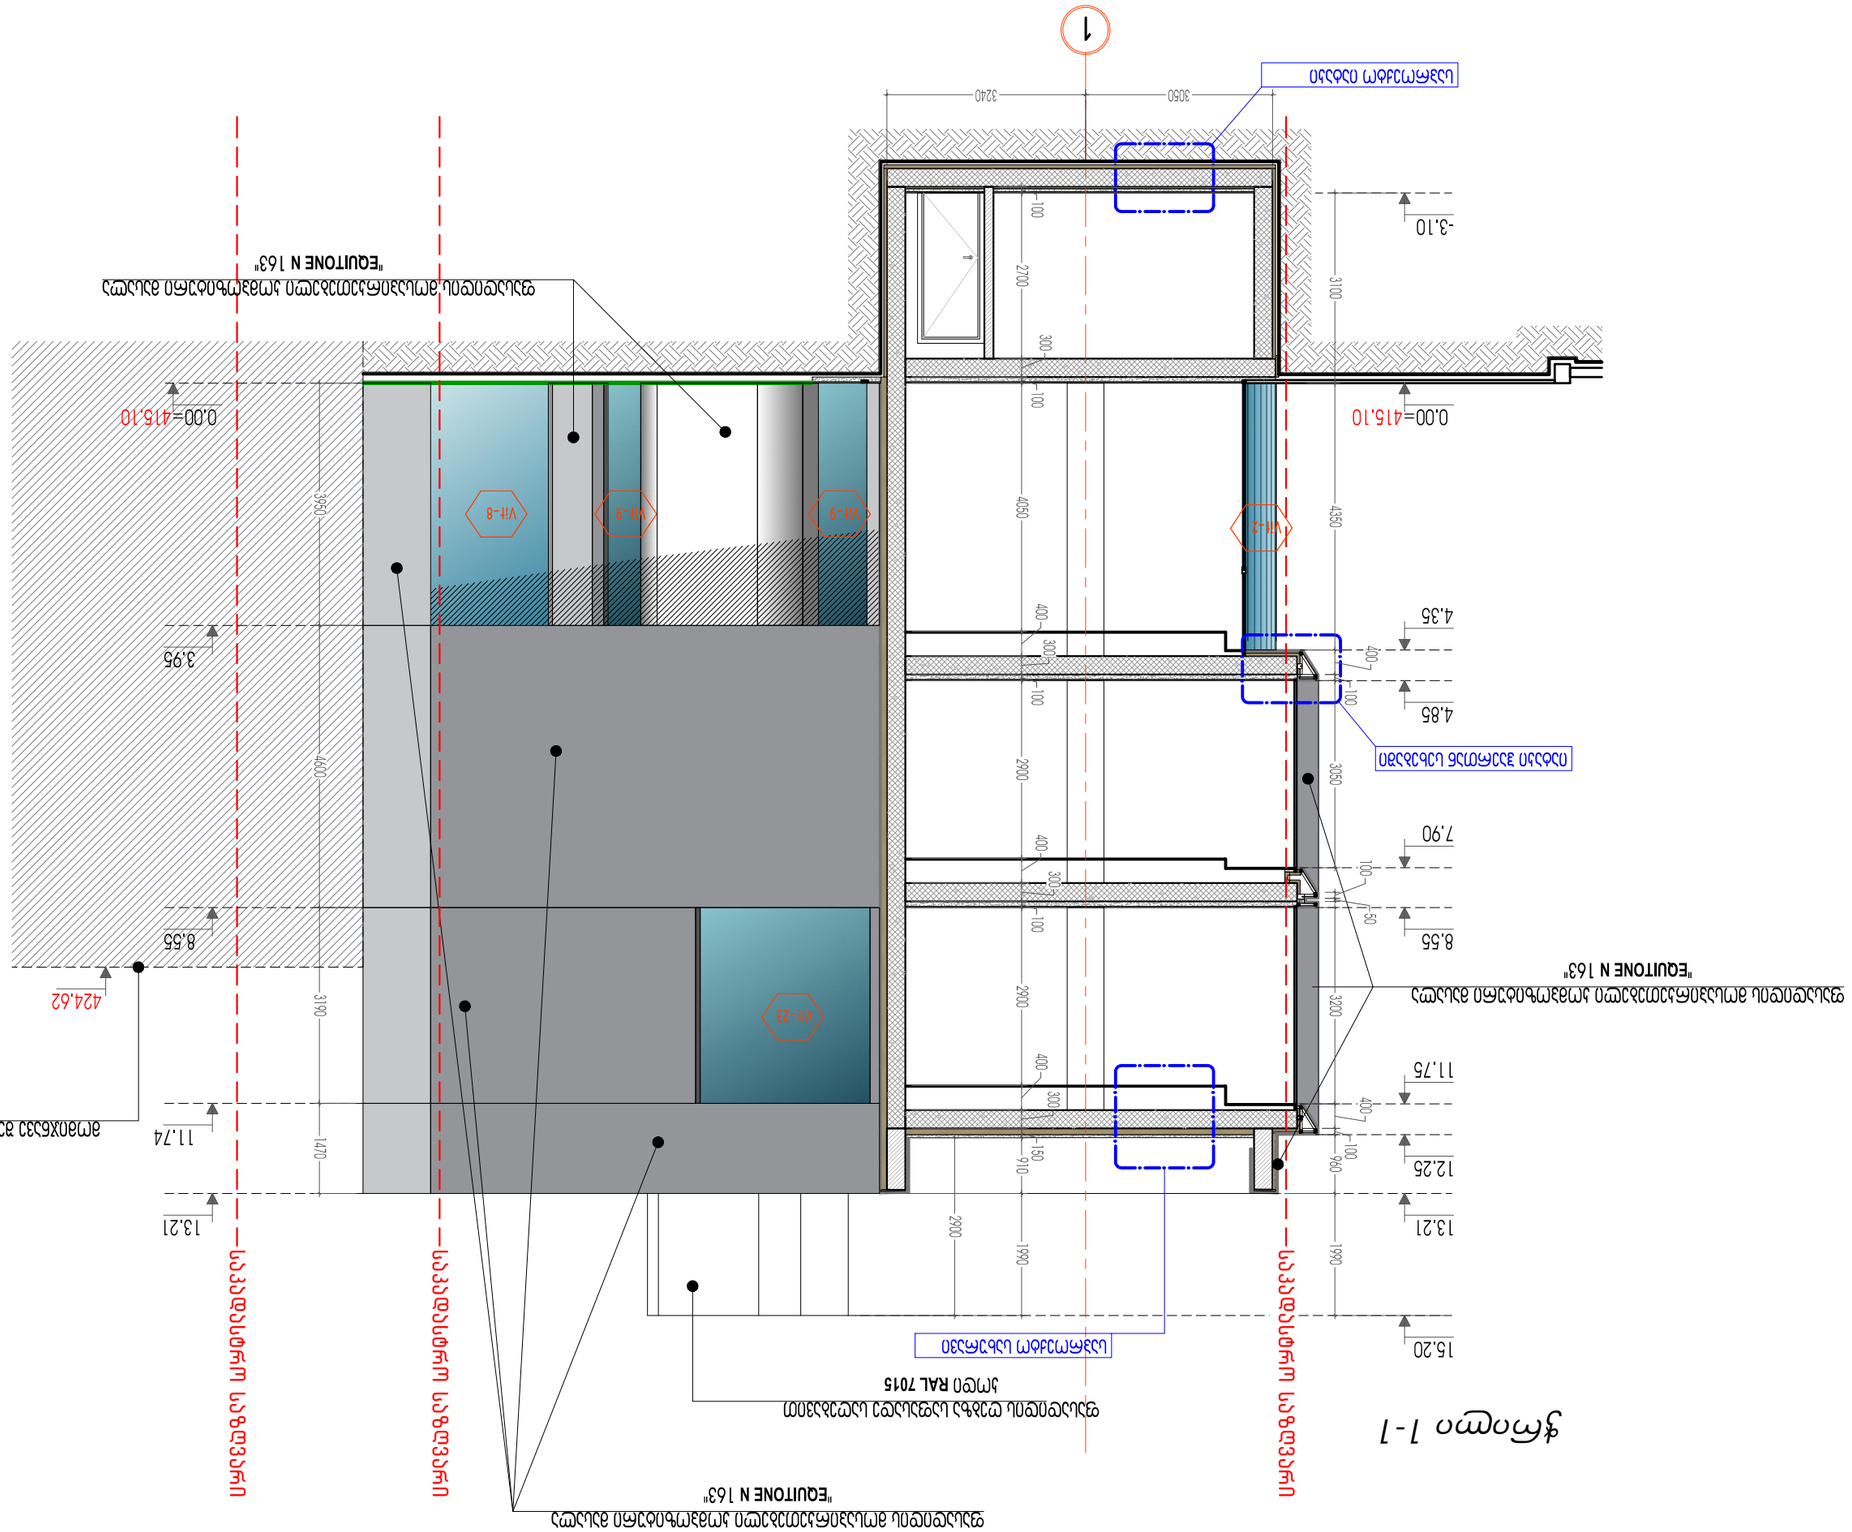
1
3240
3050
-3.10
0.00=415.10
4.85
7.90
8.55
11.75
12.25
13.21
15.20
3.95
11.74
8.55
424.62
0.00=415.10
VW-2
VW-3
VW-8
VW-23
4350
3100
3050
3200
4050
3950
3190
1470
2700
2900
2900
1990
1990
2900
100
300
400
100
100
300
400
100
100
300
400
100
150
910
100
400
100
50
100
400
100
960
2900
4600
2900
2900
1990
1990
3050
3200
3100
4350
4050
3950
3190
1470
2700
2900
2900
1990
1990
2900
4600
ფრთი 1-1
საკვლევი ობიექტის ფარგლები
საკვლევი ობიექტის ფარგლები
საკვლევი ობიექტის ფარგლები
ალუმინის ფანჯრის ბლოკი RAL 7015
ალუმინის ფანჯრის ბლოკი
ალუმინის ფანჯრის ბლოკი
ალუმინის ფანჯრის ბლოკი

ჭრილი 2-2

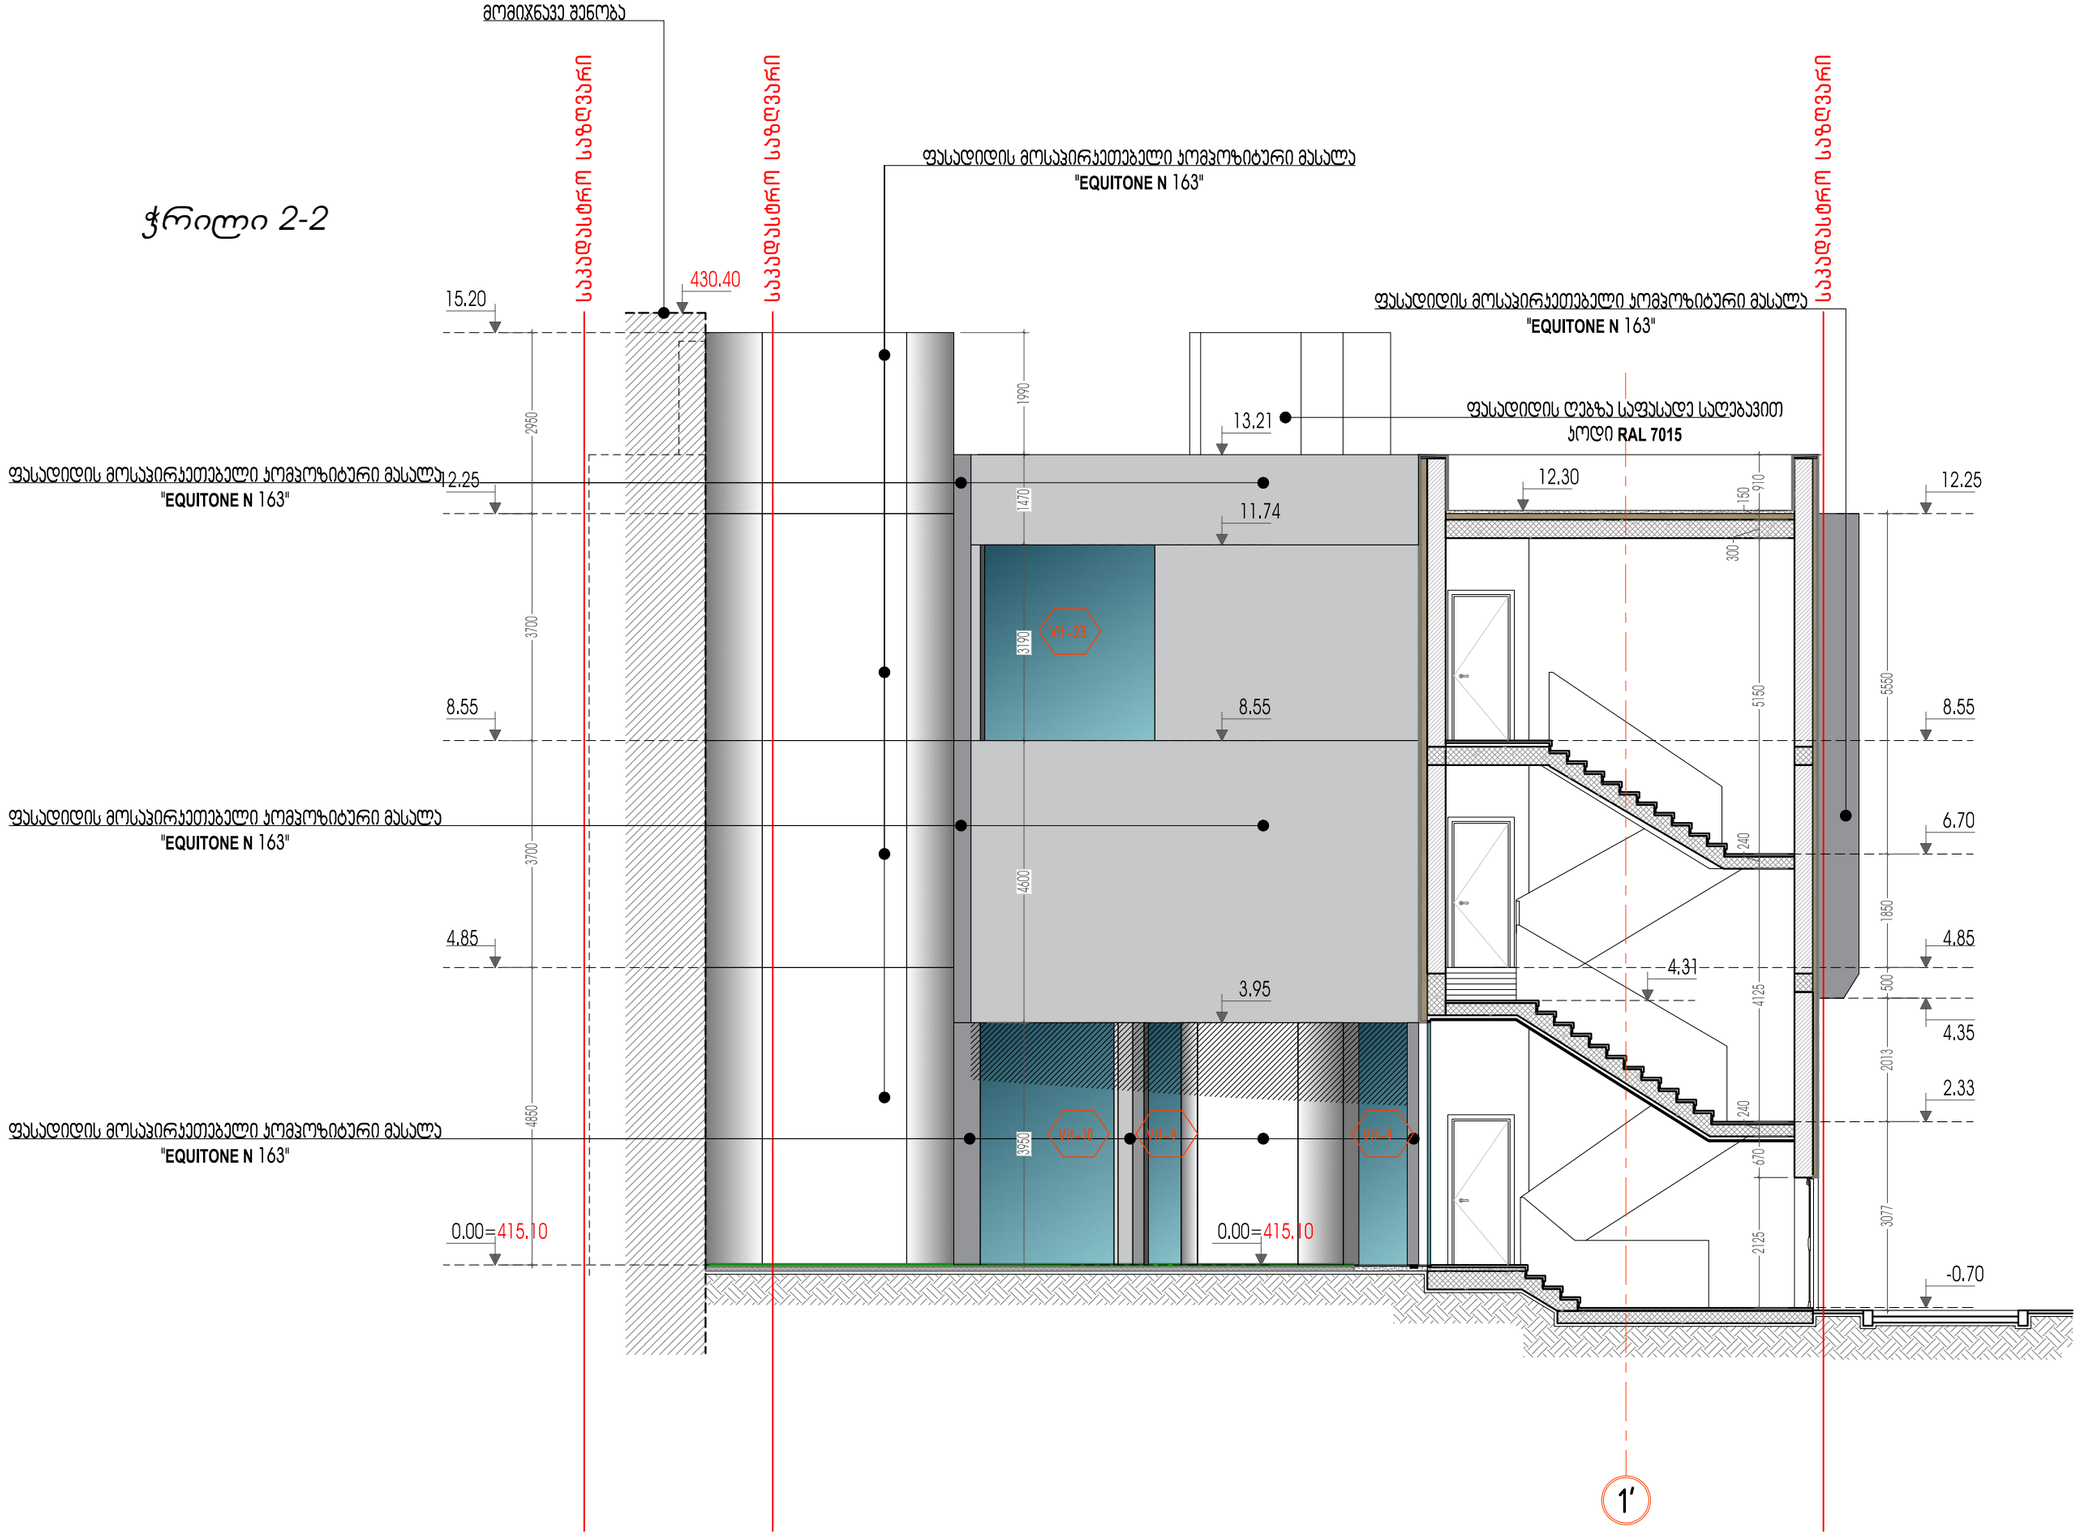

SURGULA STUDIO ARCHITECTURE INTERIOR DESIGN www.surgula.com info@surgula.com Tbilisi l.pasteur str.#5	ავტორი	ზ.სურგულაძე		ფურცლის დასახელება	ჭრილი 2-2	ობიექტის მისამართი	ქ.თბილისი კოტეჯფხაზის ქუჩა 5	გაფრთხილება! პროექტი წარმოადგენს SURGULA-ს საკუთრებას.მისი ნებისმიერი ფორმით(მთლიანად,ან ნაწილობრივ) გამოკვლევა,ან კოპირება SURGULA-ს ნებართვის გარეშე იკრძალება.ნახაზი გამიზნულია მხოლოდ კონტრაქტორებისთვის არქიტექტურული ინფორმაციის მისაღებად. და მისი გამოყენება არ შეიძლება სხვა პროექტში.ზომები უნდა გადამოწმდეს სამშენებლო მოედანზე კონტრაქტორის მიერ.	შენიშვნა!	ფურცელი	A3
	ავტორი	დ.მახარობლიძე						
	ავტორი			პროექტი	არქიტექტურა	ინფორმაცია დამკვეთზე	შპს "აგუნა"	
	დაამუშავა	დ.მახარობლიძე		მასშტაბი	1:100			
	დაამუშავა			თარიღი	02.09.2023	კონტრაქტი		
	შეამოწმა	დ.ვეშაპიძე		რევიზია	20.02.2023	ელ.ფოსტა	info@surgula.com	

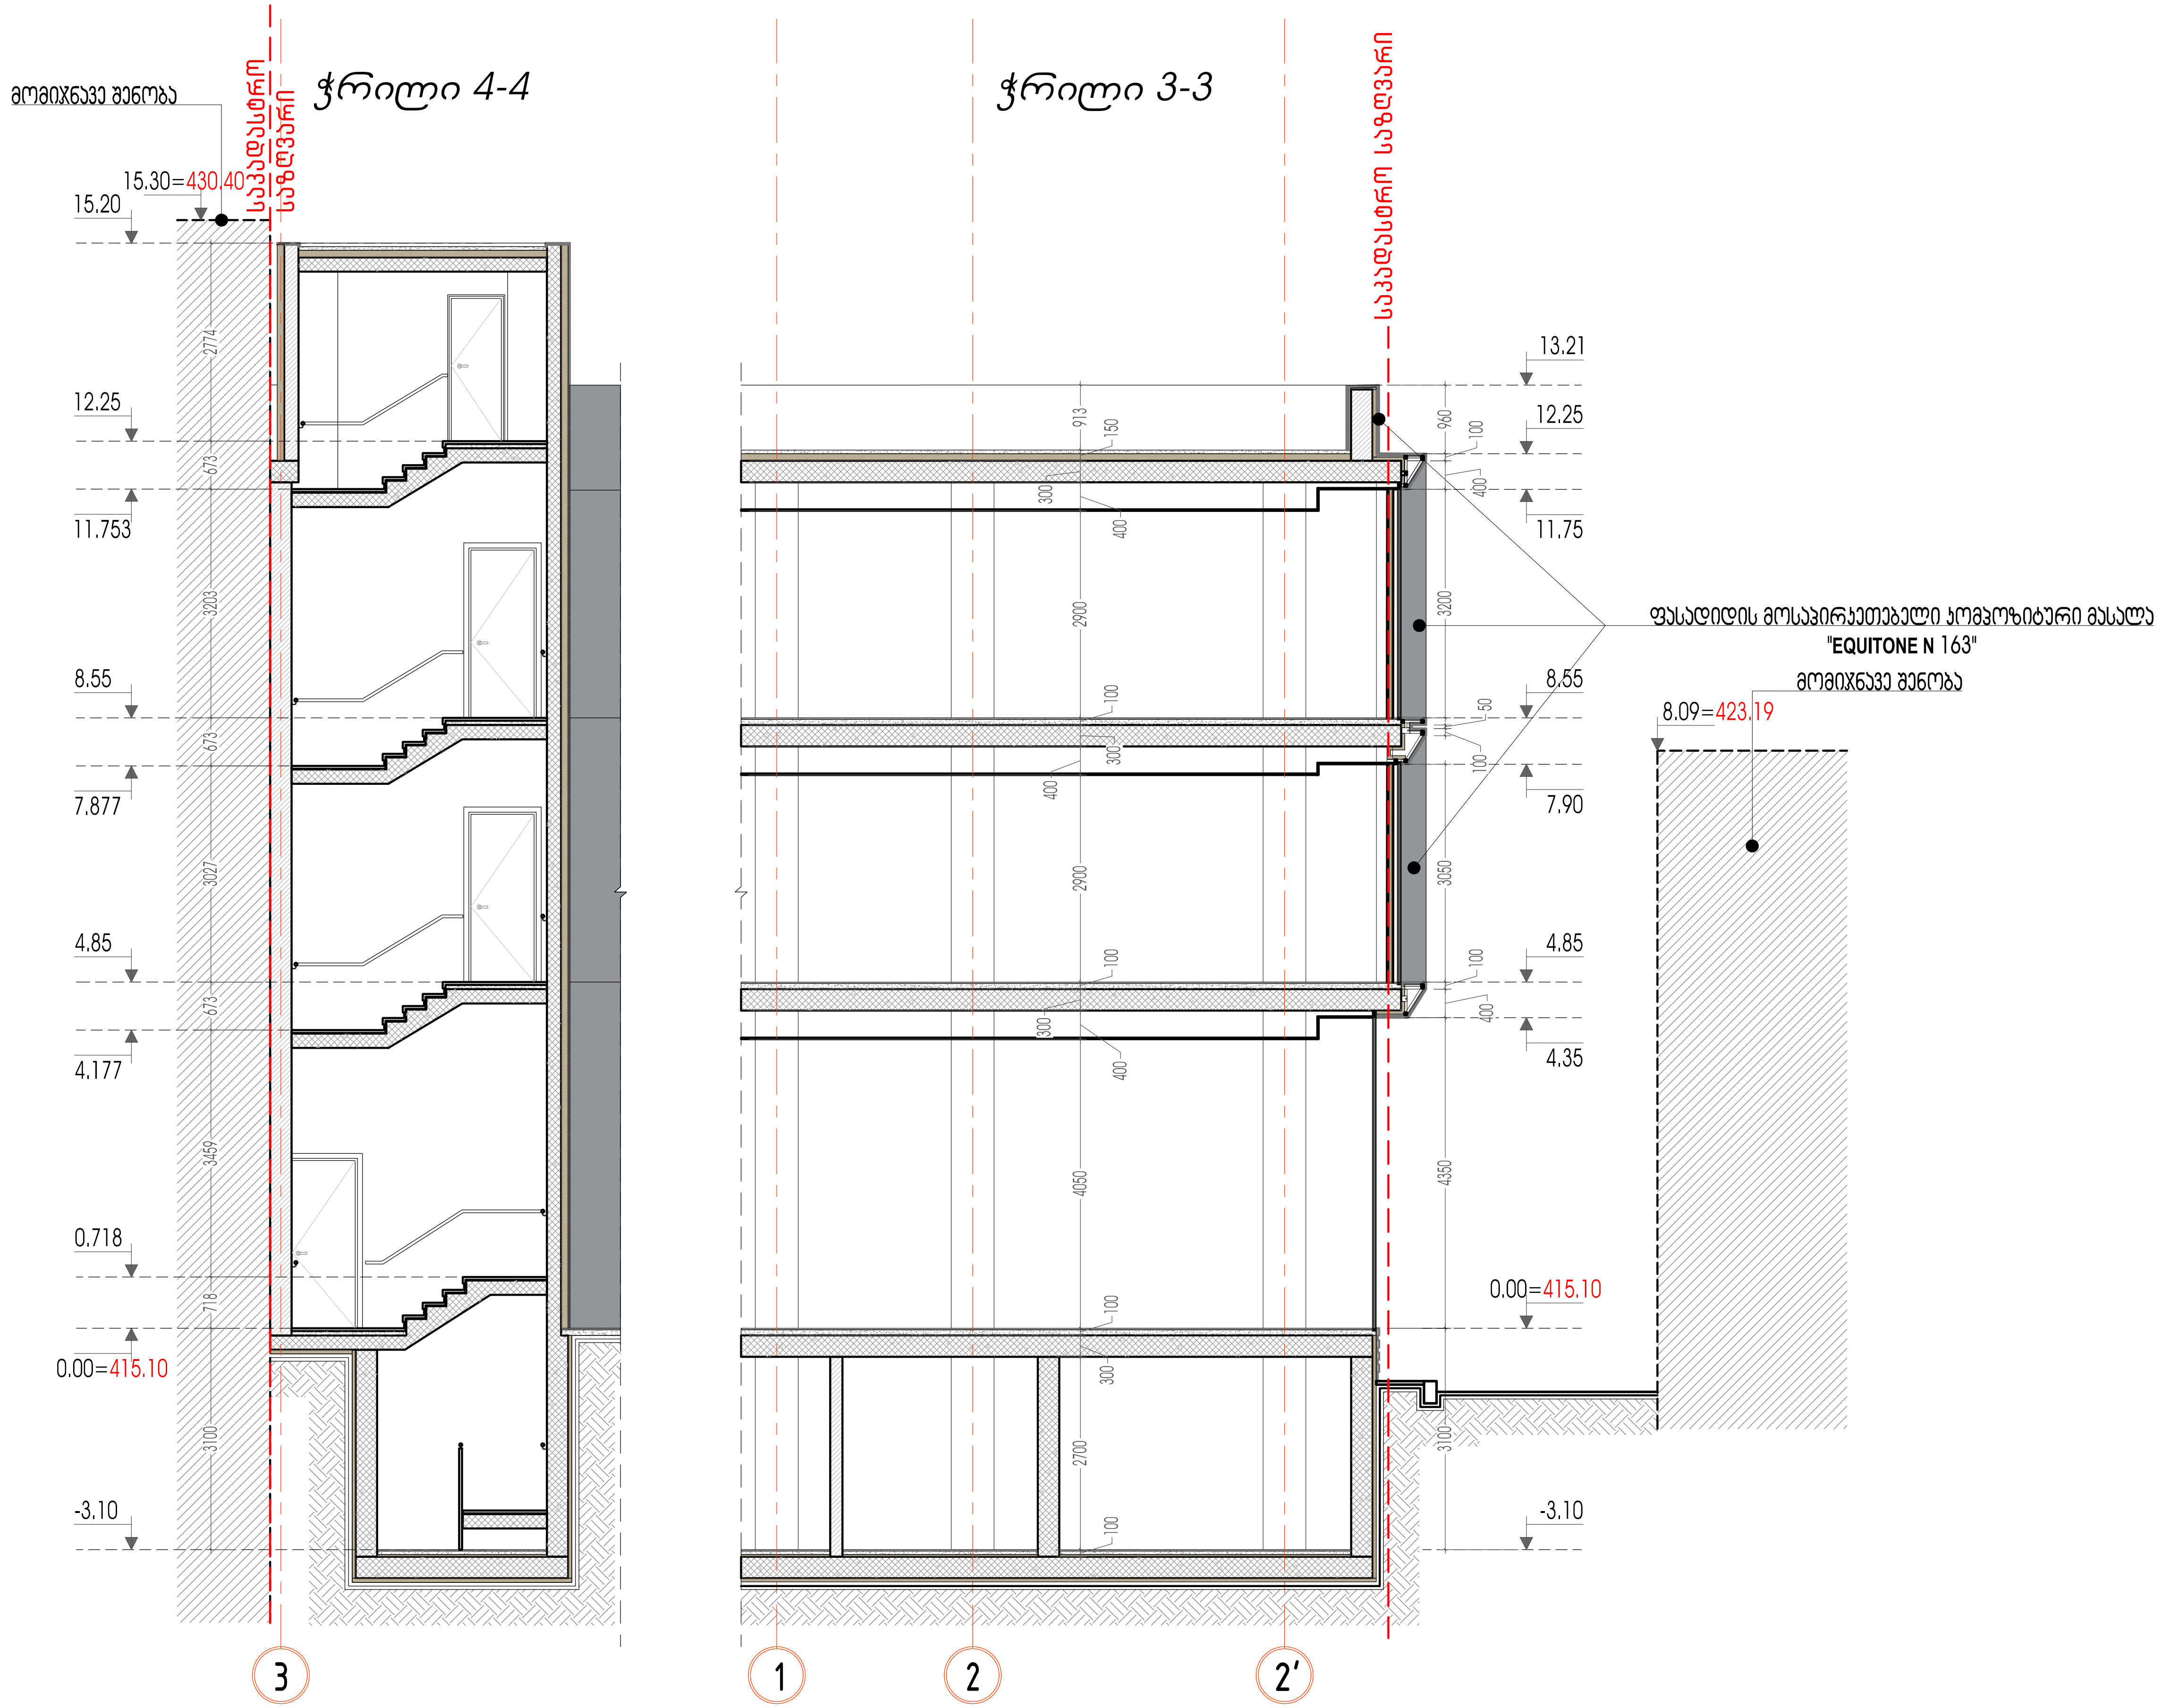

SURGULA STUDIO ARCHITECTURE INTERIOR DESIGN www.surgula.com info@surgula.com Tbilisi l.pasteur str.#5	ავტორი	ზ.სურგულაძე	ფურცლის დასახელება	ჭრილი 2-2,3-3	ობიექტის მისამართი	ქ.თბილისი კოტეაფხაზის ქუჩა 5	გაფრთხილება!
	ავტორი	დ,მახარობლიძე	პროექტი	არქიტექტურა	ინფორმაცია დამკვეთზე	შპს "აგუნა"	
	ავტორი		მასშტაბი	1:100			
	დაამუშავა	დ,მახარობლიძე	თარიღი	02.09.2023	კონტრაქტი		
	დაამუშავა		რევიზია	20.02.2023	ელ.ფოსტა	info@surgula.com	
	შეამოწმა	დ,ვეშაპიძე					

გაფრთხილება!
პროექტი წარმოადგენს SURGULA-ს საკუთრებას.მისი ნებისმიერი ფორმით(მთლიანად,ან ნაწილობრივ) გამრავლება,ან კოპირება SURGULA-ს ნებართვის გარეშე იკრძალება.ნახაზი გამიზნულია მხოლოდ კონტრაქტორებისთვის არქიტექტურული ინფორმაციის მისაღებად, და მისი გამოყენება არ შეიძლება სხვა პროექტში.ზომები უნდა გადამოწმდეს სამშენებლო მოედანზე კონტრაქტორის მიერ.

შენიშვნა!

ფურცელი A3

ჭრილი 5-5

მომიჯნავე შენობა

15.30=430.40

საპანდუსტრო საზღვარი

საპანდუსტრო საზღვარი

საპანდუსტრო საზღვარი

13.21

12.25

11.75

11.85

8.55

8.15

4.85

4.45

0.00=415.10

ფასადიდის მოსაპირკეთებელი კომპოზიტური მასალა
"EQUITONE N 163"

მომიჯნავე შენობა

8.09=423.19

8.55

7.90

4.85

4.35

0.00=415.10

-0.95=414.15

-3.10

14144

5000

5000

4144

3

A

B

C

D

SURGULA STUDIO ARCHITECTURE INTERIOR DESIGN www.surgula.com info@surgula.com Tbilisi l.pasteur str.#5	ავტორი	ზ.სურგულაძე		ფურცლის დასახელება	ჭრილი 5-5	ობიექტის მისამართი	ქ.თბილისი კოტეაფხაზის ქუჩა 5
	ავტორი	დ.მახარობლიძე					
	ავტორი			პროექტი	არქიტექტურა	ინფორმაცია	შპს "აგუნა"
	დაამუშავა	დ.მახარობლიძე		მასშტაბი	1:100	დამკვეთზე	
	დაამუშავა			თარიღი	02.09.2023	კონტრაქტი	
	შეამოწმა	დ.ვეშაპიძე		რევიზია	20.02.2023	ელ.ფოსტა	info@surgula.com

გაფრთხილება!
პროექტი წარმოადგენს SURGULA-ს საკუთრებას.მისი ნებისმიერი ფორმით(მთლიანად,ან ნაწილობრივ) გამოყენება,ან კოპირება SURGULA-ს ნებართვის გარეშე იკრძალება.ნახაზი გამიზნულია მხოლოდ კონტრაქტორებისთვის არქიტექტურული ინფორმაციის მისაღებად. და მისი გამოყენება არ შეიძლება სხვა პროექტში.ზომები უნდა გადამოწმდეს სამშენებლო მოედანზე კონტრაქტორის მიერ.

შენიშვნა!

ფურცელი A3