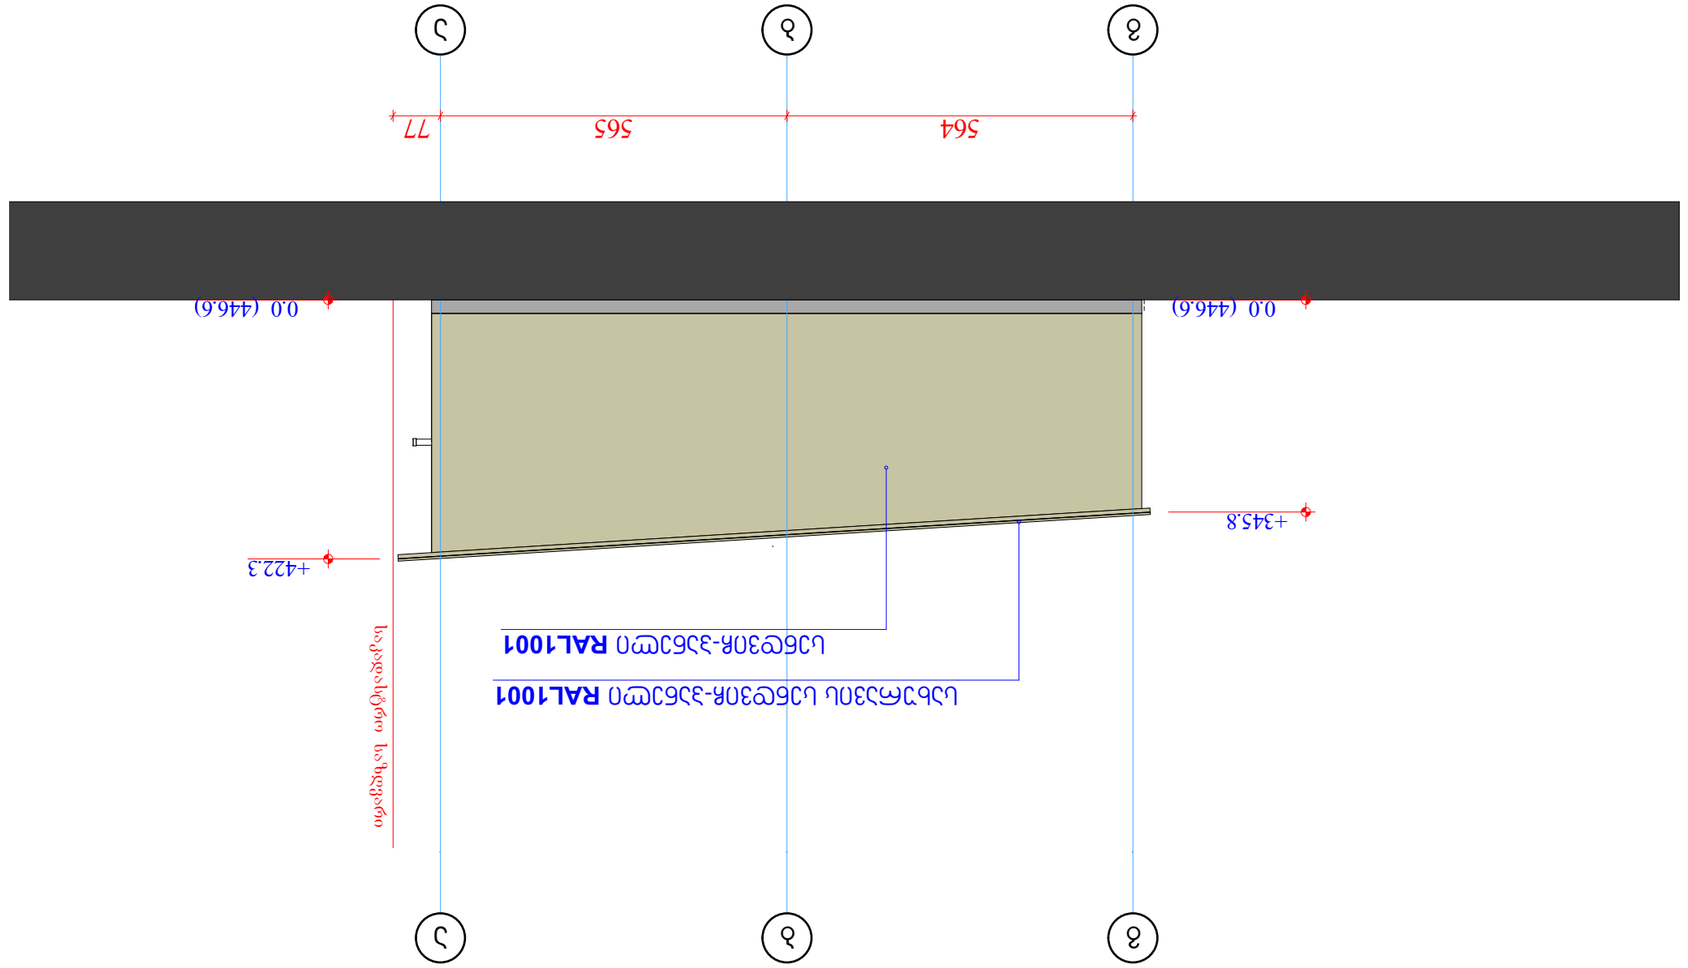






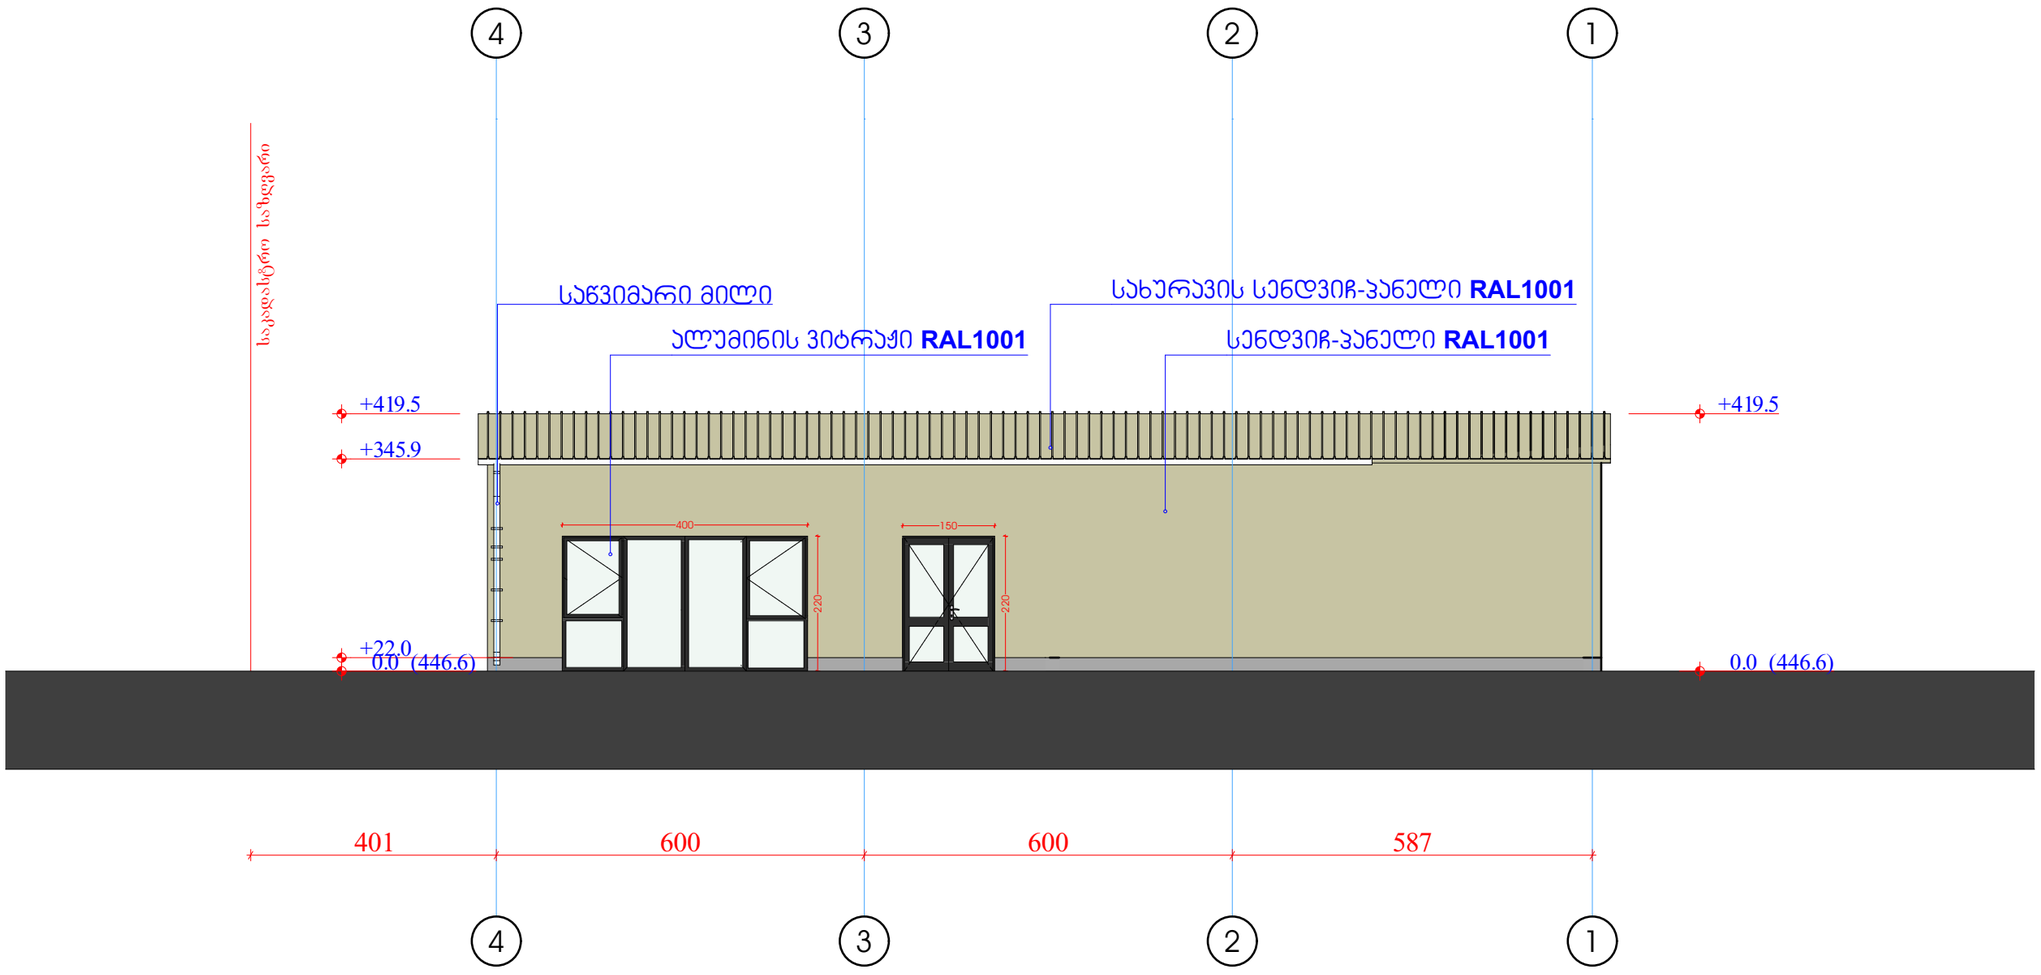

დამკვეთი	
შპს "თი თი სი"	
პროექტის მდებარეობა / მისამართი	
ქალაქი თბილისი, ულიანოვის ქუჩა №29; ქუჩა ლიბანი, №6	
საკადასტრო კოდი	01.11.03.008.210
პროექტის სახელწოდება	
ოფისი და მაღაზია	
პირობითი აღნიშვნები	

საპროექტო ორგანიზაცია	
ინდ.მეწარმე თორნიკე ბენაშვილი	
საკონტაქტო ინფორმაცია	
ტელ: 599 45 04 34	
პ.ნ - 01011086867	
ნახაზის / მოცულობის დასახელება	
ფასადი 4-1 ღერძებს შირის	
მასშტაბი	1:100
ფერცელი	
ფორმატი	
თარიღი	
სტატუსი	პროექტის შეთანხმება

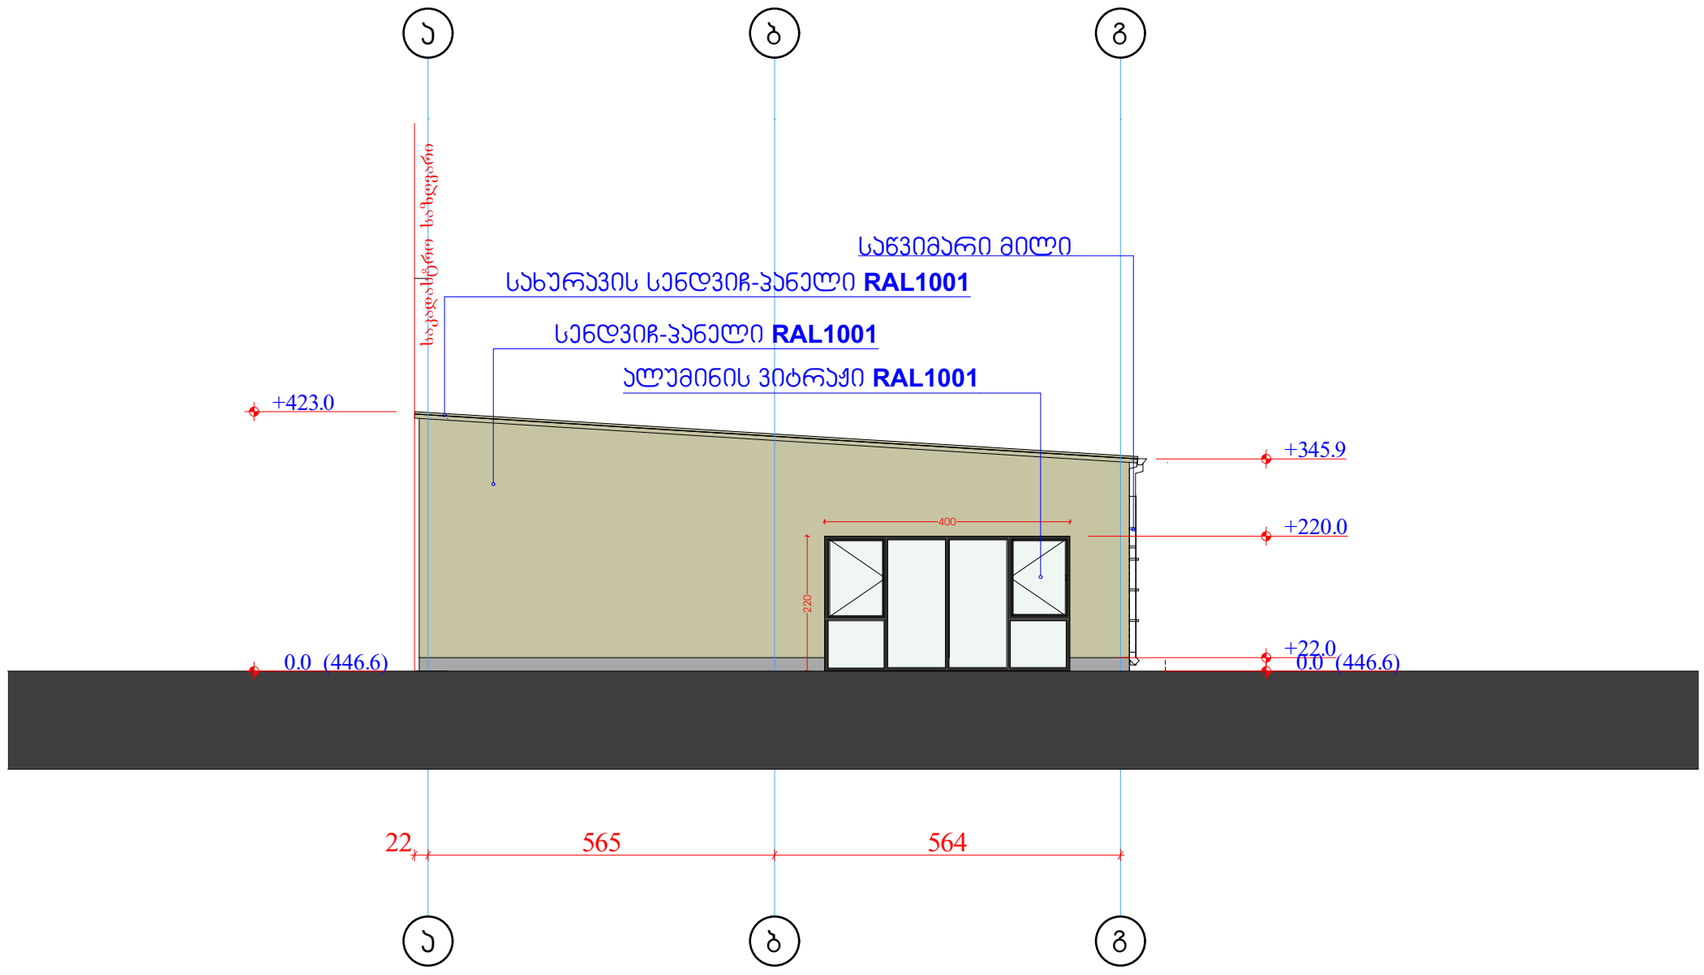

დამკვეთი	
შპს "თი თი სი"	
პროექტის მდებარეობა / მისამართი	
ქალაქი თბილისი, ულიანოვის ქუჩა №29; ქუჩა ლიბანი, №6	
საკადასტრო კოდი	01.11.03.008.210
პროექტის სახელწოდება	
ოფისი და მაღაზია	
პირობითი აღნიშვნები	
საპროექტო ორგანიზაცია	
ინდ.მეწარმე თორნიკე ბენაშვილი	
საკონტაქტო ინფორმაცია	
ტელ: 599 45 04 34	
პ.ნ - 01011086867	
ნახაზის / მოცემულობის დასახელება	
ფასადი ა-გ ღერძებს შირის	
მასშტაბი	1:100
ფერცელი	
ფორმატი	
თარიღი	
სტადია	პროექტის შეთანხმება

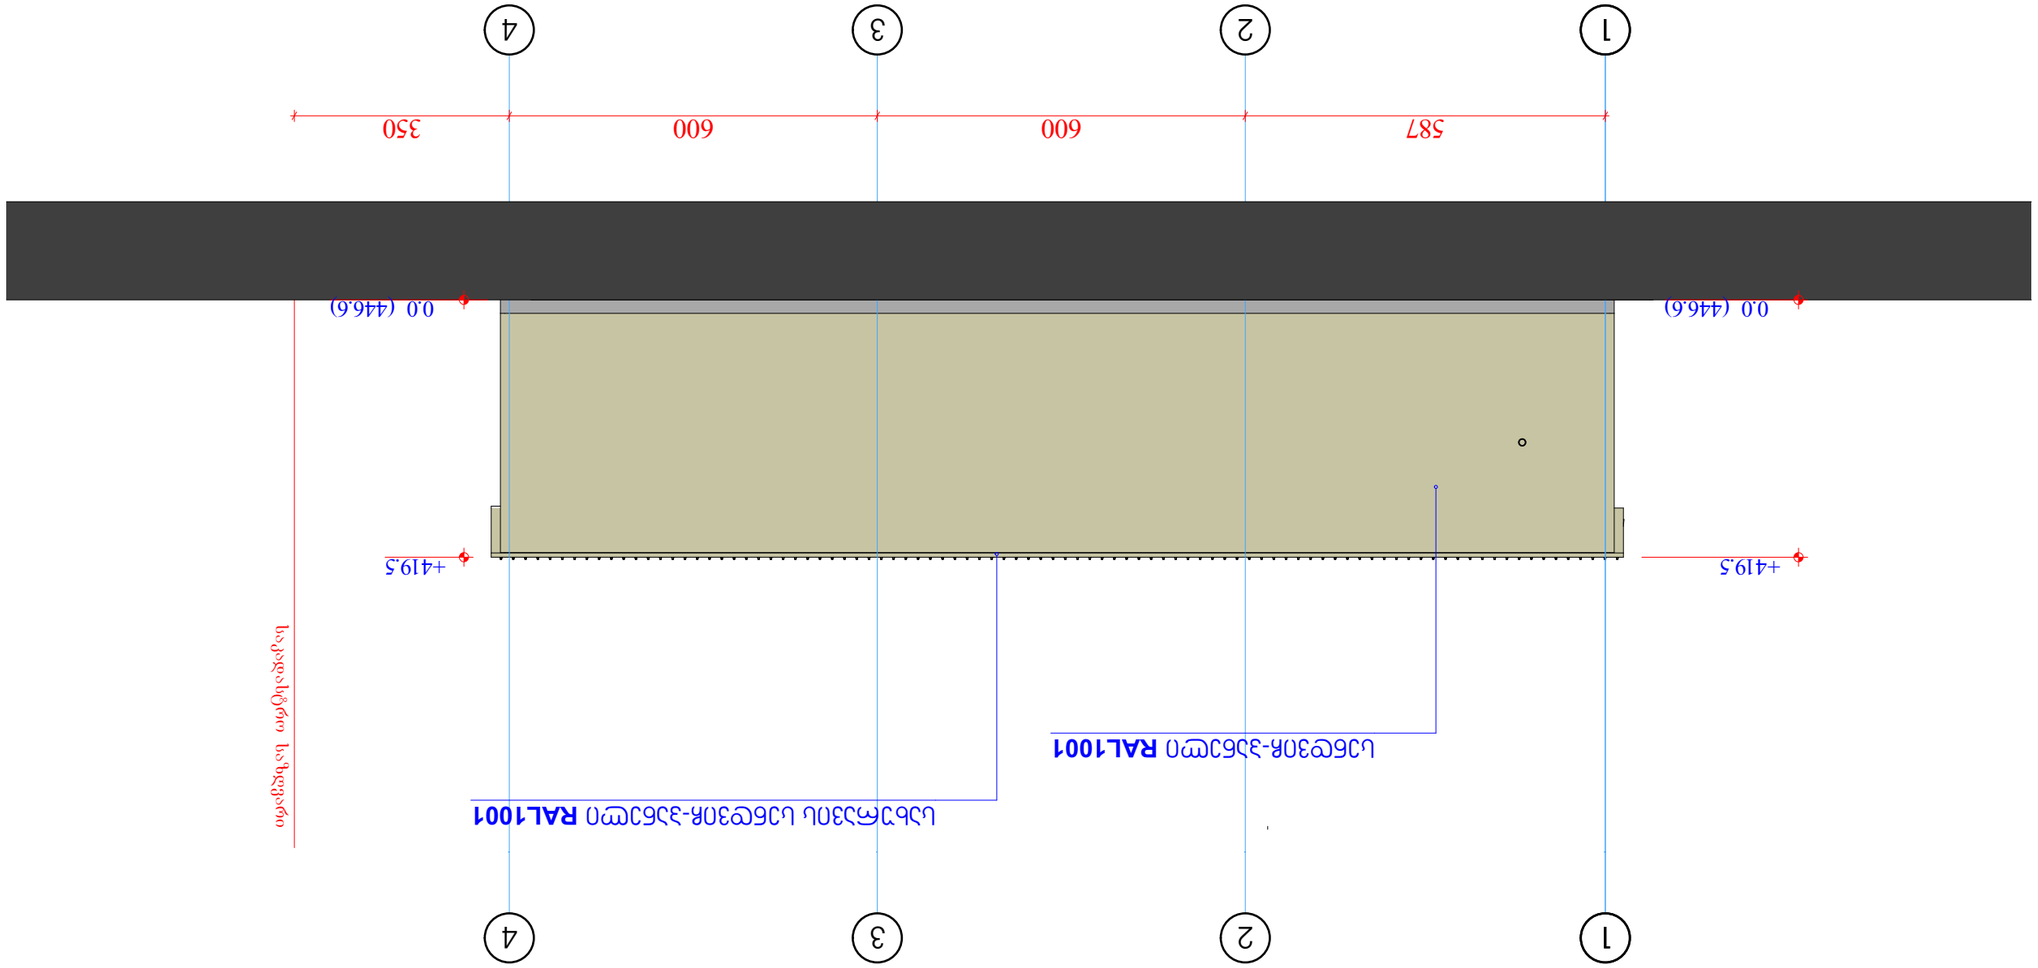













ფასადი ა-ზ ღერძებს შორის

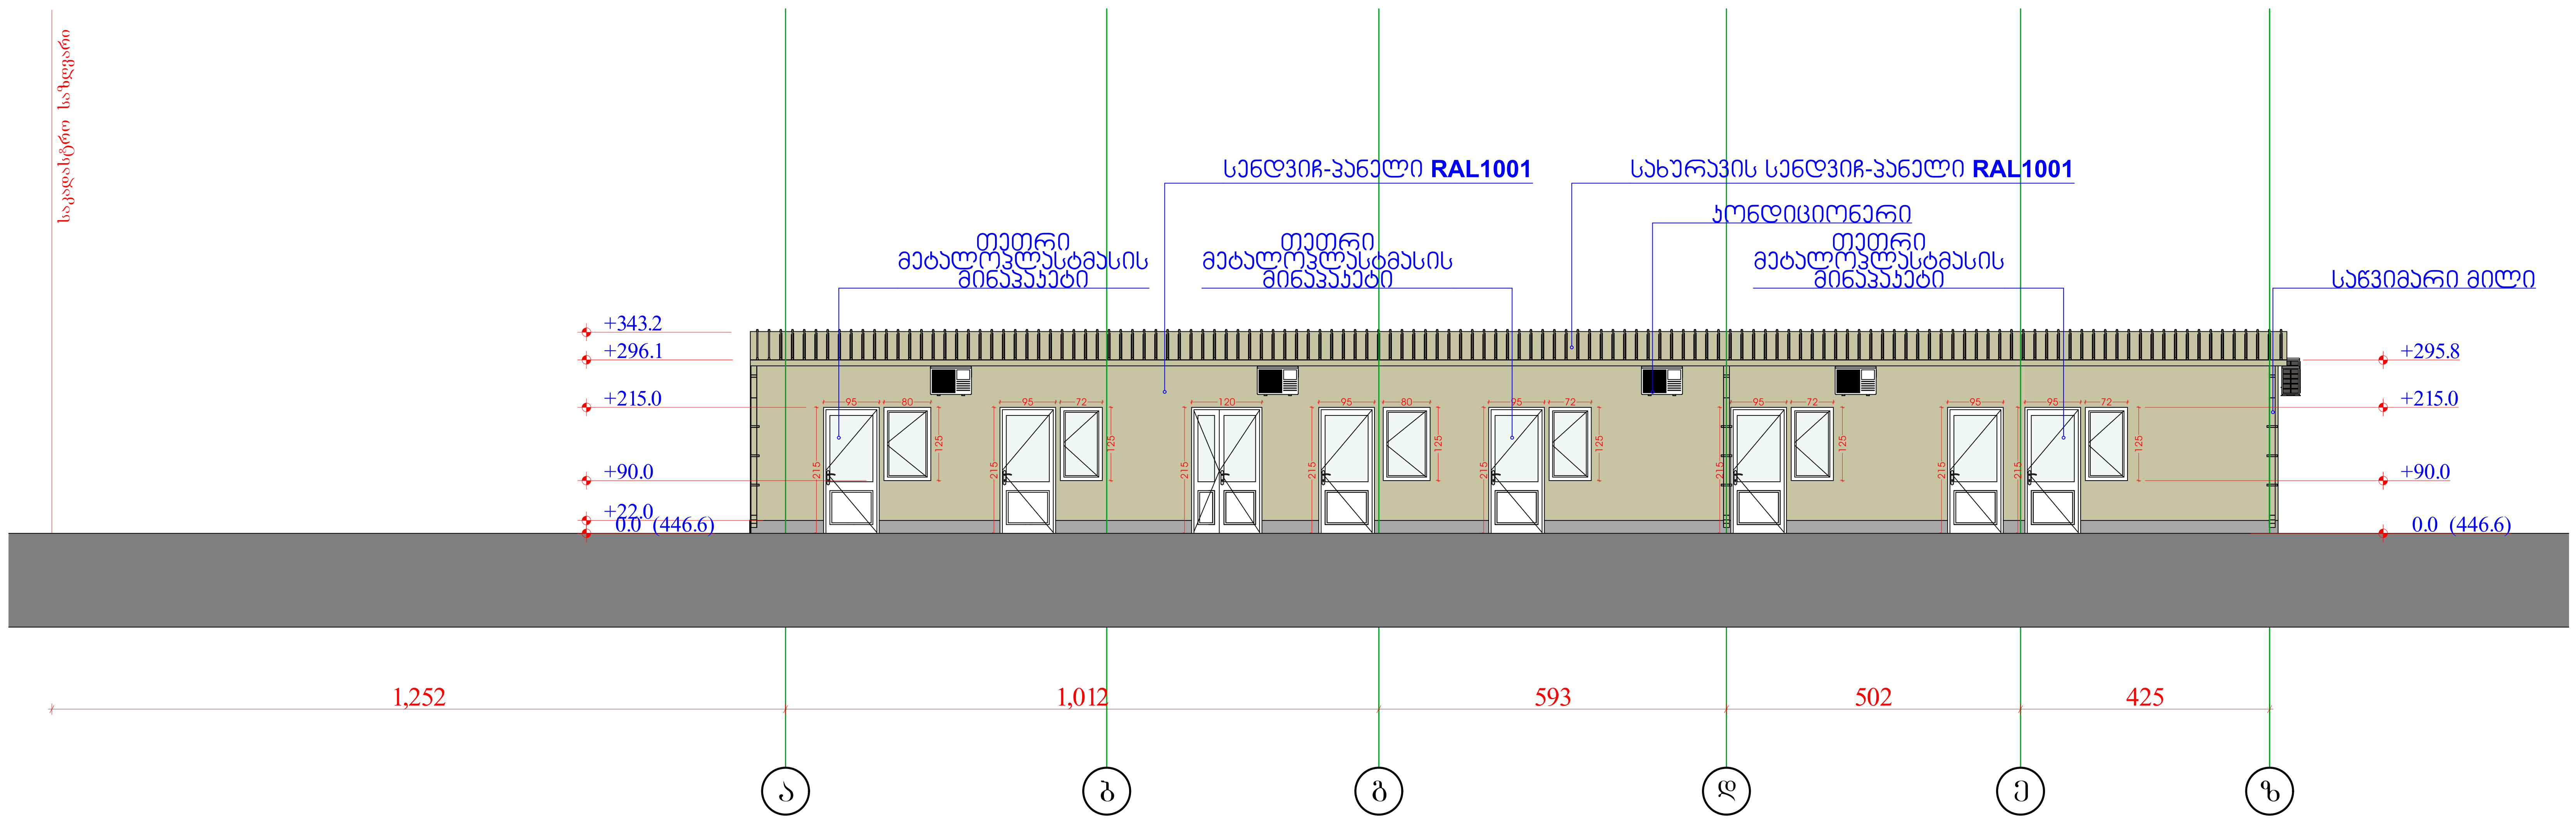

ფასადი 1-3 ღერძებს შორის

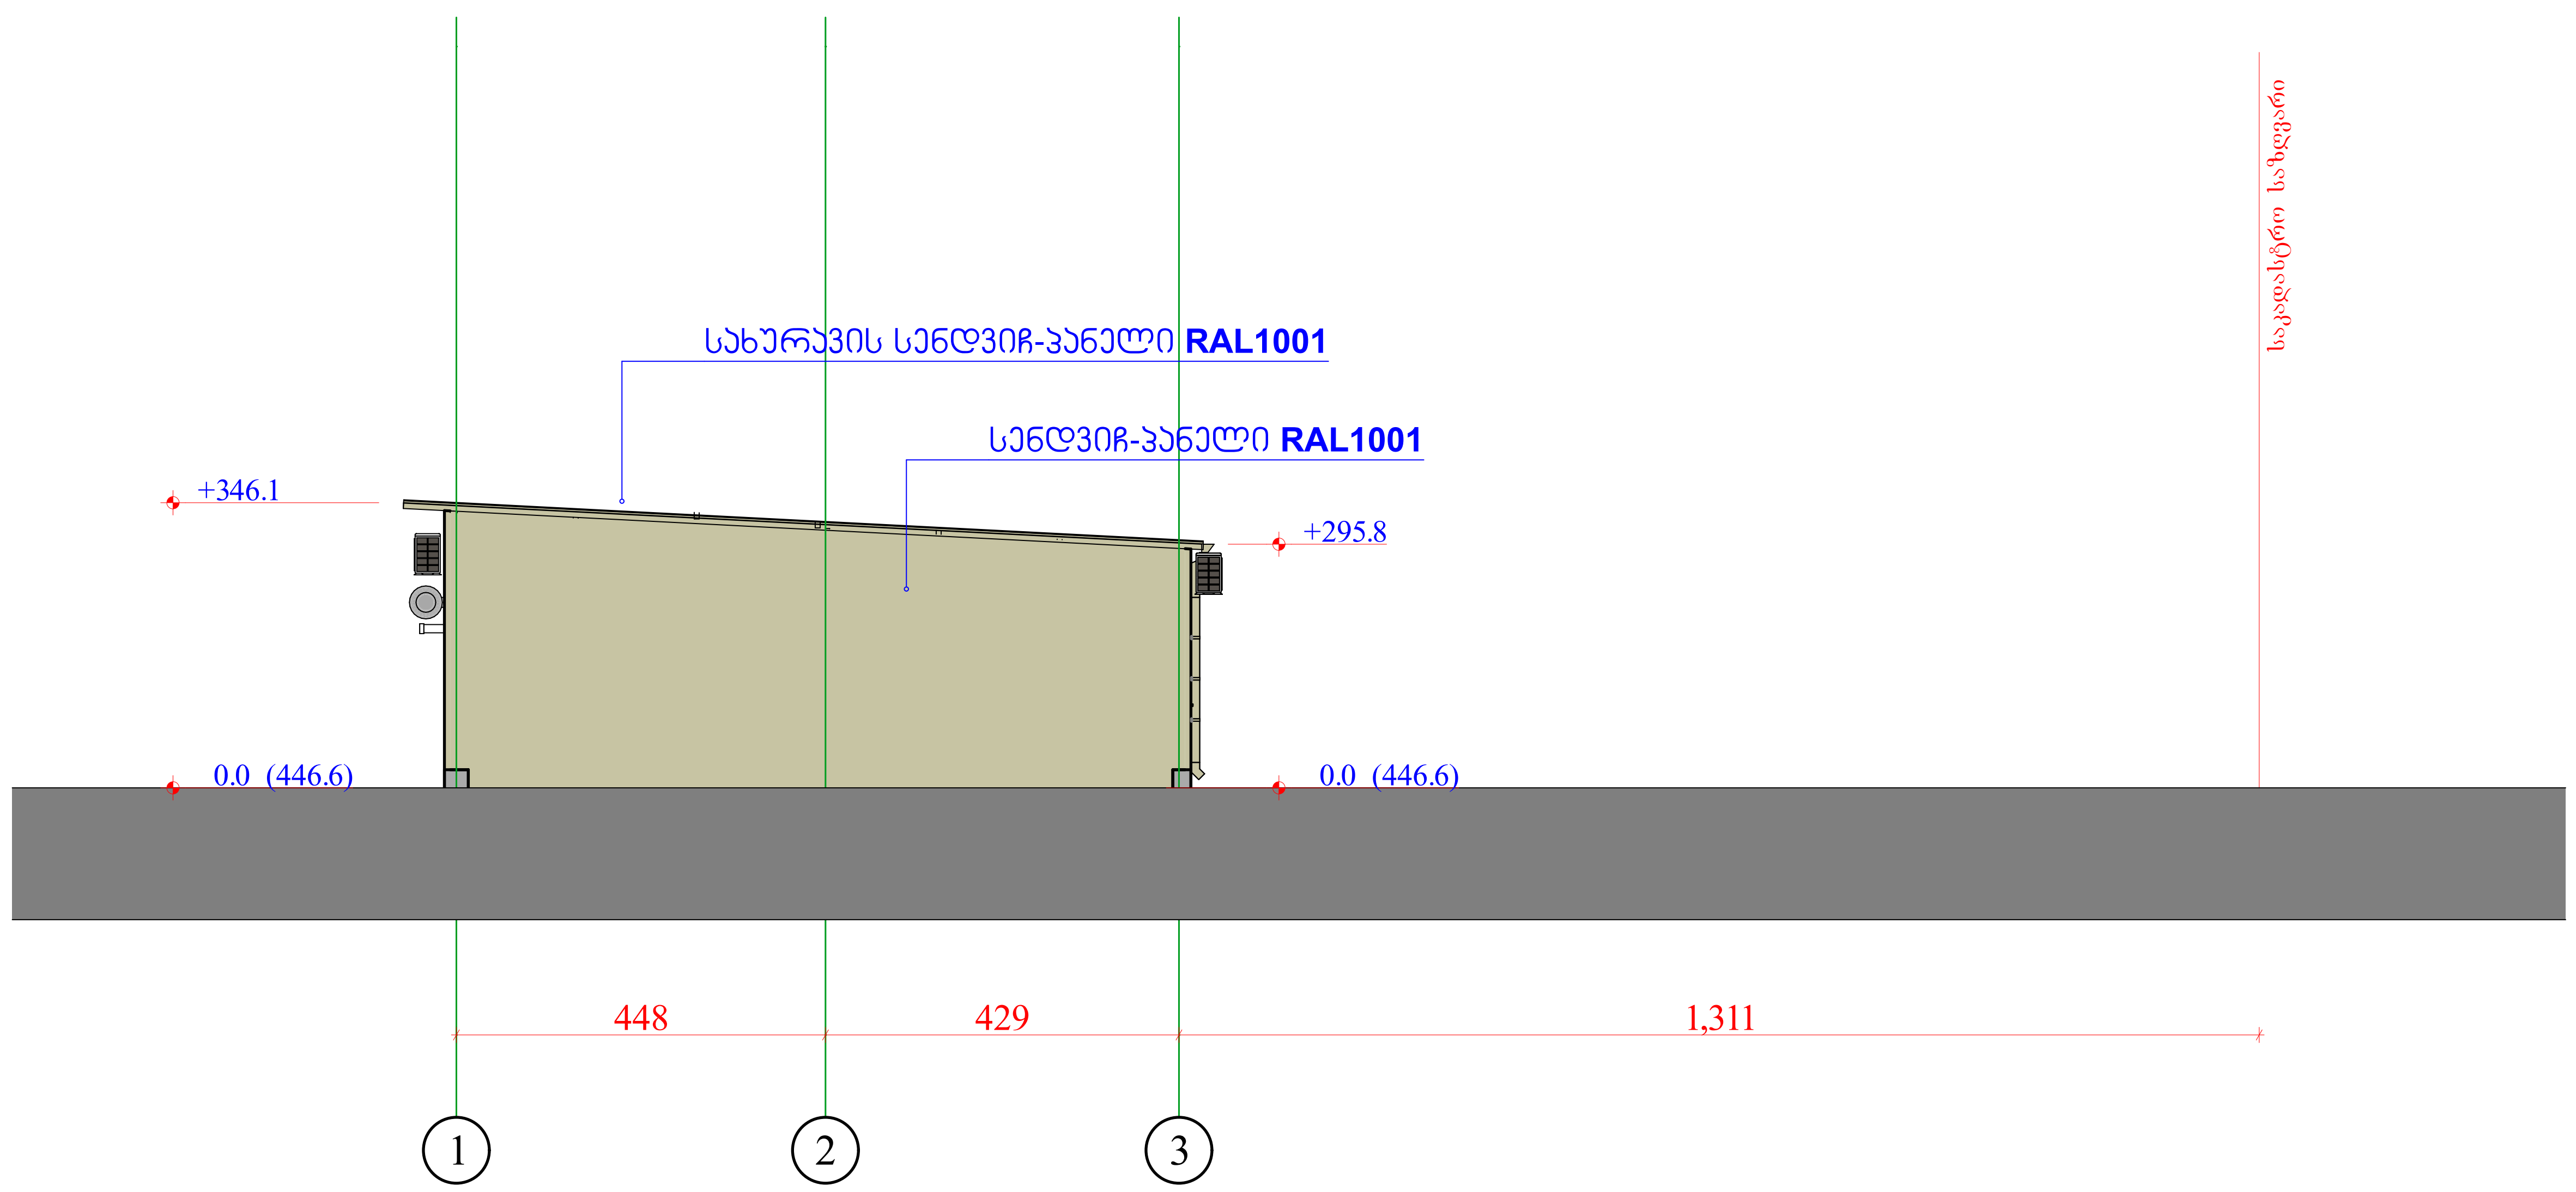

დამკვეთი	
შპს "თი თი სი"	
პროექტის მდებარეობა / მისამართი	
ქალაქი თბილისი, ულიანოვის ქუჩა №29; ქუჩა ლიბანი, №6	
საკადასტრო კოდი	01.11.03.008.210
პროექტის სახელწოდება	
ოფისი და მაღაზია	
პირობითი აღნიშვნები	
საპროექტო ორგანიზაცია	
ინდ.მეწარმე თორნიკე ბენაშვილი	
საკონტაქტო ინფორმაცია	
ტელ: 599 45 04 34	
პ.ნ - 01011086867	
ნახაზის / მოცემულობის დასახელება	
ოფისი ფასადები	
მასშტაბი	1:100
ფურცელი	
ფორმატი	
თარიღი	
სტადია	პროექტის შეთანხმება

ფასადი ზ-ა ღერებს შორის

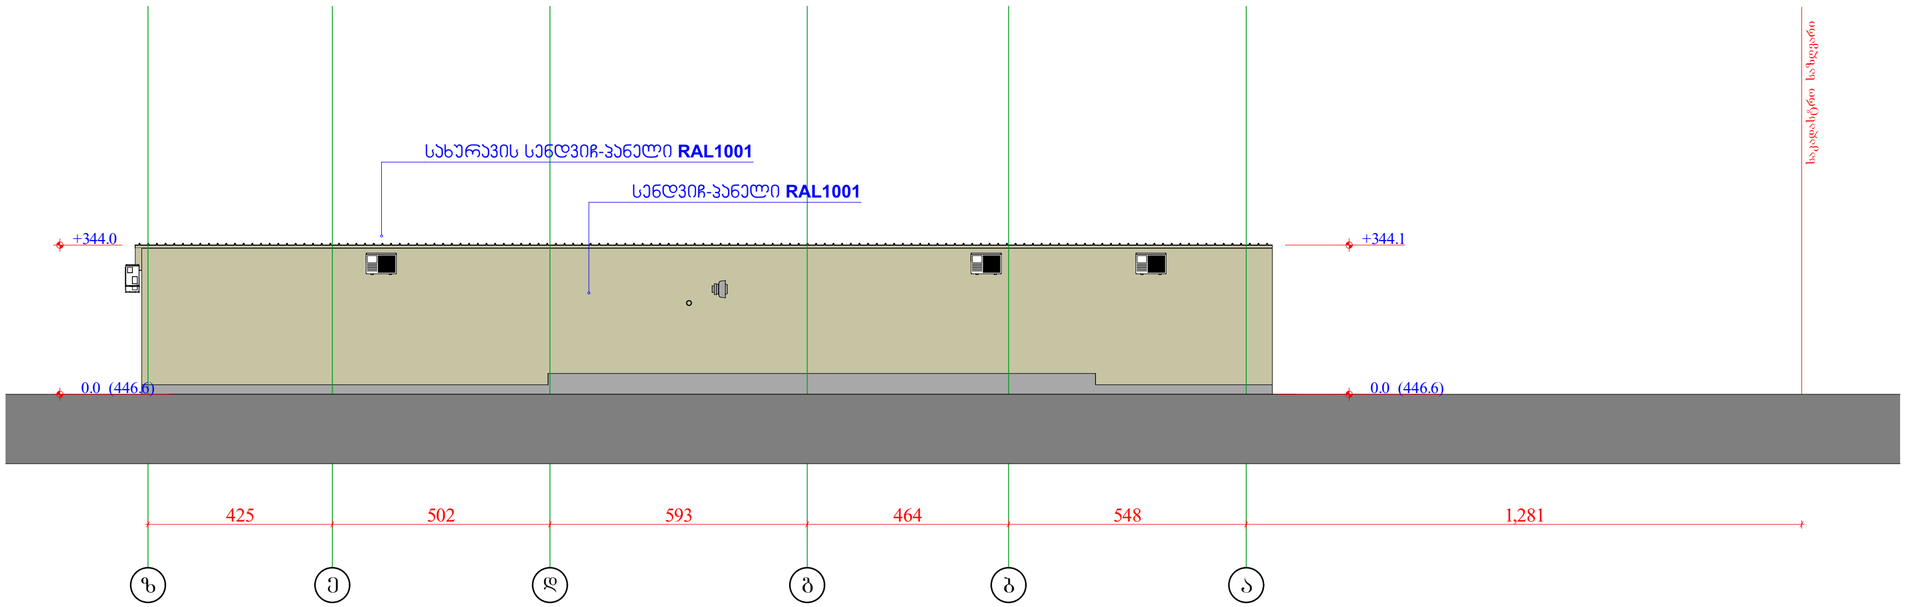

ფასადი 3-1 ღერებს შორის

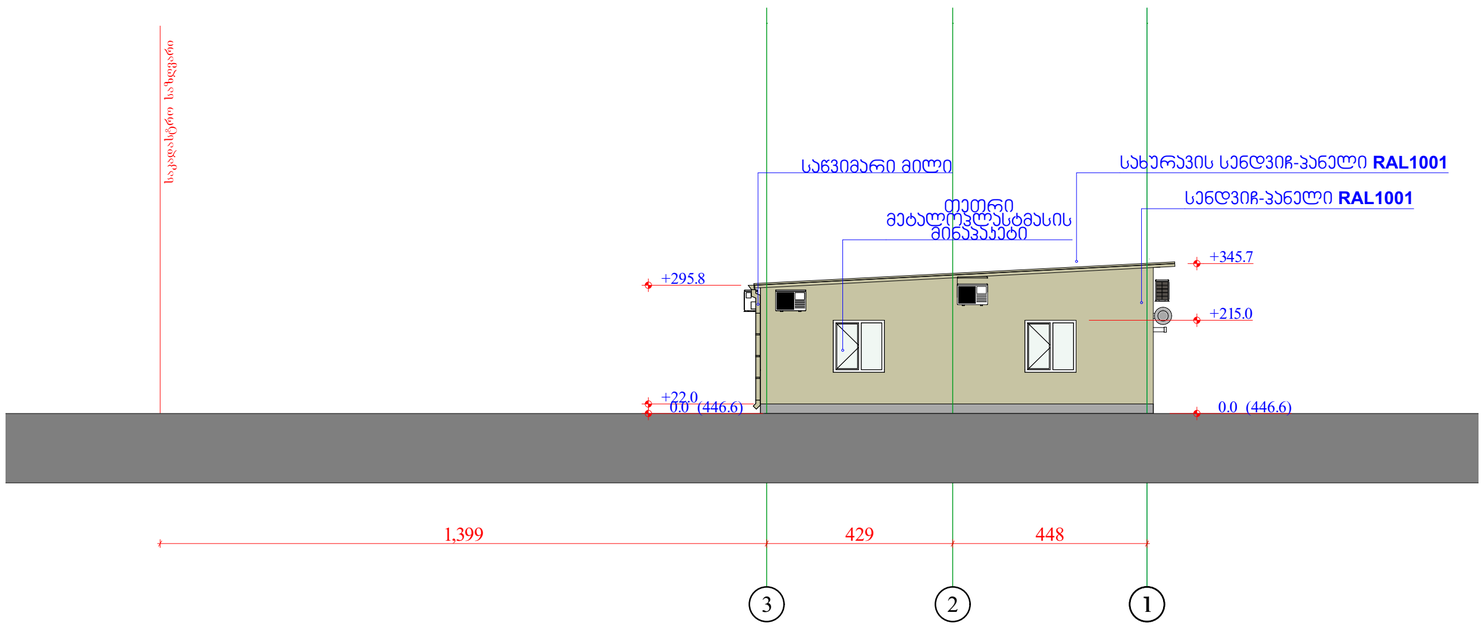

დამკვეთი

შპს "თი თი სი"

პროექტის მდებარეობა / მისამართი


საკადასტრო კოდი	01.11.03.008.210

პროექტის სახელწოდება

ოფისი და მაღაზია

პირობითი აღნიშვნები

საპროექტო ორგანიზაცია


საკონტაქტო ინფორმაცია

ტელ: 599 45 04 34

ს.კ - 01011086867

ნახაზის / მოცულობის დასახელება

ოფისი ფასადები

მასშტაბი	1:100
ფურცელი	
ფორმატი	
თარიღი	
სტადია	პროექტის შეთანხმება