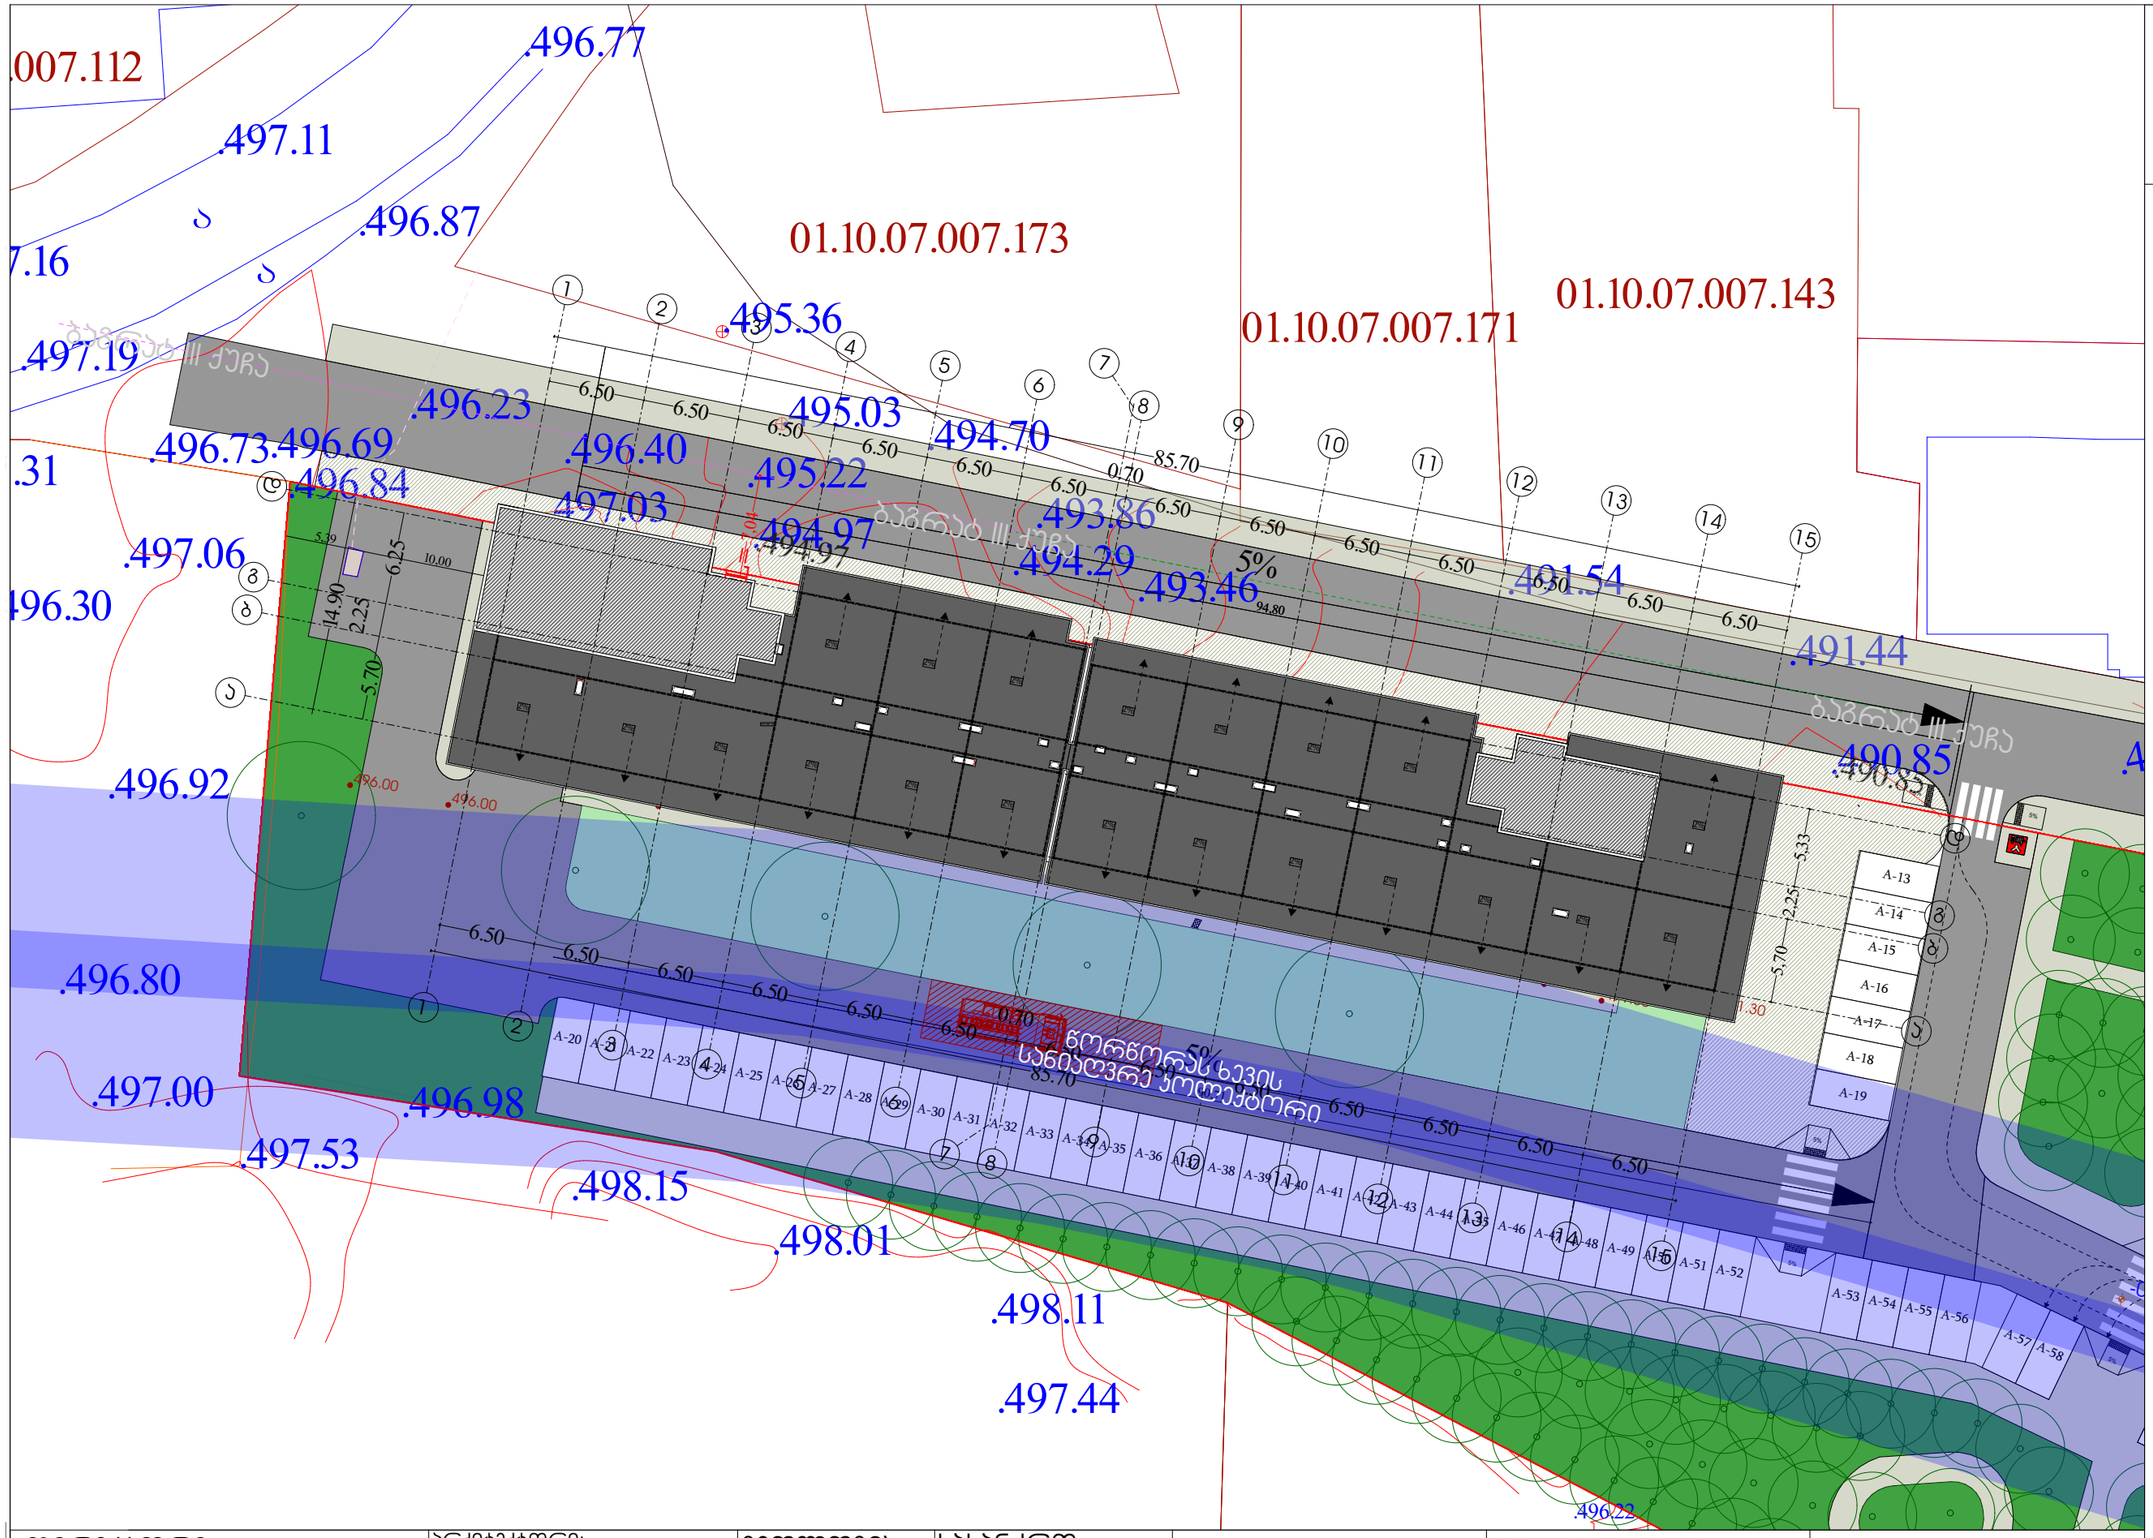

გენგეგმა

პირობითი აღნიშვნები

საკადასტრო საზღვარი

მაქსიმალური
სიმაღლის გამოთვლა
მოხდა

ბაგრატ III-ის ქუჩის მხრიდან
ფორმულით:

H=L/Y,

L=7.04 ; Y=0.20

H=7.04/0.2

H=35.2

დირექტორი : ჯირილე მორჩილაძე	არქიტექტორი: ჯირილე მორჩილაძე გიორგი შონია გოჩა ნადირაშვილი ანა წიკლაური	გეოლოგია:	სახანძრო უსაფრთხოება:	საპროექტო ორგანიზაცია შ.პ.ს "დიზაინ სტუდიო"	მრავალბინიანი საცხოვრებელი სახლი ს/კ 01.10.07.007.104	დამკვეთი: შ.პ.ს "არომა" 45599990

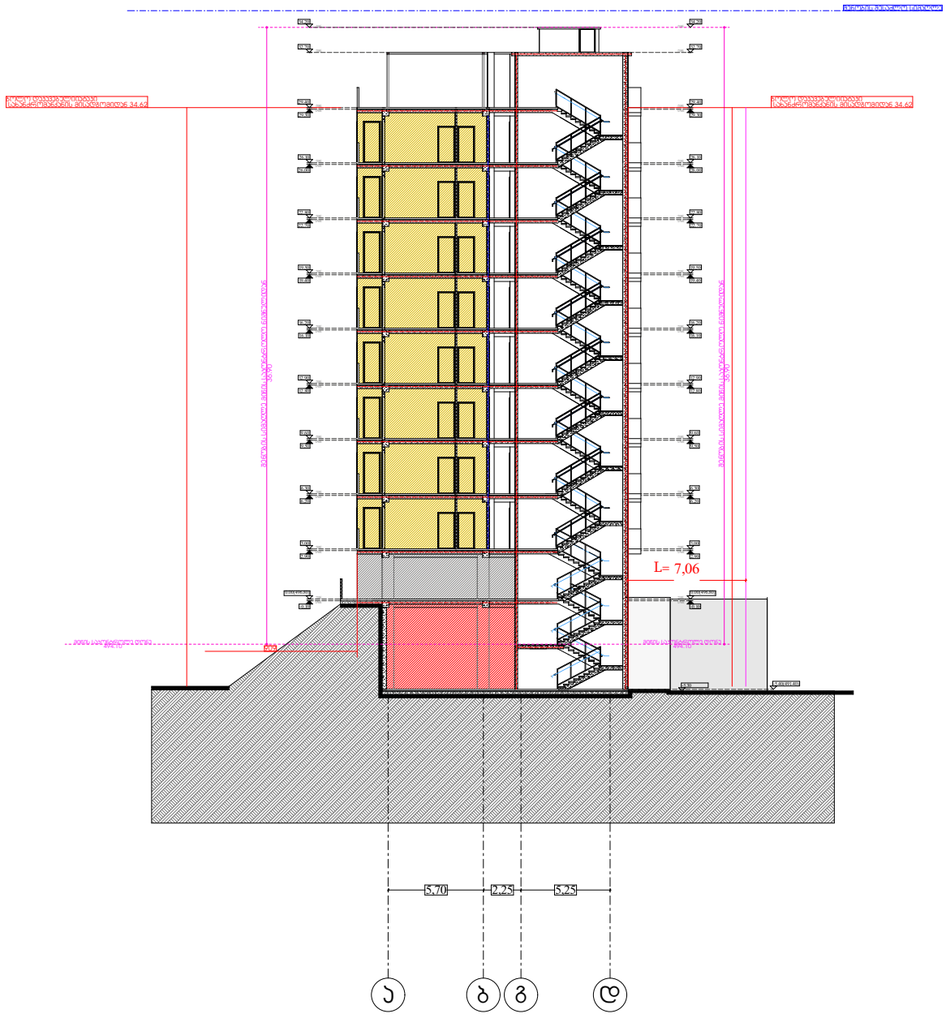

მაქსიმალური სიმაღლის გამოთვლა მოხდა ბაგრატ III-ის ქუჩის მხრიდან ფორმულით:

H=L/Y,

L=7.04 ; Y=0.20

H=7.04/0.2

H=35.2

მასშტაბი 1:250

დირექტორი : ჯირილე მორჩილაძე	არქიტექტორი: ჯირილე მორჩილაძე გიორგი შონია გოჩა ნადირაშვილი ანა წიკლაური	სახანძრო უსაფრთხოება:	საპროექტო ორგანიზაცია შ.პ.ს "დიზაინ სტუდიო"	მრავალბინიანი საცხოვრებელი სახლი ს/კ 01.10.07.007.104	დამკვეთი: შ.პ.ს "არომა" 45599990	N E W S