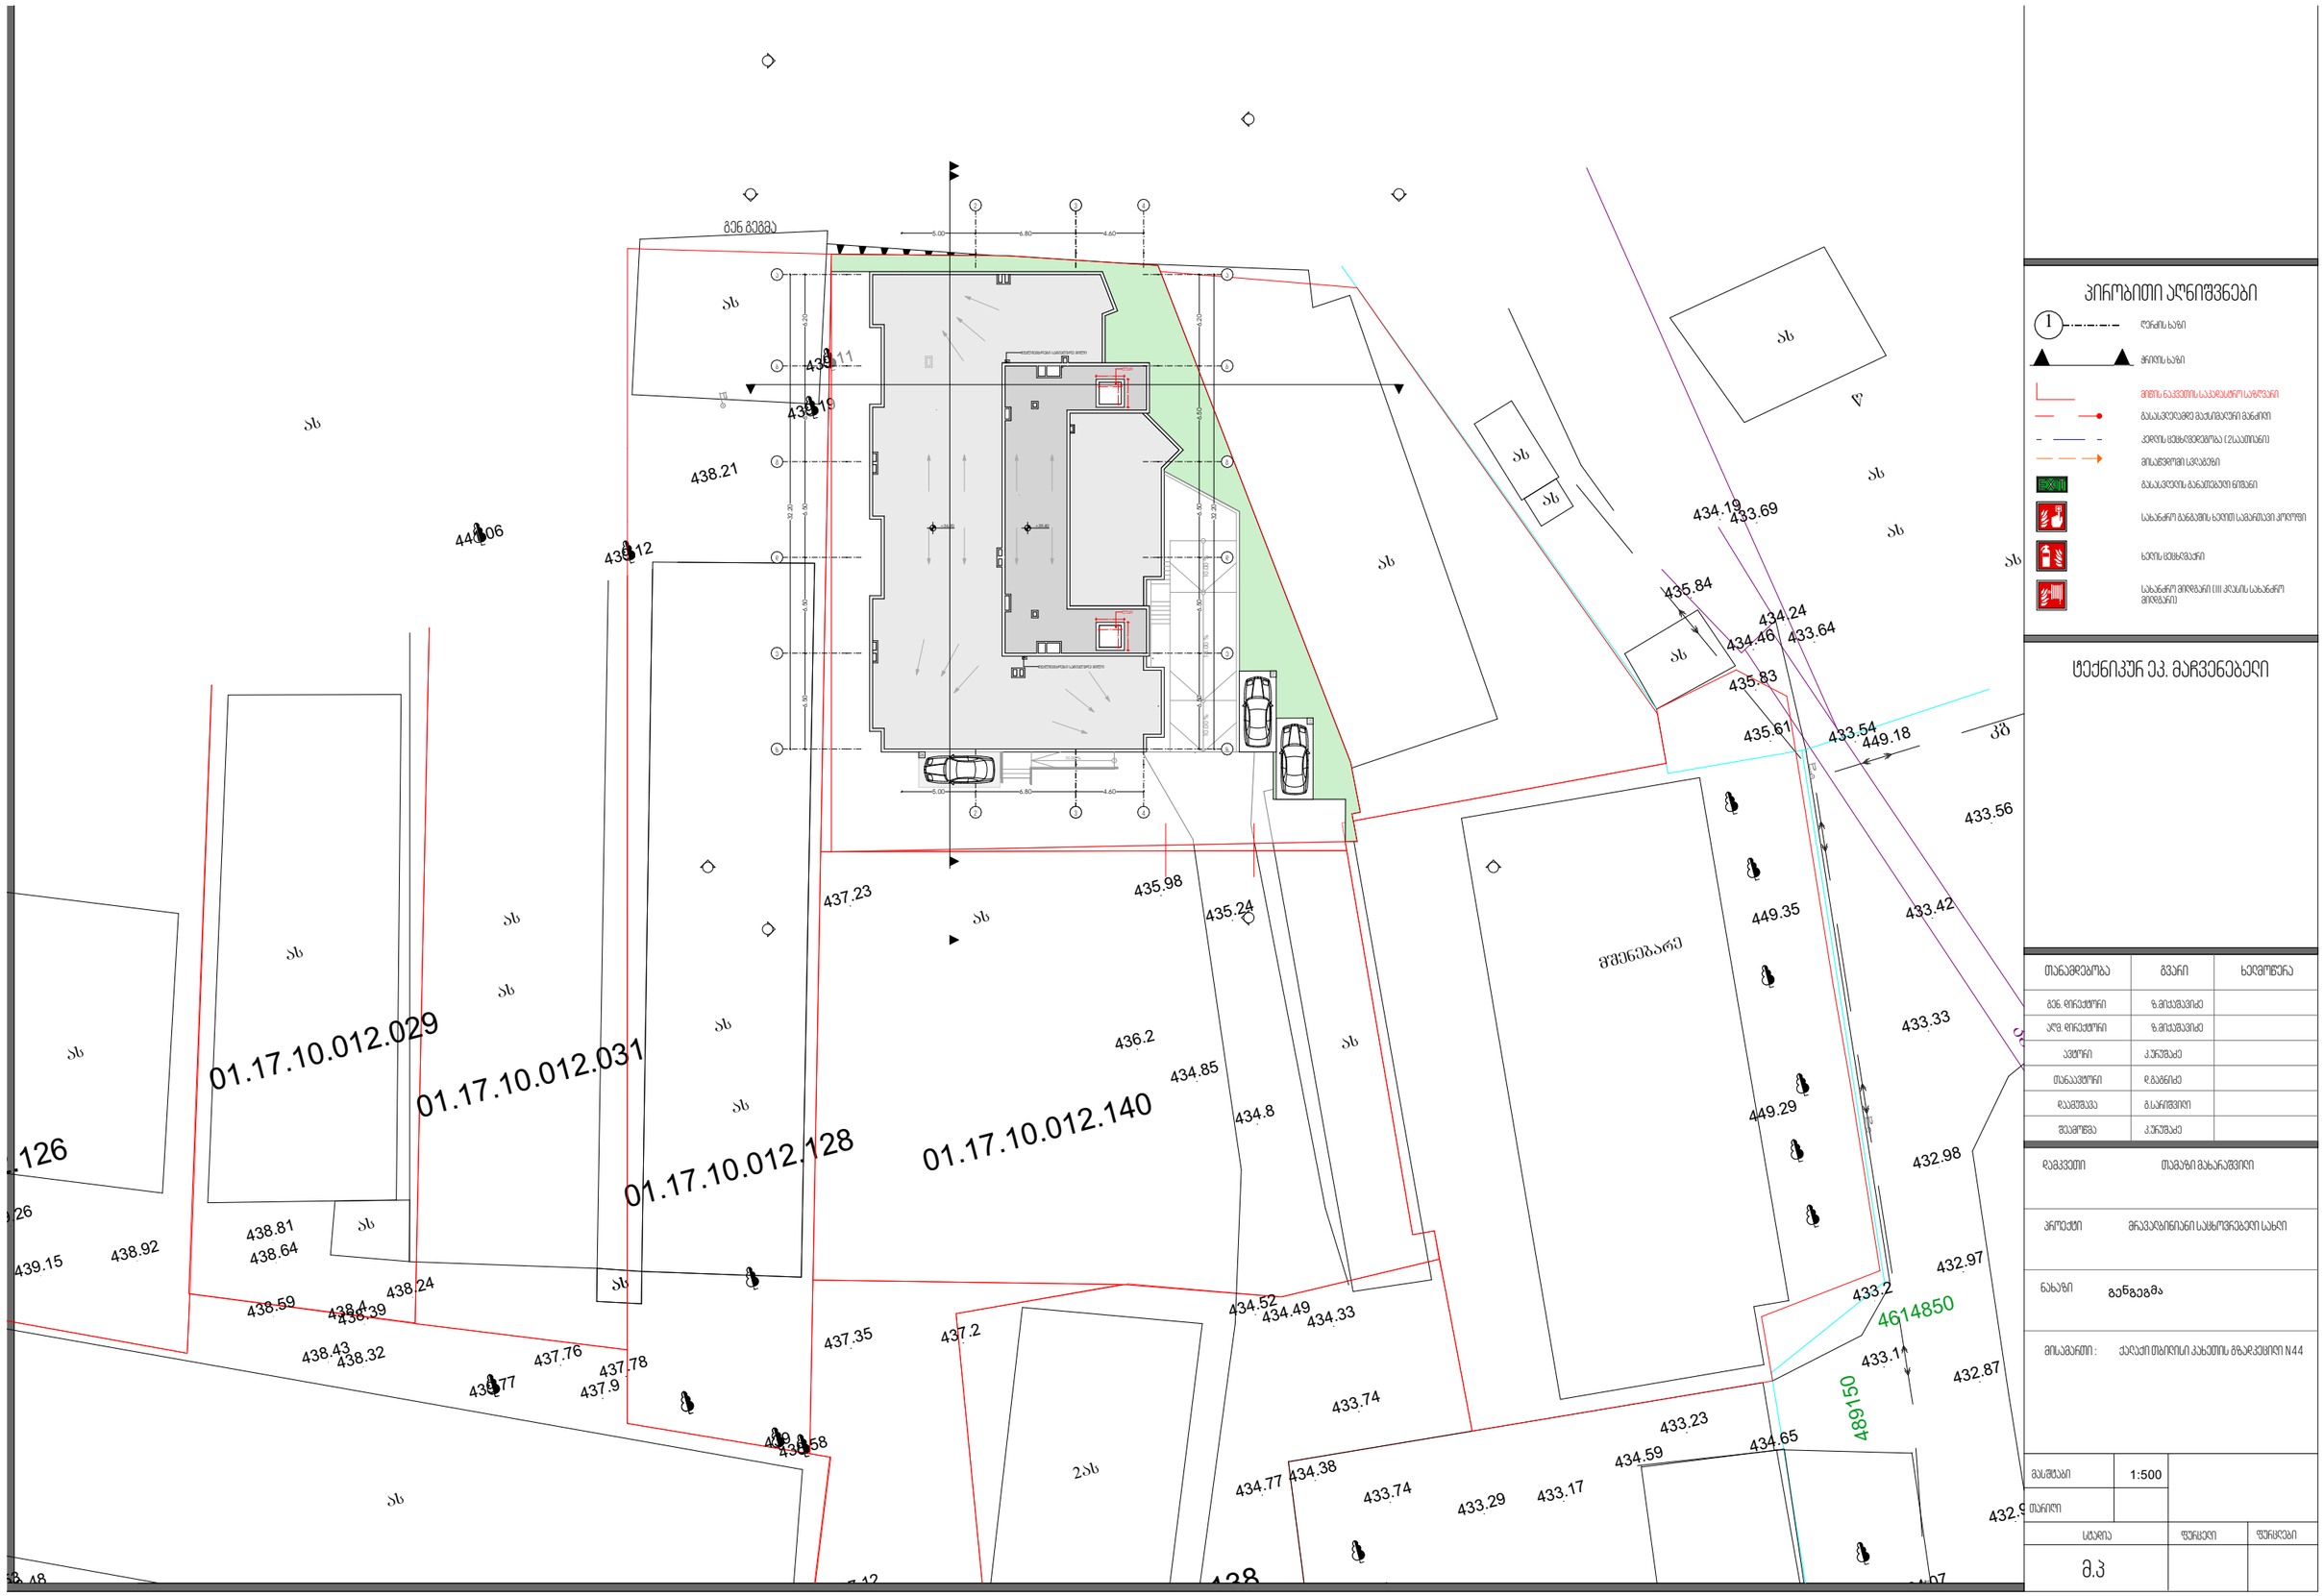

პირობითი აღნიშვნები

- ღერძის ხაზი
- ბრუნის ხაზი
- მიწის ნაკვეთის საკადასტრო საზღვარი
- გასასვლელად მატარებელი გზაჭრი
- ჯიხურის ხანძარსაშიშო (ქსაითანი)
- მისაწვდომი სვრალები
- გასასვლელის განათებული ნიშანი
- სახანძრო გაწვავის ხელით სავარჯიშო კორპუსი
- ხელის ხანძრები
- სახანძრო მილსადენი (III კრასის სახანძრო მილსადენი)

ტექნიკურ ეპ. მაჩვენებელი

თანამდებობა	გვარი	ხელმოწერა
გენ. დირექტორი	ზ.მიქაძვაძე	
ექტ. დირექტორი	ზ.მიქაძვაძე	
ავტორი	კ.ჯიშკაძე	
თანაავტორი	ლ.გაბრიძე	
დაკვეთა	გ.საროვიანი	
შეკვეთა	კ.ჯიშკაძე	

დანართი: მთავარი მასანაგებელი

პროექტი: მრავალფუნქციანი საცხოვრებელი სახლი

ნახაზი: გენგეგმა

მისამართი: ქალაქი თბილისი კახეთის გზატკეცილი N44

მასშტაბი	1:500	
თარიღი		

ლტერა	ფურცელი	ფურცლები
მ.პ		

შ.პ.ს. " რეესტრი "
ქ. თბილისი, მტკვრის ქუჩა №6
TEL. 230-55-00 579 78-80-80

ქ. თბილისი ისანის რაიონში კახეთის გზატკეცილი №44 შპს "მადანი"-ს ს/კ 406035455 საკუთრებაში რეგისტრირებული 2025 კვ.მ არასასოფლო-სამეურნეო დანიშნულების მიწის ნაკვეთის (ტოპოგრაფიული) გ ე გ მ ა

სიტუაციური სქემა
მ. 1 : 10 000

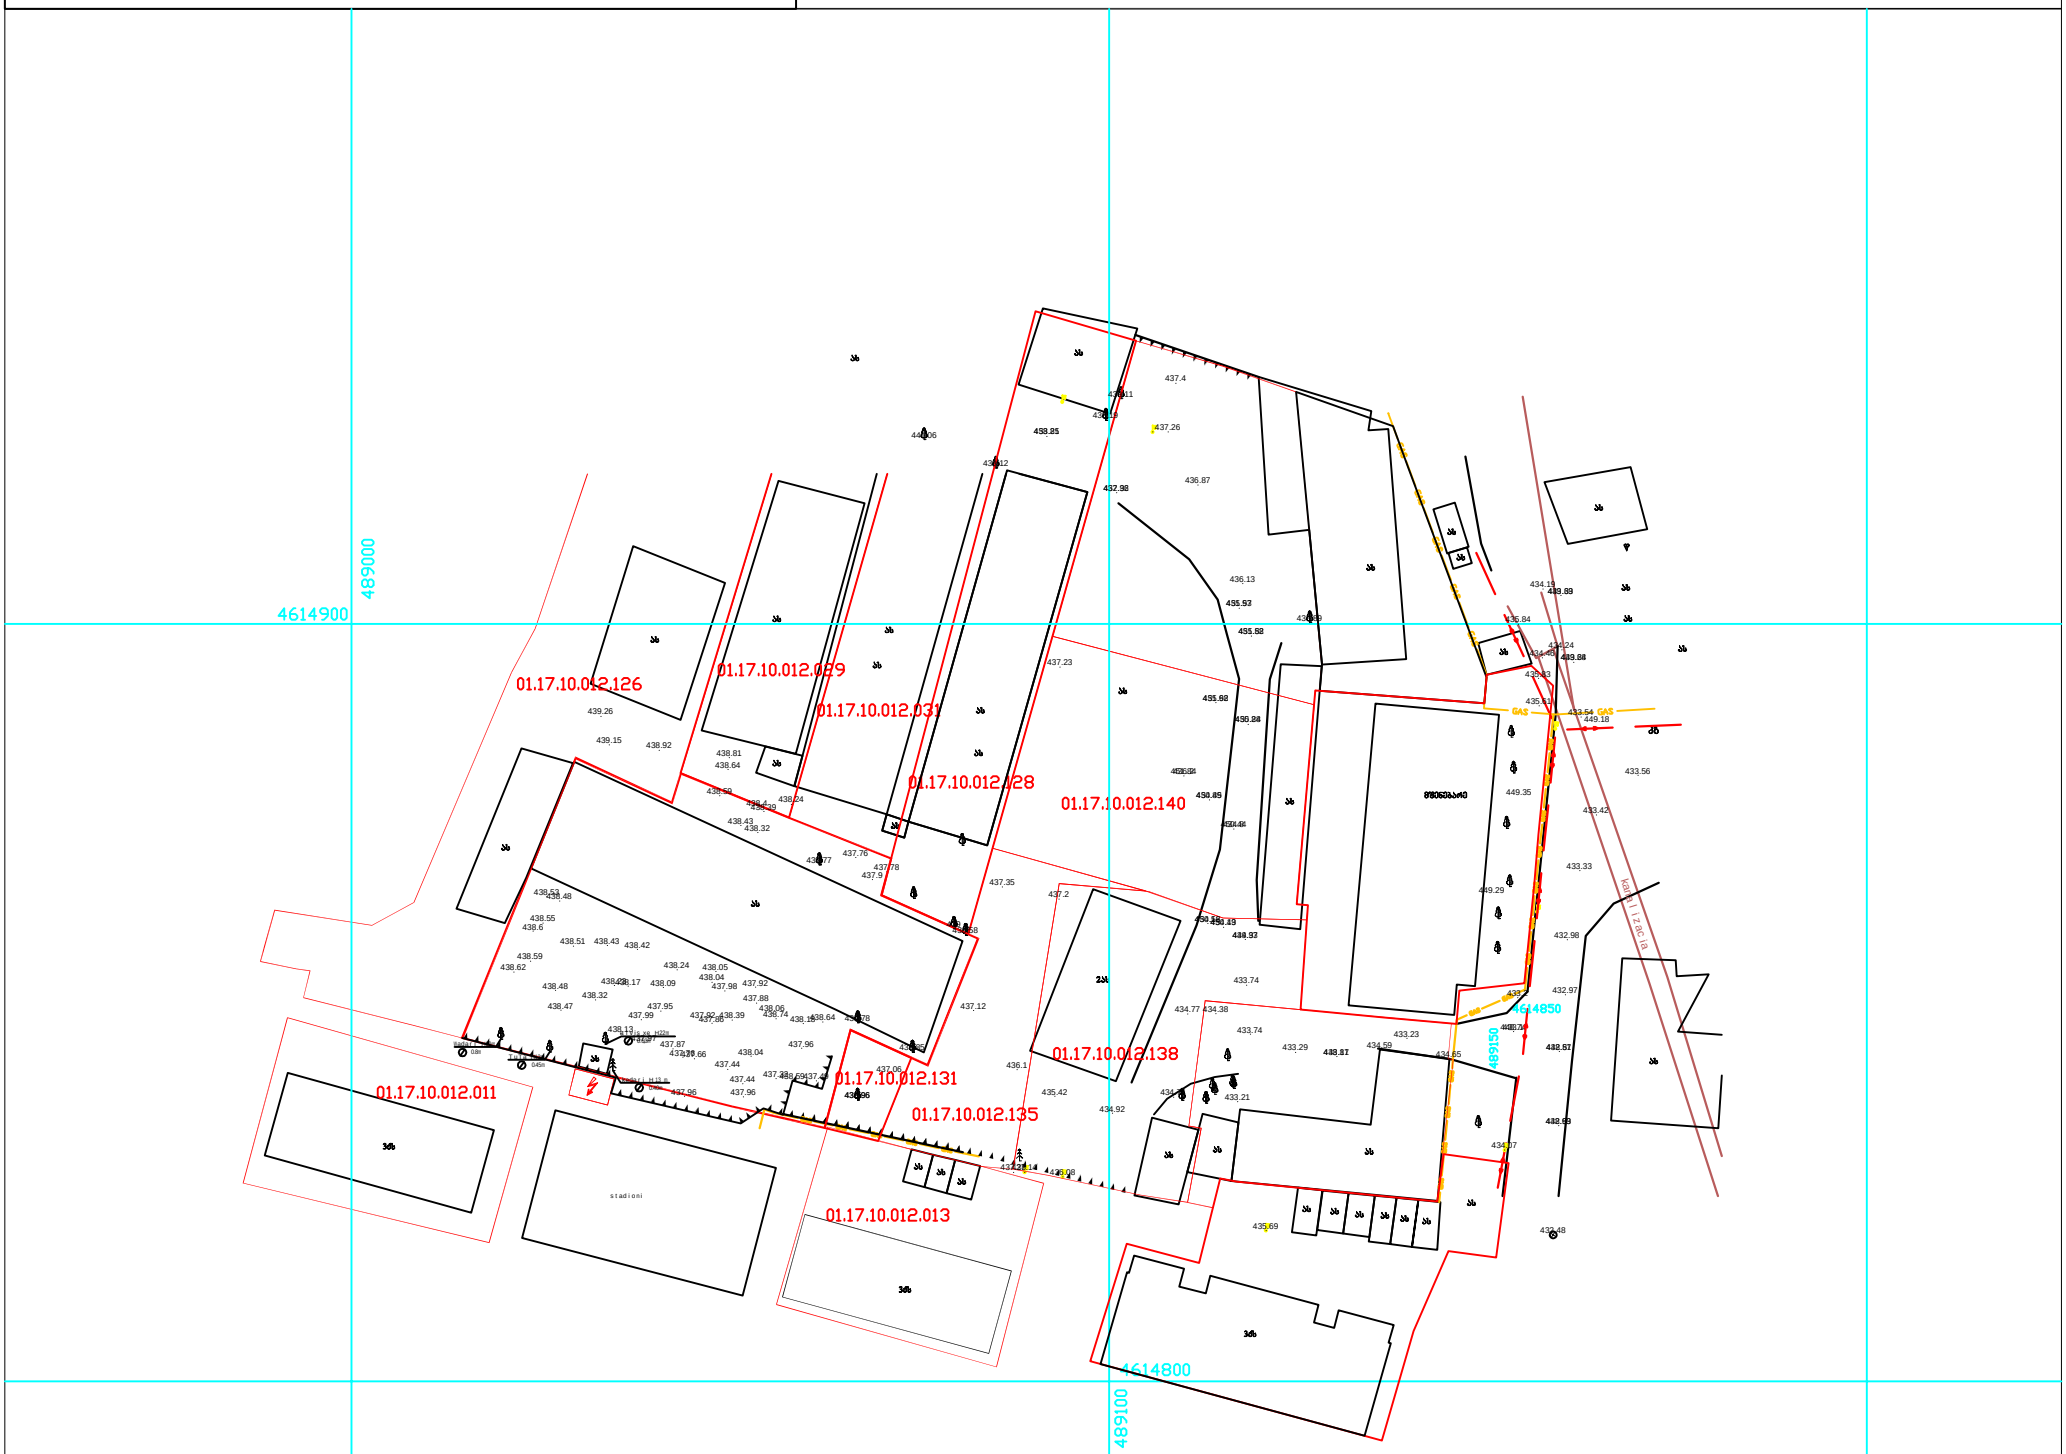

პირობითი აღნიშვნები

ფს	საცხ. ობიექტის სახლი	ფარდული	UTM (საერთაშორისო) სისტემის კოორდ.
ას	საცხოვრებლის სახლი	მშენებარე შენობა	აზიმუთის სისტემის საშუალო კოორდ.
	ხის ღობე	ბენზოგასამართი	
	ღობე		
	ქვის კედელი	ფლატე	რკინიგზა
	კედელი	რეზერვუარი	წყალგაყვანილობა
	ელ. გადამცემი ხაზი		კანალიზაცია
	ტრანსფორმატორი	ბარე განათება	სანიაღვრე
	ხიდი		კაშხირგაბმულობა
	ხეები	სამეთვალყურეო ჭები	

გაზი			
ელ. ძაბვა			
გათბობა			
დრენაჟი			

შპს „ რეესტრი “

დირექტორი		ა ბექაური
შემსრულებელი		ა ბექაური
მ. 1: 1000		გაიცა: 06.06.2017

მის. თბილისი, მტკვრის ქუჩა №6 ტ-230-55-00 579 78 80 80